



แบบแผนผังจัดวางและติดตั้งครุภัณฑ์

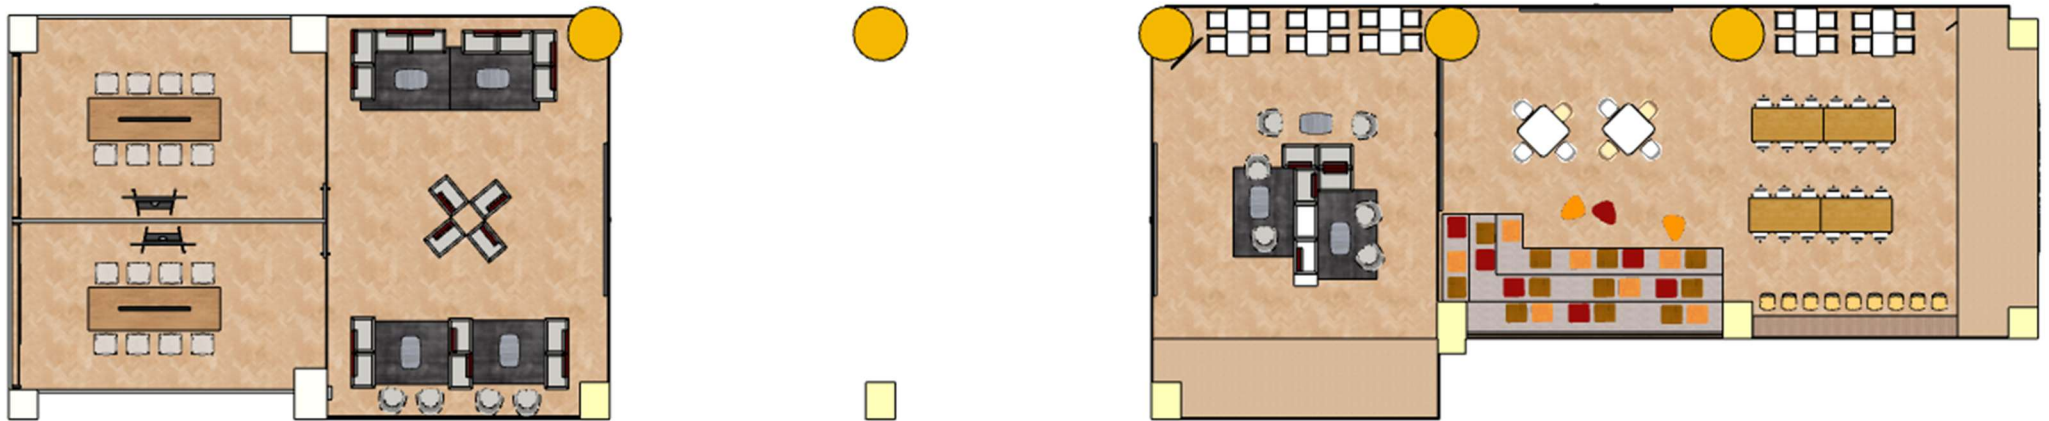


รายการครุภัณฑ์

รายการ	จำนวน
ชุดครุภัณฑ์ห้องเรียนรัฐศตวรรษที่ 21	1 ชุด
ตำบลในเมือง อำเภอเมืองนครราชสีมา จังหวัดนครราชสีมา ประกอบด้วย	
1. จอแสดงภาพระบบสัมผัส ขนาดไม่น้อยกว่า 84 นิ้ว พร้อมขาตั้ง	2 ชุด
2. เครื่องปรับอากาศขนาด ไม่น้อยกว่า 32,000 btu พร้อมติดตั้ง	8 ชุด
3. จอประชาสัมพันธ์ขนาดไม่น้อยกว่า 54 นิ้ว	1 ชุด
4. ชุดโซฟาที่นั่ง	1 ชุด
5. ผนังสำเร็จรูป	1 ชุด
6. ชุดโต๊ะเก้าอี้	1 ชุด
7. ประตูอัตโนมัติ พร้อมติดตั้ง	4 ชุด
8. ผนังกระจกสำเร็จ พร้อมติดตั้ง	1 ชุด
9. กระเบื้องยาง พร้อมติดตั้ง	1 ชุด
10. ตัวอักษรสำเร็จรูป พร้อมติดตั้ง	1 ชุด
11. ติดตั้งระบบไฟฟ้า พร้อมระบบแสงสว่าง	1 ชุด

รายการที่ 1. จอแสดงภาพระบบสัมผัส ขนาดไม่น้อยกว่า 84 นิ้ว พร้อมขาตั้ง จำนวน 2 ชุด

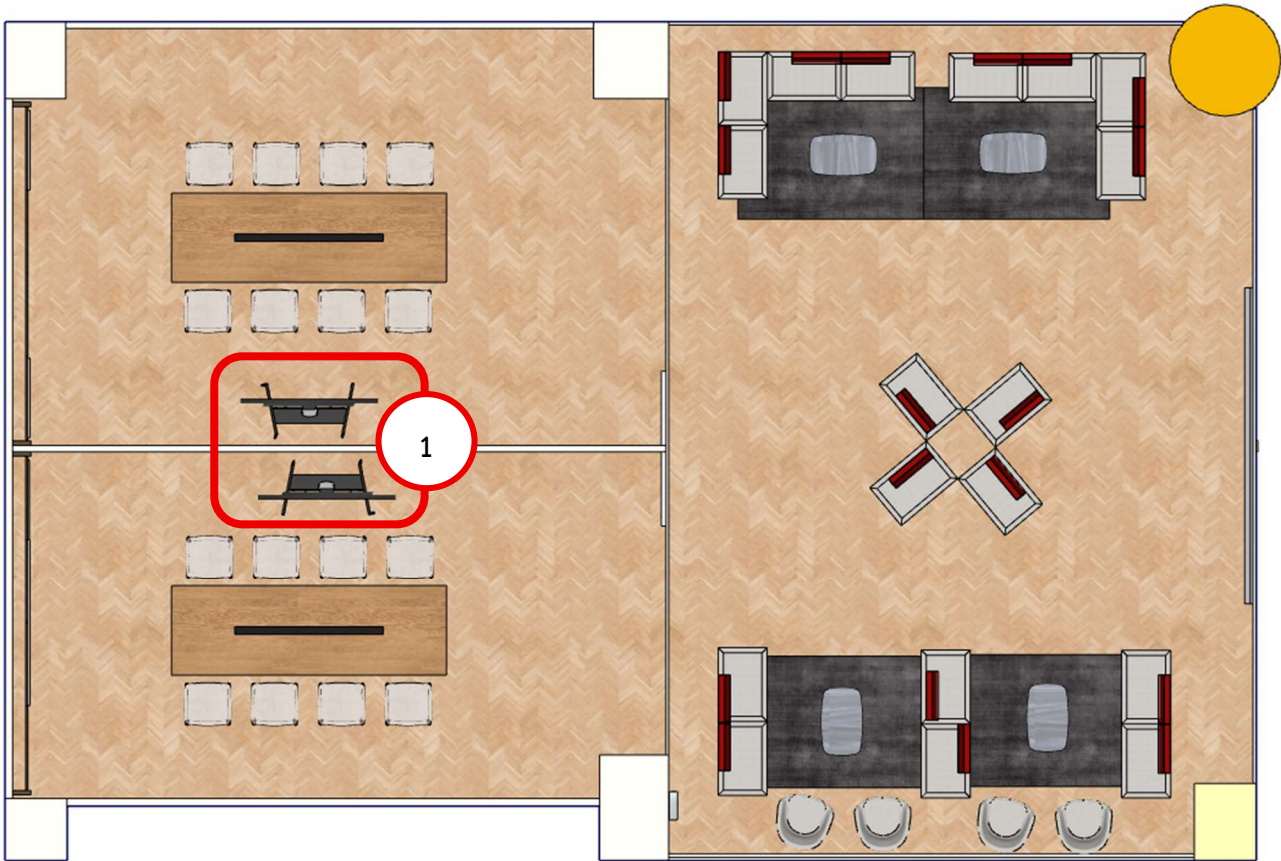


รายการที่ 2. เครื่องปรับอากาศขนาด ไม่น้อยกว่า 32,000 btu พร้อมติดตั้ง จำนวน 8 ชุด

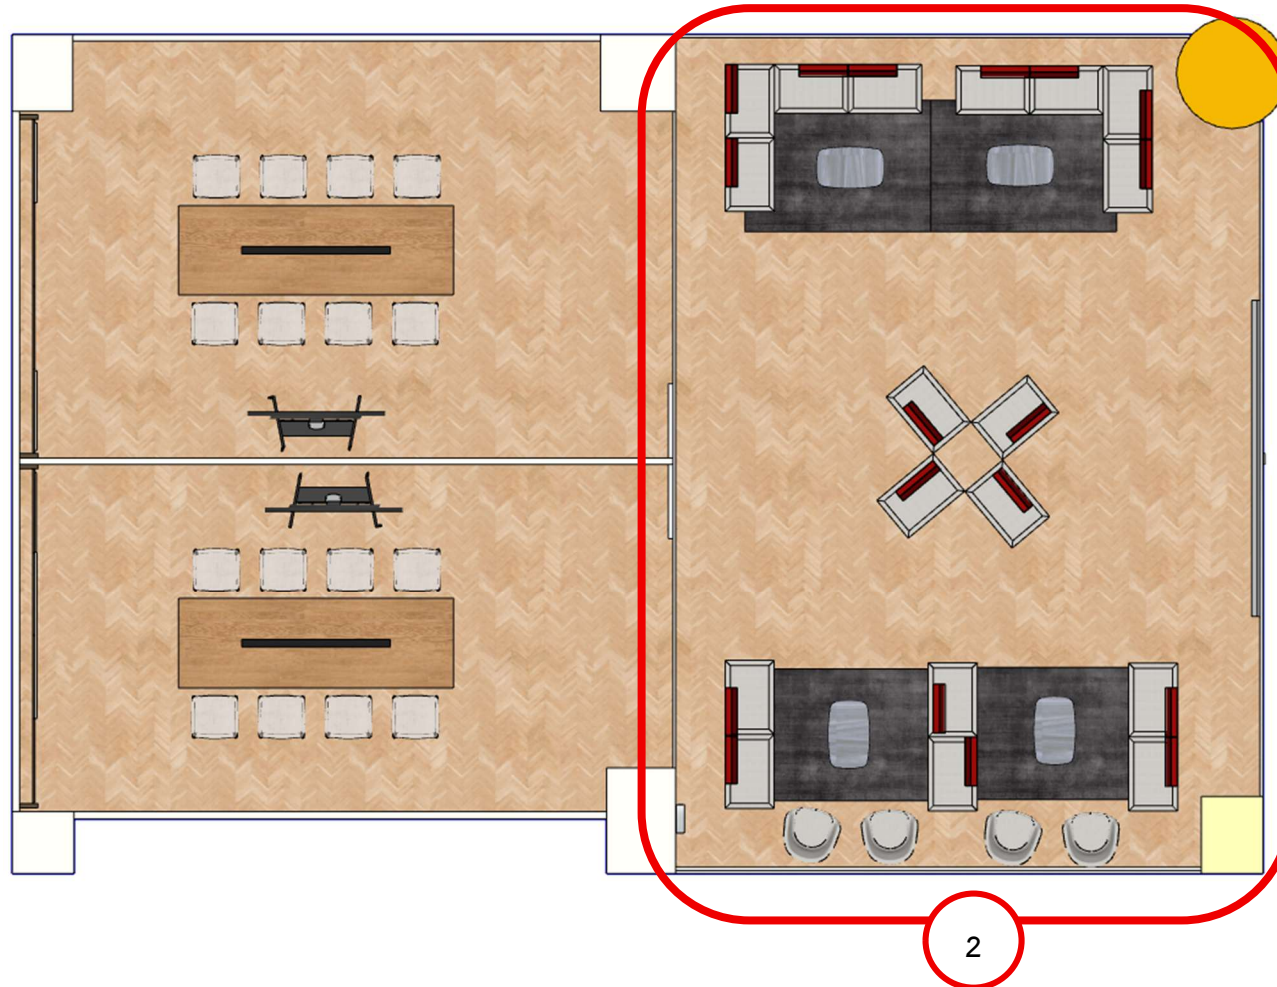

ติดตั้งเครื่องปรับอากาศ จำนวน 2 ชุด

รายการที่ 2. เครื่องปรับอากาศขนาด ไม่น้อยกว่า 32,000 btu พร้อมติดตั้ง จำนวน 8 ชุด (ต่อ)

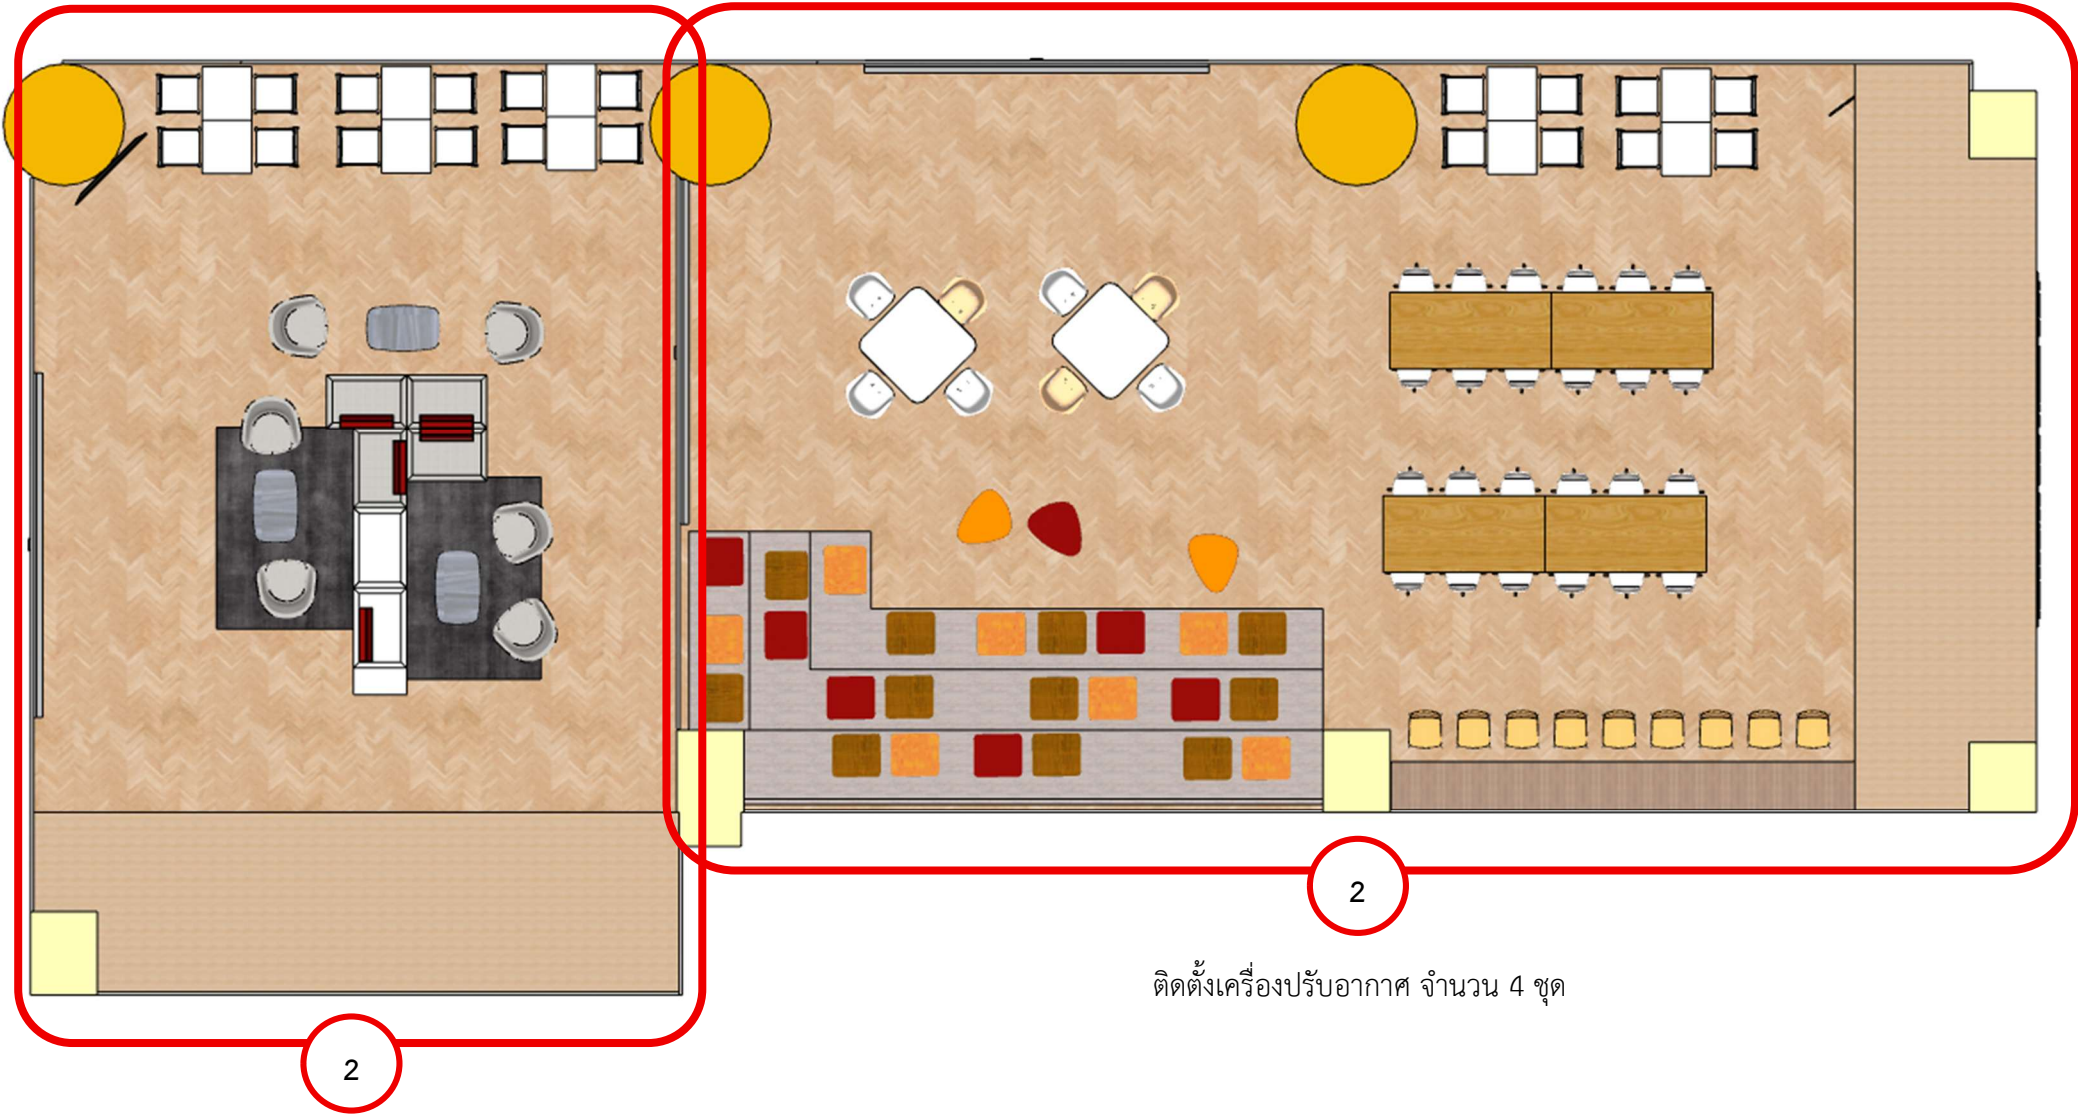

ติดตั้งเครื่องปรับอากาศ จำนวน 2 ชุด

ติดตั้งเครื่องปรับอากาศ จำนวน 4 ชุด


หมายเหตุ ตำแหน่งติดตั้งชุด Evaporator Coil ของเครื่องปรับอากาศตามความเหมาะสม

รายการที่ 3. จอประชาสัมพันธ์ขนาดไม่น้อยกว่า 54 นิ้ว จำนวน 1 ชุด




รายการที่ 4. ชุดโซฟาที่นั่ง จำนวน 1 ชุด

- 4.1 โซฟารับรองพนักงานพิงซ้าย หุ้มหนังเทียม จำนวน 3 ตัว
- 4.2 โซฟารับรองพนักงานพิงขวา หุ้มหนังเทียม จำนวน 3 ตัว
- 4.3 โซฟารับรองพนักงานพิงซ้าย หุ้มผ้า จำนวน 9 ตัว
- 4.4 โซฟารับรองพนักงานพิงขวา หุ้มผ้า จำนวน 9 ตัว

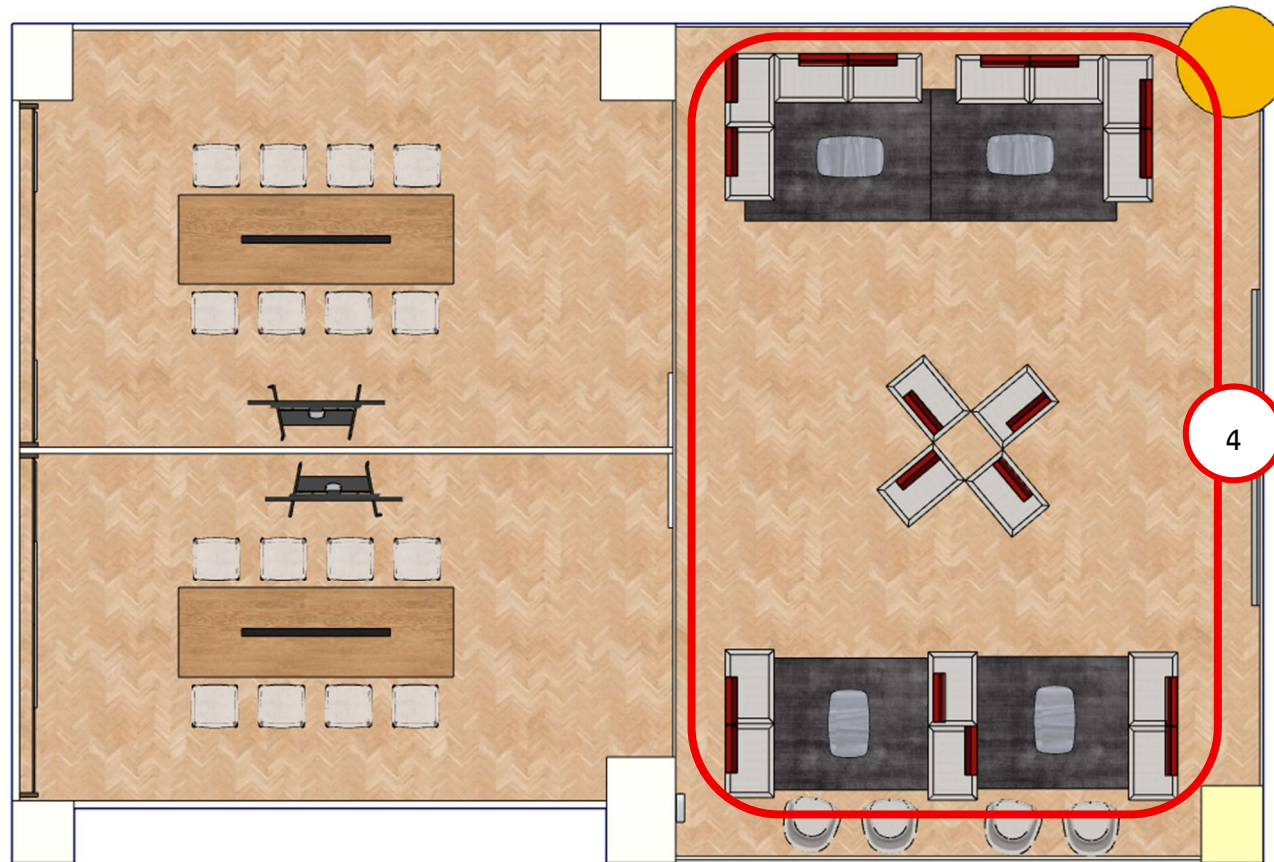

รายการที่ 4. ชุดโซฟาที่นั่ง จำนวน 1 ชุด (ต่อ)


4.5 ชุดที่นั่งบิลท์อินแบบชั้นบันได (รูปตัว L) จำนวน 1 ชุด

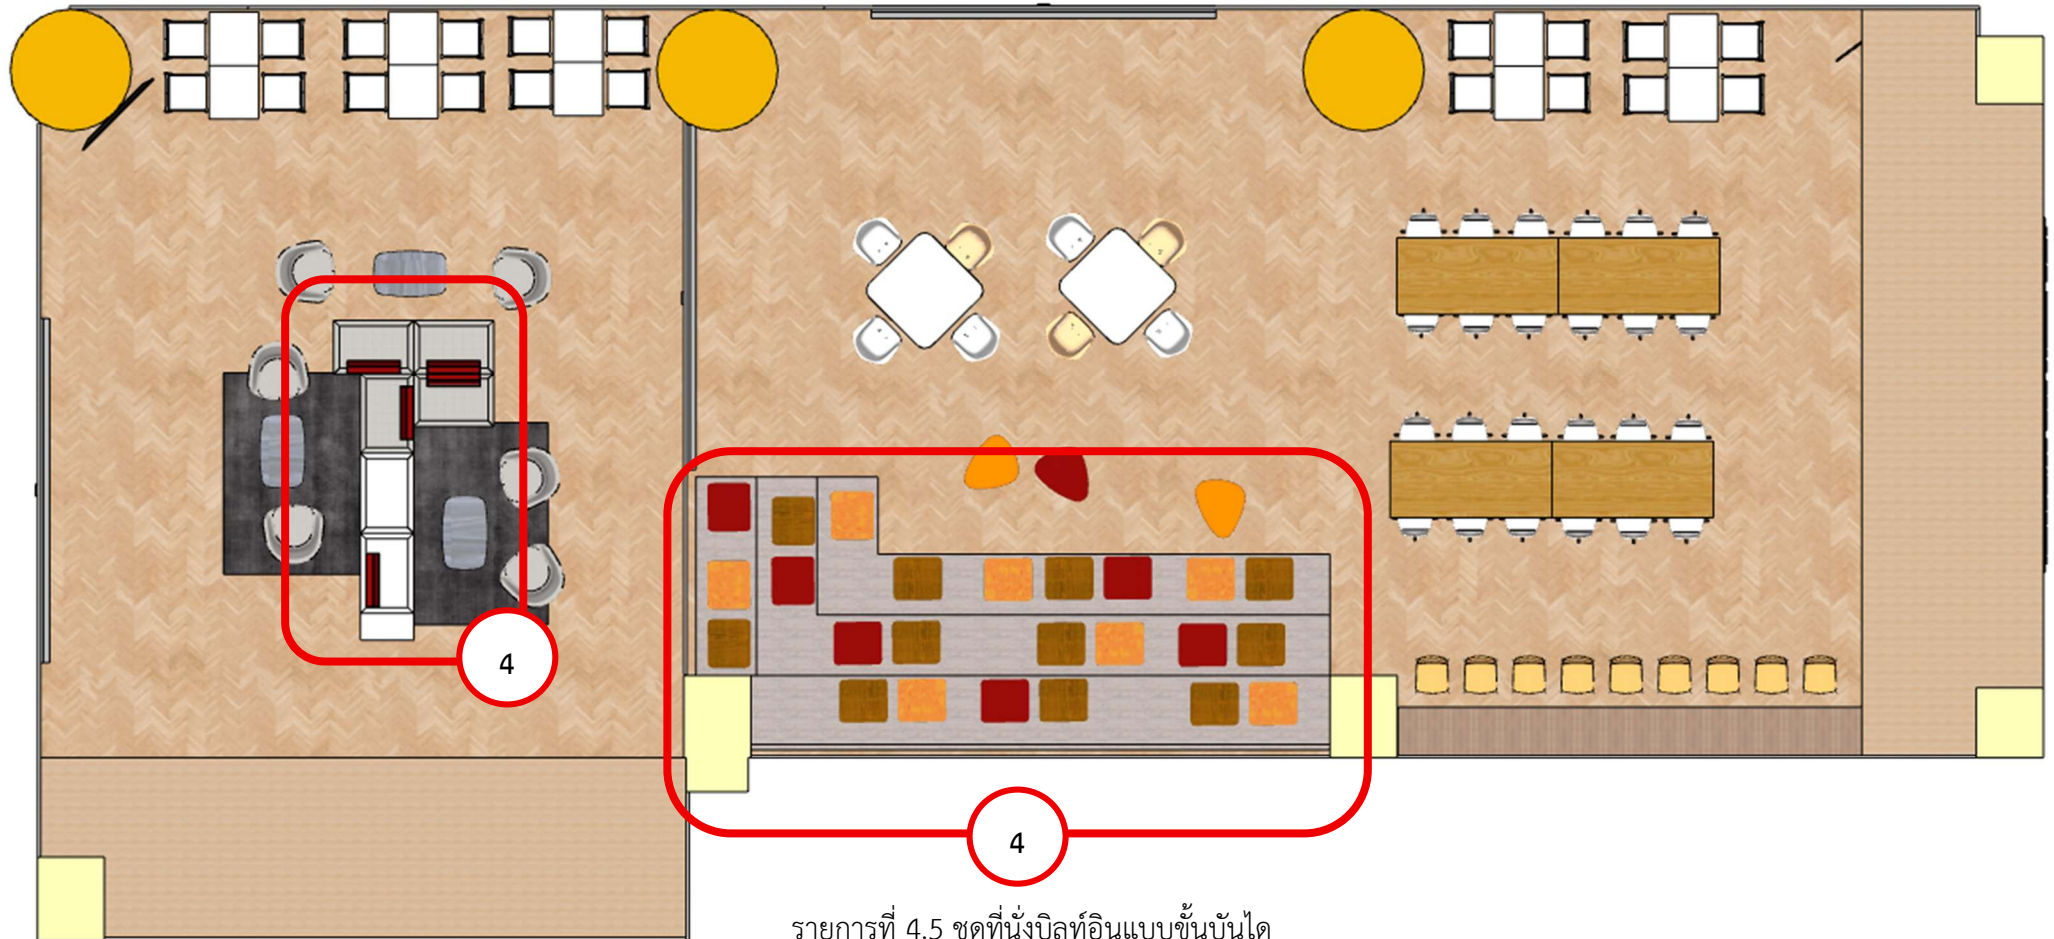

รายการที่ 4.5 ชุดที่นั่งบิลท์อินแบบชั้นบันได


รายการที่ 5. ผนังสำเร็จรูป จำนวน 1 ชุด

5.1 ผนังกันห้อง (ผนังสำเร็จรูปแบบบิลท์อิน) จำนวน 2 ชุด

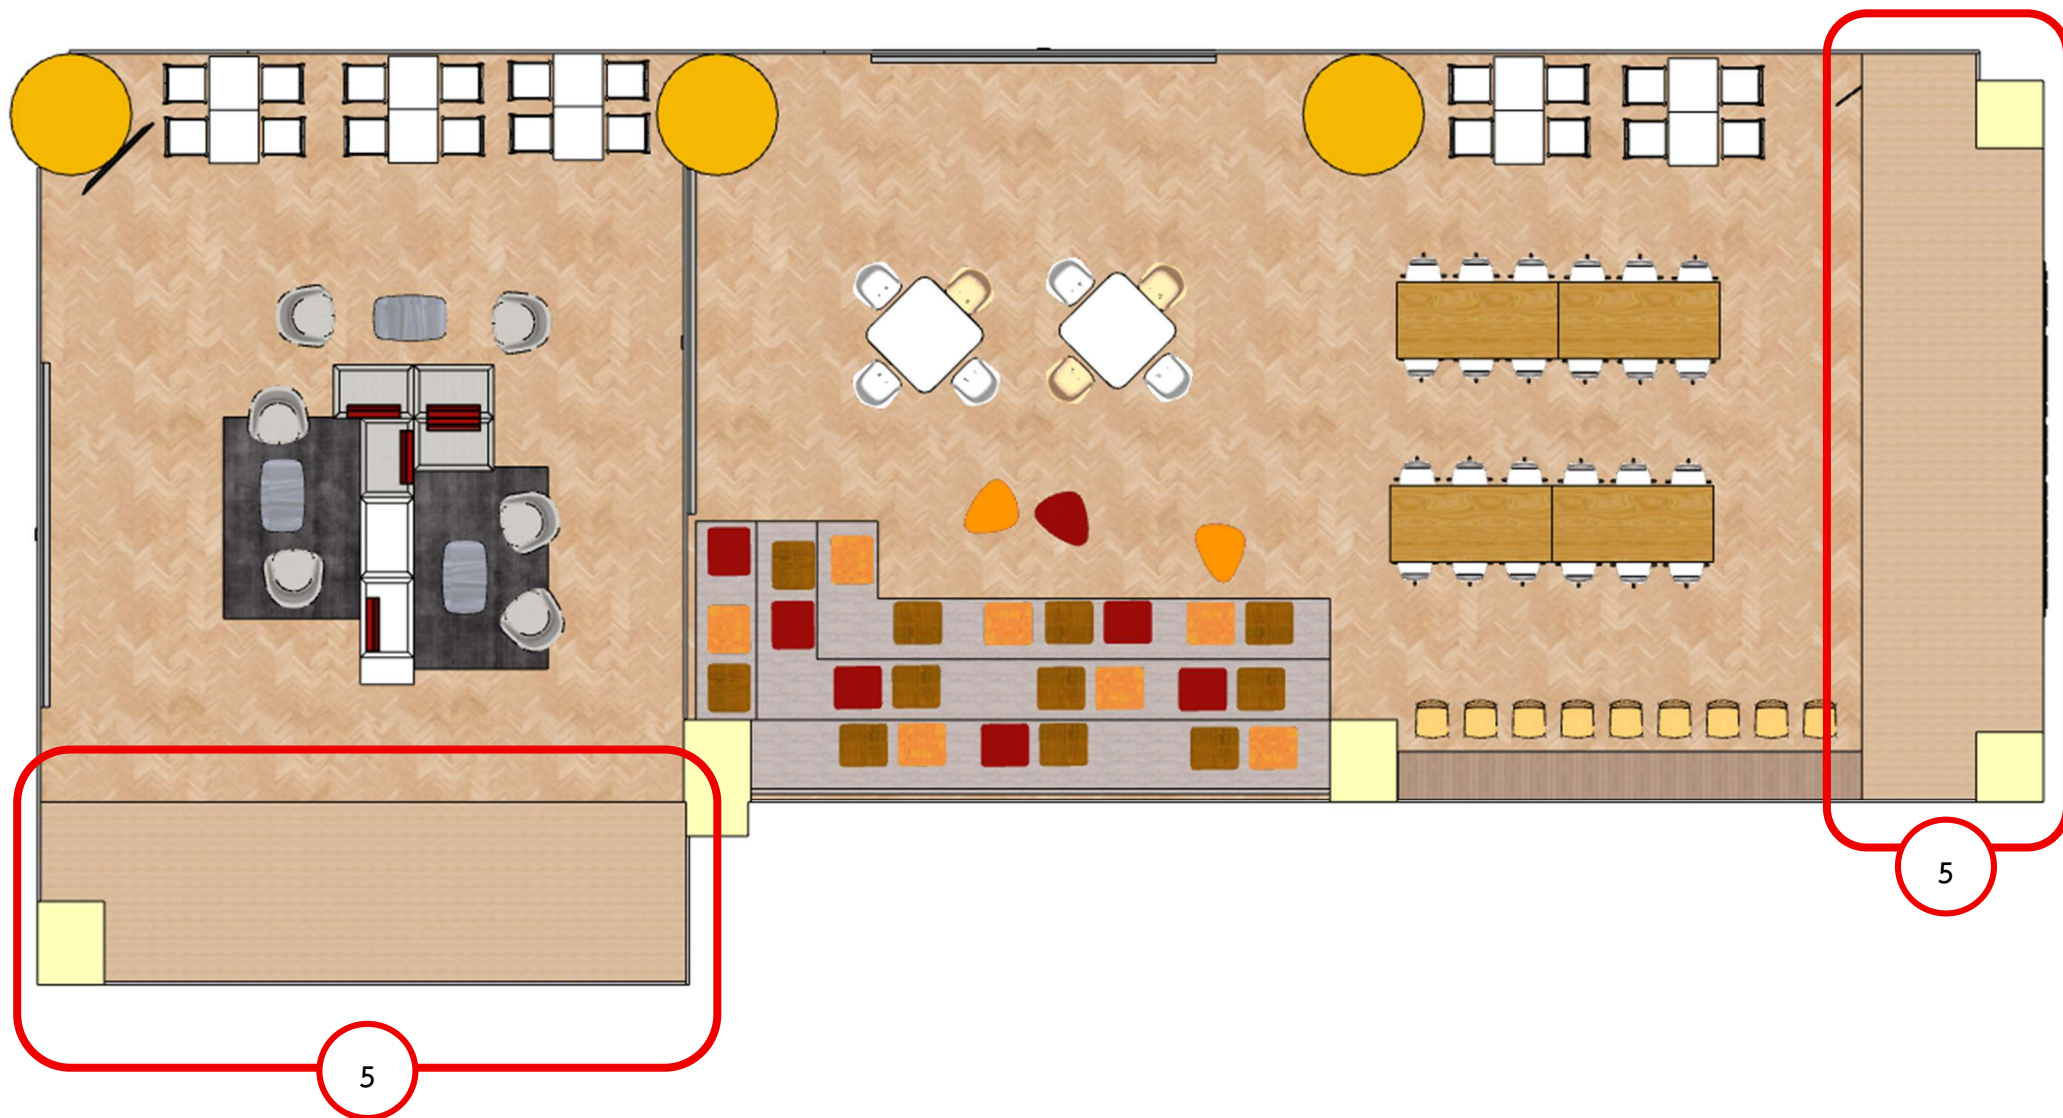


รายการที่ 5. หนังสือรูป จำนวน 1 ชุด


5.2 หนังสือบอร์ดบานเลื่อน จำนวน 2 ชุด

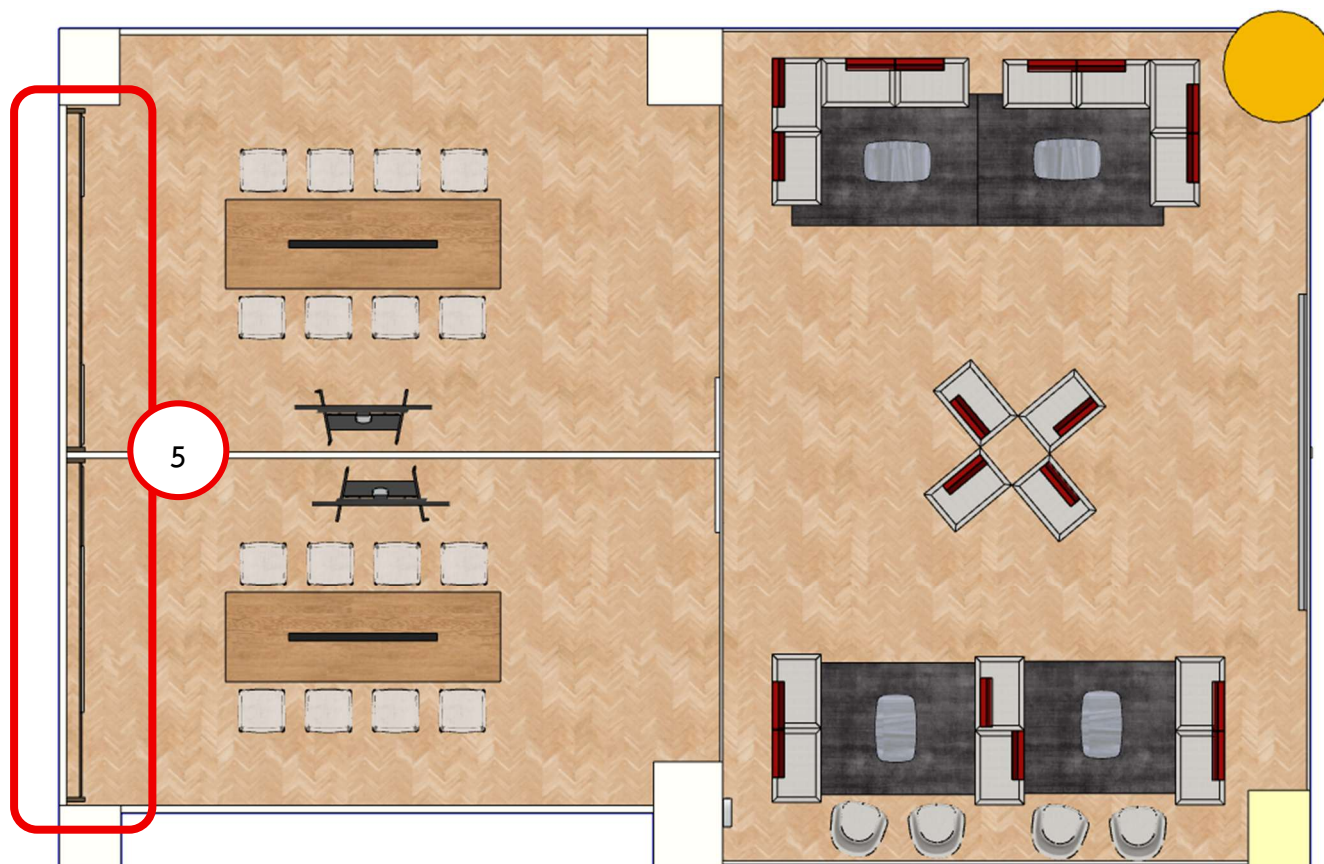

รายการที่ 6. ชุดโต๊ะเก้าอี้ จำนวน 1 ชุด

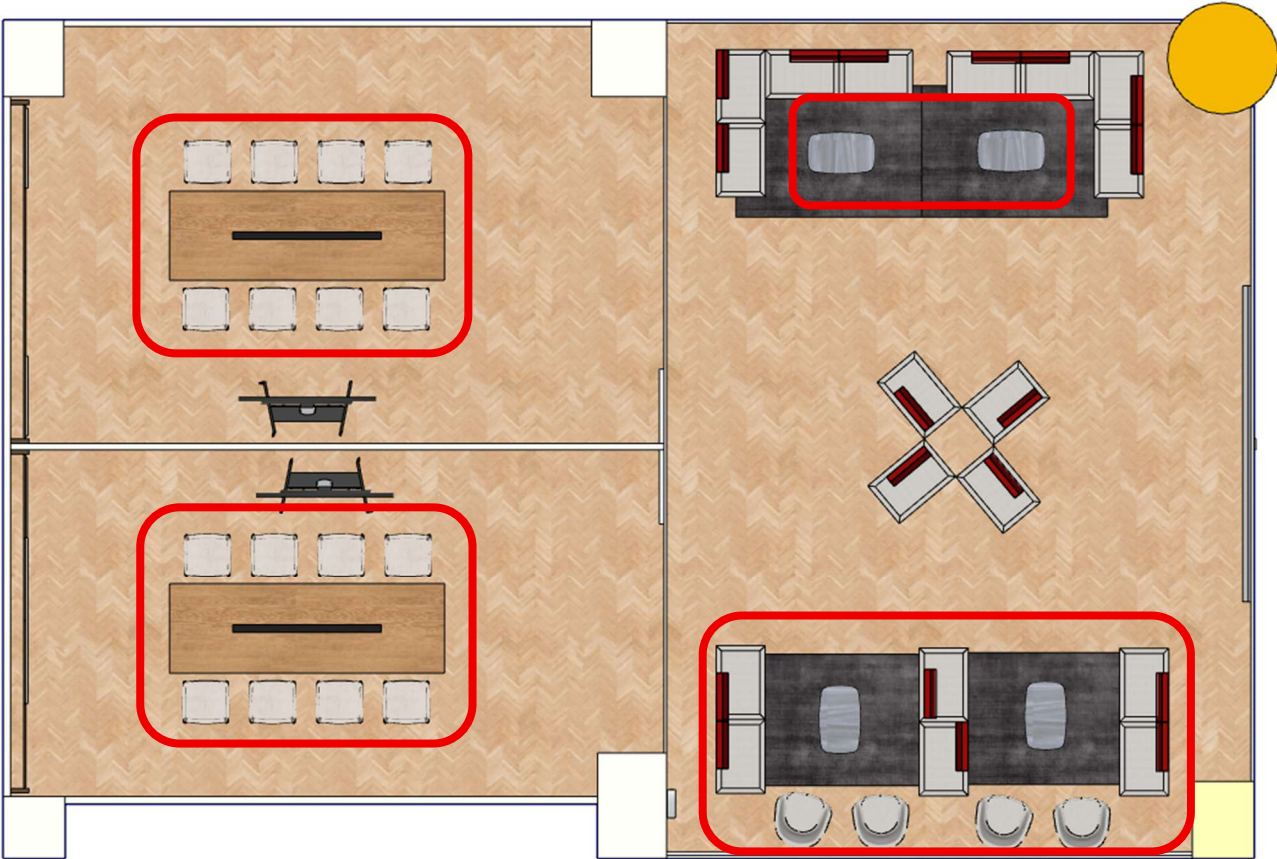


รายการที่ 6. ชุดโต๊ะเก้าอี้ จำนวน 1 ชุด (ต่อ)

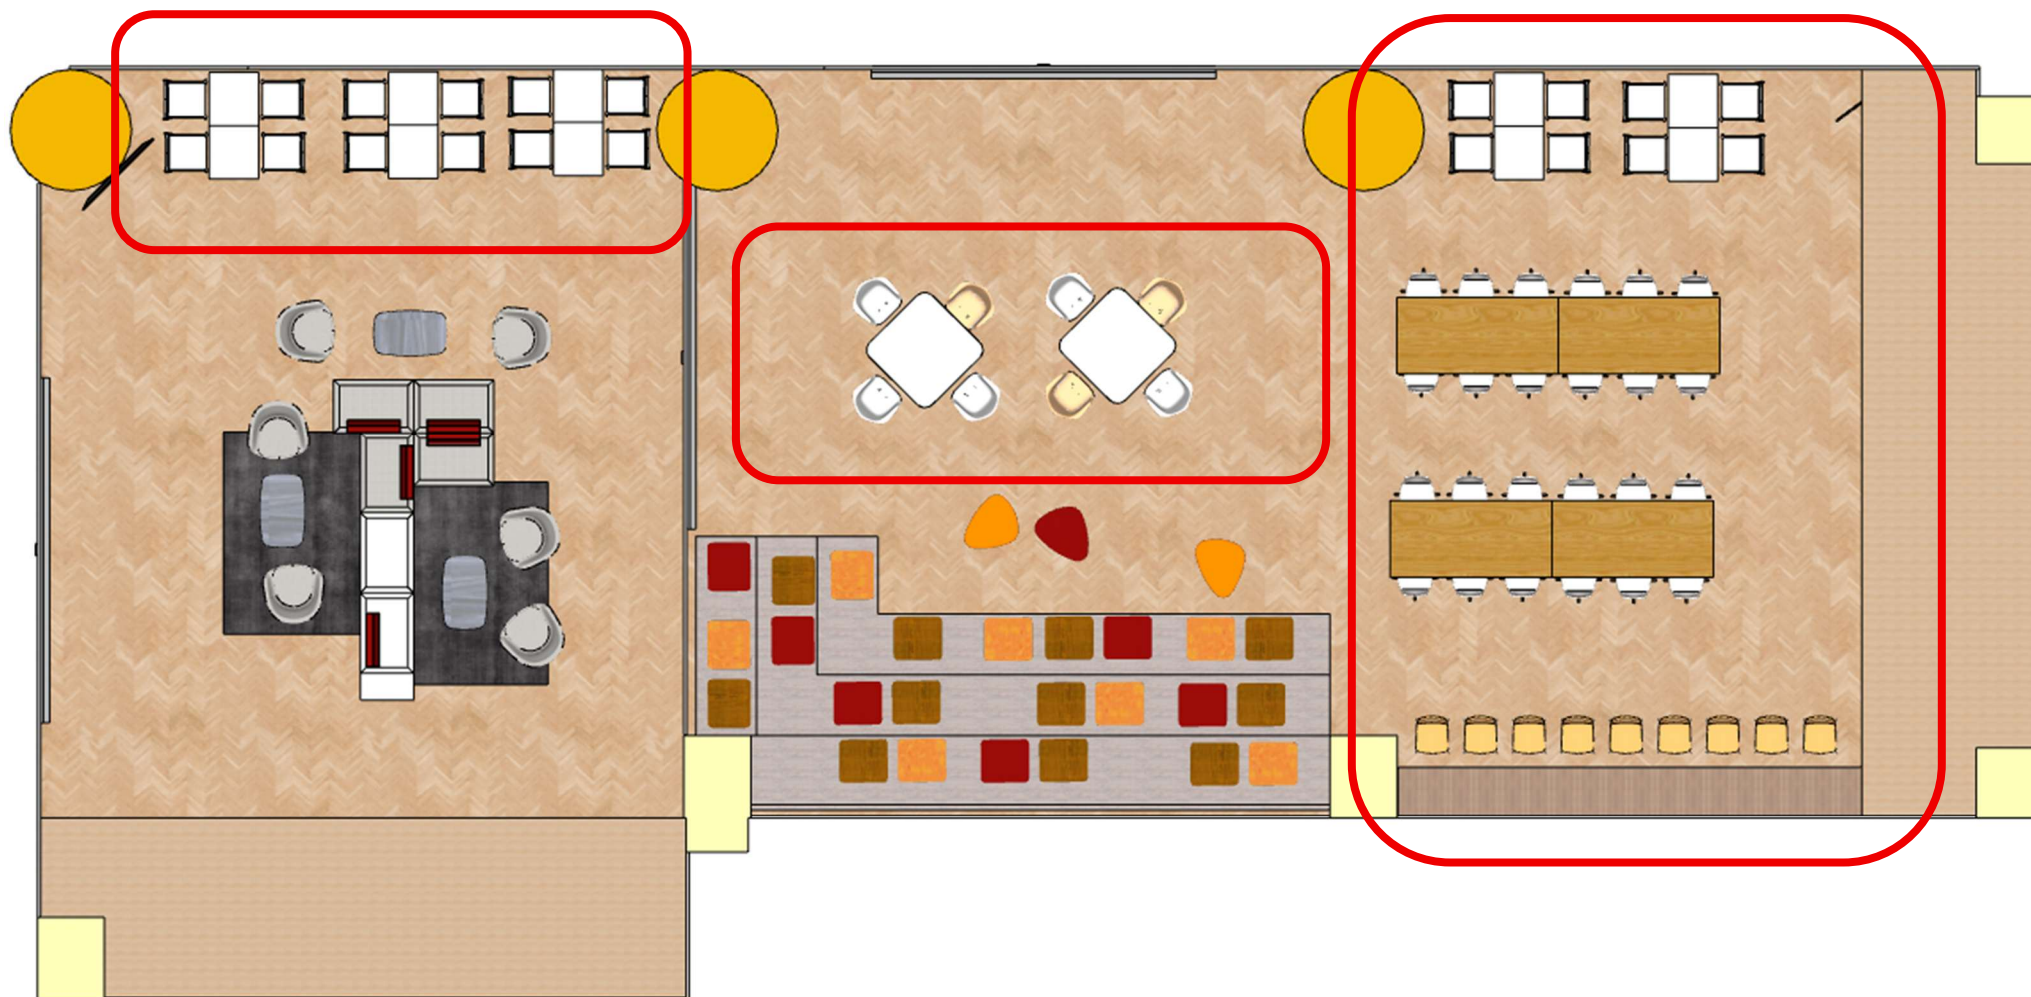


หมายเหตุ ชุดโต๊ะเก้าอี้รายการที่ 6 จัดเรียงในบริเวณห้องตามความเหมาะสม


รายการที่ 7. ประต้อัตโนมัติ พร้อมติดตั้ง จำนวน 4 ชุด

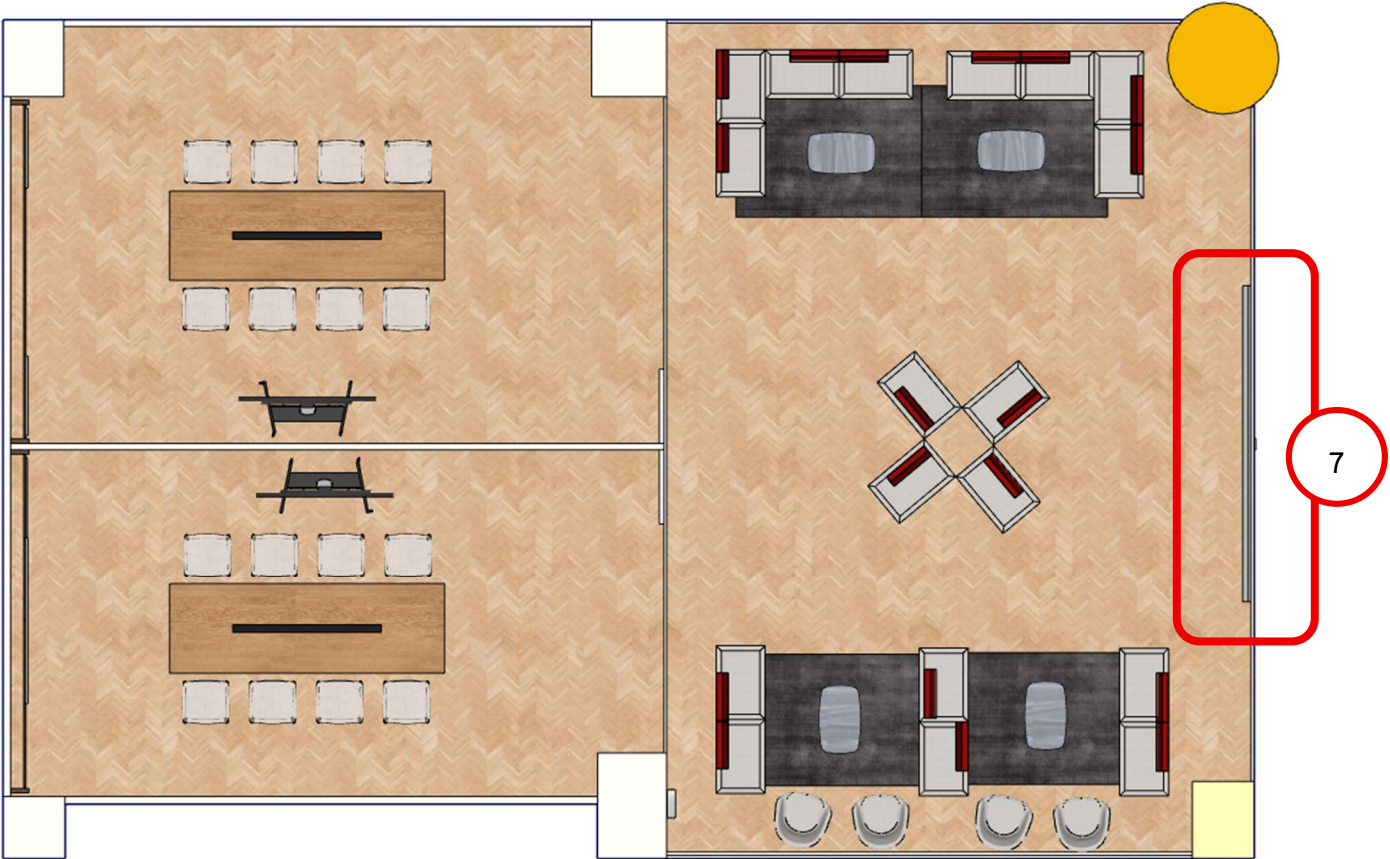

รายการที่ 7. ประตุนิคมิตี พร้อมติดตั้ง จำนวน 4 ชุด (ต่อ)

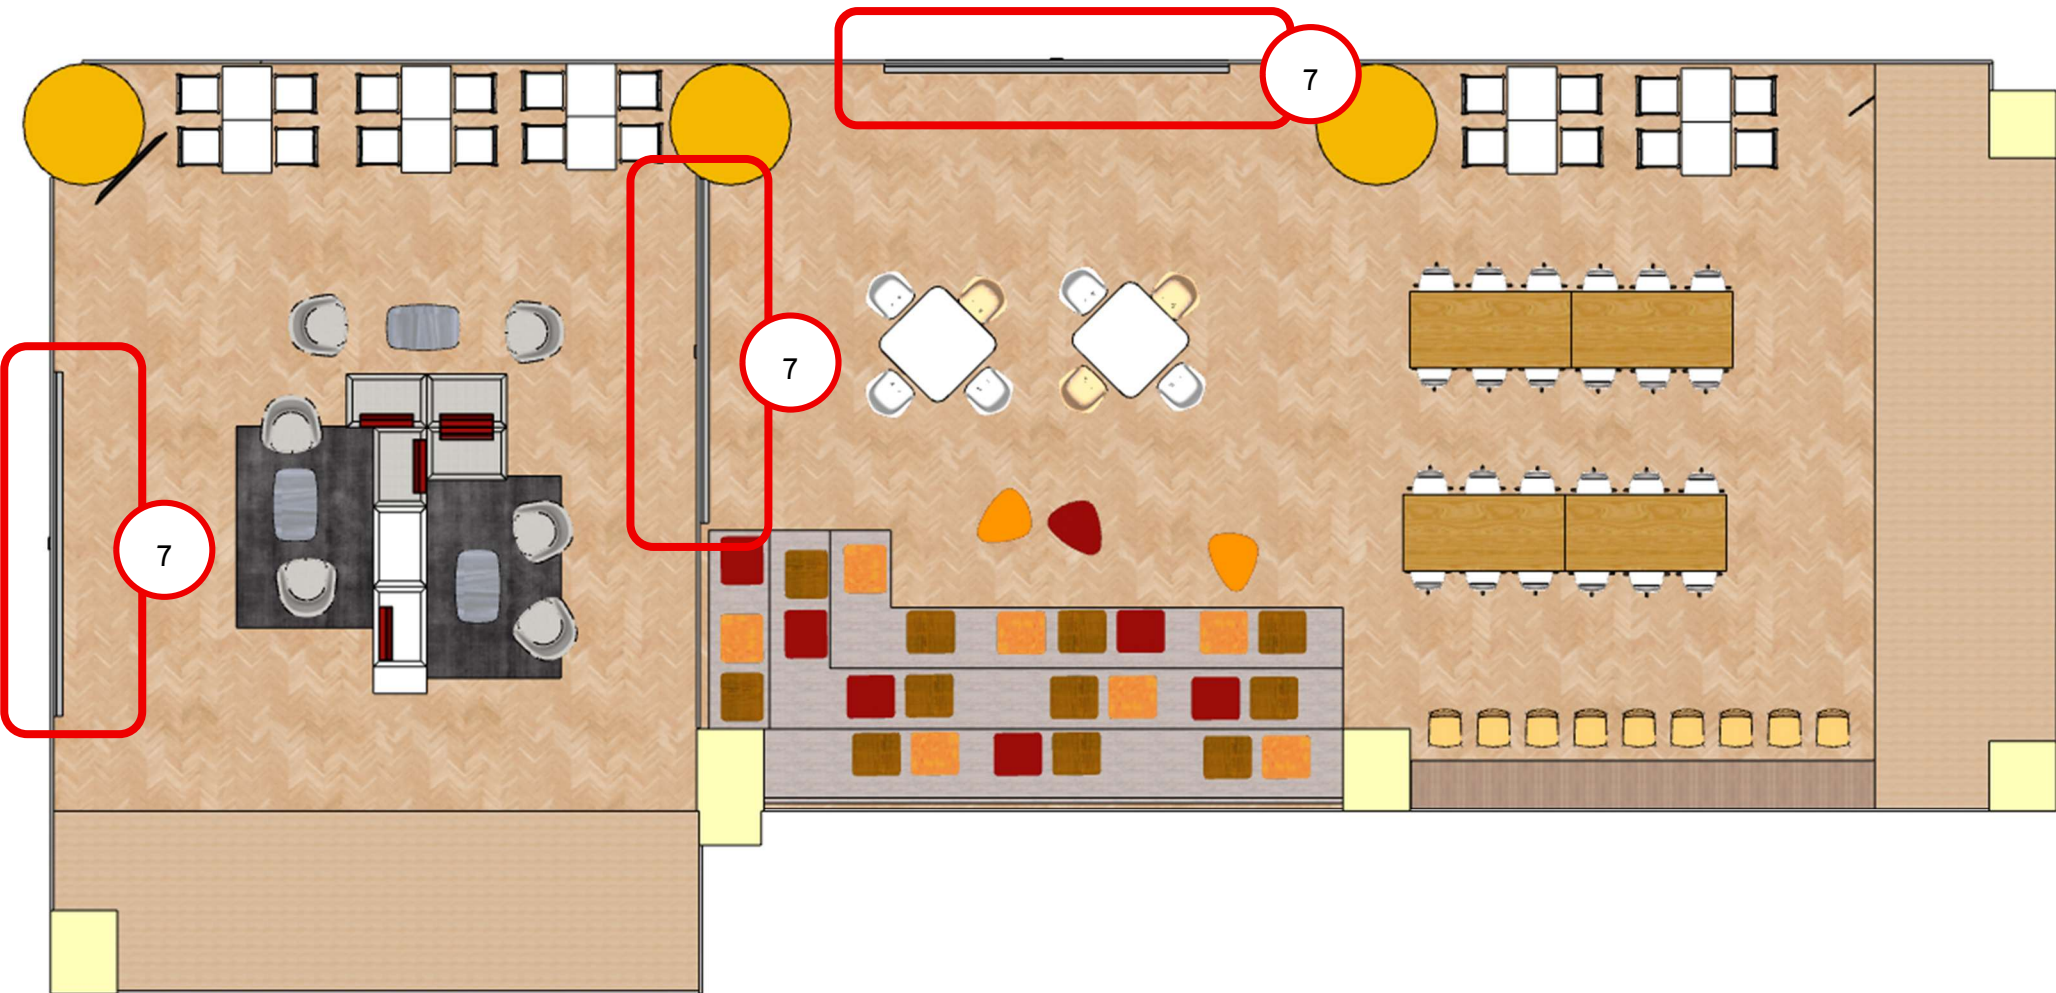


รายการที่ 8. ผนังกระจกสำเร็จ พร้อมติดตั้ง จำนวน 1 ชุด

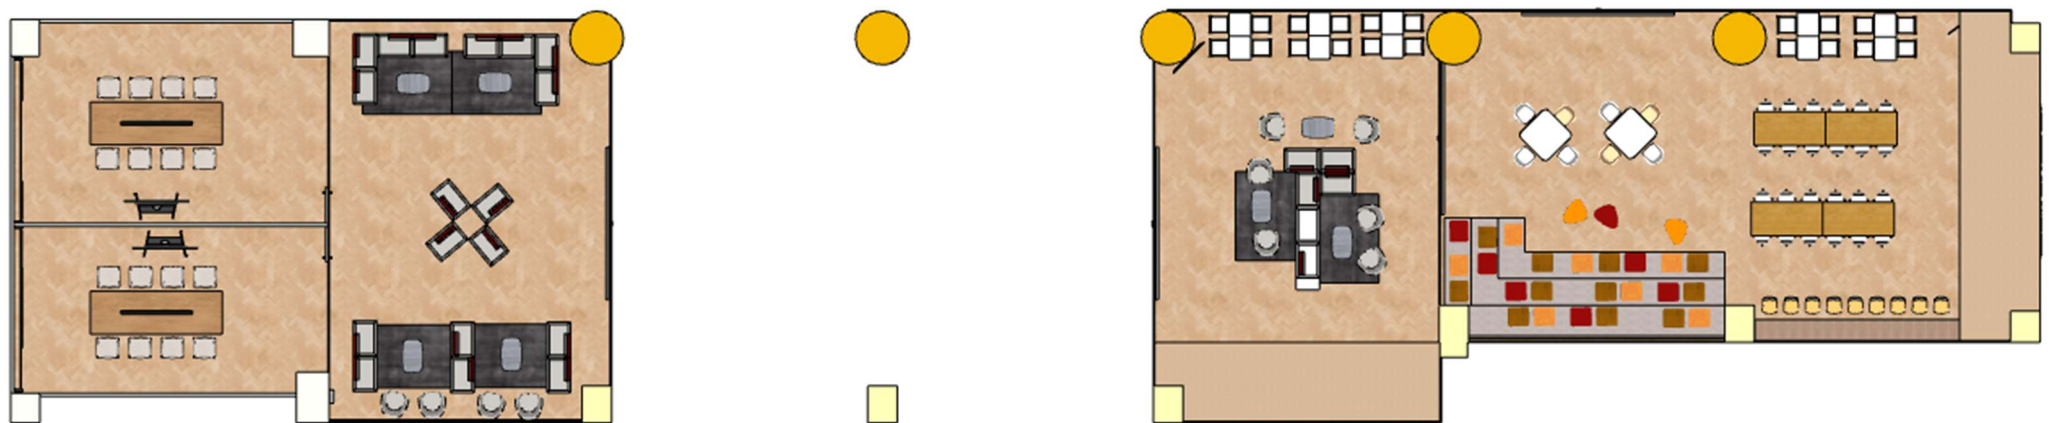


หมายเหตุ ชุดผนังกระจกรายการที่ 8 ติดตั้งรอบพื้นที่จัดวางครุภัณฑ์

รายการที่ 9. กระเบื้องยาง พร้อมติดตั้ง จำนวน 1 ชุด

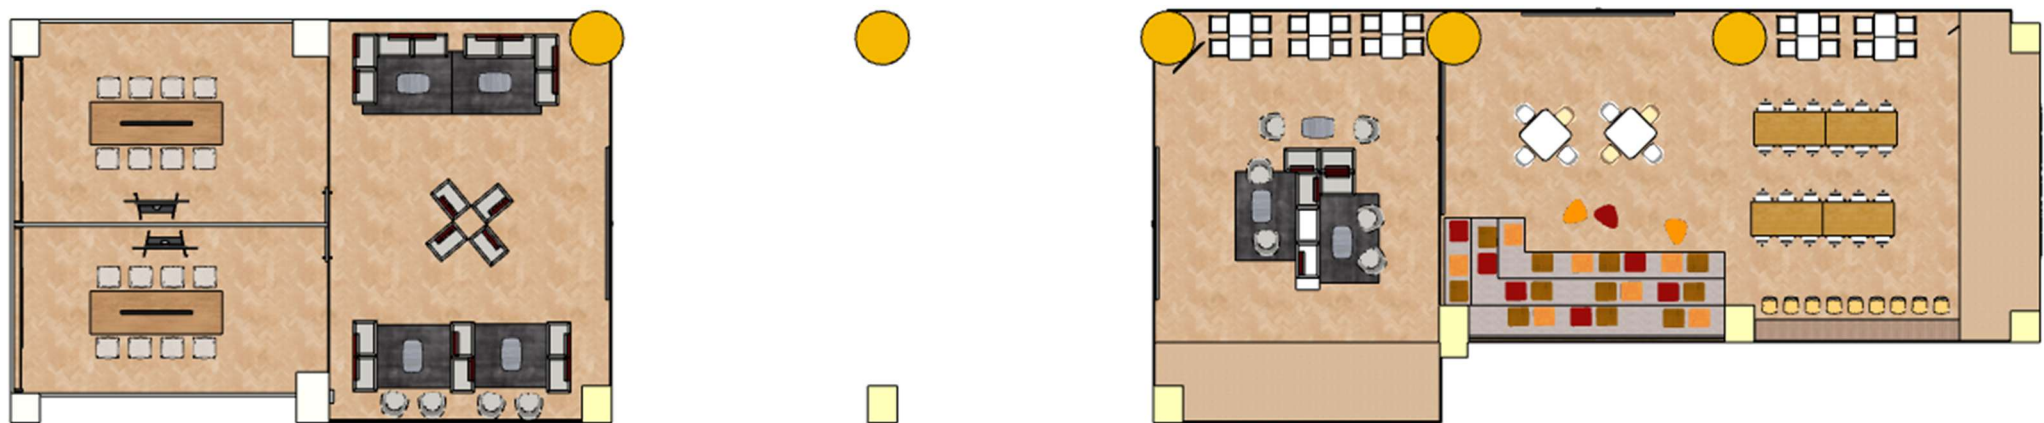


หมายเหตุ ชุดกระเบื้องยาง รายการที่ 9 ติดตั้งเต็มพื้นที่จัดวางครุภัณฑ์

รายการที่ 10. ตัวอักษรสำเร็จรูป พร้อมติดตั้ง จำนวน 1 ชุด

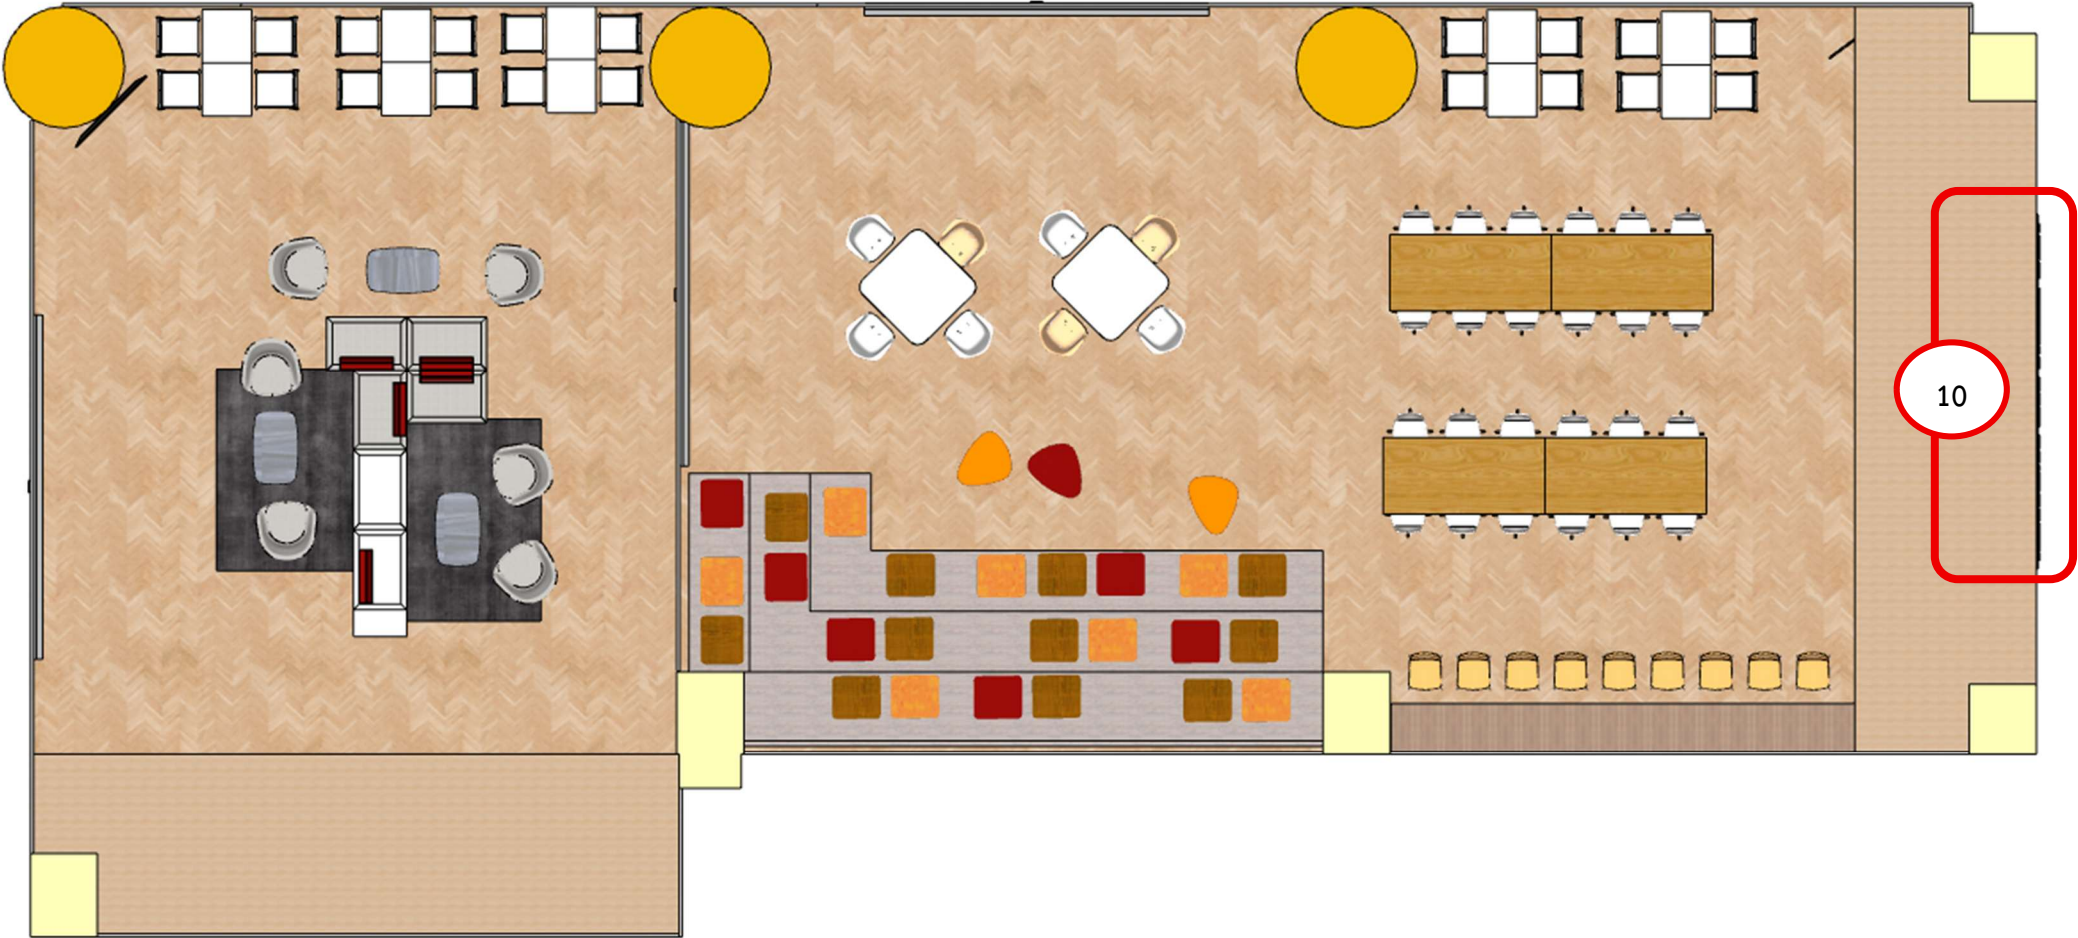

หมายเหตุ ตัวอักษรสำเร็จรูป ติดตั้งด้านนอกของห้องจัดวางครุภัณฑ์ โดยหันหน้าตัวอักษรออกด้านนอก

รายการที่ 11. ติดตั้งระบบไฟฟ้า พร้อมระบบแสงสว่าง จำนวน 1 ชุด

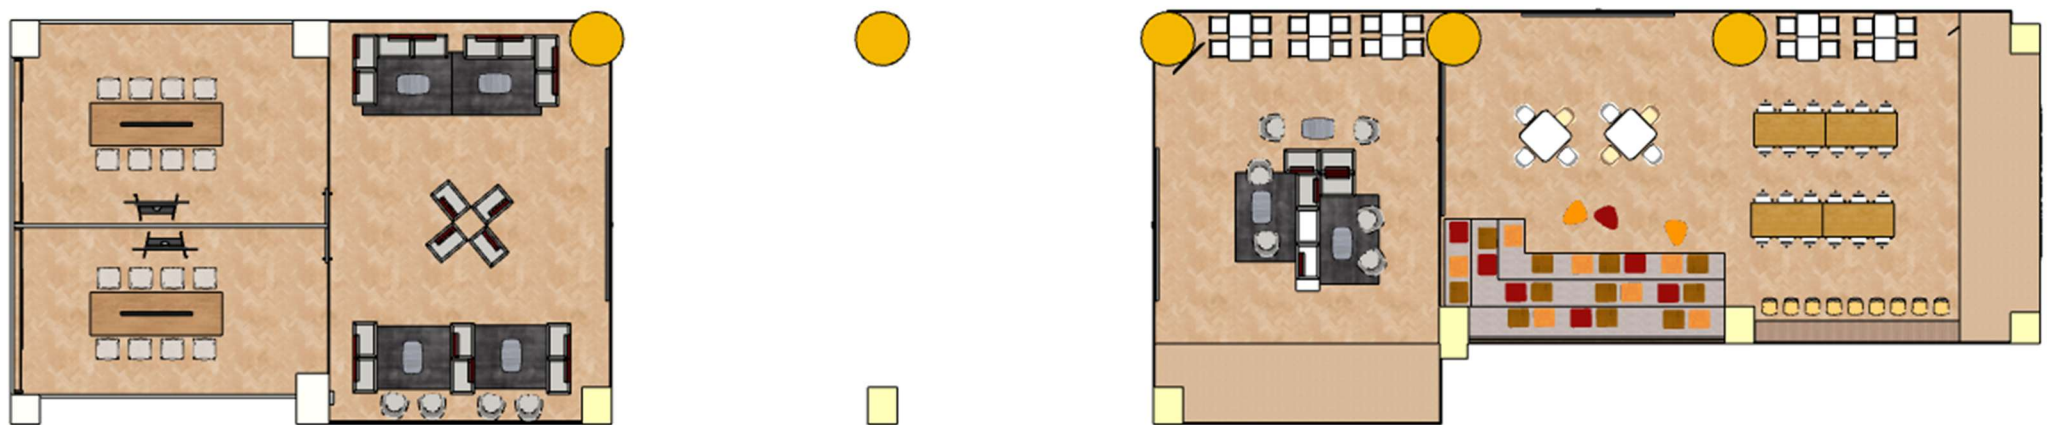

หมายเหตุ ติดตั้งระบบไฟฟ้า พร้อมระบบแสงสว่าง ตามความเหมาะสม