



โครงการ
ปรับปรุงอาคารหอพักนักศึกษา


ต. ในเมือง อ. เมือง จ. นครราชสีมา

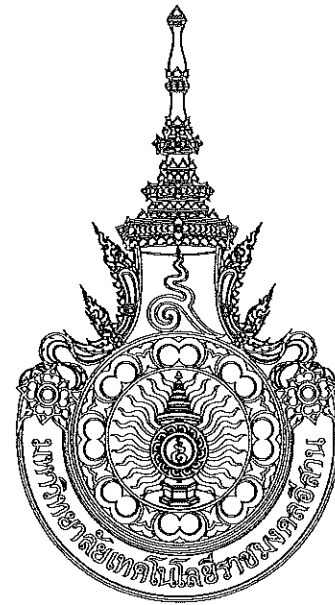

ผู้ช่วยศาสตราจารย์ วิโรจน์ ลิ้มไขแสง

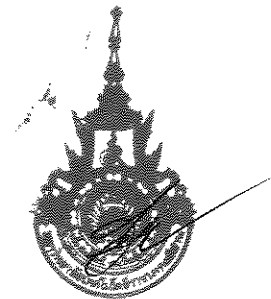


A
B
C
D
E
F
G
H
I
J
K
L
M
N
O
P

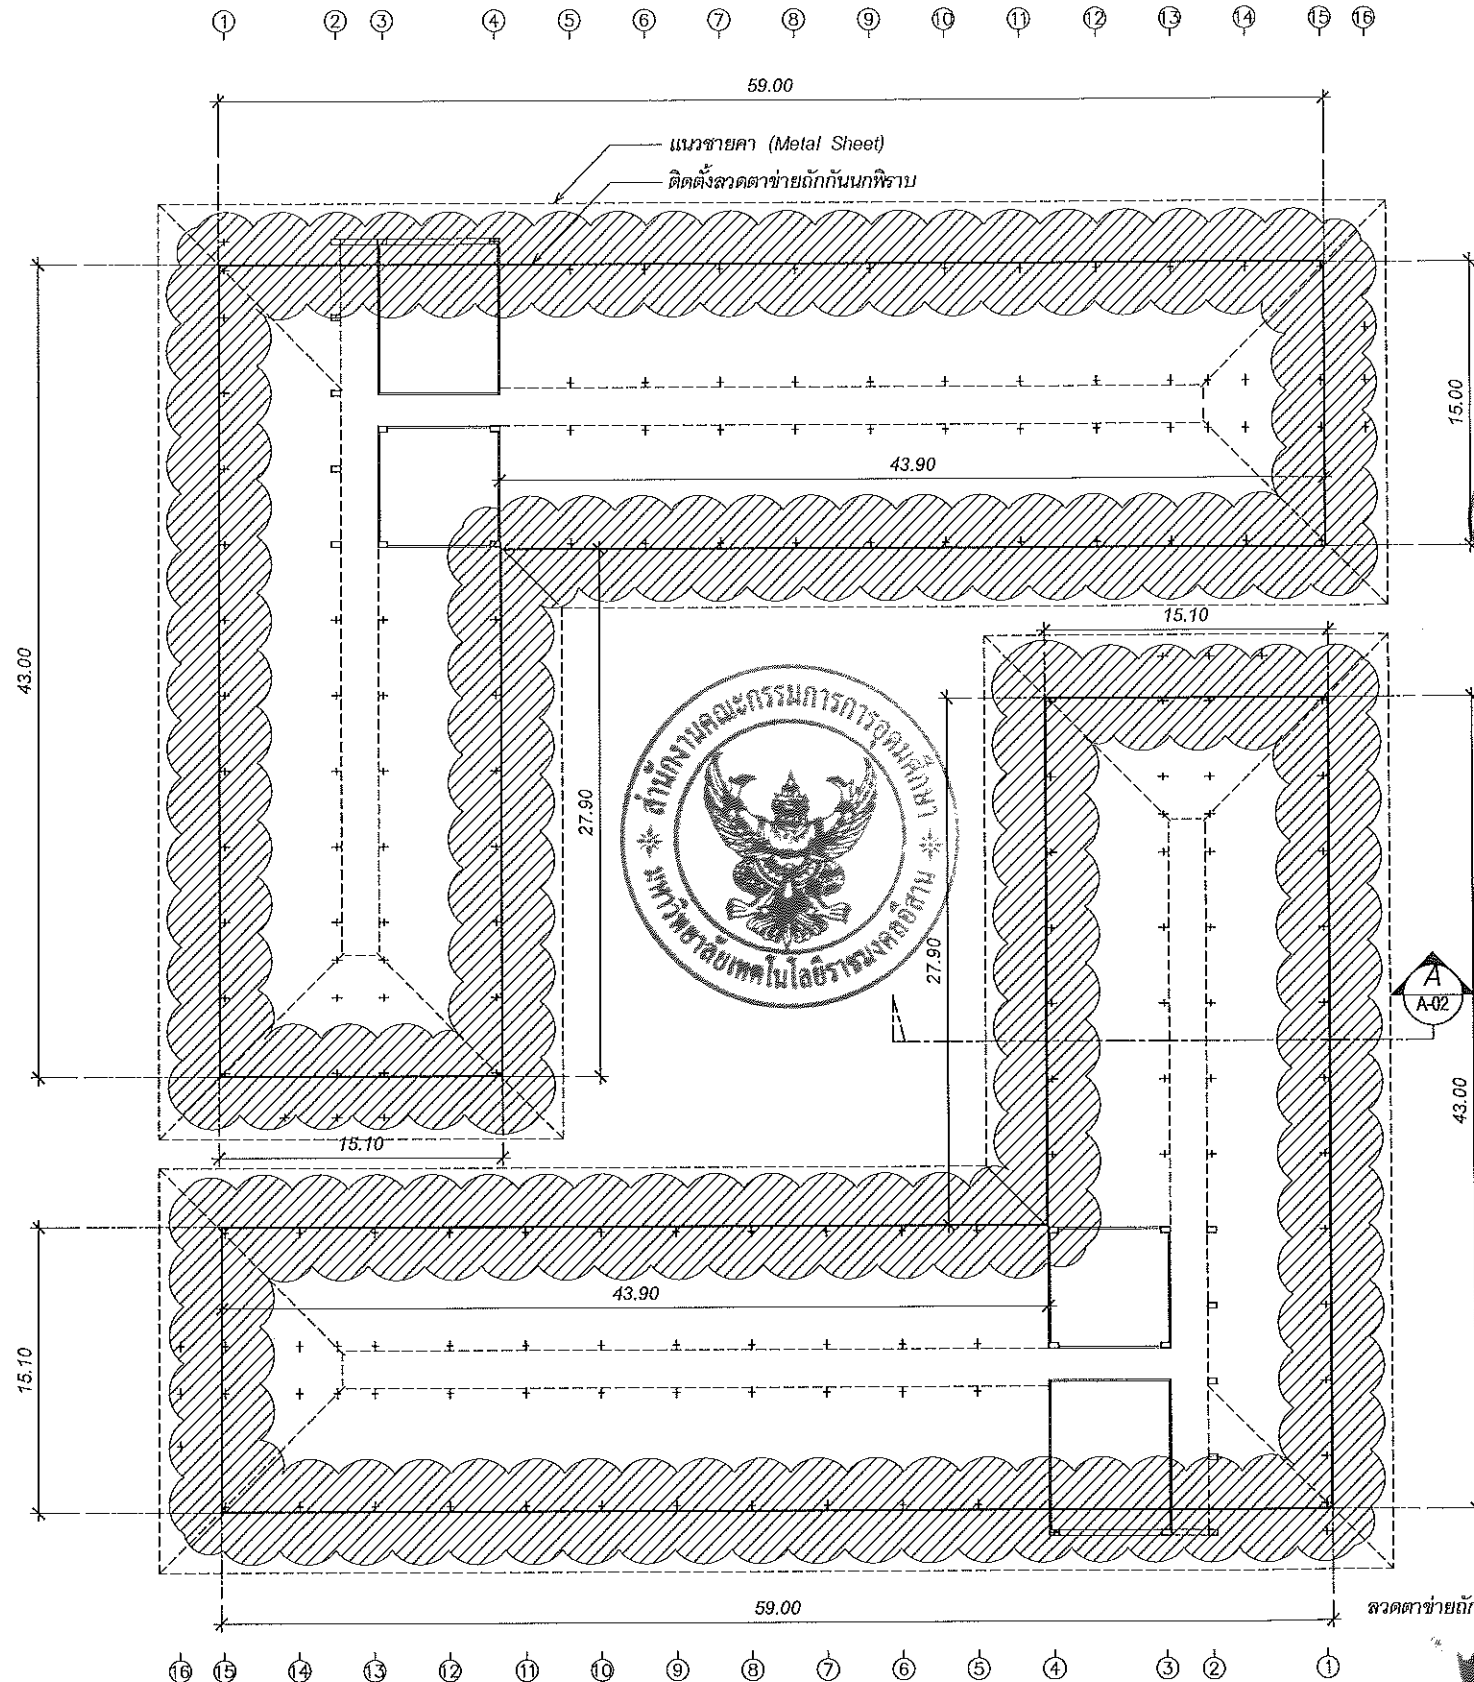


แปลนติดตั้งลวดตาข่ายถักกันนกพิราบ
มาตราส่วน 1:400


หมายเหตุ แสดงบริเวณติดตั้งลวดตาข่ายถักกันนกพิราบ 1 1/2" (เส้นลวด ๑ 3.0 มม.) เบอร์ 11 กันนกพิราบ

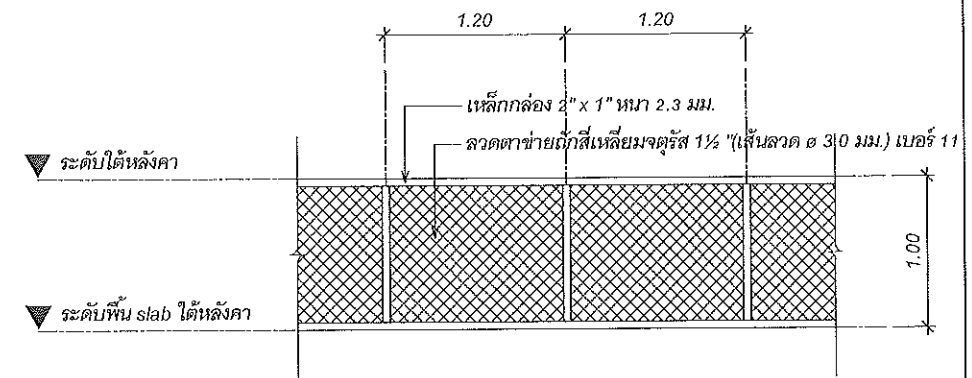


ขยายลวดตาข่ายถักกันนกพิราบ
มาตราส่วน 1:50

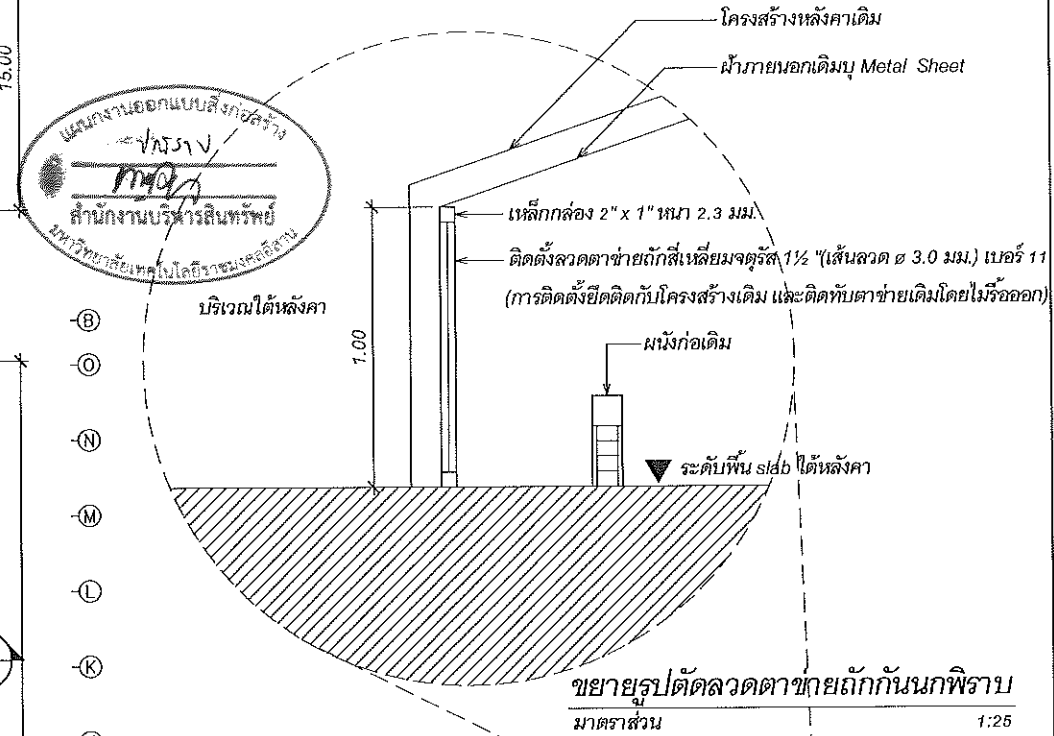

ขยายรูปตัดลวดตาข่ายถักกันนกพิราบ
มาตราส่วน 1:25

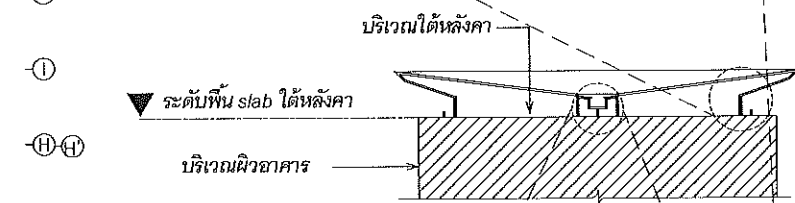

รูปตัด A (แนวติดตั้งลวดตาข่ายถักกันนกพิราบ)
มาตราส่วน 1:400

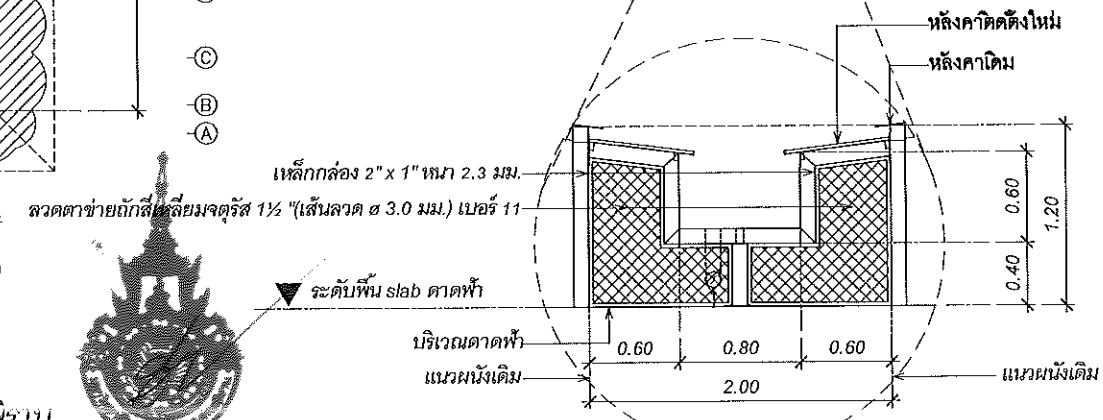

ผู้ช่วยศาสตราจารย์ วิโรจน์ ลิ้มไขแสง
อธิการบดีมหาวิทยาลัยเทคโนโลยีราชมงคลธัญบุรี
ติดตั้งลวดตาข่ายถักกันนกพิราบ(บริเวณหัวรางจำนวน 4 ชุด)
มาตราส่วน 1:50












































CHECK BY:











DRAWING NO.


A-04

PRINTED DATE:

SHEET NO.

04-08

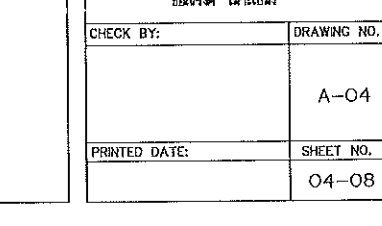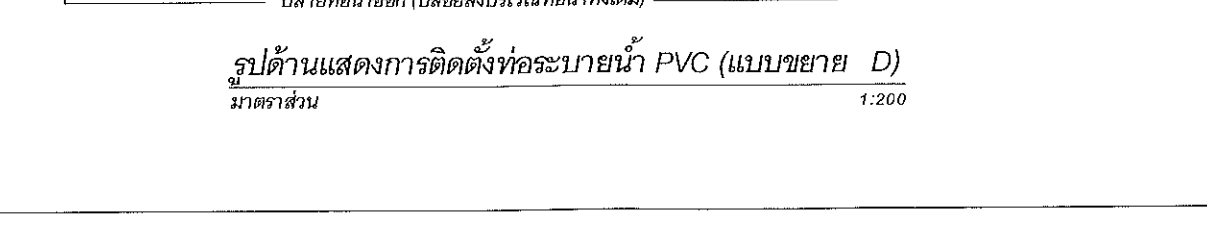 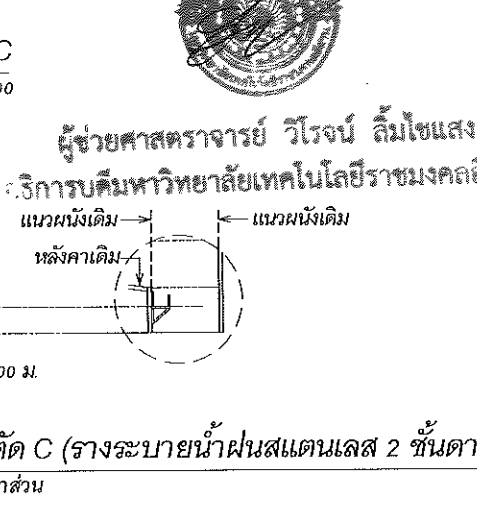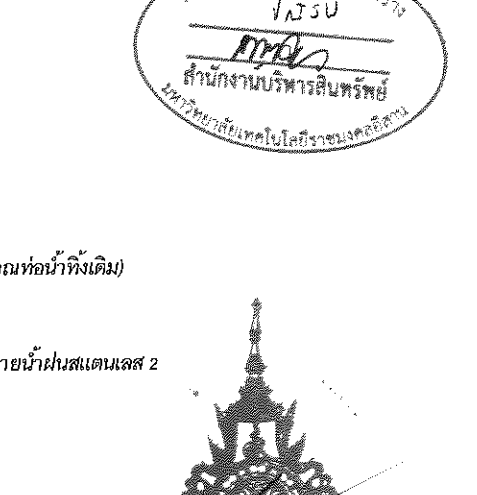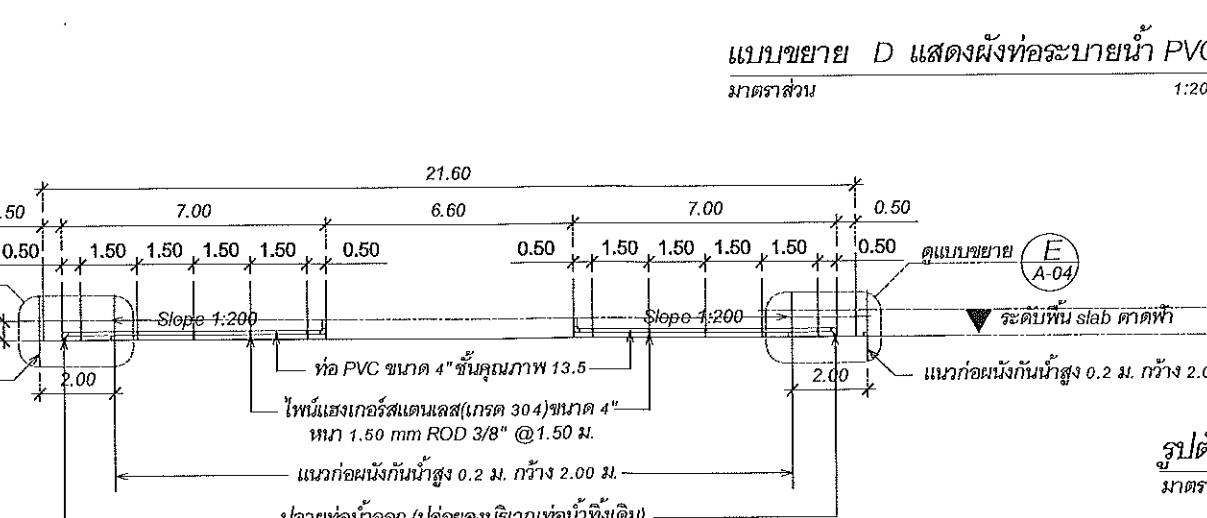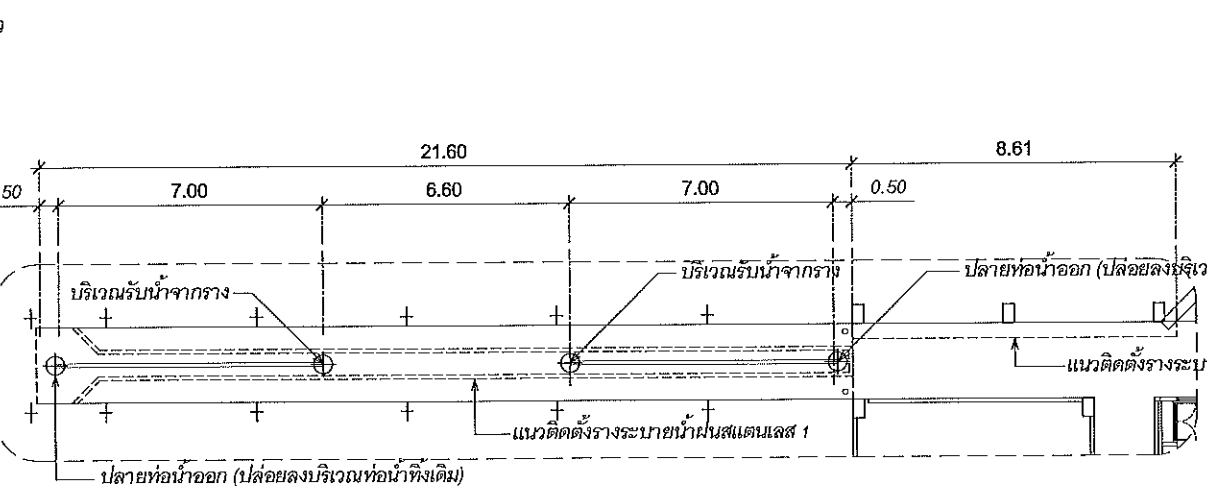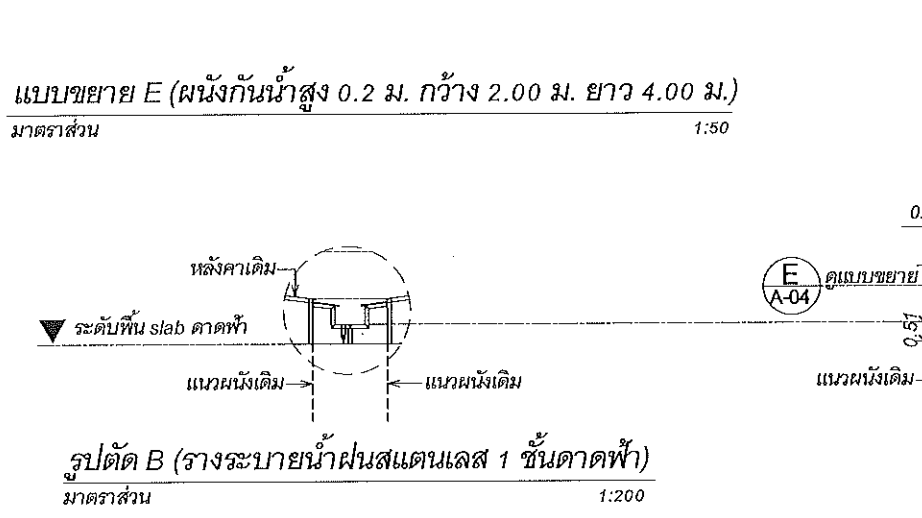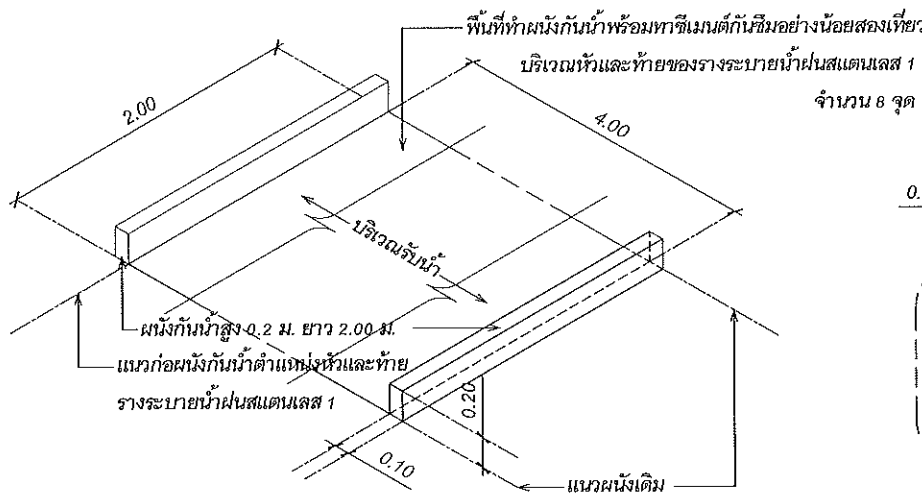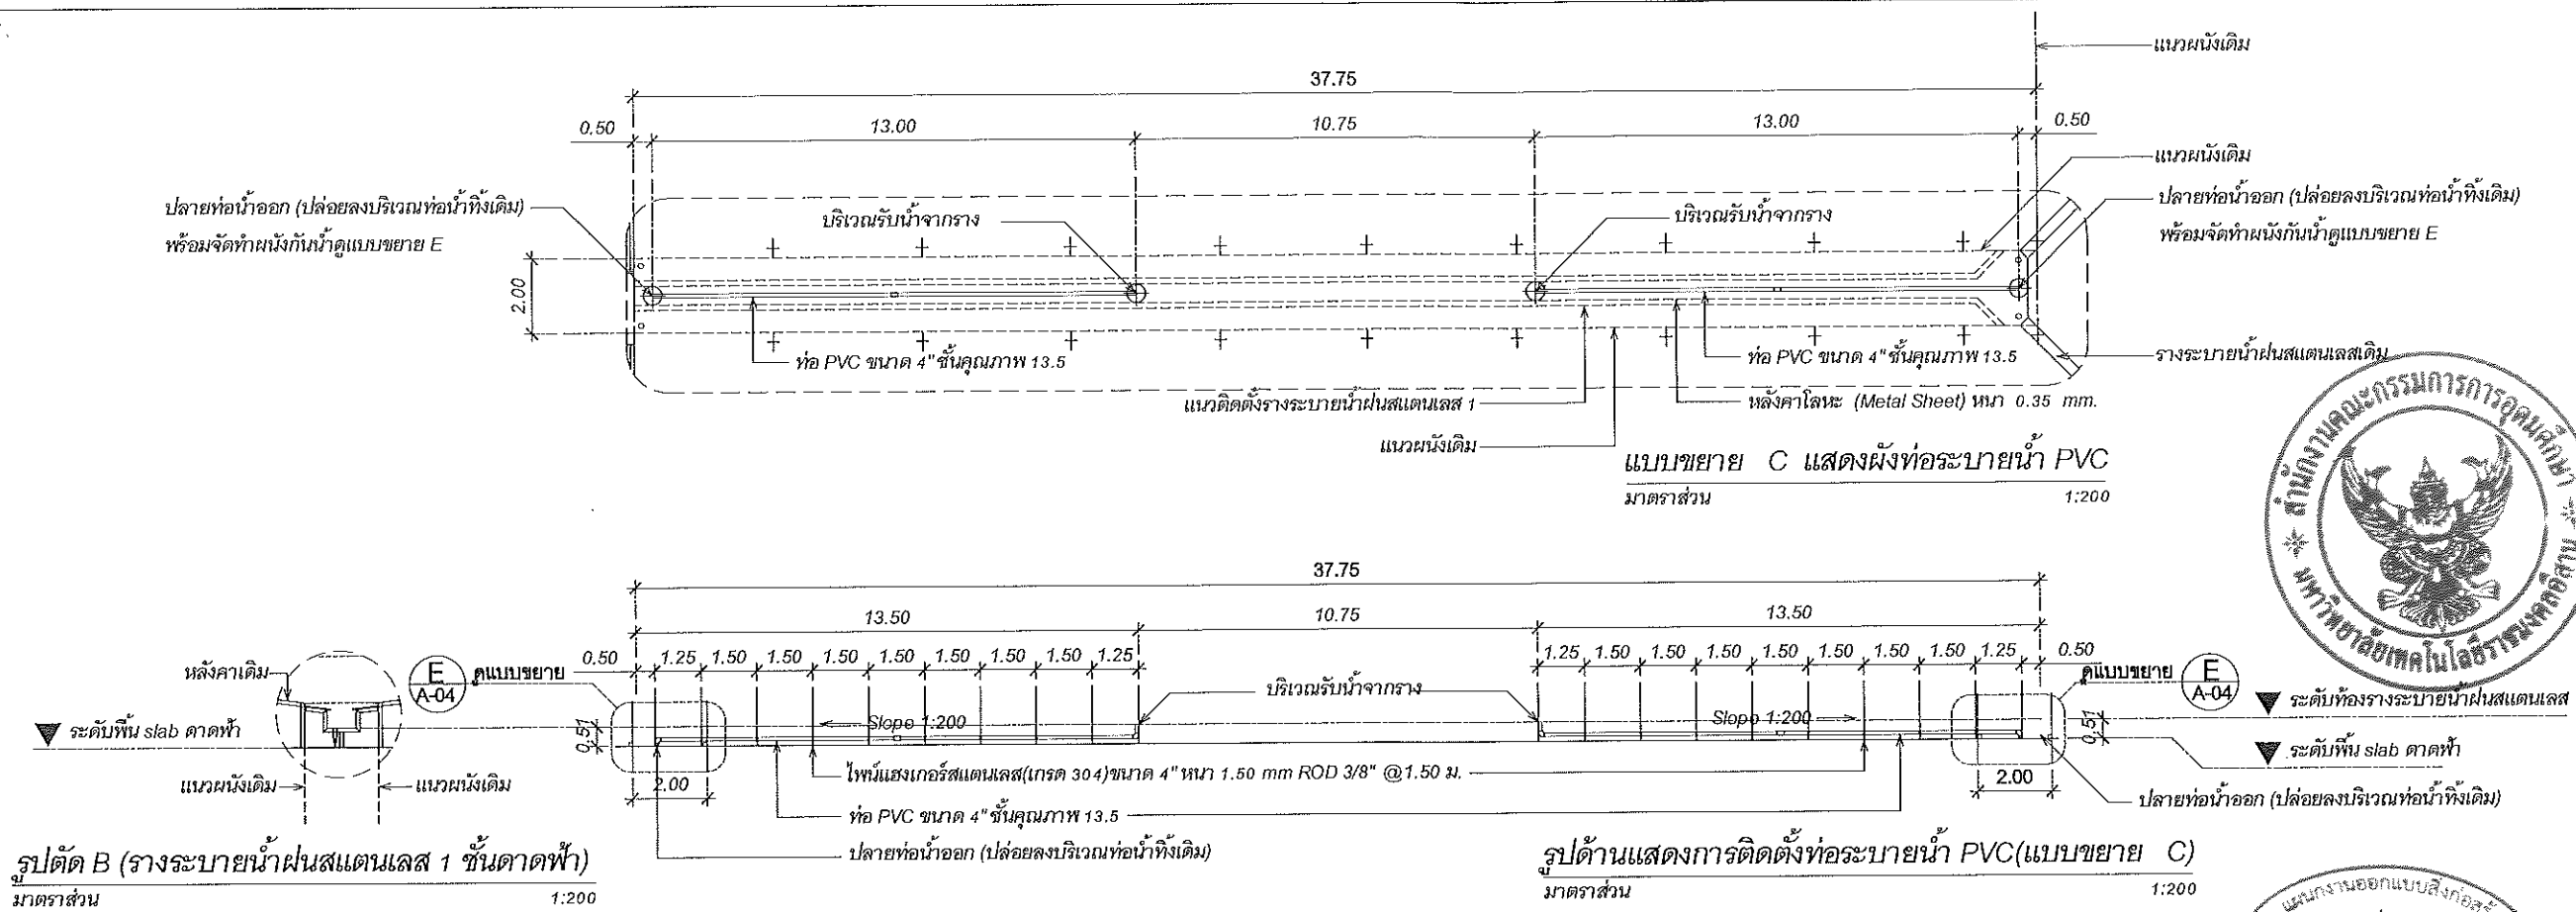

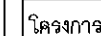

ศูนย์กลาง
นครราชสีมา

สถานที่ก่อสร้าง




---------------------	----------------------	-----------

คำแนะนำ

แบบก่อสร้างนี้เป็นทรัพย์สินของมหาวิทยาลัยเทคโนโลยี

2.ให้ใช้ตัวเลขที่กำหนดไว้เท่านั้น ห้ามวัดจากแบบ


4. ก่อนการปฏิบัติงานในคณะกรรมาธิการ ผู้รับจ้างต้องลงนามแบบ SHOP DRAWING ต่อผู้ควบคุมงานและคณะกรรมการตรวจพิจารณาพิจารณาเพื่อออกอนุมัติก่อนการดำเนินการในงานทุกครั้ง


(นายบุญรอด พุฒิปุส)

อนุมัติ :

อธิการบดี

แบบแปลน


DRAWN BY:


CHECK BY:	DRAWING NO.
-----------	-------------



		A-05
--	--	------

		A-03
--	--	------


PRINTED DATE:	SHEET NO.
---------------	-----------

PRINTED DATE:	SHEET NO.
	05-08

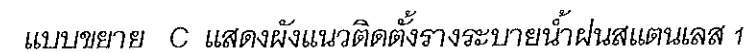

มาตราส่วน

1:200

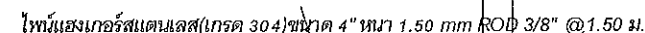

▼ ระดับพื้น slab ตาดฟ้า


แนวตั้งเดิม -

86A 5A 846199


รูปตัด B (ร่างระบายน้ำฝนสแตนเลส 1 ชั้นดาดฟ้า)

๖
มาตราส่วน

1:25

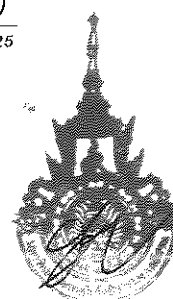



ผู้ช่วยศาสตราจารย์ วิไลจน์ ถัมไพแสง

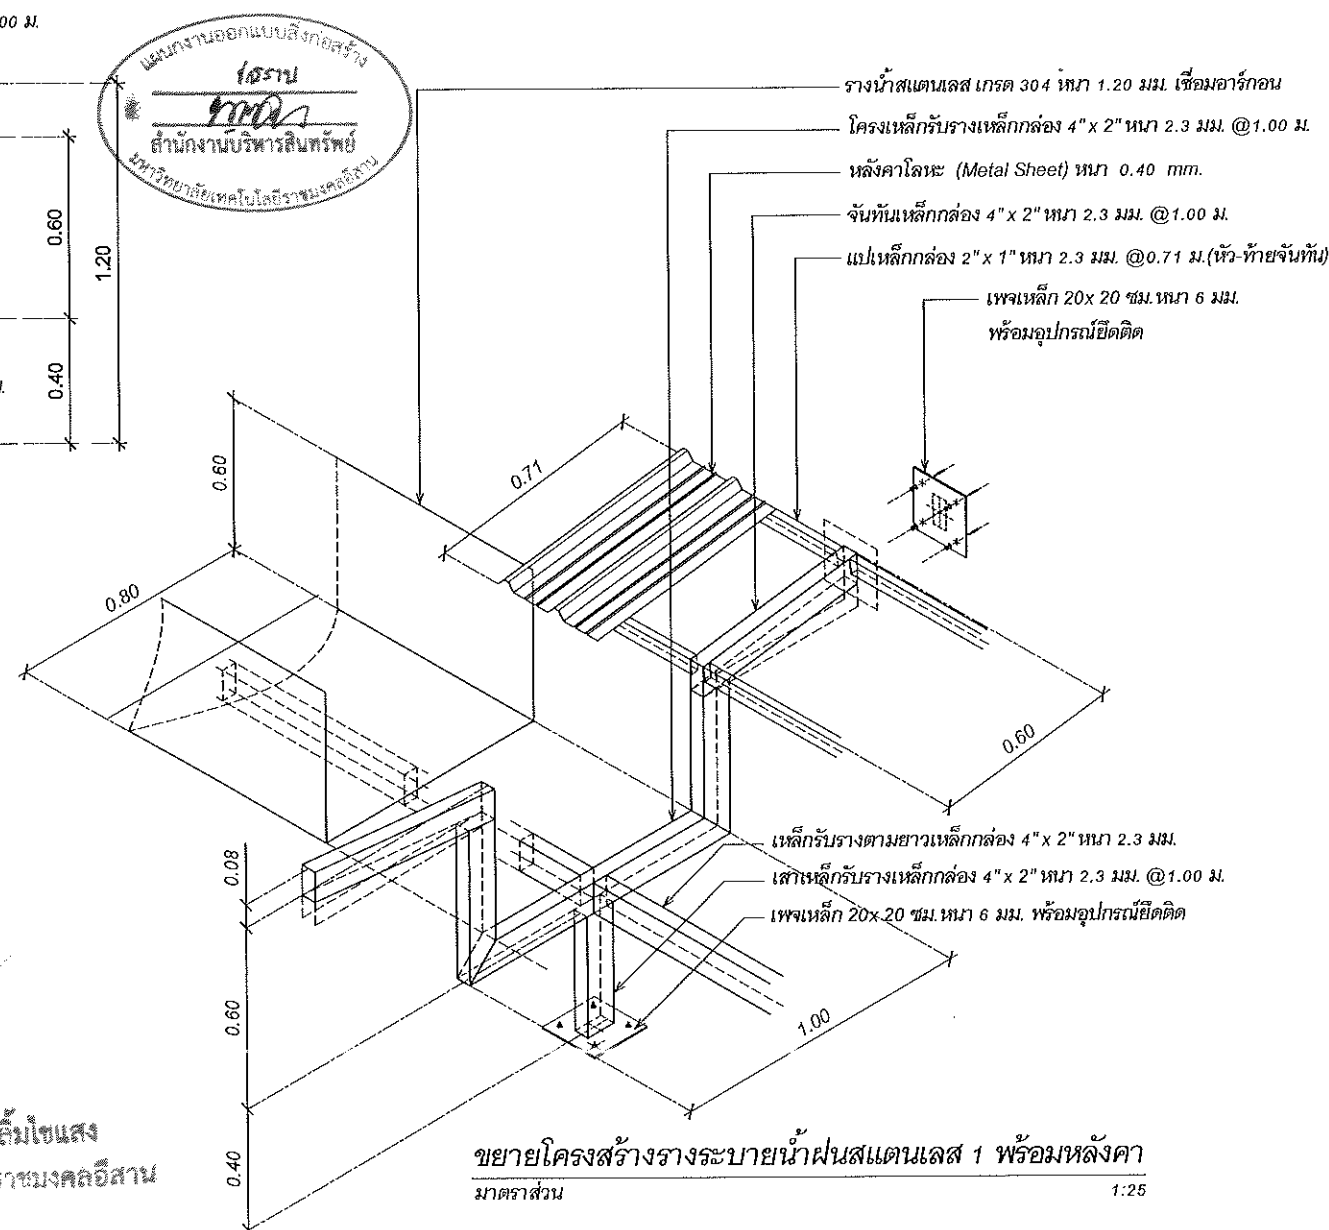

ขยายโครงสร้างทางระบายน้ำฝนสแตนเลส 1 พร้อมหลังคา

มาตราส่วน

1:25

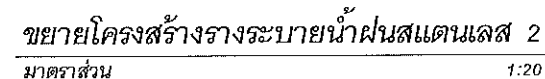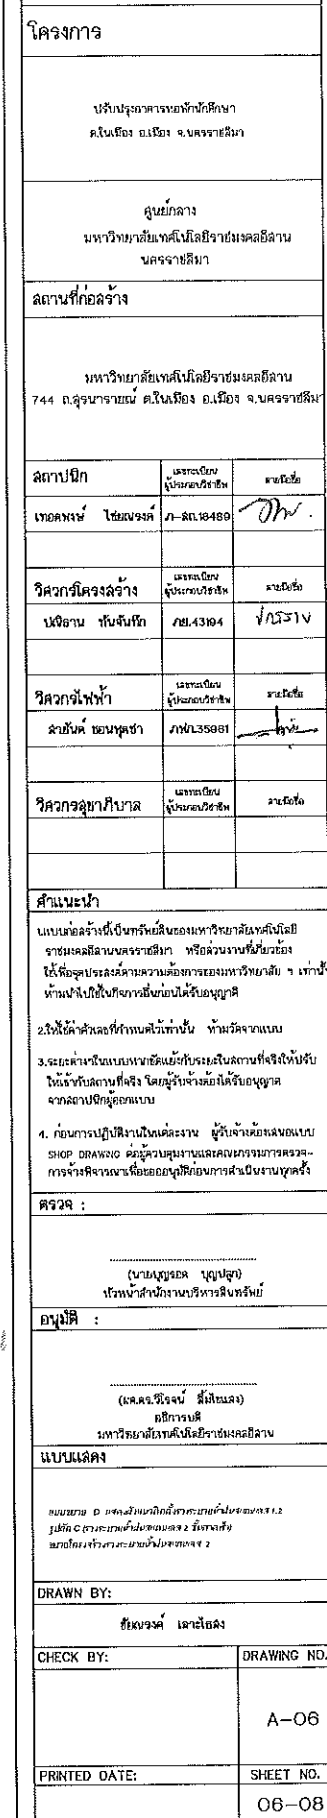



ปรับปรุงอาคารหอพักนักศึกษา
ด.ใบเมือง อ.เมือง จ.นครราชสีมา

สถานที่ก่อสร้าง



ส่วนหน้า




4. ก่อนการปฏิบัติงานในคณะกรรมาธิการผู้จ้างต้องเสนอแบบ SHOP DRAWING คือผู้ควบคุมงานและคณะกรรมการการตรวจ-การจ้างพิจารณาเพื่อออกอนุมัติก่อนการดำเนินงานทุกครั้ง


(นายเชษฐาธิเดช บุญปลูก)
หัวหน้าสำนักงานบริหารสินทรัพย์

อนันต์ :

อธิการบดี

แบบแสดง






DRAWN BY:


ชื่อบุคคล เจริญ ไชย

CHECK BY:	DRAWING NO.
-----------	-------------

A-07


PRINTED DATE:	SHEET NO.
---------------	-----------

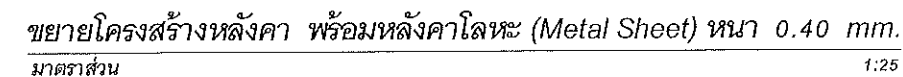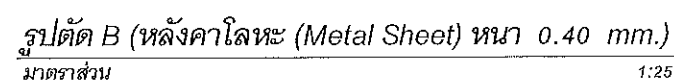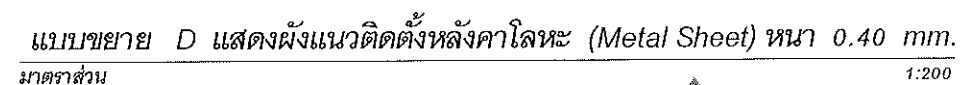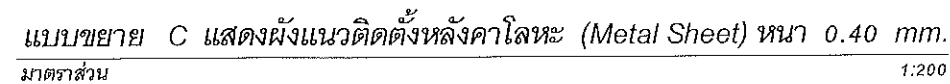

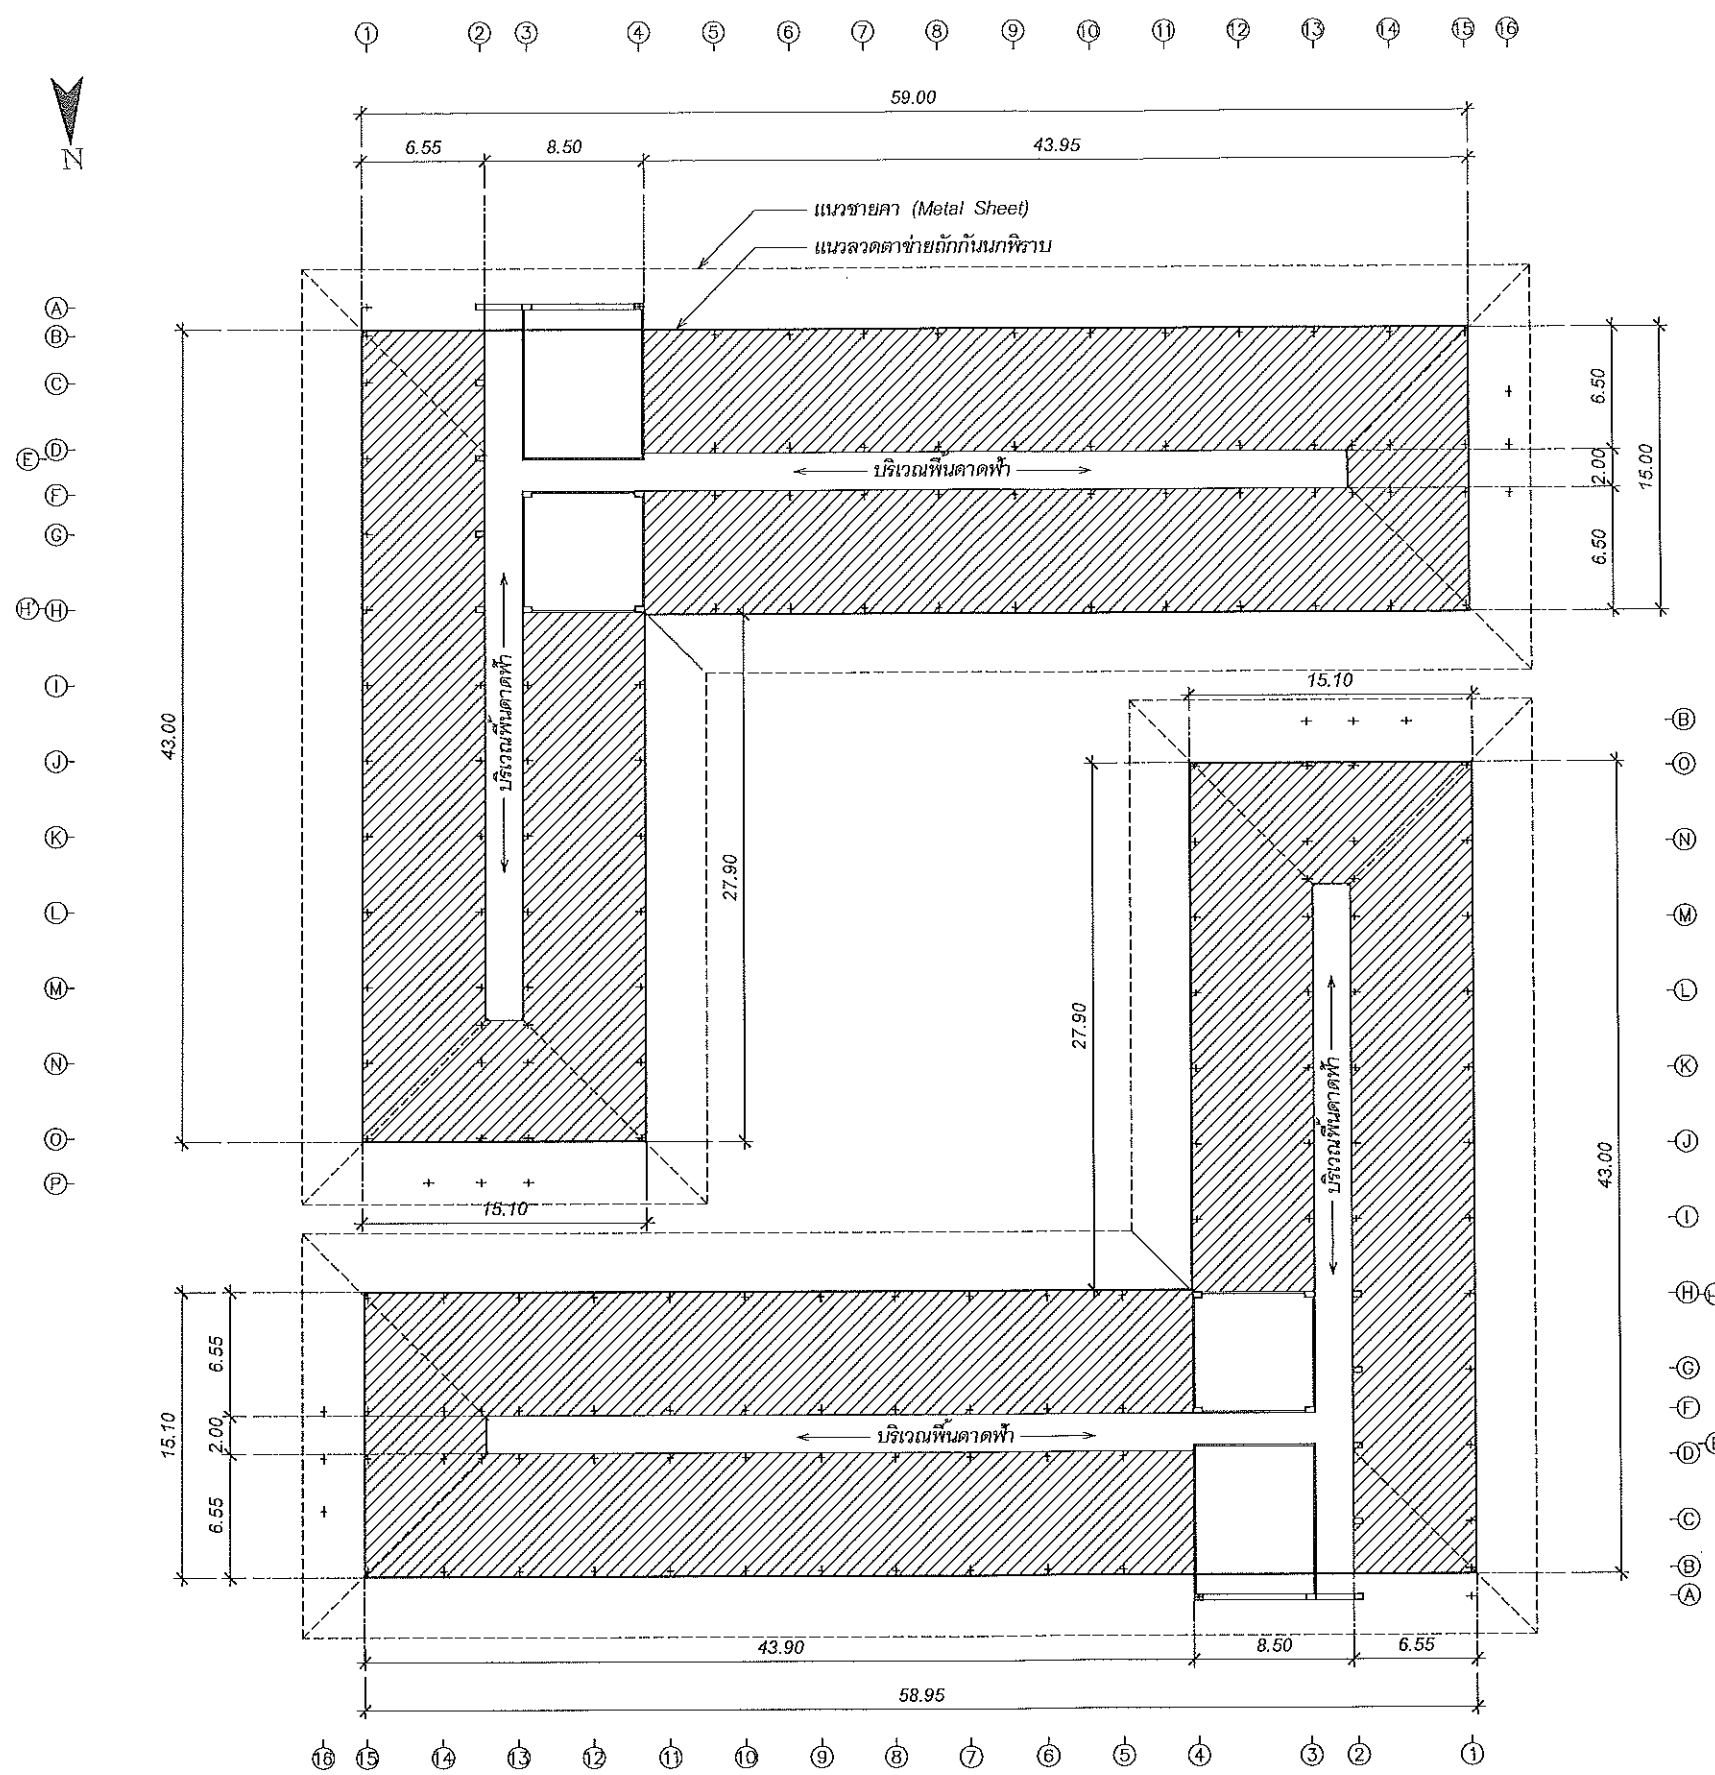

หมายเหตุ แสดงบริเวณงานทำความสะอาดฝ้าเพดานบริเวณใต้หลังคา

ผู้ช่วยศาสตราจารย์ วิโรจน์ ลิ้มไขแสง
แปลนปริมาณงานทำความสะอาดฝ้าเพดานบริเวณใต้หลังคา
มาตราส่วน 1:400

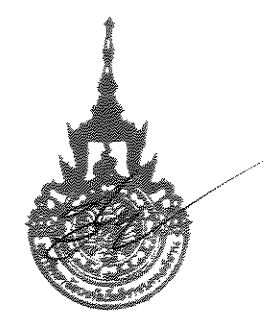

โครงการ		
สถาปนิก	เลขที่ใบอนุญาตวิชาชีพ	ลายมือชื่อ
วิศวกรสุขาภิบาล	เลขที่ใบอนุญาตวิชาชีพ	ลายมือชื่อ
คำแนะนำ		
ตรวจสอบ :		
อนุมัติ :		
แบบแสดง		
DRAWN BY:		
ชัยณรงค์ เสาะโสม		
CHECK BY:	DRAWING NO.	
	A-08	
PRINTED DATE:	SHEET NO.	
	08-08	