อาคารปฏิบัติการพื้นฐานทั่วไปและวิชาชีพ

ตำบลหนองระเวียง อำเภอเมือง จังหวัดนครราชสีมา

ส่วนเทคโนโลยีนานาชาติบริหารธุรกิจ และศิลปกรรมศาสตร์ (ส่วน C)

งานอาคารสถานที่และยานพาหนะ
กองกลาง
มหาวิทยาลัยเทคโนโลยีราชมงคลอีสาน

ผู้ช่วยศาสตราจารย์ วีโรจน์ ลิ้มไขแสง
อธิการบดีมหาวิทยาลัยเทคโนโลยีราชมงคลอีสาน

สารบัญแบบ

งานระบบปรับอากาศ และระบายอากาศ

แผ่นที่	หมายเลขของแบบ	แบบแสดง	หมายเหตุ
1	RMUTI-C-AC-00-01	สารบัญแบบ	
2	RMUTI-C-AC-04-01	แปลนพื้นชั้นล่าง	
3	RMUTI-C-AC-04-02	แปลนพื้นชั้นที่ 2	
4	RMUTI-C-AC-04-03	แปลนพื้นชั้นที่ 3	

งานอาคารสถานที่และยานพาหนะ
กองกลาง
มหาวิทยาลัยเทคโนโลยีราชมงคลอีสาน

ผู้ช่วยศาสตราจารย์ วิโรจน์ ลิ้มไขแสง
อธิการบดีมหาวิทยาลัยเทคโนโลยีราชมงคลอีสาน

โครงการ

อาคารปฏิบัติการพื้นฐานทั่วไปและวิชาชีพ
ตำบลหนองระเวียง อำเภอเมือง จังหวัดนครราชสีมา

ATT CONSULTANTS CO.,LTD.
บริษัท เอทีที คอนซัลแตนท์ จำกัด
151 อาคารทีม หมู่ 12 ถนน นวลจันทร์ แขวงนวลจันทร์ เขตบึงกุ่ม กรุงเทพฯ 10230
โทรศัพท์ 02-5099050-6 โทรสาร 02-5099059 E-mail : att@attconsult.com

สถานที่ก่อสร้าง

ศูนย์การศึกษาหนองระเวียง เลขที่ 77 หมู่ 7
ตำบลหนองระเวียง อำเภอเมือง จังหวัดนครราชสีมา

สถาปนิก	เลขทะเบียนผู้ประกอบวิชาชีพ	ลายมือชื่อ
กิตติพันธุ์ เสรีวิริยะกุล	สสถ.2462	
กศินร์ ศรศรี	ภสถ.10316	
นิธิสิทธิ์ ขาวสะอาด	ภสถ.11869	
อรรถพร ศิริสัมพันธ์	ภสถ.12927	
วิศวกรโครงสร้าง	เลขทะเบียนผู้ประกอบวิชาชีพ	ลายมือชื่อ
วีรมน นพจินดา	สย. 9491	
อิสระ เคนชมภู	ภย. 53690	
ศักดา ชมภูยันต์	ภย. 58585	
วิศวกรไฟฟ้า	เลขทะเบียนผู้ประกอบวิชาชีพ	ลายมือชื่อ
นริศร์ เด่นไพบูลย์	วฟก. 820	
ธีระศักดิ์ สุภาพ	ภฟก. 32899	
พรชัย มิทุนกิจ	ภฟก. 40644	พรชัย
ธนพงศ์ เกิดสุข	ภฟก. 45953	ธนพงศ์
นิติพัฒน์ สุริย์พงษ์	ภฟก. 47233	นิติพัฒน์
วิศวกรสุขาภิบาล	เลขทะเบียนผู้ประกอบวิชาชีพ	ลายมือชื่อ
สุรินทร์ สุขสง่า	สก. 3038	
วิศวกรสิ่งแวดล้อม	เลขทะเบียนผู้ประกอบวิชาชีพ	ลายมือชื่อ
วิทยา ต่อสุวรรณ์	ภส. 1549	
ผู้จัดการโครงการ	เลขทะเบียนผู้ประกอบวิชาชีพ	ลายมือชื่อ
นริศร์ เด่นไพบูลย์	วฟก. 820	

คำแนะนำ

1. แบบก่อสร้างนี้เป็นทรัพย์สินของมหาวิทยาลัยเทคโนโลยีราชมงคลอีสานนครราชสีมา หรือส่วนงานที่เกี่ยวข้อง ใช้เพื่อจุดประสงค์ตามความต้องการของมหาวิทยาลัย ฯ เท่านั้น ห้ามนำไปใช้ในกิจการอื่นก่อนได้รับอนุญาต
2. ให้ใช้ค่าตัวเลขที่กำหนดไว้เท่านั้น ห้ามวัดจากแบบ
3. ระยะต่างๆในแบบหากขัดแย้งกับระยะในสถานที่จริงให้ปรับให้เข้ากับสถานที่จริง โดยผู้รับจ้างต้องได้รับอนุญาตจากสถาปนิกผู้ออกแบบ
4. ก่อนการปฏิบัติงานในแต่ละงาน ผู้รับจ้างต้องเสนอแบบ SHOP DRAWING ต่อผู้ควบคุมงานและคณะกรรมการตรวจการจ้างพิจารณาเพื่อขออนุมัติก่อนการดำเนินงานทุกครั้ง

RMUTI-C-SN-00-01

ตรวจ :

....

รักษาราชการแทนผู้อำนวยการกองกลาง

อนุมัติ :

....
(ผศ.ดร.วิโรจน์ ลิ้มไขแสง)
อธิการบดี
มหาวิทยาลัยเทคโนโลยีราชมงคลอีสาน

ชื่ออาคาร : ส่วน C
(ส่วนเทคโนโลยีนานาชาติบริหารธุรกิจ และศิลปกรรมศาสตร์)

ชื่อแบบ :

ระบบปรับอากาศ และระบายอากาศ
สารบัญแบบ

เขียนโดย :	วันที่	24 ก.ย. 2558
เบญจวรรณ วงศ์สมบูรณ์	มาตราส่วน	A1= A3=
ตรวจสอบโดย :	เลขทะเบียนผู้ประกอบวิชาชีพ	ลายมือชื่อ
อานนท์ กุลฤดีฤทธา	สย. 4536	
หมายเลขของแบบ		แก้ไขครั้งที่
RMUTI-C-AC-00-01		0

D:\15008\มทร 2015-09-25\VAC 2015-09-22\อาคาร-C\C-AC-2-01.dwg DATE;24/09/2558

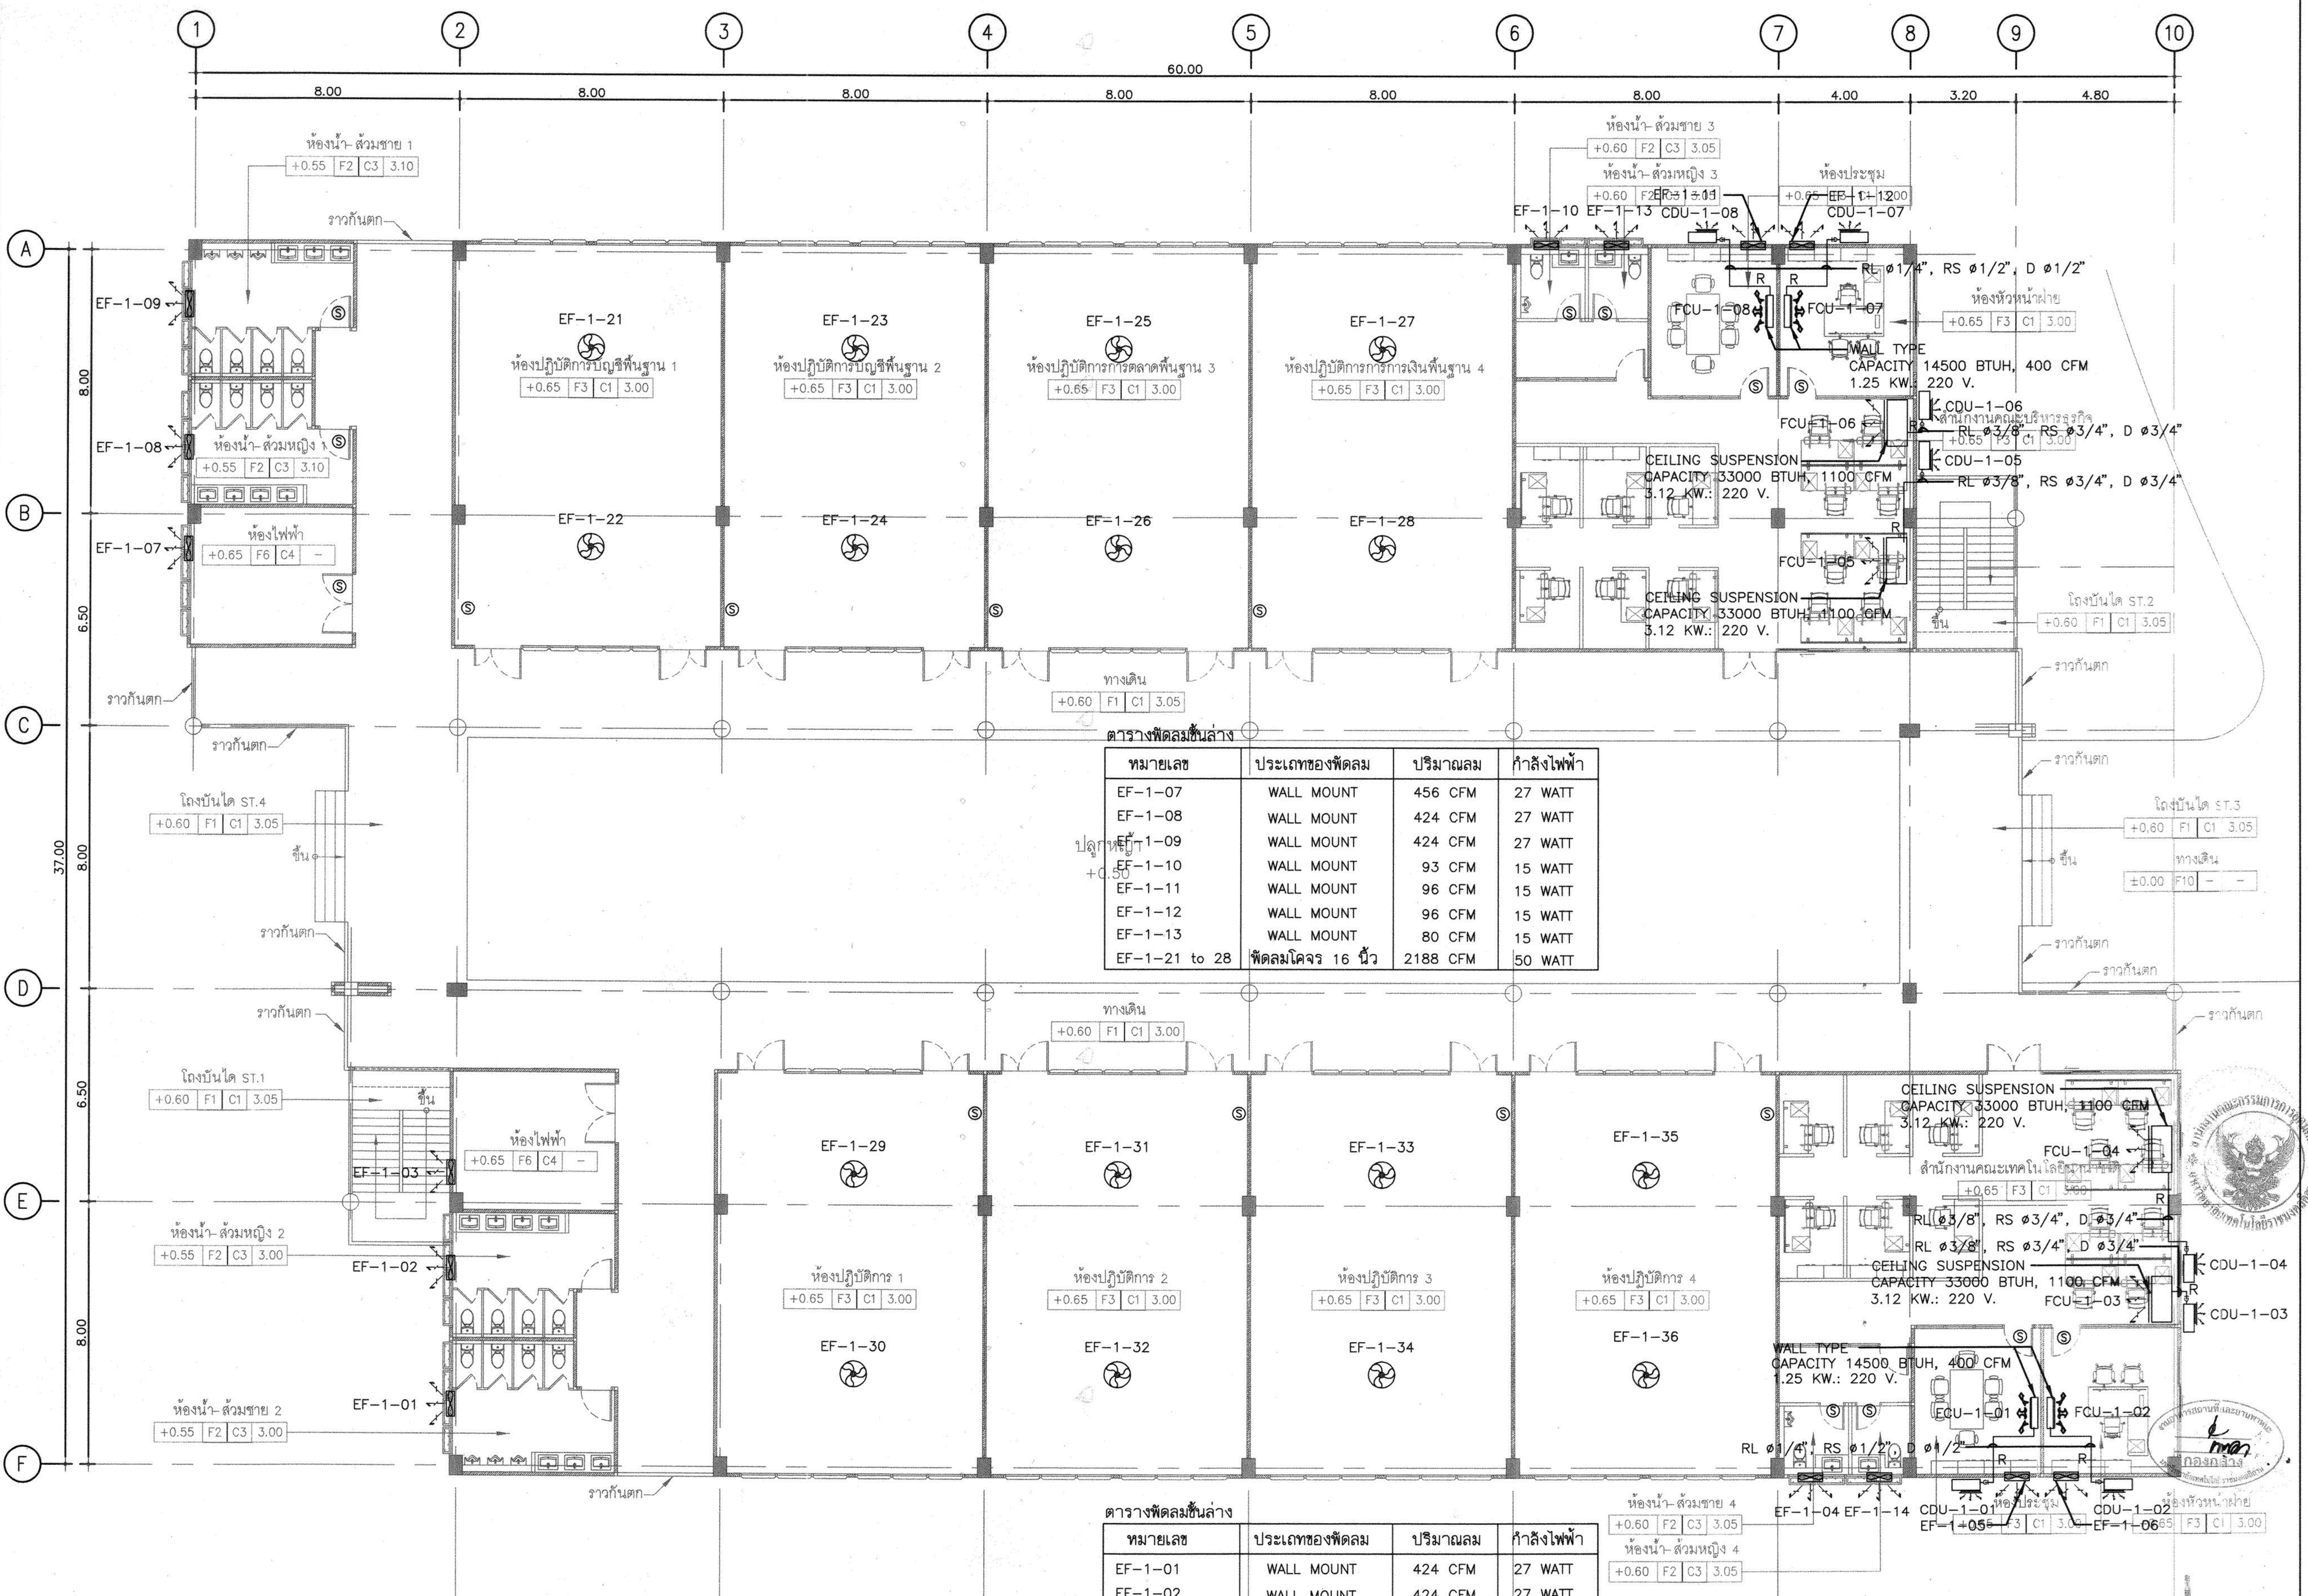

ตารางพัดลมชั้นล่าง

หมายเลข	ประเภทของพัดลม	ปริมาณลม	กำลังไฟฟ้า
EF-1-07	WALL MOUNT	456 CFM	27 WATT
EF-1-08	WALL MOUNT	424 CFM	27 WATT
EF-1-09	WALL MOUNT	424 CFM	27 WATT
EF-1-10	WALL MOUNT	93 CFM	15 WATT
EF-1-11	WALL MOUNT	96 CFM	15 WATT
EF-1-12	WALL MOUNT	96 CFM	15 WATT
EF-1-13	WALL MOUNT	80 CFM	15 WATT
EF-1-21 to 28	พัดลมโคจร 16 นิ้ว	2188 CFM	50 WATT

ตารางพัดลมชั้นล่าง

หมายเลข	ประเภทของพัดลม	ปริมาณลม	กำลังไฟฟ้า
EF-1-01	WALL MOUNT	424 CFM	27 WATT
EF-1-02	WALL MOUNT	424 CFM	27 WATT
EF-1-03	WALL MOUNT	456 CFM	27 WATT
EF-1-04	WALL MOUNT	93 CFM	15 WATT
EF-1-05	WALL MOUNT	96 CFM	15 WATT
EF-1-06	WALL MOUNT	96 CFM	15 WATT
EF-1-14	WALL MOUNT	80 CFM	15 WATT
EF-1-29 to 36	พัดลมโคจร 16 นิ้ว	2188 CFM	50 WATT

NORTH

แปลนพื้นชั้นล่าง

มาตราส่วน 1:100

ผู้ช่วยศาสตราจารย์ วิโรจน์ ลิ้มไขแสง
อธิการบดีมหาวิทยาลัยเทคโนโลยีราชมงคลอีสาน

โครงการ

อาคารปฏิบัติการพื้นฐานทั่วไปและวิชาชีพ
ตำบลหนองระเวียง อำเภอเมือง จังหวัดนครราชสีมา

ATT CONSULTANTS CO.,LTD.
บริษัท เอทีที คอนซัลแตนท์ จำกัด
151 อาคารทิม หมู่ 12 ถนน นวลจันทร์ แขวงนวลจันทร์ เขตบึงกุ่ม กรุงเทพฯ 10230
โทรศัพท์ 02-5099050-6 โทรสาร 02-5099059 E-mail : att@attconsult.com

สถานที่ก่อสร้าง

ศูนย์การศึกษาหนองระเวียง เลขที่ 77 หมู่ 7
ตำบลหนองระเวียง อำเภอเมือง จังหวัดนครราชสีมา

สถาปนิก	เลขทะเบียนผู้ประกอบวิชาชีพ	ลายมือชื่อ
กิตติพันธุ์ เสรีวิริยะกุล	สสถ.2462	
กศินร์ ศรศรี	ภสถ.10316	
นิธิสิทธิ์ ขาวสะอาด	ภสถ.11869	
อรรถพร ศิริสัมพันธ์	ภสถ.12927	
วิศวกรโครงสร้าง	เลขทะเบียนผู้ประกอบวิชาชีพ	ลายมือชื่อ
วีรมน นพจินดา	สย. 9491	
อิสระ เดนชมภู	ภย. 53690	
ศักดา ชมภูยันต์	ภย. 58585	
วิศวกรไฟฟ้า	เลขทะเบียนผู้ประกอบวิชาชีพ	ลายมือชื่อ
นริศร์ เด่นไพบูลย์	วฟก. 820	
ธีระศักดิ์ สุภาพ	ภฟก. 32899	
พรชัย มิทุนกิจ	ภฟก. 40644	พรชัย
ธนพงศ์ เกิดสุข	ภฟก. 45953	ธนพงศ์
นิติพัฒน์ สุริย์พงษ์	ภฟก. 47233	นิติพัฒน์
วิศวกรสุขาภิบาล	เลขทะเบียนผู้ประกอบวิชาชีพ	ลายมือชื่อ
สุรินทร์ สุขสง่า	สก. 3038	สุรินทร์ สุขสง่า
วิศวกรสิ่งแวดล้อม	เลขทะเบียนผู้ประกอบวิชาชีพ	ลายมือชื่อ
วิทยา ต่อสุวรรณ์	ภส. 1549	
ผู้จัดการโครงการ	เลขทะเบียนผู้ประกอบวิชาชีพ	ลายมือชื่อ
นริศร์ เด่นไพบูลย์	วฟก. 820	

คำแนะนำ

1. แบบก่อสร้างนี้เป็นทรัพย์สินของมหาวิทยาลัยเทคโนโลยีราชมงคลอีสานนครราชสีมา หรือส่วนงานที่เกี่ยวข้อง ใช้เพื่อจุดประสงค์ตามความต้องการของมหาวิทยาลัย ฯ เท่านั้น ห้ามนำไปใช้ในกิจการอื่นก่อนได้รับอนุญาต
2. ให้ใช้ค่าตัวเลขที่กำหนดไว้เท่านั้น ห้ามวัดจากแบบ
3. ระยะต่างๆในแบบหากขัดแย้งกับระยะในสถานที่จริงให้ปรับให้เข้ากับสถานที่จริง โดยผู้รับจ้างต้องได้รับอนุญาตจากสถาปนิกผู้ออกแบบ
4. ก่อนการปฏิบัติงานในแต่ละงาน ผู้รับจ้างต้องเสนอแบบ SHOP DRAWING ต่อผู้ควบคุมงานและคณะกรรมการตรวจการจ้างพิจารณาเพื่อขออนุมัติก่อนการดำเนินงานทุกครั้ง

ตรวจ :

....
รักษาราชการแทนผู้อำนวยการกองกลาง

อนุมัติ :

....
(ผศ.ดร.วิโรจน์ ลิ้มไขแสง)
อธิการบดี
มหาวิทยาลัยเทคโนโลยีราชมงคลอีสาน

ชื่ออาคาร : ส่วน C
(ส่วนเทคโนโลยีนานาชาติบริหารธุรกิจ และศิลปกรรมศาสตร์)

ชื่อแบบ :

ระบบปรับอากาศ และระบายอากาศ
แปลนพื้นชั้นล่าง

เขียนโดย :	วันที่	24 ก.ย. 2558
เบญจวรรณ วงศ์สมบูรณ์	มาตราส่วน	A1= 1:100 A3= 1:200
ตรวจสอบโดย :	เลขทะเบียนผู้ประกอบวิชาชีพ	ลายมือชื่อ
อานนท์ กุลฤดีฤทธา	สย. 4536	
หมายเลขของแบบ		แก้ไขครั้งที่
RMUTI-C-AC-04-01		0

กองกลาง

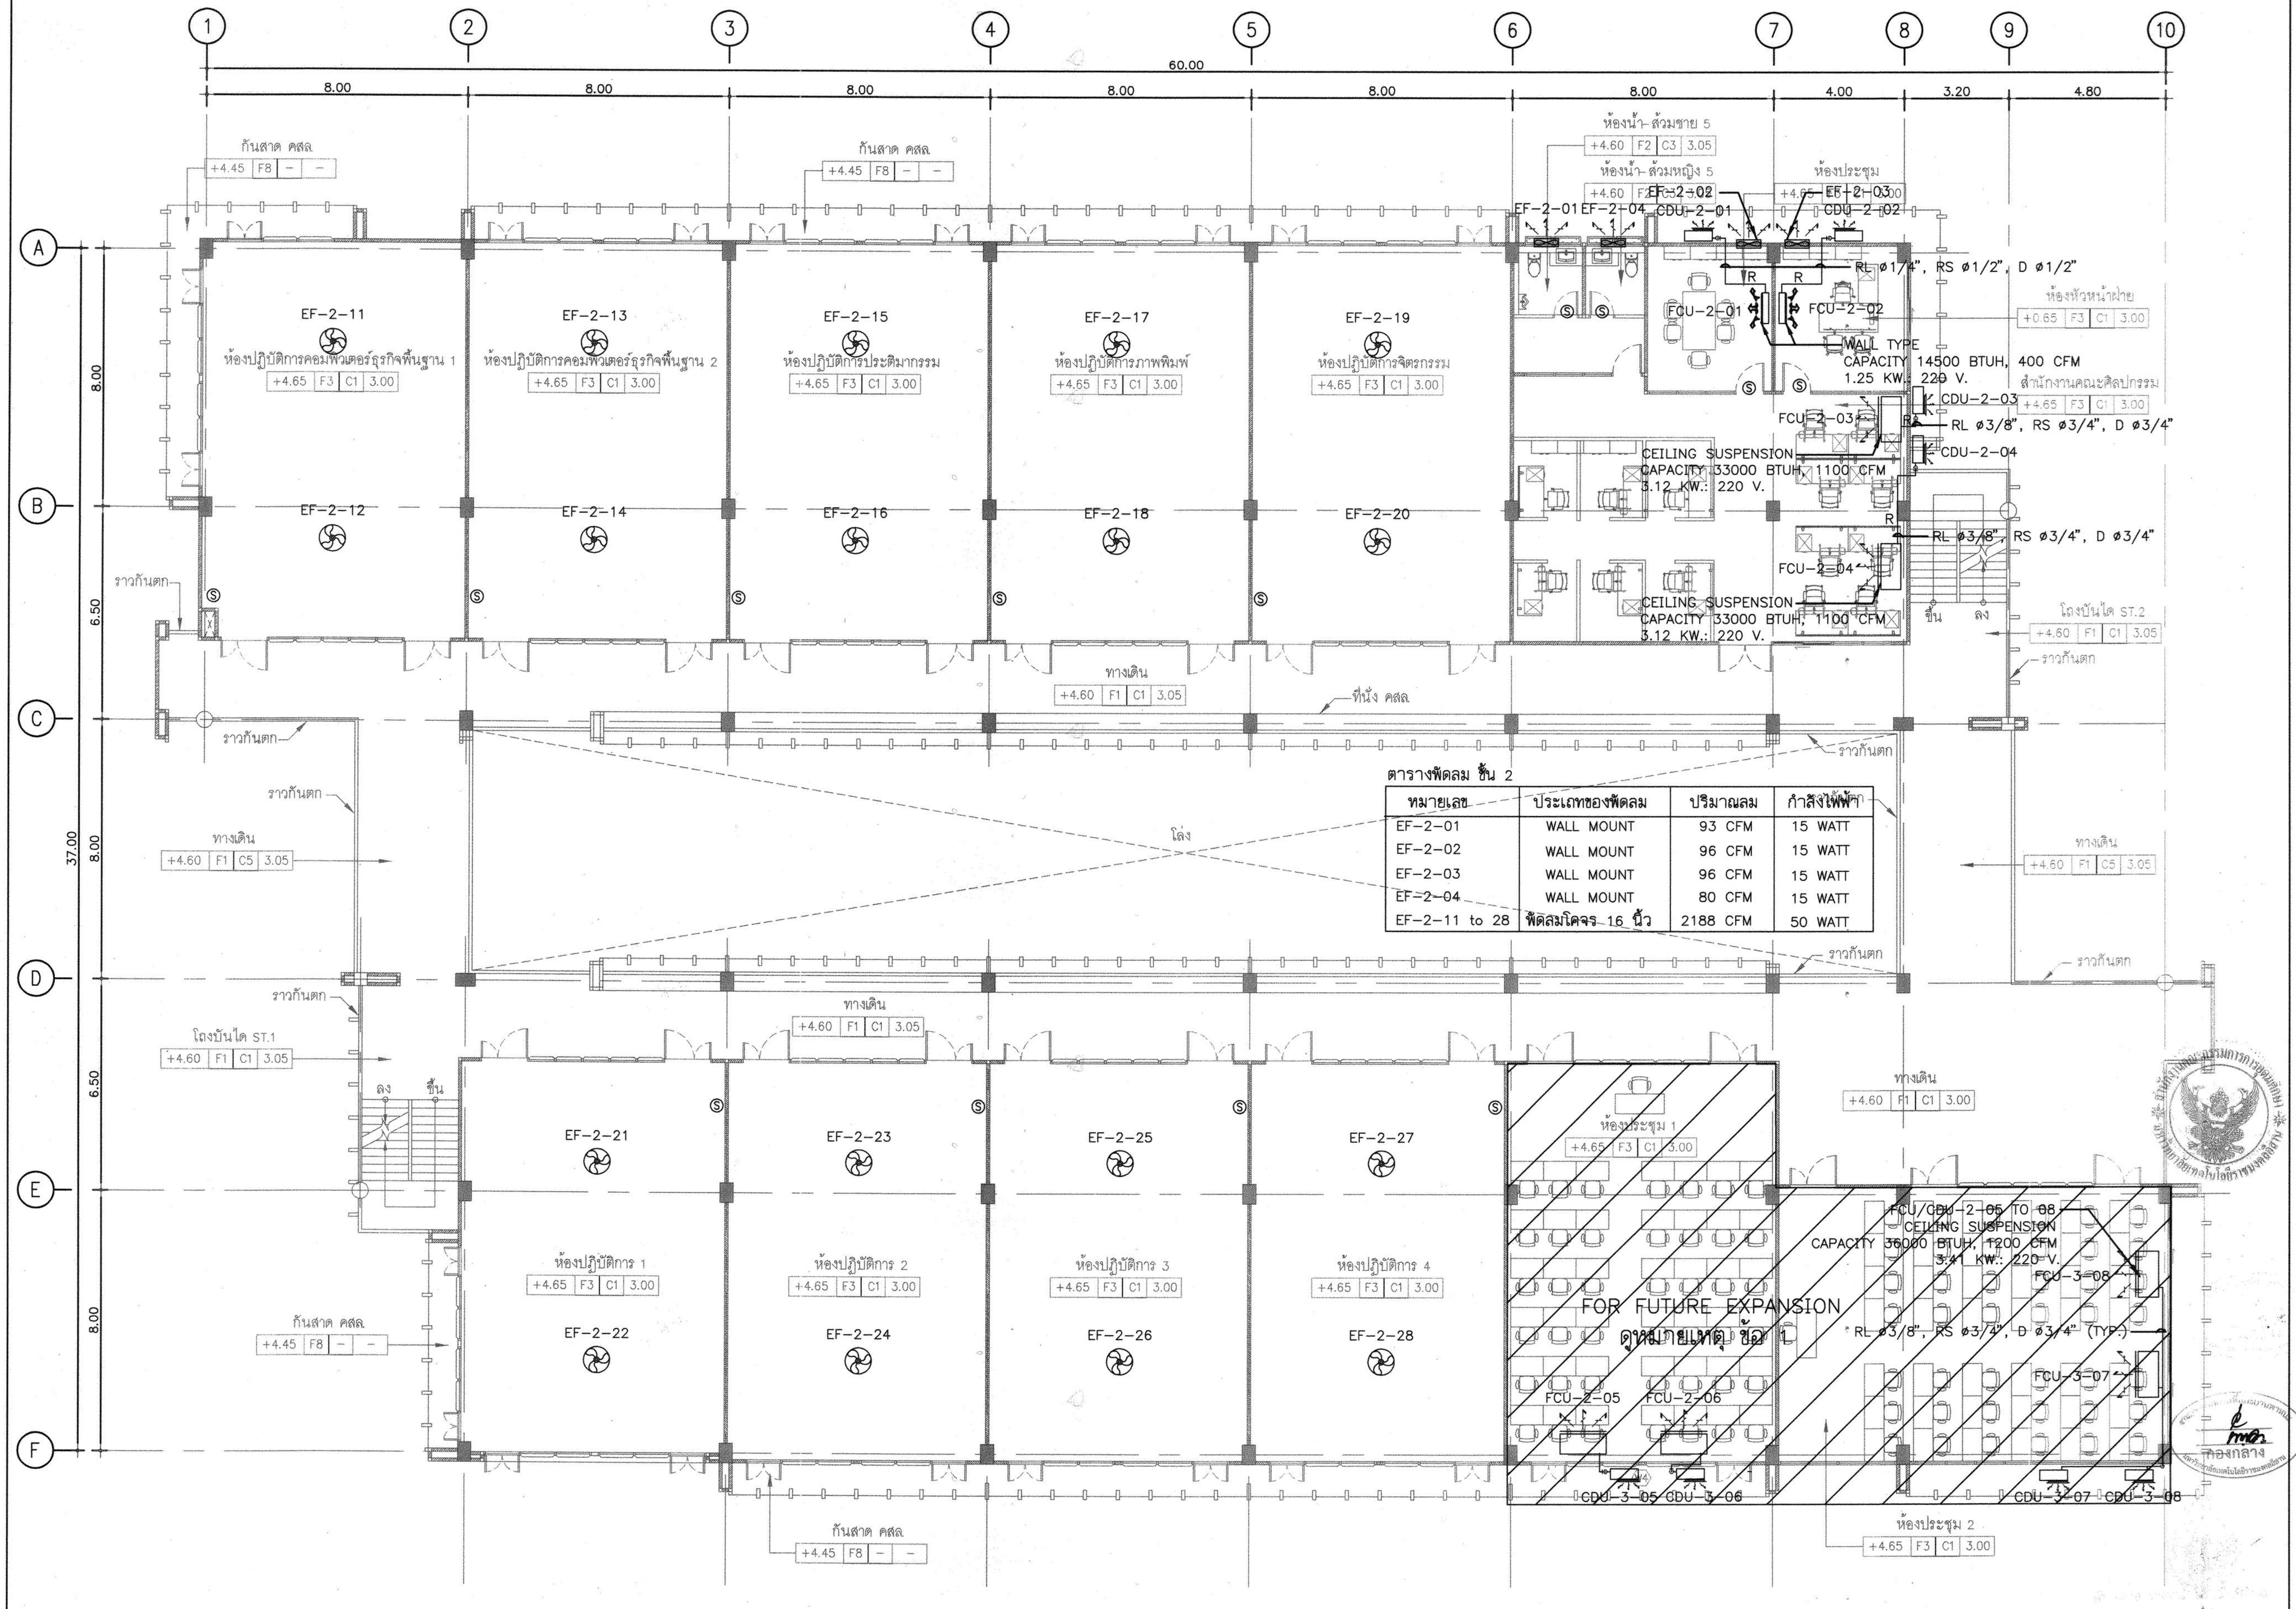

ตารางพัดลม ชั้น 2

หมายเลข	ประเภทของพัดลม	ปริมาณลม	กำลังไฟฟ้า
EF-2-01	WALL MOUNT	93 CFM	15 WATT
EF-2-02	WALL MOUNT	96 CFM	15 WATT
EF-2-03	WALL MOUNT	96 CFM	15 WATT
EF-2-04	WALL MOUNT	80 CFM	15 WATT
EF-2-11 to 28	พัดลมโคจร 16 นิ้ว	2188 CFM	50 WATT

แปลนพื้นชั้นที่ 2

มาตราส่วน 1:100

หมายเหตุ :

1. ไม่ต้องเสนอราคาเครื่องปรับอากาศ FCU/CDU-2-05 TO 08 โดยให้จัดเตรียมระบบไฟฟ้าแอร์ ช่องท่อน้ำยา ท่อไฟ และท่อเดรนไว้

ผู้ช่วยศาสตราจารย์ [illegible] ลิ้มไขแสง
อธิการบดีมหาวิทยาลัยเทคโนโลยีราชมงคลอีสาน

D:\15008\มหาฯ 2015-09-25\VAC 2015-09-22\อาคาร-C\C-AC-2-01.dwg DATE;24/09/2558

โครงการ

อาคารปฏิบัติการพื้นฐานทั่วไปและวิชาชีพ
ตำบลหนองระเวียง อำเภอเมือง จังหวัดนครราชสีมา

ATT CONSULTANTS CO.,LTD.
บริษัท เอทีที คอนซัลแตนท์ จำกัด
151 อาคารทีม หมู่ 12 ถนน นวลจันทร์ แขวงนวลจันทร์ เขตบึงกุ่ม กรุงเทพฯ 10230
โทรศัพท์ 02-5099050-6 โทรสาร 02-5099059 E-mail : att@attconsult.com

สถานที่ก่อสร้าง

ศูนย์การศึกษาหนองระเวียง เลขที่ 77 หมู่ 7
ตำบลหนองระเวียง อำเภอเมือง จังหวัดนครราชสีมา

สถาปนิก	เลขทะเบียนผู้ประกอบวิชาชีพ	ลายมือชื่อ
กิตติพันธุ์ เสรีวิริยะกุล	สสถ.2462	
กศินร์ ศรศรี	ภสถ.10316	
นิธิสิทธิ์ ขาวสะอาด	ภสถ.11869	
อรรถพร ศิริสัมพันธ์	ภสถ.12927	
วิศวกรโครงสร้าง	**เลขทะเบียนผู้ประกอบวิชาชีพ**	**ลายมือชื่อ**
วีรมน นพจินดา	สย. 9491	
อิสระ เคนชมภู	ภย. 53690	
ศักดา ชมภูยันต์	ภย. 58585	
วิศวกรไฟฟ้า	**เลขทะเบียนผู้ประกอบวิชาชีพ**	**ลายมือชื่อ**
นริศร์ เด่นไพบูลย์	วฟก. 820	นริศร์
ธีระศักดิ์ สุภาพ	ภฟก. 32899	
พรชัย มิทุนกิจ	ภฟก. 40644	พรชัย
ธนพงศ์ เกิดสุข	ภฟก. 45953	ธน พงศ์
นิติพัฒน์ สุรีย์พงษ์	ภฟก. 47233	นิติพัฒน์
วิศวกรสุขาภิบาล	**เลขทะเบียนผู้ประกอบวิชาชีพ**	**ลายมือชื่อ**
สุรินทร์ สุขส่า	สก. 3038	
วิศวกรสิ่งแวดล้อม	**เลขทะเบียนผู้ประกอบวิชาชีพ**	**ลายมือชื่อ**
วิทยา ต่อสุวรรณ์	ภส. 1549	
ผู้จัดการโครงการ	**เลขทะเบียนผู้ประกอบวิชาชีพ**	**ลายมือชื่อ**
นริศร์ เด่นไพบูลย์	วฟก. 820	นริศร์

คำแนะนำ

1. แบบก่อสร้างนี้เป็นทรัพย์สินของมหาวิทยาลัยเทคโนโลยีราชมงคลอีสานนครราชสีมา หรือส่วนงานที่เกี่ยวข้อง ใช้เพื่อจุดประสงค์ตามความต้องการของมหาวิทยาลัย ฯ เท่านั้น ห้ามนำไปใช้ในกิจการอื่นก่อนได้รับอนุญาต
2. ให้ใช้ค่าตัวเลขที่กำหนดไว้เท่านั้น ห้ามวัดจากแบบ
3. ระยะต่างๆในแบบหากขัดแย้งกับระยะในสถานที่จริงให้ปรับให้เข้ากับสถานที่จริง โดยผู้รับจ้างต้องได้รับอนุญาตจากสถาปนิกผู้ออกแบบ
4. ก่อนการปฏิบัติงานในแต่ละงาน ผู้รับจ้างต้องเสนอแบบ SHOP DRAWING ต่อผู้ควบคุมงานและคณะกรรมการตรวจการจ้างพิจารณาเพื่อขออนุมัติก่อนการดำเนินงานทุกครั้ง

ตรวจ :

....
รักษาราชการแทนผู้อำนวยการกองกลาง

อนุมัติ :

....
(ผศ.ดร.วิโรจน์ ลิ้มไขแสง)
อธิการบดี
มหาวิทยาลัยเทคโนโลยีราชมงคลอีสาน

กองกลาง

ชื่ออาคาร : ส่วน C
(ส่วน**เทคโนโลยีนานาชาติบริหารธุรกิจ และศิลปกรรมศาสตร์**)

ชื่อแบบ :

ระบบปรับอากาศ และระบายอากาศ
แปลนพื้นชั้นที่ 2

เขียนโดย :	วันที่	24 ก.ย. 2558
เบญจวรรณ วงศ์สมบูรณ์	มาตราส่วน	A1= 1:100 A3= 1:200
ตรวจสอบโดย :	เลขทะเบียนผู้ประกอบวิชาชีพ	ลายมือชื่อ
อานนท์ กุลฤดีฤทธา	สย. 4536	
หมายเลขของแบบ		แก้ไขครั้งที่
RMUTI-C-AC-04-02		0

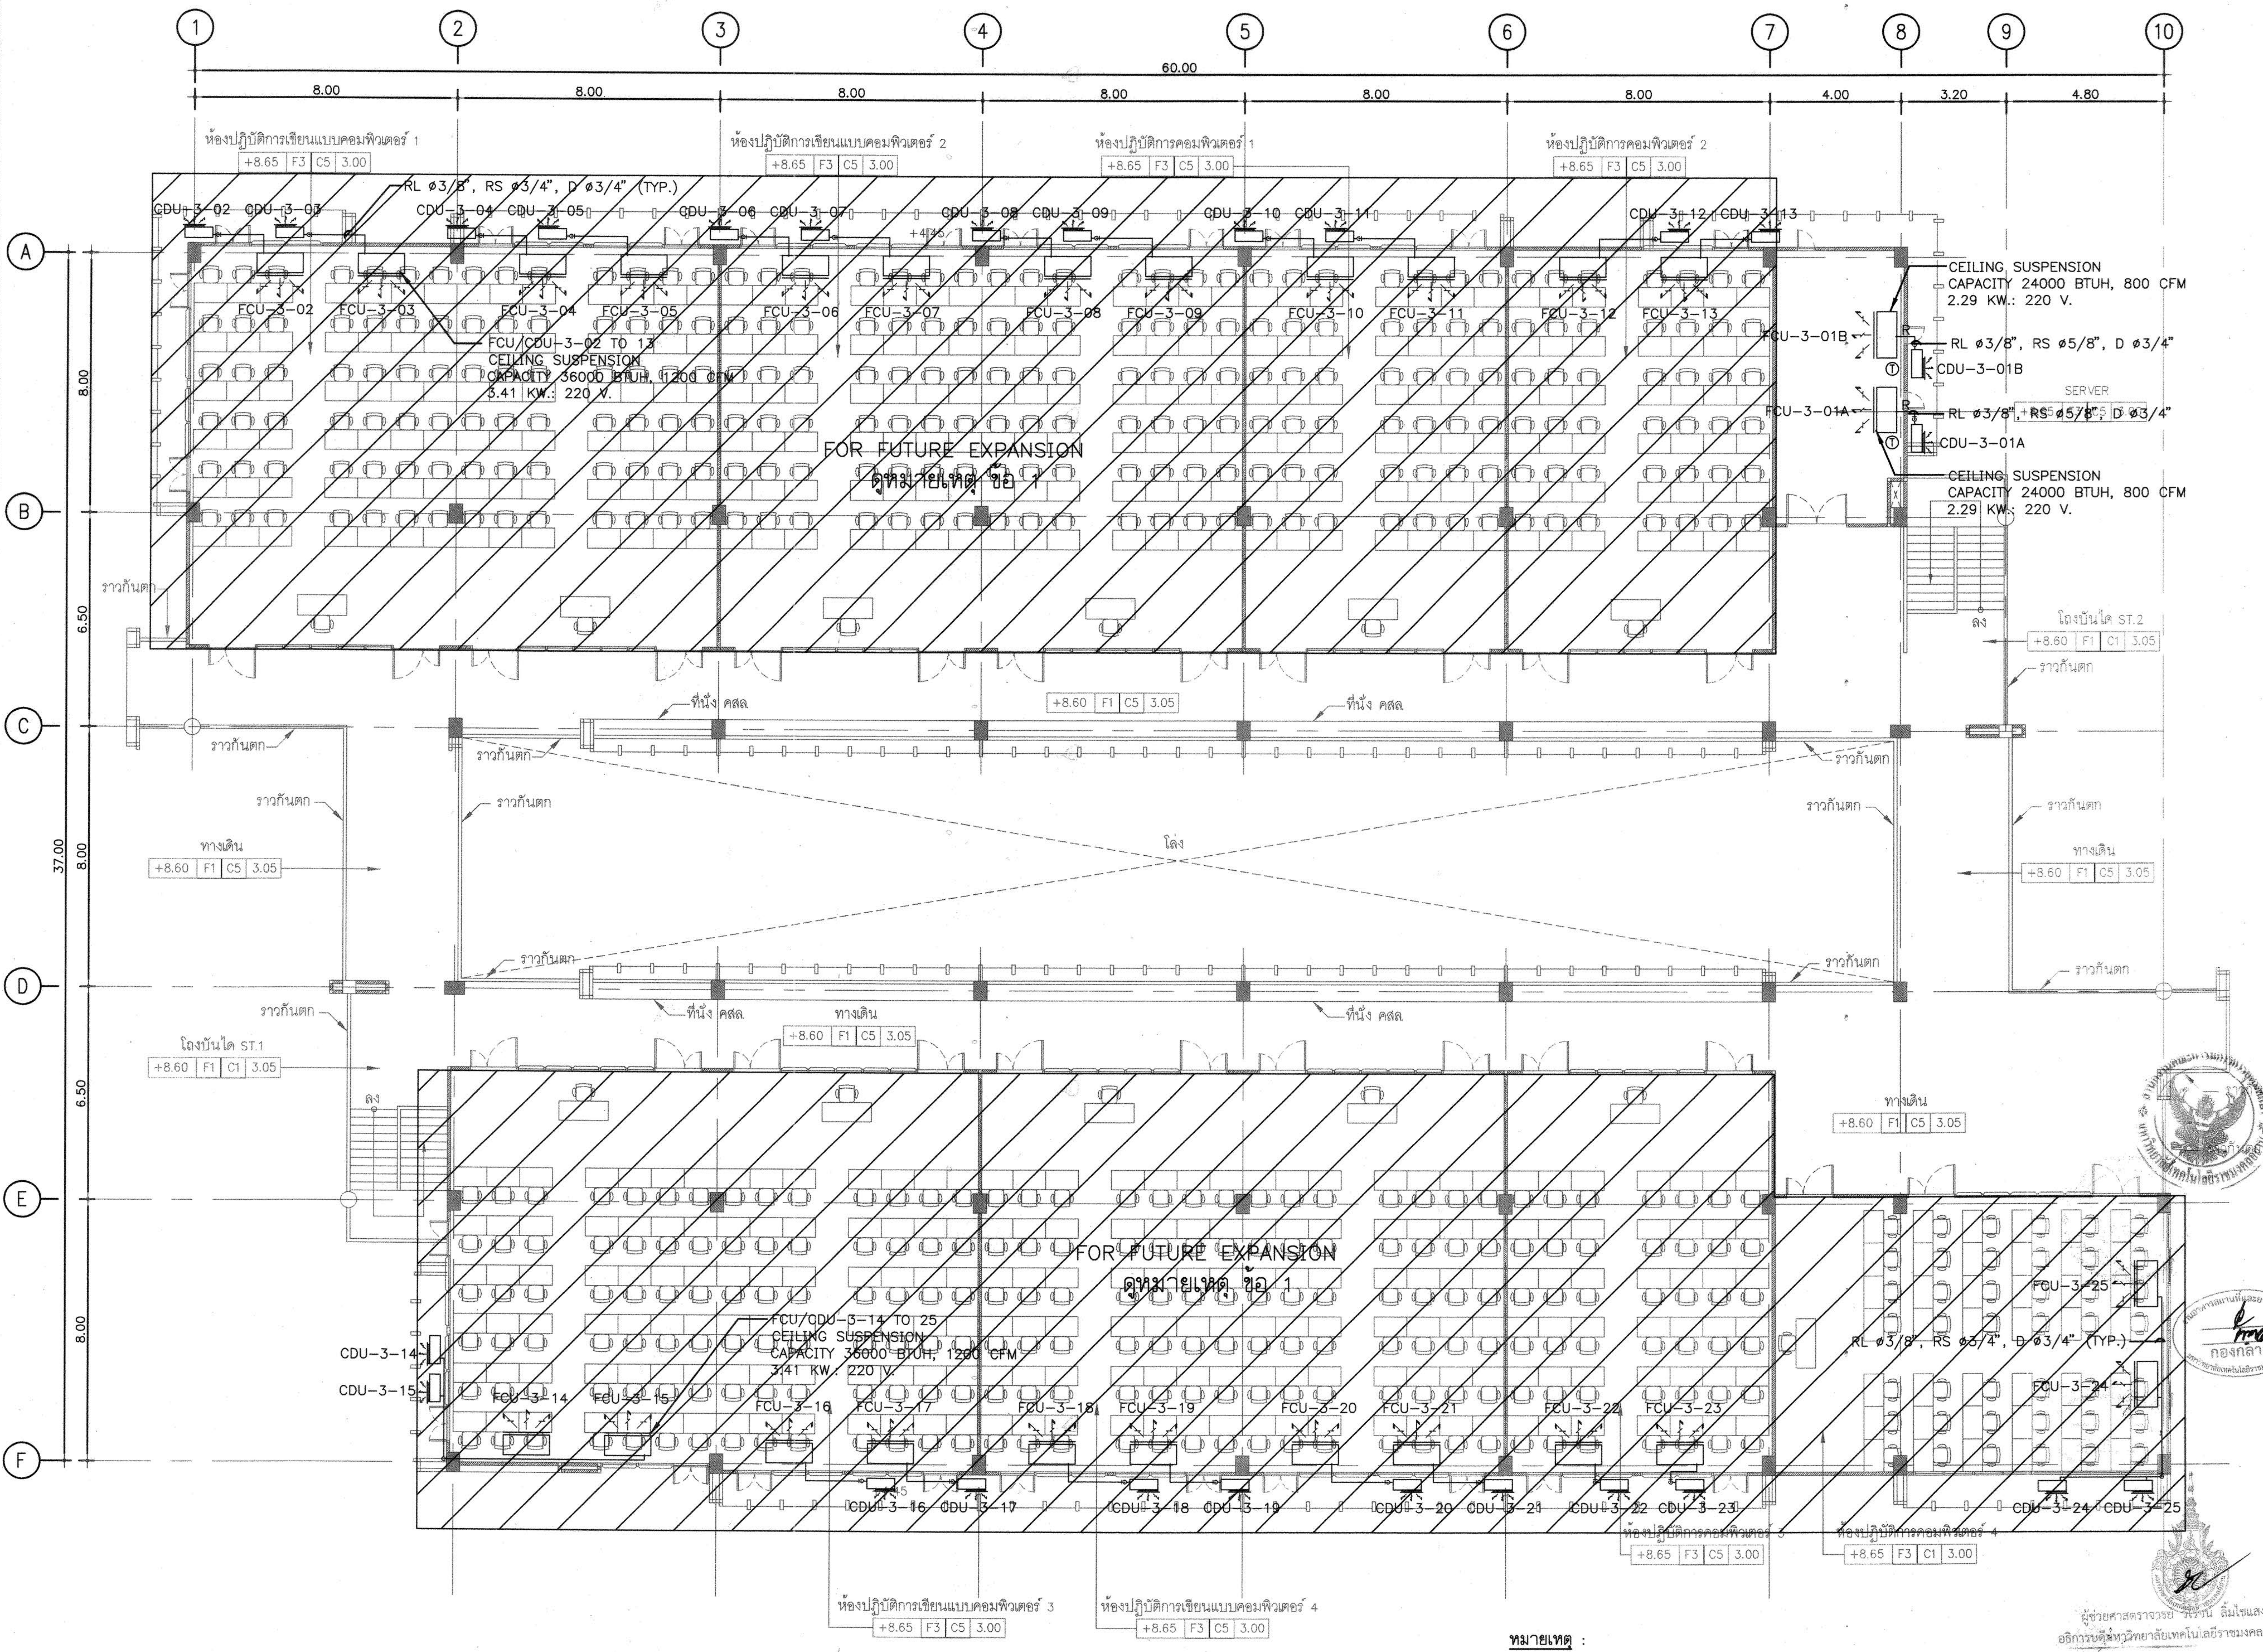

แปลนพื้นชั้นที่ 3

มาตราส่วน 1:100

NORTH

หมายเหตุ :

1. ไม่ต้องเสนอราคาเครื่องปรับอากาศ FCU/CDU-3-02 TO 25 โดยให้จัดเตรียมระบบไฟฟ้าแอร์ ช่องท่อน้ำยา ท่อไฟ และท่อเดรนไว้
2. การทำงานของเครื่องปรับอากาศ ในห้อง SERVER ให้สลับทำงานโดยอัตโนมัติด้วย TIMER

ผู้ช่วยศาสตราจารย์ วิโรจน์ ลิ้มไขแสง
อธิการบดีมหาวิทยาลัยเทคโนโลยีราชมงคลอีสาน

D:\15008\มทร 2015-09-25\VAC 2015-09-22\อาคาร-C\C-AC-2-01.dwg DATE;24/09/2558

โครงการ

อาคารปฏิบัติการพื้นฐานทั่วไปและวิชาชีพ
ตำบลหนองระเวียง อำเภอเมือง จังหวัดนครราชสีมา

ATT CONSULTANTS CO.,LTD.
บริษัท เอทีที คอนซัลแตนท์ จำกัด
151 อาคารทีม หมู่ 12 ถนน นวลจันทร์ แขวงนวลจันทร์ เขตบึงกุ่ม กรุงเทพฯ 10230
โทรศัพท์ 02-5099050-6 โทรสาร 02-5099059 E-mail : att@attconsult.com

สถานที่ก่อสร้าง

ศูนย์การศึกษาหนองระเวียง เลขที่ 77 หมู่ 7
ตำบลหนองระเวียง อำเภอเมือง จังหวัดนครราชสีมา

สถาปนิก	เลขทะเบียนผู้ประกอบวิชาชีพ	ลายมือชื่อ
กิตติพันธุ์ เสรีวิริยะกุล	สสถ.2462	
กศินร์ ศรศรี	ภสถ.10316	
นิธิสิทธิ์ ขาวสะอาด	ภสถ.11869	
อรรถพร ศิริสัมพันธ์	ภสถ.12927	
วิศวกรโครงสร้าง	**เลขทะเบียนผู้ประกอบวิชาชีพ**	**ลายมือชื่อ**
วีรมน นพจินดา	สย. 9491	
อิสระ เคนชมภู	ภย. 53690	
ศักดา ชมภูยันต์	ภย. 58585	
วิศวกรไฟฟ้า	**เลขทะเบียนผู้ประกอบวิชาชีพ**	**ลายมือชื่อ**
นริศร์ เด่นไพบูลย์	วฟก. 820	
ธีระศักดิ์ สุภาพ	ภฟก. 32899	
พรชัย มิทุนกิจ	ภฟก. 40644	พรชัย
ธนพงศ์ เกิดสุข	ภฟก. 45953	ธนพงศ์
นิติพัฒน์ สุริย์พงษ์	ภฟก. 47233	นิติพัฒน์
วิศวกรสุขาภิบาล	**เลขทะเบียนผู้ประกอบวิชาชีพ**	**ลายมือชื่อ**
สุรินทร์ สุขสง่า	สก. 3038	
วิศวกรสิ่งแวดล้อม	**เลขทะเบียนผู้ประกอบวิชาชีพ**	**ลายมือชื่อ**
วิทยา ต่อสุวรรณ์	ภส. 1549	
ผู้จัดการโครงการ	**เลขทะเบียนผู้ประกอบวิชาชีพ**	**ลายมือชื่อ**
นริศร์ เด่นไพบูลย์	วฟก. 820	

คำแนะนำ

1. แบบก่อสร้างนี้เป็นทรัพย์สินของมหาวิทยาลัยเทคโนโลยีราชมงคลอีสานนครราชสีมา หรือส่วนงานที่เกี่ยวข้อง ใช้เพื่อจุดประสงค์ตามความต้องการของมหาวิทยาลัย ฯ เท่านั้น ห้ามนำไปใช้ในกิจการอื่นก่อนได้รับอนุญาต
2. ให้ใช้ค่าตัวเลขที่กำหนดไว้เท่านั้น ห้ามวัดจากแบบ
3. ระยะต่างๆในแบบหากขัดแย้งกับระยะในสถานที่จริงให้ปรับให้เข้ากับสถานที่จริง โดยผู้รับจ้างต้องได้รับอนุญาตจากสถาปนิกผู้ออกแบบ
4. ก่อนการปฏิบัติงานในแต่ละงาน ผู้รับจ้างต้องเสนอแบบ SHOP DRAWING ต่อผู้ควบคุมงานและคณะกรรมการตรวจการจ้างพิจารณาเพื่อขออนุมัติก่อนการดำเนินงานทุกครั้ง

ตรวจ :

....

รักษาราชการแทนผู้อำนวยการกองกลาง

กองกลาง

อนุมัติ :

....
(ผศ.ดร.วิโรจน์ ลิ้มไขแสง)
อธิการบดี
มหาวิทยาลัยเทคโนโลยีราชมงคลอีสาน

ชื่ออาคาร : ~~ส่วน C~~
(ส่วน **เทคโนโลยีนานาชาติบริหารธุรกิจ และศิลปกรรมศาสตร์)**

ชื่อแบบ :

ระบบปรับอากาศ และระบายอากาศ
แปลนพื้นชั้นที่ 3

เขียนโดย :	วันที่	24 ก.ย. 2558
เบญจวรรณ วงศ์สมบูรณ์	มาตราส่วน	A1= 1:100 A3= 1:200
ตรวจสอบโดย :	เลขทะเบียนผู้ประกอบวิชาชีพ	ลายมือชื่อ
อานนท์ กุลฤดีฤทธา	สย. 4536	
หมายเลขของแบบ		แก้ไขครั้งที่
RMUTI-C-AC-04-03		0

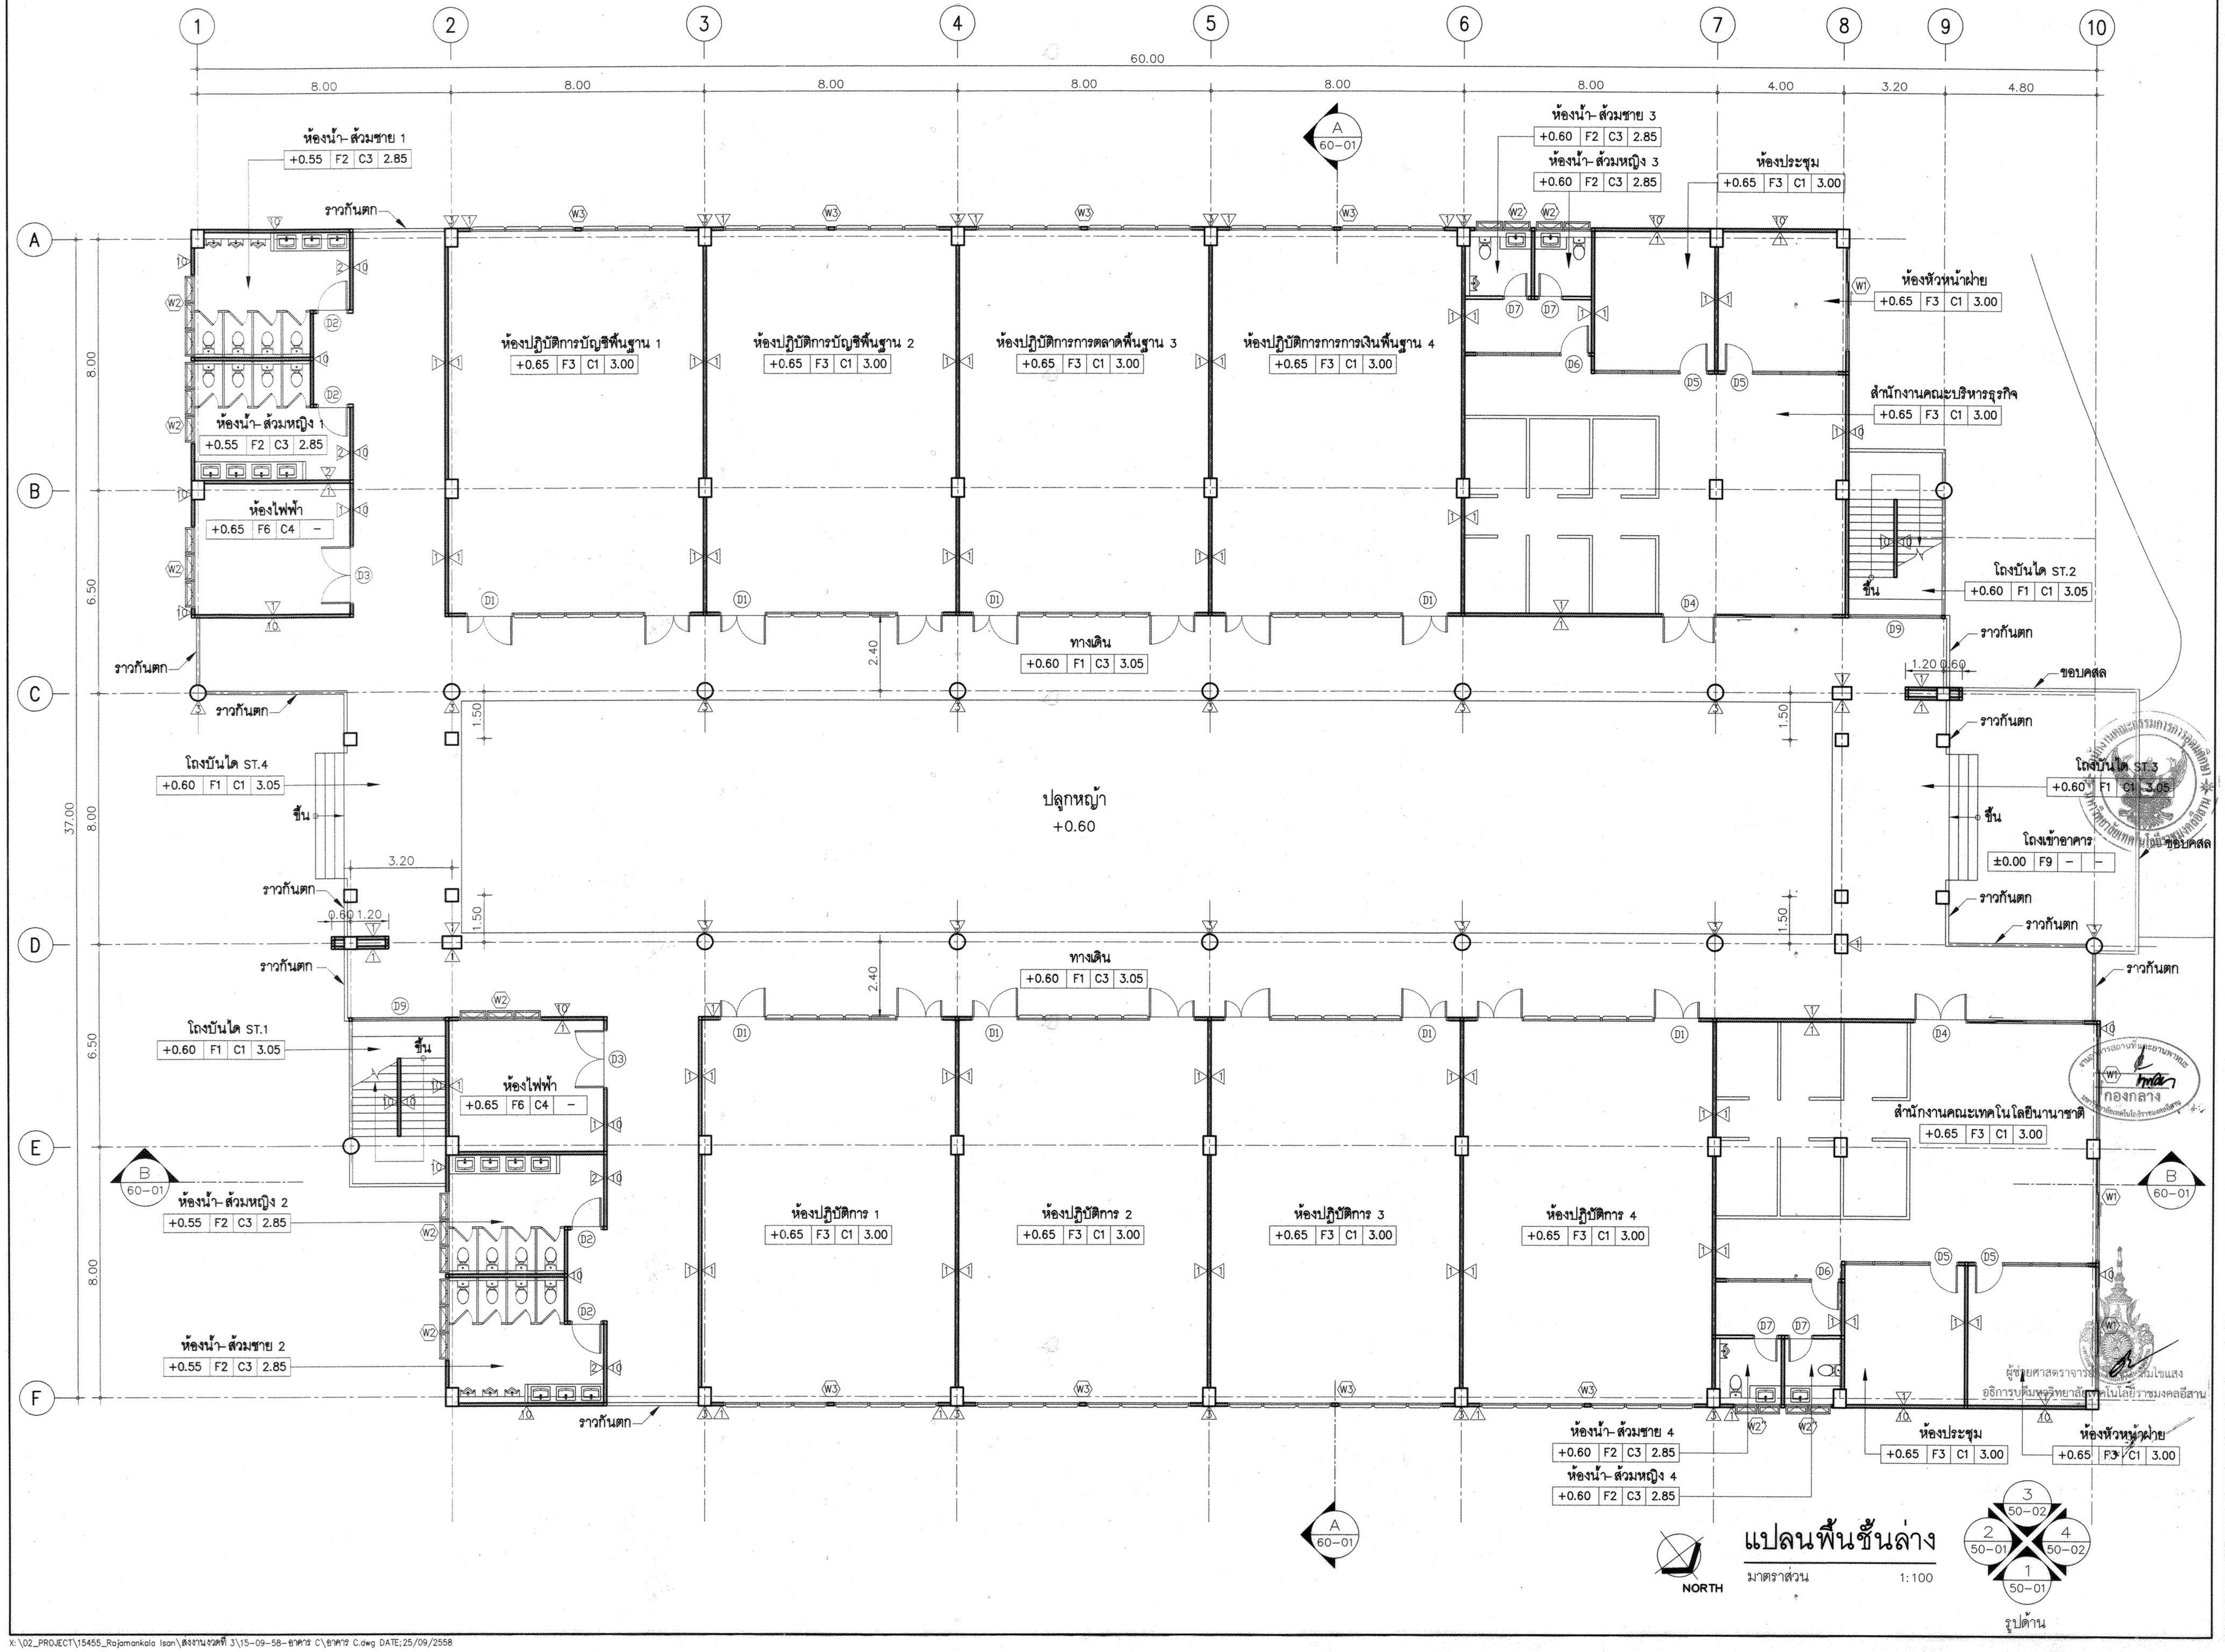

แปลนพื้นชั้นล่าง
มาตราส่วน 1:100

X:\02_PROJECT\15455_Rajamankala Isan\ส่งงานงวดที่ 3\15-09-58-อาคาร C\อาคาร C.dwg DATE;25/09/2558

โครงการ

อาคารปฏิบัติการพื้นฐานทั่วไปและวิชาชีพ
ตำบลหนองระเวียง อำเภอเมือง จังหวัดนครราชสีมา

ATT CONSULTANTS CO.,LTD.
บริษัท เอทีที คอนซัลแตนท์ จำกัด
151 อาคารทิม หมู่ 12 ถนน นวลจันทร์ แขวงนวลจันทร์ เขตบึงกุ่ม กรุงเทพฯ 10230
โทรศัพท์ 02-5099050-6 โทรสาร 02-5099059 E-mail : att@attconsult.com

สถานที่ก่อสร้าง

ศูนย์การศึกษาหนองระเวียง เลขที่ 77 หมู่ 7
ตำบลหนองระเวียง อำเภอเมือง จังหวัดนครราชสีมา

สถาปนิก	**เลขทะเบียนผู้ประกอบวิชาชีพ**	**ลายมือชื่อ**
กิตติพันธุ์ เสรีวิริยะกุล	สสถ.2462	
กศินร์ ศรศรี	ภสถ.10316	
นิธิสิทธิ์ ขาวสะอาด	ภสถ.11869	
อรรถพร ศิริสัมพันธ์	ภสถ.12927	
วิศวกรโครงสร้าง	**เลขทะเบียนผู้ประกอบวิชาชีพ**	**ลายมือชื่อ**
วีรมน นพจินดา	สย. 9491	
อิสระ เคนชมภู	ภย. 53690	
ศักดา ชมภูยันต์	ภย. 58585	
วิศวกรไฟฟ้า	**เลขทะเบียนผู้ประกอบวิชาชีพ**	**ลายมือชื่อ**
นริศร์ เด่นไพบูลย์	วฟก. 820	นริศร์
ธีระศักดิ์ สุภาพ	ภฟก. 32899	
พรชัย มีทุนกิจ	ภฟก. 40644	พรชัย
ธนพงศ์ เกิดสุข	ภฟก. 45953	ธนพงศ์
นิติพัฒน์ สุรีย์พงษ์	ภฟก. 47233	
วิศวกรสุขาภิบาล	**เลขทะเบียนผู้ประกอบวิชาชีพ**	**ลายมือชื่อ**
สุรินทร์ สุขสง่า	สก. 3038	สุรินทร์
วิศวกรสิ่งแวดล้อม	**เลขทะเบียนผู้ประกอบวิชาชีพ**	**ลายมือชื่อ**
วิทยา ต่อสุวรรณ์	ภส. 1549	
ผู้จัดการโครงการ	**เลขทะเบียนผู้ประกอบวิชาชีพ**	**ลายมือชื่อ**
นริศร์ เด่นไพบูลย์	วฟก. 820	นริศร์

คำแนะนำ

1. แบบก่อสร้างนี้เป็นทรัพย์สินของมหาวิทยาลัยเทคโนโลยีราชมงคลอีสานนครราชสีมา หรือส่วนงานที่เกี่ยวข้อง ใช้เพื่อจุดประสงค์ตามความต้องการของมหาวิทยาลัย ฯ เท่านั้น ห้ามนำไปใช้ในกิจการอื่นก่อนได้รับอนุญาต
2. ให้ใช้ค่าตัวเลขที่กำหนดไว้เท่านั้น ห้ามวัดจากแบบ
3. ระยะต่างๆในแบบหากขัดแย้งกับระยะในสถานที่จริงให้ปรับให้เข้ากับสถานที่จริง โดยผู้รับจ้างต้องได้รับอนุญาตจากสถาปนิกผู้ออกแบบ
4. ก่อนการปฏิบัติงานในแต่ละงาน ผู้รับจ้างต้องเสนอแบบ SHOP DRAWING ต่อผู้ควบคุมงานและคณะกรรมการตรวจการจ้างพิจารณาเพื่อขออนุมัติก่อนการดำเนินงานทุกครั้ง

ตรวจ :

....
รักษาราชการแทนผู้อำนวยการกองกลาง

อนุมัติ :

....
(ผศ.ดร.วิโรจน์ ลิ้มไขแสง)
อธิการบดี
มหาวิทยาลัยเทคโนโลยีราชมงคลอีสาน

ชื่ออาคาร : ส่วน C
(ส่วนเทคโนโลยีนานาชาติบริหารธุรกิจ และศิลปกรรมศาสตร์)

ชื่อแบบ :
แปลนพื้นชั้นล่าง

เขียนโดย :	**วันที่**	24 ก.ย. 2558
	มาตราส่วน	A1= 1:100 A3= 1:200
ตรวจสอบโดย :	**เลขทะเบียนผู้ประกอบวิชาชีพ**	**ลายมือชื่อ**
อานนท์ กุลฤดีฤทธา	**สย. 4536**	
หมายเลขของแบบ		**แก้ไขครั้งที่**
RMUTI-C-AR-40-01		

กองกลาง

ผู้ช่วยศาสตราจารย์ ดร.วิโรจน์ ลิ้มไขแสง
อธิการบดีมหาวิทยาลัยเทคโนโลยีราชมงคลอีสาน

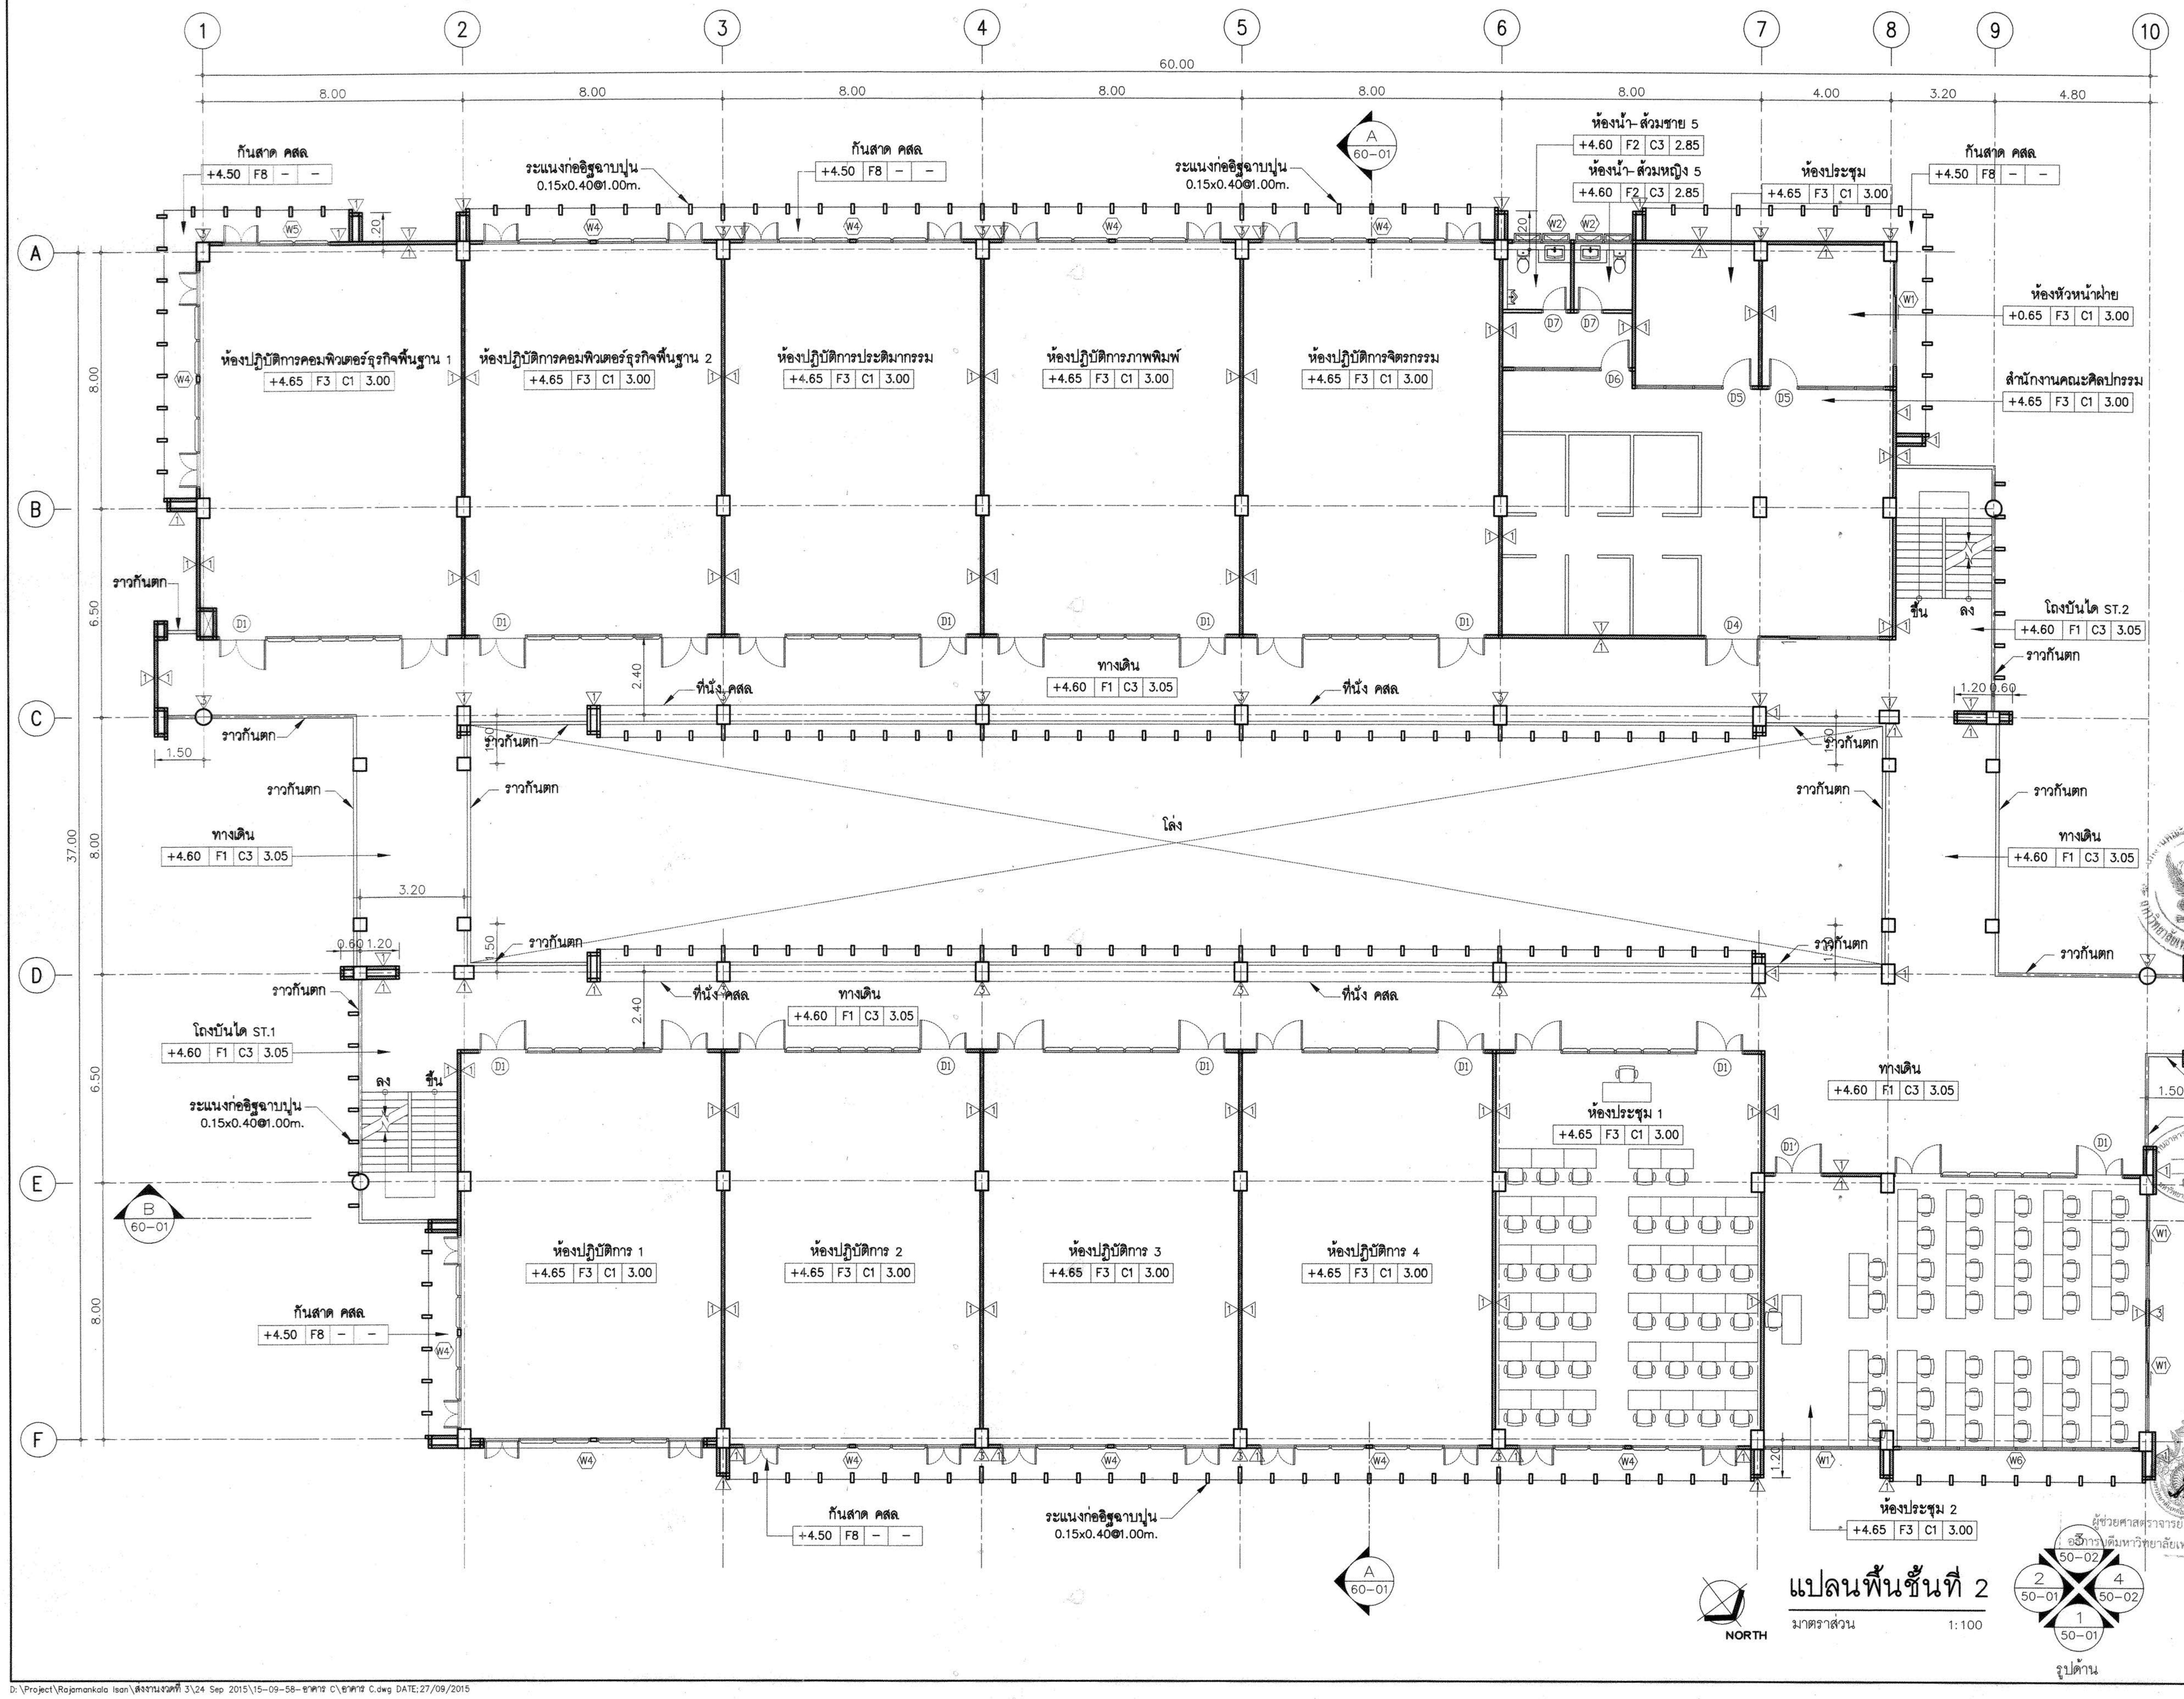

แปลนพื้นชั้นที่ 2

มาตราส่วน 1:100

ผู้ช่วยศาสตราจารย์ วิโรจน์ ลิ้มไขแสง
อธิการบดีมหาวิทยาลัยเทคโนโลยีราชมงคลอีสาน

D:\Project\Rajamankala Isan\ส่งงานงวดที่ 3\24 Sep 2015\15-09-58-อาคาร C\อาคาร C.dwg DATE;27/09/2015

โครงการ

อาคารปฏิบัติการพื้นฐานทั่วไปและวิชาชีพ
ตำบลหนองระเวียง อำเภอเมือง จังหวัดนครราชสีมา

ATT CONSULTANTS CO.,LTD.
บริษัท เอทีที คอนซัลแตนท์ จำกัด
151 อาคารทิม หมู่ 12 ถนน นวลจันทร์ แขวงนวลจันทร์ เขตบึงกุ่ม กรุงเทพฯ 10230
โทรศัพท์ 02-5099050-6 โทรสาร 02-5099059 E-mail : att@attconsult.com

สถานที่ก่อสร้าง

ศูนย์การศึกษาหนองระเวียง เลขที่ 77 หมู่ 7
ตำบลหนองระเวียง อำเภอเมือง จังหวัดนครราชสีมา

สถาปนิก	**เลขทะเบียน ผู้ประกอบวิชาชีพ**	**ลายมือชื่อ**
กิตติพันธุ์ เสรีวิริยะกุล	สสถ.2462	
กศินร์ ศรศรี	ภสถ.10316	
นิธิสิทธิ์ ขาวสะอาด	ภสถ.11869	
อรรถพร ศิริสัมพันธ์	ภสถ.12927	
วิศวกรโครงสร้าง	**เลขทะเบียน ผู้ประกอบวิชาชีพ**	**ลายมือชื่อ**
วีรมน นพจินดา	สย. 9491	
อิสระ เคนชมภู	ภย. 53690	
ศักดา ชมภูยันต์	ภย. 58585	
วิศวกรไฟฟ้า	**เลขทะเบียน ผู้ประกอบวิชาชีพ**	**ลายมือชื่อ**
นริศร์ เด่นไพบูลย์	วฟก. 820	นริศร์
ธีระศักดิ์ สุภาพ	ภฟก. 32899	
พรชัย มีทุนกิจ	ภฟก. 40644	พรชัย
ธนพงศ์ เกิดสุข	ภฟก. 45953	ธนพงศ์
นิติพัฒน์ สุรีย์พงษ์	ภฟก. 47233	นิติพัฒน์
วิศวกรสุขาภิบาล	**เลขทะเบียน ผู้ประกอบวิชาชีพ**	**ลายมือชื่อ**
สุรินทร์ สุขสง่า	สก. 3038	
วิศวกรสิ่งแวดล้อม	**เลขทะเบียน ผู้ประกอบวิชาชีพ**	**ลายมือชื่อ**
วิทยา ต่อสุวรรณ์	ภส. 1549	
ผู้จัดการโครงการ	**เลขทะเบียน ผู้ประกอบวิชาชีพ**	**ลายมือชื่อ**
นริศร์ เด่นไพบูลย์	วฟก. 820	นริศร์

คำแนะนำ

1. แบบก่อสร้างนี้เป็นทรัพย์สินของมหาวิทยาลัยเทคโนโลยีราชมงคลอีสานนครราชสีมา หรือส่วนงานที่เกี่ยวข้อง ใช้เพื่อจุดประสงค์ตามความต้องการของมหาวิทยาลัย ฯ เท่านั้น ห้ามนำไปใช้ในกิจการอื่นก่อนได้รับอนุญาต
2. ให้ใช้ค่าตัวเลขที่กำหนดไว้เท่านั้น ห้ามวัดจากแบบ
3. ระยะต่างๆในแบบหากขัดแย้งกับระยะในสถานที่จริงให้ปรับให้เข้ากับสถานที่จริง โดยผู้รับจ้างต้องได้รับอนุญาตจากสถาปนิกผู้ออกแบบ
4. ก่อนการปฏิบัติงานในแต่ละงาน ผู้รับจ้างต้องเสนอแบบ SHOP DRAWING ต่อผู้ควบคุมงานและคณะกรรมการตรวจการจ้างพิจารณาเพื่อขออนุมัติก่อนการดำเนินงานทุกครั้ง

ตรวจ :

....
รักษาราชการแทนผู้อำนวยการกองกลาง

อนุมัติ :

....
(ผศ.ดร.วิโรจน์ ลิ้มไขแสง)
อธิการบดี
มหาวิทยาลัยเทคโนโลยีราชมงคลอีสาน

ชื่ออาคาร : ส่วน C
('ส่วนเทคโนโลยีนานาชาติบริหารธุรกิจ และศิลปกรรมศาสตร์)

ชื่อแบบ :
แปลนพื้นชั้นที่ 2

เขียนโดย :	**วันที่**	24 ก.ย. 2558
	มาตราส่วน	A1= 1:100 A3= 1:200
ตรวจสอบโดย :	**เลขทะเบียน ผู้ประกอบวิชาชีพ**	**ลายมือชื่อ**
อานนท์ กุลฤดีฤทธา	**สย. 4536**	
หมายเลขของแบบ		**แก้ไขครั้งที่**
RMUTI–C–AR–40–02		

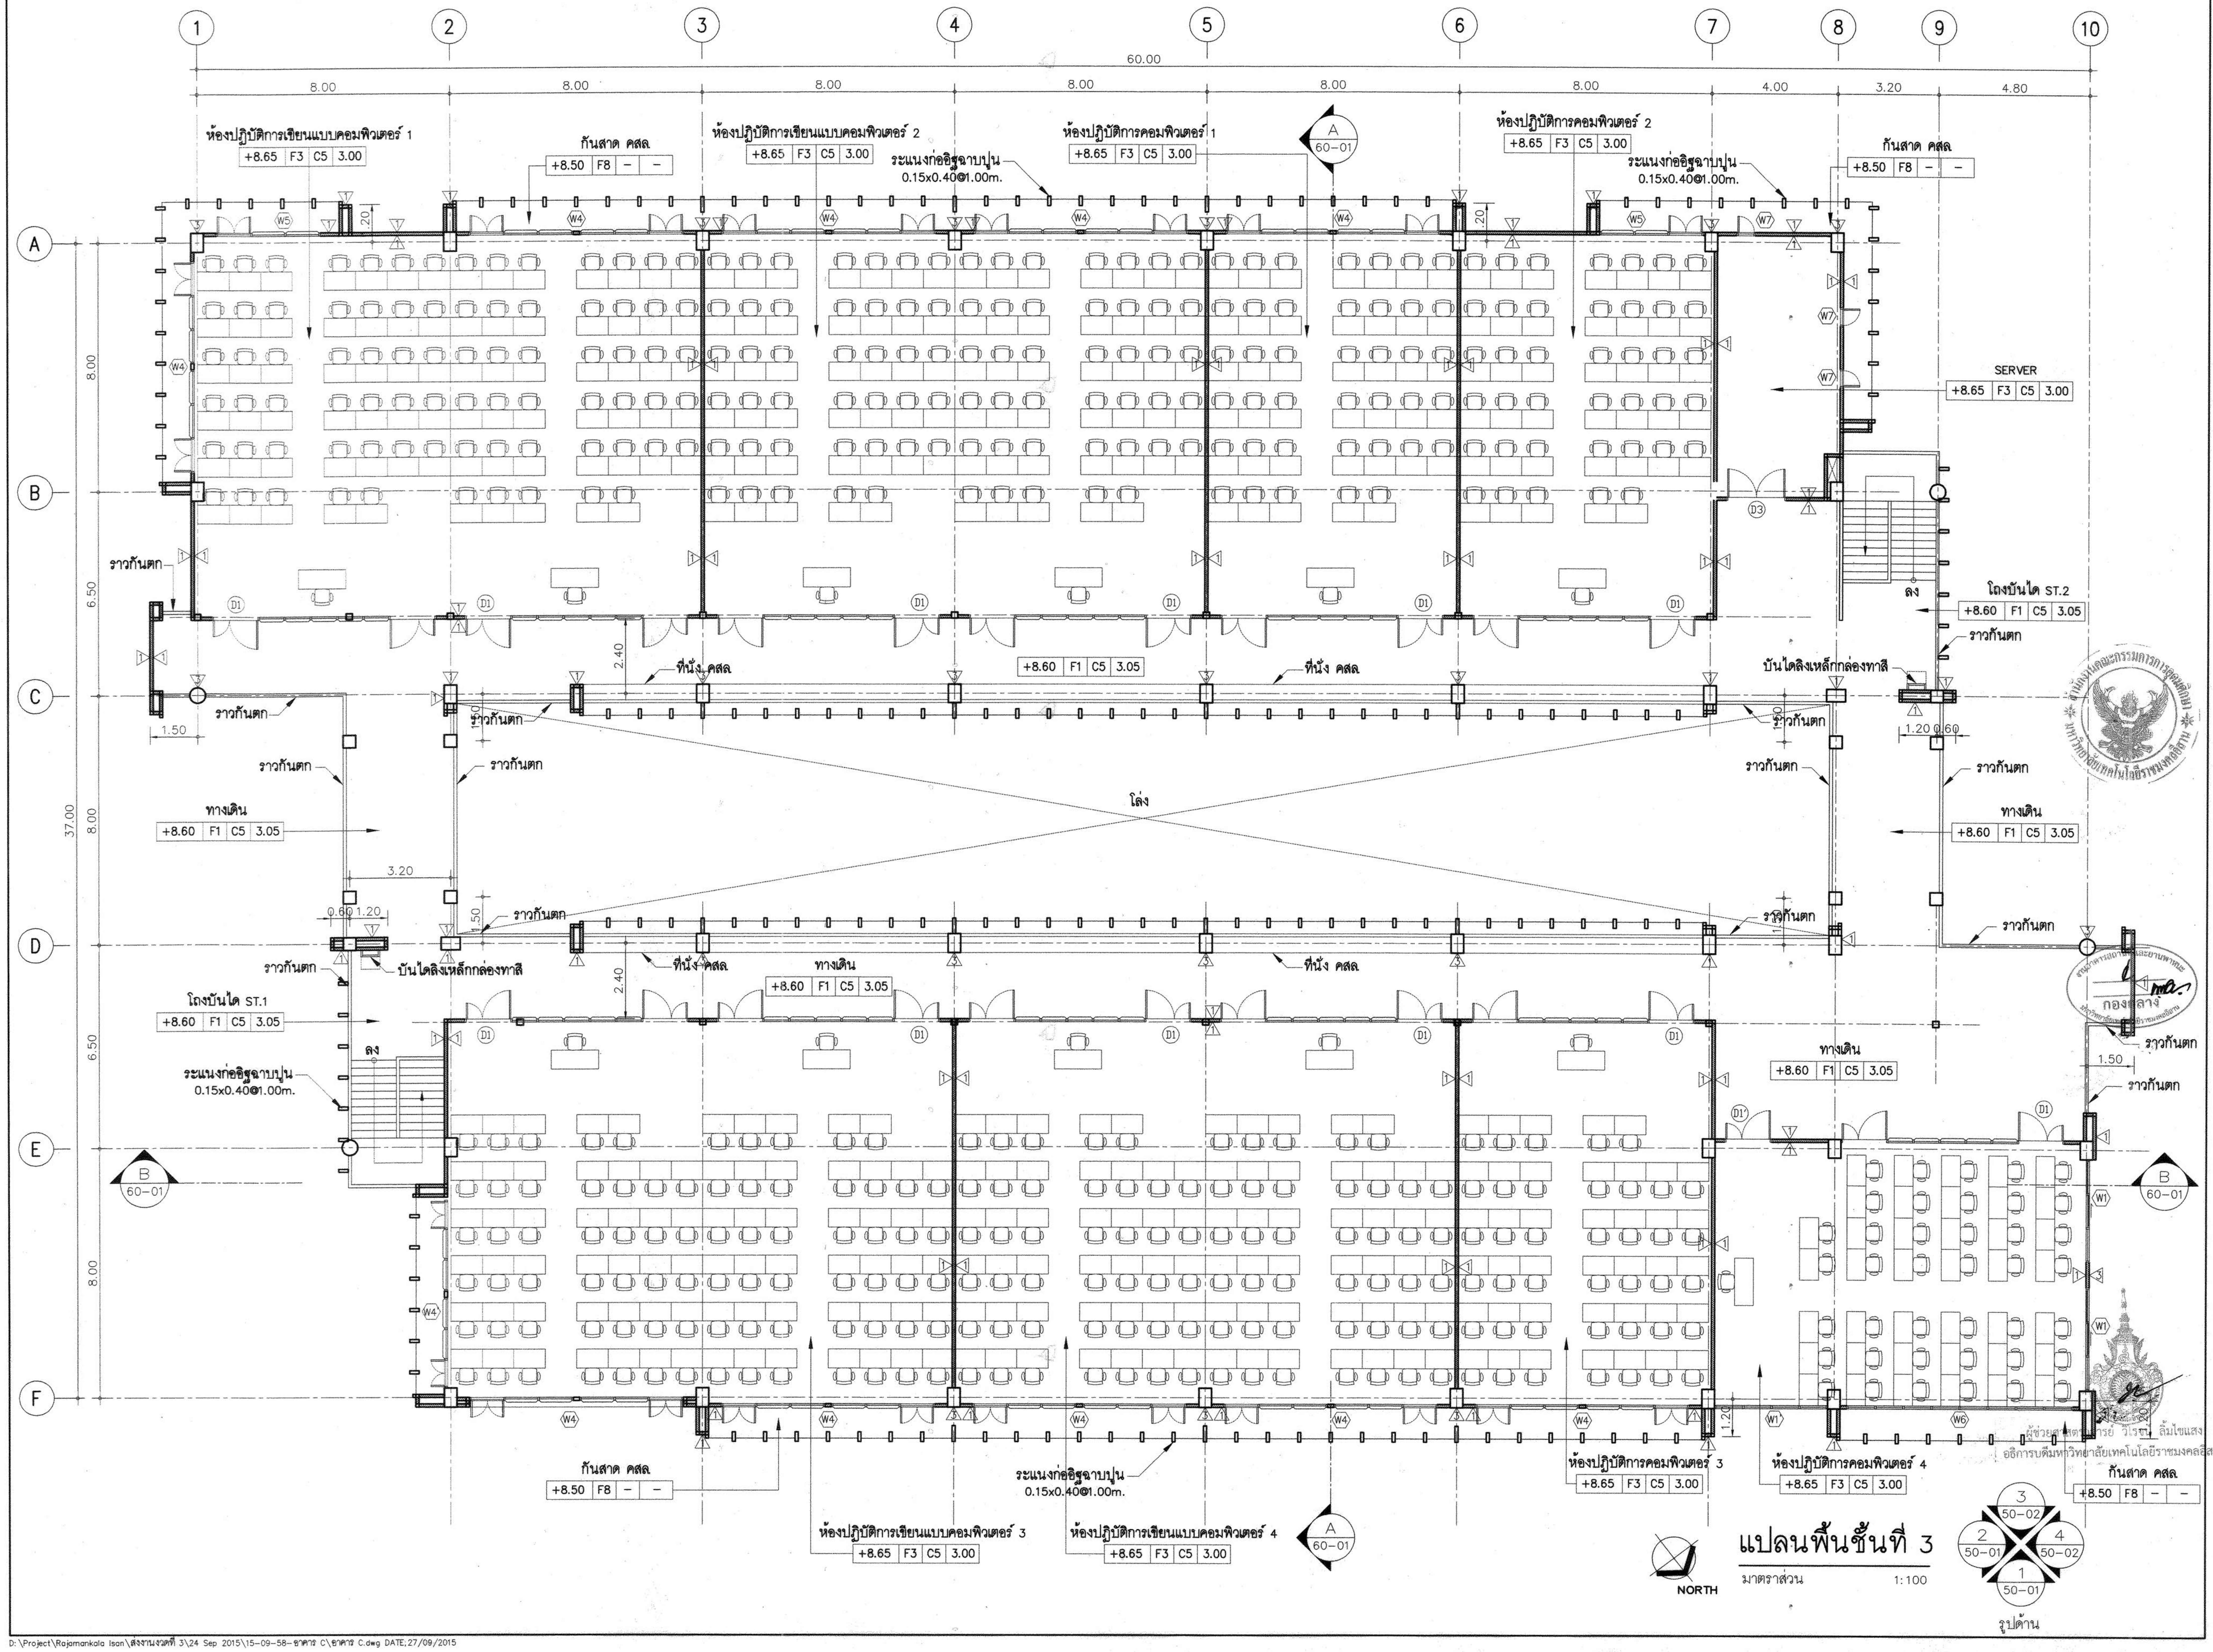

แปลนพื้นชั้นที่ 3

มาตราส่วน 1:100

กองกลาง

ผู้ช่วยศาสตราจารย์ วิโรจน์ ลิ้มไขแสง
อธิการบดีมหาวิทยาลัยเทคโนโลยีราชมงคลอีสาน

D:\Project\Rajamankala Isan\ส่งงานงวดที่ 3\24 Sep 2015\15-09-58-อาคาร C\อาคาร C.dwg DATE;27/09/2015

โครงการ

อาคารปฏิบัติการพื้นฐานทั่วไปและวิชาชีพ
ตำบลหนองระเวียง อำเภอเมือง จังหวัดนครราชสีมา

ATT CONSULTANTS CO.,LTD.
บริษัท เอทีที คอนซัลแตนท์ จำกัด
151 อาคารทีม หมู่ 12 ถนน นวลจันทร์ แขวงนวลจันทร์ เขตบึงกุ่ม กรุงเทพฯ 10230
โทรศัพท์ 02-5099050-6 โทรสาร 02-5099059 E-mail : att@attconsult.com

สถานที่ก่อสร้าง

ศูนย์การศึกษาหนองระเวียง เลขที่ 77 หมู่ 7
ตำบลหนองระเวียง อำเภอเมือง จังหวัดนครราชสีมา

สถาปนิก	**เลขทะเบียน ผู้ประกอบวิชาชีพ**	**ลายมือชื่อ**
กิตติพันธุ์ เสรีวิริยะกุล	สสถ.2462	
กศินร์ ศรศรี	ภสถ.10316	
นิธิสิทธิ์ ขาวสะอาด	ภสถ.11869	
อรรถพร ศิริสัมพันธ์	ภสถ.12927	
วิศวกรโครงสร้าง	**เลขทะเบียน ผู้ประกอบวิชาชีพ**	**ลายมือชื่อ**
วีรมน นพจินดา	สย. 9491	
อิสระ เคนชมภู	ภย. 53690	
ศักดา ชมภูยันต์	ภย. 58585	
วิศวกรไฟฟ้า	**เลขทะเบียน ผู้ประกอบวิชาชีพ**	**ลายมือชื่อ**
นริศร์ เด่นไพบูลย์	วฟก. 820	นริศร์
ธีระศักดิ์ สุภาพ	ภฟก. 32899	
พรชัย มีทุนกิจ	ภฟก. 40644	พรชัย
ธนพงศ์ เกิดสุข	ภฟก. 45953	ธนพงศ์
นิติพัฒน์ สุริย์พงษ์	ภฟก. 47233	นิติพัฒน์
วิศวกรสุขาภิบาล	**เลขทะเบียน ผู้ประกอบวิชาชีพ**	**ลายมือชื่อ**
สุรินทร์ สุขสง่า	สก. 3038	
วิศวกรสิ่งแวดล้อม	**เลขทะเบียน ผู้ประกอบวิชาชีพ**	**ลายมือชื่อ**
วิทยา ต่อสุวรรณ์	ภส. 1549	
ผู้จัดการโครงการ	**เลขทะเบียน ผู้ประกอบวิชาชีพ**	**ลายมือชื่อ**
นริศร์ เด่นไพบูลย์	วฟก. 820	นริศร์

คำแนะนำ

1. แบบก่อสร้างนี้เป็นทรัพย์สินของมหาวิทยาลัยเทคโนโลยีราชมงคลอีสานนครราชสีมา หรือส่วนงานที่เกี่ยวข้อง ใช้เพื่อจุดประสงค์ตามความต้องการของมหาวิทยาลัย ฯ เท่านั้น ห้ามนำไปใช้ในกิจการอื่นก่อนได้รับอนุญาต
2. ให้ใช้ค่าตัวเลขที่กำหนดไว้เท่านั้น ห้ามวัดจากแบบ
3. ระยะต่างๆในแบบหากขัดแย้งกับระยะในสถานที่จริงให้ปรับให้เข้ากับสถานที่จริง โดยผู้รับจ้างต้องได้รับอนุญาตจากสถาปนิกผู้ออกแบบ
4. ก่อนการปฏิบัติงานในแต่ละงาน ผู้รับจ้างต้องเสนอแบบ SHOP DRAWING ต่อผู้ควบคุมงานและคณะกรรมการตรวจการจ้างพิจารณาเพื่อขออนุมัติก่อนการดำเนินงานทุกครั้ง

ตรวจ :

....

รักษาราชการแทนผู้อำนวยการกองกลาง

อนุมัติ :

....
(ผศ.ดร.วิโรจน์ ลิ้มไขแสง)
อธิการบดี
มหาวิทยาลัยเทคโนโลยีราชมงคลอีสาน

ชื่ออาคาร : ส่วน C
(ส่วนเทคโนโลยีนานาชาติบริหารธุรกิจ และศิลปกรรมศาสตร์)

ชื่อแบบ :

แปลนพื้นชั้นที่ 3

เขียนโดย :	**วันที่**	24 ก.ย. 2558
	มาตราส่วน	A1= 1:100 A3= 1:200
ตรวจสอบโดย :	**เลขทะเบียน ผู้ประกอบวิชาชีพ**	**ลายมือชื่อ**
อานนท์ กุลฤดีฤทธา	**สย. 4536**	
หมายเลขของแบบ		**แก้ไขครั้งที่**
RMUTI-C-AR-40-03		

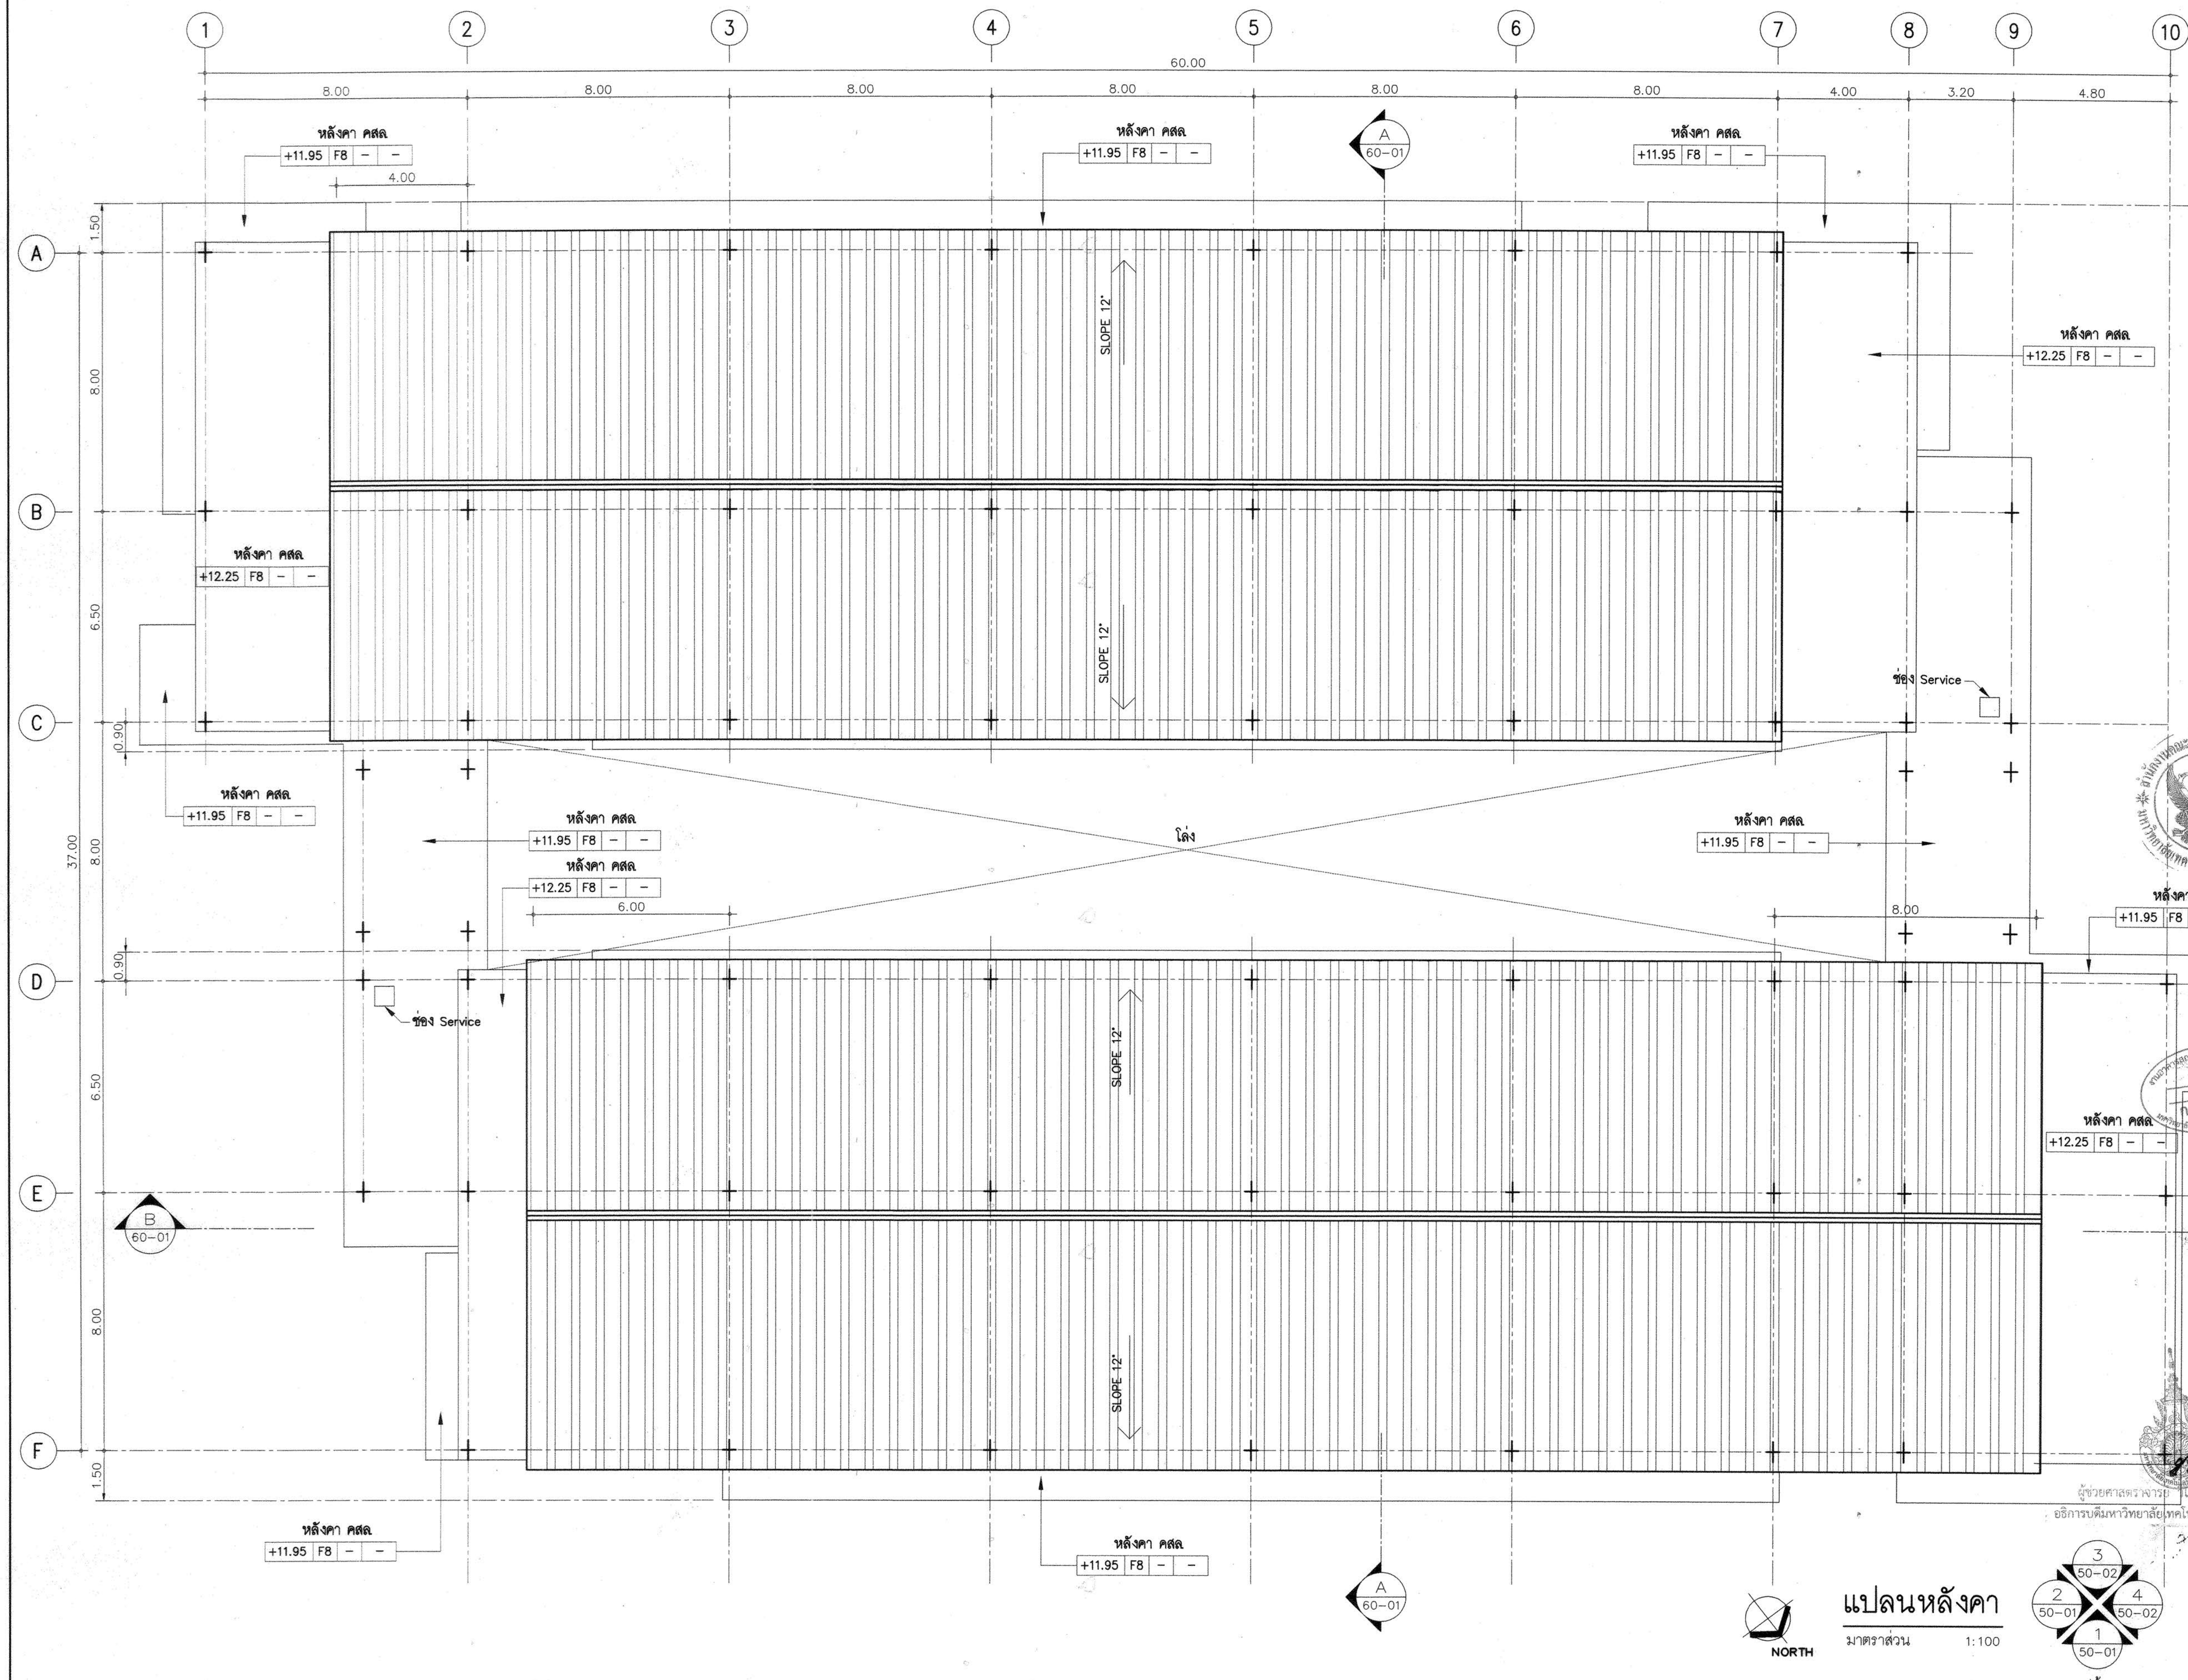

แปลนหลังคา

มาตราส่วน 1:100

ผู้ช่วยศาสตราจารย์ วิโรจน์ ลิ้มไขแสง
อธิการบดีมหาวิทยาลัยเทคโนโลยีราชมงคลอีสาน

กองกลาง

โครงการ

อาคารปฏิบัติการพื้นฐานทั่วไปและวิชาชีพ
ตำบลหนองระเวียง อำเภอเมือง จังหวัดนครราชสีมา

ATT CONSULTANTS CO.,LTD.
บริษัท เอทีที คอนซัลแตนท์ จำกัด
151 อาคารทีม หมู่ 12 ถนน นวลจันทร์ แขวงนวลจันทร์ เขตบึงกุ่ม กรุงเทพฯ 10230
โทรศัพท์ 02-5099050-6 โทรสาร 02-5099059 E-mail : att@attconsult.com

สถานที่ก่อสร้าง

ศูนย์การศึกษาหนองระเวียง เลขที่ 77 หมู่ 7
ตำบลหนองระเวียง อำเภอเมือง จังหวัดนครราชสีมา

สถาปนิก	**เลขทะเบียนผู้ประกอบวิชาชีพ**	**ลายมือชื่อ**
กิตติพันธุ์ เสรีวิริยะกุล	สสถ.2462	
กศินร์ ศรศรี	ภสถ.10316	
นิธิสิทธิ์ ขาวสะอาด	ภสถ.11869	
อรรถพร ศิริสัมพันธ์	ภสถ.12927	
วิศวกรโครงสร้าง	**เลขทะเบียนผู้ประกอบวิชาชีพ**	**ลายมือชื่อ**
วีรมน นพจินดา	สย. 9491	
อิสระ เคนชมภู	ภย. 53690	
ศักดา ชมภูยันต์	ภย. 58585	
วิศวกรไฟฟ้า	**เลขทะเบียนผู้ประกอบวิชาชีพ**	**ลายมือชื่อ**
นริศร์ เด่นไพบูลย์	วฟก. 820	นริศ
ธีระศักดิ์ สุภาพ	ภฟก. 32899	ธีระ สุ.
พรชัย มีทุนกิจ	ภฟก. 40644	พรชัย
ธนพงศ์ เกิดสุข	ภฟก. 45953	ธนพงศ์
นิติพัฒน์ สุริย์พงษ์	ภฟก. 47233	นิติพัฒน์
วิศวกรสุขาภิบาล	**เลขทะเบียนผู้ประกอบวิชาชีพ**	**ลายมือชื่อ**
สุรินทร์ สุขสง่า	สก. 3038	
วิศวกรสิ่งแวดล้อม	**เลขทะเบียนผู้ประกอบวิชาชีพ**	**ลายมือชื่อ**
วิทยา ต่อสุวรรณ์	ภส. 1549	
ผู้จัดการโครงการ	**เลขทะเบียนผู้ประกอบวิชาชีพ**	**ลายมือชื่อ**
นริศร์ เด่นไพบูลย์	วฟก. 820	นริศ

คำแนะนำ

1. แบบก่อสร้างนี้เป็นทรัพย์สินของมหาวิทยาลัยเทคโนโลยีราชมงคลอีสานนครราชสีมา หรือส่วนงานที่เกี่ยวข้อง ใช้เพื่อจุดประสงค์ตามความต้องการของมหาวิทยาลัย ฯ เท่านั้น ห้ามนำไปใช้ในกิจการอื่นก่อนได้รับอนุญาต
2. ให้ใช้ค่าตัวเลขที่กำหนดไว้เท่านั้น ห้ามวัดจากแบบ
3. ระยะต่างๆในแบบหากขัดแย้งกับระยะในสถานที่จริงให้ปรับให้เข้ากับสถานที่จริง โดยผู้รับจ้างต้องได้รับอนุญาตจากสถาปนิกผู้ออกแบบ
4. ก่อนการปฏิบัติงานในแต่ละงาน ผู้รับจ้างต้องเสนอแบบ SHOP DRAWING ต่อผู้ควบคุมงานและคณะกรรมการตรวจการจ้างพิจารณาเพื่อขออนุมัติก่อนการดำเนินงานทุกครั้ง

ตรวจ :

....
รักษาราชการแทนผู้อำนวยการกองกลาง

อนุมัติ :

....
(ผศ.ดร.วิโรจน์ ลิ้มไขแสง)
อธิการบดี
มหาวิทยาลัยเทคโนโลยีราชมงคลอีสาน

ชื่ออาคาร : ส่วน C
(ส่วนเทคโนโลยีนานาชาติบริหารธุรกิจ และศิลปกรรมศาสตร์)

ชื่อแบบ :

แปลนหลังคา

เขียนโดย :	**วันที่**	24 ก.ย. 2558
	มาตราส่วน	A1= 1:100 A3= 1:200
ตรวจสอบโดย :	**เลขทะเบียนผู้ประกอบวิชาชีพ**	**ลายมือชื่อ**
อานนท์ กุลฤดีฤทธา	**สย. 4536**	
หมายเลขของแบบ		**แก้ไขครั้งที่**
RMUTI-C-AR-40-04		

X:\02 PROJECT\15455 Rajamankala Isan\ส่งงานงวดที่ 3\15-09-58-อาคาร C\อาคาร C.dwg DATE:25/09/2558

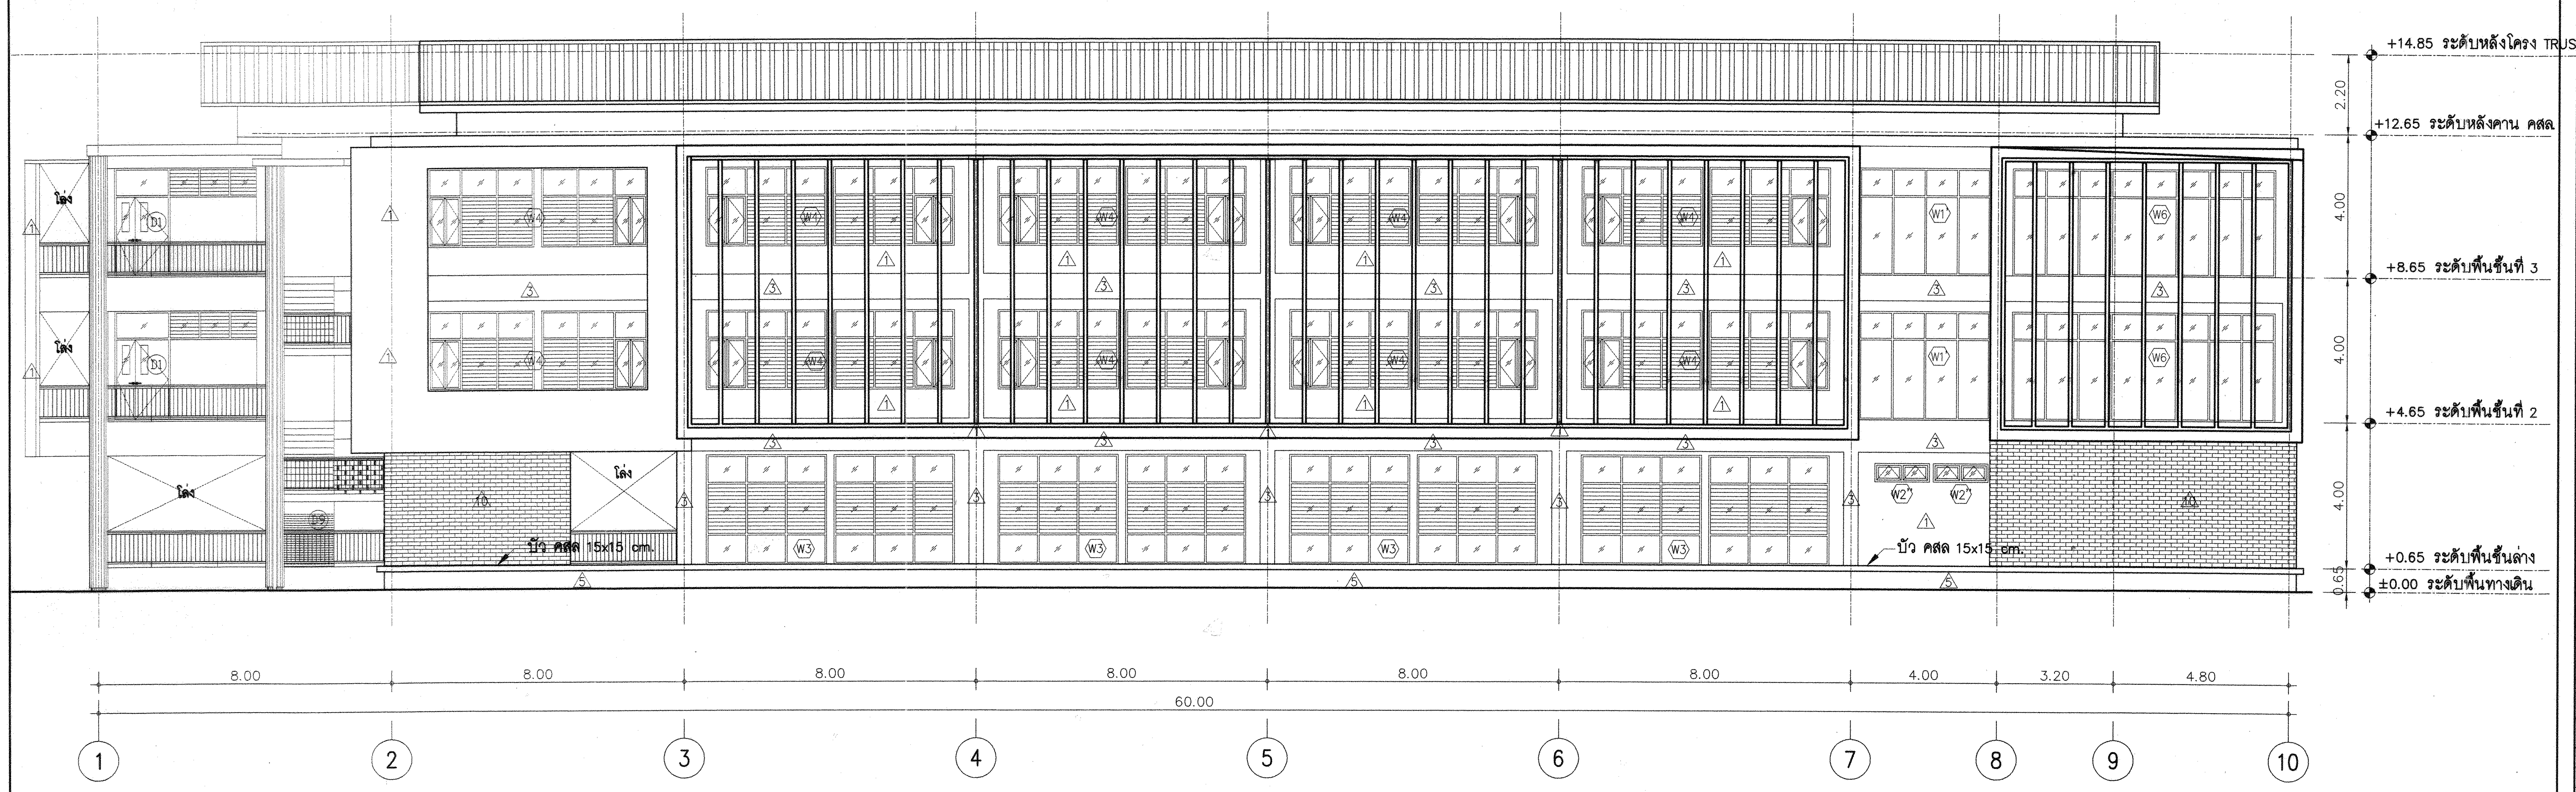

รูปด้าน 1

มาตราส่วน 1:100

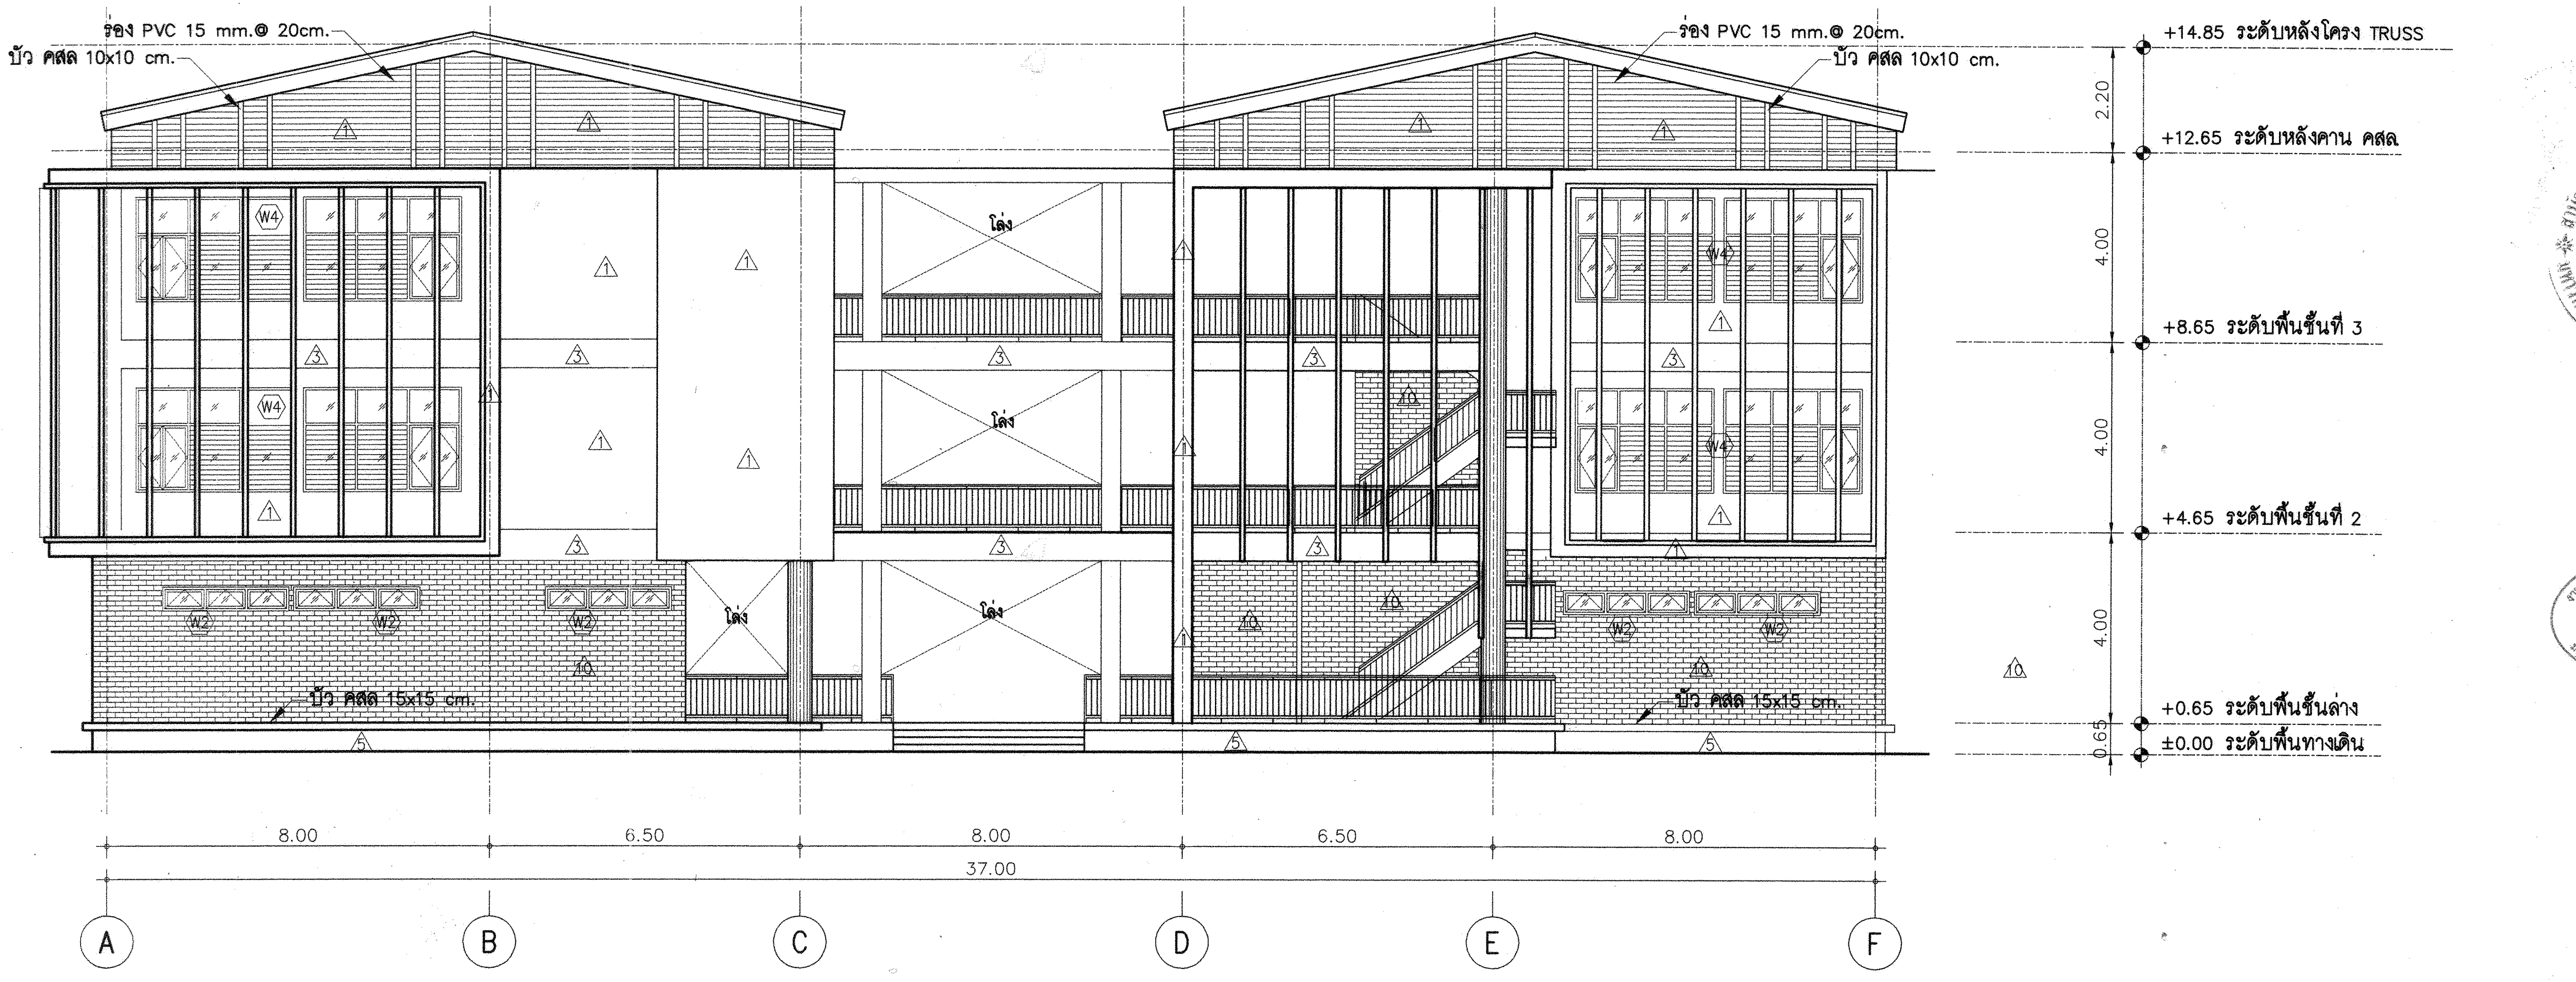

รูปด้าน 2

มาตราส่วน 1:100

งานอาคารสถานที่และยานพาหนะ
กองกลาง
มหาวิทยาลัยเทคโนโลยีราชมงคลอีสาน

ผู้ช่วยศาสตราจารย์ วิโรจน์ ลิ้มไขแสง
อธิการบดีมหาวิทยาลัยเทคโนโลยีราชมงคลอีสาน

โครงการ

อาคารปฏิบัติการพื้นฐานทั่วไปและวิชาชีพ
ตำบลหนองระเวียง อำเภอเมือง จังหวัดนครราชสีมา

ATT CONSULTANTS CO.,LTD.
บริษัท เอทีที คอนซัลแตนท์ จำกัด
151 อาคารทีม หมู่ 12 ถนน นวลจันทร์ แขวงนวลจันทร์ เขตบึงกุ่ม กรุงเทพฯ 10230
โทรศัพท์ 02-5099050-6 โทรสาร 02-5099059 E-mail : att@attconsult.com

สถานที่ก่อสร้าง

ศูนย์การศึกษาหนองระเวียง เลขที่ 77 หมู่ 7
ตำบลหนองระเวียง อำเภอเมือง จังหวัดนครราชสีมา

สถาปนิก	**เลขทะเบียน ผู้ประกอบวิชาชีพ**	**ลายมือชื่อ**
กิตติพันธุ์ เสรีวิริยะกุล	สสถ.2462	
กศินร์ ศรศรี	ภสถ.10316	
นิธิสิทธิ์ ขาวสะอาด	ภสถ.11869	
อรรถพร ศิริสัมพันธ์	ภสถ.12927	
วิศวกรโครงสร้าง	**เลขทะเบียน ผู้ประกอบวิชาชีพ**	**ลายมือชื่อ**
วีรมน นพจินดา	สย. 9491	
อิสระ เคนชมภู	ภย. 53690	
ศักดา ชมภูยันต์	ภย. 58585	
วิศวกรไฟฟ้า	**เลขทะเบียน ผู้ประกอบวิชาชีพ**	**ลายมือชื่อ**
นริศร์ เด่นไพบูลย์	วฟก. 820	นริศร์
ธีระศักดิ์ สุภาพ	ภฟก. 32899	
พรชัย มีทุนกิจ	ภฟก. 40644	พรชัย
ธนพงศ์ เกิดสุข	ภฟก. 45953	ธนพงศ์
นิติพัฒน์ สุรีย์พงษ์	ภฟก. 47233	นิติพัฒน์
วิศวกรสุขาภิบาล	**เลขทะเบียน ผู้ประกอบวิชาชีพ**	**ลายมือชื่อ**
สุรินทร์ สุขสง่า	สก. 3038	สุรินทร์ สุขสง่า
วิศวกรสิ่งแวดล้อม	**เลขทะเบียน ผู้ประกอบวิชาชีพ**	**ลายมือชื่อ**
วิทยา ต่อสุวรรณ์	ภส. 1549	
ผู้จัดการโครงการ	**เลขทะเบียน ผู้ประกอบวิชาชีพ**	**ลายมือชื่อ**
นริศร์ เด่นไพบูลย์	วฟก. 820	นริศร์

คำแนะนำ

1. แบบก่อสร้างนี้เป็นทรัพย์สินของมหาวิทยาลัยเทคโนโลยีราชมงคลอีสานนครราชสีมา หรือส่วนงานที่เกี่ยวข้อง ใช้เพื่อจุดประสงค์ตามความต้องการของมหาวิทยาลัย ฯ เท่านั้น ห้ามนำไปใช้ในกิจการอื่นก่อนได้รับอนุญาต
2. ให้ใช้ค่าตัวเลขที่กำหนดไว้เท่านั้น ห้ามวัดจากแบบ
3. ระยะต่างๆในแบบหากขัดแย้งกับระยะในสถานที่จริงให้ปรับให้เข้ากับสถานที่จริง โดยผู้รับจ้างต้องได้รับอนุญาตจากสถาปนิกผู้ออกแบบ
4. ก่อนการปฏิบัติงานในแต่ละงาน ผู้รับจ้างต้องเสนอแบบ SHOP DRAWING ต่อผู้ควบคุมงานและคณะกรรมการตรวจการจ้างพิจารณาเพื่อขออนุมัติก่อนการดำเนินงานทุกครั้ง

ตรวจ :

....

รักษาราชการแทนผู้อำนวยการกองกลาง

อนุมัติ :

....
(ผศ.ดร.วิโรจน์ ลิ้มไขแสง)
อธิการบดี
มหาวิทยาลัยเทคโนโลยีราชมงคลอีสาน

ชื่ออาคาร : อาคาร C
(อาคารเทคโนโลยีนานาชาติบริหารธุรกิจ และศิลปกรรมศาสตร์)

ชื่อแบบ :

รูปด้าน 1 , รูปด้าน 2

เขียนโดย :	**วันที่**	24 ก.ย. 2558
	มาตราส่วน	A1= 1:100 A3= 1:200
ตรวจสอบโดย :	**เลขทะเบียน ผู้ประกอบวิชาชีพ**	**ลายมือชื่อ**
อานนท์ กุลฤดีฤทธา	**สย. 4536**	

หมายเลขของแบบ	**แก้ไขครั้งที่**
RMUTI-C-AR-50-01	

X: \02_PROJECT\15455_Rajamankala Isan\ส่งงานงวดที่ 3\15-09-58-อาคาร C\อาคาร C.dwg DATE;25/09/2558

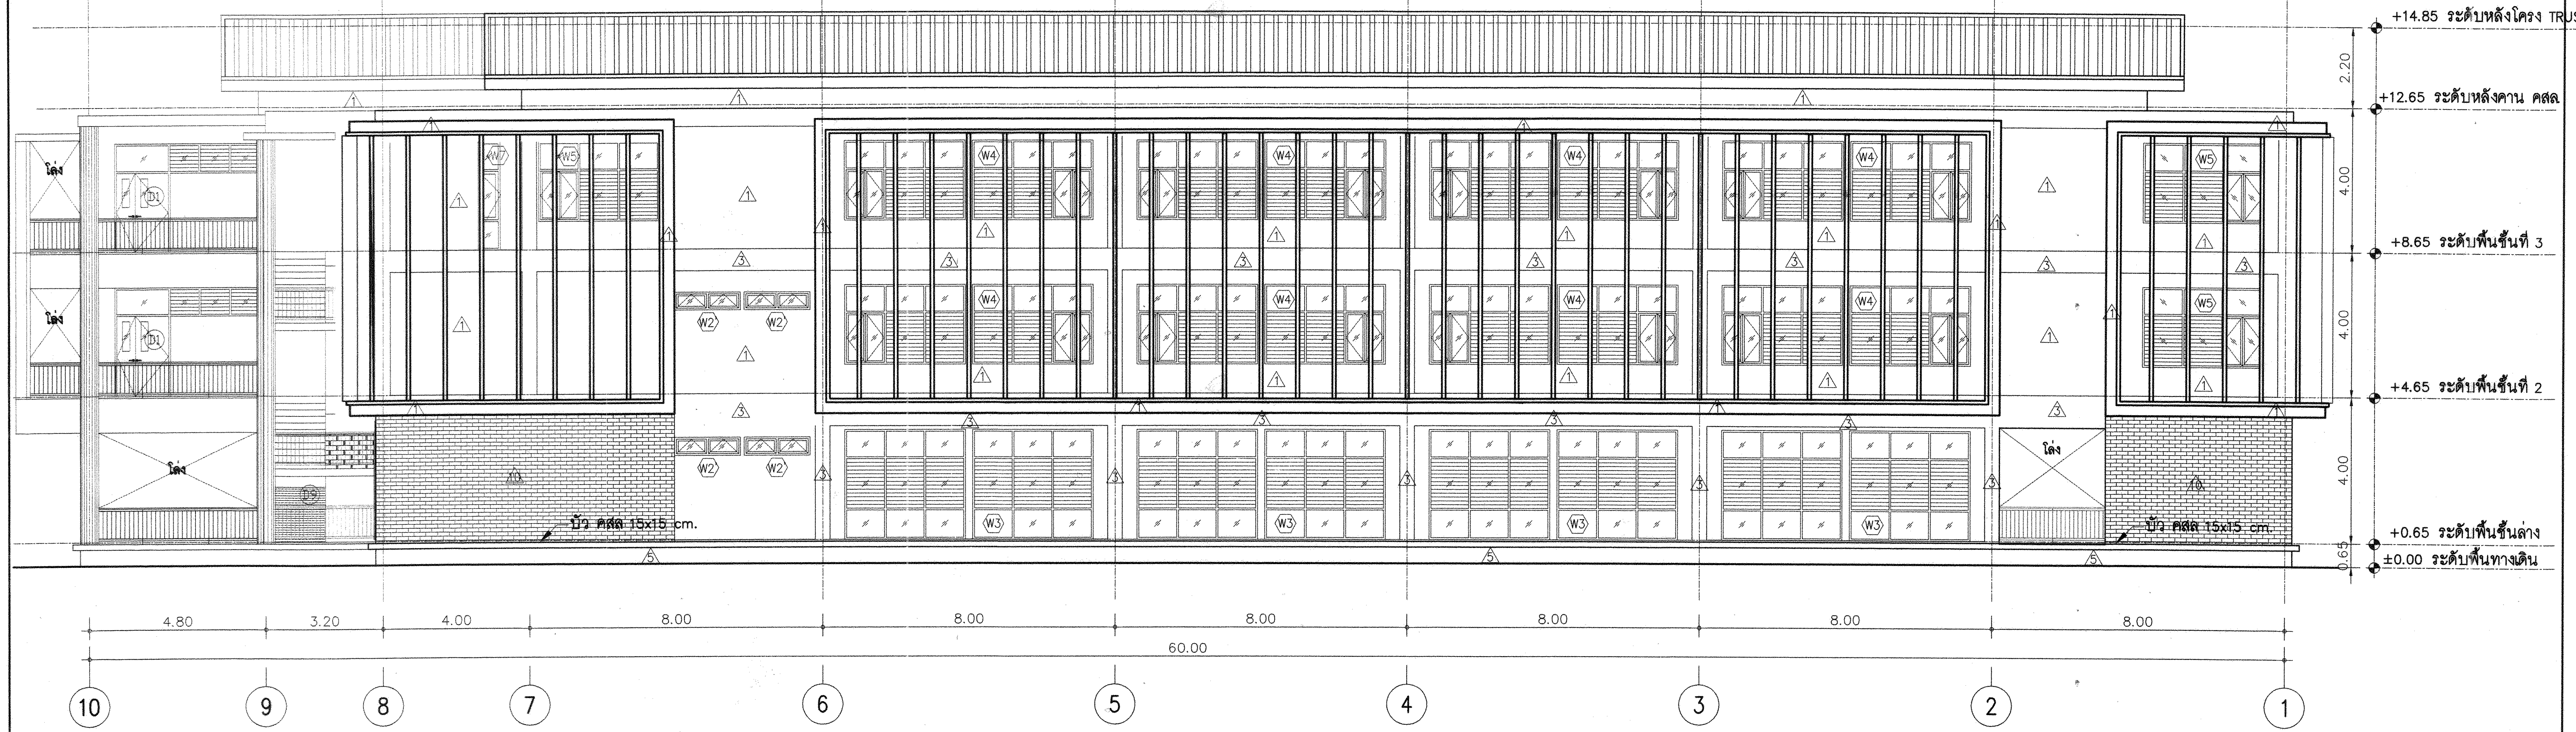

รูปด้าน 3

มาตราส่วน 1:100

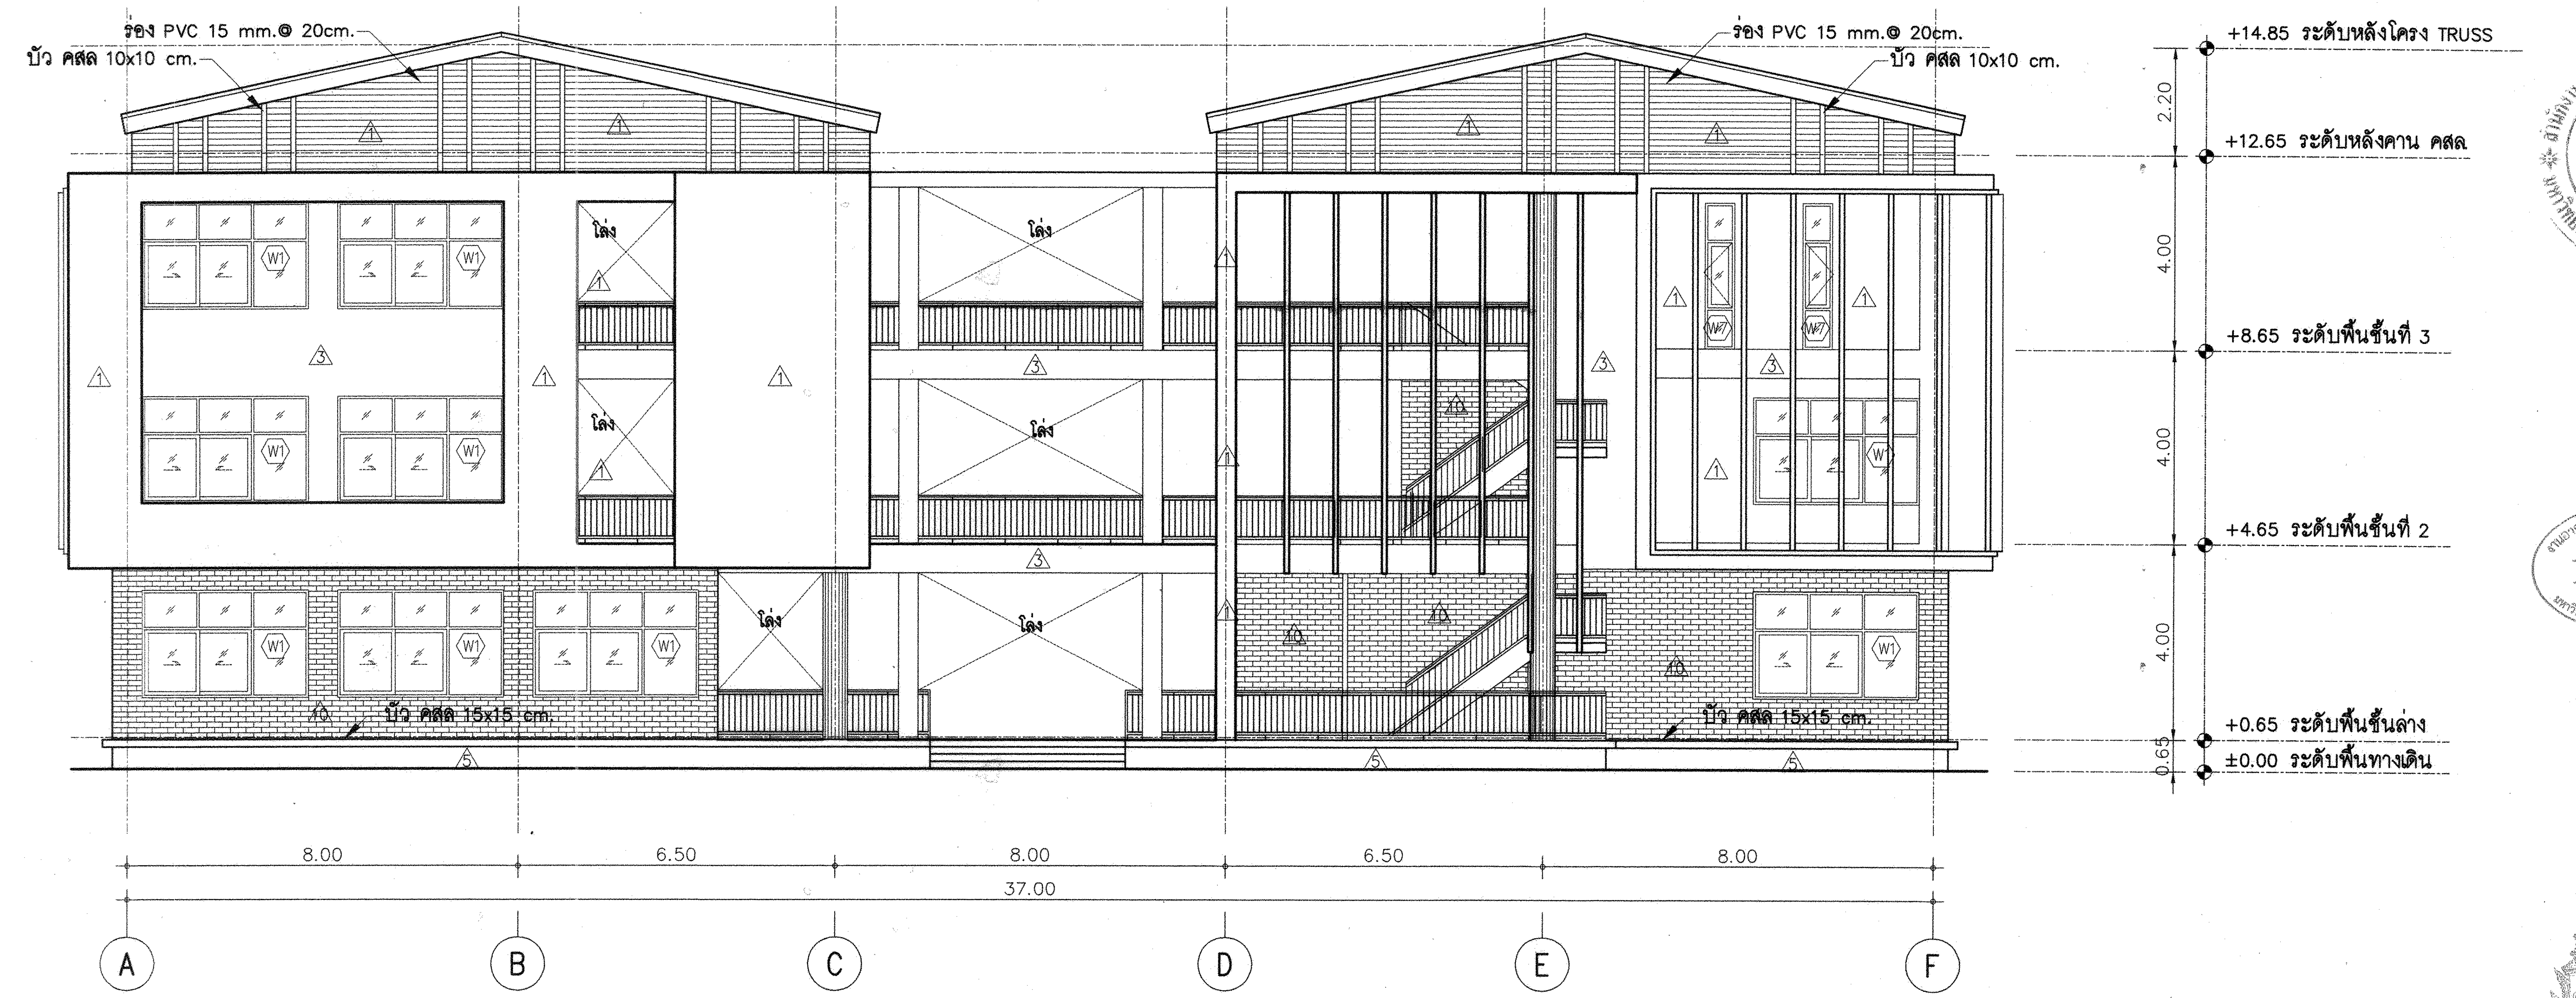

รูปด้าน 4

มาตราส่วน 1:100

โครงการ

อาคารปฏิบัติการพื้นฐานทั่วไปและวิชาชีพ
ตำบลหนองระเวียง อำเภอเมือง จังหวัดนครราชสีมา

ATT CONSULTANTS CO.,LTD.
บริษัท เอทีที คอนซัลแตนท์ จำกัด
151 อาคารทีม หมู่ 12 ถนน นวลจันทร์ แขวงนวลจันทร์ เขตบึงกุ่ม กรุงเทพฯ 10230
โทรศัพท์ 02-5099050-6 โทรสาร 02-5099059 E-mail : att@attconsult.com

สถานที่ก่อสร้าง

ศูนย์การศึกษาหนองระเวียง เลขที่ 77 หมู่ 7
ตำบลหนองระเวียง อำเภอเมือง จังหวัดนครราชสีมา

สถาปนิก	**เลขทะเบียน ผู้ประกอบวิชาชีพ**	**ลายมือชื่อ**
กิตติพันธุ์ เสรีวิริยะกุล	สสถ.2462	
กศินร์ ศรศรี	ภสถ.10316	
นิธิสิทธิ์ ขาวสะอาด	ภสถ.11869	
อรรถพร ศิริสัมพันธ์	ภสถ.12927	
วิศวกรโครงสร้าง	**เลขทะเบียน ผู้ประกอบวิชาชีพ**	**ลายมือชื่อ**
วีรมน นพจินดา	สย. 9491	
อิสระ เคนชมภู	ภย. 53690	
ศักดา ชมภูยันต์	ภย. 58585	
วิศวกรไฟฟ้า	**เลขทะเบียน ผู้ประกอบวิชาชีพ**	**ลายมือชื่อ**
นริศร์ เด่นไพบูลย์	วฟก. 820	นริศร์
ธีระศักดิ์ สุภาพ	ภฟก. 32899	
พรชัย มีทุนกิจ	ภฟก. 40644	พรชัย
ธนพงศ์ เกิดสุข	ภฟก. 45953	ธนพงศ์
นิติพัฒน์ สุริย์พงษ์	ภฟก. 47233	นิติพัฒน์
วิศวกรสุขาภิบาล	**เลขทะเบียน ผู้ประกอบวิชาชีพ**	**ลายมือชื่อ**
สุรินทร์ สุขสง่า	สก. 3038	สุรินทร์ สุขสง่า
วิศวกรสิ่งแวดล้อม	**เลขทะเบียน ผู้ประกอบวิชาชีพ**	**ลายมือชื่อ**
วิทยา ต่อสุวรรณ์	ภส. 1549	
ผู้จัดการโครงการ	**เลขทะเบียน ผู้ประกอบวิชาชีพ**	**ลายมือชื่อ**
นริศร์ เด่นไพบูลย์	วฟก. 820	นริศร์

คำแนะนำ

1. แบบก่อสร้างนี้เป็นทรัพย์สินของมหาวิทยาลัยเทคโนโลยีราชมงคลอีสานนครราชสีมา หรือส่วนงานที่เกี่ยวข้อง ใช้เพื่อจุดประสงค์ตามความต้องการของมหาวิทยาลัย ฯ เท่านั้น ห้ามนำไปใช้ในกิจการอื่นก่อนได้รับอนุญาต
2. ให้ใช้ค่าตัวเลขที่กำหนดไว้เท่านั้น ห้ามวัดจากแบบ
3. ระยะต่างๆในแบบหากขัดแย้งกับระยะในสถานที่จริงให้ปรับให้เข้ากับสถานที่จริง โดยผู้รับจ้างต้องได้รับอนุญาตจากสถาปนิกผู้ออกแบบ
4. ก่อนการปฏิบัติงานในแต่ละงาน ผู้รับจ้างต้องเสนอแบบ SHOP DRAWING ต่อผู้ควบคุมงานและคณะกรรมการตรวจการจ้างพิจารณาเพื่อขออนุมัติก่อนการดำเนินงานทุกครั้ง

ตรวจ :

....

รักษาราชการแทนผู้อำนวยการกองกลาง

อนุมัติ :

....

(ผศ.ดร.วิโรจน์ ลิ้มไขแสง)
อธิการบดี
มหาวิทยาลัยเทคโนโลยีราชมงคลอีสาน

งานอาคารสถานที่และยานพาหนะ
กองกลาง
มหาวิทยาลัยเทคโนโลยีราชมงคลอีสาน

ผู้ช่วยศาสตราจารย์ วิโรจน์ ลิ้มไขแสง
อธิการบดีมหาวิทยาลัยเทคโนโลยีราชมงคลอีสาน

ชื่ออาคาร : อาคาร C
(อาคารเทคโนโลยีนานาชาติบริหารธุรกิจ และศิลปกรรมศาสตร์)

ชื่อแบบ :

รูปด้าน 3 , รูปด้าน 4

เขียนโดย :	**วันที่**	24 ก.ย. 2558
	มาตราส่วน	A1= 1:100 A3= 1:200
ตรวจสอบโดย :	**เลขทะเบียน ผู้ประกอบวิชาชีพ**	**ลายมือชื่อ**
อานนท์ กุลฤดีฤทธา	**สย. 4536**	
หมายเลขของแบบ		**แก้ไขครั้งที่**
RMUTI-C-AR-50-02		

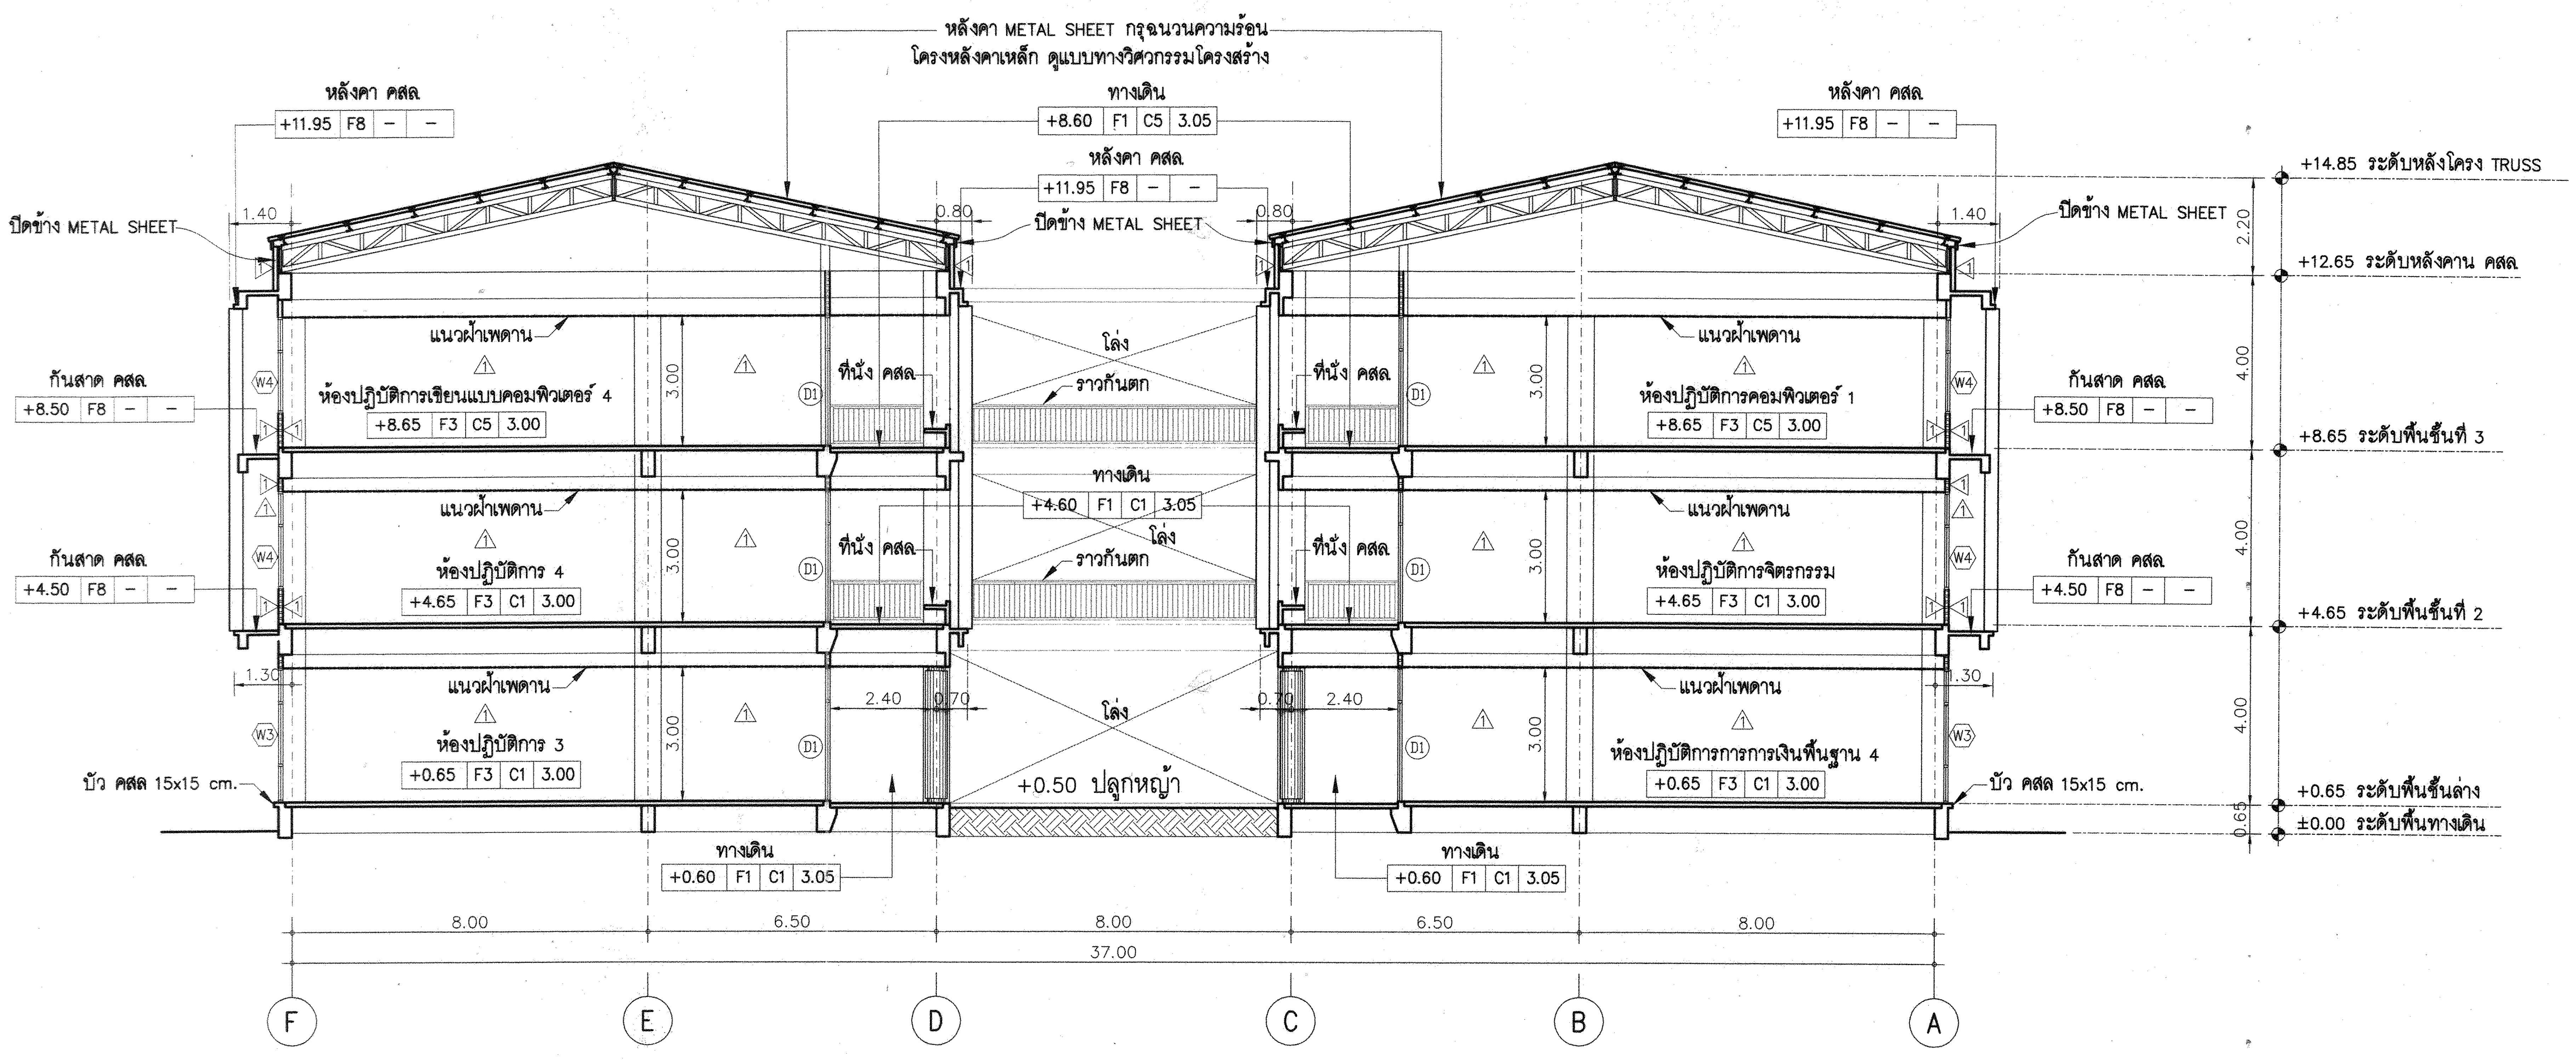

รูปตัด A-A

มาตราส่วน 1:100

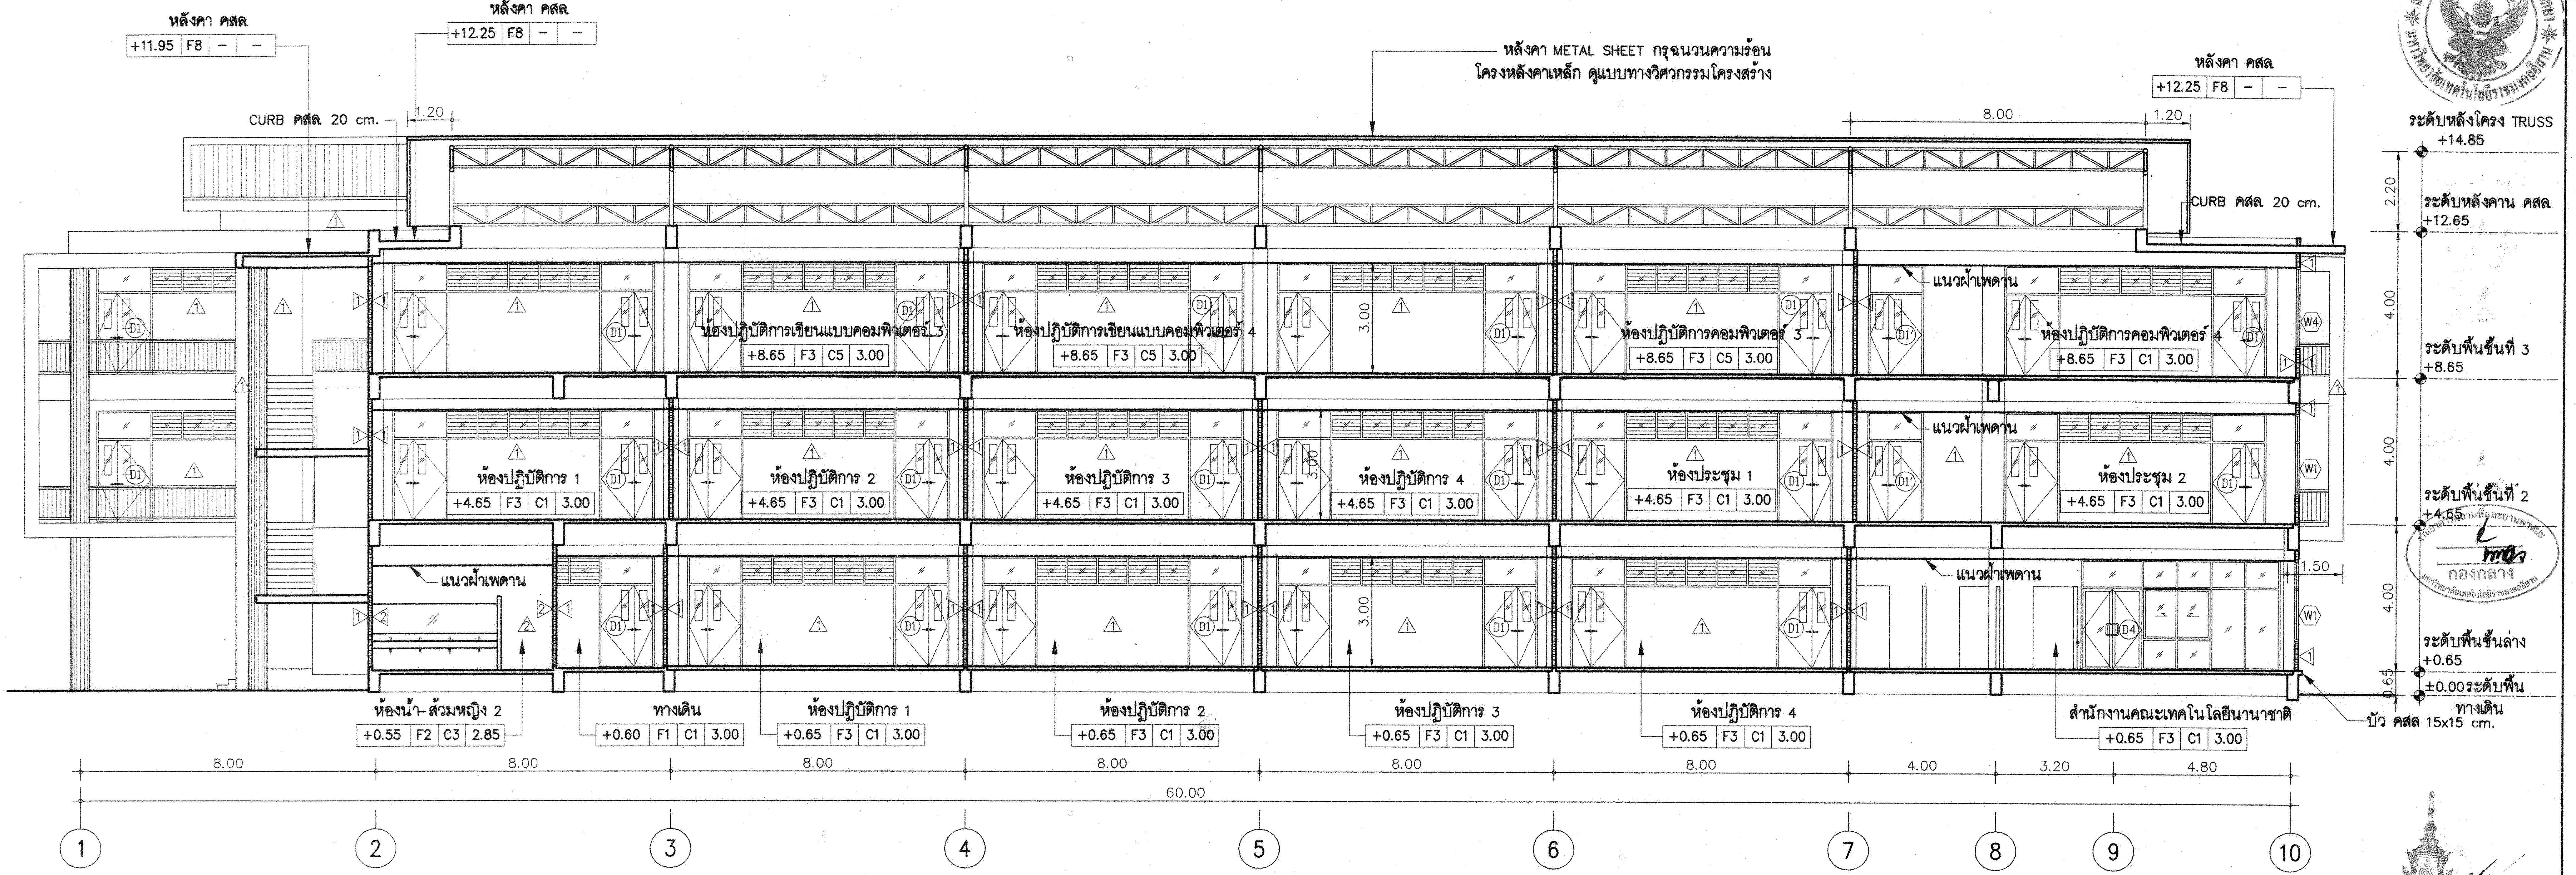

รูปตัด B-B

มาตราส่วน 1:100

ผู้ช่วยศาสตราจารย์ วิโรจน์ ลิ้มไขแสง
อธิการบดีมหาวิทยาลัยเทคโนโลยีราชมงคลอีสาน

โครงการ

อาคารปฏิบัติการพื้นฐานทั่วไปและวิชาชีพ
ตำบลหนองระเวียง อำเภอเมือง จังหวัดนครราชสีมา

ATT CONSULTANTS CO.,LTD.
บริษัท เอทีที คอนซัลแตนท์ จำกัด
151 อาคารทีม หมู่ 12 ถนน นวลจันทร์ แขวงนวลจันทร์ เขตบึงกุ่ม กรุงเทพฯ 10230
โทรศัพท์ 02-5099050-6 โทรสาร 02-5099059 E-mail : att@attconsult.com

สถานที่ก่อสร้าง

ศูนย์การศึกษาหนองระเวียง เลขที่ 77 หมู่ 7
ตำบลหนองระเวียง อำเภอเมือง จังหวัดนครราชสีมา

สถาปนิก	**เลขทะเบียนผู้ประกอบวิชาชีพ**	**ลายมือชื่อ**
กิตติพันธุ์ เสรีวิริยะกุล	สสถ.2462	
กศินร์ ศรศรี	ภสถ.10316	
นิธิสิทธิ์ ขาวสะอาด	ภสถ.11869	
อรรถพร ศิริสัมพันธ์	ภสถ.12927	
วิศวกรโครงสร้าง	**เลขทะเบียนผู้ประกอบวิชาชีพ**	**ลายมือชื่อ**
วีรมน นพจินดา	สย. 9491	
อิสระ เคนชมภู	ภย. 53690	
ศักดา ชมภูยันต์	ภย. 58585	
วิศวกรไฟฟ้า	**เลขทะเบียนผู้ประกอบวิชาชีพ**	**ลายมือชื่อ**
นริศร์ เด่นไพบูลย์	วฟก. 820	นริศร์
ธีระศักดิ์ สุภาพ	ภฟก. 32899	
พรชัย มีทุนกิจ	ภฟก. 40644	พรชัย
ธนพงศ์ เกิดสุข	ภฟก. 45953	ธนพงศ์
นิติพัฒน์ สุริย์พงษ์	ภฟก. 47233	นิติพัฒน์
วิศวกรสุขาภิบาล	**เลขทะเบียนผู้ประกอบวิชาชีพ**	**ลายมือชื่อ**
สุรินทร์ สุขสง่า	สก. 3038	
วิศวกรสิ่งแวดล้อม	**เลขทะเบียนผู้ประกอบวิชาชีพ**	**ลายมือชื่อ**
วิทยา ต่อสุวรรณ์	ภส. 1549	
ผู้จัดการโครงการ	**เลขทะเบียนผู้ประกอบวิชาชีพ**	**ลายมือชื่อ**
นริศร์ เด่นไพบูลย์	วฟก. 820	นริศร์

คำแนะนำ

1. แบบก่อสร้างนี้เป็นทรัพย์สินของมหาวิทยาลัยเทคโนโลยีราชมงคลอีสานนครราชสีมา หรือส่วนงานที่เกี่ยวข้อง ใช้เพื่อจุดประสงค์ตามความต้องการของมหาวิทยาลัย ฯ เท่านั้น ห้ามนำไปใช้ในกิจการอื่นก่อนได้รับอนุญาต
2. ให้ใช้ค่าตัวเลขที่กำหนดไว้เท่านั้น ห้ามวัดจากแบบ
3. ระยะต่างๆในแบบหากขัดแย้งกับระยะในสถานที่จริงให้ปรับให้เข้ากับสถานที่จริง โดยผู้รับจ้างต้องได้รับอนุญาตจากสถาปนิกผู้ออกแบบ
4. ก่อนการปฏิบัติงานในแต่ละงาน ผู้รับจ้างต้องเสนอแบบ SHOP DRAWING ต่อผู้ควบคุมงานและคณะกรรมการตรวจการจ้างพิจารณาเพื่อขออนุมัติก่อนการดำเนินงานทุกครั้ง

ตรวจ :

....
รักษาราชการแทนผู้อำนวยการกองกลาง

กองกลาง

อนุมัติ :

....
(ผศ.ดร.วิโรจน์ ลิ้มไขแสง)
อธิการบดี
มหาวิทยาลัยเทคโนโลยีราชมงคลอีสาน

ชื่ออาคาร : อาคาร C
(อาคารเทคโนโลยีนานาชาติบริหารธุรกิจ และศิลปกรรมศาสตร์)

ชื่อแบบ :

รูปตัด A-A , รูปตัด B-B

เขียนโดย :	**วันที่**	24 ก.ย. 2558
	มาตราส่วน	A1= 1:100 A3= 1:200
ตรวจสอบโดย :	**เลขทะเบียนผู้ประกอบวิชาชีพ**	**ลายมือชื่อ**
อานนท์ กุลฤติฤทธา	**สย. 4536**	
หมายเลขของแบบ		**แก้ไขครั้งที่**
RMUTI-C-AR-60-01		

X:\02_PROJECT\15455_Rajamankala Isan\ส่งงานงวดที่ 3\15-09-58-อาคาร C\อาคาร C.dwg DATE;25/09/2558

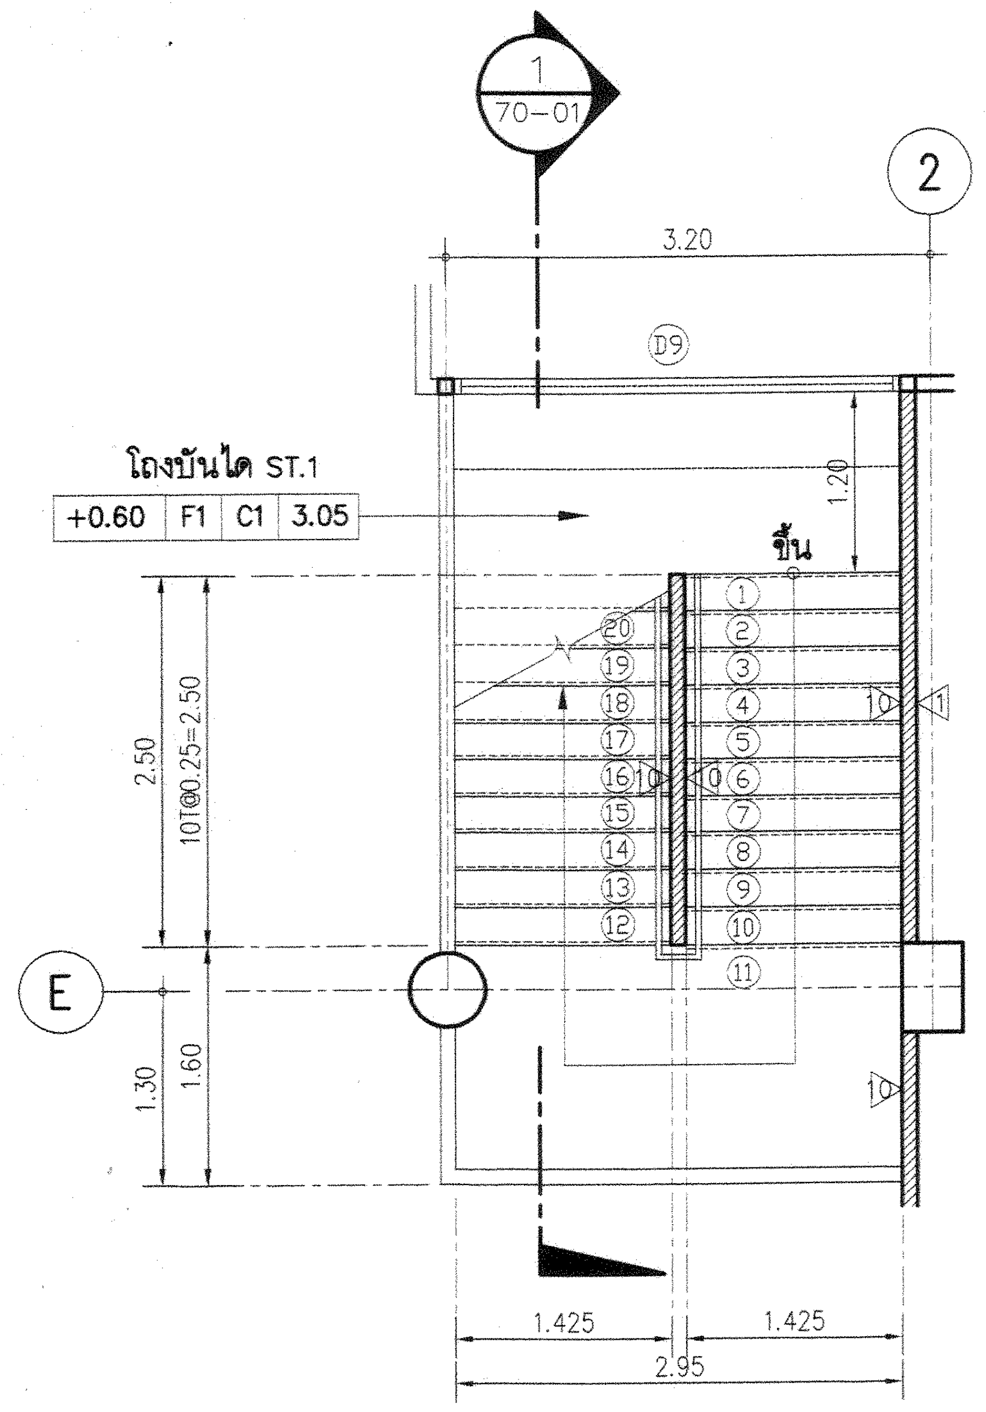

แปลนขยาย บันได ST.1 ชั้นล่าง

มาตราส่วน 1:50

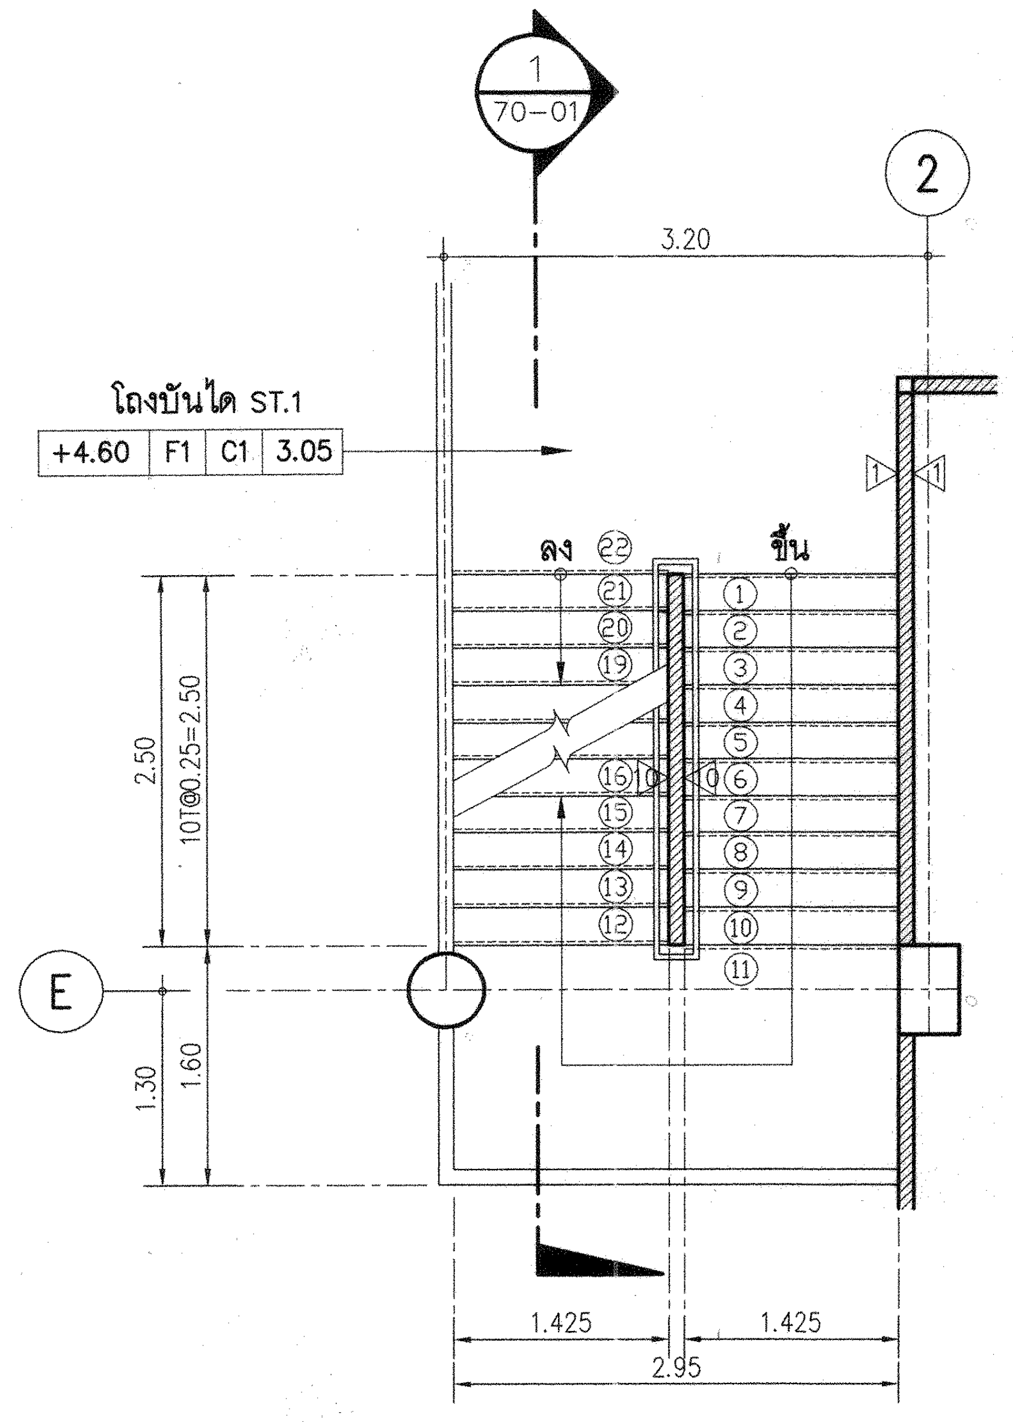

แปลนขยาย บันได ST.1 ชั้นที่ 2

มาตราส่วน 1:50

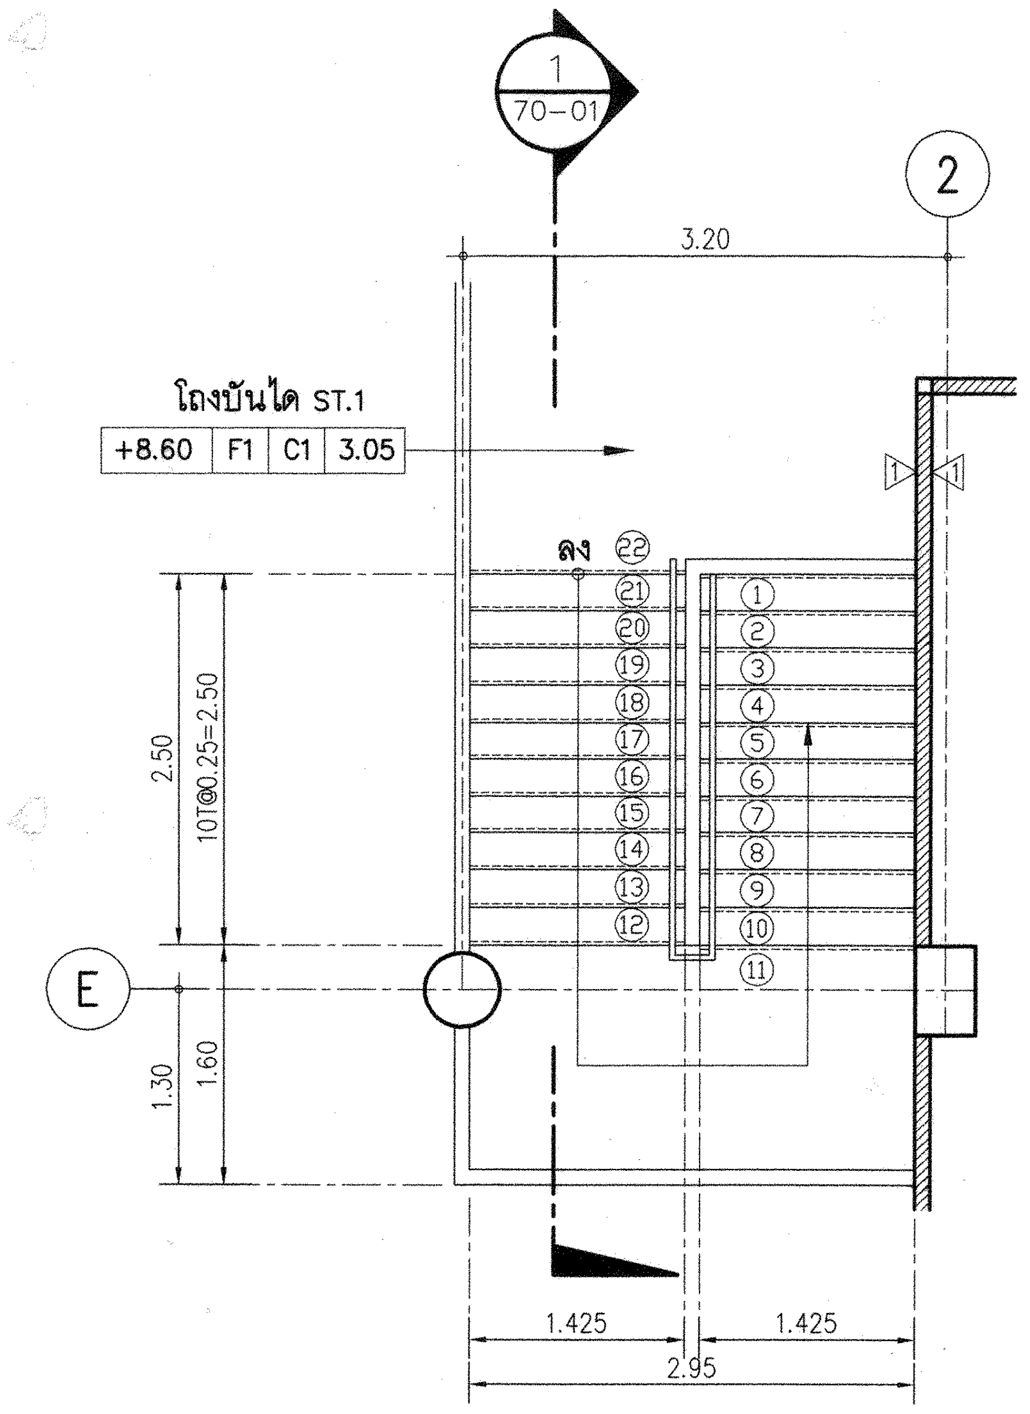

แปลนขยาย บันได ST.1 ชั้นที่ 3

มาตราส่วน 1:50

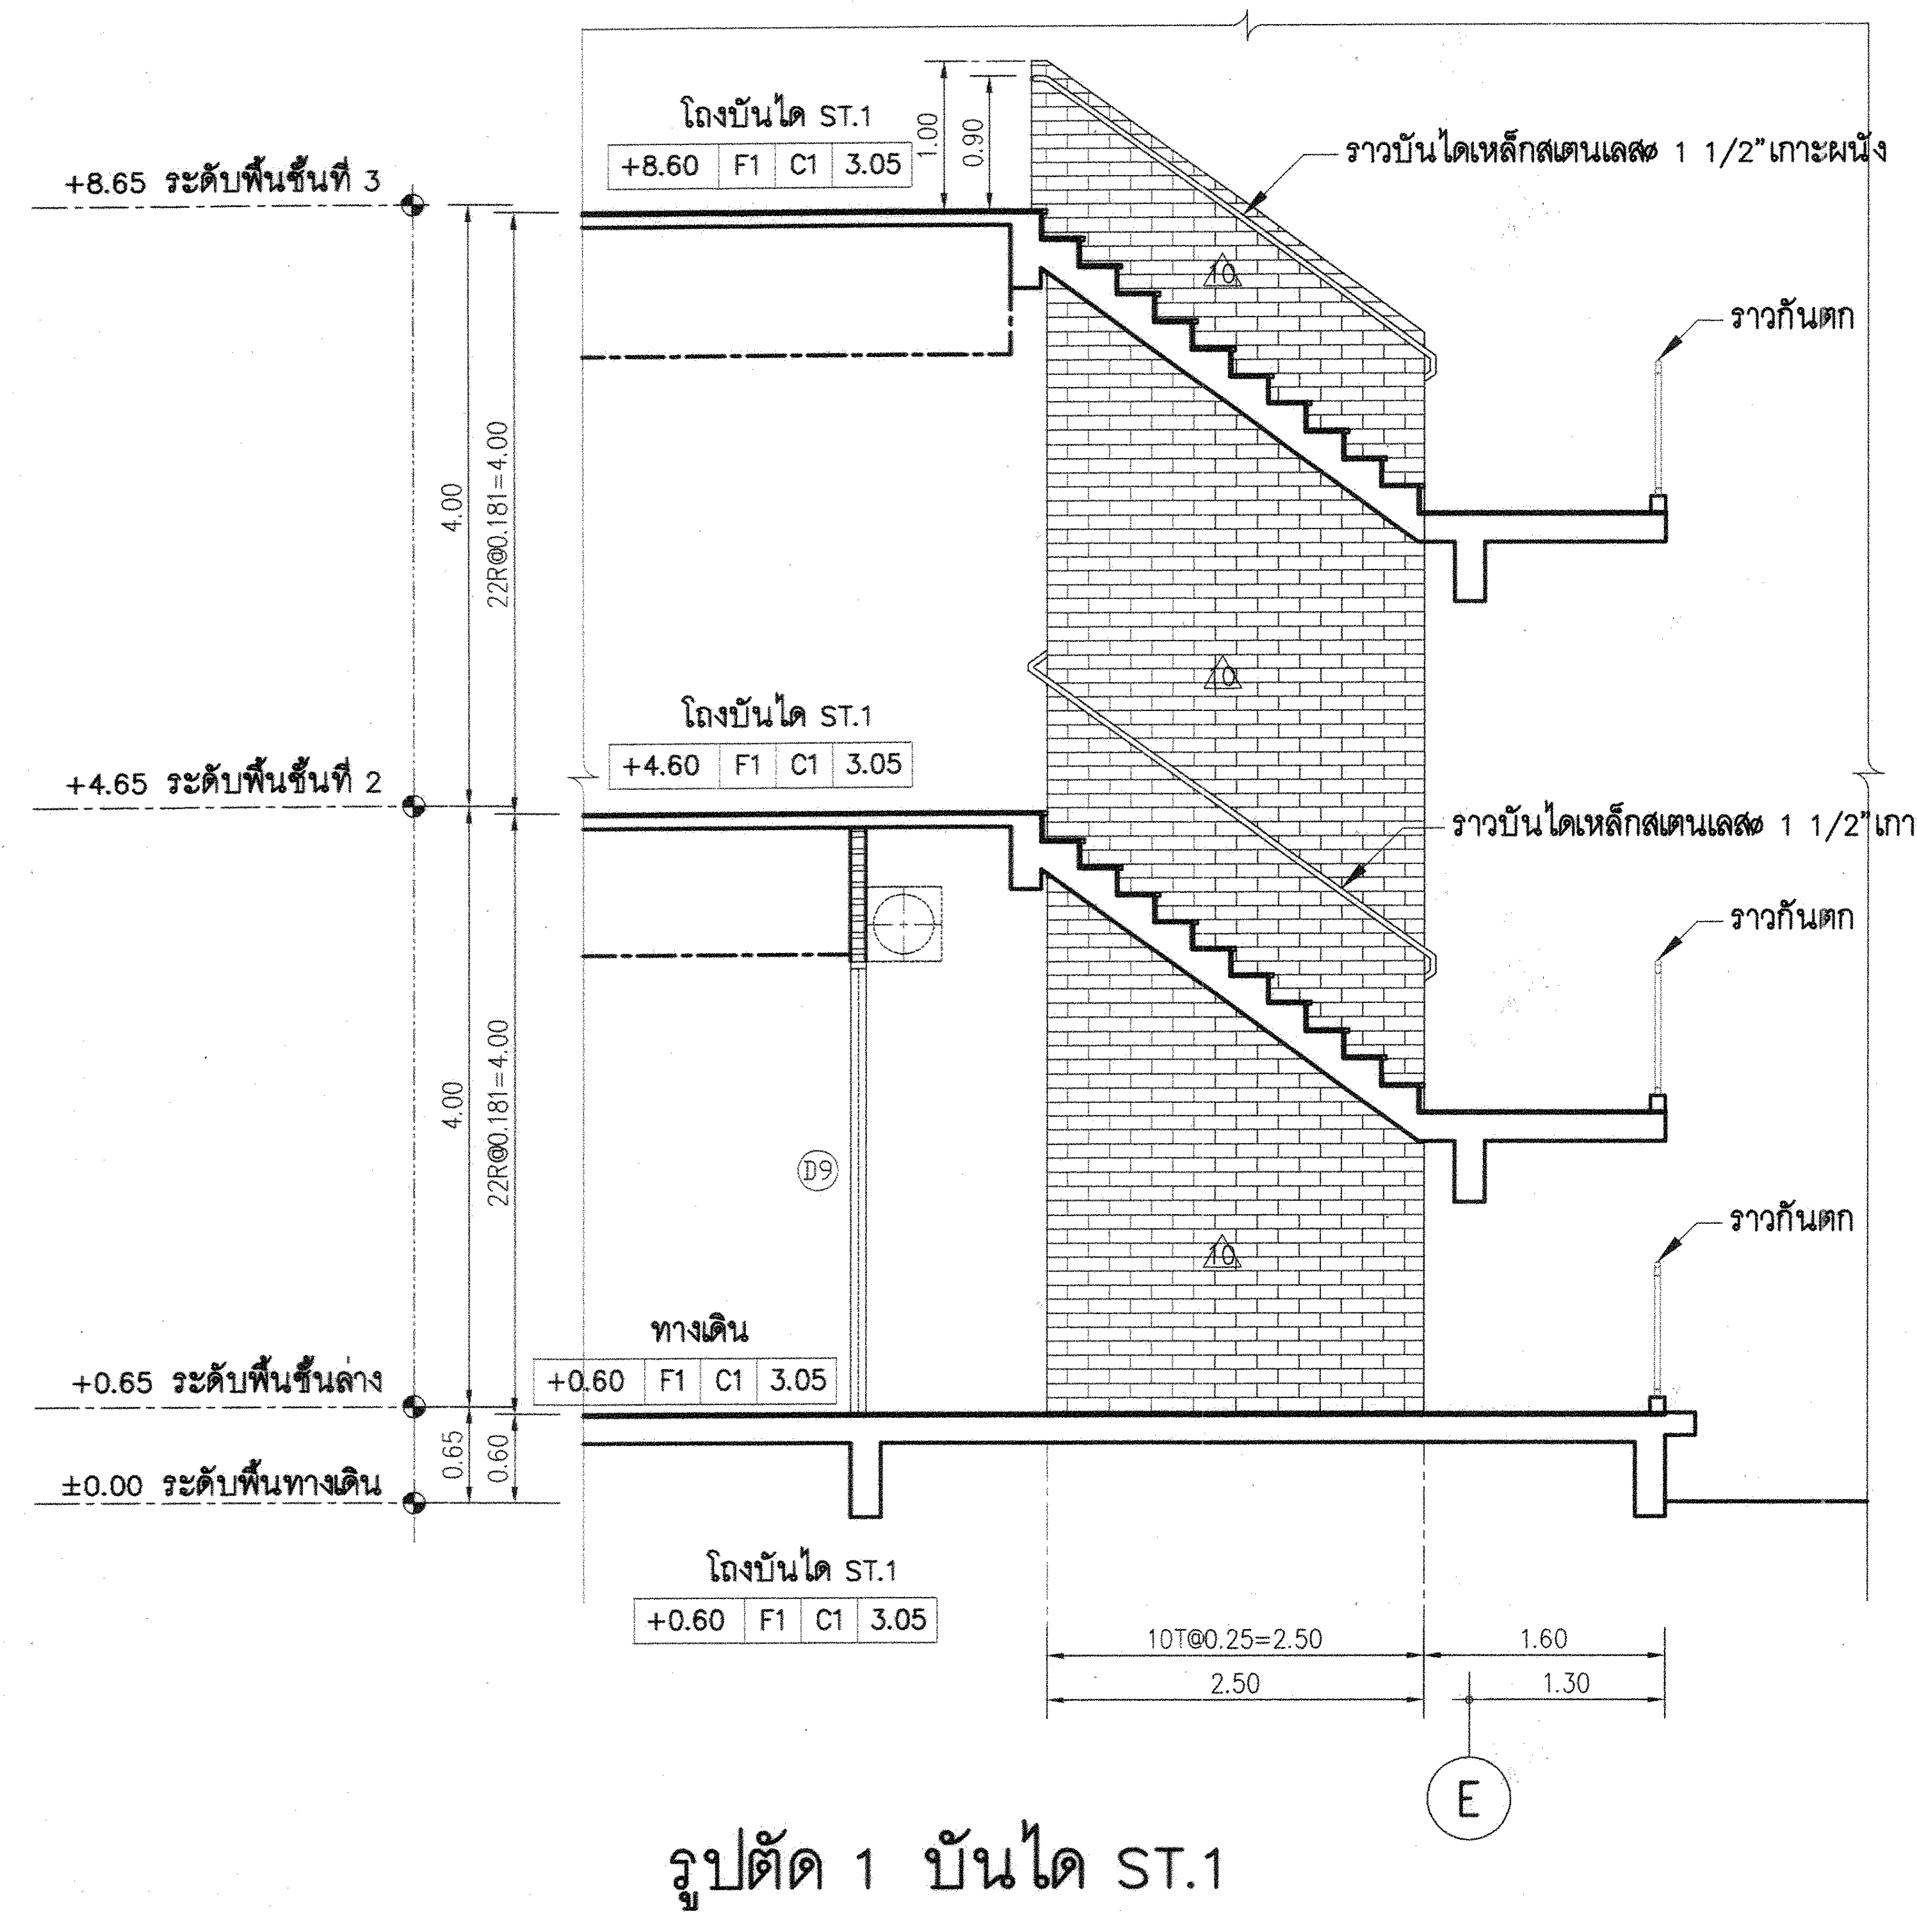

รูปตัด 1 บันได ST.1

มาตราส่วน 1:50

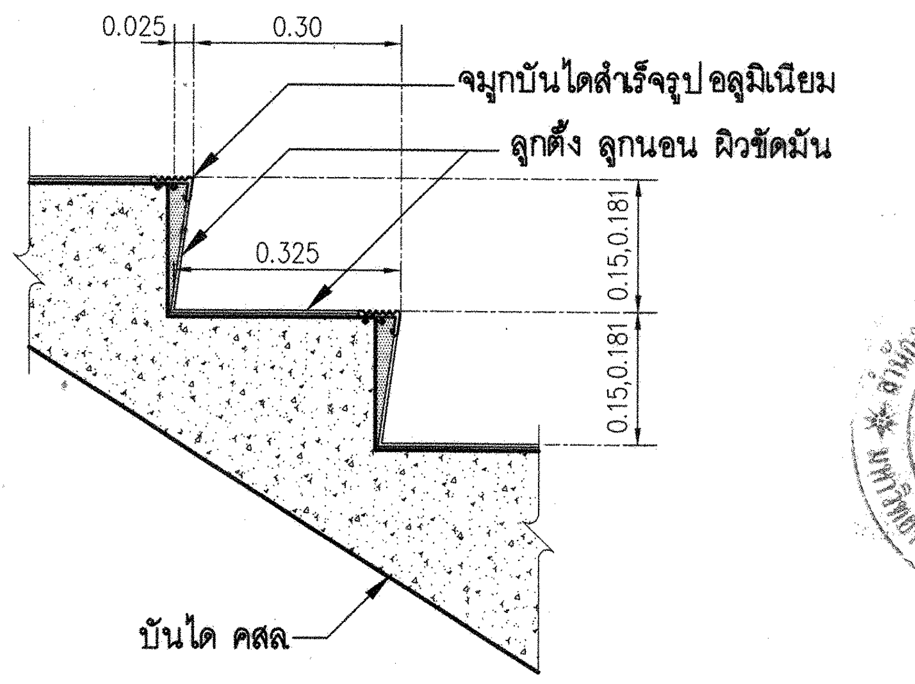

แบบขยายลูกตั้ง , ลูกนอน บันได ST.1,ST.2,ST.3,ST.4

กองกลาง

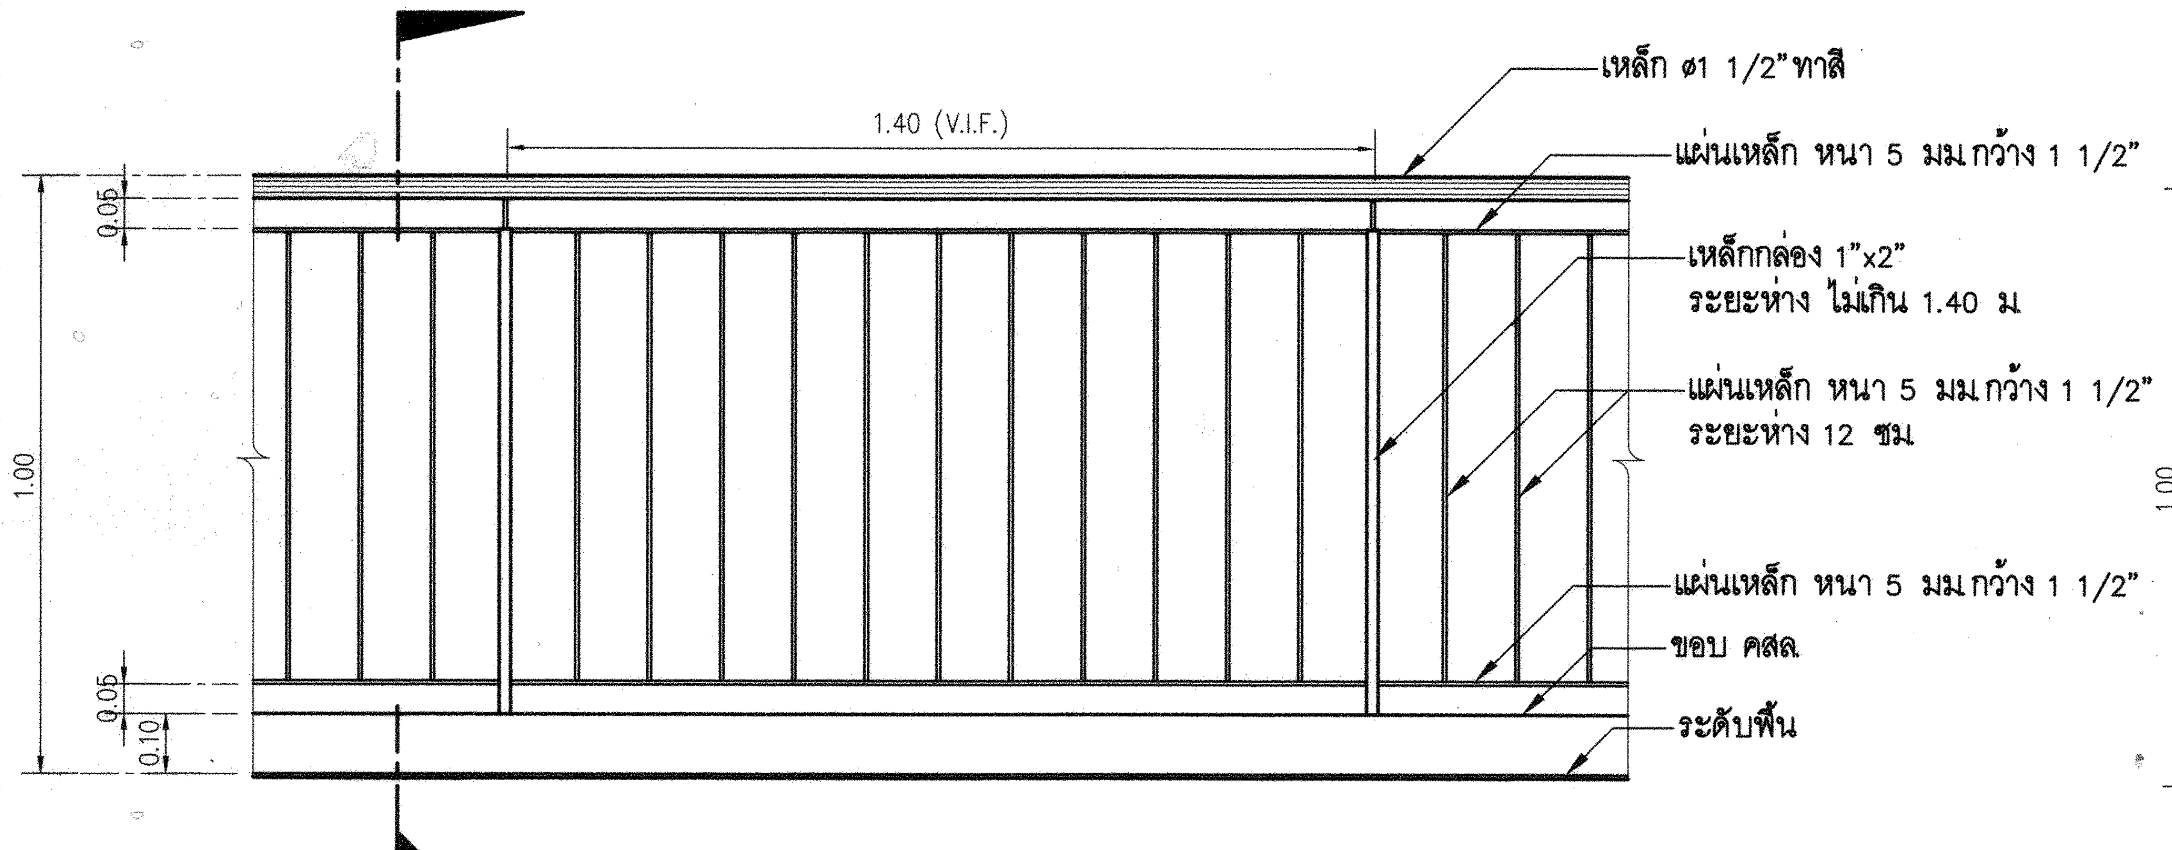

แบบขยายราวกันตก

มาตราส่วน 1:12.5

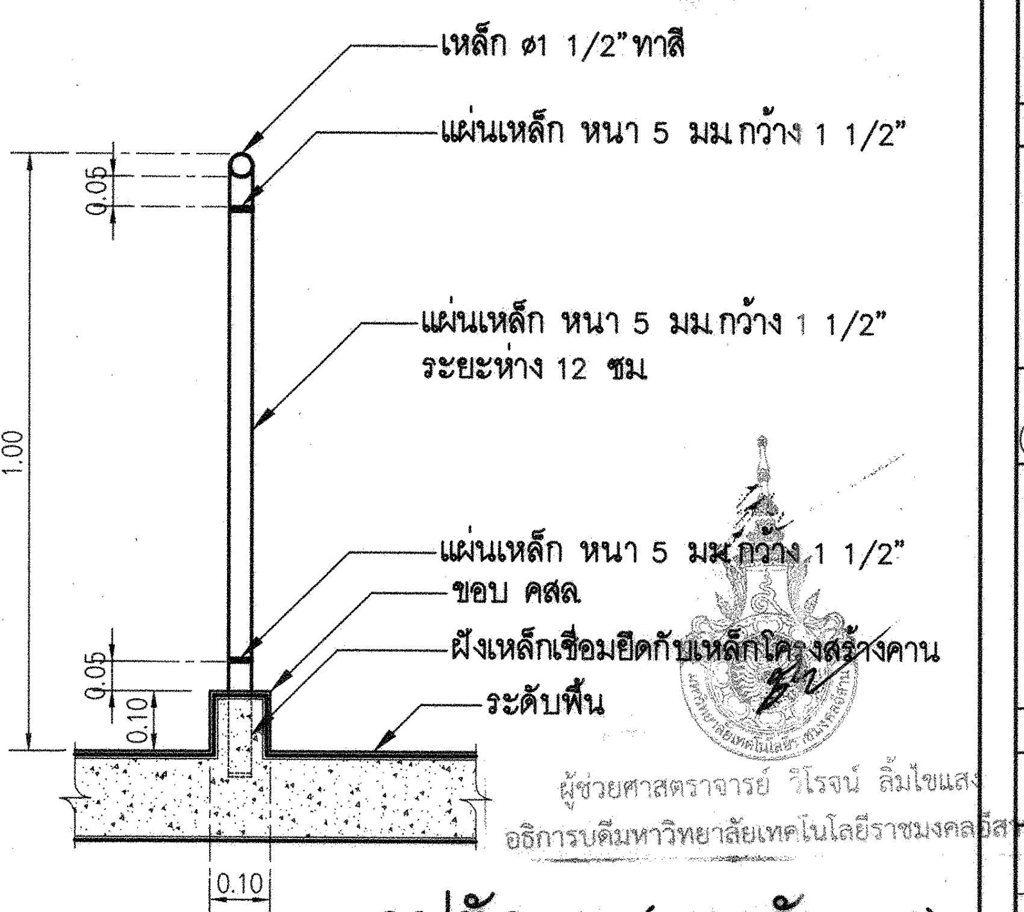
เหล็ก ⌀1 1/2" ทาสี
แผ่นเหล็ก หนา 5 มม.กว้าง 1 1/2"
แผ่นเหล็ก หนา 5 มม.กว้าง 1 1/2"
ระยะห่าง 12 ซม.
แผ่นเหล็ก หนา 5 มม.กว้าง 1 1/2"
ขอบ คสล.
ฝังเหล็กเชื่อมยึดกับเหล็กโครงสร้างคาน
ระดับพื้น
0.05
1.00
0.05
0.10
0.10

ผู้ช่วยศาสตราจารย์ วิโรจน์ ลิ้มไขแสง
อธิการบดีมหาวิทยาลัยเทคโนโลยีราชมงคลอีสาน

รูปตัด A (ราวกันตก)

มาตราส่วน 1:12.5

X:\02_PROJECT\15455_Rajamankala Isan\ส่งงานงวดที่ 3\15-09-58-อาคาร C\อาคาร C.dwg DATE;25/09/2558

โครงการ

อาคารปฏิบัติการพื้นฐานทั่วไปและวิชาชีพ
ตำบลหนองระเวียง อำเภอเมือง จังหวัดนครราชสีมา

ATT CONSULTANTS CO.,LTD.
บริษัท เอทีที คอนซัลแตนท์ จำกัด
151 อาคารทีม หมู่ 12 ถนน นวลจันทร์ แขวงนวลจันทร์ เขตบึงกุ่ม กรุงเทพฯ 10230
โทรศัพท์ 02-5099050-6 โทรสาร 02-5099059 E-mail : att@attconsult.com

สถานที่ก่อสร้าง

ศูนย์การศึกษาหนองระเวียง เลขที่ 77 หมู่ 7
ตำบลหนองระเวียง อำเภอเมือง จังหวัดนครราชสีมา

สถาปนิก	**เลขทะเบียนผู้ประกอบวิชาชีพ**	**ลายมือชื่อ**
กิตติพันธุ์ เสรีวิริยะกุล	สสถ.2462	
กศินร์ ศรศรี	ภสถ.10316	
นิธิสิทธิ์ ขาวสะอาด	ภสถ.11869	
อรรถพร ศิริสัมพันธ์	ภสถ.12927	
วิศวกรโครงสร้าง	**เลขทะเบียนผู้ประกอบวิชาชีพ**	**ลายมือชื่อ**
วีรมน นพจินดา	สย. 9491	
อิสระ เคนชมภู	ภย. 53690	
ศักดา ชมภูยันต์	ภย. 58585	
วิศวกรไฟฟ้า	**เลขทะเบียนผู้ประกอบวิชาชีพ**	**ลายมือชื่อ**
นริศร์ เด่นไพบูลย์	วฟก. 820	
ธีระศักดิ์ สุภาพ	ภฟก. 32899	
พรชัย มีทุนกิจ	ภฟก. 40644	พรชัย
ธนพงศ์ เกิดสุข	ภฟก. 45953	ธนพงศ์
นิติพัฒน์ สุริย์พงษ์	ภฟก. 47233	นิติพัฒน์
วิศวกรสุขาภิบาล	**เลขทะเบียนผู้ประกอบวิชาชีพ**	**ลายมือชื่อ**
สุรินทร์ สุขสง่า	สก. 3038	สุรินทร์ สุขสง่า
วิศวกรสิ่งแวดล้อม	**เลขทะเบียนผู้ประกอบวิชาชีพ**	**ลายมือชื่อ**
วิทยา ต่อสุวรรณ์	ภส. 1549	
ผู้จัดการโครงการ	**เลขทะเบียนผู้ประกอบวิชาชีพ**	**ลายมือชื่อ**
นริศร์ เด่นไพบูลย์	วฟก. 820	

คำแนะนำ

1. แบบก่อสร้างนี้เป็นทรัพย์สินของมหาวิทยาลัยเทคโนโลยีราชมงคลอีสานนครราชสีมา หรือส่วนงานที่เกี่ยวข้อง ใช้เพื่อจุดประสงค์ตามความต้องการของมหาวิทยาลัย ฯ เท่านั้น ห้ามนำไปใช้ในกิจการอื่นก่อนได้รับอนุญาต
2. ให้ใช้ค่าตัวเลขที่กำหนดไว้เท่านั้น ห้ามวัดจากแบบ
3. ระยะต่างๆในแบบหากขัดแย้งกับระยะในสถานที่จริงให้ปรับให้เข้ากับสถานที่จริง โดยผู้รับจ้างต้องได้รับอนุญาตจากสถาปนิกผู้ออกแบบ
4. ก่อนการปฏิบัติงานในแต่ละงาน ผู้รับจ้างต้องเสนอแบบ SHOP DRAWING ต่อผู้ควบคุมงานและคณะกรรมการตรวจการจ้างพิจารณาเพื่อขออนุมัติก่อนการดำเนินงานทุกครั้ง

ตรวจ :

....

รักษาราชการแทนผู้อำนวยการกองกลาง

อนุมัติ :

....
(ผศ.ดร.วิโรจน์ ลิ้มไขแสง)
อธิการบดี
มหาวิทยาลัยเทคโนโลยีราชมงคลอีสาน

ชื่ออาคาร : อาคาร C
(อาคารเทคโนโลยีนานาชาติบริหารธุรกิจ และศิลปกรรมศาสตร์)

ชื่อแบบ :

แบบขยายบันได ST.1
แบบขยายราวกันตก

เขียนโดย :	**วันที่**	24 ก.ย. 2558
	มาตราส่วน	A1= 1:50 A3= 1:100
ตรวจสอบโดย :	**เลขทะเบียนผู้ประกอบวิชาชีพ**	**ลายมือชื่อ**
อานนท์ กุลฤดีฤทธา	**สย. 4536**	
หมายเลขของแบบ		**แก้ไขครั้งที่**
RMUTI-C-AR-70-01		

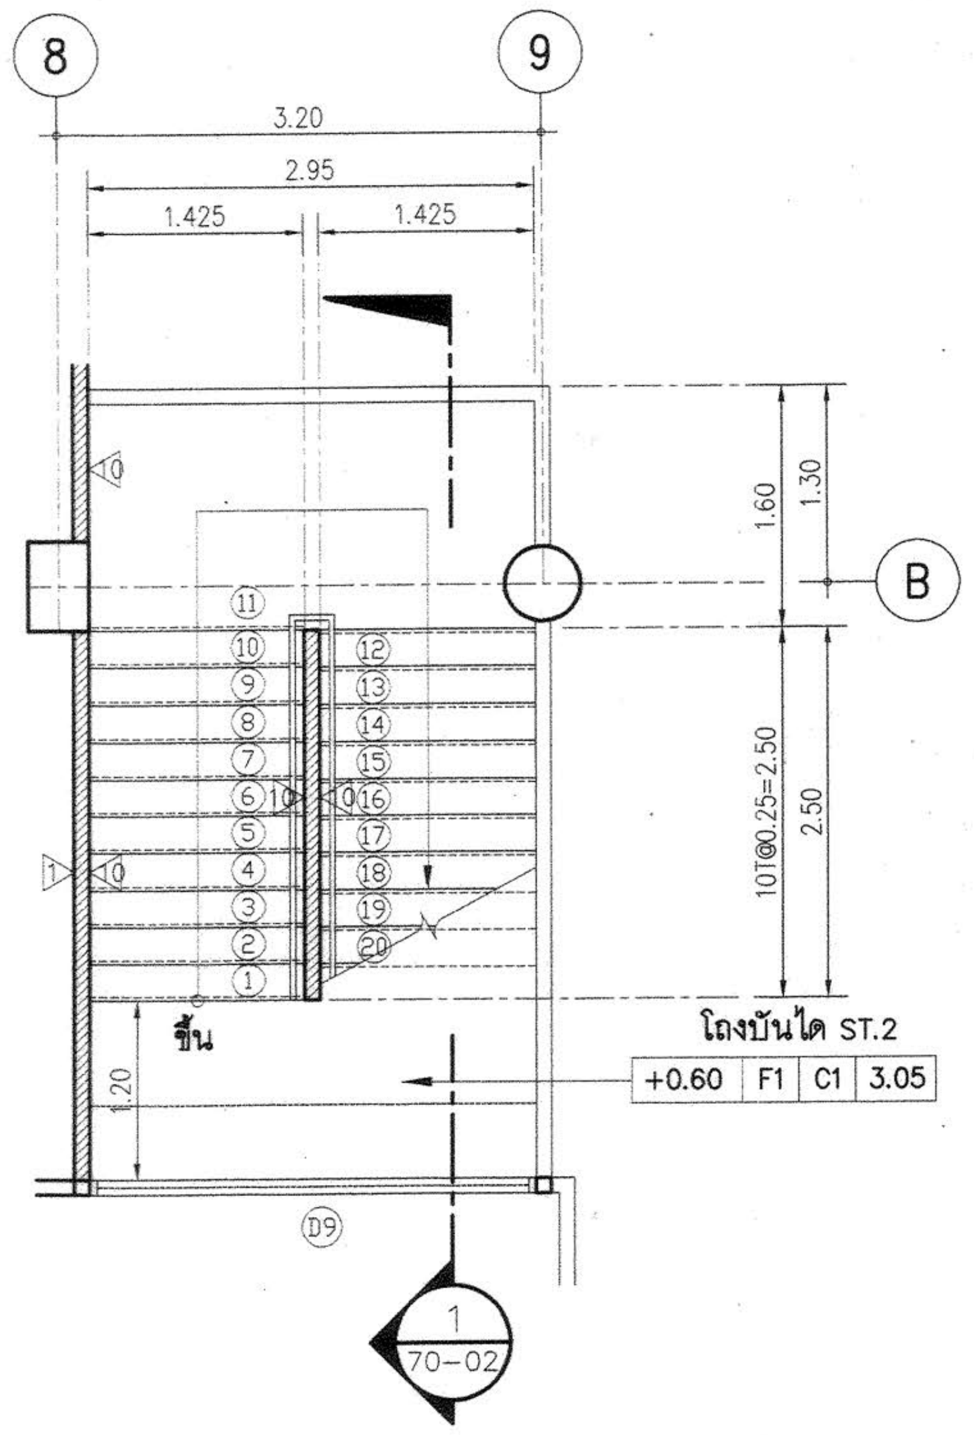

แปลนขยาย บันได ST.2 ชั้นล่าง

มาตราส่วน 1:50

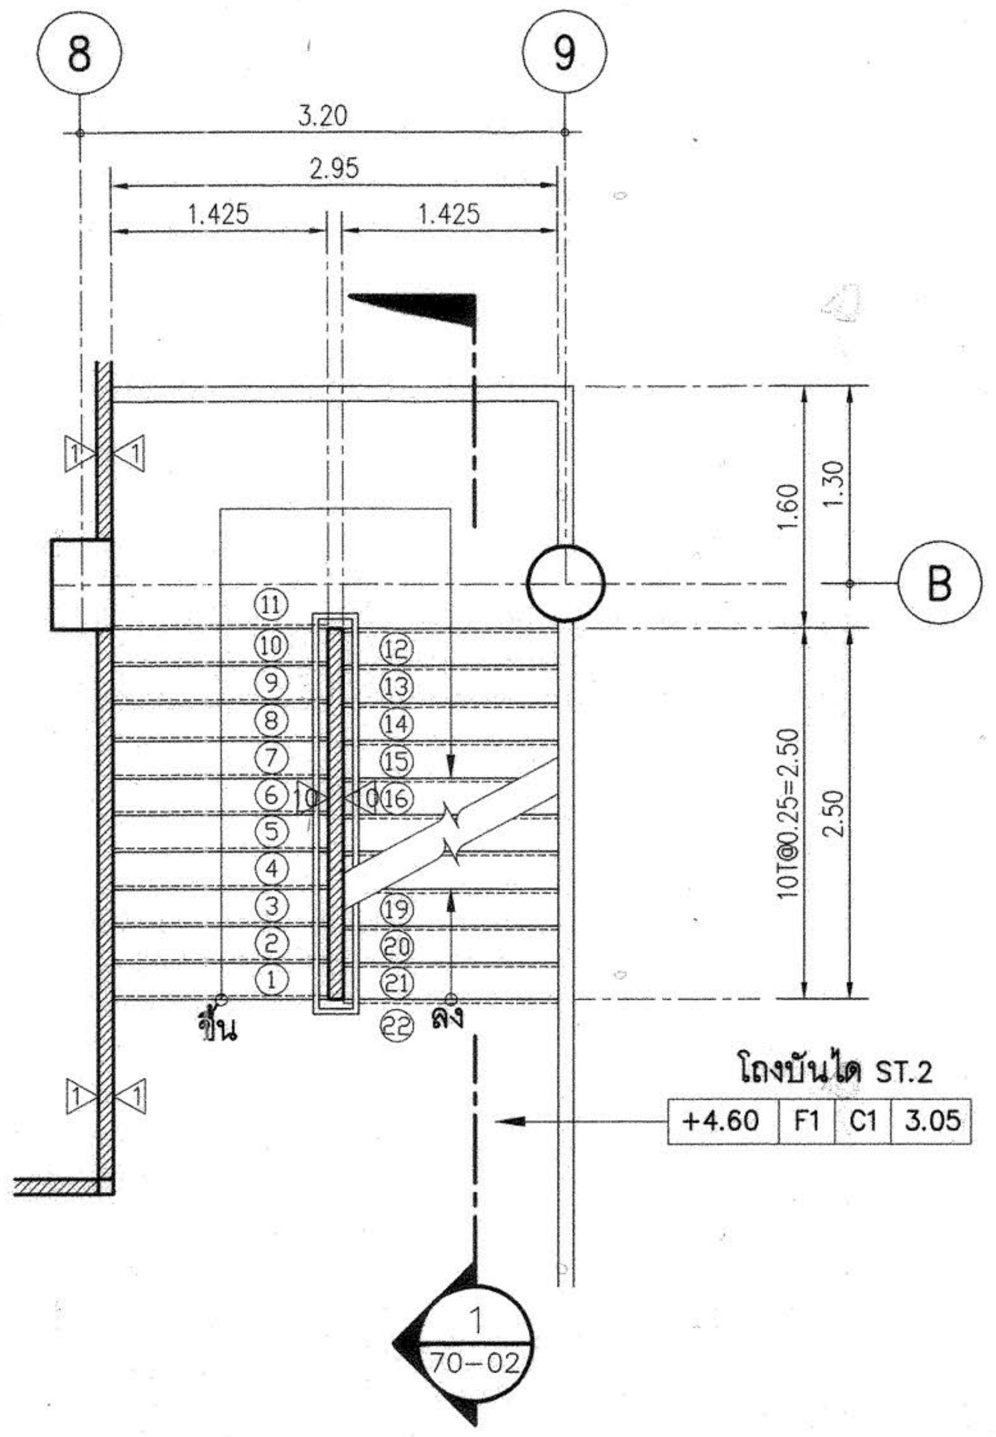

แปลนขยาย บันได ST.2 ชั้นที่ 2

มาตราส่วน 1:50

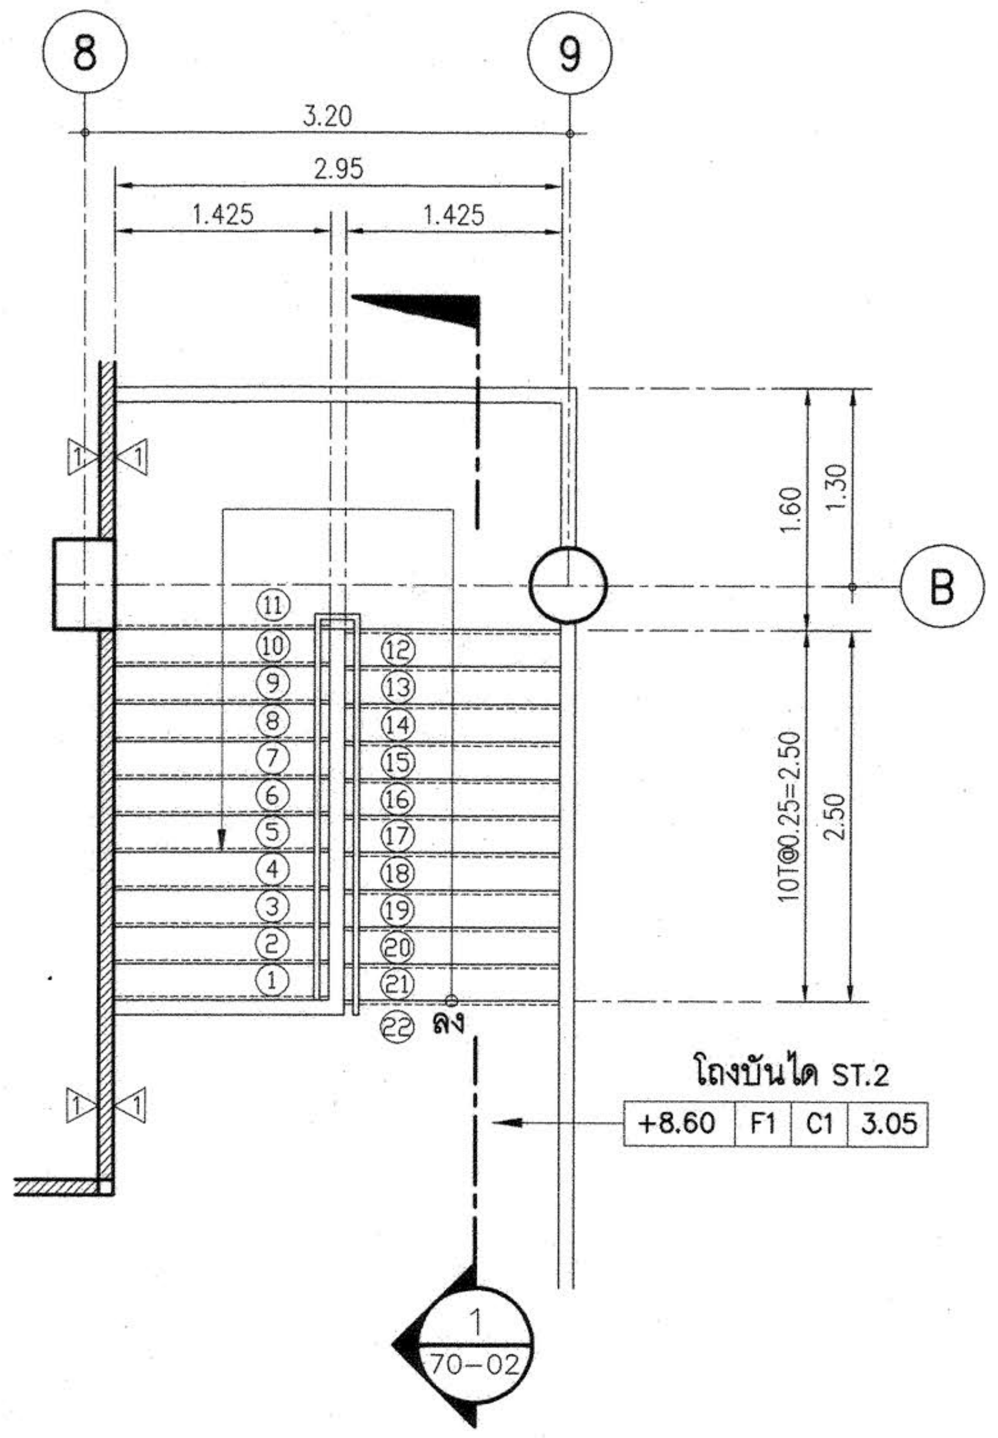

แปลนขยาย บันได ST.2 ชั้นที่ 3

มาตราส่วน 1:50

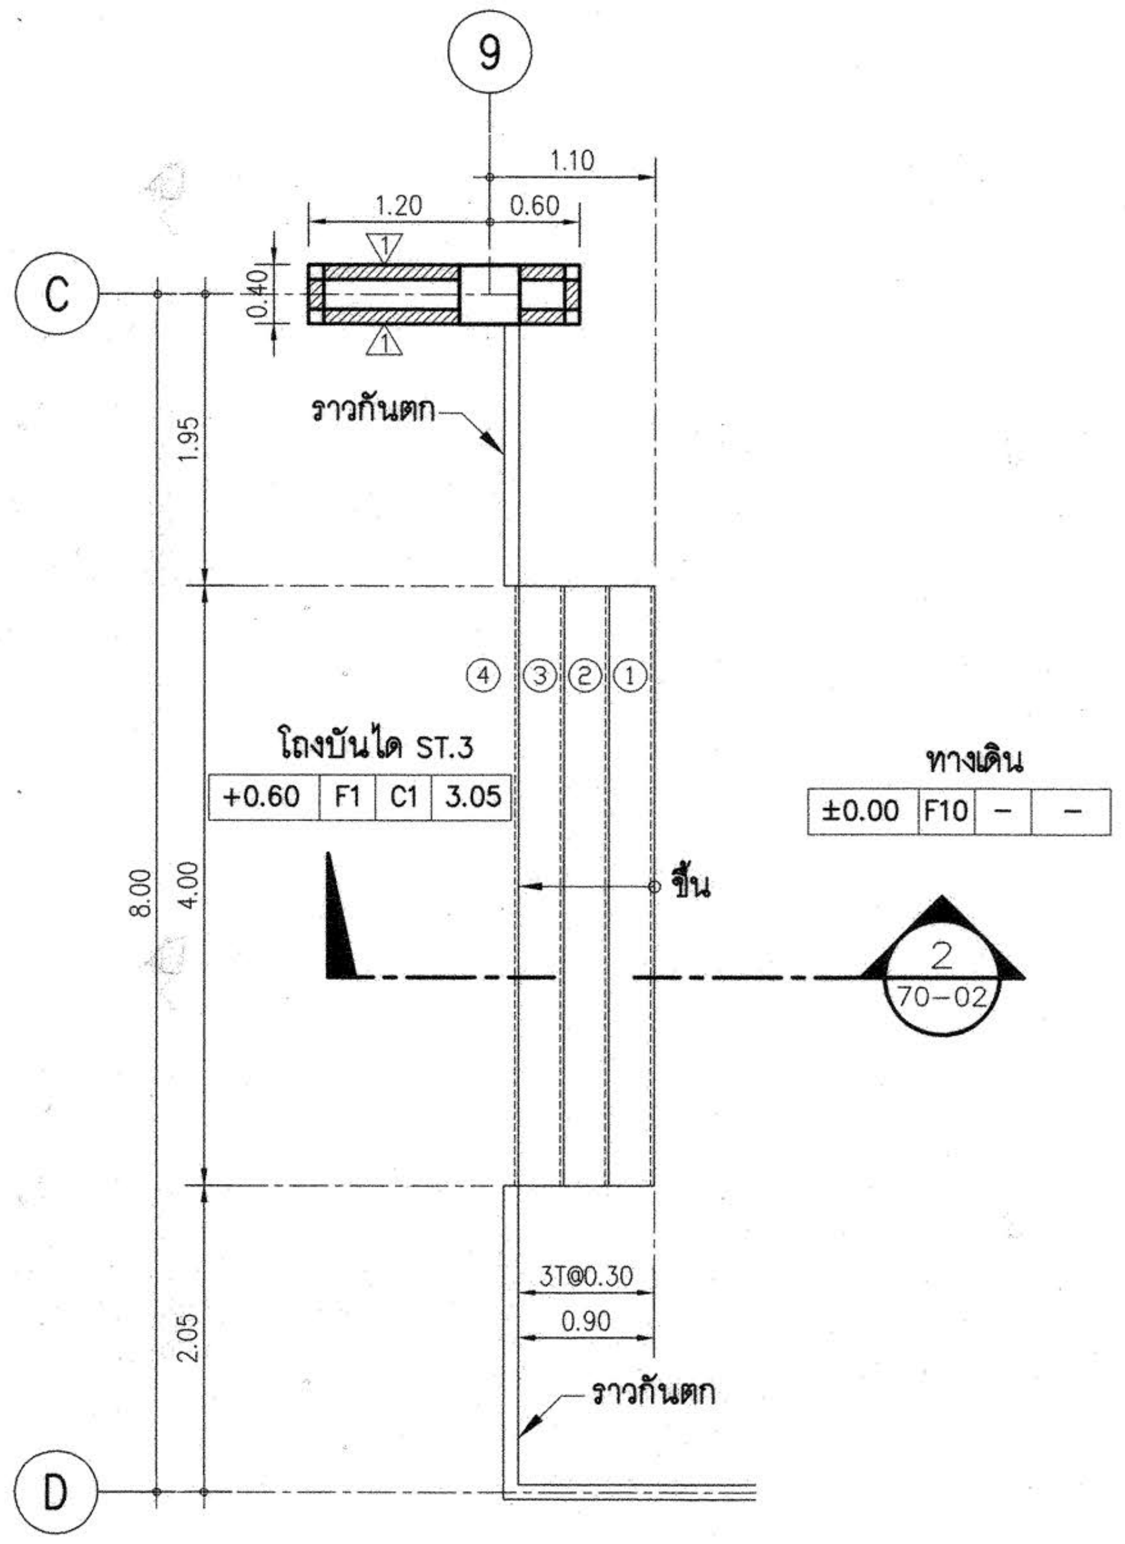

แปลนขยาย บันได ST.3

มาตราส่วน 1:50

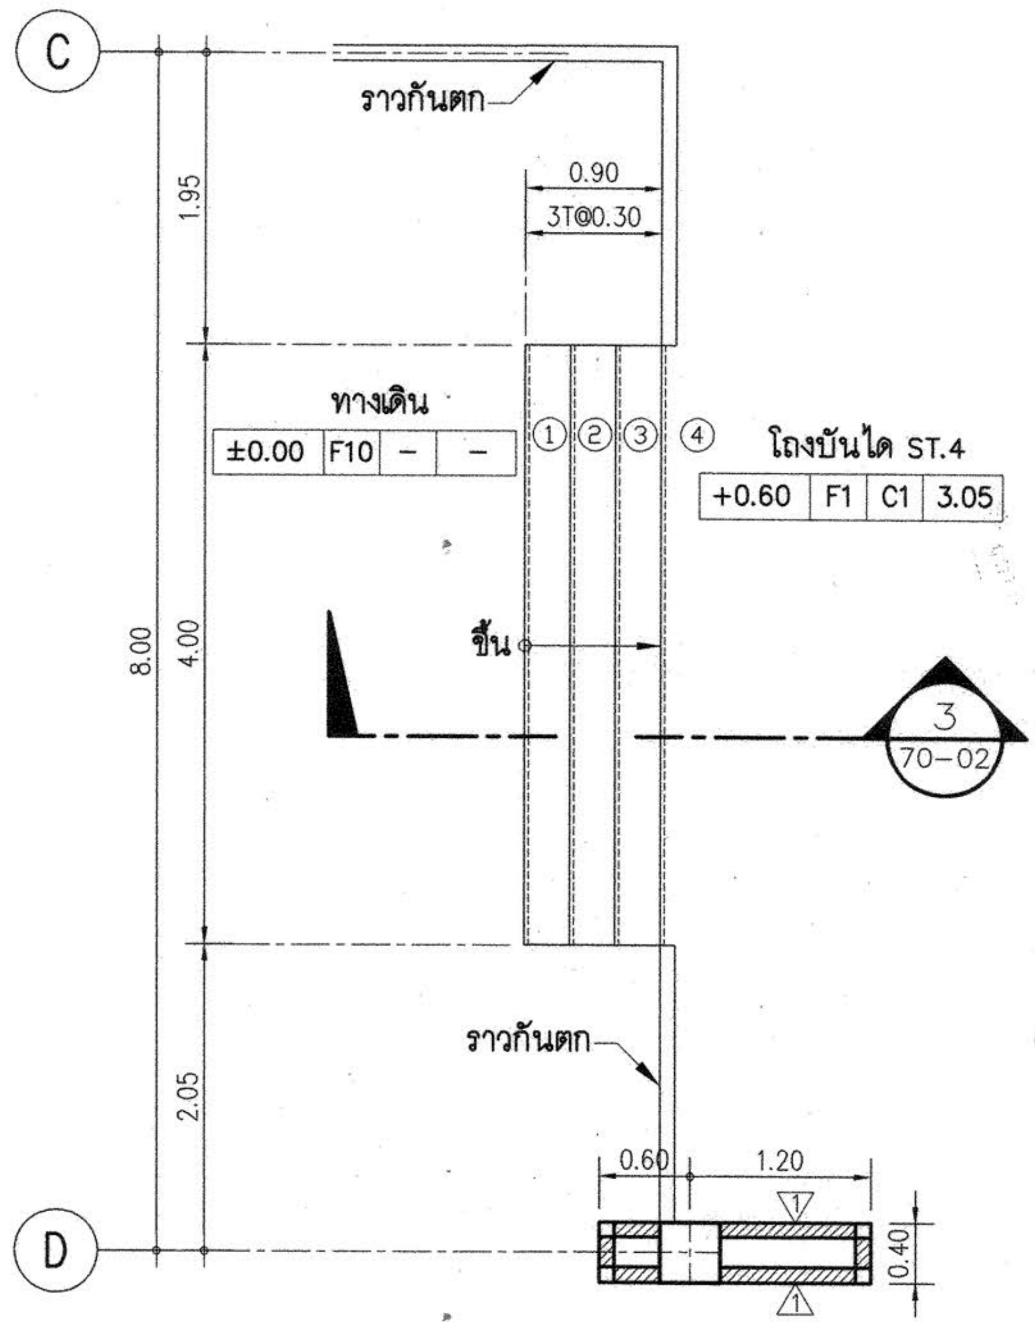

แปลนขยาย บันได ST.4

มาตราส่วน 1:50

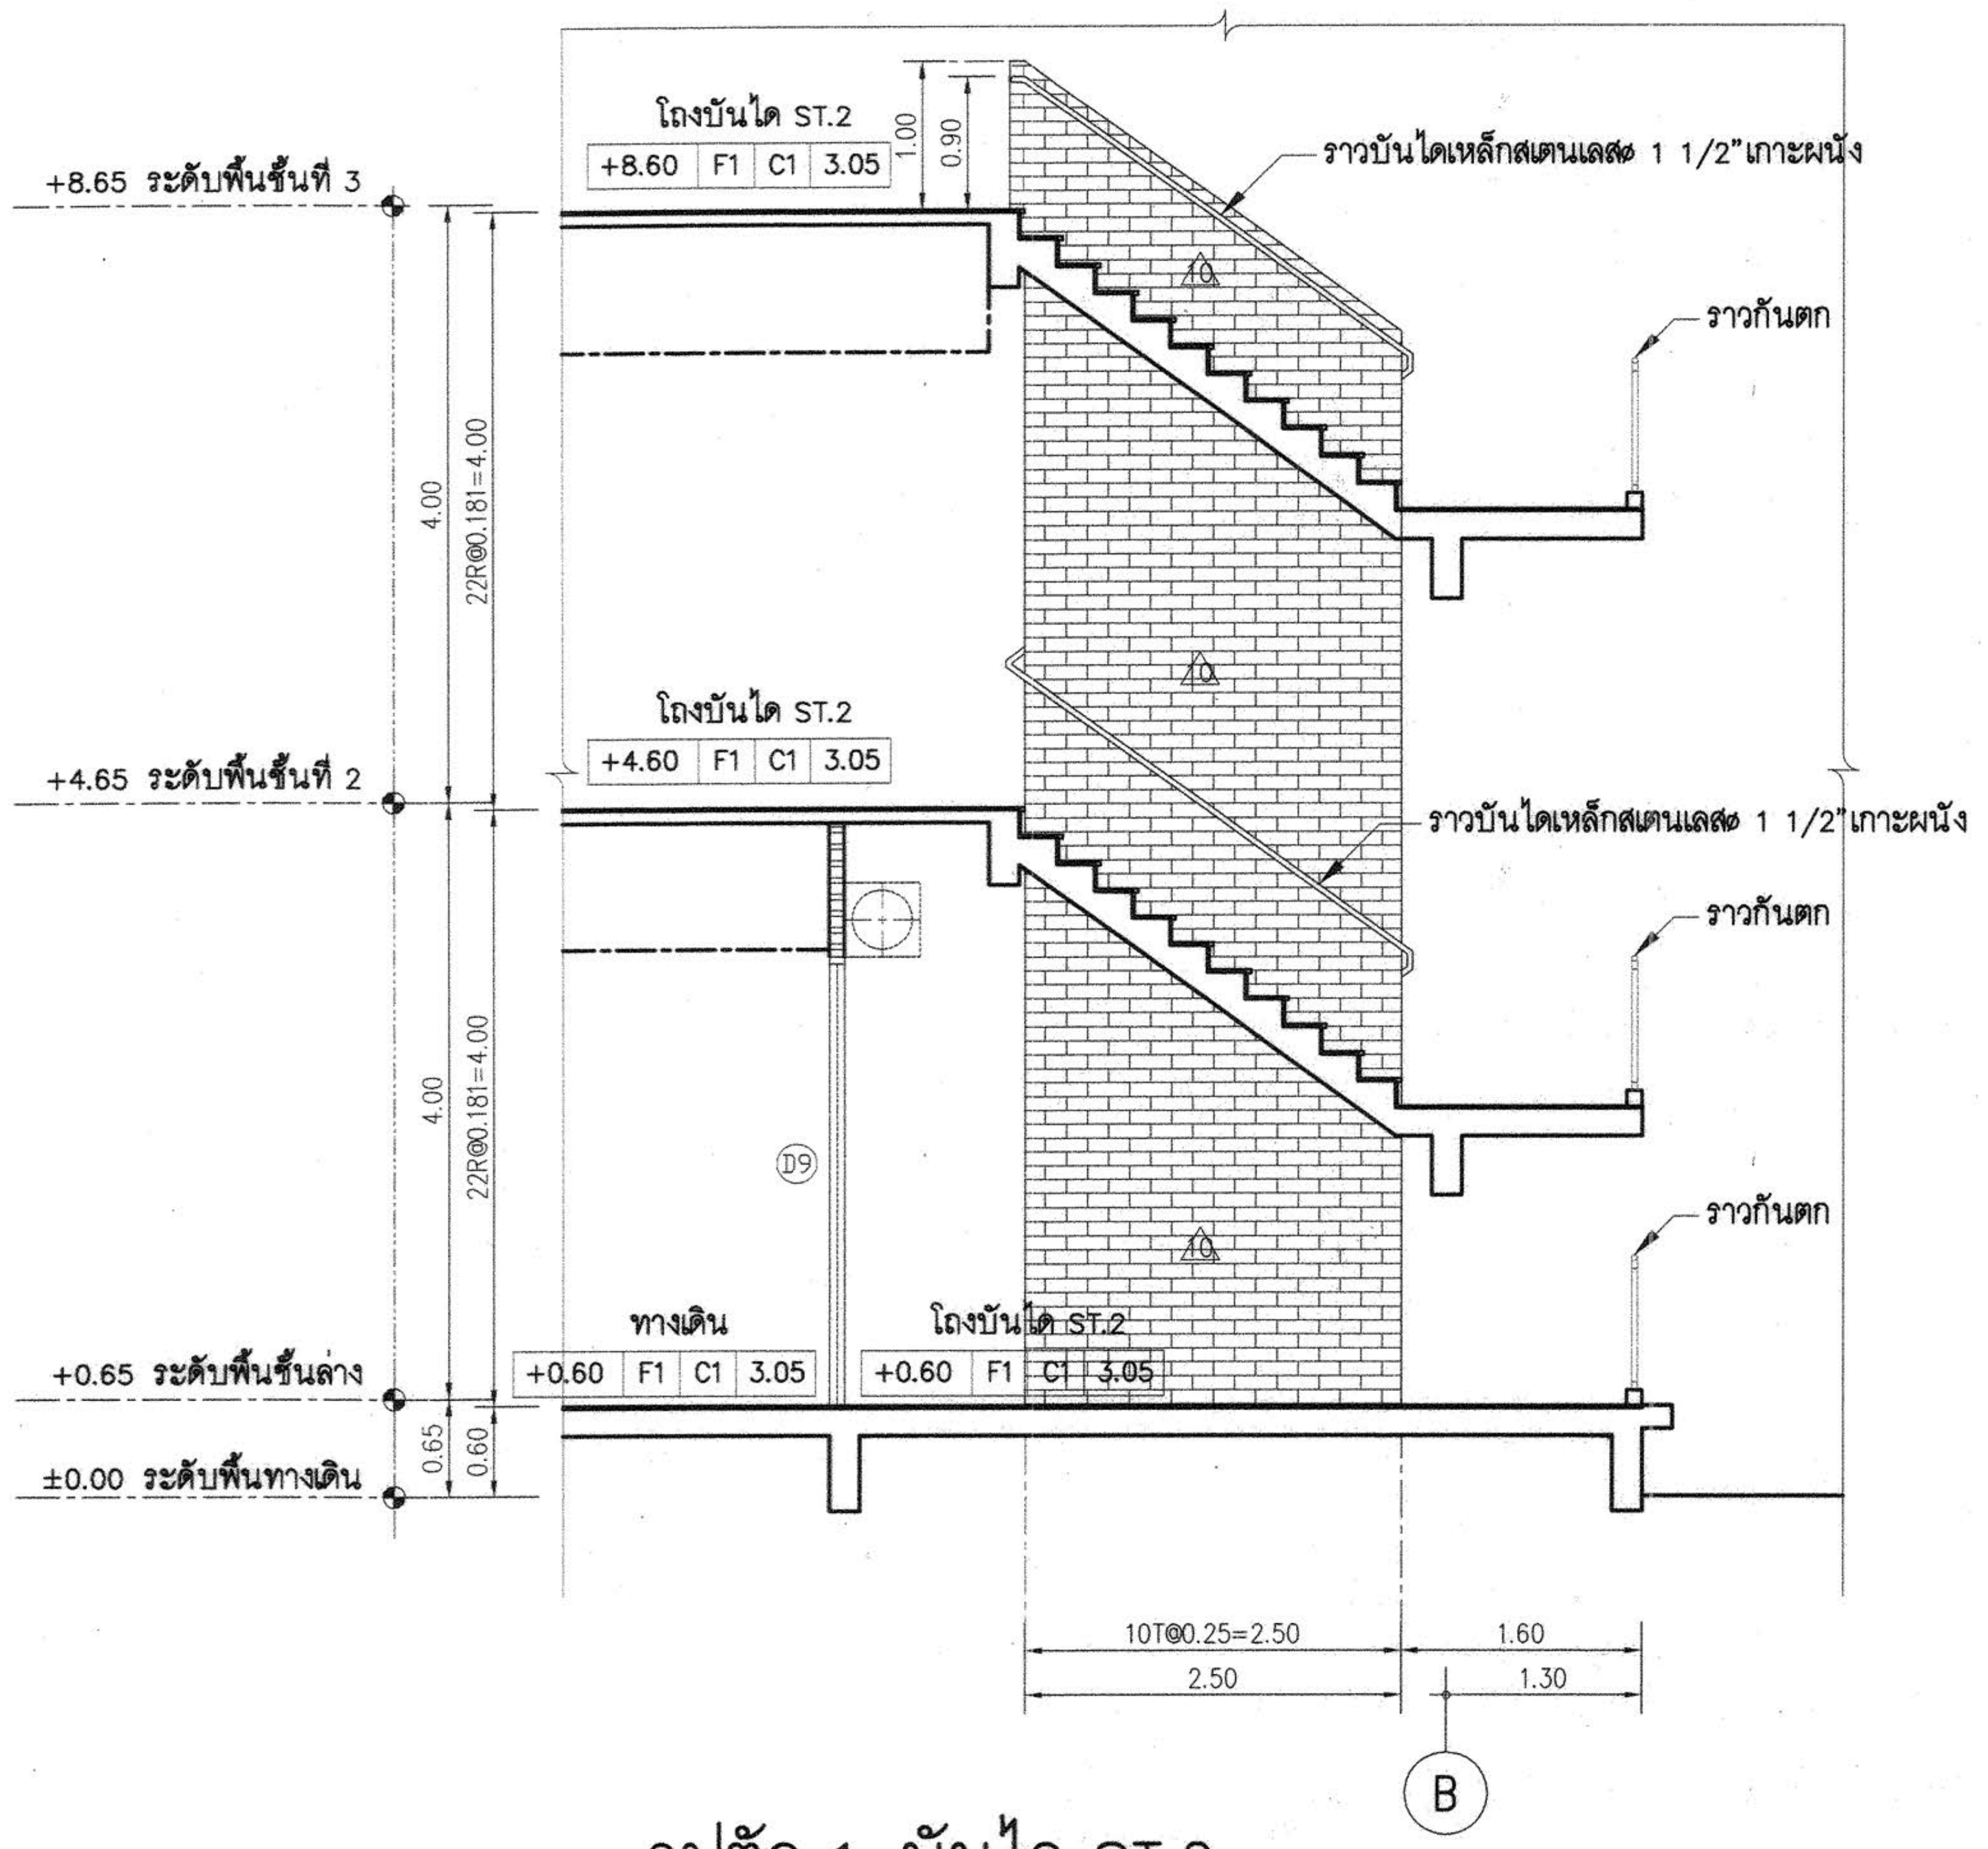

รูปตัด 1 บันได ST.2

มาตราส่วน 1:50

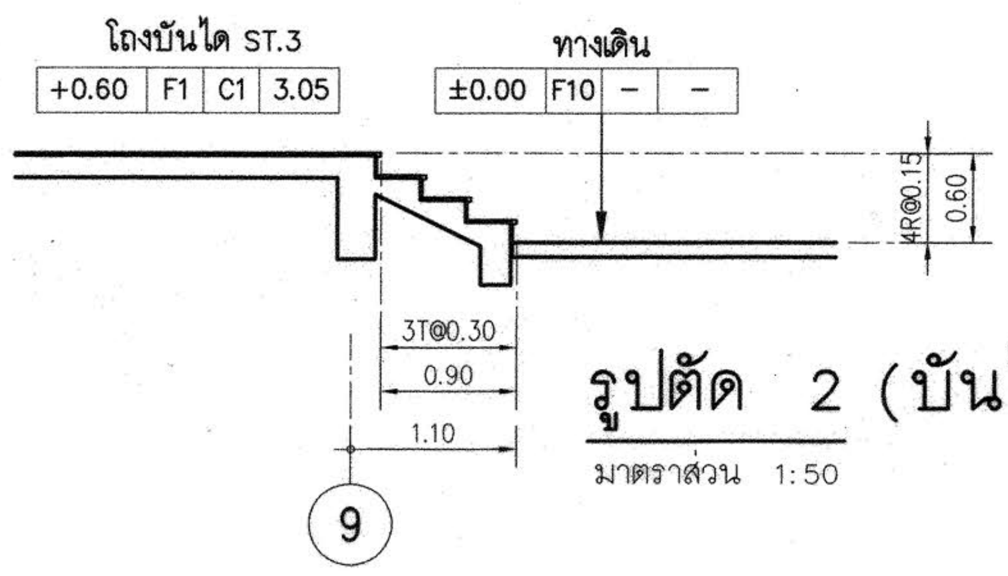

รูปตัด 2 (บันได ST.3)

มาตราส่วน 1:50

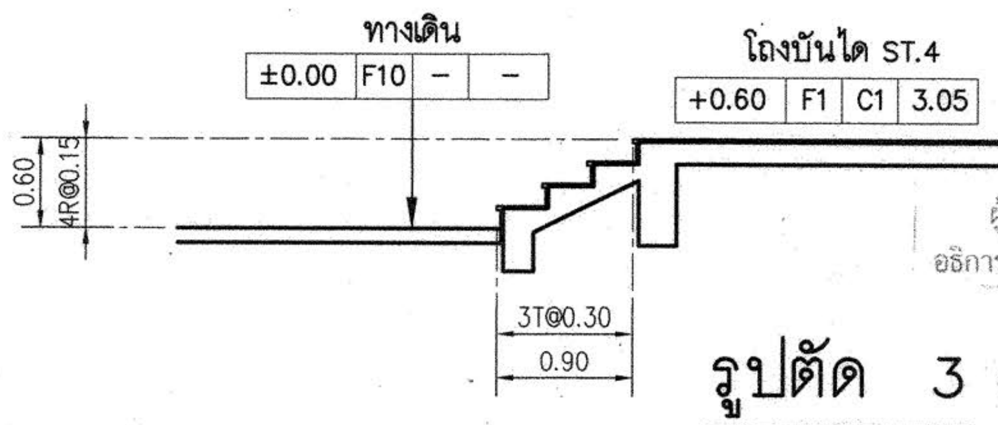

รูปตัด 3 (บันได ST.4)

มาตราส่วน 1:50

ผู้ช่วยศาสตราจารย์ วิโรจน์ ลิ้มไขแสง
อธิการบดีมหาวิทยาลัยเทคโนโลยีราชมงคลอีสาน

โครงการ

อาคารปฏิบัติการพื้นฐานทั่วไปและวิชาชีพ
ตำบลหนองระเวียง อำเภอเมือง จังหวัดนครราชสีมา

ATT CONSULTANTS CO.,LTD.
บริษัท เอทีที คอนซัลแตนท์ จำกัด
151 อาคารทิม หมู่ 12 ถนน นวลจันทร์ แขวงนวลจันทร์ เขตบึงกุ่ม กรุงเทพฯ 10230
โทรศัพท์ 02-5099050-6 โทรสาร 02-5099059 E-mail : att@attconsult.com

สถานที่ก่อสร้าง

ศูนย์การศึกษาหนองระเวียง เลขที่ 77 หมู่ 7
ตำบลหนองระเวียง อำเภอเมือง จังหวัดนครราชสีมา

สถาปนิก	**เลขทะเบียน ผู้ประกอบวิชาชีพ**	**ลายมือชื่อ**
กิตติพันธุ์ เสรีวิริยะกุล	สสถ.2462	
กศินร์ ศรศรี	ภสถ.10316	
นิธิสิทธิ์ ขาวสะอาด	ภสถ.11869	
อรรถพร ศิริสัมพันธ์	ภสถ.12927	
วิศวกรโครงสร้าง	**เลขทะเบียน ผู้ประกอบวิชาชีพ**	**ลายมือชื่อ**
วีรมน นพจินดา	สย. 9491	
อิสระ เคนชมภู	ภย. 53690	
ศักดา ชมภูยันต์	ภย. 58585	
วิศวกรไฟฟ้า	**เลขทะเบียน ผู้ประกอบวิชาชีพ**	**ลายมือชื่อ**
นริศร์ เด่นไพบูลย์	วฟก. 820	นริศ
ธีระศักดิ์ สุภาพ	ภฟก. 32899	
พรชัย มีทุนกิจ	ภฟก. 40644	พรชัย
ธนพงศ์ เกิดสุข	ภฟก. 45953	ธนพงศ์
นิติพัฒน์ สุรีย์พงษ์	ภฟก. 47233	นิติพัฒน์
วิศวกรสุขาภิบาล	**เลขทะเบียน ผู้ประกอบวิชาชีพ**	**ลายมือชื่อ**
สุรินทร์ สุขสง่า	สก. 3038	สุรินทร์ สุขสง่า
วิศวกรสิ่งแวดล้อม	**เลขทะเบียน ผู้ประกอบวิชาชีพ**	**ลายมือชื่อ**
วิทยา ต่อสุวรรณ์	ภส. 1549	
ผู้จัดการโครงการ	**เลขทะเบียน ผู้ประกอบวิชาชีพ**	**ลายมือชื่อ**
นริศร์ เด่นไพบูลย์	วฟก. 820	นริศ

คำแนะนำ

1. แบบก่อสร้างนี้เป็นทรัพย์สินของมหาวิทยาลัยเทคโนโลยีราชมงคลอีสานนครราชสีมา หรือส่วนงานที่เกี่ยวข้อง ใช้เพื่อจุดประสงค์ตามความต้องการของมหาวิทยาลัย ฯ เท่านั้น ห้ามนำไปใช้ในกิจการอื่นก่อนได้รับอนุญาต
2. ให้ใช้ค่าตัวเลขที่กำหนดไว้เท่านั้น ห้ามวัดจากแบบ
3. ระยะต่างๆในแบบหากขัดแย้งกับระยะในสถานที่จริงให้ปรับให้เข้ากับสถานที่จริง โดยผู้รับจ้างต้องได้รับอนุญาตจากสถาปนิกผู้ออกแบบ
4. ก่อนการปฏิบัติงานในแต่ละงาน ผู้รับจ้างต้องเสนอแบบ SHOP DRAWING ต่อผู้ควบคุมงานและคณะกรรมการตรวจการจ้างพิจารณาเพื่อขออนุมัติก่อนการดำเนินงานทุกครั้ง

ตรวจ :

....
รักษาราชการแทนผู้อำนวยการกองกลาง

อนุมัติ :

....
(ผศ.ดร.วิโรจน์ ลิ้มไขแสง)
อธิการบดี
มหาวิทยาลัยเทคโนโลยีราชมงคลอีสาน

ชื่ออาคาร : ส่วน C
(ส่วนเทคโนโลยีนานาชาติบริหารธุรกิจ และศิลปกรรมศาสตร์)

ชื่อแบบ :

แบบขยายบันได ST.2 , ST.3 , ST.4

เขียนโดย :	**วันที่**	24 ก.ย 2558
	มาตราส่วน	A1= 1:50 A3= 1:100
ตรวจสอบโดย :	**เลขทะเบียน ผู้ประกอบวิชาชีพ**	**ลายมือชื่อ**
อานนท์ กุลฤดีฤทธา	**สย. 4536**	
หมายเลขของแบบ		**แก้ไขครั้งที่**
RMUTI-C-AR-70-02		

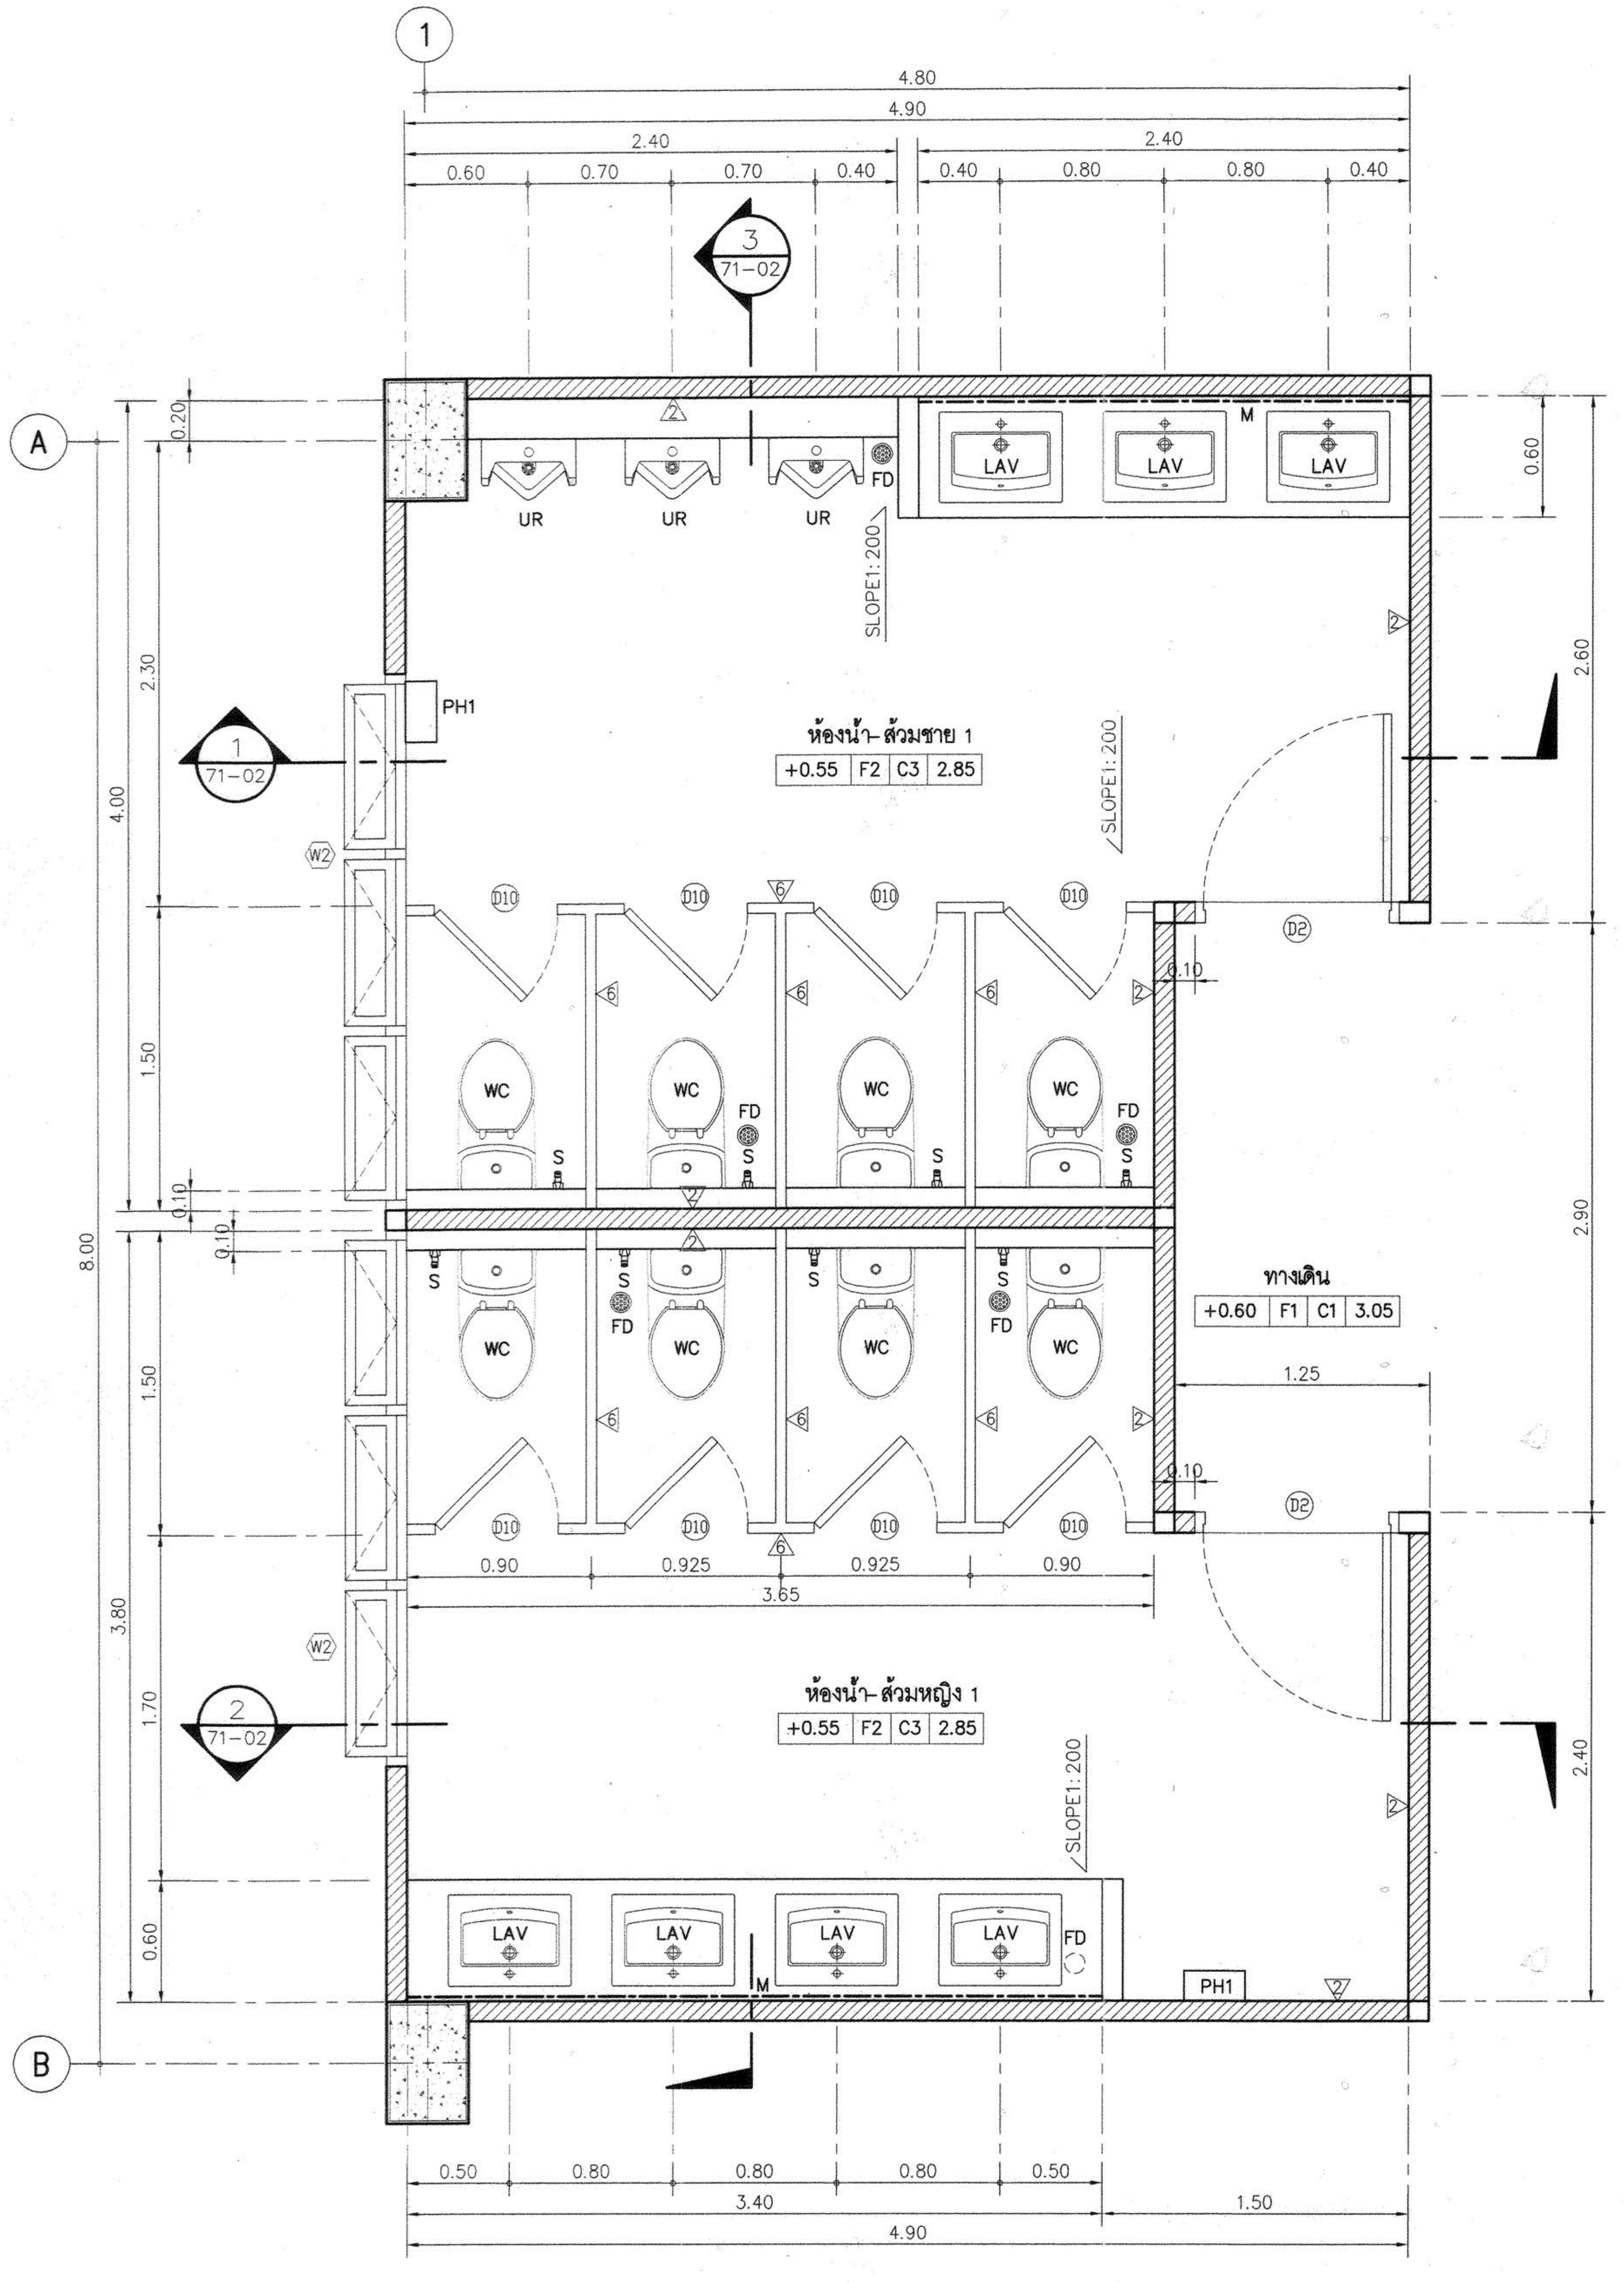

แปลนขยายห้องน้ำ-ส้วม 1 (อาคาร C)

มาตราส่วน 1:25

รายการสุขภัณฑ์

สัญลักษณ์	รายการ	สัญลักษณ์	รายการ
WC	โถสุขภัณฑ์นั่งราบชนิดฟลัชแท็งค์	PH1	ที่ใส่กระดาษชำระ แบบม้วนใหญ่
LAV	อ่างล้างหน้าชนิดฝังบนเคาน์เตอร์	PH2	ที่ใส่กระดาษชำระ
M	กระจกเงาอย่างดี ขนาดตามแบบ	TH	ห่วงแขวนผ้า
UR	โถปัสสาวะชาย	S	ฝักบัวชำระ พร้อมขอแขวน
SH	ฝักบัวอาบน้ำแบบผสมชนิดสายอ่อน	FD	รูระบายน้ำที่พื้น พร้อมฝาตะแกรงอย่างดี
SP	ที่วางสบู่		

แบบขยายวงกบ

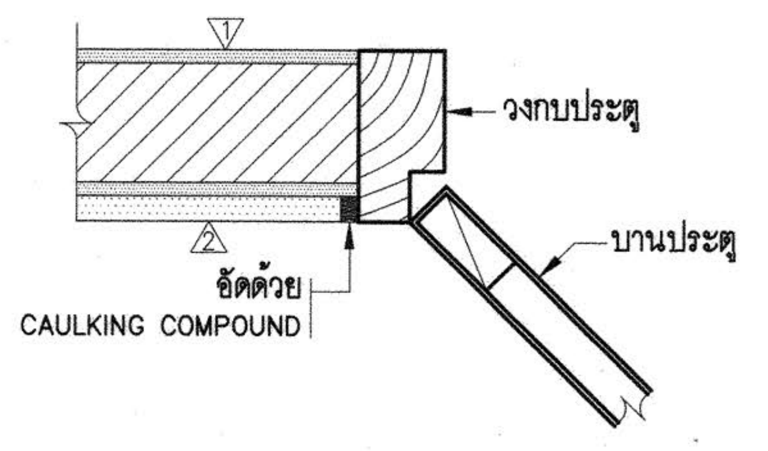

งานอาคารสถานที่และยานพาหนะ
กองกลาง
มหาวิทยาลัยเทคโนโลยีราชมงคลอีสาน

ผู้ช่วยศาสตราจารย์ วิโรจน์ ลิ้มไขแสง
อธิการบดีมหาวิทยาลัยเทคโนโลยีราชมงคลอีสาน

โครงการ

อาคารปฏิบัติการพื้นฐานทั่วไปและวิชาชีพ
ตำบลหนองระเวียง อำเภอเมือง จังหวัดนครราชสีมา

ATT CONSULTANTS CO.,LTD.
บริษัท เอทีที คอนซัลแตนท์ จำกัด
151 อาคารทิม หมู่ 12 ถนน นวลจันทร์ แขวงนวลจันทร์ เขตบึงกุ่ม กรุงเทพฯ 10230
โทรศัพท์ 02-5099050-6 โทรสาร 02-5099059 E-mail : att@attconsult.com

สถานที่ก่อสร้าง

ศูนย์การศึกษาหนองระเวียง เลขที่ 77 หมู่ 7
ตำบลหนองระเวียง อำเภอเมือง จังหวัดนครราชสีมา

	เลขทะเบียนผู้ประกอบวิชาชีพ	ลายมือชื่อ
สถาปนิก		
กิตติพันธุ์ เสรีวิริยะกุล	สสถ.2462	
กศินร์ ศรศรี	ภสถ.10316	
นิธิสิทธิ์ ขาวสะอาด	ภสถ.11869	
อรรถพร ศิริสัมพันธ์	ภสถ.12927	
วิศวกรโครงสร้าง	**เลขทะเบียนผู้ประกอบวิชาชีพ**	**ลายมือชื่อ**
วีรมน นพจินดา	สย. 9491	
อิสระ เคนชมภู	ภย. 53690	
ศักดา ชมภูยันต์	ภย. 58585	
วิศวกรไฟฟ้า	**เลขทะเบียนผู้ประกอบวิชาชีพ**	**ลายมือชื่อ**
นริศร์ เด่นไพบูลย์	วฟก. 820	นริศร์
ธีระศักดิ์ สุภาพ	ภฟก. 32899	
พรชัย มิทุนกิจ	ภฟก. 40644	พรชัย
ธนพงศ์ เกิดสุข	ภฟก. 45953	ธนพงศ์
นิติพัฒน์ สุริย์พงษ์	ภฟก. 47233	นิติพัฒน์
วิศวกรสุขาภิบาล	**เลขทะเบียนผู้ประกอบวิชาชีพ**	**ลายมือชื่อ**
สุรินทร์ สุขสง่า	สก. 3038	สุรินทร์ สุขสง่า
วิศวกรสิ่งแวดล้อม	**เลขทะเบียนผู้ประกอบวิชาชีพ**	**ลายมือชื่อ**
วิทยา ต่อสุวรรณ์	ภส. 1549	
ผู้จัดการโครงการ	**เลขทะเบียนผู้ประกอบวิชาชีพ**	**ลายมือชื่อ**
นริศร์ เด่นไพบูลย์	วฟก. 820	นริศร์

คำแนะนำ

1. แบบก่อสร้างนี้เป็นทรัพย์สินของมหาวิทยาลัยเทคโนโลยีราชมงคลอีสานนครราชสีมา หรือส่วนงานที่เกี่ยวข้อง ใช้เพื่อจุดประสงค์ตามความต้องการของมหาวิทยาลัย ฯ เท่านั้น ห้ามนำไปใช้ในกิจการอื่นก่อนได้รับอนุญาต
2. ให้ใช้ค่าตัวเลขที่กำหนดไว้เท่านั้น ห้ามวัดจากแบบ
3. ระยะต่างๆในแบบหากขัดแย้งกับระยะในสถานที่จริงให้ปรับให้เข้ากับสถานที่จริง โดยผู้รับจ้างต้องได้รับอนุญาตจากสถาปนิกผู้ออกแบบ
4. ก่อนการปฏิบัติงานในแต่ละงาน ผู้รับจ้างต้องเสนอแบบ SHOP DRAWING ต่อผู้ควบคุมงานและคณะกรรมการตรวจการจ้างพิจารณาเพื่อขออนุมัติก่อนการดำเนินงานทุกครั้ง

ตรวจ :

....
รักษาราชการแทนผู้อำนวยการกองกลาง

อนุมัติ :

....
(ผศ.ดร.วิโรจน์ ลิ้มไขแสง)
อธิการบดี
มหาวิทยาลัยเทคโนโลยีราชมงคลอีสาน

ชื่ออาคาร : ส่วน C
(ส่วนเทคโนโลยีนานาชาติบริหารธุรกิจ และศิลปกรรมศาสตร์)

ชื่อแบบ :
แบบขยายห้องน้ำ-ส้วม 1

เขียนโดย :	**วันที่**	24 ก.ย. 2558
	มาตราส่วน	A1= 1:25 A3= 1:50
ตรวจสอบโดย :	**เลขทะเบียนผู้ประกอบวิชาชีพ**	**ลายมือชื่อ**
อานนท์ กุลฤดีฤทธา	**สย. 4536**	
หมายเลขของแบบ		**แก้ไขครั้งที่**
RMUTI-C-AR-71-01		

X:\02_PROJECT\15455_Rajamankala Isan\ส่งงานงวดที่ 3\15-09-58-อาคาร C\อาคาร C.dwg DATE;25/09/2558

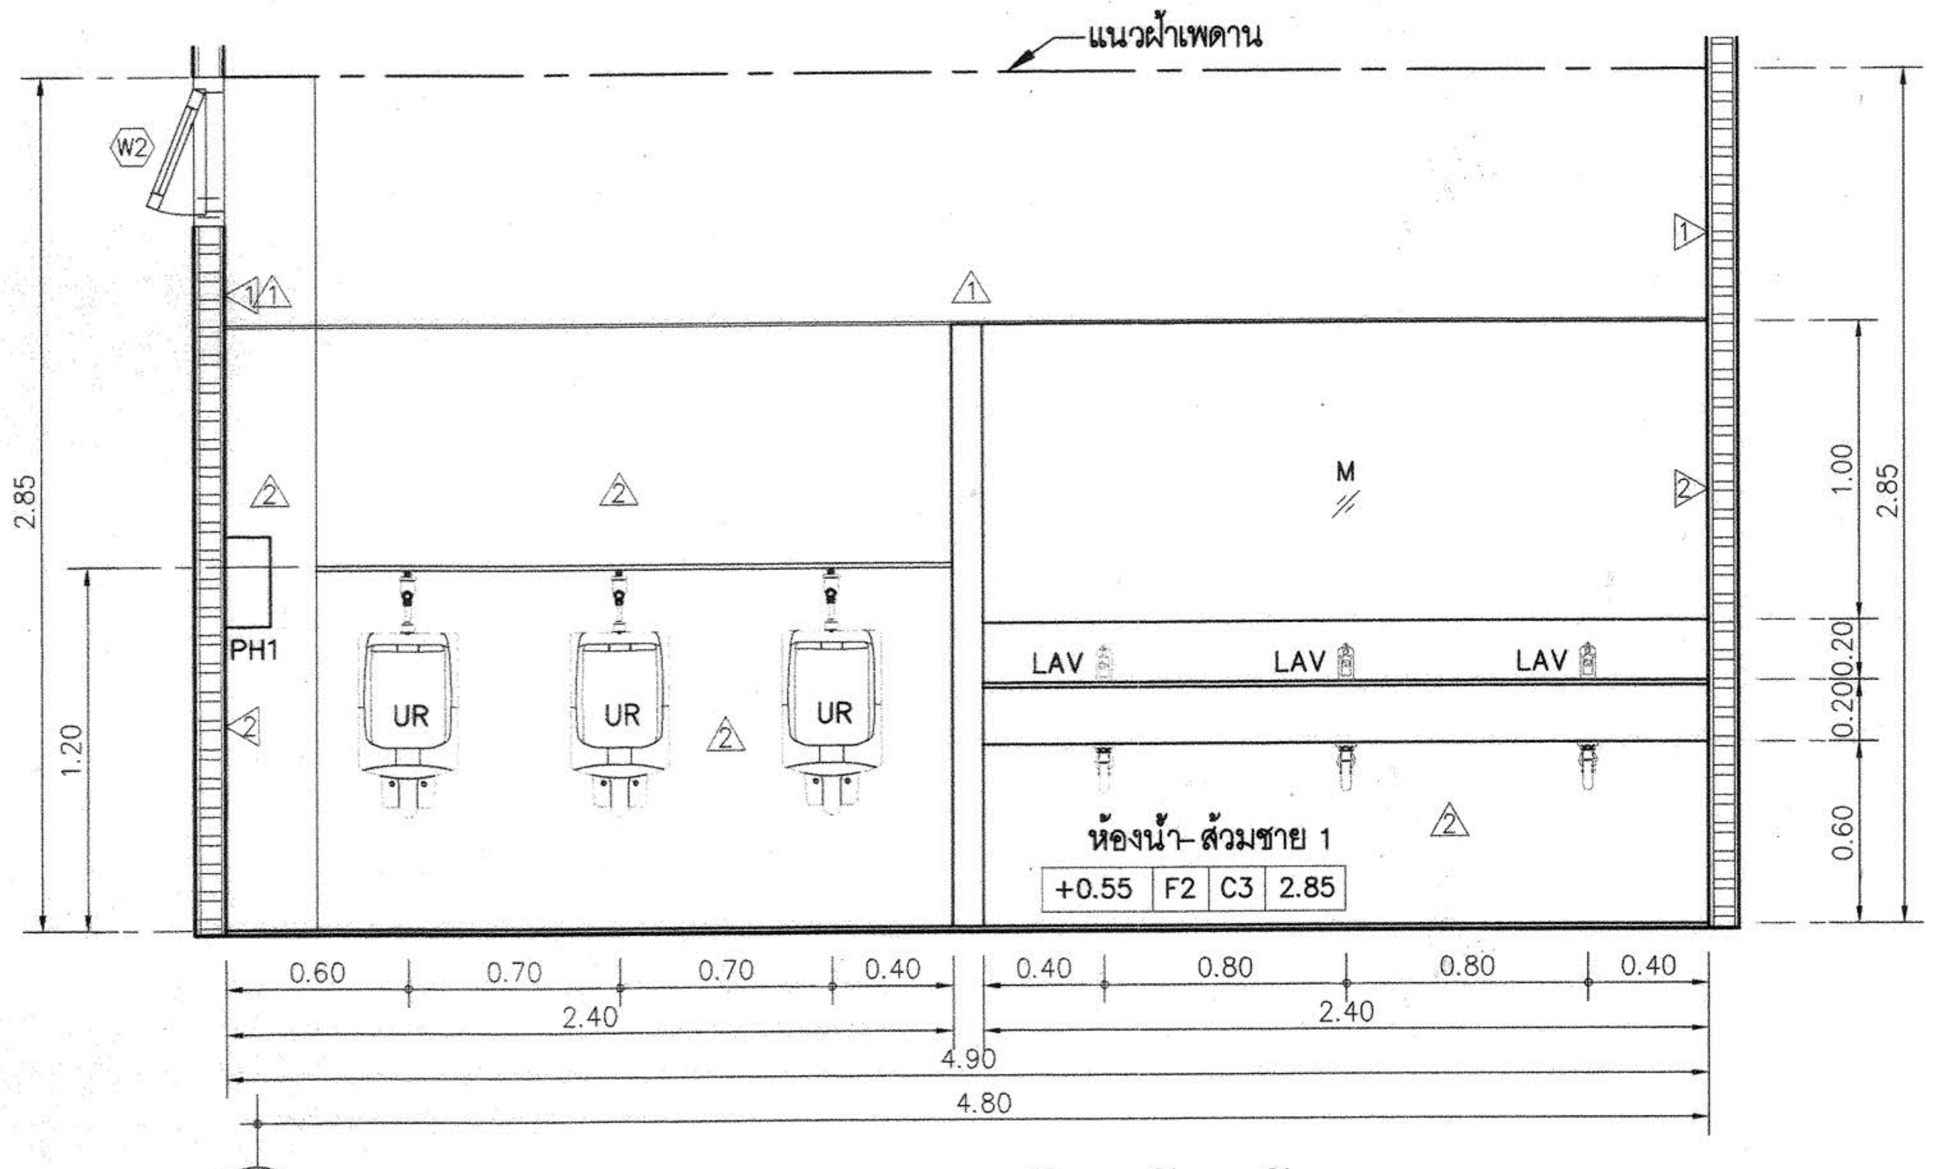

รูปตัด 1 (ห้องน้ำ-ส้วม 1)

มาตราส่วน 1:25

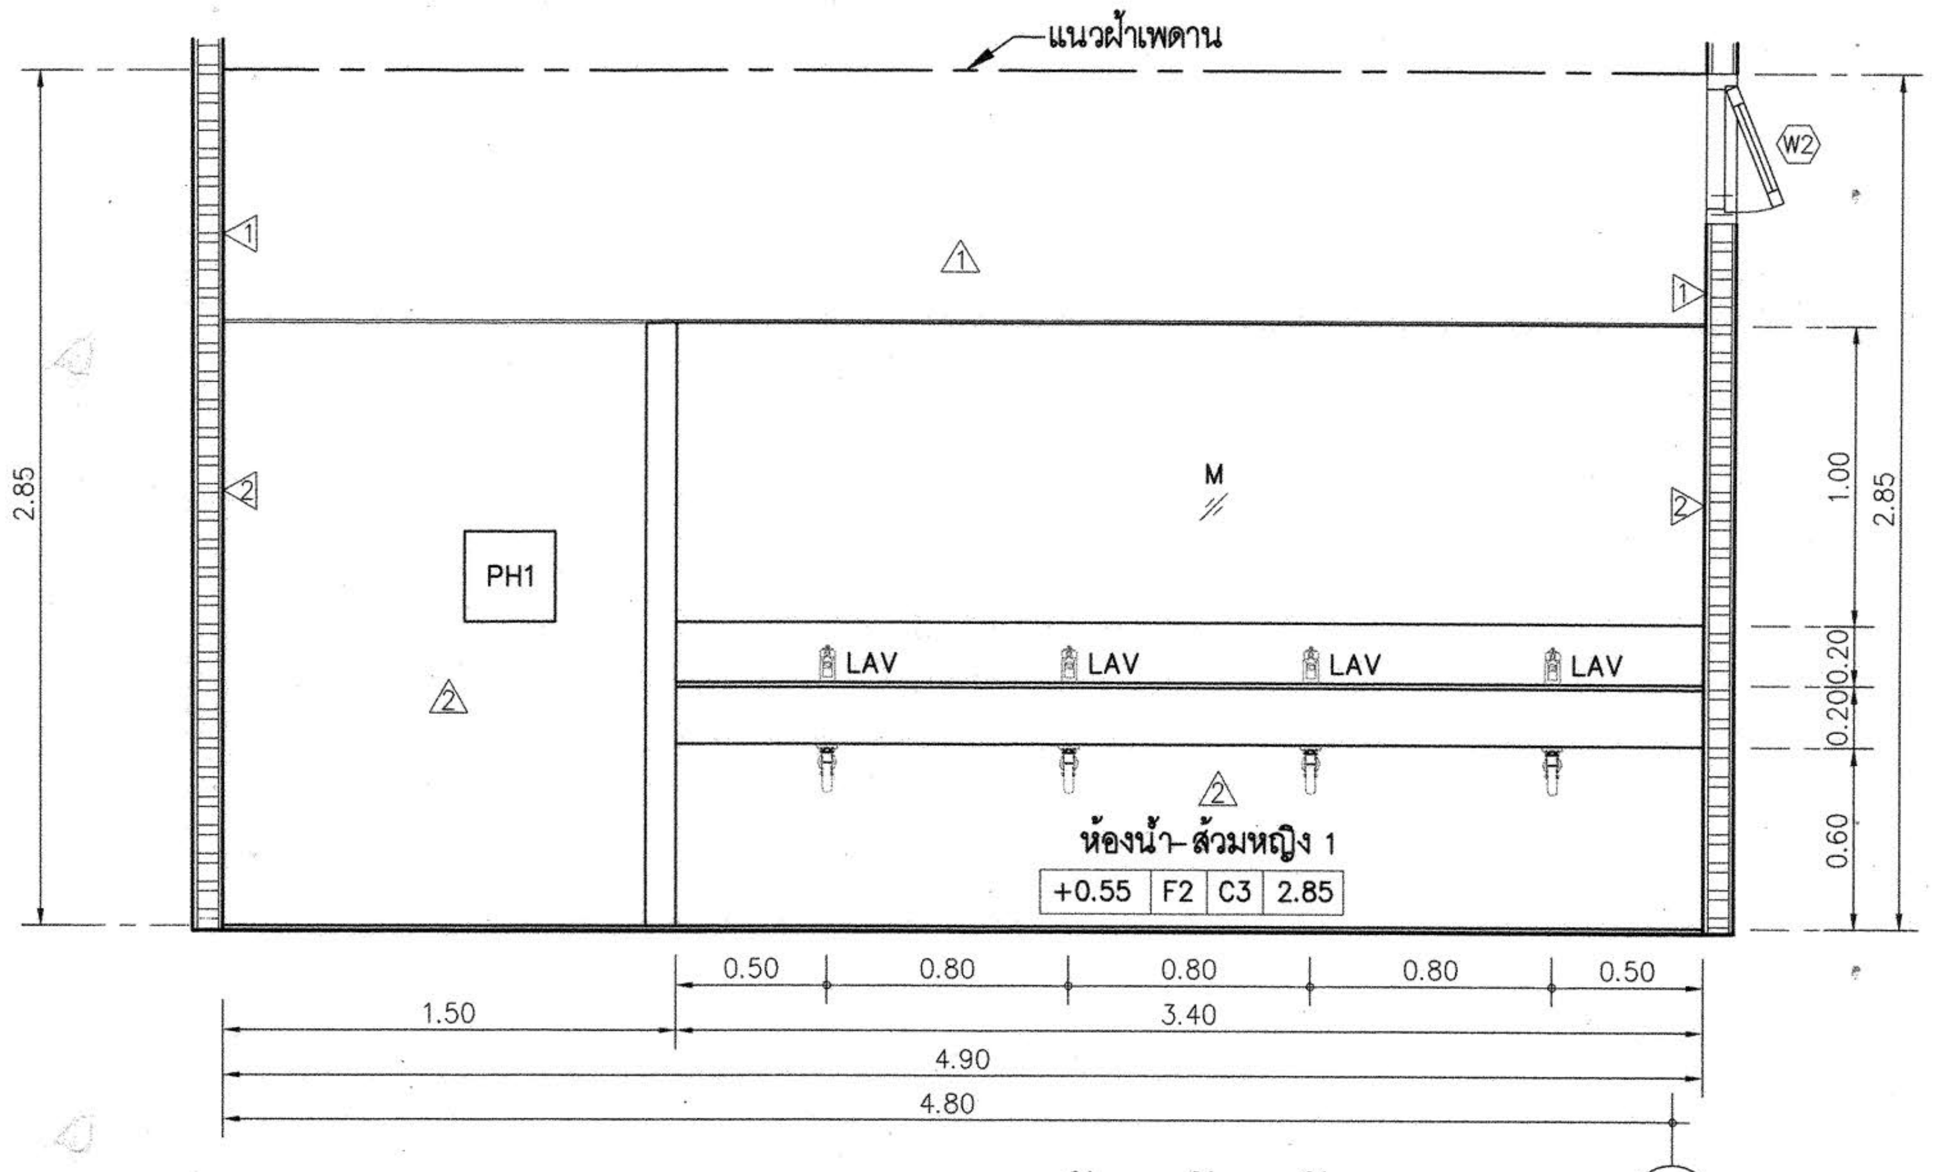

รูปตัด 2 (ห้องน้ำ-ส้วม 1)

มาตราส่วน 1:25

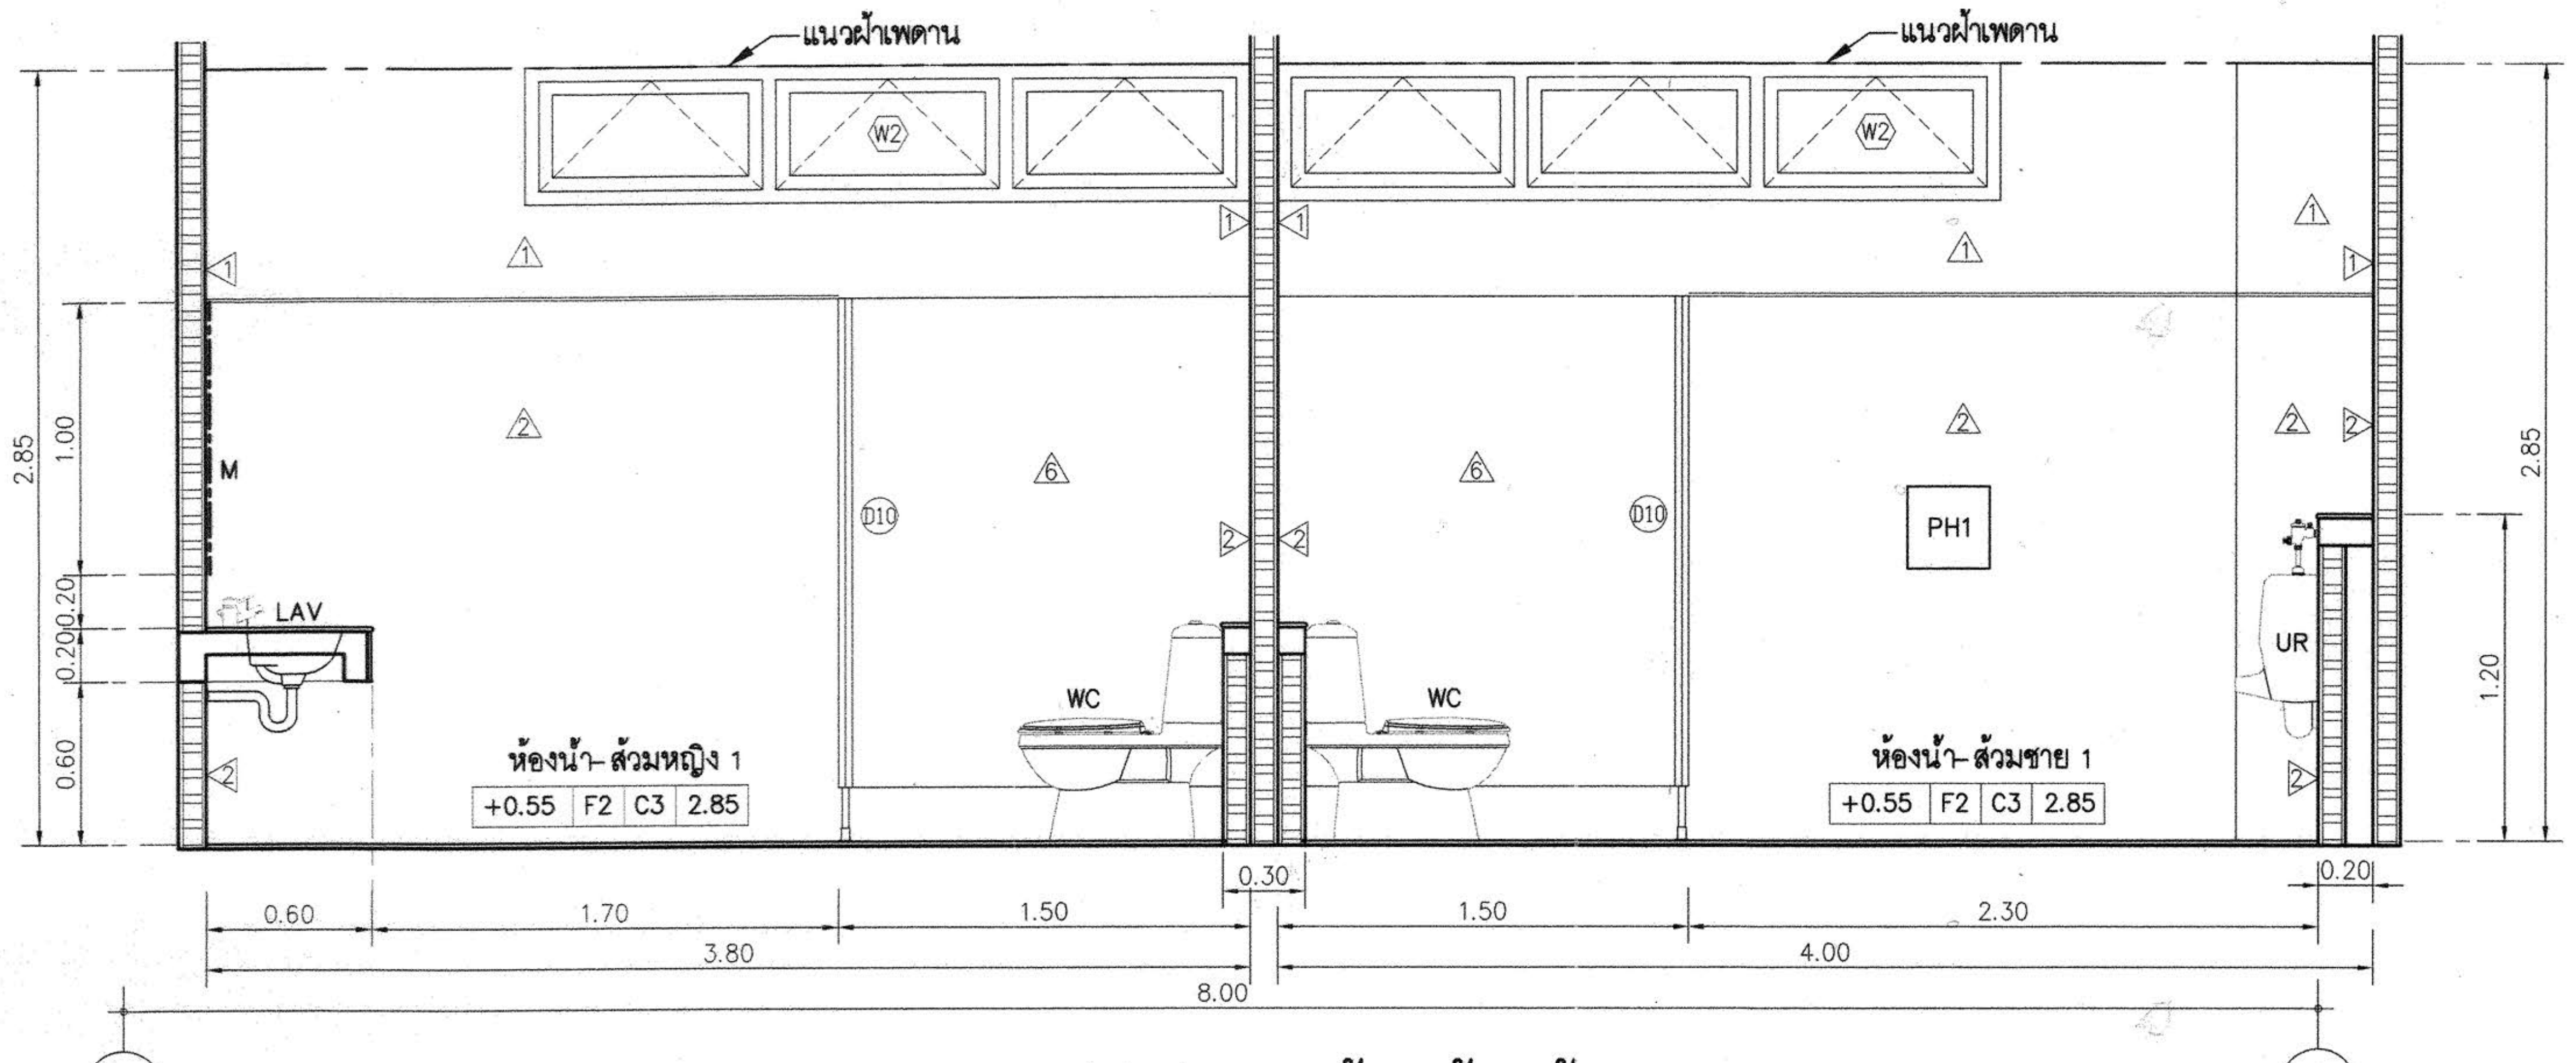

B

A

รูปตัด 3 (ห้องน้ำ-ส้วม 1)

มาตราส่วน 1:25

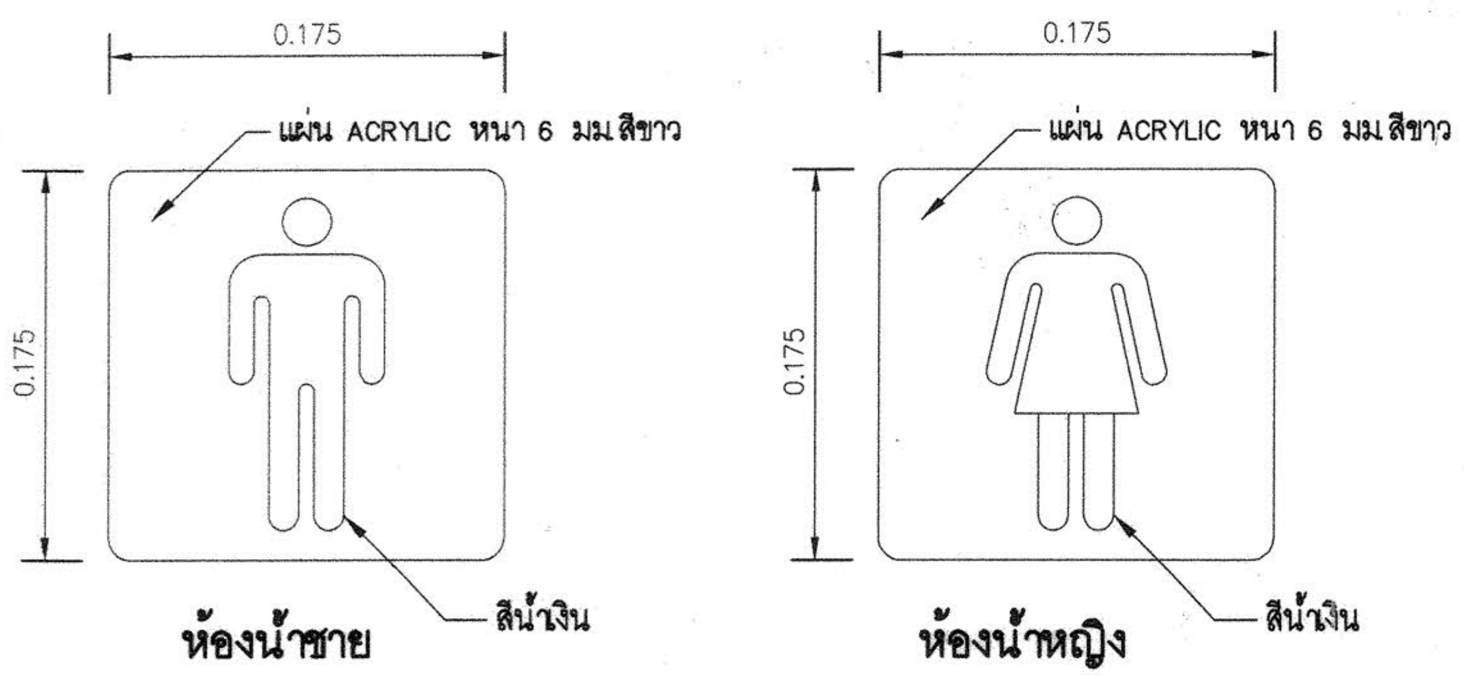

ห้องน้ำชาย

ห้องน้ำหญิง

แบบแสดงป้ายห้องน้ำ-ส้วม

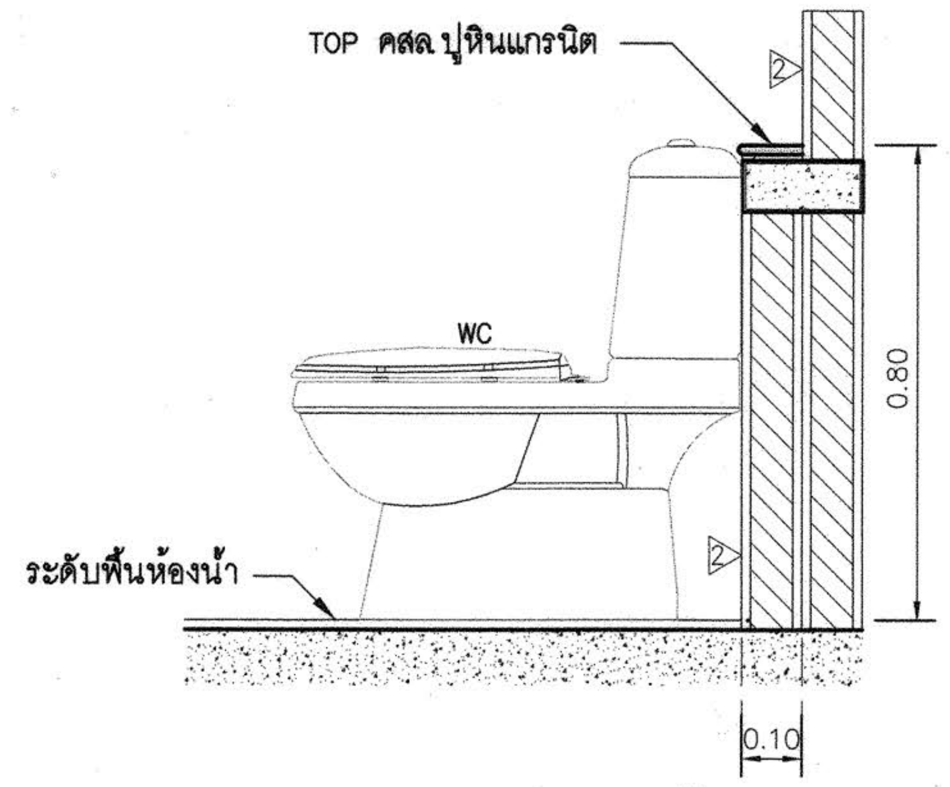

รูปตัดขยายโถส้วม

มาตราส่วน 1:12.5

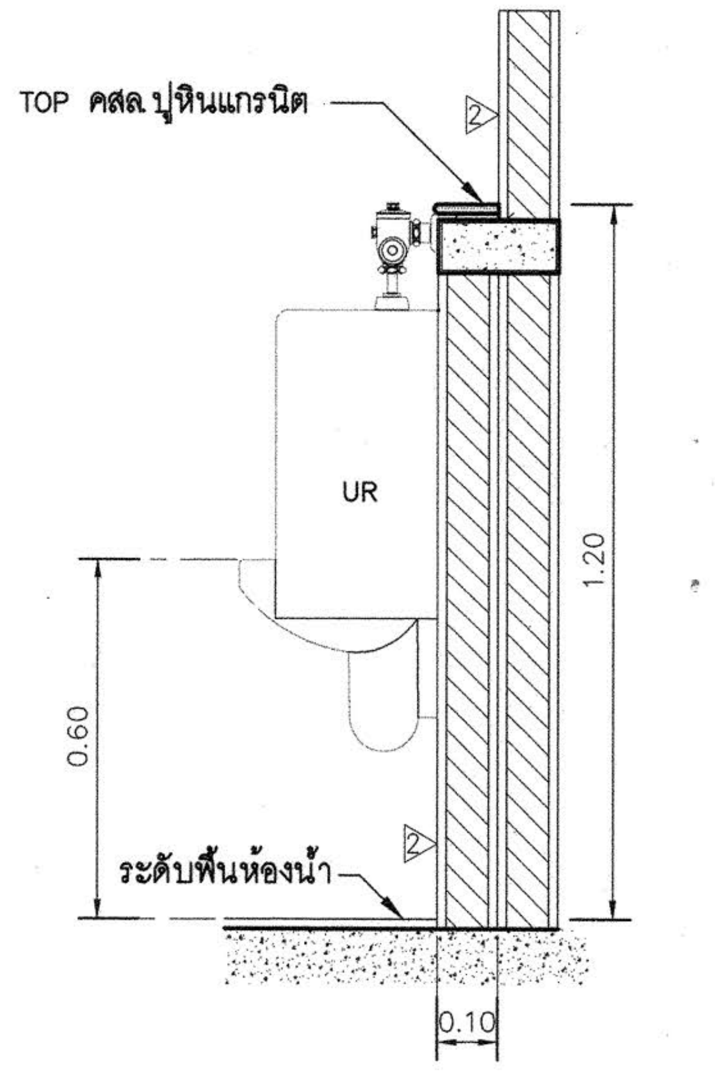

รูปตัดขยายโถปัสสาวะชาย

มาตราส่วน 1:12.5

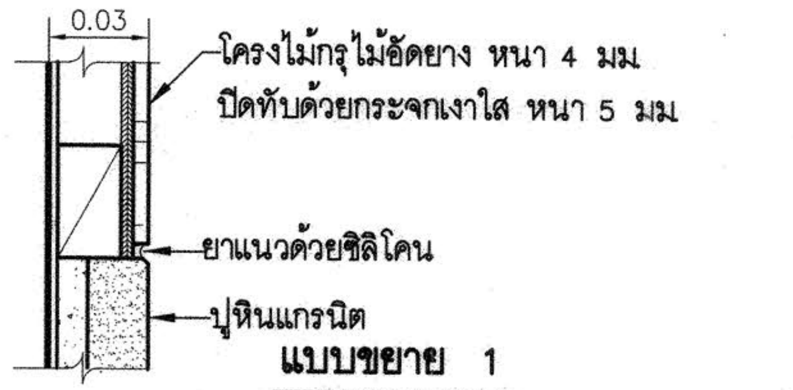

แบบขยาย 1

มาตราส่วน NTS.

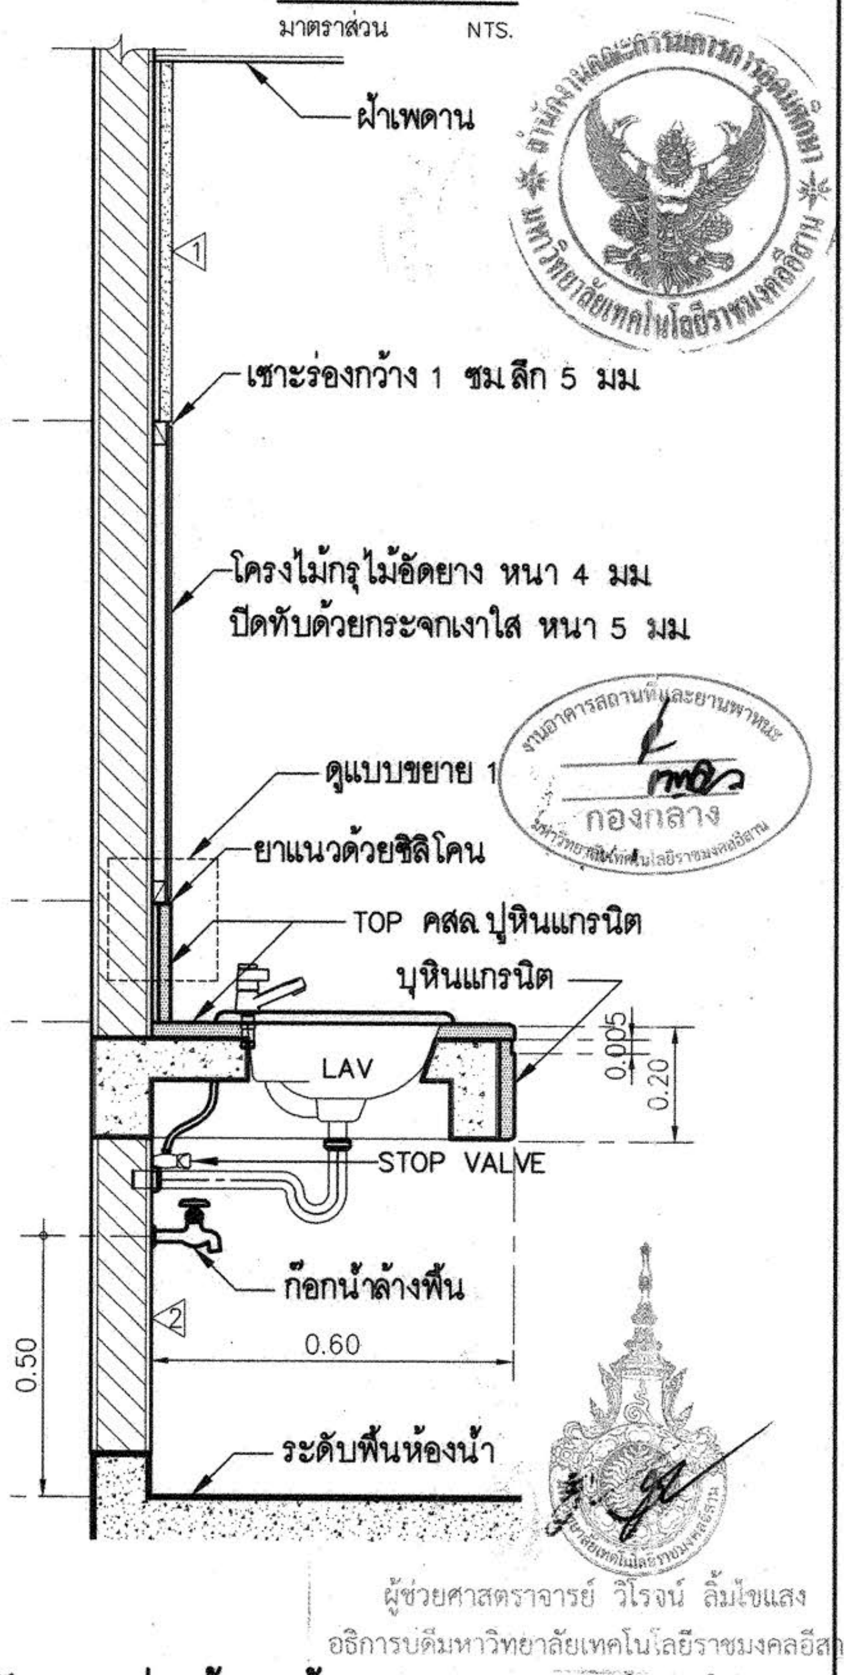

ผู้ช่วยศาสตราจารย์ วิโรจน์ ลิ้มไขแสง
อธิการบดีมหาวิทยาลัยเทคโนโลยีราชมงคลอีสาน

รูปตัดขยายอ่างล้างหน้าชนิดวางบนเคาน์เตอร์

มาตราส่วน 1:12.5

โครงการ

อาคารปฏิบัติการพื้นฐานทั่วไปและวิชาชีพ
ตำบลหนองระเวียง อำเภอเมือง จังหวัดนครราชสีมา

ATT CONSULTANTS CO.,LTD.
บริษัท เอทีที คอนซัลแตนท์ จำกัด
151 อาคารทิม หมู่ 12 ถนน นวลจันทร์ แขวงนวลจันทร์ เขตบึงกุ่ม กรุงเทพฯ 10230
โทรศัพท์ 02-5099050-6 โทรสาร 02-5099059 E-mail : att@attconsult.com

สถานที่ก่อสร้าง

ศูนย์การศึกษาหนองระเวียง เลขที่ 77 หมู่ 7
ตำบลหนองระเวียง อำเภอเมือง จังหวัดนครราชสีมา

สถาปนิก	**เลขทะเบียนผู้ประกอบวิชาชีพ**	**ลายมือชื่อ**
กิตติพันธุ์ เสรีวิริยะกุล	สสถ.2462	
กศินร์ ศรศรี	ภสถ.10316	
นิธิสิทธิ์ ขาวสะอาด	ภสถ.11869	
อรรถพร ศิริสัมพันธ์	ภสถ.12927	
วิศวกรโครงสร้าง	**เลขทะเบียนผู้ประกอบวิชาชีพ**	**ลายมือชื่อ**
วีรมน นพจินดา	สย. 9491	
อิสระ เคนชมภู	ภย. 53690	
ศักดา ชมภูยันต์	ภย. 58585	
วิศวกรไฟฟ้า	**เลขทะเบียนผู้ประกอบวิชาชีพ**	**ลายมือชื่อ**
นริศร์ เด่นไพบูลย์	วฟก. 820	นริศร์
ธีระศักดิ์ สุภาพ	ภฟก. 32899	
พรชัย มีทุนกิจ	ภฟก. 40644	พรชัย
ธนพงศ์ เกิดสุข	ภฟก. 45953	ธนพงศ์
นิติพัฒน์ สุริย์พงษ์	ภฟก. 47233	นิติพัฒน์
วิศวกรสุขาภิบาล	**เลขทะเบียนผู้ประกอบวิชาชีพ**	**ลายมือชื่อ**
สุรินทร์ สุขสง่า	สก. 3038	สุรินทร์
วิศวกรสิ่งแวดล้อม	**เลขทะเบียนผู้ประกอบวิชาชีพ**	**ลายมือชื่อ**
วิทยา ต่อสุวรรณ์	ภส. 1549	
ผู้จัดการโครงการ	**เลขทะเบียนผู้ประกอบวิชาชีพ**	**ลายมือชื่อ**
นริศร์ เด่นไพบูลย์	วฟก. 820	นริศร์

คำแนะนำ

1. แบบก่อสร้างนี้เป็นทรัพย์สินของมหาวิทยาลัยเทคโนโลยีราชมงคลอีสานนครราชสีมา หรือส่วนงานที่เกี่ยวข้อง ใช้เพื่อจุดประสงค์ตามความต้องการของมหาวิทยาลัย ฯ เท่านั้น ห้ามนำไปใช้ในกิจการอื่นก่อนได้รับอนุญาต
2. ให้ใช้ค่าตัวเลขที่กำหนดไว้เท่านั้น ห้ามวัดจากแบบ
3. ระยะต่างๆในแบบหากขัดแย้งกับระยะในสถานที่จริงให้ปรับให้เข้ากับสถานที่จริง โดยผู้รับจ้างต้องได้รับอนุญาตจากสถาปนิกผู้ออกแบบ
4. ก่อนการปฏิบัติงานในแต่ละงาน ผู้รับจ้างต้องเสนอแบบ SHOP DRAWING ต่อผู้ควบคุมงานและคณะกรรมการตรวจการจ้างพิจารณาเพื่อขออนุมัติก่อนการดำเนินงานทุกครั้ง

ตรวจ :

งานอาคารสถานที่และยานพาหนะ
กองกลาง

....
รักษาราชการแทนผู้อำนวยการกองกลาง

อนุมัติ :

....
(ผศ.ดร.วิโรจน์ ลิ้มไขแสง)
อธิการบดี
มหาวิทยาลัยเทคโนโลยีราชมงคลอีสาน

ชื่ออาคาร : ส่วน C
(ส่วนเทคโนโลยีนานาชาติบริหารธุรกิจ และศิลปกรรมศาสตร์)

ชื่อแบบ :

รูปตัดขยายห้องน้ำ-ส้วม 1

เขียนโดย :	**วันที่**	24 ก.ย. 2558
	มาตราส่วน	A1= 1:25 A3= 1:50
ตรวจสอบโดย :	**เลขทะเบียนผู้ประกอบวิชาชีพ**	**ลายมือชื่อ**
อานนท์ กุลฤดีฤทธา	สย. 4536	
หมายเลขของแบบ		**แก้ไขครั้งที่**
RMUTI-C-AR-71-02		

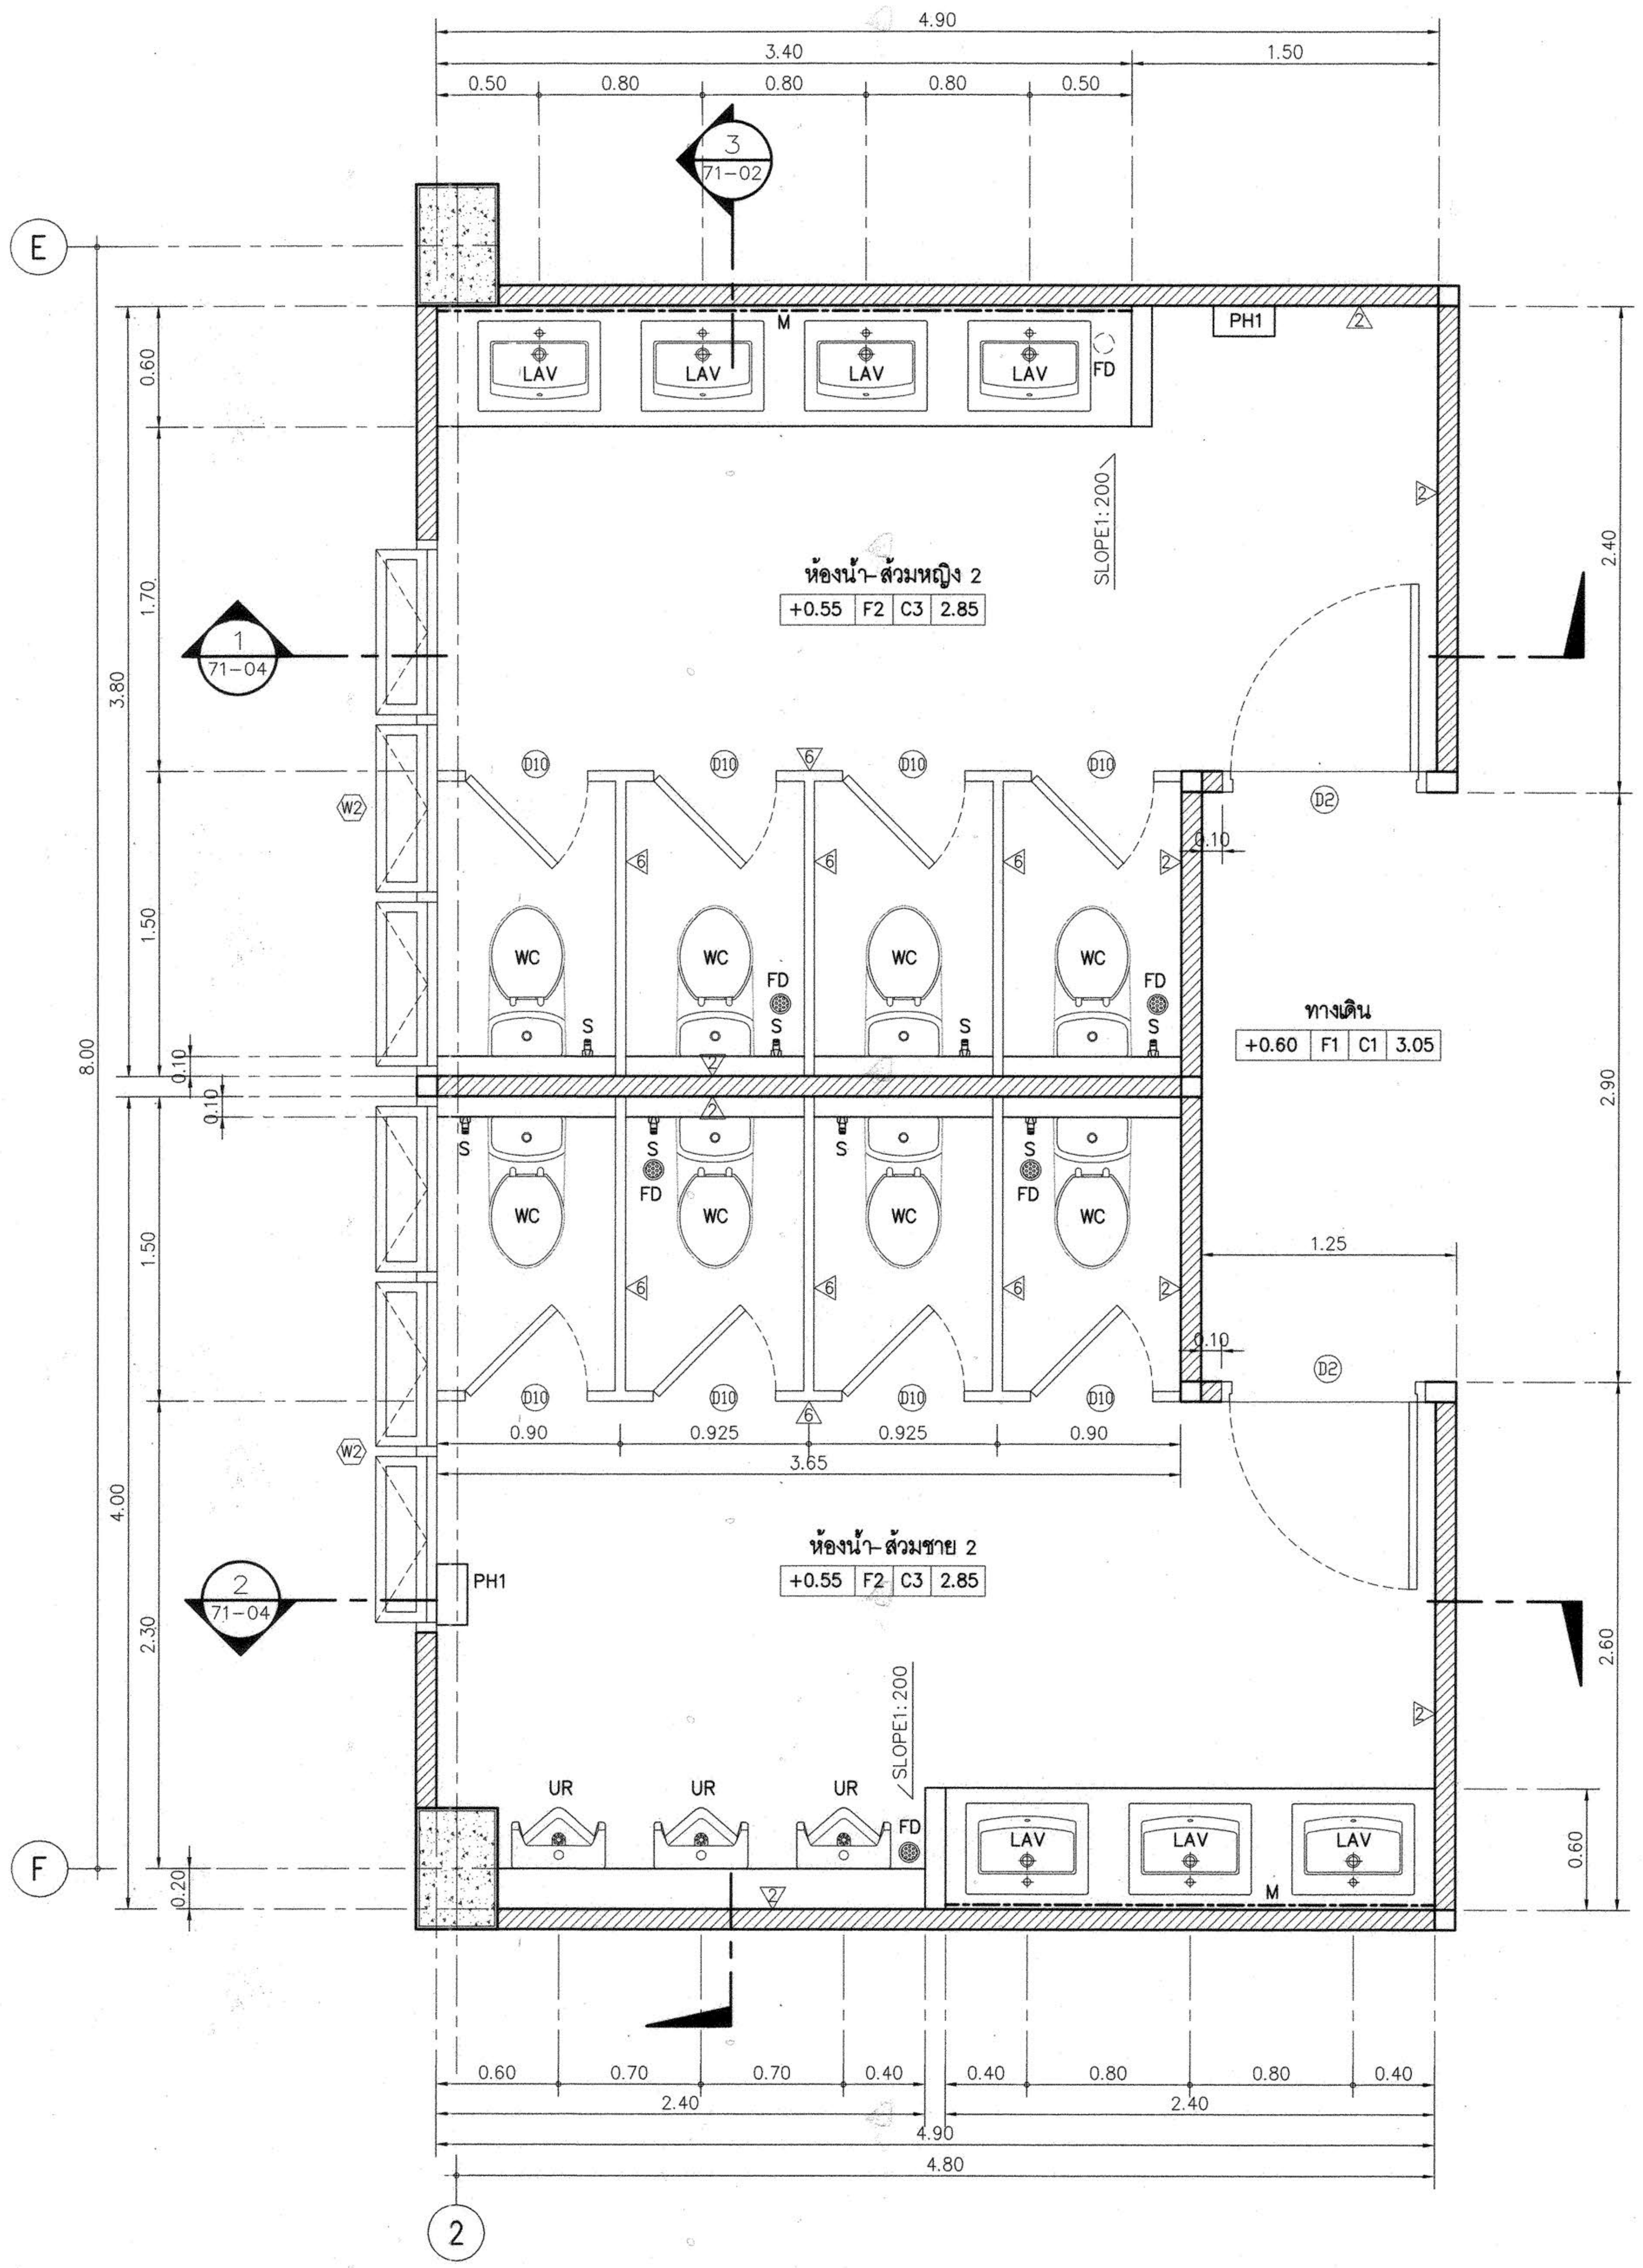

แปลนขยายห้องน้ำ- ส้วม 2 (อาคาร C)

มาตราส่วน 1:25

ผู้ช่วยศาสตราจารย์ วิโรจน์ ลิ้มไขแสง
อธิการบดีมหาวิทยาลัยเทคโนโลยีราชมงคลอีสาน

X: \02_PROJECT\15455_Rajamankala Isan\ส่งงานงวดที่ 3\15-09-58- อาคาร C\อาคาร C.dwg DATE;25/09/2558

โครงการ

อาคารปฏิบัติการพื้นฐานทั่วไปและวิชาชีพ
ตำบลหนองระเวียง อำเภอเมือง จังหวัดนครราชสีมา

ATT CONSULTANTS CO.,LTD.
บริษัท เอทีที คอนซัลแตนท์ จำกัด
151 อาคารทีม หมู่ 12 ถนน นวลจันทร์ แขวงนวลจันทร์ เขตบึงกุ่ม กรุงเทพฯ 10230
โทรศัพท์ 02-5099050-6 โทรสาร 02-5099059 E-mail : att@attconsult.com

สถานที่ก่อสร้าง

ศูนย์การศึกษาหนองระเวียง เลขที่ 77 หมู่ 7
ตำบลหนองระเวียง อำเภอเมือง จังหวัดนครราชสีมา

สถาปนิก	**เลขทะเบียน ผู้ประกอบวิชาชีพ**	**ลายมือชื่อ**
กิตติพันธุ์ เสรีวิริยะกุล	สสถ.2462	
กศินร์ ศรศรี	ภสถ.10316	
นิธิสิทธิ์ ขาวสะอาด	ภสถ.11869	
อรรถพร ศิริสัมพันธ์	ภสถ.12927	
วิศวกรโครงสร้าง	**เลขทะเบียน ผู้ประกอบวิชาชีพ**	**ลายมือชื่อ**
วีรมน นพจินดา	สย. 9491	
อิสระ เคนชมภู	ภย. 53690	
ศักดา ชมภูยันต์	ภย. 58585	
วิศวกรไฟฟ้า	**เลขทะเบียน ผู้ประกอบวิชาชีพ**	**ลายมือชื่อ**
นริศร์ เด่นไพบูลย์	วฟก. 820	
ธีระศักดิ์ สุภาพ	ภฟก. 32899	
พรชัย มิทุนกิจ	ภฟก. 40644	
ธนพงศ์ เกิดสุข	ภฟก. 45953	
นิติพัฒน์ สุริยพงษ์	ภฟก. 47233	
วิศวกรสุขาภิบาล	**เลขทะเบียน ผู้ประกอบวิชาชีพ**	**ลายมือชื่อ**
สุรินทร์ สุขสง่า	สก. 3038	
วิศวกรสิ่งแวดล้อม	**เลขทะเบียน ผู้ประกอบวิชาชีพ**	**ลายมือชื่อ**
วิทยา ต่อสุวรรณ์	ภส. 1549	
ผู้จัดการโครงการ	**เลขทะเบียน ผู้ประกอบวิชาชีพ**	**ลายมือชื่อ**
นริศร์ เด่นไพบูลย์	วฟก. 820	

คำแนะนำ

1. แบบก่อสร้างนี้เป็นทรัพย์สินของมหาวิทยาลัยเทคโนโลยีราชมงคลอีสานนครราชสีมา หรือส่วนงานที่เกี่ยวข้อง ใช้เพื่อจุดประสงค์ตามความต้องการของมหาวิทยาลัย ฯ เท่านั้น ห้ามนำไปใช้ในกิจการอื่นก่อนได้รับอนุญาต
2. ให้ใช้ค่าตัวเลขที่กำหนดไว้เท่านั้น ห้ามวัดจากแบบ
3. ระยะต่างๆในแบบหากขัดแย้งกับระยะในสถานที่จริงให้ปรับให้เข้ากับสถานที่จริง โดยผู้รับจ้างต้องได้รับอนุญาตจากสถาปนิกผู้ออกแบบ
4. ก่อนการปฏิบัติงานในแต่ละงาน ผู้รับจ้างต้องเสนอแบบ SHOP DRAWING ต่อผู้ควบคุมงานและคณะกรรมการตรวจการจ้างพิจารณาเพื่อขออนุมัติก่อนการดำเนินงานทุกครั้ง

ตรวจ :

กองกลาง

....
รักษาราชการแทนผู้อำนวยการกองกลาง

อนุมัติ :

....
(ผศ.ดร.วิโรจน์ ลิ้มไขแสง)
อธิการบดี
มหาวิทยาลัยเทคโนโลยีราชมงคลอีสาน

ชื่ออาคาร : ส่วน C
(ส่วนเทคโนโลยีนานาชาติบริหารธุรกิจ และศิลปกรรมศาสตร์)

ชื่อแบบ :
แบบขยายห้องน้ำ- ส้วม 2

เขียนโดย :	**วันที่**	24 ก.ย. 2558
	มาตราส่วน	A1= 1:25 A3= 1:50
ตรวจสอบโดย :	**เลขทะเบียน ผู้ประกอบวิชาชีพ**	**ลายมือชื่อ**
อานนท์ กุลฤดีฤทธา	**สย. 4536**	
หมายเลขของแบบ		**แก้ไขครั้งที่**
RMUTI-C-AR-71-03		

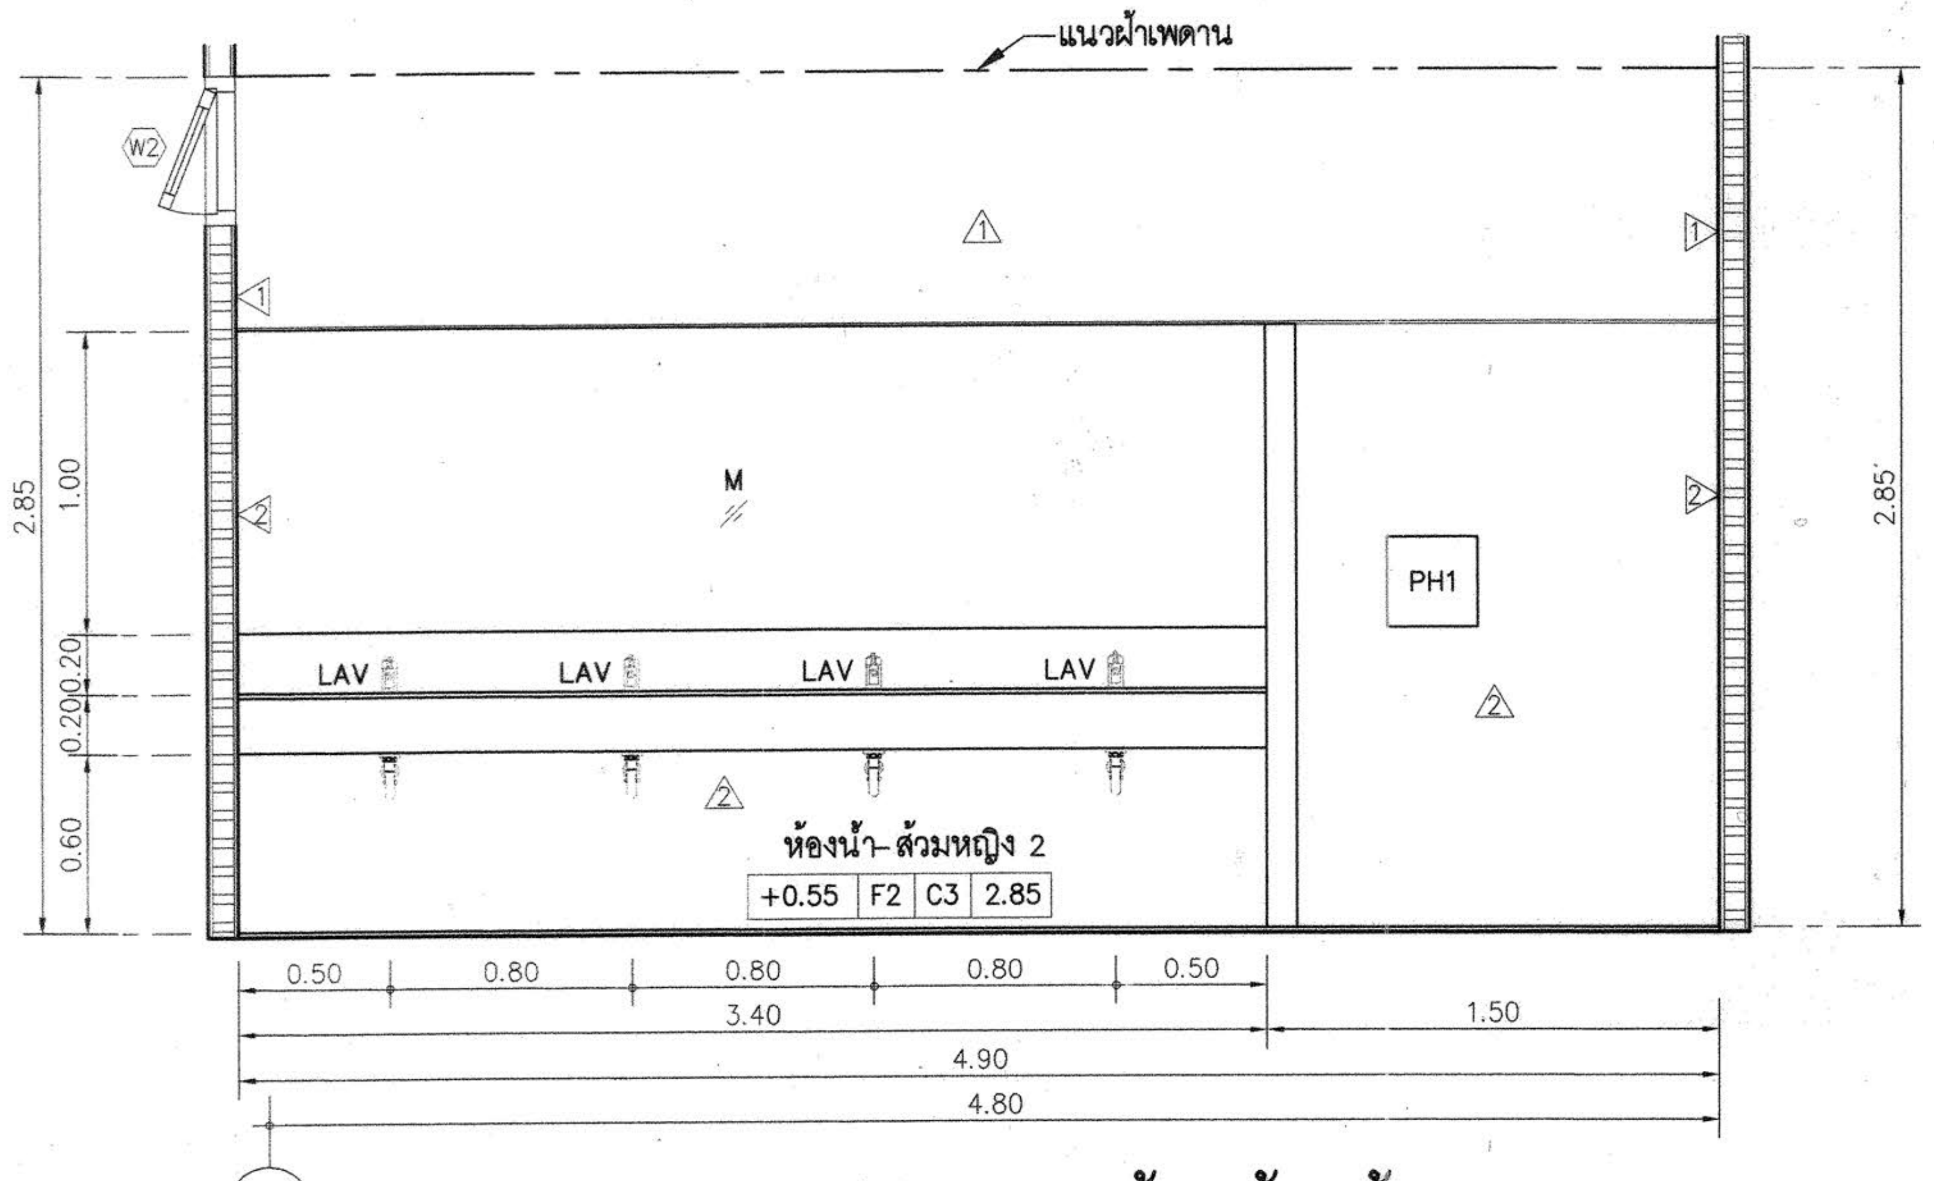

รูปตัด 1 (ห้องน้ำ- ส้วม 2)

มาตราส่วน 1:25

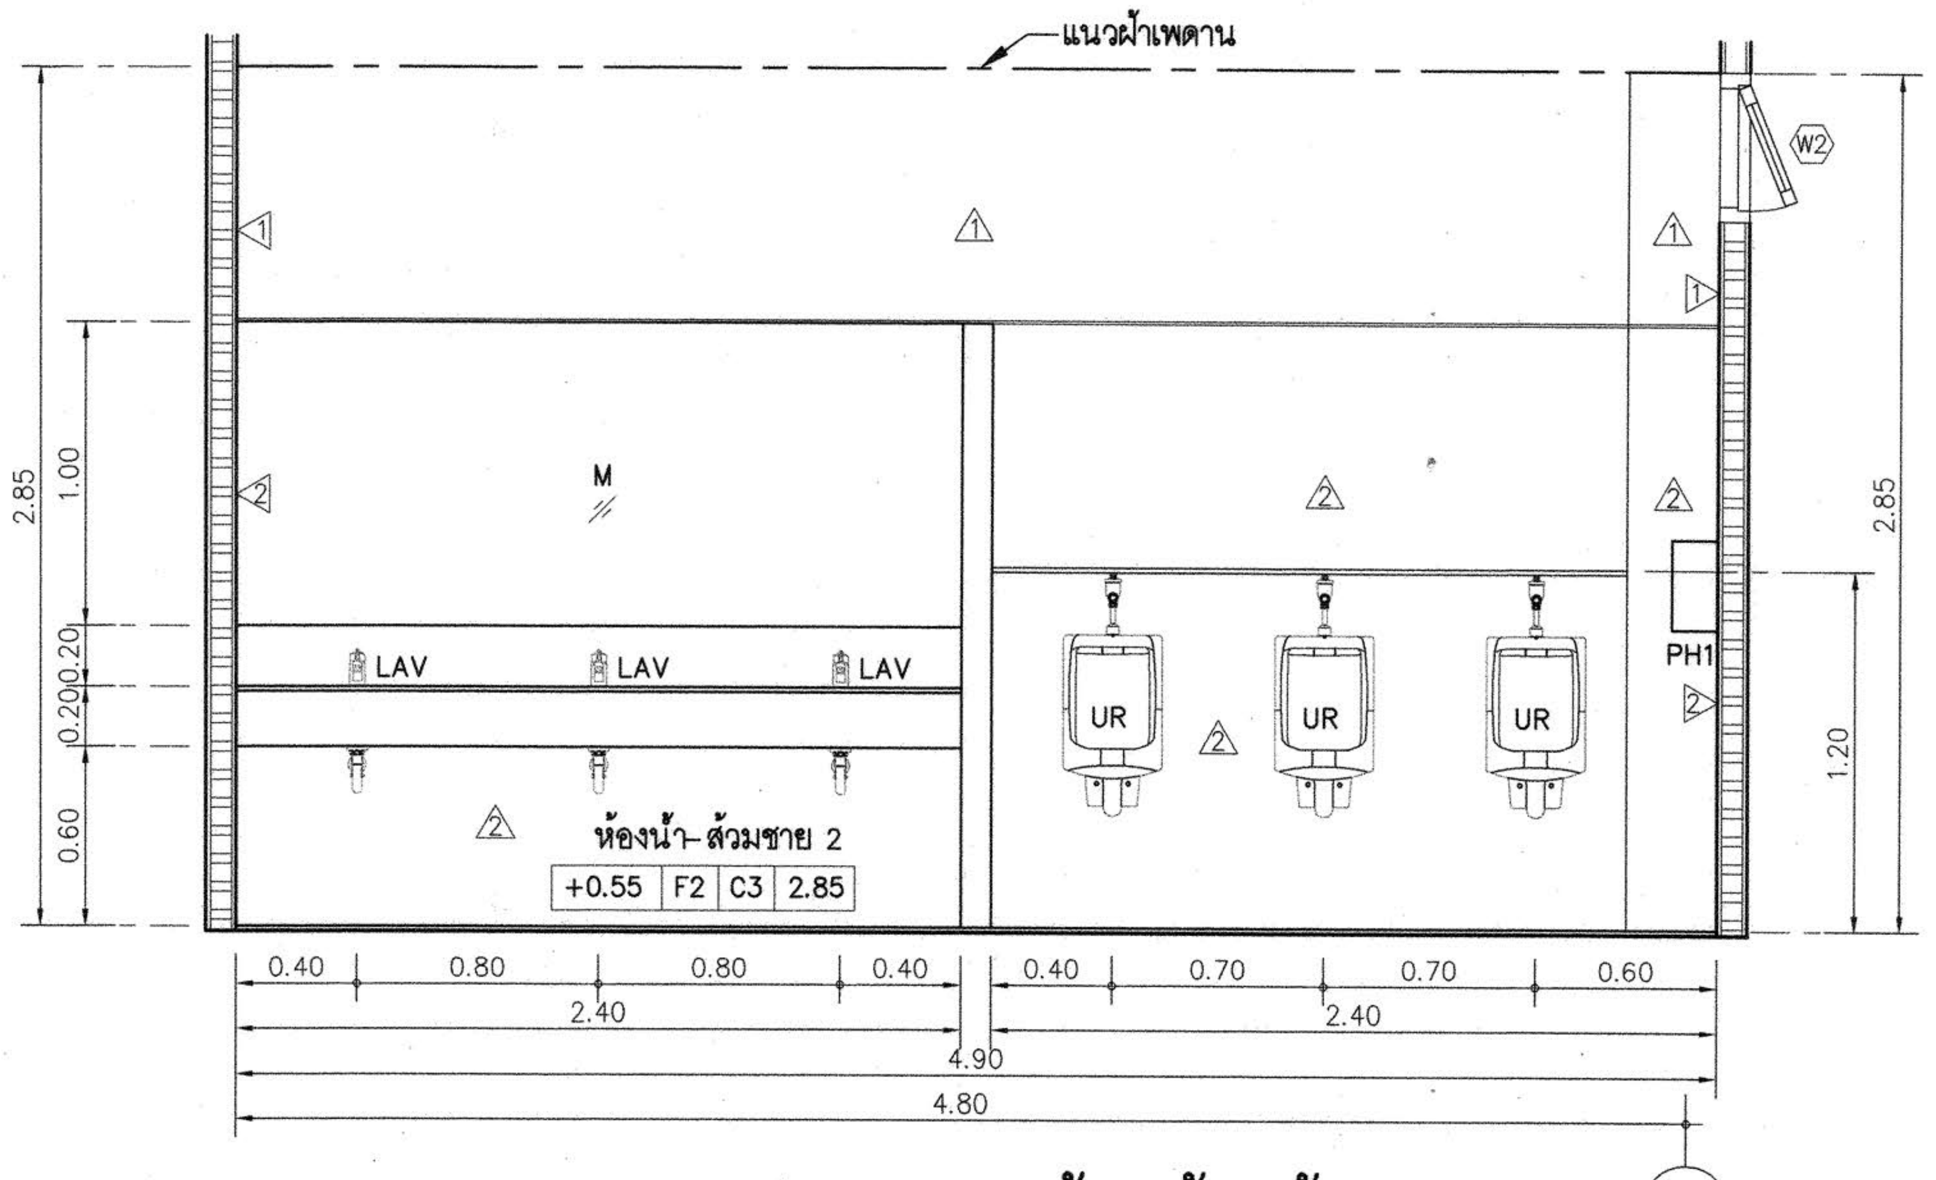

รูปตัด 2 (ห้องน้ำ- ส้วม 2)

มาตราส่วน 1:25

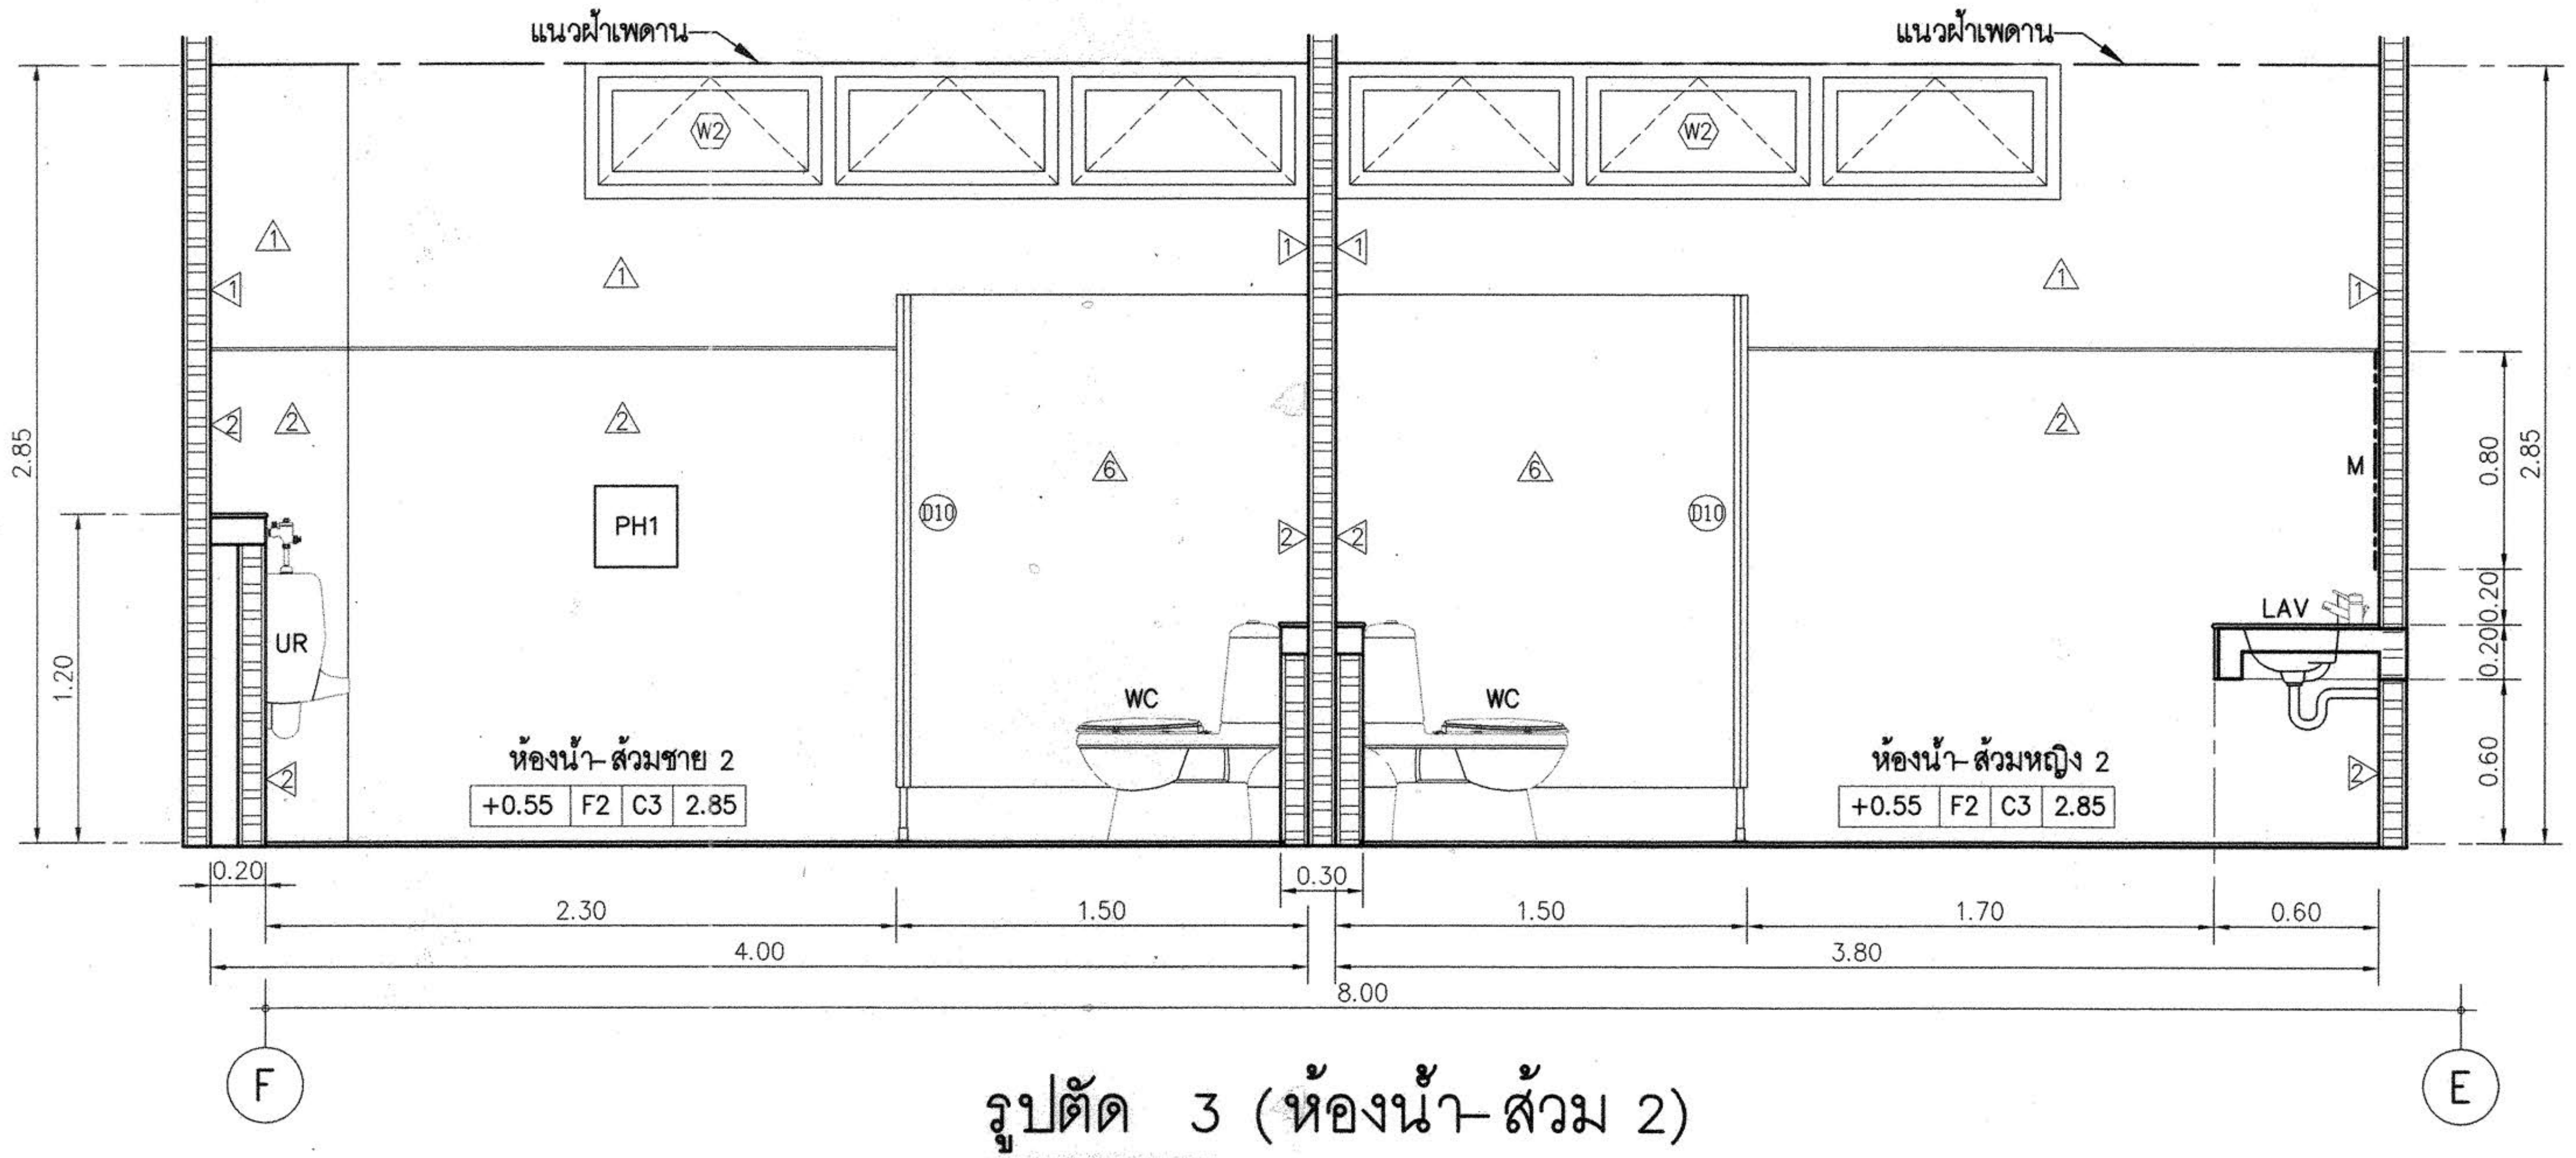

รูปตัด 3 (ห้องน้ำ- ส้วม 2)

มาตราส่วน 1:25

โครงการ

อาคารปฏิบัติการพื้นฐานทั่วไปและวิชาชีพ
ตำบลหนองระเวียง อำเภอเมือง จังหวัดนครราชสีมา

ATT CONSULTANTS CO.,LTD.
บริษัท เอทีที คอนซัลแตนท์ จำกัด
151 อาคารทีม หมู่ 12 ถนน นวลจันทร์ แขวงนวลจันทร์ เขตบึงกุ่ม กรุงเทพฯ 10230
โทรศัพท์ 02-5099050-6 โทรสาร 02-5099059 E-mail : att@attconsult.com

สถานที่ก่อสร้าง

ศูนย์การศึกษาหนองระเวียง เลขที่ 77 หมู่ 7
ตำบลหนองระเวียง อำเภอเมือง จังหวัดนครราชสีมา

สถาปนิก	**เลขทะเบียน ผู้ประกอบวิชาชีพ**	**ลายมือชื่อ**
กิตติพันธุ์ เสรีวิริยะกุล	สสถ.2462	
กศินร์ ศรศรี	ภสถ.10316	
นิธิสิทธิ์ ขาวสะอาด	ภสถ.11869	
อรรถพร ศิริสัมพันธ์	ภสถ.12927	
วิศวกรโครงสร้าง	**เลขทะเบียน ผู้ประกอบวิชาชีพ**	**ลายมือชื่อ**
วีรมน นพจินดา	สย. 9491	
อิสระ เคนชมภู	ภย. 53690	
ศักดา ชมภูยันต์	ภย. 58585	
วิศวกรไฟฟ้า	**เลขทะเบียน ผู้ประกอบวิชาชีพ**	**ลายมือชื่อ**
นริศร์ เด่นไพบูลย์	วฟก. 820	นริศร์
ธีระศักดิ์ สุภาพ	ภฟก. 32899	
พรชัย มีทุนกิจ	ภฟก. 40644	พรชัย
ธนพงศ์ เกิดสุข	ภฟก. 45953	ธนพงศ์
นิติพัฒน์ สุรีย์พงษ์	ภฟก. 47233	นิติพัฒน์
วิศวกรสุขาภิบาล	**เลขทะเบียน ผู้ประกอบวิชาชีพ**	**ลายมือชื่อ**
สุรินทร์ สุขสง่า	สก. 3038	
วิศวกรสิ่งแวดล้อม	**เลขทะเบียน ผู้ประกอบวิชาชีพ**	**ลายมือชื่อ**
วิทยา ต่อสุวรรณ์	ภส. 1549	
ผู้จัดการโครงการ	**เลขทะเบียน ผู้ประกอบวิชาชีพ**	**ลายมือชื่อ**
นริศร์ เด่นไพบูลย์	วฟก. 820	นริศร์

คำแนะนำ

1. แบบก่อสร้างนี้เป็นทรัพย์สินของมหาวิทยาลัยเทคโนโลยีราชมงคลอีสานนครราชสีมา หรือส่วนงานที่เกี่ยวข้อง ใช้เพื่อจุดประสงค์ตามความต้องการของมหาวิทยาลัย ฯ เท่านั้น ห้ามนำไปใช้ในกิจการอื่นก่อนได้รับอนุญาต
2. ให้ใช้ค่าตัวเลขที่กำหนดไว้เท่านั้น ห้ามวัดจากแบบ
3. ระยะต่างๆในแบบหากขัดแย้งกับระยะในสถานที่จริงให้ปรับให้เข้ากับสถานที่จริง โดยผู้รับจ้างต้องได้รับอนุญาตจากสถาปนิกผู้ออกแบบ
4. ก่อนการปฏิบัติงานในแต่ละงาน ผู้รับจ้างต้องเสนอแบบ SHOP DRAWING ต่อผู้ควบคุมงานและคณะกรรมการตรวจการจ้างพิจารณาเพื่อขออนุมัติก่อนการดำเนินงานทุกครั้ง

ตรวจ :

....
รักษาราชการแทนผู้อำนวยการกองกลาง

งานอาคารสถานที่และยานพาหนะ
กองกลาง
มหาวิทยาลัยเทคโนโลยีราชมงคลอีสาน

อนุมัติ :

....
(ผศ.ดร.วิโรจน์ ลิ้มไขแสง)
อธิการบดี
มหาวิทยาลัยเทคโนโลยีราชมงคลอีสาน

ผู้ช่วยศาสตราจารย์ วิโรจน์ ลิ้มไขแสง
อธิการบดีมหาวิทยาลัยเทคโนโลยีราชมงคลอีสาน

ชื่ออาคาร : ส่วน C
(' ส่วนเทคโนโลยีนานาชาติบริหารธุรกิจ และศิลปกรรมศาสตร์)

ชื่อแบบ :

รูปตัดขยายห้องน้ำ- ส้วม 2

เขียนโดย :	**วันที่**	24 ก.ย. 2558
	มาตราส่วน	A1= 1:25 A3= 1:50
ตรวจสอบโดย :	**เลขทะเบียน ผู้ประกอบวิชาชีพ**	**ลายมือชื่อ**
อานนท์ กุลฤติฤทธา	**สย. 4536**	
หมายเลขของแบบ		**แก้ไขครั้งที่**
RMUTI-C-AR-71-04		

X: \02_PROJECT\15455_Rajamankala Isan\ส่งงานงวดที่ 3\15-09-58-อาคาร C\อาคาร C.dwg DATE; 25/09/2558

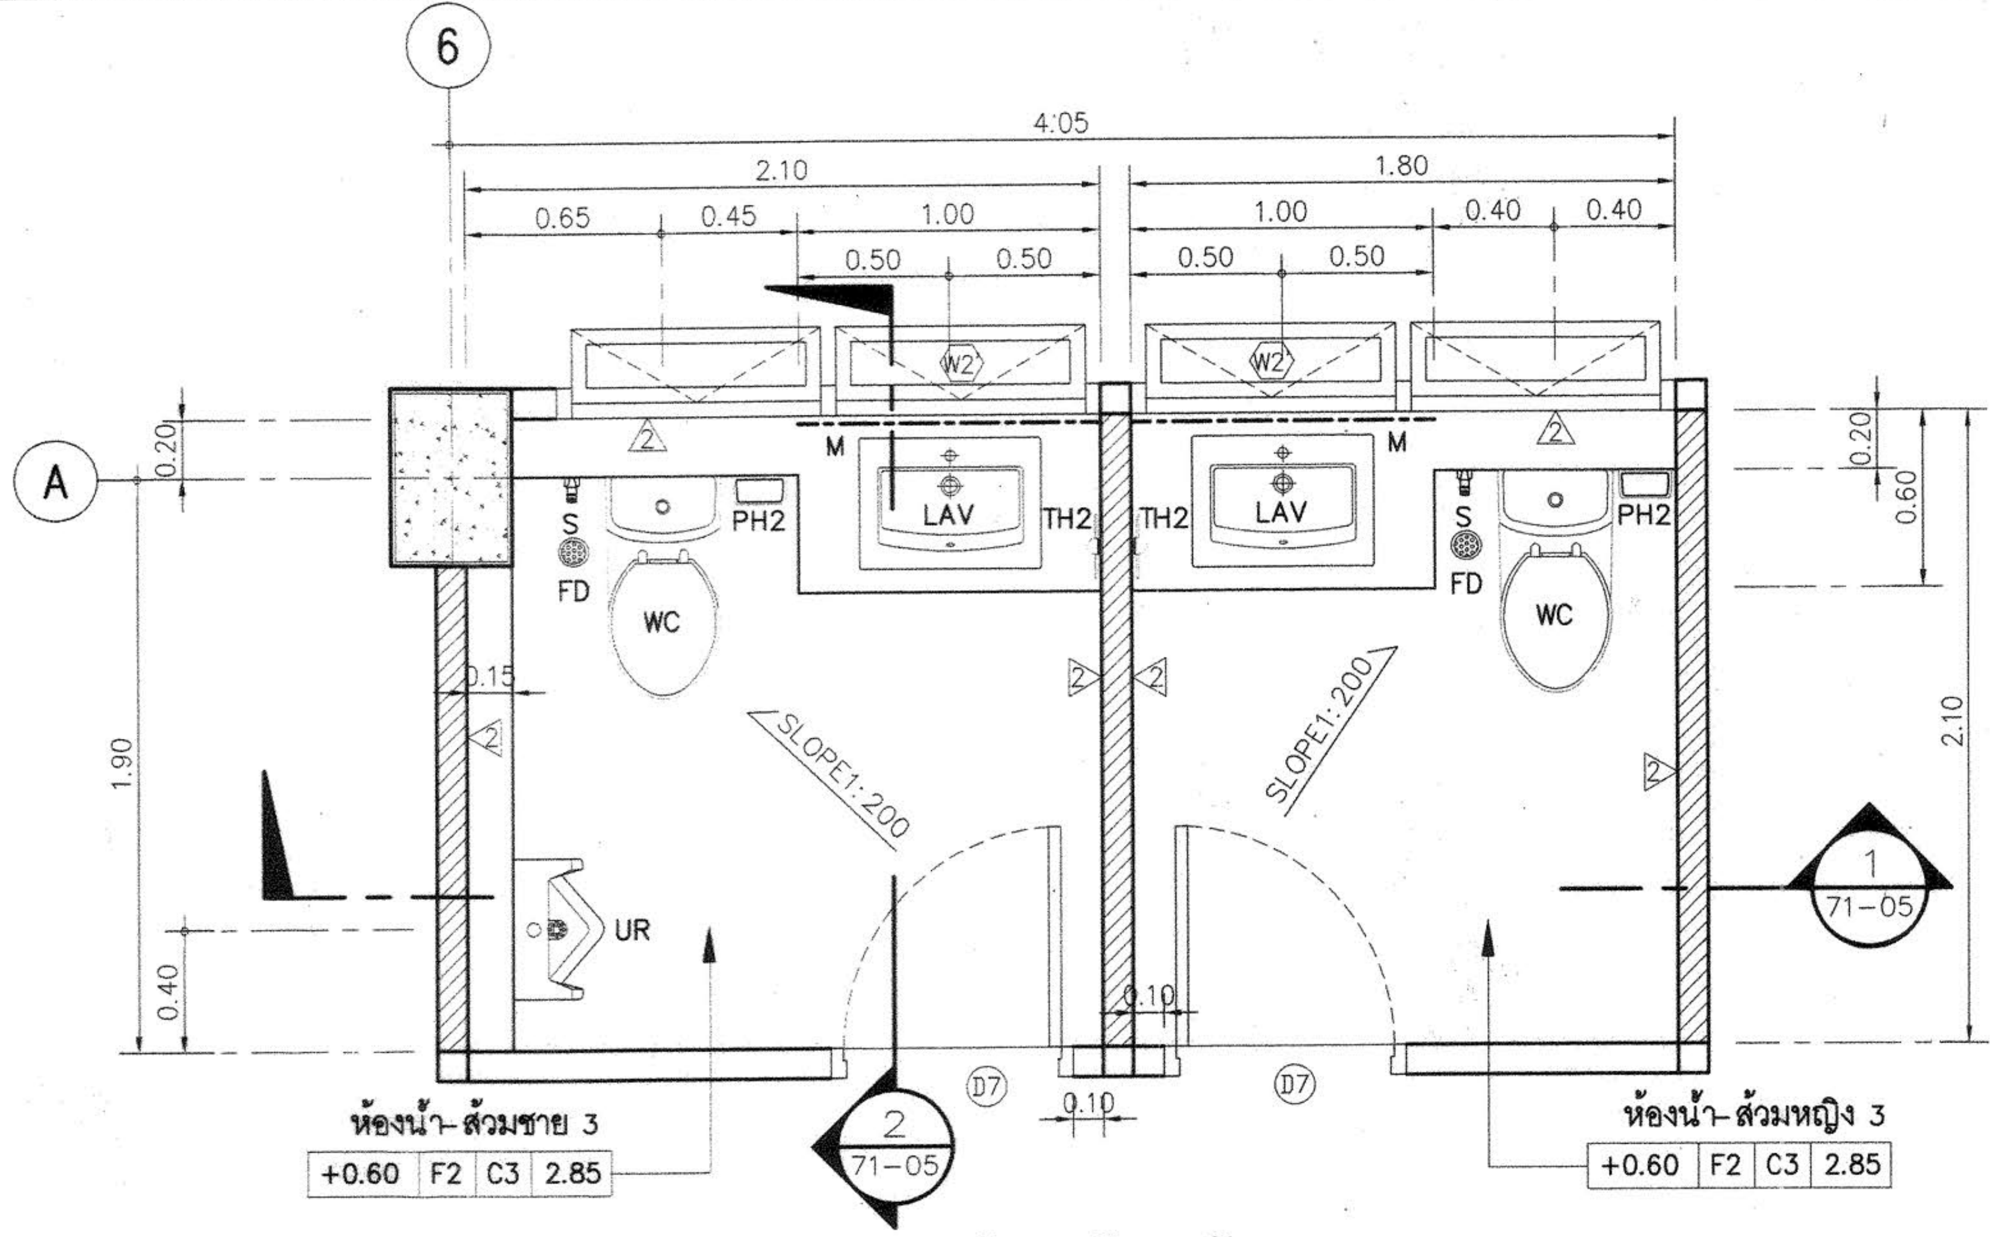

แปลนขยายห้องน้ำ-ส้วม 3 (อาคาร C)

มาตราส่วน 1:25

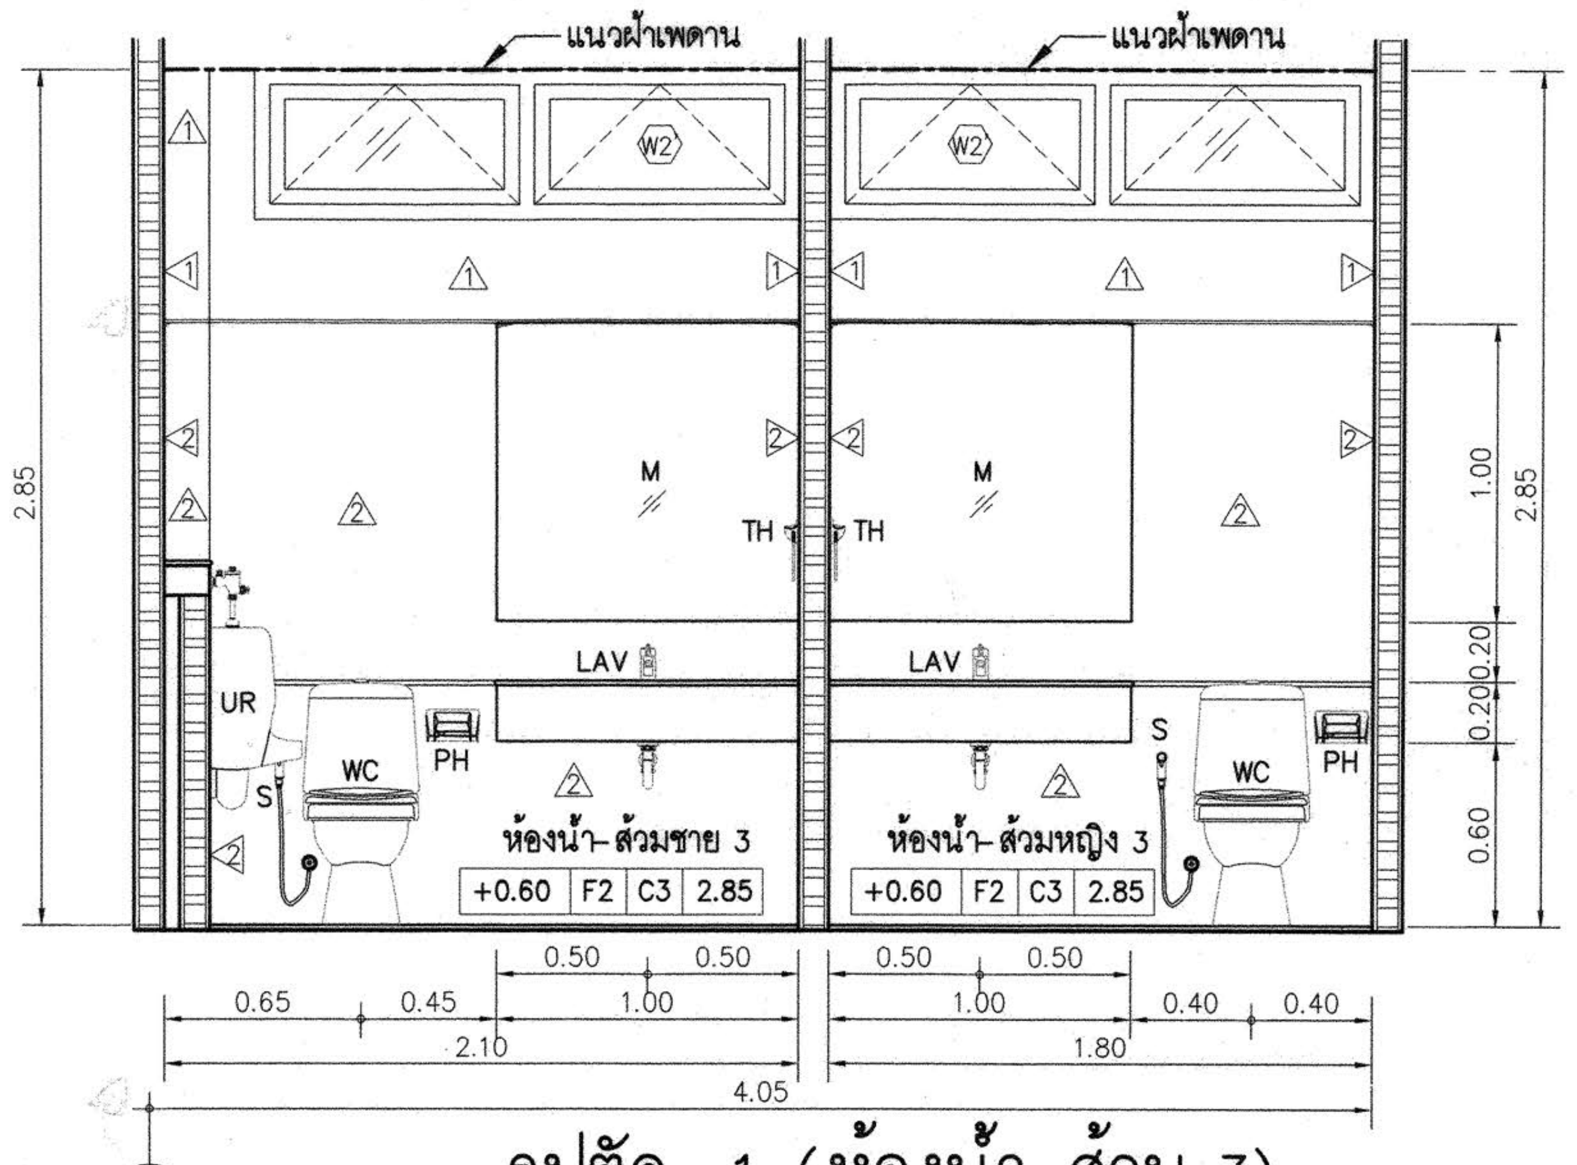

รูปตัด 1 (ห้องน้ำ-ส้วม 3)

มาตราส่วน 1:25

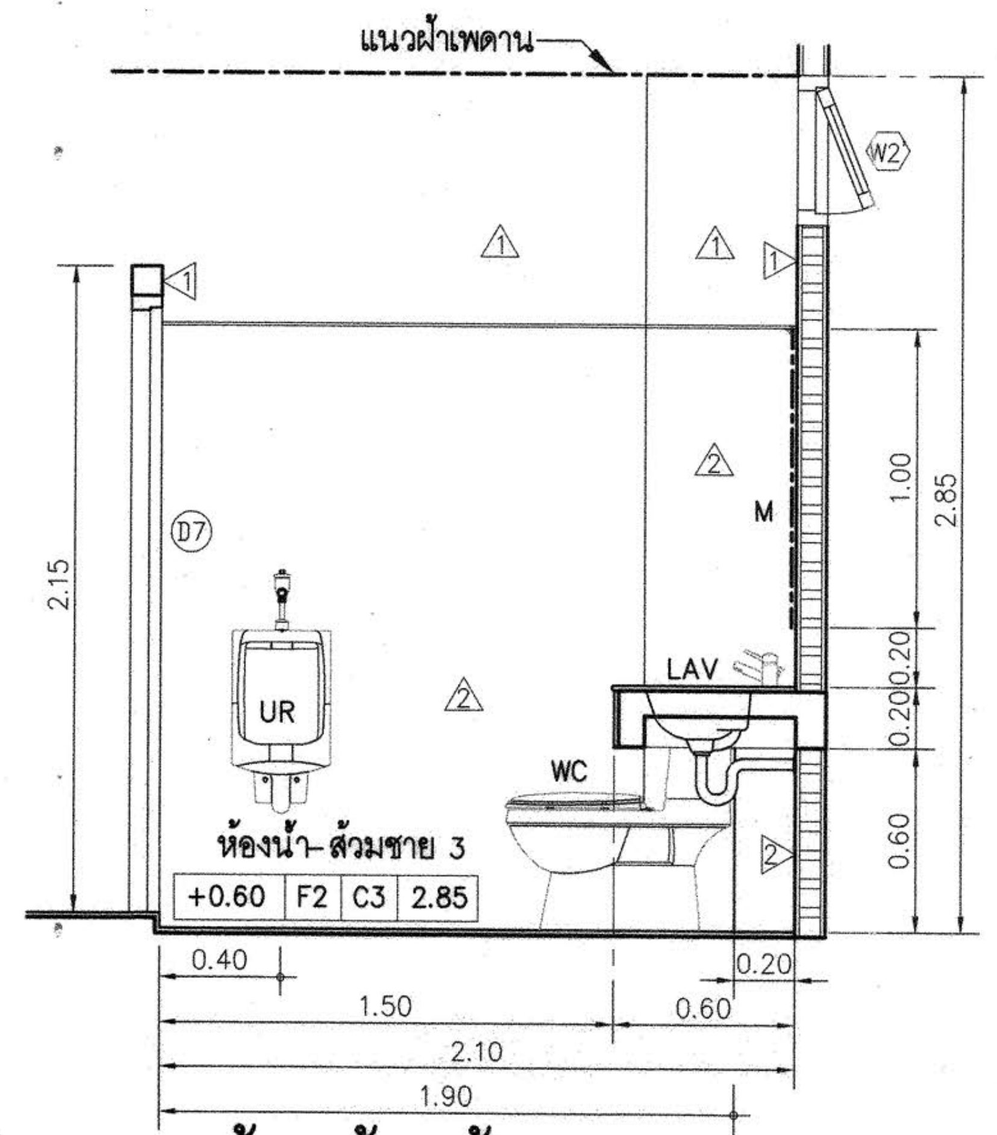

รูปตัด 2 (ห้องน้ำ-ส้วม 3) A

มาตราส่วน 1:25

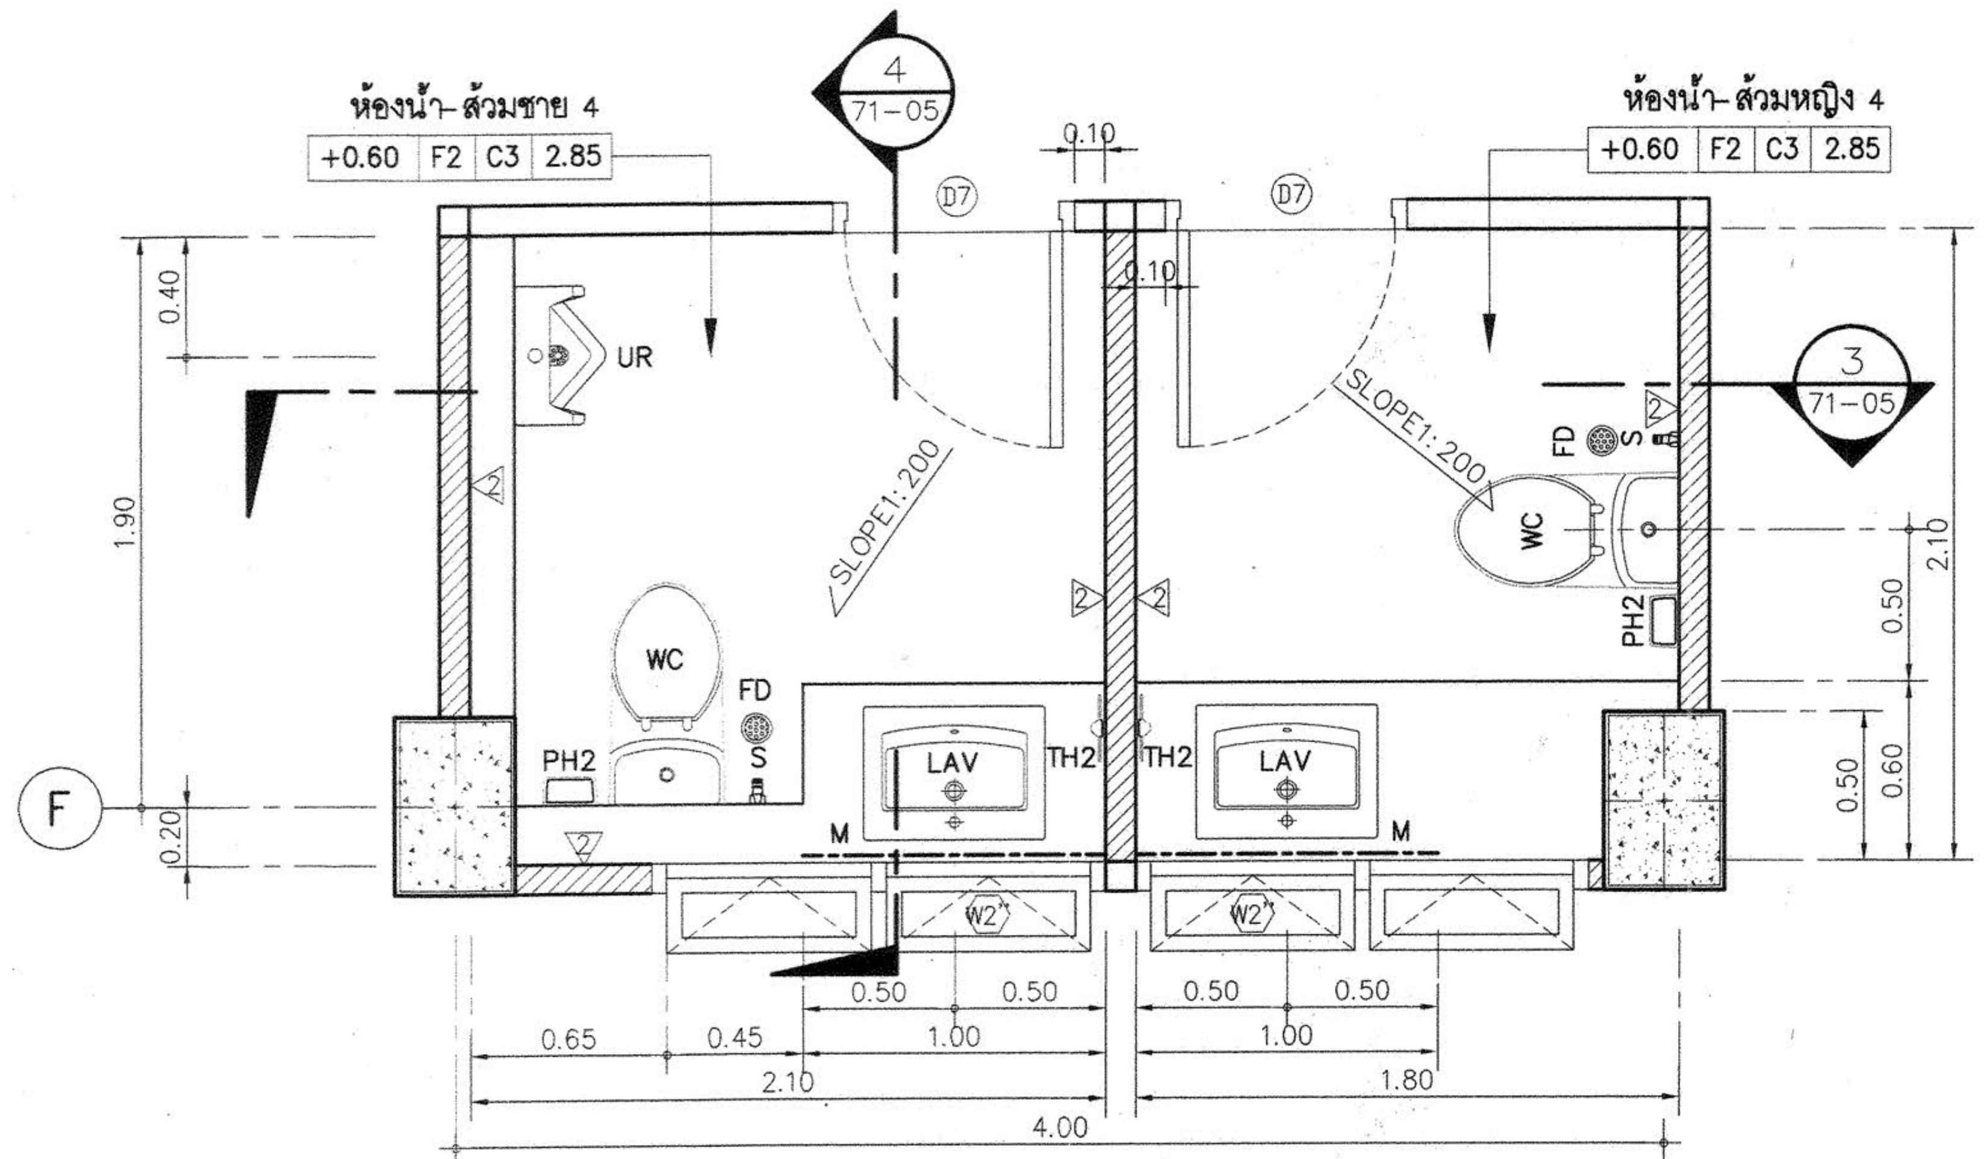

แปลนขยายห้องน้ำ-ส้วม 4 (อาคาร C)

มาตราส่วน 1:25

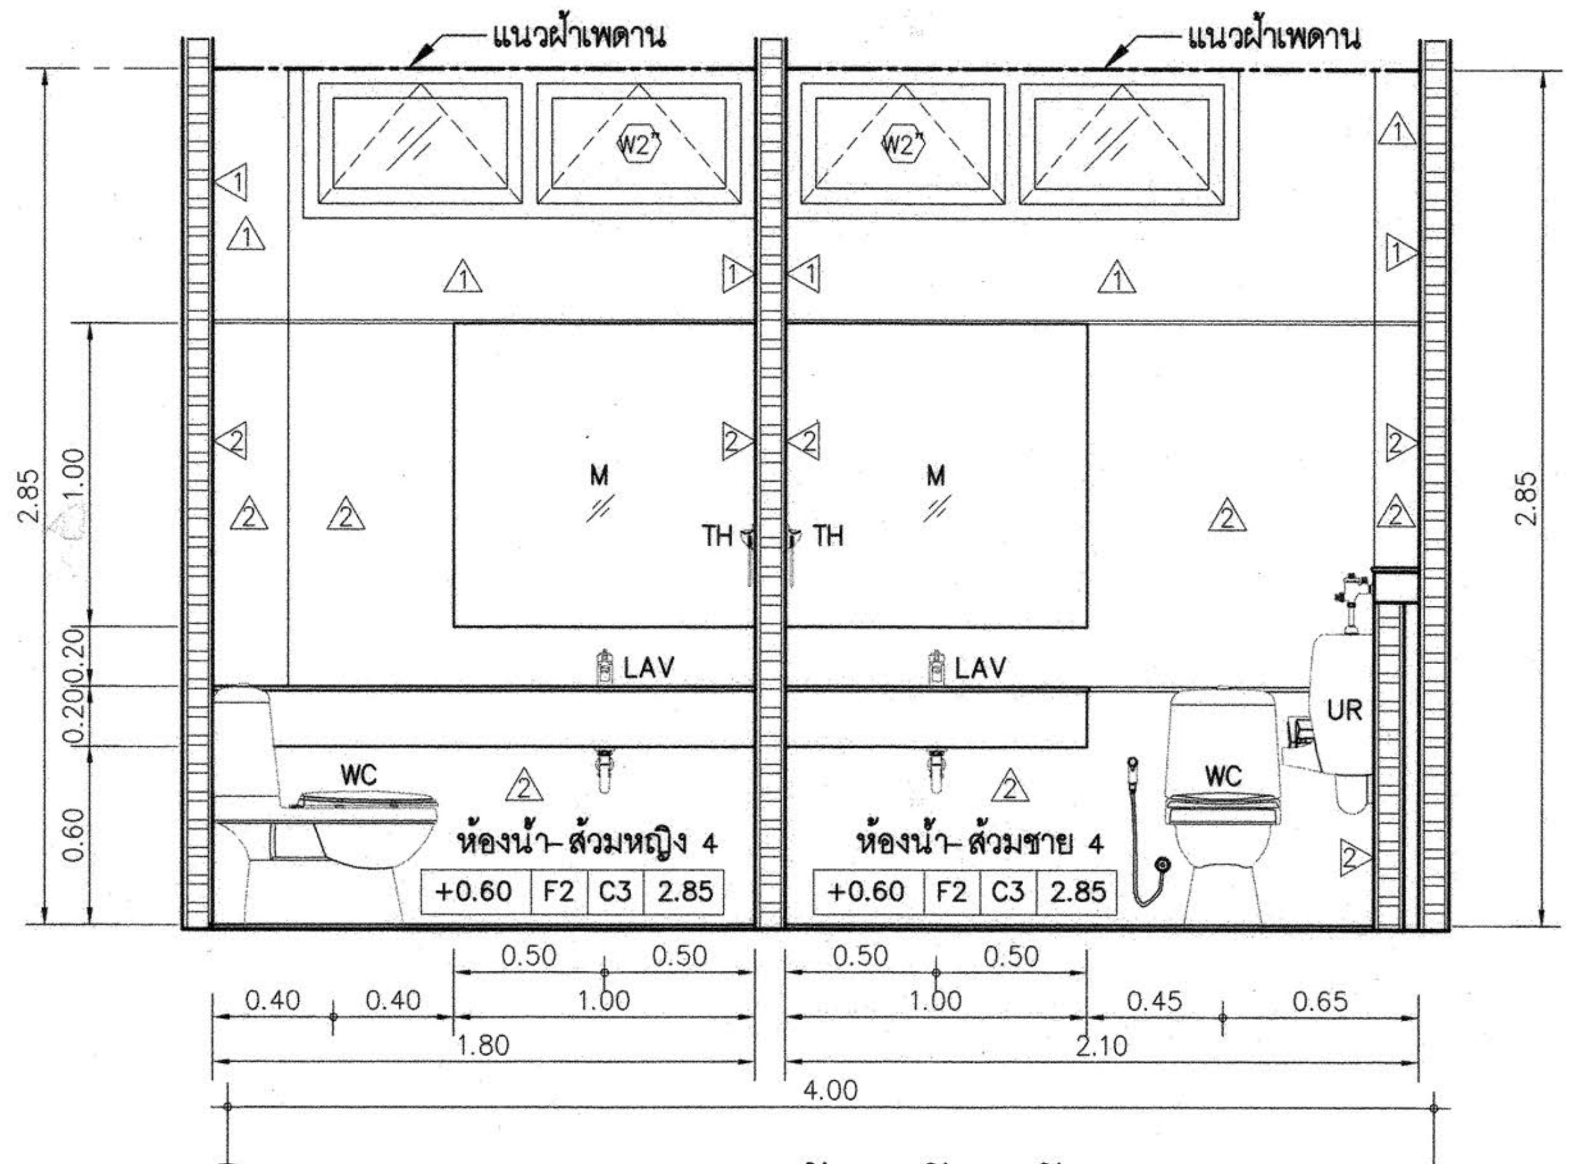

รูปตัด 3 (ห้องน้ำ-ส้วม 4)

มาตราส่วน 1:25

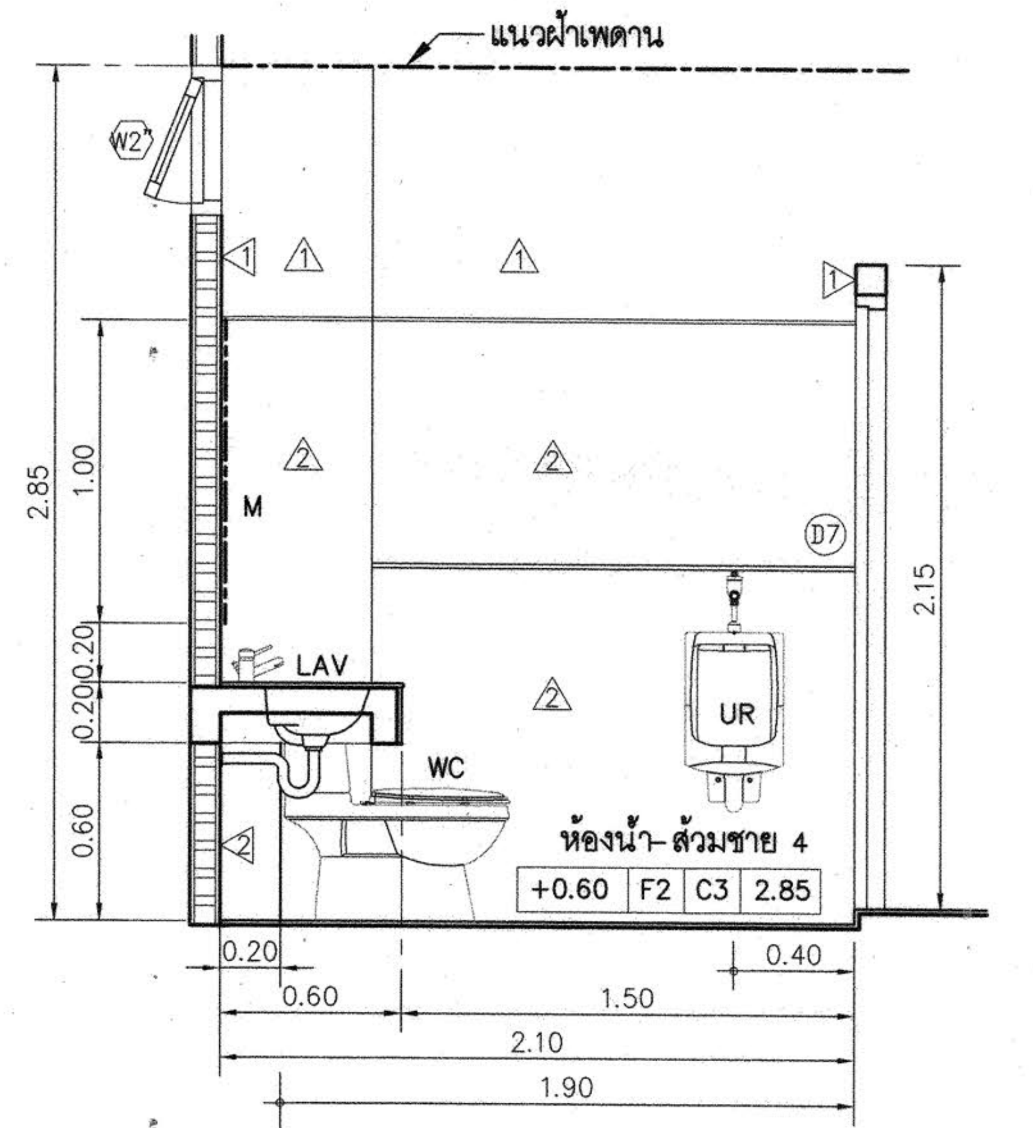

รูปตัด 4 (ห้องน้ำ-ส้วม 4)

มาตราส่วน 1:25

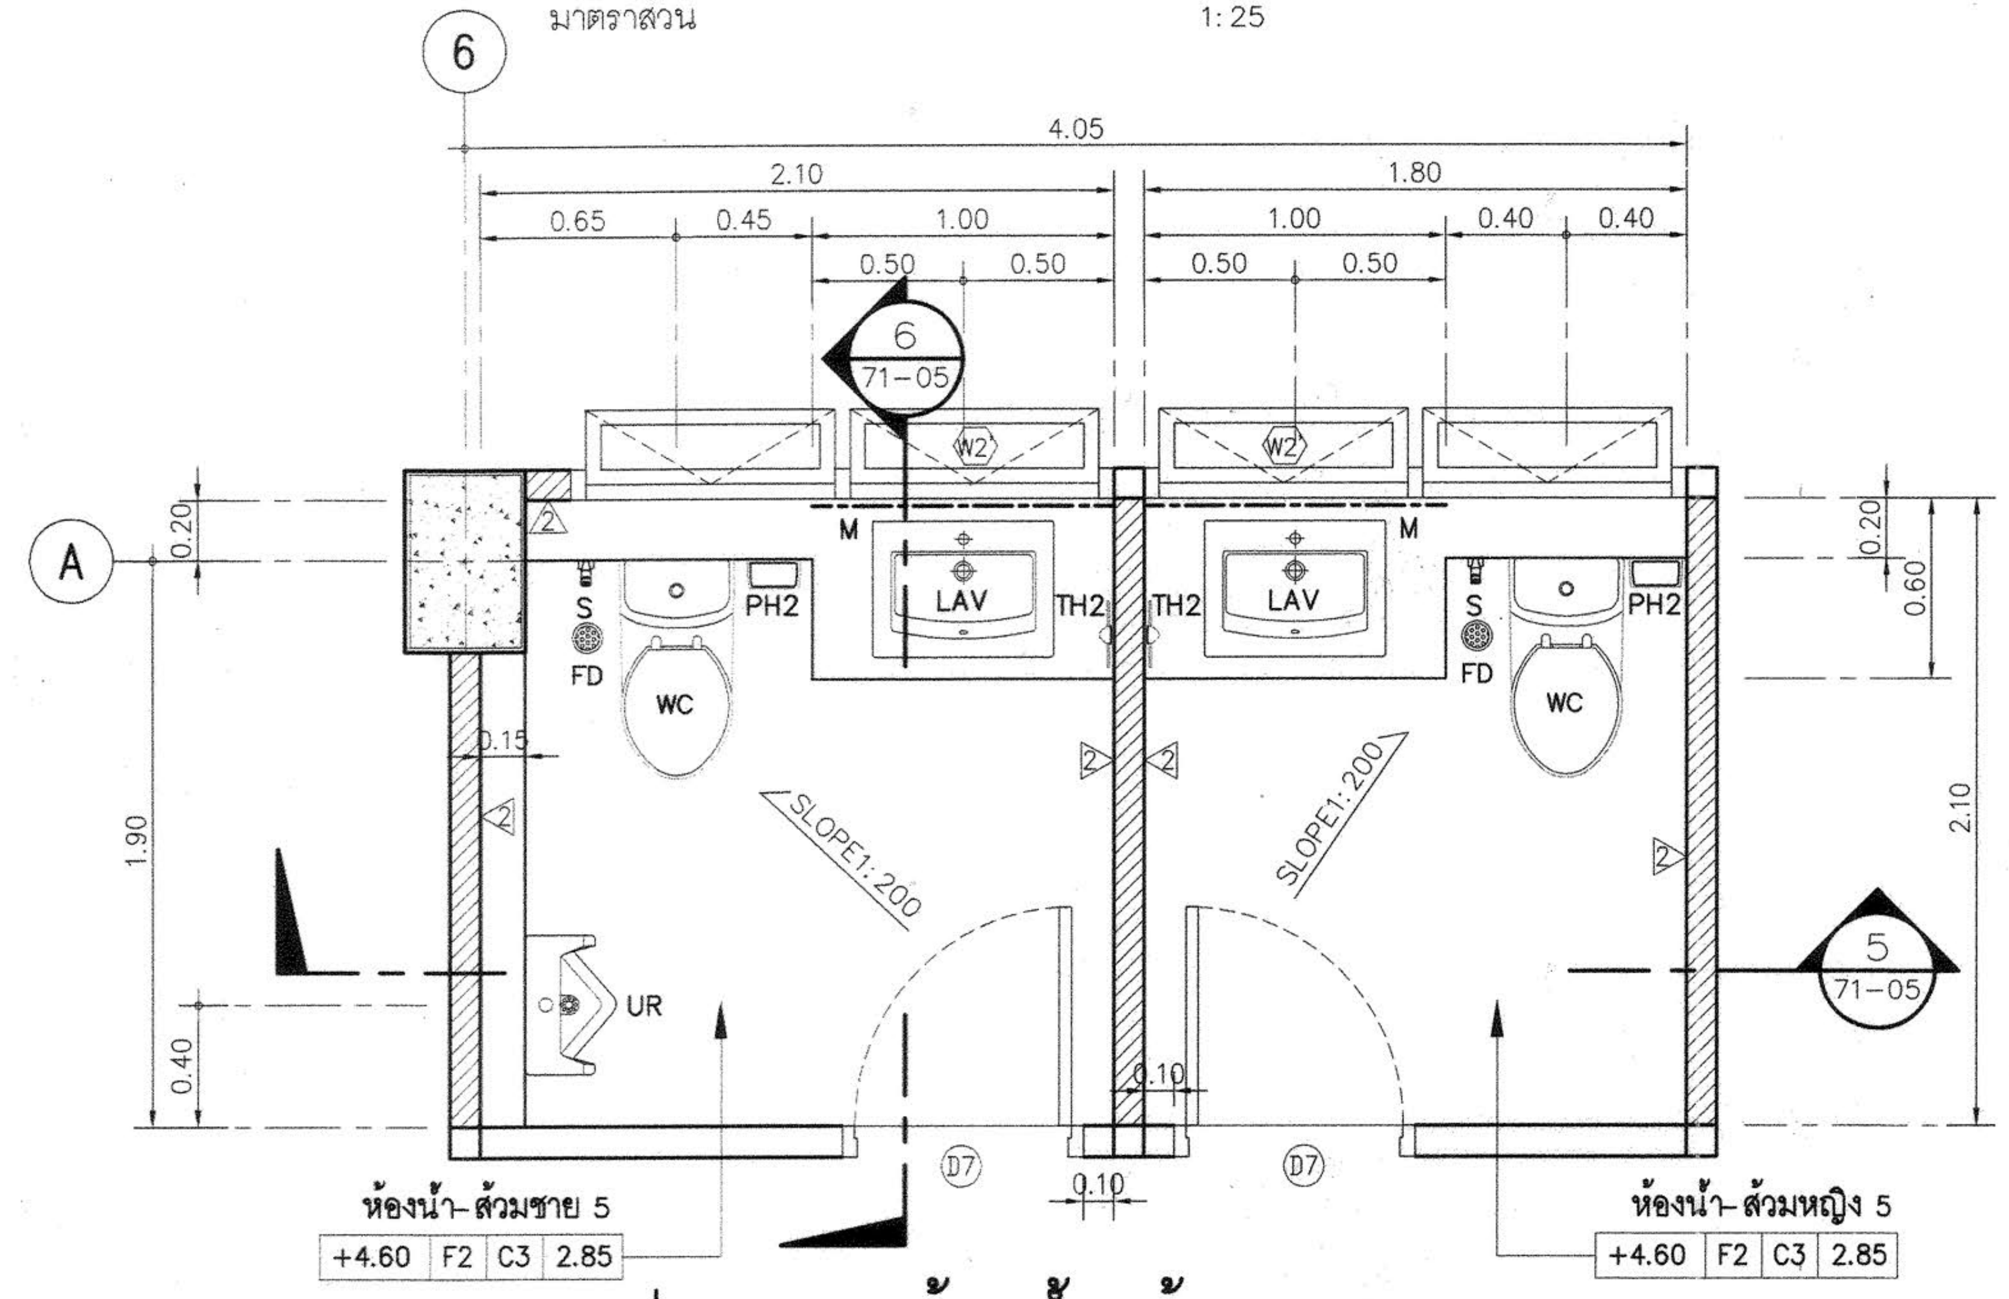

แปลนขยายห้องน้ำ-ส้วม 5 (อาคาร C)

มาตราส่วน 1:25

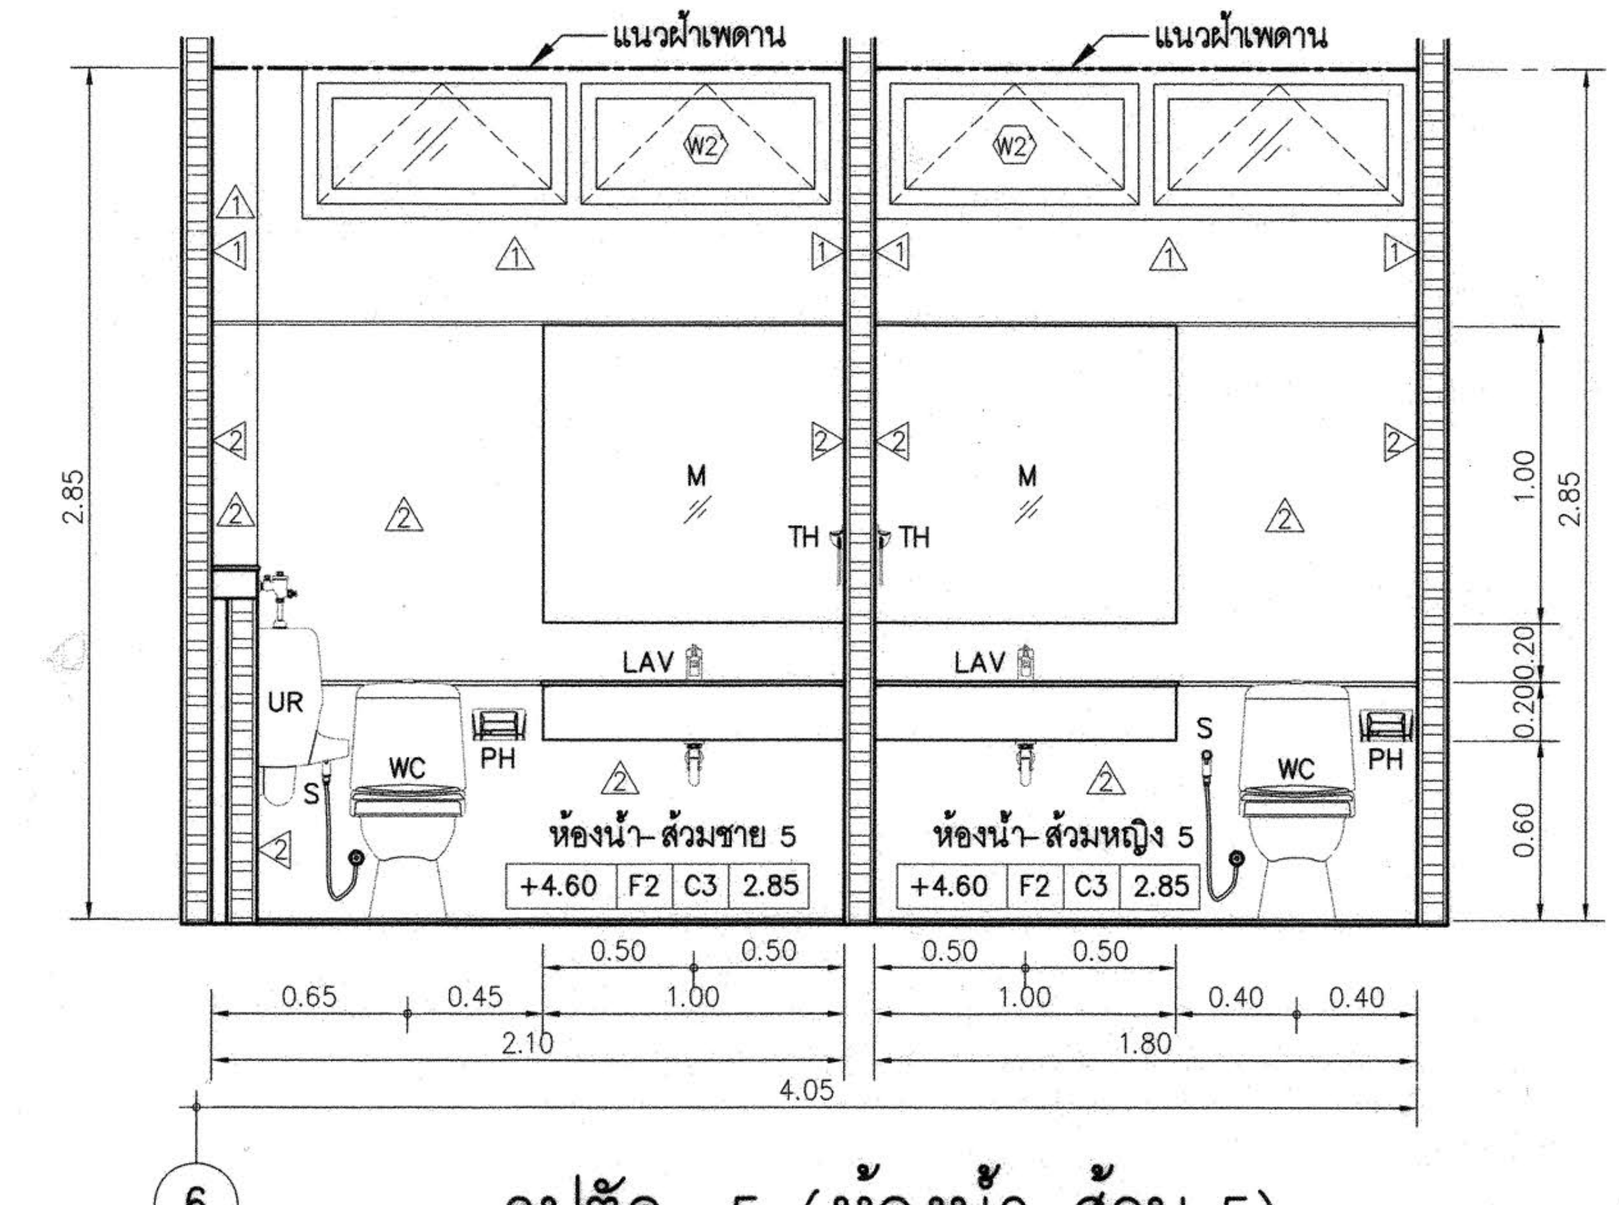

รูปตัด 5 (ห้องน้ำ-ส้วม 5)

มาตราส่วน 1:25

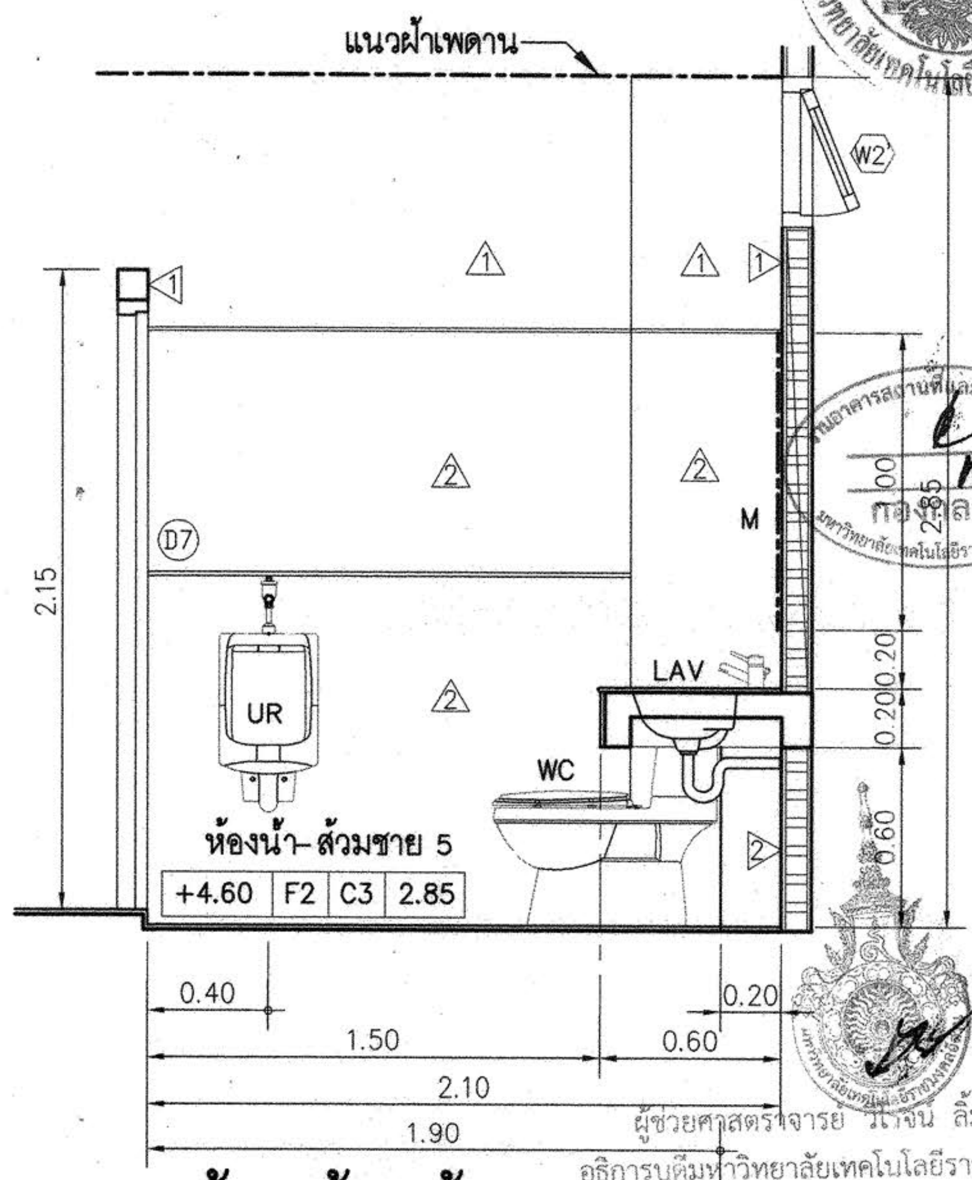

รูปตัด 6 (ห้องน้ำ-ส้วม 5) A

มาตราส่วน 1:25

ผู้ช่วยศาสตราจารย์ วิโรจน์ ลิ้มไขแสง
อธิการบดีมหาวิทยาลัยเทคโนโลยีราชมงคลอีสาน

กองกลาง

โครงการ

อาคารปฏิบัติการพื้นฐานทั่วไปและวิชาชีพ
ตำบลหนองระเวียง อำเภอเมือง จังหวัดนครราชสีมา

ATT CONSULTANTS CO.,LTD.
บริษัท เอทีที คอนซัลแตนท์ จำกัด
151 อาคารทิม หมู่ 12 ถนน นวลจันทร์ แขวงนวลจันทร์ เขตบึงกุ่ม กรุงเทพฯ 10230
โทรศัพท์ 02-5099050-6 โทรสาร 02-5099059 E-mail : att@attconsult.com

สถานที่ก่อสร้าง

ศูนย์การศึกษาหนองระเวียง เลขที่ 77 หมู่ 7
ตำบลหนองระเวียง อำเภอเมือง จังหวัดนครราชสีมา

สถาปนิก	เลขทะเบียนผู้ประกอบวิชาชีพ	ลายมือชื่อ
กิตติพันธุ์ เสรีวิริยะกุล	สสถ.2462	
กศินร์ ศรศรี	ภสถ.10316	
นิธิสิทธิ์ ขาวสะอาด	ภสถ.11869	
อรรถพร ศิริสัมพันธ์	ภสถ.12927	
วิศวกรโครงสร้าง	**เลขทะเบียนผู้ประกอบวิชาชีพ**	**ลายมือชื่อ**
วีรมน นพจินดา	สย. 9491	
อิสระ เคนชมภู	ภย. 53690	
ศักดา ชมภูยันต์	ภย. 58585	
วิศวกรไฟฟ้า	**เลขทะเบียนผู้ประกอบวิชาชีพ**	**ลายมือชื่อ**
นริศร์ เด่นไพบูลย์	วฟก. 820	นริศร์
ธีระศักดิ์ สุภาพ	ภฟก. 32899	
พรชัย มีทุนกิจ	ภฟก. 40644	พรชัย
ธนพงศ์ เกิดสุข	ภฟก. 45953	ธนพงศ์
นิติพัฒน์ สุรีย์พงษ์	ภฟก. 47233	นิติพัฒน์
วิศวกรสุขาภิบาล	**เลขทะเบียนผู้ประกอบวิชาชีพ**	**ลายมือชื่อ**
สุรินทร์ สุขสง่า	สก. 3038	สุรินทร์ สุขสง่า
วิศวกรสิ่งแวดล้อม	**เลขทะเบียนผู้ประกอบวิชาชีพ**	**ลายมือชื่อ**
วิทยา ต่อสุวรรณ์	ภส. 1549	
ผู้จัดการโครงการ	**เลขทะเบียนผู้ประกอบวิชาชีพ**	**ลายมือชื่อ**
นริศร์ เด่นไพบูลย์	วฟก. 820	นริศร์

คำแนะนำ

1. แบบก่อสร้างนี้เป็นทรัพย์สินของมหาวิทยาลัยเทคโนโลยีราชมงคลอีสานนครราชสีมา หรือส่วนงานที่เกี่ยวข้อง ใช้เพื่อจุดประสงค์ตามความต้องการของมหาวิทยาลัย ฯ เท่านั้น ห้ามนำไปใช้ในกิจการอื่นก่อนได้รับอนุญาต
2. ให้ใช้ค่าตัวเลขที่กำหนดไว้เท่านั้น ห้ามวัดจากแบบ
3. ระยะต่างๆในแบบหากขัดแย้งกับระยะในสถานที่จริงให้ปรับให้เข้ากับสถานที่จริง โดยผู้รับจ้างต้องได้รับอนุญาตจากสถาปนิกผู้ออกแบบ
4. ก่อนการปฏิบัติงานในแต่ละงาน ผู้รับจ้างต้องเสนอแบบ SHOP DRAWING ต่อผู้ควบคุมงานและคณะกรรมการตรวจการจ้างพิจารณาเพื่อขออนุมัติก่อนการดำเนินงานทุกครั้ง

ตรวจ :

....
รักษาราชการแทนผู้อำนวยการกองกลาง

อนุมัติ :

....
(ผศ.ดร.วิโรจน์ ลิ้มไขแสง)
อธิการบดี
มหาวิทยาลัยเทคโนโลยีราชมงคลอีสาน

ชื่ออาคาร : ส่วน C
(ส่วนเทคโนโลยีนานาชาติบริหารธุรกิจ และศิลปกรรมศาสตร์)

ชื่อแบบ :

แบบขยายห้องน้ำ-ส้วม 3 , 4, 5

เขียนโดย :	**วันที่**	24 ก.ย. 2558
	มาตราส่วน	A1= 1:25 A3= 1:50
ตรวจสอบโดย :	**เลขทะเบียนผู้ประกอบวิชาชีพ**	**ลายมือชื่อ**
อานนท์ กุลฤดีฤทธา	**สย. 4536**	
หมายเลขของแบบ		**แก้ไขครั้งที่**
RMUTI-C-AR-71-05		

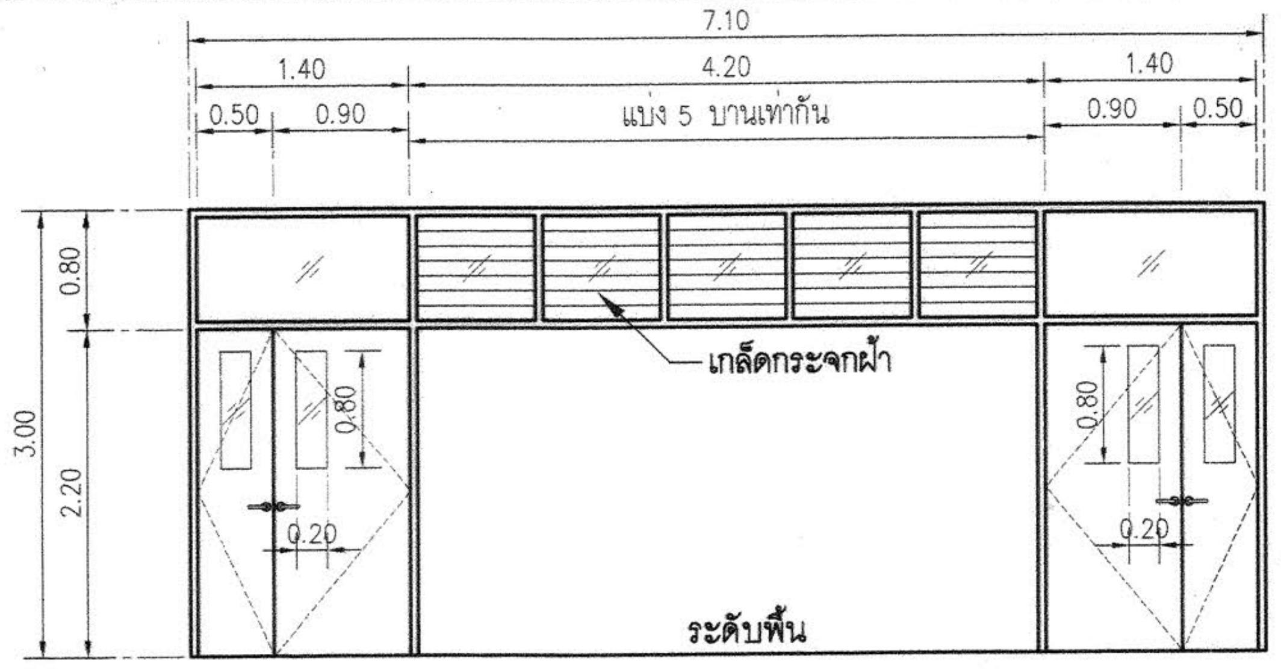

ประตูบานเปิดคู่ + บานเกล็ดกระจก
วงกบ บานประตูเหล็ก
ห้องเรียน

D1

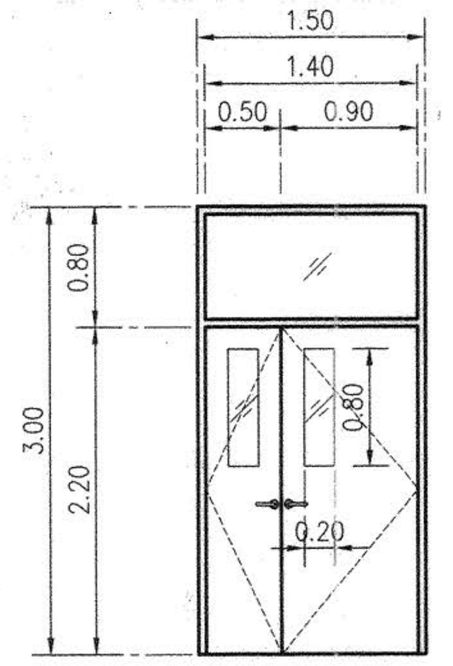

ประตูบานเปิดคู่
วงกบ บานประตูเหล็ก
ห้องเรียน

D1'

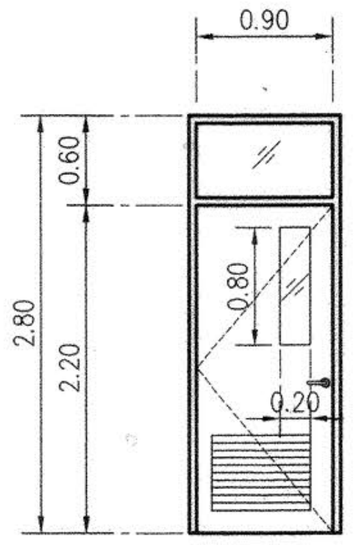

ประตูบานเปิดเดี่ยว
วงกบ บานประตูเหล็ก
ห้องน้ำ

D2

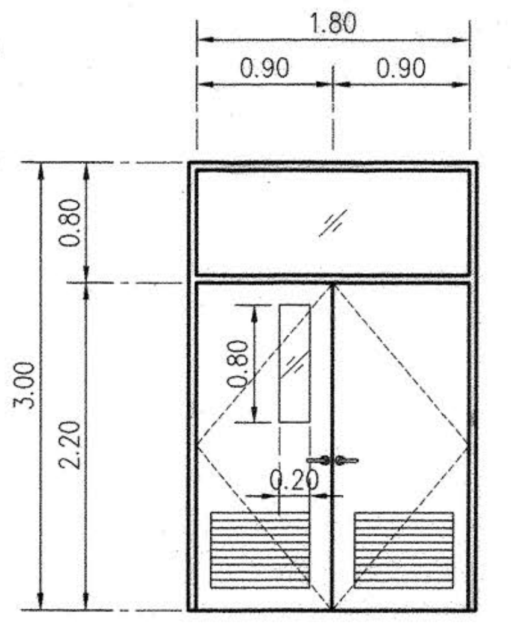

ประตูบานเปิดคู่
วงกบ บานประตูเหล็ก
ห้องไฟฟ้า–M&E

D3

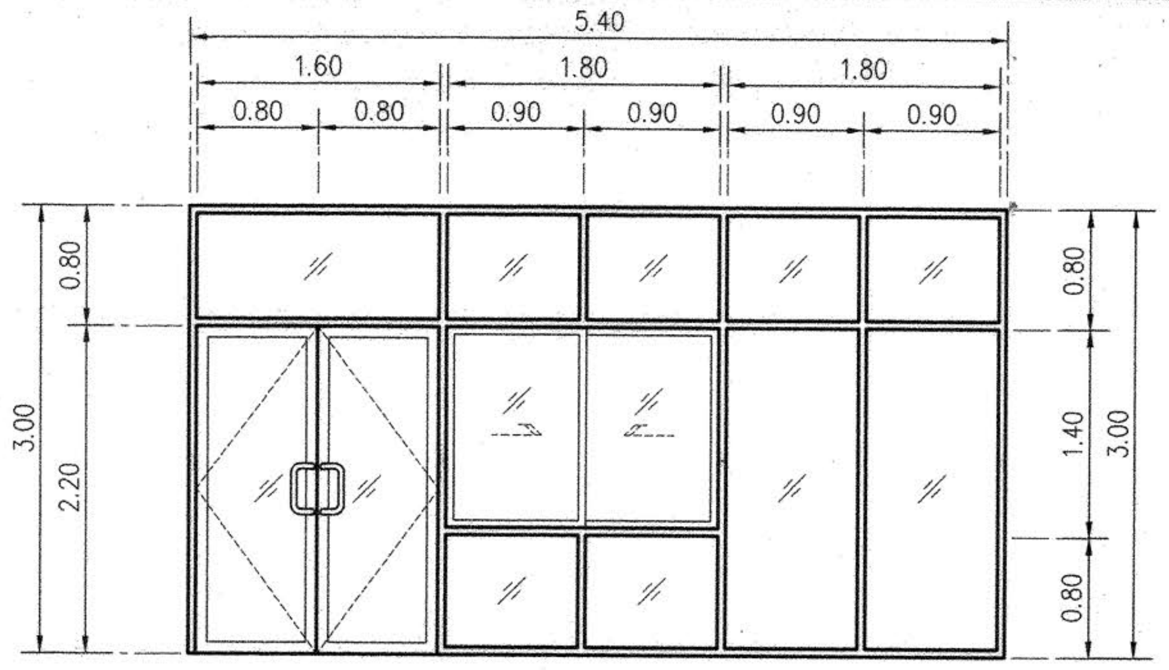

ประตูบานเปิดคู่

D4

ประตูวงกบบานอลูมิเนียม

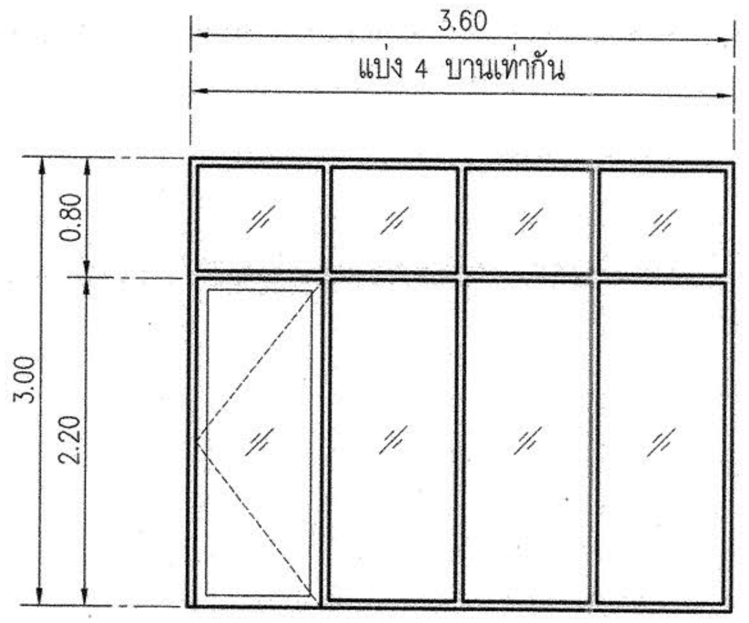

ประตูบานเปิดเดี่ยว

D5

ประตูวงกบบานอลูมิเนียม

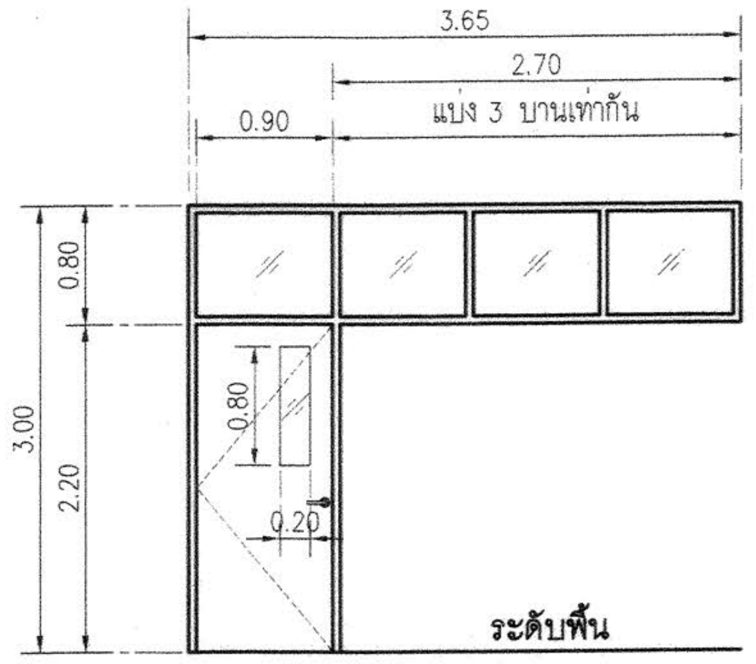

ประตูบานเปิดเดี่ยว
วงกบ บานประตูเหล็ก

D6

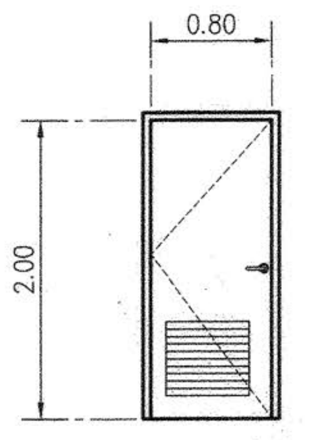

ประตูบานเปิดเดี่ยว
วงกบ บานประตู PVC.
ห้องน้ำ

D7

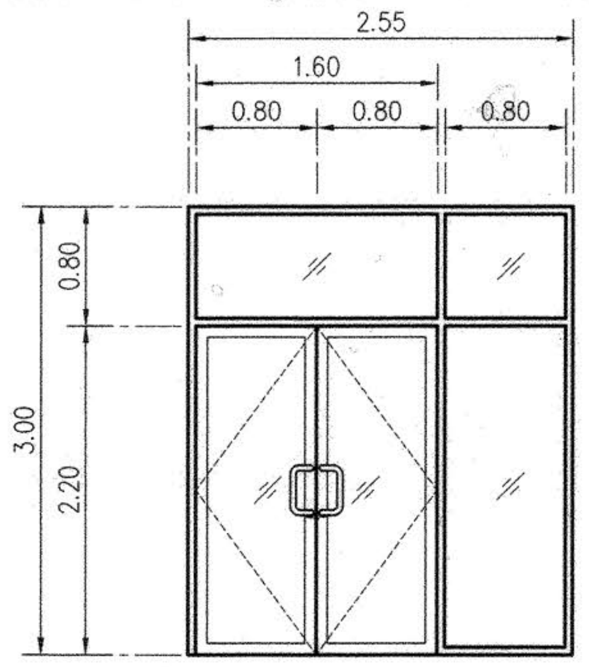

ประตูบานเปิดคู่
ประตูวงกบบานอลูมิเนียม

D8

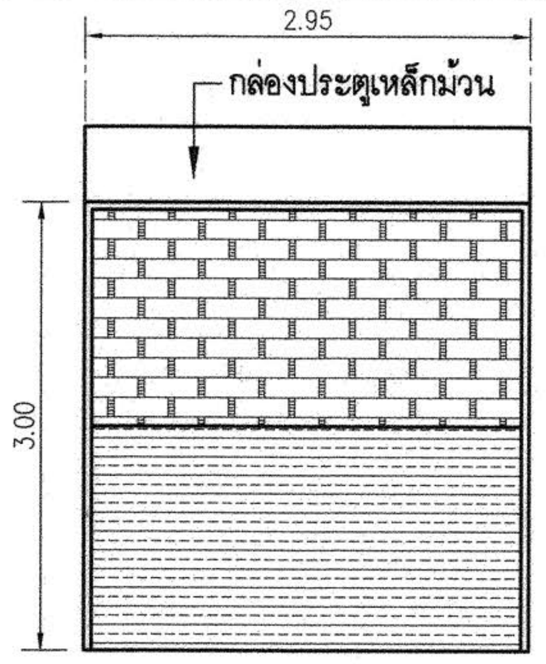

D9

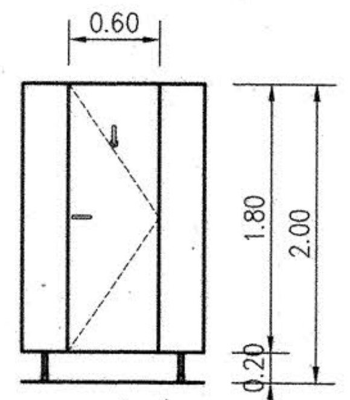

ประตูบานเปิดเดี่ยว
บานประตูไม้อัดลามิเนตลายไม้
ชนิดหุ้มกันน้ำโดยรอบ อุปกรณ์บานพับ
กุญแจล็อคแบบบานห้องน้ำสาธารณะ

D10

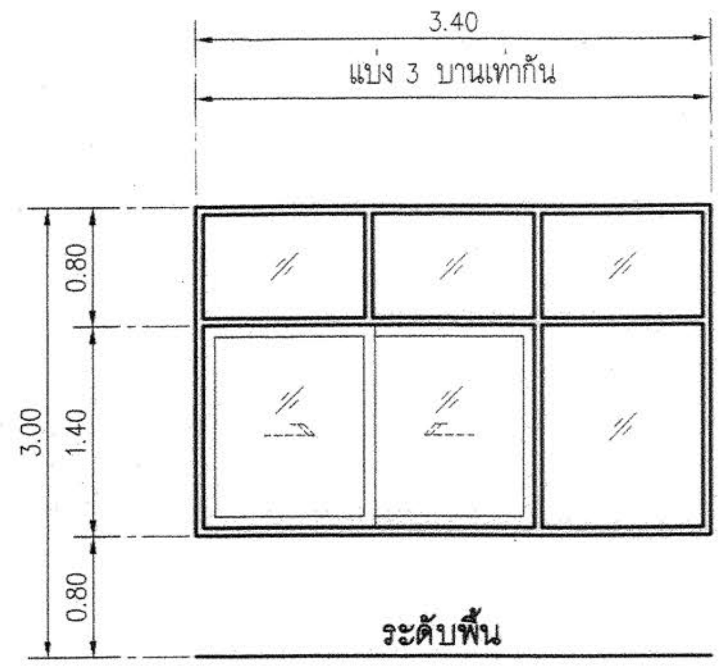

หน้าต่างวงกบบานอลูมิเนียม

W1

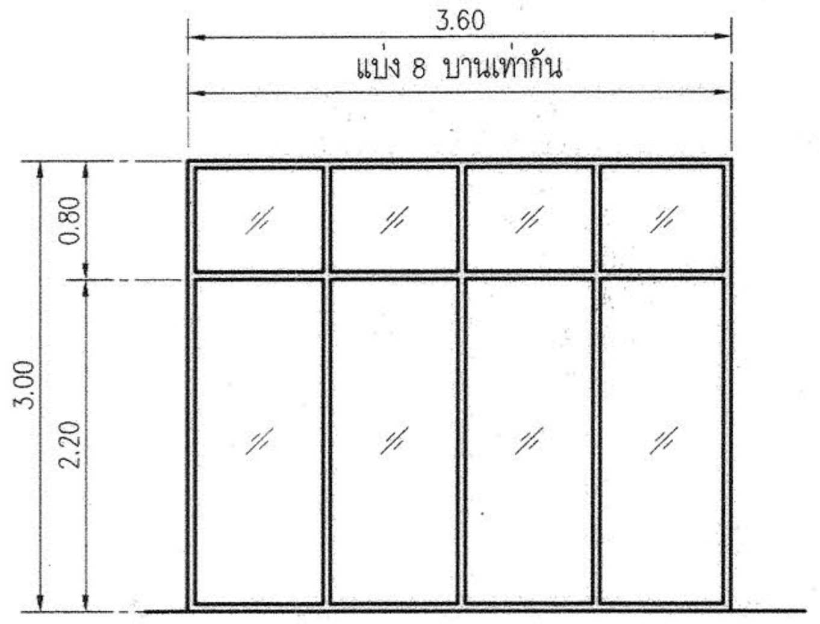

หน้าต่างวงกบบานอลูมิเนียม

W1'

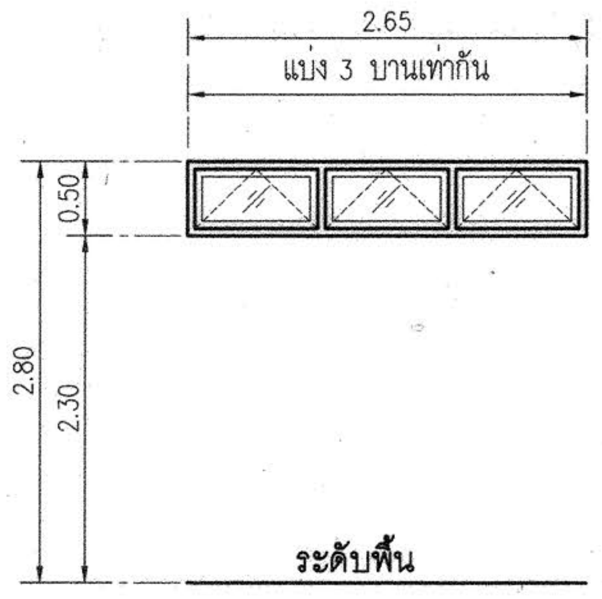

ห้องน้ำ

W2

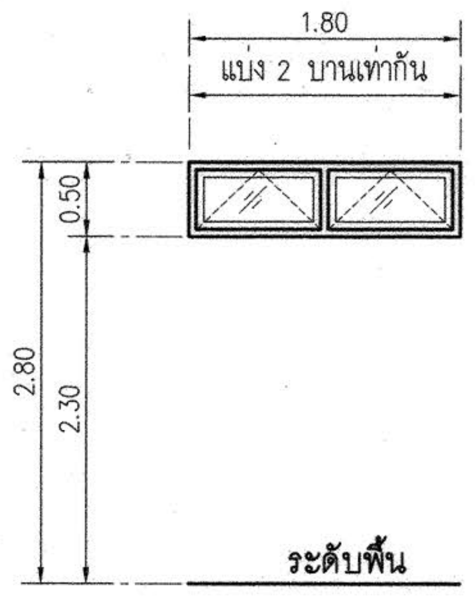

ห้องน้ำ

W2'

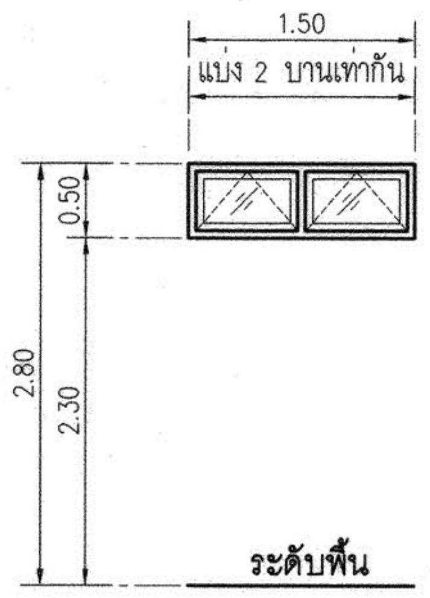

ห้องน้ำ

W2''

หน้าต่างวงกบบานอลูมิเนียม

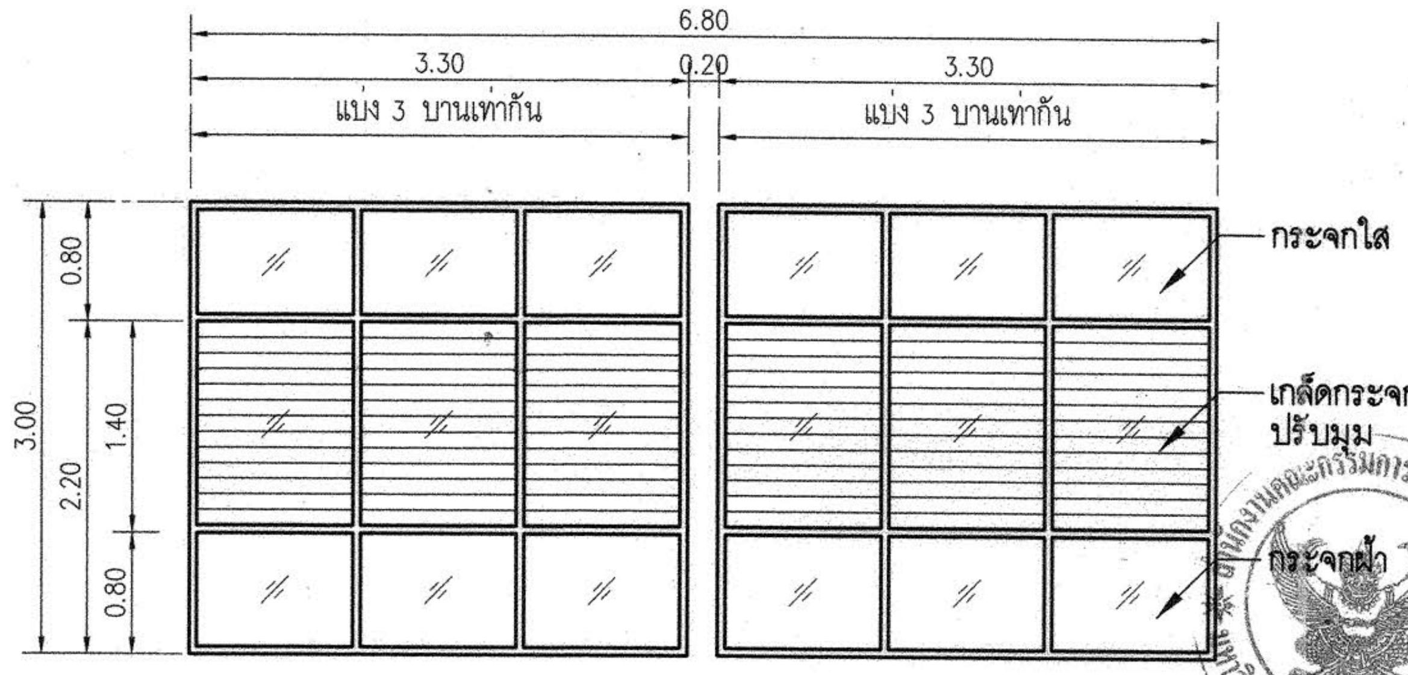

W3

หน้าต่างวงกบบานอลูมิเนียม

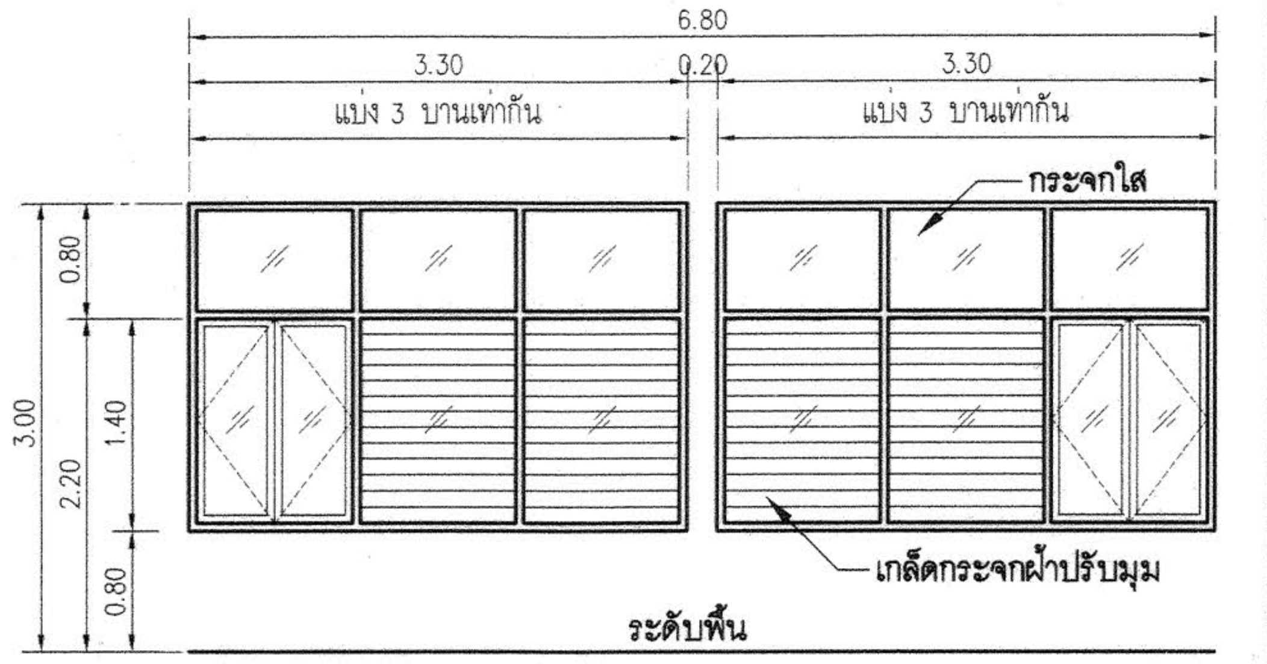

หน้าต่างวงกบบานอลูมิเนียม

W4

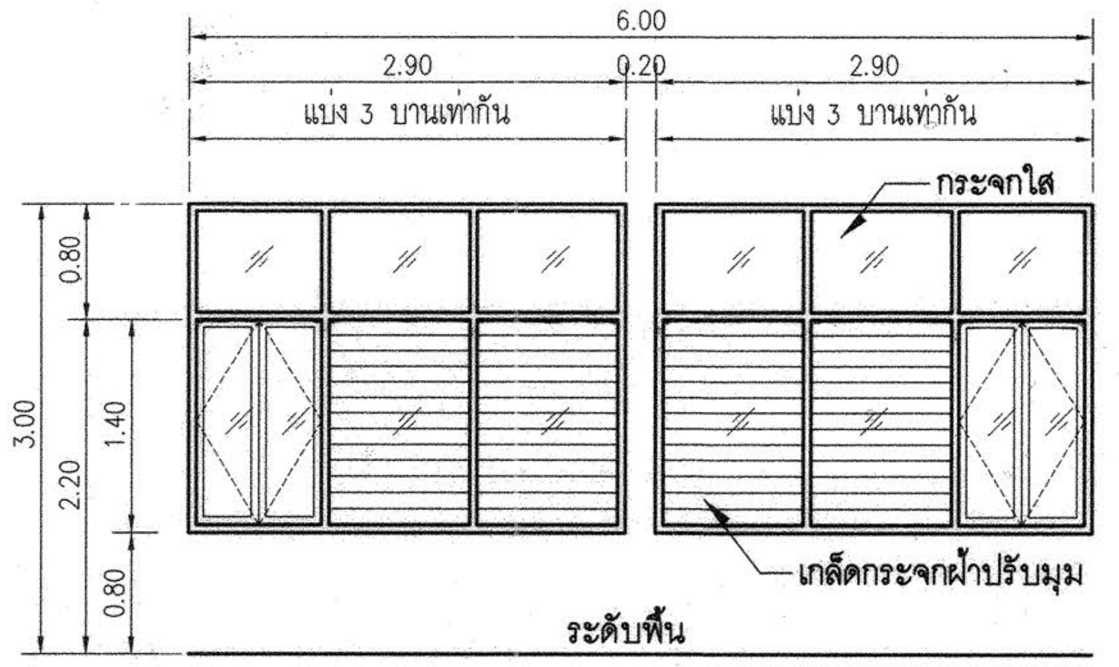

หน้าต่างวงกบบานอลูมิเนียม

W4'

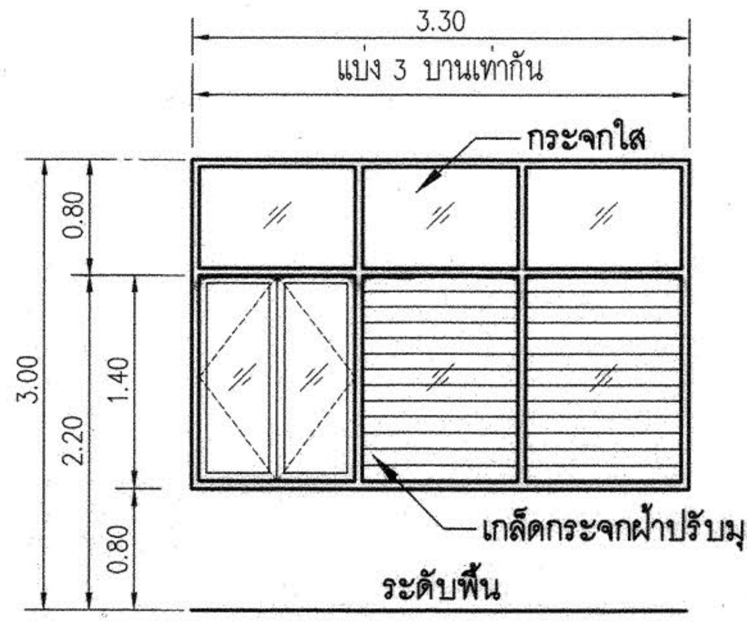

หน้าต่างวงกบบานอลูมิเนียม

W5

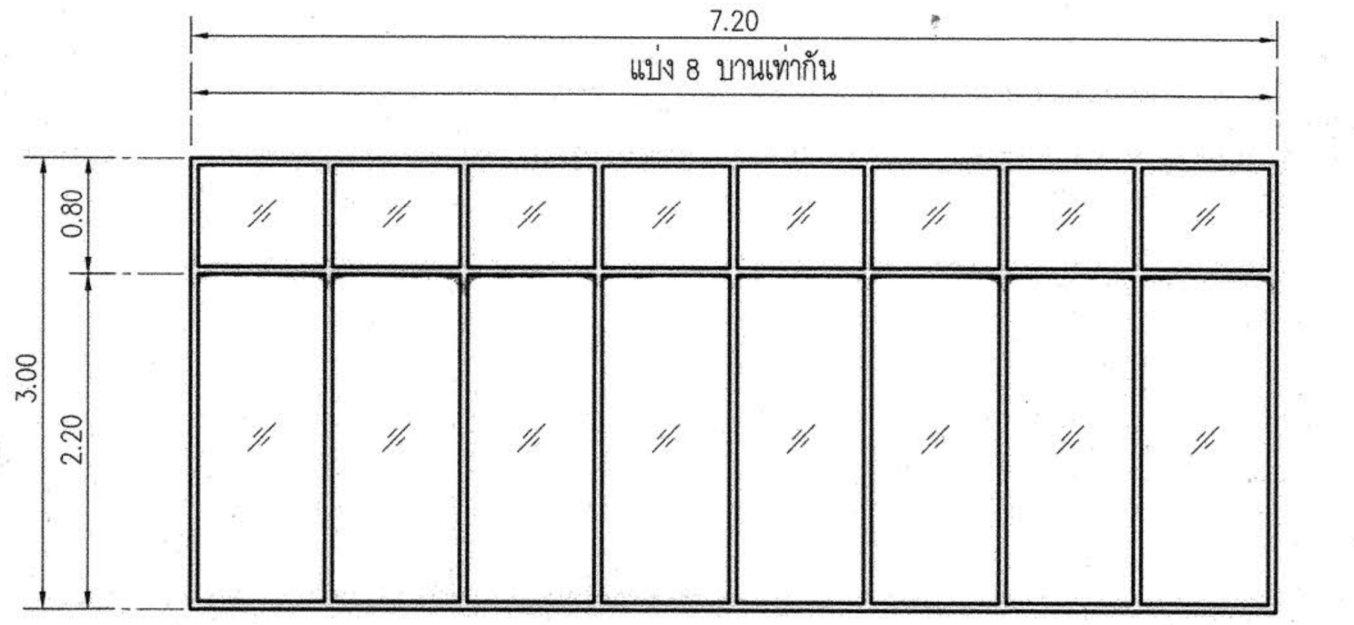

W6

หน้าต่างวงกบบานอลูมิเนียม

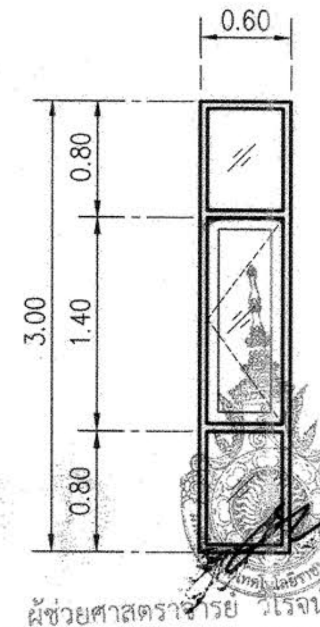

W7

หน้าต่างวงกบบานอลูมิเนียม

กองกลาง

ผู้ช่วยศาสตราจารย์ วิโรจน์ ลิ้มไขแสง
อธิการบดีมหาวิทยาลัยเทคโนโลยีราชมงคลอีสาน

โครงการ

อาคารปฏิบัติการพื้นฐานทั่วไปและวิชาชีพ
ตำบลหนองระเวียง อำเภอเมือง จังหวัดนครราชสีมา

ATT CONSULTANTS CO.,LTD.
บริษัท เอทีที คอนซัลแตนท์ จำกัด
151 อาคารทิม หมู่ 12 ถนน นวลจันทร์ แขวงนวลจันทร์ เขตบึงกุ่ม กรุงเทพฯ 10230
โทรศัพท์ 02-5099050-6 โทรสาร 02-5099059 E-mail : att@attconsult.com

สถานที่ก่อสร้าง

ศูนย์การศึกษาหนองระเวียง เลขที่ 77 หมู่ 7
ตำบลหนองระเวียง อำเภอเมือง จังหวัดนครราชสีมา

สถาปนิก	**เลขทะเบียน ผู้ประกอบวิชาชีพ**	**ลายมือชื่อ**
กิตติพันธุ์ เสรีวิริยะกุล	สสถ.2462	
กศินร์ ศรศรี	ภสถ.10316	
นิธิสิทธิ์ ขาวสะอาด	ภสถ.11869	
อรรถพร ศิริสัมพันธ์	ภสถ.12927	
วิศวกรโครงสร้าง	**เลขทะเบียน ผู้ประกอบวิชาชีพ**	**ลายมือชื่อ**
วีรมน นพจินดา	สย. 9491	
อิสระ เคนชมภู	ภย. 53690	
ศักดา ชมภูยันต์	ภย. 58585	
วิศวกรไฟฟ้า	**เลขทะเบียน ผู้ประกอบวิชาชีพ**	**ลายมือชื่อ**
นริศร์ เด่นไพบูลย์	วฟก. 820	
ธีระศักดิ์ สุภาพ	ภฟก. 32899	
พรชัย มิทุนกิจ	ภฟก. 40644	พรชัย
ธนพงศ์ เกิดสุข	ภฟก. 45953	ธนพงศ์
นิติพัฒน์ สุธีย์พงษ์	ภฟก. 47233	นิติพัฒน์
วิศวกรสุขาภิบาล	**เลขทะเบียน ผู้ประกอบวิชาชีพ**	**ลายมือชื่อ**
สุรินทร์ สุขสง่า	สก. 3038	
วิศวกรสิ่งแวดล้อม	**เลขทะเบียน ผู้ประกอบวิชาชีพ**	**ลายมือชื่อ**
วิทยา ต่อสุวรรณ์	ภส. 1549	
ผู้จัดการโครงการ	**เลขทะเบียน ผู้ประกอบวิชาชีพ**	**ลายมือชื่อ**
นริศร์ เด่นไพบูลย์	วฟก. 820	

คำแนะนำ

1. แบบก่อสร้างนี้เป็นทรัพย์สินของมหาวิทยาลัยเทคโนโลยีราชมงคลอีสานนครราชสีมา หรือส่วนงานที่เกี่ยวข้อง ใช้เพื่อจุดประสงค์ตามความต้องการของมหาวิทยาลัย ฯ เท่านั้น ห้ามนำไปใช้ในกิจการอื่นก่อนได้รับอนุญาต
2. ให้ใช้ค่าตัวเลขที่กำหนดไว้เท่านั้น ห้ามวัดจากแบบ
3. ระยะต่างๆในแบบหากขัดแย้งกับระยะในสถานที่จริงให้ปรับให้เข้ากับสถานที่จริง โดยผู้รับจ้างต้องได้รับอนุญาตจากสถาปนิกผู้ออกแบบ
4. ก่อนการปฏิบัติงานในแต่ละงาน ผู้รับจ้างต้องเสนอแบบ SHOP DRAWING ต่อผู้ควบคุมงานและคณะกรรมการตรวจการจ้างพิจารณาเพื่อขออนุมัติก่อนการดำเนินงานทุกครั้ง

ตรวจ :

....
รักษาราชการแทนผู้อำนวยการกองกลาง

อนุมัติ :

....
(ผศ.ดร.วิโรจน์ ลิ้มไขแสง)
อธิการบดี
มหาวิทยาลัยเทคโนโลยีราชมงคลอีสาน

ชื่ออาคาร : ส่วน C
('ส่วนเทคโนโลยีนานาชาติบริหารธุรกิจ และศิลปกรรมศาสตร์)

ชื่อแบบ :
แบบขยายประตู- หน้าต่าง

เขียนโดย :	**วันที่**	24 ก.ย. 2558
	มาตราส่วน	A1= 1:50 A3= 1:100
ตรวจสอบโดย :	**เลขทะเบียน ผู้ประกอบวิชาชีพ**	**ลายมือชื่อ**
อานนท์ กุลฤติฤทธา	สย. 4536	
หมายเลขของแบบ		**แก้ไขครั้งที่**
RMUTI-C-AR-72-01		

X:\02_PROJECT\15455_Rajamankala Isan\ส่งงานงวดที่ 3\15-09-58-อาคาร C\อาคาร C.dwg DATE:25/09/2558

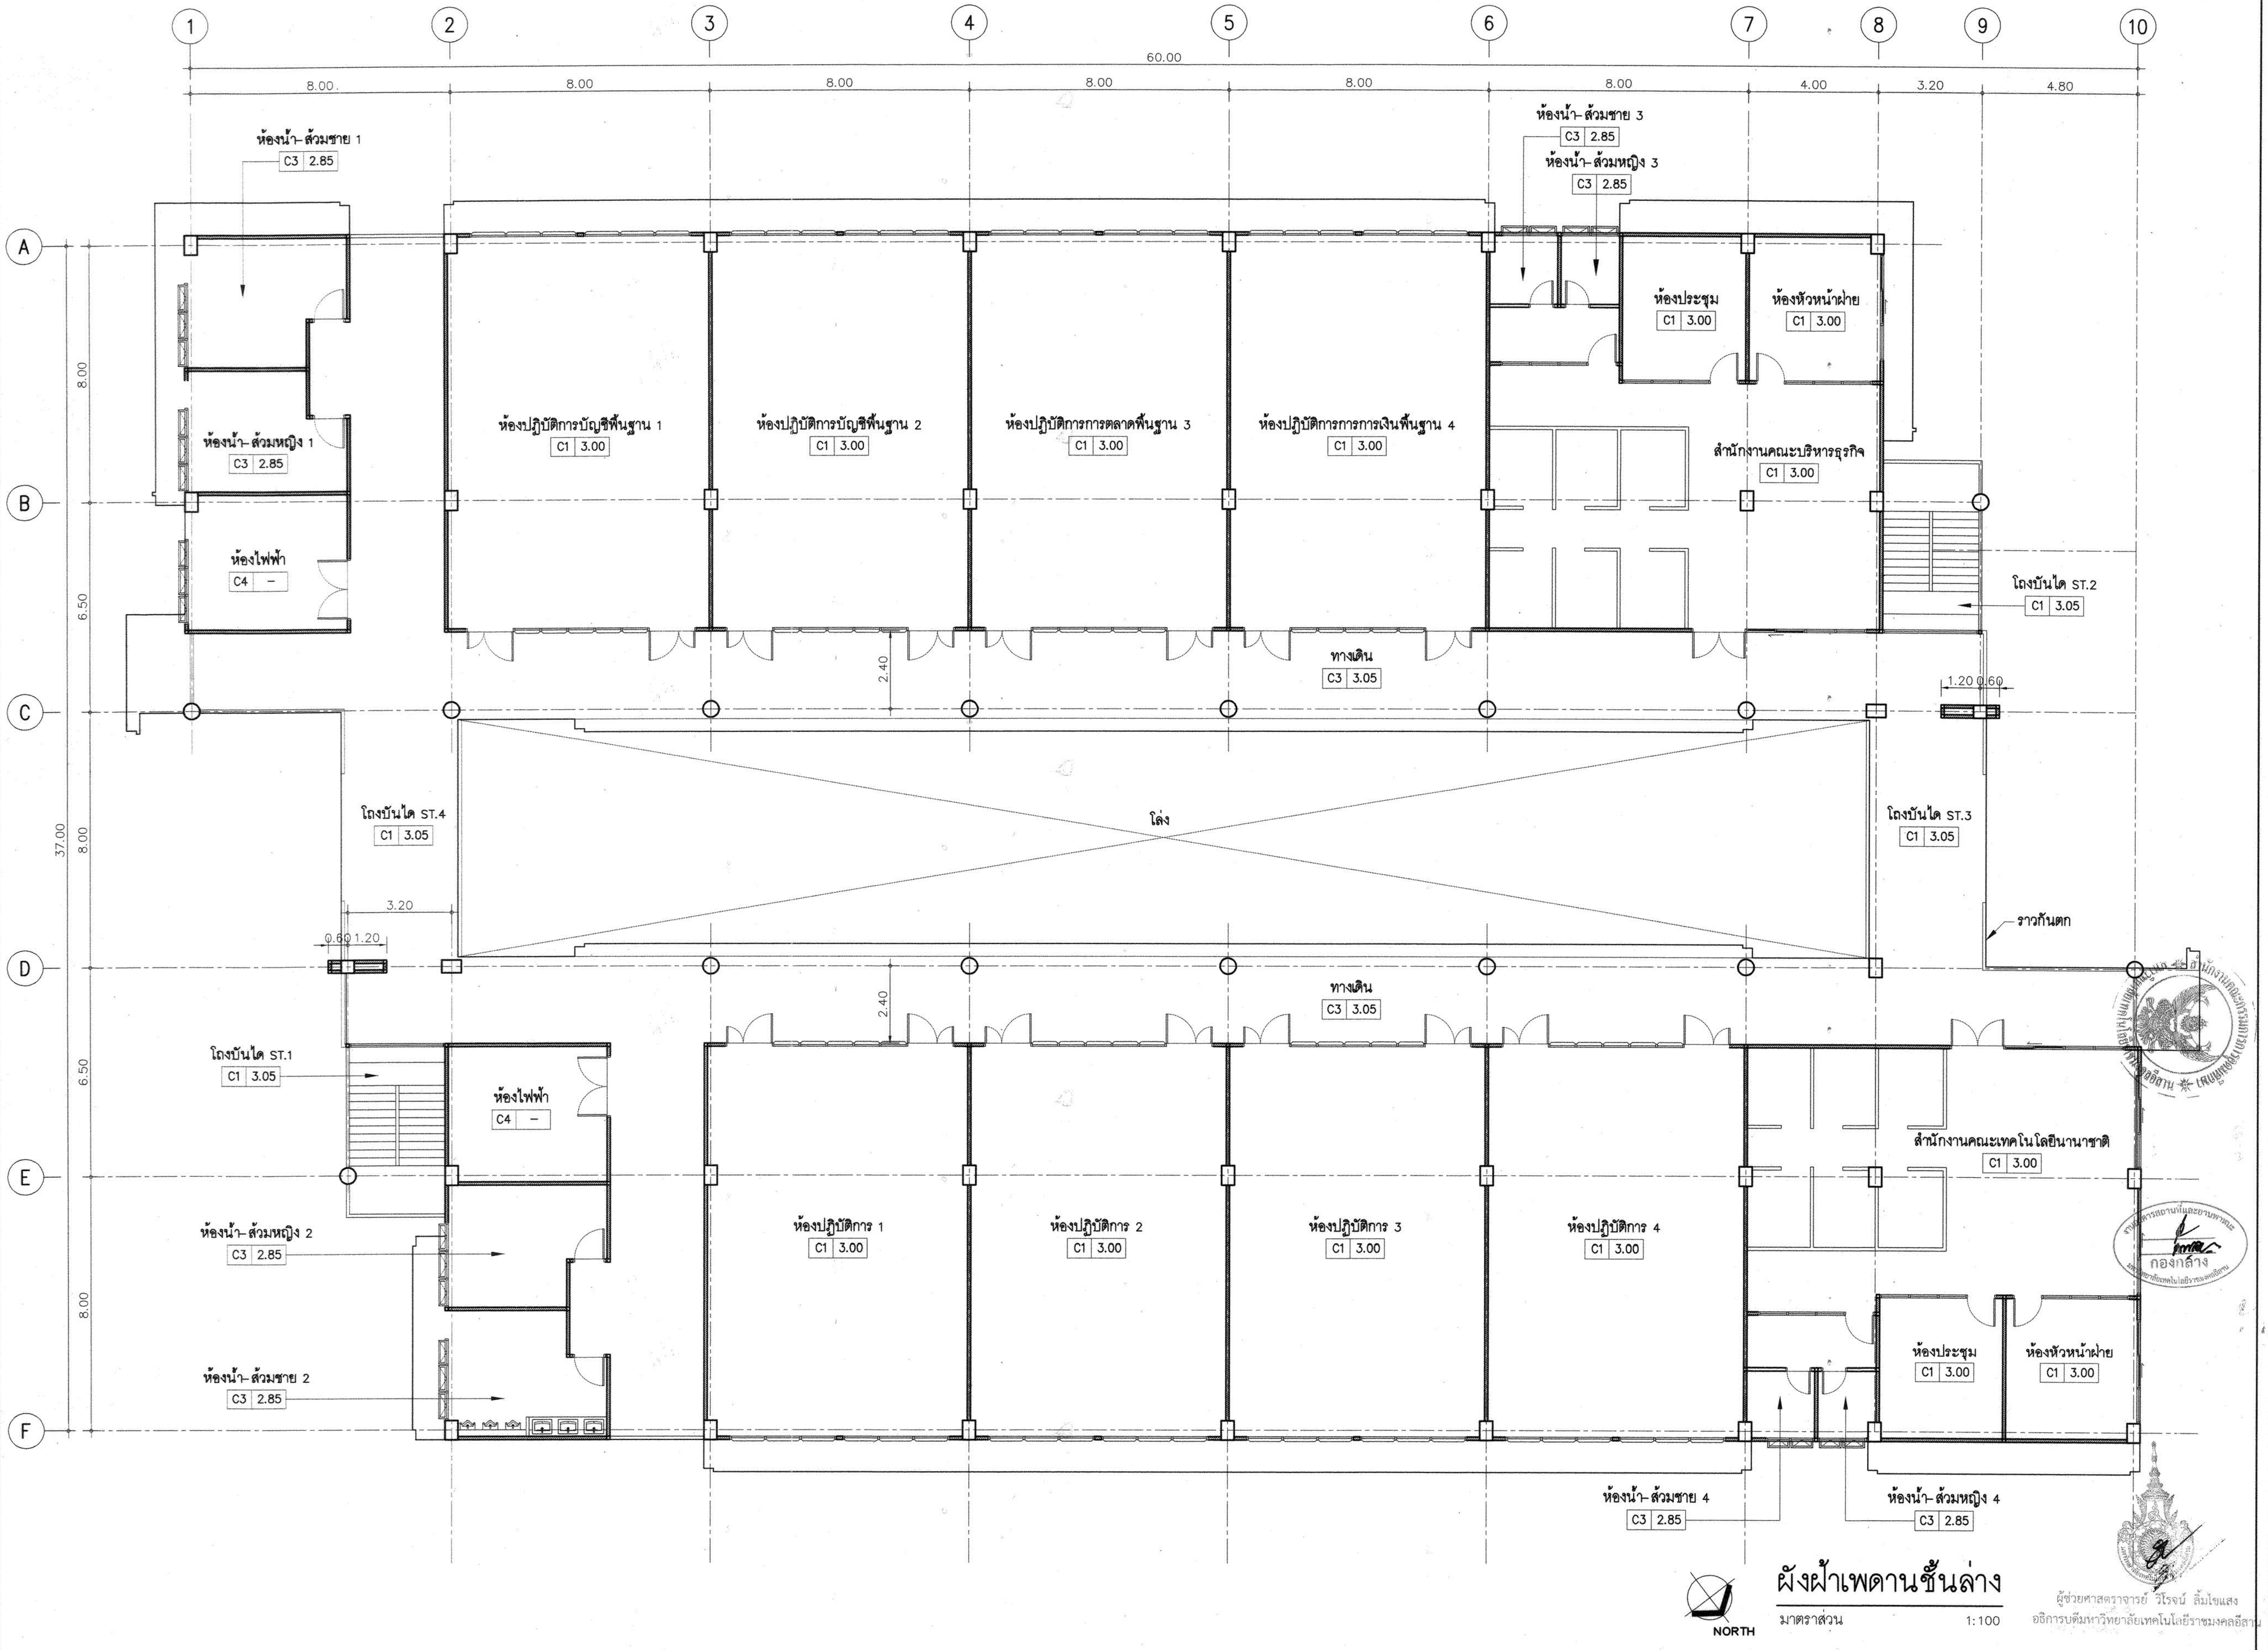

ผังฝ้าเพดานชั้นล่าง

มาตราส่วน 1:100

ผู้ช่วยศาสตราจารย์ วิโรจน์ ลิ้มไขแสง
อธิการบดีมหาวิทยาลัยเทคโนโลยีราชมงคลอีสาน

กองกลาง

โครงการ

อาคารปฏิบัติการพื้นฐานทั่วไปและวิชาชีพ
ตำบลหนองระเวียง อำเภอเมือง จังหวัดนครราชสีมา

ATT CONSULTANTS CO.,LTD.
บริษัท เอทีที คอนซัลแตนท์ จำกัด
151 อาคารทีม หมู่ 12 ถนน นวลจันทร์ แขวงนวลจันทร์ เขตบึงกุ่ม กรุงเทพฯ 10230
โทรศัพท์ 02-5099050-6 โทรสาร 02-5099059 E-mail : att@attconsult.com

สถานที่ก่อสร้าง

ศูนย์การศึกษาหนองระเวียง เลขที่ 77 หมู่ 7
ตำบลหนองระเวียง อำเภอเมือง จังหวัดนครราชสีมา

สถาปนิก	**เลขทะเบียนผู้ประกอบวิชาชีพ**	**ลายมือชื่อ**
กิตติพันธุ์ เสรีวิริยะกุล	สสถ.2462	
กศินร์ ศรศรี	ภสถ.10316	
นิธิสิทธิ์ ขาวสะอาด	ภสถ.11869	
อรรถพร ศิริสัมพันธ์	ภสถ.12927	
วิศวกรโครงสร้าง	**เลขทะเบียนผู้ประกอบวิชาชีพ**	**ลายมือชื่อ**
วีรมน นพจินดา	สย. 9491	
อิสระ เคนชมภู	ภย. 53690	
ศักดา ชมภูยันต์	ภย. 58585	
วิศวกรไฟฟ้า	**เลขทะเบียนผู้ประกอบวิชาชีพ**	**ลายมือชื่อ**
นริศร์ เด่นไพบูลย์	วฟก. 820	
ธีระศักดิ์ สุภาพ	ภฟก. 32899	
พรชัย มีทุนกิจ	ภฟก. 40644	พรชัย
ธนพงศ์ เกิดสุข	ภฟก. 45953	ธนพงศ์
นิติพัฒน์ สุรีย์พงษ์	ภฟก. 47233	
วิศวกรสุขาภิบาล	**เลขทะเบียนผู้ประกอบวิชาชีพ**	**ลายมือชื่อ**
สุรินทร์ สุขสง่า	สก. 3038	
วิศวกรสิ่งแวดล้อม	**เลขทะเบียนผู้ประกอบวิชาชีพ**	**ลายมือชื่อ**
วิทยา ต่อสุวรรณ์	ภส. 1549	
ผู้จัดการโครงการ	**เลขทะเบียนผู้ประกอบวิชาชีพ**	**ลายมือชื่อ**
นริศร์ เด่นไพบูลย์	วฟก. 820	

คำแนะนำ

1. แบบก่อสร้างนี้เป็นทรัพย์สินของมหาวิทยาลัยเทคโนโลยีราชมงคลอีสานนครราชสีมา หรือส่วนงานที่เกี่ยวข้อง ใช้เพื่อจุดประสงค์ตามความต้องการของมหาวิทยาลัย ฯ เท่านั้น ห้ามนำไปใช้ในกิจการอื่นก่อนได้รับอนุญาต
2. ให้ใช้ค่าตัวเลขที่กำหนดไว้เท่านั้น ห้ามวัดจากแบบ
3. ระยะต่างๆในแบบหากขัดแย้งกับระยะในสถานที่จริงให้ปรับให้เข้ากับสถานที่จริง โดยผู้รับจ้างต้องได้รับอนุญาตจากสถาปนิกผู้ออกแบบ
4. ก่อนการปฏิบัติงานในแต่ละงาน ผู้รับจ้างต้องเสนอแบบ SHOP DRAWING ต่อผู้ควบคุมงานและคณะกรรมการตรวจ-การจ้างพิจารณาเพื่อขออนุมัติก่อนการดำเนินงานทุกครั้ง

ตรวจ :

....
รักษาราชการแทนผู้อำนวยการกองกลาง

อนุมัติ :

....
(ผศ.ดร.วิโรจน์ ลิ้มไขแสง)
อธิการบดี
มหาวิทยาลัยเทคโนโลยีราชมงคลอีสาน

ชื่ออาคาร : ส่วน C
(ส่วนเทคโนโลยีนานาชาติบริหารธุรกิจ และศิลปกรรมศาสตร์)

ชื่อแบบ :
ผังฝ้าเพดานชั้นล่าง

เขียนโดย :	**วันที่**	24 ก.ย. 2558
	มาตราส่วน	A1= 1:100 A3= 1:200
ตรวจสอบโดย :	**เลขทะเบียนผู้ประกอบวิชาชีพ**	**ลายมือชื่อ**
อานนท์ กุลฤดีฤทธา	**สย. 4536**	
หมายเลขของแบบ		**แก้ไขครั้งที่**
RMUTI-C-AR-80-01		

X: \02_PROJECT\15455_Rajamankala Isan\ส่งงานงวดที่ 3\15-09-58-อาคาร C\อาคาร C.dwg DATE;25/09/2558

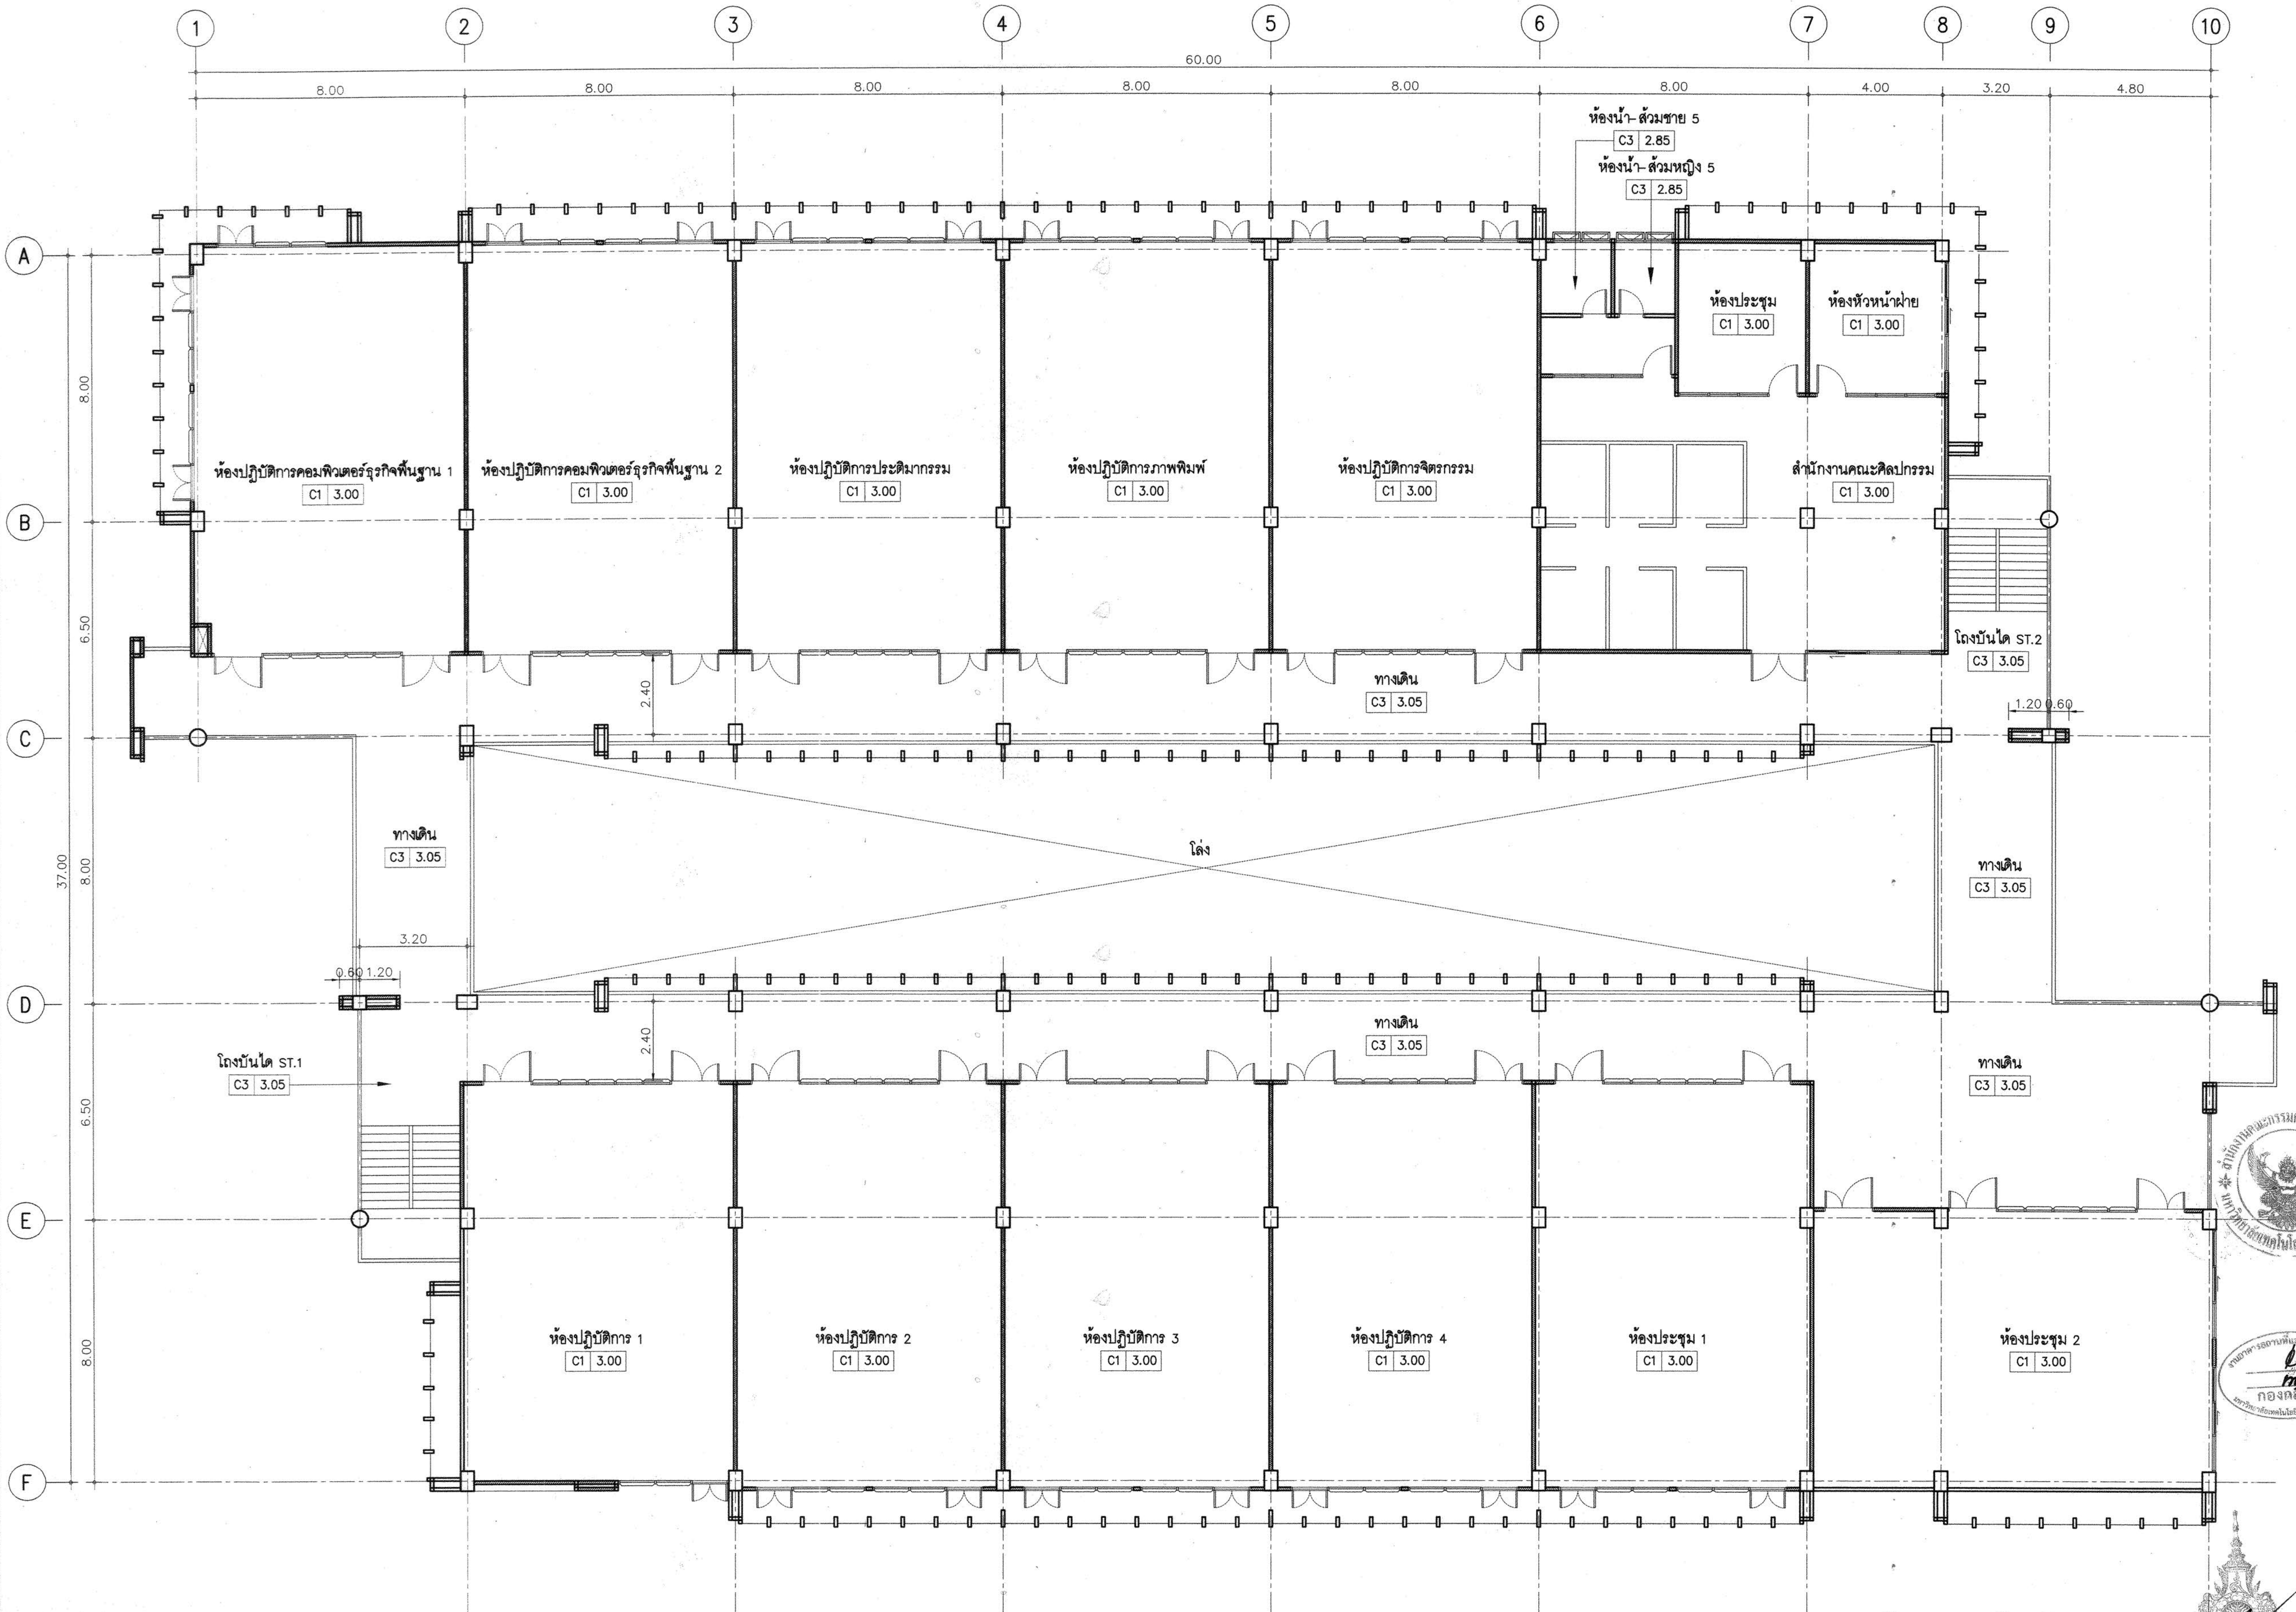

ผังฝ้าเพดานชั้นที่ 2

มาตราส่วน 1:100

ผู้ช่วยศาสตราจารย์ วิโรจน์ ลิ้มไขแสง
อธิการบดีมหาวิทยาลัยเทคโนโลยีราชมงคลอีสาน

โครงการ

อาคารปฏิบัติการพื้นฐานทั่วไปและวิชาชีพ
ตำบลหนองระเวียง อำเภอเมือง จังหวัดนครราชสีมา

ATT CONSULTANTS CO.,LTD.
บริษัท เอทีที คอนซัลแตนท์ จำกัด
151 อาคารทิม หมู่ 12 ถนน นวลจันทร์ แขวงนวลจันทร์ เขตบึงกุ่ม กรุงเทพฯ 10230
โทรศัพท์ 02-5099050-6 โทรสาร 02-5099059 E-mail : att@attconsult.com

สถานที่ก่อสร้าง

ศูนย์การศึกษาหนองระเวียง เลขที่ 77 หมู่ 7
ตำบลหนองระเวียง อำเภอเมือง จังหวัดนครราชสีมา

สถาปนิก	**เลขทะเบียน ผู้ประกอบวิชาชีพ**	**ลายมือชื่อ**
กิตติพันธุ์ เสรีวิริยะกุล	สสถ.2462	
กศินร์ ศรศรี	ภสถ.10316	
นิธิสิทธิ์ ขาวสะอาด	ภสถ.11869	
อรรถพร ศิริสัมพันธ์	ภสถ.12927	
วิศวกรโครงสร้าง	**เลขทะเบียน ผู้ประกอบวิชาชีพ**	**ลายมือชื่อ**
วีรมน นพจินดา	สย. 9491	
อิสระ เคนชมภู	ภย. 53690	
ศักดา ชมภูยันต์	ภย. 58585	
วิศวกรไฟฟ้า	**เลขทะเบียน ผู้ประกอบวิชาชีพ**	**ลายมือชื่อ**
นริศร์ เด่นไพบูลย์	วฟก. 820	นริศร์
ธีระศักดิ์ สุภาพ	ภฟก. 32899	
พรชัย มีทุนกิจ	ภฟก. 40644	พรชัย
ธนพงศ์ เกิดสุข	ภฟก. 45953	ธนพงส์
นิติพัฒน์ สุริย์พงษ์	ภฟก. 47233	นิติพัฒน์
วิศวกรสุขาภิบาล	**เลขทะเบียน ผู้ประกอบวิชาชีพ**	**ลายมือชื่อ**
สุรินทร์ สุขสง่า	สก. 3038	
วิศวกรสิ่งแวดล้อม	**เลขทะเบียน ผู้ประกอบวิชาชีพ**	**ลายมือชื่อ**
วิทยา ต่อสุวรรณ์	ภส. 1549	
ผู้จัดการโครงการ	**เลขทะเบียน ผู้ประกอบวิชาชีพ**	**ลายมือชื่อ**
นริศร์ เด่นไพบูลย์	วฟก. 820	นริศร์

คำแนะนำ

1. แบบก่อสร้างนี้เป็นทรัพย์สินของมหาวิทยาลัยเทคโนโลยีราชมงคลอีสานนครราชสีมา หรือส่วนงานที่เกี่ยวข้อง ใช้เพื่อจุดประสงค์ตามความต้องการของมหาวิทยาลัย ฯ เท่านั้น ห้ามนำไปใช้ในกิจการอื่นก่อนได้รับอนุญาต
2. ให้ใช้ค่าตัวเลขที่กำหนดไว้เท่านั้น ห้ามวัดจากแบบ
3. ระยะต่างๆในแบบหากขัดแย้งกับระยะในสถานที่จริงให้ปรับให้เข้ากับสถานที่จริง โดยผู้รับจ้างต้องได้รับอนุญาตจากสถาปนิกผู้ออกแบบ
4. ก่อนการปฏิบัติงานในแต่ละงาน ผู้รับจ้างต้องเสนอแบบ SHOP DRAWING ต่อผู้ควบคุมงานและคณะกรรมการตรวจการจ้างพิจารณาเพื่อขออนุมัติก่อนการดำเนินงานทุกครั้ง

ตรวจ :

....
รักษาราชการแทนผู้อำนวยการกองกลาง

อนุมัติ :

....
(ผศ.ดร.วิโรจน์ ลิ้มไขแสง)
อธิการบดี
มหาวิทยาลัยเทคโนโลยีราชมงคลอีสาน

ชื่ออาคาร : ส่วน C
(ส่วนเทคโนโลยีนานาชาติบริหารธุรกิจ และศิลปกรรมศาสตร์)

ชื่อแบบ :
ผังฝ้าเพดานชั้นที่ 2

เขียนโดย :	**วันที่**	24 ก.ย. 2558
	มาตราส่วน	A1= 1:100 A3= 1:200
ตรวจสอบโดย :	**เลขทะเบียน ผู้ประกอบวิชาชีพ**	**ลายมือชื่อ**
อานนท์ กุลฤดีฤทธา	**สย. 4536**	
หมายเลขของแบบ		**แก้ไขครั้งที่**
RMUTI-C-AR-80-02		

X: \02_PROJECT\15455_Rajamankala Isan\ส่งงานงวดที่ 3\15-09-58-อาคาร C\อาคาร C.dwg DATE;25/09/2558

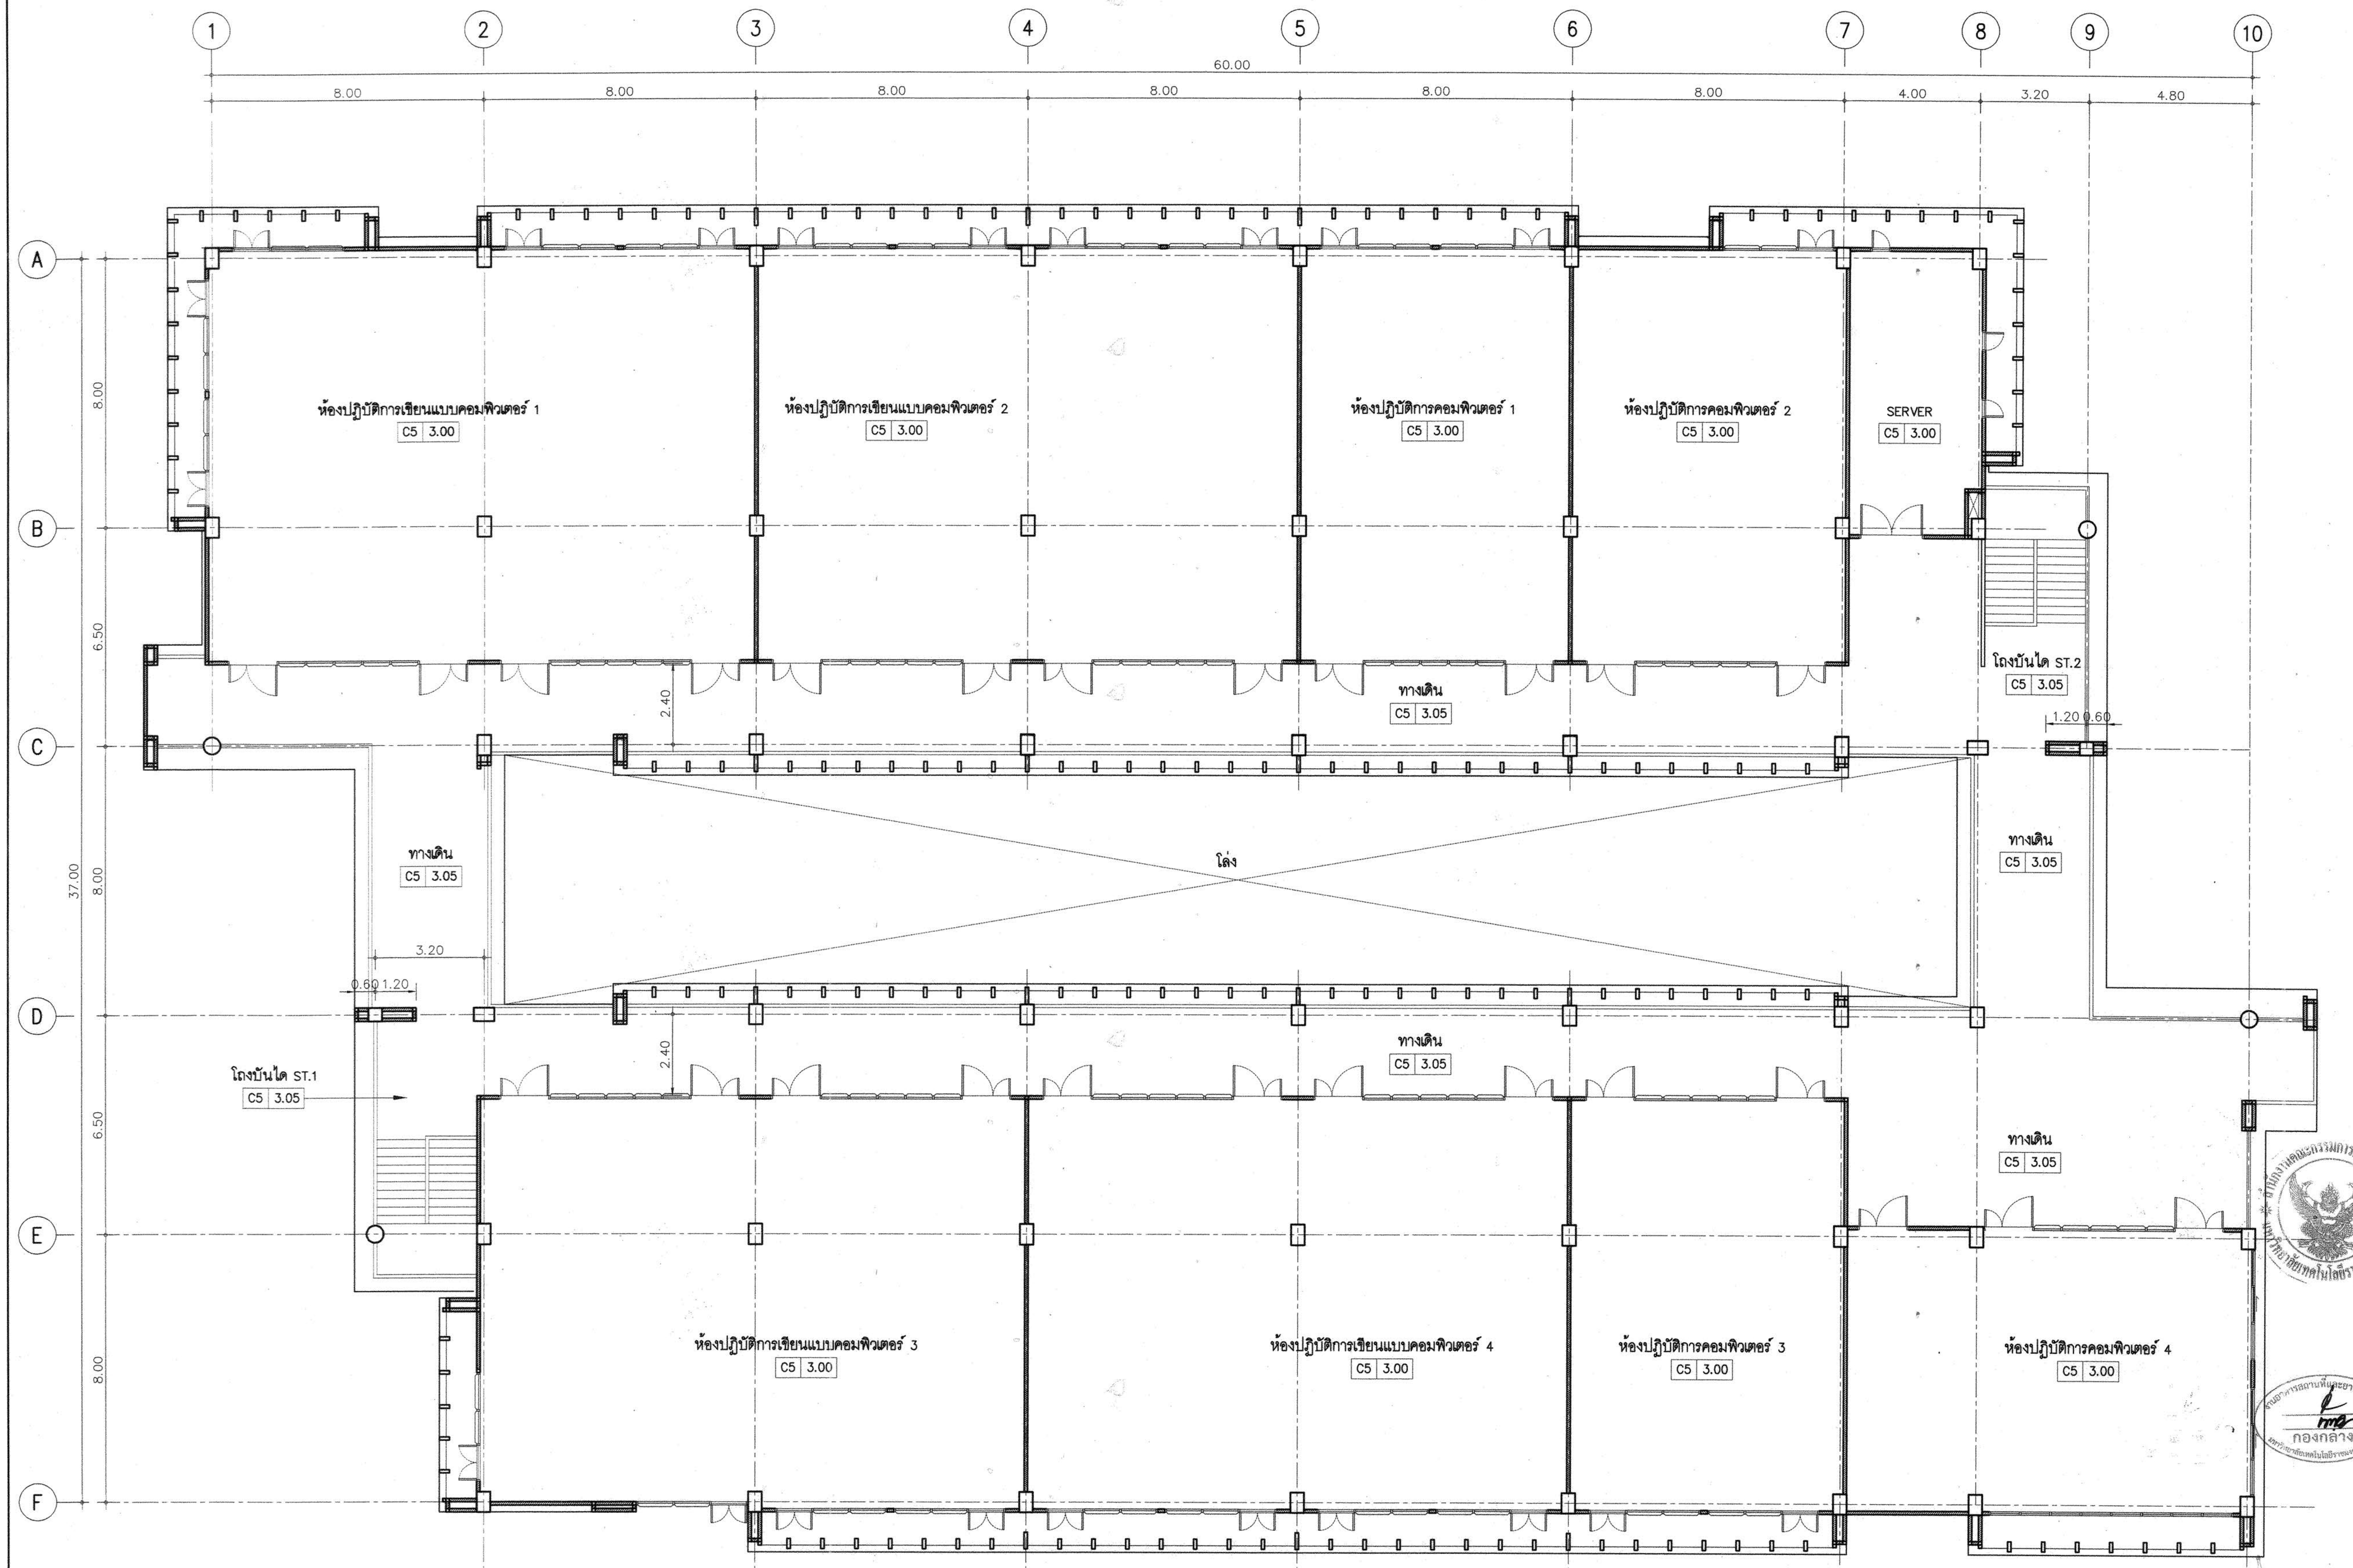

ผังฝ้าเพดานชั้นที่ 3

มาตราส่วน 1:100

ผู้ช่วยศาสตราจารย์ วิโรจน์ ลิ้มไขแสง
อธิการบดีมหาวิทยาลัยเทคโนโลยีราชมงคลอีสาน

X:\02_PROJECT\15455_Rajamankala Isan\ส่งงานงวดที่ 3\15-09-58-อาคาร C\อาคาร C.dwg DATE;25/09/2558

โครงการ

อาคารปฏิบัติการพื้นฐานทั่วไปและวิชาชีพ
ตำบลหนองระเวียง อำเภอเมือง จังหวัดนครราชสีมา

ATT CONSULTANTS CO.,LTD.
บริษัท เอทีที คอนซัลแตนท์ จำกัด
151 อาคารทิม หมู่ 12 ถนน นวลจันทร์ แขวงนวลจันทร์ เขตบึงกุ่ม กรุงเทพฯ 10230
โทรศัพท์ 02-5099050-6 โทรสาร 02-5099059 E-mail : att@attconsult.com

สถานที่ก่อสร้าง

ศูนย์การศึกษาหนองระเวียง เลขที่ 77 หมู่ 7
ตำบลหนองระเวียง อำเภอเมือง จังหวัดนครราชสีมา

สถาปนิก	เลขทะเบียนผู้ประกอบวิชาชีพ	ลายมือชื่อ
กิตติพันธุ์ เสรีวิริยะกุล	สสถ.2462	
กศินร์ ศรศรี	ภสถ.10316	
นิธิสิทธิ์ ขาวสะอาด	ภสถ.11869	
อรรถพร ศิริสัมพันธ์	ภสถ.12927	

วิศวกรโครงสร้าง	เลขทะเบียนผู้ประกอบวิชาชีพ	ลายมือชื่อ
วีรมน นพจินดา	สย. 9491	
อิสระ เคนชมภู	ภย. 53690	
ศักดา ชมภูยันต์	ภย. 58585	

วิศวกรไฟฟ้า	เลขทะเบียนผู้ประกอบวิชาชีพ	ลายมือชื่อ
นริศร์ เด่นไพบูลย์	วฟก. 820	นริศร์
ธีระศักดิ์ สุภาพ	ภฟก. 32899	
พรชัย มีทุนกิจ	ภฟก. 40644	พรชัย
ธนพงศ์ เกิดสุข	ภฟก. 45953	ธนพงศ์
นิติพัฒน์ สุริย์พงษ์	ภฟก. 47233	นิติพัฒน์

วิศวกรสุขาภิบาล	เลขทะเบียนผู้ประกอบวิชาชีพ	ลายมือชื่อ
สุรินทร์ สุขสง่า	สก. 3038	สุรินทร์ สุขสง่า

วิศวกรสิ่งแวดล้อม	เลขทะเบียนผู้ประกอบวิชาชีพ	ลายมือชื่อ
วิทยา ต่อสุวรรณ์	ภส. 1549	

ผู้จัดการโครงการ	เลขทะเบียนผู้ประกอบวิชาชีพ	ลายมือชื่อ
นริศร์ เด่นไพบูลย์	วฟก. 820	นริศร์

คำแนะนำ

1. แบบก่อสร้างนี้เป็นทรัพย์สินของมหาวิทยาลัยเทคโนโลยีราชมงคลอีสานนครราชสีมา หรือส่วนงานที่เกี่ยวข้อง ใช้เพื่อจุดประสงค์ตามความต้องการของมหาวิทยาลัย ฯ เท่านั้น ห้ามนำไปใช้ในกิจการอื่นก่อนได้รับอนุญาต
2. ให้ใช้ค่าตัวเลขที่กำหนดไว้เท่านั้น ห้ามวัดจากแบบ
3. ระยะต่างๆในแบบหากขัดแย้งกับระยะในสถานที่จริงให้ปรับให้เข้ากับสถานที่จริง โดยผู้รับจ้างต้องได้รับอนุญาตจากสถาปนิกผู้ออกแบบ
4. ก่อนการปฏิบัติงานในแต่ละงาน ผู้รับจ้างต้องเสนอแบบ SHOP DRAWING ต่อผู้ควบคุมงานและคณะกรรมการตรวจ-การจ้างพิจารณาเพื่อขออนุมัติก่อนการดำเนินงานทุกครั้ง

ตรวจ :

....

รักษาราชการแทนผู้อำนวยการกองกลาง

กองกลาง

อนุมัติ :

....

(ผศ.ดร.วิโรจน์ ลิ้มไขแสง)
อธิการบดี
มหาวิทยาลัยเทคโนโลยีราชมงคลอีสาน

ชื่ออาคาร : ส่วน C
(ส่วนทคโนโลยีนานาชาติบริหารธุรกิจ และศิลปกรรมศาสตร์)

ชื่อแบบ :

ผังฝ้าเพดานชั้นที่ 3

เขียนโดย :	**วันที่**	24 ก.ย. 2558
	มาตราส่วน	A1= 1:100 A3= 1:200
ตรวจสอบโดย :	**เลขทะเบียนผู้ประกอบวิชาชีพ**	**ลายมือชื่อ**
อานนท์ กุลฤดีฤทธา	สย. 4536	
หมายเลขของแบบ		**แก้ไขครั้งที่**
RMUTI-C-AR-80-03		

SHEET NO.	DWG. NO.	DESCRIPTION	REMARK
		อาคาร C (อาคารเทคโนโลยีนานาชาติบริหารธุรกิจ และศิลปกรรมศาสตร์)	
1	RMUTI-C-EE-00-00	สารบัญแบบ	
2	RMUTI-C-EE-40-11	แปลนระบบไฟฟ้าแสงสว่าง ชั้น 1	
3	RMUTI-C-EE-40-12	แปลนระบบไฟฟ้าแสงสว่าง ชั้น 2	
4	RMUTI-C-EE-40-13	แปลนระบบไฟฟ้าแสงสว่าง ชั้น 3	
5	RMUTI-C-EE-40-21	แปลนระบบเต้ารับไฟฟ้า คอมพิวเตอร์ และโทรศัพท์ ชั้น 1	
6	RMUTI-C-EE-40-22	แปลนระบบเต้ารับไฟฟ้า คอมพิวเตอร์ และโทรศัพท์ ชั้น 2	
7	RMUTI-C-EE-40-23	แปลนระบบเต้ารับไฟฟ้า คอมพิวเตอร์ และโทรศัพท์ ชั้น 3	
8	RMUTI-C-EE-40-31	แปลนระบบแจ้งเหตุเพลิงไหม้ ชั้น 1	
9	RMUTI-C-EE-40-32	แปลนระบบแจ้งเหตุเพลิงไหม้ ชั้น 2	
10	RMUTI-C-EE-40-33	แปลนระบบแจ้งเหตุเพลิงไหม้ ชั้น 3	
11	RMUTI-C-EE-40-41	แปลนระบบเสียงประกาศ ชั้น 1	
12	RMUTI-C-EE-40-42	แปลนระบบเสียงประกาศ ชั้น 2	
13	RMUTI-C-EE-40-43	แปลนระบบเสียงประกาศ ชั้น 3	
14	RMUTI-C-EE-40-51	แปลนระบบป้องกันฟ้าผ่า และรากสายดิน	

กองกลาง

ผู้ช่วยศาสตราจารย์ วิโรจน์ ลิ้มไขแสง
อธิการบดีมหาวิทยาลัยเทคโนโลยีราชมงคลอีสาน

โครงการ

อาคารปฏิบัติการพื้นฐานทั่วไปและวิชาชีพ
ตำบลหนองระเวียง อำเภอเมือง จังหวัดนครราชสีมา

ATT CONSULTANTS CO.,LTD.
บริษัท เอทีที คอนซัลแตนท์ จำกัด
151 อาคารทีม หมู่ 12 ถนน นวลจันทร์ แขวงนวลจันทร์ เขตบึงกุ่ม กรุงเทพฯ 10230
โทรศัพท์ 02-5099050-6 โทรสาร 02-5099059 E-mail : att@attconsult.com

สถานที่ก่อสร้าง

ศูนย์การศึกษาหนองระเวียง เลขที่ 77 หมู่ 7
ตำบลหนองระเวียง อำเภอเมือง จังหวัดนครราชสีมา

สถาปนิก	เลขทะเบียน ผู้ประกอบวิชาชีพ	ลายมือชื่อ
กิตติพันธุ์ เสรีวิริยะกุล	สสถ.2462	
กศินร์ ศรศรี	ภสถ.10316	
นิธิสิทธิ์ ขาวสะอาด	ภสถ.11869	
อรรถพร ศิริสัมพันธ์	ภสถ.12927	
วิศวกรโครงสร้าง	**เลขทะเบียน ผู้ประกอบวิชาชีพ**	**ลายมือชื่อ**
วีรมน นพจินดา	สย. 9491	
อิสระ เคนชมภู	ภย. 53690	
ศักดา ชมภูยันต์	ภย. 58585	
วิศวกรไฟฟ้า	**เลขทะเบียน ผู้ประกอบวิชาชีพ**	**ลายมือชื่อ**
นริศร์ เด่นไพบูลย์	วฟก. 820	นริศร์
ธีระศักดิ์ สุภาพ	ภฟก. 32899	
พรชัย มีทุนกิจ	ภฟก. 40644	พรชัย
ธนพงศ์ เกิดสุข	ภฟก. 45953	ธนพงศ์
นิติพัฒน์ สุริยพงษ์	ภฟก. 47233	
วิศวกรสุขาภิบาล	**เลขทะเบียน ผู้ประกอบวิชาชีพ**	**ลายมือชื่อ**
สุรินทร์ สุขสง่า	สก. 3038	สุรินทร์ สุขสง่า
วิศวกรสิ่งแวดล้อม	**เลขทะเบียน ผู้ประกอบวิชาชีพ**	**ลายมือชื่อ**
วิทยา ต่อสุวรรณ์	ภส. 1549	
ผู้จัดการโครงการ	**เลขทะเบียน ผู้ประกอบวิชาชีพ**	**ลายมือชื่อ**
นริศร์ เด่นไพบูลย์	วฟก. 820	นริศร์

คำแนะนำ

1. แบบก่อสร้างนี้เป็นทรัพย์สินของมหาวิทยาลัยเทคโนโลยีราชมงคลอีสานนครราชสีมา หรือส่วนงานที่เกี่ยวข้อง ใช้เพื่อจุดประสงค์ตามความต้องการของมหาวิทยาลัย ฯ เท่านั้น ห้ามนำไปใช้ในกิจการอื่นก่อนได้รับอนุญาต
2. ให้ใช้ค่าตัวเลขที่กำหนดไว้เท่านั้น ห้ามวัดจากแบบ
3. ระยะต่างๆในแบบหากขัดแย้งกับระยะในสถานที่จริงให้ปรับให้เข้ากับสถานที่จริง โดยผู้รับจ้างต้องได้รับอนุญาตจากสถาปนิกผู้ออกแบบ
4. ก่อนการปฏิบัติงานในแต่ละงาน ผู้รับจ้างต้องเสนอแบบ SHOP DRAWING ต่อผู้ควบคุมงานและคณะกรรมการตรวจการจ้างพิจารณาเพื่อขออนุมัติก่อนการดำเนินงานทุกครั้ง

ตรวจ :

....
รักษาราชการแทนผู้อำนวยการกองกลาง

อนุมัติ :

....
(ผศ.ดร.วิโรจน์ ลิ้มไขแสง)
อธิการบดี
มหาวิทยาลัยเทคโนโลยีราชมงคลอีสาน

ชื่ออาคาร :
ส่วน C

ชื่อแบบ :
ระบบไฟฟ้า – สื่อสาร
สารบัญแบบ

เขียนโดย :	วันที่	24 ก.ย. 2558
มนัสชัย คชเศียร	มาตราส่วน	A1= NTS. A3= NTS.
ตรวจสอบโดย :	เลขทะเบียน ผู้ประกอบวิชาชีพ	ลายมือชื่อ
อานนท์ กุลฤดีฤทธา	สย. 4536	
หมายเลขของแบบ		แก้ไขครั้งที่
RMUTI-C-EE-00-00		0

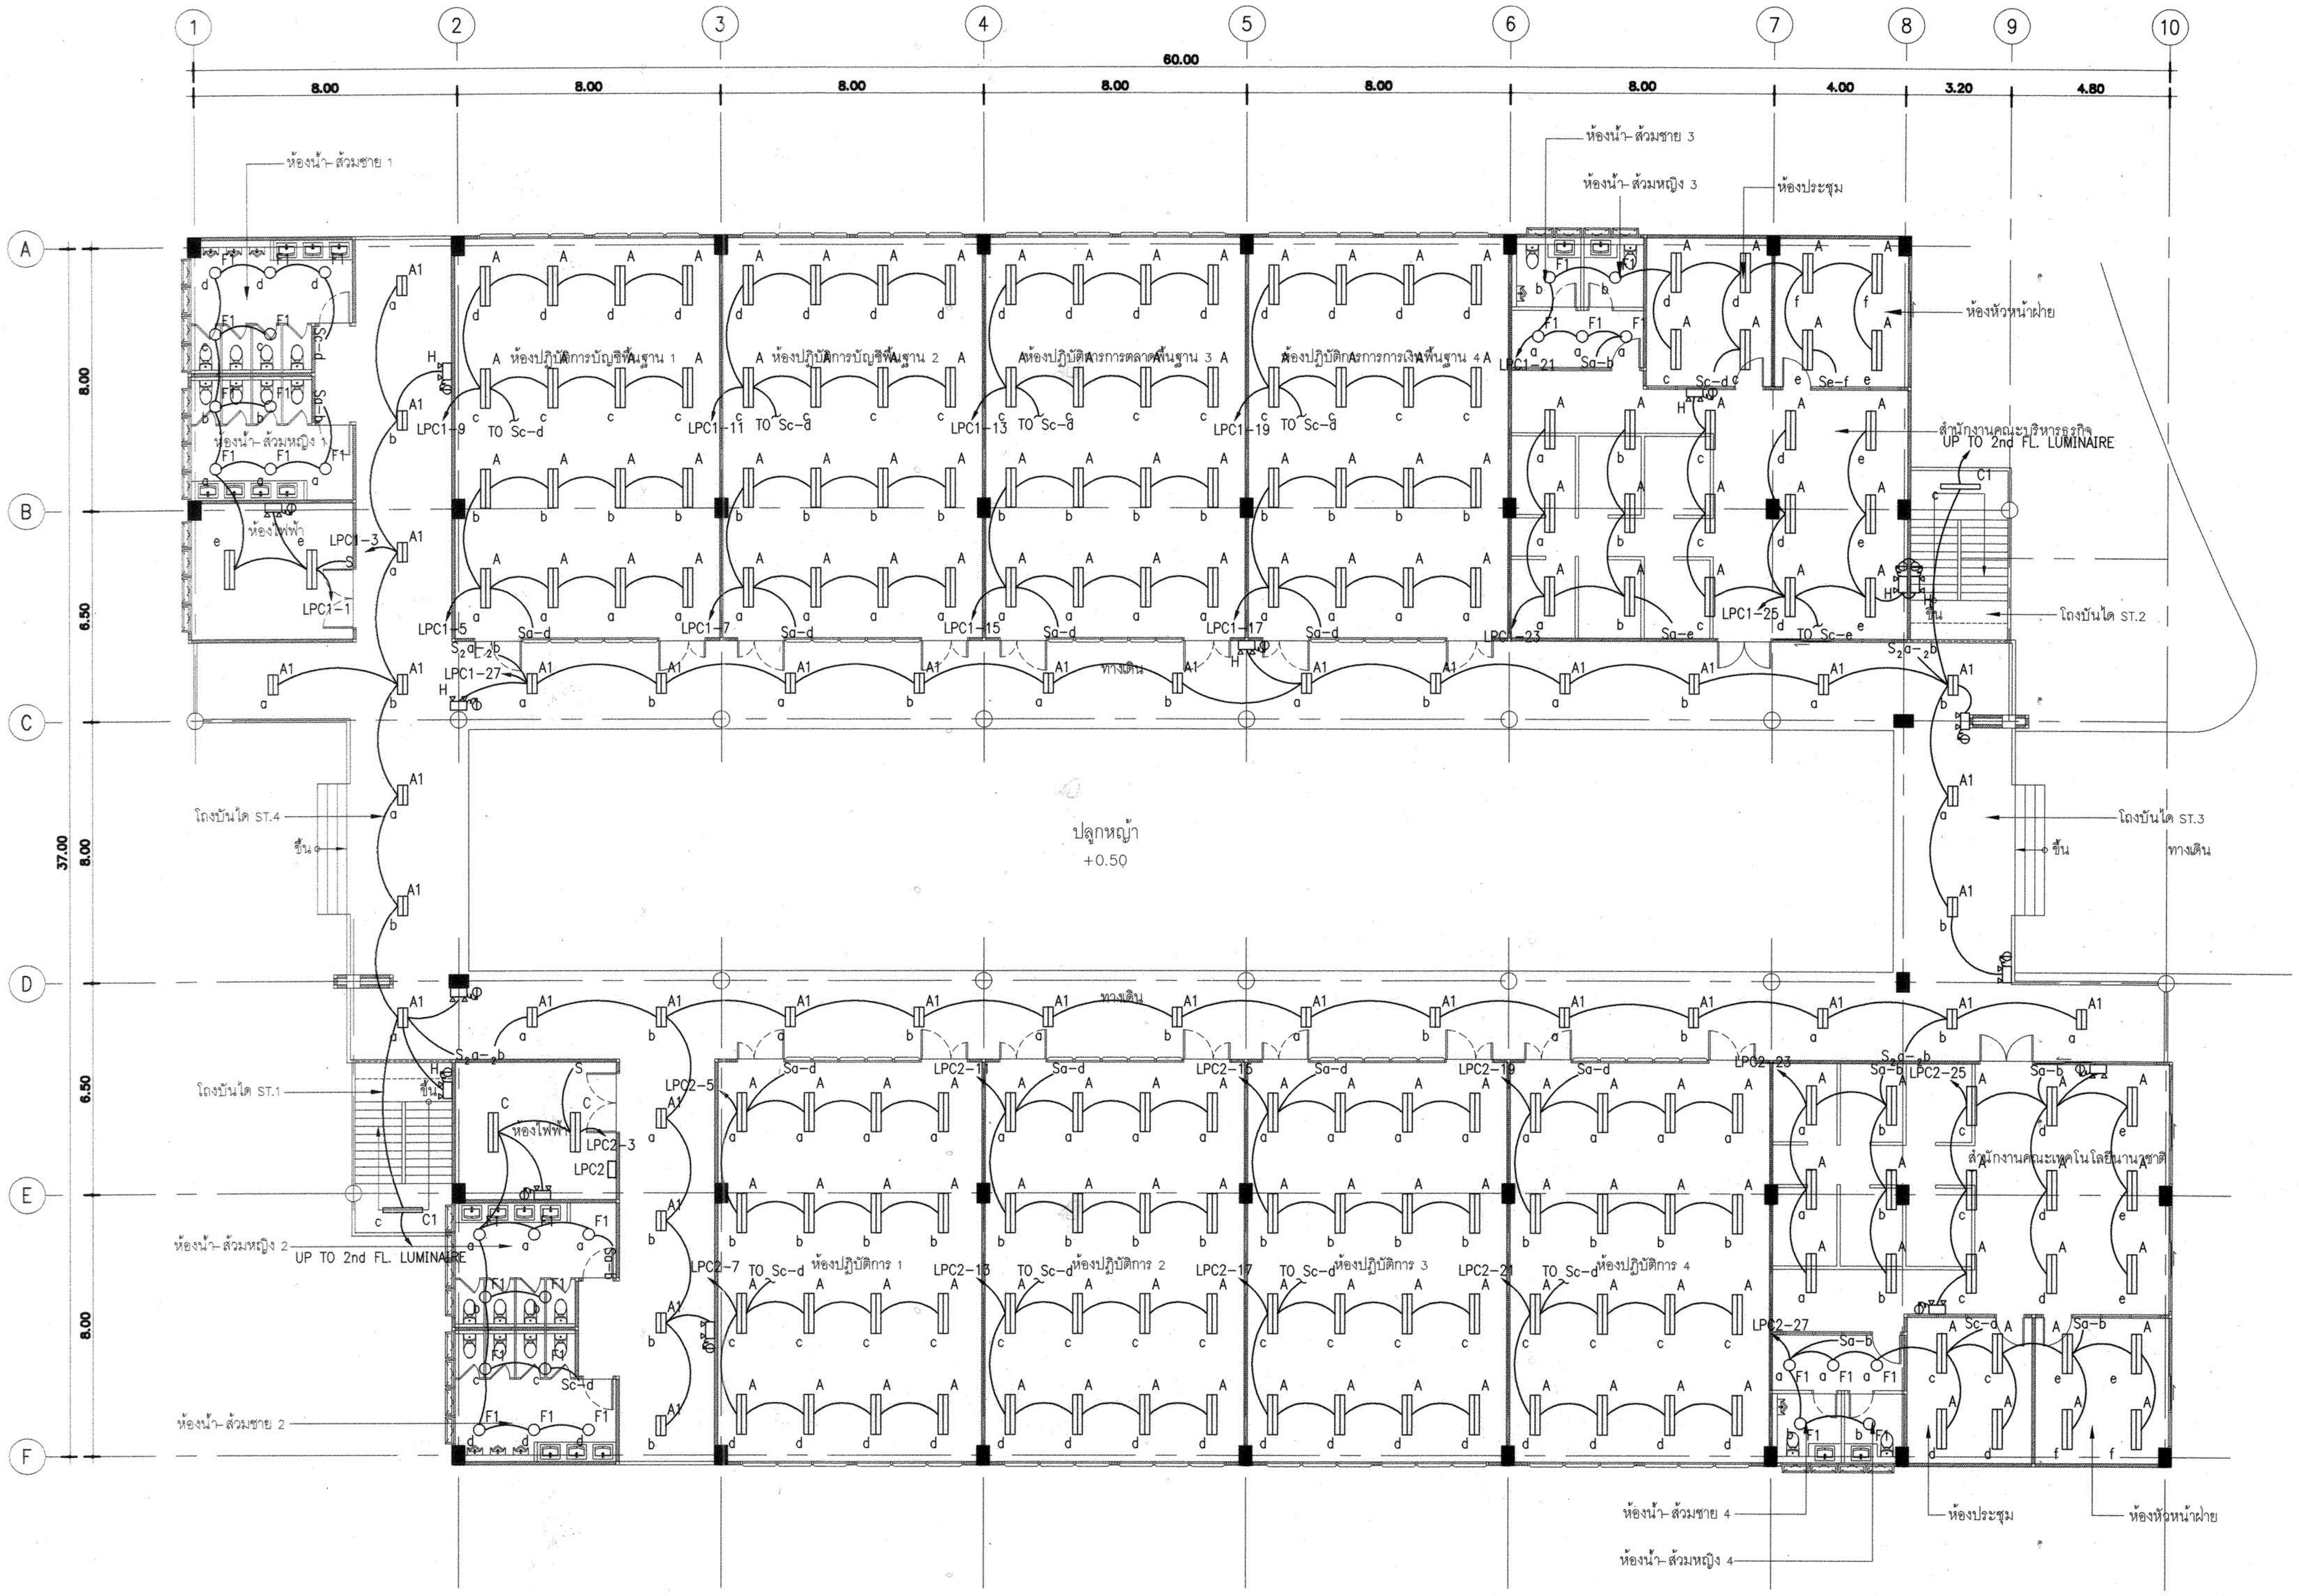

แปลนแสงสว่าง ชั้น 1

SCALE A1=1:125
A3=1:250

กองกลาง

ผู้ช่วยศาสตราจารย์ วิโรจน์ ลิ้มไขแสง
อธิการบดีมหาวิทยาลัยเทคโนโลยีราชมงคลอีสาน

โครงการ

อาคารปฏิบัติการพื้นฐานทั่วไปและวิชาชีพ
ตำบลหนองระเวียง อำเภอเมือง จังหวัดนครราชสีมา

ATT CONSULTANTS CO.,LTD.
บริษัท เอทีที คอนซัลแตนท์ จำกัด
151 อาคารทีม หมู่ 12 ถนน นวลจันทร์ แขวงนวลจันทร์ เขตบึงกุ่ม กรุงเทพฯ 10230
โทรศัพท์ 02-5099050-6 โทรสาร 02-5099059 E-mail : att@attconsult.com

สถานที่ก่อสร้าง

ศูนย์การศึกษาหนองระเวียง เลขที่ 77 หมู่ 7
ตำบลหนองระเวียง อำเภอเมือง จังหวัดนครราชสีมา

สถาปนิก	เลขทะเบียน ผู้ประกอบวิชาชีพ	ลายมือชื่อ
กิตติพันธุ์ เสรีวิริยะกุล	สสถ.2462	
กศินร์ ศรศรี	ภสถ.10316	
นิธิสิทธิ์ ขาวสะอาด	ภสถ.11869	
อรรถพร ศิริสัมพันธ์	ภสถ.12927	

วิศวกรโครงสร้าง	เลขทะเบียน ผู้ประกอบวิชาชีพ	ลายมือชื่อ
วีรมน นพจินดา	สย. 9491	
อิสระ เคนชมภู	ภย. 53690	
ศักดา ชมภูยันต์	ภย. 58585	

วิศวกรไฟฟ้า	เลขทะเบียน ผู้ประกอบวิชาชีพ	ลายมือชื่อ
นริศร์ เด่นไพบูลย์	วฟก. 820	
ธีระศักดิ์ สุภาพ	ภฟก. 32899	
พรชัย มีทุนกิจ	ภฟก. 40644	พรชัย
ธนพงศ์ เกิดสุข	ภฟก. 45953	ธนพงศ์
นิติพัฒน์ สุริยพงษ์	ภฟก. 47233	

วิศวกรสุขาภิบาล	เลขทะเบียน ผู้ประกอบวิชาชีพ	ลายมือชื่อ
สุรินทร์ สุขสง่า	สก. 3038	

วิศวกรสิ่งแวดล้อม	เลขทะเบียน ผู้ประกอบวิชาชีพ	ลายมือชื่อ
วิทยา ต่อสุวรรณ์	ภส. 1549	

ผู้จัดการโครงการ	เลขทะเบียน ผู้ประกอบวิชาชีพ	ลายมือชื่อ
นริศร์ เด่นไพบูลย์	วฟก. 820	

คำแนะนำ

1. แบบก่อสร้างนี้เป็นทรัพย์สินของมหาวิทยาลัยเทคโนโลยีราชมงคลอีสานนครราชสีมา หรือส่วนงานที่เกี่ยวข้อง ใช้เพื่อจุดประสงค์ตามความต้องการของมหาวิทยาลัย ฯ เท่านั้น ห้ามนำไปใช้ในกิจการอื่นก่อนได้รับอนุญาต
2. ให้ใช้ค่าตัวเลขที่กำหนดไว้เท่านั้น ห้ามวัดจากแบบ
3. ระยะต่างๆในแบบหากขัดแย้งกับระยะในสถานที่จริงให้ปรับให้เข้ากับสถานที่จริง โดยผู้รับจ้างต้องได้รับอนุญาตจากสถาปนิกผู้ออกแบบ
4. ก่อนการปฏิบัติงานในแต่ละงาน ผู้รับจ้างต้องเสนอแบบ SHOP DRAWING ต่อผู้ควบคุมงานและคณะกรรมการตรวจการจ้างพิจารณาเพื่อขออนุมัติก่อนการดำเนินงานทุกครั้ง

ตรวจ :

....
รักษาราชการแทนผู้อำนวยการกองกลาง

อนุมัติ :

....
(ผศ.ดร.วิโรจน์ ลิ้มไขแสง)
อธิการบดี
มหาวิทยาลัยเทคโนโลยีราชมงคลอีสาน

ชื่ออาคาร :
ส่วน C

ชื่อแบบ :
ระบบไฟฟ้า – สื่อสาร
แปลนแสงสว่าง ชั้น 1

เขียนโดย :	วันที่	24 ก.ย. 2558
มนัสชัย คชเศียร	มาตราส่วน	A1= 1:100 A3= 1:200
ตรวจสอบโดย :	เลขทะเบียน ผู้ประกอบวิชาชีพ	ลายมือชื่อ
อานนท์ กุลฤดีฤทธา	สย. 4536	
หมายเลขของแบบ		แก้ไขครั้งที่
RMUTI-C-EE-40-11		0

J:\MAK\15008 มทร\LIGHTING.dwg DATE:25/09/2558

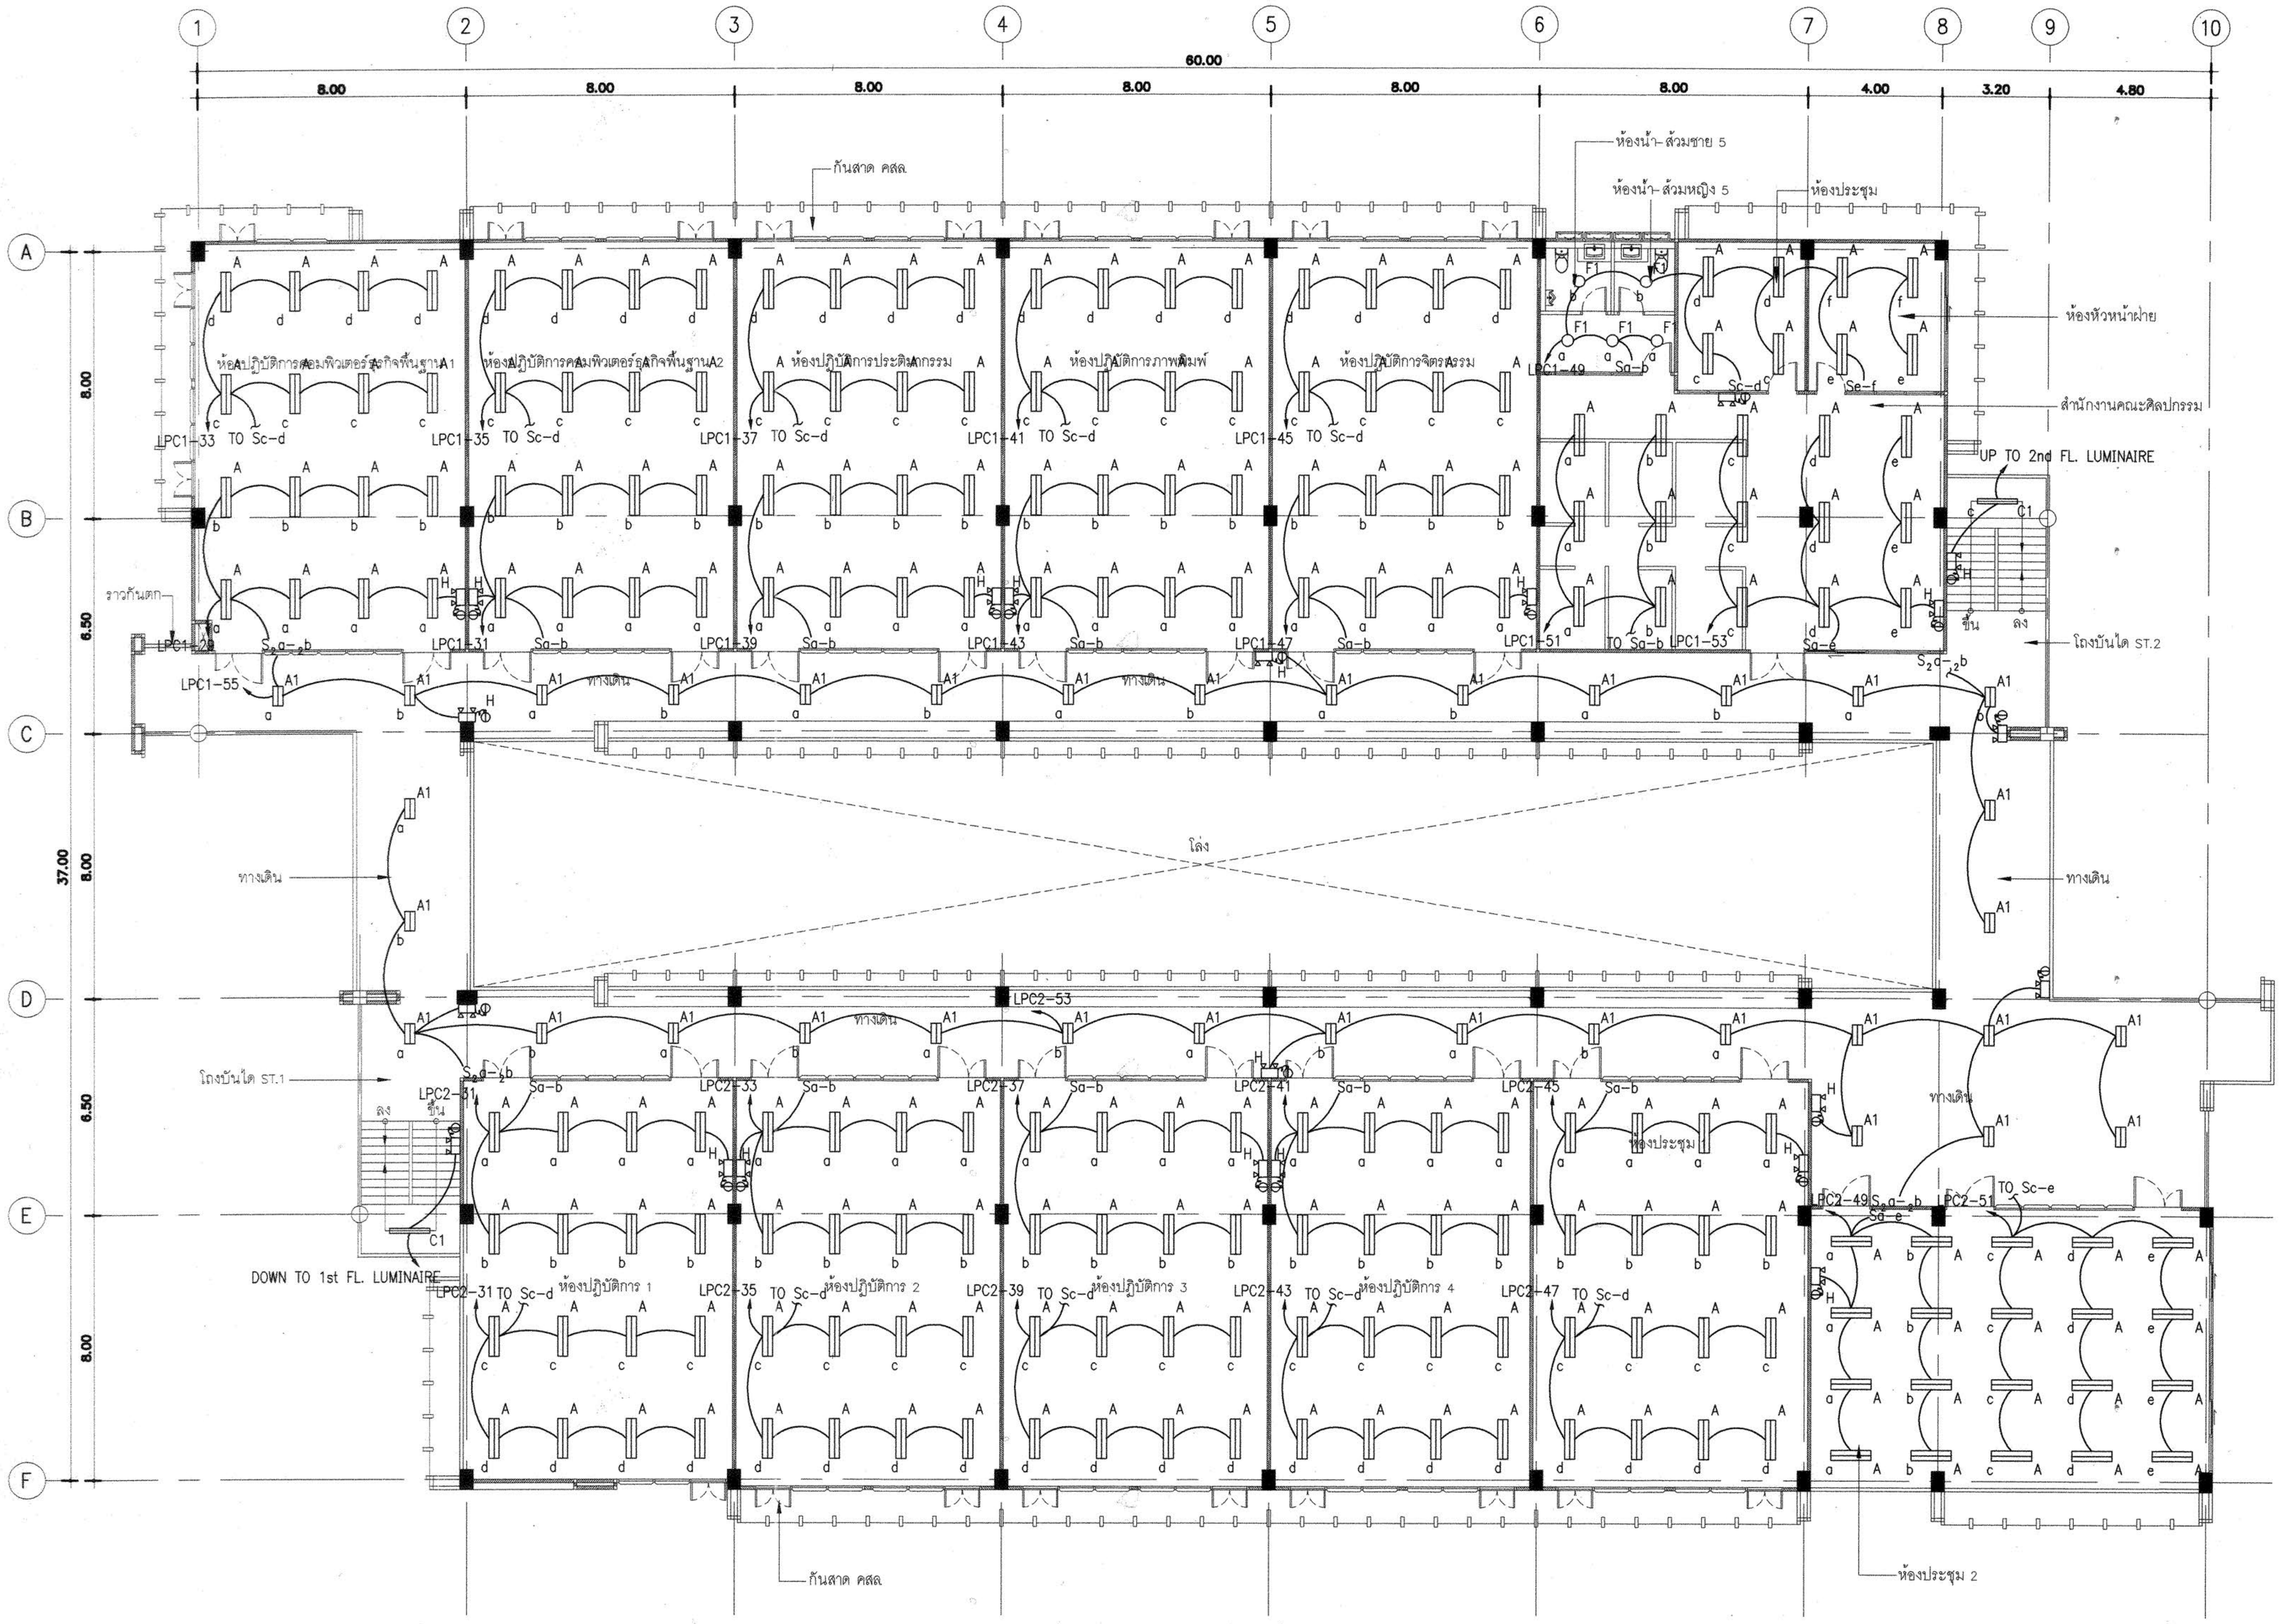

แปลนแสงสว่าง ชั้น 2

SCALE A1=1:125
A3=1:250

งานอาคารสถานที่และยานพาหนะ
กองกลาง
มหาวิทยาลัยเทคโนโลยีราชมงคลอีสาน

ผู้ช่วยศาสตราจารย์ วิโรจน์ ลิ้มไขแสง
อธิการบดีมหาวิทยาลัยเทคโนโลยีราชมงคลอีสาน

โครงการ

อาคารปฏิบัติการพื้นฐานทั่วไปและวิชาชีพ
ตำบลหนองระเวียง อำเภอเมือง จังหวัดนครราชสีมา

ATT CONSULTANTS CO.,LTD.
บริษัท เอทีที คอนซัลแตนท์ จำกัด
151 อาคารทีม หมู่ 12 ถนน นวลจันทร์ แขวงนวลจันทร์ เขตบึงกุ่ม กรุงเทพฯ 10230
โทรศัพท์ 02-5099050-6 โทรสาร 02-5099059 E-mail : att@attconsult.com

สถานที่ก่อสร้าง

ศูนย์การศึกษาหนองระเวียง เลขที่ 77 หมู่ 7
ตำบลหนองระเวียง อำเภอเมือง จังหวัดนครราชสีมา

สถาปนิก	เลขทะเบียน ผู้ประกอบวิชาชีพ	ลายมือชื่อ
กิตติพันธุ์ เสรีวิริยะกุล	สสถ.2462	
กศินร์ ศรศรี	ภสถ.10316	
นิธิสิทธิ์ ขาวสะอาด	ภสถ.11869	
อรรถพร ศิริสัมพันธ์	ภสถ.12927	
วิศวกรโครงสร้าง	**เลขทะเบียน ผู้ประกอบวิชาชีพ**	**ลายมือชื่อ**
วีรมน นพจินดา	สย. 9491	
อิสระ เคนชมภู	ภย. 53690	
ศักดา ชมภูยันต์	ภย. 58585	
วิศวกรไฟฟ้า	**เลขทะเบียน ผู้ประกอบวิชาชีพ**	**ลายมือชื่อ**
นริศร์ เด่นไพบูลย์	วฟก. 820	
ธีระศักดิ์ สุภาพ	ภฟก. 32899	
พรชัย มีทุนกิจ	ภฟก. 40644	พรชัย
ธนพงศ์ เกิดสุข	ภฟก. 45953	ธนพงศ์
นิติพัฒน์ สุริยพงษ์	ภฟก. 47233	
วิศวกรสุขาภิบาล	**เลขทะเบียน ผู้ประกอบวิชาชีพ**	**ลายมือชื่อ**
สุรินทร์ สุขสง่า	สก. 3038	
วิศวกรสิ่งแวดล้อม	**เลขทะเบียน ผู้ประกอบวิชาชีพ**	**ลายมือชื่อ**
วิทยา ต่อสุวรรณ์	ภส. 1549	
ผู้จัดการโครงการ	**เลขทะเบียน ผู้ประกอบวิชาชีพ**	**ลายมือชื่อ**
นริศร์ เด่นไพบูลย์	วฟก. 820	

คำแนะนำ

1. แบบก่อสร้างนี้เป็นทรัพย์สินของมหาวิทยาลัยเทคโนโลยีราชมงคลอีสานนครราชสีมา หรือส่วนงานที่เกี่ยวข้อง ใช้เพื่อจุดประสงค์ตามความต้องการของมหาวิทยาลัย ฯ เท่านั้น ห้ามนำไปใช้ในกิจการอื่นก่อนได้รับอนุญาต
2. ให้ใช้ค่าตัวเลขที่กำหนดไว้เท่านั้น ห้ามวัดจากแบบ
3. ระยะต่างๆในแบบหากขัดแย้งกับระยะในสถานที่จริงให้ปรับให้เข้ากับสถานที่จริง โดยผู้รับจ้างต้องได้รับอนุญาตจากสถาปนิกผู้ออกแบบ
4. ก่อนการปฏิบัติงานในแต่ละงาน ผู้รับจ้างต้องเสนอแบบ SHOP DRAWING ต่อผู้ควบคุมงานและคณะกรรมการตรวจการจ้างพิจารณาเพื่อขออนุมัติก่อนการดำเนินงานทุกครั้ง

ตรวจ :

....
รักษาราชการแทนผู้อำนวยการกองกลาง

อนุมัติ :

....
(ผศ.ดร.วิโรจน์ ลิ้มไขแสง)
อธิการบดี
มหาวิทยาลัยเทคโนโลยีราชมงคลอีสาน

ชื่ออาคาร :
ส่วน C

ชื่อแบบ :
ระบบไฟฟ้า – สื่อสาร
แปลนแสงสว่าง ชั้น 2

เขียนโดย :	วันที่	24 ก.ย. 2558
มนัสชัย คชเศียร	มาตราส่วน	A1= 1:100 A3= 1:200
ตรวจสอบโดย :	เลขทะเบียน ผู้ประกอบวิชาชีพ	ลายมือชื่อ
อานนท์ กุลฤดีฤทธา	สย. 4536	

หมายเลขของแบบ	แก้ไขครั้งที่
RMUTI-C-EE-40-12	0

J:\MAK\15008 มทร\LIGHTING.dwg DATE:25/09/2558

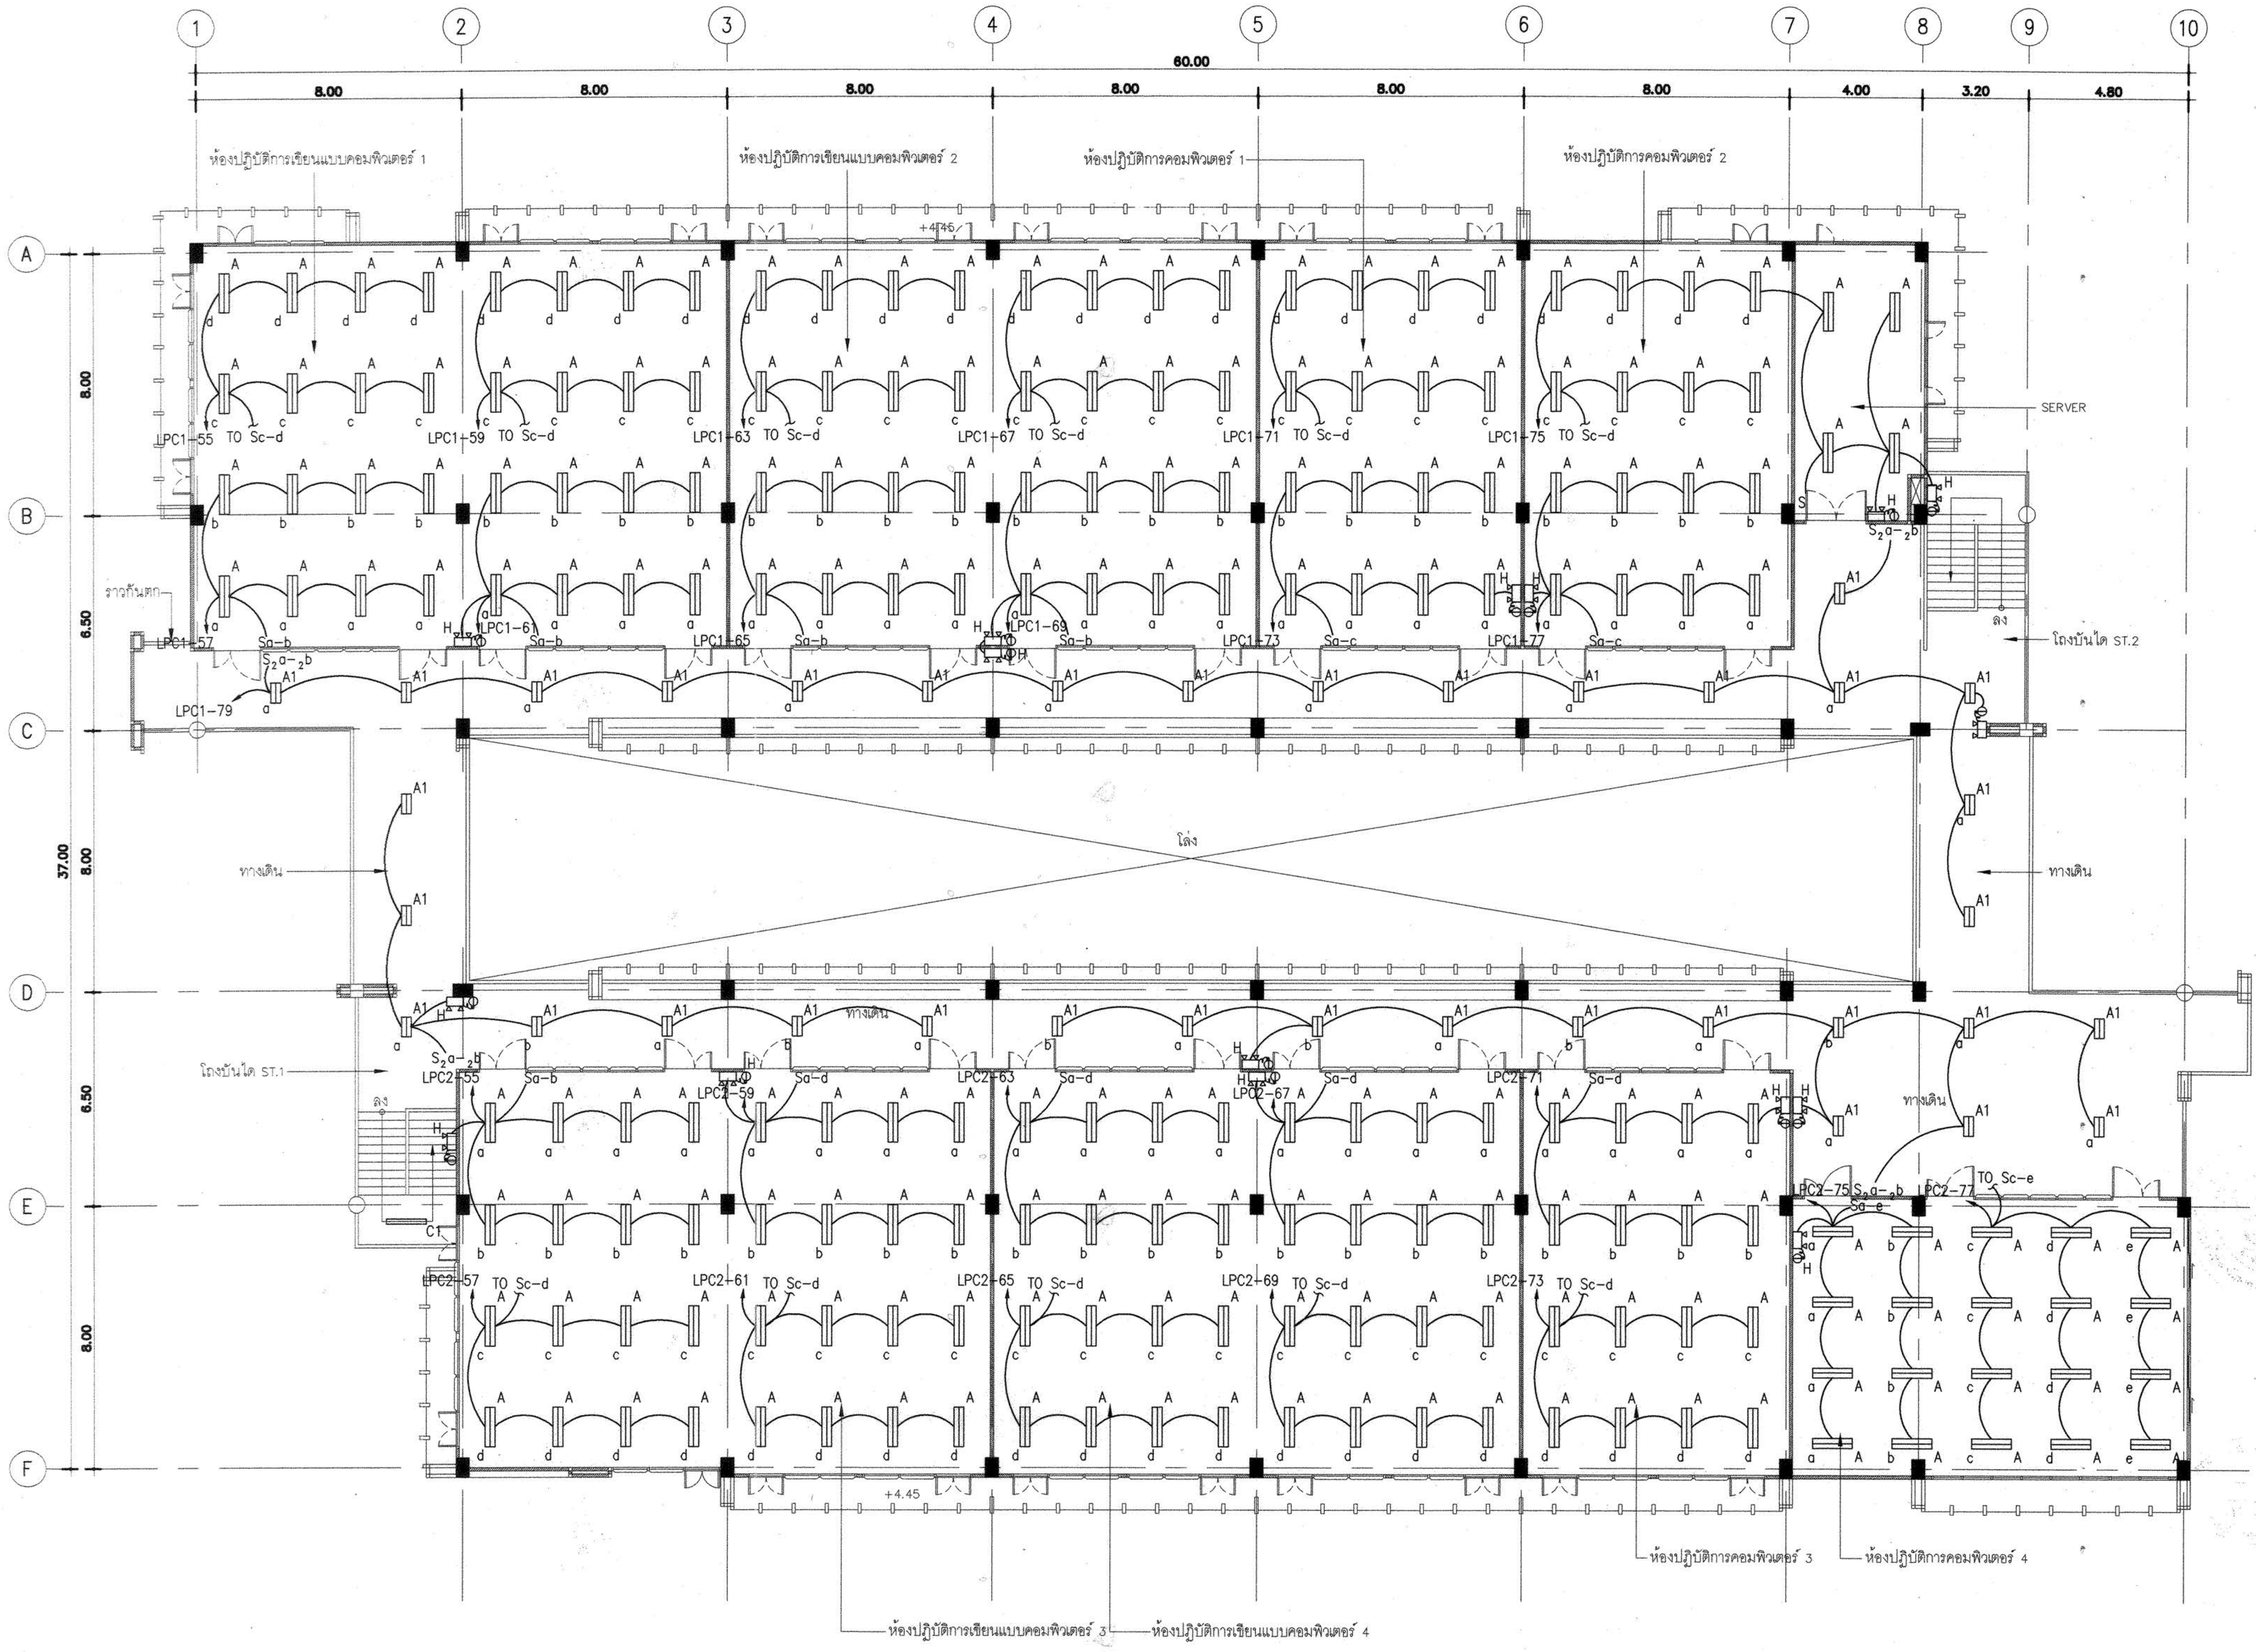

แปลนแสงสว่าง ชั้น 3

SCALE A1=1:125
A3=1:250

งานอาคารสถานที่และยานพาหนะ
กองกลาง

ผู้ช่วยศาสตราจารย์ วิโรจน์ ลิ้มไขแสง
อธิการบดีมหาวิทยาลัยเทคโนโลยีราชมงคลอีสาน

J:\MAK\15008 มทร\LIGHTING.dwg DATE:25/09/2558

โครงการ

อาคารปฏิบัติการพื้นฐานทั่วไปและวิชาชีพ
ตำบลหนองระเวียง อำเภอเมือง จังหวัดนครราชสีมา

ATT CONSULTANTS CO.,LTD.
บริษัท เอทีที คอนซัลแตนท์ จำกัด
151 อาคารทีม หมู่ 12 ถนน นวลจันทร์ แขวงนวลจันทร์ เขตบึงกุ่ม กรุงเทพฯ 10230
โทรศัพท์ 02-5099050-6 โทรสาร 02-5099059 E-mail : att@attconsult.com

สถานที่ก่อสร้าง

ศูนย์การศึกษาหนองระเวียง เลขที่ 77 หมู่ 7
ตำบลหนองระเวียง อำเภอเมือง จังหวัดนครราชสีมา

สถาปนิก	เลขทะเบียนผู้ประกอบวิชาชีพ	ลายมือชื่อ
กิตติพันธุ์ เสรีวิริยะกุล	สสถ.2462	
กศินร์ ศรศรี	ภสถ.10316	
นิธิสิทธิ์ ขาวสะอาด	ภสถ.11869	
อรรถพร ศิริสัมพันธ์	ภสถ.12927	
วิศวกรโครงสร้าง	**เลขทะเบียนผู้ประกอบวิชาชีพ**	**ลายมือชื่อ**
วีรมน นพจินดา	สย. 9491	
อิสระ เคนชมภู	ภย. 53690	
ศักดา ชมภูยันต์	ภย. 58585	
วิศวกรไฟฟ้า	**เลขทะเบียนผู้ประกอบวิชาชีพ**	**ลายมือชื่อ**
นริศร์ เด่นไพบูลย์	วฟก. 820	เดชิศร์
ธีระศักดิ์ สุภาพ	ภฟก. 32899	
พรชัย มีทุนกิจ	ภฟก. 40644	พรชัย
ธนพงศ์ เกิดสุข	ภฟก. 45953	ธนพงศ์
นิติพัฒน์ สุริยพงษ์	ภฟก. 47233	นิติพัฒน์
วิศวกรสุขาภิบาล	**เลขทะเบียนผู้ประกอบวิชาชีพ**	**ลายมือชื่อ**
สุรินทร์ สุขสง่า	สก. 3038	
วิศวกรสิ่งแวดล้อม	**เลขทะเบียนผู้ประกอบวิชาชีพ**	**ลายมือชื่อ**
วิทยา ต่อสุวรรณ์	ภส. 1549	
ผู้จัดการโครงการ	**เลขทะเบียนผู้ประกอบวิชาชีพ**	**ลายมือชื่อ**
นริศร์ เด่นไพบูลย์	วฟก. 820	เดชิศร์

คำแนะนำ

1. แบบก่อสร้างนี้เป็นทรัพย์สินของมหาวิทยาลัยเทคโนโลยีราชมงคลอีสานนครราชสีมา หรือส่วนงานที่เกี่ยวข้อง ใช้เพื่อจุดประสงค์ตามความต้องการของมหาวิทยาลัย ฯ เท่านั้น ห้ามนำไปใช้ในกิจการอื่นก่อนได้รับอนุญาต
2. ให้ใช้ค่าตัวเลขที่กำหนดไว้เท่านั้น ห้ามวัดจากแบบ
3. ระยะต่างๆในแบบหากขัดแย้งกับระยะในสถานที่จริงให้ปรับให้เข้ากับสถานที่จริง โดยผู้รับจ้างต้องได้รับอนุญาตจากสถาปนิกผู้ออกแบบ
4. ก่อนการปฏิบัติงานในแต่ละงาน ผู้รับจ้างต้องเสนอแบบ SHOP DRAWING ต่อผู้ควบคุมงานและคณะกรรมการตรวจการจ้างพิจารณาเพื่อขออนุมัติก่อนการดำเนินงานทุกครั้ง

ตรวจ :

....
รักษาราชการแทนผู้อำนวยการกองกลาง

อนุมัติ :

....
(ผศ.ดร.วิโรจน์ ลิ้มไขแสง)
อธิการบดี
มหาวิทยาลัยเทคโนโลยีราชมงคลอีสาน

ชื่ออาคาร : ส่วน C

ชื่อแบบ : ระบบไฟฟ้า – สื่อสาร
แปลนแสงสว่าง ชั้น 3

เขียนโดย :	วันที่	24 ก.ย. 2558
มนัสชัย คชเศียร	มาตราส่วน	A1= 1:100 A3= 1:200
ตรวจสอบโดย :	เลขทะเบียนผู้ประกอบวิชาชีพ	ลายมือชื่อ
อานนท์ กุลฤดีฤทธา	สย. 4536	
หมายเลขของแบบ		แก้ไขครั้งที่
RMUTI-C-EE-40-13		0

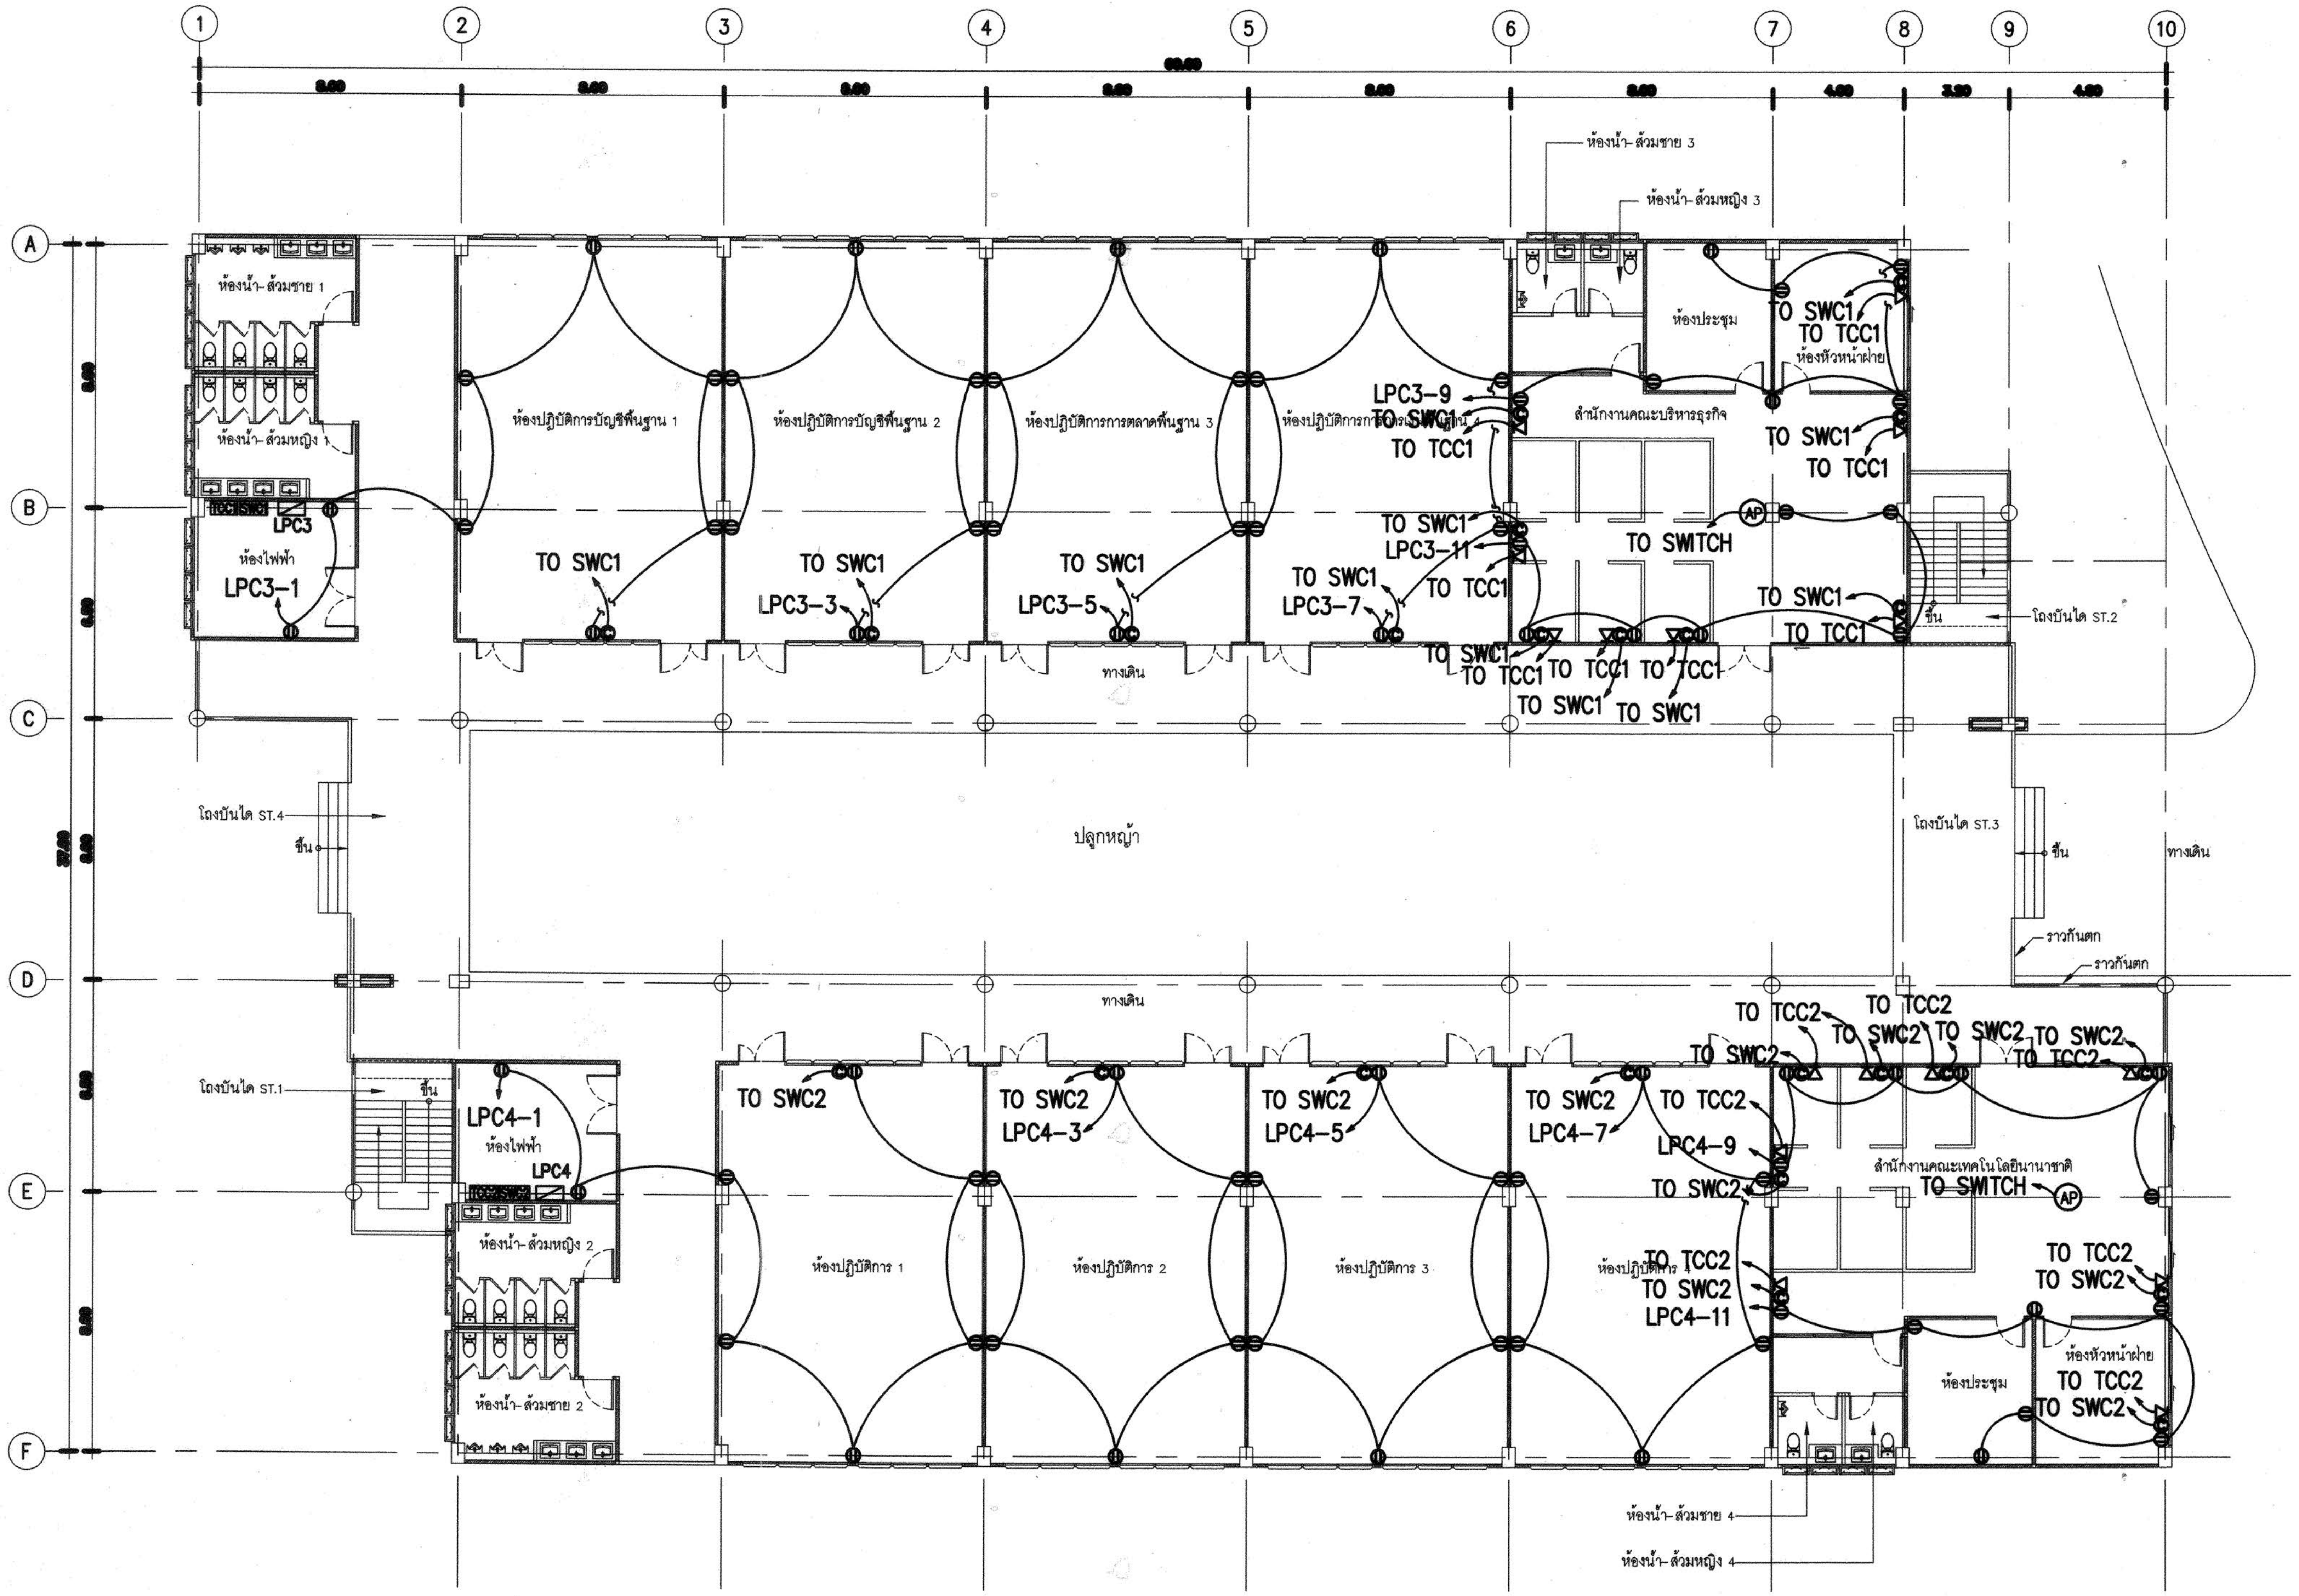

NORTH

แปลนเต้ารับไฟฟ้า,คอมพิวเตอร์ และ โทรศัพท์ ชั้น 1

SCALE 1:100

กองกลาง

ผู้ช่วยศาสตราจารย์ วิโรจน์ ลิ้มไขแสง
อธิการบดีมหาวิทยาลัยเทคโนโลยีราชมงคลอีสาน

AOS.\D:\15008\EE-JANE- 2\RMUTI-C-EE-40-21.dwg DATE;18/09/2558

โครงการ

อาคารปฏิบัติการพื้นฐานทั่วไปและวิชาชีพ
ตำบลหนองระเวียง อำเภอเมือง จังหวัดนครราชสีมา

ATT CONSULTANTS CO.,LTD.
บริษัท เอทีที คอนซัลแตนท์ จำกัด
151 อาคารทีม หมู่ 12 ถนน นวมินทร์ แขวงนวมินทร์ เขตบึงกุ่ม กรุงเทพฯ 10230
โทรศัพท์ 02-5099050-6 โทรสาร 02-5099059 E-mail : att@attconsult.com

สถานที่ก่อสร้าง

ศูนย์การศึกษาหนองระเวียง เลขที่ 77 หมู่ 7
ตำบลหนองระเวียง อำเภอเมือง จังหวัดนครราชสีมา

สถาปนิก	เลขทะเบียน ผู้ประกอบวิชาชีพ	ลายมือชื่อ
กิตติพันธุ์ เสรีวิริยะกุล	สสถ.2462	
กศินร์ ศรศรี	ภสถ.10316	
นิธิทิพย์ ขาวสะอาด	ภสถ.11869	
ธรรณพร ศิริสัมพันธ์	ภสถ.12927	
วิศวกรโครงสร้าง	**เลขทะเบียน ผู้ประกอบวิชาชีพ**	**ลายมือชื่อ**
วีรชน นพจินดา	สย. 9491	
ธีรระ เคนชมภู	ภย. 53690	
ศักดา ชมภูสันต์	ภย. 58585	
วิศวกรไฟฟ้า	**เลขทะเบียน ผู้ประกอบวิชาชีพ**	**ลายมือชื่อ**
นริศร์ เด่นไพบูลย์	วฟก. 820	นริศร์
ธีระศักดิ์ สุภาพ	ภฟก. 32899	
พรชัย มีบุญกิจ	ภฟก. 40644	พรชัย
ธนพงศ์ เกิดสุข	ภฟก. 45853	ธนพงศ์
นิติพัฒน์ สุริยพงษ์	ภฟก. 47233	นิติพัฒน์
วิศวกรสุขาภิบาล	**เลขทะเบียน ผู้ประกอบวิชาชีพ**	**ลายมือชื่อ**
สุรินทร์ สุขแจ่ง	สก. 3038	สุรินทร์ สุขแจ่ง
วิศวกรสิ่งแวดล้อม	**เลขทะเบียน ผู้ประกอบวิชาชีพ**	**ลายมือชื่อ**
วิทยา ต่อสุวรรณ์	ภสล. 1549	
ผู้จัดการโครงการ	**เลขทะเบียน ผู้ประกอบวิชาชีพ**	**ลายมือชื่อ**
นริศร์ เด่นไพบูลย์	วฟก. 820	นริศร์

คำแนะนำ

1. แบบก่อสร้างนี้เป็นทรัพย์สินของมหาวิทยาลัยเทคโนโลยีราชมงคลอีสานนครราชสีมา หรือส่วนงานที่เกี่ยวข้อง ใช้เพื่อจุดประสงค์ตามความต้องการของมหาวิทยาลัย ฯ เท่านั้น ห้ามนำไปใช้ในกิจการอื่นก่อนได้รับอนุญาต
2. ให้ใช้ค่าตัวเลขที่กำหนดไว้เท่านั้น ห้ามวัดจากแบบ
3. ระยะต่างๆในแบบหากขัดแย้งกับระยะในสถานที่จริงให้ปรับให้เข้ากับสถานที่จริง โดยผู้รับจ้างต้องได้รับอนุญาตจากสถาปนิกผู้ออกแบบ
4. ก่อนการปฏิบัติงานในแต่ละงาน ผู้รับจ้างต้องเสนอแบบ SHOP DRAWING ต่อผู้ควบคุมงานและคณะกรรมการตรวจการจ้างพิจารณาเพื่อขออนุมัติก่อนการดำเนินงานทุกครั้ง

ตรวจ :

....

รักษาราชการแทนผู้อำนวยการกองกลาง

อนุมัติ :

....
(ผศ.ดร.วิโรจน์ ลิ้มไขแสง)
อธิการบดี
มหาวิทยาลัยเทคโนโลยีราชมงคลอีสาน

ชื่ออาคาร : ส่วน C
ส่วนเทคโนโลยีนานาชาติและศิลปกรรมศาสตร์

ชื่อแบบ :

แปลนเต้ารับไฟฟ้า,คอมพิวเตอร์
และ โทรศัพท์ ชั้น 1

เขียนโดย :	วันที่	24 ก.ย. 2558
	มาตราส่วน	A1= 1:100 A3= 1:200
ตรวจสอบโดย :	เลขทะเบียน ผู้ประกอบวิชาชีพ	ลายมือชื่อ
อานนท์ กุลสุจิตุพล	สย. 4536	
หมายเลขของแบบ		แก้ไขครั้งที่
RMUTI-C-EE-40-21		0

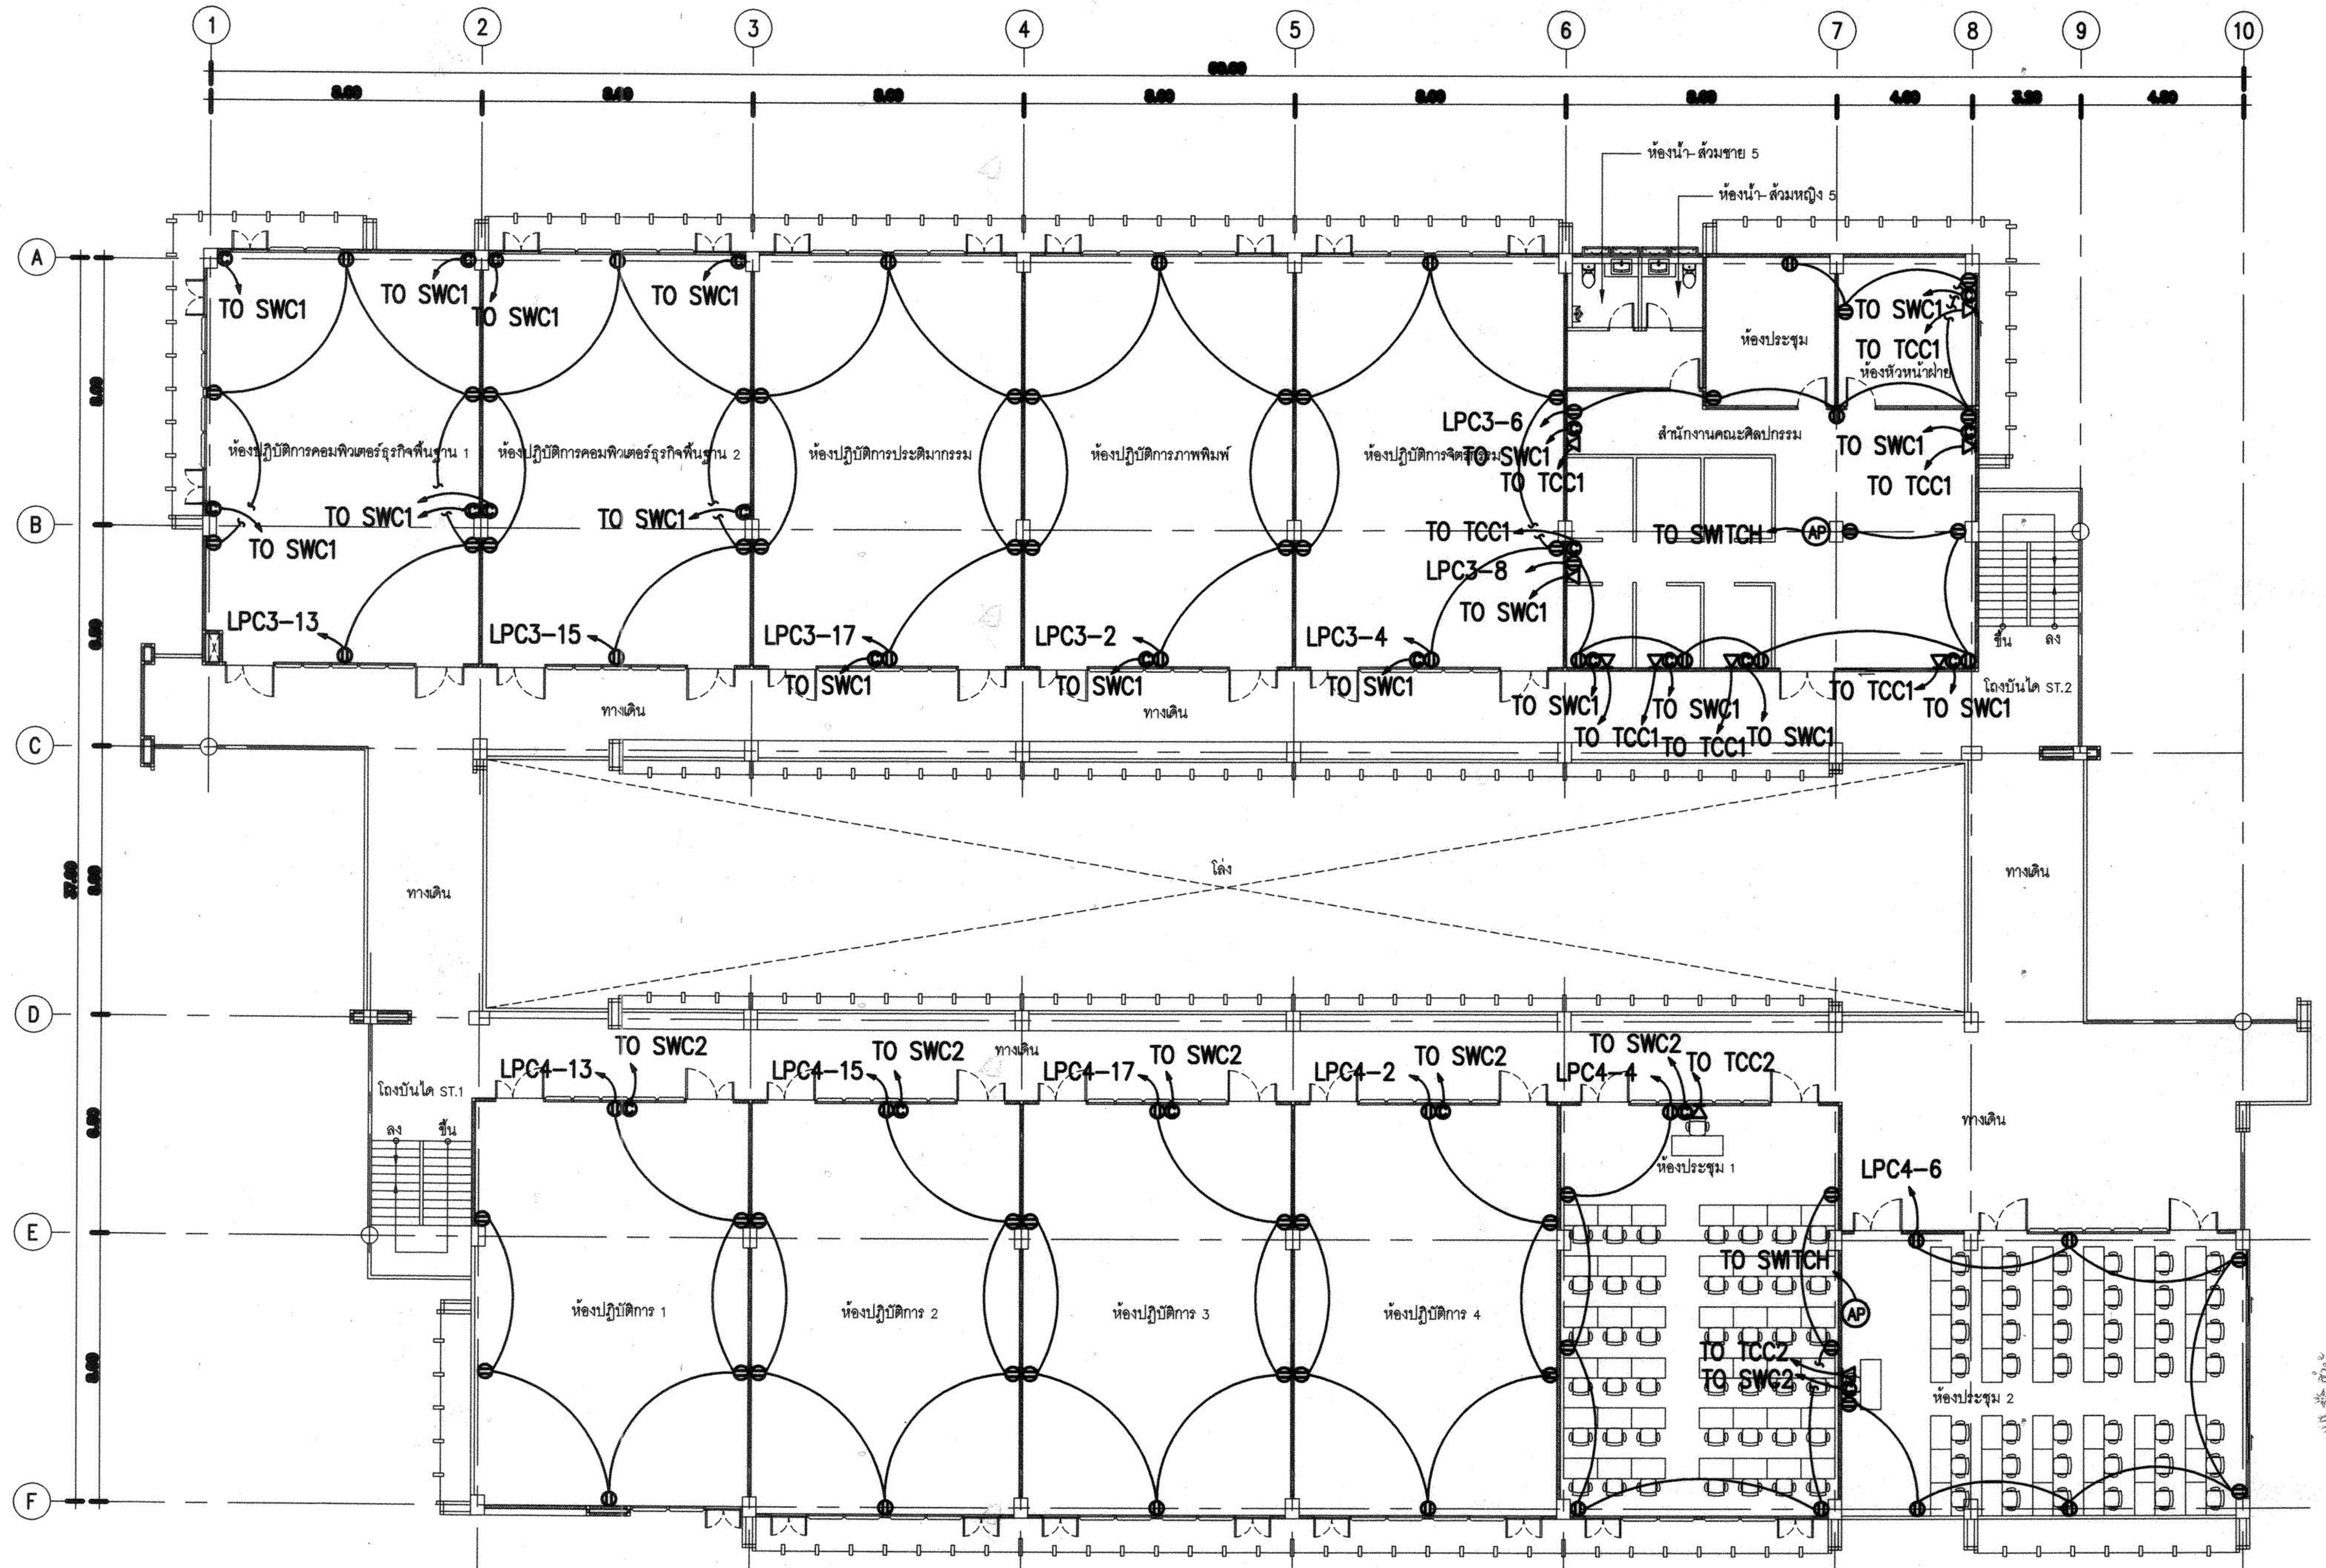

แปลนเต้ารับไฟฟ้า,คอมพิวเตอร์ และ โทรศัพท์ ชั้น 2

SCALE 1:100

งานอาคารสถานที่และยานพาหนะ
กองกลาง

ผู้ช่วยศาสตราจารย์ วิโรจน์ ลิ้มไขแสง
อธิการบดีมหาวิทยาลัยเทคโนโลยีราชมงคลอีสาน

โครงการ

อาคารปฏิบัติการพื้นฐานทั่วไปและวิชาชีพ
ตำบลหนองระเวียง อำเภอเมือง จังหวัดนครราชสีมา

ATT CONSULTANTS CO.,LTD.
บริษัท เอทีที คอนซัลแตนท์ จำกัด
151 อาคารทีม หมู่ 12 ถนน นวลจันทร์ แขวงนวลจันทร์ เขตบึงกุ่ม กรุงเทพฯ 10230
โทรศัพท์ 02-5088050-6 โทรสาร 02-5088059 E-mail : att@attconsult.com

สถานที่ก่อสร้าง

ศูนย์การศึกษาหนองระเวียง เลขที่ 77 หมู่ 7
ตำบลหนองระเวียง อำเภอเมือง จังหวัดนครราชสีมา

สถาปนิก	เลขทะเบียน ผู้ประกอบวิชาชีพ	ลายมือชื่อ
กิตติพันธุ์ เสรีวิริยะกุล	สถ.2462	
กฤษณ์ ศรศรี	ภสถ.10316	
ปิยะฤทธิ์ ขาวสะอาด	ภสถ.11869	
อรรถพร ศิริสัมพันธ์	ภสถ.12927	
วิศวกรโครงสร้าง	เลขทะเบียน ผู้ประกอบวิชาชีพ	ลายมือชื่อ
วิรัตน์ นพจินดา	สย. 9461	
ธีระ เกษมณฑ	ภย. 53890	
ศักดา ชมภูสินต์	ภย. 58585	
วิศวกรไฟฟ้า	เลขทะเบียน ผู้ประกอบวิชาชีพ	ลายมือชื่อ
นิทัศน์ เต่าไพบูลย์	วฟก. 820	
ธีระศักดิ์ สุภาพ	ภฟก. 32899	
พรชัย มีคุณกิจ	ภฟก. 40644	พรชัย
ธนพงศ์ เกิดสุข	ภฟก. 45853	ธนพงศ์
นิติพัฒน์ สุริยพงษ์	ภฟก. 47233	
วิศวกรสุขาภิบาล	เลขทะเบียน ผู้ประกอบวิชาชีพ	ลายมือชื่อ
สุรินทร์ สุขแจ่ม	สก. 3038	
วิศวกรสิ่งแวดล้อม	เลขทะเบียน ผู้ประกอบวิชาชีพ	ลายมือชื่อ
วิทยา ต่อสุวรรณ	ภส. 1549	
ผู้จัดการโครงการ	เลขทะเบียน ผู้ประกอบวิชาชีพ	ลายมือชื่อ
นิทัศน์ เต่าไพบูลย์	วฟก. 820	

คำแนะนำ

1. แบบก่อสร้างนี้เป็นทรัพย์สินของมหาวิทยาลัยเทคโนโลยีราชมงคลอีสานนครราชสีมา หรือส่วนงานที่เกี่ยวข้อง ใช้เพื่อจุดประสงค์ตามความต้องการของมหาวิทยาลัย ฯ เท่านั้น ห้ามนำไปใช้ในกิจการอื่นก่อนได้รับอนุญาต
2. ให้ใช้ค่าตัวเลขที่กำหนดไว้เท่านั้น ห้ามวัดจากแบบ
3. ระยะต่างๆในแบบหากขัดแย้งกับระยะในสถานที่จริงให้ปรับให้เข้ากับสถานที่จริง โดยผู้รับจ้างต้องได้รับอนุญาตจากสถาปนิกผู้ออกแบบ
4. ก่อนการปฏิบัติงานในแต่ละงาน ผู้รับจ้างต้องเสนอแบบ SHOP DRAWING ต่อผู้ควบคุมงานและคณะกรรมการตรวจการจ้างพิจารณาเพื่อขออนุมัติก่อนการดำเนินงานทุกครั้ง

ตรวจ :

....
รักษาราชการแทนผู้อำนวยการกองกลาง

อนุมัติ :

....
(ผศ.ดร.วิโรจน์ ลิ้มไขแสง)
อธิการบดี
มหาวิทยาลัยเทคโนโลยีราชมงคลอีสาน

ชื่ออาคาร : ส่วน C
ส่วนเทคโนโลยีนานาชาติบริหารธุรกิจ และศิลปกรรมศาสตร์

ชื่อแบบ :

แปลนเต้ารับไฟฟ้า,คอมพิวเตอร์
และ โทรศัพท์ ชั้น 2

เขียนโดย :	วันที่	24 ก.ย. 2558
	มาตราส่วน	A1= 1:100 A3= 1:200
ตรวจสอบโดย :	เลขทะเบียน ผู้ประกอบวิชาชีพ	ลายมือชื่อ
อานนท์ กุลสุจิตุกรา	สย. 4536	
หมายเลขของแบบ		แก้ไขครั้งที่
RMUTI-C-EE-40-22		0

AOS.\D:\15008\EE-JANE- 2\RMUTI-C-EE-40-22.dwg DATE:18/09/2558

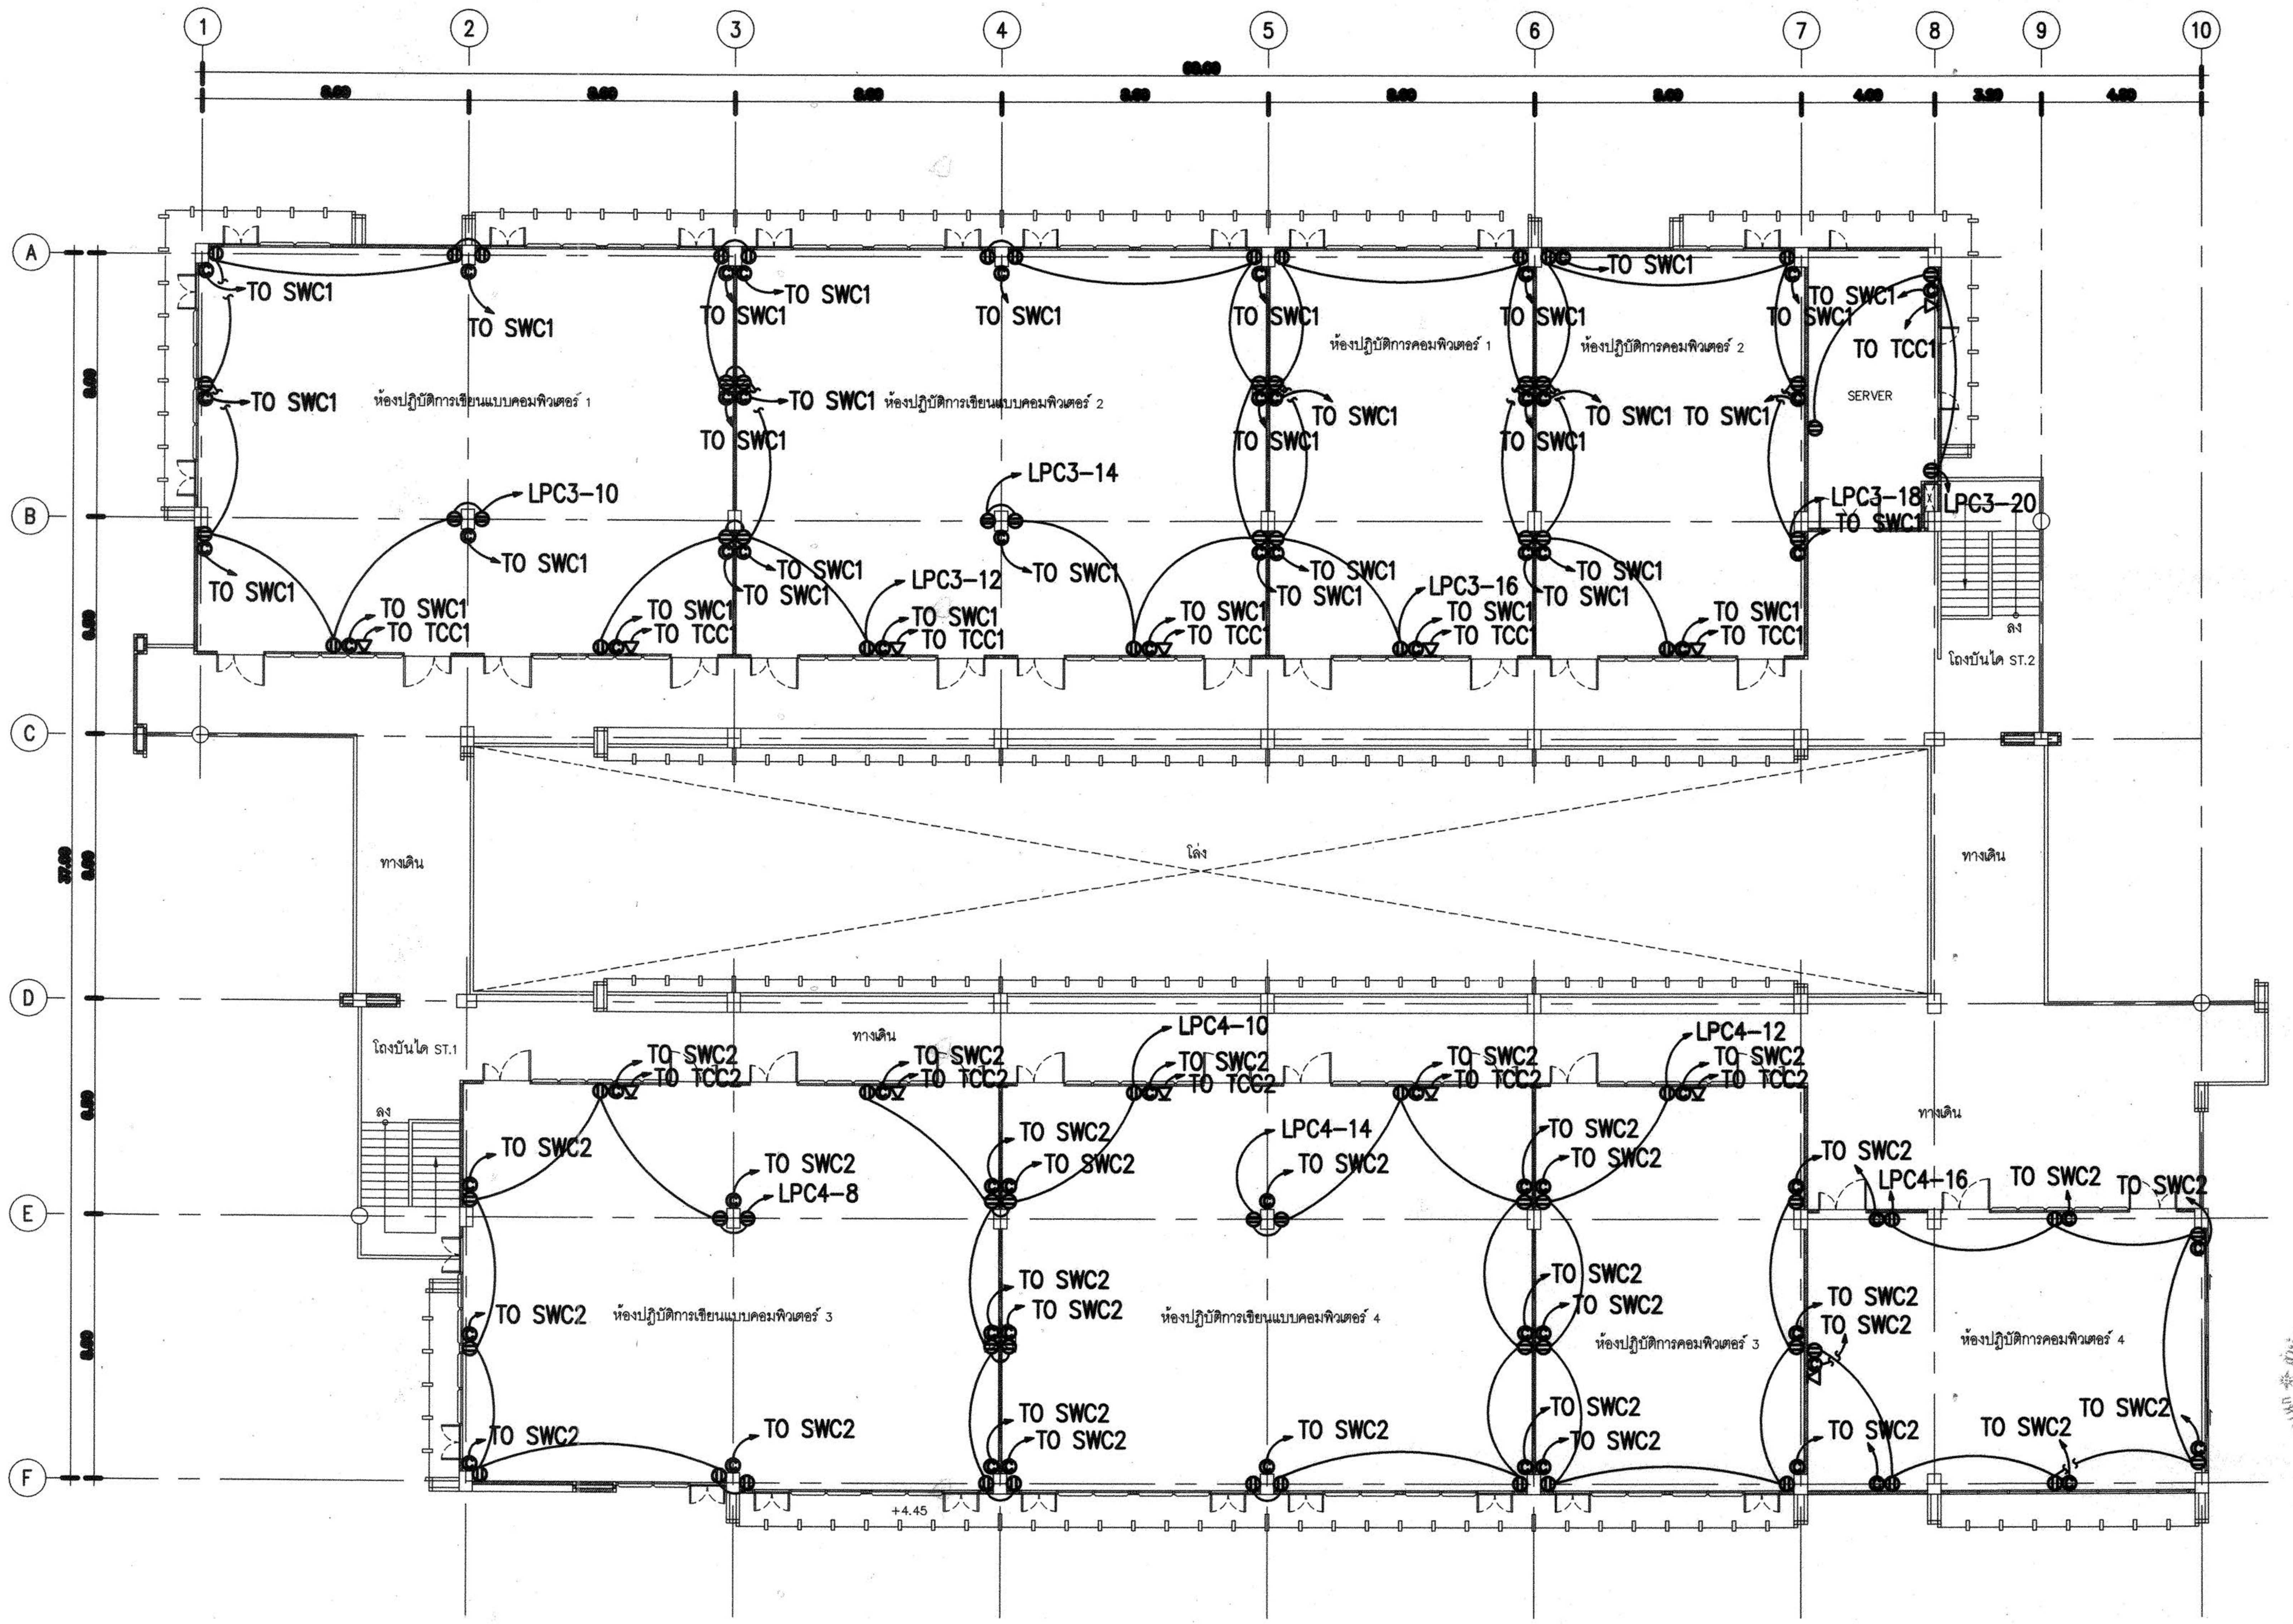
1
2
3
4
5
6
7
8
9
10
A
B
C
D
E
F
8.00
4.00
TO SWC1
TO TCC1
TO SWC2
TO TCC2
LPC3-10
LPC3-12
LPC3-14
LPC3-16
LPC3-18
LPC3-20
LPC4-8
LPC4-10
LPC4-12
LPC4-14
LPC4-16
ห้องปฏิบัติการเขียนแบบคอมพิวเตอร์ 1
ห้องปฏิบัติการเขียนแบบคอมพิวเตอร์ 2
ห้องปฏิบัติการคอมพิวเตอร์ 1
ห้องปฏิบัติการคอมพิวเตอร์ 2
SERVER
ห้องปฏิบัติการเขียนแบบคอมพิวเตอร์ 3
ห้องปฏิบัติการเขียนแบบคอมพิวเตอร์ 4
ห้องปฏิบัติการคอมพิวเตอร์ 3
ห้องปฏิบัติการคอมพิวเตอร์ 4
โถงบันได ST.1
โถงบันได ST.2
ทางเดิน
โล่ง
ลง
+4.45

แปลนเต้ารับไฟฟ้า,คอมพิวเตอร์ และ โทรศัพท์ ชั้น 3

SCALE 1:100

ผู้ช่วยศาสตราจารย์ วิโรจน์ ลิ้มไขแสง
อธิการบดีมหาวิทยาลัยเทคโนโลยีราชมงคลอีสาน

กองกลาง

AOS.\D:\15008\EE-JANE- 2\RMUTI-C-EE-40-23.dwg DATE:18/09/2558

โครงการ

อาคารปฏิบัติการพื้นฐานทั่วไปและวิชาชีพ
ตำบลหนองระเวียง อำเภอเมือง จังหวัดนครราชสีมา

ATT CONSULTANTS CO.,LTD.
บริษัท เอทีที คอนซัลแตนท์ จำกัด
151 อาคารรีเจ้น หมู่ 12 ถนน นวลจันทร์ แขวงนวลจันทร์ เขตบึงกุ่ม กรุงเทพฯ 10230
โทรศัพท์ 02-5088050-6 โทรสาร 02-5088059 E-mail : att@attconsult.com

สถานที่ก่อสร้าง

ศูนย์การศึกษาหนองระเวียง เลขที่ 77 หมู่ 7
ตำบลหนองระเวียง อำเภอเมือง จังหวัดนครราชสีมา

สถาปนิก	เลขทะเบียน ผู้ประกอบวิชาชีพ	ลายมือชื่อ
กิตติพันธุ์ เสรีวิริยะกุล	สส.2462	
กษิดิ์ ศรศรี	ภสถ.10316	
นิติสิทธิ์ ขาวสะอาด	ภสถ.11889	
ธรรมพร ศิริสัมพันธ์	ภสถ.12927	
วิศวกรโครงสร้าง	**เลขทะเบียน ผู้ประกอบวิชาชีพ**	**ลายมือชื่อ**
วีรชน นพจินดา	สย. 9481	
ธีระ เกษมธนฤ	ภย. 53890	
ศักดา ชมภูตันต์	ภย. 58585	
วิศวกรไฟฟ้า	**เลขทะเบียน ผู้ประกอบวิชาชีพ**	**ลายมือชื่อ**
นริศร์ เด่นไพบูลย์	วฟก. 820	นริศร์
ธีระศักดิ์ สุภาพ	ภฟก. 32899	
พรชัย มีหุนกิจ	ภฟก. 40844	พรชัย
ธนพงศ์ เกิดสุข	ภฟก. 45853	ธนพงศ์
นิติพัฒน์ สุริยพงษ์	ภฟก. 47233	นิติพัฒน์
วิศวกรสุขาภิบาล	**เลขทะเบียน ผู้ประกอบวิชาชีพ**	**ลายมือชื่อ**
สุรินทร์ สุดสง่า	สก. 3038	สุรินทร์ สุดสง่า
วิศวกรสิ่งแวดล้อม	**เลขทะเบียน ผู้ประกอบวิชาชีพ**	**ลายมือชื่อ**
วิทยา ต่อสุวรรณ์	ภส. 1549	
ผู้จัดการโครงการ	**เลขทะเบียน ผู้ประกอบวิชาชีพ**	**ลายมือชื่อ**
นริศร์ เด่นไพบูลย์	วฟก. 820	นริศร์

คำแนะนำ

1. แบบก่อสร้างนี้เป็นทรัพย์สินของมหาวิทยาลัยเทคโนโลยีราชมงคลอีสานนครราชสีมา หรือส่วนงานที่เกี่ยวข้อง ใช้เพื่อจุดประสงค์ตามความต้องการของมหาวิทยาลัย ฯ เท่านั้น ห้ามนำไปใช้ในกิจการอื่นก่อนได้รับอนุญาต
2. ให้ใช้ค่าตัวเลขที่กำหนดไว้เท่านั้น ห้ามวัดจากแบบ
3. ระยะต่างๆในแบบหากขัดแย้งกับระยะในสถานที่จริงให้ปรับให้เข้ากับสถานที่จริง โดยผู้รับจ้างต้องได้รับอนุญาตจากสถาปนิกผู้ออกแบบ
4. ก่อนการปฏิบัติงานในแต่ละงาน ผู้รับจ้างต้องเสนอแบบ SHOP DRAWING ต่อผู้ควบคุมงานและคณะกรรมการตรวจการจ้างพิจารณาเพื่อขออนุมัติก่อนการดำเนินงานทุกครั้ง

ตรวจ :

....

รักษาราชการแทนผู้อำนวยการกองกลาง

อนุมัติ :

....
(ผศ.ดร.วิโรจน์ ลิ้มไขแสง)
อธิการบดี
มหาวิทยาลัยเทคโนโลยีราชมงคลอีสาน

ชื่ออาคาร : ส่วน C
(ส่วนเทคโนโลยีนานาชาติบริหารธุรกิจ และศิลปกรรมศาสตร์)

ชื่อแบบ :

แปลนเต้ารับไฟฟ้า,คอมพิวเตอร์
และ โทรศัพท์ ชั้น 3

เขียนโดย :	วันที่	24 ก.ย. 2558
	มาตราส่วน	A1= 1:100 A3= 1:200
ตรวจสอบโดย :	เลขทะเบียน ผู้ประกอบวิชาชีพ	ลายมือชื่อ
อานนท์ กุลสุจิตุหรา	สย. 4536	
หมายเลขของแบบ		แก้ไขครั้งที่
RMUTI-C-EE-40-23		0