อาคารปฏิบัติการพื้นฐานทั่วไปและวิชาชีพ

ตำบลหนองระเวียง อำเภอเมือง จังหวัดนครราชสีมา

ส่วน ปฏิบัติการพื้นฐานวิทยาลัย และวิศวกรรมศาสตร์ (ส่วน D)

งานอาคารสถานที่และยานพาหนะ
กองกลาง
มหาวิทยาลัยเทคโนโลยีราชมงคลอีสาน

ผู้ช่วยศาสตราจารย์ วีโรจน์ ลิ้มไขแสง
อธิการบดีมหาวิทยาลัยเทคโนโลยีราชมงคลอีสาน

สารบัญแบบ

งานระบบปรับอากาศ และระบายอากาศ

แผ่นที่	หมายเลขของแบบ	แบบแสดง	หมายเหตุ
1	RMUTI-D-AC-00-01	สารบัญแบบ	
2	RMUTI-D-AC-04-01	แปลนพื้นชั้นล่าง	
3	RMUTI-D-AC-04-02	แปลนพื้นชั้นที่ 2	

โครงการ

อาคารปฏิบัติการพื้นฐานทั่วไปและวิชาชีพ
ตำบลหนองระเวียง อำเภอเมือง จังหวัดนครราชสีมา

ATT CONSULTANTS CO.,LTD.
บริษัท เอทีที คอนซัลแตนท์ จำกัด
151 อาคารทีม หมู่ 12 ถนน นวลจันทร์ แขวงนวลจันทร์ เขตบึงกุ่ม กรุงเทพฯ 10230
โทรศัพท์ 02-5099050-6 โทรสาร 02-5099059 E-mail : att@attconsult.com

สถานที่ก่อสร้าง

ศูนย์การศึกษาหนองระเวียง เลขที่ 77 หมู่ 7
ตำบลหนองระเวียง อำเภอเมือง จังหวัดนครราชสีมา

	เลขทะเบียนผู้ประกอบวิชาชีพ	ลายมือชื่อ
สถาปนิก		
กิตติพันธุ์ เสรีวิริยะกุล	สสถ.2462	
กศินร์ ศรศรี	ภสถ.10316	
นิธิสิทธิ์ ขาวสะอาด	ภสถ.11869	
อรรถพร ศิริสัมพันธ์	ภสถ.12927	
วิศวกรโครงสร้าง	**เลขทะเบียนผู้ประกอบวิชาชีพ**	**ลายมือชื่อ**
วีรมน นพจินดา	สย. 9491	
อิสระ เคนชมภู	ภย. 53690	
ศักดา ชมภูยันต์	ภย. 58585	
วิศวกรไฟฟ้า	**เลขทะเบียนผู้ประกอบวิชาชีพ**	**ลายมือชื่อ**
นริศร์ เด่นไพบูลย์	วฟก. 820	
ธีระศักดิ์ สุภาพ	ภฟก. 32899	
พรชัย มีทุนกิจ	ภฟก. 40644	พรชัย
ธนพงศ์ เกิดสุข	ภฟก. 45953	ธนพงศ์
นิติพัฒน์ สุริย์พงษ์	ภฟก. 47233	นิติพัฒน์
วิศวกรสุขาภิบาล	**เลขทะเบียนผู้ประกอบวิชาชีพ**	**ลายมือชื่อ**
สุรินทร์ สุขสง่า	สภ. 3038	
วิศวกรสิ่งแวดล้อม	**เลขทะเบียนผู้ประกอบวิชาชีพ**	**ลายมือชื่อ**
วิทยา ต่อสุวรรณ์	ภส. 1549	
ผู้จัดการโครงการ	**เลขทะเบียนผู้ประกอบวิชาชีพ**	**ลายมือชื่อ**
นริศร์ เด่นไพบูลย์	วฟก. 820	

กองกลาง

คำแนะนำ

1. แบบก่อสร้างนี้เป็นทรัพย์สินของมหาวิทยาลัยเทคโนโลยีราชมงคลอีสานนครราชสีมา หรือส่วนงานที่เกี่ยวข้อง ใช้เพื่อจุดประสงค์ตามความต้องการของมหาวิทยาลัย ฯ เท่านั้น ห้ามนำไปใช้ในกิจการอื่นก่อนได้รับอนุญาต
2. ให้ใช้ค่าตัวเลขที่กำหนดไว้เท่านั้น ห้ามวัดจากแบบ
3. ระยะต่างๆในแบบหากขัดแย้งกับระยะในสถานที่จริงให้ปรับให้เข้ากับสถานที่จริง โดยผู้รับจ้างต้องได้รับอนุญาตจากสถาปนิกผู้ออกแบบ
4. ก่อนการปฏิบัติงานในแต่ละงาน ผู้รับจ้างต้องเสนอแบบ SHOP DRAWING ต่อผู้ควบคุมงานและคณะกรรมการตรวจการจ้างพิจารณาเพื่อขออนุมัติก่อนการดำเนินงานทุกครั้ง

RMUTI-C-SN-00-01

ตรวจ :

....
รักษาราชการแทนผู้อำนวยการกองกลาง

อนุมัติ :

....
(ผศ.ดร.วิโรจน์ ลิ้มไขแสง)
อธิการบดี
มหาวิทยาลัยเทคโนโลยีราชมงคลอีสาน

ผู้ช่วยศาสตราจารย์ วิโรจน์ ลิ้มไขแสง
อธิการบดีมหาวิทยาลัยเทคโนโลยีราชมงคลอีสาน

ชื่ออาคาร : ส่วน D
(อาคารปฏิบัติการพื้นฐานวิทยาลัย และวิศวกรรมศาสตร์)

ชื่อแบบ :

ระบบปรับอากาศ และระบายอากาศ
สารบัญแบบ

เขียนโดย :	วันที่	24 ก.ย. 2558
เบญจวรรณ วงศ์สมบูรณ์	มาตราส่วน	A1= A3=
ตรวจสอบโดย :	เลขทะเบียนผู้ประกอบวิชาชีพ	ลายมือชื่อ
อานนท์ กุลฤดีฤทธา	สย. 4536	
หมายเลขของแบบ		แก้ไขครั้งที่
RMUTI-D-AC-00-01		0

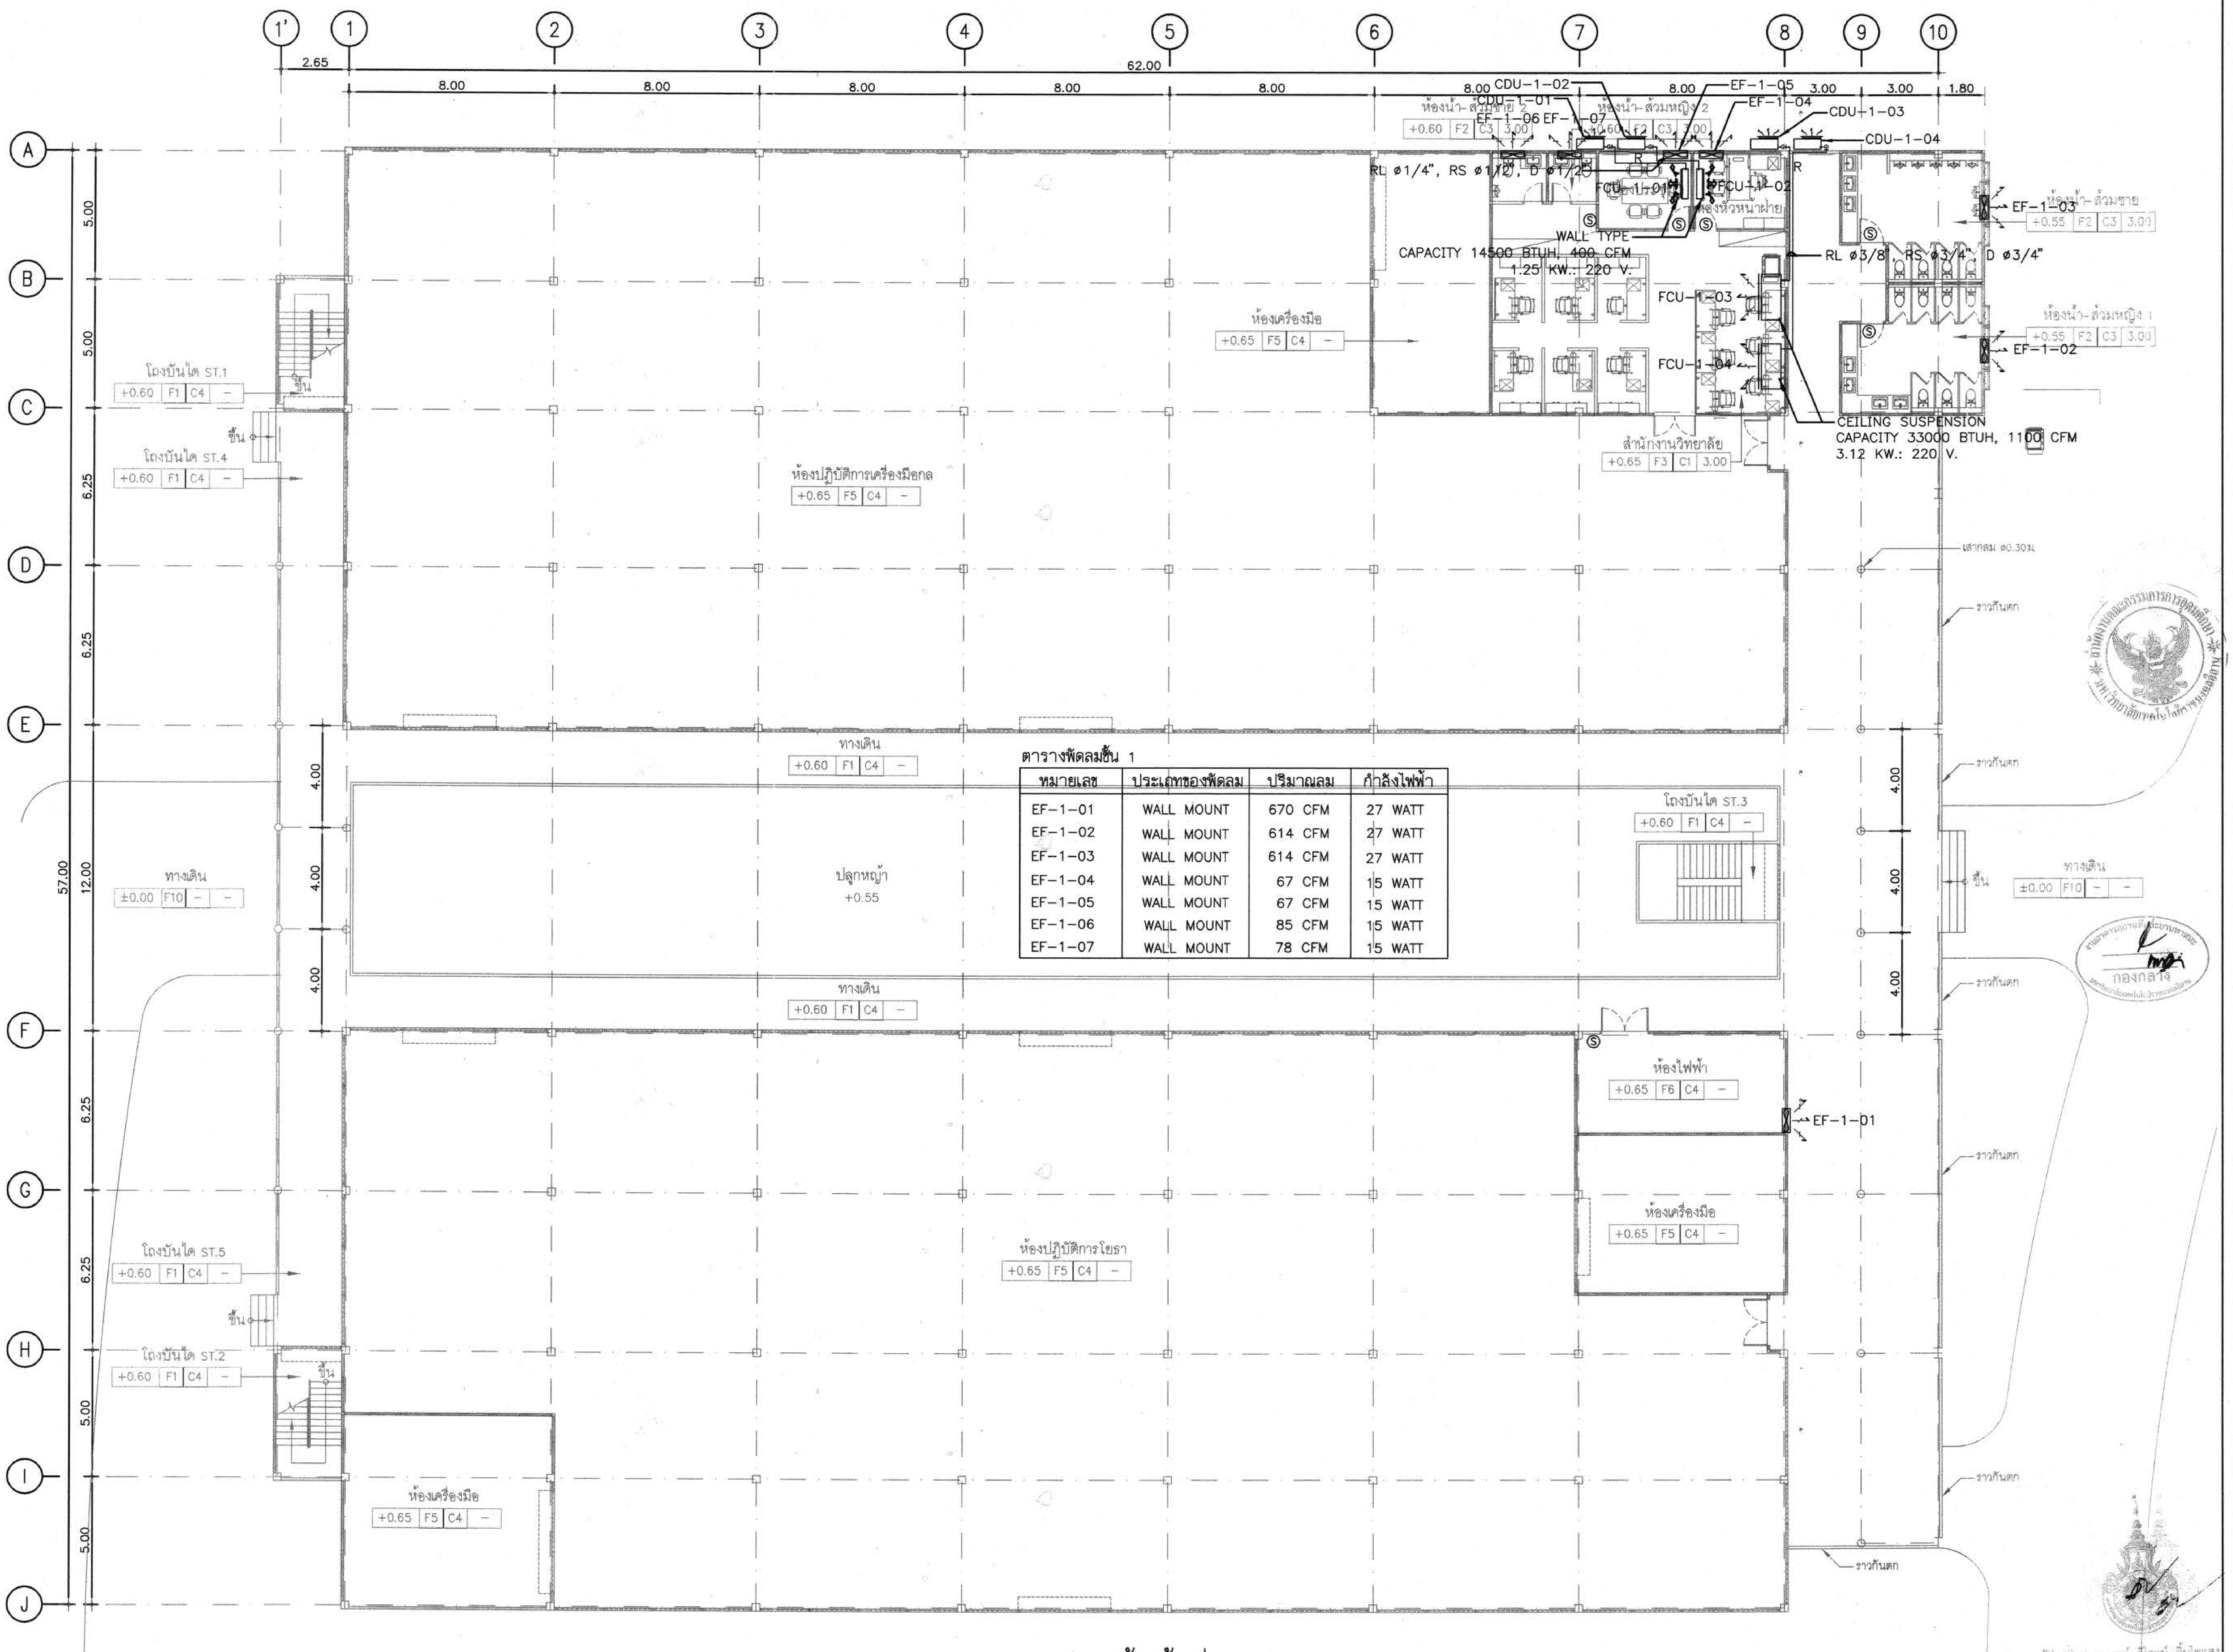

ตารางพัดลมชั้น 1

หมายเลข	ประเภทของพัดลม	ปริมาณลม	กำลังไฟฟ้า
EF-1-01	WALL MOUNT	670 CFM	27 WATT
EF-1-02	WALL MOUNT	614 CFM	27 WATT
EF-1-03	WALL MOUNT	614 CFM	27 WATT
EF-1-04	WALL MOUNT	67 CFM	15 WATT
EF-1-05	WALL MOUNT	67 CFM	15 WATT
EF-1-06	WALL MOUNT	85 CFM	15 WATT
EF-1-07	WALL MOUNT	78 CFM	15 WATT

แปลนพื้นชั้นล่าง

มาตราส่วน 1:125

กองกลาง

ผู้ช่วยศาสตราจารย์ วิโรจน์ ลิ้มไขแสง
อธิการบดีมหาวิทยาลัยเทคโนโลยีราชมงคลอีสาน

โครงการ

อาคารปฏิบัติการพื้นฐานทั่วไปและวิชาชีพ
ตำบลหนองระเวียง อำเภอเมือง จังหวัดนครราชสีมา

ATT CONSULTANTS CO.,LTD.
บริษัท เอทีที คอนซัลแตนท์ จำกัด
151 อาคารทีม หมู่ 12 ถนน นวลจันทร์ แขวงนวลจันทร์ เขตบึงกุ่ม กรุงเทพฯ 10230
โทรศัพท์ 02-5099050-6 โทรสาร 02-5099059 E-mail : att@attconsult.com

สถานที่ก่อสร้าง

ศูนย์การศึกษาหนองระเวียง เลขที่ 77 หมู่ 7
ตำบลหนองระเวียง อำเภอเมือง จังหวัดนครราชสีมา

สถาปนิก	เลขทะเบียน ผู้ประกอบวิชาชีพ	ลายมือชื่อ
กิตติพันธุ์ เสรีวิริยะกุล	สสถ.2462	
กศินร์ ศรศรี	ภสถ.10316	
นิธิสิทธิ์ ขาวสะอาด	ภสถ.11869	
อรรถพร ศิริสัมพันธ์	ภสถ.12927	
วิศวกรโครงสร้าง	เลขทะเบียน ผู้ประกอบวิชาชีพ	ลายมือชื่อ
วีรมน นพจินดา	สย. 9491	
อิสระ เตนชมภู	ภย. 53690	
ศักดา ชมภูอินต์	ภย. 58585	
วิศวกรไฟฟ้า	เลขทะเบียน ผู้ประกอบวิชาชีพ	ลายมือชื่อ
นริศร์ เด่นไพบูลย์	วฟก. 820	
ธีระศักดิ์ สุภาพ	ภฟก. 32899	
พรชัย มิทุนกิจ	ภฟก. 40644	
ธนพงศ์ เกิดสุข	ภฟก. 45953	ธนพงษ์
นิติพัฒน์ สุรีย์พงษ์	ภฟก. 47233	
วิศวกรสุขาภิบาล	เลขทะเบียน ผู้ประกอบวิชาชีพ	ลายมือชื่อ
สุรินทร์ สุขล่ำ	สภ. 3038	
วิศวกรสิ่งแวดล้อม	เลขทะเบียน ผู้ประกอบวิชาชีพ	ลายมือชื่อ
วิทยา ต่อสุวรรณ์	ภส. 1549	
ผู้จัดการโครงการ	เลขทะเบียน ผู้ประกอบวิชาชีพ	ลายมือชื่อ
นริศร์ เด่นไพบูลย์	วฟก. 820	

คำแนะนำ

1. แบบก่อสร้างนี้เป็นทรัพย์สินของมหาวิทยาลัยเทคโนโลยีราชมงคลอีสานนครราชสีมา หรือส่วนงานที่เกี่ยวข้อง ใช้เพื่อจุดประสงค์ตามความต้องการของมหาวิทยาลัย ฯ เท่านั้น ห้ามนำไปใช้ในกิจการอื่นก่อนได้รับอนุญาต
2. ให้ใช้ค่าตัวเลขที่กำหนดไว้เท่านั้น ห้ามวัดจากแบบ
3. ระยะต่างๆในแบบหากขัดแย้งกับระยะในสถานที่จริงให้ปรับให้เข้ากับสถานที่จริง โดยผู้รับจ้างต้องได้รับอนุญาตจากสถาปนิกผู้ออกแบบ
4. ก่อนการปฏิบัติงานในแต่ละงาน ผู้รับจ้างต้องเสนอแบบ SHOP DRAWING ต่อผู้ควบคุมงานและคณะกรรมการตรวจการจ้างพิจารณาเพื่อขออนุมัติก่อนการดำเนินงานทุกครั้ง

ตรวจ :

....
รักษาราชการแทนผู้อำนวยการกองกลาง

อนุมัติ :

....
(ผศ.ดร.วิโรจน์ ลิ้มไขแสง)
อธิการบดี
มหาวิทยาลัยเทคโนโลยีราชมงคลอีสาน

ชื่ออาคาร : ส่วน D
(อาคารปฏิบัติการพื้นฐานวิทยาลัย และวิศวกรรมศาสตร์)

ชื่อแบบ :

ระบบปรับอากาศและระบายอากาศ
แปลนพื้นชั้นล่าง

เขียนโดย :	วันที่	24 ก.ย. 2558
เบญจวรรณ วงศ์สมบูรณ์	มาตราส่วน	A1= 1:125 A3= 1:250
ตรวจสอบโดย :	เลขทะเบียน ผู้ประกอบวิชาชีพ	ลายมือชื่อ
อานนท์ กุลฤดีฤทธา	สย. 4536	
หมายเลขของแบบ		แก้ไขครั้งที่
RMUTI-D-AC-04-01		0

D:\15008\แบบ 2015-09-25\VAC 2015-09-22\อาคาร-D\D-AC-2-01.dwg DATE:22/09/2558

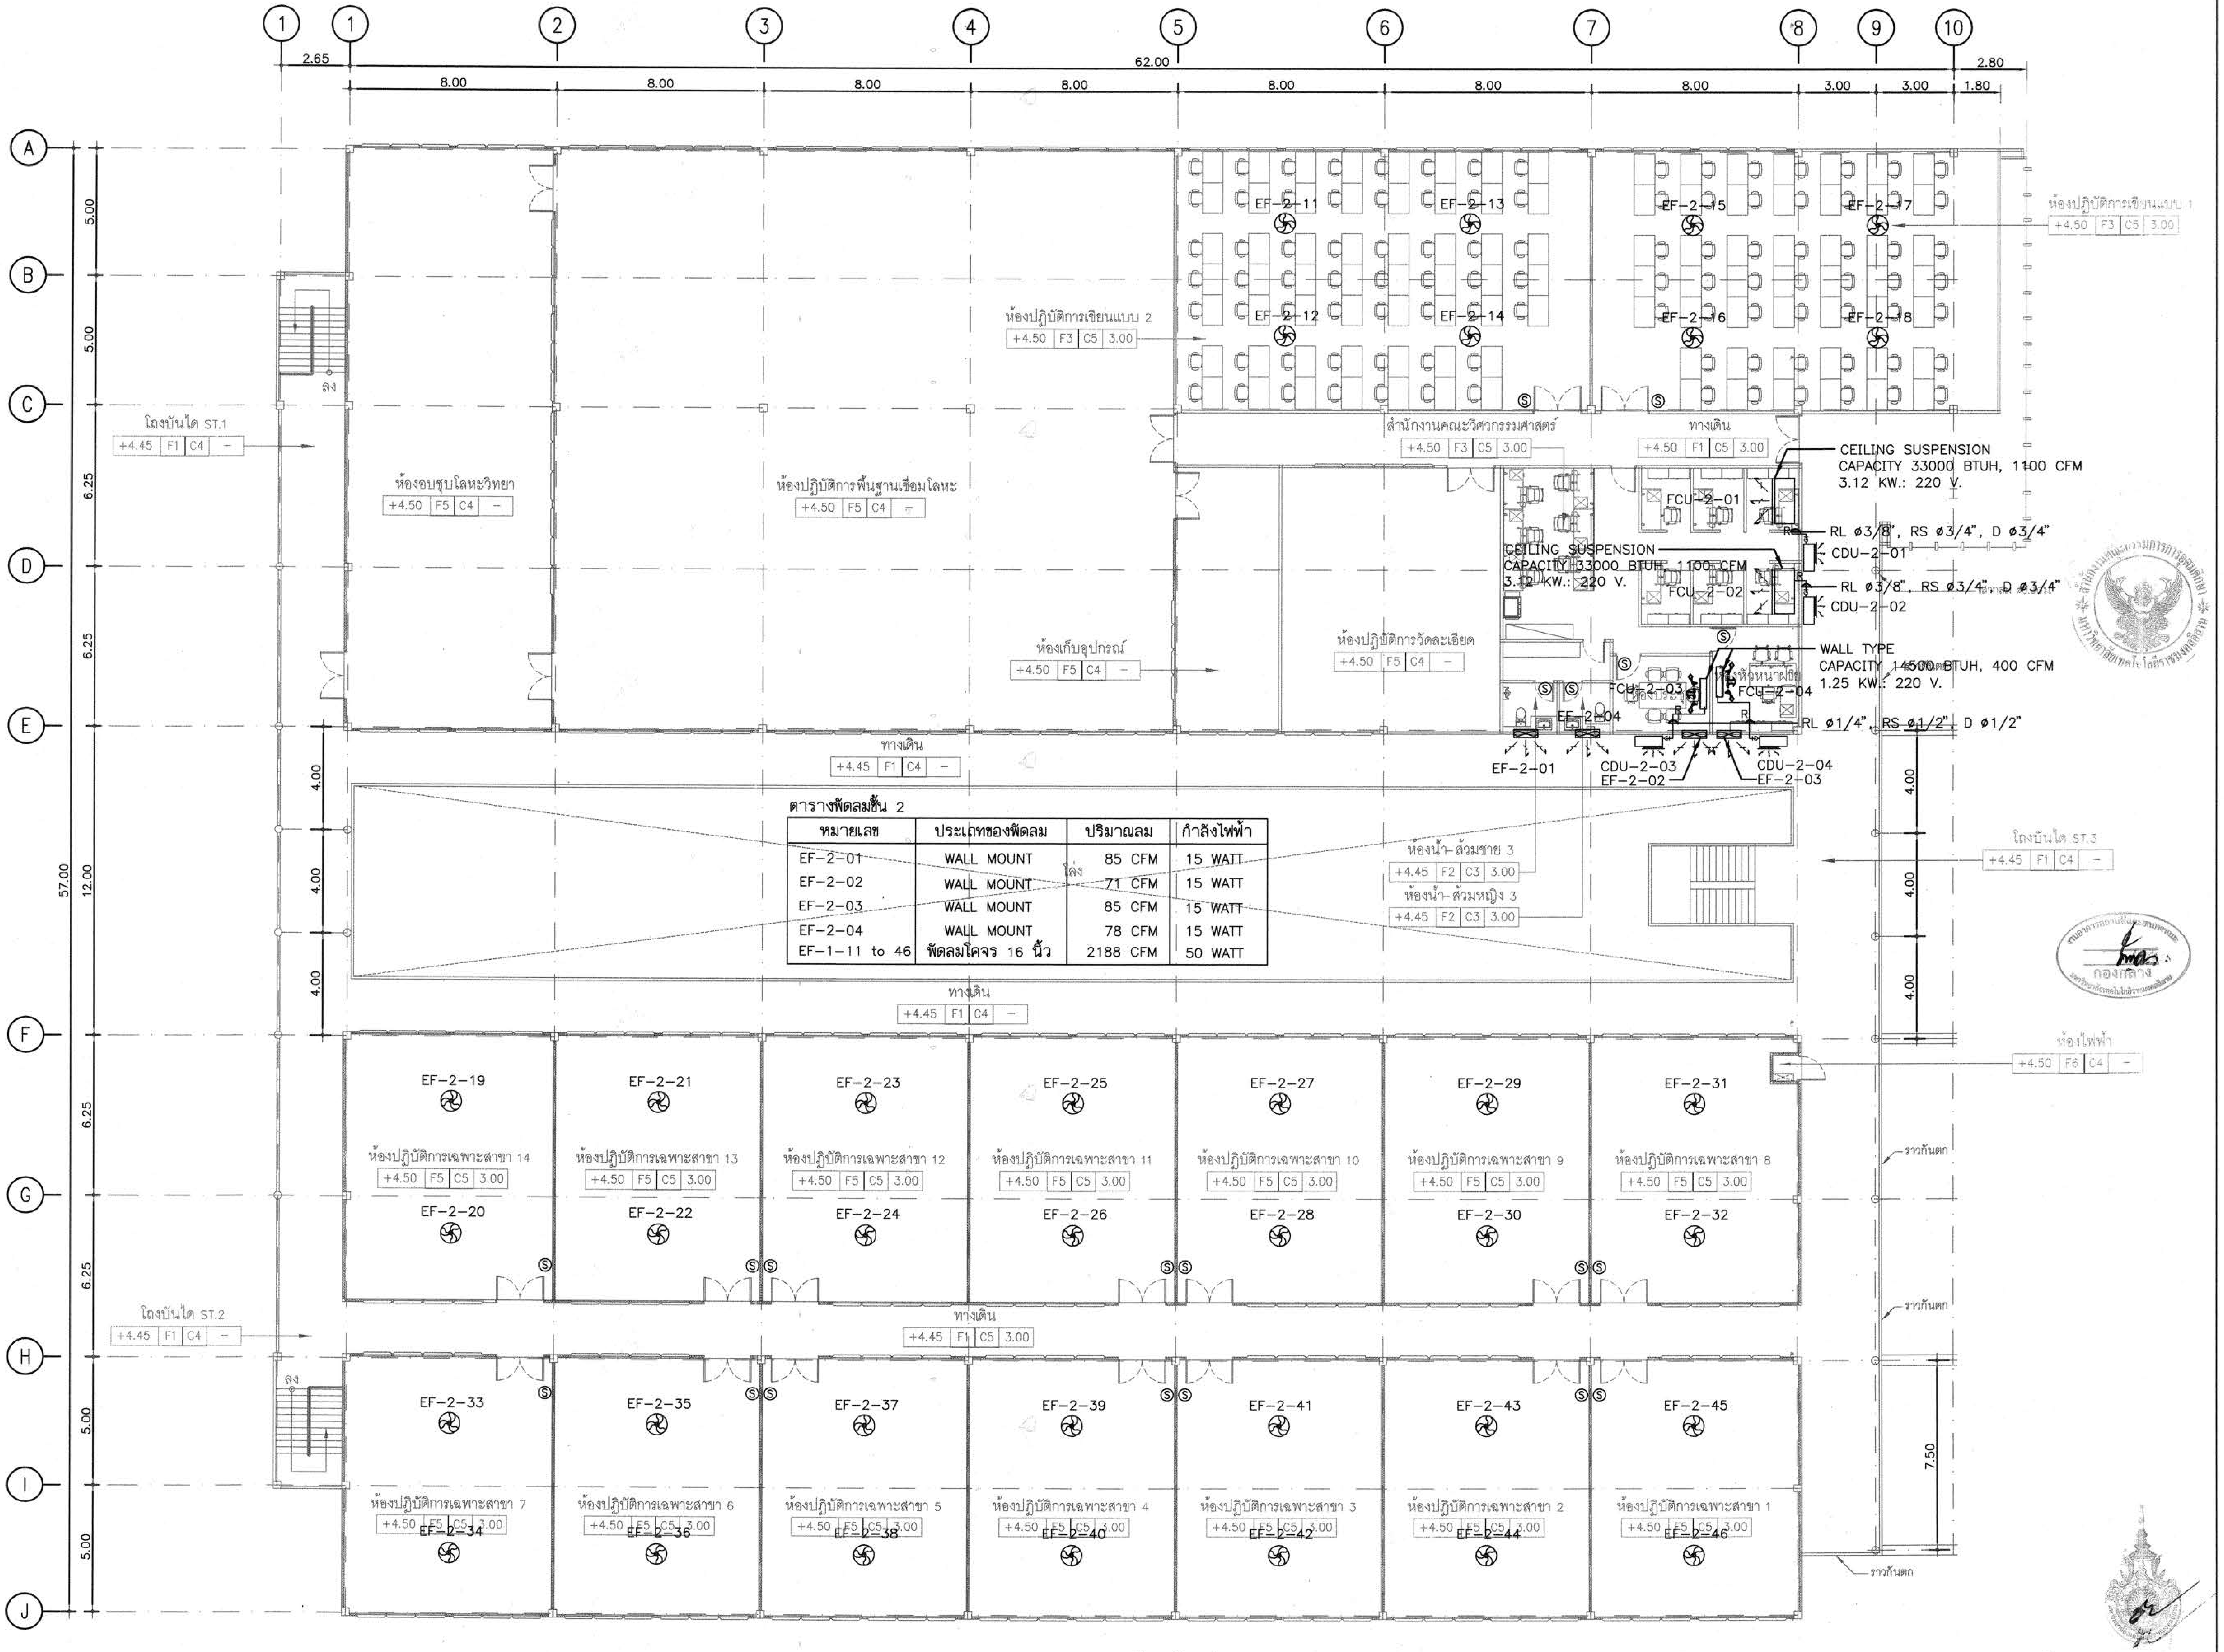

ตารางพัดลมชั้น 2

หมายเลข	ประเภทของพัดลม	ปริมาณลม	กำลังไฟฟ้า
EF-2-01	WALL MOUNT	85 CFM	15 WATT
EF-2-02	WALL MOUNT	71 CFM	15 WATT
EF-2-03	WALL MOUNT	85 CFM	15 WATT
EF-2-04	WALL MOUNT	78 CFM	15 WATT
EF-1-11 to 46	พัดลมโคจร 16 นิ้ว	2188 CFM	50 WATT

แปลนพื้นชั้นที่ 2

มาตราส่วน 1:125

ผู้ช่วยศาสตราจารย์ วิโรจน์ ลิ้มไขแสง
อธิการบดีมหาวิทยาลัยเทคโนโลยีราชมงคลอีสาน

โครงการ

อาคารปฏิบัติการพื้นฐานทั่วไปและวิชาชีพ
ตำบลหนองระเวียง อำเภอเมือง จังหวัดนครราชสีมา

ATT CONSULTANTS CO.,LTD.
บริษัท เอทีที คอนซัลแตนท์ จำกัด
151 อาคารทีม หมู่ 12 ถนน นวลจันทร์ แขวงนวลจันทร์ เขตบึงกุ่ม กรุงเทพฯ 10230
โทรศัพท์ 02-5099050-6 โทรสาร 02-5099059 E-mail : att@attconsult.com

สถานที่ก่อสร้าง

ศูนย์การศึกษาหนองระเวียง เลขที่ 77 หมู่ 7
ตำบลหนองระเวียง อำเภอเมือง จังหวัดนครราชสีมา

สถาปนิก	เลขทะเบียนผู้ประกอบวิชาชีพ	ลายมือชื่อ
กิตติพันธุ์ เสรีวิริยะกุล	สสถ.2462	
กศินร์ ศรศรี	ภสถ.10316	
นิธิสิทธิ์ ขาวสะอาด	ภสถ.11869	
อรรถพร ศิริสัมพันธ์	ภสถ.12927	
วิศวกรโครงสร้าง	เลขทะเบียนผู้ประกอบวิชาชีพ	ลายมือชื่อ
วีรมน นพจินดา	สย. 9491	
อิสระ เคนชมภู	ภย. 53690	
ศักดา ชมภูยันต์	ภย. 58585	
วิศวกรไฟฟ้า	เลขทะเบียนผู้ประกอบวิชาชีพ	ลายมือชื่อ
นริศร์ เด่นไพบูลย์	วฟก. 820	นริศ
ธีระศักดิ์ สุภาพ	ภฟก. 32899	
พรชัย มิทุนกิจ	ภฟก. 40644	พรชัย
ธนพงศ์ เกิดสุข	ภฟก. 45953	ธนพงศ์
นิติพัฒน์ สุริย์พงษ์	ภฟก. 47233	นิติพัฒน์
วิศวกรสุขาภิบาล	เลขทะเบียนผู้ประกอบวิชาชีพ	ลายมือชื่อ
สุรินทร์ สุขสง่า	สก. 3038	
วิศวกรสิ่งแวดล้อม	เลขทะเบียนผู้ประกอบวิชาชีพ	ลายมือชื่อ
วิทยา ต่อสุวรรณ์	ภส. 1549	
ผู้จัดการโครงการ	เลขทะเบียนผู้ประกอบวิชาชีพ	ลายมือชื่อ
นริศร์ เด่นไพบูลย์	วฟก. 820	นริศ

คำแนะนำ

1. แบบก่อสร้างนี้เป็นทรัพย์สินของมหาวิทยาลัยเทคโนโลยีราชมงคลอีสานนครราชสีมา หรือส่วนงานที่เกี่ยวข้อง ใช้เพื่อจุดประสงค์ตามความต้องการของมหาวิทยาลัย ฯ เท่านั้น ห้ามนำไปใช้ในกิจการอื่นก่อนได้รับอนุญาต
2. ให้ใช้ค่าตัวเลขที่กำหนดไว้เท่านั้น ห้ามวัดจากแบบ
3. ระยะต่างๆในแบบหากขัดแย้งกับระยะในสถานที่จริงให้ปรับให้เข้ากับสถานที่จริง โดยผู้รับจ้างต้องได้รับอนุญาตจากสถาปนิกผู้ออกแบบ
4. ก่อนการปฏิบัติงานในแต่ละงาน ผู้รับจ้างต้องเสนอแบบ SHOP DRAWING ต่อผู้ควบคุมงานและคณะกรรมการตรวจการจ้างพิจารณาเพื่อขออนุมัติก่อนการดำเนินงานทุกครั้ง

ตรวจ :

....
รักษาราชการแทนผู้อำนวยการกองกลาง

อนุมัติ :

....
(ผศ.ดร.วิโรจน์ ลิ้มไขแสง)
อธิการบดี
มหาวิทยาลัยเทคโนโลยีราชมงคลอีสาน

ชื่ออาคาร : ส่วน D
(อาคารปฏิบัติการพื้นฐานวิทยาลัย และวิศวกรรมศาสตร์)

ชื่อแบบ :

ระบบปรับอากาศและระบายอากาศ
แปลนพื้นชั้นที่ 2

เขียนโดย :	วันที่	24 ก.ย. 2558
เบญจวรรณ วงศ์สมบูรณ์	มาตราส่วน	A1= 1:125 A3= 1:250
ตรวจสอบโดย :	เลขทะเบียนผู้ประกอบวิชาชีพ	ลายมือชื่อ
อานนท์ กุลฤดีฤทธา	สย. 4536	
หมายเลขของแบบ		แก้ไขครั้งที่
RMUTI-D-AC-04-02		0

D:\15008\ไฟฟ้า 2015-09-25\VAC 2015-09-22\อาคาร-D\D-AC-2-01.dwg DATE;22/09/2558

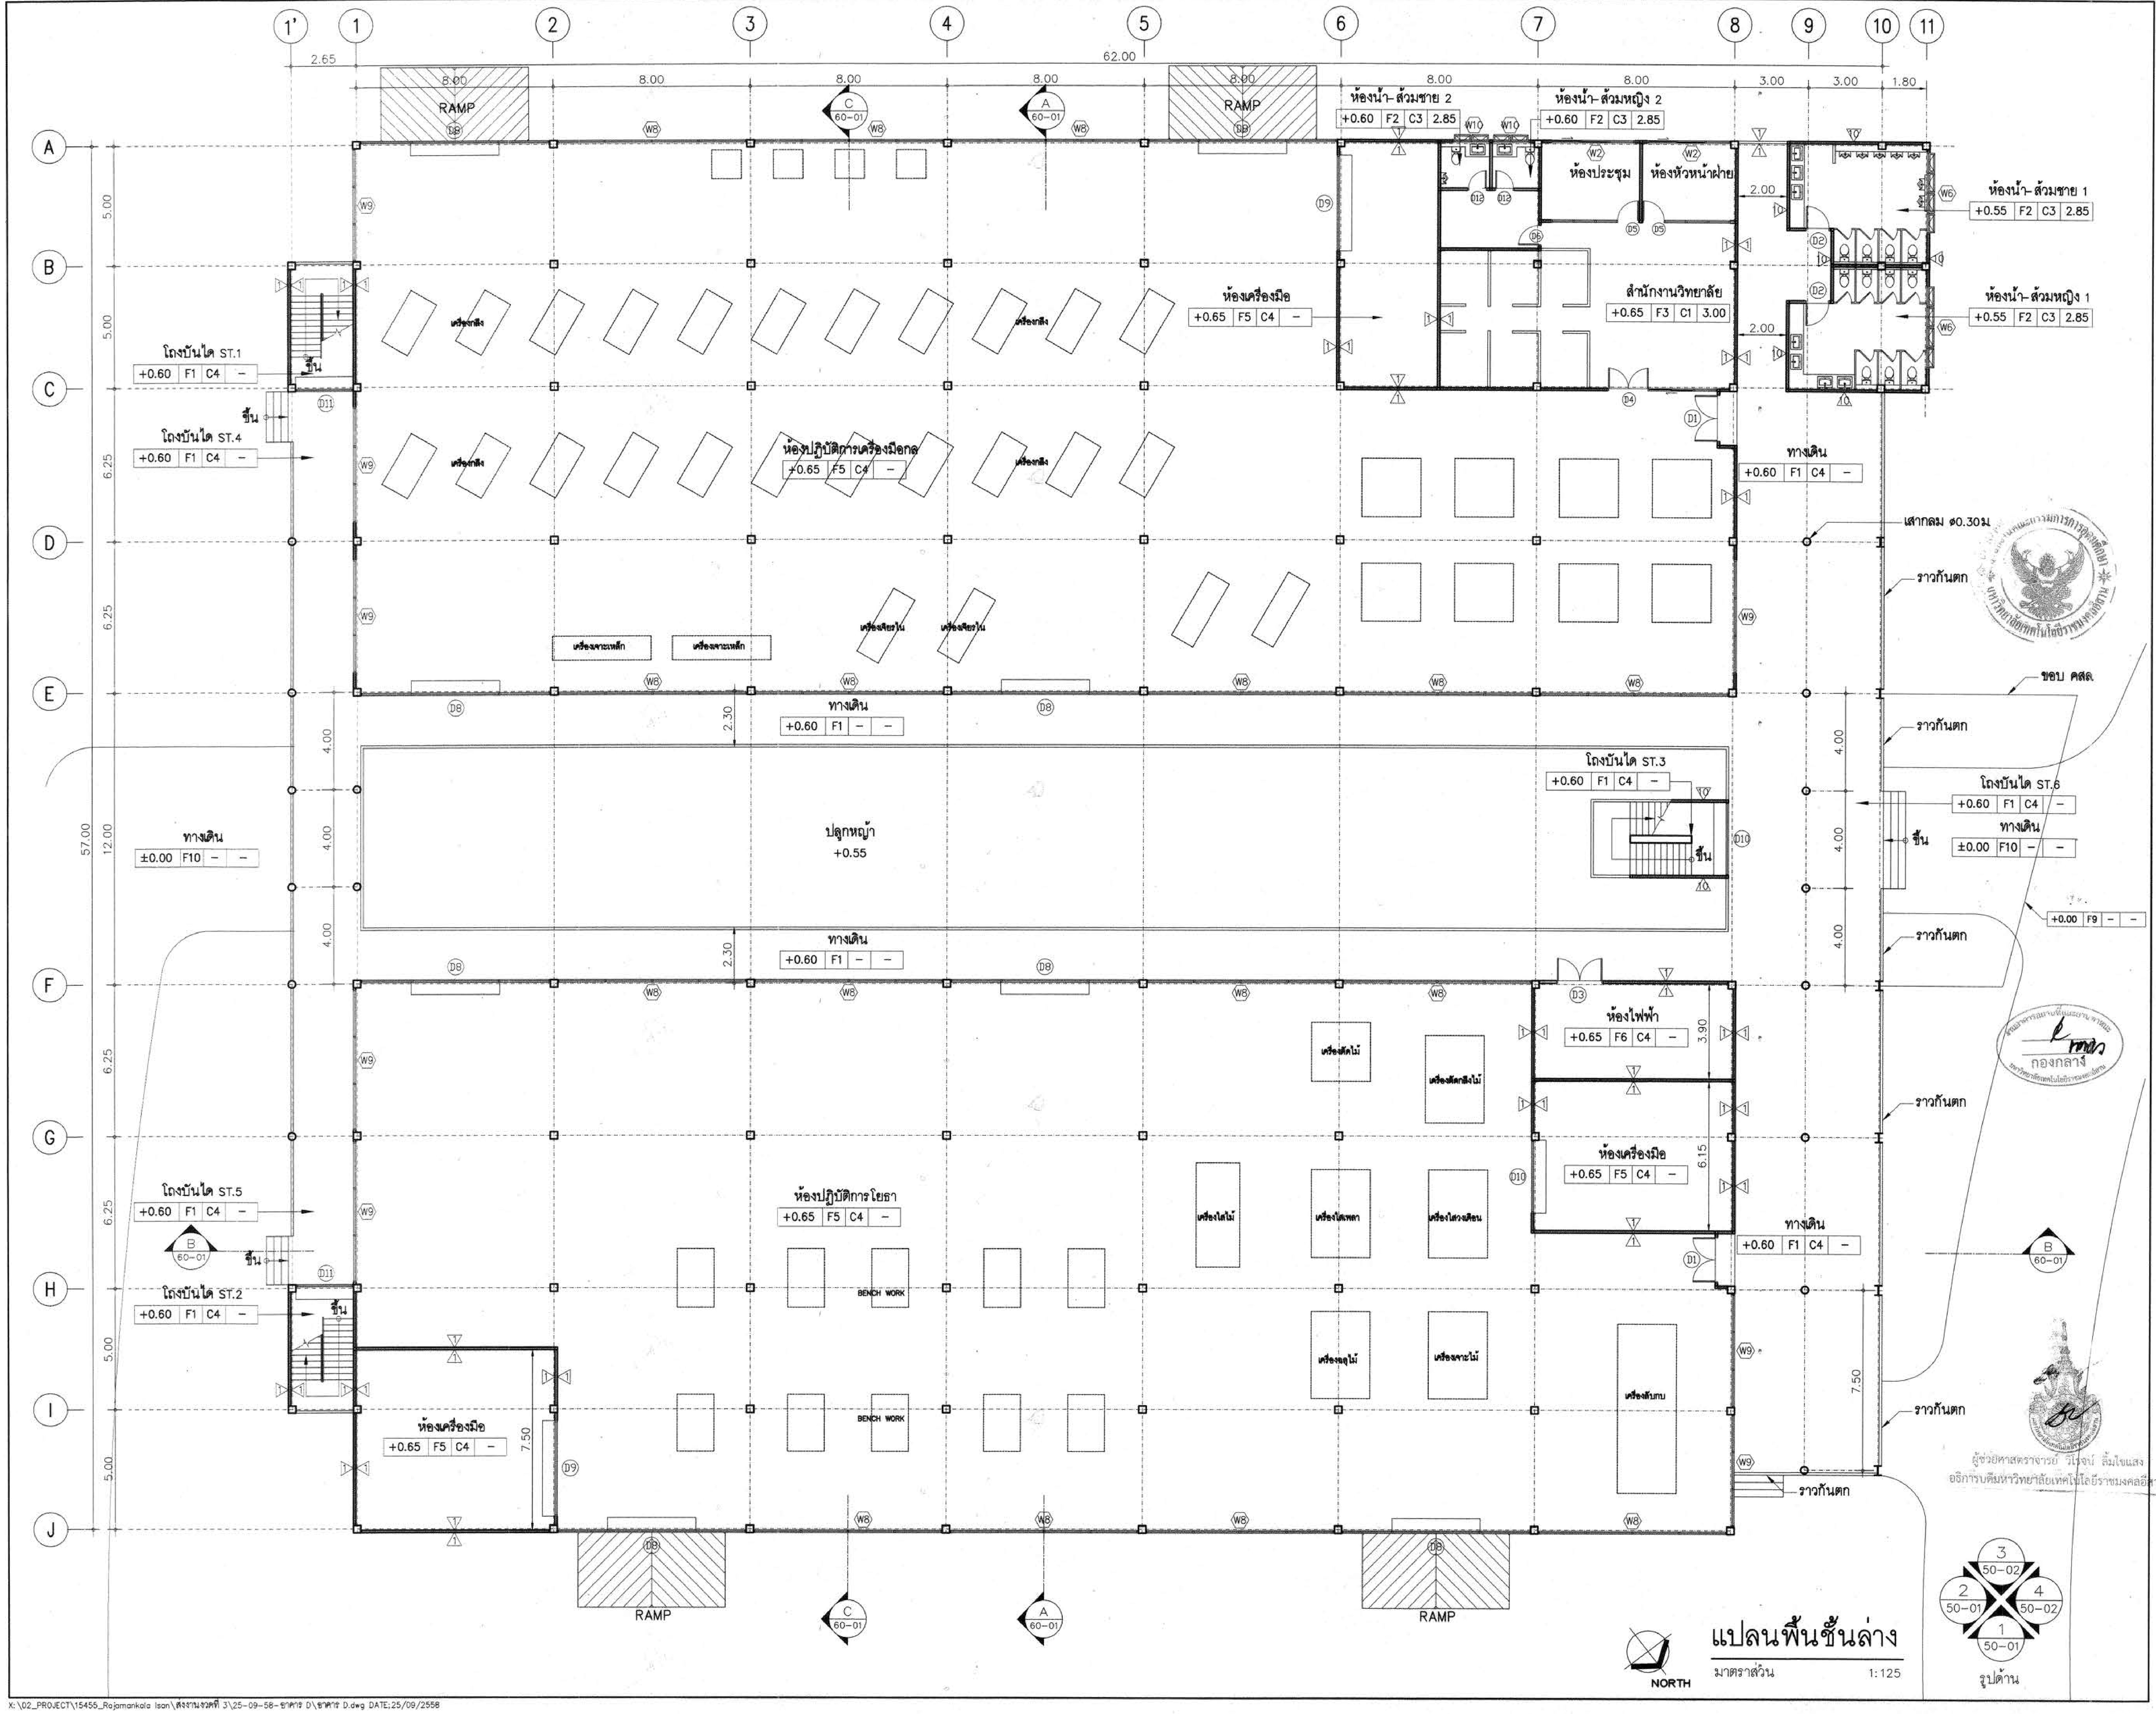

แปลนพื้นชั้นล่าง

มาตราส่วน 1:125

กองกลาง

ผู้ช่วยศาสตราจารย์ วิโรจน์ ลิ้มไขแสง
อธิการบดีมหาวิทยาลัยเทคโนโลยีราชมงคลอีสาน

โครงการ

อาคารปฏิบัติการพื้นฐานทั่วไปและวิชาชีพ
ตำบลหนองระเวียง อำเภอเมือง จังหวัดนครราชสีมา

ATT CONSULTANTS CO.,LTD.
บริษัท เอทีที คอนซัลแตนท์ จำกัด
151 อาคารทีม หมู่ 12 ถนน นวลจันทร์ แขวงนวลจันทร์ เขตบึงกุ่ม กรุงเทพฯ 10230
โทรศัพท์ 02-5099050-6 โทรสาร 02-5099059 E-mail : att@attconsult.com

สถานที่ก่อสร้าง

ศูนย์การศึกษาหนองระเวียง เลขที่ 77 หมู่ 7
ตำบลหนองระเวียง อำเภอเมือง จังหวัดนครราชสีมา

สถาปนิก	**เลขทะเบียนผู้ประกอบวิชาชีพ**	**ลายมือชื่อ**
กิตติพันธุ์ เสรีวิริยะกุล	สสถ.2462	
กคินร์ ศรศรี	ภสถ.10316	
นิธิสิทธิ์ ขาวสะอาด	ภสถ.11869	
ธรรถพร ศิริสัมพันธ์	ภสถ.12927	
วิศวกรโครงสร้าง	**เลขทะเบียนผู้ประกอบวิชาชีพ**	**ลายมือชื่อ**
วีรมน นพจินดา	สย. 9491	
อิสระ เคนชมภู	ภย. 53690	
ศักดา ชมภูยันต์	ภย. 58585	
วิศวกรไฟฟ้า	**เลขทะเบียนผู้ประกอบวิชาชีพ**	**ลายมือชื่อ**
นริศร์ เด่นไพบูลย์	วฟก. 820	นริศร์
ธีระศักดิ์ สุภาพ	ภฟก. 32899	
พรชัย มิทุนกิจ	ภฟก. 40644	พรชัย
ธนพงศ์ เกิดสุข	ภฟก. 45953	ธนพงศ์
นิติพัฒน์ สุริย์พงษ์	ภฟก. 47233	นิติพัฒน์
วิศวกรสุขาภิบาล	**เลขทะเบียนผู้ประกอบวิชาชีพ**	**ลายมือชื่อ**
สุรินทร์ สุขสง่า	สก. 3038	สุรินทร์ สุขสง่า
วิศวกรสิ่งแวดล้อม	**เลขทะเบียนผู้ประกอบวิชาชีพ**	**ลายมือชื่อ**
วิทยา ต่อสุวรรณ์	ภส. 1549	
ผู้จัดการโครงการ	**เลขทะเบียนผู้ประกอบวิชาชีพ**	**ลายมือชื่อ**
นริศร์ เด่นไพบูลย์	วฟก. 820	นริศร์

คำแนะนำ

1. แบบก่อสร้างนี้เป็นทรัพย์สินของมหาวิทยาลัยเทคโนโลยีราชมงคลอีสานนครราชสีมา หรือส่วนงานที่เกี่ยวข้อง ใช้เพื่อจุดประสงค์ตามความต้องการของมหาวิทยาลัย ฯ เท่านั้น ห้ามนำไปใช้ในกิจการอื่นก่อนได้รับอนุญาต
2. ให้ใช้ค่าตัวเลขที่กำหนดไว้เท่านั้น ห้ามวัดจากแบบ
3. ระยะต่างๆในแบบหากขัดแย้งกับระยะในสถานที่จริงให้ปรับให้เข้ากับสถานที่จริง โดยผู้รับจ้างต้องได้รับอนุญาตจากสถาปนิกผู้ออกแบบ
4. ก่อนการปฏิบัติงานในแต่ละงาน ผู้รับจ้างต้องเสนอแบบ SHOP DRAWING ต่อผู้ควบคุมงานและคณะกรรมการตรวจการจ้างพิจารณาเพื่อขออนุมัติก่อนการดำเนินงานทุกครั้ง

ตรวจ :

....
รักษาราชการแทนผู้อำนวยการกองกลาง

อนุมัติ :

....
(ผศ.ดร.วิโรจน์ ลิ้มไขแสง)
อธิการบดี
มหาวิทยาลัยเทคโนโลยีราชมงคลอีสาน

ชื่ออาคาร : ส่วน D
(อาคารปฏิบัติการพื้นฐานวิทยาลัย และวิศวกรรมศาสตร์)

ชื่อแบบ :
แปลนพื้นชั้นล่าง

เขียนโดย :	**วันที่**	24 ก.ย. 2558
	มาตราส่วน	A1= 1:125 A3= 1:250
ตรวจสอบโดย :	**เลขทะเบียนผู้ประกอบวิชาชีพ**	**ลายมือชื่อ**
อานนท์ กุลฤดีฤทธา	**สย. 4536**	
หมายเลขของแบบ		**แก้ไขครั้งที่**
RMUTI-D-AR-40-01		

X:\02_PROJECT\15455_Rajamankala Isan\ส่งงานงวดที่ 3\25-09-58-อาคาร D\อาคาร D.dwg DATE:25/09/2558

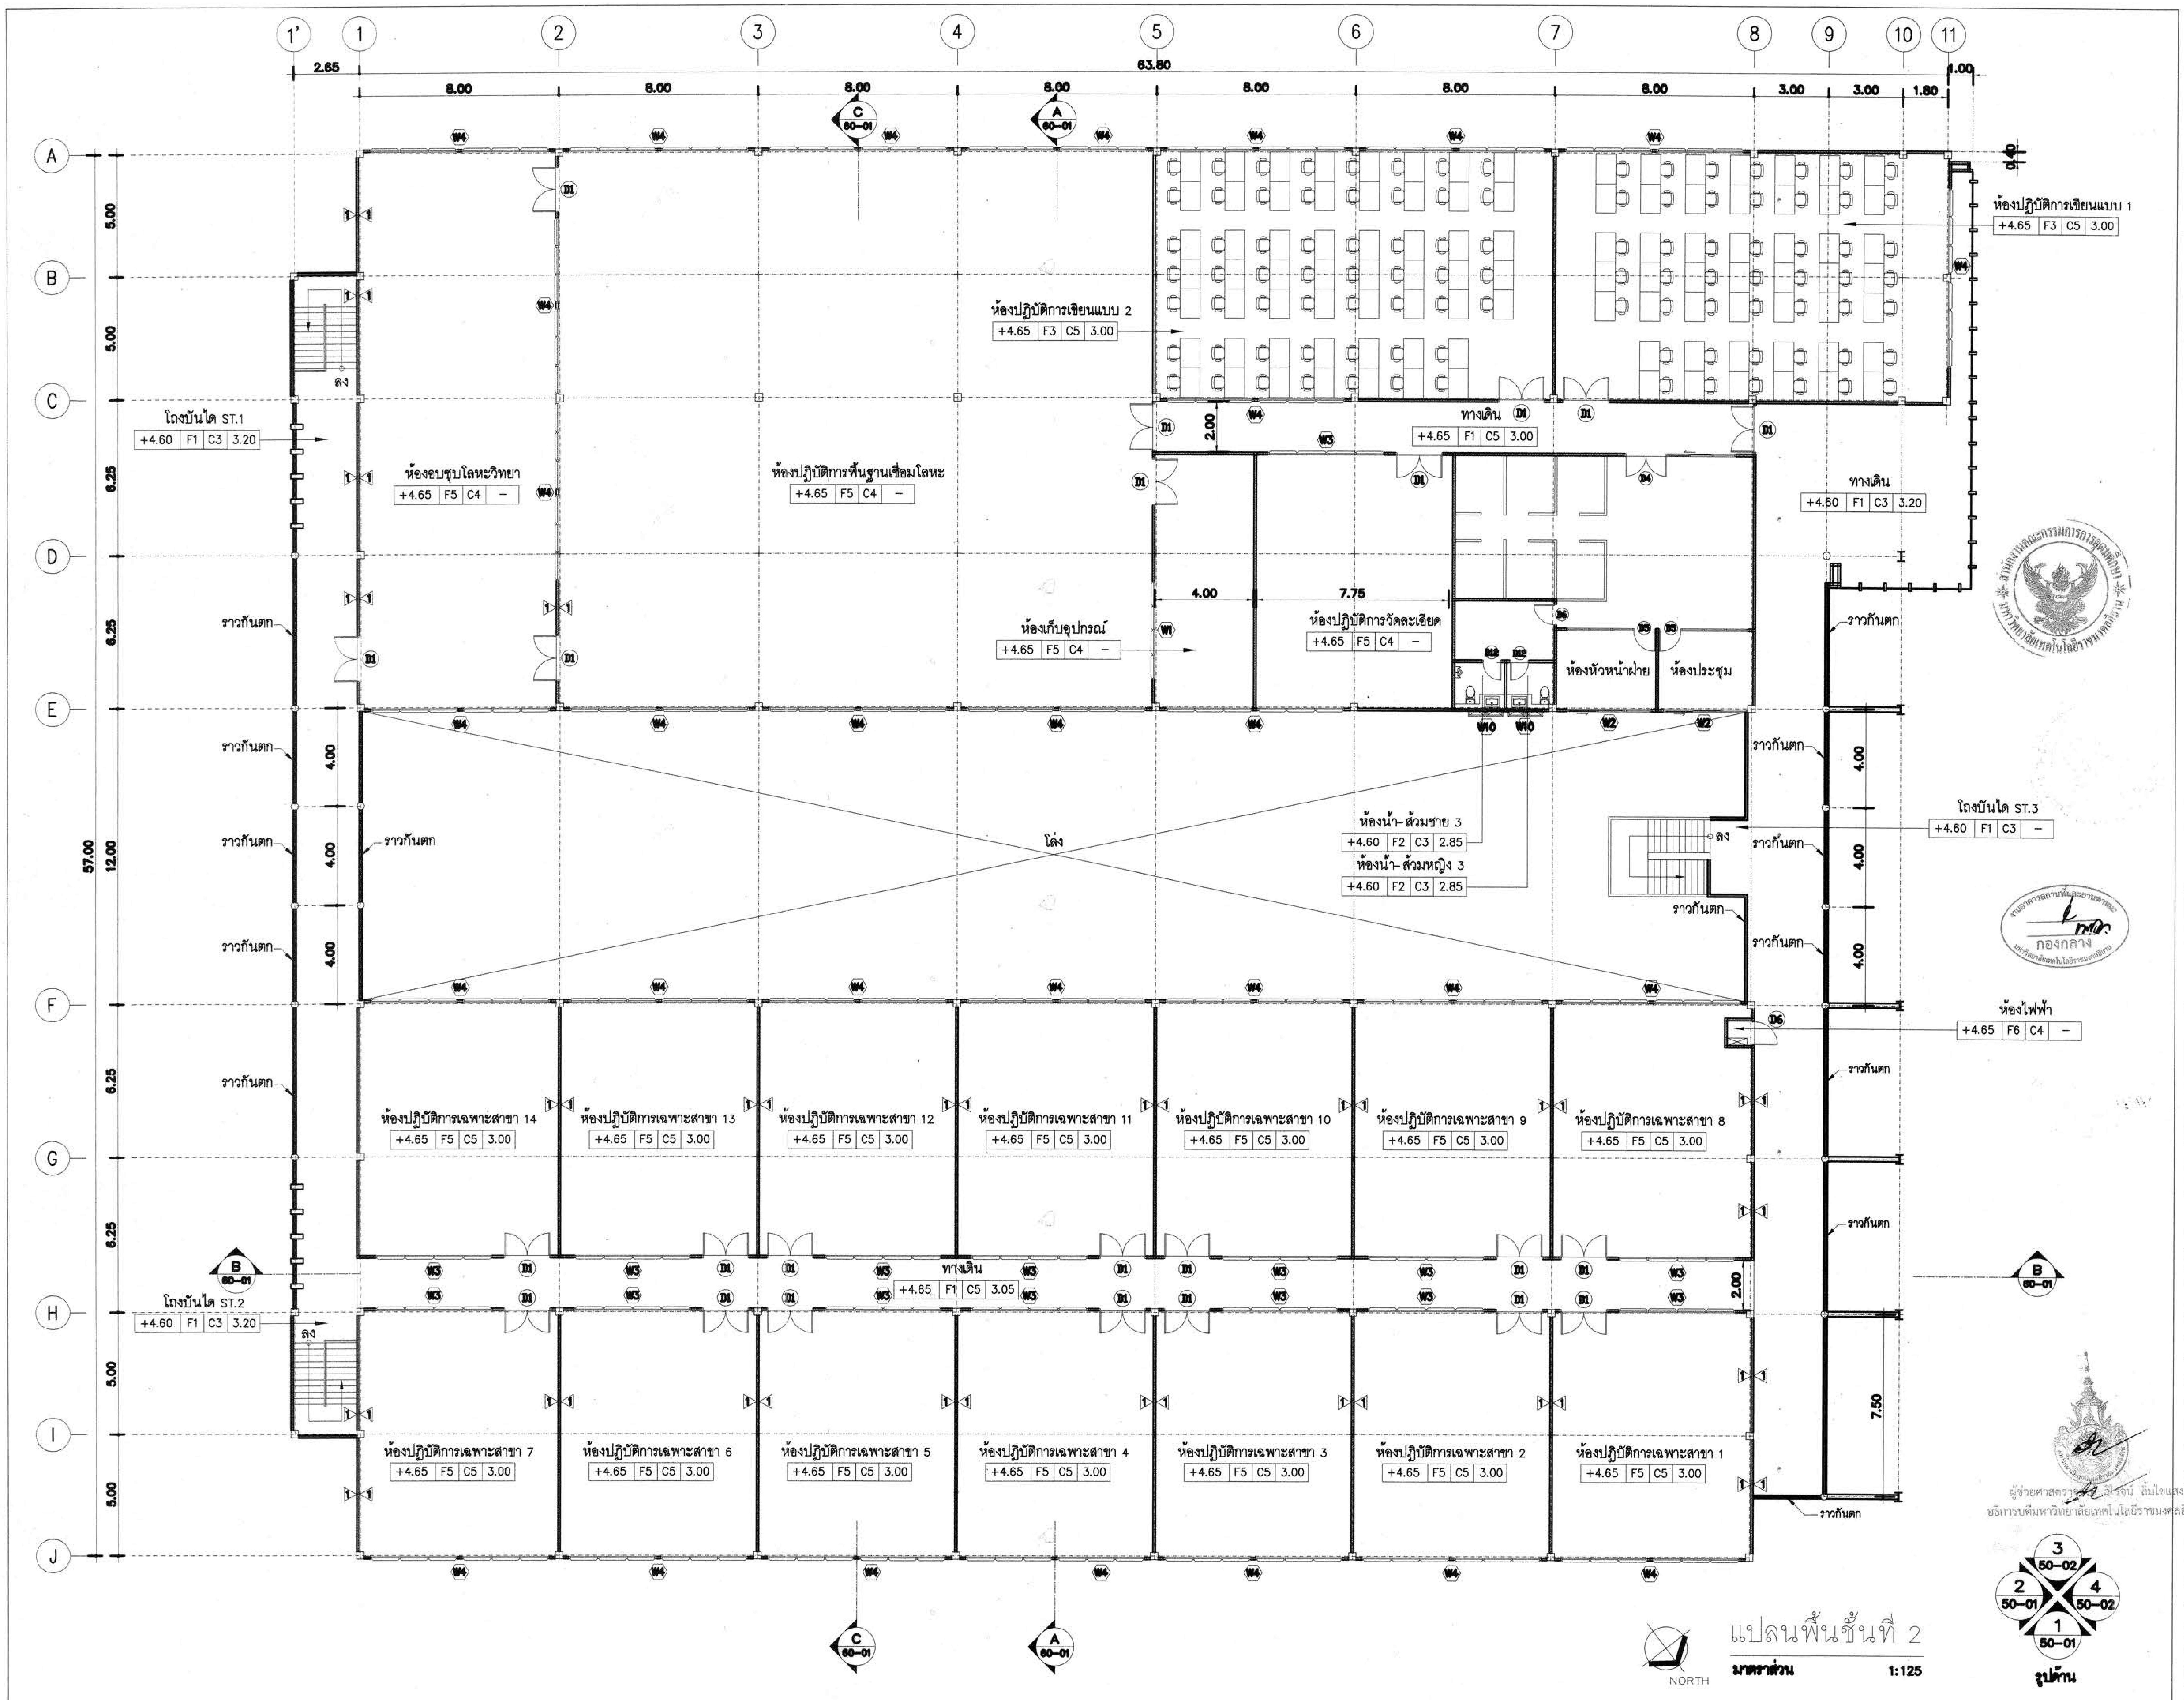

แปลนพื้นชั้นที่ 2

มาตราส่วน 1:125

กองกลาง

ผู้ช่วยศาสตราจารย์ ดร.วิโรจน์ ลิ้มไขแสง
อธิการบดีมหาวิทยาลัยเทคโนโลยีราชมงคลอีสาน

โครงการ

อาคารปฏิบัติการพื้นฐานทั่วไปและวิชาชีพ
ตำบลหนองระเวียง อำเภอเมือง จังหวัดนครราชสีมา

ATT CONSULTANTS CO.,LTD.
บริษัท เอทีที คอนซัลแตนท์ จำกัด
151 อาคารทีม หมู่ 12 ถนน นวลจันทร์ แขวงนวลจันทร์ เขตบึงกุ่ม กรุงเทพฯ 10230
โทรศัพท์ 02-5099050-6 โทรสาร 02-5099059 E-mail : att@attconsult.com

สถานที่ก่อสร้าง

ศูนย์การศึกษาหนองระเวียง เลขที่ 77 หมู่ 7
ตำบลหนองระเวียง อำเภอเมือง จังหวัดนครราชสีมา

สถาปนิก	**เลขทะเบียนผู้ประกอบวิชาชีพ**	**ลายมือชื่อ**
กิตติพันธุ์ เสรีวิริยะกุล	ศสถ.2462	
กสินธ์ ศรศรี	ภสถ.10316	
นิธิสิทธิ์ ขาวสะอาด	ภสถ.11869	
อรรถพร ศิริสัมพันธ์	ภสถ.12927	
วิศวกรโครงสร้าง	**เลขทะเบียนผู้ประกอบวิชาชีพ**	**ลายมือชื่อ**
วีรมน นพจินดา	สย. 9491	
อิสระ เคนชมภู	ภย. 53690	
ศักดา ชมภูยันต์	ภย. 58585	
วิศวกรไฟฟ้า	**เลขทะเบียนผู้ประกอบวิชาชีพ**	**ลายมือชื่อ**
นริศร์ เด่นไพบูลย์	วฟก. 820	เด่นไพ
ธีระศักดิ์ สุภาพ	ภฟก. 32899	
พรชัย มิทุนกิจ	ภฟก. 40644	พรชัย
ธนพงศ์ เกิดสุข	ภฟก. 45953	ธนพงศ์
นิติพัฒน์ สุริย์พงษ์	ภฟก. 47233	นิติพัฒน์
วิศวกรสุขาภิบาล	**เลขทะเบียนผู้ประกอบวิชาชีพ**	**ลายมือชื่อ**
สุรินทร์ สุขสง่า	สก. 3038	
วิศวกรสิ่งแวดล้อม	**เลขทะเบียนผู้ประกอบวิชาชีพ**	**ลายมือชื่อ**
วิทยา ต่อสุวรรณ์	ภส. 1549	
ผู้จัดการโครงการ	**เลขทะเบียนผู้ประกอบวิชาชีพ**	**ลายมือชื่อ**
นริศร์ เด่นไพบูลย์	วฟก. 820	นริศร์

คำแนะนำ

1. แบบก่อสร้างนี้เป็นทรัพย์สินของมหาวิทยาลัยเทคโนโลยีราชมงคลอีสานนครราชสีมา หรือส่วนงานที่เกี่ยวข้อง ใช้เพื่อจุดประสงค์ตามความต้องการของมหาวิทยาลัย ฯ เท่านั้น ห้ามนำไปใช้ในกิจการอื่นก่อนได้รับอนุญาต
2. ให้ใช้ค่าตัวเลขที่กำหนดไว้เท่านั้น ห้ามวัดจากแบบ
3. ระยะต่างๆในแบบหากขัดแย้งกับระยะในสถานที่จริงให้ปรับให้เข้ากับสถานที่จริง โดยผู้รับจ้างต้องได้รับอนุญาตจากสถาปนิกผู้ออกแบบ
4. ก่อนการปฏิบัติงานในแต่ละงาน ผู้รับจ้างต้องเสนอแบบ SHOP DRAWING ต่อผู้ควบคุมงานและคณะกรรมการตรวจ-การจ้างพิจารณาเพื่อขออนุมัติก่อนการดำเนินงานทุกครั้ง

ตรวจ :

....
รักษาราชการแทนผู้อำนวยการกองกลาง

อนุมัติ :

....
(ผศ.ดร.วิโรจน์ ลิ้มไขแสง)
อธิการบดี
มหาวิทยาลัยเทคโนโลยีราชมงคลอีสาน

ชื่ออาคาร : ส่วน D
(อาคารปฏิบัติการพื้นฐานวิทยาลัย และวิศวกรรมศาสตร์)

ชื่อแบบ :

แปลนพื้นชั้นที่ 2

เขียนโดย :	**วันที่**	24 ก.ย. 2558
	มาตราส่วน	A1= **1:125** A3= **1:250**
ตรวจสอบโดย :	**เลขทะเบียนผู้ประกอบวิชาชีพ**	**ลายมือชื่อ**
อานนท์ กุลฤดีฤทธา	สย. 4536	
หมายเลขของแบบ		**แก้ไขครั้งที่**
RMUTI-D-AR-40-02		

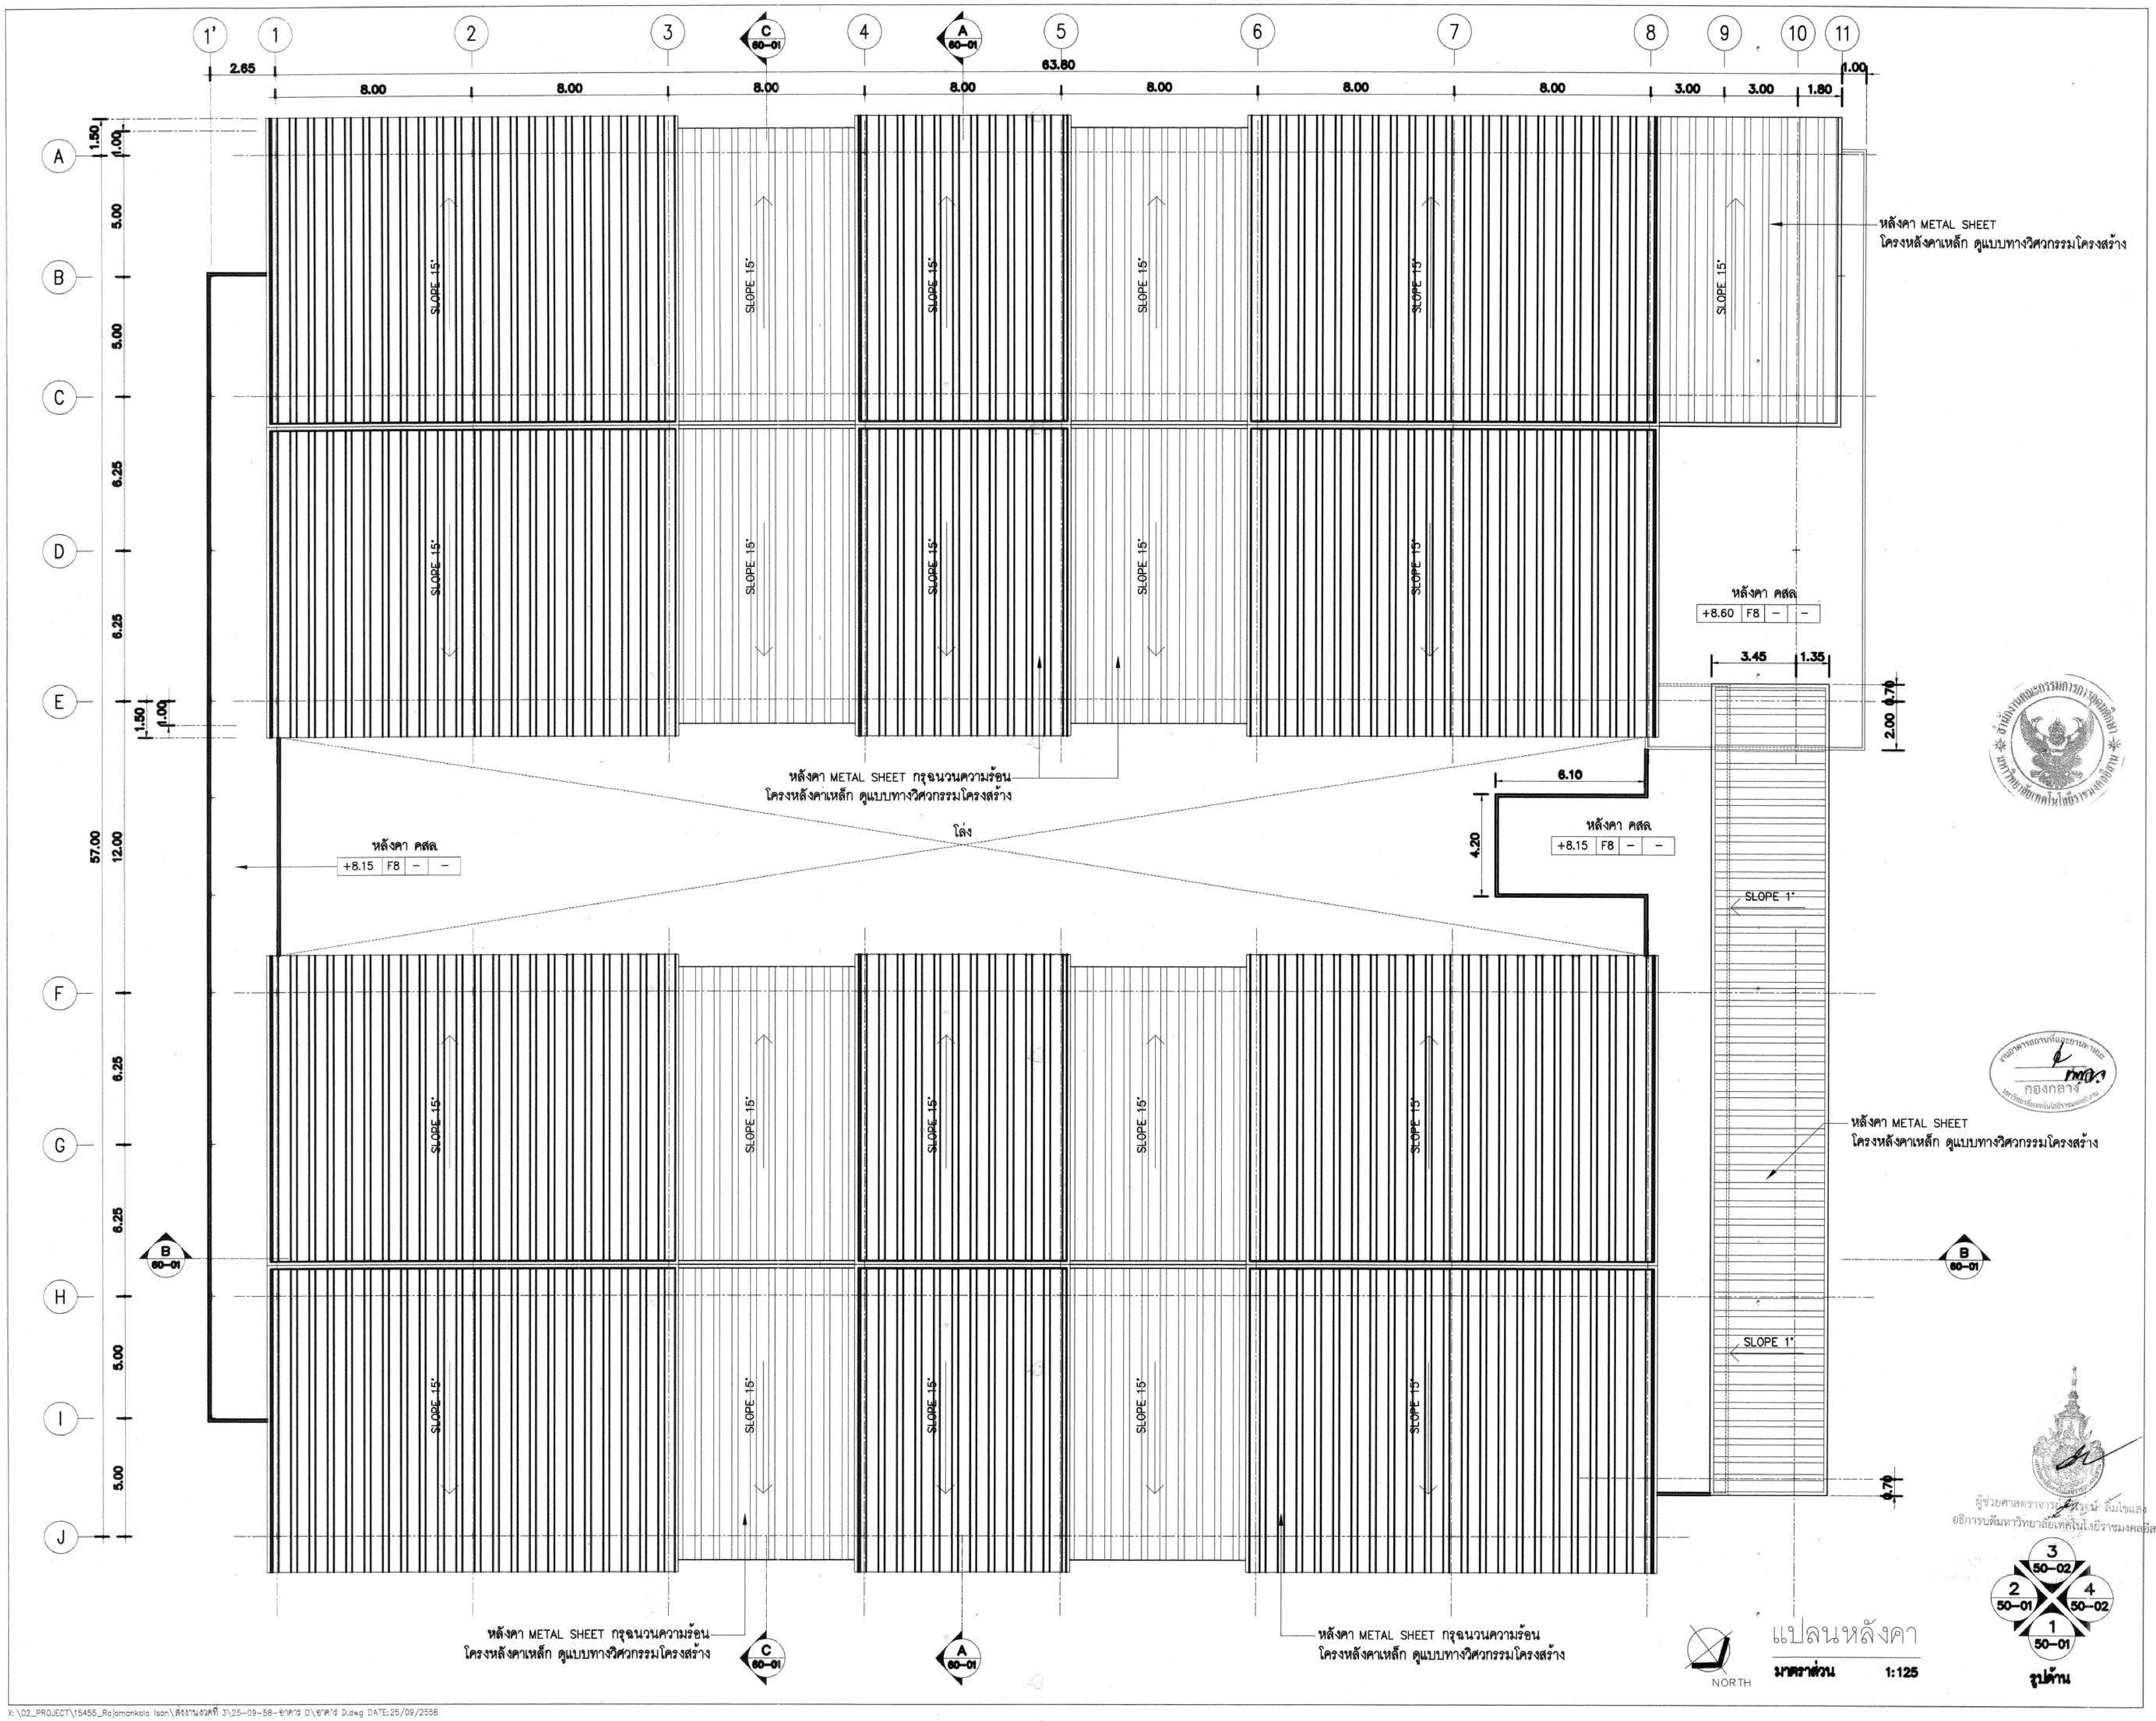

แปลนหลังคา
มาตราส่วน 1:125

X:\02_PROJECT\15455_Rajamonkala Isan\ส่งงานงวดที่ 3\25-09-58-อาคาร D\อาคาร D.dwg DATE:25/09/2558

โครงการ

อาคารปฏิบัติการพื้นฐานทั่วไปและวิชาชีพ
ตำบลหนองระเวียง อำเภอเมือง จังหวัดนครราชสีมา

ATT CONSULTANTS CO.,LTD.
บริษัท เอทีที คอนซัลแตนท์ จำกัด
151 อาคารทีม หมู่ 12 ถนน นวลจันทร์ แขวงนวลจันทร์ เขตบึงกุ่ม กรุงเทพฯ 10230
โทรศัพท์ 02-5099050-6 โทรสาร 02-5099059 E-mail : att@attconsult.com

สถานที่ก่อสร้าง

ศูนย์การศึกษาหนองระเวียง เลขที่ 77 หมู่ 7
ตำบลหนองระเวียง อำเภอเมือง จังหวัดนครราชสีมา

สถาปนิก	เลขทะเบียนผู้ประกอบวิชาชีพ	ลายมือชื่อ
กิตติพันธุ์ เสรีวิริยะกุล	สสถ.2462	
กศินร์ ศรศรี	ภสถ.10316	
นิธิสิทธิ์ ขาวสะอาด	ภสถ.11869	
อรรถพร ศิริสัมพันธ์	ภสถ.12927	
วิศวกรโครงสร้าง	**เลขทะเบียนผู้ประกอบวิชาชีพ**	**ลายมือชื่อ**
วีรมน นพจินดา	สย 9491	
อิสระ เดนชมภู	ภย 53690	
ศักดา ชมภูยันต์	ภย 58585	
วิศวกรไฟฟ้า	**เลขทะเบียนผู้ประกอบวิชาชีพ**	**ลายมือชื่อ**
นริศร์ เด่นไพบูลย์	วฟก 820	
ธีระศักดิ์ สุภาพ	ภฟก 32899	
พรชัย มิทุนกิจ	ภฟก 40644	พรชัย
ธนพงศ์ เกิดสุข	ภฟก 45953	ธนพงศ์
นิติพัฒน์ สุริย์พงษ์	ภฟก 47233	นิติพัฒน์
วิศวกรสุขาภิบาล	**เลขทะเบียนผู้ประกอบวิชาชีพ**	**ลายมือชื่อ**
สุรินทร์ สุขส่ง	สก 3038	สุรินทร์ สุขส่ง
วิศวกรสิ่งแวดล้อม	**เลขทะเบียนผู้ประกอบวิชาชีพ**	**ลายมือชื่อ**
วิทยา ต่อสุวรรณ์	ภส 1549	
ผู้จัดการโครงการ	**เลขทะเบียนผู้ประกอบวิชาชีพ**	**ลายมือชื่อ**
นริศร์ เด่นไพบูลย์	วฟก 820	

คำแนะนำ

1. แบบก่อสร้างนี้เป็นทรัพย์สินของมหาวิทยาลัยเทคโนโลยีราชมงคลอีสานนครราชสีมา หรือส่วนงานที่เกี่ยวข้อง ใช้เพื่อจุดประสงค์ตามความต้องการของมหาวิทยาลัย ฯ เท่านั้น ห้ามนำไปใช้ในกิจการอื่นก่อนได้รับอนุญาต
2. ให้ใช้ค่าตัวเลขที่กำหนดไว้เท่านั้น ห้ามวัดจากแบบ
3. ระยะต่างๆในแบบหากขัดแย้งกับระยะในสถานที่จริงให้ปรับให้เข้ากับสถานที่จริง โดยผู้รับจ้างต้องได้รับอนุญาตจากสถาปนิกผู้ออกแบบ
4. ก่อนการปฏิบัติงานในแต่ละงาน ผู้รับจ้างต้องเสนอแบบ SHOP DRAWING ต่อผู้ควบคุมงานและคณะกรรมการตรวจการจ้างพิจารณาเพื่อขออนุมัติก่อนการดำเนินงานทุกครั้ง

ตรวจ :

....

รักษาราชการแทนผู้อำนวยการกองกลาง

กองกลาง

อนุมัติ :

....
(ผศ.ดร.วิโรจน์ ลิ้มไขแสง)
อธิการบดี
มหาวิทยาลัยเทคโนโลยีราชมงคลอีสาน

ผู้ช่วยศาสตราจารย์ ดร.วิโรจน์ ลิ้มไขแสง
อธิการบดีมหาวิทยาลัยเทคโนโลยีราชมงคลอีสาน

ชื่ออาคาร : ส่วน **D**
(อาคารปฏิบัติการพื้นฐานวิทยาลัย และวิศวกรรมศาสตร์)

ชื่อแบบ :

แปลนหลังคา

เขียนโดย :	**วันที่**	24 ก.ย. 2558
	มาตราส่วน	A1= **1:125** A3= **1:250**
ตรวจสอบโดย :	**เลขทะเบียนผู้ประกอบวิชาชีพ**	**ลายมือชื่อ**
อานนท์ กุลฤดีฤทธา	สย 4536	
หมายเลขของแบบ		**แก้ไขครั้งที่**
RMUTI-D-AR-40-03		

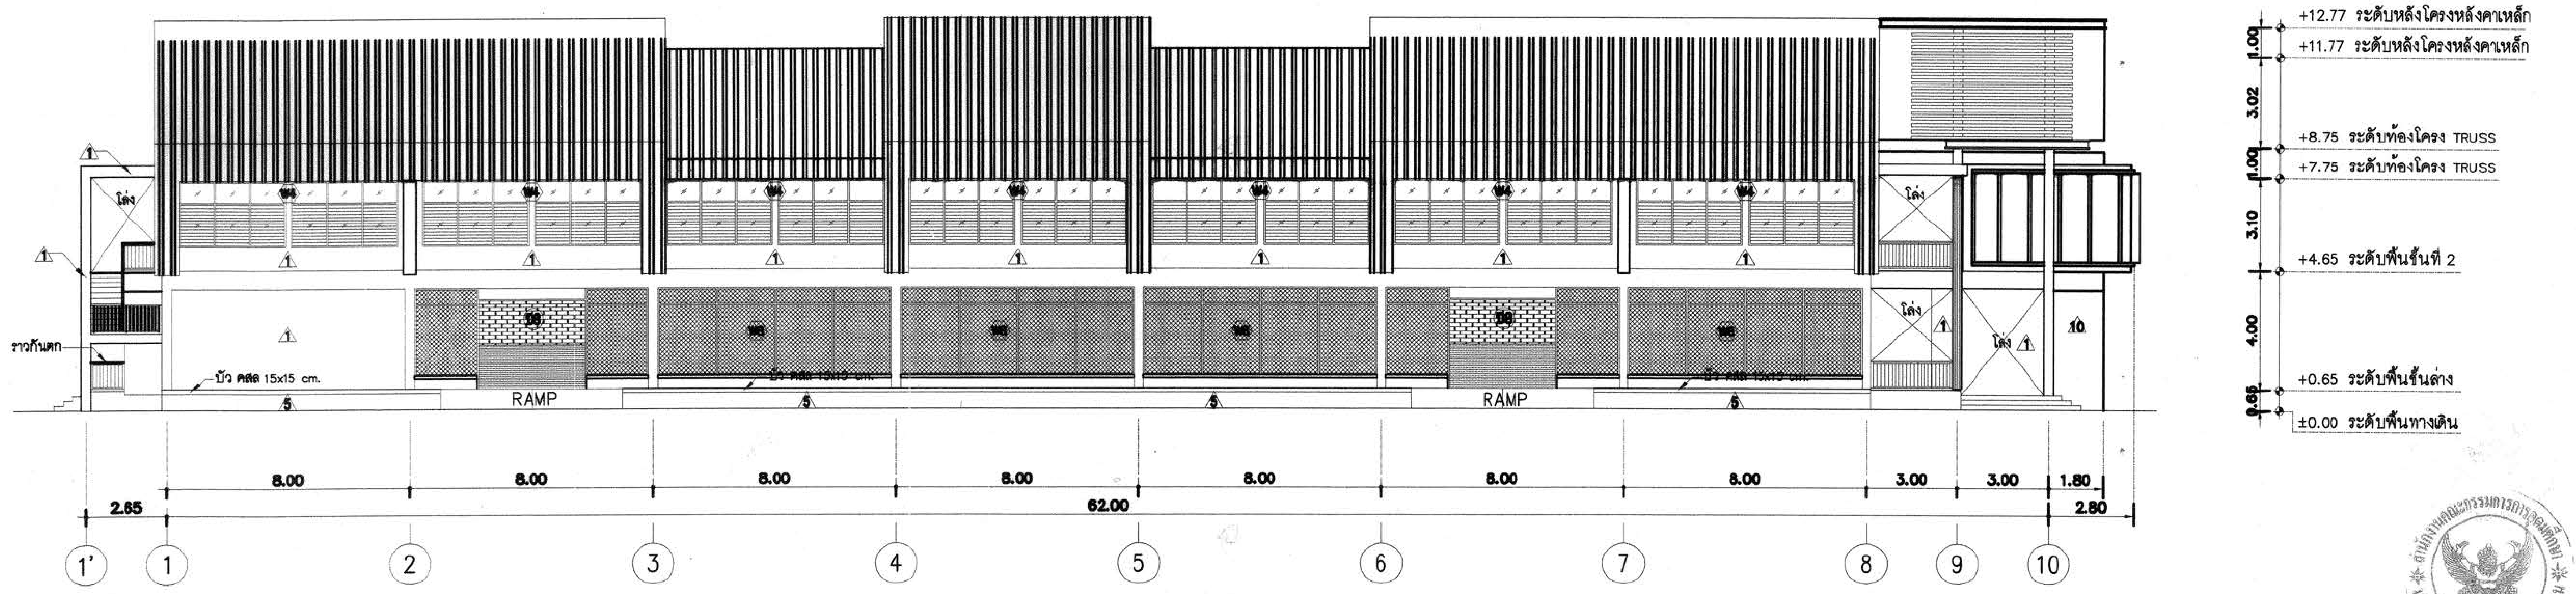

รูปด้าน 1

มาตราส่วน 1:100

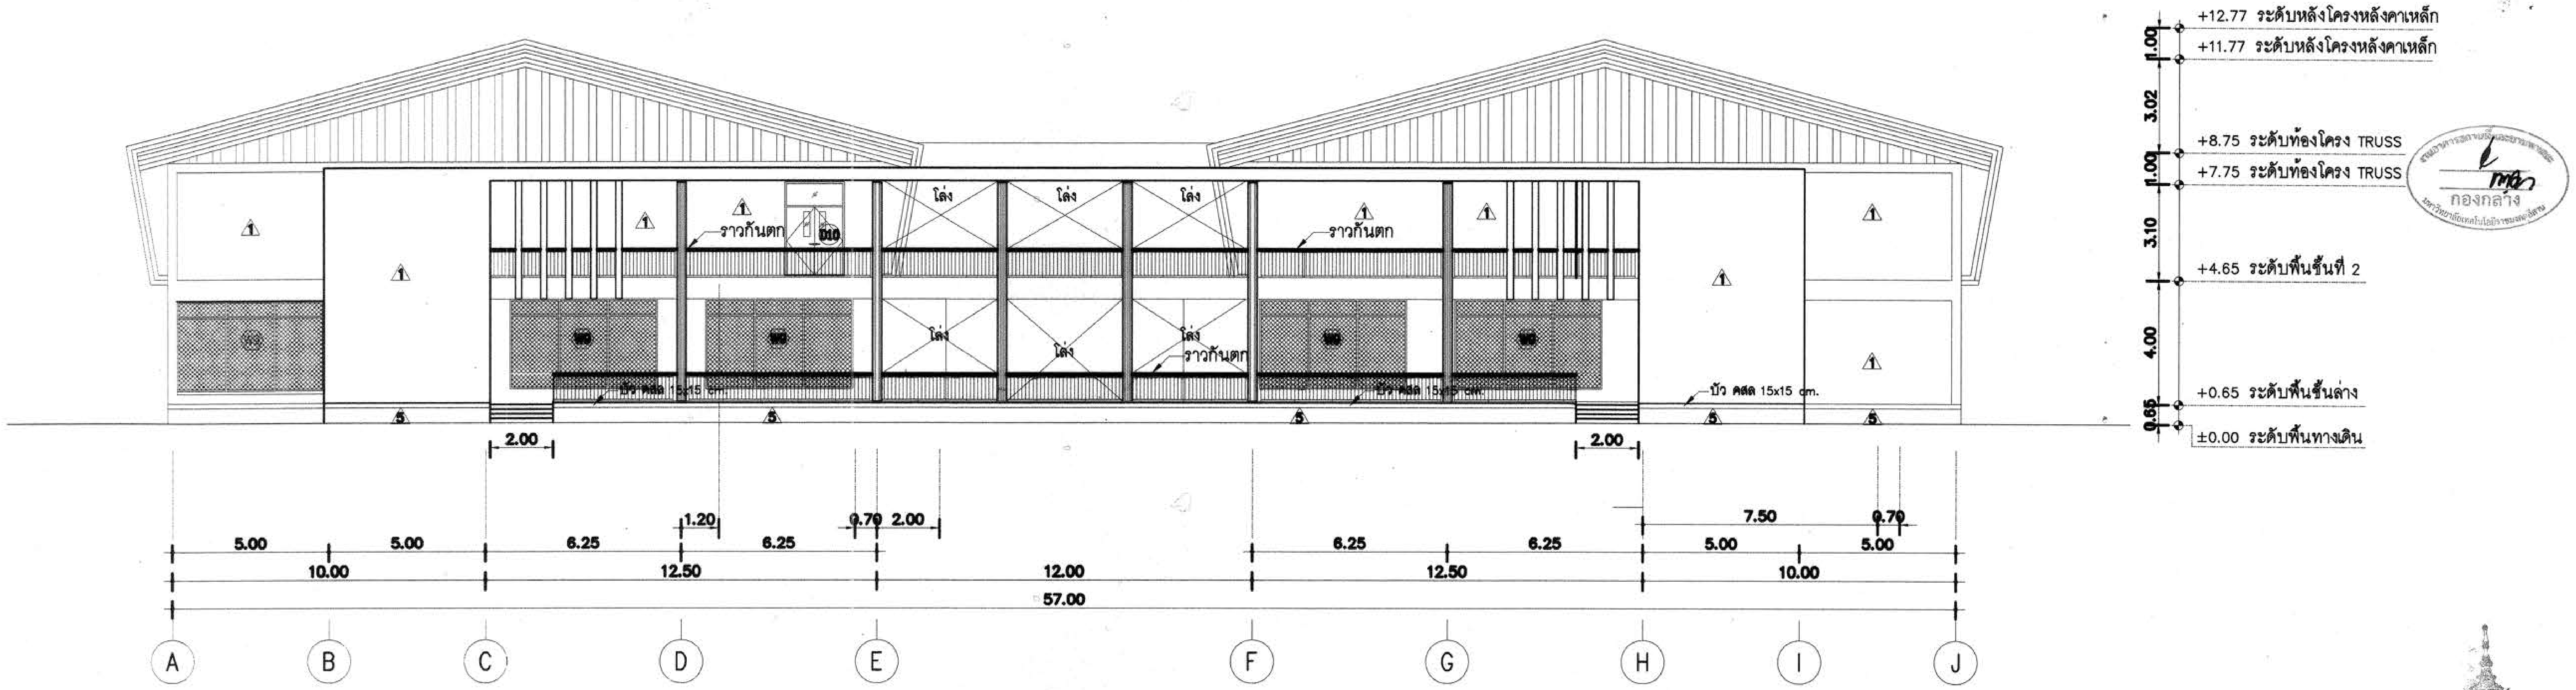

รูปด้าน 2

1:125 **มาตราส่วน**

ผู้ช่วยศาสตราจารย์ วิโรจน์ ลิ้มไขแสง
อธิการบดีมหาวิทยาลัยเทคโนโลยีราชมงคลอีสาน

กองกลาง

โครงการ

อาคารปฏิบัติการพื้นฐานทั่วไปและวิชาชีพ
ตำบลหนองระเวียง อำเภอเมือง จังหวัดนครราชสีมา

ATT CONSULTANTS CO.,LTD.
บริษัท เอทีที คอนซัลแตนท์ จำกัด
151 อาคารทีม หมู่ 12 ถนน นวลจันทร์ แขวงนวลจันทร์ เขตบึงกุ่ม กรุงเทพฯ 10230
โทรศัพท์ 02-5099050-6 โทรสาร 02-5099059 E-mail : att@attconsult.com

สถานที่ก่อสร้าง

ศูนย์การศึกษาหนองระเวียง เลขที่ 77 หมู่ 7
ตำบลหนองระเวียง อำเภอเมือง จังหวัดนครราชสีมา

สถาปนิก	**เลขทะเบียน ผู้ประกอบวิชาชีพ**	**ลายมือชื่อ**
กิตติพันธุ์ เสรีวิริยะกุล	สสถ.2462	
กศินร์ ศรศรี	ภสถ.10316	
นิธิสิทธิ์ ขาวสะอาด	ภสถ.11869	
อรรถพร ศิริสัมพันธ์	ภสถ.12927	
วิศวกรโครงสร้าง	**เลขทะเบียน ผู้ประกอบวิชาชีพ**	**ลายมือชื่อ**
วีรมน นพจินดา	สย. 9491	
อิสระ เคนชมภู	ภย. 53690	
ศักดา ชมภูยันต์	ภย. 58585	
วิศวกรไฟฟ้า	**เลขทะเบียน ผู้ประกอบวิชาชีพ**	**ลายมือชื่อ**
นริศร์ เด่นไพบูลย์	วฟก. 820	นริศร์
ธีระศักดิ์ สุภาพ	ภฟก. 32899	
พรชัย มีทุนกิจ	ภฟก. 40644	พรชัย
ธนพงศ์ เกิดสุข	ภฟก. 45953	ธนพงศ์
นิติพัฒน์ สุริย์พงษ์	ภฟก. 47233	นิติพัฒน์
วิศวกรสุขาภิบาล	**เลขทะเบียน ผู้ประกอบวิชาชีพ**	**ลายมือชื่อ**
สุรินทร์ สุขสง่า	สก. 3038	
วิศวกรสิ่งแวดล้อม	**เลขทะเบียน ผู้ประกอบวิชาชีพ**	**ลายมือชื่อ**
วิทยา ต่อสุวรรณ์	ภส. 1549	
ผู้จัดการโครงการ	**เลขทะเบียน ผู้ประกอบวิชาชีพ**	**ลายมือชื่อ**
นริศร์ เด่นไพบูลย์	วฟก. 820	นริศร์

คำแนะนำ

1. แบบก่อสร้างนี้เป็นทรัพย์สินของมหาวิทยาลัยเทคโนโลยีราชมงคลอีสานนครราชสีมา หรือส่วนงานที่เกี่ยวข้อง ใช้เพื่อจุดประสงค์ตามความต้องการของมหาวิทยาลัย ฯ เท่านั้น ห้ามนำไปใช้ในกิจการอื่นก่อนได้รับอนุญาต
2. ให้ใช้ค่าตัวเลขที่กำหนดไว้เท่านั้น ห้ามวัดจากแบบ
3. ระยะต่างๆในแบบหากขัดแย้งกับระยะในสถานที่จริงให้ปรับให้เข้ากับสถานที่จริง โดยผู้รับจ้างต้องได้รับอนุญาตจากสถาปนิกผู้ออกแบบ
4. ก่อนการปฏิบัติงานในแต่ละงาน ผู้รับจ้างต้องเสนอแบบ SHOP DRAWING ต่อผู้ควบคุมงานและคณะกรรมการตรวจการจ้างพิจารณาเพื่อขออนุมัติก่อนการดำเนินงานทุกครั้ง

ตรวจ :

....

รักษาราชการแทนผู้อำนวยการกองกลาง

อนุมัติ :

....

(ผศ.ดร.วิโรจน์ ลิ้มไขแสง)
อธิการบดี
มหาวิทยาลัยเทคโนโลยีราชมงคลอีสาน

ชื่ออาคาร : ส่วน **D**
(อาคารปฏิบัติการพื้นฐานวิทยาลัย และวิศวกรรมศาสตร์)

ชื่อแบบ :

รูปด้าน 1 , รูปด้าน 2

เขียนโดย :	**วันที่**	24 ก.ย. 2558
	มาตราส่วน	A1= **1:125** A3= **1:250**
ตรวจสอบโดย :	**เลขทะเบียน ผู้ประกอบวิชาชีพ**	**ลายมือชื่อ**
อานนท์ กุลฤดีฤทธา	สย. 4536	
หมายเลขของแบบ		**แก้ไขครั้งที่**
RMUTI-D-AR-50-01		

X:\02_PROJECT\15455_Rajamonkala Isan\ส่งงานงวดที่ 3\25-09-58-อาคาร D\อาคาร D.dwg DATE:25/09/2558

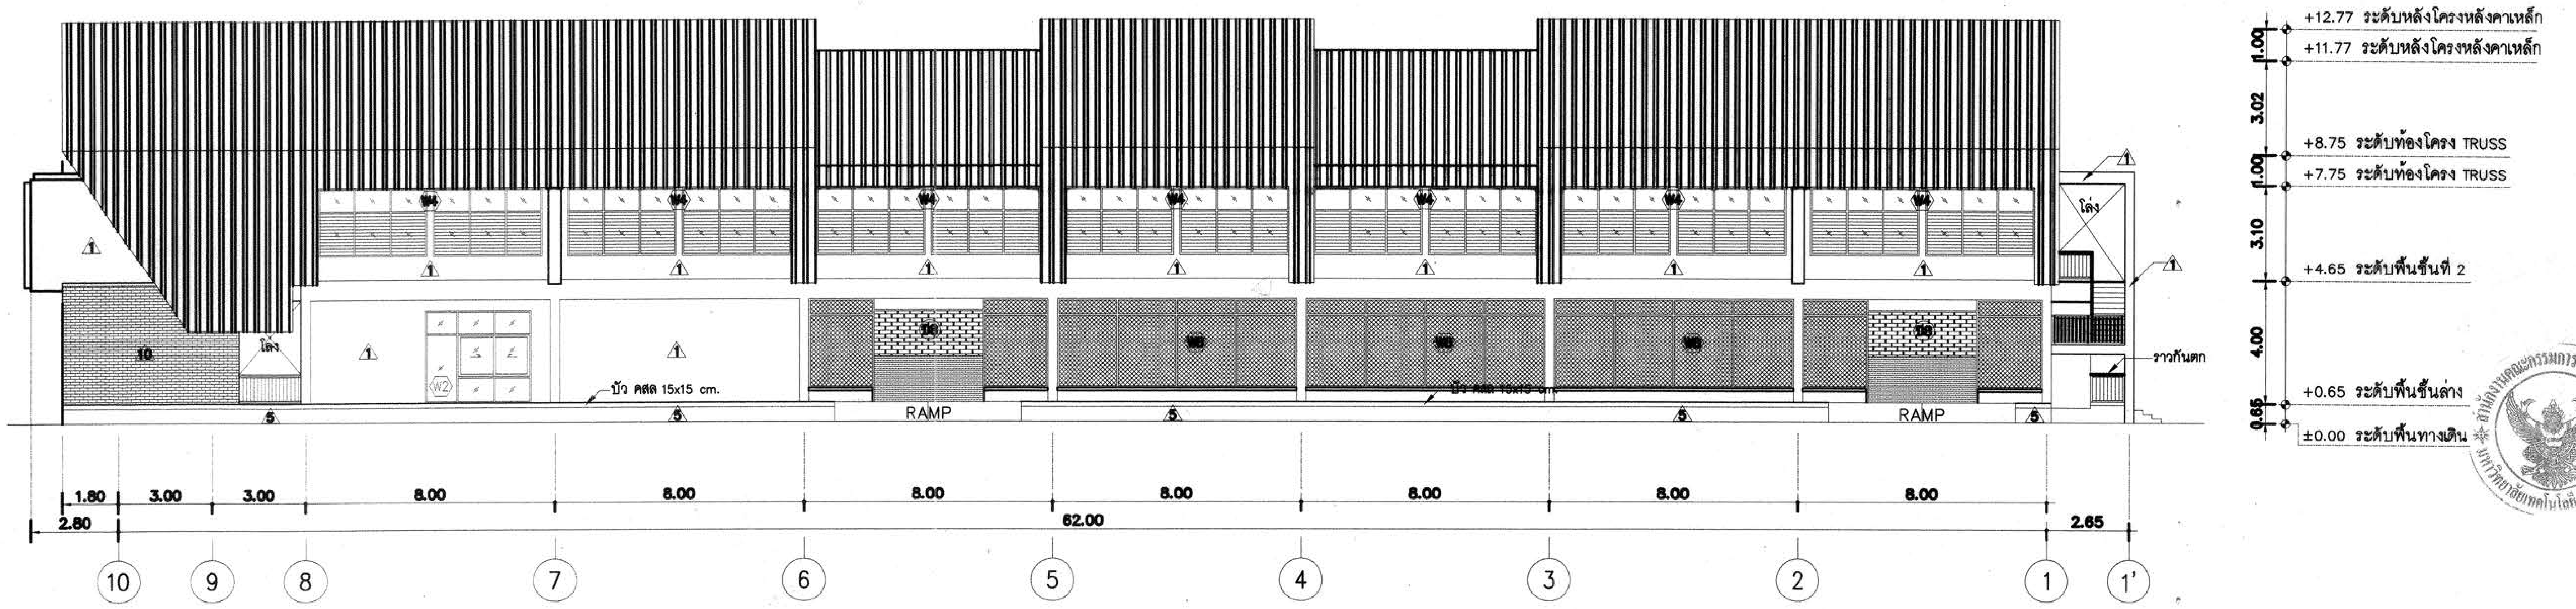

รูปด้าน 3

มาตราส่วน 1:100

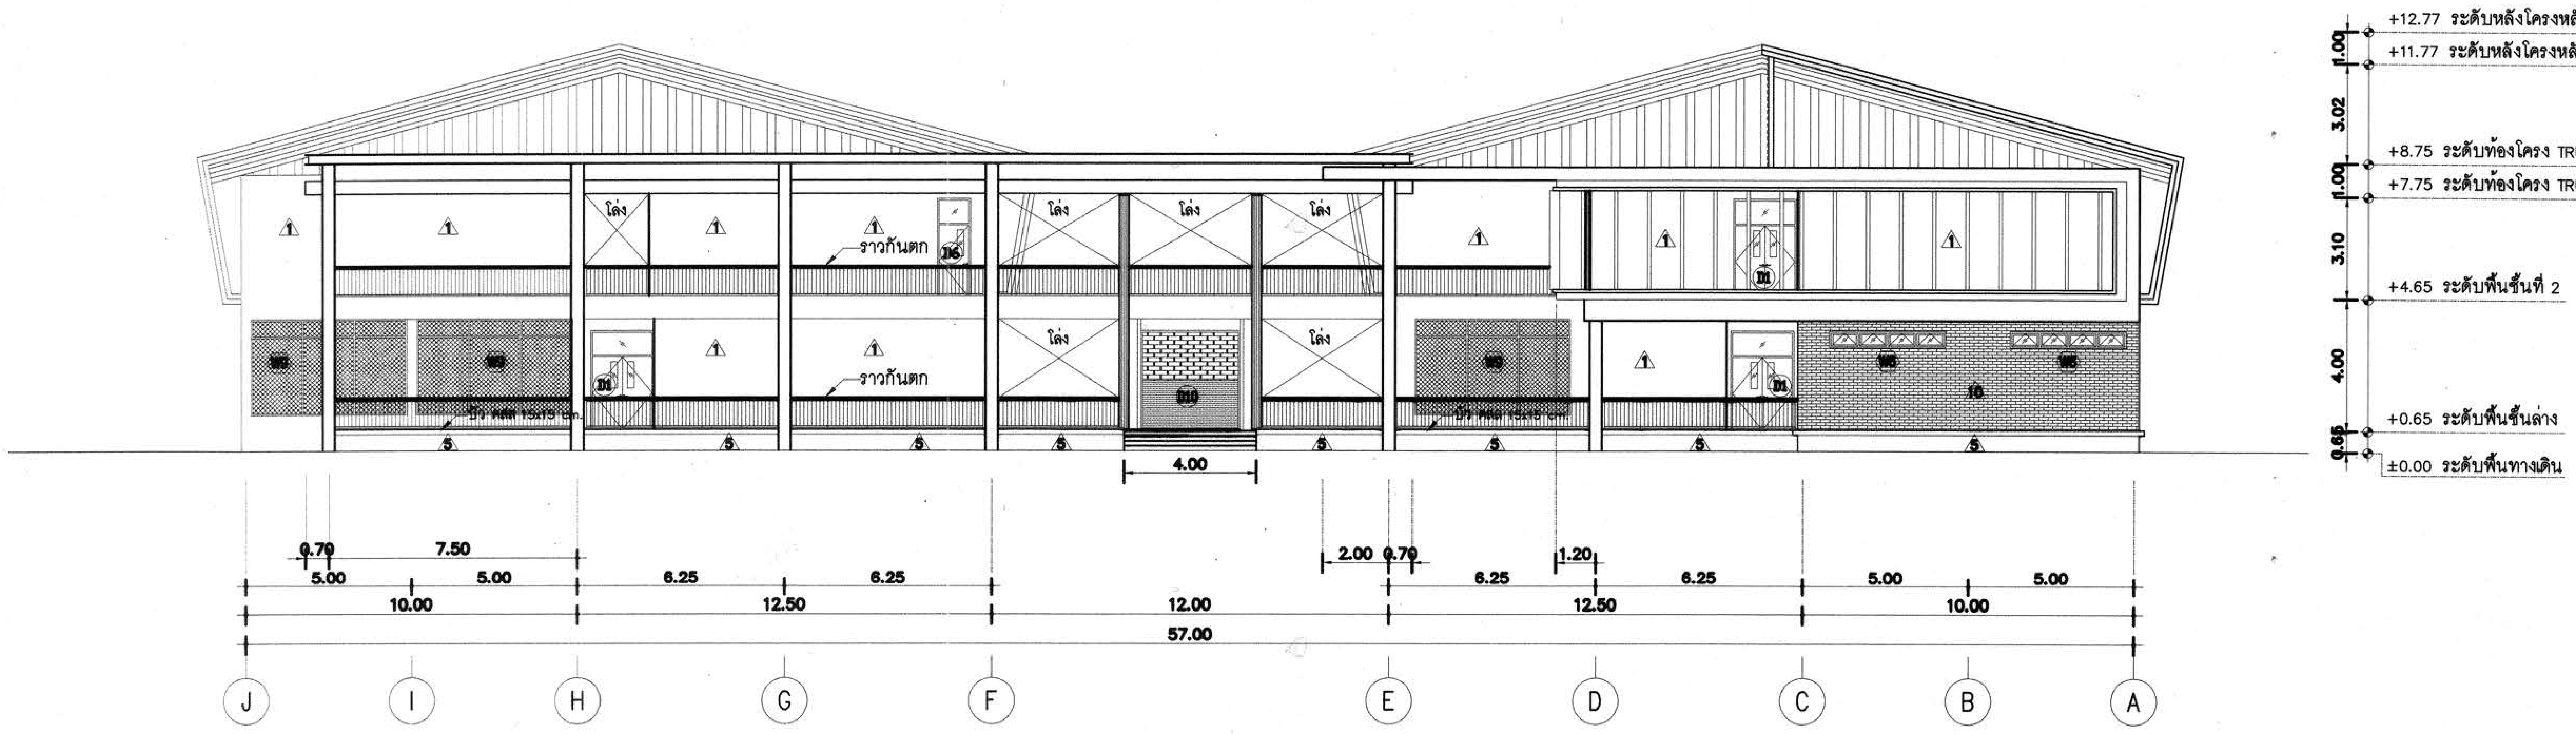

รูปด้าน 4

มาตราส่วน 1:125

งานอาคารสถานที่และยานพาหนะ
กองกลาง

ผู้ช่วยศาสตราจารย์ วิโรจน์ ลิ้มไขแสง
อธิการบดีมหาวิทยาลัยเทคโนโลยีราชมงคลอีสาน

โครงการ

อาคารปฏิบัติการพื้นฐานทั่วไปและวิชาชีพ
ตำบลหนองระเวียง อำเภอเมือง จังหวัดนครราชสีมา

ATT CONSULTANTS CO.,LTD.
บริษัท เอทีที คอนซัลแตนท์ จำกัด
151 อาคารทีม หมู่ 12 ถนน นวลจันทร์ แขวงนวลจันทร์ เขตบึงกุ่ม กรุงเทพฯ 10230
โทรศัพท์ 02-5099050-6 โทรสาร 02-5099059 E-mail : att@attconsult.com

สถานที่ก่อสร้าง

ศูนย์การศึกษาหนองระเวียง เลขที่ 77 หมู่ 7
ตำบลหนองระเวียง อำเภอเมือง จังหวัดนครราชสีมา

สถาปนิก	**เลขทะเบียนผู้ประกอบวิชาชีพ**	**ลายมือชื่อ**
กิตติพันธุ์ เสรีวิริยะกุล	สสถ.2462	
กศินร์ ศรศรี	ภสถ.10316	
นิธิสิทธิ์ ขาวสะอาด	ภสถ.11869	
อรรถพร ศิริสัมพันธ์	ภสถ.12927	
วิศวกรโครงสร้าง	**เลขทะเบียนผู้ประกอบวิชาชีพ**	**ลายมือชื่อ**
วีรมน นพจินดา	สย. 9491	
อิศระ เดนชมภู	ภย. 53690	
ศักดา ชมภูยันต์	ภย. 58585	
วิศวกรไฟฟ้า	**เลขทะเบียนผู้ประกอบวิชาชีพ**	**ลายมือชื่อ**
นริศร์ เด่นไพบูลย์	วฟก. 820	
ธีระศักดิ์ สุภาพ	ภฟก. 32899	
พรชัย มิทุนกิจ	ภฟก. 40644	พรชัย
ธนพงศ์ เกิดสุข	ภฟก. 45953	ธนพงศ์
นิติพัฒน์ สุริย์พงษ์	ภฟก. 47233	
วิศวกรสุขาภิบาล	**เลขทะเบียนผู้ประกอบวิชาชีพ**	**ลายมือชื่อ**
สุรินทร์ สุขสง่า	สก. 3038	
วิศวกรสิ่งแวดล้อม	**เลขทะเบียนผู้ประกอบวิชาชีพ**	**ลายมือชื่อ**
วิทยา ต่อสุวรรณ์	ภส 1549	
ผู้จัดการโครงการ	**เลขทะเบียนผู้ประกอบวิชาชีพ**	**ลายมือชื่อ**
นริศร์ เด่นไพบูลย์	วฟก. 820	

คำแนะนำ

1. แบบก่อสร้างนี้เป็นทรัพย์สินของมหาวิทยาลัยเทคโนโลยีราชมงคลอีสานนครราชสีมา หรือส่วนงานที่เกี่ยวข้อง ใช้เพื่อจุดประสงค์ตามความต้องการของมหาวิทยาลัย ฯ เท่านั้น ห้ามนำไปใช้ในกิจการอื่นก่อนได้รับอนุญาต
2. ให้ใช้ค่าตัวเลขที่กำหนดไว้เท่านั้น ห้ามวัดจากแบบ
3. ระยะต่างๆในแบบหากขัดแย้งกับระยะในสถานที่จริงให้ปรับให้เข้ากับสถานที่จริง โดยผู้รับจ้างต้องได้รับอนุญาตจากสถาปนิกผู้ออกแบบ
4. ก่อนการปฏิบัติงานในแต่ละงาน ผู้รับจ้างต้องเสนอแบบ SHOP DRAWING ต่อผู้ควบคุมงานและคณะกรรมการตรวจการจ้างพิจารณาเพื่อขออนุมัติก่อนการดำเนินงานทุกครั้ง

ตรวจ :

....
รักษาราชการแทนผู้อำนวยการกองกลาง

อนุมัติ :

....
(ผศ.ดร.วิโรจน์ ลิ้มไขแสง)
อธิการบดี
มหาวิทยาลัยเทคโนโลยีราชมงคลอีสาน

ชื่ออาคาร : ส่วน D
(อาคารปฏิบัติการพื้นฐานวิทยาลัย และวิศวกรรมศาสตร์)

ชื่อแบบ :

รูปด้าน 3 , รูปด้าน 4

เขียนโดย :	**วันที่**	24 ก.ย. 2558
	มาตราส่วน	A1= **1:125** A3= **1:250**
ตรวจสอบโดย :	**เลขทะเบียนผู้ประกอบวิชาชีพ**	**ลายมือชื่อ**
อานนท์ กุลฤดีฤทธา	**สย. 4536**	
หมายเลขของแบบ		**แก้ไขครั้งที่**
RMUTI-D-AR-50-02		

X:\02_PROJECT\15455_Rajamonkala Isan\ส่งงานงวดที่ 3\25-09-58-อาคาร D\อาคาร D.dwg DATE;25/09/2558

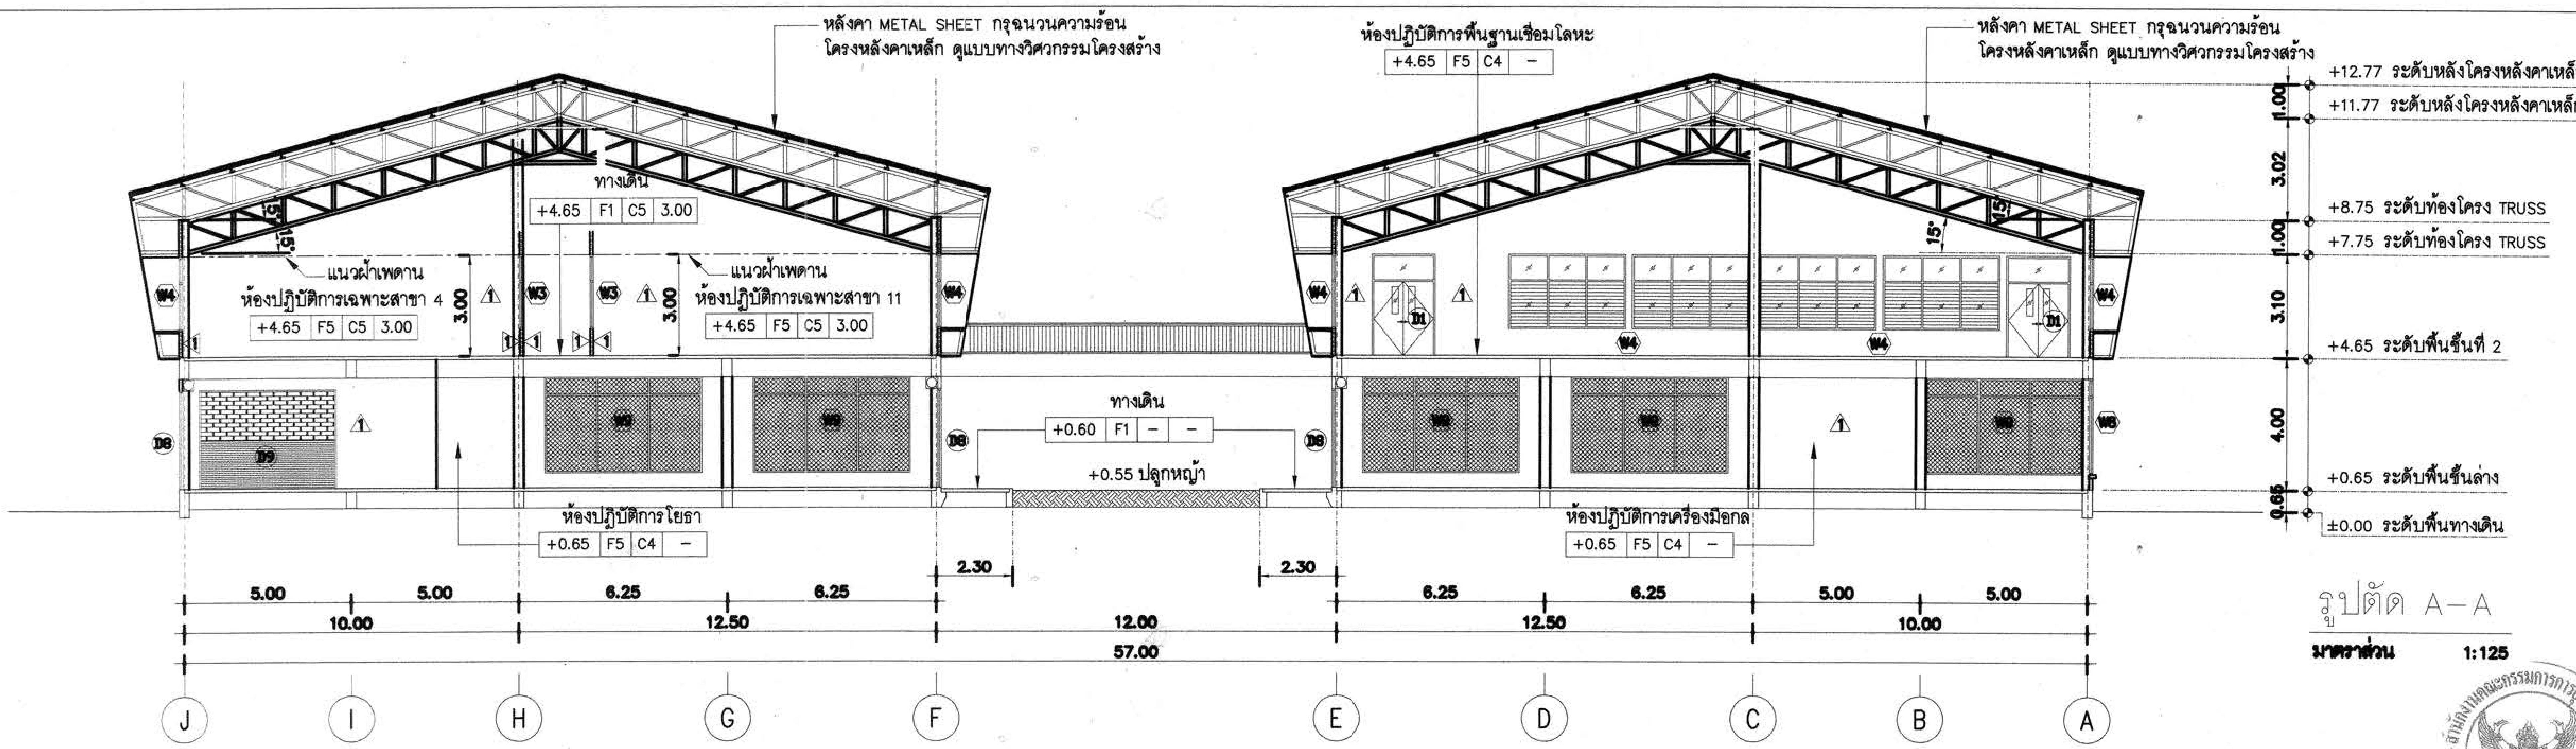

รูปตัด A–A

มาตราส่วน 1:125

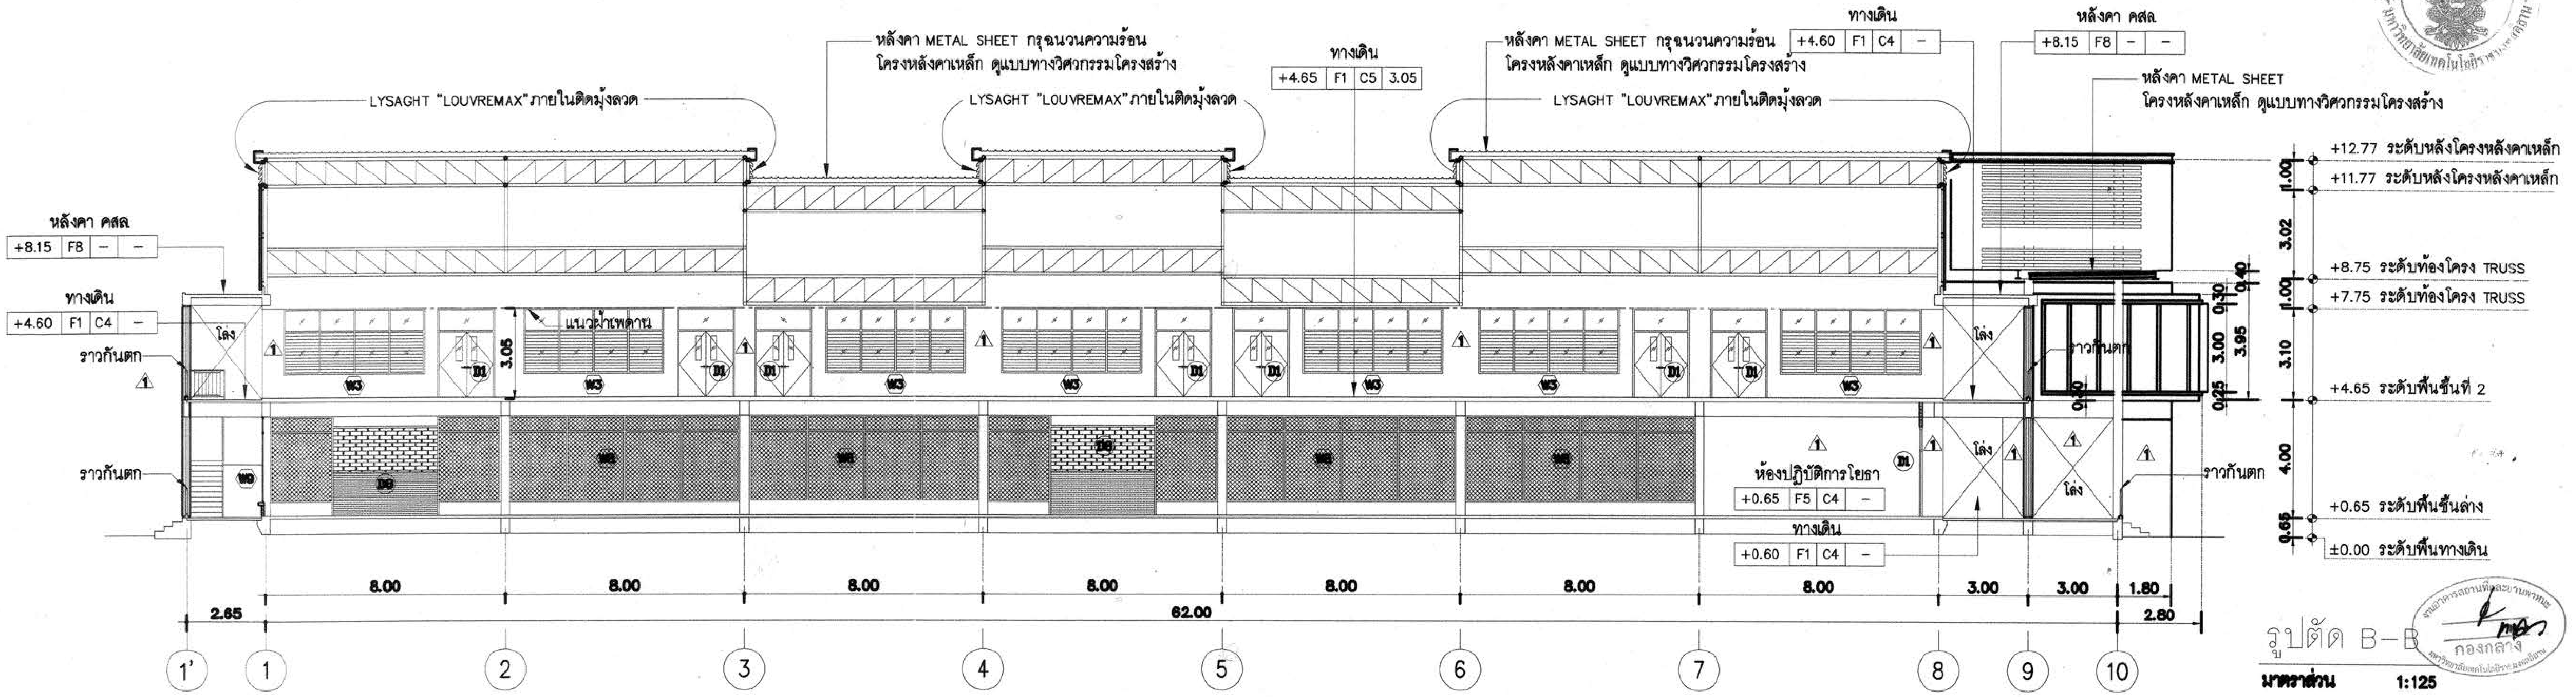

รูปตัด B–B

มาตราส่วน 1:125

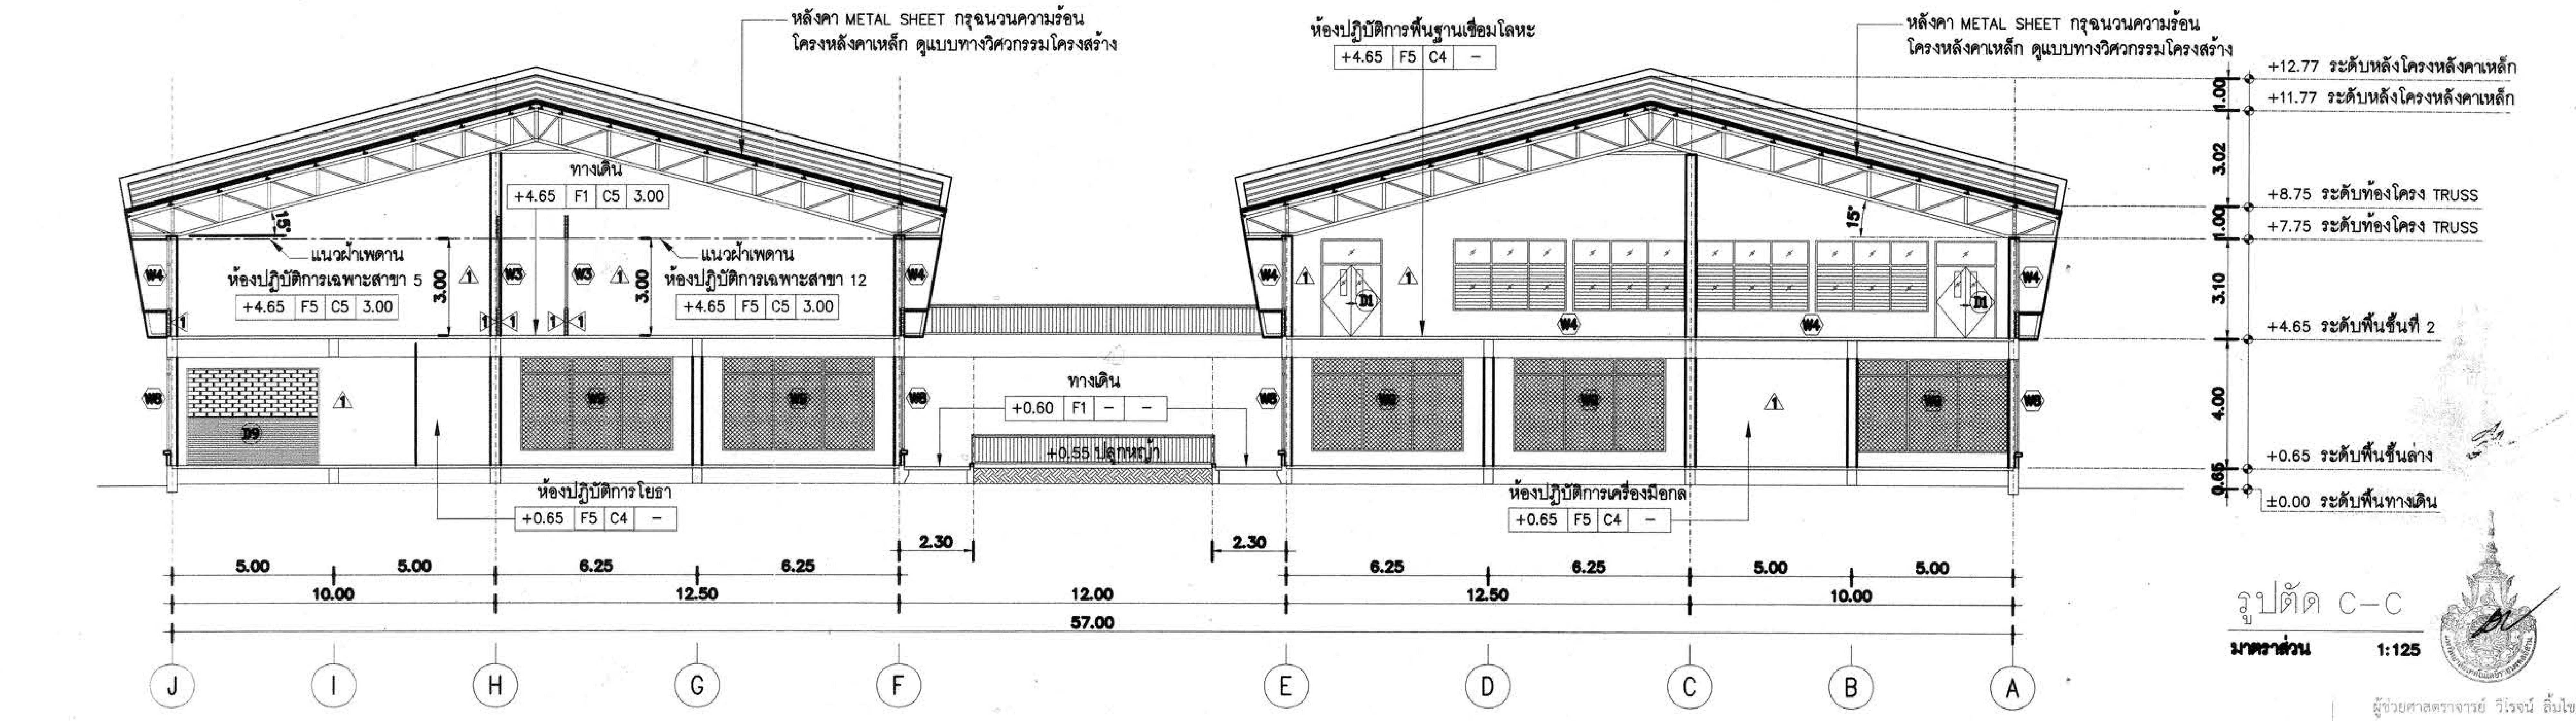

รูปตัด C–C

มาตราส่วน 1:125

กองกลาง

ผู้ช่วยศาสตราจารย์ วิโรจน์ ลิ้มไขแสง
อธิการบดีมหาวิทยาลัยเทคโนโลยีราชมงคลอีสาน

โครงการ

อาคารปฏิบัติการพื้นฐานทั่วไปและวิชาชีพ
ตำบลหนองระเวียง อำเภอเมือง จังหวัดนครราชสีมา

ATT CONSULTANTS CO.,LTD.
บริษัท เอทีที คอนซัลแตนท์ จำกัด
151 อาคารทีม หมู่ 12 ถนน นวลจันทร์ แขวงนวลจันทร์ เขตบึงกุ่ม กรุงเทพฯ 10230
โทรศัพท์ 02-5099050-6 โทรสาร 02-5099059 E-mail : att@attconsult.com

สถานที่ก่อสร้าง

ศูนย์การศึกษาหนองระเวียง เลขที่ 77 หมู่ 7
ตำบลหนองระเวียง อำเภอเมือง จังหวัดนครราชสีมา

สถาปนิก	**เลขทะเบียน ผู้ประกอบวิชาชีพ**	**ลายมือชื่อ**
กิตติพันธุ์ เสรีวิริยะกุล	สสถ.2462	
กศินร์ ศรศรี	ภสถ.10316	
นิธิสิทธิ์ ขาวสะอาด	ภสถ.11869	
อรรถพร ศิริสัมพันธ์	ภสถ.12927	
วิศวกรโครงสร้าง	**เลขทะเบียน ผู้ประกอบวิชาชีพ**	**ลายมือชื่อ**
วีรมน นพจินดา	สย. 9491	
ธีสระ เดนชมภู	ภย. 53690	
ศักดา ชมภูยันต์	ภย. 58585	
วิศวกรไฟฟ้า	**เลขทะเบียน ผู้ประกอบวิชาชีพ**	**ลายมือชื่อ**
นริศร์ เด่นไพบูลย์	วฟก. 820	
ธีระศักดิ์ สุภาพ	ภฟก. 32899	
พรชัย มิทุนกิจ	ภฟก. 40644	พรชัย
ธนพงศ์ เกิดสุข	ภฟก. 45953	ธนพงศ์
นิติพัฒน์ สุริยพงษ์	ภฟก. 47233	
วิศวกรสุขาภิบาล	**เลขทะเบียน ผู้ประกอบวิชาชีพ**	**ลายมือชื่อ**
สุรินทร์ สุขส่ง่า	สก. 3038	
วิศวกรสิ่งแวดล้อม	**เลขทะเบียน ผู้ประกอบวิชาชีพ**	**ลายมือชื่อ**
วิทยา ต่อสุวรรณ์	ภส. 1549	
ผู้จัดการโครงการ	**เลขทะเบียน ผู้ประกอบวิชาชีพ**	**ลายมือชื่อ**
นริศร์ เด่นไพบูลย์	วฟก. 820	

คำแนะนำ

1. แบบก่อสร้างนี้เป็นทรัพย์สินของมหาวิทยาลัยเทคโนโลยีราชมงคลอีสานนครราชสีมา หรือส่วนงานที่เกี่ยวข้อง ใช้เพื่อจุดประสงค์ตามความต้องการของมหาวิทยาลัย ฯ เท่านั้น ห้ามนำไปใช้ในกิจการอื่นก่อนได้รับอนุญาต
2. ให้ใช้ค่าตัวเลขที่กำหนดไว้เท่านั้น ห้ามวัดจากแบบ
3. ระยะต่างๆในแบบหากขัดแย้งกับระยะในสถานที่จริงให้ปรับให้เข้ากับสถานที่จริง โดยผู้รับจ้างต้องได้รับอนุญาตจากสถาปนิกผู้ออกแบบ
4. ก่อนการปฏิบัติงานในแต่ละงาน ผู้รับจ้างต้องเสนอแบบ SHOP DRAWING ต่อผู้ควบคุมงานและคณะกรรมการตรวจการจ้างพิจารณาเพื่อขออนุมัติก่อนการดำเนินงานทุกครั้ง

ตรวจ :

....
รักษาราชการแทนผู้อำนวยการกองกลาง

อนุมัติ :

....
(ผศ.ดร.วิโรจน์ ลิ้มไขแสง)
อธิการบดี
มหาวิทยาลัยเทคโนโลยีราชมงคลอีสาน

ชื่ออาคาร : ส่วน D
(อาคารปฏิบัติการพื้นฐานวิทยาลัย และวิศวกรรมศาสตร์)

ชื่อแบบ :

รูปตัด A–A , รูปตัด B–B
รูปตัด C–C

เขียนโดย :	**วันที่**	24 ก.ย. 2558
	มาตราส่วน	A1= **1:125** A3= **1:250**
ตรวจสอบโดย :	**เลขทะเบียน ผู้ประกอบวิชาชีพ**	**ลายมือชื่อ**
อานนท์ กุลฤดีฤทธา	สย. 4536	
หมายเลขของแบบ		**แก้ไขครั้งที่**
RMUTI–D–AR–60–01		

X:\02_PROJECT\15455_Rajamankala Isan\ส่งงานงวดที่ 3\25-09-58-อาคาร D\อาคาร D.dwg DATE:25/09/2558

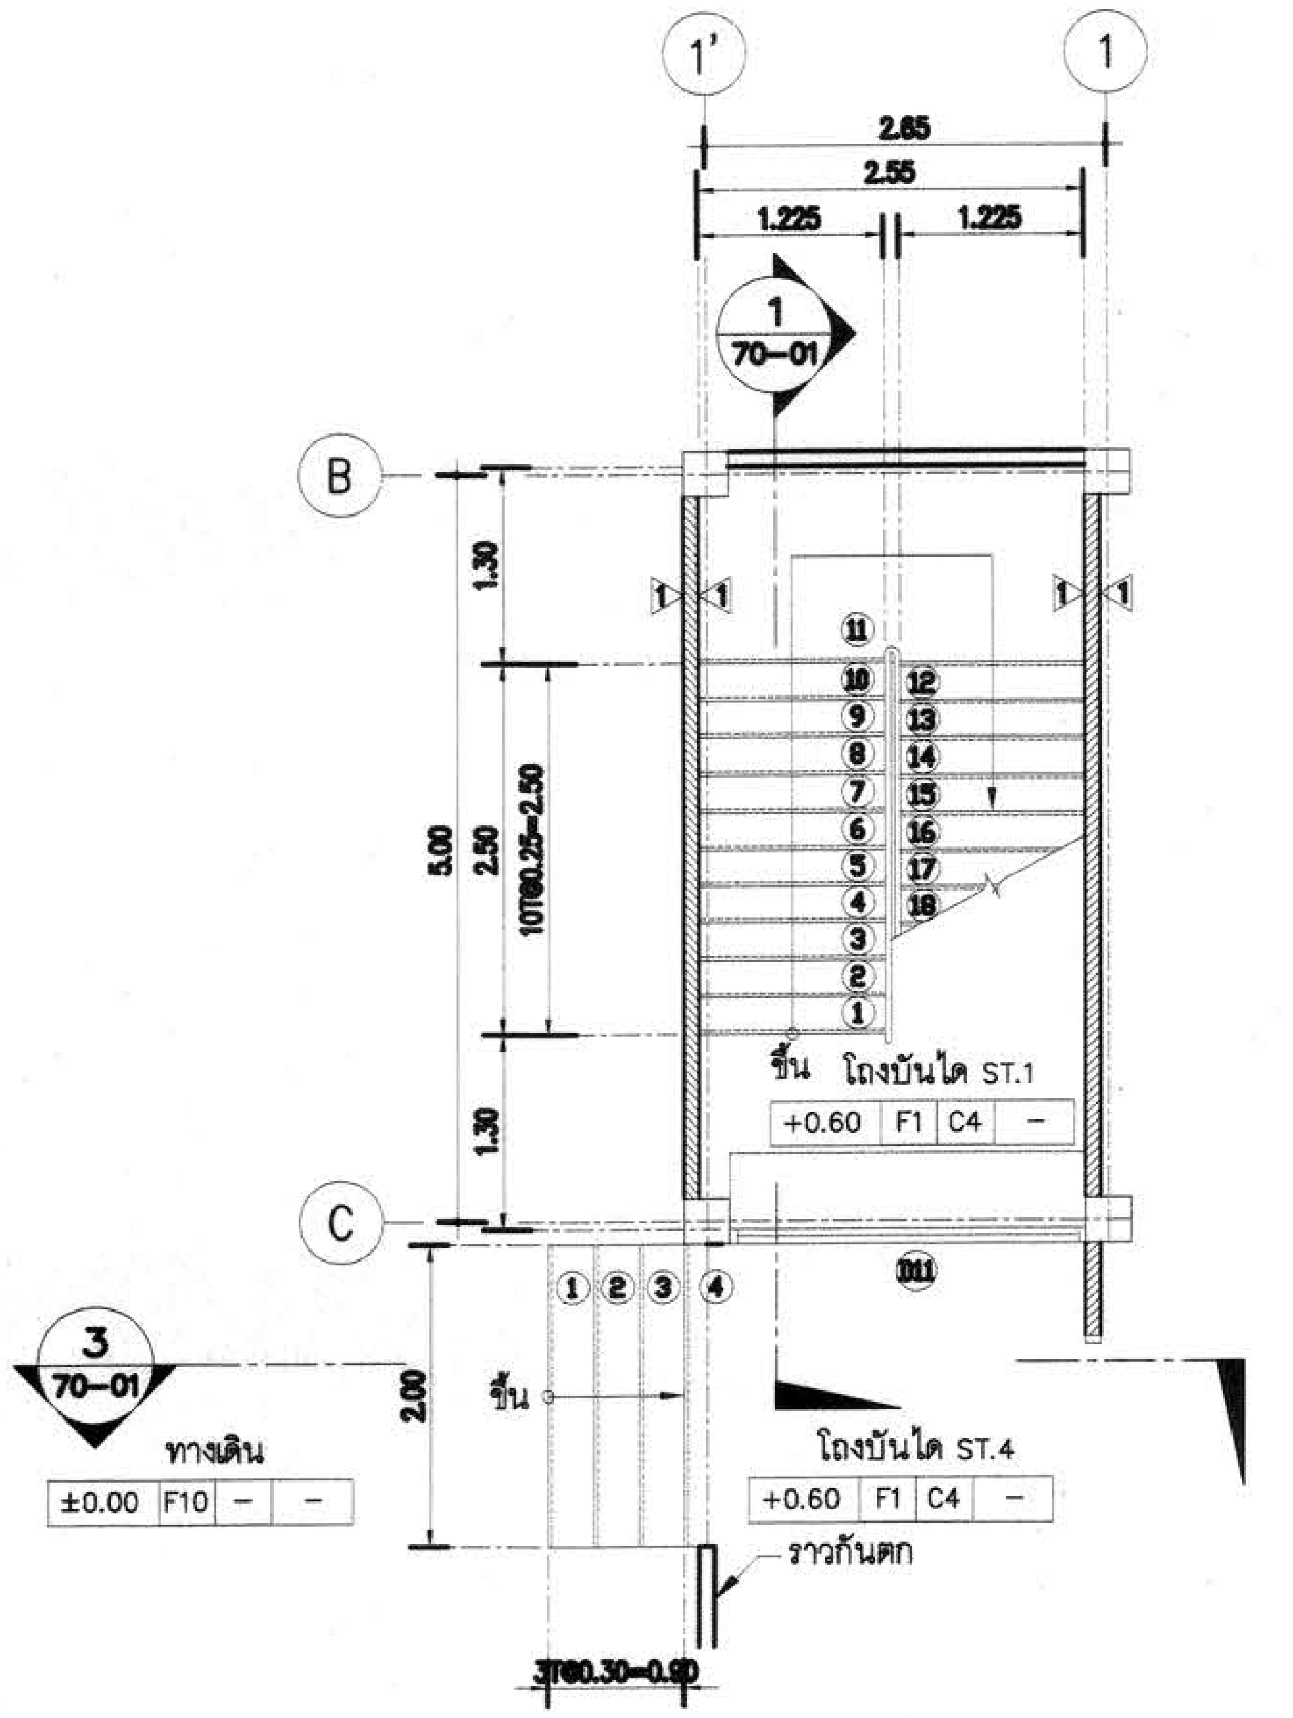

แปลนขยาย บันได ST.1,ST.4 ชั้นล่าง

มาตราส่วน 1:50

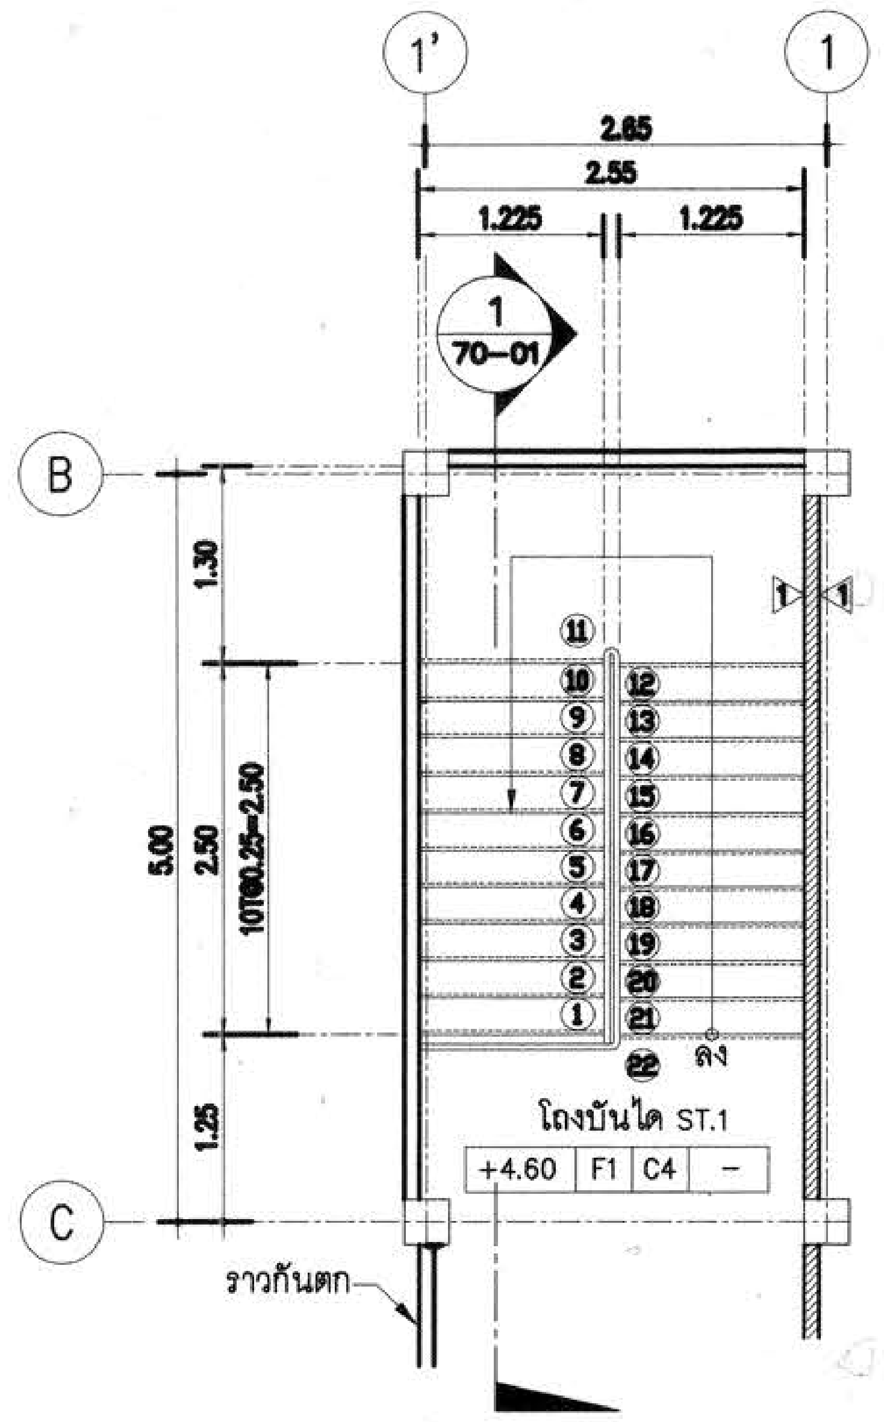

แปลนขยาย บันได ST.1 ชั้นที่ 2

มาตราส่วน 1:50

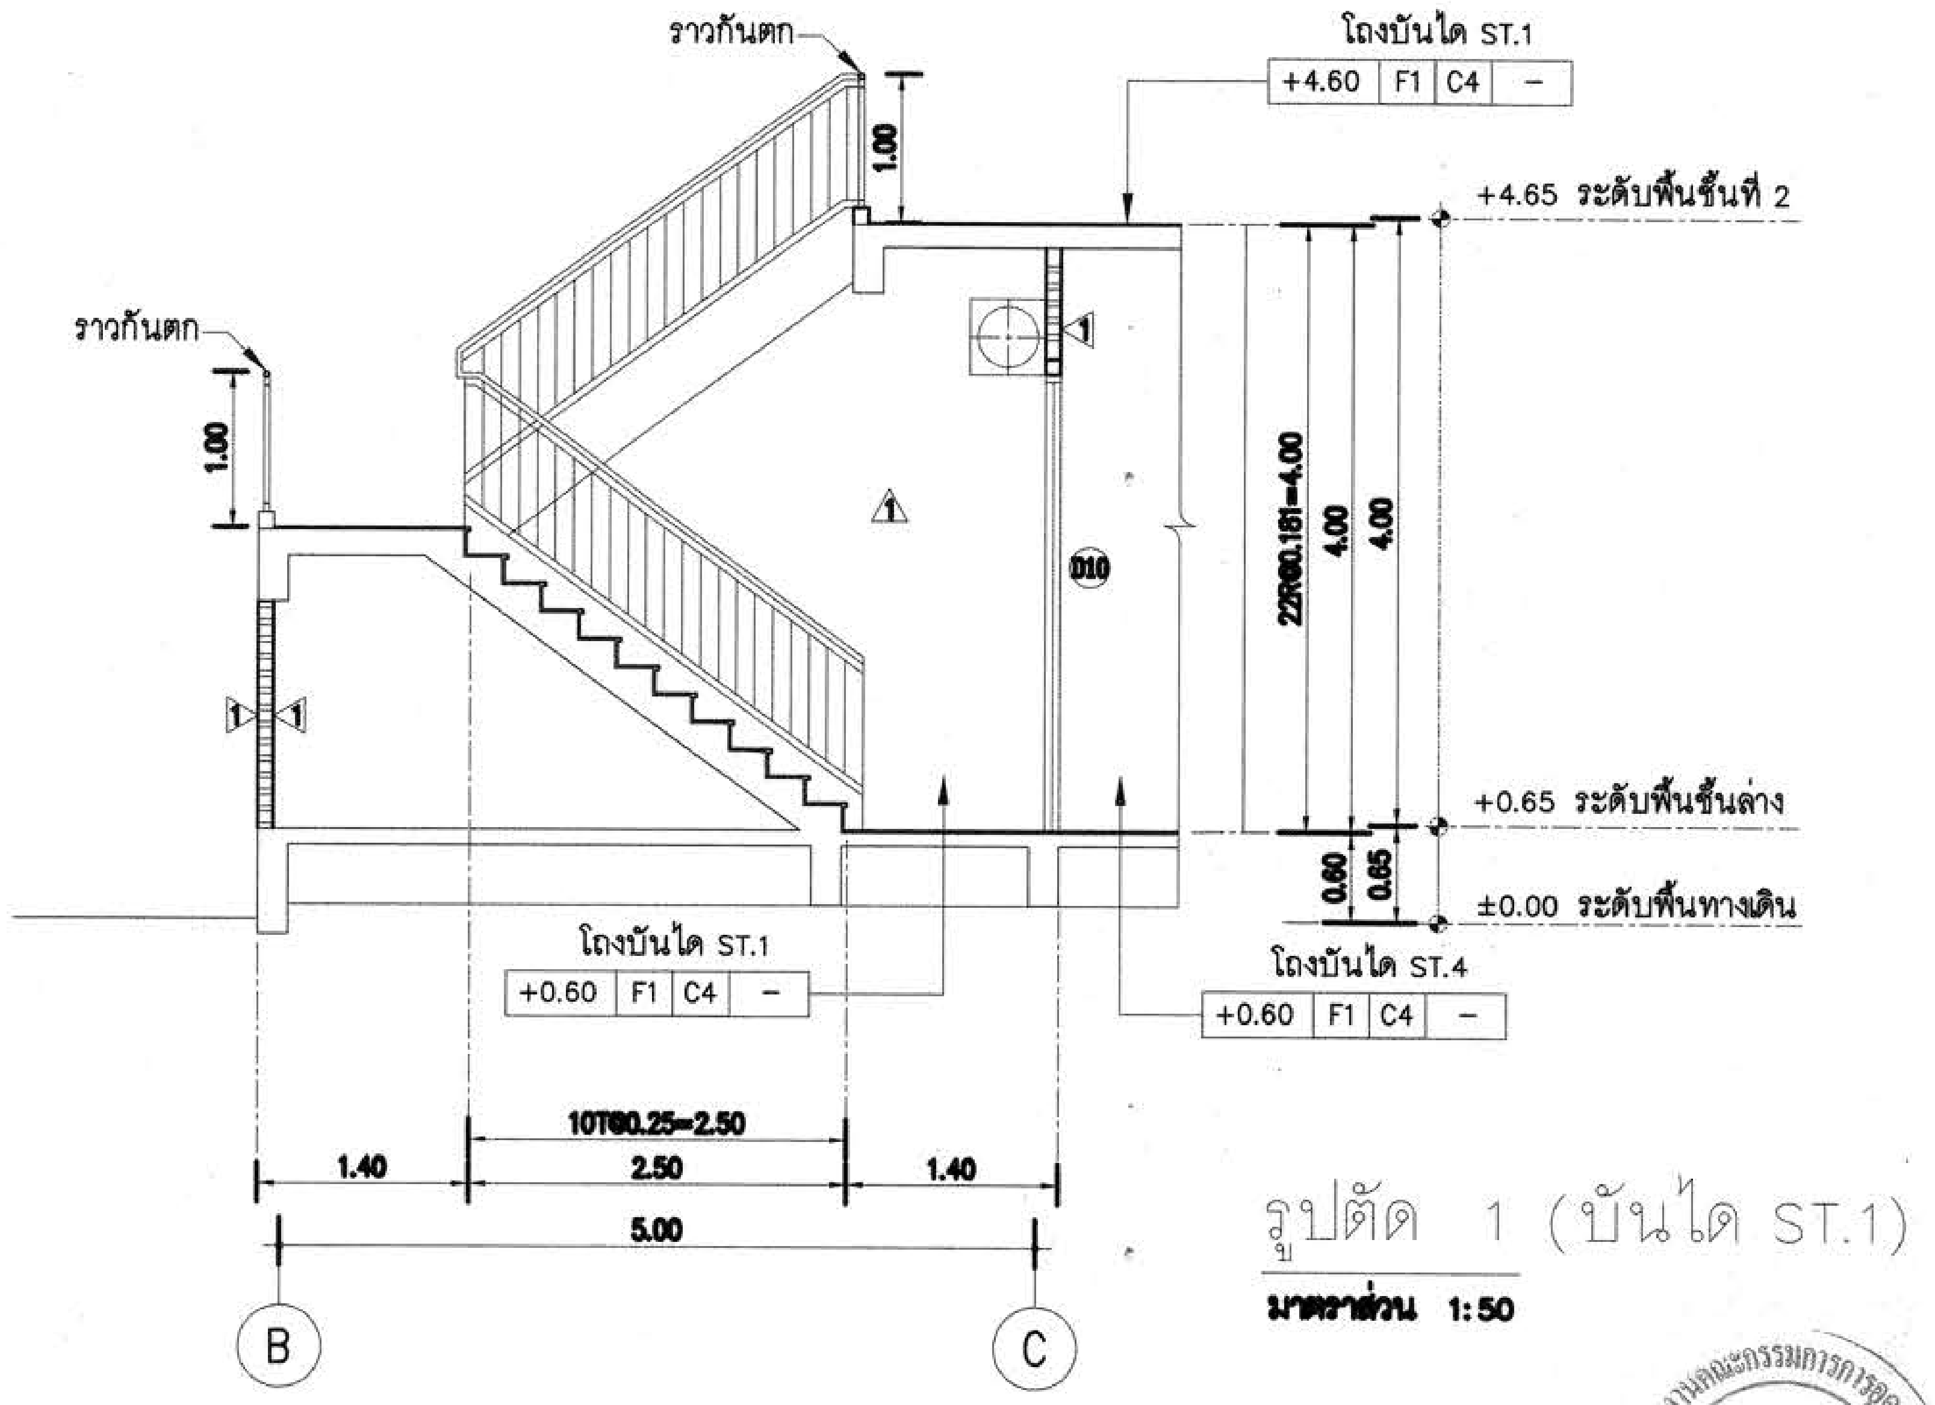

รูปตัด 1 (บันได ST.1)

มาตราส่วน 1:50

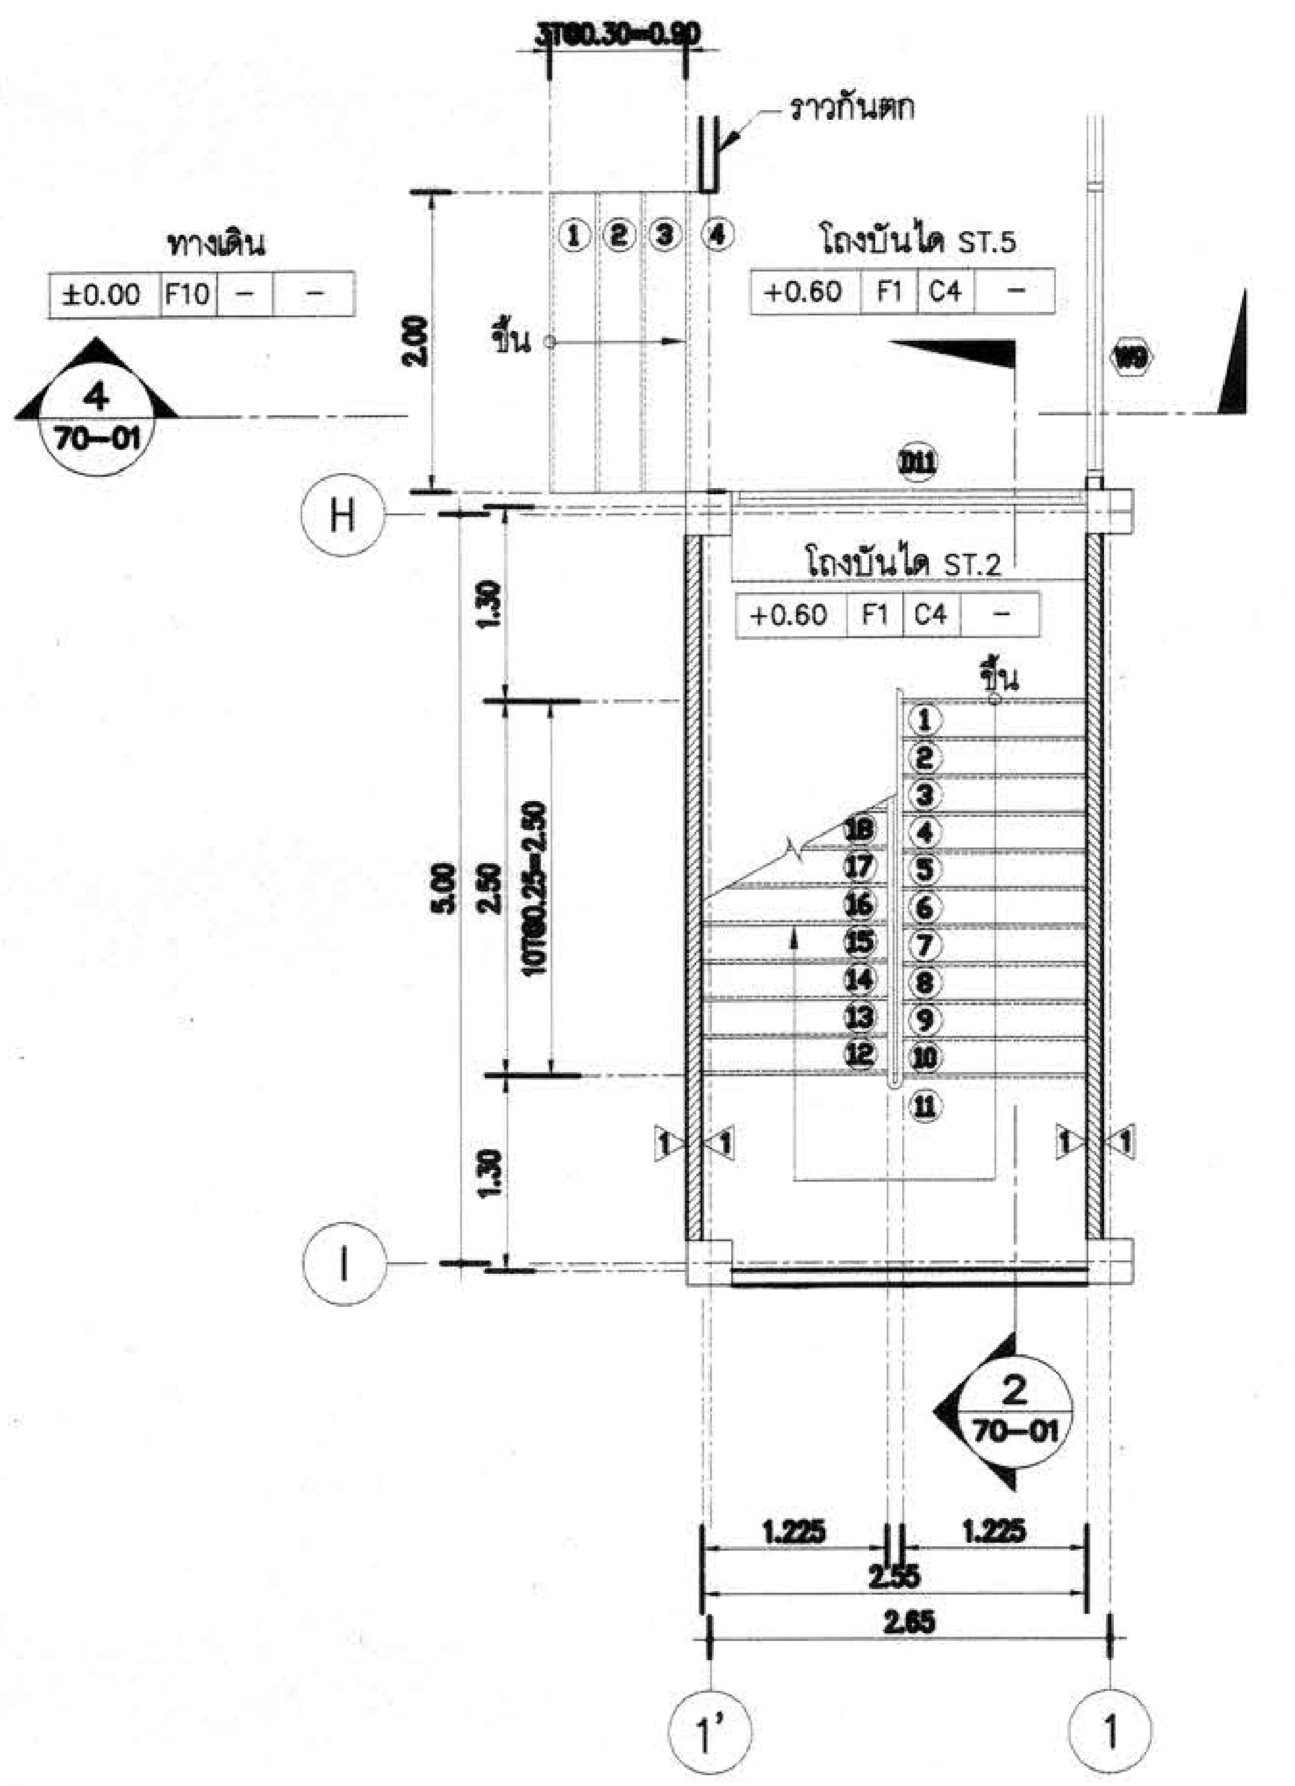

แปลนขยาย บันได ST.2 ,ST.5 ชั้นล่าง

มาตราส่วน 1:50

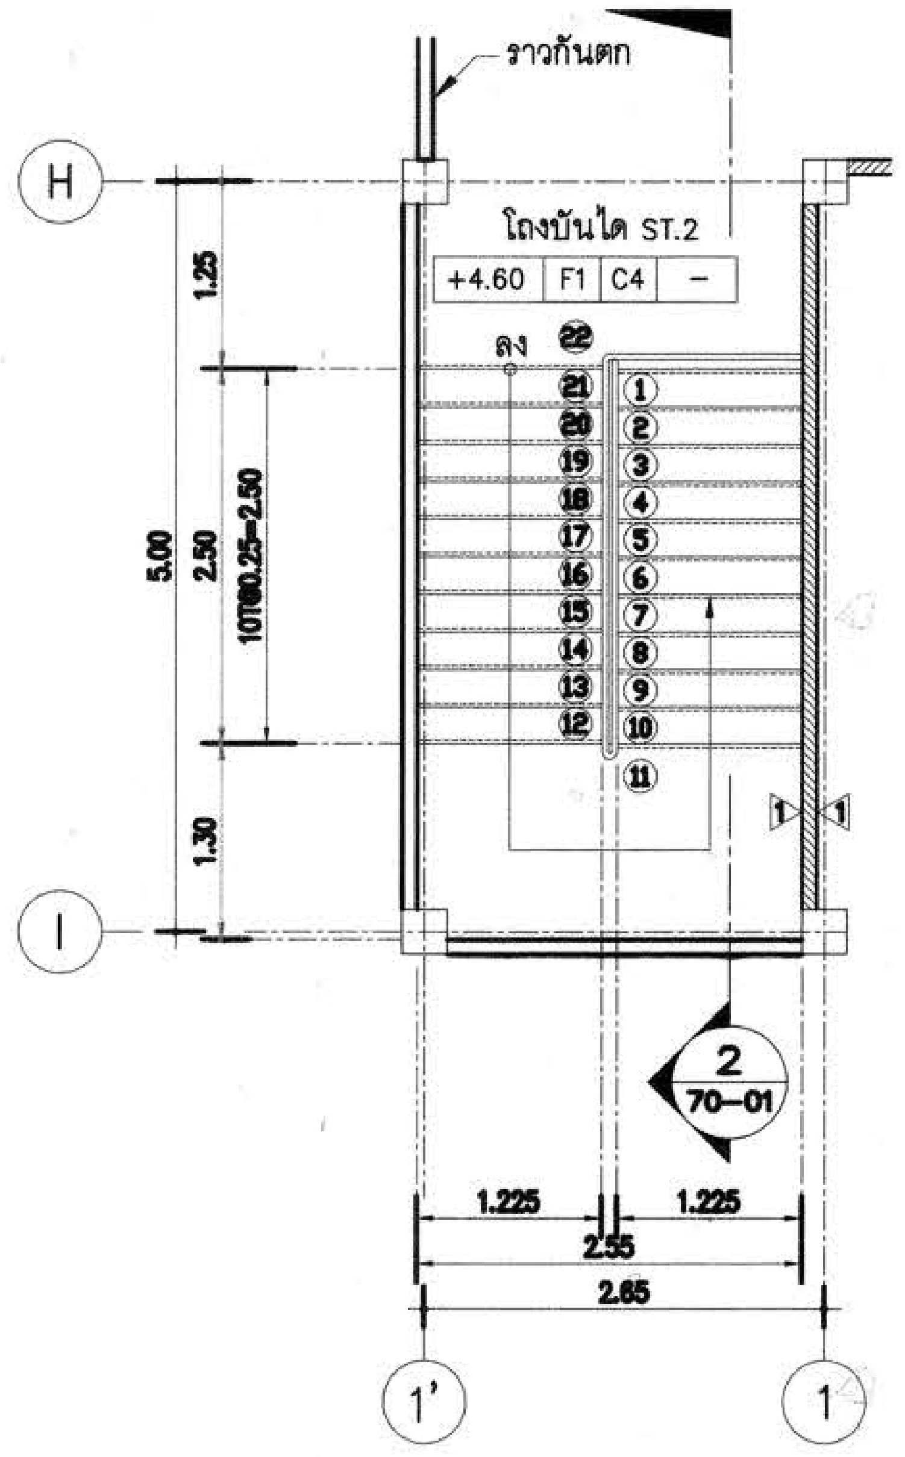

แปลนขยาย บันได ST.2 ชั้นที่ 2

มาตราส่วน 1:50

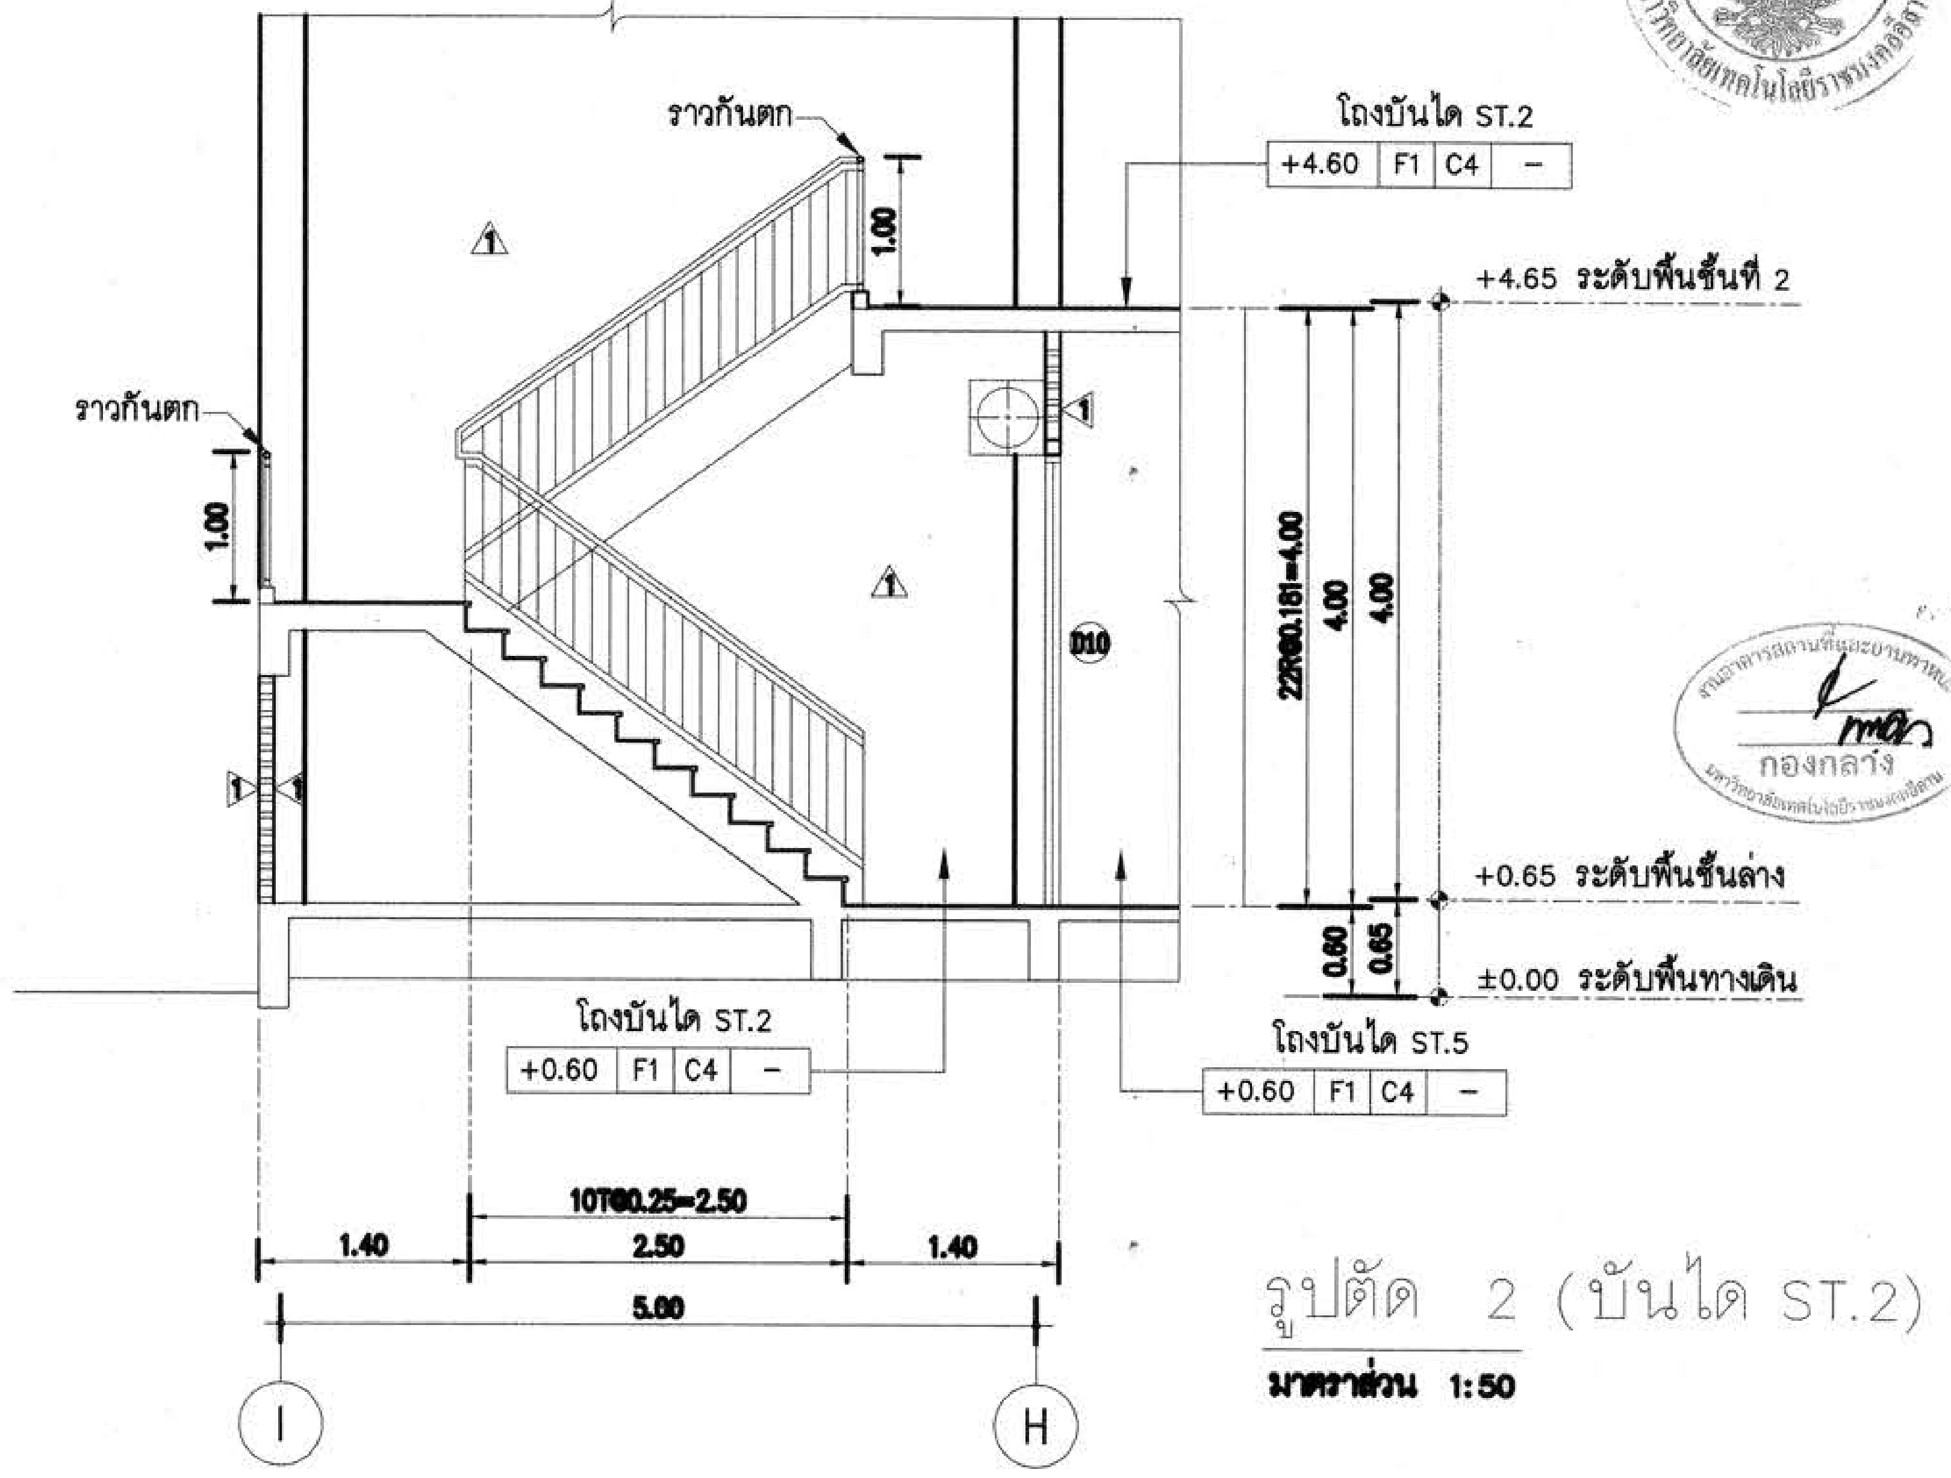

รูปตัด 2 (บันได ST.2)

มาตราส่วน 1:50

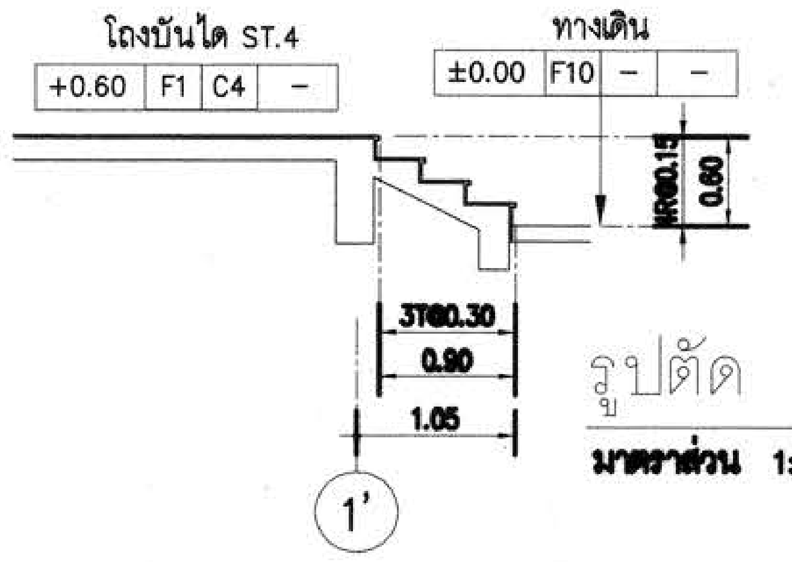

รูปตัด 3 (บันได ST.4)

มาตราส่วน 1:50

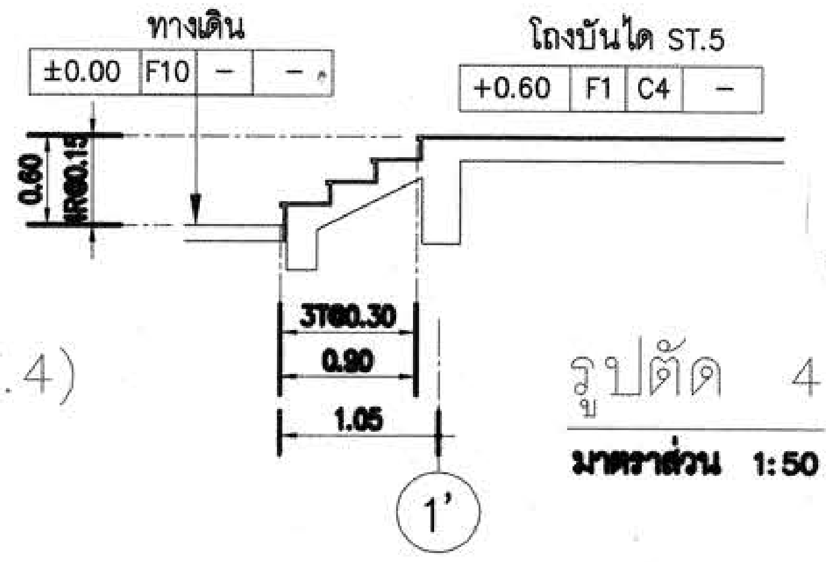

รูปตัด 4 (บันได ST.5)

มาตราส่วน 1:50

กองกลาง

ผู้ช่วยศาสตราจารย์ วิโรจน์ ลิ้มไขแสง
อธิการบดีมหาวิทยาลัยเทคโนโลยีราชมงคลอีสาน

โครงการ

อาคารปฏิบัติการพื้นฐานทั่วไปและวิชาชีพ
ตำบลหนองระเวียง อำเภอเมือง จังหวัดนครราชสีมา

ATT CONSULTANTS CO.,LTD.
บริษัท เอทีที คอนซัลแตนท์ จำกัด
151 อาคารทิม หมู่ 12 ถนน นวลจันทร์ แขวงนวลจันทร์ เขตบึงกุ่ม กรุงเทพฯ 10230
โทรศัพท์ 02-5099050-6 โทรสาร 02-5099059 E-mail : att@attconsult.com

สถานที่ก่อสร้าง

ศูนย์การศึกษาหนองระเวียง เลขที่ 77 หมู่ 7
ตำบลหนองระเวียง อำเภอเมือง จังหวัดนครราชสีมา

สถาปนิก	เลขทะเบียนผู้ประกอบวิชาชีพ	ลายมือชื่อ
กิตติพันธุ์ เสรีวิริยะกุล	สสถ.2462	
กศินร์ ศรศรี	ภสถ.10316	
นิธิสิทธิ์ ขาวสะอาด	ภสถ.11869	
อรรถพร ศิริสัมพันธ์	ภสถ.12927	

วิศวกรโครงสร้าง	เลขทะเบียนผู้ประกอบวิชาชีพ	ลายมือชื่อ
วีรมน นพจินดา	สย 9491	
อิสระ เคนชมภู	ภย 53690	
ศักดา ชมภูขันต์	ภย 58585	

วิศวกรไฟฟ้า	เลขทะเบียนผู้ประกอบวิชาชีพ	ลายมือชื่อ
นริศร์ เด่นไพบูลย์	วฟก 820	นริศร์
ธีระศักดิ์ สุภาพ	ภฟก 32899	
พรชัย มิทุนกิจ	ภฟก 40644	พรชัย
ธนพงศ์ เกิดสุข	ภฟก 45953	ธนพงศ์
นิติพัฒน์ สุริยพงษ์	ภฟก 47233	นิติพัฒน์

วิศวกรสุขาภิบาล	เลขทะเบียนผู้ประกอบวิชาชีพ	ลายมือชื่อ
สุรินทร์ สุขสง่า	สก 3038	สุรินทร์ สุขสง่า

วิศวกรสิ่งแวดล้อม	เลขทะเบียนผู้ประกอบวิชาชีพ	ลายมือชื่อ
วิทยา ต่อสุวรรณ์	ภส 1549	

ผู้จัดการโครงการ	เลขทะเบียนผู้ประกอบวิชาชีพ	ลายมือชื่อ
นริศร์ เด่นไพบูลย์	วฟก 820	นริศร์

คำแนะนำ

1. แบบก่อสร้างนี้เป็นทรัพย์สินของมหาวิทยาลัยเทคโนโลยีราชมงคลอีสานนครราชสีมา หรือส่วนงานที่เกี่ยวข้อง ใช้เพื่อจุดประสงค์ตามความต้องการของมหาวิทยาลัย ฯ เท่านั้น ห้ามนำไปใช้ในกิจการอื่นก่อนได้รับอนุญาต
2. ให้ใช้ค่าตัวเลขที่กำหนดไว้เท่านั้น ห้ามวัดจากแบบ
3. ระยะต่างๆในแบบหากขัดแย้งกับระยะในสถานที่จริงให้ปรับให้เข้ากับสถานที่จริง โดยผู้รับจ้างต้องได้รับอนุญาตจากสถาปนิกผู้ออกแบบ
4. ก่อนการปฏิบัติงานในแต่ละงาน ผู้รับจ้างต้องเสนอแบบ SHOP DRAWING ต่อผู้ควบคุมงานและคณะกรรมการตรวจการจ้างพิจารณาเพื่อขออนุมัติก่อนการดำเนินงานทุกครั้ง

ตรวจ :

....
รักษาราชการแทนผู้อำนวยการกองกลาง

อนุมัติ :

....
(ผศ.ดร.วิโรจน์ ลิ้มไขแสง)
อธิการบดี
มหาวิทยาลัยเทคโนโลยีราชมงคลอีสาน

ชื่ออาคาร : ส่วน D
(อาคารปฏิบัติการพื้นฐานวิทยาลัย และวิศวกรรมศาสตร์)

ชื่อแบบ :

แบบขยายบันได ST.1,ST.2,ST.4,ST.5

เขียนโดย :	**วันที่**	24 ก.ย. 2558
	มาตราส่วน	A1= **1:50** A3= **1:100**
ตรวจสอบโดย :	เลขทะเบียนผู้ประกอบวิชาชีพ	ลายมือชื่อ
อานนท์ กุลฤทธิ์ฤทธา	สย 4536	
หมายเลขของแบบ		**แก้ไขครั้งที่**
RMUTI-D-AR-70-01		

X:\02_PROJECT\15455_Rajamankala Isan\ส่งงานงวดที่ 3\25-09-58-อาคาร D\อาคาร D.dwg DATE:25/09/2558

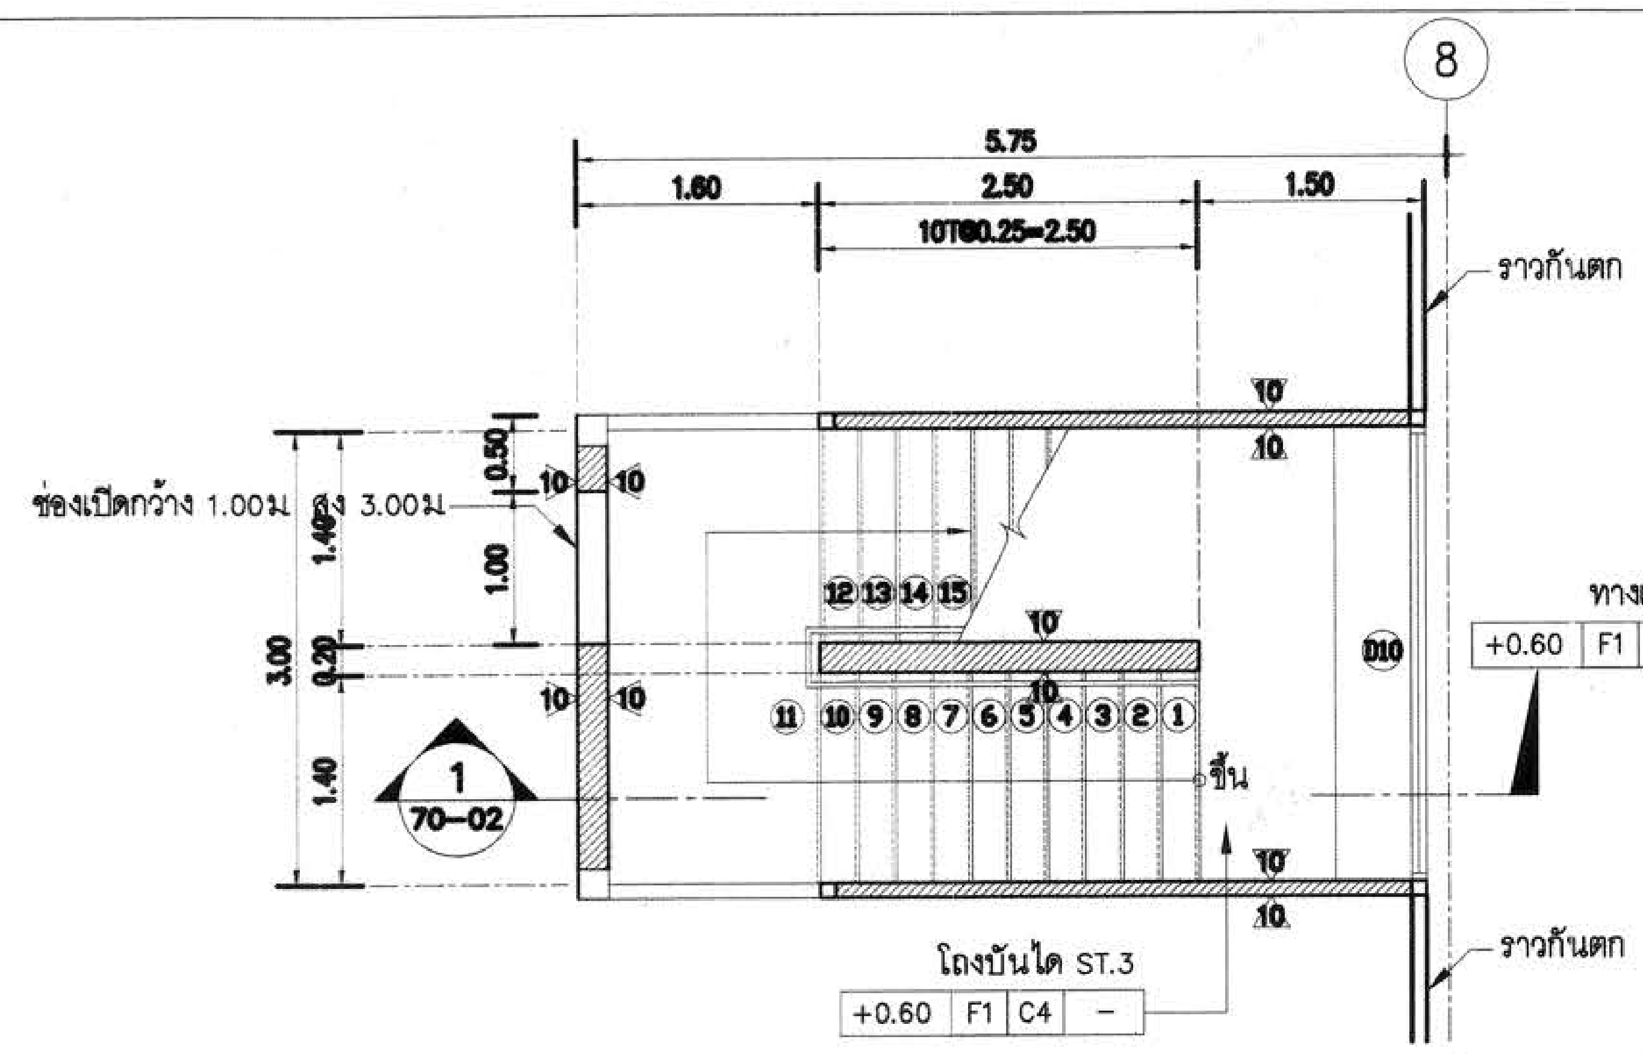

แปลนขยาย บันได ST.3 ชั้นล่าง

มาตราส่วน 1:50

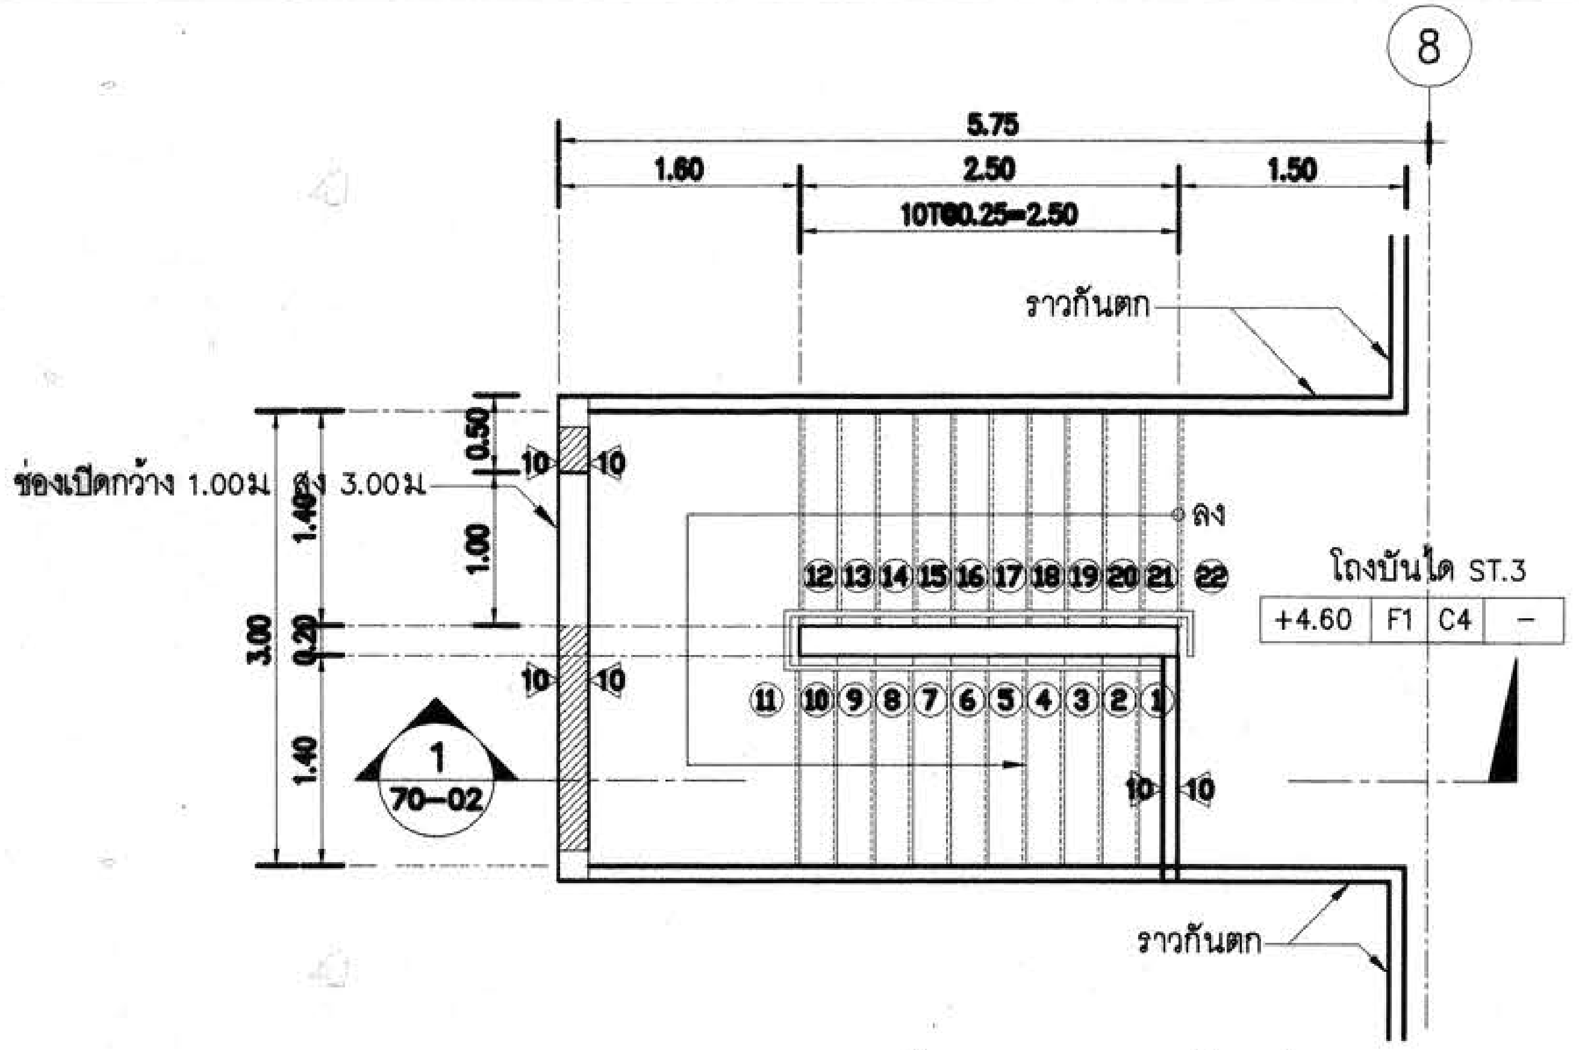

แปลนขยาย บันได ST.3 ชั้นที่ 2

มาตราส่วน 1:50

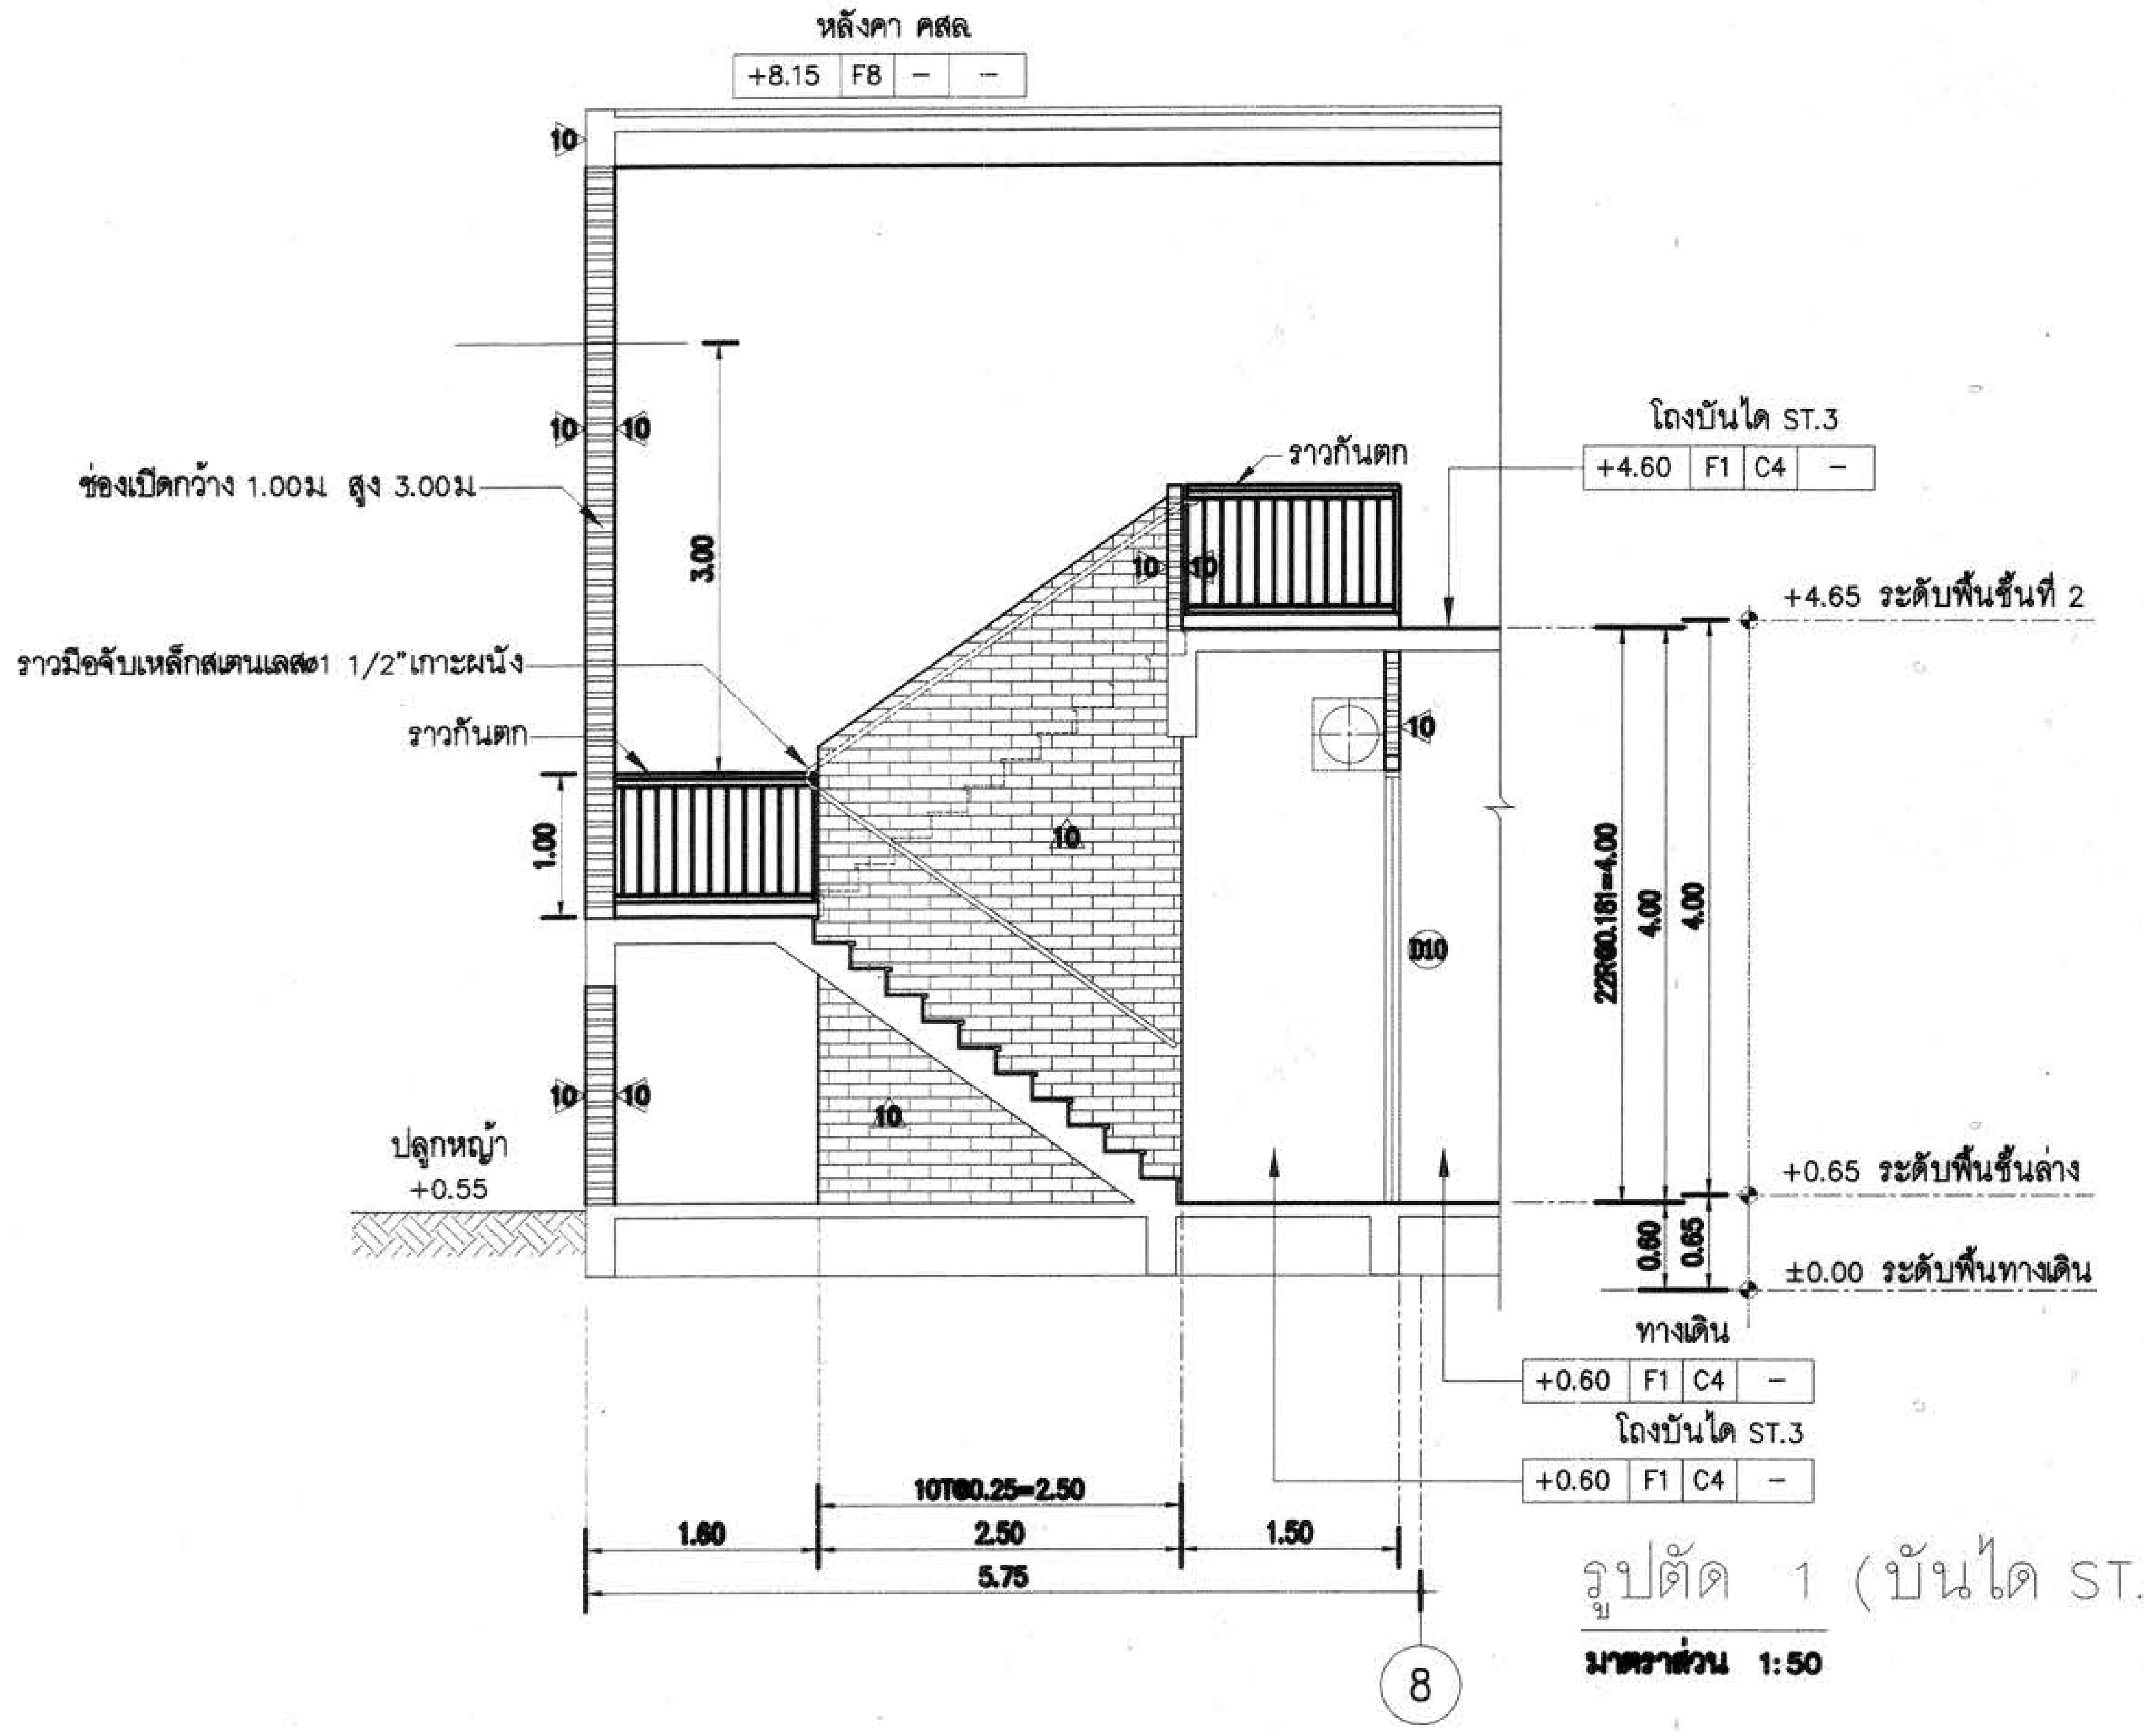

รูปตัด 1 (บันได ST.3)

มาตราส่วน 1:50

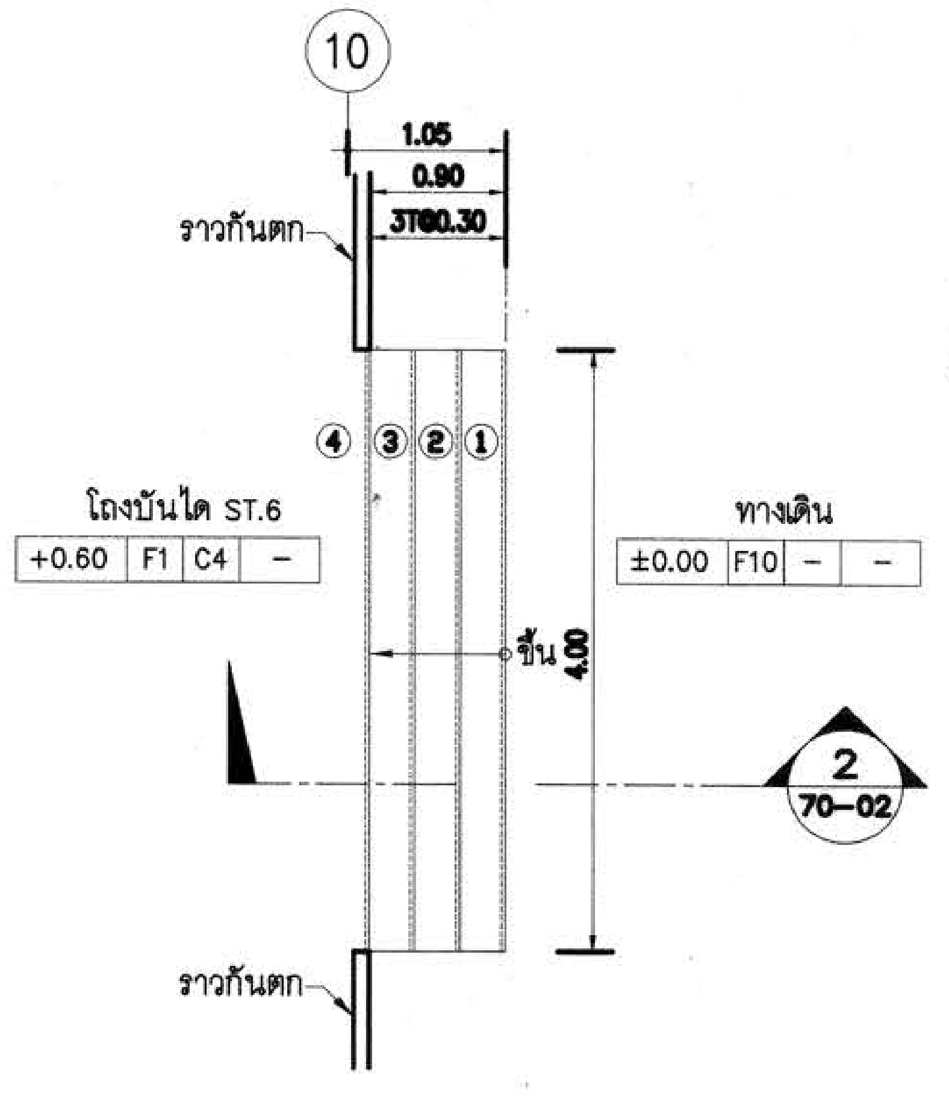

แปลนขยาย บันได ST.6

มาตราส่วน 1:50

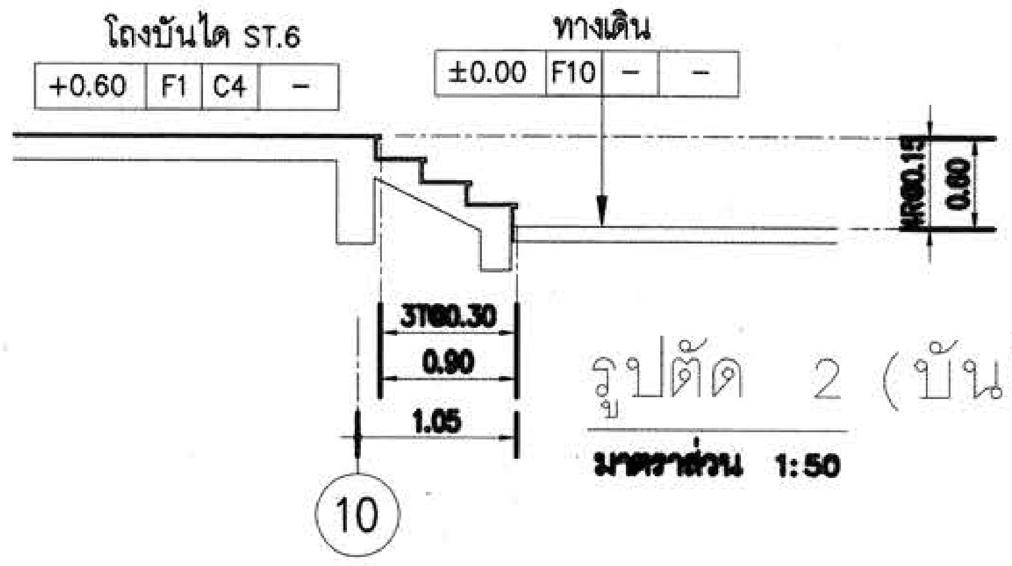

รูปตัด 2 (บันได ST.6)

มาตราส่วน 1:50

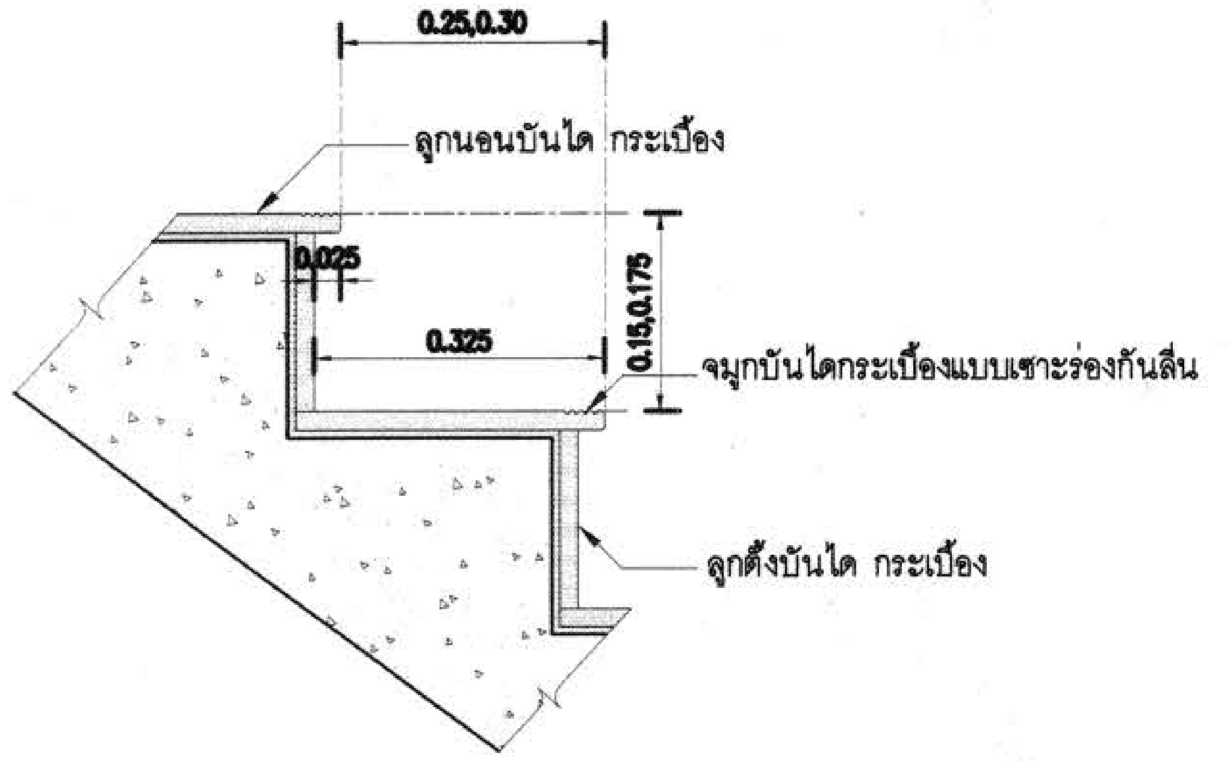

แบบขยายลูกตั้ง , ลูกนอน
บันได ST.1,ST.2,ST.3,ST.4,ST.5,ST.6

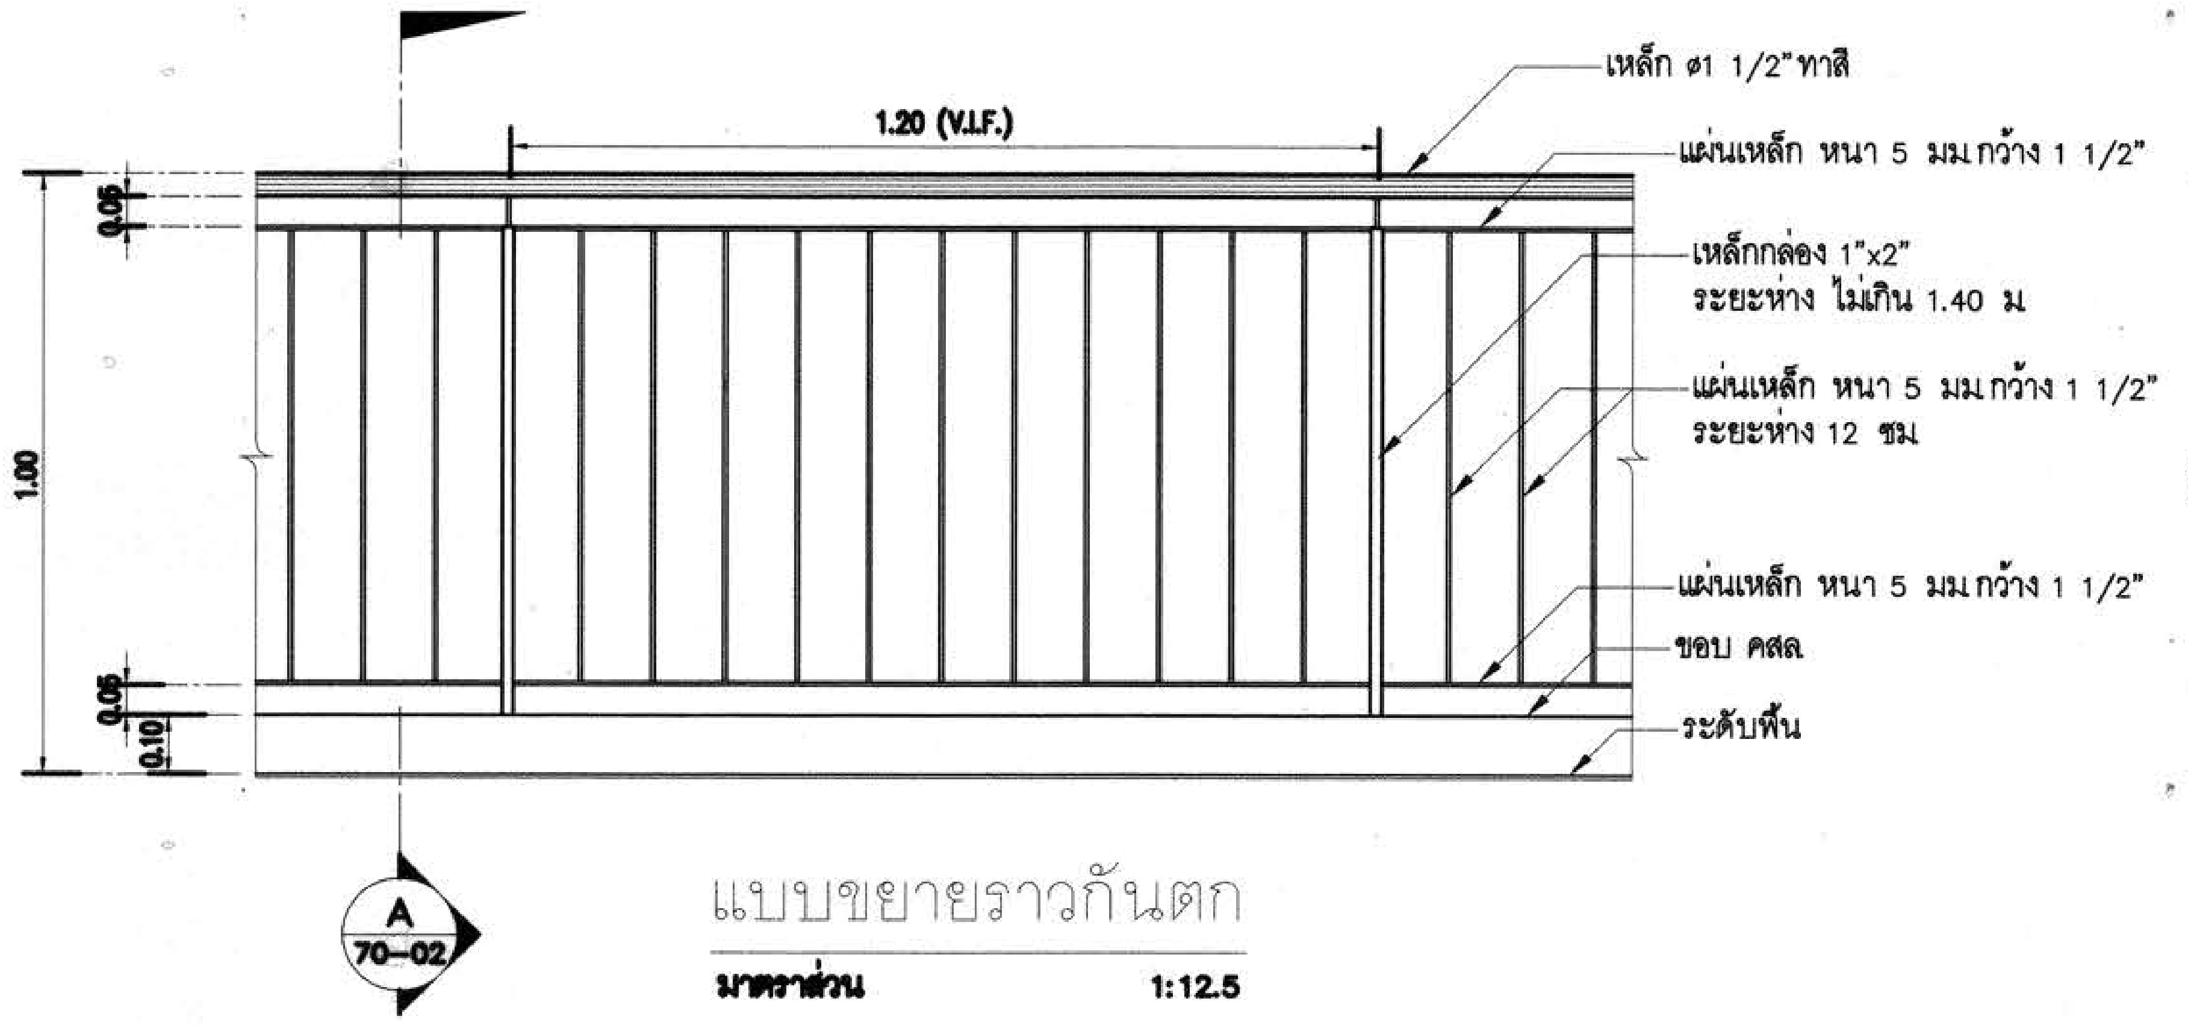

แบบขยายราวกันตก

มาตราส่วน 1:12.5

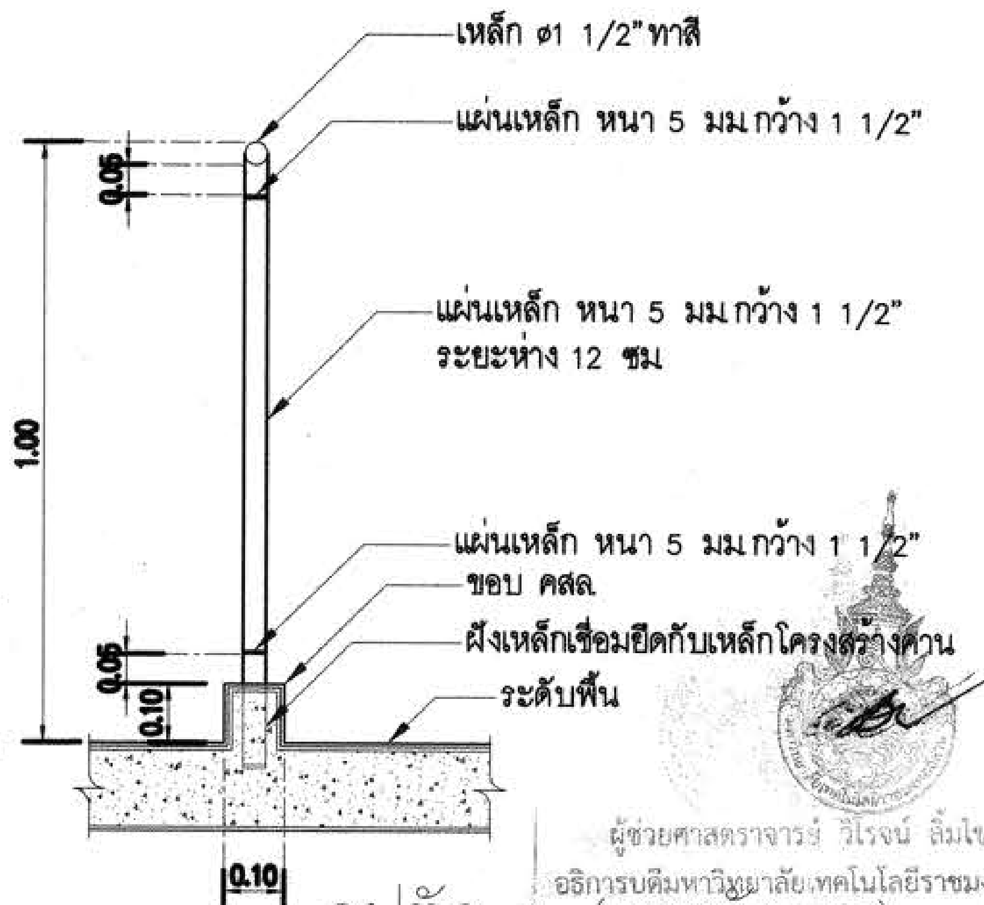
เหล็ก ø1 1/2" ทาสี
แผ่นเหล็ก หนา 5 มม.กว้าง 1 1/2"
แผ่นเหล็ก หนา 5 มม.กว้าง 1 1/2"
ระยะห่าง 12 ซม
แผ่นเหล็ก หนา 5 มม.กว้าง 1 1/2"
ขอบ คสล
ฝังเหล็กเชื่อมยึดกับเหล็กโครงสร้างคาน
ระดับพื้น
0.05
1.00
0.05
0.10
0.10

ผู้ช่วยศาสตราจารย์ วิโรจน์ ลิ้มไขแสง
อธิการบดีมหาวิทยาลัยเทคโนโลยีราชมงคลอีสาน

รูปตัด A (ราวกันตก)

มาตราส่วน 1:12.5

กองกลาง

X:\02_PROJECT\15455_Rajamonkala Isan\ส่งงานงวดที่ 3\25-09-58-อาคาร D\อาคาร D.dwg DATE:25/09/2558

โครงการ

อาคารปฏิบัติการพื้นฐานทั่วไปและวิชาชีพ
ตำบลหนองระเวียง อำเภอเมือง จังหวัดนครราชสีมา

ATT CONSULTANTS CO.,LTD.
บริษัท เอทีที คอนซัลแตนท์ จำกัด
151 อาคารทิม หมู่ 12 ถนน นวลจันทร์ แขวงนวลจันทร์ เขตบึงกุ่ม กรุงเทพฯ 10230
โทรศัพท์ 02-5099050-6 โทรสาร 02-5099059 E-mail : att@attconsult.com

สถานที่ก่อสร้าง

ศูนย์การศึกษาหนองระเวียง เลขที่ 77 หมู่ 7
ตำบลหนองระเวียง อำเภอเมือง จังหวัดนครราชสีมา

สถาปนิก	**เลขทะเบียนผู้ประกอบวิชาชีพ**	**ลายมือชื่อ**
กิตติพันธุ์ เสรีวิริยะกุล	สสถ.2462	
กศินร์ ศรศรี	ภสถ.10316	
นิธิสิทธิ์ ขาวสะอาด	ภสถ.11869	
อรรถพร ศิริสัมพันธ์	ภสถ.12927	
วิศวกรโครงสร้าง	**เลขทะเบียนผู้ประกอบวิชาชีพ**	**ลายมือชื่อ**
วีรมน นพจินดา	สย. 9491	
อิสระ เดนชมภู	ภย. 53690	
ศักดา ชมภูยันต์	ภย. 58585	
วิศวกรไฟฟ้า	**เลขทะเบียนผู้ประกอบวิชาชีพ**	**ลายมือชื่อ**
นริศร์ เด่นไพบูลย์	วฟก. 820	
ธีระศักดิ์ สุภาพ	ภฟก. 32899	
พรชัย มิทุนกิจ	ภฟก. 40644	
ธนพงศ์ เกิดสุข	ภฟก. 45953	
นิติพัฒน์ สุริย์พงษ์	ภฟก. 47233	
วิศวกรสุขาภิบาล	**เลขทะเบียนผู้ประกอบวิชาชีพ**	**ลายมือชื่อ**
สุรินทร์ สุขส่ง	สก. 3038	
วิศวกรสิ่งแวดล้อม	**เลขทะเบียนผู้ประกอบวิชาชีพ**	**ลายมือชื่อ**
วิทยา ต่อสุวรรณ์	ภส. 1549	
ผู้จัดการโครงการ	**เลขทะเบียนผู้ประกอบวิชาชีพ**	**ลายมือชื่อ**
นริศร์ เด่นไพบูลย์	วฟก. 820	

คำแนะนำ

1. แบบก่อสร้างนี้เป็นทรัพย์สินของมหาวิทยาลัยเทคโนโลยีราชมงคลอีสานนครราชสีมา หรือส่วนงานที่เกี่ยวข้อง ใช้เพื่อจุดประสงค์ตามความต้องการของมหาวิทยาลัย ฯ เท่านั้น ห้ามนำไปใช้ในกิจการอื่นก่อนได้รับอนุญาต
2. ให้ใช้ค่าตัวเลขที่กำหนดไว้เท่านั้น ห้ามวัดจากแบบ
3. ระยะต่างๆในแบบหากขัดแย้งกับระยะในสถานที่จริงให้ปรับให้เข้ากับสถานที่จริง โดยผู้รับจ้างต้องได้รับอนุญาตจากสถาปนิกผู้ออกแบบ
4. ก่อนการปฏิบัติงานในแต่ละงาน ผู้รับจ้างต้องเสนอแบบ SHOP DRAWING ต่อผู้ควบคุมงานและคณะกรรมการตรวจการจ้างพิจารณาเพื่อขออนุมัติก่อนการดำเนินงานทุกครั้ง

ตรวจ :

....
รักษาราชการแทนผู้อำนวยการกองกลาง

อนุมัติ :

....
(ผศ.ดร.วิโรจน์ ลิ้มไขแสง)
อธิการบดี
มหาวิทยาลัยเทคโนโลยีราชมงคลอีสาน

ชื่ออาคาร : ส่วน D
(อาคารปฏิบัติการพื้นฐานวิทยาลัย และวิศวกรรมศาสตร์)

ชื่อแบบ :

แบบขยายบันได ST.3,ST.6,แบบขยายราวกันตก

เขียนโดย :	**วันที่**	24 ก.ย. 2558
	มาตราส่วน	A1= **1:50** A3= **1:100**
ตรวจสอบโดย :	**เลขทะเบียนผู้ประกอบวิชาชีพ**	**ลายมือชื่อ**
อานนท์ กุลฤติฤทธา	สย. 4536	
หมายเลขของแบบ		**แก้ไขครั้งที่**
RMUTI-D-AR-70-02		

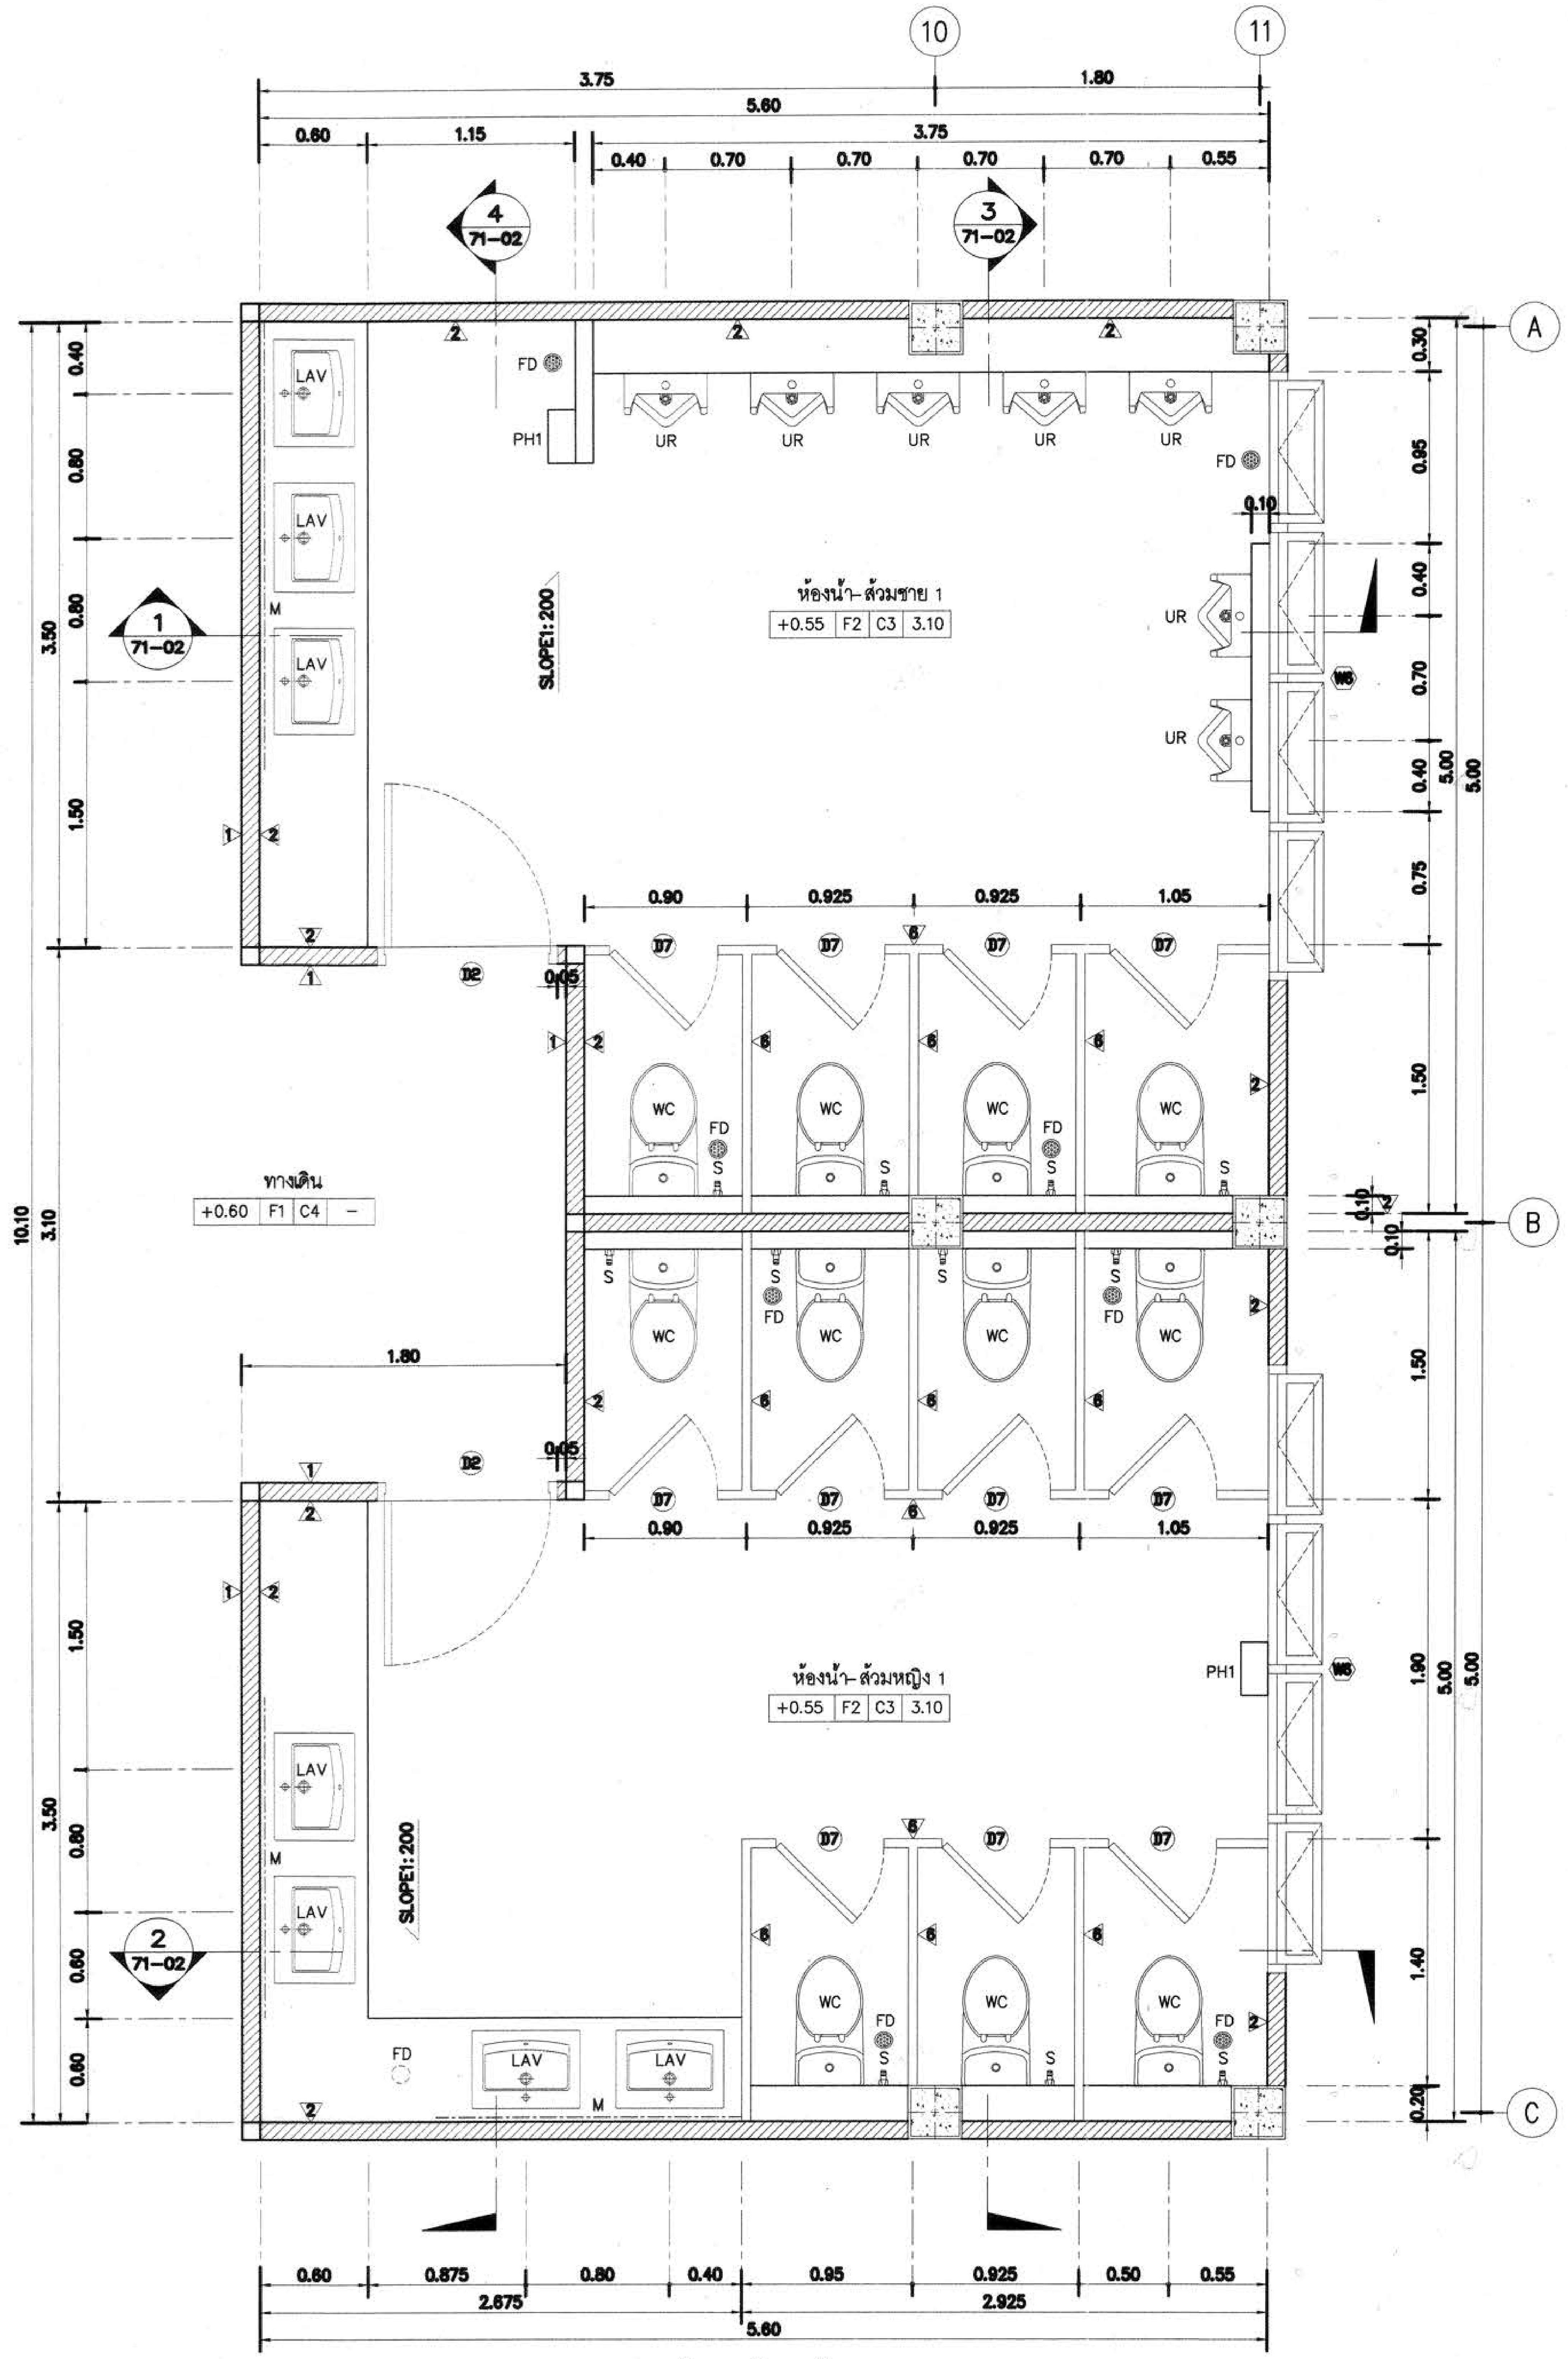

แปลนขยายห้องน้ำ- ส้วม 1 (ส่วน D)

มาตราส่วน 1:25

รายการสุขภัณฑ์

สัญลักษณ์	รายการ	สัญลักษณ์	รายการ
WC	โถสุขภัณฑ์นั่งราบชนิดฟลัชแท็งค์	PH1	ที่ใส่กระดาษชำระ แบบม้วนใหญ่
LAV	อ่างล้างหน้าชนิดฝังบนเคาน์เตอร์	PH2	ที่ใส่กระดาษชำระ
M	กระจกเงาอย่างดี ขนาดตามแบบ	TH	ห่วงแขวนผ้า
UR	โถปัสสาวะชาย	S	ฝักบัวชำระ พร้อมขอแขวน
SH	ฝักบัวอาบน้ำแบบผสมชนิดสายอ่อน	FD	ฐระบายน้ำที่พื้น พร้อมฝาตะแกรงอย่างดี
SP	ที่วางสบู่		

แบบขยายวงกบ

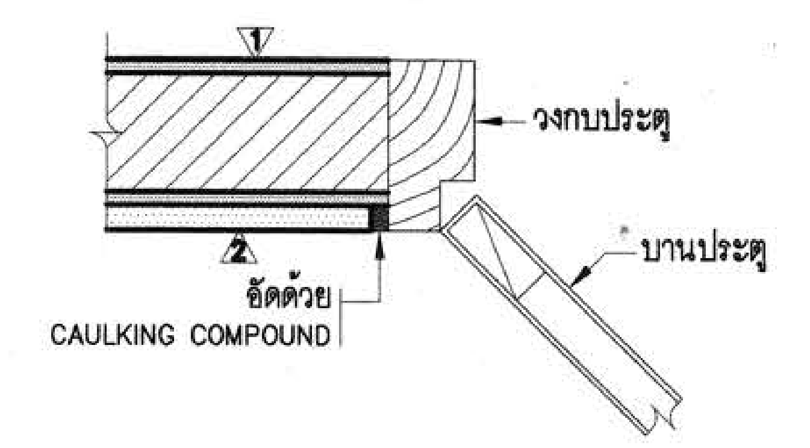

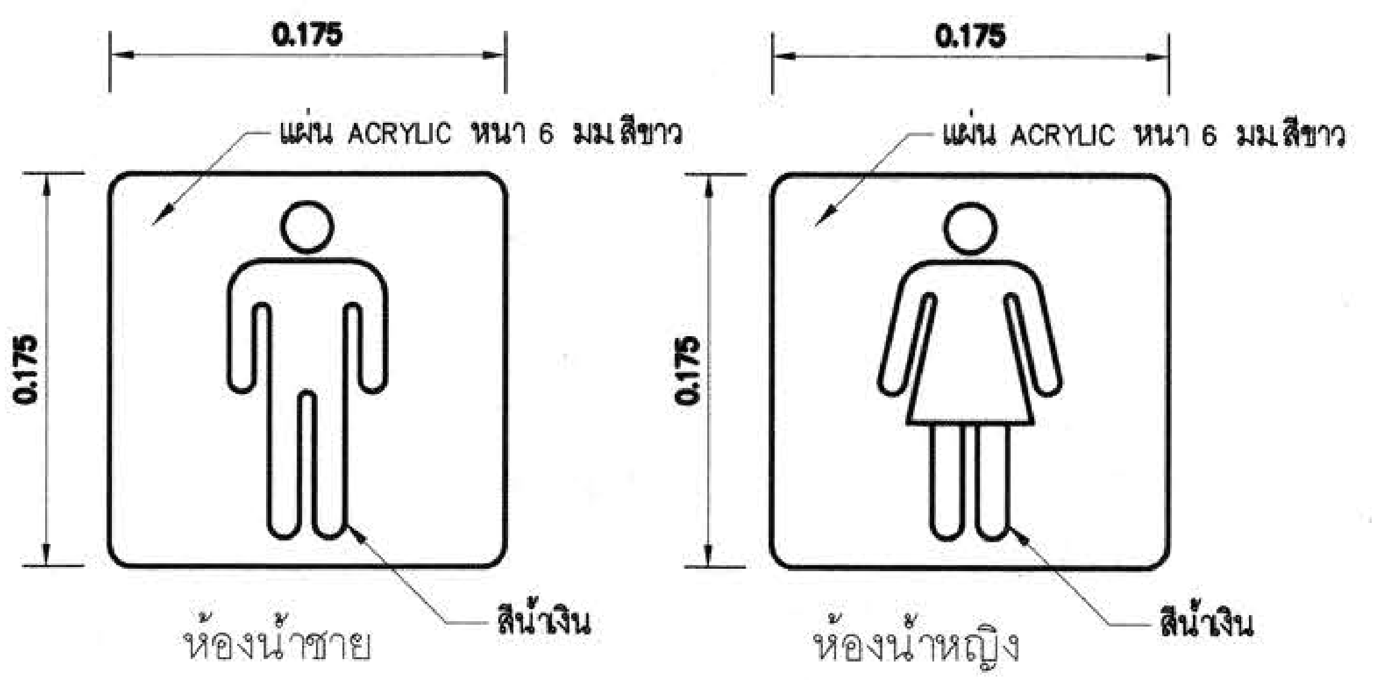

แบบแสดงป้ายห้องน้ำ- ส้วม

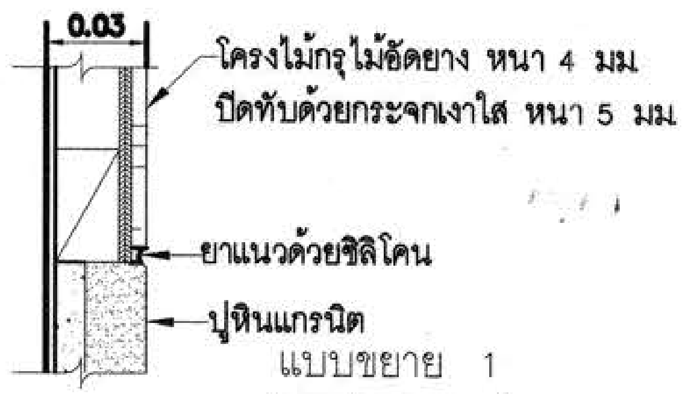

แบบขยาย 1

มาตราส่วน NTS.

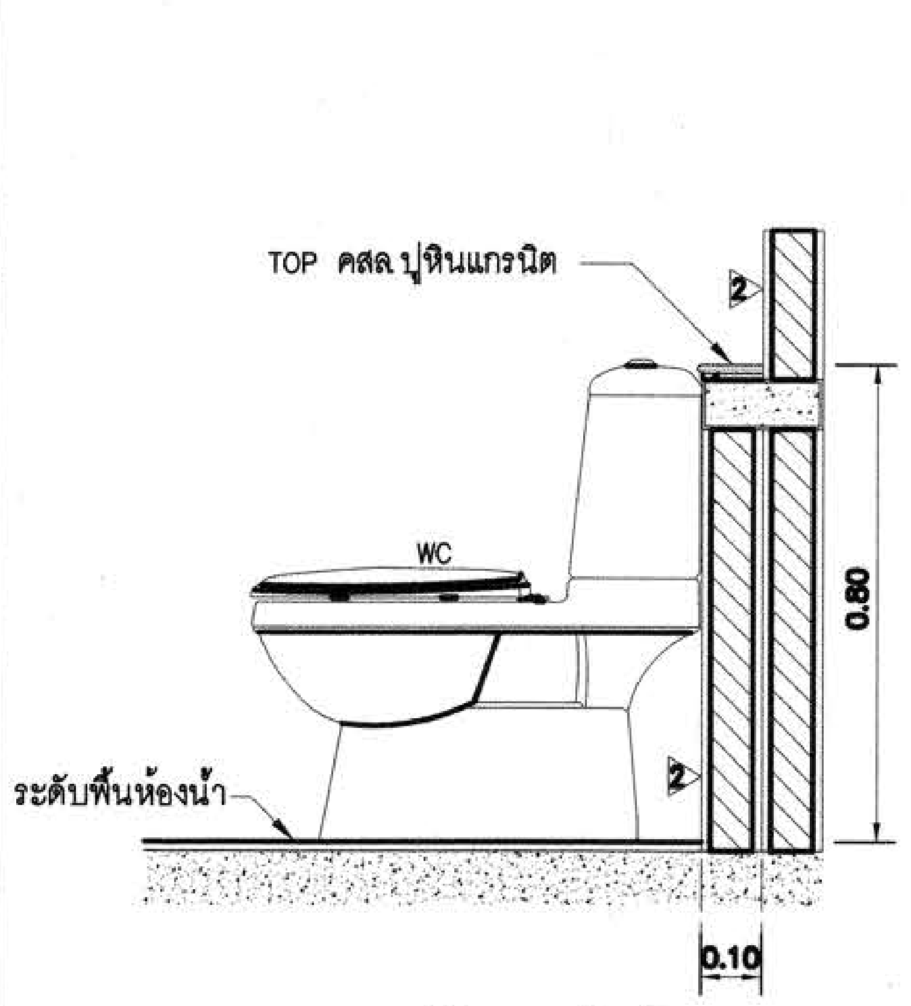

รูปตัดขยายโถส้วม

มาตราส่วน 1:12.5

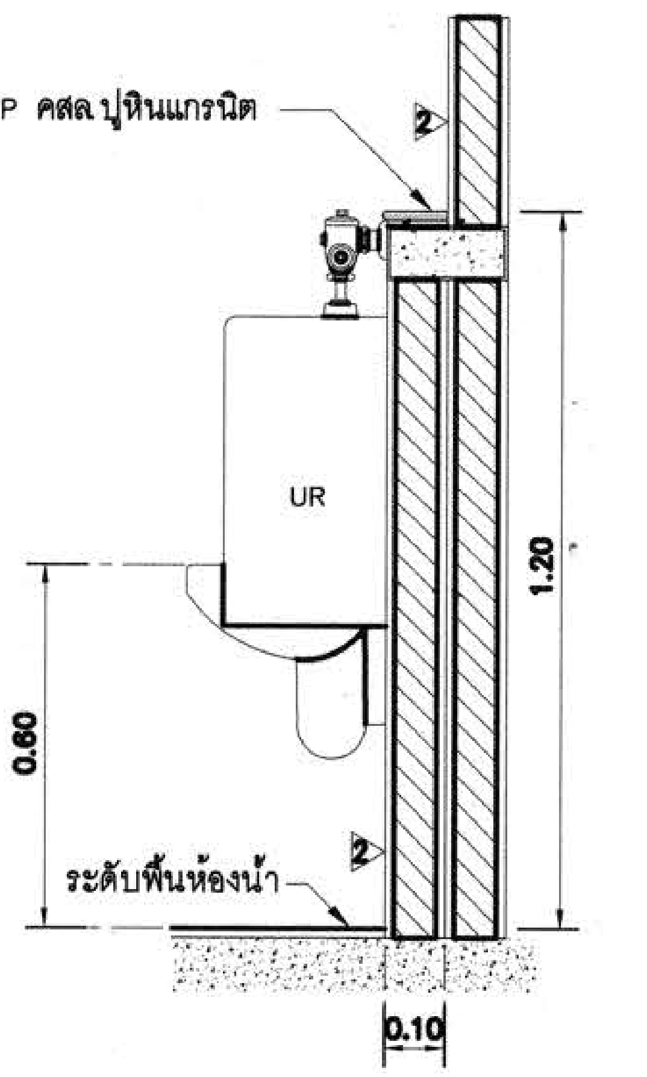

รูปตัดขยายโถปัสสาวะชาย

มาตราส่วน 1:12.5

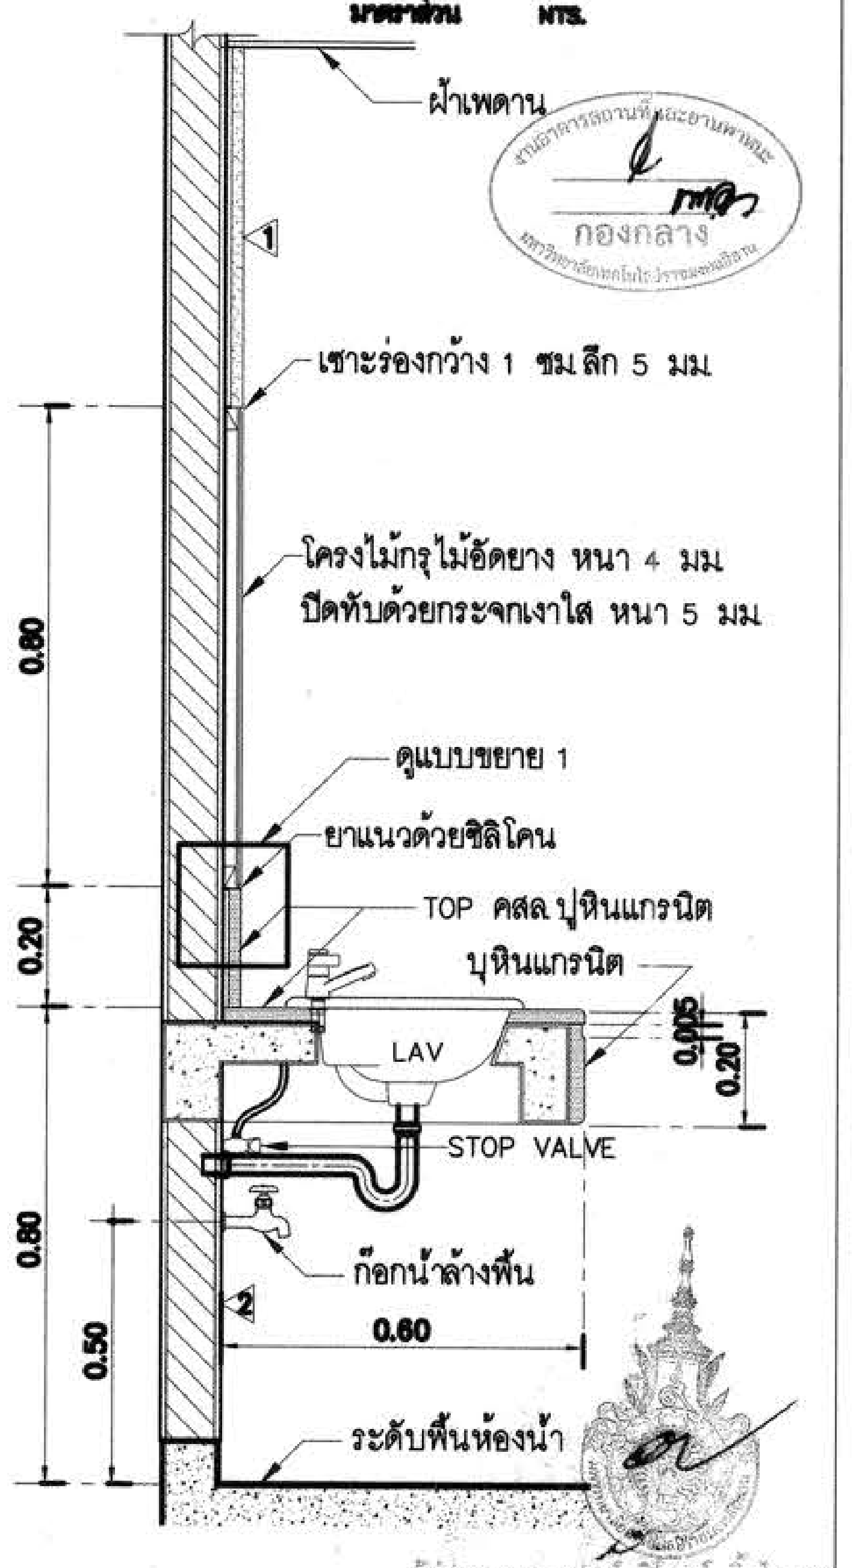

งานอาคารสถานที่และยานพาหนะ
กองกลาง
มหาวิทยาลัยเทคโนโลยีราชมงคลอีสาน

ผู้ช่วยศาสตราจารย์ วิโรจน์ ลิ้มไขแสง
อธิการบดีมหาวิทยาลัยเทคโนโลยีราชมงคลอีสาน

รูปตัดขยายอ่างล้างหน้าชนิดวางบนเคาน์เตอร์

มาตราส่วน 1:12.5

โครงการ

อาคารปฏิบัติการพื้นฐานทั่วไปและวิชาชีพ
ตำบลหนองระเวียง อำเภอเมือง จังหวัดนครราชสีมา

ATT CONSULTANTS CO.,LTD.
บริษัท เอทีที คอนซัลแตนท์ จำกัด
151 อาคารทีม หมู่ 12 ถนน นวลจันทร์ แขวงนวลจันทร์ เขตบึงกุ่ม กรุงเทพฯ 10230
โทรศัพท์ 02-5099050-6 โทรสาร 02-5099059 E-mail : att@attconsult.com

สถานที่ก่อสร้าง

ศูนย์การศึกษาหนองระเวียง เลขที่ 77 หมู่ 7
ตำบลหนองระเวียง อำเภอเมือง จังหวัดนครราชสีมา

สถาปนิก	**เลขทะเบียนผู้ประกอบวิชาชีพ**	**ลายมือชื่อ**
กิตติพันธุ์ เสรีวิริยะกุล	สสถ.2462	
กศินร์ ศรศรี	ภสถ.10316	
นิธิสิทธิ์ ขาวสะอาด	ภสถ.11869	
อรรถพร ศิริสัมพันธ์	ภสถ.12927	
วิศวกรโครงสร้าง	**เลขทะเบียนผู้ประกอบวิชาชีพ**	**ลายมือชื่อ**
วีรมน นพจินดา	สย. 9491	
อิสระ เดนชมภู	ภย. 53690	
ศักดา ชมภูยันต์	ภย. 58585	
วิศวกรไฟฟ้า	**เลขทะเบียนผู้ประกอบวิชาชีพ**	**ลายมือชื่อ**
นริศร์ เด่นไพบูลย์	วฟก. 820	นริศร์
ธีระศักดิ์ สุภาพ	ภฟก. 32899	
พรชัย มิทุนกิจ	ภฟก. 40644	พรชัย
ธนพงศ์ เกิดสุข	ภฟก. 45953	ธนพงศ์
นิติพัฒน์ สุริย์พงษ์	ภฟก. 47233	นิติพัฒน์
วิศวกรสุขาภิบาล	**เลขทะเบียนผู้ประกอบวิชาชีพ**	**ลายมือชื่อ**
สุรินทร์ สุขส่ง	สก. 3038	
วิศวกรสิ่งแวดล้อม	**เลขทะเบียนผู้ประกอบวิชาชีพ**	**ลายมือชื่อ**
วิทยา ต่อสุวรรณ์	ภส. 1549	
ผู้จัดการโครงการ	**เลขทะเบียนผู้ประกอบวิชาชีพ**	**ลายมือชื่อ**
นริศร์ เด่นไพบูลย์	วฟก. 820	นริศร์

คำแนะนำ

1. แบบก่อสร้างนี้เป็นทรัพย์สินของมหาวิทยาลัยเทคโนโลยีราชมงคลอีสานนครราชสีมา หรือส่วนงานที่เกี่ยวข้อง ใช้เพื่อจุดประสงค์ตามความต้องการของมหาวิทยาลัย ฯ เท่านั้น ห้ามนำไปใช้ในกิจการอื่นก่อนได้รับอนุญาต
2. ให้ใช้ค่าตัวเลขที่กำหนดไว้เท่านั้น ห้ามวัดจากแบบ
3. ระยะต่างๆในแบบหากขัดแย้งกับระยะในสถานที่จริงให้ปรับให้เข้ากับสถานที่จริง โดยผู้รับจ้างต้องได้รับอนุญาตจากสถาปนิกผู้ออกแบบ
4. ก่อนการปฏิบัติงานในแต่ละงาน ผู้รับจ้างต้องเสนอแบบ SHOP DRAWING ต่อผู้ควบคุมงานและคณะกรรมการตรวจการจ้างพิจารณาเพื่อขออนุมัติก่อนการดำเนินงานทุกครั้ง

ตรวจ :

....

รักษาราชการแทนผู้อำนวยการกองกลาง

อนุมัติ :

....
(ผศ.ดร.วิโรจน์ ลิ้มไขแสง)
อธิการบดี
มหาวิทยาลัยเทคโนโลยีราชมงคลอีสาน

ชื่ออาคาร : ส่วน D
(อาคารปฏิบัติการพื้นฐานวิทยาลัย และวิศวกรรมศาสตร์)

ชื่อแบบ :

แบบขยายห้องน้ำ- ส้วม 1

เขียนโดย :	**วันที่**	24 ก.ย. 2558
	มาตราส่วน	A1= **1:25** A3= **1:50**
ตรวจสอบโดย :	**เลขทะเบียนผู้ประกอบวิชาชีพ**	**ลายมือชื่อ**
อานนท์ กุลฤดีฤทธา	สย. 4536	
หมายเลขของแบบ		**แก้ไขครั้งที่**
RMUTI–D–AR–71–01		

X:\02_PROJECT\15455_Rajamankala Isan\ส่งงานงวดที่ 3\25–09–58–อาคาร D\อาคาร D.dwg DATE;25/09/2558

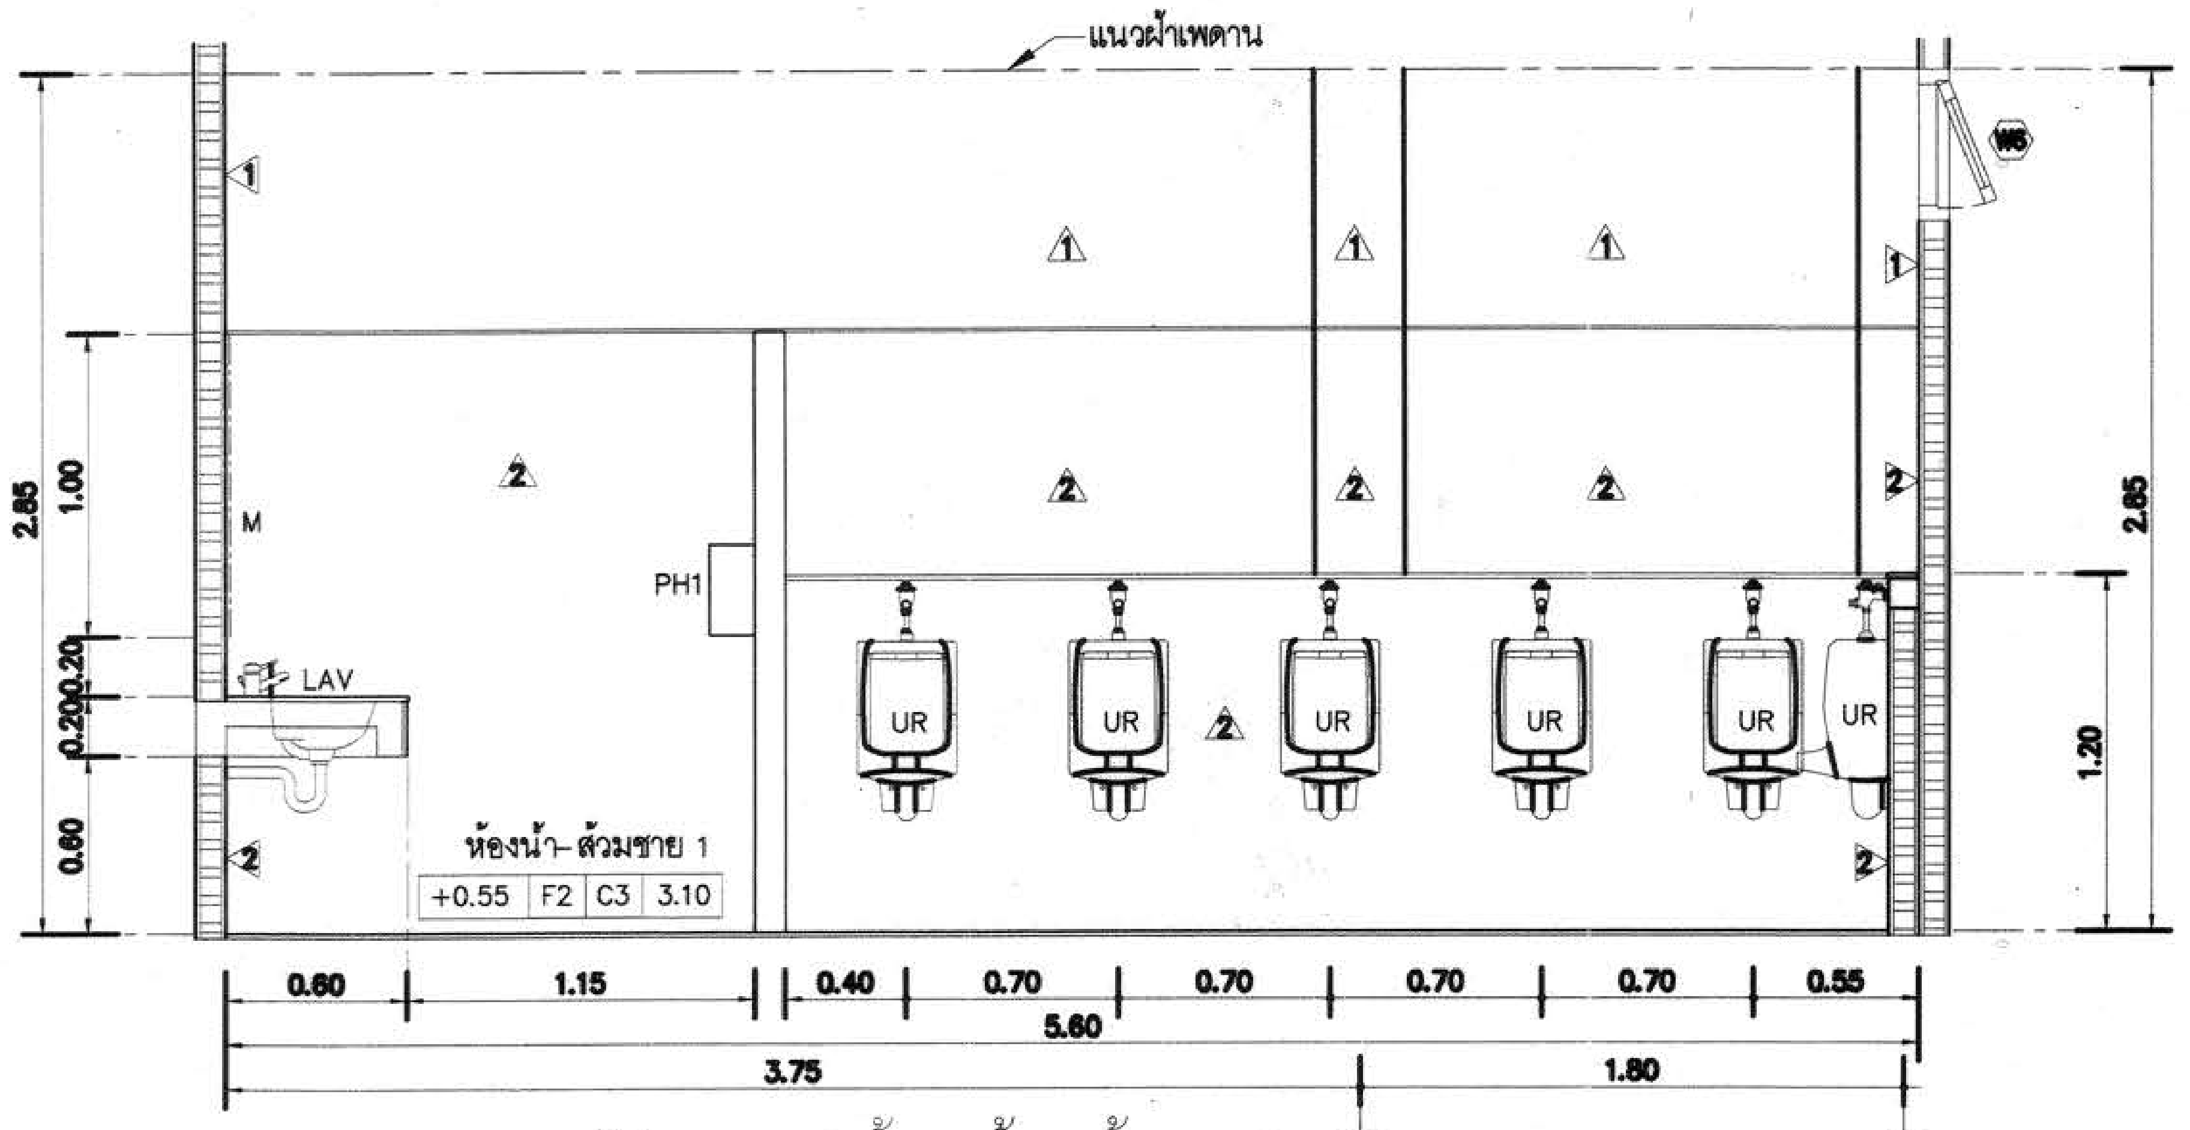

รูปตัด 1 (ห้องน้ำ-ส้วม 1)

มาตราส่วน 1:25

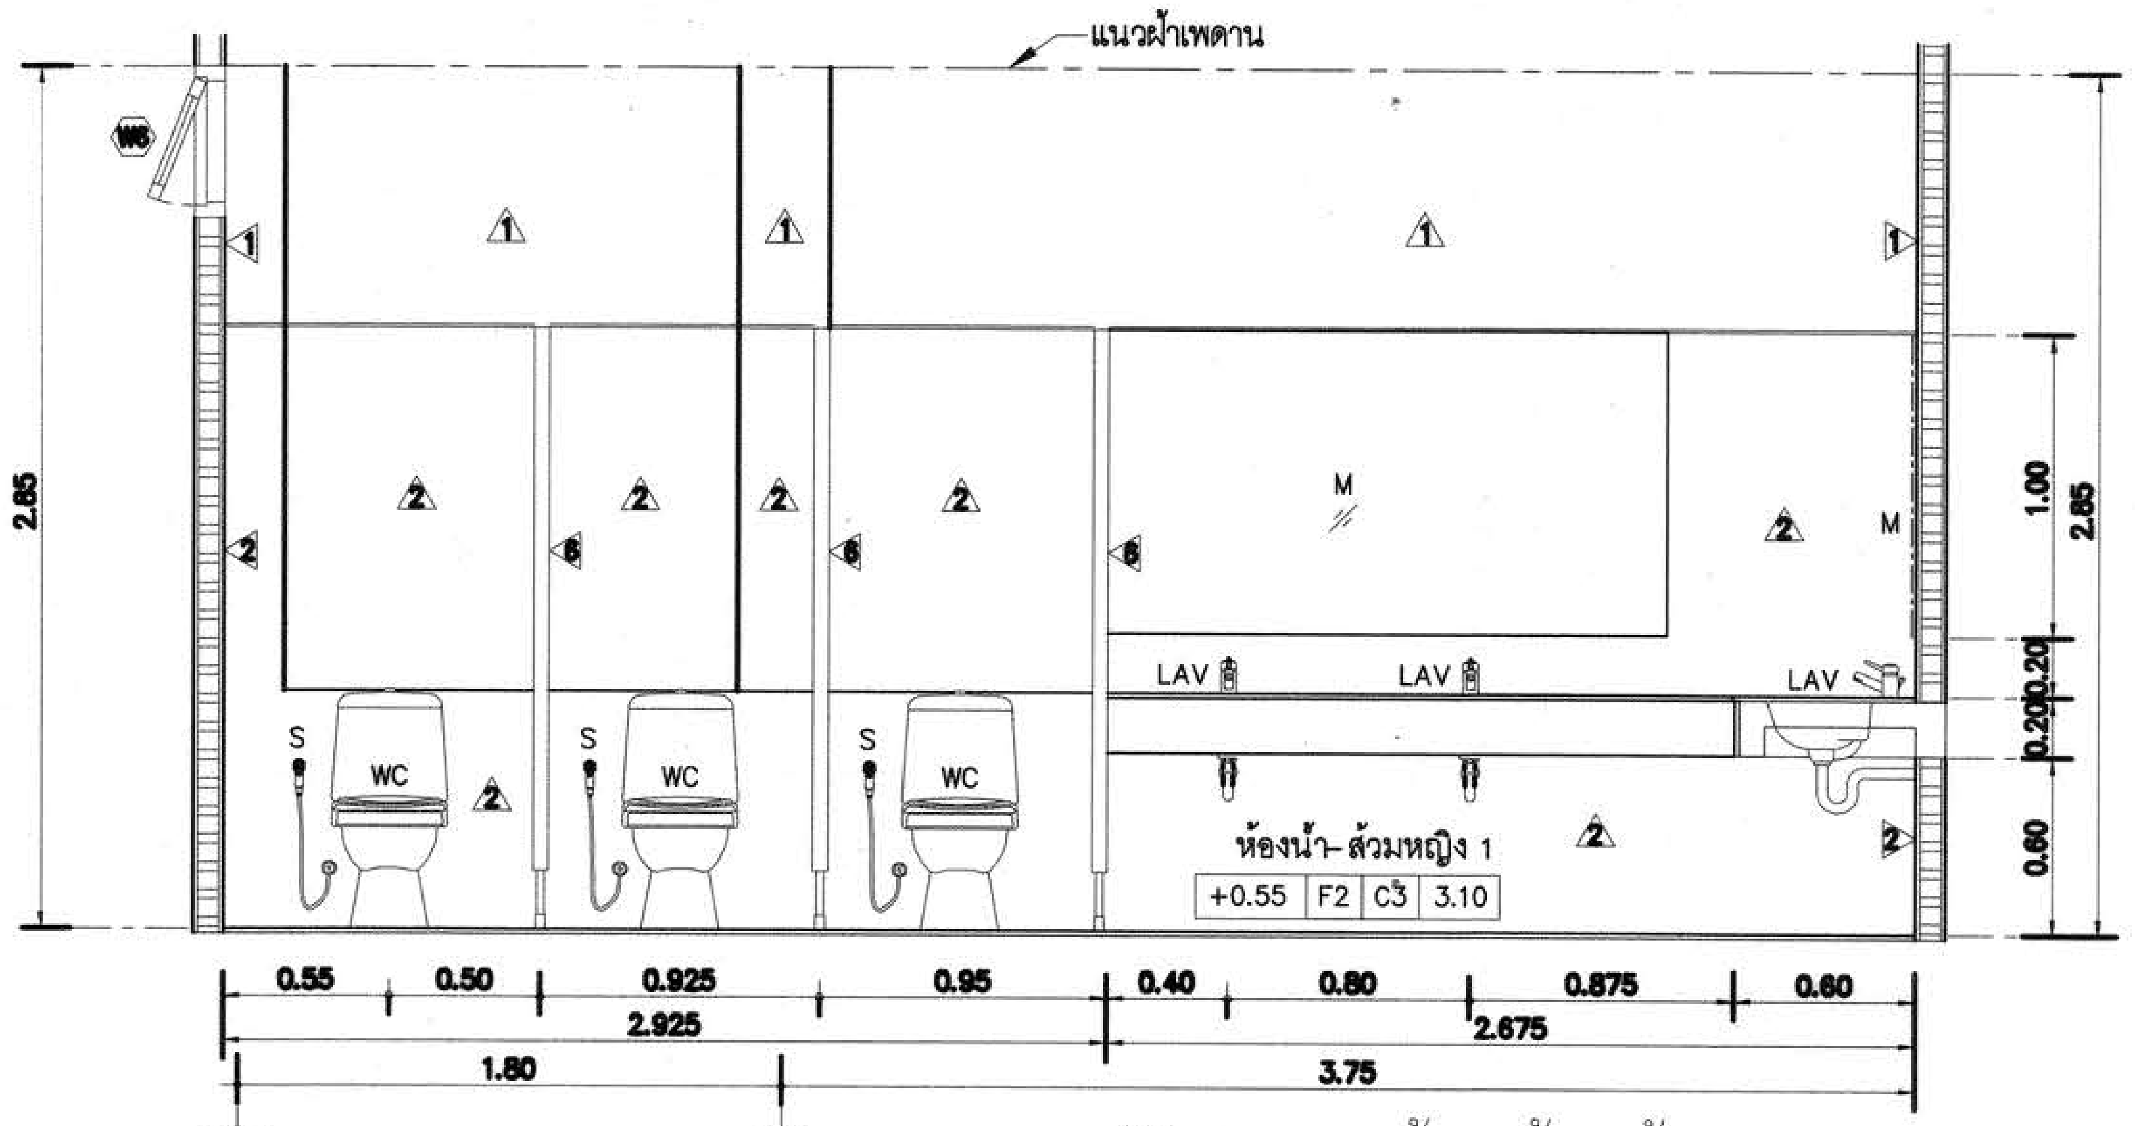

รูปตัด 2 (ห้องน้ำ-ส้วม 1)

มาตราส่วน 1:25

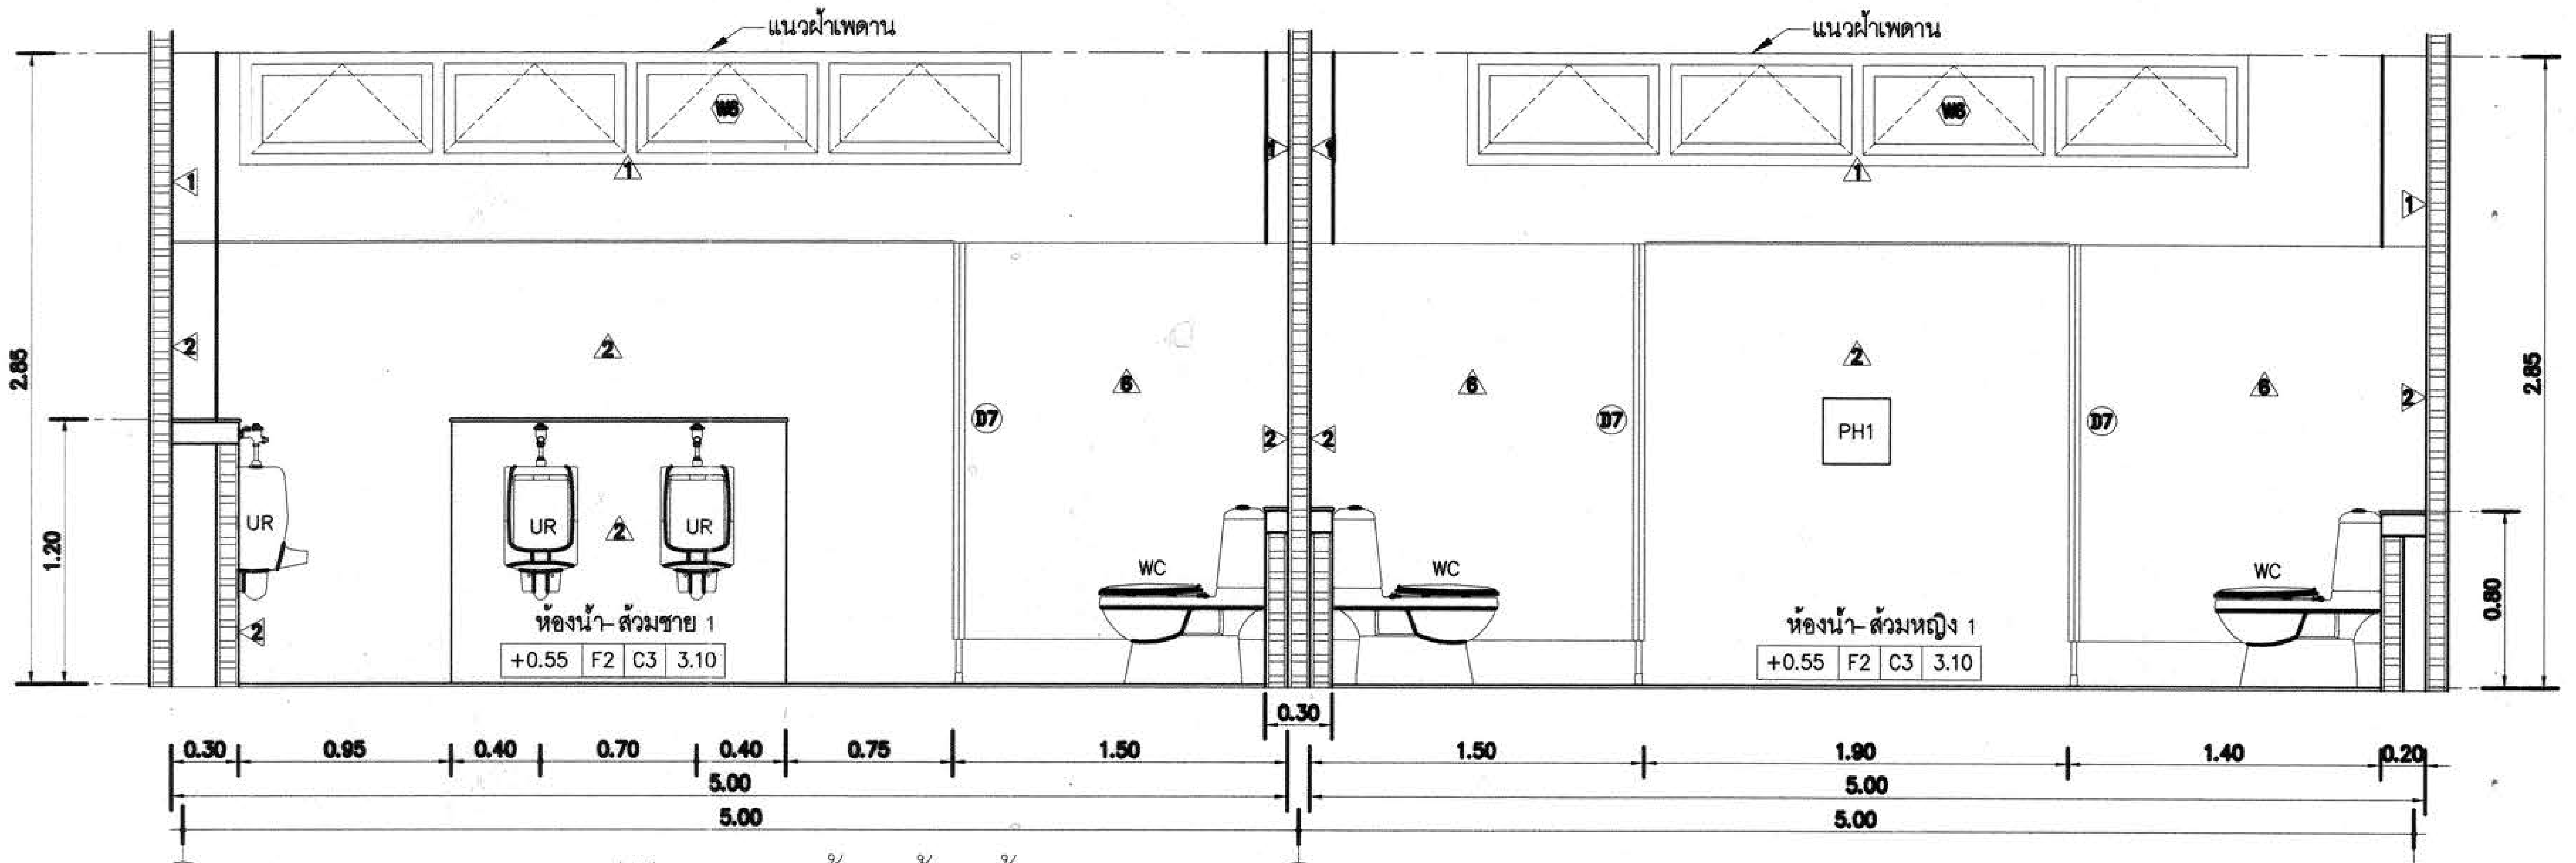

รูปตัด 3 (ห้องน้ำ-ส้วม 1)

มาตราส่วน 1:25

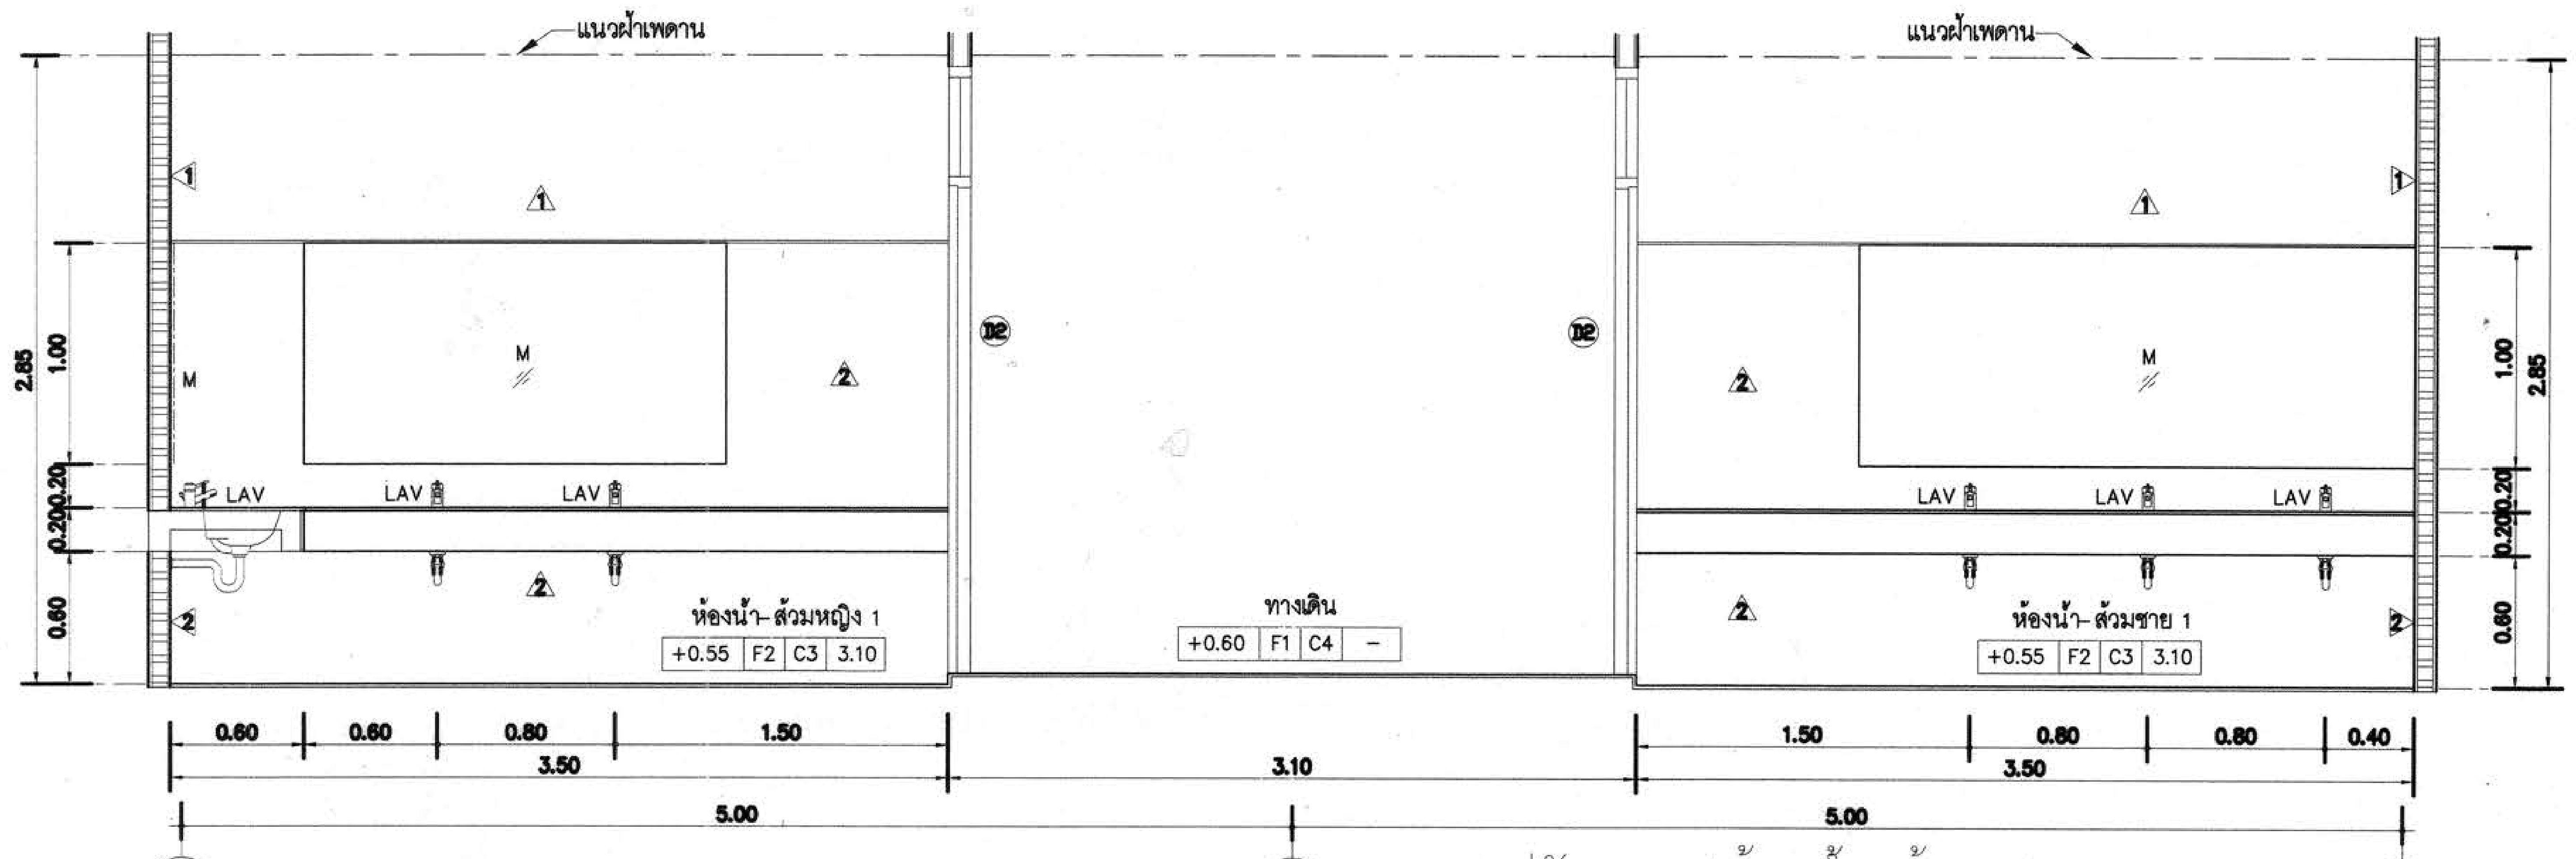

รูปตัด 4 (ห้องน้ำ-ส้วม 1)

มาตราส่วน 1:25

X:\02_PROJECT\15455_Rajamankala Isan\ส่งงานงวดที่ 3\25-09-58-อาคาร D\อาคาร D.dwg DATE:25/09/2558

สำนักงานคณะกรรมการการอุดมศึกษา

งานอาคารสถานที่และยานพาหนะ
กองกลาง

ผู้ช่วยศาสตราจารย์ วิโรจน์ ลิ้มไขแสง
อธิการบดีมหาวิทยาลัยเทคโนโลยีราชมงคลอีสาน

โครงการ

อาคารปฏิบัติการพื้นฐานทั่วไปและวิชาชีพ
ตำบลหนองระเวียง อำเภอเมือง จังหวัดนครราชสีมา

ATT CONSULTANTS CO.,LTD.
บริษัท เอทีที คอนซัลแตนท์ จำกัด
151 อาคารทิม หมู่ 12 ถนน นวลจันทร์ แขวงนวลจันทร์ เขตบึงกุ่ม กรุงเทพฯ 10230
โทรศัพท์ 02-5099050-6 โทรสาร 02-5099059 E-mail : att@attconsult.com

สถานที่ก่อสร้าง

ศูนย์การศึกษาหนองระเวียง เลขที่ 77 หมู่ 7
ตำบลหนองระเวียง อำเภอเมือง จังหวัดนครราชสีมา

สถาปนิก	เลขทะเบียน ผู้ประกอบวิชาชีพ	ลายมือชื่อ
กิตติพันธุ์ เสรีวิริยะกุล	สสถ.2462	
กศินร์ ศรศรี	ภสถ.10316	
นิธิสิทธิ์ ขาวสะอาด	ภสถ.11869	
อรรถพร ศิริสัมพันธ์	ภสถ.12927	
วิศวกรโครงสร้าง	**เลขทะเบียน ผู้ประกอบวิชาชีพ**	**ลายมือชื่อ**
วีรมน นพจินดา	สย. 9491	
ชิสระ เดนชมภู	ภย. 53690	
ศักดา ชมภูอินต์	ภย. 58585	
วิศวกรไฟฟ้า	**เลขทะเบียน ผู้ประกอบวิชาชีพ**	**ลายมือชื่อ**
นริศร์ เด่นไพบูลย์	วฟก. 820	นริศร์
ธีระศักดิ์ สุภาพ	ภฟก. 32899	
พรชัย มิทุนกิจ	ภฟก. 40644	พรชัย
ธนพงศ์ เกิดสุข	ภฟก. 45953	ธนพงศ์
นิติพัฒน์ สุริย์พงษ์	ภฟก. 47233	นิติพัฒน์
วิศวกรสุขาภิบาล	**เลขทะเบียน ผู้ประกอบวิชาชีพ**	**ลายมือชื่อ**
สุรินทร์ สุขสง่า	สก. 3038	สุรินทร์ สุขสง่า
วิศวกรสิ่งแวดล้อม	**เลขทะเบียน ผู้ประกอบวิชาชีพ**	**ลายมือชื่อ**
วิทยา ต่อสุวรรณ์	ภส 1549	
ผู้จัดการโครงการ	**เลขทะเบียน ผู้ประกอบวิชาชีพ**	**ลายมือชื่อ**
นริศร์ เด่นไพบูลย์	วฟก. 820	นริศร์

คำแนะนำ

1. แบบก่อสร้างนี้เป็นทรัพย์สินของมหาวิทยาลัยเทคโนโลยีราชมงคลอีสานนครราชสีมา หรือส่วนงานที่เกี่ยวข้อง ใช้เพื่อจุดประสงค์ตามความต้องการของมหาวิทยาลัย ฯ เท่านั้น ห้ามนำไปใช้ในกิจการอื่นก่อนได้รับอนุญาต
2. ให้ใช้ค่าตัวเลขที่กำหนดไว้เท่านั้น ห้ามวัดจากแบบ
3. ระยะต่างๆในแบบหากขัดแย้งกับระยะในสถานที่จริงให้ปรับให้เข้ากับสถานที่จริง โดยผู้รับจ้างต้องได้รับอนุญาตจากสถาปนิกผู้ออกแบบ
4. ก่อนการปฏิบัติงานในแต่ละงาน ผู้รับจ้างต้องเสนอแบบ SHOP DRAWING ต่อผู้ควบคุมงานและคณะกรรมการตรวจการจ้างพิจารณาเพื่อขออนุมัติก่อนการดำเนินงานทุกครั้ง

ตรวจ :

....
รักษาราชการแทนผู้อำนวยการกองกลาง

อนุมัติ :

....
(ผศ.ดร.วิโรจน์ ลิ้มไขแสง)
อธิการบดี
มหาวิทยาลัยเทคโนโลยีราชมงคลอีสาน

ชื่ออาคาร : ส่วน D
(อาคารปฏิบัติการพื้นฐานวิทยาลัย และวิศวกรรมศาสตร์)

ชื่อแบบ :

รูปตัดขยายห้องน้ำ-ส้วม 1

เขียนโดย :	**วันที่**	24 ก.ย. 2558
	มาตราส่วน	A1= **1:25** A3= **1:50**
ตรวจสอบโดย :	**เลขทะเบียน ผู้ประกอบวิชาชีพ**	**ลายมือชื่อ**
อานนท์ กุลฤดีฤทธา	สย. 4536	
หมายเลขของแบบ		**แก้ไขครั้งที่**
RMUTI-D-AR-71-02		

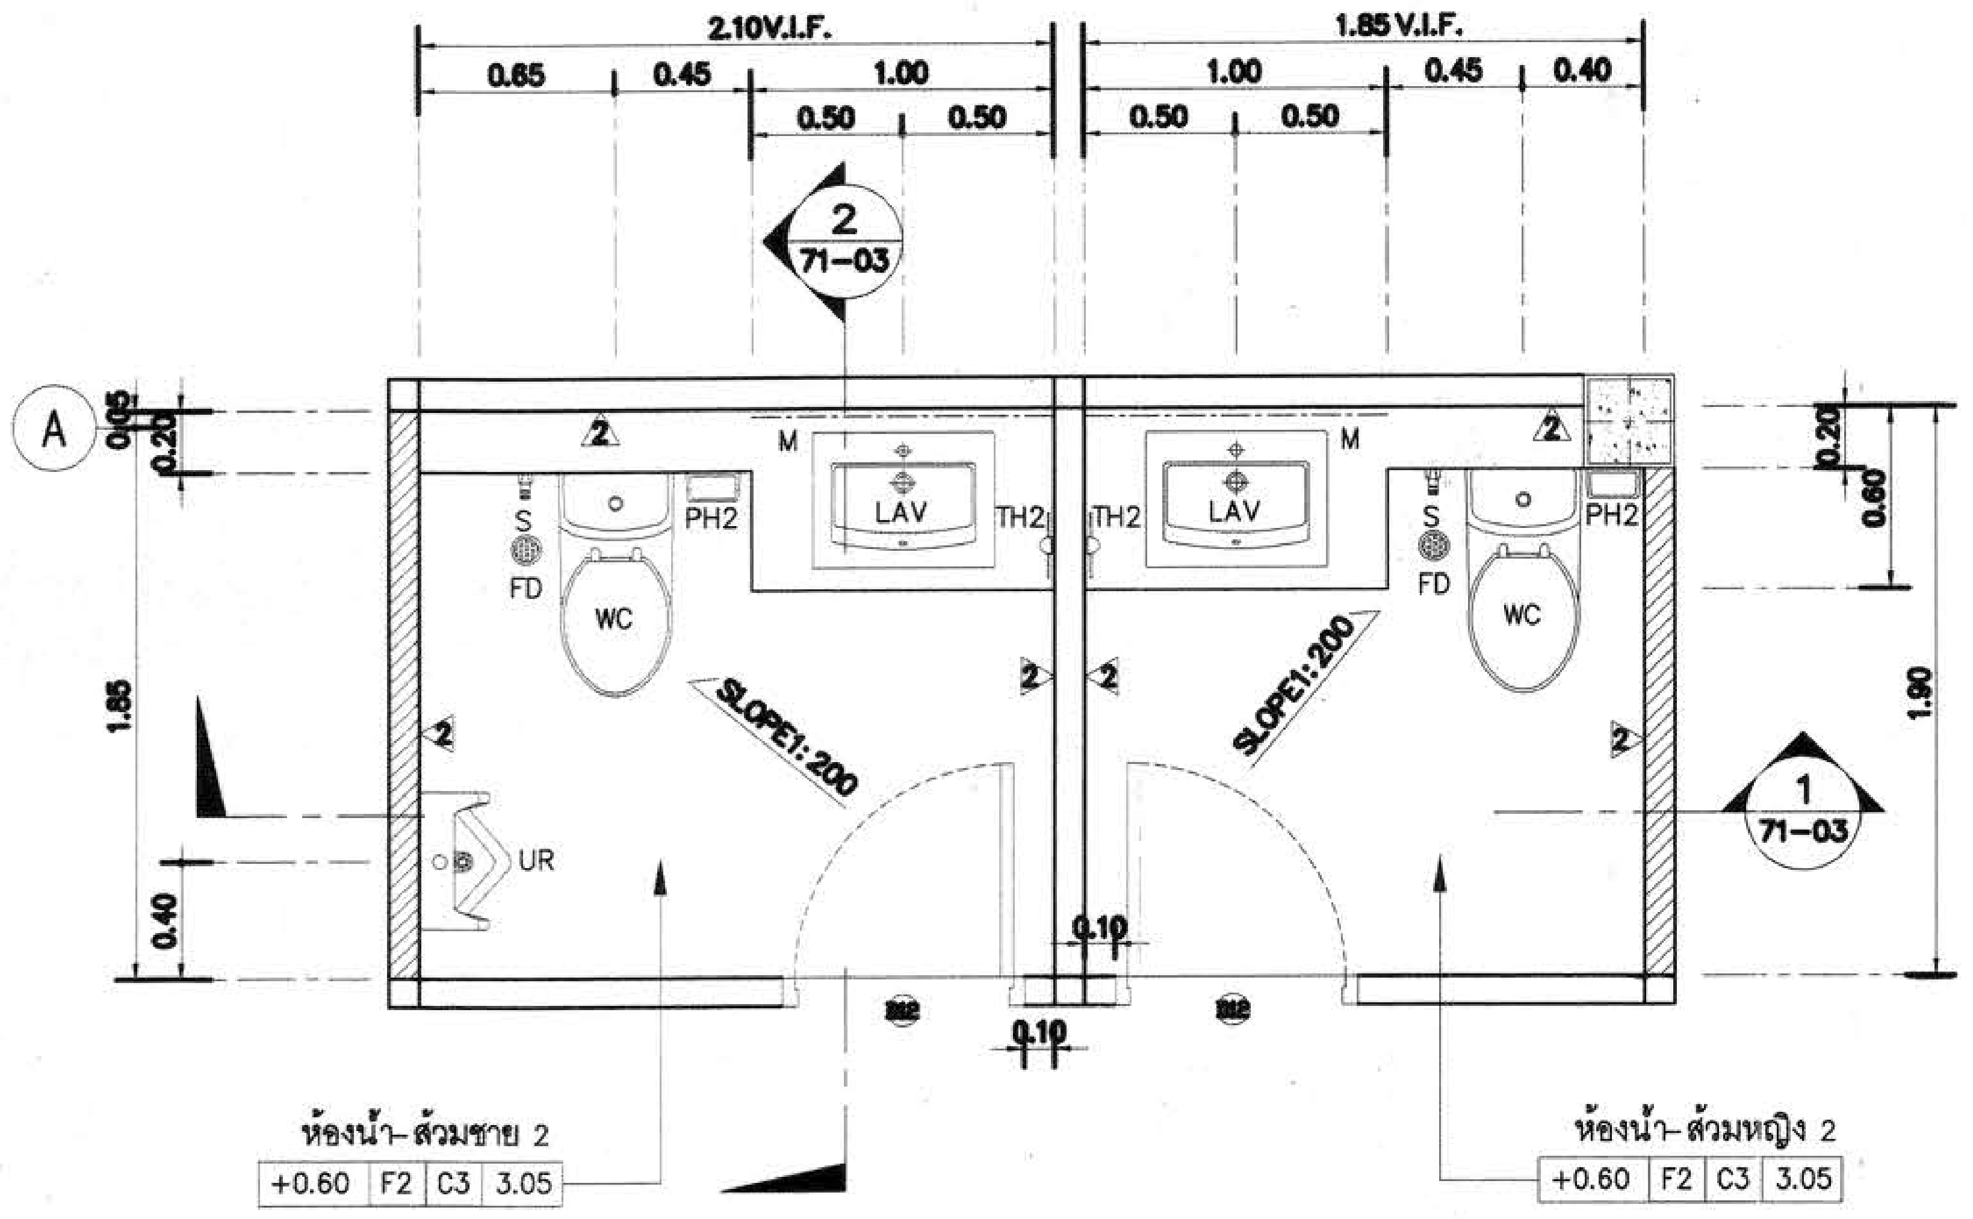

แปลนขยายห้องน้ำ-ส้วม 2 (ส่วน D)

มาตราส่วน 1:25

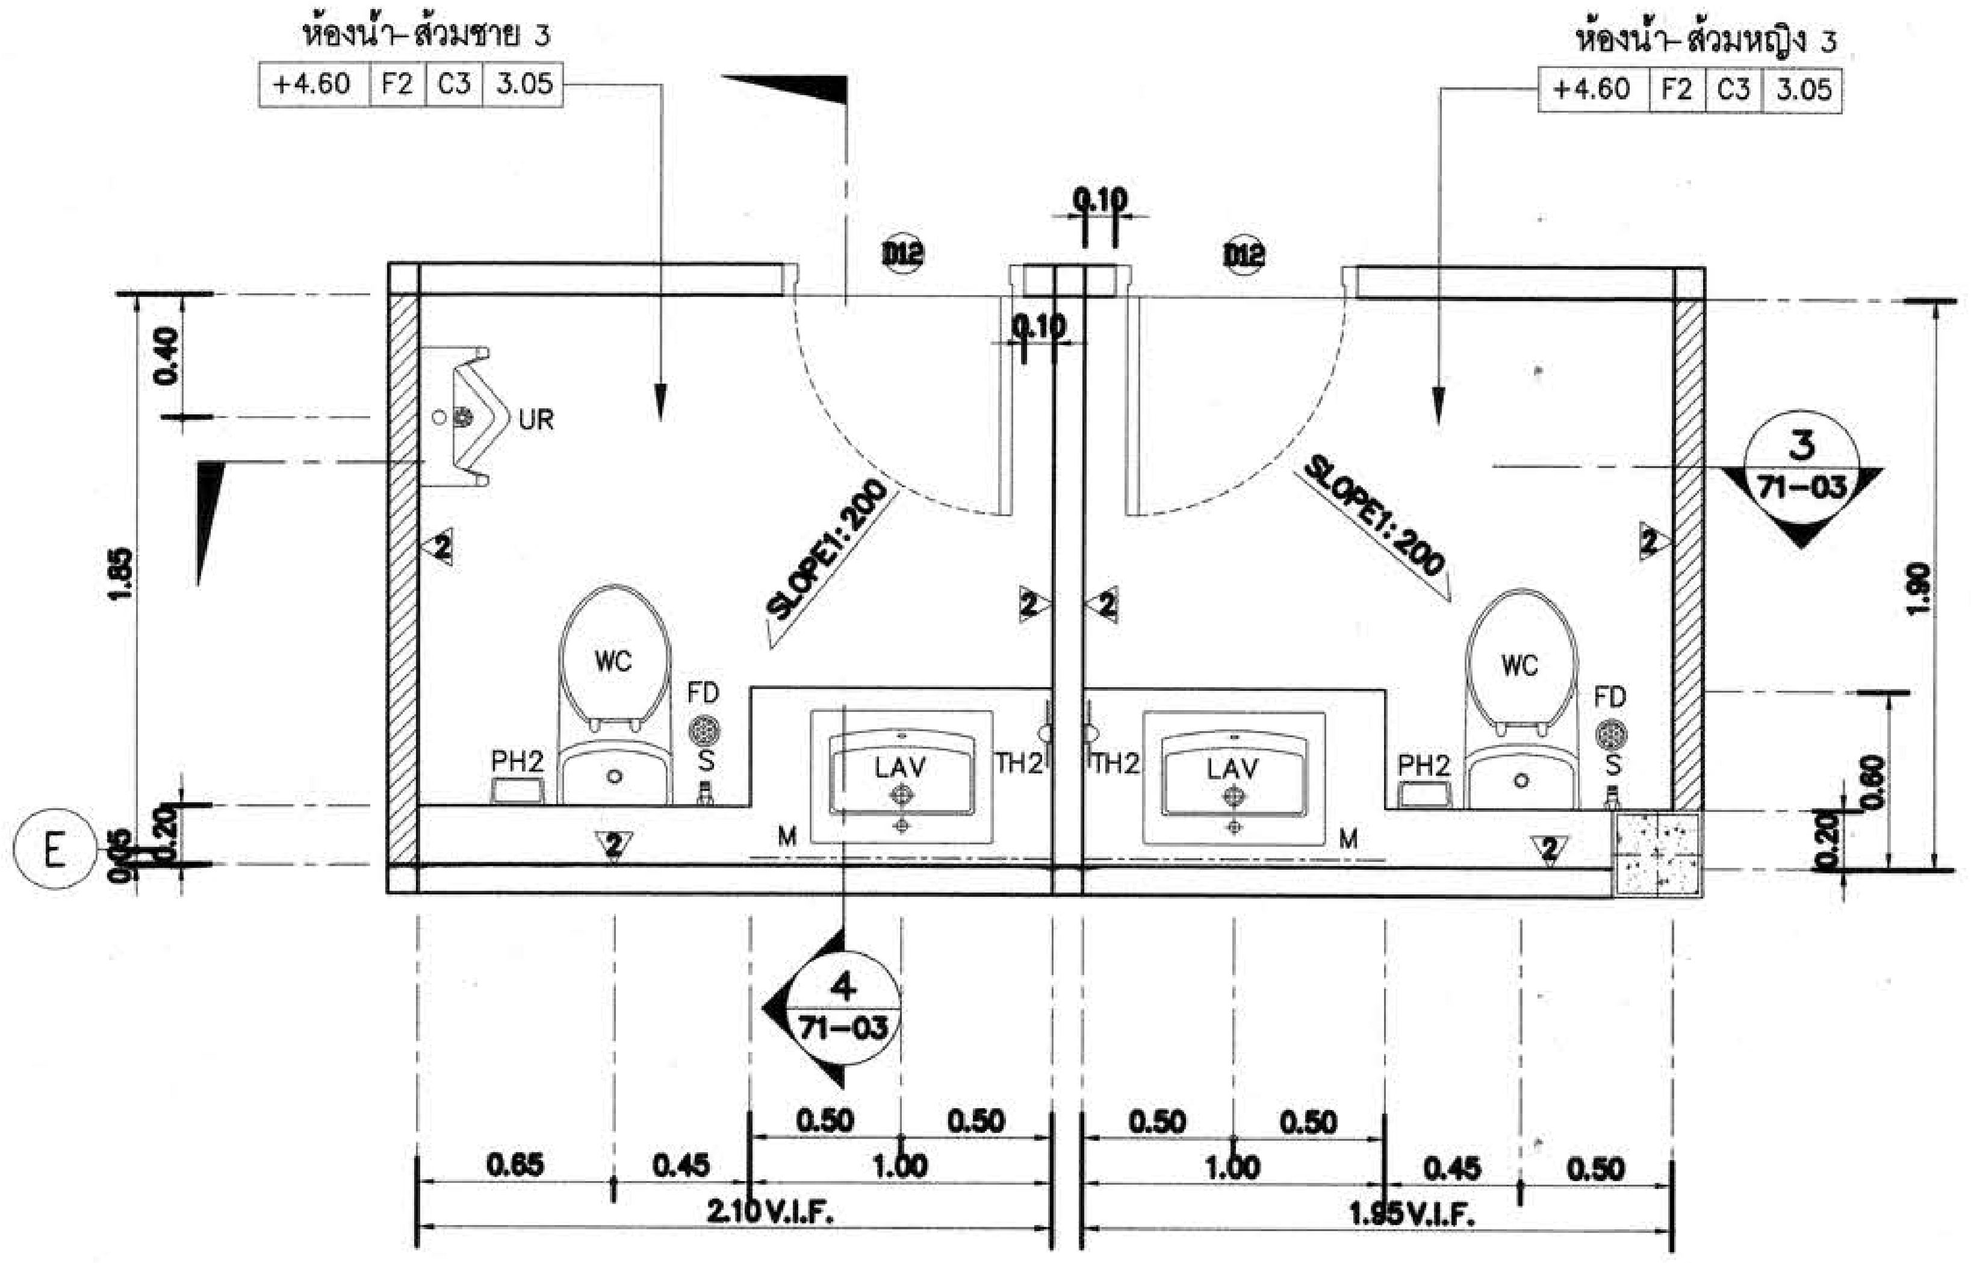

แปลนขยายห้องน้ำ-ส้วม 3 (ส่วน D)

มาตราส่วน 1:25

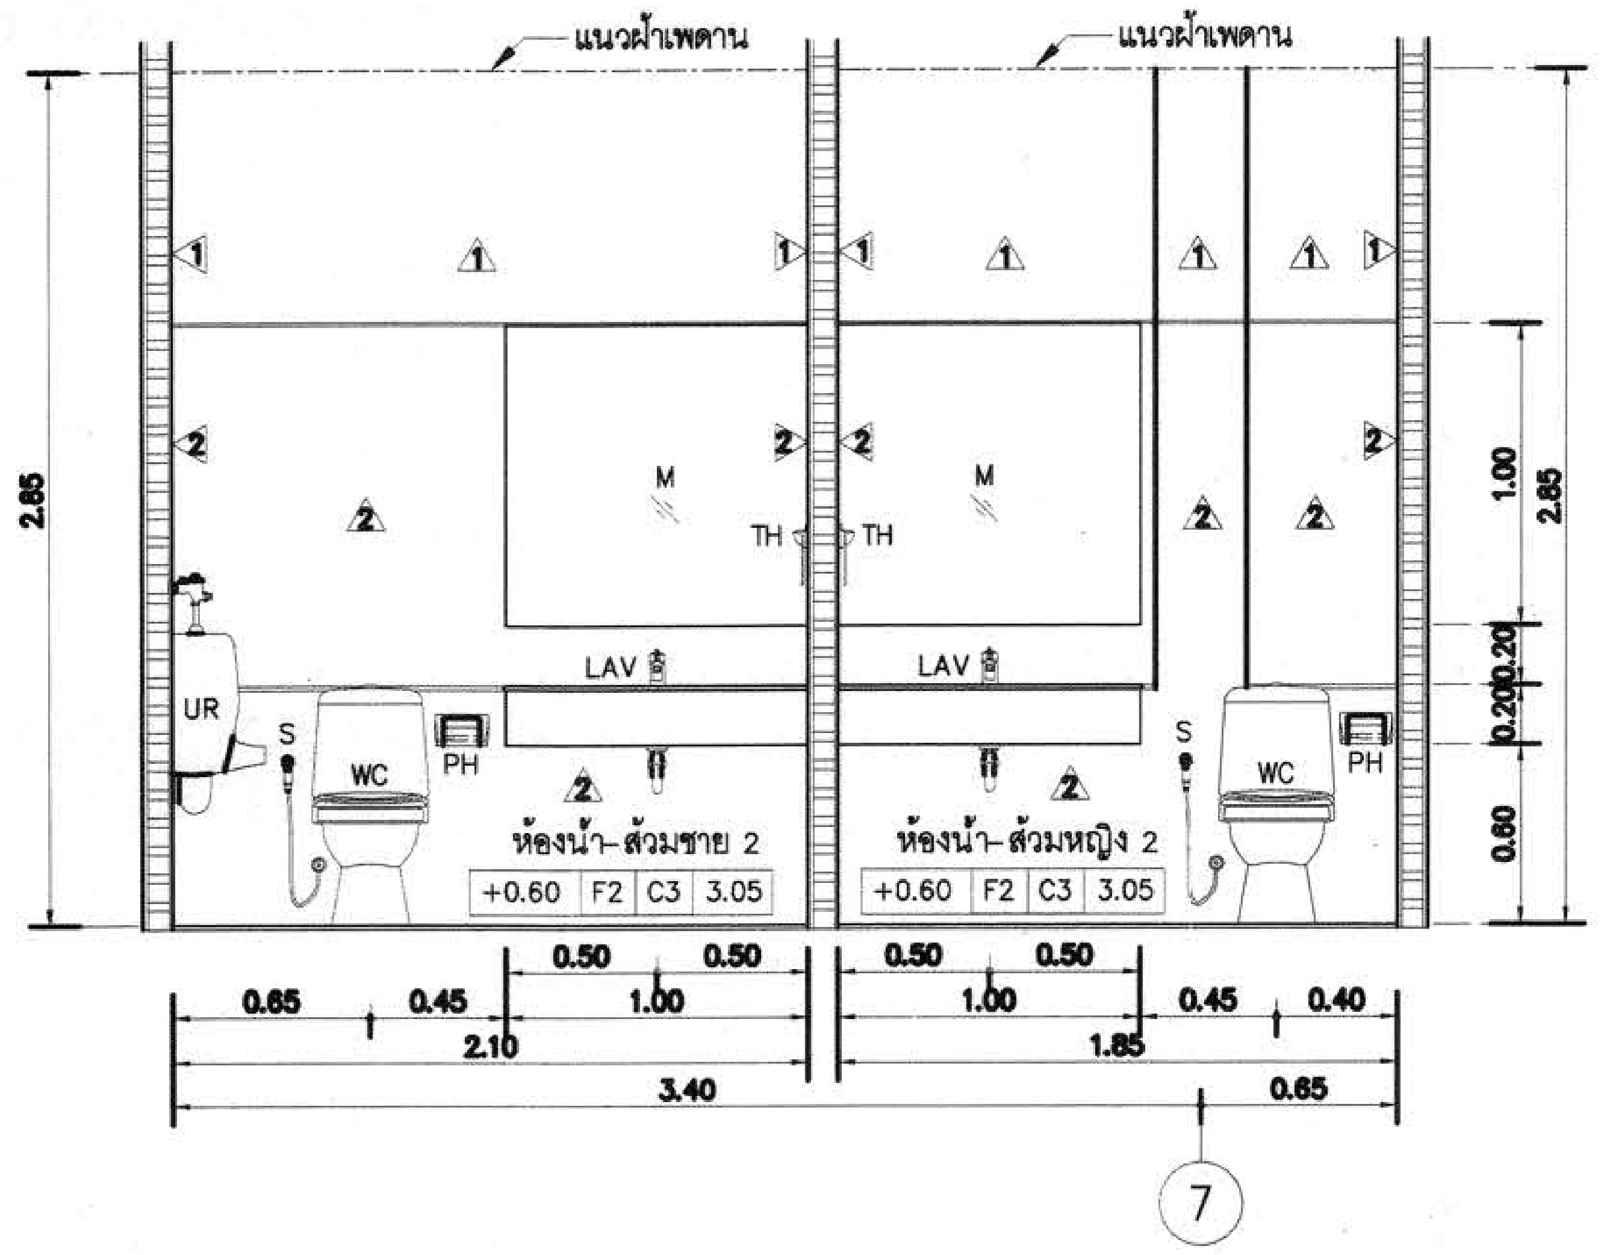

รูปตัด 1 (ห้องน้ำ-ส้วม 2)

มาตราส่วน 1:25

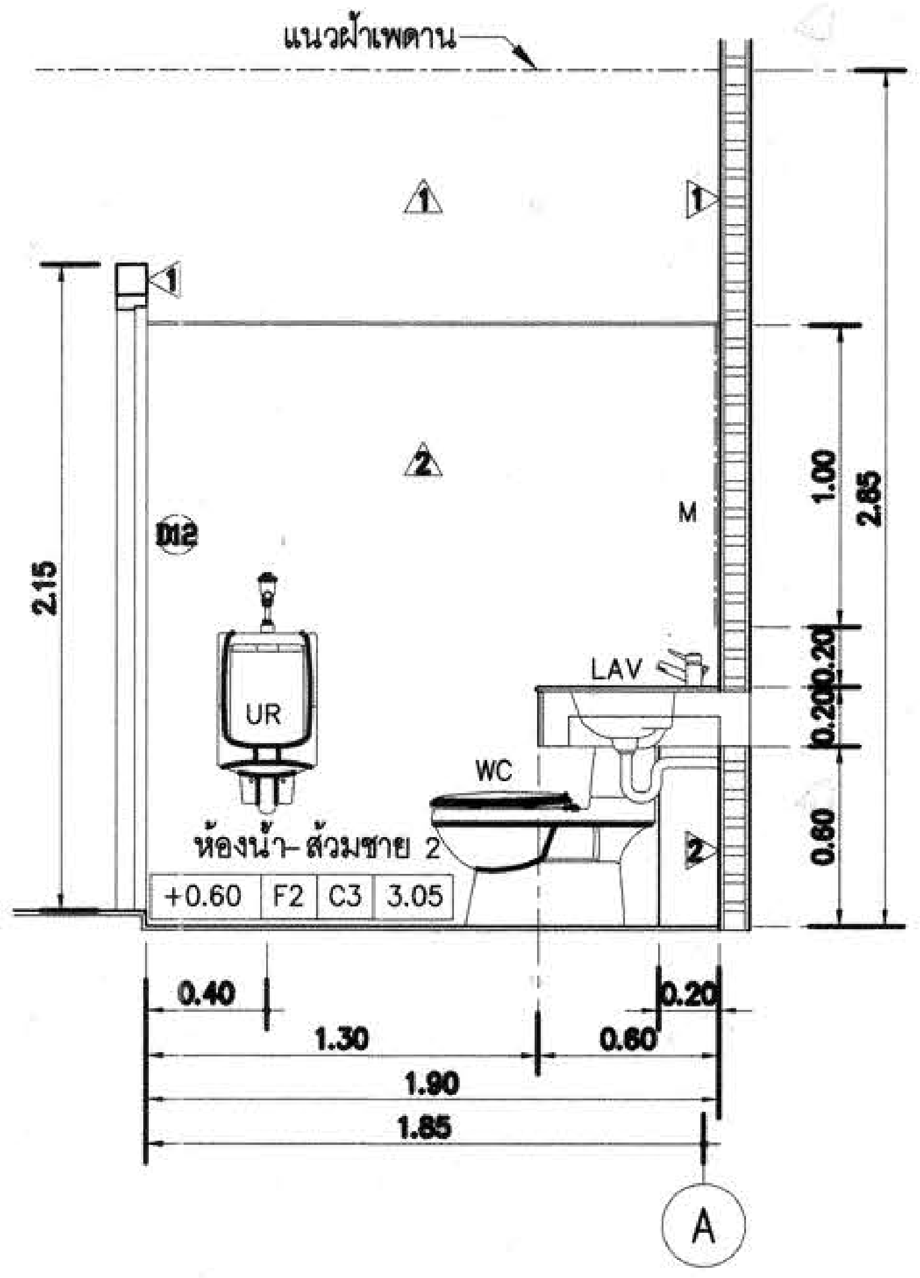

รูปตัด 2 (ห้องน้ำ-ส้วม 2)

มาตราส่วน 1:25

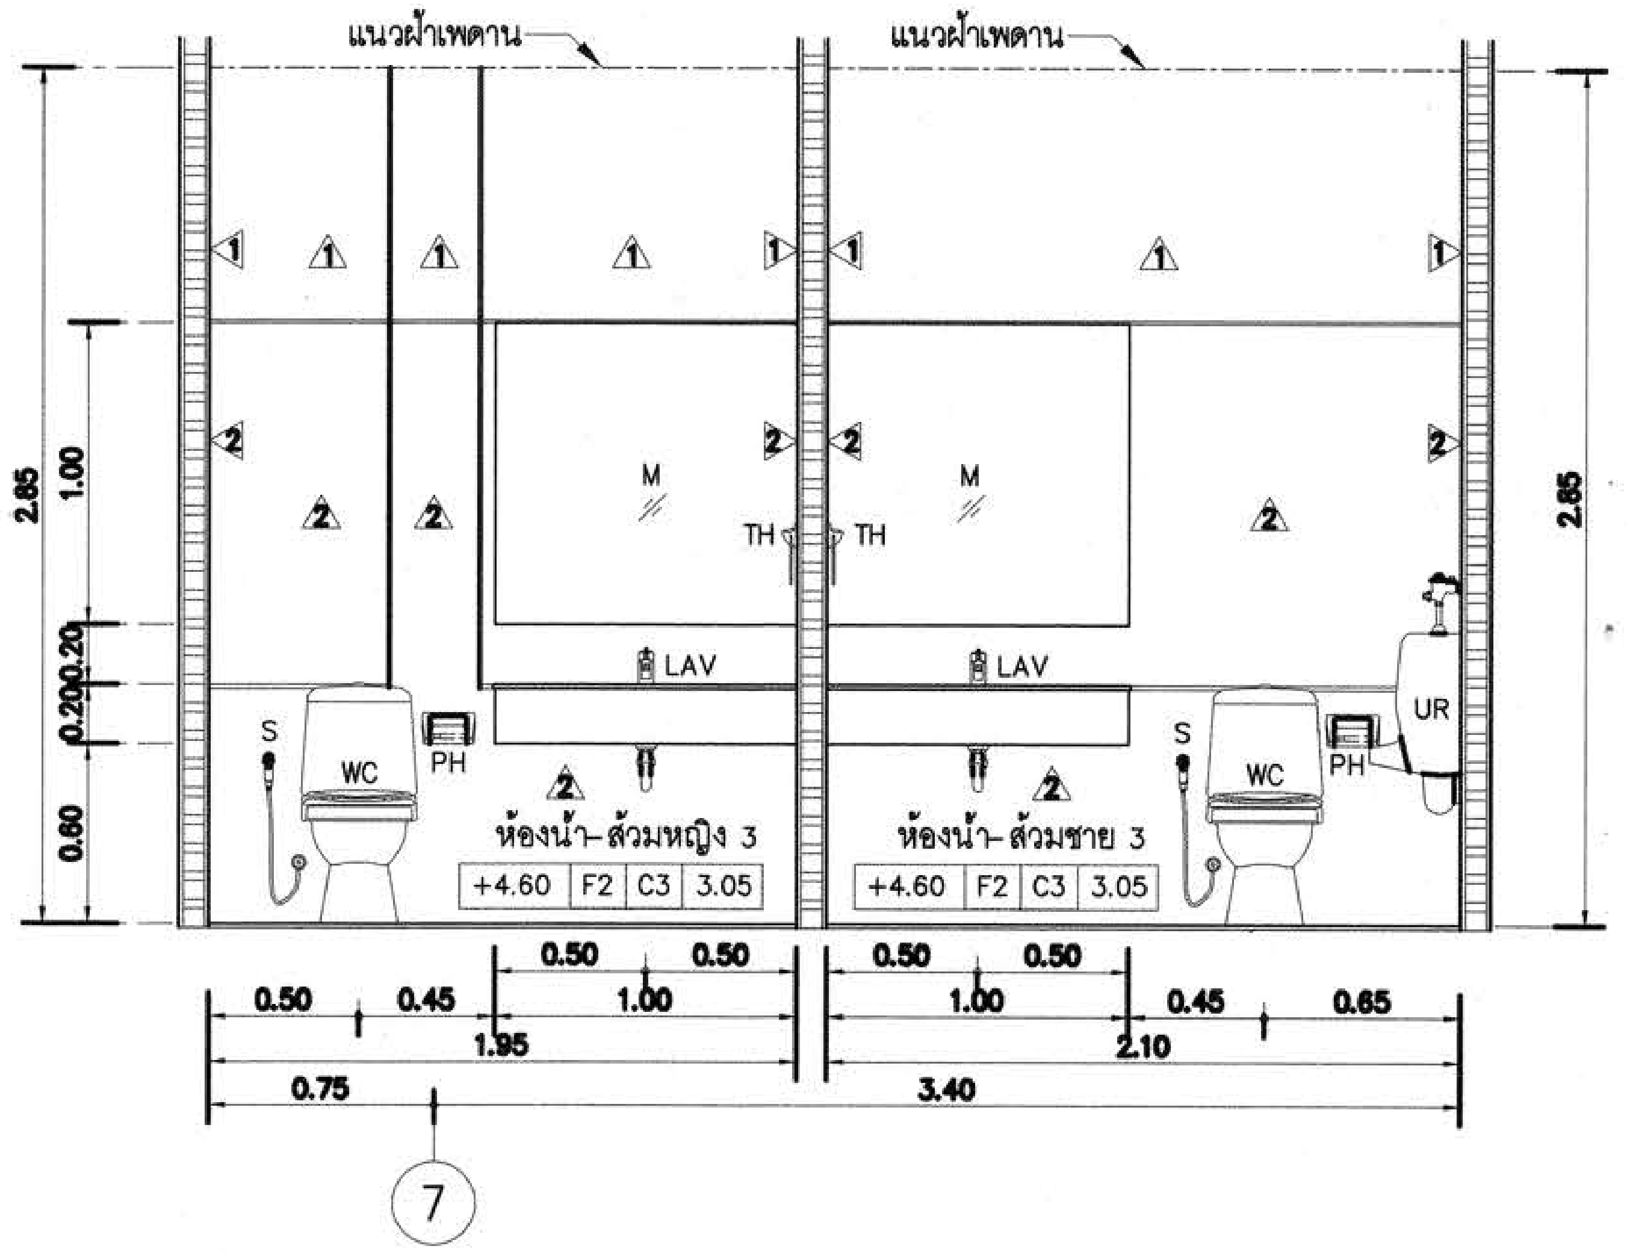

รูปตัด 3 (ห้องน้ำ-ส้วม 3)

มาตราส่วน 1:25

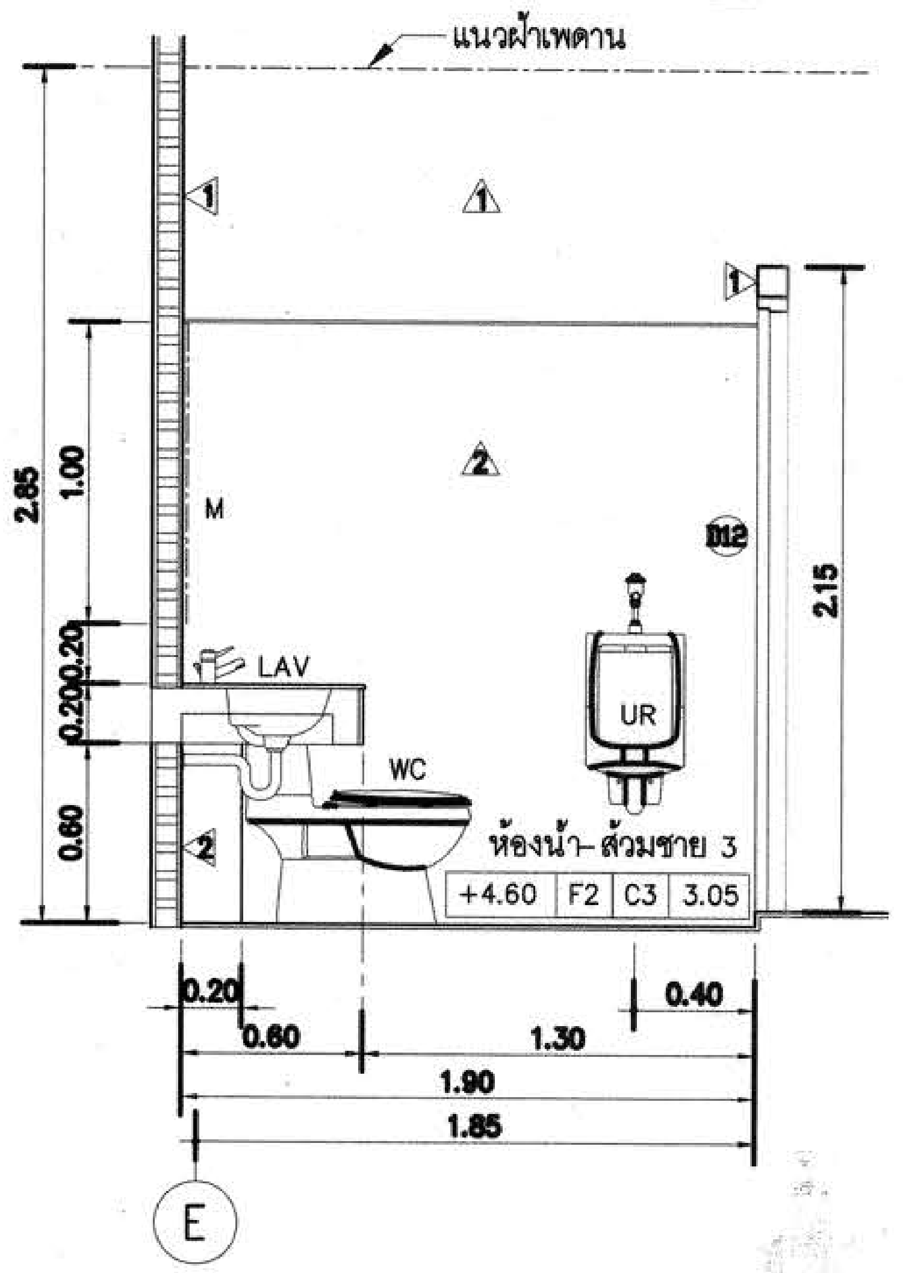

รูปตัด 4 (ห้องน้ำ-ส้วม 3)

มาตราส่วน 1:25

ผู้ช่วยศาสตราจารย์ วีโรจน์ ลิ้มไขแสง
อธิการบดีมหาวิทยาลัยเทคโนโลยีราชมงคลอีสาน

กองกลาง

โครงการ

อาคารปฏิบัติการพื้นฐานทั่วไปและวิชาชีพ
ตำบลหนองระเวียง อำเภอเมือง จังหวัดนครราชสีมา

ATT CONSULTANTS CO.,LTD.
บริษัท เอทีที คอนซัลแตนท์ จำกัด
151 อาคารทิม หมู่ 12 ถนน นวลจันทร์ แขวงนวลจันทร์ เขตบึงกุ่ม กรุงเทพฯ 10230
โทรศัพท์ 02-5099050-6 โทรสาร 02-5099059 E-mail : att@attconsult.com

สถานที่ก่อสร้าง

ศูนย์การศึกษาหนองระเวียง เลขที่ 77 หมู่ 7
ตำบลหนองระเวียง อำเภอเมือง จังหวัดนครราชสีมา

สถาปนิก	เลขทะเบียนผู้ประกอบวิชาชีพ	ลายมือชื่อ
กิตติพันธุ์ เสรีวิริยะกุล	สสถ.2462	
กศินร์ ศรศรี	ภสถ.10316	
นิธิสิทธิ์ ขาวสะอาด	ภสถ.11869	
อรรถพร ศิริสัมพันธ์	ภสถ.12927	
วิศวกรโครงสร้าง	**เลขทะเบียนผู้ประกอบวิชาชีพ**	**ลายมือชื่อ**
วีรมน นพจินดา	สย. 9491	
อิสระ เดนชมภู	ภย. 53690	
ศักดา ชมภูยันต์	ภย. 58585	
วิศวกรไฟฟ้า	**เลขทะเบียนผู้ประกอบวิชาชีพ**	**ลายมือชื่อ**
นริศร์ เด่นไพบูลย์	วฟก. 820	
ธีระศักดิ์ สุภาพ	ภฟก. 32899	
พรชัย มิทุนกิจ	ภฟก. 40644	พรชัย
ธนพงศ์ เกิดสุข	ภฟก. 45953	ธนพงศ์
นิติพัฒน์ สุริย์พงษ์	ภฟก. 47233	
วิศวกรสุขาภิบาล	**เลขทะเบียนผู้ประกอบวิชาชีพ**	**ลายมือชื่อ**
สุรินทร์ สุขสง่า	สก. 3038	
วิศวกรสิ่งแวดล้อม	**เลขทะเบียนผู้ประกอบวิชาชีพ**	**ลายมือชื่อ**
วิทยา ต่อสุวรรณ์	ภส. 1549	
ผู้จัดการโครงการ	**เลขทะเบียนผู้ประกอบวิชาชีพ**	**ลายมือชื่อ**
นริศร์ เด่นไพบูลย์	วฟก. 820	

คำแนะนำ

1. แบบก่อสร้างนี้เป็นทรัพย์สินของมหาวิทยาลัยเทคโนโลยีราชมงคลอีสานนครราชสีมา หรือส่วนงานที่เกี่ยวข้อง ใช้เพื่อจุดประสงค์ตามความต้องการของมหาวิทยาลัย ฯ เท่านั้น ห้ามนำไปใช้ในกิจการอื่นก่อนได้รับอนุญาต
2. ให้ใช้ค่าตัวเลขที่กำหนดไว้เท่านั้น ห้ามวัดจากแบบ
3. ระยะต่างๆในแบบหากขัดแย้งกับระยะในสถานที่จริงให้ปรับให้เข้ากับสถานที่จริง โดยผู้รับจ้างต้องได้รับอนุญาตจากสถาปนิกผู้ออกแบบ
4. ก่อนการปฏิบัติงานในแต่ละงาน ผู้รับจ้างต้องเสนอแบบ SHOP DRAWING ต่อผู้ควบคุมงานและคณะกรรมการตรวจการจ้างพิจารณาเพื่อขออนุมัติก่อนการดำเนินงานทุกครั้ง

ตรวจ :

....
รักษาราชการแทนผู้อำนวยการกองกลาง

อนุมัติ :

....
(ผศ.ดร.วิโรจน์ ลิ้มไขแสง)
อธิการบดี
มหาวิทยาลัยเทคโนโลยีราชมงคลอีสาน

ชื่ออาคาร : **ส่วน D**
(อาคารปฏิบัติการพื้นฐานวิทยาลัย และวิศวกรรมศาสตร์)

ชื่อแบบ :

แบบขยายห้องน้ำ-ส้วม 2 , 3

เขียนโดย :	วันที่	24 ก.ย. 2558
	มาตราส่วน	A1= 1:25 A3= 1:50
ตรวจสอบโดย :	เลขทะเบียนผู้ประกอบวิชาชีพ	ลายมือชื่อ
อานนท์ กุลฤดีฤทธา	สย. 4536	
หมายเลขของแบบ		**แก้ไขครั้งที่**
RMUTI-D-AR-71-03		

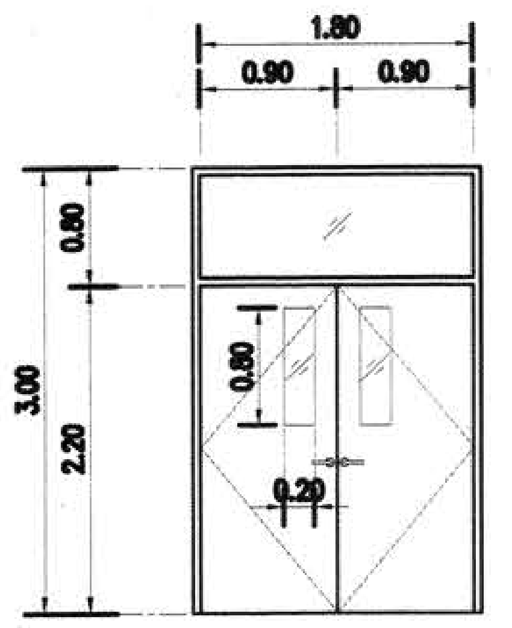

ประตูบานเปิดคู่
วงกบ บานประตูเหล็ก

D1

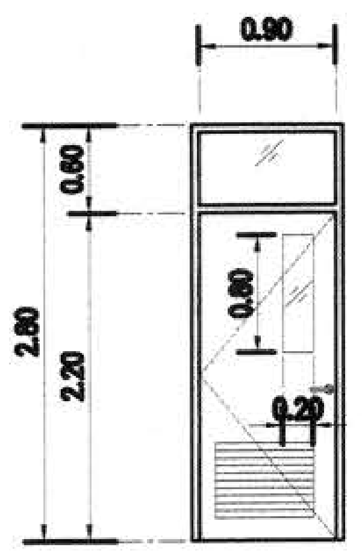

ประตูบานเปิดเดี่ยว
วงกบ บานประตูเหล็ก
ห้องน้ำ

D2

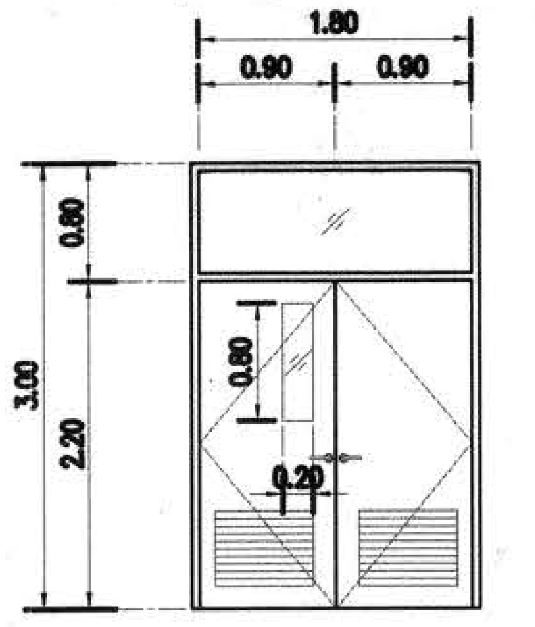

ประตูบานเปิดคู่
วงกบ บานประตูเหล็ก
ห้องไฟฟ้า

D3

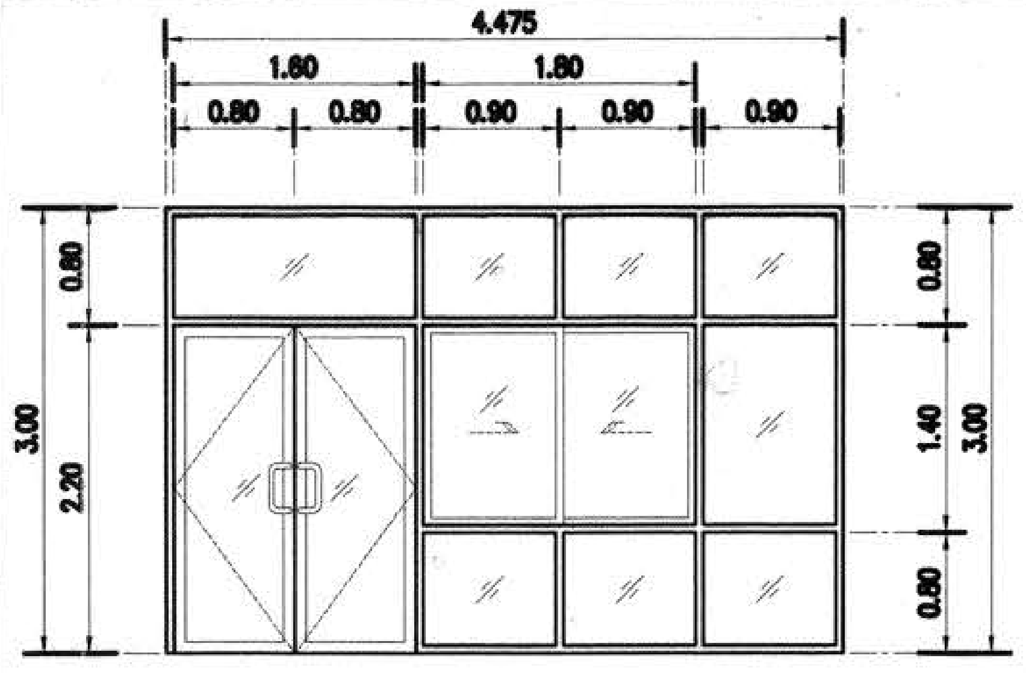

ประตูบานเปิดคู่

D4

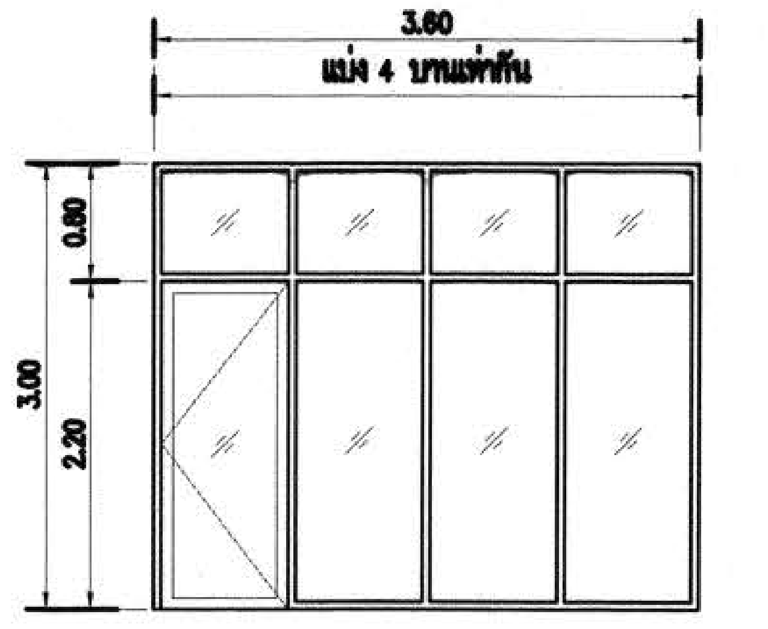

ประตูบานเปิดเดี่ยว

D5

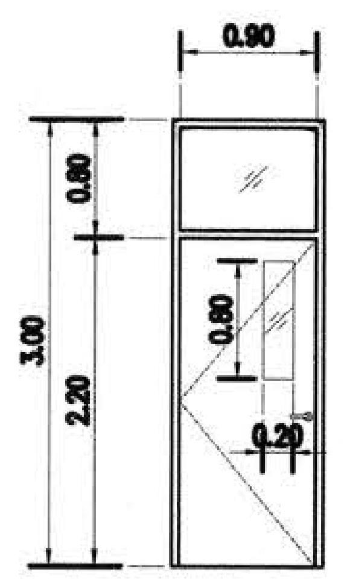

ประตูบานเปิดเดี่ยว
วงกบ บานประตูเหล็ก

D6

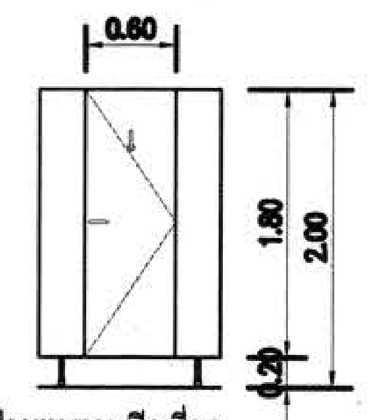

ประตูบานเปิดเดี่ยว
บานประตูไม้อัดลามิเนตลายไม้
ชนิดหุ้มกันน้ำโดยรอบ อุปกรณ์บานพับ
กุญแจล็อคแบบบานห้องน้ำสาธารณะ

D7

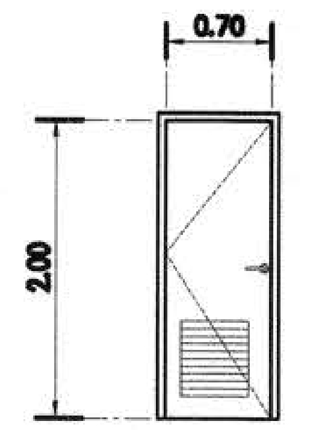

ประตูบานเปิดเดี่ยว
วงกบ บานประตู PVC.
ห้องน้ำ

D12

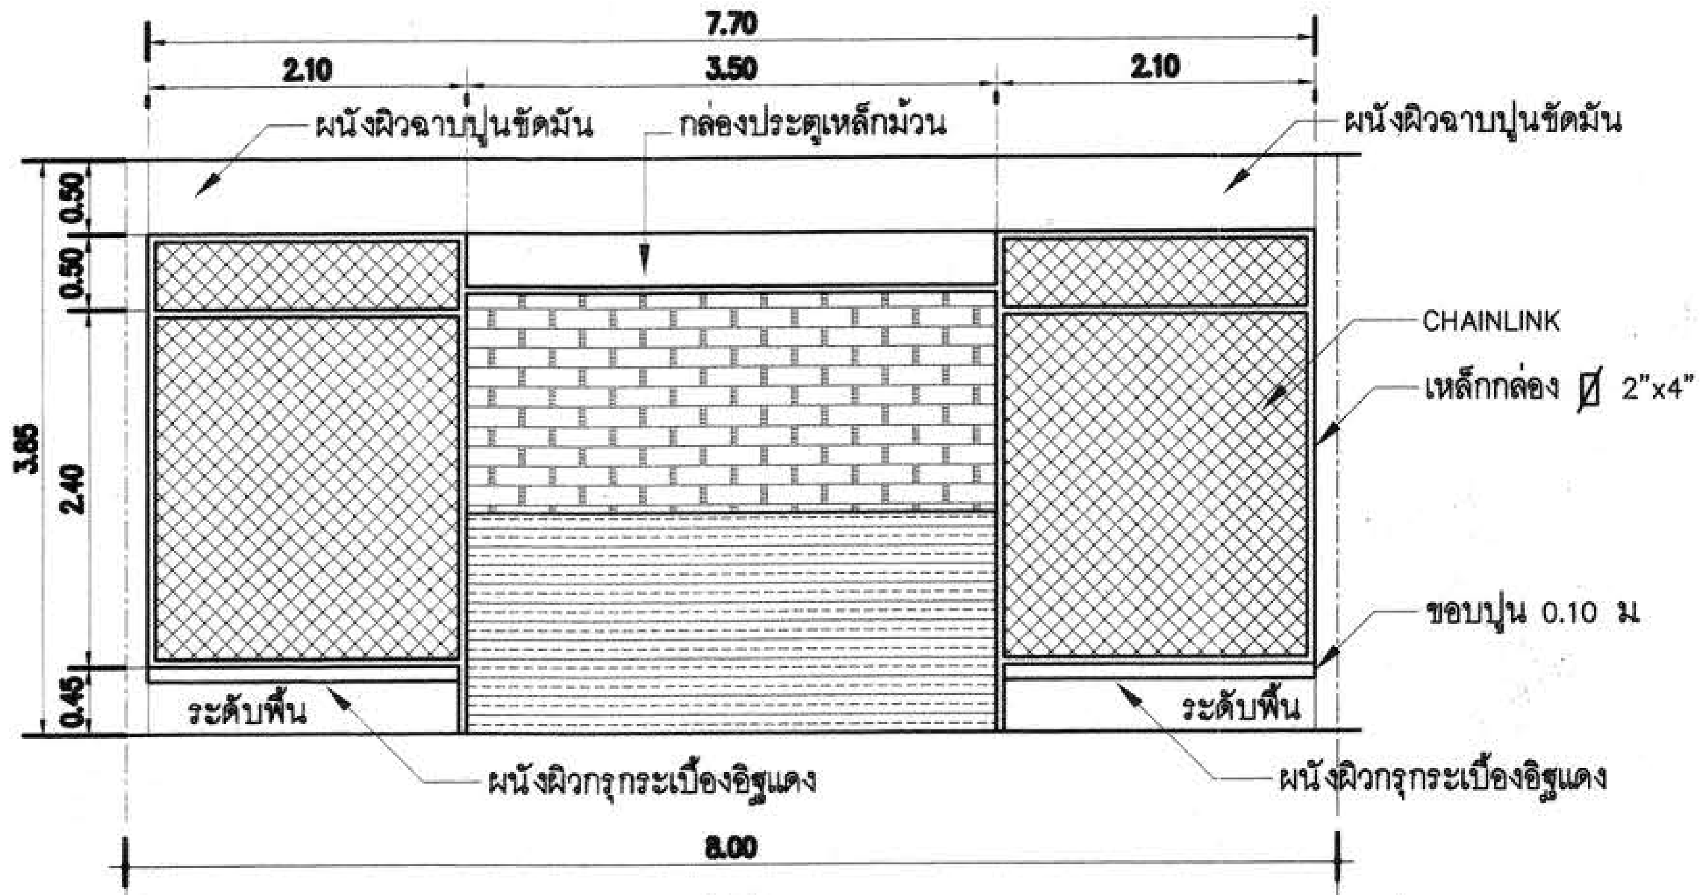

D8

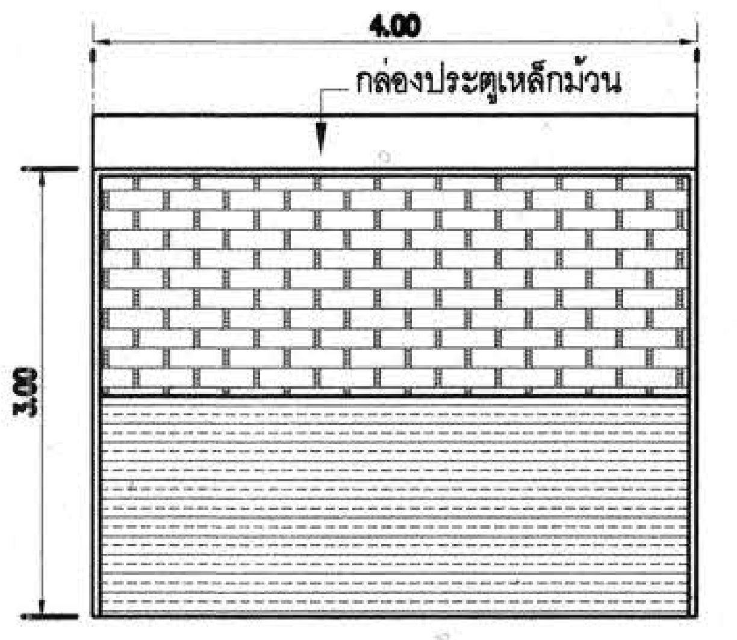

D9

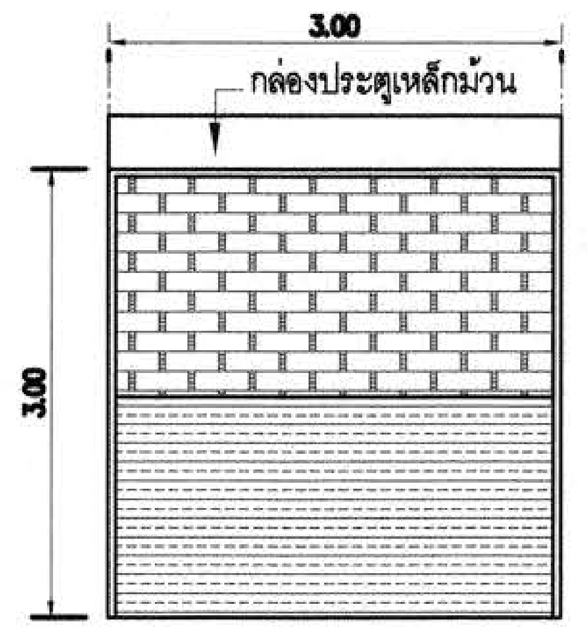

D10

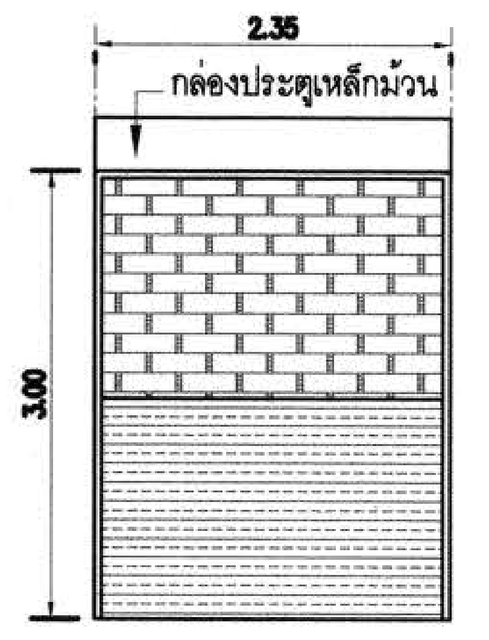

D11

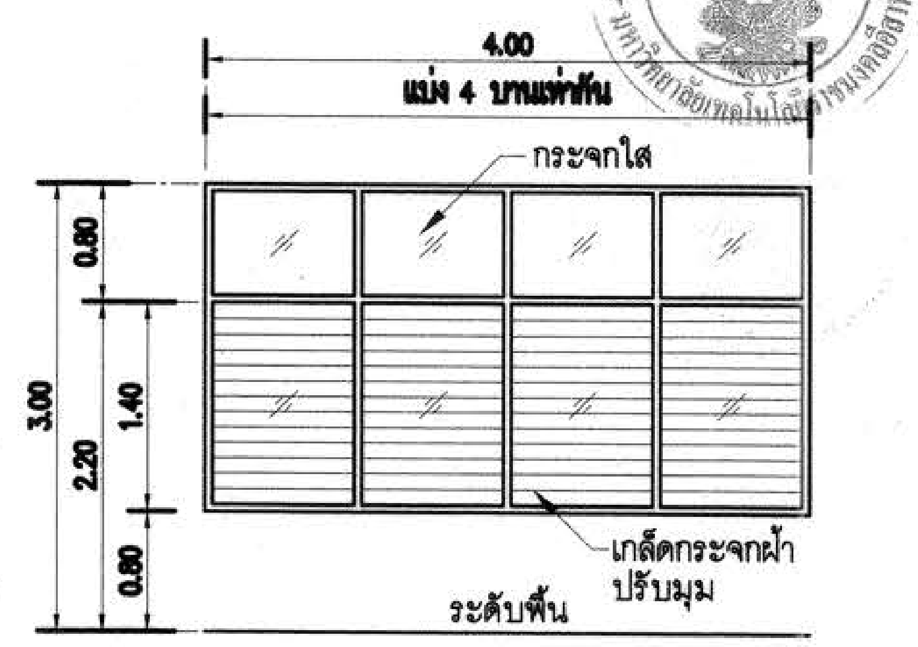

หน้าต่างวงกบอลูมิเนียม

W1

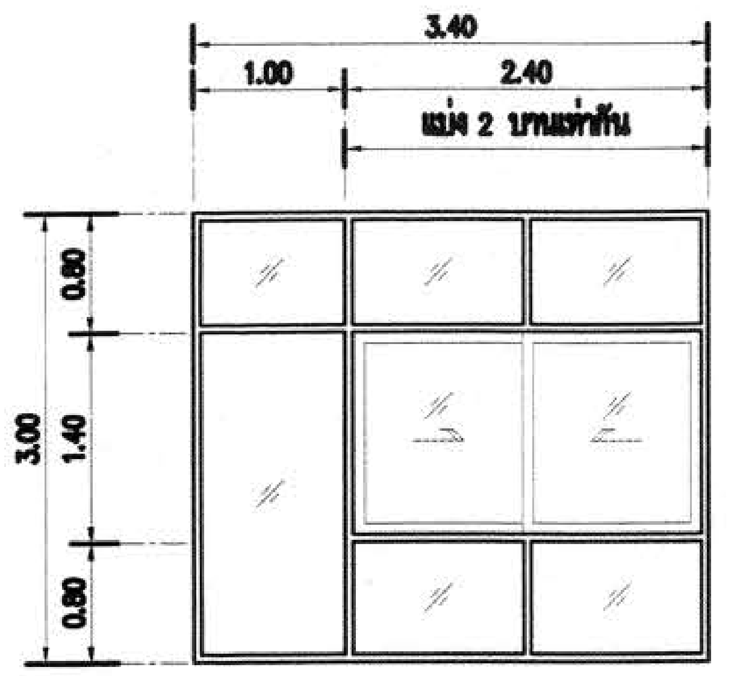

หน้าต่างวงกบอลูมิเนียม

W2

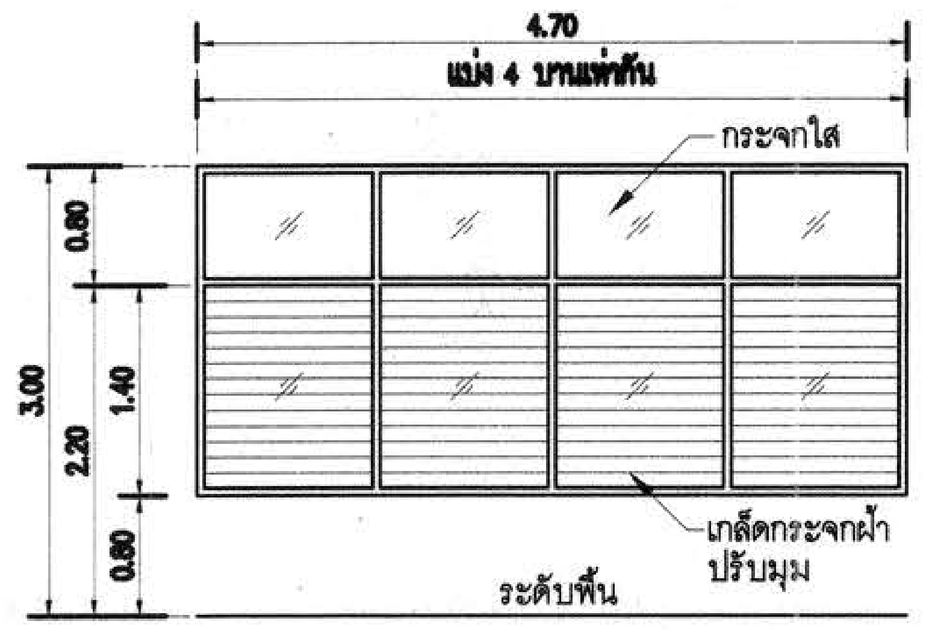

หน้าต่างวงกบอลูมิเนียม

W3

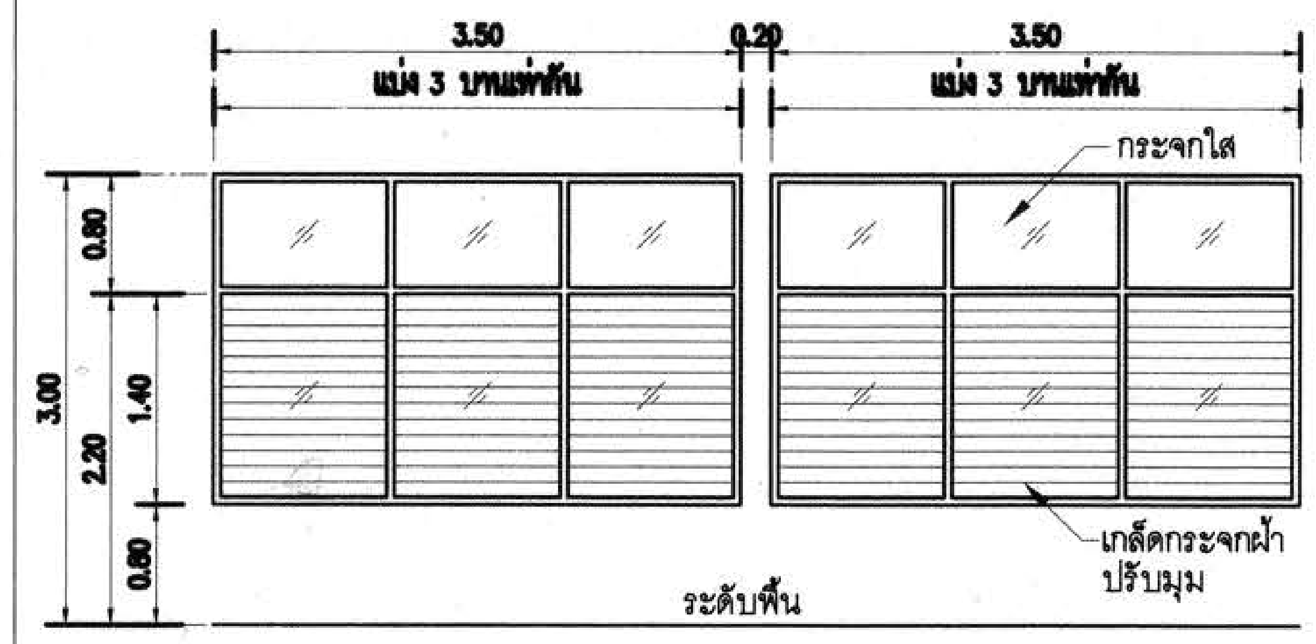

หน้าต่างวงกบอลูมิเนียม

W4

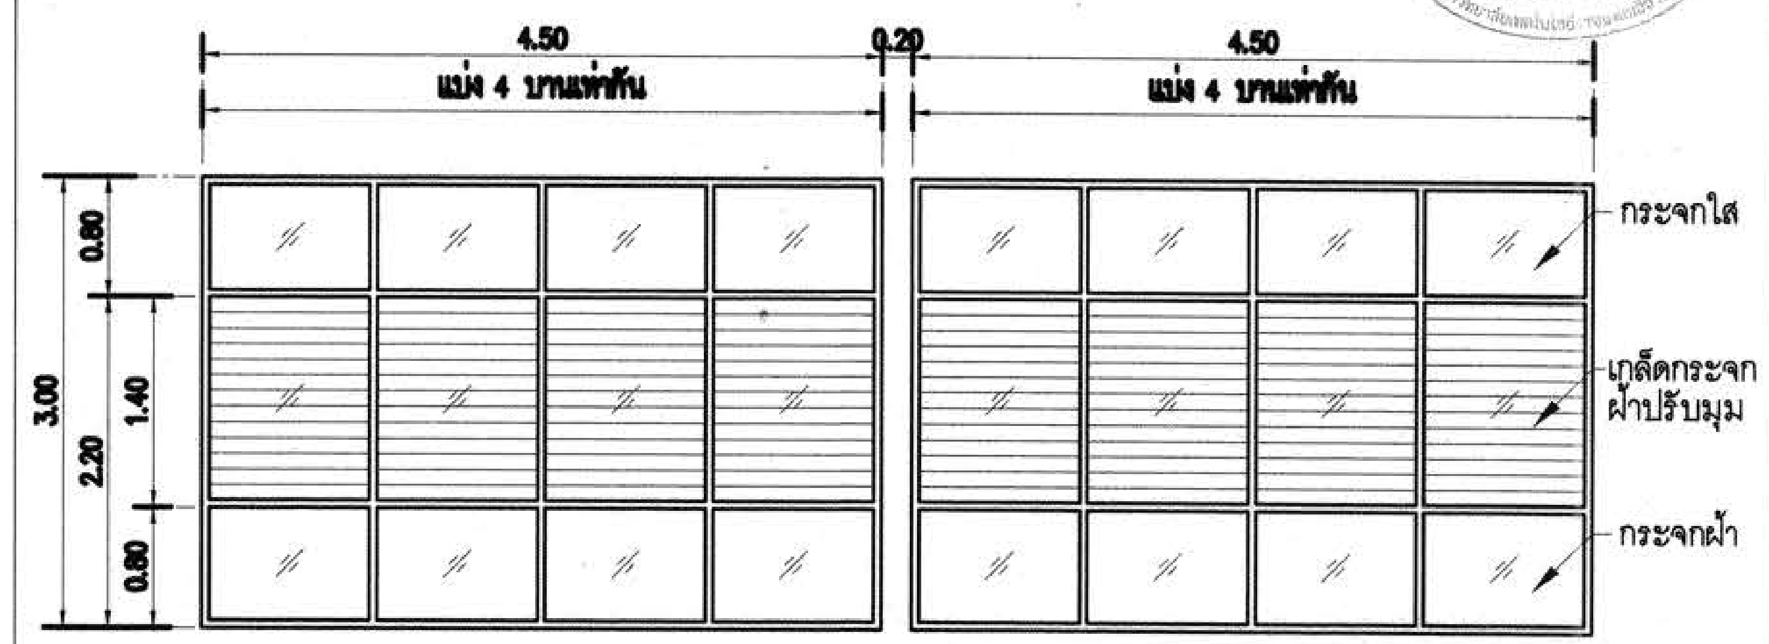

หน้าต่างวงกบอลูมิเนียม

W5

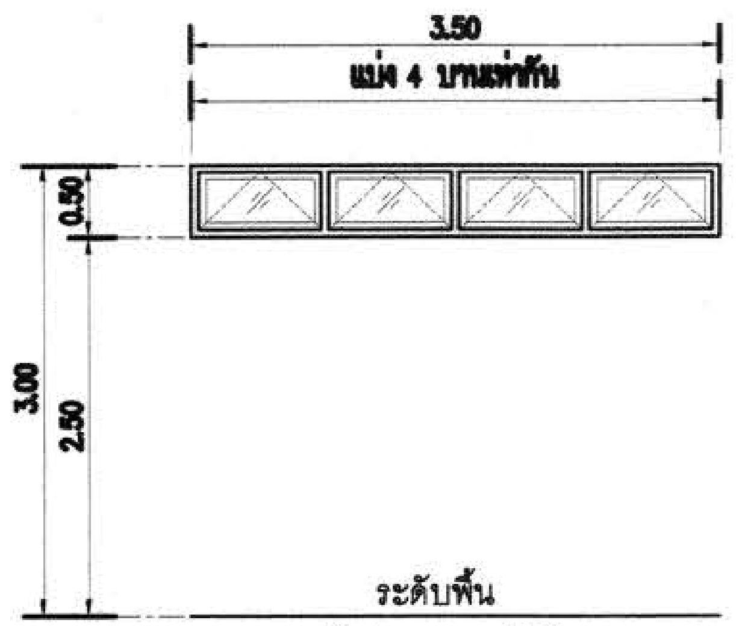

หน้าต่างวงกบอลูมิเนียม
ห้องน้ำ

W6

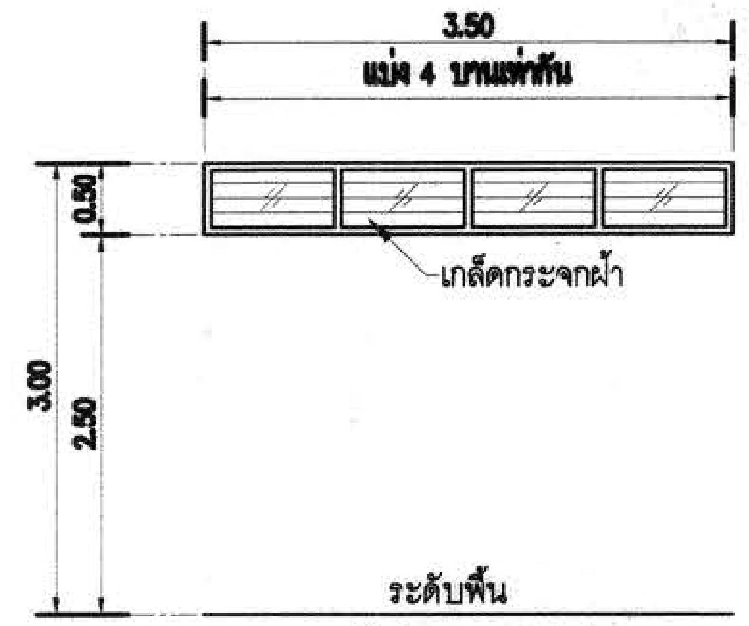

หน้าต่างวงกบอลูมิเนียม
ห้องน้ำ

W7

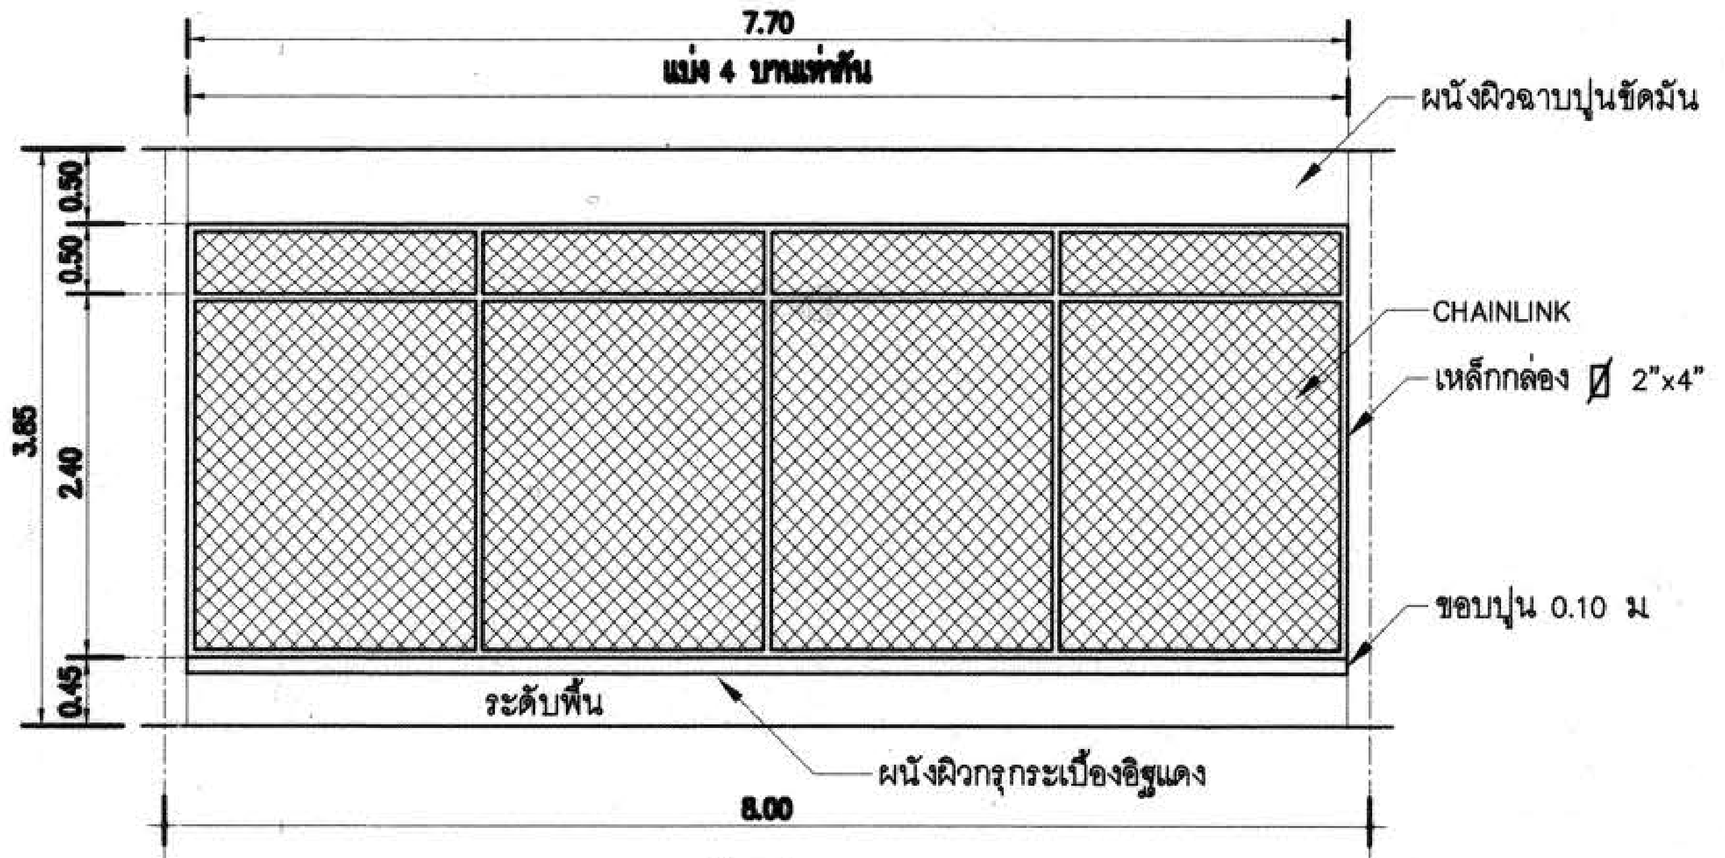

W8

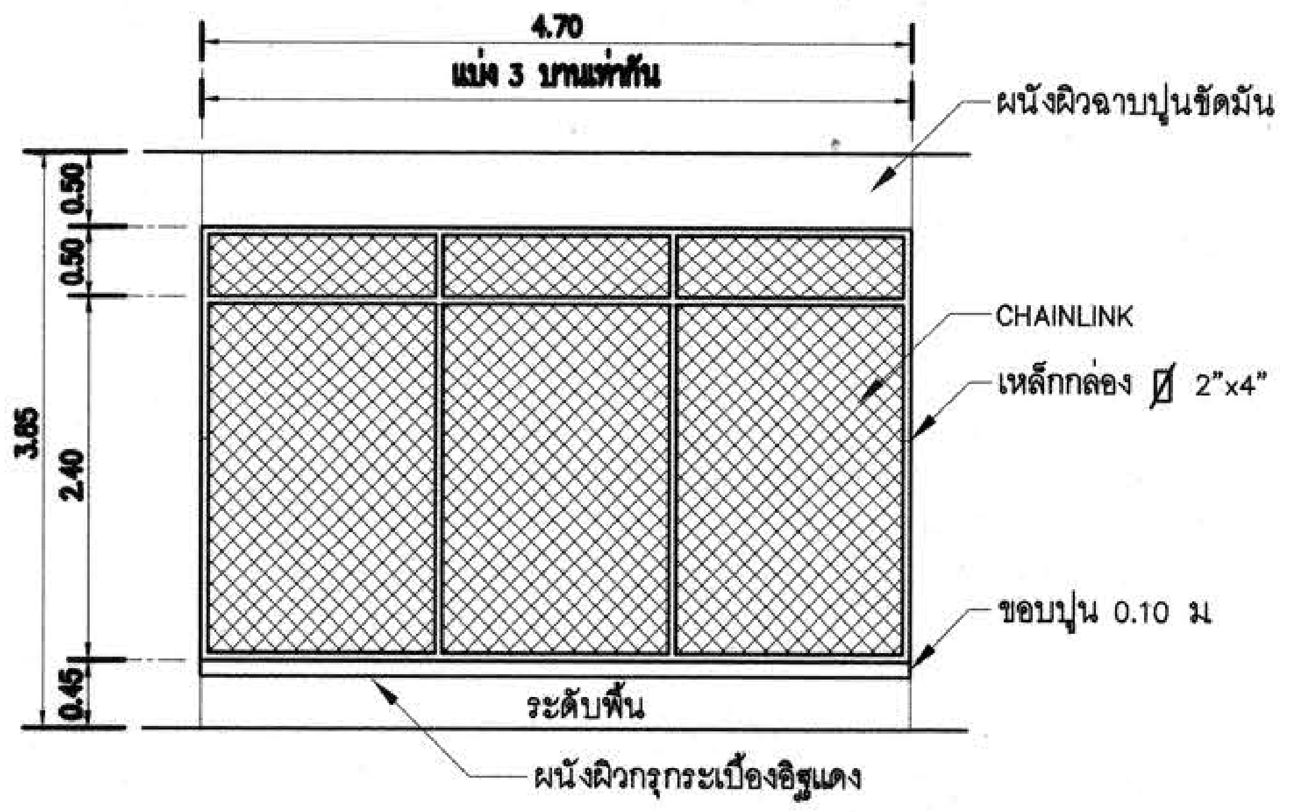

W9

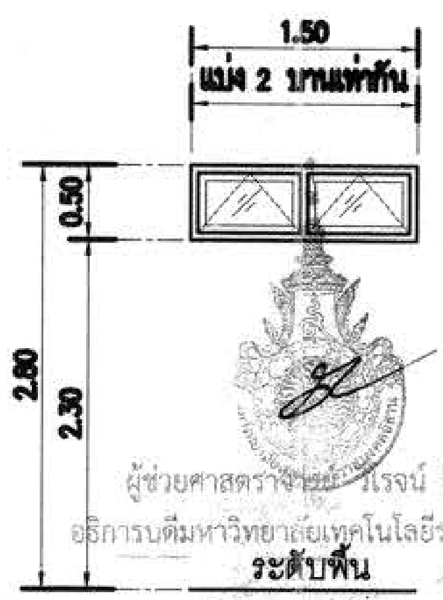

หน้าต่างวงกบอลูมิเนียม
ห้องน้ำ

W10

โครงการ

อาคารปฏิบัติการพื้นฐานทั่วไปและวิชาชีพ
ตำบลหนองระเวียง อำเภอเมือง จังหวัดนครราชสีมา

ATT CONSULTANTS CO.,LTD.
บริษัท เอทีที คอนซัลแตนท์ จำกัด
151 อาคารทิม หมู่ 12 ถนน นวลจันทร์ แขวงนวลจันทร์ เขตบึงกุ่ม กรุงเทพฯ 10230
โทรศัพท์ 02-5099050-6 โทรสาร 02-5099059 E-mail : att@attconsult.com

สถานที่ก่อสร้าง

ศูนย์การศึกษาหนองระเวียง เลขที่ 77 หมู่ 7
ตำบลหนองระเวียง อำเภอเมือง จังหวัดนครราชสีมา

สถาปนิก	เลขทะเบียน ผู้ประกอบวิชาชีพ	ลายมือชื่อ
กิตติพันธุ์ เสรีวิริยะกุล	สสถ.2462	
กสินร์ ศรศรี	ภสถ.10316	
นิธิสิทธิ์ ขาวสะอาด	ภสถ.11869	
อรรถพร ศิริสัมพันธ์	ภสถ.12927	
วิศวกรโครงสร้าง	**เลขทะเบียน ผู้ประกอบวิชาชีพ**	**ลายมือชื่อ**
วิรมน นพจินดา	สย. 9491	
ธิสระ เคนชมภู	ภย. 53690	
ศักดา ชมภูยันต์	ภย. 58585	
วิศวกรไฟฟ้า	**เลขทะเบียน ผู้ประกอบวิชาชีพ**	**ลายมือชื่อ**
นริศร์ เด่นไพบูลย์	วฟก. 820	นริศร์
ธีระศักดิ์ สุภาพ	ภฟก. 32899	
พรชัย มีทุนกิจ	ภฟก. 40644	พรชัย
ธนพงศ์ เกิดสุข	ภฟก. 45953	ธนพงศ์
นิติพัฒน์ สุริย์พงษ์	ภฟก. 47233	นิติพัฒน์
วิศวกรสุขาภิบาล	**เลขทะเบียน ผู้ประกอบวิชาชีพ**	**ลายมือชื่อ**
สุรินทร์ สุขสง่า	สภ. 3038	สุรินทร์
วิศวกรสิ่งแวดล้อม	**เลขทะเบียน ผู้ประกอบวิชาชีพ**	**ลายมือชื่อ**
วิทยา ต่อสุวรรณ์	ภส. 1549	
ผู้จัดการโครงการ	**เลขทะเบียน ผู้ประกอบวิชาชีพ**	**ลายมือชื่อ**
นริศร์ เด่นไพบูลย์	วฟก. 820	นริศร์

คำแนะนำ

1. แบบก่อสร้างนี้เป็นทรัพย์สินของมหาวิทยาลัยเทคโนโลยีราชมงคลอีสานนครราชสีมา หรือส่วนงานที่เกี่ยวข้อง ใช้เพื่อจุดประสงค์ตามความต้องการของมหาวิทยาลัย ฯ เท่านั้น ห้ามนำไปใช้ในกิจการอื่นก่อนได้รับอนุญาต
2. ให้ใช้ค่าตัวเลขที่กำหนดไว้เท่านั้น ห้ามวัดจากแบบ
3. ระยะต่างๆในแบบหากขัดแย้งกับระยะในสถานที่จริงให้ปรับให้เข้ากับสถานที่จริง โดยผู้รับจ้างต้องได้รับอนุญาตจากสถาปนิกผู้ออกแบบ
4. ก่อนการปฏิบัติงานในแต่ละงาน ผู้รับจ้างต้องเสนอแบบ SHOP DRAWING ต่อผู้ควบคุมงานและคณะกรรมการตรวจการจ้างพิจารณาเพื่อขออนุมัติก่อนการดำเนินงานทุกครั้ง

ตรวจ :

....
รักษาราชการแทนผู้อำนวยการกองกลาง

อนุมัติ :

....
(ผศ.ดร.วิโรจน์ ลิ้มไขแสง)
อธิการบดี
มหาวิทยาลัยเทคโนโลยีราชมงคลอีสาน

ผู้ช่วยศาสตราจารย์ วิโรจน์ ลิ้มไขแสง
อธิการบดีมหาวิทยาลัยเทคโนโลยีราชมงคลอีสาน

ชื่ออาคาร : ส่วน D
(อาคารปฏิบัติการพื้นฐานวิทยาลัย และวิศวกรรมศาสตร์)

ชื่อแบบ :

แบบขยายประตู-หน้าต่าง

เขียนโดย :	**วันที่**	24 ก.ย. 2558
	มาตราส่วน	A1= **1:50** A3= **1:100**
ตรวจสอบโดย :	**เลขทะเบียน ผู้ประกอบวิชาชีพ**	**ลายมือชื่อ**
อานนท์ กุลฤติฤทธา	สย. 4536	
หมายเลขของแบบ		**แก้ไขครั้งที่**
RMUTI-D-AR-72-01		

กองกลาง

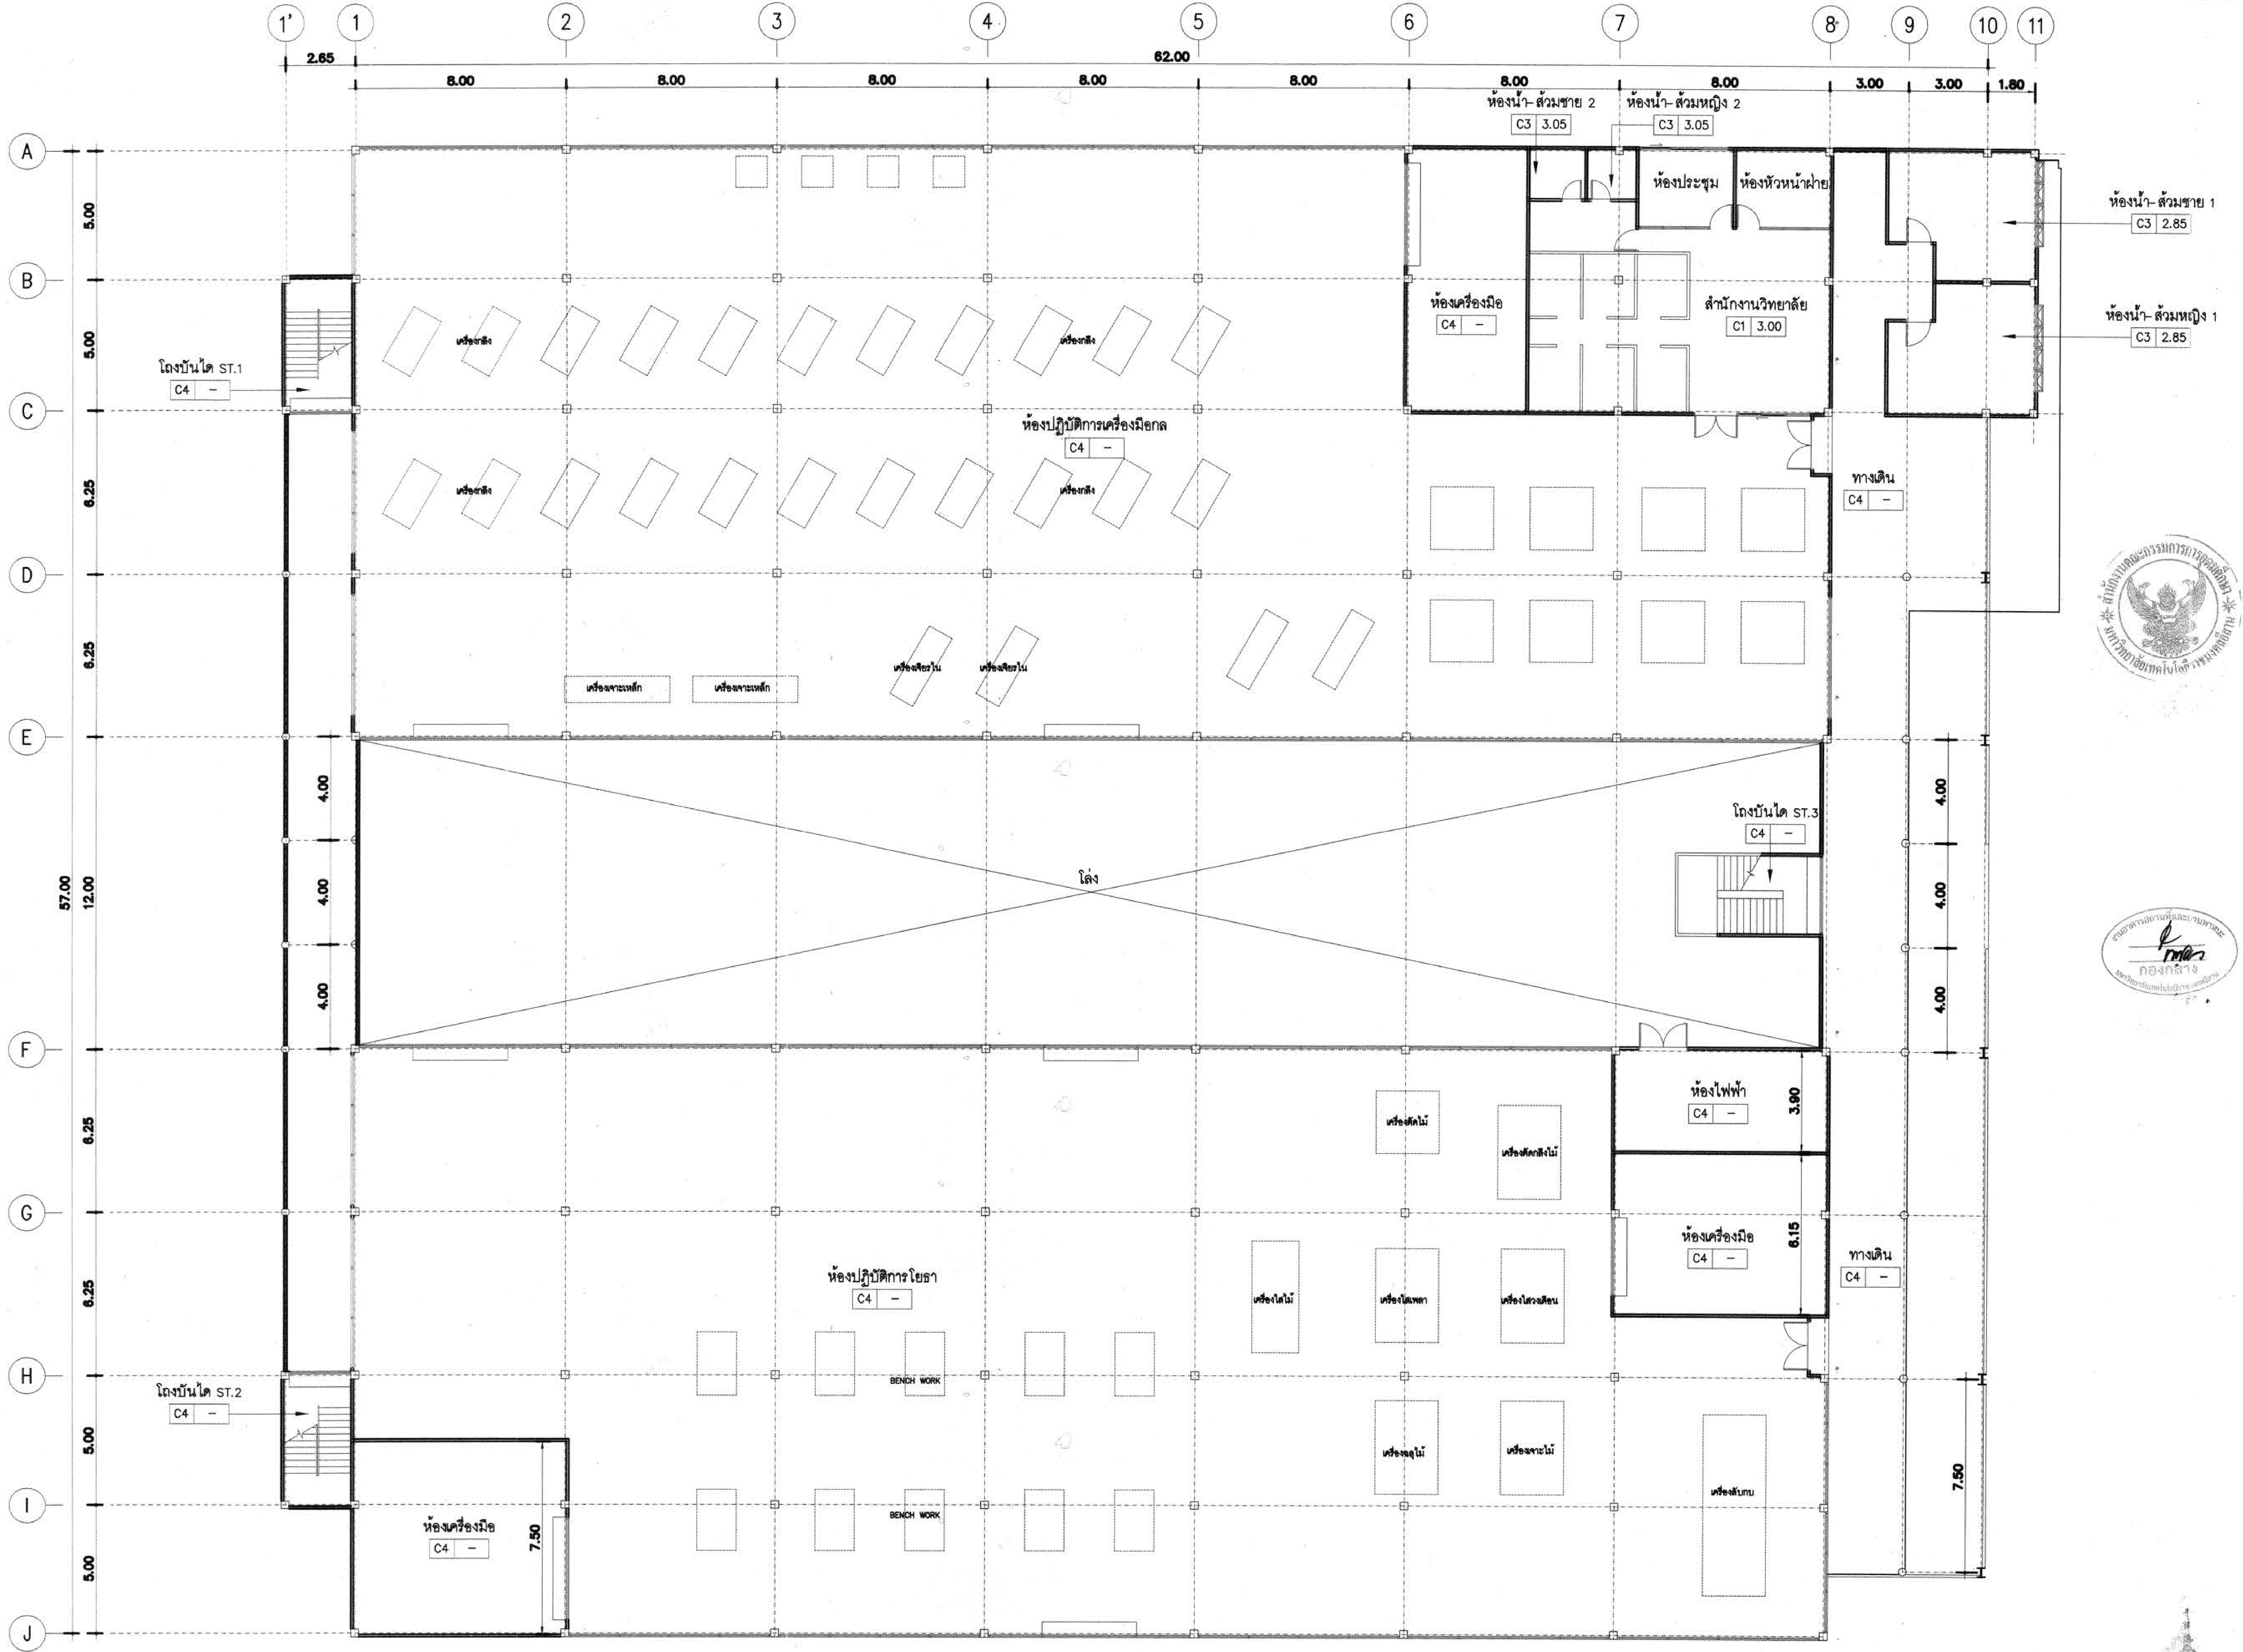

NORTH

ผังฝ้าเพดานชั้นล่าง

มาตราส่วน 1:125

ผู้ช่วยศาสตราจารย์ วิโรจน์ ลิ้มไขแสง
อธิการบดีมหาวิทยาลัยเทคโนโลยีราชมงคลอีสาน

โครงการ

อาคารปฏิบัติการพื้นฐานทั่วไปและวิชาชีพ
ตำบลหนองระเวียง อำเภอเมือง จังหวัดนครราชสีมา

ATT CONSULTANTS CO.,LTD.
บริษัท เอทีที คอนซัลแตนท์ จำกัด
151 อาคารทีม หมู่ 12 ถนน นวลจันทร์ แขวงนวลจันทร์ เขตบึงกุ่ม กรุงเทพฯ 10230
โทรศัพท์ 02-5099050-6 โทรสาร 02-5099059 E-mail : att@attconsult.com

สถานที่ก่อสร้าง

ศูนย์การศึกษาหนองระเวียง เลขที่ 77 หมู่ 7
ตำบลหนองระเวียง อำเภอเมือง จังหวัดนครราชสีมา

สถาปนิก	เลขทะเบียน ผู้ประกอบวิชาชีพ	ลายมือชื่อ
กิตติพันธุ์ เสรีวิริยะกุล	สสถ.2462	
กศินร์ ศรศรี	ภสถ.10316	
นิธิสิทธิ์ ขาวสะอาด	ภสถ.11869	
อรรถพร ศิริสัมพันธ์	ภสถ.12927	
วิศวกรโครงสร้าง	**เลขทะเบียน ผู้ประกอบวิชาชีพ**	**ลายมือชื่อ**
วีรมน นพจินดา	สย. 9491	
อิสระ เดนชมภู	ภย. 53690	
ศักดา ชมภูยันต์	ภย. 58585	
วิศวกรไฟฟ้า	**เลขทะเบียน ผู้ประกอบวิชาชีพ**	**ลายมือชื่อ**
นริศร์ เด่นไพบูลย์	วฟก. 820	
ธีระศักดิ์ สุภาพ	ภฟก. 32899	
พรชัย มิทุนกิจ	ภฟก. 40644	พรชัย
ธนพงศ์ เกิดสุข	ภฟก. 45953	ธนพงศ์
นิติพัฒน์ สุริย์พงษ์	ภฟก. 47233	นิติพัฒน์
วิศวกรสุขาภิบาล	**เลขทะเบียน ผู้ประกอบวิชาชีพ**	**ลายมือชื่อ**
สุรินทร์ สุขสง่า	สก. 3038	
วิศวกรสิ่งแวดล้อม	**เลขทะเบียน ผู้ประกอบวิชาชีพ**	**ลายมือชื่อ**
วิทยา ต่อสุวรรณ์	ภส. 1549	
ผู้จัดการโครงการ	**เลขทะเบียน ผู้ประกอบวิชาชีพ**	**ลายมือชื่อ**
นริศร์ เด่นไพบูลย์	วฟก. 820	

คำแนะนำ

1. แบบก่อสร้างนี้เป็นทรัพย์สินของมหาวิทยาลัยเทคโนโลยีราชมงคลอีสานนครราชสีมา หรือส่วนงานที่เกี่ยวข้อง ใช้เพื่อจุดประสงค์ตามความต้องการของมหาวิทยาลัย ฯ เท่านั้น ห้ามนำไปใช้ในกิจการอื่นก่อนได้รับอนุญาต
2. ให้ใช้ค่าตัวเลขที่กำหนดไว้เท่านั้น ห้ามวัดจากแบบ
3. ระยะต่างๆในแบบหากขัดแย้งกับระยะในสถานที่จริงให้ปรับให้เข้ากับสถานที่จริง โดยผู้รับจ้างต้องได้รับอนุญาตจากสถาปนิกผู้ออกแบบ
4. ก่อนการปฏิบัติงานในแต่ละงาน ผู้รับจ้างต้องเสนอแบบ SHOP DRAWING ต่อผู้ควบคุมงานและคณะกรรมการตรวจการจ้างพิจารณาเพื่อขออนุมัติก่อนการดำเนินงานทุกครั้ง

ตรวจ :

....

รักษาราชการแทนผู้อำนวยการกองกลาง

อนุมัติ :

....
(ผศ.ดร.วิโรจน์ ลิ้มไขแสง)
อธิการบดี
มหาวิทยาลัยเทคโนโลยีราชมงคลอีสาน

ชื่ออาคาร : ส่วน D
(อาคารปฏิบัติการพื้นฐานวิทยาลัย และวิศวกรรมศาสตร์)

ชื่อแบบ :

ผังฝ้าเพดานชั้นล่าง

เขียนโดย :	**วันที่**	24 ก.ย. 2558
	มาตราส่วน	A1= **1:125** A3= **1:250**
ตรวจสอบโดย :	**เลขทะเบียน ผู้ประกอบวิชาชีพ**	**ลายมือชื่อ**
อานนท์ กุลฤติฤทธา	สย. 4536	
หมายเลขของแบบ		**แก้ไขครั้งที่**
RMUTI–D–AR–80–01		

X:\02_PROJECT\15455_Rajamonkala Isan\ส่งงานงวดที่ 3\25-09-58-อาคาร D\อาคาร D.dwg DATE:25/09/2558

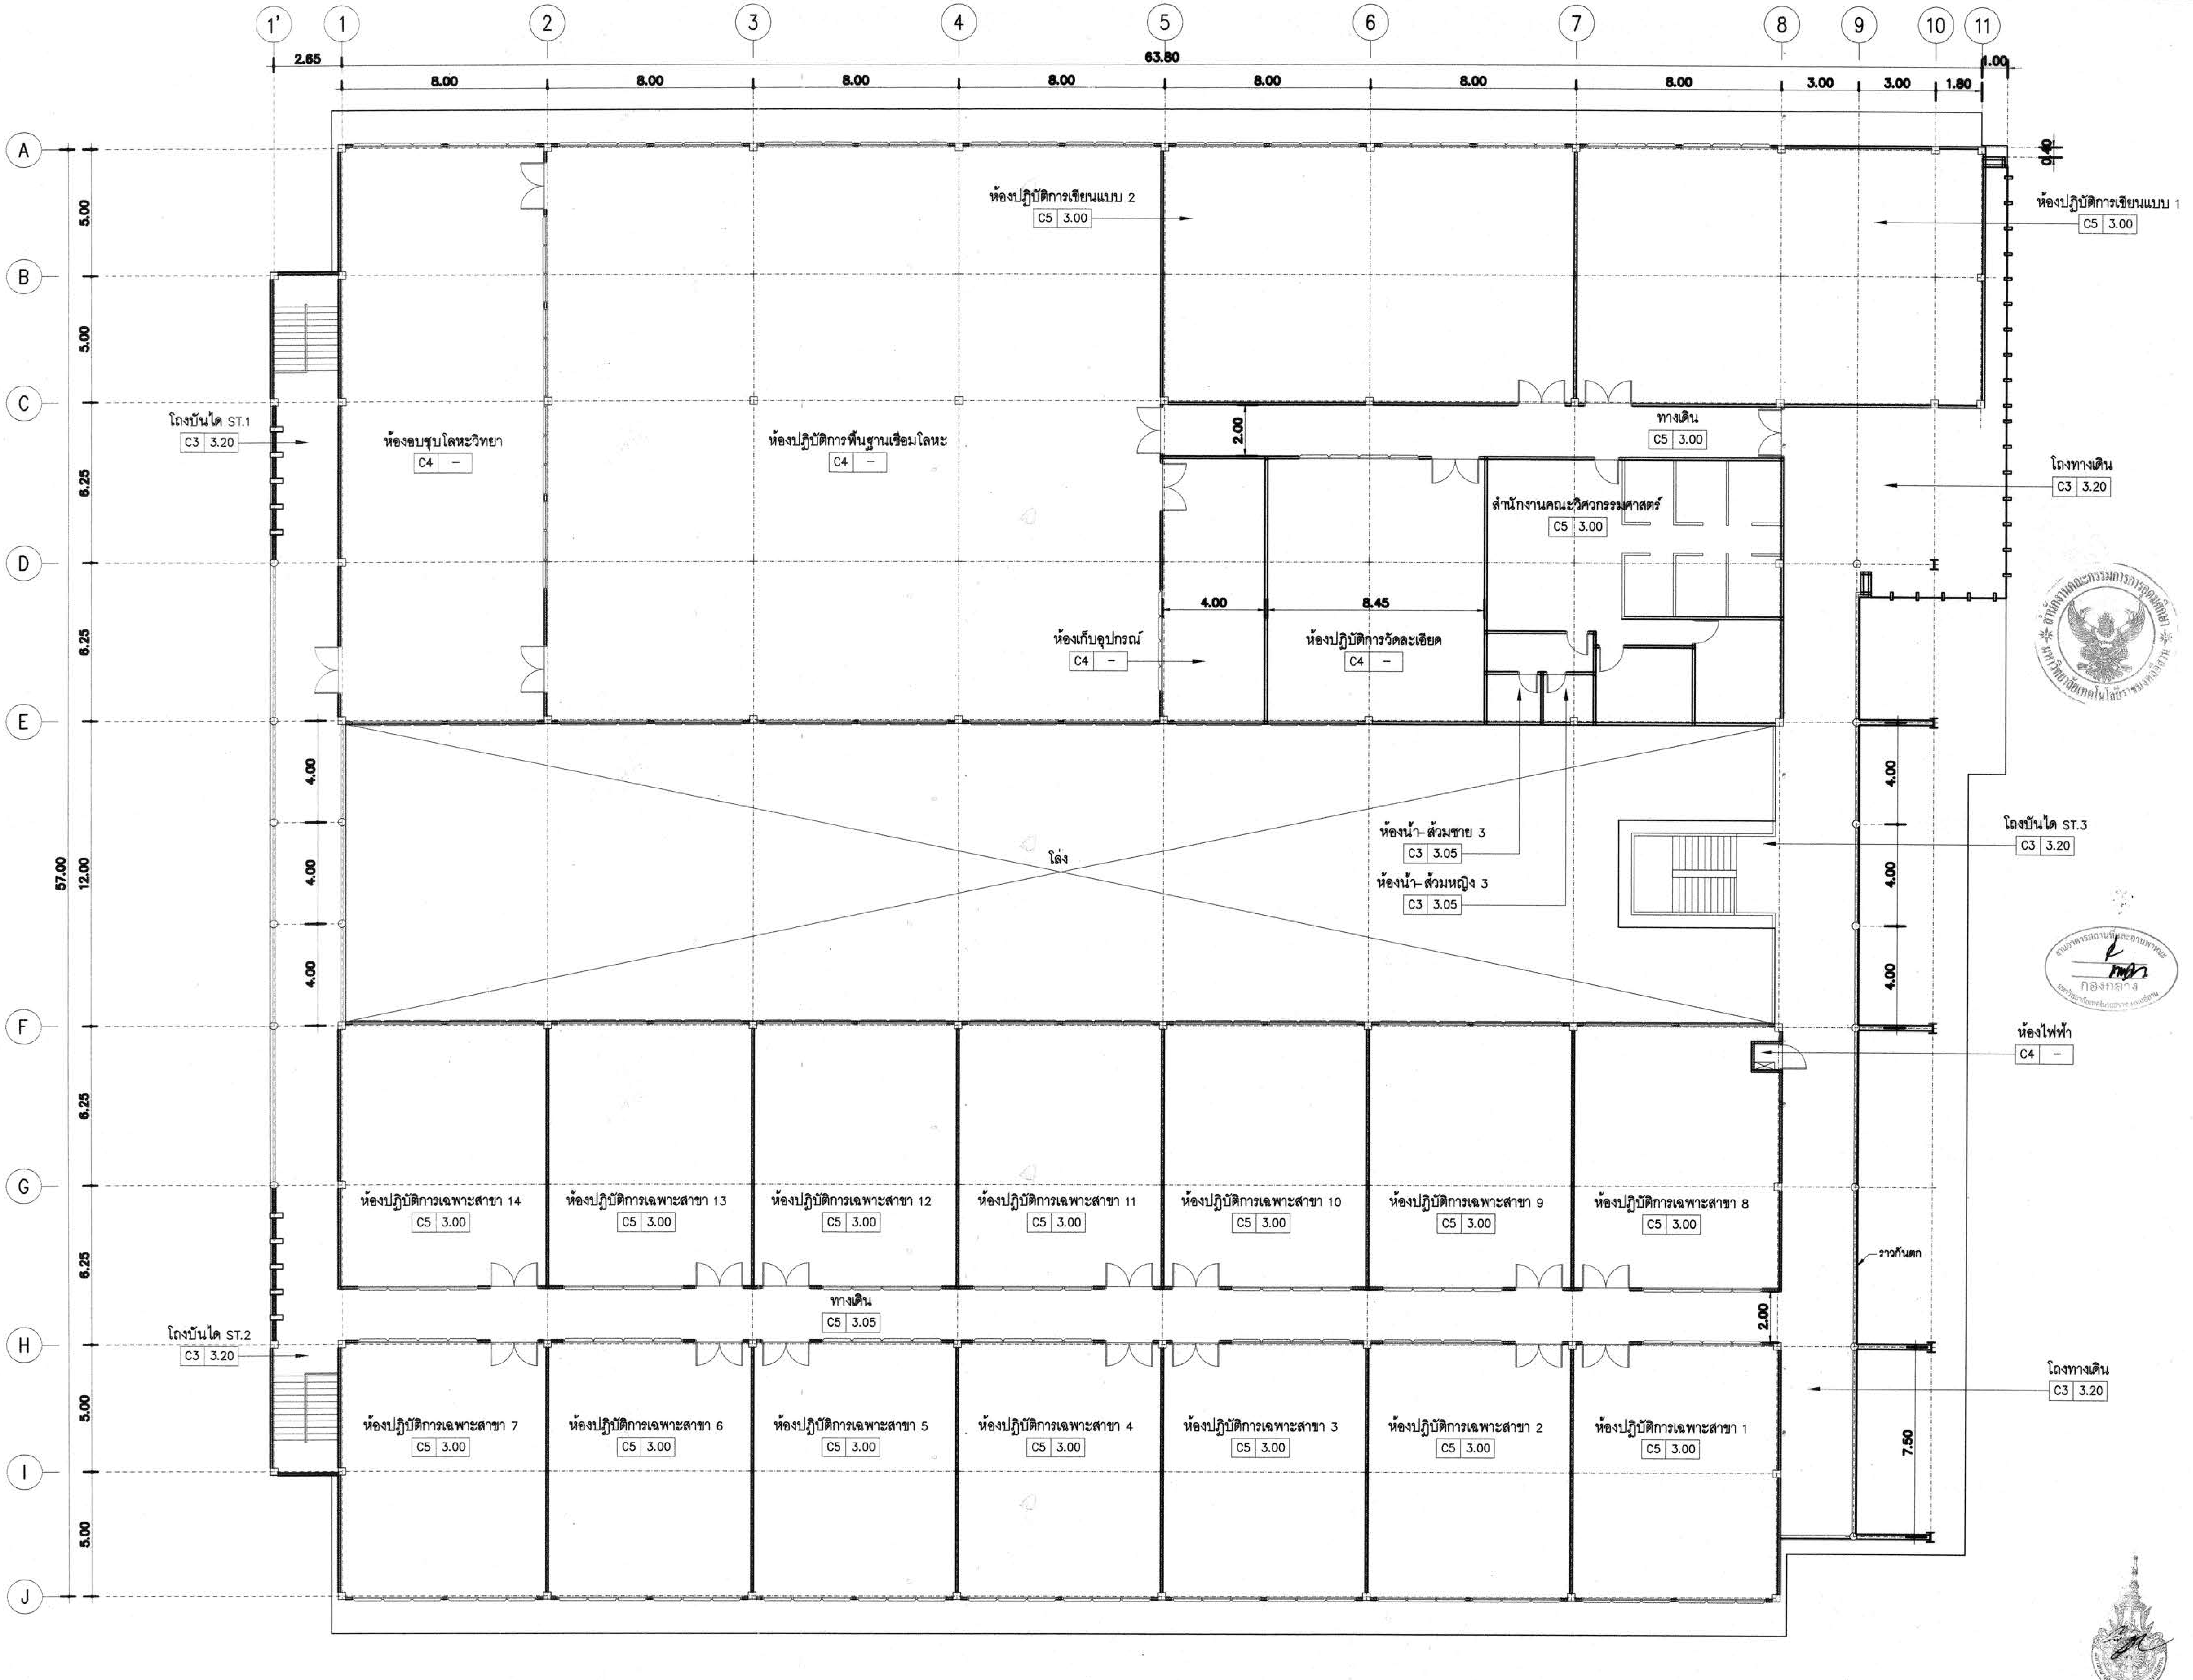

NORTH

ผังฝ้าเพดานชั้นที่ 2

มาตราส่วน 1:125

ผู้ช่วยศาสตราจารย์ วิโรจน์ ลิ้มไขแสง
อธิการบดีมหาวิทยาลัยเทคโนโลยีราชมงคลอีสาน

กองกลาง

โครงการ

อาคารปฏิบัติการพื้นฐานทั่วไปและวิชาชีพ
ตำบลหนองระเวียง อำเภอเมือง จังหวัดนครราชสีมา

ATT CONSULTANTS CO.,LTD.
บริษัท เอทีที คอนซัลแตนท์ จำกัด
151 อาคารทีม หมู่ 12 ถนน นวลจันทร์ แขวงนวลจันทร์ เขตบึงกุ่ม กรุงเทพฯ 10230
โทรศัพท์ 02-5099050-6 โทรสาร 02-5099059 E-mail : att@attconsult.com

สถานที่ก่อสร้าง

ศูนย์การศึกษาหนองระเวียง เลขที่ 77 หมู่ 7
ตำบลหนองระเวียง อำเภอเมือง จังหวัดนครราชสีมา

สถาปนิก	**เลขทะเบียน ผู้ประกอบวิชาชีพ**	**ลายมือชื่อ**
กิตติพันธุ์ เสรีวิริยะกุล	สสถ.2462	
กศินร์ ศรศรี	ภสถ.10316	
นิธิสิทธิ์ ขาวสะอาด	ภสถ.11869	
อรรถพร ศิริสัมพันธ์	ภสถ.12927	
วิศวกรโครงสร้าง	**เลขทะเบียน ผู้ประกอบวิชาชีพ**	**ลายมือชื่อ**
วีรมน นพจินดา	สย. 9491	
อิสระ เคนชมภู	ภย. 53690	
ศักดา ชมภูยันต์	ภย 58585	
วิศวกรไฟฟ้า	**เลขทะเบียน ผู้ประกอบวิชาชีพ**	**ลายมือชื่อ**
นริศร์ เด่นไพบูลย์	วฟก. 820	นริศร์
ธีระศักดิ์ สุภาพ	ภฟก. 32899	
พรชัย มิทุนกิจ	ภฟก. 40644	พรชัย
ธนพงศ์ เกิดสุข	ภฟก. 45953	ธนพงศ์
นิติพัฒน์ สุริย์พงษ์	ภฟก. 47233	นิติพัฒน์
วิศวกรสุขาภิบาล	**เลขทะเบียน ผู้ประกอบวิชาชีพ**	**ลายมือชื่อ**
สุรินทร์ สุขส่ง	สก. 3038	สุรินทร์ สุขส่ง
วิศวกรสิ่งแวดล้อม	**เลขทะเบียน ผู้ประกอบวิชาชีพ**	**ลายมือชื่อ**
วิทยา ต่อสุวรรณ์	ภส. 1549	
ผู้จัดการโครงการ	**เลขทะเบียน ผู้ประกอบวิชาชีพ**	**ลายมือชื่อ**
นริศร์ เด่นไพบูลย์	วฟก. 820	นริศร์

คำแนะนำ

1. แบบก่อสร้างนี้เป็นทรัพย์สินของมหาวิทยาลัยเทคโนโลยีราชมงคลอีสานนครราชสีมา หรือส่วนงานที่เกี่ยวข้อง ใช้เพื่อจุดประสงค์ตามความต้องการของมหาวิทยาลัย ฯ เท่านั้น ห้ามนำไปใช้ในกิจการอื่นก่อนได้รับอนุญาต
2. ให้ใช้ค่าตัวเลขที่กำหนดไว้เท่านั้น ห้ามวัดจากแบบ
3. ระยะต่างๆในแบบหากขัดแย้งกับระยะในสถานที่จริงให้ปรับให้เข้ากับสถานที่จริง โดยผู้รับจ้างต้องได้รับอนุญาตจากสถาปนิกผู้ออกแบบ
4. ก่อนการปฏิบัติงานในแต่ละงาน ผู้รับจ้างต้องเสนอแบบ SHOP DRAWING ต่อผู้ควบคุมงานและคณะกรรมการตรวจการจ้างพิจารณาเพื่อขออนุมัติก่อนการดำเนินงานทุกครั้ง

ตรวจ :

....
รักษาราชการแทนผู้อำนวยการกองกลาง

อนุมัติ :

....
(ผศ.ดร.วิโรจน์ ลิ้มไขแสง)
อธิการบดี
มหาวิทยาลัยเทคโนโลยีราชมงคลอีสาน

ชื่ออาคาร : ส่วน D
(อาคารปฏิบัติการพื้นฐานวิทยาลัย และวิศวกรรมศาสตร์)

ชื่อแบบ :

ผังฝ้าเพดานชั้นที่ 2

เขียนโดย :	**วันที่**	24 ก.ย. 2558
	มาตราส่วน	A1= 1:125 A3= 1:250
ตรวจสอบโดย :	**เลขทะเบียน ผู้ประกอบวิชาชีพ**	**ลายมือชื่อ**
อานนท์ กุลฤดีฤทธา	สย. 4536	
หมายเลขของแบบ		**แก้ไขครั้งที่**
RMUTI-D-AR-80-02		

SHEET NO.	DWG. NO.	DESCRIPTION	REMARK
		ส่วน D (อาคารปฏิบัติการพื้นฐานวิทยาลัย และวิศวกรรมศาสตร์)	
1	RMUTI-D-EE-00-00	สารบัญแบบ	
2	RMUTI-D-EE-40-11	แปลนระบบไฟฟ้าแสงสว่าง ชั้น 1	
3	RMUTI-D-EE-40-12	แปลนระบบไฟฟ้าแสงสว่าง ชั้น 2	
4	RMUTI-D-EE-40-21	แปลนระบบเต้ารับไฟฟ้า คอมพิวเตอร์ และโทรศัพท์ ชั้น 1	
5	RMUTI-D-EE-40-22	แปลนระบบเต้ารับไฟฟ้า คอมพิวเตอร์ และโทรศัพท์ ชั้น 2	
6	RMUTI-D-EE-40-31	แปลนระบบแจ้งเหตุเพลิงไหม้ ชั้น 1	
7	RMUTI-D-EE-40-32	แปลนระบบแจ้งเหตุเพลิงไหม้ ชั้น 2	
8	RMUTI-D-EE-40-41	แปลนระบบเสียงประกาศ ชั้น 1	
9	RMUTI-D-EE-40-42	แปลนระบบเสียงประกาศ ชั้น 2	
10	RMUTI-D-EE-40-51	แปลนระบบป้องกันฟ้าผ่า และรากสายดิน	

งานอาคารสถานที่และยานพาหนะ
กองกลาง
มหาวิทยาลัยเทคโนโลยีราชมงคลอีสาน

ผู้ช่วยศาสตราจารย์ วิโรจน์ ลิ้มไขแสง
อธิการบดีมหาวิทยาลัยเทคโนโลยีราชมงคลอีสาน

J:\MAK\15008 มทร\LIST OF DWG.dwg DATE:25/09/2558

โครงการ

อาคารปฏิบัติการพื้นฐานทั่วไปและวิชาชีพ
ตำบลหนองระเวียง อำเภอเมือง จังหวัดนครราชสีมา

ATT CONSULTANTS CO.,LTD.
บริษัท เอทีที คอนซัลแตนท์ จำกัด
151 อาคารทีม หมู่ 12 ถนน นวลจันทร์ แขวงนวลจันทร์ เขตบึงกุ่ม กรุงเทพฯ 10230
โทรศัพท์ 02-5099050-6 โทรสาร 02-5099059 E-mail : att@attconsult.com

สถานที่ก่อสร้าง

ศูนย์การศึกษาหนองระเวียง เลขที่ 77 หมู่ 7
ตำบลหนองระเวียง อำเภอเมือง จังหวัดนครราชสีมา

สถาปนิก	เลขทะเบียนผู้ประกอบวิชาชีพ	ลายมือชื่อ
กิตติพันธุ์ เสรีวิริยะกุล	สสถ.2462	
กศินร์ ศรศรี	ภสถ.10316	
นิธิสิทธิ์ ขาวสะอาด	ภสถ.11869	
อรรถพร ศิริสัมพันธ์	ภสถ.12927	
วิศวกรโครงสร้าง	**เลขทะเบียนผู้ประกอบวิชาชีพ**	**ลายมือชื่อ**
วิรมน นพจินดา	สย. 9491	
อิสระ เคนชมภู	ภย. 53690	
ศักดา ชมภูยันต์	ภย. 58585	
วิศวกรไฟฟ้า	**เลขทะเบียนผู้ประกอบวิชาชีพ**	**ลายมือชื่อ**
นริศร์ เด่นไพบูลย์	วฟก. 820	นริศร์
ธีระศักดิ์ สุภาพ	ภฟก. 32899	
พรชัย มีทุนกิจ	ภฟก. 40644	พรชัย
ธนพงศ์ เกิดสุข	ภฟก. 45953	ธนพงศ์
นิติพัฒน์ สุริยพงษ์	ภฟก. 47233	นิติพัฒน์
วิศวกรสุขาภิบาล	**เลขทะเบียนผู้ประกอบวิชาชีพ**	**ลายมือชื่อ**
สุรินทร์ สุขสง่า	สก. 3038	สุรินทร์ สุขสง่า
วิศวกรสิ่งแวดล้อม	**เลขทะเบียนผู้ประกอบวิชาชีพ**	**ลายมือชื่อ**
วิทยา ต่อสุวรรณ์	ภส. 1549	
ผู้จัดการโครงการ	**เลขทะเบียนผู้ประกอบวิชาชีพ**	**ลายมือชื่อ**
นริศร์ เด่นไพบูลย์	วฟก. 820	นริศร์

คำแนะนำ

1. แบบก่อสร้างนี้เป็นทรัพย์สินของมหาวิทยาลัยเทคโนโลยีราชมงคลอีสานนครราชสีมา หรือส่วนงานที่เกี่ยวข้อง ใช้เพื่อจุดประสงค์ตามความต้องการของมหาวิทยาลัย ฯ เท่านั้น ห้ามนำไปใช้ในกิจการอื่นก่อนได้รับอนุญาต
2. ให้ใช้ค่าตัวเลขที่กำหนดไว้เท่านั้น ห้ามวัดจากแบบ
3. ระยะต่างๆในแบบหากขัดแย้งกับระยะในสถานที่จริงให้ปรับให้เข้ากับสถานที่จริง โดยผู้รับจ้างต้องได้รับอนุญาตจากสถาปนิกผู้ออกแบบ
4. ก่อนการปฏิบัติงานในแต่ละงาน ผู้รับจ้างต้องเสนอแบบ SHOP DRAWING ต่อผู้ควบคุมงานและคณะกรรมการตรวจการจ้างพิจารณาเพื่อขออนุมัติก่อนการดำเนินงานทุกครั้ง

ตรวจ :

....
รักษาราชการแทนผู้อำนวยการกองกลาง

อนุมัติ :

....
(ผศ.ดร.วิโรจน์ ลิ้มไขแสง)
อธิการบดี
มหาวิทยาลัยเทคโนโลยีราชมงคลอีสาน

ชื่ออาคาร :
ส่วน D

ชื่อแบบ :
ระบบไฟฟ้า – สื่อสาร
สารบัญแบบ

เขียนโดย :	วันที่	24 ก.ย. 2558
มนัสชัย คชเศียร	มาตราส่วน	A1= NTS. A3= NTS.
ตรวจสอบโดย :	เลขทะเบียนผู้ประกอบวิชาชีพ	ลายมือชื่อ
อานนท์ กุลฤติฤทธา	สย. 4536	

หมายเลขของแบบ	แก้ไขครั้งที่
RMUTI-D-EE-00-00	0

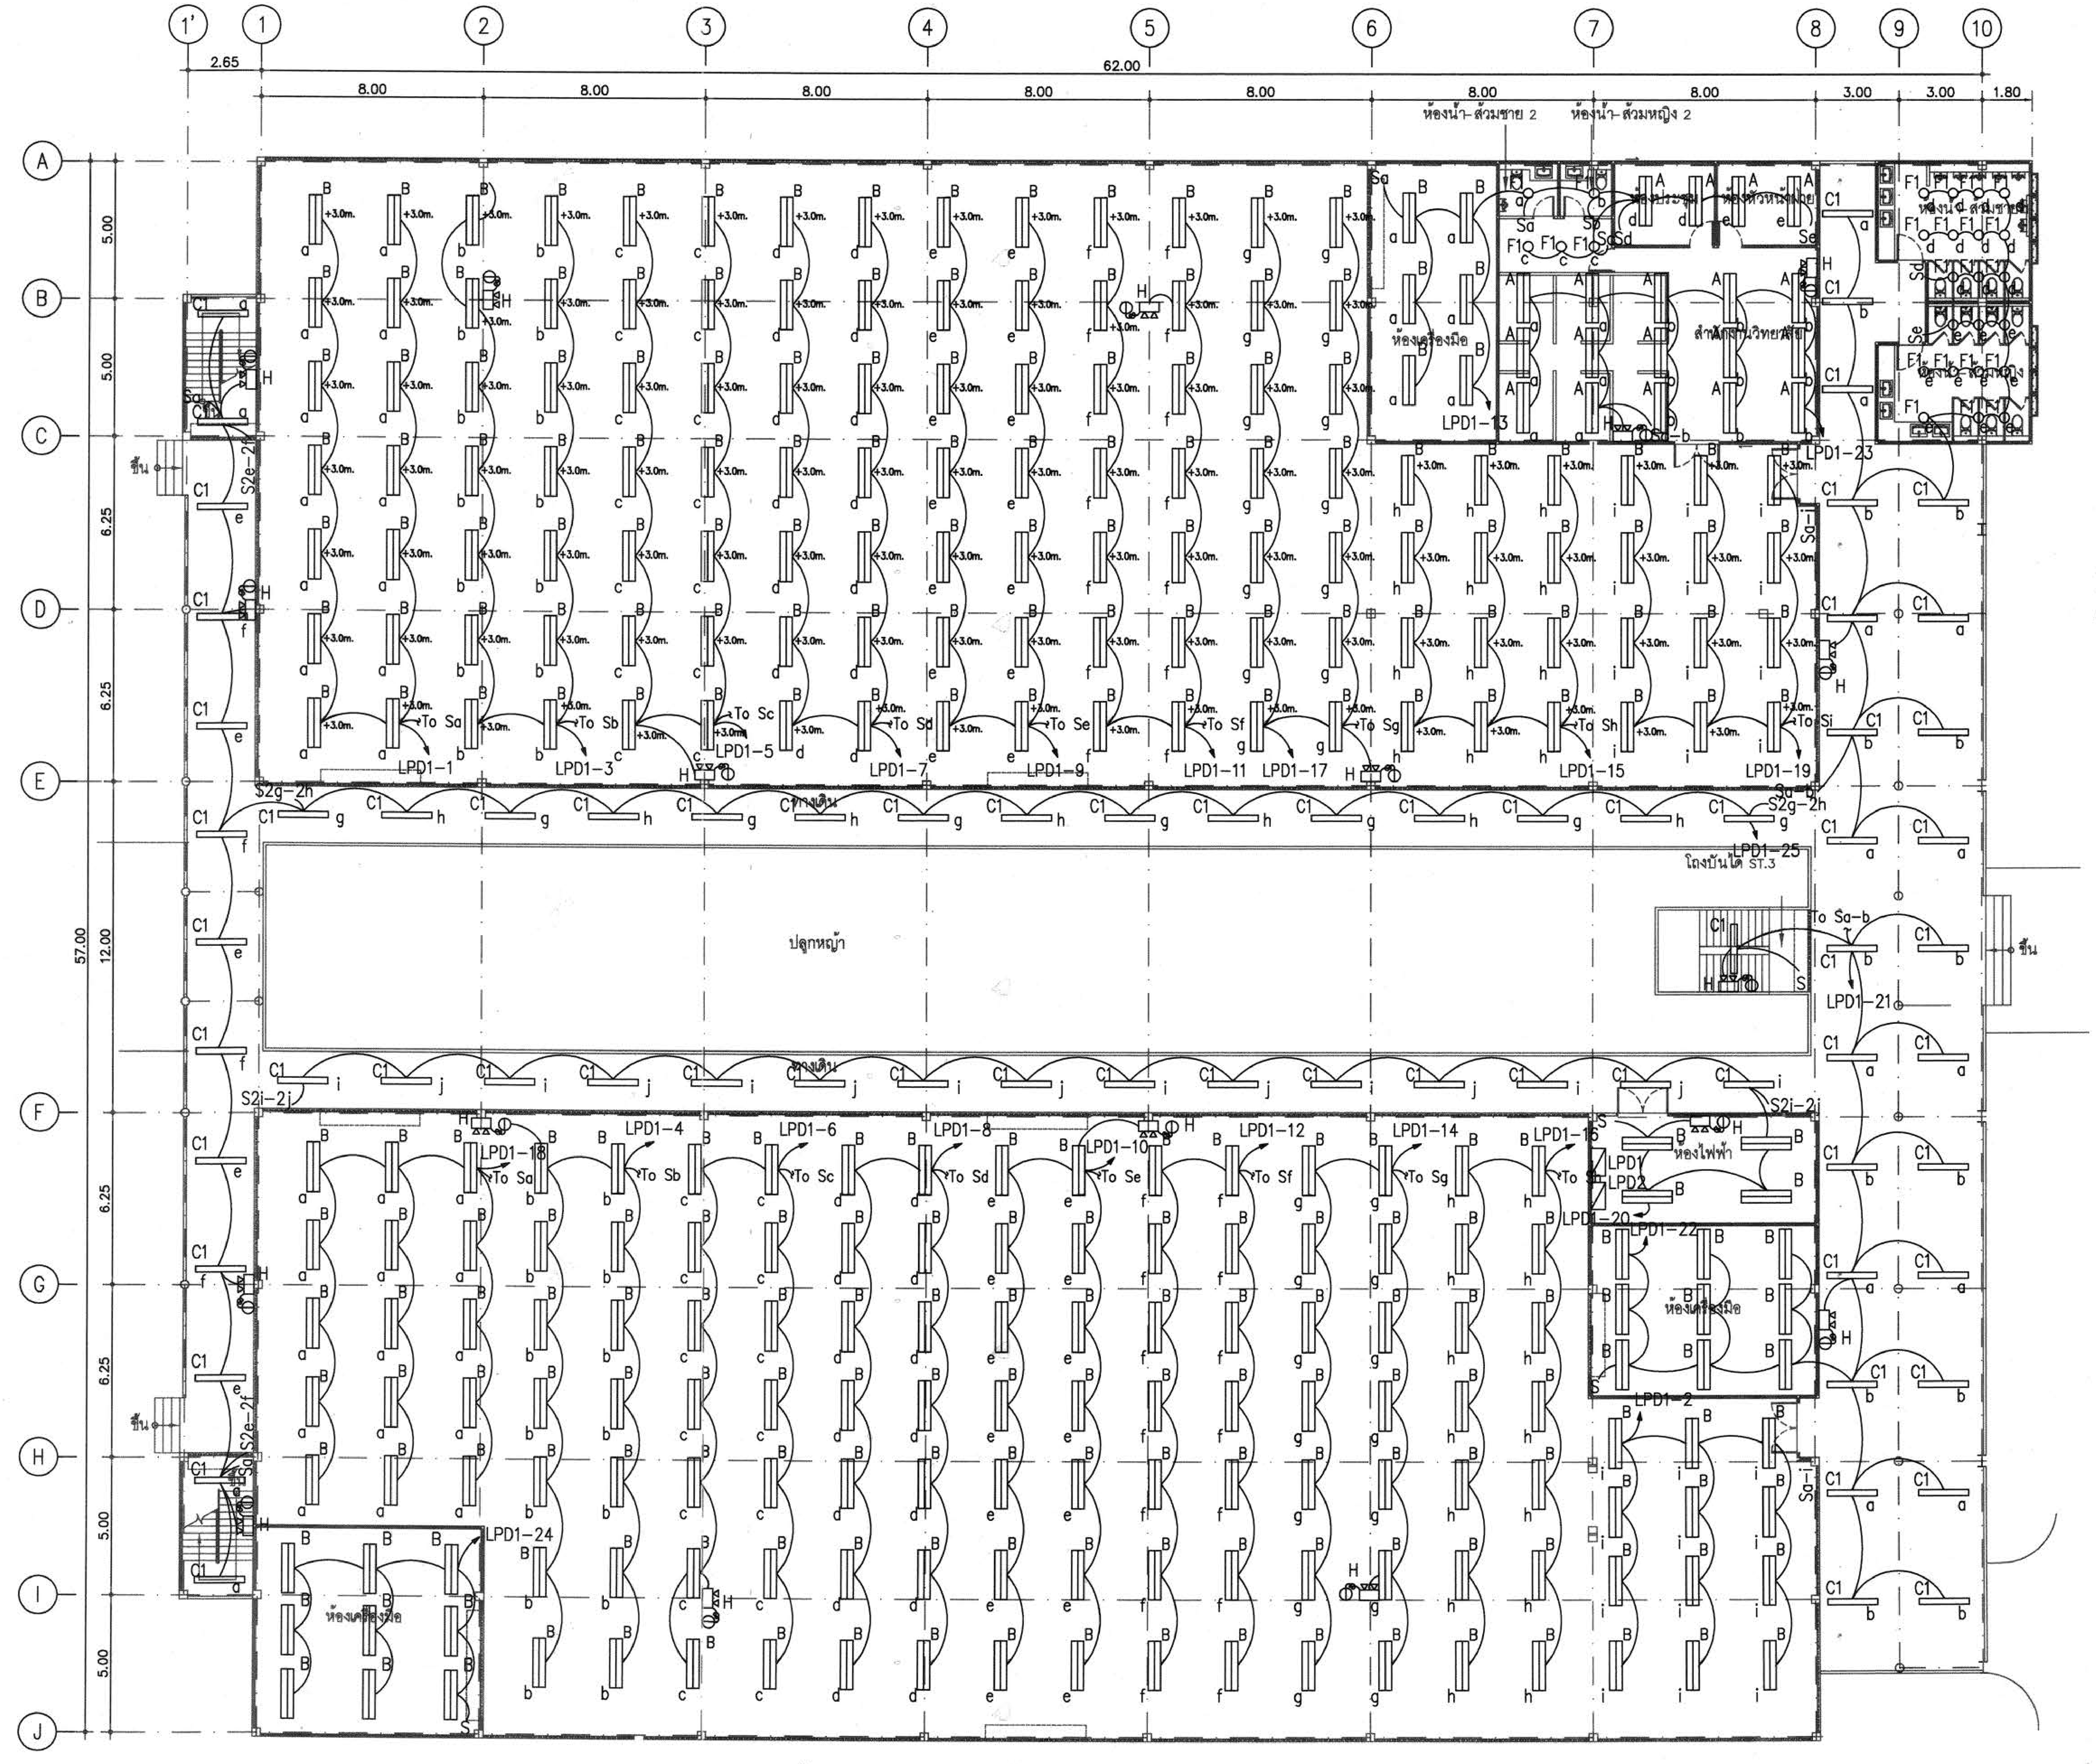

แปลนไฟฟ้าแสงสว่าง ชั้น 1

SCALE 1:125

ผู้ช่วยศาสตราจารย์ วิโรจน์ ลิ้มไขแสง
อธิการบดีมหาวิทยาลัยเทคโนโลยีราชมงคลอีสาน

AOS.\D:\15008\EE-JANE- 2\RMUTI-D-EE-40-11.dwg DATE;21/09/2558

โครงการ

อาคารปฏิบัติการพื้นฐานทั่วไปและวิชาชีพ
ตำบลหนองระเวียง อำเภอเมือง จังหวัดนครราชสีมา

ATT CONSULTANTS CO.,LTD.
บริษัท เอทีที คอนซัลแตนท์ จำกัด
151 อาคารรีม หมู่ 12 ถนน นวลจันทร์ แขวงนวลจันทร์ เขตบึงกุ่ม กรุงเทพฯ 10230
โทรศัพท์ 02-5089050-6 โทรสาร 02-5089059 E-mail : att@attconsult.com

สถานที่ก่อสร้าง

ศูนย์การศึกษาหนองระเวียง เลขที่ 77 หมู่ 7
ตำบลหนองระเวียง อำเภอเมือง จังหวัดนครราชสีมา

	เลขทะเบียนผู้ประกอบวิชาชีพ	ลายมือชื่อ
สถาปนิก		
กิตติพันธุ์ เสรีวิริยะกุล	ส.สถ.2462	
กคินธ์ ศรศรี	ภ.สถ.10316	
นิธิศักดิ์ ขาวสะอาด	ภ.สถ.11869	
อรรถพร ศิริสัมพันธ์	ภ.สถ.12927	
วิศวกรโครงสร้าง		
วีรพล นพจินดา	สย. 9491	
อิสระ เคนชมภู	ภย. 53690	
ศักดา ชมภูอินต์	ภย. 58585	
วิศวกรไฟฟ้า		
นริศร์ เด่นไพบูลย์	วฟก. 820	
ธีระศักดิ์ ฉุภาพ	ภฟก. 32899	
พรชัย มิทุนกิจ	ภฟก. 40644	
ธนพงศ์ เกิดสุข	ภฟก. 45953	
นิติพัฒน์ สุริยพงษ์	ภฟก. 47233	
วิศวกรสุขาภิบาล		
สุรินทร์ สุขส่ง	สก. 3038	
วิศวกรสิ่งแวดล้อม		
วิทยา ต่อสุวรรณ์	ภส. 1549	
ผู้จัดการโครงการ		
นริศร์ เด่นไพบูลย์	วฟก. 820	

คำแนะนำ

1. แบบก่อสร้างนี้เป็นทรัพย์สินของมหาวิทยาลัยเทคโนโลยีราชมงคลอีสานนครราชสีมา หรือส่วนงานที่เกี่ยวข้อง ใช้เพื่อจุดประสงค์ตามความต้องการของมหาวิทยาลัย ฯ เท่านั้น ห้ามนำไปใช้ในกิจการอื่นก่อนได้รับอนุญาต
2. ให้ใช้ค่าตัวเลขที่กำหนดไว้เท่านั้น ห้ามวัดจากแบบ
3. ระยะต่างๆในแบบหากขัดแย้งกับระยะในสถานที่จริงให้ปรับให้เข้ากับสถานที่จริง โดยผู้รับจ้างต้องได้รับอนุญาตจากสถาปนิกผู้ออกแบบ
4. ก่อนการปฏิบัติงานในแต่ละงาน ผู้รับจ้างต้องเสนอแบบ SHOP DRAWING ต่อผู้ควบคุมงานและคณะกรรมการตรวจการจ้างพิจารณาเพื่อขออนุมัติก่อนการดำเนินงานทุกครั้ง

ตรวจ :

....

รักษาราชการแทนผู้อำนวยการกองกลาง

อนุมัติ :

....
(ผศ.ดร.วิโรจน์ ลิ้มไขแสง)
อธิการบดี
มหาวิทยาลัยเทคโนโลยีราชมงคลอีสาน

ชื่ออาคาร : ส่วน D
(อาคารปฏิบัติการพื้นฐานวิทยาลัย และวิศวกรรมศาสตร์)

ชื่อแบบ :

แปลนไฟฟ้าแสงสว่าง ชั้น 1

เขียนโดย :	วันที่	24 ก.ย. 2558
	มาตราส่วน	A1= 1:125 A3= 1:250
ตรวจสอบโดย :	เลขทะเบียนผู้ประกอบวิชาชีพ	ลายมือชื่อ
อานนท์ กุลฤดีฤทธา	สย. 4536	
หมายเลขของแบบ		แก้ไขครั้งที่
RMUTI-D-EE-40-11		0

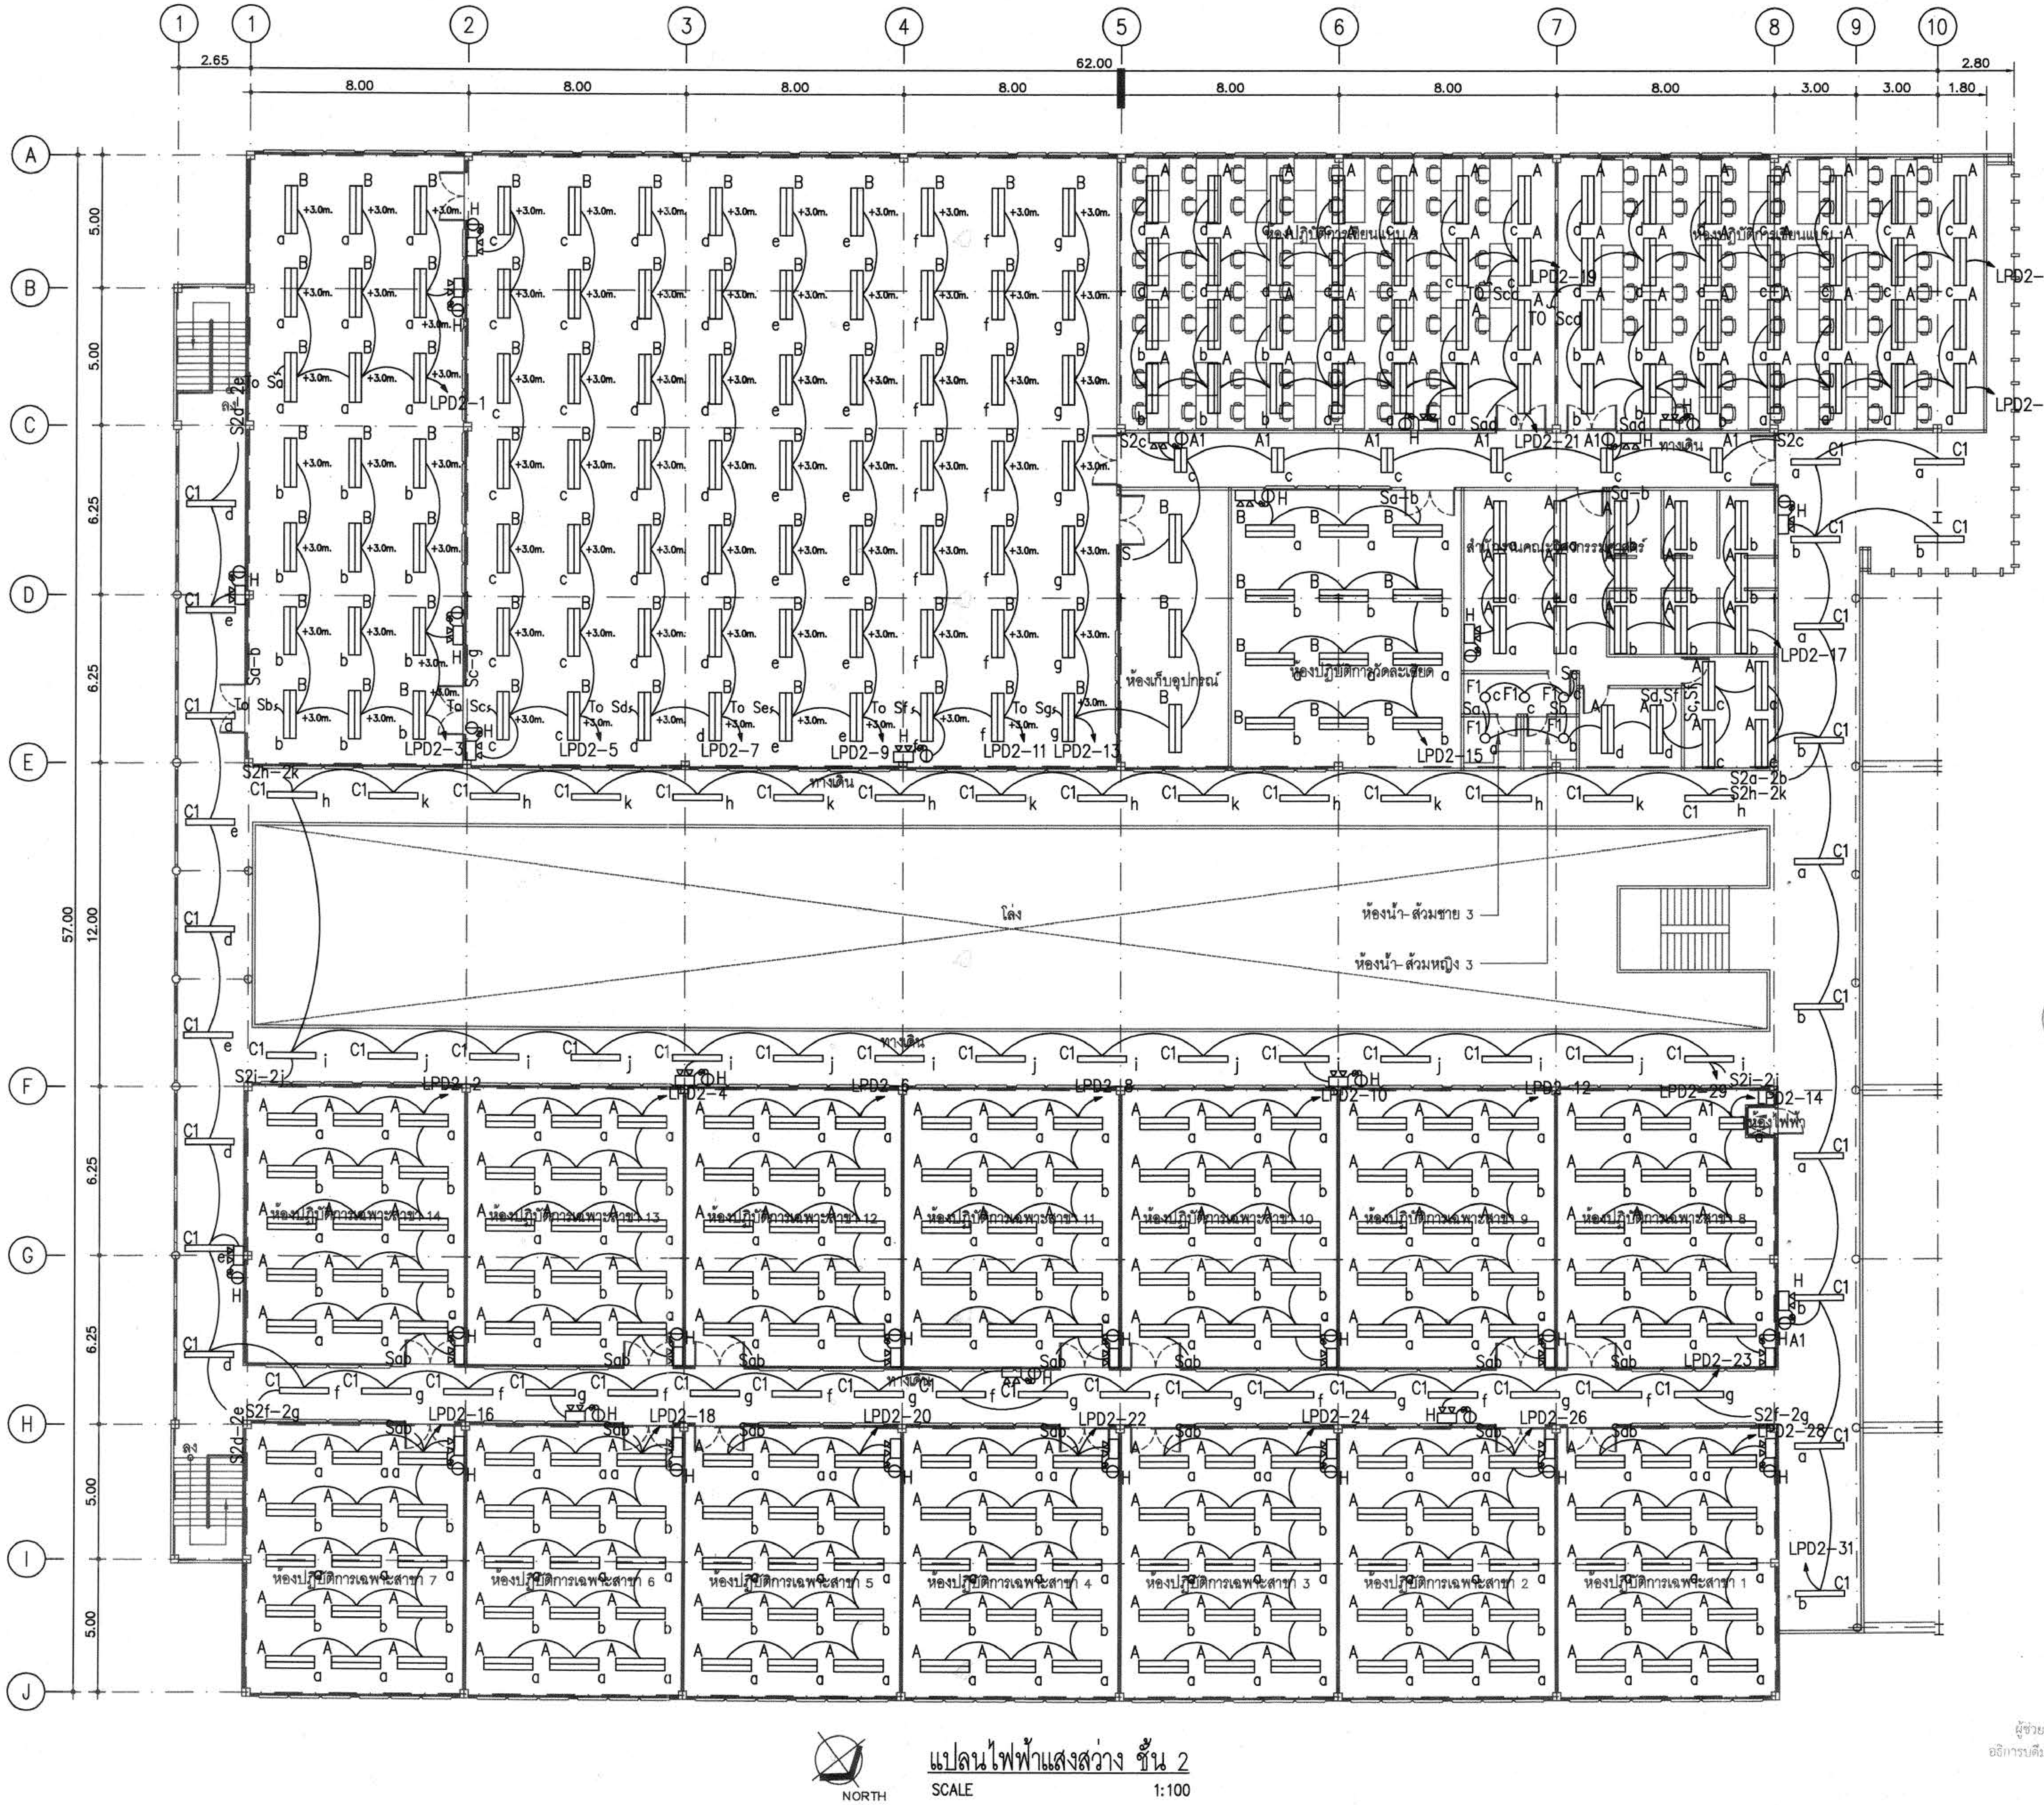

แปลนไฟฟ้าแสงสว่าง ชั้น 2

SCALE 1:100

AOS.\D:\15008\EE-JANE- 2\RMUTI-D-EE-40-12.dwg DATE:21/09/2558

ผู้ช่วยศาสตราจารย์ วิโรจน์ ลิ้มไขแสง
อธิการบดีมหาวิทยาลัยเทคโนโลยีราชมงคลอีสาน

โครงการ

อาคารปฏิบัติการพื้นฐานทั่วไปและวิชาชีพ
ตำบลหนองระเวียง อำเภอเมือง จังหวัดนครราชสีมา

ATT CONSULTANTS CO.,LTD.
บริษัท เอทีที คอนซัลแตนท์ จำกัด
151 อาคารทีม หมู่ 12 ถนน นวลจันทร์ แขวงนวลจันทร์ เขตบึงกุ่ม กรุงเทพฯ 10230
โทรศัพท์ 02-5099050-6 โทรสาร 02-5099059 E-mail : att@attconsult.com

สถานที่ก่อสร้าง

ศูนย์การศึกษาหนองระเวียง เลขที่ 77 หมู่ 7
ตำบลหนองระเวียง อำเภอเมือง จังหวัดนครราชสีมา

สถาปนิก	เลขทะเบียน ผู้ประกอบวิชาชีพ	ลายมือชื่อ
กิตติพันธุ์ เสรีวิริยะกุล	สถ.2462	
กฤษณ์ ศรศรี	ภสถ.10316	
นิธิสิทธิ์ ชาวสะอาด	ภสถ.11869	
ธรรมพร ศิริสัมพันธ์	ภสถ.12927	
วิศวกรโครงสร้าง	เลขทะเบียน ผู้ประกอบวิชาชีพ	ลายมือชื่อ
วิรมน นพจินดา	สย. 9491	
อิสระ เดนชมภู	ภย. 53690	
ศักดา ชมภูอินต์	ภย. 58585	
วิศวกรไฟฟ้า	เลขทะเบียน ผู้ประกอบวิชาชีพ	ลายมือชื่อ
นริศร์ เด่นไพบูลย์	วฟก. 820	
ธีระศักดิ์ สุภาพ	ภฟก. 32899	
พรชัย มีทุนกิจ	ภฟก. 40644	
ธนพงศ์ เกิดสุข	ภฟก. 45953	
นิติพัฒน์ สุริยพงษ์	ภฟก. 47233	
วิศวกรสุขาภิบาล	เลขทะเบียน ผู้ประกอบวิชาชีพ	ลายมือชื่อ
สุรินทร์ สุขสง่า	สก. 3038	
วิศวกรสิ่งแวดล้อม	เลขทะเบียน ผู้ประกอบวิชาชีพ	ลายมือชื่อ
วิทยา ต่อสุวรรณ์	ภส. 1549	
ผู้จัดการโครงการ	เลขทะเบียน ผู้ประกอบวิชาชีพ	ลายมือชื่อ
นริศร์ เด่นไพบูลย์	วฟก. 820	

คำแนะนำ

1. แบบก่อสร้างนี้เป็นทรัพย์สินของมหาวิทยาลัยเทคโนโลยีราชมงคลอีสานนครราชสีมา หรือส่วนงานที่เกี่ยวข้อง ใช้เพื่อจุดประสงค์ตามความต้องการของมหาวิทยาลัย ฯ เท่านั้น ห้ามนำไปใช้ในกิจการอื่นก่อนได้รับอนุญาต
2. ให้ใช้ค่าตัวเลขที่กำหนดไว้เท่านั้น ห้ามวัดจากแบบ
3. ระยะต่างๆในแบบหากขัดแย้งกับระยะในสถานที่จริงให้ปรับให้เข้ากับสถานที่จริง โดยผู้รับจ้างต้องได้รับอนุญาตจากสถาปนิกผู้ออกแบบ
4. ก่อนการปฏิบัติงานในแต่ละงาน ผู้รับจ้างต้องเสนอแบบ SHOP DRAWING ต่อผู้ควบคุมงานและคณะกรรมการตรวจการจ้างพิจารณาเพื่อขออนุมัติก่อนการดำเนินงานทุกครั้ง

ตรวจ :

....

รักษาราชการแทนผู้อำนวยการกองกลาง

อนุมัติ :

....
(ผศ.ดร.วิโรจน์ ลิ้มไขแสง)
อธิการบดี
มหาวิทยาลัยเทคโนโลยีราชมงคลอีสาน

ชื่ออาคาร : ส่วน D
(อาคารปฏิบัติการพื้นฐานวิทยาลัย และวิศวกรรมศาสตร์)

ชื่อแบบ :

แปลนไฟฟ้าแสงสว่าง ชั้น 2

เขียนโดย :	วันที่	24 ก.ย. 2558
	มาตราส่วน	A1= 1:125 A3= 1:250
ตรวจสอบโดย :	เลขทะเบียน ผู้ประกอบวิชาชีพ	ลายมือชื่อ
ธานนท์ กุลฤดิฤทธา	สย. 4536	
หมายเลขของแบบ		แก้ไขครั้งที่
RMUTI-D-EE-40-12		0

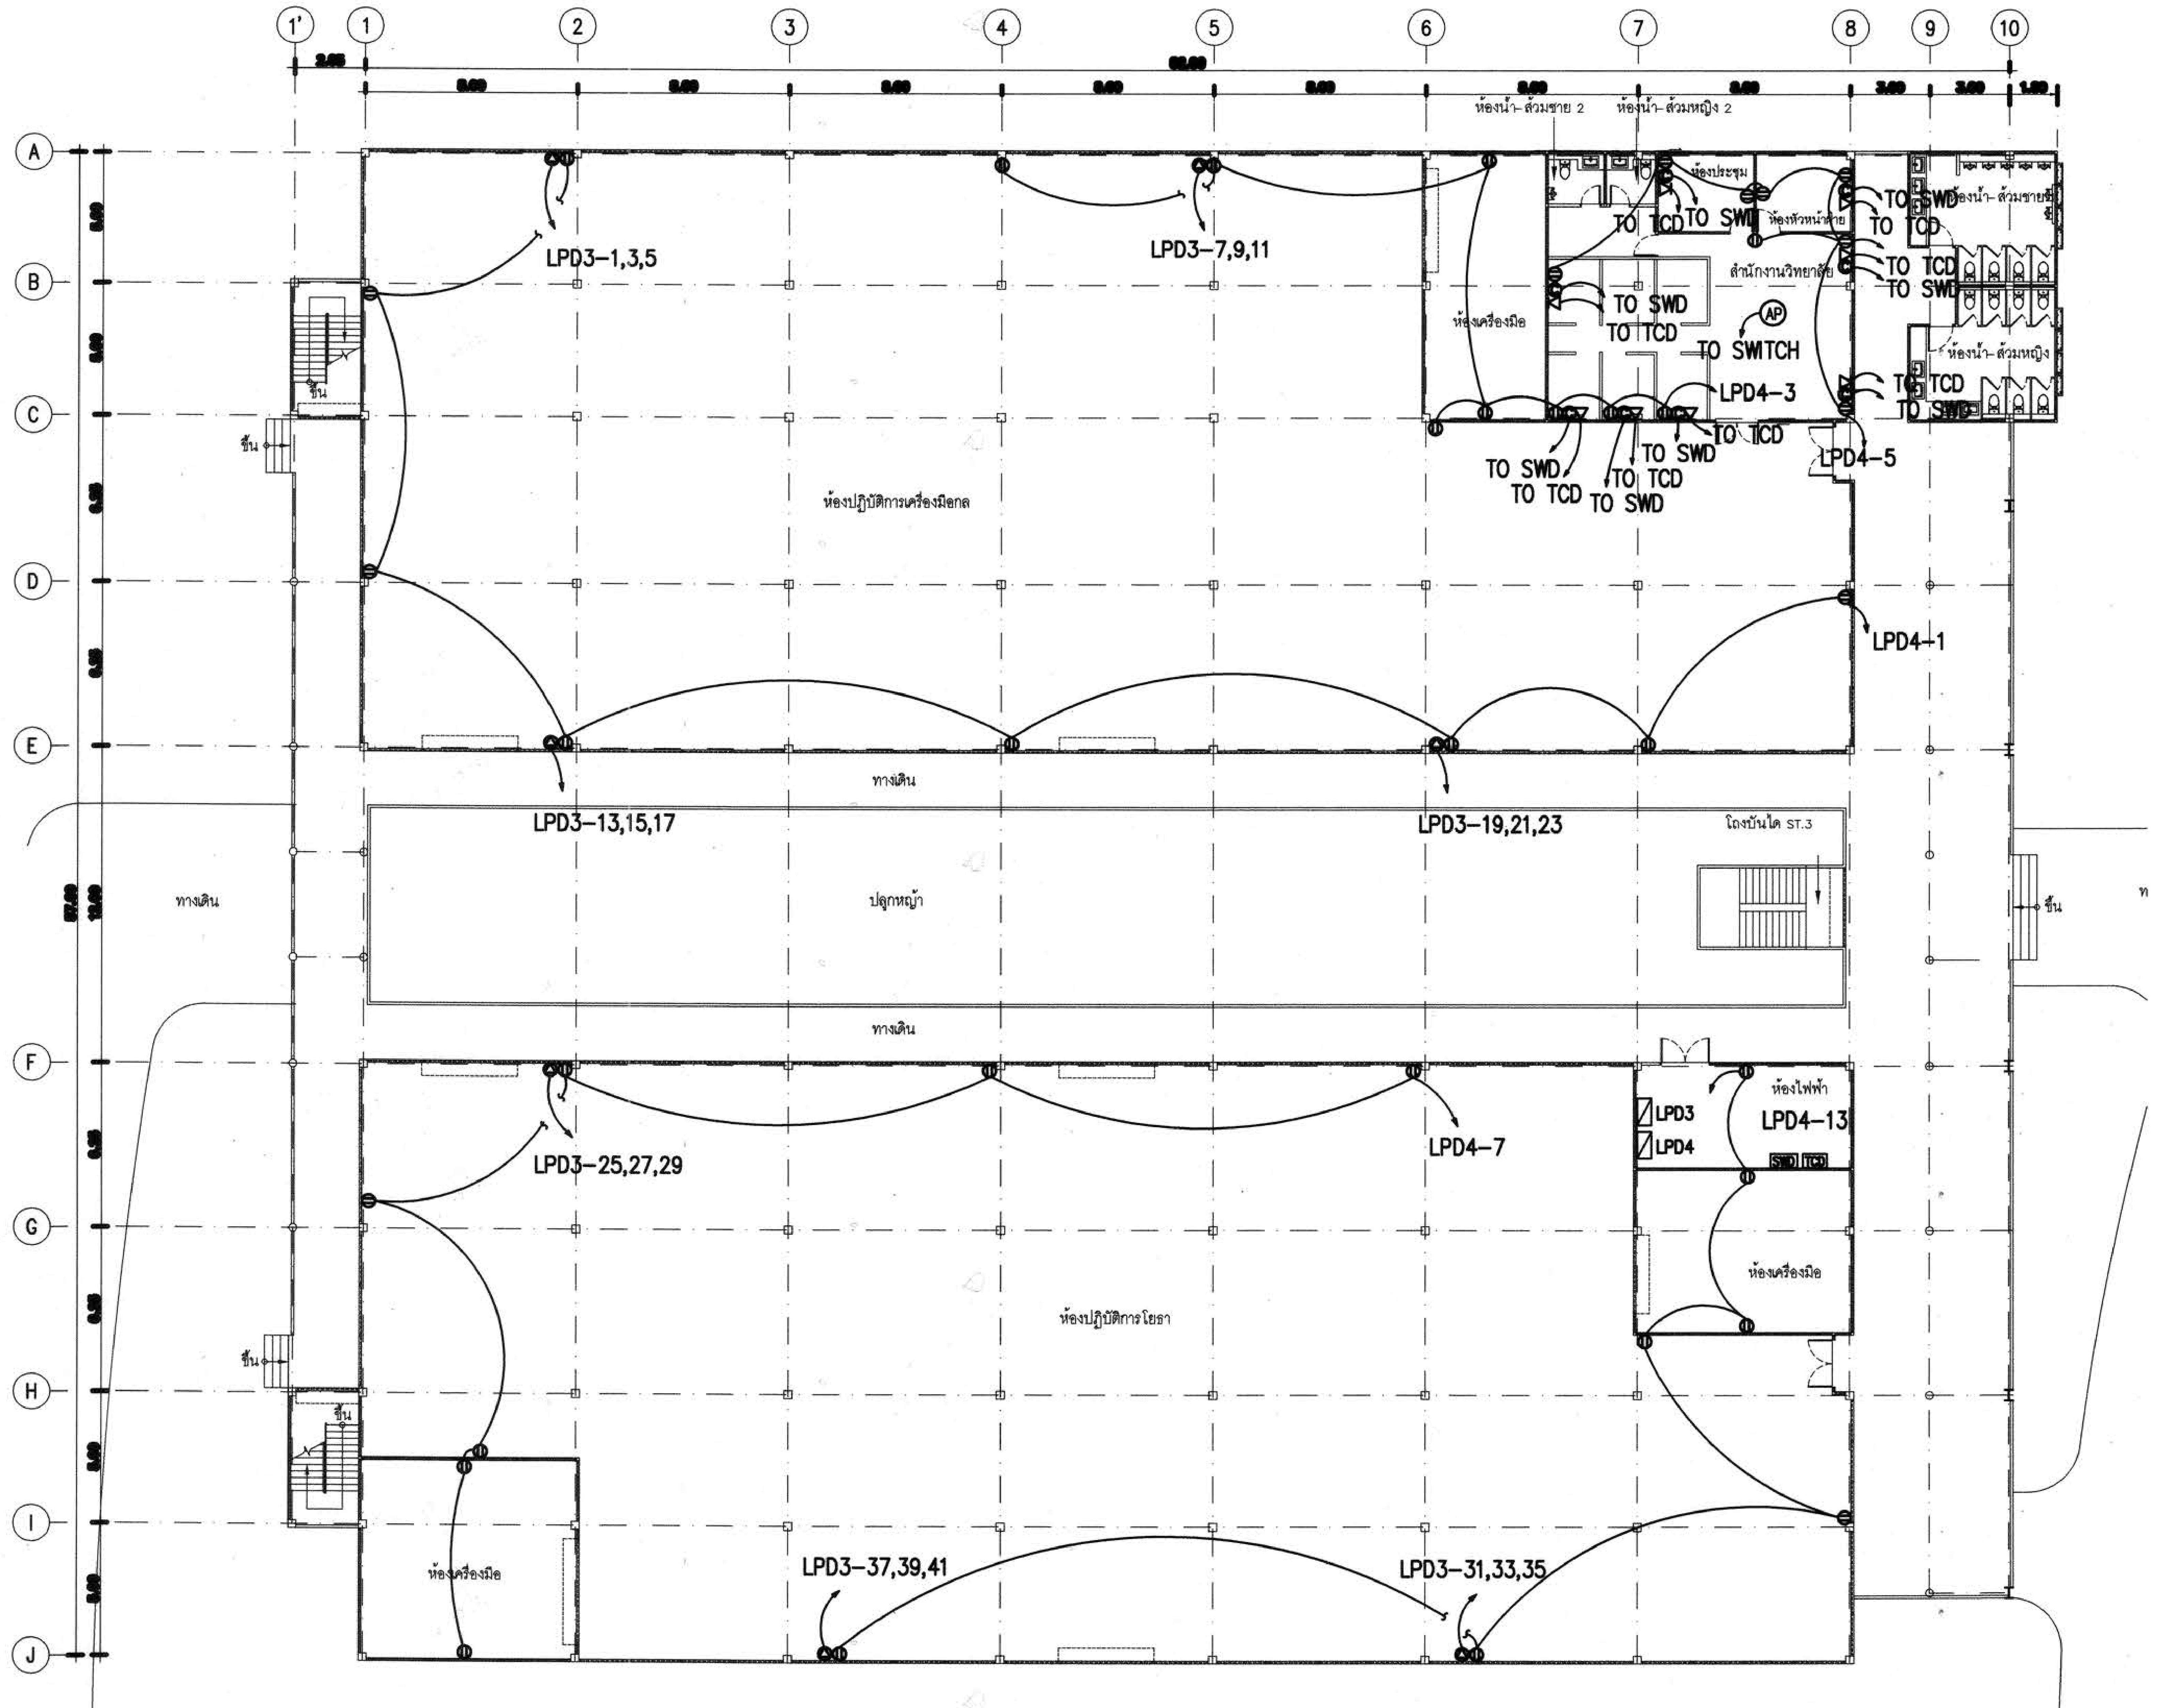

แปลนเต้ารับไฟฟ้า,คอมพิวเตอร์ และ โทรศัพท์ ชั้น 1

SCALE 1:100

โครงการ

อาคารปฏิบัติการพื้นฐานทั่วไปและวิชาชีพ
ตำบลหนองระเวียง อำเภอเมือง จังหวัดนครราชสีมา

ATT CONSULTANTS CO.,LTD.
บริษัท เอทีที คอนซัลแตนท์ จำกัด
151 อาคารทีม หมู่ 12 ถนน นวลจันทร์ แขวงนวลจันทร์ เขตบึงกุ่ม กรุงเทพฯ 10230
โทรศัพท์ 02-5099050-6 โทรสาร 02-5099059 E-mail : att@attconsult.com

สถานที่ก่อสร้าง

ศูนย์การศึกษาหนองระเวียง เลขที่ 77 หมู่ 7
ตำบลหนองระเวียง อำเภอเมือง จังหวัดนครราชสีมา

สถาปนิก	เลขทะเบียน ผู้ประกอบวิชาชีพ	ลายมือชื่อ
กิตติพันธุ์ เสรีวิริยะกุล	สสถ.2462	
กสินธ์ ศรศรี	ภสถ.10316	
นิธิศักดิ์ ธาราสะอาด	ภสถ.11869	
อรรถพร ศิริเลิศพันธ์	ภสถ.12827	
วิศวกรโครงสร้าง	**เลขทะเบียน ผู้ประกอบวิชาชีพ**	**ลายมือชื่อ**
วิรมน นพจินดา	สย. 9491	
ธีระ เคนทองมา	ภย. 53690	
ศักดา ขนฤทันต์	ภย. 58585	
วิศวกรไฟฟ้า	**เลขทะเบียน ผู้ประกอบวิชาชีพ**	**ลายมือชื่อ**
นริศร์ เด่นไพบูลย์	วฟก. 820	
ธีระศักดิ์ สุภาพ	ภฟก. 32899	
พรชัย มีสุขกิจ	ภฟก. 40844	พรชัย
ธนพงศ์ เกิดสุข	ภฟก. 45953	ธนพงศ์
นิติพัฒน์ ศรีรักษ์	ภฟก. 47233	นิติพัฒน์
วิศวกรสุขาภิบาล	**เลขทะเบียน ผู้ประกอบวิชาชีพ**	**ลายมือชื่อ**
สุรินทร์ สุขสง่า	สก. 3038	สุรินทร์ สุขสง่า
วิศวกรสิ่งแวดล้อม	**เลขทะเบียน ผู้ประกอบวิชาชีพ**	**ลายมือชื่อ**
วิทยา ต่อสุวรรณ์	ภส. 1549	
ผู้จัดการโครงการ	**เลขทะเบียน ผู้ประกอบวิชาชีพ**	**ลายมือชื่อ**
นริศร์ เด่นไพบูลย์	วฟก. 820	นริศร์

คำแนะนำ

1. แบบก่อสร้างนี้เป็นทรัพย์สินของมหาวิทยาลัยเทคโนโลยีราชมงคลอีสานนครราชสีมา หรือส่วนงานที่เกี่ยวข้อง ใช้เพื่อจุดประสงค์ตามความต้องการของมหาวิทยาลัย ฯ เท่านั้น ห้ามนำไปใช้ในกิจการอื่นก่อนได้รับอนุญาต
2. ให้ใช้ค่าตัวเลขที่กำหนดไว้เท่านั้น ห้ามวัดจากแบบ
3. ระยะต่างๆในแบบหากขัดแย้งกับระยะในสถานที่จริงให้ปรับให้เข้ากับสถานที่จริง โดยผู้รับจ้างต้องได้รับอนุญาตจากสถาปนิกผู้ออกแบบ
4. ก่อนการปฏิบัติงานในแต่ละงาน ผู้รับจ้างต้องเสนอแบบ SHOP DRAWING ต่อผู้ควบคุมงานและคณะกรรมการตรวจการจ้างพิจารณาเพื่อขออนุมัติก่อนการดำเนินงานทุกครั้ง

ตรวจ :

....

รักษาราชการแทนผู้อำนวยการกองกลาง

กองกลาง

อนุมัติ :

....
(ผศ.ดร.วิโรจน์ ลิ้มไขแสง)
อธิการบดี
มหาวิทยาลัยเทคโนโลยีราชมงคลอีสาน

ผู้ช่วยศาสตราจารย์ วิโรจน์ ลิ้มไขแสง
อธิการบดีมหาวิทยาลัยเทคโนโลยีราชมงคลอีสาน

ชื่อส่วน : ส่วน D
(อาคารปฏิบัติการพื้นฐานวิทยาลัย และวิศวกรรมศาสตร์)

ชื่อแบบ :

แปลนเต้ารับไฟฟ้า,คอมพิวเตอร์
และ โทรศัพท์ ชั้น 1

เขียนโดย :	วันที่	24 ก.ย. 2558
	มาตราส่วน	A1= 1:100 A3= 1:200
ตรวจสอบโดย :	เลขทะเบียน ผู้ประกอบวิชาชีพ	ลายมือชื่อ
ธานนท์ กุลสุทธิชาต	สย. 4636	
หมายเลขของแบบ		**แก้ไขครั้งที่**
RMUTI-D-EE-40-21		0

AOS.\D:\15008\EE-JANE-2\RMUTI-D-EE-40-21.dwg DATE;21/09/2558

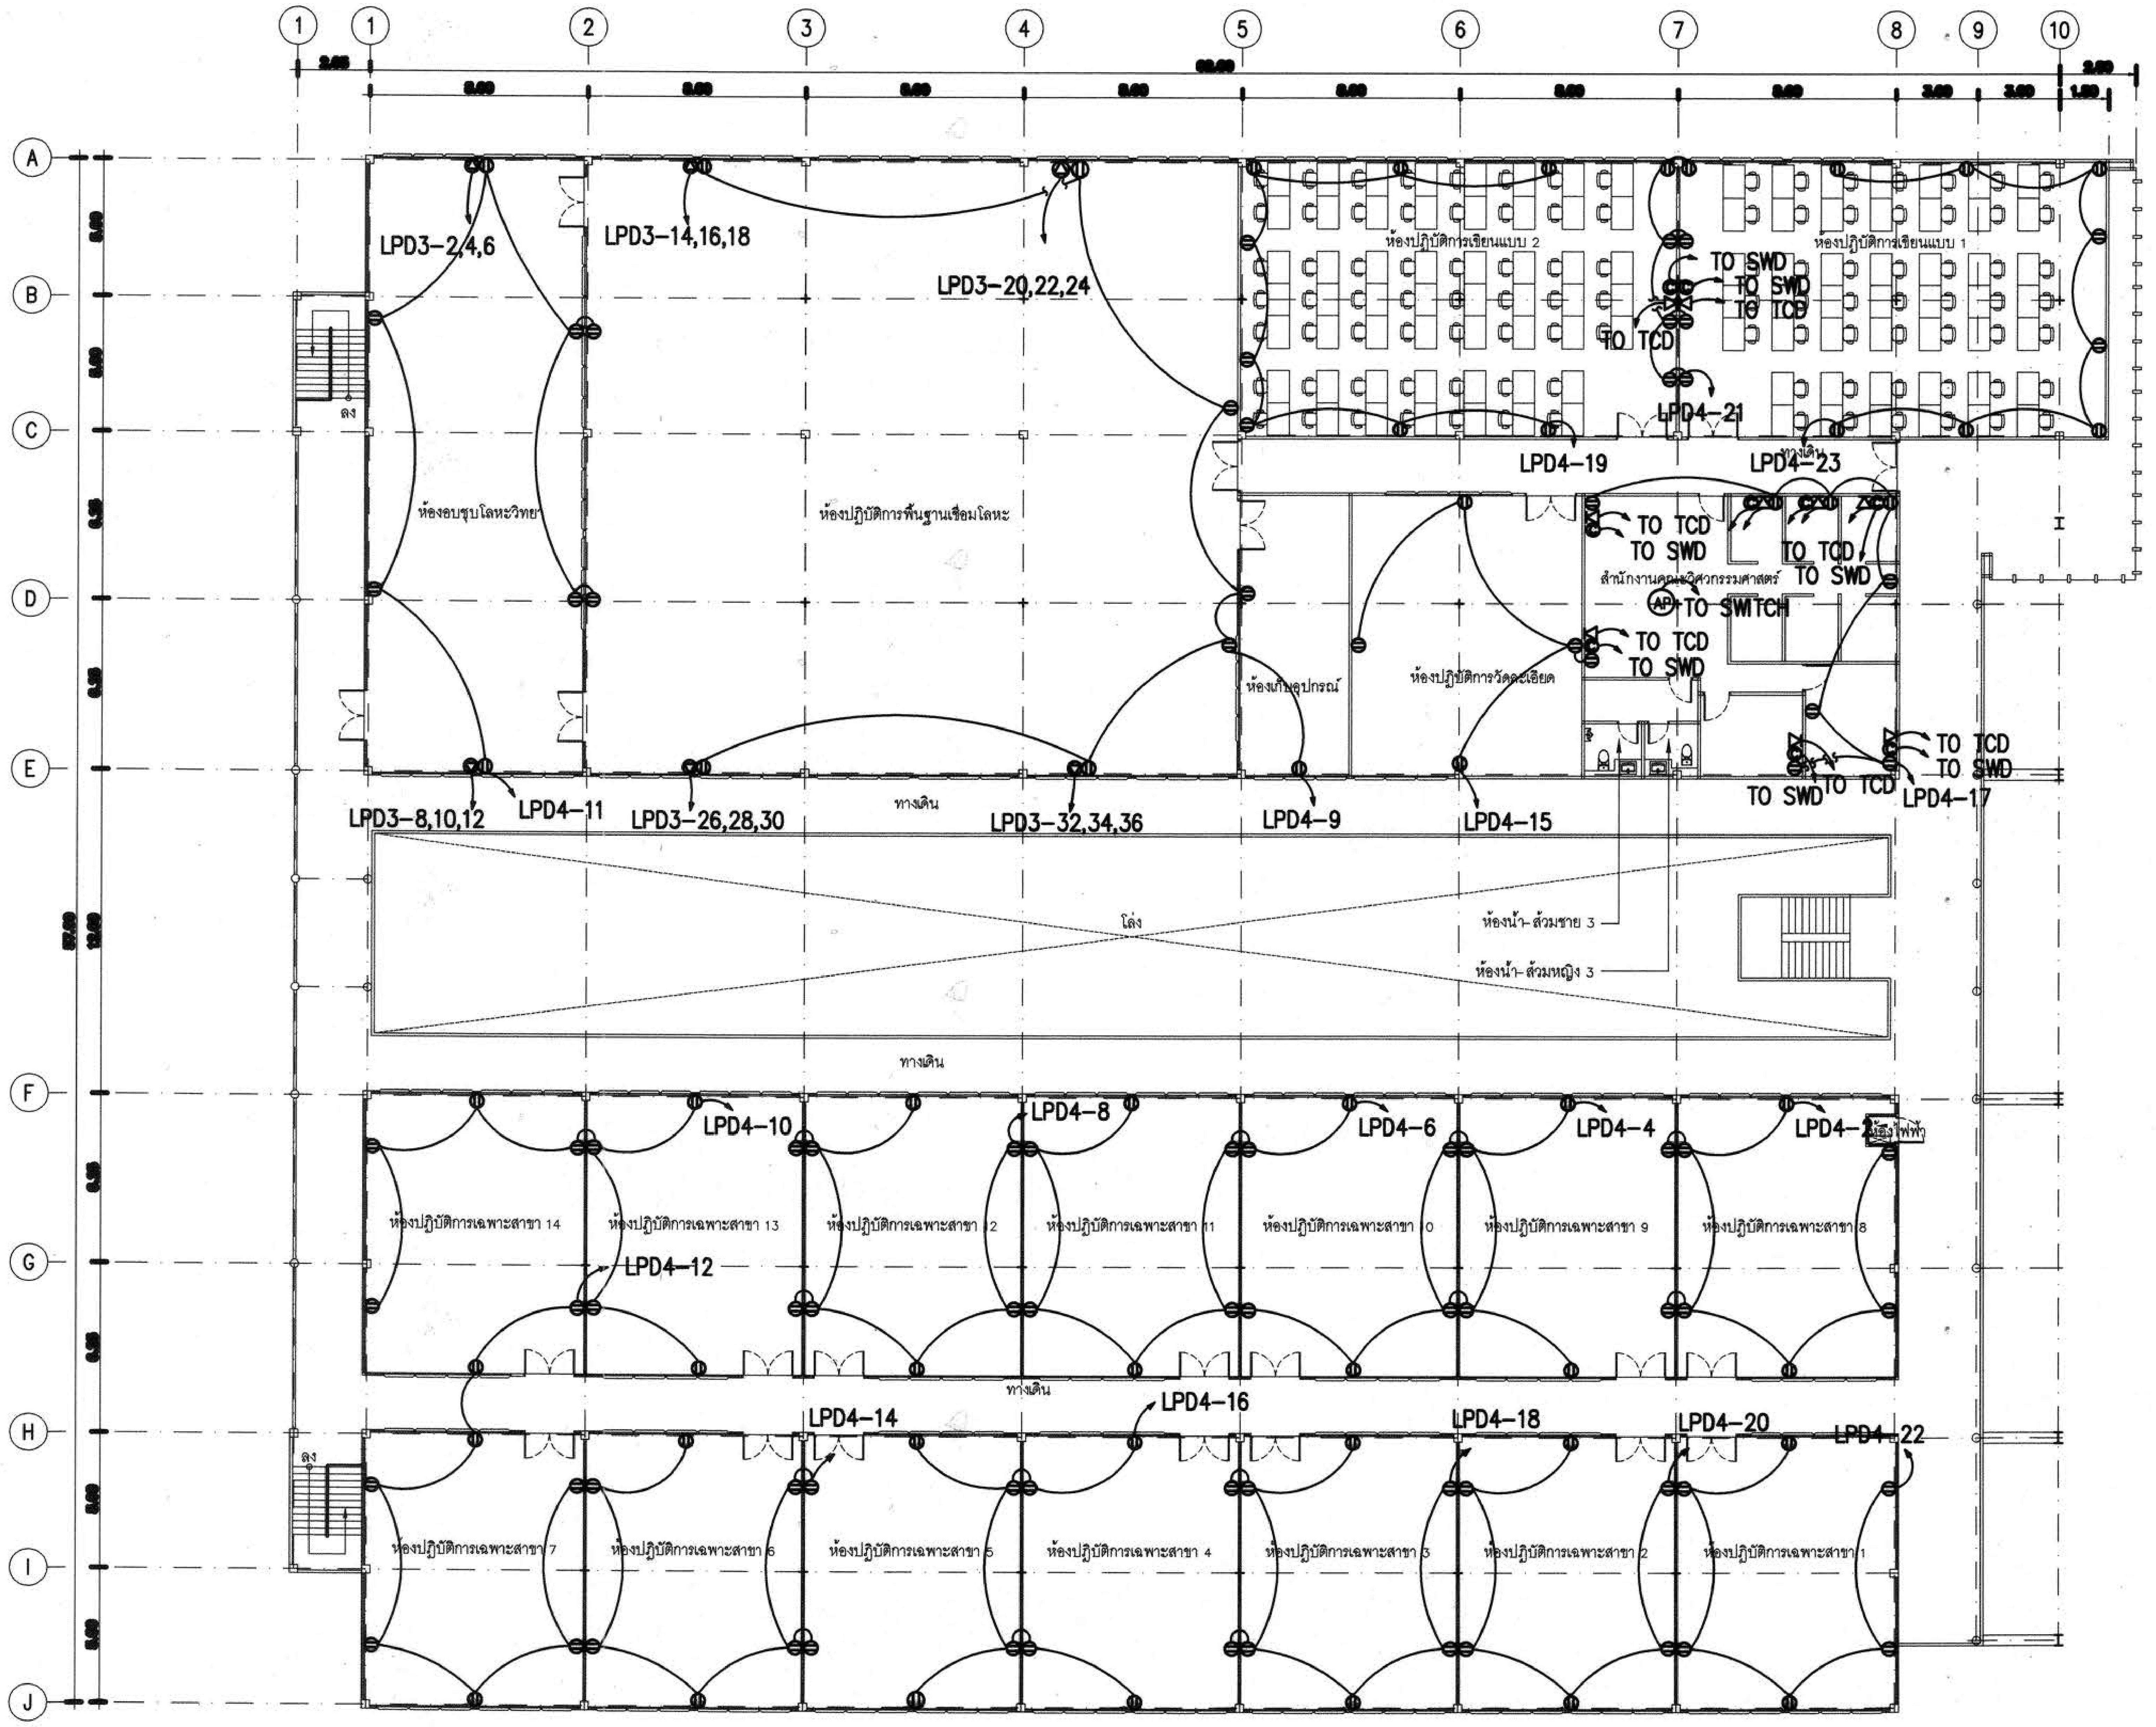

แปลนเต้ารับไฟฟ้า,คอมพิวเตอร์ และ โทรศัพท์ ชั้น 2

SCALE 1:100

ผู้ช่วยศาสตราจารย์ วิโรจน์ ลิ้มไขแส
อธิการบดีมหาวิทยาลัยเทคโนโลยีราชมงคลอีสา

โครงการ

อาคารปฏิบัติการพื้นฐานทั่วไปและวิชาชีพ
ตำบลหนองระเวียง อำเภอเมือง จังหวัดนครราชสีมา

ATT CONSULTANTS CO.,LTD.
บริษัท เอทีที คอนซัลแตนท์ จำกัด
151 อาคารทีม หมู่ 12 ถนน นวมินทร์ แขวงนวลจันทร์ เขตบึงกุ่ม กรุงเทพฯ 10230
โทรศัพท์ 02-5096050-6 โทรสาร 02-5096059 E-mail : att@attconsult.com

สถานที่ก่อสร้าง

ศูนย์การศึกษาหนองระเวียง เลขที่ 77 หมู่ 7
ตำบลหนองระเวียง อำเภอเมือง จังหวัดนครราชสีมา

สถาปนิก	เลขทะเบียนผู้ประกอบวิชาชีพ	ลายมือชื่อ
กิตติพันธุ์ เสรีวิริยะกุล	สสถ.2462	
กฤษณ์ ศรศรี	ภสถ.10316	
ปฐิพงษ์ ราชสะอาด	ภสถ.11869	
จรรยาพร ศิริสัมพันธ์	ภสถ.12927	
วิศวกรโครงสร้าง	เลขทะเบียนผู้ประกอบวิชาชีพ	ลายมือชื่อ
วิรมน นพจินดา	สย. 9491	
จิตระ เกษรมณู	ภย. 53680	
ศักดา ชมภูสันต์	ภย. 58585	
วิศวกรไฟฟ้า	เลขทะเบียนผู้ประกอบวิชาชีพ	ลายมือชื่อ
นิทัศน์ แสนใจบุตร	วฟก. 820	
ธีระศักดิ์ สุภาพ	ภฟก. 32899	
พรชัย มีชุมกิจ	ภฟก. 40644	พรชัย
ธนพงศ์ เกิดสุข	ภฟก. 45953	ธนพงศ์
นิติพัฒน์ สุขีพงษ์	ภฟก. 47233	นิติพัฒน์
วิศวกรสุขาภิบาล	เลขทะเบียนผู้ประกอบวิชาชีพ	ลายมือชื่อ
สุรินทร์ สุขสง่า	สก. 3038	
วิศวกรสิ่งแวดล้อม	เลขทะเบียนผู้ประกอบวิชาชีพ	ลายมือชื่อ
วิทยา ต่อสุวรรณ์	ภส. 1549	
ผู้จัดการโครงการ	เลขทะเบียนผู้ประกอบวิชาชีพ	ลายมือชื่อ
นิทัศน์ แสนใจบุตร	วฟก. 820	

คำแนะนำ

1. แบบก่อสร้างนี้เป็นทรัพย์สินของมหาวิทยาลัยเทคโนโลยีราชมงคลอีสานนครราชสีมา หรือส่วนงานที่เกี่ยวข้อง ใช้เพื่อจุดประสงค์ตามความต้องการของมหาวิทยาลัย ฯ เท่านั้น ห้ามนำไปใช้ในกิจการอื่นก่อนได้รับอนุญาต
2. ให้ใช้ค่าตัวเลขที่กำหนดไว้เท่านั้น ห้ามวัดจากแบบ
3. ระยะต่างๆในแบบหากขัดแย้งกับระยะในสถานที่จริงให้ปรับให้เข้ากับสถานที่จริง โดยผู้รับจ้างต้องได้รับอนุญาตจากสถาปนิกผู้ออกแบบ
4. ก่อนการปฏิบัติงานในแต่ละงาน ผู้รับจ้างต้องเสนอแบบ SHOP DRAWING ต่อผู้ควบคุมงานและคณะกรรมการตรวจการจ้างพิจารณาเพื่อขออนุมัติก่อนการดำเนินงานทุกครั้ง

ตรวจ :

....
รักษาราชการแทนผู้อำนวยการกองกลาง

อนุมัติ :

....
(ผศ.ดร.วิโรจน์ ลิ้มไขแสง)
อธิการบดี
มหาวิทยาลัยเทคโนโลยีราชมงคลอีสาน

ชื่ออาคาร : ส่วน D
(อาคารปฏิบัติการพื้นฐานวิทยาลัย และวิศวกรรมศาสตร์)

ชื่อแบบ :

แปลนเต้ารับไฟฟ้า,คอมพิวเตอร์
และ โทรศัพท์ ชั้น 2

เขียนโดย :	วันที่	24 ก.ย. 2558
	มาตราส่วน	A1= 1:100 A3= 1:200
ผู้ตรวจสอบโดย :	เลขทะเบียนผู้ประกอบวิชาชีพ	ลายมือชื่อ
อานนท์ กุลสุริยุทธา	สย. 4536	
หมายเลขของแบบ		แก้ไขครั้งที่
RMUTI-D-EE-40-22		0

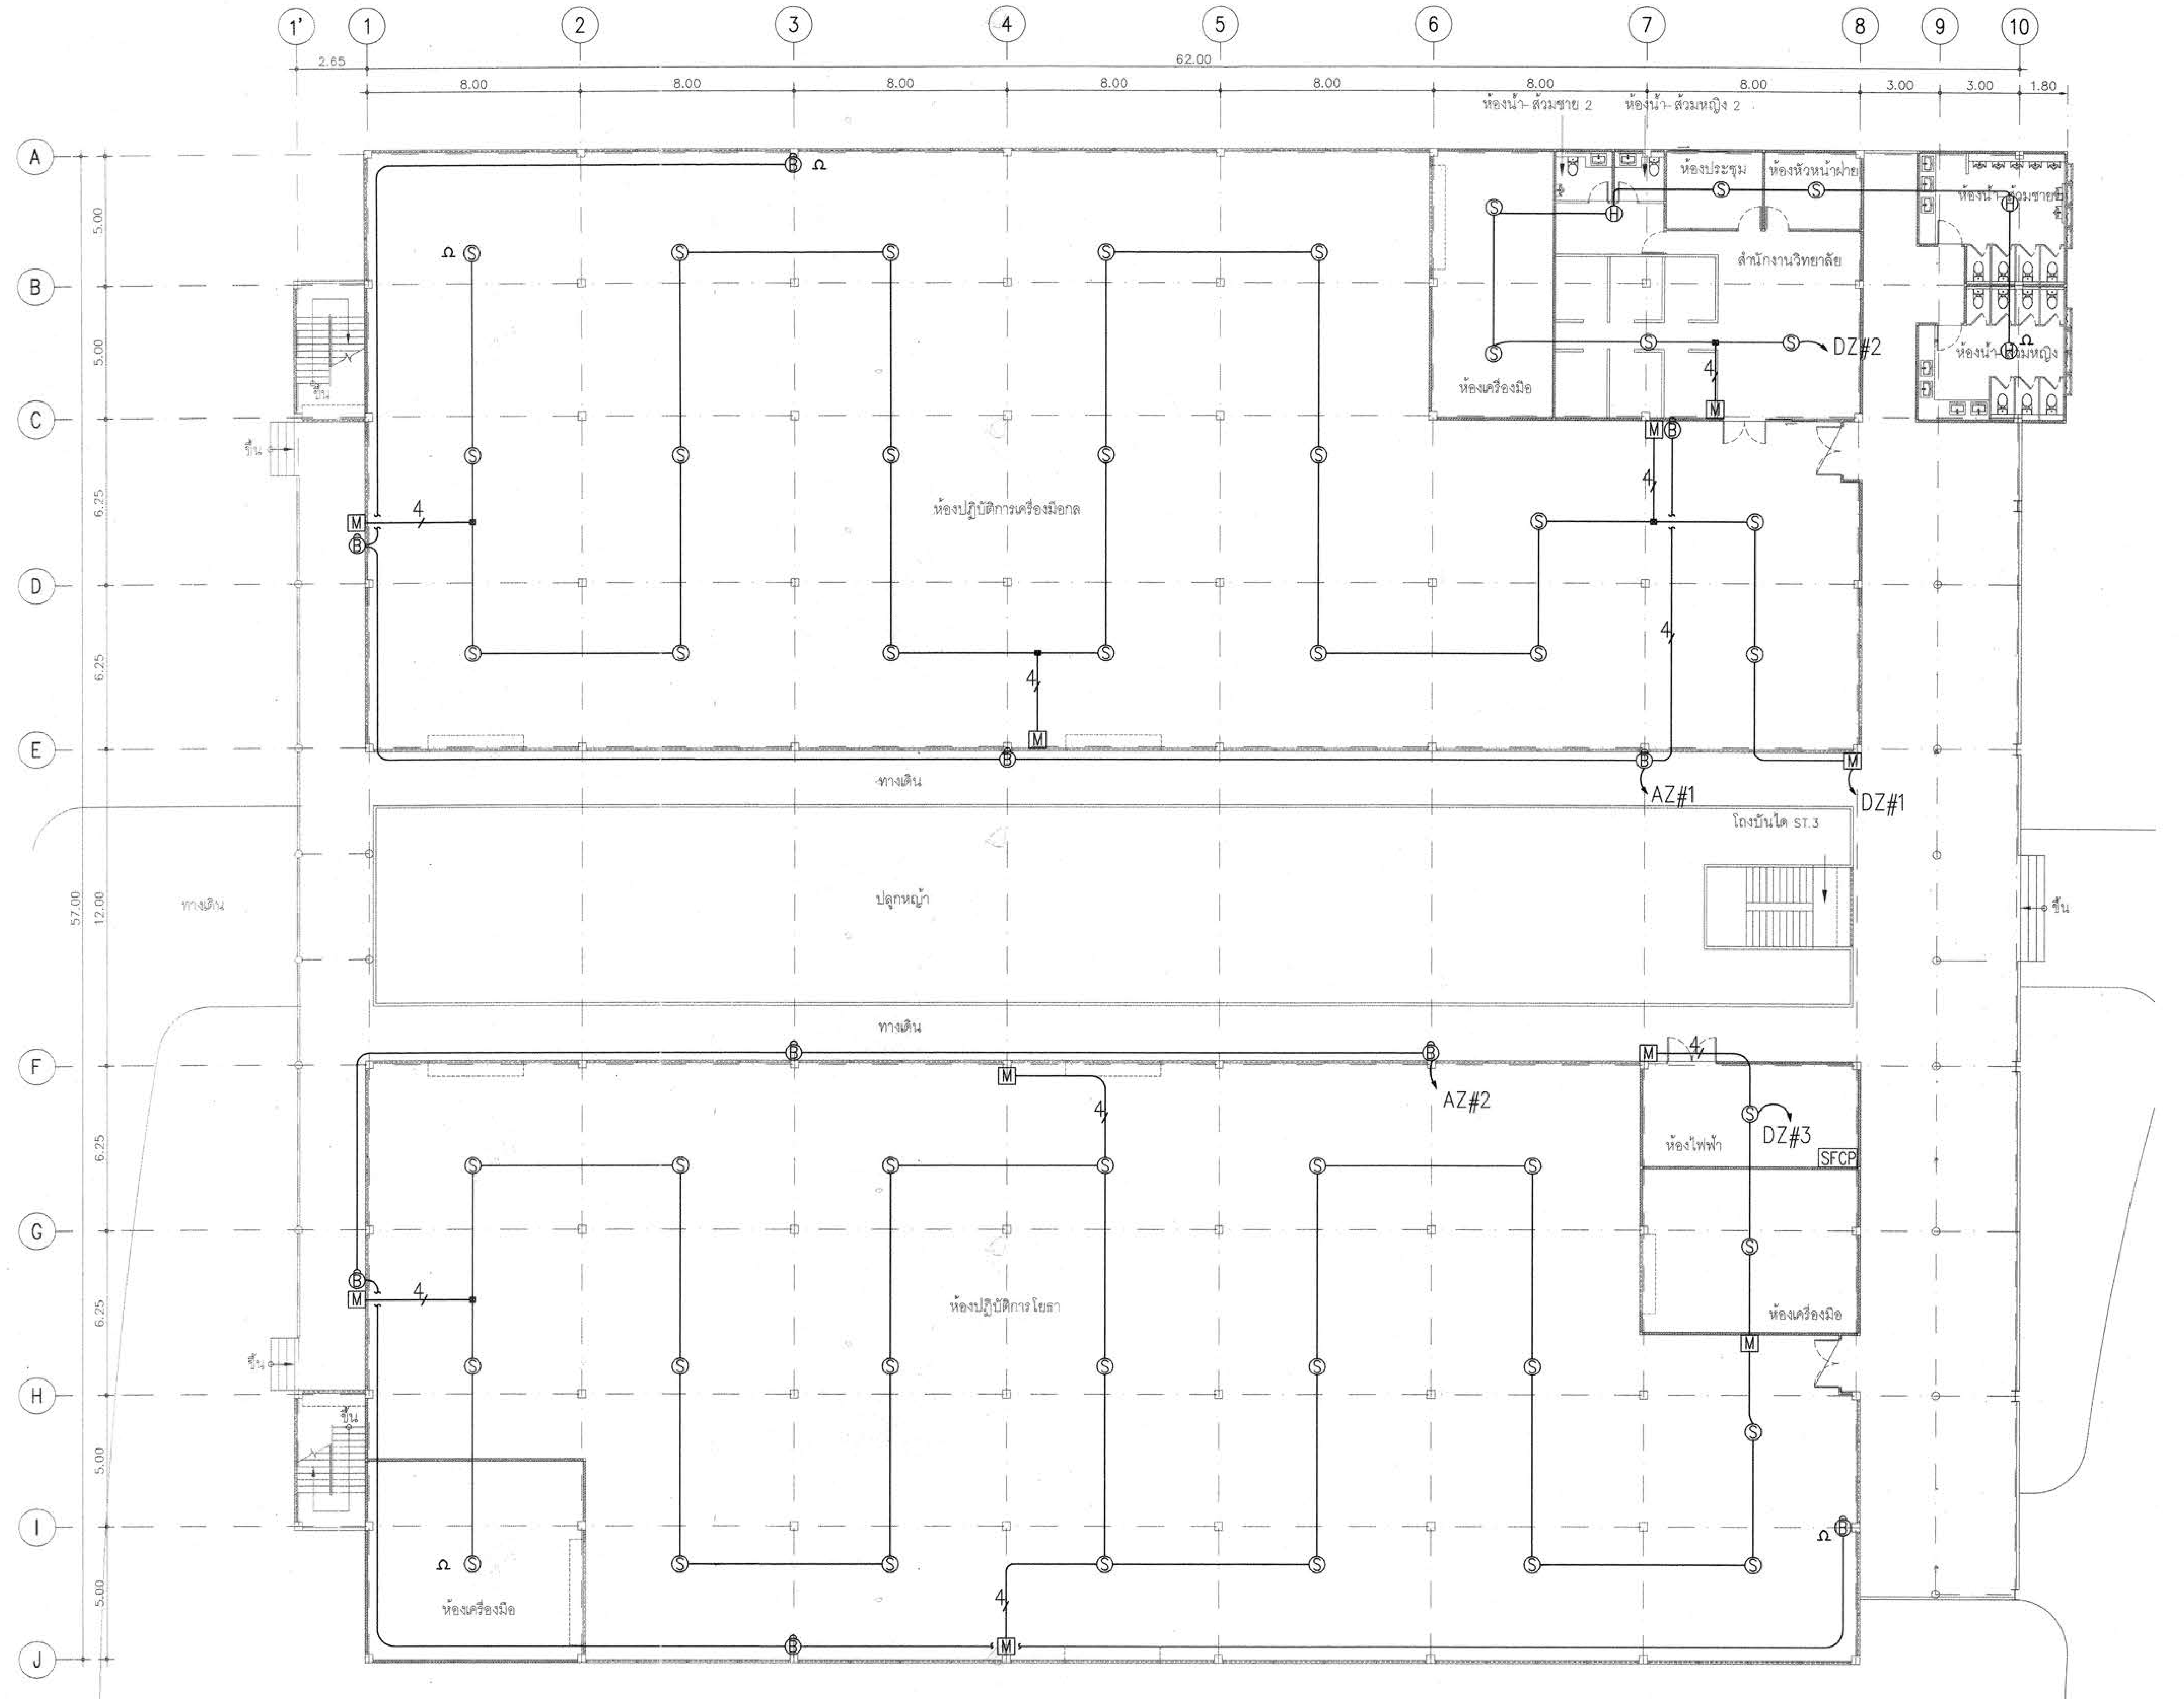

แปลนระบบแจ้งเหตุเพลิงไหม้ ชั้น 1

SCALE 1:100

ผู้ช่วยศาสตราจารย์ วิโรจน์ ลิ้มไขแสง
อธิการบดีมหาวิทยาลัยเทคโนโลยีราชมงคลอีสาน

กองกลาง

AOS.\C:\Users\Engineering\Desktop\New folder\D\RMUTI-D-EE-40-31.dwg DATE:27/09/2558

โครงการ

อาคารปฏิบัติการพื้นฐานทั่วไปและวิชาชีพ
ตำบลหนองระเวียง อำเภอเมือง จังหวัดนครราชสีมา

ATT CONSULTANTS CO.,LTD.
บริษัท เอทีที คอนซัลแตนท์ จำกัด
151 อาคารทีม หมู่ 12 ถนน นวลจันทร์ แขวงนวลจันทร์ เขตบึงกุ่ม กรุงเทพฯ 10230
โทรศัพท์ 02-5099050-6 โทรสาร 02-5099059 E-mail : att@attconsult.com

สถานที่ก่อสร้าง

ศูนย์การศึกษาหนองระเวียง เลขที่ 77 หมู่ 7
ตำบลหนองระเวียง อำเภอเมือง จังหวัดนครราชสีมา

สถาปนิก	เลขทะเบียน ผู้ประกอบวิชาชีพ	ลายมือชื่อ
กิตติพันธุ์ เสรีวิริยะกุล	สสถ.2462	
กศินร์ ศรศรี	ภสถ.10316	
นิธิสิทธิ์ ขาวสะอาด	ภสถ.11869	
ธรรถพร ศิริสัมพันธ์	ภสถ.12927	
วิศวกรโครงสร้าง	**เลขทะเบียน ผู้ประกอบวิชาชีพ**	**ลายมือชื่อ**
วีรมน นพจินดา	สย. 9491	
ธีสระ เคนชมภู	ภย. 53690	
ศักดา ชมภูอินต์	ภย. 58585	
วิศวกรไฟฟ้า	**เลขทะเบียน ผู้ประกอบวิชาชีพ**	**ลายมือชื่อ**
นริศร์ เด่นไพบูลย์	วฟก. 820	นริศ
ธีระศักดิ์ สุภาพ	ภฟก. 32899	ธีระศักดิ์ สุ.
พรชัย มีทุนกิจ	ภฟก. 40644	พรชัย
ธนพงศ์ เกิดสุข	ภฟก. 45953	ธนพงศ์
นิติพัฒน์ สุริยพงษ์	ภฟก. 47233	นิติพัฒน์
วิศวกรสุขาภิบาล	**เลขทะเบียน ผู้ประกอบวิชาชีพ**	**ลายมือชื่อ**
สุรินทร์ สุขสง่า	สก. 3038	สุรินทร์ สุขสง่า
วิศวกรสิ่งแวดล้อม	**เลขทะเบียน ผู้ประกอบวิชาชีพ**	**ลายมือชื่อ**
วิทยา ต่อสุวรรณ์	ภส. 1549	
ผู้จัดการโครงการ	**เลขทะเบียน ผู้ประกอบวิชาชีพ**	**ลายมือชื่อ**
นริศร์ เด่นไพบูลย์	วฟก. 820	นริศ

คำแนะนำ

1. แบบก่อสร้างนี้เป็นทรัพย์สินของมหาวิทยาลัยเทคโนโลยีราชมงคลอีสานนครราชสีมา หรือส่วนงานที่เกี่ยวข้อง ใช้เพื่อจุดประสงค์ตามความต้องการของมหาวิทยาลัย ฯ เท่านั้น ห้ามนำไปใช้ในกิจการอื่นก่อนได้รับอนุญาต
2. ให้ใช้ค่าตัวเลขที่กำหนดไว้เท่านั้น ห้ามวัดจากแบบ
3. ระยะต่างๆในแบบหากขัดแย้งกับระยะในสถานที่จริงให้ปรับให้เข้ากับสถานที่จริง โดยผู้รับจ้างต้องได้รับอนุญาตจากสถาปนิกผู้ออกแบบ
4. ก่อนการปฏิบัติงานในแต่ละงาน ผู้รับจ้างต้องเสนอแบบ SHOP DRAWING ต่อผู้ควบคุมงานและคณะกรรมการตรวจการจ้างพิจารณาเพื่อขออนุมัติก่อนการดำเนินงานทุกครั้ง

ตรวจ :

....
รักษาราชการแทนผู้อำนวยการกองกลาง

อนุมัติ :

....
(ผศ.ดร.วิโรจน์ ลิ้มไขแสง)
อธิการบดี
มหาวิทยาลัยเทคโนโลยีราชมงคลอีสาน

ชื่ออาคาร : **ส่วน** D
(อาคารปฏิบัติการพื้นฐานวิทยาลัย และวิศวกรรมศาสตร์)

ชื่อแบบ :

แปลนระบบแจ้งเหตุเพลิงไหม้ ชั้น 1

เขียนโดย :	วันที่	24 ก.ย. 2558
	มาตราส่วน	A1= 1:100 A3= 1:200
ตรวจสอบโดย :	เลขทะเบียน ผู้ประกอบวิชาชีพ	ลายมือชื่อ
อานนท์ กุลฤดีฤทธา	สย. 4536	
หมายเลขของแบบ		แก้ไขครั้งที่
RMUTI-D-EE-40-31		0

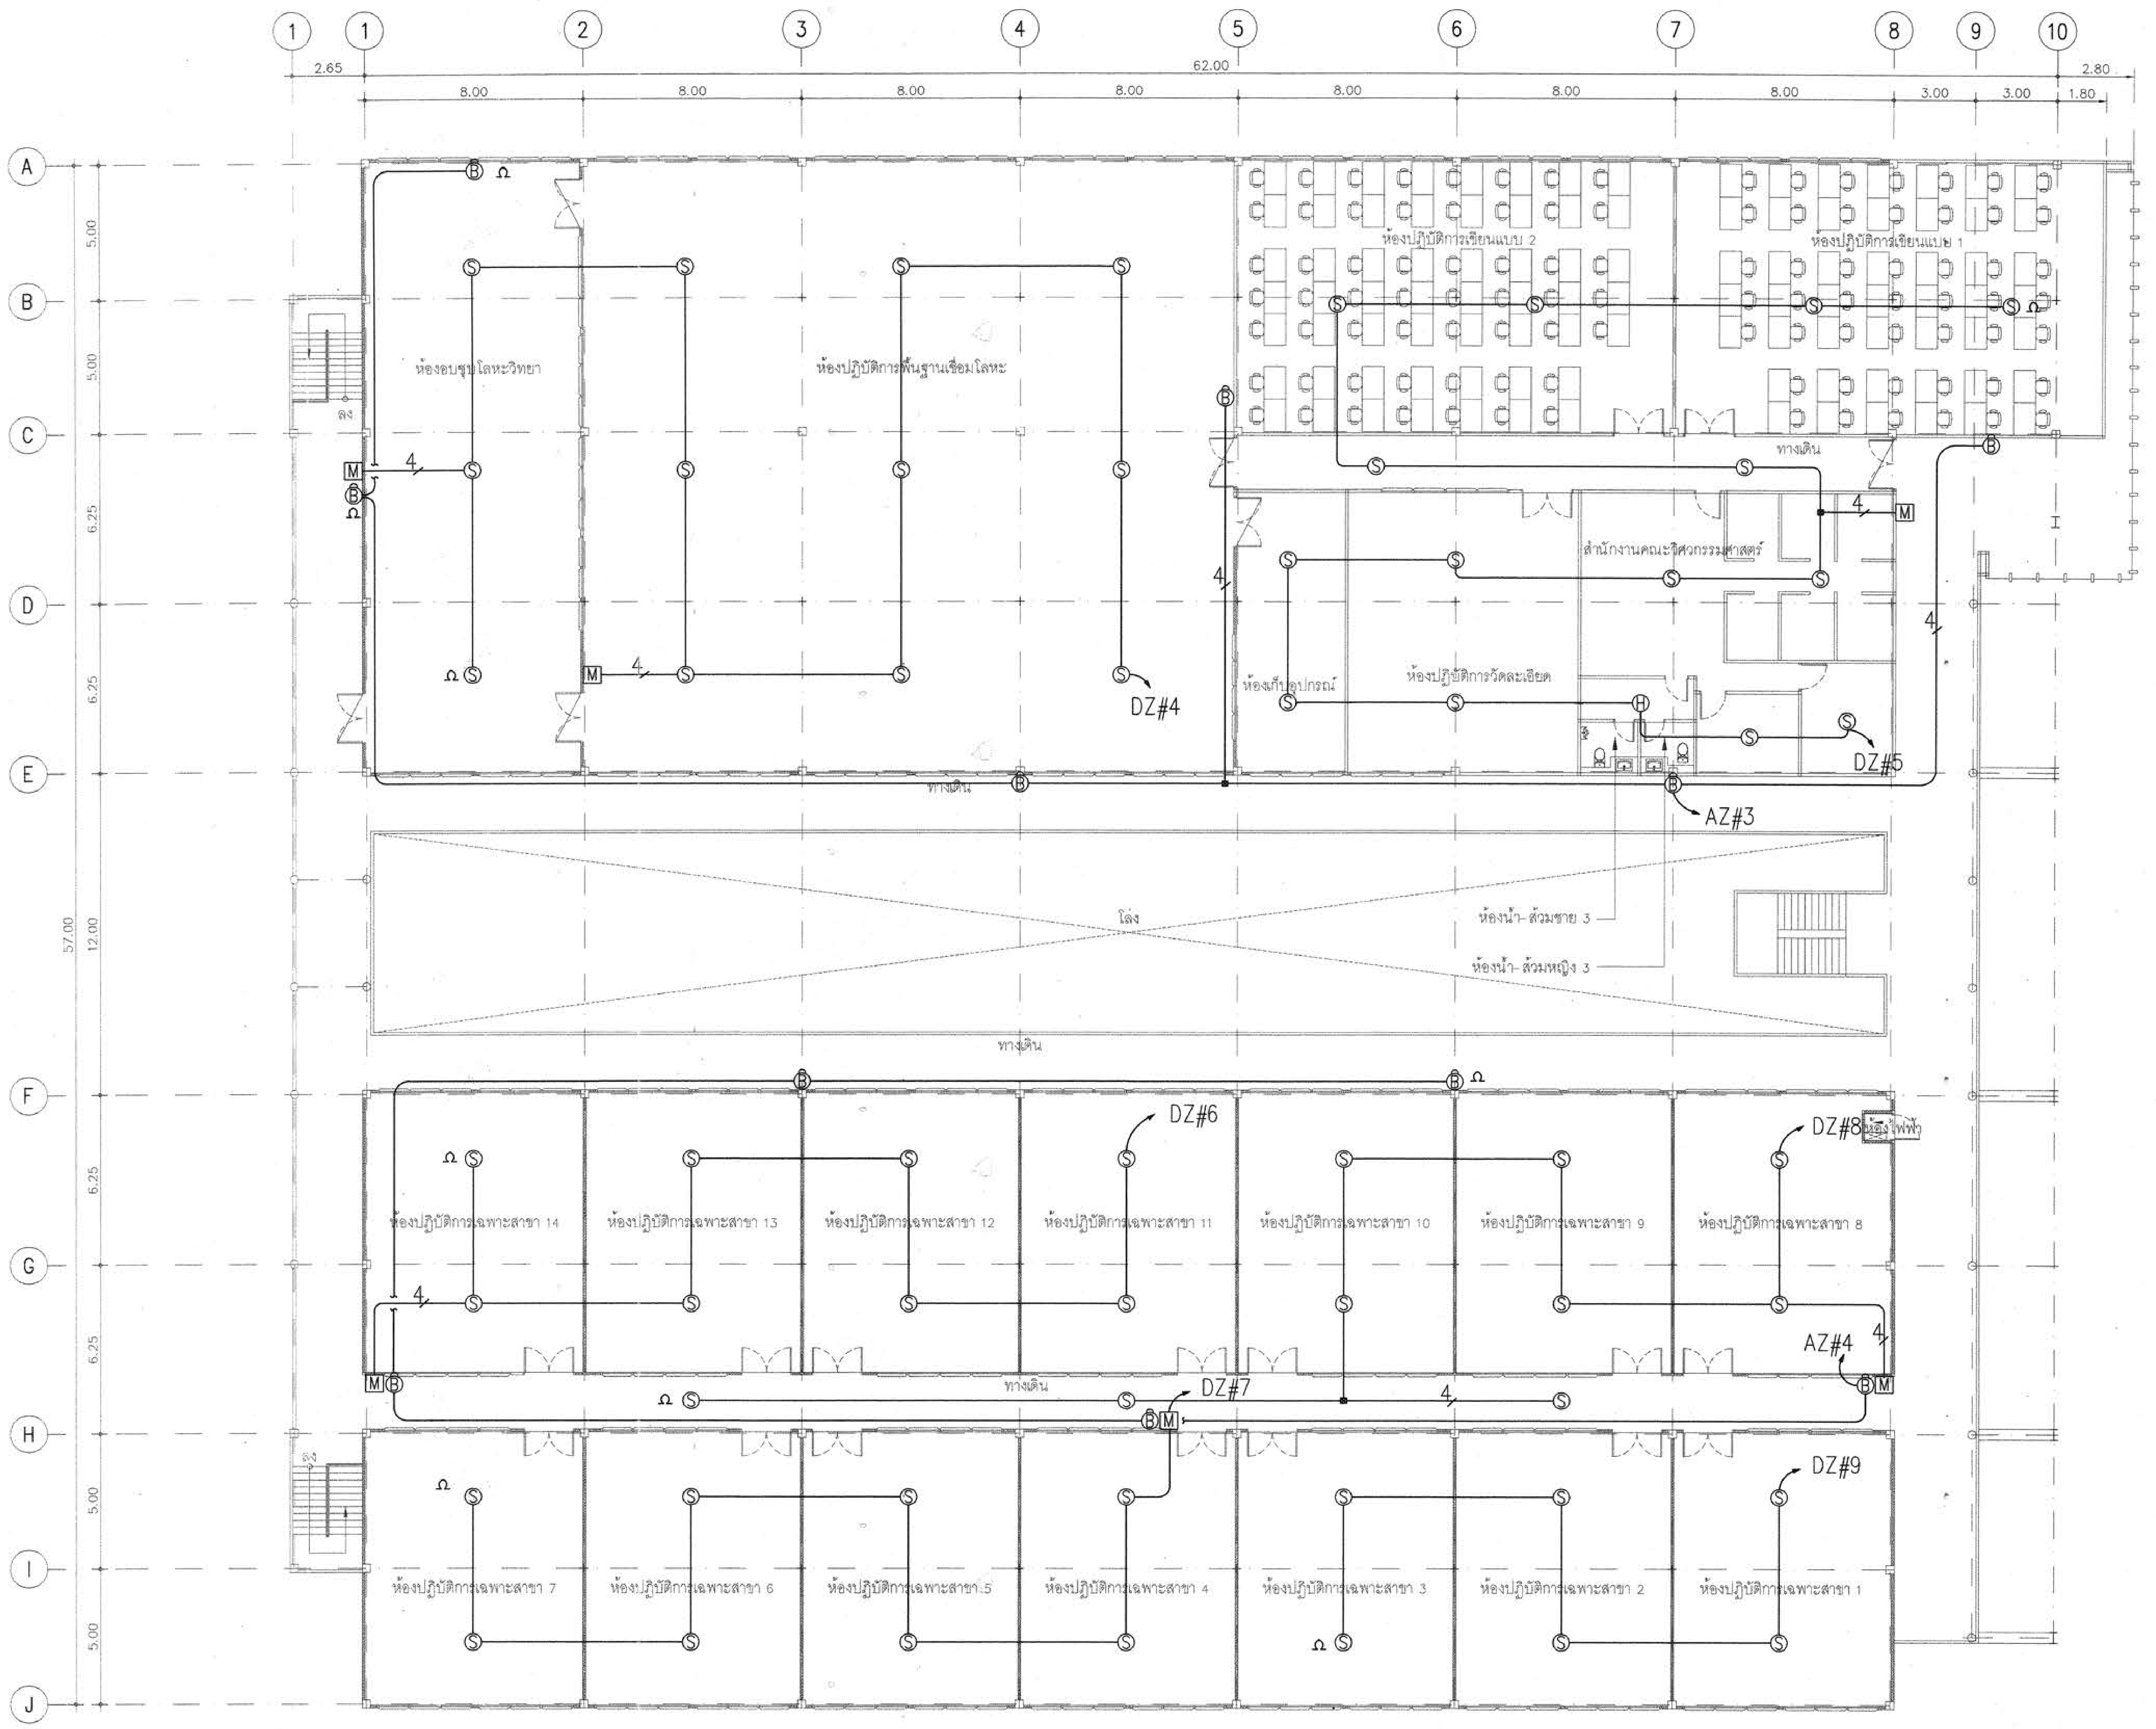
1
1
2
3
4
5
6
7
8
9
10
2.65
62.00
2.80
8.00
8.00
8.00
8.00
8.00
8.00
8.00
3.00
3.00
1.80
A
B
C
D
E
F
G
H
I
J
5.00
5.00
6.25
6.25
57.00
12.00
6.25
6.25
5.00
5.00
ห้องอบชุบโลหะวิทยา
ห้องปฏิบัติการพื้นฐานเชื่อมโลหะ
ห้องปฏิบัติการเขียนแบบ 2
ห้องปฏิบัติการเขียนแบบ 1
ลง
ทางเดิน
สำนักงานคณะวิศวกรรมศาสตร์
ห้องเก็บอุปกรณ์
ห้องปฏิบัติการวัดละเอียด
DZ#4
DZ#5
AZ#3
โล่ง
ห้องน้ำ- ส้วมชาย 3
ห้องน้ำ- ส้วมหญิง 3
ทางเดิน
DZ#6
DZ#8
ห้องไฟฟ้า
ห้องปฏิบัติการเฉพาะสาขา 14
ห้องปฏิบัติการเฉพาะสาขา 13
ห้องปฏิบัติการเฉพาะสาขา 12
ห้องปฏิบัติการเฉพาะสาขา 11
ห้องปฏิบัติการเฉพาะสาขา 10
ห้องปฏิบัติการเฉพาะสาขา 9
ห้องปฏิบัติการเฉพาะสาขา 8
AZ#4
ทางเดิน
DZ#7
DZ#9
ลง
ห้องปฏิบัติการเฉพาะสาขา 7
ห้องปฏิบัติการเฉพาะสาขา 6
ห้องปฏิบัติการเฉพาะสาขา 5
ห้องปฏิบัติการเฉพาะสาขา 4
ห้องปฏิบัติการเฉพาะสาขา 3
ห้องปฏิบัติการเฉพาะสาขา 2
ห้องปฏิบัติการเฉพาะสาขา 1
S
B
M
H
4

แปลนระบบแจ้งเหตุเพลิงไหม้ ชั้น 2

SCALE 1:100

กองกลาง

ผู้ช่วยศาสตราจารย์ วิโรจน์ ลิ้มไขแสง
อธิการบดีมหาวิทยาลัยเทคโนโลยีราชมงคลอีสาน

โครงการ

อาคารปฏิบัติการพื้นฐานทั่วไปและวิชาชีพ
ตำบลหนองระเวียง อำเภอเมือง จังหวัดนครราชสีมา

ATT CONSULTANTS CO.,LTD.
บริษัท เอทีที คอนซัลแตนท์ จำกัด
151 อาคารทิม หมู่ 12 ถนน นวลจันทร์ แขวงนวลจันทร์ เขตบึงกุ่ม กรุงเทพฯ 10230
โทรศัพท์ 02-5099050-6 โทรสาร 02-5099059 E-mail : att@attconsult.com

สถานที่ก่อสร้าง

ศูนย์การศึกษาหนองระเวียง เลขที่ 77 หมู่ 7
ตำบลหนองระเวียง อำเภอเมือง จังหวัดนครราชสีมา

สถาปนิก	เลขทะเบียน ผู้ประกอบวิชาชีพ	ลายมือชื่อ
กิตติพันธุ์ เสรีวิริยะกุล	สสถ.2462	
กศินร์ ศรศรี	ภสถ.10316	
นิธิสิทธิ์ ขาวสะอาด	ภสถ.11869	
ธรรถพร ศิริสัมพันธ์	ภสถ.12927	
วิศวกรโครงสร้าง	เลขทะเบียน ผู้ประกอบวิชาชีพ	ลายมือชื่อ
วีรมน นพจินดา	สย. 9491	
ธิศระ เคนชมภู	ภย. 53690	
ศักดา ชมภูยันต์	ภย. 58585	
วิศวกรไฟฟ้า	เลขทะเบียน ผู้ประกอบวิชาชีพ	ลายมือชื่อ
นริศร์ เด่นไพบูลย์	วฟก. 820	
ธีระศักดิ์ สุภาพ	ภฟก. 32899	
พรชัย มิทุนกิจ	ภฟก. 40644	พรชัย
ธนพงศ์ เกิดสุข	ภฟก. 45953	ธนพงศ์
นิติพัฒน์ สุริย์พงษ์	ภฟก. 47233	
วิศวกรสุขาภิบาล	เลขทะเบียน ผู้ประกอบวิชาชีพ	ลายมือชื่อ
สุรินทร์ สุขล่ำ	สก. 3038	
วิศวกรสิ่งแวดล้อม	เลขทะเบียน ผู้ประกอบวิชาชีพ	ลายมือชื่อ
วิทยา ต่อสุวรรณ์	ภส. 1549	
ผู้จัดการโครงการ	เลขทะเบียน ผู้ประกอบวิชาชีพ	ลายมือชื่อ
นริศร์ เด่นไพบูลย์	วฟก. 820	

คำแนะนำ

1. แบบก่อสร้างนี้เป็นทรัพย์สินของมหาวิทยาลัยเทคโนโลยีราชมงคลอีสานนครราชสีมา หรือส่วนงานที่เกี่ยวข้อง ใช้เพื่อจุดประสงค์ตามความต้องการของมหาวิทยาลัย ฯ เท่านั้น ห้ามนำไปใช้ในกิจการอื่นก่อนได้รับอนุญาต
2. ให้ใช้ค่าตัวเลขที่กำหนดไว้เท่านั้น ห้ามวัดจากแบบ
3. ระยะต่างๆในแบบหากขัดแย้งกับระยะในสถานที่จริงให้ปรับให้เข้ากับสถานที่จริง โดยผู้รับจ้างต้องได้รับอนุญาตจากสถาปนิกผู้ออกแบบ
4. ก่อนการปฏิบัติงานในแต่ละงาน ผู้รับจ้างต้องเสนอแบบ SHOP DRAWING ต่อผู้ควบคุมงานและคณะกรรมการตรวจ-การจ้างพิจารณาเพื่อขออนุมัติก่อนการดำเนินงานทุกครั้ง

ตรวจ :

....
รักษาราชการแทนผู้อำนวยการกองกลาง

อนุมัติ :

....
(ผศ.ดร.วิโรจน์ ลิ้มไขแสง)
อธิการบดี
มหาวิทยาลัยเทคโนโลยีราชมงคลอีสาน

ชื่ออาคาร : **ส่วน** D
(อาคารปฏิบัติการพื้นฐานวิทยาลัย และวิศวกรรมศาสตร์)

ชื่อแบบ :

แปลนระบบแจ้งเหตุเพลิงไหม้ ชั้น 2

เขียนโดย :	วันที่	24 ก.ย. 2558
	มาตราส่วน	A1= 1:100 A3= 1:200
ตรวจสอบโดย :	เลขทะเบียน ผู้ประกอบวิชาชีพ	ลายมือชื่อ
อานนท์ กุลฤดีฤทธา	สย. 4536	
หมายเลขของแบบ		แก้ไขครั้งที่
RMUTI-D-EE-40-32		0

AOS.\C:\Users\Engineering\Desktop\New folder\D\RMUTI-D-EE-40-32.dwg DATE:27/09/2558

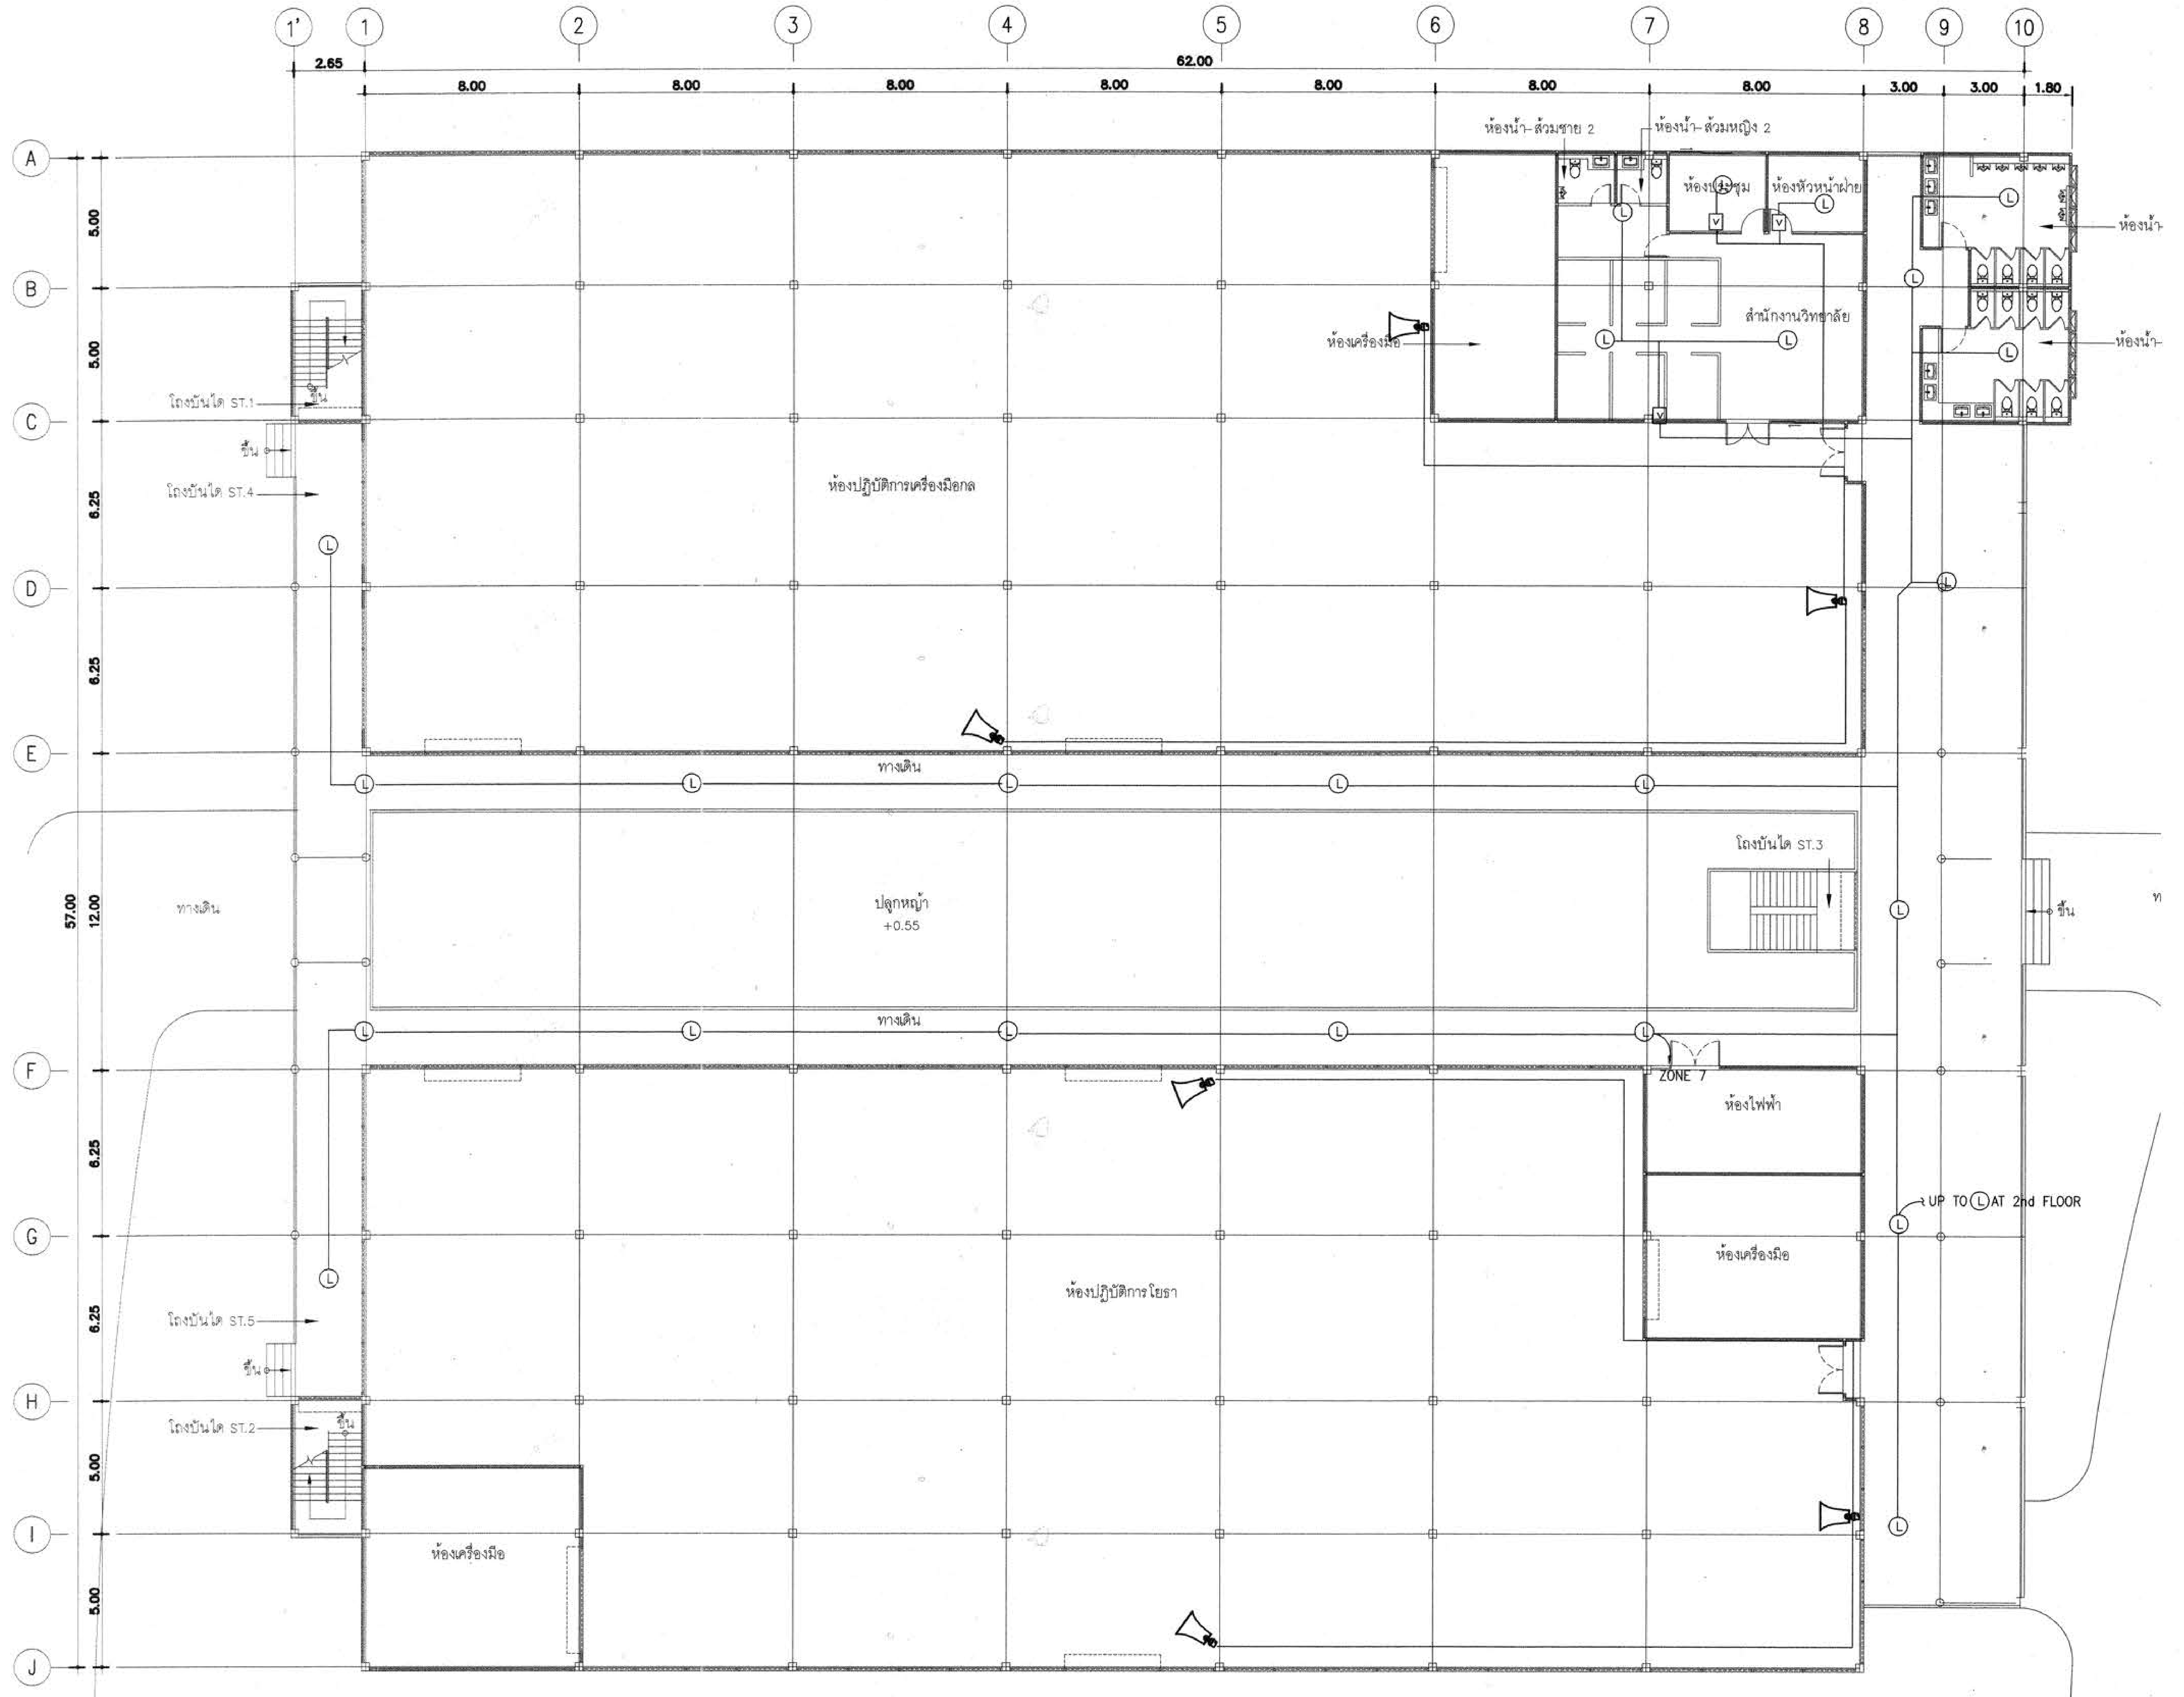

แปลนเสียงประกาศ ชั้น 1

SCALE A1=1:150
A3=1:300

โครงการ

อาคารปฏิบัติการพื้นฐานทั่วไปและวิชาชีพ
ตำบลหนองระเวียง อำเภอเมือง จังหวัดนครราชสีมา

ATT CONSULTANTS CO.,LTD.
บริษัท เอทีที คอนซัลแตนท์ จำกัด
151 อาคารทิม หมู่ 12 ถนน นวลจันทร์ แขวงนวลจันทร์ เขตบึงกุ่ม กรุงเทพฯ 10230
โทรศัพท์ 02-5099050-6 โทรสาร 02-5099059 E-mail : att@attconsult.com

สถานที่ก่อสร้าง

ศูนย์การศึกษาหนองระเวียง เลขที่ 77 หมู่ 7
ตำบลหนองระเวียง อำเภอเมือง จังหวัดนครราชสีมา

สถาปนิก	เลขทะเบียน ผู้ประกอบวิชาชีพ	ลายมือชื่อ
กิตติพันธุ์ เสรีวิริยะกุล	สสถ.2462	
กศินร์ ศรศรี	ภสถ.10316	
นิธิสิทธิ์ ขาวสะอาด	ภสถ.11869	
อรรถพร ศิริสัมพันธ์	ภสถ.12927	
วิศวกรโครงสร้าง	**เลขทะเบียน ผู้ประกอบวิชาชีพ**	**ลายมือชื่อ**
วีรมน นพจินดา	สย. 9491	
อิสระ เคนชมภู	ภย. 53690	
ศักดา ชมภูยันต์	ภย. 58585	
วิศวกรไฟฟ้า	**เลขทะเบียน ผู้ประกอบวิชาชีพ**	**ลายมือชื่อ**
นริศร์ เด่นไพบูลย์	วฟก. 820	
ธีระศักดิ์ สุภาพ	ภฟก. 32899	
พรชัย มีทุนกิจ	ภฟก. 40644	พรชัย
ธนพงศ์ เกิดสุข	ภฟก. 45953	
นิติพัฒน์ สุริยพงษ์	ภฟก. 47233	
วิศวกรสุขาภิบาล	**เลขทะเบียน ผู้ประกอบวิชาชีพ**	**ลายมือชื่อ**
สุรินทร์ สุขส่ง่า	สก. 3038	
วิศวกรสิ่งแวดล้อม	**เลขทะเบียน ผู้ประกอบวิชาชีพ**	**ลายมือชื่อ**
วิทยา ต่อสุวรรณ์	ภส. 1549	
ผู้จัดการโครงการ	**เลขทะเบียน ผู้ประกอบวิชาชีพ**	**ลายมือชื่อ**
นริศร์ เด่นไพบูลย์	วฟก. 820	

คำแนะนำ

1. แบบก่อสร้างนี้เป็นทรัพย์สินของมหาวิทยาลัยเทคโนโลยีราชมงคลอีสานนครราชสีมา หรือส่วนงานที่เกี่ยวข้อง ใช้เพื่อจุดประสงค์ตามความต้องการของมหาวิทยาลัย ฯ เท่านั้น ห้ามนำไปใช้ในกิจการอื่นก่อนได้รับอนุญาต
2. ให้ใช้ค่าตัวเลขที่กำหนดไว้เท่านั้น ห้ามวัดจากแบบ
3. ระยะต่างๆในแบบหากขัดแย้งกับระยะในสถานที่จริงให้ปรับให้เข้ากับสถานที่จริง โดยผู้รับจ้างต้องได้รับอนุญาตจากสถาปนิกผู้ออกแบบ
4. ก่อนการปฏิบัติงานในแต่ละงาน ผู้รับจ้างต้องเสนอแบบ SHOP DRAWING ต่อผู้ควบคุมงานและคณะกรรมการตรวจการจ้างพิจารณาเพื่อขออนุมัติก่อนการดำเนินงานทุกครั้ง

ตรวจ :

....
รักษาราชการแทนผู้อำนวยการกองกลาง

อนุมัติ :

....
(ผศ.ดร.วิโรจน์ ลิ้มไขแสง)
อธิการบดี
มหาวิทยาลัยเทคโนโลยีราชมงคลอีสาน

ผู้ช่วยศาสตราจารย์ วิโรจน์ ลิ้มไขแสง
อธิการบดีมหาวิทยาลัยเทคโนโลยีราชมงคลอีสาน

ชื่ออาคาร :

ส่วน D

ชื่อแบบ :

ระบบไฟฟ้า – สื่อสาร
แปลนเสียงประกาศ ชั้น 1

เขียนโดย :	วันที่	24 ก.ย. 2558
มนัสชัย คชเศียร	มาตราส่วน	A1= 1:150 A3= 1:300
ตรวจสอบโดย :	เลขทะเบียน ผู้ประกอบวิชาชีพ	ลายมือชื่อ
อานนท์ กุลฑีฤทธา	สย. 4536	
หมายเลขของแบบ		แก้ไขครั้งที่
RMUTI-D-EE-40-41		0

J:\MAK\15008 มทร\แบบระบบเสียงประกาศ.dwg DATE:25/09/2558

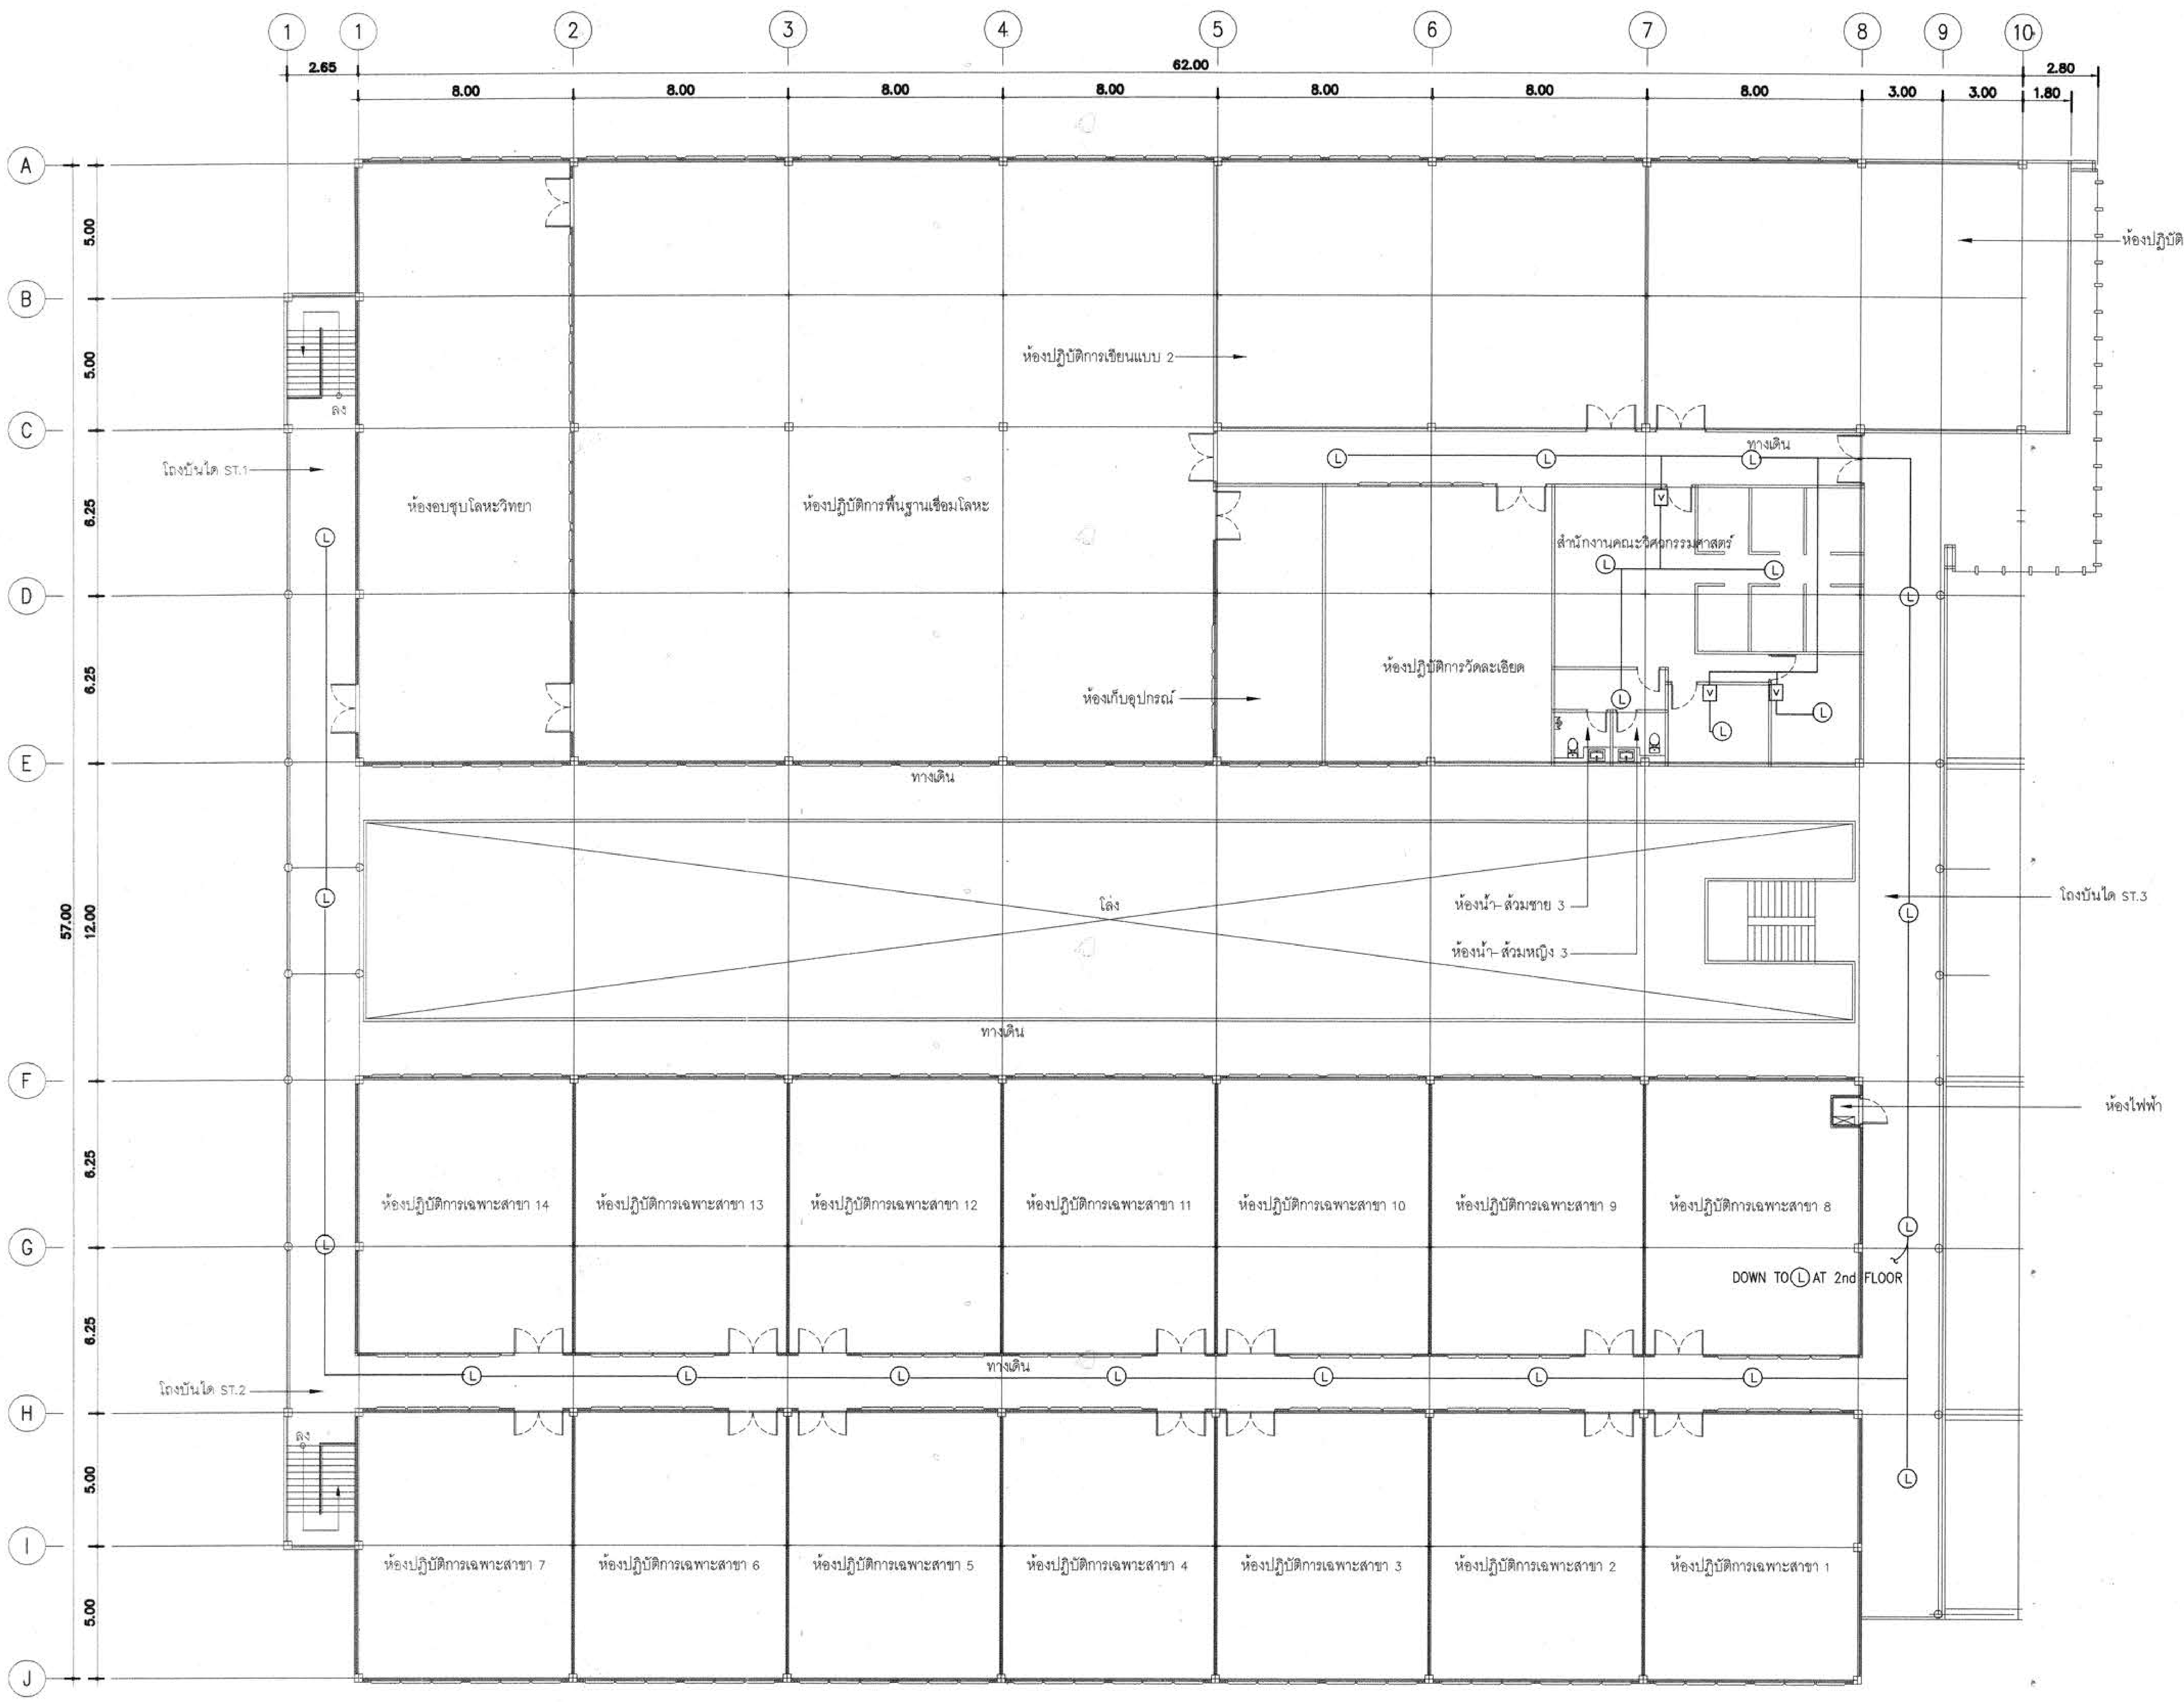
1
1
2
3
4
5
6
7
8
9
10
2.65
62.00
8.00
3.00
1.80
2.80
A
B
C
D
E
F
G
H
I
J
5.00
6.25
12.00
57.00
ห้องปฏิบัติการเร
ห้องปฏิบัติการเขียนแบบ 2
ลง
โถงบันได ST.1
ห้องอบชุบโลหะวิทยา
ห้องปฏิบัติการพื้นฐานเชื่อมโลหะ
ทางเดิน
สำนักงานคณะวิศวกรรมศาสตร์
ห้องปฏิบัติการวัดละเอียด
ห้องเก็บอุปกรณ์
โล่ง
ห้องน้ำ- ส้วมชาย 3
ห้องน้ำ- ส้วมหญิง 3
โถงบันได ST.3
ห้องไฟฟ้า
ห้องปฏิบัติการเฉพาะสาขา 14
ห้องปฏิบัติการเฉพาะสาขา 13
ห้องปฏิบัติการเฉพาะสาขา 12
ห้องปฏิบัติการเฉพาะสาขา 11
ห้องปฏิบัติการเฉพาะสาขา 10
ห้องปฏิบัติการเฉพาะสาขา 9
ห้องปฏิบัติการเฉพาะสาขา 8
DOWN TO L AT 2nd FLOOR
โถงบันได ST.2
ห้องปฏิบัติการเฉพาะสาขา 7
ห้องปฏิบัติการเฉพาะสาขา 6
ห้องปฏิบัติการเฉพาะสาขา 5
ห้องปฏิบัติการเฉพาะสาขา 4
ห้องปฏิบัติการเฉพาะสาขา 3
ห้องปฏิบัติการเฉพาะสาขา 2
ห้องปฏิบัติการเฉพาะสาขา 1
L
V

แปลนเสียงประกาศ ชั้น 2

SCALE A1=1:125
A3=1:250

งานอาคารสถานที่และยานพาหนะ
กองกลาง

ผู้ช่วยศาสตราจารย์ วิโรจน์ ลิ้มไขแสง
อธิการบดีมหาวิทยาลัยเทคโนโลยีราชมงคลอีสาน

โครงการ

อาคารปฏิบัติการพื้นฐานทั่วไปและวิชาชีพ
ตำบลหนองระเวียง อำเภอเมือง จังหวัดนครราชสีมา

ATT CONSULTANTS CO.,LTD.
บริษัท เอทีที คอนซัลแตนท์ จำกัด
151 อาคารทีม หมู่ 12 ถนน นวลจันทร์ แขวงนวลจันทร์ เขตบึงกุ่ม กรุงเทพฯ 10230
โทรศัพท์ 02-5099050-6 โทรสาร 02-5099059 E-mail : att@attconsult.com

สถานที่ก่อสร้าง

ศูนย์การศึกษาหนองระเวียง เลขที่ 77 หมู่ 7
ตำบลหนองระเวียง อำเภอเมือง จังหวัดนครราชสีมา

สถาปนิก	เลขทะเบียนผู้ประกอบวิชาชีพ	ลายมือชื่อ
กิตติพันธุ์ เสรีวิริยะกุล	สสถ.2462	
กศินร์ ศรศรี	ภสถ.10316	
นิธิสิทธิ์ ขาวสะอาด	ภสถ.11869	
อรรถพร ศิริสัมพันธ์	ภสถ.12927	

วิศวกรโครงสร้าง	เลขทะเบียนผู้ประกอบวิชาชีพ	ลายมือชื่อ
วิรมน นพจินดา	สย. 9491	
อิสระ เคนชมภู	ภย. 53690	
ศักดา ชมภูอินต์	ภย. 58585	

วิศวกรไฟฟ้า	เลขทะเบียนผู้ประกอบวิชาชีพ	ลายมือชื่อ
นริศร์ เด่นไพบูลย์	วฟก. 820	
ธีระศักดิ์ สุภาพ	ภฟก. 32899	
พรชัย มิทุนกิจ	ภฟก. 40644	
ธนพงศ์ เกิดสุข	ภฟก. 45953	ธนพงศ์
นิติพัฒน์ สุริยพงษ์	ภฟก. 47233	

วิศวกรสุขาภิบาล	เลขทะเบียนผู้ประกอบวิชาชีพ	ลายมือชื่อ
สุรินทร์ สุขสง่า	สก. 3038	

วิศวกรสิ่งแวดล้อม	เลขทะเบียนผู้ประกอบวิชาชีพ	ลายมือชื่อ
วิทยา ต่อสุวรรณ์	ภส. 1549	

ผู้จัดการโครงการ	เลขทะเบียนผู้ประกอบวิชาชีพ	ลายมือชื่อ
นริศร์ เด่นไพบูลย์	วฟก. 820	

คำแนะนำ

1. แบบก่อสร้างนี้เป็นทรัพย์สินของมหาวิทยาลัยเทคโนโลยีราชมงคลอีสานนครราชสีมา หรือส่วนงานที่เกี่ยวข้อง ใช้เพื่อจุดประสงค์ตามความต้องการของมหาวิทยาลัย ฯ เท่านั้น ห้ามนำไปใช้ในกิจการอื่นก่อนได้รับอนุญาต
2. ให้ใช้ค่าตัวเลขที่กำหนดไว้เท่านั้น ห้ามวัดจากแบบ
3. ระยะต่างๆในแบบหากขัดแย้งกับระยะในสถานที่จริงให้ปรับให้เข้ากับสถานที่จริง โดยผู้รับจ้างต้องได้รับอนุญาตจากสถาปนิกผู้ออกแบบ
4. ก่อนการปฏิบัติงานในแต่ละงาน ผู้รับจ้างต้องเสนอแบบ SHOP DRAWING ต่อผู้ควบคุมงานและคณะกรรมการตรวจ-การจ้างพิจารณาเพื่อขออนุมัติก่อนการดำเนินงานทุกครั้ง

ตรวจ :

....
รักษาราชการแทนผู้อำนวยการกองกลาง

อนุมัติ :

....
(ผศ.ดร.วิโรจน์ ลิ้มไขแสง)
อธิการบดี
มหาวิทยาลัยเทคโนโลยีราชมงคลอีสาน

ชื่ออาคาร :
ส่วน D

ชื่อแบบ :
ระบบไฟฟ้า – สื่อสาร
แปลนเสียงประกาศ ชั้น 2

เขียนโดย :	วันที่	24 ก.ย. 2558
มนัสชัย คชเศียร	มาตราส่วน	A1= 1:150 A3= 1:300
ตรวจสอบโดย :	เลขทะเบียนผู้ประกอบวิชาชีพ	ลายมือชื่อ
อานนท์ กุลฤดีฤทธา	สย. 4536	
หมายเลขของแบบ		แก้ไขครั้งที่
RMUTI-D-EE-40-42		0

J:\MAK\15008 มทร\แบบระบบเสียงประกาศ.dwg DATE:25/09/2558

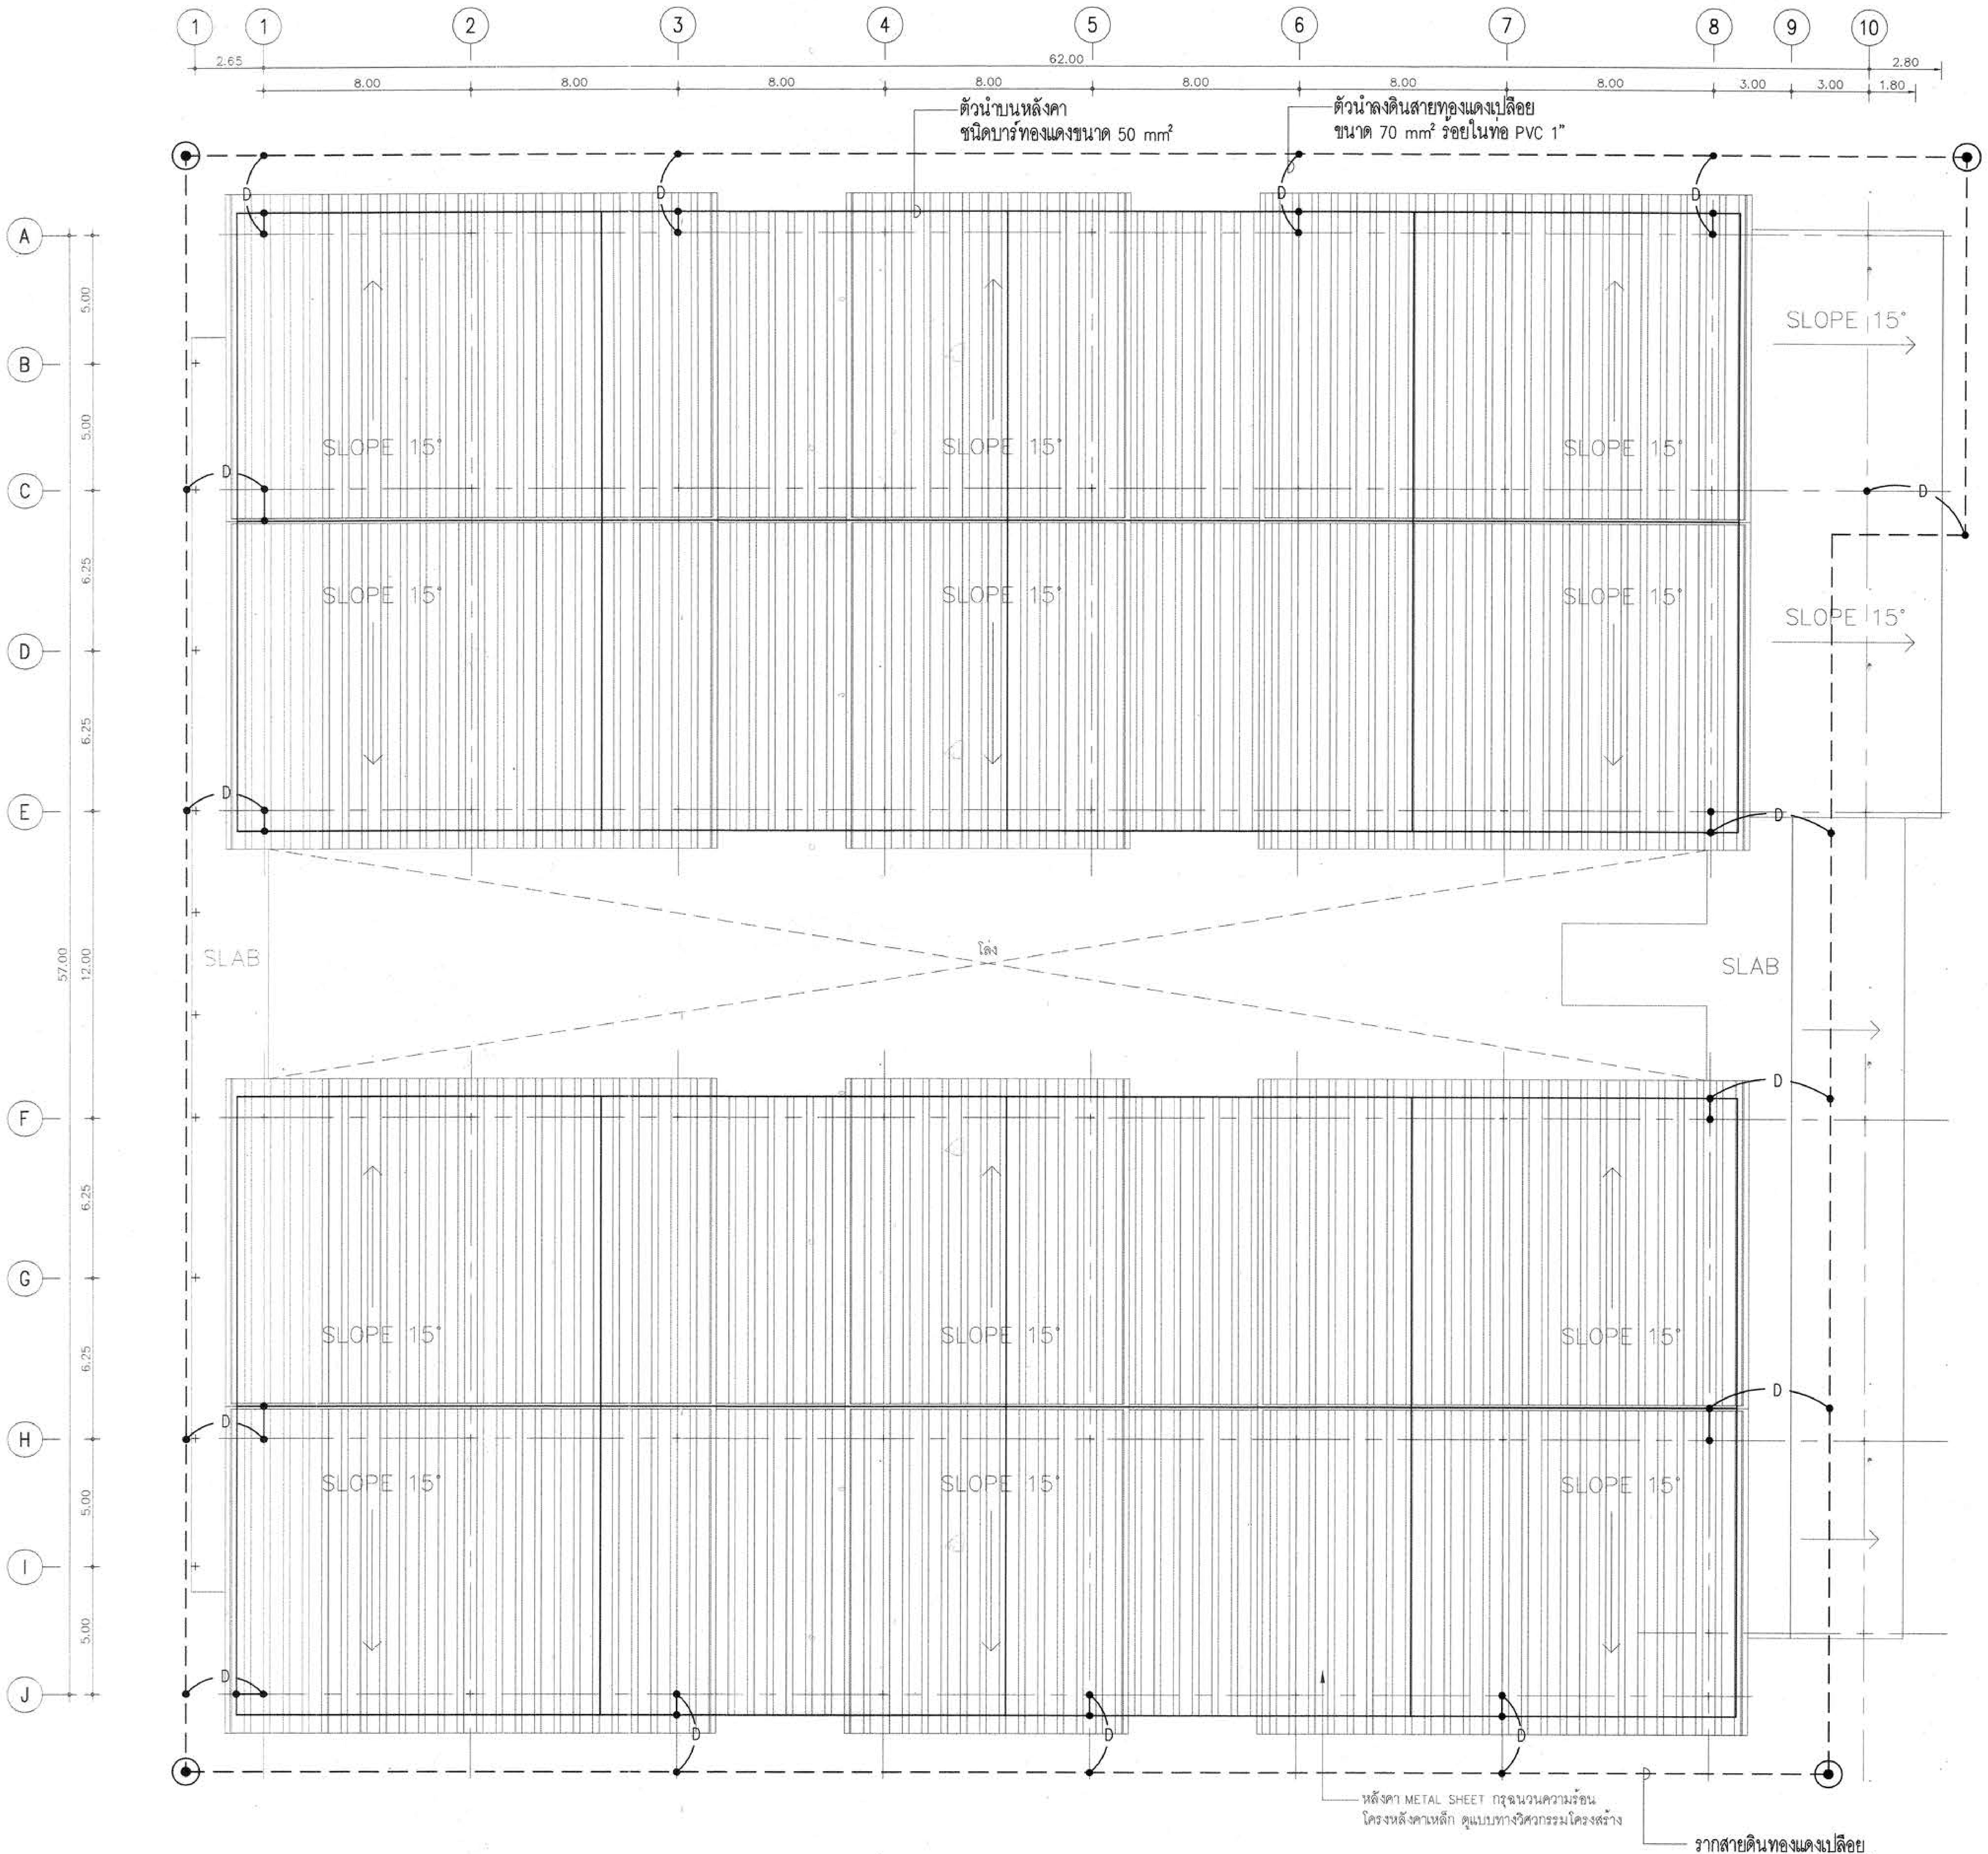

1
1
2
3
4
5
6
7
8
9
10
2.65
62.00
8.00
8.00
8.00
8.00
8.00
8.00
3.00
3.00
1.80
2.80
ตัวนำบนหลังคา
ชนิดบาร์ทองแดงขนาด 50 mm²
ตัวนำลงดินสายทองแดงเปลือย
ขนาด 70 mm² ร้อยในท่อ PVC 1"
A
B
C
D
E
F
G
H
I
J
5.00
5.00
6.25
6.25
57.00
12.00
6.25
6.25
5.00
5.00
D
SLOPE 15°
SLAB
โล่ง
หลังคา METAL SHEET กรุฉนวนความร้อน
โครงหลังคาเหล็ก ดูแบบทางวิศวกรรมโครงสร้าง
รากสายดินทองแดงเปลือย
ขนาด 95 mm² ฝังใต้ดิน 0.5 m.

แปลนระบบป้องกันฟ้าผ่าและรากสายดิน

SCALE 1:100

AOS.\C:\Users\Engineering\Desktop\New folder\D\RMUTI-D-EE-40-51.dwg DATE:27/09/2558

ผู้ช่วยศาสตราจารย์ วิโรจน์ ลิ้มไขแสง
อธิการบดีมหาวิทยาลัยเทคโนโลยีราชมงคลอีสาน

กองกลาง

โครงการ

อาคารปฏิบัติการพื้นฐานทั่วไปและวิชาชีพ
ตำบลหนองระเวียง อำเภอเมือง จังหวัดนครราชสีมา

ATT CONSULTANTS CO.,LTD.
บริษัท เอทีที คอนซัลแตนท์ จำกัด
151 อาคารทีม หมู่ 12 ถนน นวลจันทร์ แขวงนวลจันทร์ เขตบึงกุ่ม กรุงเทพฯ 10230
โทรศัพท์ 02-5099050-6 โทรสาร 02-5099059 E-mail : att@attconsult.com

สถานที่ก่อสร้าง

ศูนย์การศึกษาหนองระเวียง เลขที่ 77 หมู่ 7
ตำบลหนองระเวียง อำเภอเมือง จังหวัดนครราชสีมา

สถาปนิก	เลขทะเบียน ผู้ประกอบวิชาชีพ	ลายมือชื่อ
กิตติพันธุ์ เสรีวิริยะกุล	สสถ.2462	
กศินร์ ศรศรี	ภสถ.10316	
นิธิสิทธิ์ ชาวสะอาด	ภสถ.11869	
ธรรณพร ศิริสัมพันธ์	ภสถ.12927	
วิศวกรโครงสร้าง	เลขทะเบียน ผู้ประกอบวิชาชีพ	ลายมือชื่อ
วิรมน นพจินดา	สย 9491	
อิสระ เค่นชมภู	ภย 53690	
ศักดา ชมภูยันต์	ภย 58585	
วิศวกรไฟฟ้า	เลขทะเบียน ผู้ประกอบวิชาชีพ	ลายมือชื่อ
นริศร์ เด่นไพบูลย์	วฟก 820	นริศร์
ธีระศักดิ์ สุภาพ	ภฟก 32899	
พรชัย มีทุนกิจ	ภฟก 40644	พรชัย
ธนพงศ์ เกิดสุข	ภฟก 45953	ธนพงศ์
นิติพัฒน์ สุริยพงษ์	ภฟก 47233	นิติพัฒน์
วิศวกรสุขาภิบาล	เลขทะเบียน ผู้ประกอบวิชาชีพ	ลายมือชื่อ
สุรินทร์ สุขล่ำ	สก 3038	สุรินทร์ สุขล่ำ
วิศวกรสิ่งแวดล้อม	เลขทะเบียน ผู้ประกอบวิชาชีพ	ลายมือชื่อ
วิทยา ต่อสุวรรณ์	ภส 1549	
ผู้จัดการโครงการ	เลขทะเบียน ผู้ประกอบวิชาชีพ	ลายมือชื่อ
นริศร์ เด่นไพบูลย์	วฟก 820	นริศร์

คำแนะนำ

1. แบบก่อสร้างนี้เป็นทรัพย์สินของมหาวิทยาลัยเทคโนโลยีราชมงคลอีสานนครราชสีมา หรือส่วนงานที่เกี่ยวข้อง ใช้เพื่อจุดประสงค์ตามความต้องการของมหาวิทยาลัย ฯ เท่านั้น ห้ามนำไปใช้ในกิจการอื่นก่อนได้รับอนุญาต
2. ให้ใช้ค่าตัวเลขที่กำหนดไว้เท่านั้น ห้ามวัดจากแบบ
3. ระยะต่างๆในแบบหากขัดแย้งกับระยะในสถานที่จริงให้ปรับให้เข้ากับสถานที่จริง โดยผู้รับจ้างต้องได้รับอนุญาตจากสถาปนิกผู้ออกแบบ
4. ก่อนการปฏิบัติงานในแต่ละงาน ผู้รับจ้างต้องเสนอแบบ SHOP DRAWING ต่อผู้ควบคุมงานและคณะกรรมการตรวจการจ้างพิจารณาเพื่อขออนุมัติก่อนการดำเนินงานทุกครั้ง

ตรวจ :

....
รักษาราชการแทนผู้อำนวยการกองกลาง

อนุมัติ :

....
(ผศ.ดร.วิโรจน์ ลิ้มไขแสง)
อธิการบดี
มหาวิทยาลัยเทคโนโลยีราชมงคลอีสาน

ชื่ออาคาร : **ส่วน** D
(อาคารปฏิบัติการพื้นฐานวิทยาลัย และวิศวกรรมศาสตร์)

ชื่อแบบ :

แปลนระบบป้องกันฟ้าผ่าและรากสายดิน

เขียนโดย :	วันที่	24 ก.ย. 2558
	มาตราส่วน	A1= 1:100 A3= 1:200
ตรวจสอบโดย :	เลขทะเบียน ผู้ประกอบวิชาชีพ	ลายมือชื่อ
อานนท์ กุลฤติฤทธา	สย 4536	
หมายเลขของแบบ		แก้ไขครั้งที่
RMUTI-D-EE-40-51		0

สารบัญแบบ

งานระบบสุขาภิบาล และดับเพลิง

แผ่นที่	หมายเลขของแบบ	แบบแสดง	หมายเหตุ
1	RMUTI–D–SN–00–01	สารบัญแบบ	
2	RMUTI–D–SN–02–01	รายการอุปกรณ์ และวัสดุติดตั้ง	
3	RMUTI–D–SN–03–01	ไดอะแกรมระบบท่อจ่ายน้ำประปา	
4	RMUTI–D–SN–03–02	ไดอะแกรมระบบท่อน้ำเสีย S,W,V	
5	RMUTI–D–SN–04–01	แปลนพื้นชั้นล่าง	
6	RMUTI–D–SN–04–02	แปลนพื้นชั้นที่ 2	
7	RMUTI–D–SN–07–01	แบบแปลนขยายห้องน้ำชั้นล่าง และชั้นบน	

ผู้ช่วยศาสตราจารย์ วิโรจน์ ลิ้มไขแสง
อธิการบดีมหาวิทยาลัยเทคโนโลยีราชมงคลอีสาน

โครงการ

อาคารปฏิบัติการพื้นฐานทั่วไปและวิชาชีพ
ตำบลหนองระเวียง อำเภอเมือง จังหวัดนครราชสีมา

ATT CONSULTANTS CO.,LTD.
บริษัท เอทีที คอนซัลแตนท์ จำกัด
151 อาคารทิม หมู่ 12 ถนน นวลจันทร์ แขวงนวลจันทร์ เขตบึงกุ่ม กรุงเทพฯ 10230
โทรศัพท์ 02-5099050-6 โทรสาร 02-5099059 E-mail : att@attconsult.com

สถานที่ก่อสร้าง

ศูนย์การศึกษาหนองระเวียง เลขที่ 77 หมู่ 7
ตำบลหนองระเวียง อำเภอเมือง จังหวัดนครราชสีมา

สถาปนิก	เลขทะเบียน ผู้ประกอบวิชาชีพ	ลายมือชื่อ
กิตติพันธุ์ เสรีวิริยะกุล	สสถ.2462	
กสินธ์ ศรศรี	ภสถ.10316	
นิธิสิทธิ์ ขาวสะอาด	ภสถ.11869	
อรรถพร ศิริสัมพันธ์	ภสถ.12927	
วิศวกรโครงสร้าง	เลขทะเบียน ผู้ประกอบวิชาชีพ	ลายมือชื่อ
วีรมน นพจินดา	สย. 9491	
อิสระ เดนชมภู	ภย. 53690	
ศักดา ชมภูอินต์	ภย. 58585	
วิศวกรไฟฟ้า	เลขทะเบียน ผู้ประกอบวิชาชีพ	ลายมือชื่อ
นริศร์ เด่นไพบูลย์	วฟก. 820	นริศร์
ธีระศักดิ์ สุภาพ	ภฟก. 32899	
พรชัย มิทุนกิจ	ภฟก. 40644	พรชัย
ธนพงศ์ เกิดสุข	ภฟก. 45953	ธนพงศ์
นิติพัฒน์ สุริย์พงษ์	ภฟก. 47233	นิติพัฒน์
วิศวกรสุขาภิบาล	เลขทะเบียน ผู้ประกอบวิชาชีพ	ลายมือชื่อ
สุรินทร์ สุขล่ำ	สก. 3038	สุรินทร์
วิศวกรสิ่งแวดล้อม	เลขทะเบียน ผู้ประกอบวิชาชีพ	ลายมือชื่อ
วิทยา ต่อสุวรรณ์	ภส. 1549	
ผู้จัดการโครงการ	เลขทะเบียน ผู้ประกอบวิชาชีพ	ลายมือชื่อ
นริศร์ เด่นไพบูลย์	วฟก. 820	นริศร์

คำแนะนำ

1. แบบก่อสร้างนี้เป็นทรัพย์สินของมหาวิทยาลัยเทคโนโลยีราชมงคลอีสานนครราชสีมา หรือส่วนงานที่เกี่ยวข้อง ใช้เพื่อจุดประสงค์ตามความต้องการของมหาวิทยาลัย ฯ เท่านั้น ห้ามนำไปใช้ในกิจการอื่นก่อนได้รับอนุญาต
2. ให้ใช้ค่าตัวเลขที่กำหนดไว้เท่านั้น ห้ามวัดจากแบบ
3. ระยะต่างๆในแบบหากขัดแย้งกับระยะในสถานที่จริงให้ปรับให้เข้ากับสถานที่จริง โดยผู้รับจ้างต้องได้รับอนุญาตจากสถาปนิกผู้ออกแบบ
4. ก่อนการปฏิบัติงานในแต่ละงาน ผู้รับจ้างต้องเสนอแบบ SHOP DRAWING ต่อผู้ควบคุมงานและคณะกรรมการตรวจการจ้างพิจารณาเพื่อขออนุมัติก่อนการดำเนินงานทุกครั้ง

ตรวจ :

....
รักษาราชการแทนผู้อำนวยการกองกลาง

อนุมัติ :

....
(ผศ.ดร.วิโรจน์ ลิ้มไขแสง)
อธิการบดี
มหาวิทยาลัยเทคโนโลยีราชมงคลอีสาน

ชื่ออาคาร : **ส่วน** D
(อาคารปฏิบัติการพื้นฐานวิทยาลัย และวิศวกรรมศาสตร์)

ชื่อแบบ :

ระบบสุขาภิบาล และดับเพลิง
สารบัญแบบ

เขียนโดย :	วันที่	24 ก.ย. 2558
เบญจวรรณ วงศ์สมบูรณ์	มาตราส่วน	A1= A3=
ตรวจสอบโดย :	เลขทะเบียน ผู้ประกอบวิชาชีพ	ลายมือชื่อ
อานนท์ กุลฤดีฤทธา	สย. 4536	
หมายเลขของแบบ		แก้ไขครั้งที่
RMUTI–D–SN–00–01		0

D:\15008\[illegible] 2015-09-25\Sanitary 2015-09-21\อาคาร-D\สุขาภิบาล\D-SN-11-UP-รวม.dwg DATE:25/09/2558

EQUIPMENT SCHEDULE

1. TREATMENT SYSTEM

SYSTEM	TREATMENT TANK, T-5
INFLUENT CAPACITY	10 m^3 PER DAY
QUANTITIES	1 SET
MATERIALS OF CONSTRUCTION CASTING	PE OR FRP
COVER TYPE	HEAVY DUTY CAST IRON
TREATMENT PROCESS	SEPTIC-ACTIVATED SLUDGE

2. PIPE AND VALVE SCHEDULE

DESCRIPTION	PIPE	VALVE	REMARK
COLD WATER	IN TOILET ROOM : USED PVC PIPE CLASS 13.5 REFER TO TIS UNDERGROUND PIPE : USED HDPE PIPE PN.10/SDR13.6 REFER TO TIS	PRESSURE CLASS 150 ; BRASS OR BRONZE BODY FOR NOMINAL PIPE SIZE UP TO ø2 1/2" AND CAST IRON BODY FOR NOMINAL PIPE SIZE LARGER THAN ø2 1/2"	
SOIL WATER WASTE WATER VENT LINE	PVC PIPE CLASS 8.5 REFER TO TIS	–	
DRAINAGE WATER	HDPE PIPE PN.6.3 OR/SDR21 REFER TO TIS	CAST IRON BODY ; PRESSURE CLASS 125	
RAIN LEADER WATER	PVC PIPE CLASS 8.5 REFER TO TIS	–	
KITCHEN WASTE WATER	PVC PIPE CLASS 8.5 REFER TO TIS	–	

ผู้ช่วยศาสตราจารย์ วิโรจน์ ลิ้มไขแสง
อธิการบดีมหาวิทยาลัยเทคโนโลยีราชมงคลอีสาน

โครงการ

อาคารปฏิบัติการพื้นฐานทั่วไปและวิชาชีพ
ตำบลหนองระเวียง อำเภอเมือง จังหวัดนครราชสีมา

ATT CONSULTANTS CO.,LTD.
บริษัท เอทีที คอนซัลแตนท์ จำกัด
151 อาคารทิม หมู่ 12 ถนน นวลจันทร์ แขวงนวลจันทร์ เขตบึงกุ่ม กรุงเทพฯ 10230
โทรศัพท์ 02-5099050-6 โทรสาร 02-5099059 E-mail : att@attconsult.com

สถานที่ก่อสร้าง

ศูนย์การศึกษาหนองระเวียง เลขที่ 77 หมู่ 7
ตำบลหนองระเวียง อำเภอเมือง จังหวัดนครราชสีมา

สถาปนิก	เลขทะเบียนผู้ประกอบวิชาชีพ	ลายมือชื่อ
กิตติพันธุ์ เสรีวิริยะกุล	สสถ.2462	
กสินธ์ ศรศรี	ภสถ.10316	
นิธิสิทธิ์ ขาวสะอาด	ภสถ.11869	
อรรถพร ศิริสัมพันธ์	ภสถ.12927	
วิศวกรโครงสร้าง	เลขทะเบียนผู้ประกอบวิชาชีพ	ลายมือชื่อ
วีรมน นพจินดา	สย. 9491	
อิสระ เดนชมภู	ภย. 53690	
ศักดา ชมภูยันต์	ภย. 58585	
วิศวกรไฟฟ้า	เลขทะเบียนผู้ประกอบวิชาชีพ	ลายมือชื่อ
นริศร์ เด่นไพบูลย์	วฟก. 820	นริศร์
ธีระศักดิ์ สุภาพ	ภฟก. 32899	
พรชัย มิทุนกิจ	ภฟก. 40644	พรชัย
ธนพงศ์ เกิดสุข	ภฟก. 45953	ธนพงศ์
นิติพัฒน์ สุริย์พงษ์	ภฟก. 47233	นิติพัฒน์
วิศวกรสุขาภิบาล	เลขทะเบียนผู้ประกอบวิชาชีพ	ลายมือชื่อ
สุรินทร์ สุขล่ำ	สก. 3038	
วิศวกรสิ่งแวดล้อม	เลขทะเบียนผู้ประกอบวิชาชีพ	ลายมือชื่อ
วิทยา ต่อสุวรรณ์	ภส. 1549	
ผู้จัดการโครงการ	เลขทะเบียนผู้ประกอบวิชาชีพ	ลายมือชื่อ
นริศร์ เด่นไพบูลย์	วฟก. 820	นริศร์

คำแนะนำ

1. แบบก่อสร้างนี้เป็นทรัพย์สินของมหาวิทยาลัยเทคโนโลยีราชมงคลอีสานนครราชสีมา หรือส่วนงานที่เกี่ยวข้อง ใช้เพื่อจุดประสงค์ตามความต้องการของมหาวิทยาลัย ฯ เท่านั้น ห้ามนำไปใช้ในกิจการอื่นก่อนได้รับอนุญาต
2. ให้ใช้ค่าตัวเลขที่กำหนดไว้เท่านั้น ห้ามวัดจากแบบ
3. ระยะต่างๆในแบบหากขัดแย้งกับระยะในสถานที่จริงให้ปรับให้เข้ากับสถานที่จริง โดยผู้รับจ้างต้องได้รับอนุญาตจากสถาปนิกผู้ออกแบบ
4. ก่อนการปฏิบัติงานในแต่ละงาน ผู้รับจ้างต้องเสนอแบบ SHOP DRAWING ต่อผู้ควบคุมงานและคณะกรรมการตรวจการจ้างพิจารณาเพื่อขออนุมัติก่อนการดำเนินงานทุกครั้ง

ตรวจ :

....

รักษาราชการแทนผู้อำนวยการกองกลาง

อนุมัติ :

....
(ผศ.ดร.วิโรจน์ ลิ้มไขแสง)
อธิการบดี
มหาวิทยาลัยเทคโนโลยีราชมงคลอีสาน

ชื่ออาคาร : **ส่วน** D
(อาคารปฏิบัติการพื้นฐานวิทยาลัย และวิศวกรรมศาสตร์)

ชื่อแบบ :

ระบบสุขาภิบาล และดับเพลิง
รายการอุปกรณ์ และวัสดุติดตั้ง

เขียนโดย :	วันที่	24 ก.ย. 2558
เบญจวรรณ วงศ์สมบุรณ์	มาตราส่วน	A1= A3=
ตรวจสอบโดย :	เลขทะเบียนผู้ประกอบวิชาชีพ	ลายมือชื่อ
อานนท์ กุลฤดีฤทธา	สย. 4536	
หมายเลขของแบบ		แก้ไขครั้งที่
RMUTI-D-SN-02-01		0

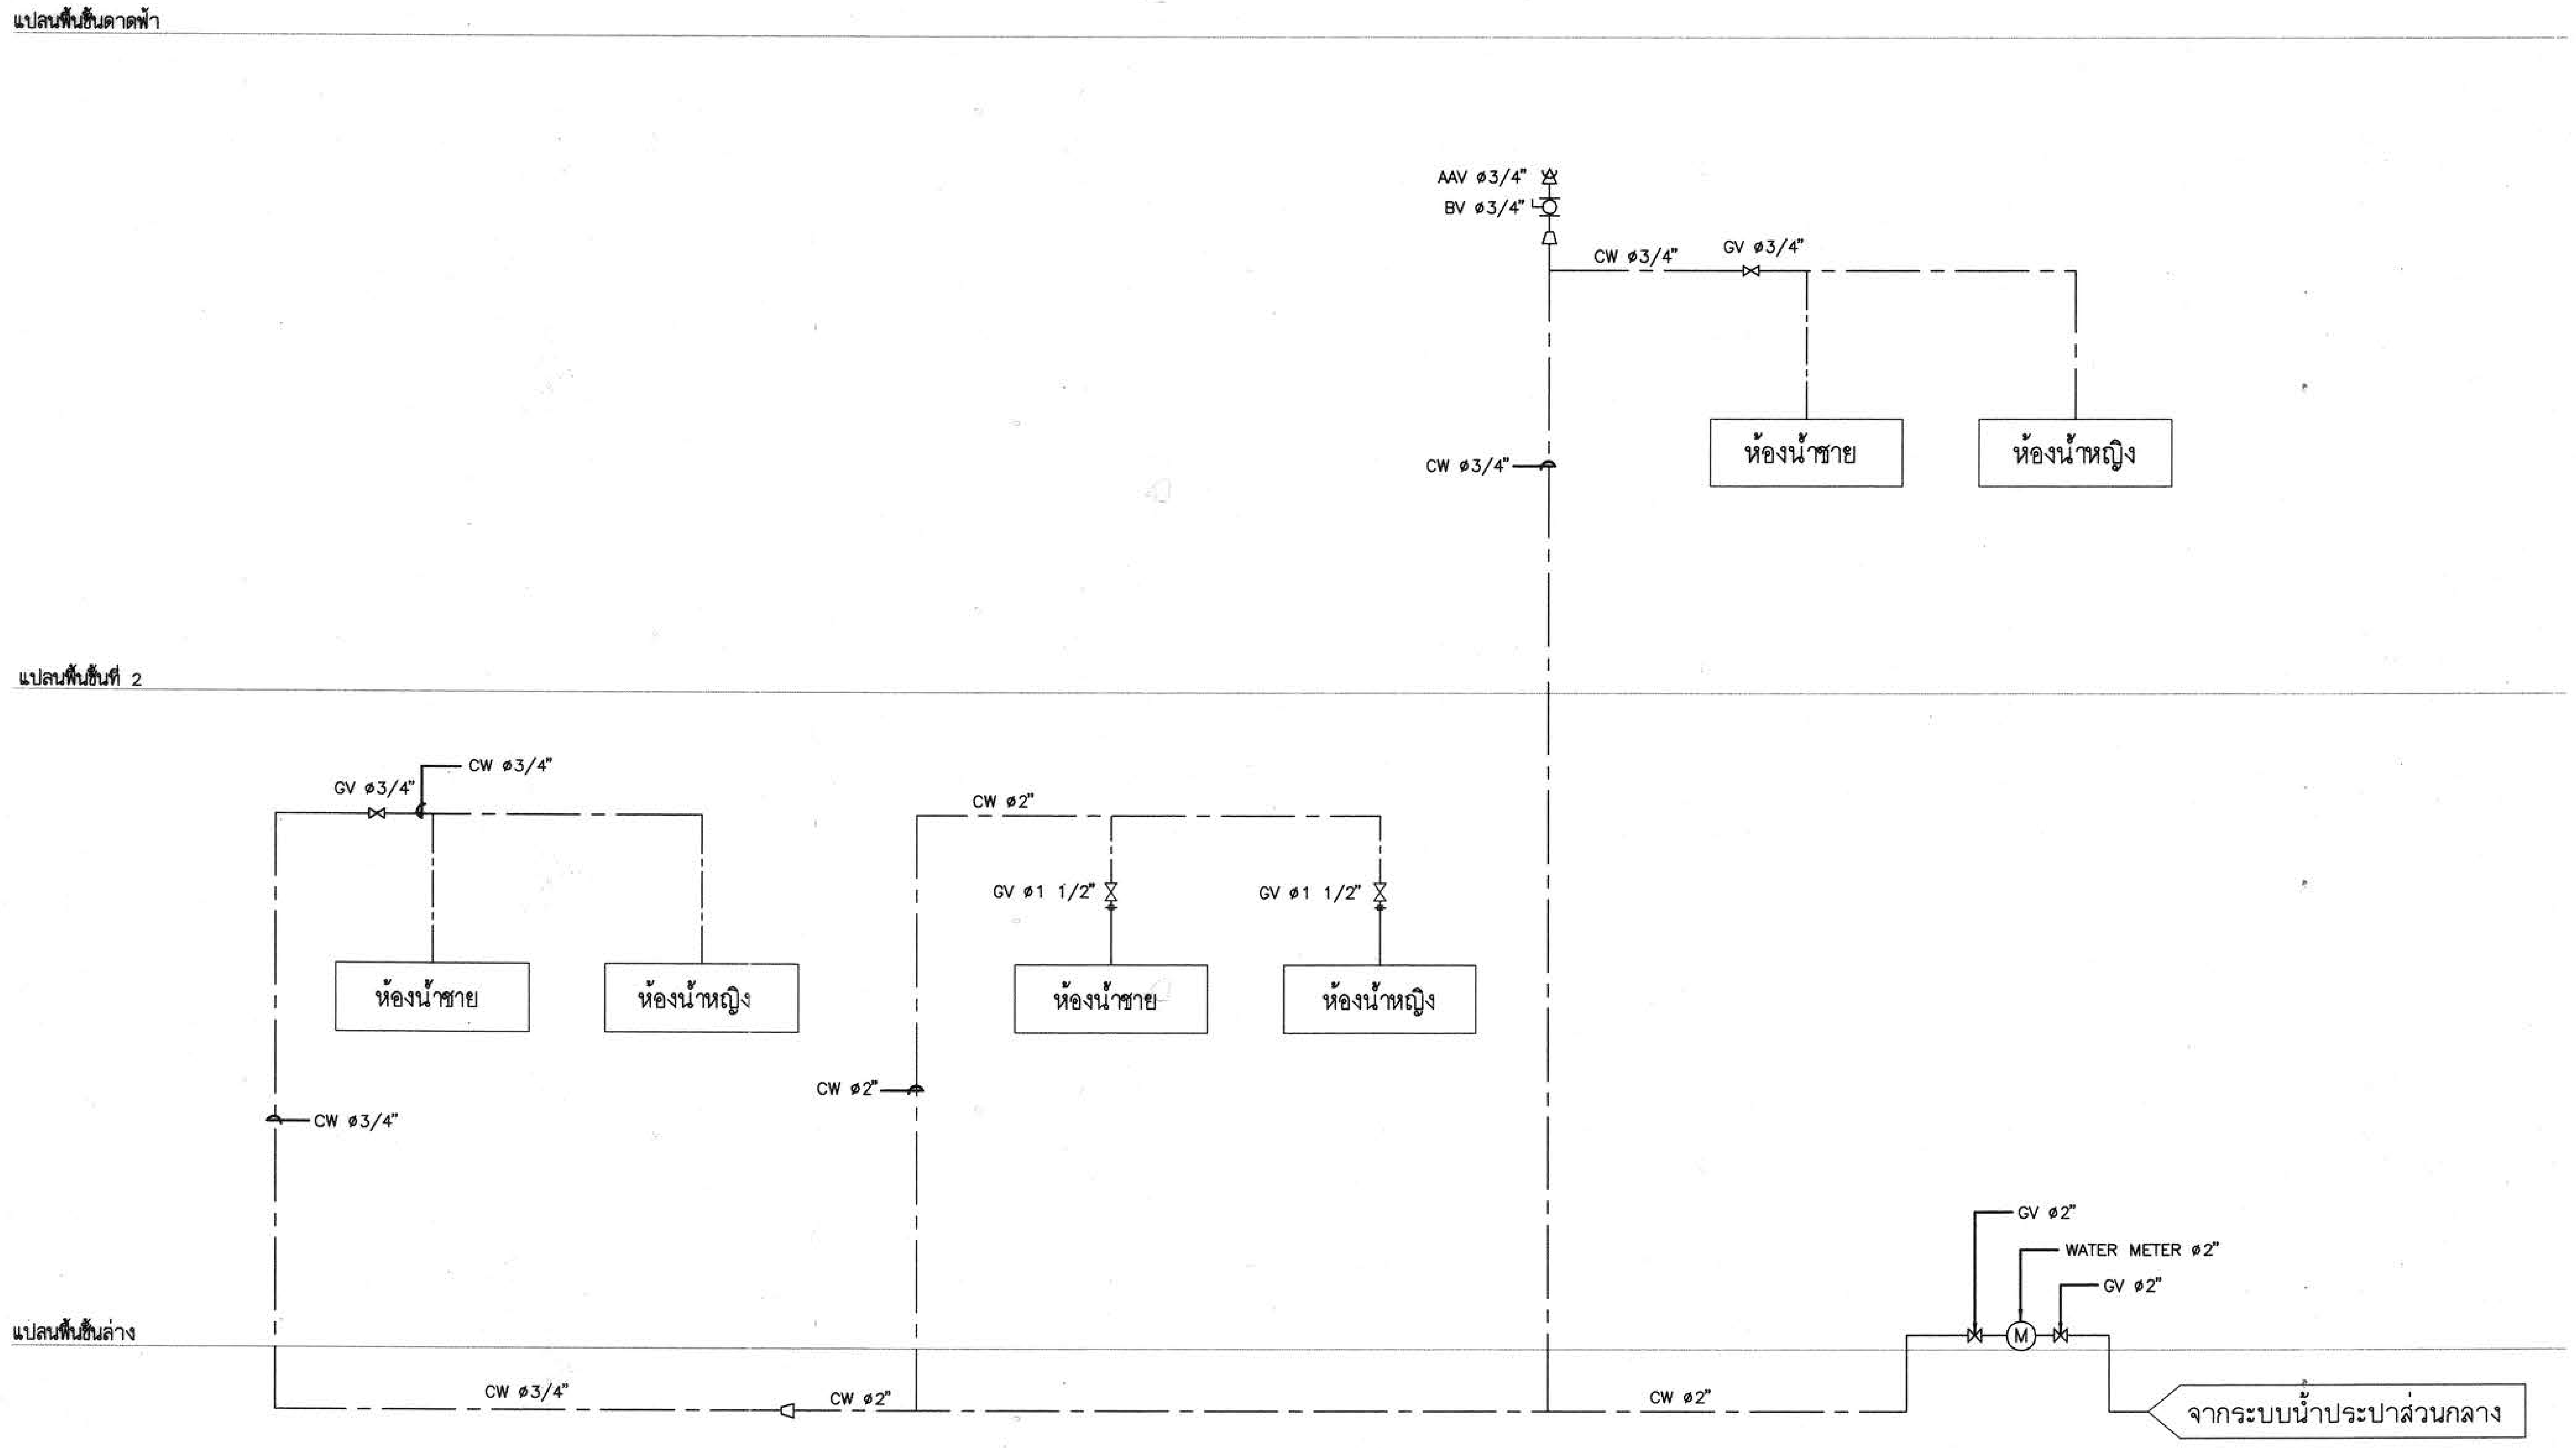

ไดอะแกรมระบบท่อจ่ายน้ำประปา

โครงการ

อาคารปฏิบัติการพื้นฐานทั่วไปและวิชาชีพ
ตำบลหนองระเวียง อำเภอเมือง จังหวัดนครราชสีมา

ATT CONSULTANTS CO.,LTD.
บริษัท เอทีที คอนซัลแตนท์ จำกัด
151 อาคารทิม หมู่ 12 ถนน นวลจันทร์ แขวงนวลจันทร์ เขตบึงกุ่ม กรุงเทพฯ 10230
โทรศัพท์ 02-5099050-6 โทรสาร 02-5099059 E-mail : att@attconsult.com

สถานที่ก่อสร้าง

ศูนย์การศึกษาหนองระเวียง เลขที่ 77 หมู่ 7
ตำบลหนองระเวียง อำเภอเมือง จังหวัดนครราชสีมา

สถาปนิก	เลขทะเบียนผู้ประกอบวิชาชีพ	ลายมือชื่อ
กิตติพันธุ์ เสรีวิริยะกุล	สสถ.2462	
กศินร์ ศรศรี	ภสถ.10316	
นิธิสิทธิ์ ขาวสะอาด	ภสถ.11869	
อรรถพร ศิริสัมพันธ์	ภสถ.12927	
วิศวกรโครงสร้าง	เลขทะเบียนผู้ประกอบวิชาชีพ	ลายมือชื่อ
วีรมน นพจินดา	สย. 9491	
อิสระ เคนชมภู	ภย. 53690	
ศักดา ชมภูยันต์	ภย. 58585	
วิศวกรไฟฟ้า	เลขทะเบียนผู้ประกอบวิชาชีพ	ลายมือชื่อ
นริศร์ เด่นไพบูลย์	วฟก. 820	เสฬ
ธีระศักดิ์ สุภาพ	ภฟก. 32899	
พรชัย มิถุนกิจ	ภฟก. 40644	พรชัย
ธนพงศ์ เกิดสุข	ภฟก. 45953	ธนพงศ์
นิติพัฒน์ สุริย์พงษ์	ภฟก. 47233	นิติพัฒน์
วิศวกรสุขาภิบาล	เลขทะเบียนผู้ประกอบวิชาชีพ	ลายมือชื่อ
สุรินทร์ สุขสง่า	สก. 3038	สุรินทร์ สุขสง่า
วิศวกรสิ่งแวดล้อม	เลขทะเบียนผู้ประกอบวิชาชีพ	ลายมือชื่อ
วิทยา ต่อสุวรรณ์	ภส. 1549	
ผู้จัดการโครงการ	เลขทะเบียนผู้ประกอบวิชาชีพ	ลายมือชื่อ
นริศร์ เด่นไพบูลย์	วฟก. 820	นริศร์

คำแนะนำ

1. แบบก่อสร้างนี้เป็นทรัพย์สินของมหาวิทยาลัยเทคโนโลยีราชมงคลอีสานนครราชสีมา หรือส่วนงานที่เกี่ยวข้อง ใช้เพื่อจุดประสงค์ตามความต้องการของมหาวิทยาลัย ฯ เท่านั้น ห้ามนำไปใช้ในกิจการอื่นก่อนได้รับอนุญาต
2. ให้ใช้ค่าตัวเลขที่กำหนดไว้เท่านั้น ห้ามวัดจากแบบ
3. ระยะต่างๆในแบบหากขัดแย้งกับระยะในสถานที่จริงให้ปรับให้เข้ากับสถานที่จริง โดยผู้รับจ้างต้องได้รับอนุญาตจากสถาปนิกผู้ออกแบบ
4. ก่อนการปฏิบัติงานในแต่ละงาน ผู้รับจ้างต้องเสนอแบบ SHOP DRAWING ต่อผู้ควบคุมงานและคณะกรรมการตรวจการจ้างพิจารณาเพื่อขออนุมัติก่อนการดำเนินงานทุกครั้ง

ตรวจ :

....
รักษาราชการแทนผู้อำนวยการกองกลาง

อนุมัติ :

....
(ผศ.ดร.วิโรจน์ ลิ้มไขแสง)
อธิการบดี
มหาวิทยาลัยเทคโนโลยีราชมงคลอีสาน

ผู้ช่วยศาสตราจารย์ วิโรจน์ ลิ้มไขแสง
อธิการบดีมหาวิทยาลัยเทคโนโลยีราชมงคลอีสาน

ชื่ออาคาร : ส่วน D
(อาคารปฏิบัติการพื้นฐานวิทยาลัย และวิศวกรรมศาสตร์)

ชื่อแบบ :

ระบบสุขาภิบาล และดับเพลิง
ไดอะแกรมระบบท่อจ่ายน้ำประปา

เขียนโดย :	วันที่	24 ก.ย. 2558
เบญจวรรณ วงศ์สมบูรณ์	มาตราส่วน	A1= A3=
ตรวจสอบโดย :	เลขทะเบียนผู้ประกอบวิชาชีพ	ลายมือชื่อ
อานนท์ กุลฤดีฤทธา	**สย. 4536**	
หมายเลขของแบบ		แก้ไขครั้งที่
RMUTI-D-SN-03-01		0

D:\15008\มทร 2015-09-25\Sanitory 2015-09-21\อาคาร-D\สุขาภิบาล\D-SN-11-UP-รวม.dwg DATE:25/09/2558

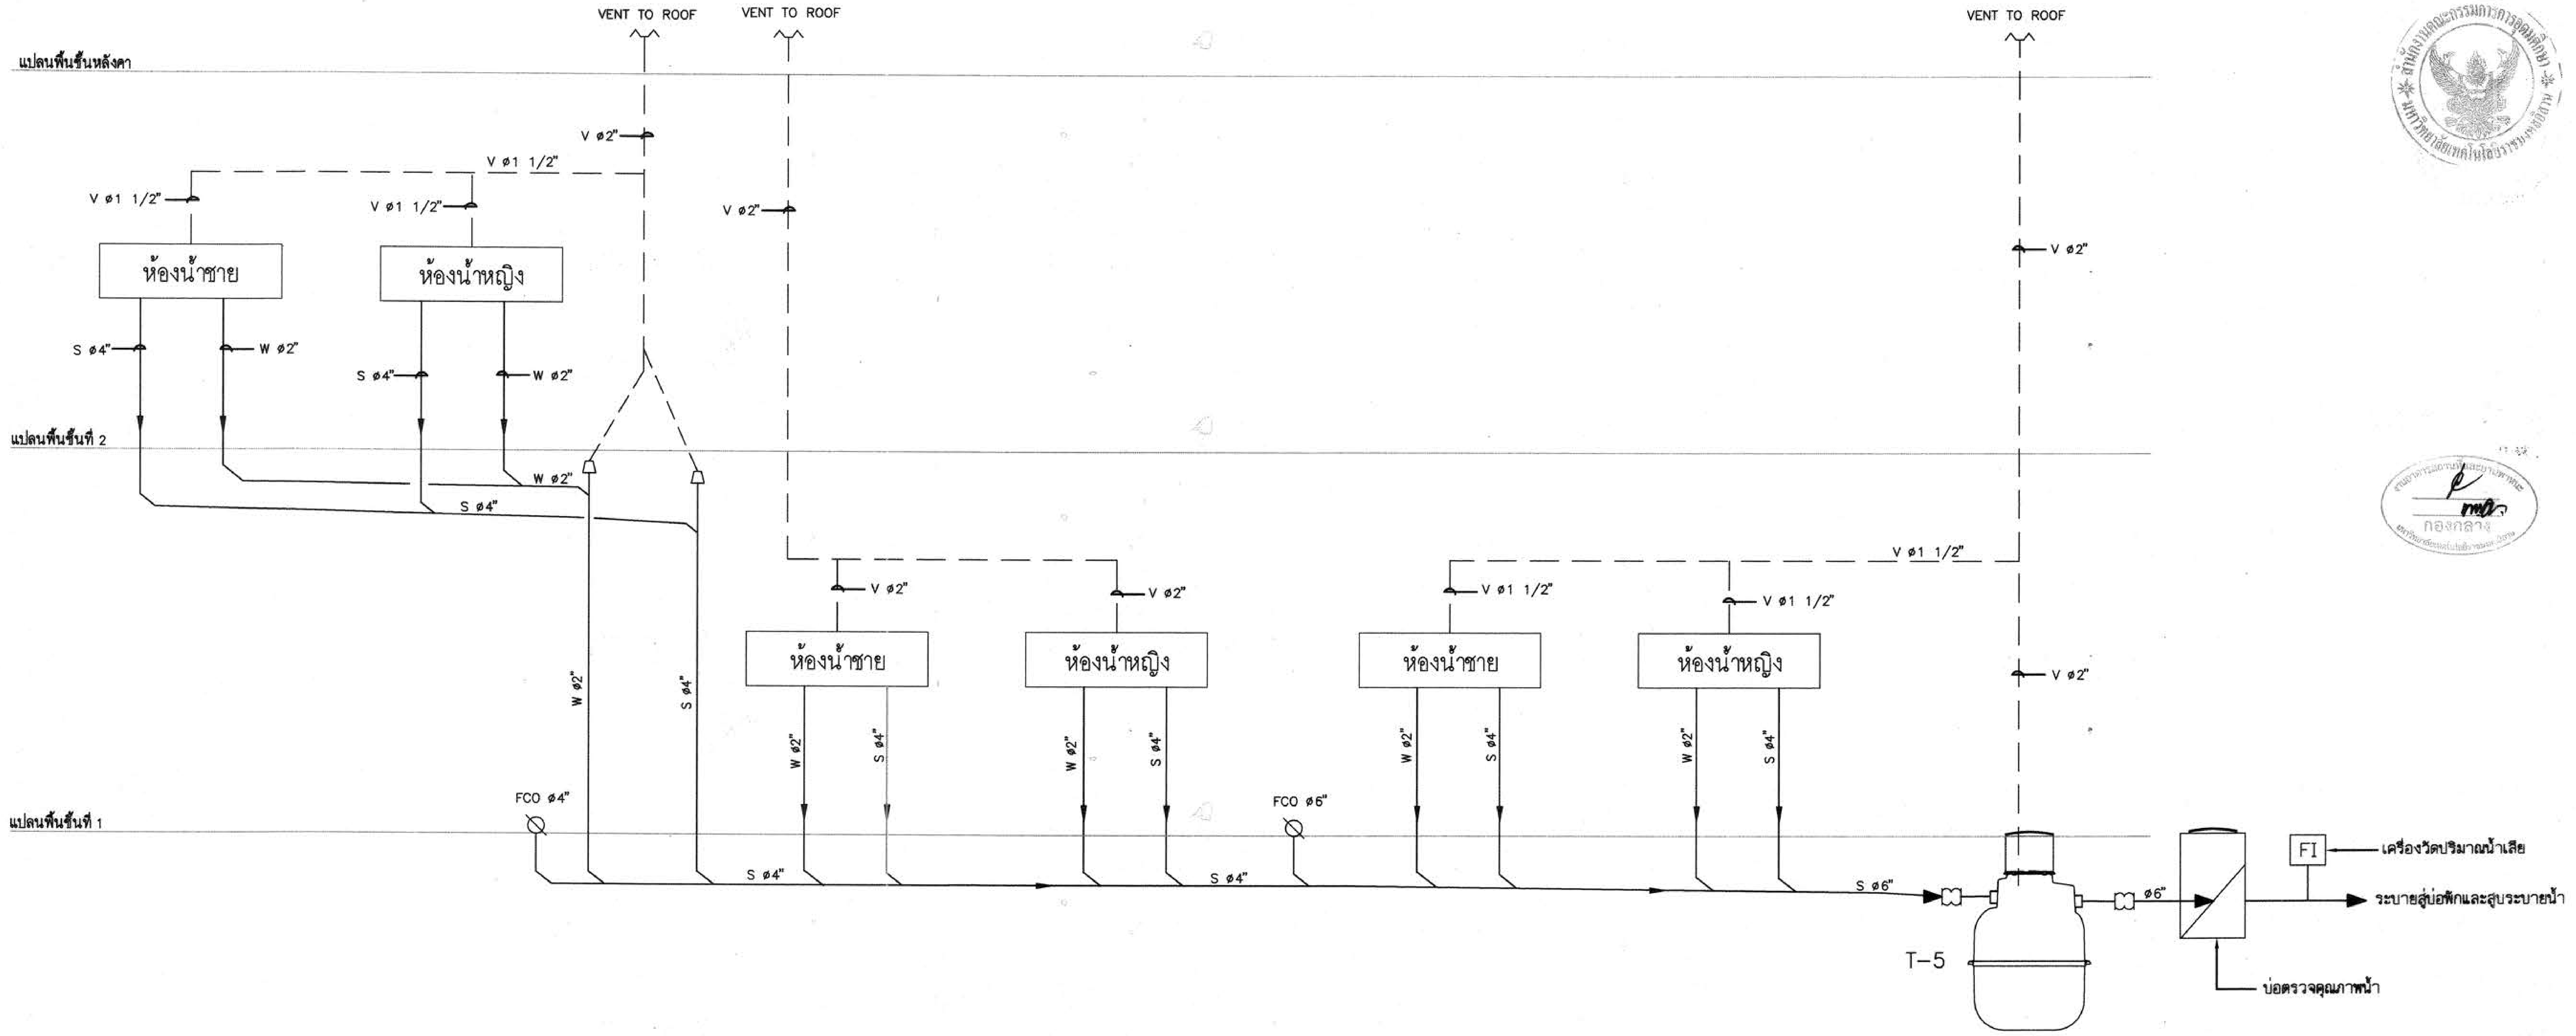

ถังบำบัดน้ำเสีย
ขนาดความสามารถ 10.0 ลบ.ม ต่อ วัน
การบำบัดแบบ SEPTIC+ACTIVATED SLUDGE
INFUENT BOD. ≥250 PPM (mg/lit)
EFFUENT BOD. ≤ 20 PPM (mg/lit)

ไดอะแกรมระบบท่อน้ำเสีย S,W,V

โครงการ

อาคารปฏิบัติการพื้นฐานทั่วไปและวิชาชีพ
ตำบลหนองระเวียง อำเภอเมือง จังหวัดนครราชสีมา

ATT CONSULTANTS CO.,LTD.
บริษัท เอทีที คอนซัลแตนท์ จำกัด
151 อาคารทีม หมู่ 12 ถนน นวลจันทร์ แขวงนวลจันทร์ เขตบึงกุ่ม กรุงเทพฯ 10230
โทรศัพท์ 02-5099050-6 โทรสาร 02-5099059 E-mail : att@attconsult.com

สถานที่ก่อสร้าง

ศูนย์การศึกษาหนองระเวียง เลขที่ 77 หมู่ 7
ตำบลหนองระเวียง อำเภอเมือง จังหวัดนครราชสีมา

สถาปนิก	เลขทะเบียน ผู้ประกอบวิชาชีพ	ลายมือชื่อ
กิตติพันธุ์ เสรีวิริยะกุล	สสถ.2462	
กศินร์ ศรศรี	ภสถ.10316	
นิธิสิทธิ์ ขาวสะอาด	ภสถ.11869	
อรรถพร ศิริสัมพันธ์	ภสถ.12927	
วิศวกรโครงสร้าง	เลขทะเบียน ผู้ประกอบวิชาชีพ	ลายมือชื่อ
วีรมน นพจินดา	สย. 9491	
อิสระ เคนชมภู	ภย. 53690	
ศักดา ชมภูยันต์	ภย. 58585	
วิศวกรไฟฟ้า	เลขทะเบียน ผู้ประกอบวิชาชีพ	ลายมือชื่อ
นริศร์ เด่นไพบูลย์	วฟก. 820	
ธีระศักดิ์ สุภาพ	ภฟก. 32899	
พรชัย มิทุนกิจ	ภฟก. 40644	พรชัย
ธนพงศ์ เกิดสุข	ภฟก. 45953	ธนพงศ์
นิติพัฒน์ สุริย์พงษ์	ภฟก. 47233	นิติพัฒน์
วิศวกรสุขาภิบาล	เลขทะเบียน ผู้ประกอบวิชาชีพ	ลายมือชื่อ
สุรินทร์ สุขล่ำ	สก. 3038	สุรินทร์ สุขล่ำ
วิศวกรสิ่งแวดล้อม	เลขทะเบียน ผู้ประกอบวิชาชีพ	ลายมือชื่อ
วิทยา ต่อสุวรรณ์	ภส 1549	
ผู้จัดการโครงการ	เลขทะเบียน ผู้ประกอบวิชาชีพ	ลายมือชื่อ
นริศร์ เด่นไพบูลย์	วฟก. 820	

คำแนะนำ

1. แบบก่อสร้างนี้เป็นทรัพย์สินของมหาวิทยาลัยเทคโนโลยีราชมงคลอีสานนครราชสีมา หรือส่วนงานที่เกี่ยวข้อง ใช้เพื่อจุดประสงค์ตามความต้องการของมหาวิทยาลัย ฯ เท่านั้น ห้ามนำไปใช้ในกิจการอื่นก่อนได้รับอนุญาต
2. ให้ใช้ค่าตัวเลขที่กำหนดไว้เท่านั้น ห้ามวัดจากแบบ
3. ระยะต่างๆในแบบหากขัดแย้งกับระยะในสถานที่จริงให้ปรับให้เข้ากับสถานที่จริง โดยผู้รับจ้างต้องได้รับอนุญาตจากสถาปนิกผู้ออกแบบ
4. ก่อนการปฏิบัติงานในแต่ละงาน ผู้รับจ้างต้องเสนอแบบ SHOP DRAWING ต่อผู้ควบคุมงานและคณะกรรมการตรวจการจ้างพิจารณาเพื่อขออนุมัติก่อนการดำเนินงานทุกครั้ง

ตรวจ :

....

รักษาราชการแทนผู้อำนวยการกองกลาง

อนุมัติ :

....
(ผศ.ดร.วิโรจน์ ลิ้มไขแสง)
อธิการบดี
มหาวิทยาลัยเทคโนโลยีราชมงคลอีสาน

ผู้ช่วยศาสตราจารย์ วิโรจน์ ลิ้มไขแสง
อธิการบดีมหาวิทยาลัยเทคโนโลยีราชมงคลอีสาน

ชื่ออาคาร : ส่วน D
(อาคารปฏิบัติการพื้นฐานวิทยาลัย และวิศวกรรมศาสตร์)

ชื่อแบบ :

ระบบสุขาภิบาล และดับเพลิง
ไดอะแกรมระบบท่อน้ำเสีย S,W,V

เขียนโดย :	วันที่	24 ก.ย. 2558
เบญจวรรณ วงศ์สมบูรณ์	มาตราส่วน	A1= A3=
ตรวจสอบโดย :	เลขทะเบียน ผู้ประกอบวิชาชีพ	ลายมือชื่อ
อานนท์ กุลฤดีฤทธา	สย. 4536	
หมายเลขของแบบ		แก้ไขครั้งที่
RMUTI-D-SN-03-02		0

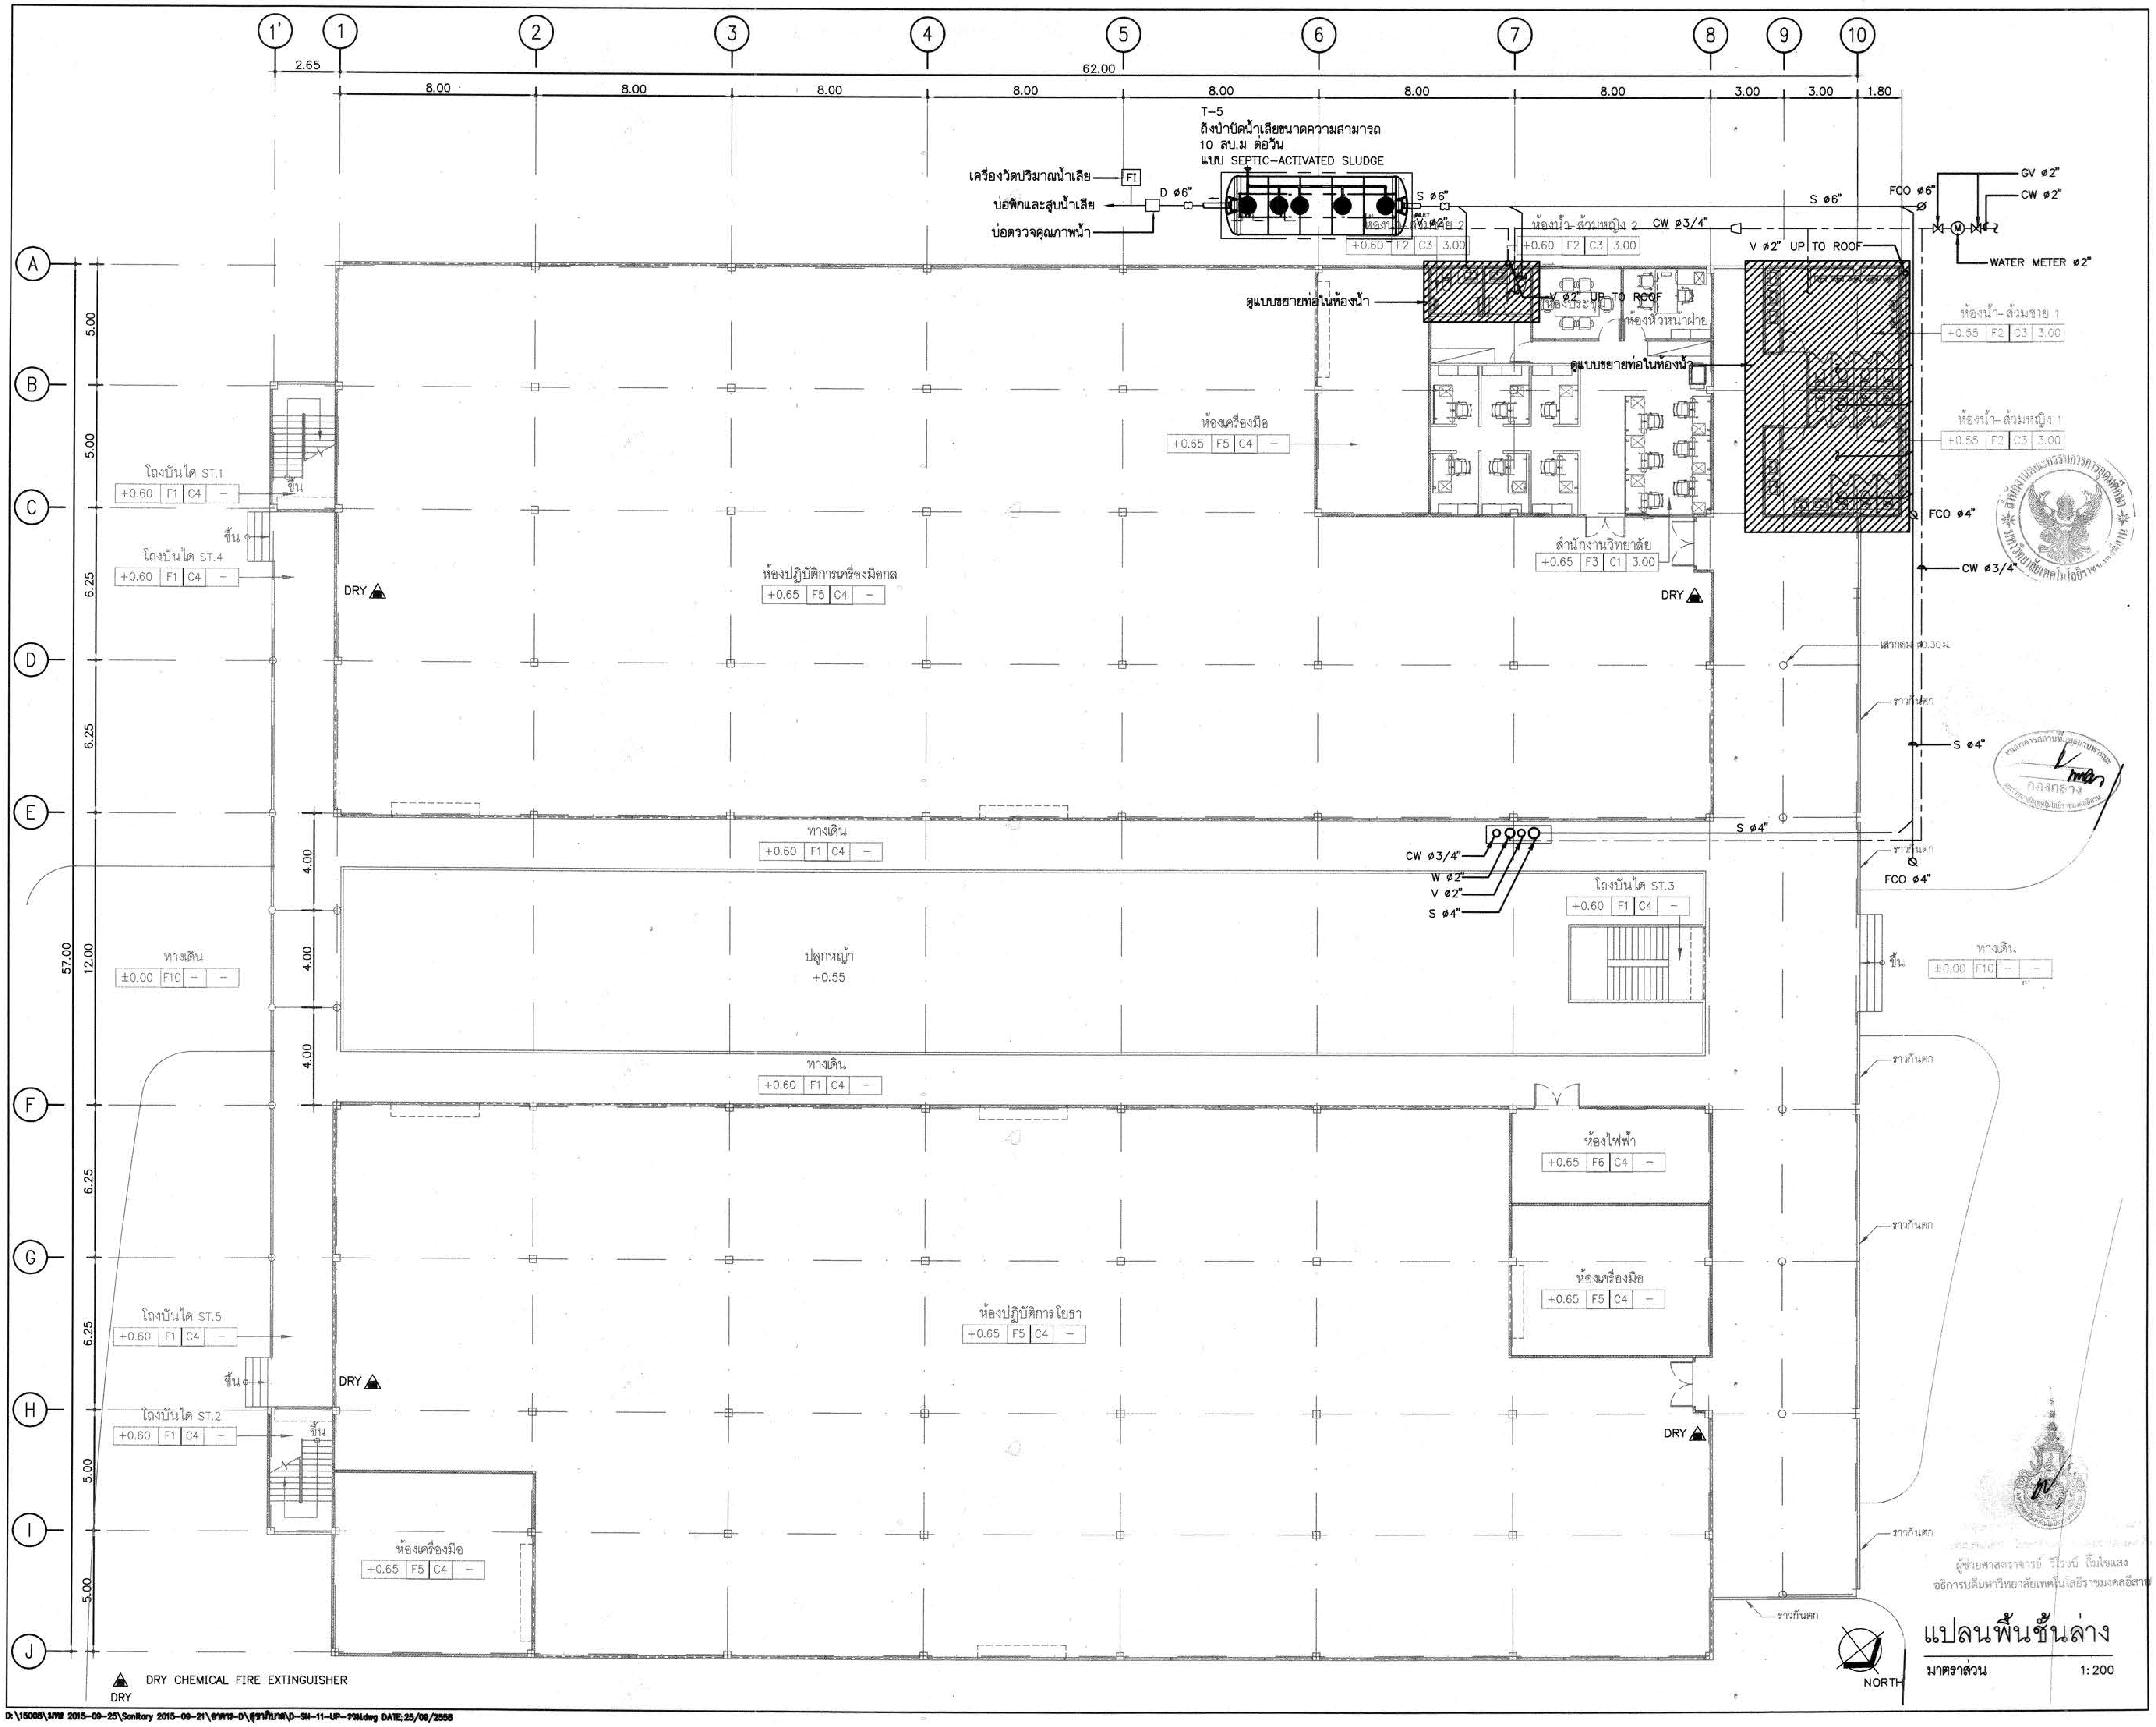

แปลนพื้นชั้นล่าง

มาตราส่วน 1:200

ผู้ช่วยศาสตราจารย์ วีโรจน์ ลิ้มไขแสง
อธิการบดีมหาวิทยาลัยเทคโนโลยีราชมงคลอีสาน

กองกลาง

D:\15008\มทพ 2015-09-25\Sanitary 2015-09-21\อาคาร-D\สุขาภิบาล\D-SN-11-UP-[illegible].dwg DATE;25/09/2558

โครงการ

อาคารปฏิบัติการพื้นฐานทั่วไปและวิชาชีพ
ตำบลหนองระเวียง อำเภอเมือง จังหวัดนครราชสีมา

ATT CONSULTANTS CO.,LTD.
บริษัท เอทีที คอนซัลแตนท์ จำกัด
151 อาคารทีม หมู่ 12 ถนน นวลจันทร์ แขวงนวลจันทร์ เขตบึงกุ่ม กรุงเทพฯ 10230
โทรศัพท์ 02-5099050-6 โทรสาร 02-5099059 E-mail : att@attconsult.com

สถานที่ก่อสร้าง

ศูนย์การศึกษาหนองระเวียง เลขที่ 77 หมู่ 7
ตำบลหนองระเวียง อำเภอเมือง จังหวัดนครราชสีมา

สถาปนิก	เลขทะเบียนผู้ประกอบวิชาชีพ	ลายมือชื่อ
กิตติพันธุ์ เสรีวิริยะกุล	สสถ.2462	
กสินธ์ ศรศรี	ภสถ.10316	
นิธิสิทธิ์ ขาวสะอาด	ภสถ.11869	
อรรถพร ศิริสัมพันธ์	ภสถ.12927	
วิศวกรโครงสร้าง	เลขทะเบียนผู้ประกอบวิชาชีพ	ลายมือชื่อ
วีรมน นพจินดา	สย. 9491	
อิสระ เคนชมภู	ภย. 53690	
ศักดา ชมภูชันต์	ภย. 58585	
วิศวกรไฟฟ้า	เลขทะเบียนผู้ประกอบวิชาชีพ	ลายมือชื่อ
นริศร์ เด่นไพบูลย์	วฟก. 820	นริศร์
ธีระศักดิ์ สุภาพ	ภฟก. 32899	
พรชัย มิทุนกิจ	ภฟก. 40644	พรชัย
ธนพงศ์ เกิดสุข	ภฟก. 45953	ธนพงศ์
นิติพัฒน์ สุริย์พงษ์	ภฟก. 47233	นิติพัฒน์
วิศวกรสุขาภิบาล	เลขทะเบียนผู้ประกอบวิชาชีพ	ลายมือชื่อ
สุรินทร์ สุขลง่า	สก. 3038	
วิศวกรสิ่งแวดล้อม	เลขทะเบียนผู้ประกอบวิชาชีพ	ลายมือชื่อ
วิทยา ต่อสุวรรณ์	ภส. 1549	
ผู้จัดการโครงการ	เลขทะเบียนผู้ประกอบวิชาชีพ	ลายมือชื่อ
นริศร์ เด่นไพบูลย์	วฟก. 820	นริศร์

คำแนะนำ

1. แบบก่อสร้างนี้เป็นทรัพย์สินของมหาวิทยาลัยเทคโนโลยีราชมงคลอีสานนครราชสีมา หรือส่วนงานที่เกี่ยวข้อง ใช้เพื่อจุดประสงค์ตามความต้องการของมหาวิทยาลัย ฯ เท่านั้น ห้ามนำไปใช้ในกิจการอื่นก่อนได้รับอนุญาต
2. ให้ใช้ค่าตัวเลขที่กำหนดไว้เท่านั้น ห้ามวัดจากแบบ
3. ระยะต่างๆในแบบหากขัดแย้งกับระยะในสถานที่จริงให้ปรับให้เข้ากับสถานที่จริง โดยผู้รับจ้างต้องได้รับอนุญาตจากสถาปนิกผู้ออกแบบ
4. ก่อนการปฏิบัติงานในแต่ละงาน ผู้รับจ้างต้องเสนอแบบ SHOP DRAWING ต่อผู้ควบคุมงานและคณะกรรมการตรวจการจ้างพิจารณาเพื่อขออนุมัติก่อนการดำเนินงานทุกครั้ง

ตรวจ :

....
รักษาราชการแทนผู้อำนวยการกองกลาง

อนุมัติ :

....
(ผศ.ดร.วีโรจน์ ลิ้มไขแสง)
อธิการบดี
มหาวิทยาลัยเทคโนโลยีราชมงคลอีสาน

ชื่ออาคาร : **ส่วน** D
(อาคารปฏิบัติการพื้นฐานวิทยาลัย และวิศวกรรมศาสตร์)

ชื่อแบบ :

ระบบสุขาภิบาล และดับเพลิง
แปลนระบบท่อสุขาภิบาล และดับเพลิงชั้นล่าง

เขียนโดย :	วันที่	24 ก.ย. 2558
เบญจวรรณ วงศ์สมบูรณ์	มาตราส่วน	A1= A3=
ตรวจสอบโดย :	เลขทะเบียนผู้ประกอบวิชาชีพ	ลายมือชื่อ
อานนท์ กุลฤดีฤทธา	สย. 4536	
หมายเลขของแบบ		แก้ไขครั้งที่
RMUTI-D-SN-04-01		0

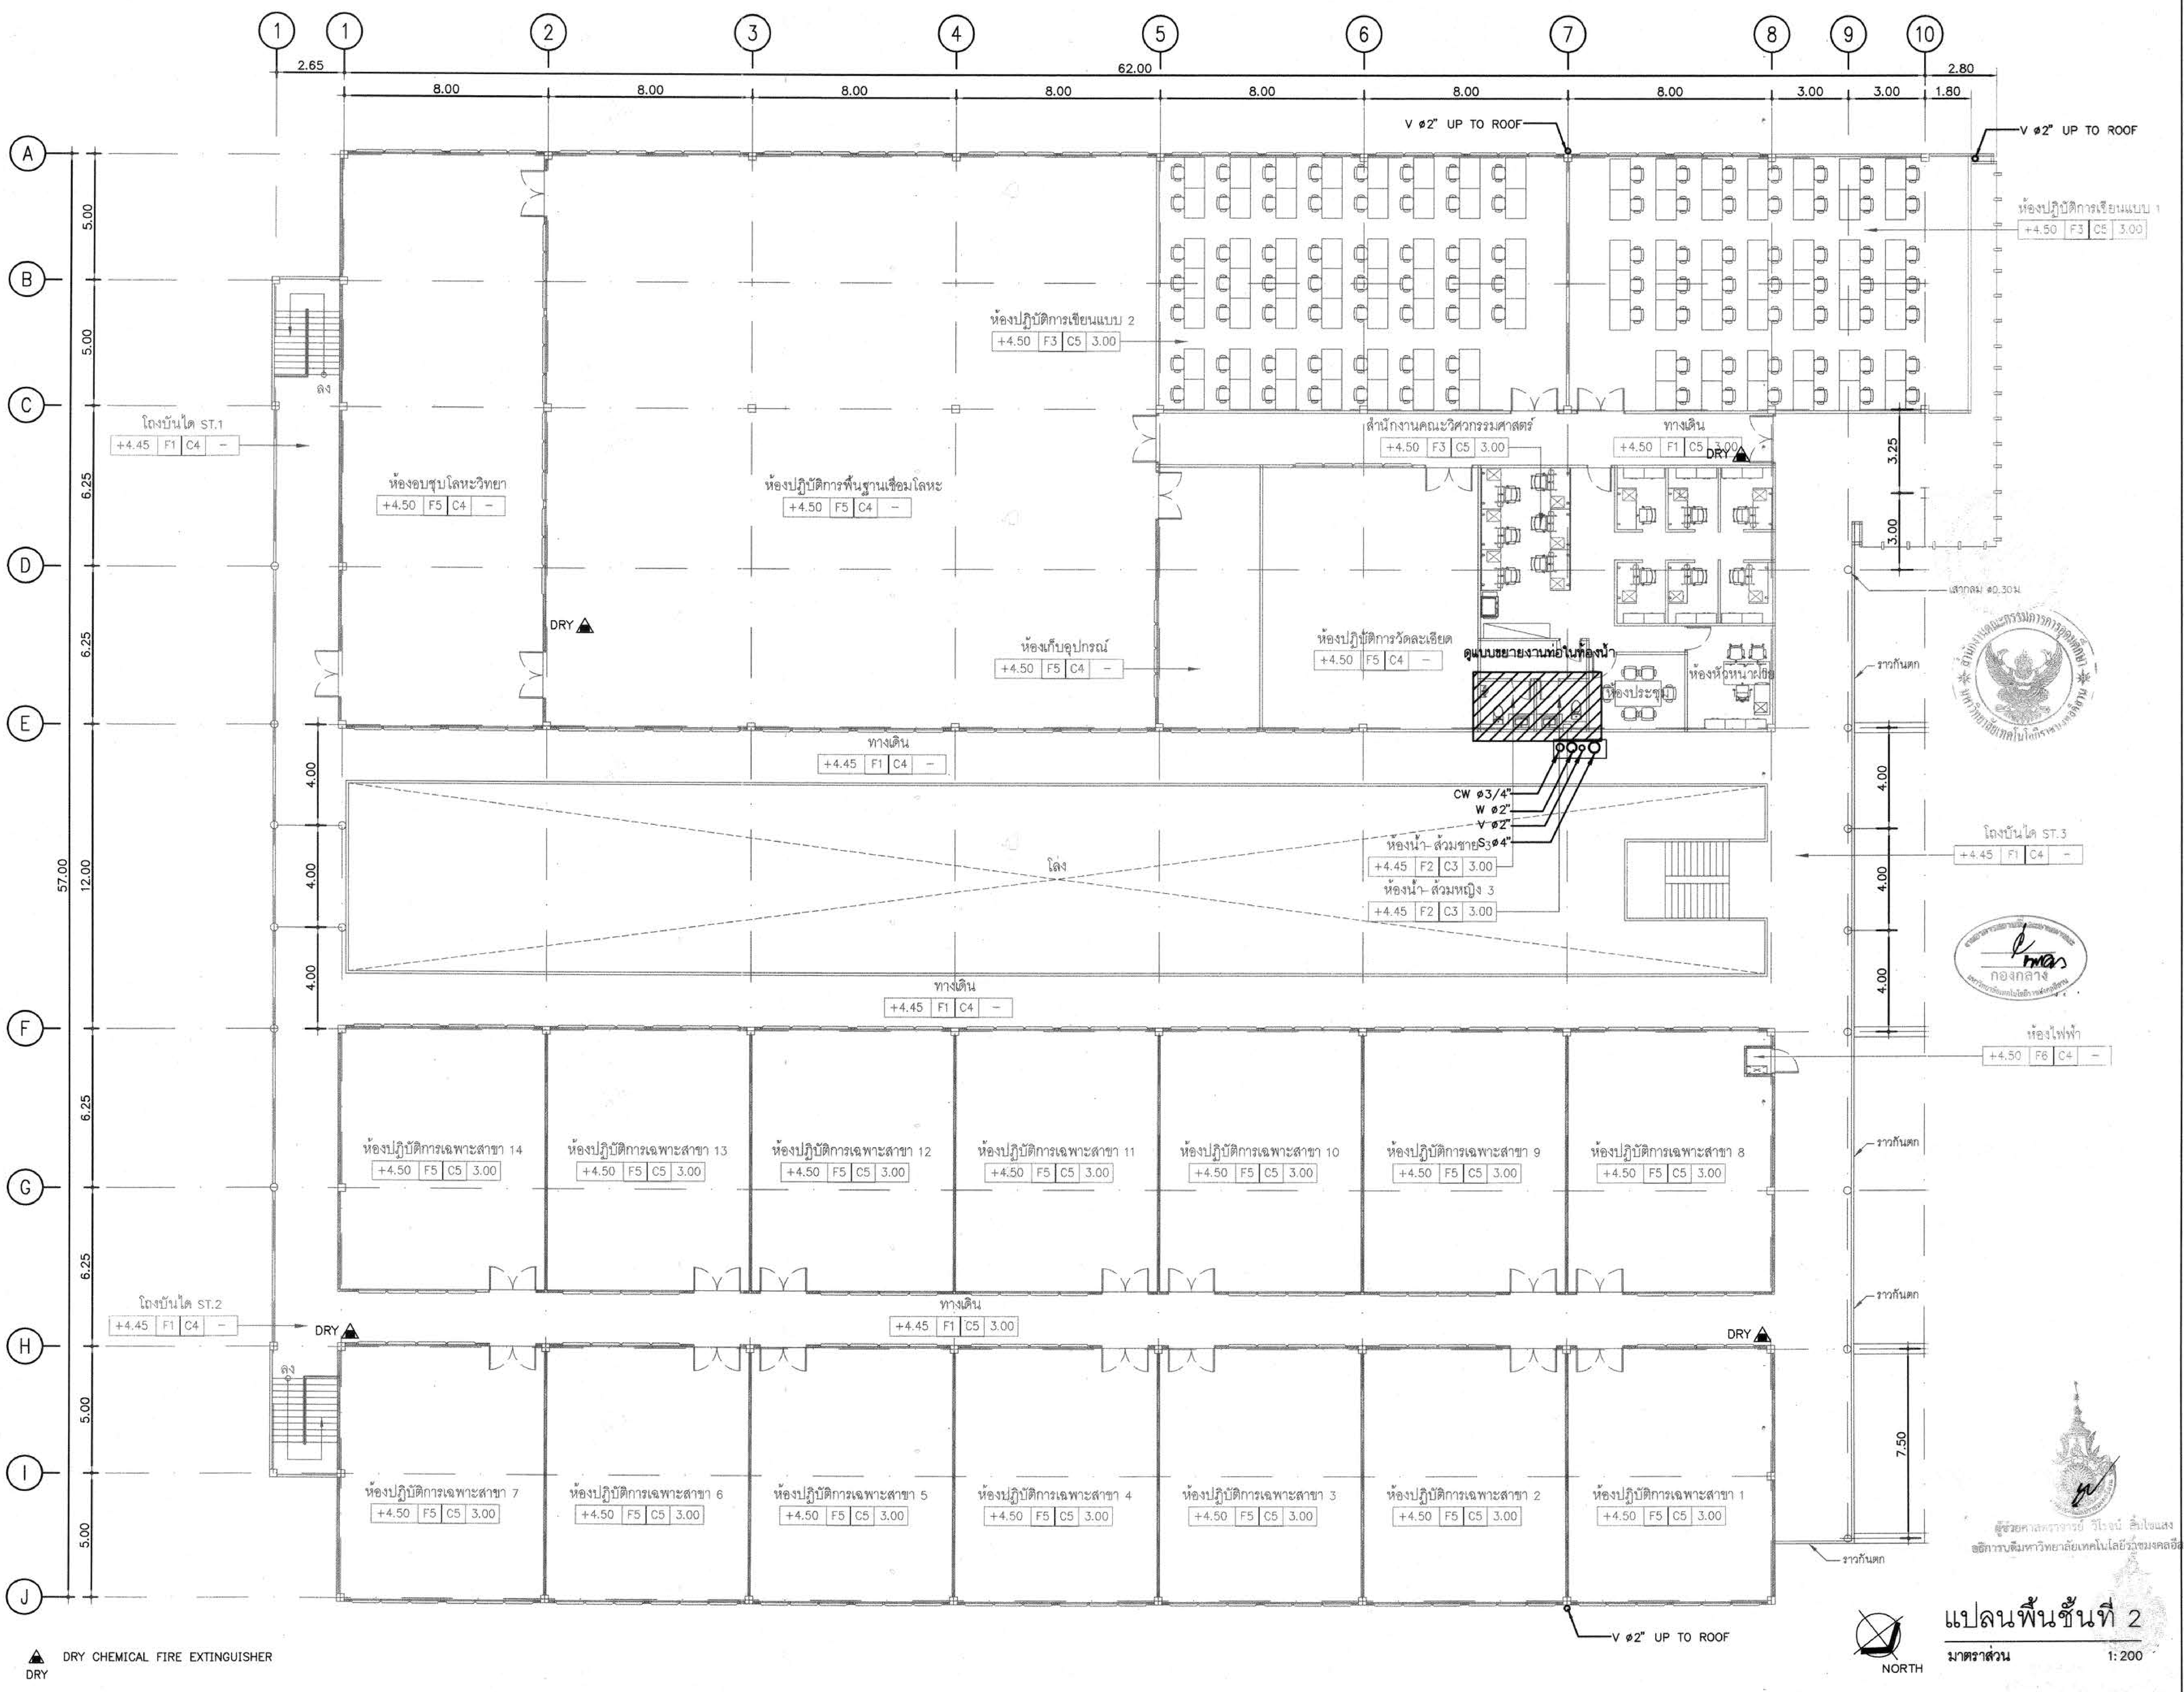

แปลนพื้นชั้นที่ 2

มาตราส่วน 1:200

D:\15008\แบบ 2015-09-25\Sanitary 2015-09-21\อาคาร-D\สุขาภิบาล\D-SN-11-UP-ระบบ.dwg DATE:25/09/2558

โครงการ

อาคารปฏิบัติการพื้นฐานทั่วไปและวิชาชีพ
ตำบลหนองระเวียง อำเภอเมือง จังหวัดนครราชสีมา

ATT CONSULTANTS CO.,LTD.
บริษัท เอทีที คอนซัลแตนท์ จำกัด
151 อาคารทิม หมู่ 12 ถนน นวลจันทร์ แขวงนวลจันทร์ เขตบึงกุ่ม กรุงเทพฯ 10230
โทรศัพท์ 02-5099050-6 โทรสาร 02-5099059 E-mail : att@attconsult.com

สถานที่ก่อสร้าง

ศูนย์การศึกษาหนองระเวียง เลขที่ 77 หมู่ 7
ตำบลหนองระเวียง อำเภอเมือง จังหวัดนครราชสีมา

	เลขทะเบียน ผู้ประกอบวิชาชีพ	ลายมือชื่อ
สถาปนิก		
กิตติพันธุ์ เสรีวิริยะกุล	สสถ.2462	
กศินร์ ศรศรี	ภสถ.10316	
นิธิสิทธิ์ ขาวสะอาด	ภสถ.11869	
อรรถพร ศิริสัมพันธ์	ภสถ.12927	
วิศวกรโครงสร้าง	เลขทะเบียน ผู้ประกอบวิชาชีพ	ลายมือชื่อ
วีรมน นพจินดา	สย. 9491	
อิสระ เคนชมภู	ภย. 53690	
ศักดา ชมภูยันต์	ภย. 58585	
วิศวกรไฟฟ้า	เลขทะเบียน ผู้ประกอบวิชาชีพ	ลายมือชื่อ
นวิศร์ เด่นไพบูลย์	วฟก. 820	
ธีระศักดิ์ สุภาพ	ภฟก. 32899	
พรชัย มิทุนกิจ	ภฟก. 40644	
ธนพงศ์ เกิดสุข	ภฟก. 45953	
นิติพัฒน์ สุริย์พงษ์	ภฟก. 47233	
วิศวกรสุขาภิบาล	เลขทะเบียน ผู้ประกอบวิชาชีพ	ลายมือชื่อ
สุรินทร์ สุขสง่า	สก. 3038	
วิศวกรสิ่งแวดล้อม	เลขทะเบียน ผู้ประกอบวิชาชีพ	ลายมือชื่อ
วิทยา ต่อสุวรรณ์	ภส. 1549	
ผู้จัดการโครงการ	เลขทะเบียน ผู้ประกอบวิชาชีพ	ลายมือชื่อ
นวิศร์ เด่นไพบูลย์	วฟก. 820	

คำแนะนำ

1. แบบก่อสร้างนี้เป็นทรัพย์สินของมหาวิทยาลัยเทคโนโลยีราชมงคลอีสานนครราชสีมา หรือส่วนงานที่เกี่ยวข้อง ใช้เพื่อจุดประสงค์ตามความต้องการของมหาวิทยาลัย ฯ เท่านั้น ห้ามนำไปใช้ในกิจการอื่นก่อนได้รับอนุญาต
2. ให้ใช้ค่าตัวเลขที่กำหนดไว้เท่านั้น ห้ามวัดจากแบบ
3. ระยะต่างๆในแบบหากขัดแย้งกับระยะในสถานที่จริงให้ปรับให้เข้ากับสถานที่จริง โดยผู้รับจ้างต้องได้รับอนุญาตจากสถาปนิกผู้ออกแบบ
4. ก่อนการปฏิบัติงานในแต่ละงาน ผู้รับจ้างต้องเสนอแบบ SHOP DRAWING ต่อผู้ควบคุมงานและคณะกรรมการตรวจการจ้างพิจารณาเพื่อขออนุมัติก่อนการดำเนินงานทุกครั้ง

ตรวจ :

....
รักษาราชการแทนผู้อำนวยการกองกลาง

อนุมัติ :

....
(ผศ.ดร.วิโรจน์ ลิ้มไขแสง)
อธิการบดี
มหาวิทยาลัยเทคโนโลยีราชมงคลอีสาน

ชื่ออาคาร : ส่วน D
(อาคารปฏิบัติการพื้นฐานวิทยาลัย และวิศวกรรมศาสตร์)

ชื่อแบบ :

ระบบสุขาภิบาล และดับเพลิง
แปลนระบบท่อสุขาภิบาล และดับเพลิง ชั้น 2

เขียนโดย :	วันที่	24 ก.ย. 2558
เบญจวรรณ วงศ์สมบูรณ์	มาตราส่วน	A1= A3=
ตรวจสอบโดย :	เลขทะเบียน ผู้ประกอบวิชาชีพ	ลายมือชื่อ
อานนท์ กุลฤดีฤทธา	สย. 4536	
หมายเลขของแบบ		แก้ไขครั้งที่
RMUTI-D-SN-04-02		0

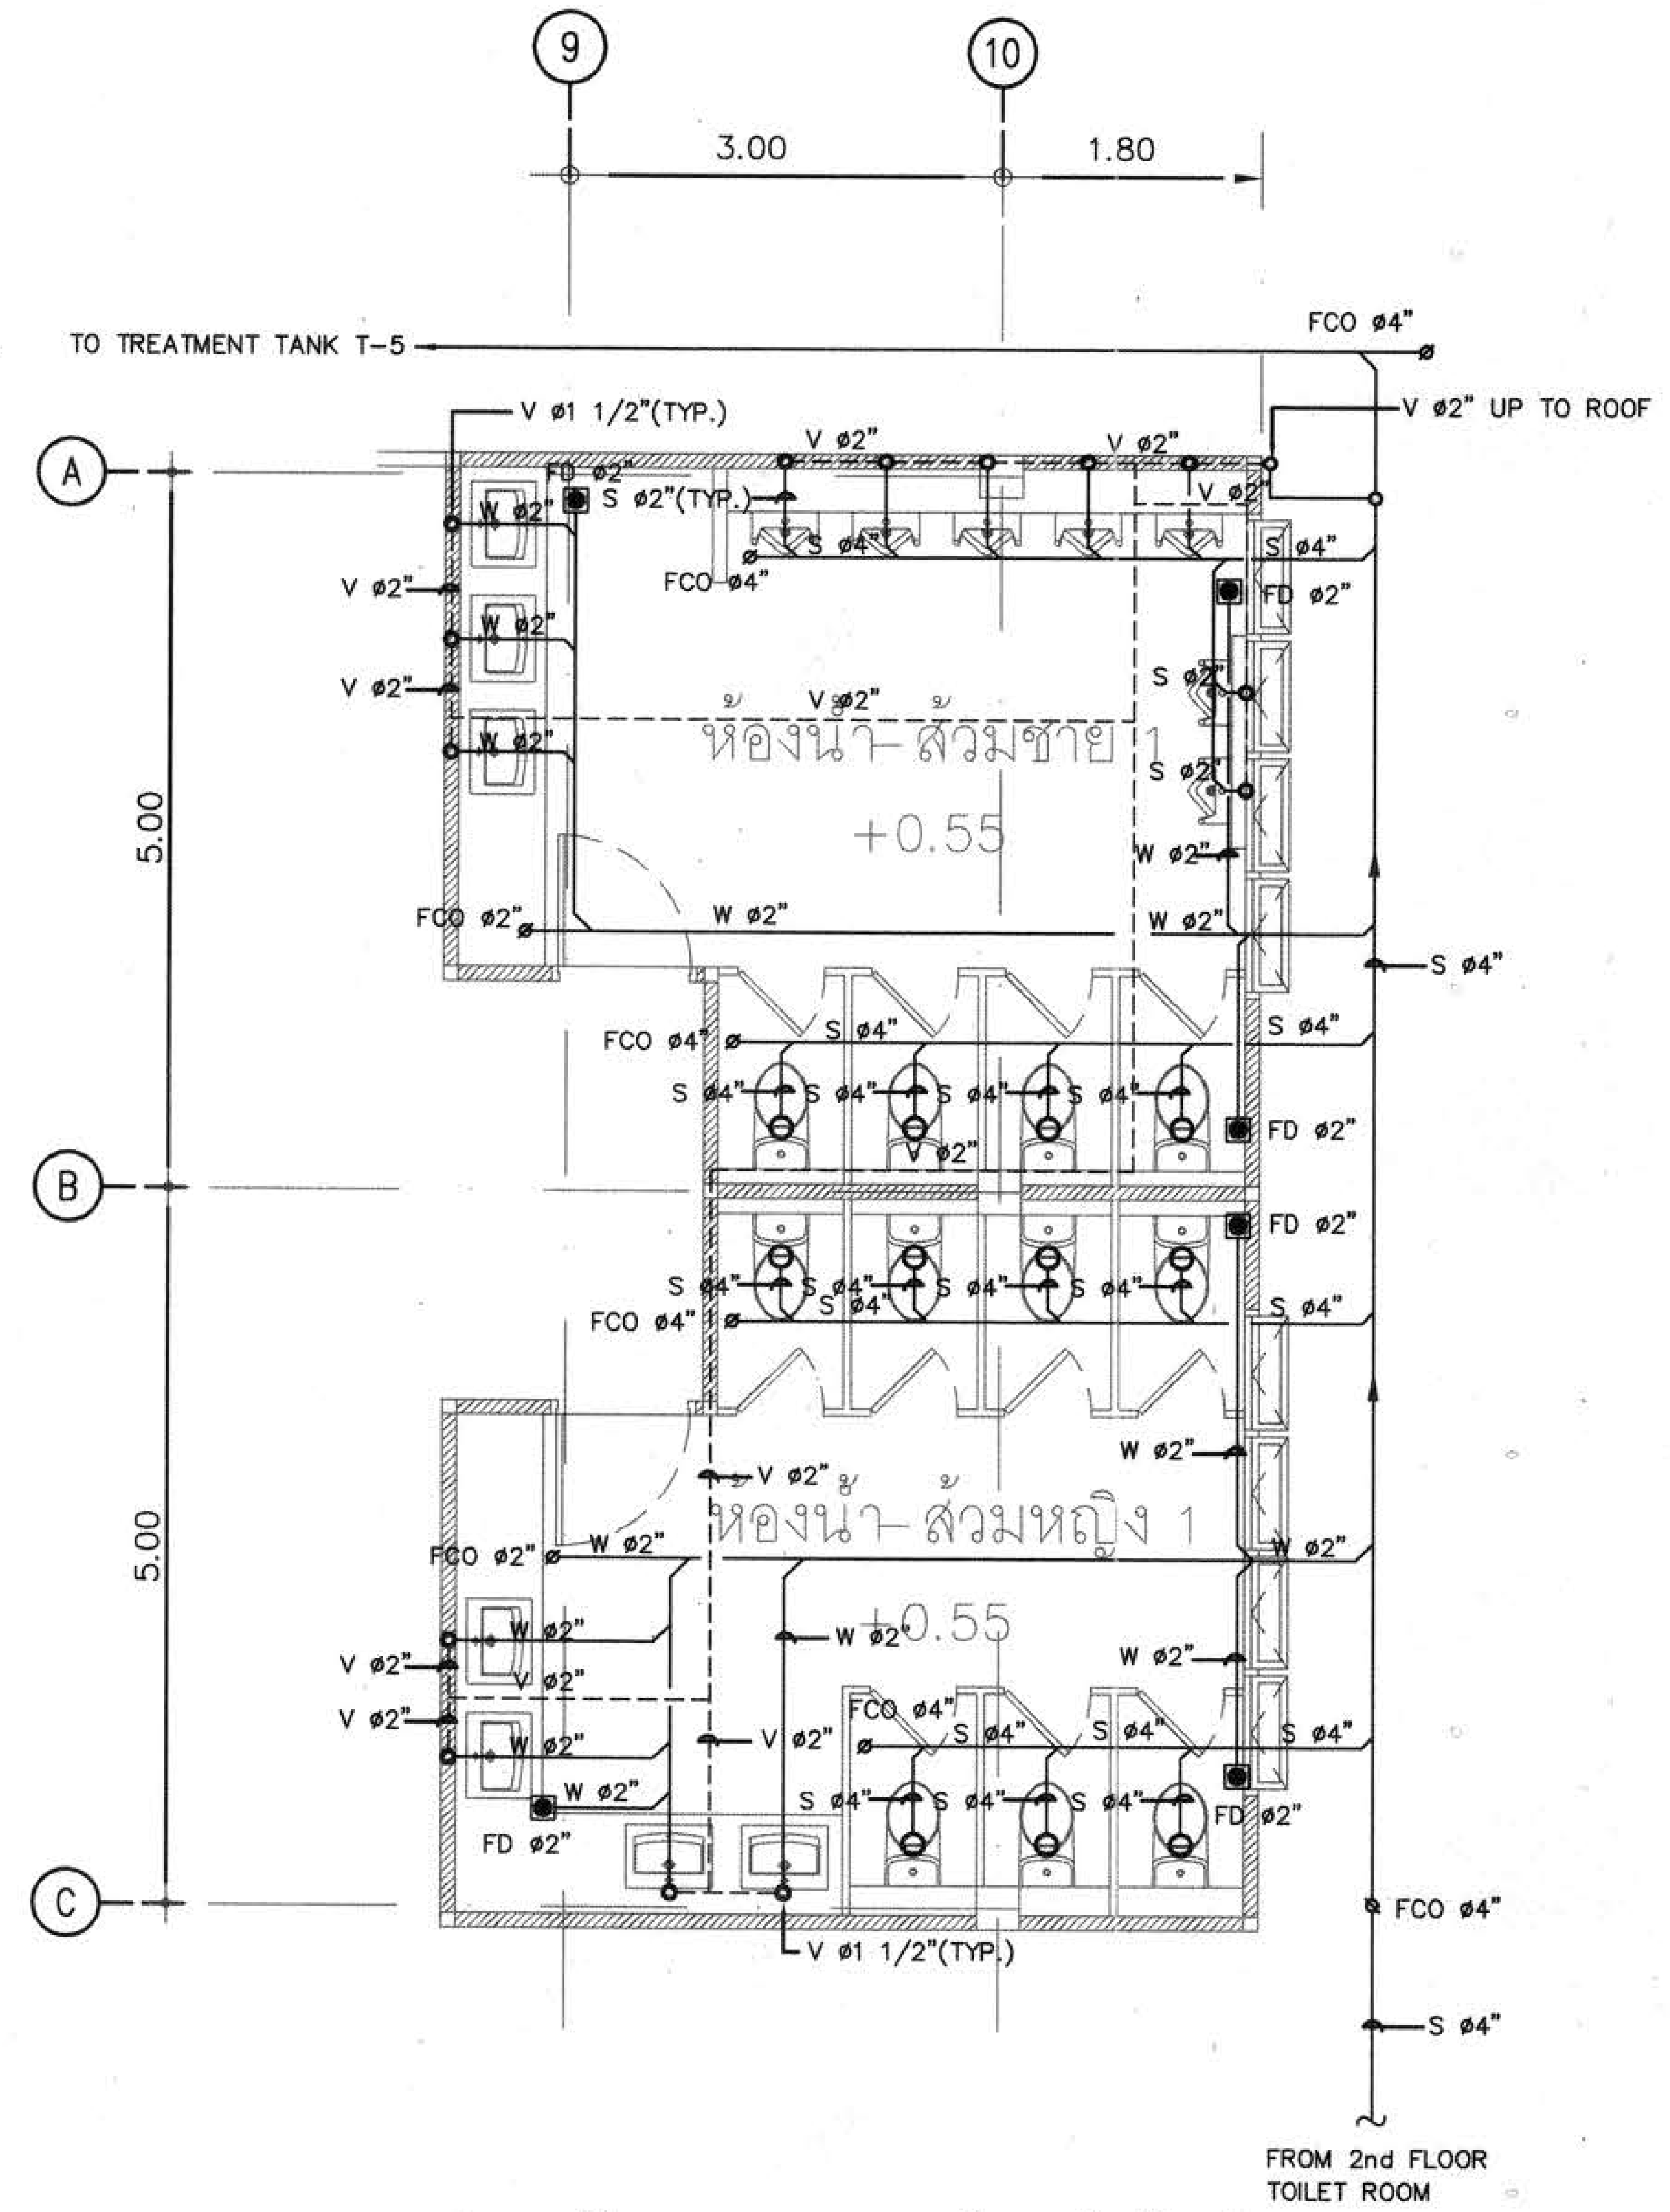

แปลนน้ำเสีย S,W,V ห้องน้ำชั้นล่าง

มาตราส่วน 1:50

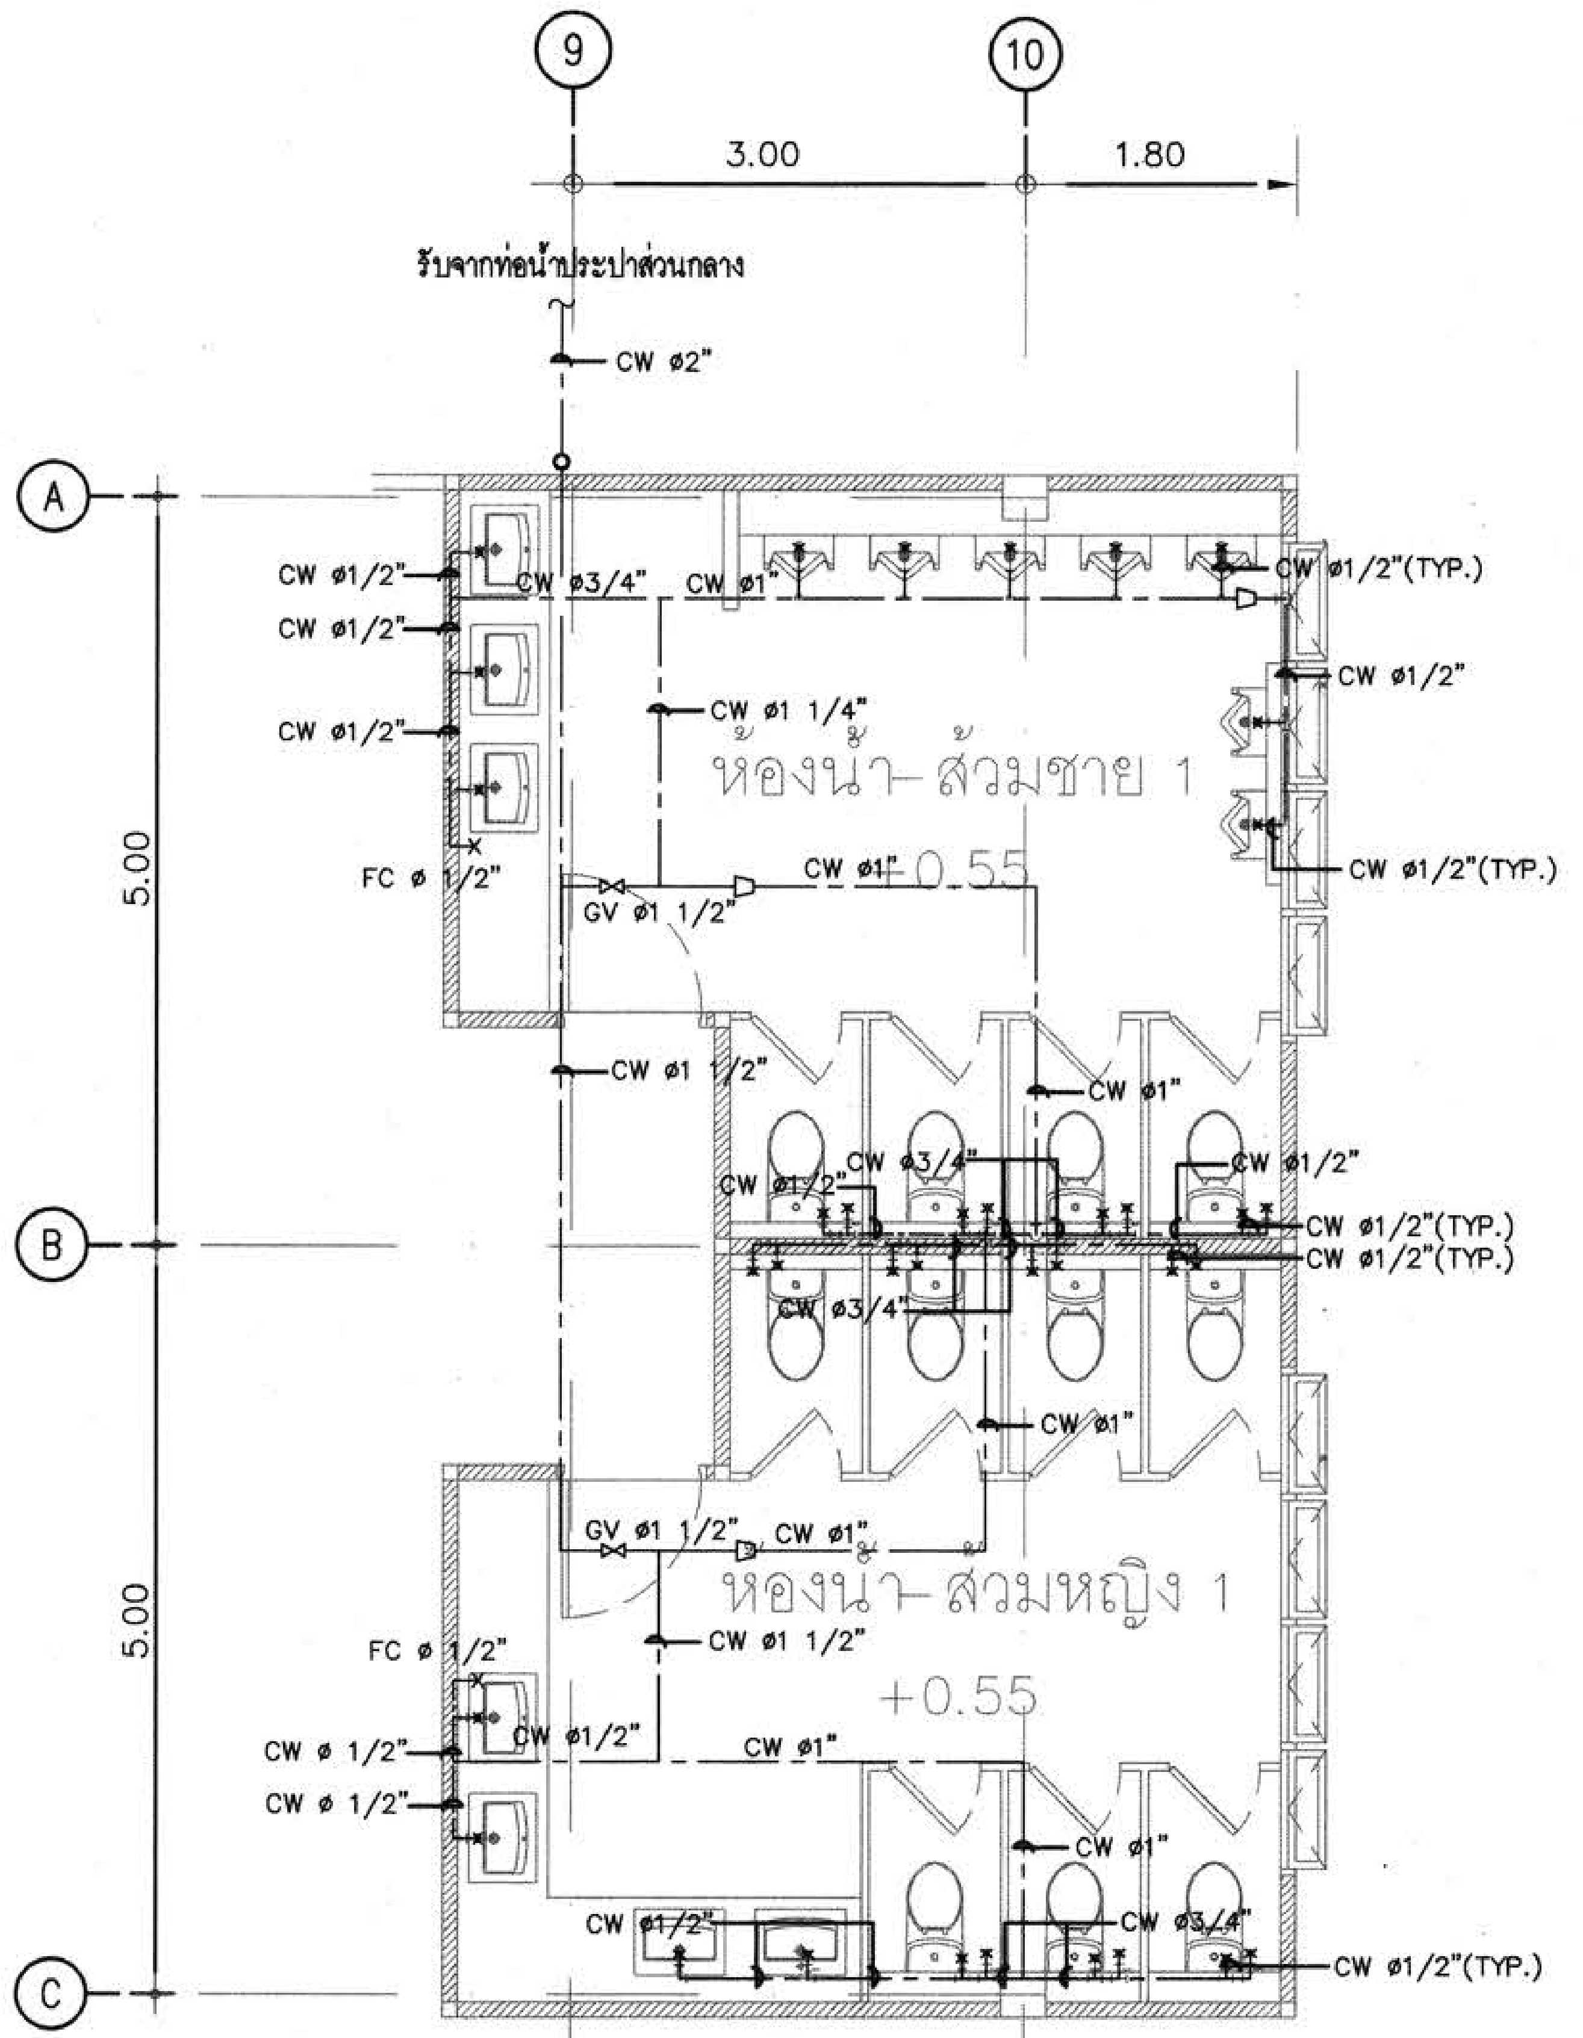

แปลนน้ำประปาห้องน้ำชั้นล่าง

มาตราส่วน 1:50

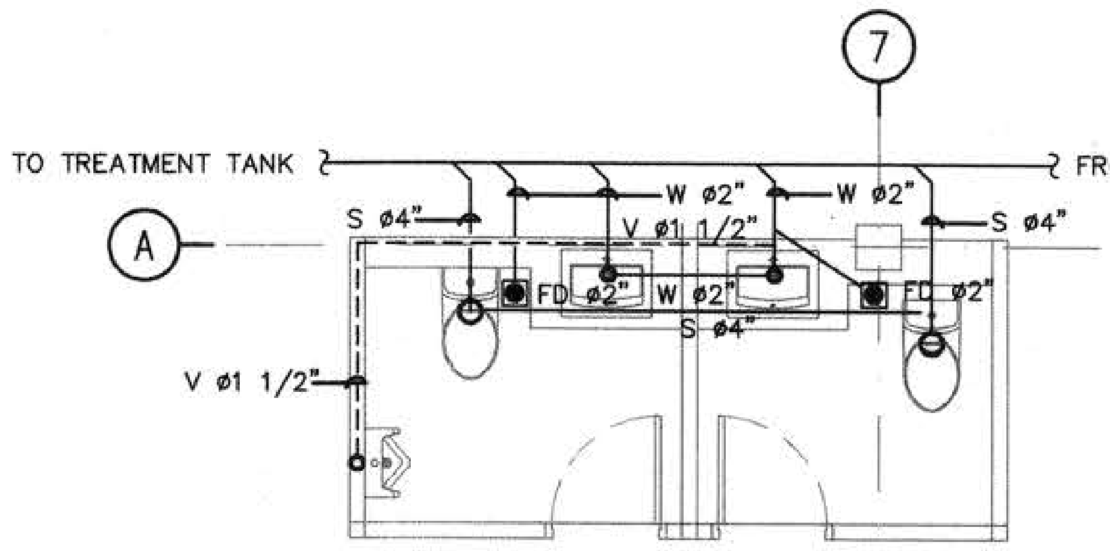

แปลนน้ำเสีย S,W,V ห้องน้ำชั้นล่าง

มาตราส่วน 1:50

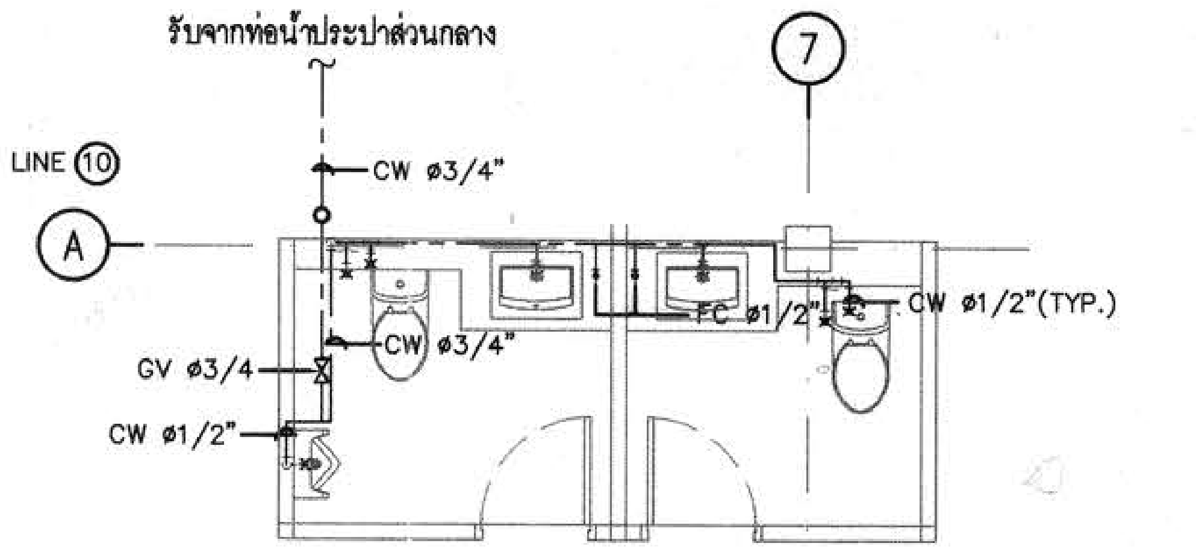

แปลนน้ำประปาห้องน้ำชั้นล่าง

มาตราส่วน 1:50

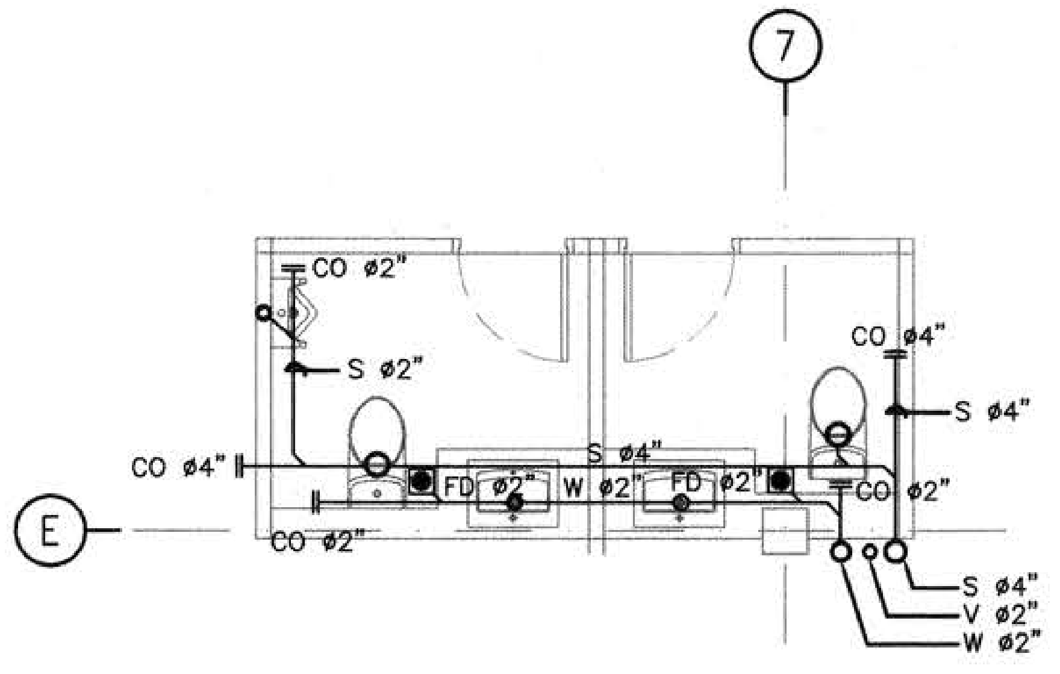

แปลนน้ำเสีย S,W,V ห้องน้ำชั้น 2

มาตราส่วน 1:50

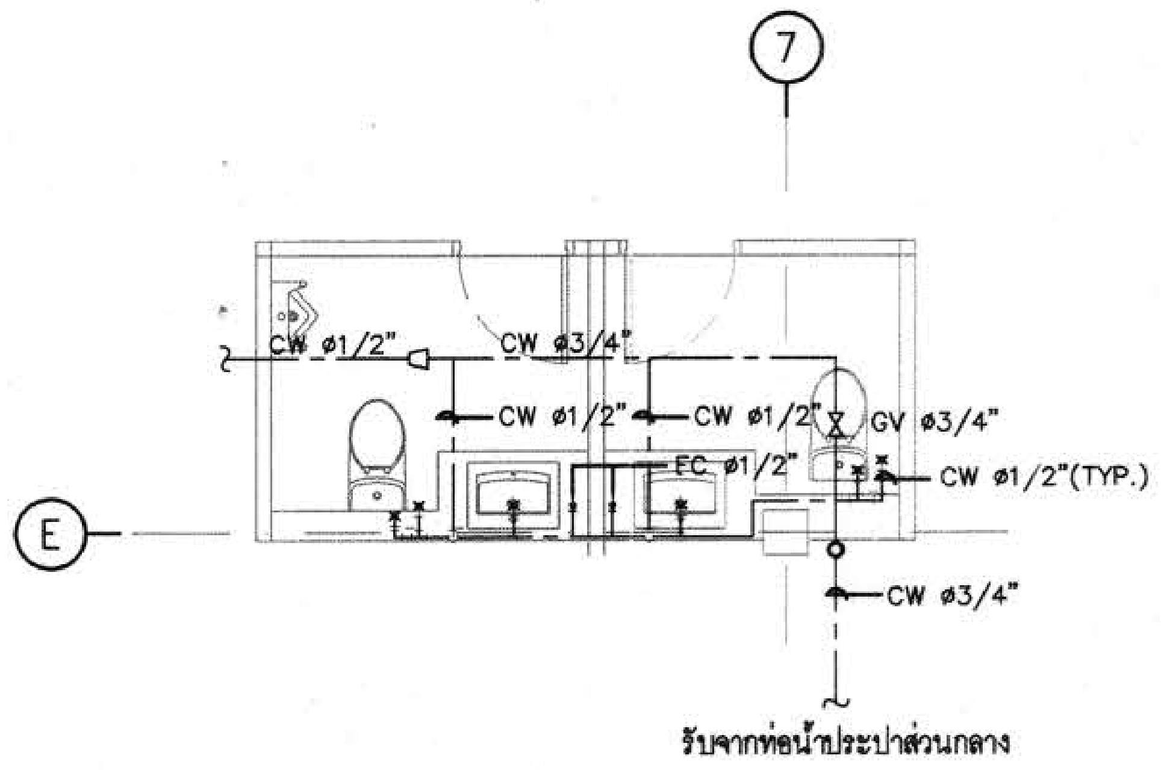

แปลนน้ำประปาห้องน้ำชั้น 2

มาตราส่วน 1:50

ผู้ช่วยศาสตราจารย์ วิโรจน์ ลิ้มไขแสง
อธิการบดีมหาวิทยาลัยเทคโนโลยีราชมงคลอีสาน

กองกลาง

โครงการ

อาคารปฏิบัติการพื้นฐานทั่วไปและวิชาชีพ
ตำบลหนองระเวียง อำเภอเมือง จังหวัดนครราชสีมา

ATT CONSULTANTS CO.,LTD.
บริษัท เอทีที คอนซัลแตนท์ จำกัด
151 อาคารทีม หมู่ 12 ถนน นวลจันทร์ แขวงนวลจันทร์ เขตบึงกุ่ม กรุงเทพฯ 10230
โทรศัพท์ 02-5099050-6 โทรสาร 02-5099059 E-mail : att@attconsult.com

สถานที่ก่อสร้าง

ศูนย์การศึกษาหนองระเวียง เลขที่ 77 หมู่ 7
ตำบลหนองระเวียง อำเภอเมือง จังหวัดนครราชสีมา

สถาปนิก	เลขทะเบียนผู้ประกอบวิชาชีพ	ลายมือชื่อ
กิตติพันธุ์ เสรีวิริยะกุล	สสถ.2462	
กสินร์ ศรศรี	ภสถ.10316	
นิธิสิทธิ์ ขาวสะอาด	ภสถ.11869	
อรรถพร ศิริสัมพันธ์	ภสถ.12927	
วิศวกรโครงสร้าง	เลขทะเบียนผู้ประกอบวิชาชีพ	ลายมือชื่อ
วีรมน นพจินดา	สย. 9491	
อิสระ เดนชมภู	ภย. 53690	
ศักดา ชมภูอินต์	ภย. 58585	
วิศวกรไฟฟ้า	เลขทะเบียนผู้ประกอบวิชาชีพ	ลายมือชื่อ
นริศร์ เด่นไพบูลย์	วฟก. 820	นริศร์
ธีระศักดิ์ สุภาพ	ภฟก. 32899	
พรชัย มีทุนกิจ	ภฟก. 40644	พรชัย
ธนพงศ์ เกิดสุข	ภฟก. 45953	ธนพงศ์
นิติพัฒน์ สุริย์พงษ์	ภฟก. 47233	นิติพัฒน์
วิศวกรสุขาภิบาล	เลขทะเบียนผู้ประกอบวิชาชีพ	ลายมือชื่อ
สุรินทร์ สุขล่ำ	สก. 3038	
วิศวกรสิ่งแวดล้อม	เลขทะเบียนผู้ประกอบวิชาชีพ	ลายมือชื่อ
วิทยา ต่อสุวรรณ์	ภส. 1549	
ผู้จัดการโครงการ	เลขทะเบียนผู้ประกอบวิชาชีพ	ลายมือชื่อ
นริศร์ เด่นไพบูลย์	วฟก. 820	

คำแนะนำ

1. แบบก่อสร้างนี้เป็นทรัพย์สินของมหาวิทยาลัยเทคโนโลยีราชมงคลอีสานนครราชสีมา หรือส่วนงานที่เกี่ยวข้อง ใช้เพื่อจุดประสงค์ตามความต้องการของมหาวิทยาลัย ฯ เท่านั้น ห้ามนำไปใช้ในกิจการอื่นก่อนได้รับอนุญาต
2. ให้ใช้ค่าตัวเลขที่กำหนดไว้เท่านั้น ห้ามวัดจากแบบ
3. ระยะต่างๆในแบบหากขัดแย้งกับระยะในสถานที่จริงให้ปรับให้เข้ากับสถานที่จริง โดยผู้รับจ้างต้องได้รับอนุญาตจากสถาปนิกผู้ออกแบบ
4. ก่อนการปฏิบัติงานในแต่ละงาน ผู้รับจ้างต้องเสนอแบบ SHOP DRAWING ต่อผู้ควบคุมงานและคณะกรรมการตรวจการจ้างพิจารณาเพื่อขออนุมัติก่อนการดำเนินงานทุกครั้ง

ตรวจ :

....
รักษาราชการแทนผู้อำนวยการกองกลาง

อนุมัติ :

....
(ผศ.ดร.วิโรจน์ ลิ้มไขแสง)
อธิการบดี
มหาวิทยาลัยเทคโนโลยีราชมงคลอีสาน

ชื่ออาคาร : ส่วน D
(อาคารปฏิบัติการพื้นฐานวิทยาลัย และวิศวกรรมศาสตร์)

ชื่อแบบ :

ระบบสุขาภิบาล และดับเพลิง
แบบแปลนขยายห้องน้ำชั้นล่าง และชั้นบน

เขียนโดย :	วันที่	24 ก.ย. 2558
เบญจวรรณ วงศ์สมบูรณ์	มาตราส่วน	A1= A3=
ตรวจสอบโดย :	เลขทะเบียนผู้ประกอบวิชาชีพ	ลายมือชื่อ
อานนท์ กุลฤดีฤทธา	สย. 4536	
หมายเลขของแบบ		แก้ไขครั้งที่
RMUTI-D-SN-07-01		0

สารบัญแบบ

แบบโครงสร้าง

แผ่นที่	หมายเลขของแบบ	แบบแสดง	หมายเหตุ
1	RMUTI-D-ST-00-00	สารบัญแบบ	
2	RMUTI-D-ST-40-01	แปลนเสาเข็ม	
3	RMUTI-D-ST-40-02	แปลนฐานราก	
4	RMUTI-D-ST-40-03	แปลนคาน, พื้นชั้น 1	
5	RMUTI-D-ST-40-04	แปลนคาน, พื้นชั้น 2	
6	RMUTI-D-ST-40-05	แปลนคานหลังคา	
7	RMUTI-D-ST-40-06	แปลนโครงหลังคา	
8	RMUTI-D-ST-60-01	รูปตัด LINE 2, 3	
9	RMUTI-D-ST-60-02	รูปตัด LINE H	
10	RMUTI-D-ST-70-01	แบบขยายฐานราก	
11	RMUTI-D-ST-71-01	แบบขยายเสา	
12	RMUTI-D-ST-72-01	แบบขยายคาน	
13	RMUTI-D-ST-73-01	แบบขยายพื้น	
14	RMUTI-D-ST-74-01	แบบขยายบันได	
15	RMUTI-D-ST-75-01	แบบขยาย TRUSS T1	
16	RMUTI-D-ST-75-02	แบบขยาย TRUSS T2	
17	RMUTI-D-ST-75-03	แบบขยาย TRUSS T3, T4, T5	

งานอาคารสถานที่และยานพาหนะ
กองกลาง

ผู้ช่วยศาสตราจารย์ วิโรจน์ ลิ้มไขแสง
อธิการบดีมหาวิทยาลัยเทคโนโลยีราชมงคลอีสาน

โครงการ

อาคารปฏิบัติการพื้นฐานทั่วไปและวิชาชีพ
ตำบลหนองระเวียง อำเภอเมือง จังหวัดนครราชสีมา

ATT CONSULTANTS CO.,LTD.
บริษัท เอทีที คอนซัลแตนท์ จำกัด
151 อาคารทีม หมู่ 12 ถนน นวลจันทร์ แขวงนวลจันทร์ เขตบึงกุ่ม กรุงเทพฯ 10230
โทรศัพท์ 02-5099050-6 โทรสาร 02-5099059 E-mail : att@attconsult.com

สถานที่ก่อสร้าง

ศูนย์การศึกษาหนองระเวียง เลขที่ 77 หมู่ 7
ตำบลหนองระเวียง อำเภอเมือง จังหวัดนครราชสีมา

สถาปนิก	เลขทะเบียนผู้ประกอบวิชาชีพ	ลายมือชื่อ
กิตติพันธุ์ เสรีวิริยะกุล	สสถ.2462	
กสินร์ ศรศรี	ภสถ.10316	
นิธิสิทธิ์ ขาวสะอาด	ภสถ.11869	
อรรถพร ศิริสัมพันธ์	ภสถ.12927	
วิศวกรโครงสร้าง	**เลขทะเบียนผู้ประกอบวิชาชีพ**	**ลายมือชื่อ**
วิรมน นพจินดา	สย. 9491	
อิสระ เดนชมภู	ภย. 53690	
ศักดา ชมภูยันต์	ภย. 58585	
วิศวกรไฟฟ้า	**เลขทะเบียนผู้ประกอบวิชาชีพ**	**ลายมือชื่อ**
นริศร์ เด่นไพบูลย์	วฟก. 820	นริศร์
ธีระศักดิ์ สุภาพ	ภฟก. 32899	
พรชัย มิทุนกิจ	ภฟก. 40644	พรชัย
ธนพงศ์ เกิดสุข	ภฟก. 45953	ธนพงศ์
นิติพัฒน์ สุริย์พงษ์	ภฟก. 47233	นิติพัฒน์
วิศวกรสุขาภิบาล	**เลขทะเบียนผู้ประกอบวิชาชีพ**	**ลายมือชื่อ**
สุรินทร์ สุขสง่า	สก. 3038	สุรินทร์ สุขสง่า
วิศวกรสิ่งแวดล้อม	**เลขทะเบียนผู้ประกอบวิชาชีพ**	**ลายมือชื่อ**
วิทยา ต่อสุวรรณ์	ภส. 1549	วิทยา
ผู้จัดการโครงการ	**เลขทะเบียนผู้ประกอบวิชาชีพ**	**ลายมือชื่อ**
นริศร์ เด่นไพบูลย์	วฟก. 820	นริศร์

คำแนะนำ

1. แบบก่อสร้างนี้เป็นทรัพย์สินของมหาวิทยาลัยเทคโนโลยีราชมงคลอีสานนครราชสีมา หรือส่วนงานที่เกี่ยวข้อง ใช้เพื่อจุดประสงค์ตามความต้องการของมหาวิทยาลัย ฯ เท่านั้น ห้ามนำไปใช้ในกิจการอื่นก่อนได้รับอนุญาต
2. ให้ใช้ค่าตัวเลขที่กำหนดไว้เท่านั้น ห้ามวัดจากแบบ
3. ระยะต่างๆในแบบหากขัดแย้งกับระยะในสถานที่จริงให้ปรับให้เข้ากับสถานที่จริง โดยผู้รับจ้างต้องได้รับอนุญาตจากสถาปนิกผู้ออกแบบ
4. ก่อนการปฏิบัติงานในแต่ละงาน ผู้รับจ้างต้องเสนอแบบ SHOP DRAWING ต่อผู้ควบคุมงานและคณะกรรมการตรวจการจ้างพิจารณาเพื่อขออนุมัติก่อนการดำเนินงานทุกครั้ง

ตรวจ :

....
รักษาราชการแทนผู้อำนวยการกองกลาง

อนุมัติ :

....
(ผศ.ดร.วิโรจน์ ลิ้มไขแสง)
อธิการบดี
มหาวิทยาลัยเทคโนโลยีราชมงคลอีสาน

ชื่ออาคาร : **ส่วน D**
(อาคารปฏิบัติการพื้นฐานวิทยาลัย และวิศวกรรมศาสตร์)

ชื่อแบบ :
ระบบโครงสร้าง
สารบัญแบบ

เขียนโดย :	วันที่	24 ก.ย. 2558
ศิริวรรณ ทองใบ	มาตราส่วน	A1= – A3= –
ตรวจสอบโดย :	เลขทะเบียนผู้ประกอบวิชาชีพ	ลายมือชื่อ
อานนท์ กุลฤดีฤทธา	สย. 4536	
หมายเลขของแบบ		แก้ไขครั้งที่
RMUTI-D-ST-00-00		0

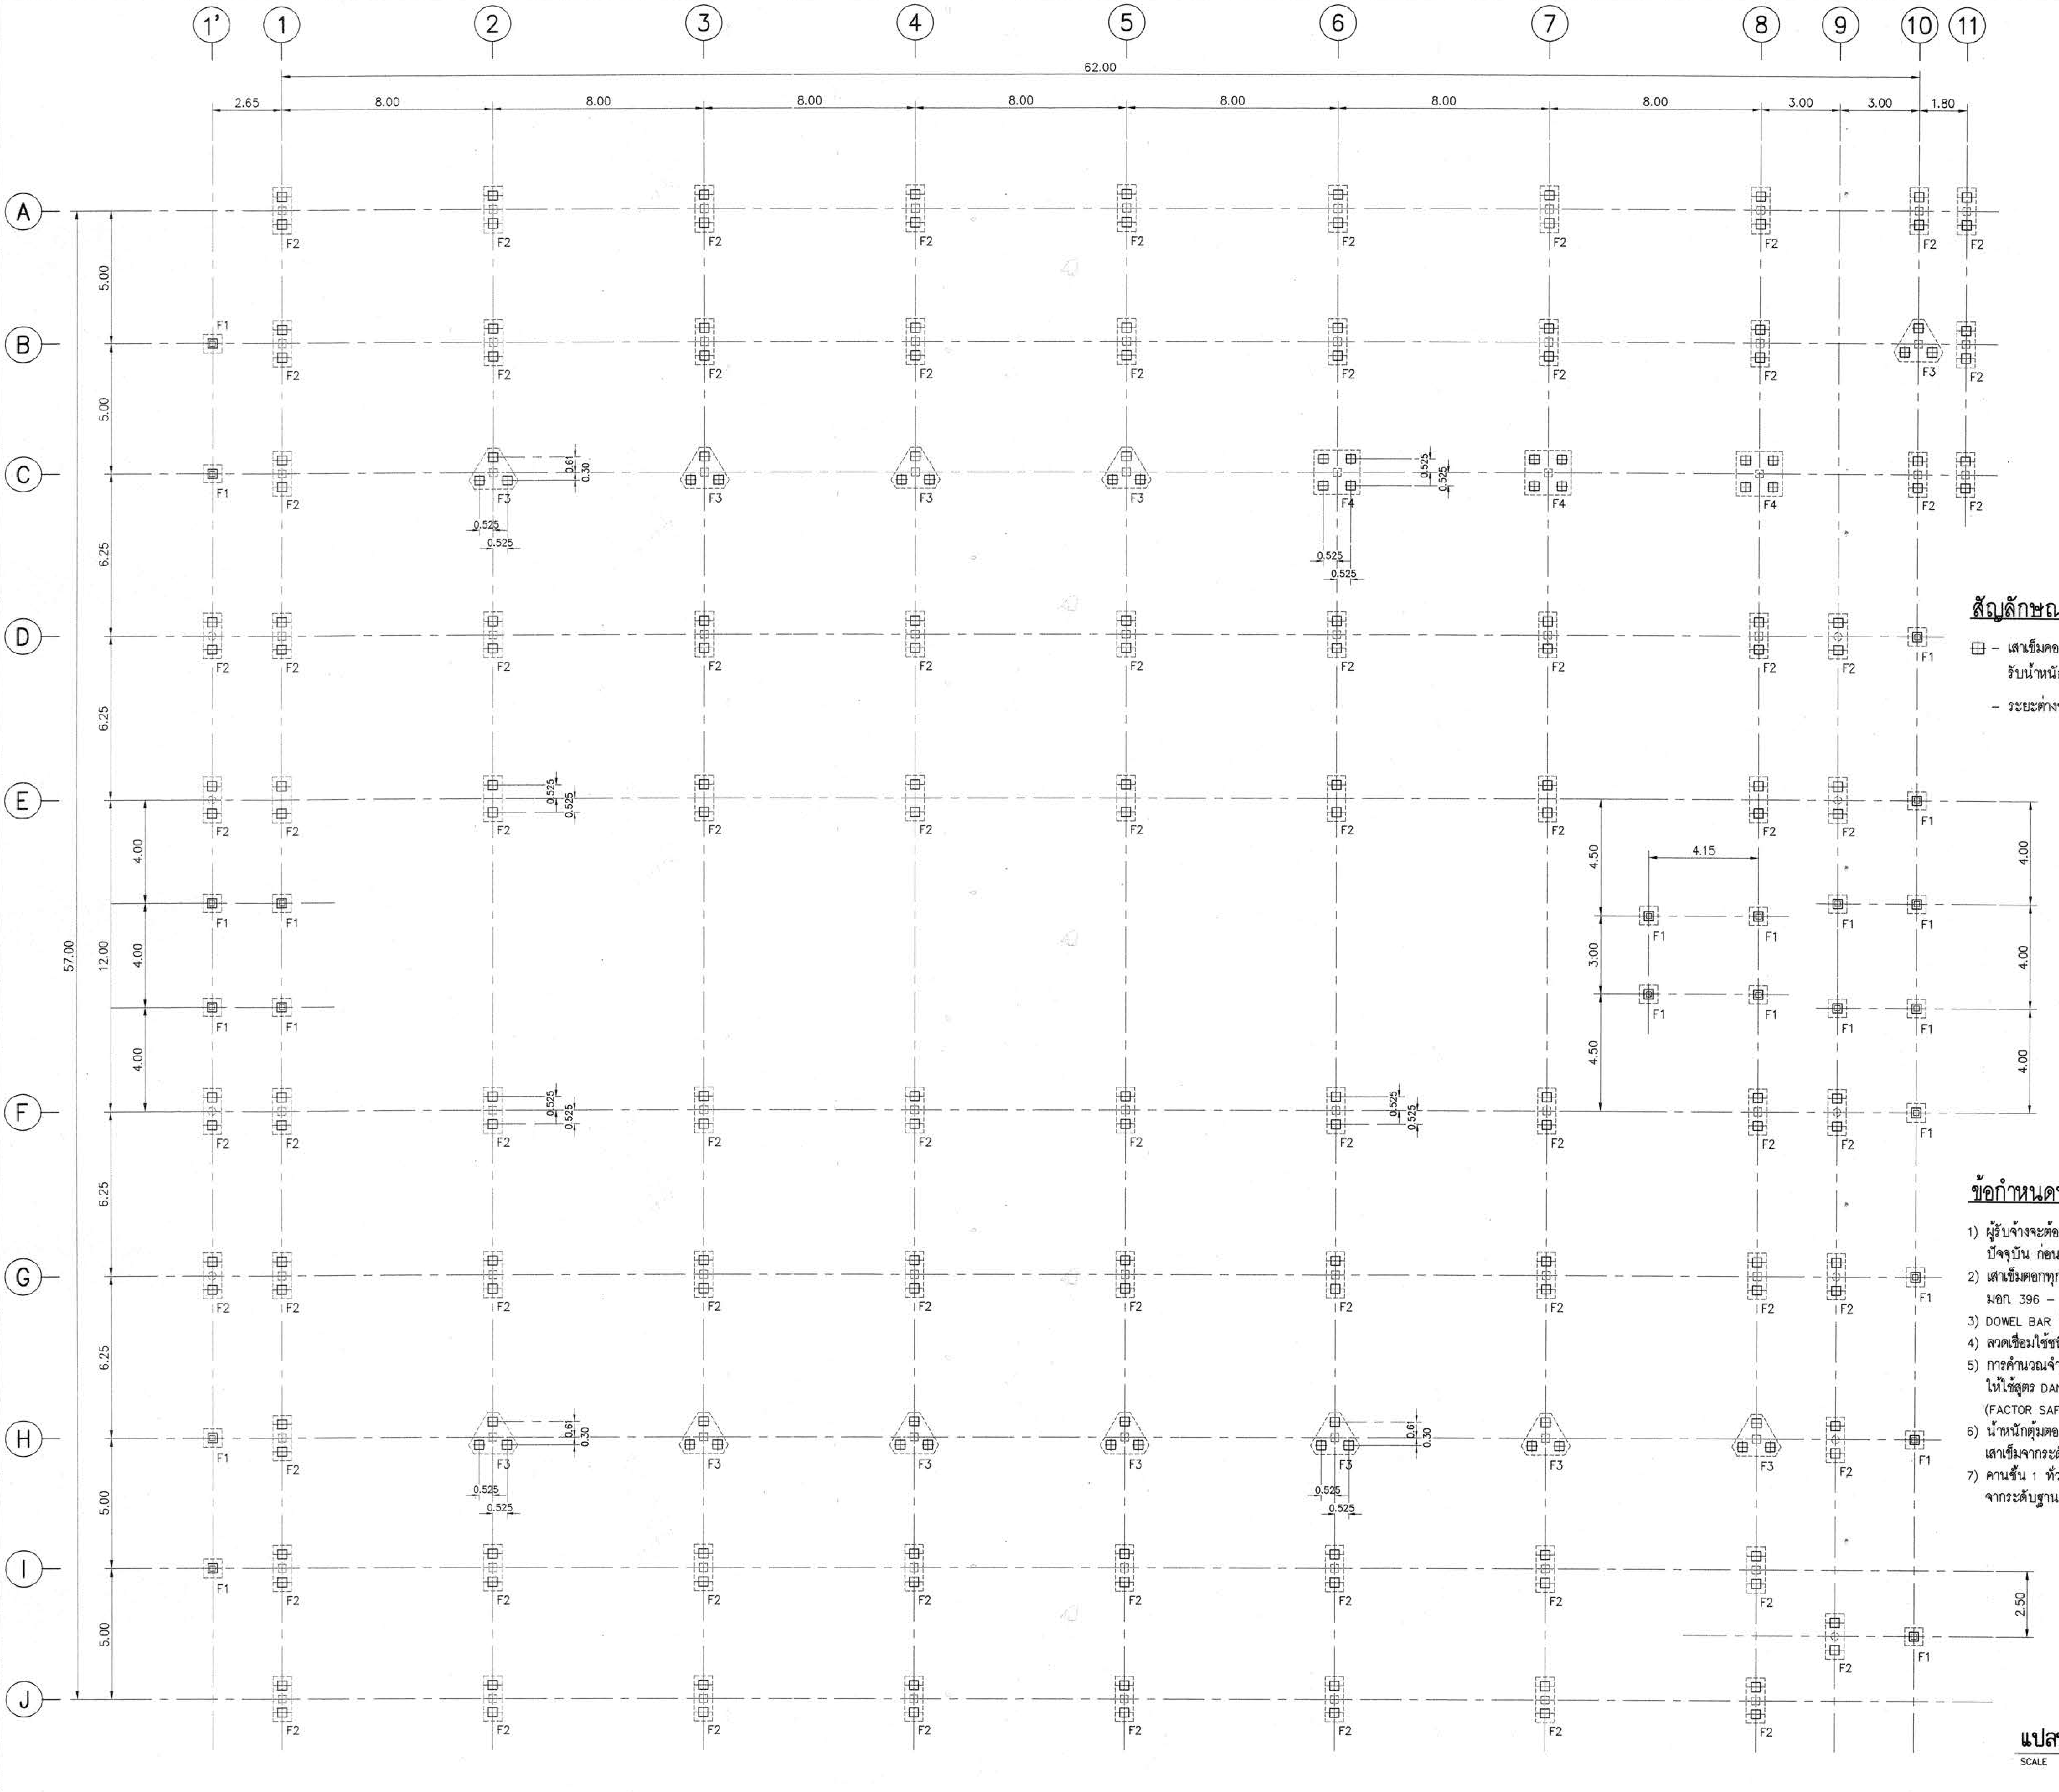

แปลนเสาเข็ม

SCALE A1=1:125 A3=1:250

สัญลักษณ์

⊞ – เสาเข็มคอนกรีตอัดแรง 0.35x0.35 ม
รับน้ำหนักปลอดภัย ≮ 40 ตัน/ต้น (F.S.=2.5)

– ระยะต่างๆ ที่ไม่ได้ระบุหน่วยให้ใช้หน่วยเป็นเมตร

ข้อกำหนดทั่วไป

1) ผู้รับจ้างจะต้องตรวจสอบระดับดินเดิมเทียบกับระดับดินปัจจุบัน ก่อนดำเนินการงานเสาเข็ม
2) เสาเข็มตอกทุกขนาดต้องผลิตได้ตามมาตรฐาน มอก. 396 – 2549
3) DOWEL BAR ใช้เหล็ก SD40
4) ลวดเชื่อมใช้ชนิด E70
5) การคำนวณจำนวนครั้งการตอก (BLOW COUNT) ให้ใช้สูตร DANISH'S FORMULA ที่มีค่าความปลอดภัย (FACTOR SAFETY) ไม่น้อยกว่า 2.5
6) น้ำหนักตุ้มตอก อยู่ระหว่าง 0.8 – 1.2 เท่าของน้ำหนักเสาเข็มจากระดับฐานราก ไม่น้อยกว่า 10 ซม
7) คานชั้น 1 ทั่วไปนั่งอยู่บนตอม่อ โดยตอม่อมีความสูงจากระดับฐานราก ไม่น้อยกว่า 10 ซม

ผู้ช่วยศาสตราจารย์ วิโรจน์ ลิ้มไขแสง
อธิการบดีมหาวิทยาลัยเทคโนโลยีราชมงคลอีสาน

โครงการ

อาคารปฏิบัติการพื้นฐานทั่วไปและวิชาชีพ
ตำบลหนองระเวียง อำเภอเมือง จังหวัดนครราชสีมา

ATT CONSULTANTS CO.,LTD.
บริษัท เอทีที คอนซัลแตนท์ จำกัด
151 อาคารทีม หมู่ 12 ถนน นวลจันทร์ แขวงนวลจันทร์ เขตบึงกุ่ม กรุงเทพฯ 10230
โทรศัพท์ 02-5099050-6 โทรสาร 02-5099059 E-mail : att@attconsult.com

สถานที่ก่อสร้าง

ศูนย์การศึกษาหนองระเวียง เลขที่ 77 หมู่ 7
ตำบลหนองระเวียง อำเภอเมือง จังหวัดนครราชสีมา

สถาปนิก	เลขทะเบียน ผู้ประกอบวิชาชีพ	ลายมือชื่อ
กิตติพันธุ์ เสรีวิริยะกุล	สสถ.2462	
กศินร์ ศรศรี	ภสถ.10316	
นิธิสิทธิ์ ขาวสะอาด	ภสถ.11869	
อรรถพร ศิริสัมพันธ์	ภสถ.12927	
วิศวกรโครงสร้าง	**เลขทะเบียน ผู้ประกอบวิชาชีพ**	**ลายมือชื่อ**
วิรมน นพจินดา	สย. 9491	
อิสระ เคนชมภู	ภย. 53690	
ศักดา ชมภูยันต์	ภย. 58585	
วิศวกรไฟฟ้า	**เลขทะเบียน ผู้ประกอบวิชาชีพ**	**ลายมือชื่อ**
นริศร์ เด่นไพบูลย์	วฟก. 820	นริศร์
ธีระศักดิ์ สุภาพ	ภฟก. 32899	
พรชัย มิทุนกิจ	ภฟก. 40644	พรชัย
ธนพงศ์ เกิดสุข	ภฟก. 45953	ธนพงศ์
นิติพัฒน์ สุริย์พงษ์	ภฟก. 47233	นิติพัฒน์
วิศวกรสุขาภิบาล	**เลขทะเบียน ผู้ประกอบวิชาชีพ**	**ลายมือชื่อ**
สุรินทร์ สุขสง่า	สก. 3038	สุรินทร์ สุขสง่า
วิศวกรสิ่งแวดล้อม	**เลขทะเบียน ผู้ประกอบวิชาชีพ**	**ลายมือชื่อ**
วิทยา ต่อสุวรรณ์	ภส. 1549	
ผู้จัดการโครงการ	**เลขทะเบียน ผู้ประกอบวิชาชีพ**	**ลายมือชื่อ**
นริศร์ เด่นไพบูลย์	วฟก. 820	นริศร์

คำแนะนำ

1. แบบก่อสร้างนี้เป็นทรัพย์สินของมหาวิทยาลัยเทคโนโลยีราชมงคลอีสานนครราชสีมา หรือส่วนงานที่เกี่ยวข้อง ใช้เพื่อจุดประสงค์ตามความต้องการของมหาวิทยาลัย ฯ เท่านั้น ห้ามนำไปใช้ในกิจการอื่นก่อนได้รับอนุญาต
2. ให้ใช้ค่าตัวเลขที่กำหนดไว้เท่านั้น ห้ามวัดจากแบบ
3. ระยะต่างๆในแบบหากขัดแย้งกับระยะในสถานที่จริงให้ปรับให้เข้ากับสถานที่จริง โดยผู้รับจ้างต้องได้รับอนุญาตจากสถาปนิกผู้ออกแบบ
4. ก่อนการปฏิบัติงานในแต่ละงาน ผู้รับจ้างต้องเสนอแบบ SHOP DRAWING ต่อผู้ควบคุมงานและคณะกรรมการตรวจการจ้างพิจารณาเพื่อขออนุมัติก่อนการดำเนินงานทุกครั้ง

ตรวจ :

....
รักษาราชการแทนผู้อำนวยการกองกลาง

อนุมัติ :

....
(ผศ.ดร.วิโรจน์ ลิ้มไขแสง)
อธิการบดี
มหาวิทยาลัยเทคโนโลยีราชมงคลอีสาน

ชื่ออาคาร : **ส่วน D**
(อาคารปฏิบัติการพื้นฐานวิทยาลัย และวิศวกรรมศาสตร์)

ชื่อแบบ :
ระบบโครงสร้าง
แปลนเสาเข็ม

เขียนโดย :	วันที่	24 ก.ย. 2558
ศิริวรรณ ทองใบ	มาตราส่วน	A1= 1:125 A3= 1:250
ตรวจสอบโดย :	เลขทะเบียน ผู้ประกอบวิชาชีพ	ลายมือชื่อ
อานนท์ กุลฤติฤทธา	สย. 4536	
หมายเลขของแบบ		แก้ไขครั้งที่
RMUTI-D-ST-40-01		0

D:\SIT\15008 มทร\BUILDING-D\RMUTI-D-ST-40-01.dwg DATE;19/09/2558

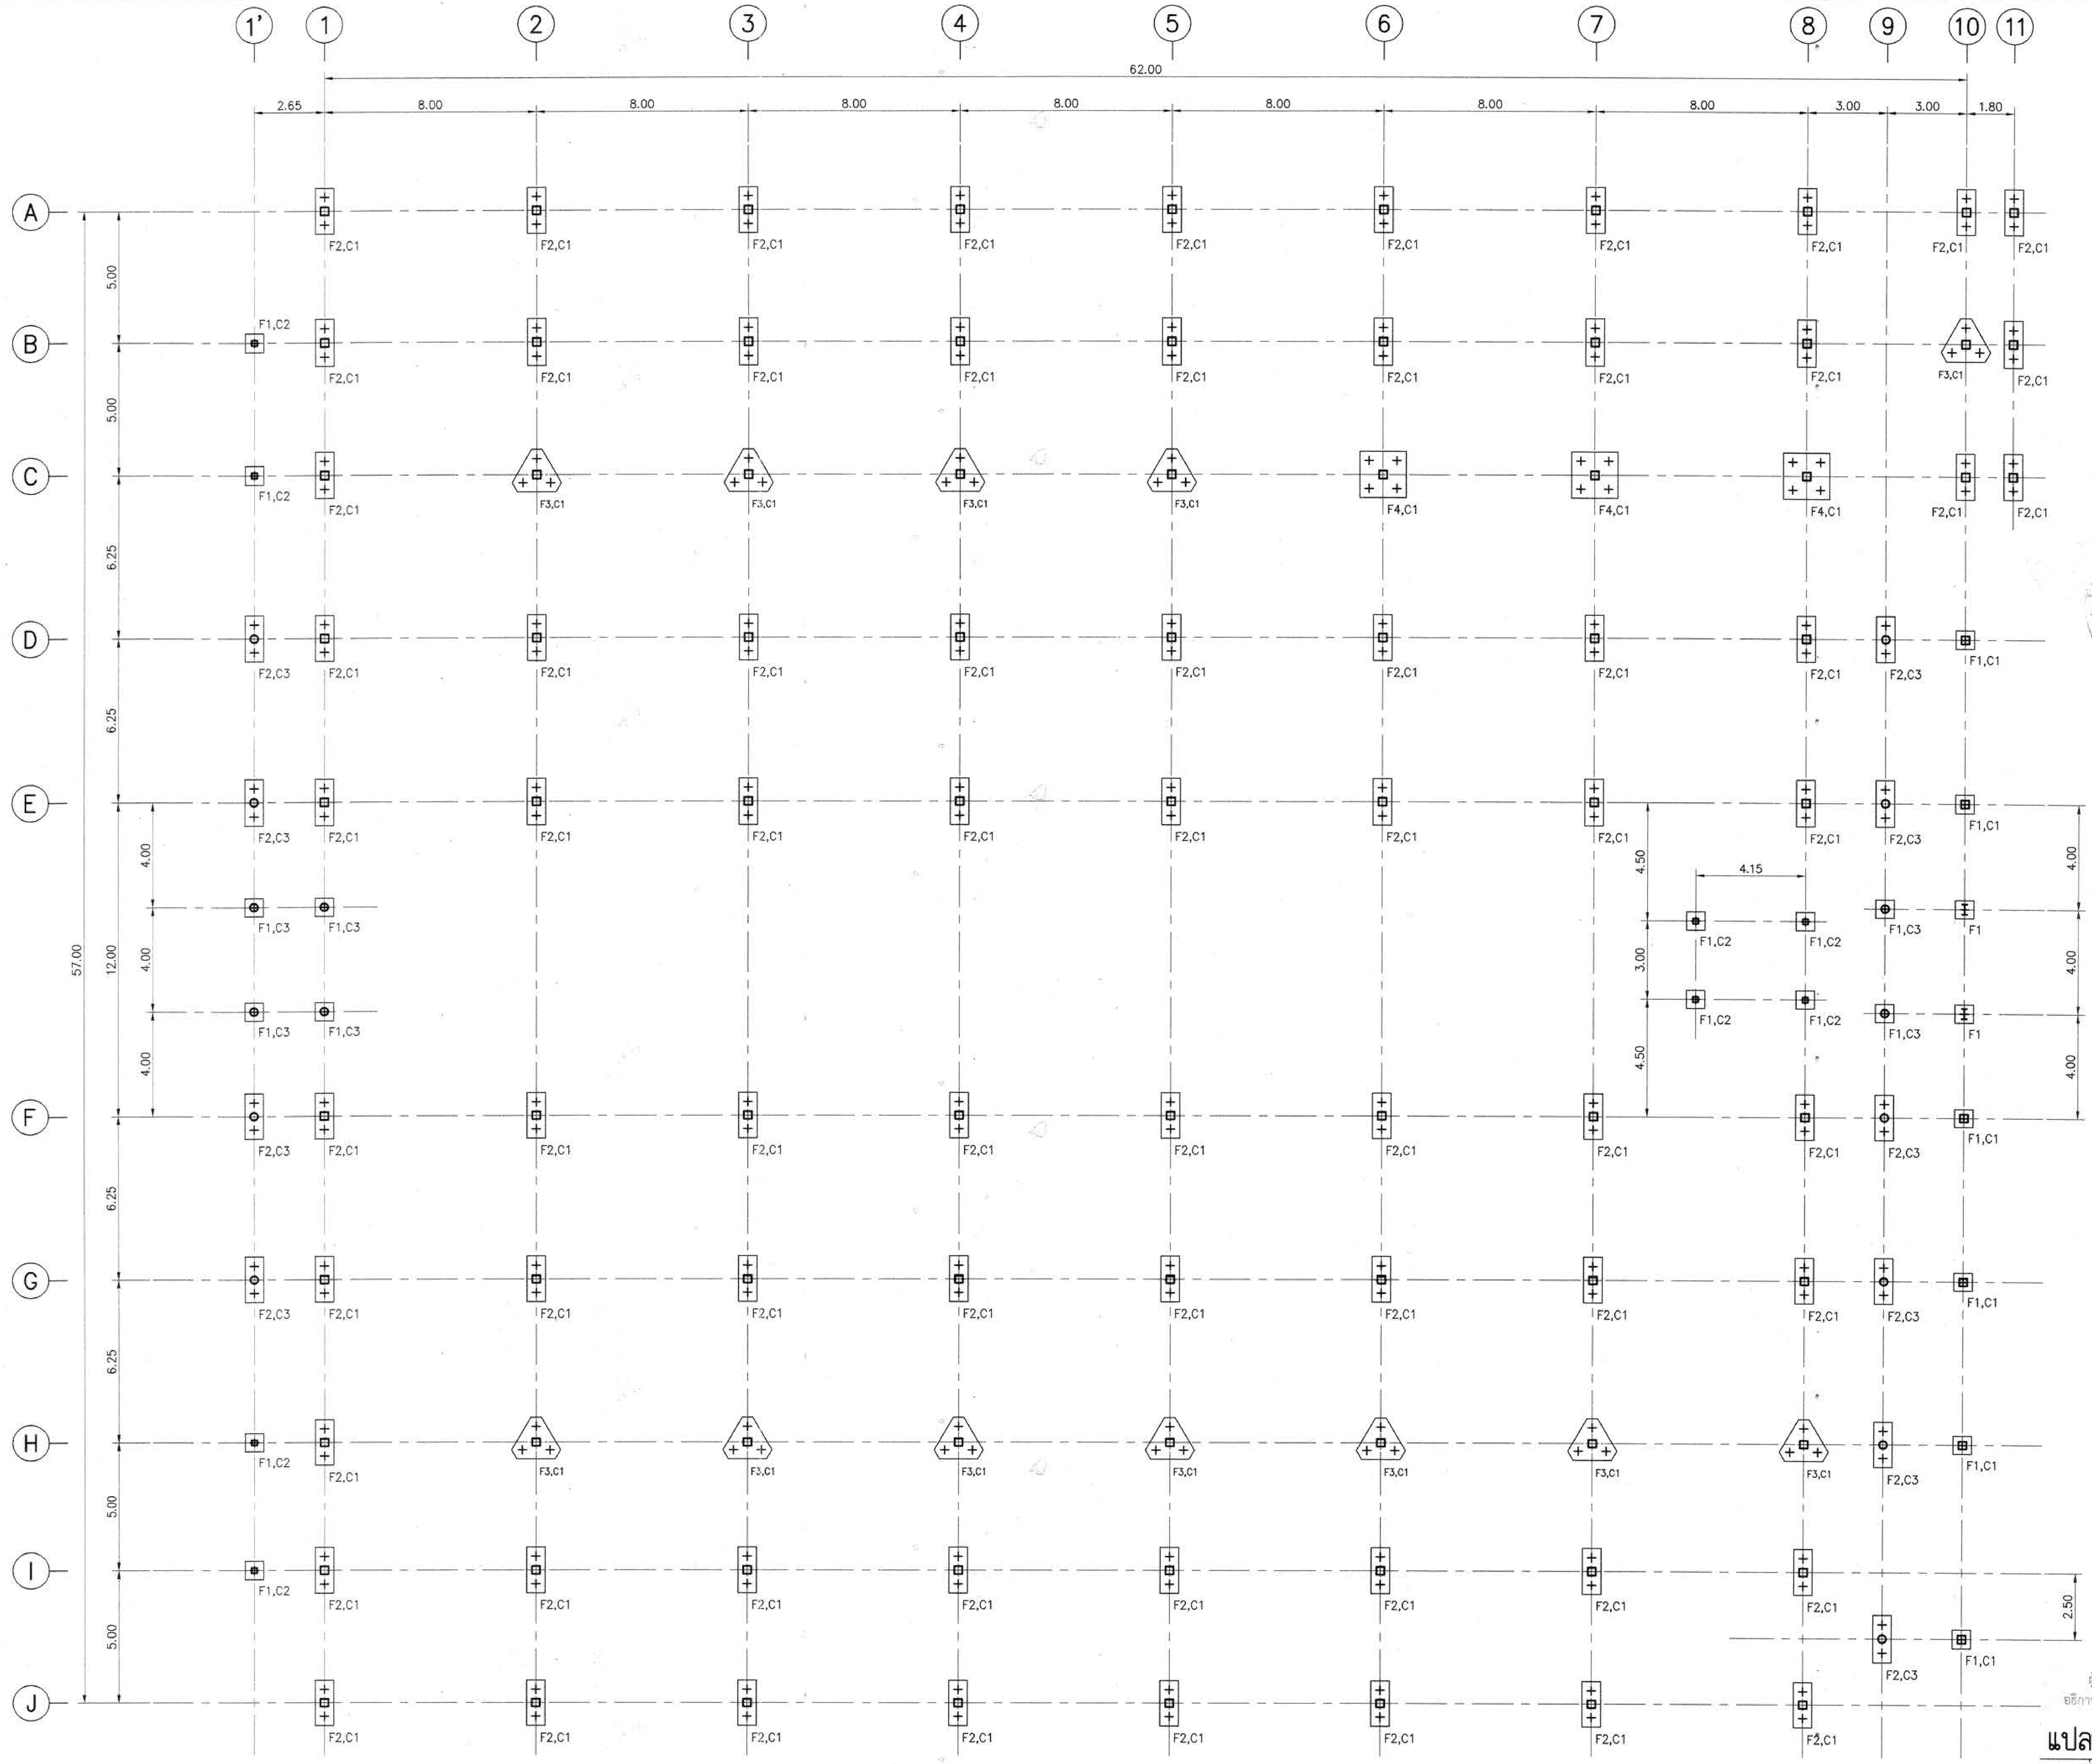

แปลนฐานราก

มาตราส่วน A1=1:125
A3=1:250

ผู้ช่วยศาสตราจารย์ วิโรจน์ ลิ้มไขแสง
อธิการบดีมหาวิทยาลัยเทคโนโลยีราชมงคลอีสาน

กองกลาง

โครงการ

อาคารปฏิบัติการพื้นฐานทั่วไปและวิชาชีพ
ตำบลหนองระเวียง อำเภอเมือง จังหวัดนครราชสีมา

ATT CONSULTANTS CO.,LTD.
บริษัท เอทีที คอนซัลแตนท์ จำกัด
151 อาคารทีม หมู่ 12 ถนน นวลจันทร์ แขวงนวลจันทร์ เขตบึงกุ่ม กรุงเทพฯ 10230
โทรศัพท์ 02-5099050-6 โทรสาร 02-5099059 E-mail : att@attconsult.com

สถานที่ก่อสร้าง

ศูนย์การศึกษาหนองระเวียง เลขที่ 77 หมู่ 7
ตำบลหนองระเวียง อำเภอเมือง จังหวัดนครราชสีมา

สถาปนิก	เลขทะเบียนผู้ประกอบวิชาชีพ	ลายมือชื่อ
กิตติพันธุ์ เสรีวิริยะกุล	สสถ.2462	
กศินร์ ศรศรี	ภสถ.10316	
นิธิสิทธิ์ ขาวสะอาด	ภสถ.11869	
อรรถพร ศิริสัมพันธ์	ภสถ.12927	

วิศวกรโครงสร้าง	เลขทะเบียนผู้ประกอบวิชาชีพ	ลายมือชื่อ
วิรมน นพจินดา	สย. 9491	
อิสระ เตนชมภู	ภย. 53690	
ศักดา ชมภูยันต์	ภย. 58585	

วิศวกรไฟฟ้า	เลขทะเบียนผู้ประกอบวิชาชีพ	ลายมือชื่อ
นริศร์ เด่นไพบูลย์	วฟก. 820	
ธีระศักดิ์ สุภาพ	ภฟก. 32899	
พรชัย มิทุนกิจ	ภฟก. 40644	พรชัย
ธนพงศ์ เกิดสุข	ภฟก. 45953	ธนพงศ์
นิติพัฒน์ สุริย์พงษ์	ภฟก. 47233	

วิศวกรสุขาภิบาล	เลขทะเบียนผู้ประกอบวิชาชีพ	ลายมือชื่อ
สุรินทร์ สุขสง่า	สก. 3038	

วิศวกรสิ่งแวดล้อม	เลขทะเบียนผู้ประกอบวิชาชีพ	ลายมือชื่อ
วิทยา ต่อสุวรรณ์	ภส. 1549	

ผู้จัดการโครงการ	เลขทะเบียนผู้ประกอบวิชาชีพ	ลายมือชื่อ
นริศร์ เด่นไพบูลย์	วฟก. 820	

คำแนะนำ

1. แบบก่อสร้างนี้เป็นทรัพย์สินของมหาวิทยาลัยเทคโนโลยีราชมงคลอีสานนครราชสีมา หรือส่วนงานที่เกี่ยวข้อง ใช้เพื่อจุดประสงค์ตามความต้องการของมหาวิทยาลัย ฯ เท่านั้น ห้ามนำไปใช้ในกิจการอื่นก่อนได้รับอนุญาต
2. ให้ใช้ค่าตัวเลขที่กำหนดไว้เท่านั้น ห้ามวัดจากแบบ
3. ระยะต่างๆในแบบหากขัดแย้งกับระยะในสถานที่จริงให้ปรับให้เข้ากับสถานที่จริง โดยผู้รับจ้างต้องได้รับอนุญาตจากสถาปนิกผู้ออกแบบ
4. ก่อนการปฏิบัติงานในแต่ละงาน ผู้รับจ้างต้องเสนอแบบ SHOP DRAWING ต่อผู้ควบคุมงานและคณะกรรมการตรวจการจ้างพิจารณาเพื่อขออนุมัติก่อนการดำเนินงานทุกครั้ง

ตรวจ :

....

รักษาราชการแทนผู้อำนวยการกองกลาง

อนุมัติ :

....
(ผศ.ดร.วิโรจน์ ลิ้มไขแสง)
อธิการบดี
มหาวิทยาลัยเทคโนโลยีราชมงคลอีสาน

ชื่ออาคาร : **ส่วน D**
(อาคารปฏิบัติการพื้นฐานวิทยาลัย และวิศวกรรมศาสตร์)

ชื่อแบบ :
ระบบโครงสร้าง
แปลนฐานราก

เขียนโดย :	วันที่	24 ก.ย. 2558
ศิริวรรณ ทองใบ	มาตราส่วน	A1= 1:125 A3= 1:250
ตรวจสอบโดย :	เลขทะเบียนผู้ประกอบวิชาชีพ	ลายมือชื่อ
อานนท์ กุลฤดีฤทธา	สย. 4536	
หมายเลขของแบบ		แก้ไขครั้งที่
RMUTI-D-ST-40-02		0

D:\SIT\15008 มทร\BUILDING-D\RMUTI-D-ST-40-02-06.dwg DATE:21/09/2558

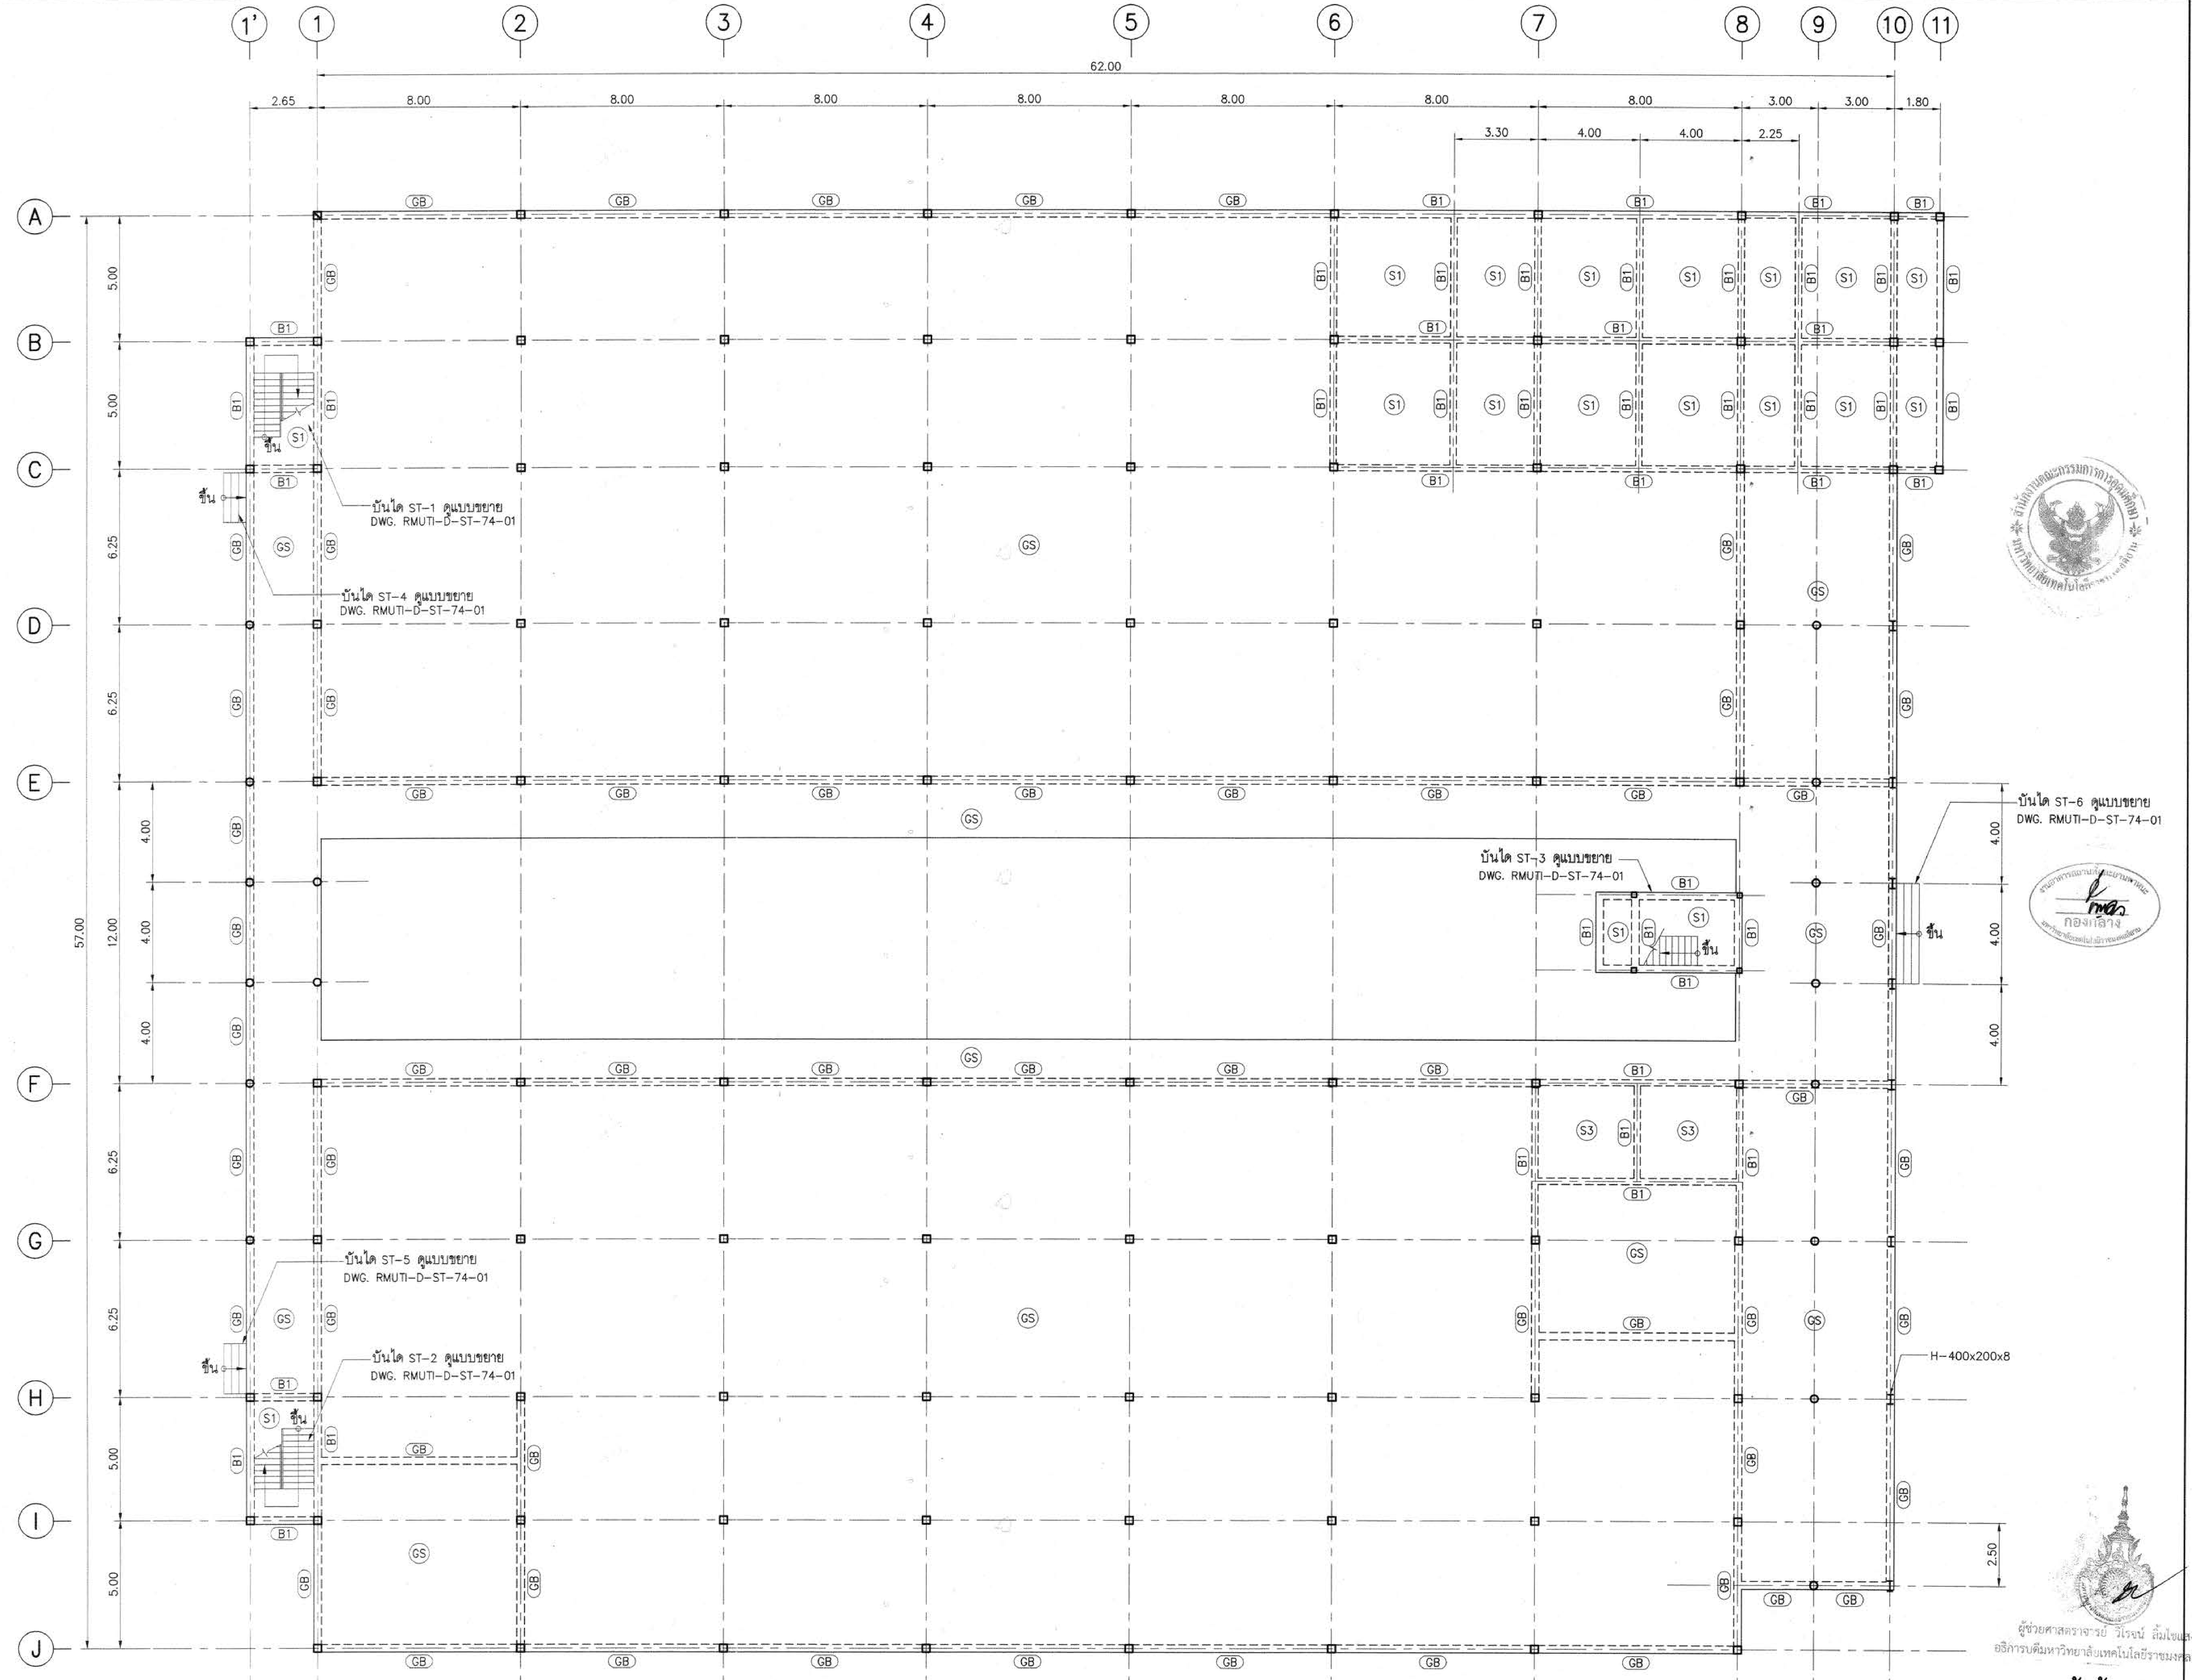

แปลนคาน, พื้นชั้น 1

มาตราส่วน A1=1:125
A3=1:250

กองกลาง

ผู้ช่วยศาสตราจารย์ วิโรจน์ ลิ้มไขแสง
อธิการบดีมหาวิทยาลัยเทคโนโลยีราชมงคลอีสาน

D:\SIT\15008 มทร\BUILDING-D\RMUTI-D-ST-40-02-06.dwg DATE:21/09/2558

โครงการ

อาคารปฏิบัติการพื้นฐานทั่วไปและวิชาชีพ
ตำบลหนองระเวียง อำเภอเมือง จังหวัดนครราชสีมา

ATT CONSULTANTS CO.,LTD.
บริษัท เอทีที คอนซัลแตนท์ จำกัด
151 อาคารทีม หมู่ 12 ถนน นวลจันทร์ แขวงนวลจันทร์ เขตบึงกุ่ม กรุงเทพฯ 10230
โทรศัพท์ 02-5099050-6 โทรสาร 02-5099059 E-mail : att@attconsult.com

สถานที่ก่อสร้าง

ศูนย์การศึกษาหนองระเวียง เลขที่ 77 หมู่ 7
ตำบลหนองระเวียง อำเภอเมือง จังหวัดนครราชสีมา

สถาปนิก	เลขทะเบียนผู้ประกอบวิชาชีพ	ลายมือชื่อ
กิตติพันธุ์ เสรีวิริยะกุล	สสถ.2462	
กศินร์ ศรศรี	ภสถ.10316	
นิธิสิทธิ์ ขาวสะอาด	ภสถ.11869	
ธรรถพร ศิริสัมพันธ์	ภสถ.12927	
วิศวกรโครงสร้าง	**เลขทะเบียนผู้ประกอบวิชาชีพ**	**ลายมือชื่อ**
วีรมน นพจินดา	สย. 9491	
อิสระ เดนชมภู	ภย. 53690	
ศักดา ชมภูยันต์	ภย. 58585	
วิศวกรไฟฟ้า	**เลขทะเบียนผู้ประกอบวิชาชีพ**	**ลายมือชื่อ**
นริศร์ เด่นไพบูลย์	วฟก. 820	
ธีระศักดิ์ สุภาพ	ภฟก. 32899	
พรชัย มิทุนกิจ	ภฟก. 40644	พรชัย
ธนพงศ์ เกิดสุข	ภฟก. 45953	ธนพงศ์
นิติพัฒน์ สุรีย์พงษ์	ภฟก. 47233	นิติพัฒน์
วิศวกรสุขาภิบาล	**เลขทะเบียนผู้ประกอบวิชาชีพ**	**ลายมือชื่อ**
สุรินทร์ สุขล่ำ	สก. 3038	
วิศวกรสิ่งแวดล้อม	**เลขทะเบียนผู้ประกอบวิชาชีพ**	**ลายมือชื่อ**
วิทยา ต่อสุวรรณ์	ภส. 1549	
ผู้จัดการโครงการ	**เลขทะเบียนผู้ประกอบวิชาชีพ**	**ลายมือชื่อ**
นริศร์ เด่นไพบูลย์	วฟก. 820	

คำแนะนำ

1. แบบก่อสร้างนี้เป็นทรัพย์สินของมหาวิทยาลัยเทคโนโลยีราชมงคลอีสานนครราชสีมา หรือส่วนงานที่เกี่ยวข้อง ใช้เพื่อจุดประสงค์ตามความต้องการของมหาวิทยาลัย ฯ เท่านั้น ห้ามนำไปใช้ในกิจการอื่นก่อนได้รับอนุญาต
2. ให้ใช้ค่าตัวเลขที่กำหนดไว้เท่านั้น ห้ามวัดจากแบบ
3. ระยะต่างๆในแบบหากขัดแย้งกับระยะในสถานที่จริงให้ปรับให้เข้ากับสถานที่จริง โดยผู้รับจ้างต้องได้รับอนุญาตจากสถาปนิกผู้ออกแบบ
4. ก่อนการปฏิบัติงานในแต่ละงาน ผู้รับจ้างต้องเสนอแบบ SHOP DRAWING ต่อผู้ควบคุมงานและคณะกรรมการตรวจการจ้างพิจารณาเพื่อขออนุมัติก่อนการดำเนินงานทุกครั้ง

ตรวจ :

....
รักษาราชการแทนผู้อำนวยการกองกลาง

อนุมัติ :

....
(ผศ.ดร.วิโรจน์ ลิ้มไขแสง)
อธิการบดี
มหาวิทยาลัยเทคโนโลยีราชมงคลอีสาน

ชื่ออาคาร : ส่วน D
(อาคารปฏิบัติการพื้นฐานวิทยาลัย และวิศวกรรมศาสตร์)

ชื่อแบบ : ระบบโครงสร้าง
แปลนคาน, พื้นชั้น 1

เขียนโดย :	วันที่	24 ก.ย. 2558
ศิริวรรณ ทองใบ	มาตราส่วน	A1= 1:125 A3= 1:250
ตรวจสอบโดย :	เลขทะเบียนผู้ประกอบวิชาชีพ	ลายมือชื่อ
อานนท์ กุลฤดีฤทธา	สย. 4536	
หมายเลขของแบบ		แก้ไขครั้งที่
RMUTI-D-ST-40-03		0

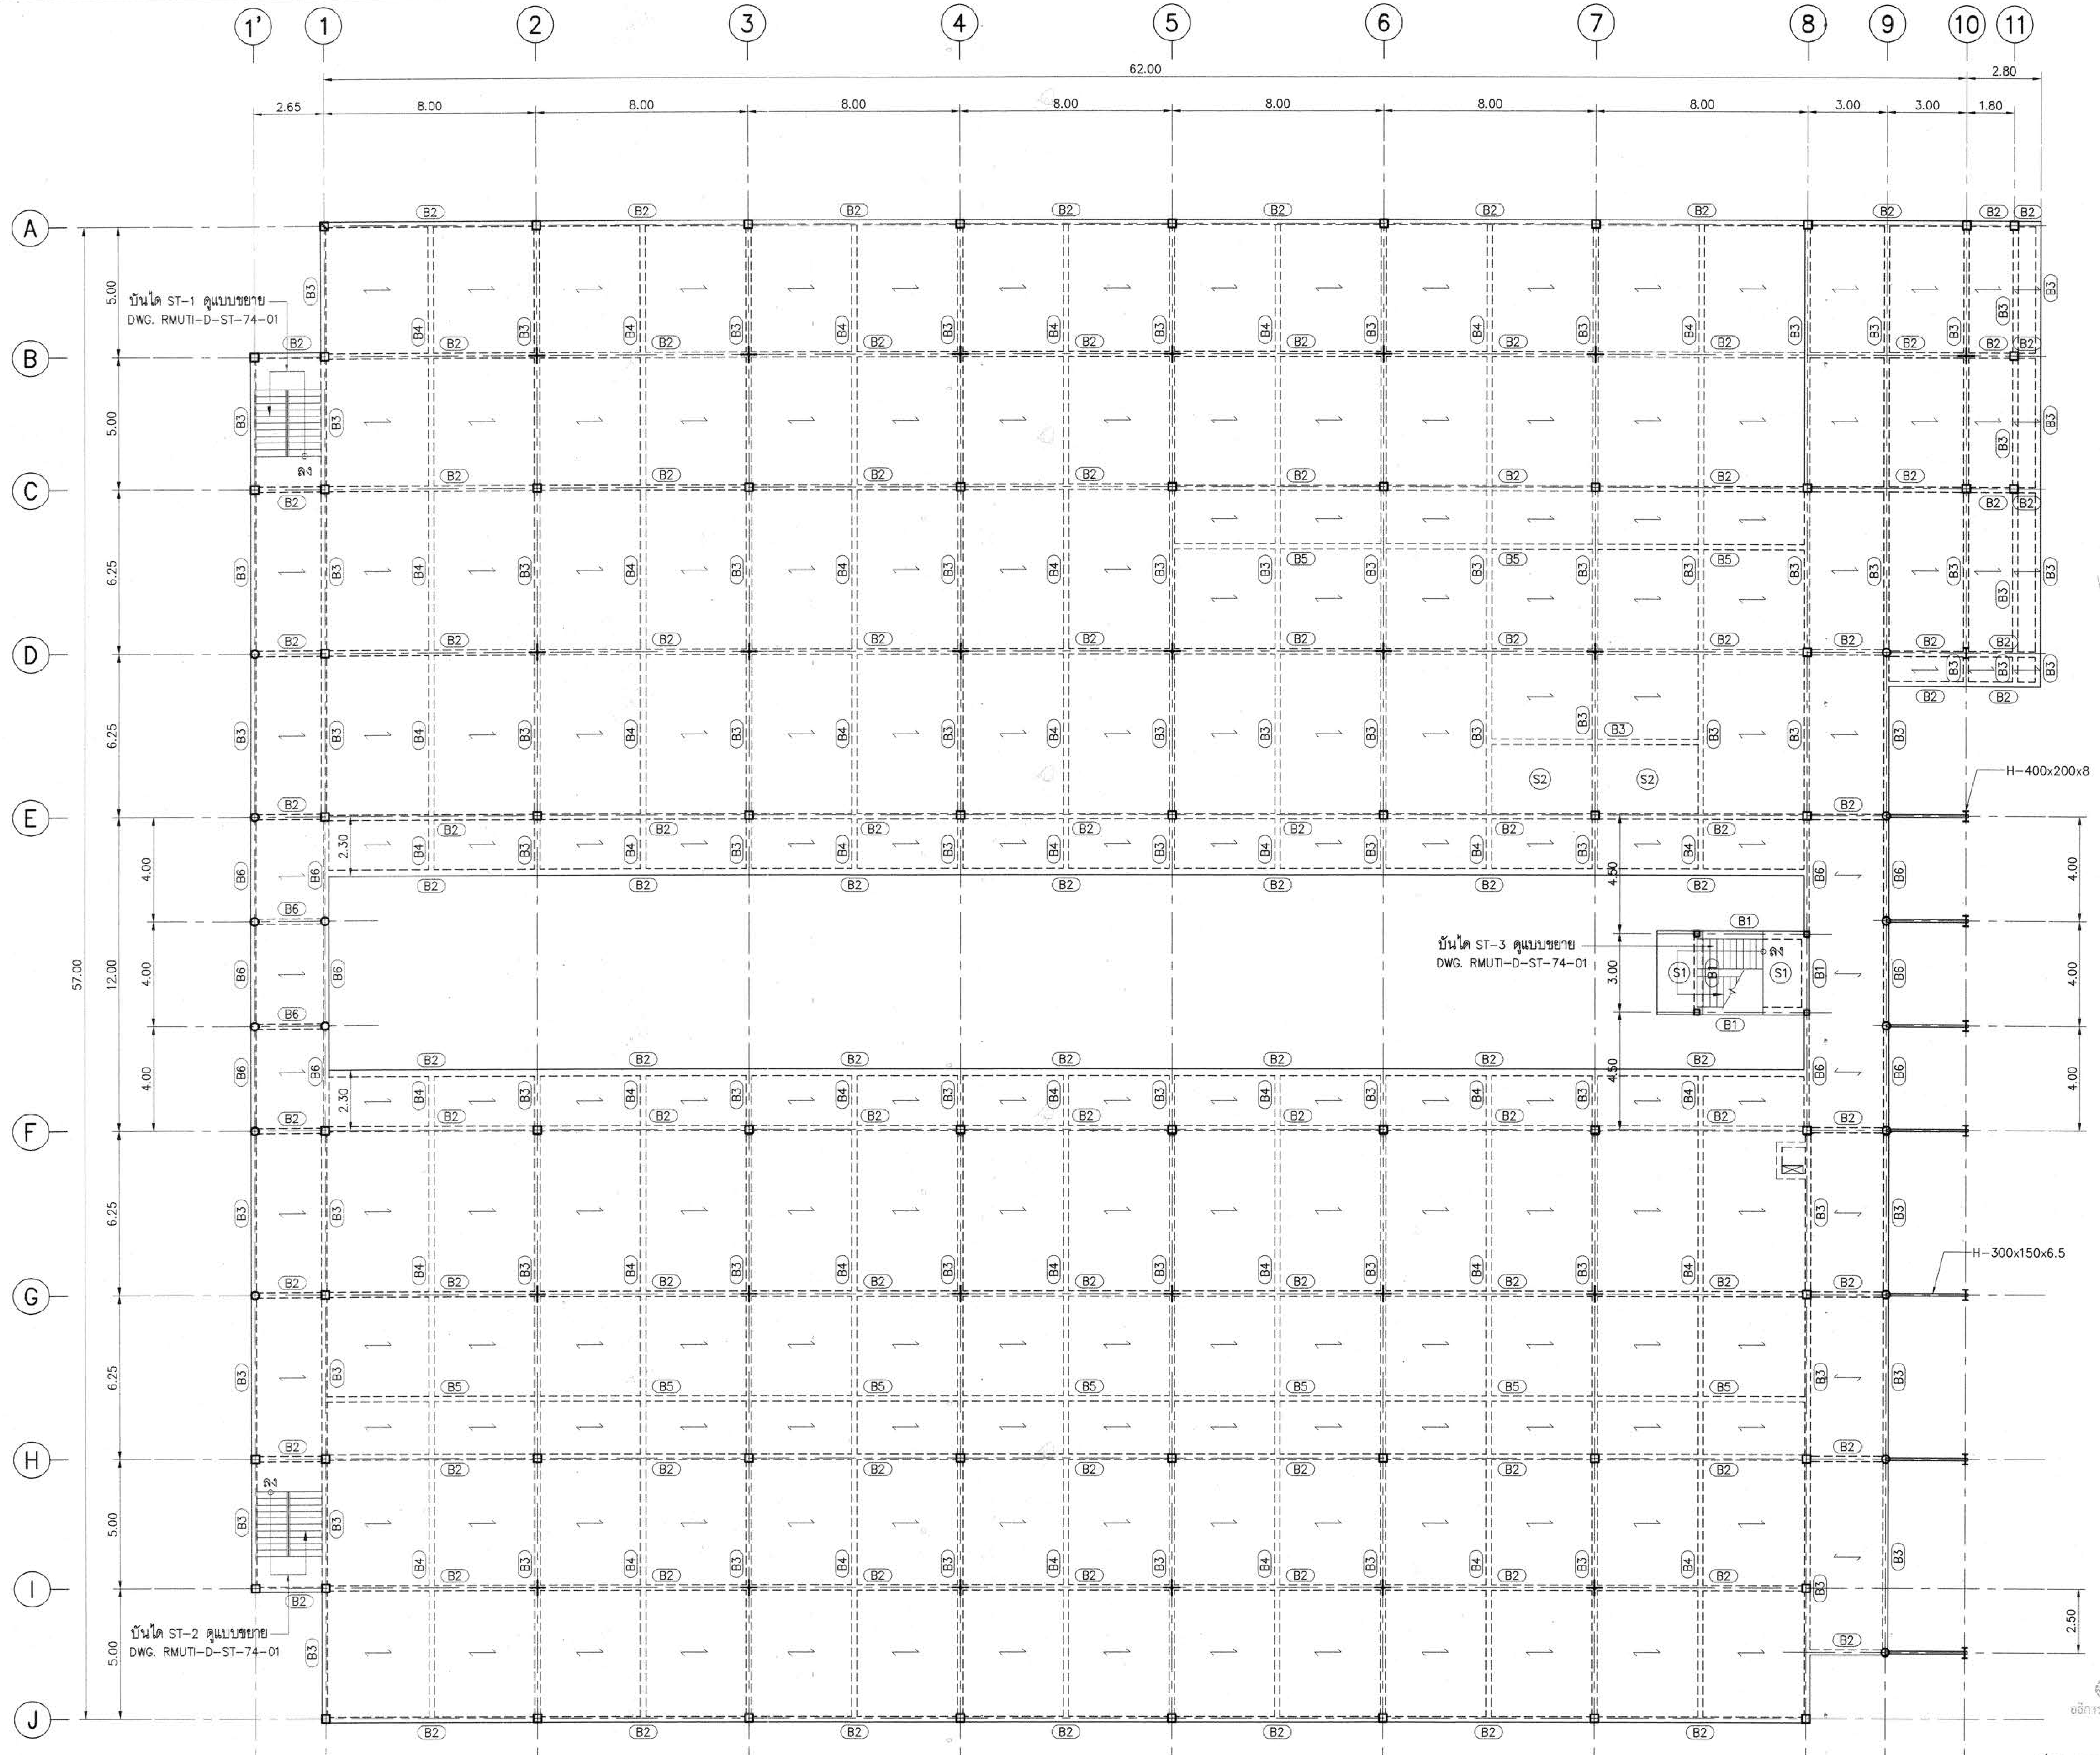

ผู้ช่วยศาสตราจารย์ วิโรจน์ ลิ้มไขแสง
อธิการบดีมหาวิทยาลัยเทคโนโลยีราชมงคลอีสาน

แปลนคาน, พื้นชั้น 2

มาตราส่วน A1=1:125
A3=1:250

กองกลาง

D:\SIT\15008 มทร\BUILDING-D\RMUTI-D-ST-40-02-06.dwg DATE;21/09/2558

โครงการ

อาคารปฏิบัติการพื้นฐานทั่วไปและวิชาชีพ
ตำบลหนองระเวียง อำเภอเมือง จังหวัดนครราชสีมา

ATT CONSULTANTS CO.,LTD.
บริษัท เอทีที คอนซัลแตนท์ จำกัด
151 อาคารทีม หมู่ 12 ถนน นวลจันทร์ แขวงนวลจันทร์ เขตบึงกุ่ม กรุงเทพฯ 10230
โทรศัพท์ 02-5099050-6 โทรสาร 02-5099059 E-mail : att@attconsult.com

สถานที่ก่อสร้าง

ศูนย์การศึกษาหนองระเวียง เลขที่ 77 หมู่ 7
ตำบลหนองระเวียง อำเภอเมือง จังหวัดนครราชสีมา

สถาปนิก	เลขทะเบียน ผู้ประกอบวิชาชีพ	ลายมือชื่อ
กิตติพันธุ์ เสรีวิริยะกุล	สสถ.2462	
กศินร์ ศรศรี	ภสถ.10316	
นิธิสิทธิ์ ขาวสะอาด	ภสถ.11869	
อรรถพร ศิริสัมพันธ์	ภสถ.12927	
วิศวกรโครงสร้าง	**เลขทะเบียน ผู้ประกอบวิชาชีพ**	**ลายมือชื่อ**
วีรมน นพจินดา	สย. 9491	
อิสระ เคนชมภู	ภย. 53690	
ศักดา ชมภูยันต์	ภย. 58585	
วิศวกรไฟฟ้า	**เลขทะเบียน ผู้ประกอบวิชาชีพ**	**ลายมือชื่อ**
นวิศร์ เด่นไพบูลย์	วฟก. 820	
ธีระศักดิ์ สุภาพ	ภฟก. 32899	
พรชัย มีทุนกิจ	ภฟก. 40644	พรชัย
ธนพงศ์ เกิดสุข	ภฟก. 45953	ธนพงศ์
นิติพัฒน์ สุริย์พงษ์	ภฟก. 47233	นิติพัฒน์
วิศวกรสุขาภิบาล	**เลขทะเบียน ผู้ประกอบวิชาชีพ**	**ลายมือชื่อ**
สุรินทร์ สุขสง่า	สก. 3038	
วิศวกรสิ่งแวดล้อม	**เลขทะเบียน ผู้ประกอบวิชาชีพ**	**ลายมือชื่อ**
วิทยา ต่อสุวรรณ์	ภส. 1549	
ผู้จัดการโครงการ	**เลขทะเบียน ผู้ประกอบวิชาชีพ**	**ลายมือชื่อ**
นวิศร์ เด่นไพบูลย์	วฟก. 820	

คำแนะนำ

1. แบบก่อสร้างนี้เป็นทรัพย์สินของมหาวิทยาลัยเทคโนโลยีราชมงคลอีสานนครราชสีมา หรือส่วนงานที่เกี่ยวข้อง ใช้เพื่อจุดประสงค์ตามความต้องการของมหาวิทยาลัย ฯ เท่านั้น ห้ามนำไปใช้ในกิจการอื่นก่อนได้รับอนุญาต
2. ให้ใช้ค่าตัวเลขที่กำหนดไว้เท่านั้น ห้ามวัดจากแบบ
3. ระยะต่างๆในแบบหากขัดแย้งกับระยะในสถานที่จริงให้ปรับให้เข้ากับสถานที่จริง โดยผู้รับจ้างต้องได้รับอนุญาตจากสถาปนิกผู้ออกแบบ
4. ก่อนการปฏิบัติงานในแต่ละงาน ผู้รับจ้างต้องเสนอแบบ SHOP DRAWING ต่อผู้ควบคุมงานและคณะกรรมการตรวจการจ้างพิจารณาเพื่อขออนุมัติก่อนการดำเนินงานทุกครั้ง

ตรวจ :

....
รักษาราชการแทนผู้อำนวยการกองกลาง

อนุมัติ :

....
(ผศ.ดร.วิโรจน์ ลิ้มไขแสง)
อธิการบดี
มหาวิทยาลัยเทคโนโลยีราชมงคลอีสาน

ชื่ออาคาร : ส่วน D
(อาคารปฏิบัติการพื้นฐานวิทยาลัย และวิศวกรรมศาสตร์)

ชื่อแบบ :
ระบบโครงสร้าง
แปลนคาน, พื้นชั้น 2

เขียนโดย :	วันที่	24 ก.ย. 2558
ศิริวรรณ ทองใบ	มาตราส่วน	A1= 1:125 A3= 1:250
ตรวจสอบโดย :	เลขทะเบียน ผู้ประกอบวิชาชีพ	ลายมือชื่อ
อานนท์ กุลฤดีฤทธา	สย. 4536	
หมายเลขของแบบ		แก้ไขครั้งที่
RMUTI-D-ST-40-04		0

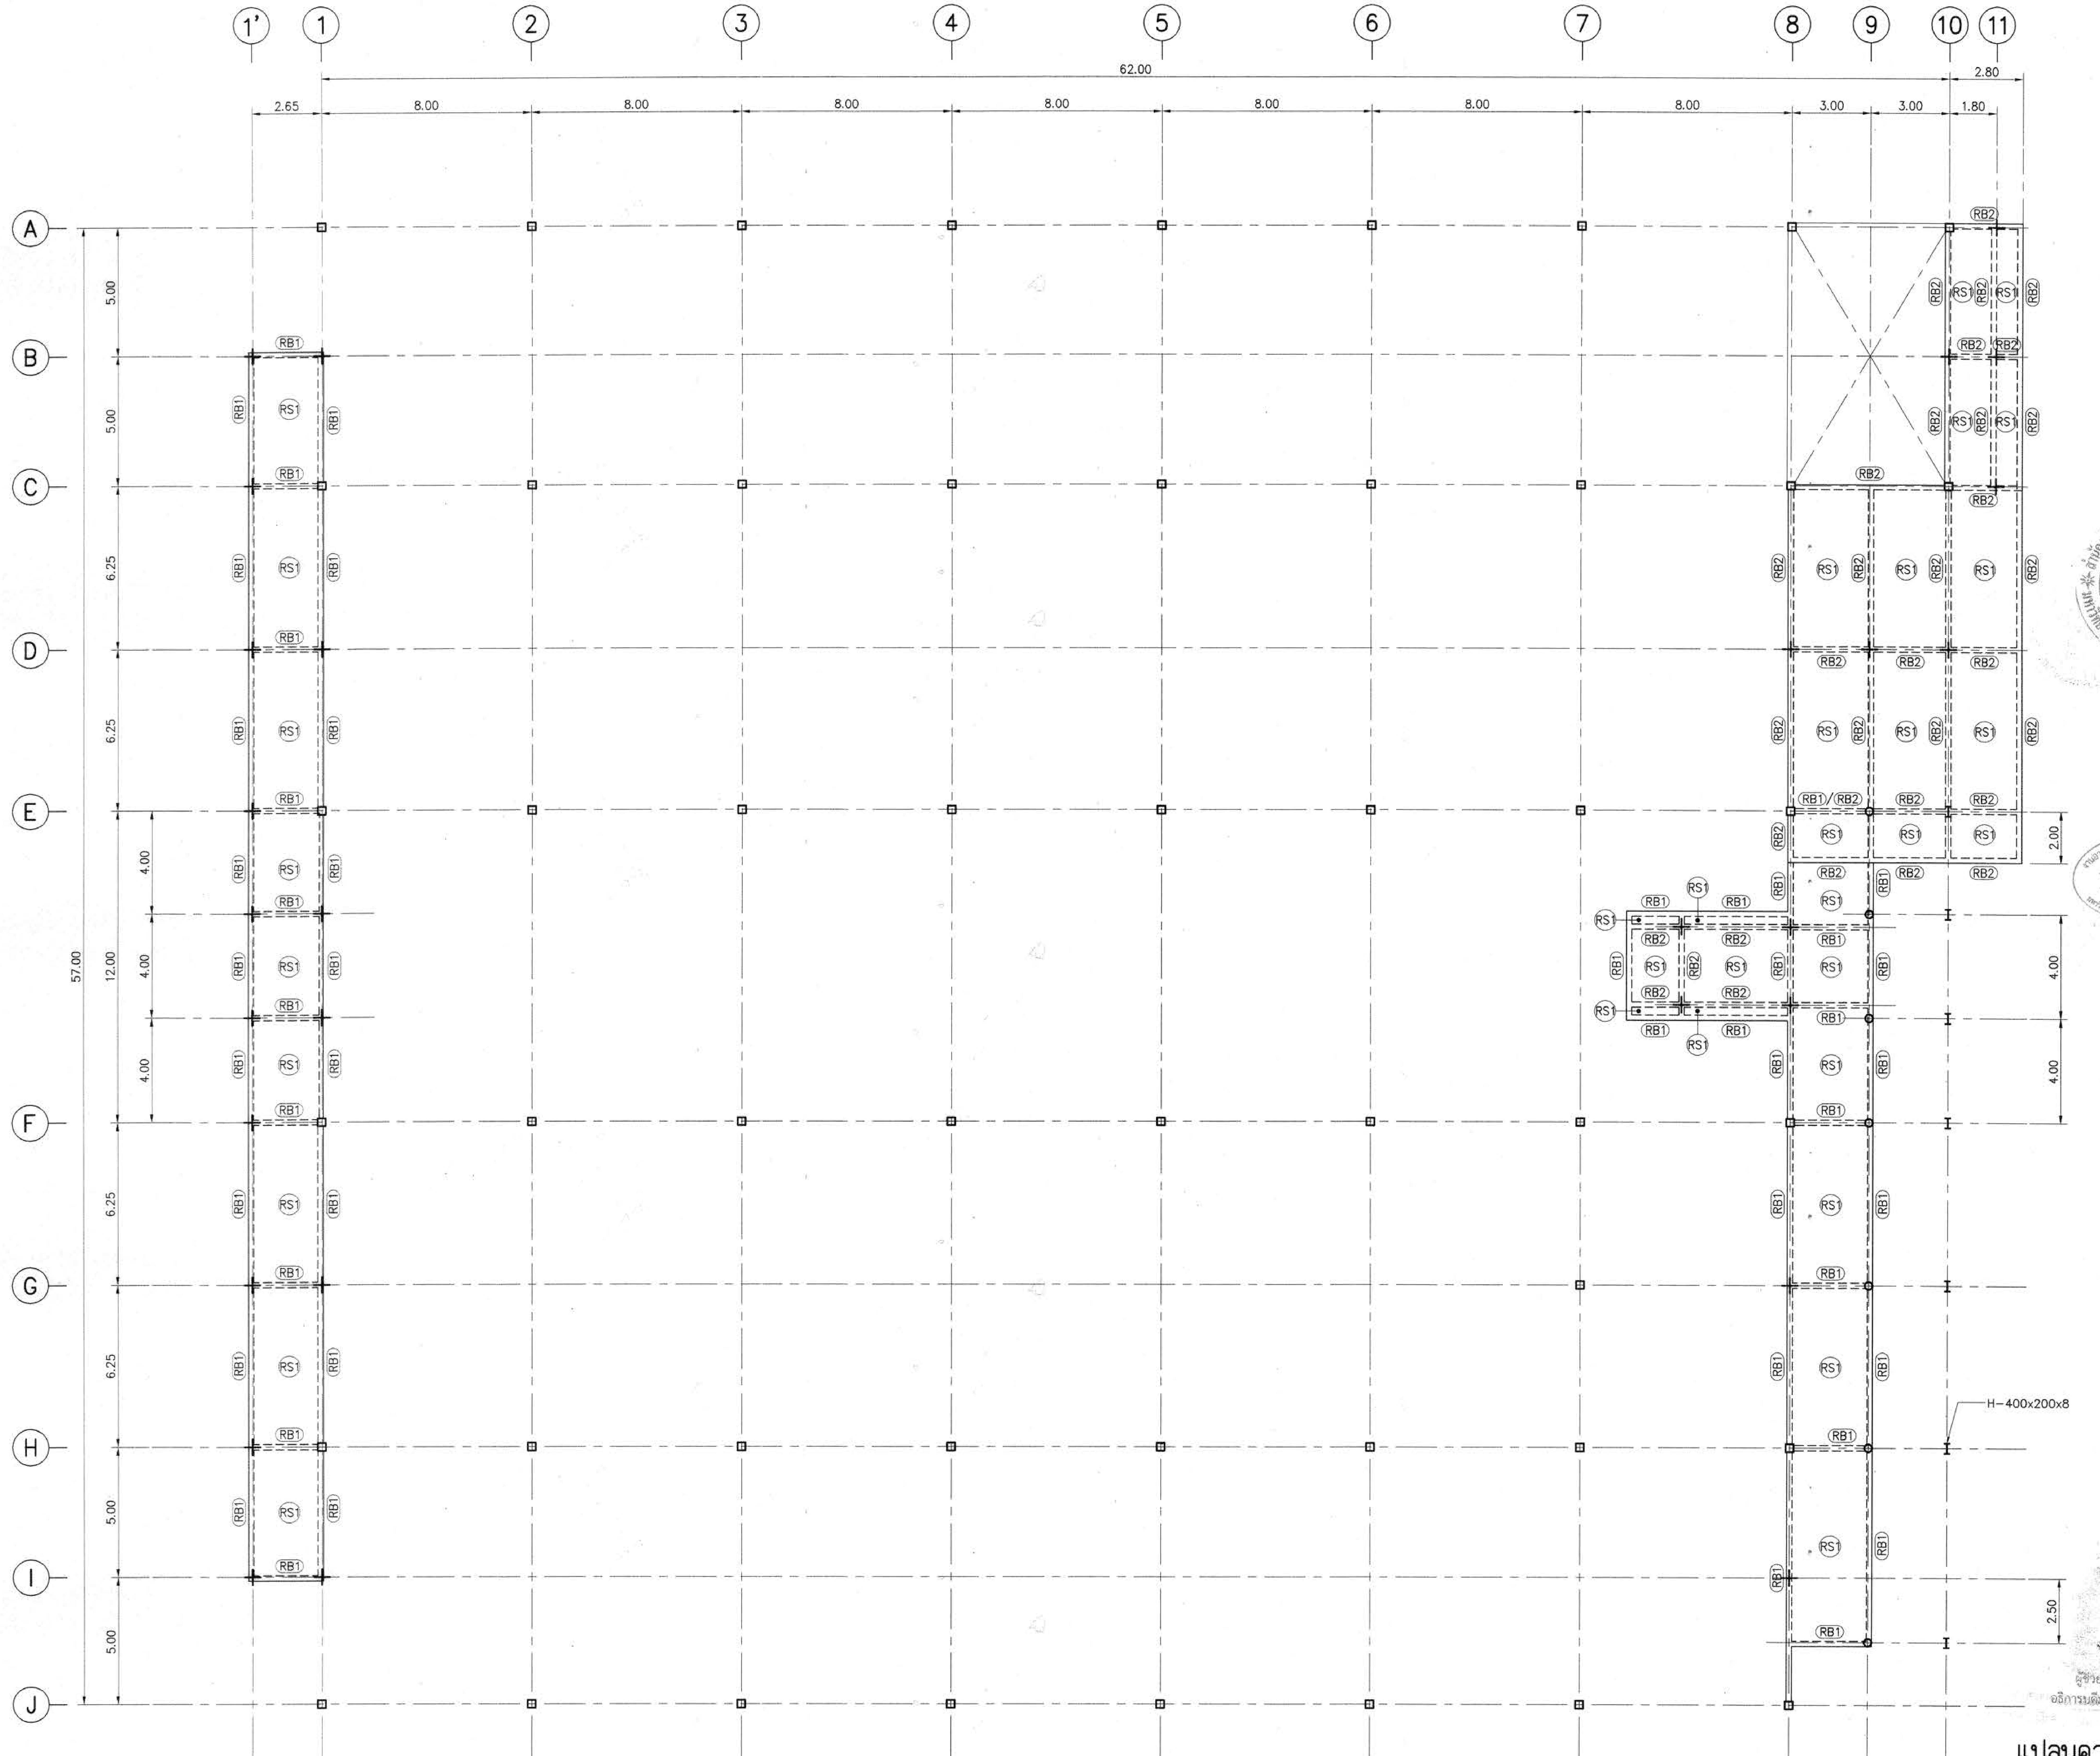

ผู้ช่วยศาสตราจารย์ วิโรจน์ ลิ้มไขแสง
อธิการบดีมหาวิทยาลัยเทคโนโลยีราชมงคลอีสาน

แปลนคานหลังคา

มาตราส่วน A1=1:125
A3=1:250

D:\SIT\15008 มทร\BUILDING-D\RMUTI-D-ST-40-02-06.dwg DATE;21/09/2558

โครงการ

อาคารปฏิบัติการพื้นฐานทั่วไปและวิชาชีพ
ตำบลหนองระเวียง อำเภอเมือง จังหวัดนครราชสีมา

ATT CONSULTANTS CO.,LTD.
บริษัท เอทีที คอนซัลแตนท์ จำกัด
151 อาคารทีม หมู่ 12 ถนน นวลจันทร์ แขวงนวลจันทร์ เขตบึงกุ่ม กรุงเทพฯ 10230
โทรศัพท์ 02-5099050-6 โทรสาร 02-5099059 E-mail : att@attconsult.com

สถานที่ก่อสร้าง

ศูนย์การศึกษาหนองระเวียง เลขที่ 77 หมู่ 7
ตำบลหนองระเวียง อำเภอเมือง จังหวัดนครราชสีมา

สถาปนิก	เลขทะเบียน ผู้ประกอบวิชาชีพ	ลายมือชื่อ
กิตติพันธุ์ เสรีวิริยะกุล	สสถ.2462	
กศินร์ ศรศรี	ภสถ.10316	
นิธิสิทธิ์ ขาวสะอาด	ภสถ.11869	
อรรถพร ศิริสัมพันธ์	ภสถ.12927	
วิศวกรโครงสร้าง	**เลขทะเบียน ผู้ประกอบวิชาชีพ**	**ลายมือชื่อ**
วีรมน นพจินดา	สย. 9491	
อิสระ เดนชมภู	ภย. 53690	
ศักดา ชมภูยันต์	ภย. 58585	
วิศวกรไฟฟ้า	**เลขทะเบียน ผู้ประกอบวิชาชีพ**	**ลายมือชื่อ**
นริศร์ เด่นไพบูลย์	วฟก. 820	
ธีระศักดิ์ สุภาพ	ภฟก. 32899	
พรชัย มิทุนกิจ	ภฟก. 40644	พรชัย
ธนพงศ์ เกิดสุข	ภฟก. 45953	ธนพงศ์
นิติพัฒน์ สุริย์พงษ์	ภฟก. 47233	นิติพัฒน์
วิศวกรสุขาภิบาล	**เลขทะเบียน ผู้ประกอบวิชาชีพ**	**ลายมือชื่อ**
สุรินทร์ สุขส่ง	สก. 3038	
วิศวกรสิ่งแวดล้อม	**เลขทะเบียน ผู้ประกอบวิชาชีพ**	**ลายมือชื่อ**
วิทยา ต่อสุวรรณ์	ภส. 1549	
ผู้จัดการโครงการ	**เลขทะเบียน ผู้ประกอบวิชาชีพ**	**ลายมือชื่อ**
นริศร์ เด่นไพบูลย์	วฟก. 820	

คำแนะนำ

1. แบบก่อสร้างนี้เป็นทรัพย์สินของมหาวิทยาลัยเทคโนโลยีราชมงคลอีสานนครราชสีมา หรือส่วนงานที่เกี่ยวข้อง ใช้เพื่อจุดประสงค์ตามความต้องการของมหาวิทยาลัย ฯ เท่านั้น ห้ามนำไปใช้ในกิจการอื่นก่อนได้รับอนุญาต
2. ให้ใช้ค่าตัวเลขที่กำหนดไว้เท่านั้น ห้ามวัดจากแบบ
3. ระยะต่างๆในแบบหากขัดแย้งกับระยะในสถานที่จริงให้ปรับให้เข้ากับสถานที่จริง โดยผู้รับจ้างต้องได้รับอนุญาตจากสถาปนิกผู้ออกแบบ
4. ก่อนการปฏิบัติงานในแต่ละงาน ผู้รับจ้างต้องเสนอแบบ SHOP DRAWING ต่อผู้ควบคุมงานและคณะกรรมการตรวจการจ้างพิจารณาเพื่อขออนุมัติก่อนการดำเนินงานทุกครั้ง

ตรวจ :

....
รักษาราชการแทนผู้อำนวยการกองกลาง

อนุมัติ :

....
(ผศ.ดร.วิโรจน์ ลิ้มไขแสง)
อธิการบดี
มหาวิทยาลัยเทคโนโลยีราชมงคลอีสาน

ชื่ออาคาร : **ส่วน D**
(อาคารปฏิบัติการพื้นฐานวิทยาลัย และวิศวกรรมศาสตร์)

ชื่อแบบ :
ระบบโครงสร้าง
แปลนคานหลังคา

เขียนโดย :	วันที่	24 ก.ย. 2558
ศิริวรรณ ทองใบ	มาตราส่วน	A1= 1:125 A3= 1:250
ตรวจสอบโดย :	เลขทะเบียน ผู้ประกอบวิชาชีพ	ลายมือชื่อ
อานนท์ กุลฤดีฤทธา	สย. 4536	
หมายเลขของแบบ		แก้ไขครั้งที่
RMUTI-D-ST-40-05		0

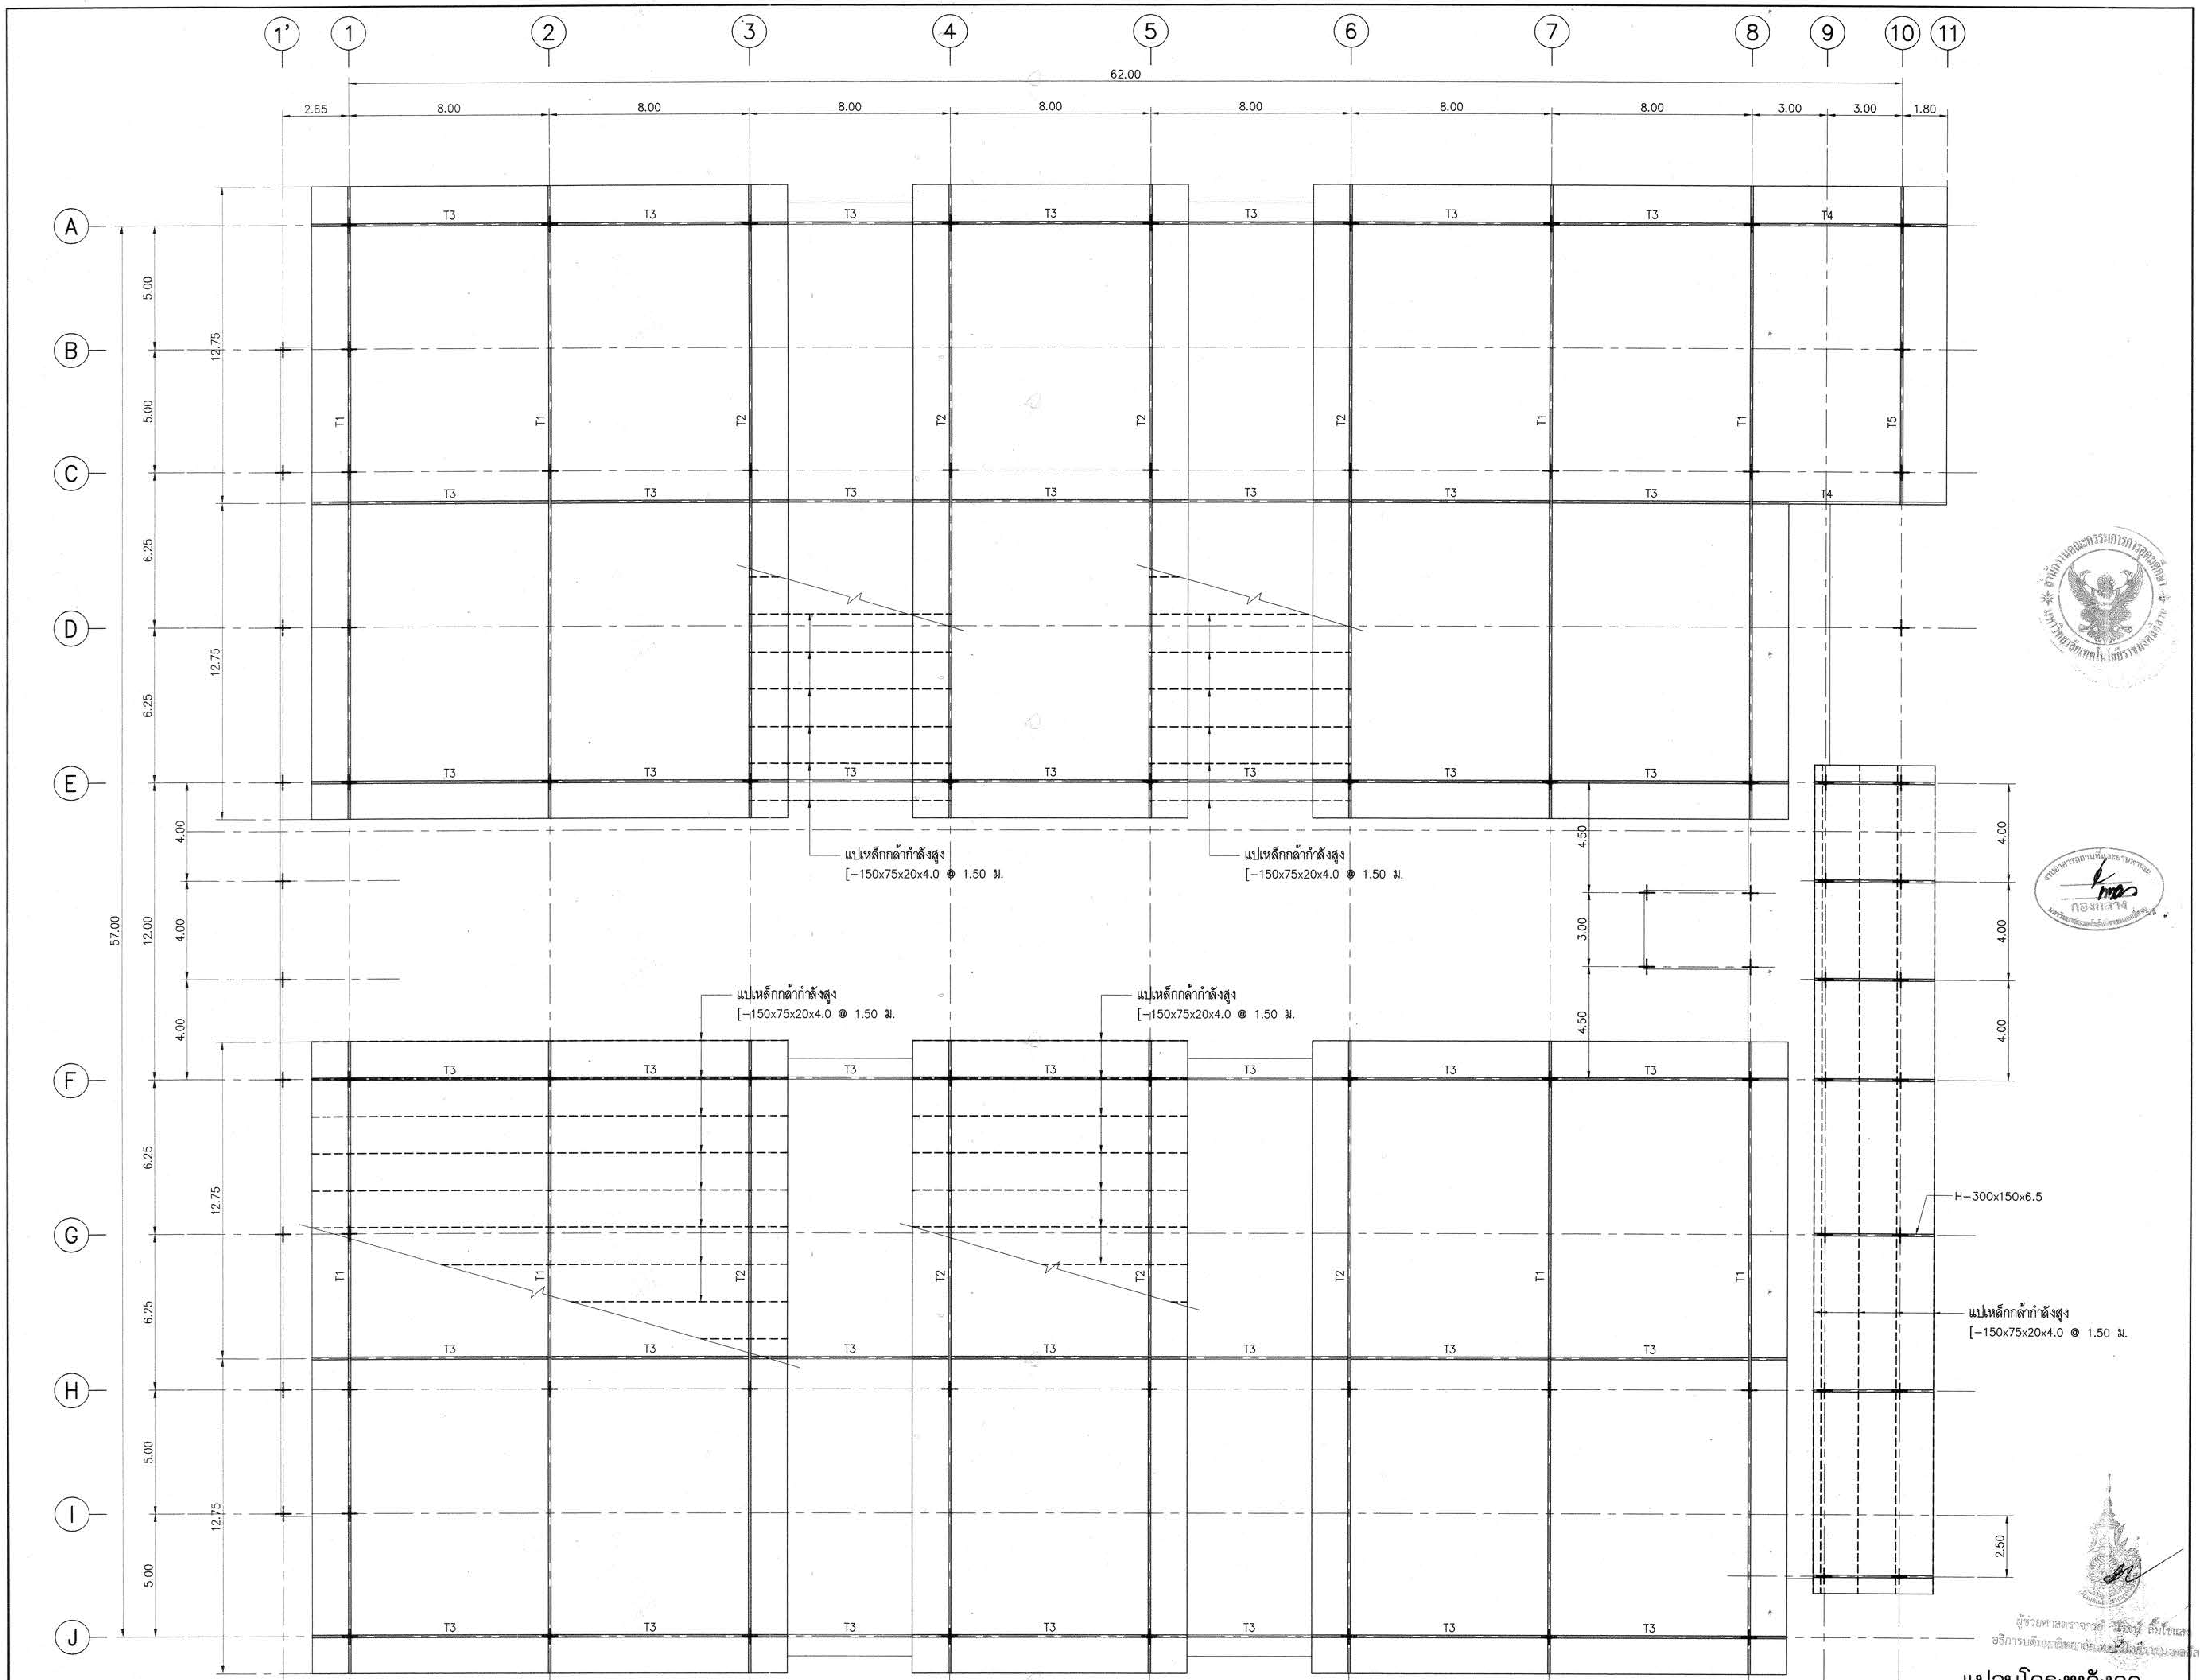

แปลนโครงหลังคา

มาตราส่วน A1=1:125 A3=1:250

D:\SIT\15006 มทส\BUILDING-D\RMUTI-D-ST-40-02-06.dwg DATE:21/09/2558

ผู้ช่วยศาสตราจารย์ วิโรจน์ ลิ้มไขแสง
อธิการบดีมหาวิทยาลัยเทคโนโลยีราชมงคลอีสาน

โครงการ

อาคารปฏิบัติการพื้นฐานทั่วไปและวิชาชีพ
ตำบลหนองระเวียง อำเภอเมือง จังหวัดนครราชสีมา

ATT CONSULTANTS CO.,LTD.
บริษัท เอทีที คอนซัลแตนท์ จำกัด
151 อาคารทีม หมู่ 12 ถนน นวลจันทร์ แขวงนวลจันทร์ เขตบึงกุ่ม กรุงเทพฯ 10230
โทรศัพท์ 02-5099050-6 โทรสาร 02-5099059 E-mail : att@attconsult.com

สถานที่ก่อสร้าง

ศูนย์การศึกษาหนองระเวียง เลขที่ 77 หมู่ 7
ตำบลหนองระเวียง อำเภอเมือง จังหวัดนครราชสีมา

สถาปนิก	เลขทะเบียน ผู้ประกอบวิชาชีพ	ลายมือชื่อ
กิตติพันธุ์ เสรีวิริยะกุล	สสถ.2462	
กศินร์ ศรศรี	ภสถ.10316	
นิธิสิทธิ์ ขาวสะอาด	ภสถ.11869	
อรรถพร ศิริสัมพันธ์	ภสถ.12927	
วิศวกรโครงสร้าง	**เลขทะเบียน ผู้ประกอบวิชาชีพ**	**ลายมือชื่อ**
วิรมน นพจินดา	สย. 9491	
อิสระ เคนชมภู	ภย. 53690	
ศักดา ชมภูยันต์	ภย. 58585	
วิศวกรไฟฟ้า	**เลขทะเบียน ผู้ประกอบวิชาชีพ**	**ลายมือชื่อ**
นวิศร์ เด่นไพบูลย์	วฟก. 820	
ธีระศักดิ์ สุภาพ	ภฟก. 32899	
พรชัย มีทุนกิจ	ภฟก. 40644	พรชัย
ธนพงศ์ เกิดสุข	ภฟก. 45953	ธนพงศ์
นิติพัฒน์ สุริย์พงษ์	ภฟก. 47233	นิติพัฒน์
วิศวกรสุขาภิบาล	**เลขทะเบียน ผู้ประกอบวิชาชีพ**	**ลายมือชื่อ**
สุรินทร์ สุขส่ง	สก. 3038	
วิศวกรสิ่งแวดล้อม	**เลขทะเบียน ผู้ประกอบวิชาชีพ**	**ลายมือชื่อ**
วิทยา ต่อสุวรรณ์	ภส. 1549	
ผู้จัดการโครงการ	**เลขทะเบียน ผู้ประกอบวิชาชีพ**	**ลายมือชื่อ**
นวิศร์ เด่นไพบูลย์	วฟก. 820	

คำแนะนำ

1. แบบก่อสร้างนี้เป็นทรัพย์สินของมหาวิทยาลัยเทคโนโลยีราชมงคลอีสานนครราชสีมา หรือส่วนงานที่เกี่ยวข้อง ใช้เพื่อจุดประสงค์ตามความต้องการของมหาวิทยาลัย ฯ เท่านั้น ห้ามนำไปใช้ในกิจการอื่นก่อนได้รับอนุญาต
2. ให้ใช้ค่าตัวเลขที่กำหนดไว้เท่านั้น ห้ามวัดจากแบบ
3. ระยะต่างๆในแบบหากขัดแย้งกับระยะในสถานที่จริงให้ปรับให้เข้ากับสถานที่จริง โดยผู้รับจ้างต้องได้รับอนุญาตจากสถาปนิกผู้ออกแบบ
4. ก่อนการปฏิบัติงานในแต่ละงาน ผู้รับจ้างต้องเสนอแบบ SHOP DRAWING ต่อผู้ควบคุมงานและคณะกรรมการตรวจการจ้างพิจารณาเพื่อขออนุมัติก่อนการดำเนินงานทุกครั้ง

ตรวจ :

....
รักษาราชการแทนผู้อำนวยการกองกลาง

อนุมัติ :

....
(ผศ.ดร.วิโรจน์ ลิ้มไขแสง)
อธิการบดี
มหาวิทยาลัยเทคโนโลยีราชมงคลอีสาน

ชื่ออาคาร : **ส่วน D**
(อาคารปฏิบัติการพื้นฐานวิทยาลัย และวิศวกรรมศาสตร์)

ชื่อแบบ :
ระบบโครงสร้าง
แปลนโครงหลังคา

เขียนโดย :	วันที่	24 ก.ย. 2558
ศิริวรรณ ทองใบ	มาตราส่วน	A1= 1:125 A3= 1:250
ตรวจสอบโดย :	เลขทะเบียน ผู้ประกอบวิชาชีพ	ลายมือชื่อ
อานนท์ กุลฤดีฤทธา	สย. 4536	
หมายเลขของแบบ		แก้ไขครั้งที่
RMUTI-D-ST-40-06		0

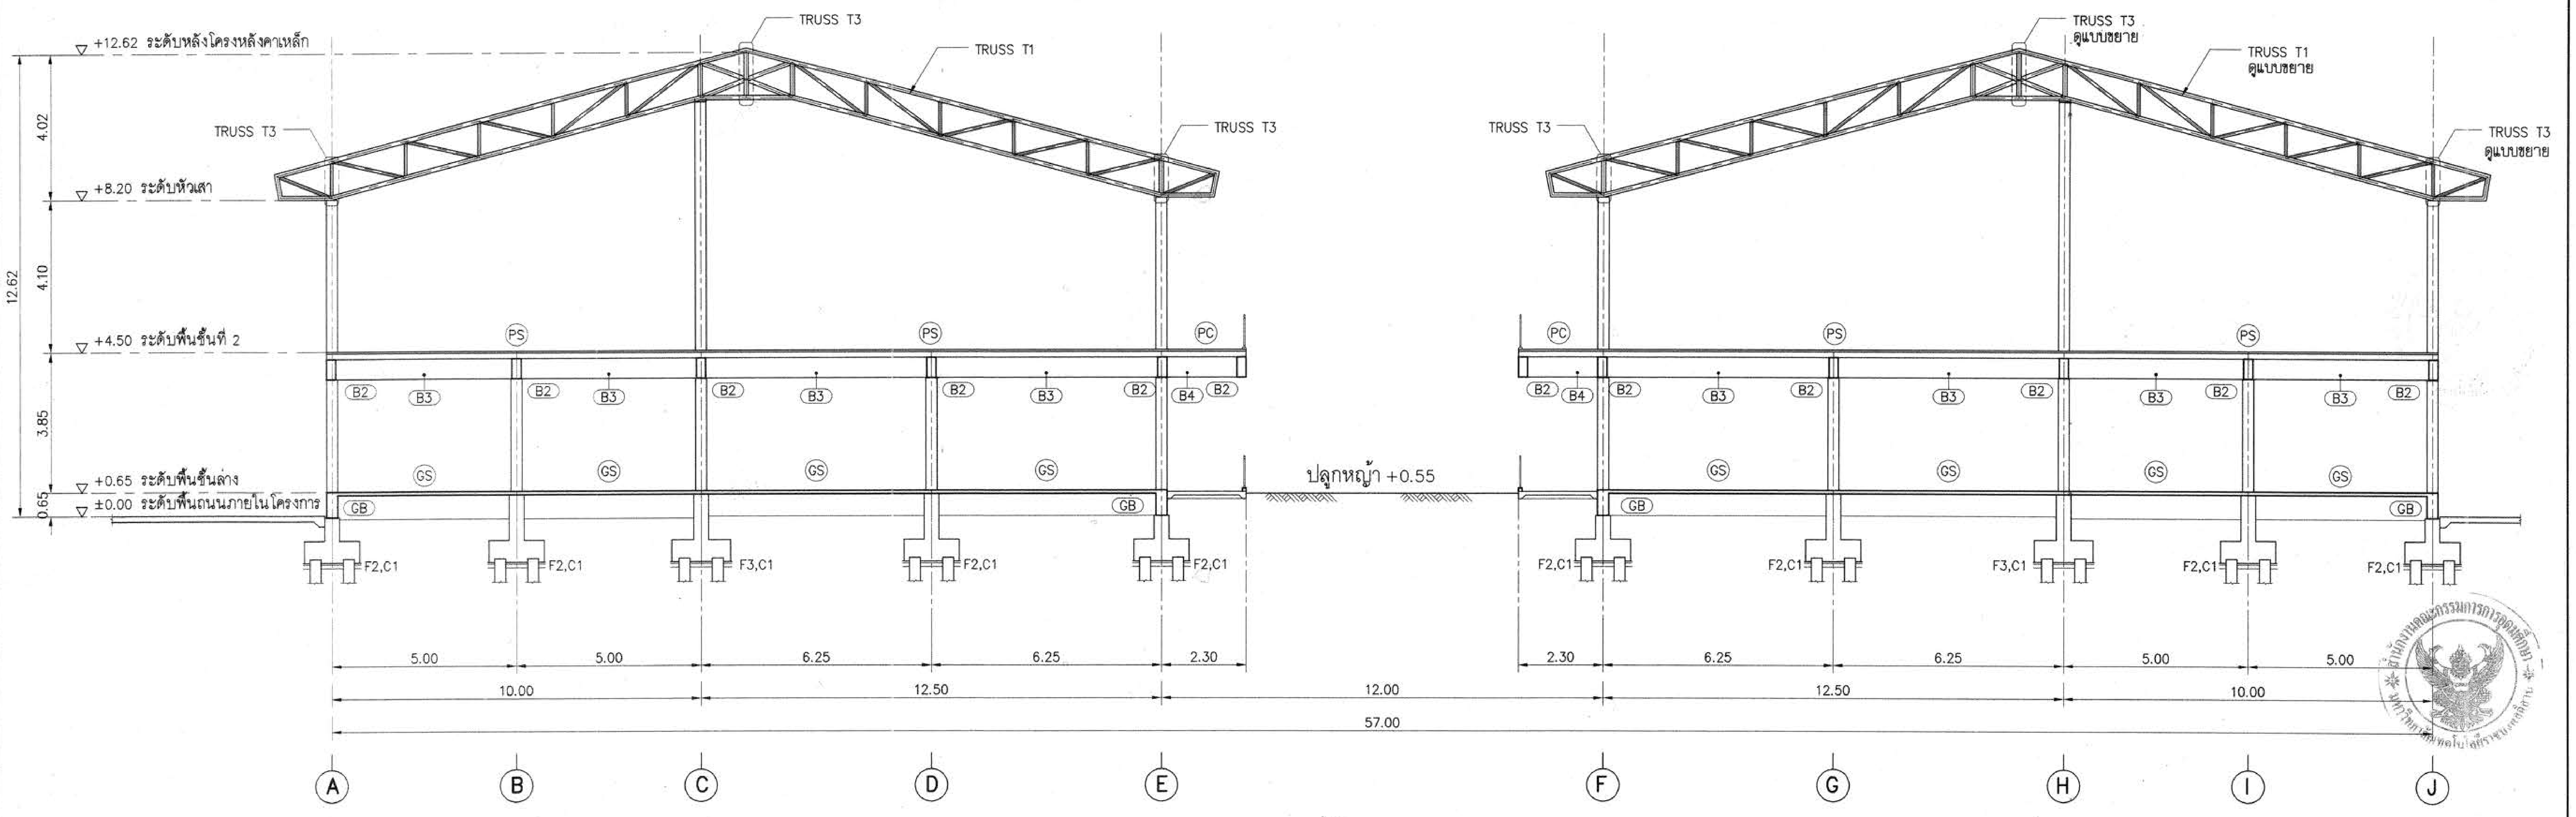

รูปตัด LINE 2

มาตราส่วน 1:100

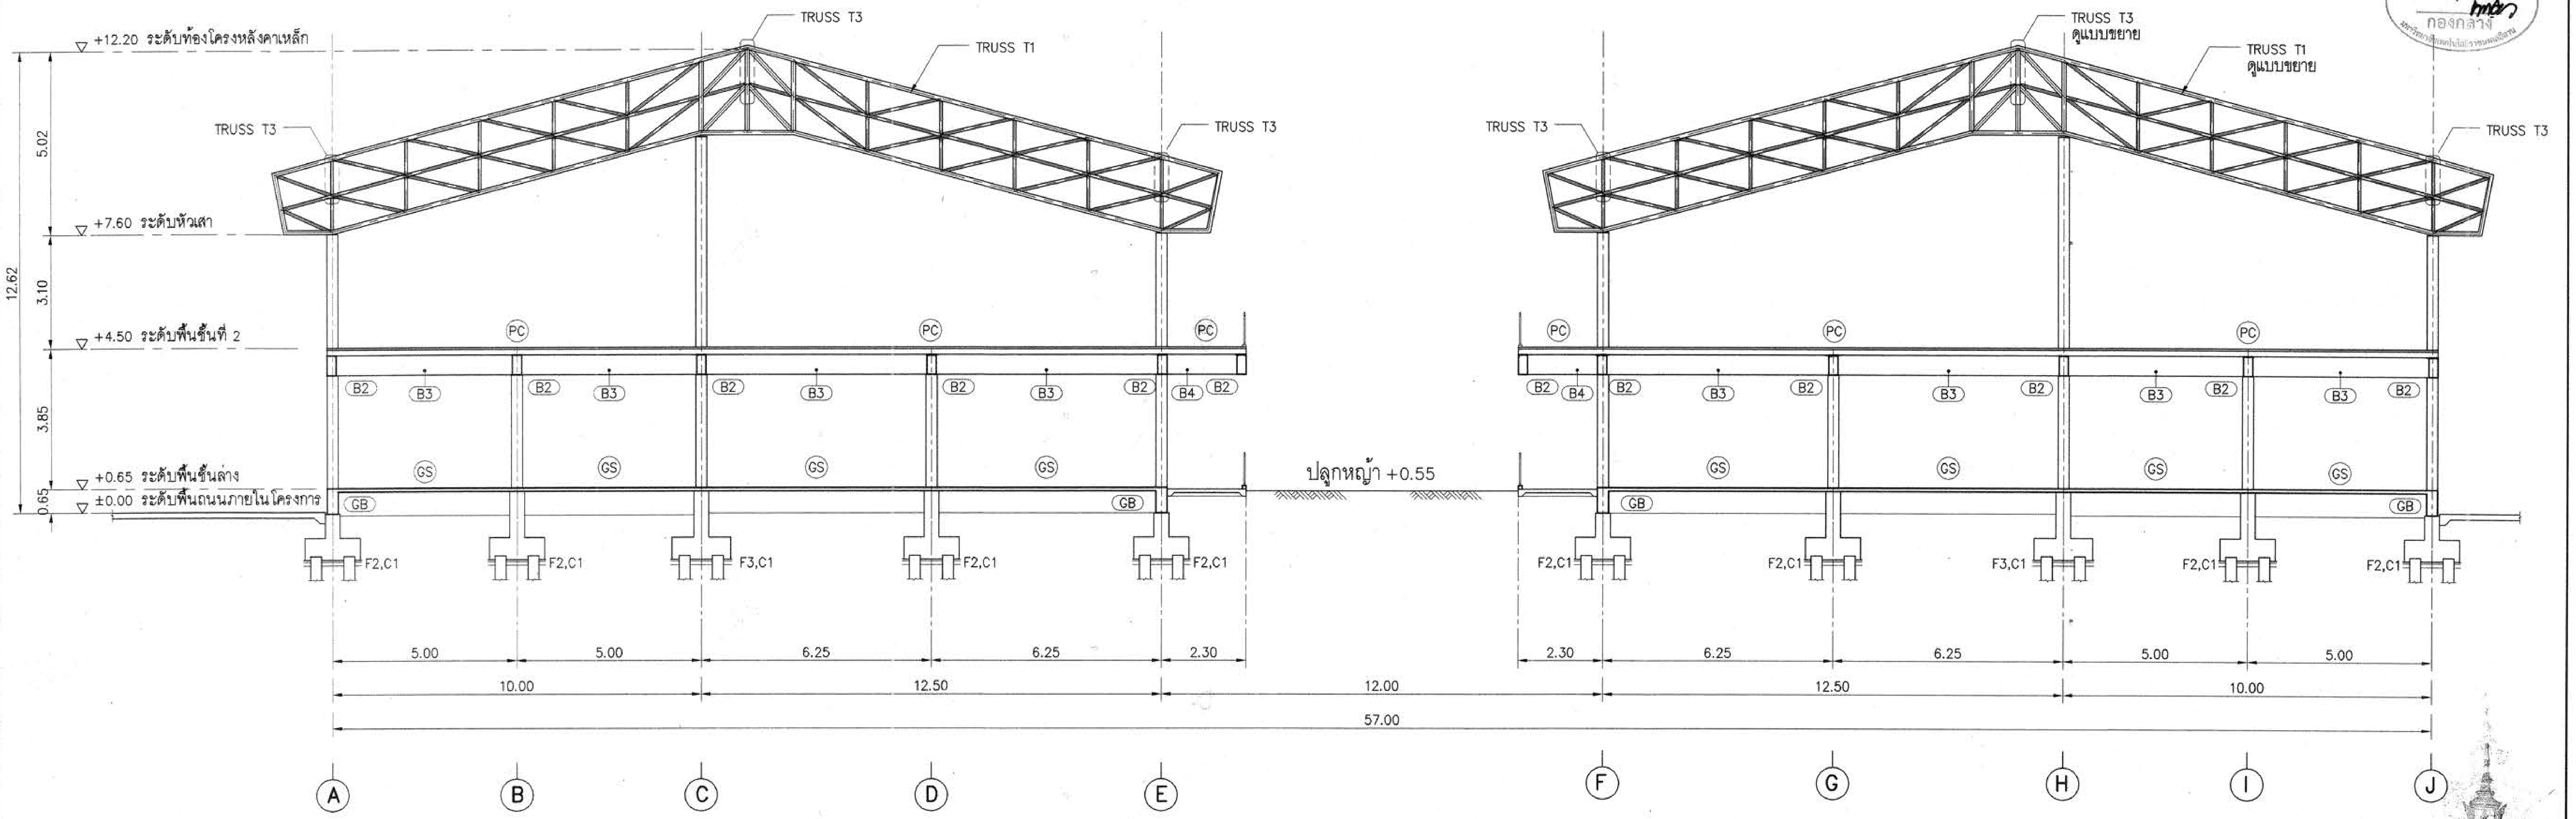

รูปตัด LINE 3

มาตราส่วน 1:100

ผู้ช่วยศาสตราจารย์ วิโรจน์ ลิ้มไขแสง
อธิการบดีมหาวิทยาลัยเทคโนโลยีราชมงคลอีสาน

D:\SIT\15008 [illegible]\BUILDING-D\RMUTI-D-ST-60-01-02.dwg DATE:24/09/2558

โครงการ

อาคารปฏิบัติการพื้นฐานทั่วไปและวิชาชีพ
ตำบลหนองระเวียง อำเภอเมือง จังหวัดนครราชสีมา

ATT CONSULTANTS CO.,LTD.
บริษัท เอทีที คอนซัลแตนท์ จำกัด
151 อาคารทีม หมู่ 12 ถนน นวลจันทร์ แขวงนวลจันทร์ เขตบึงกุ่ม กรุงเทพฯ 10230
โทรศัพท์ 02-5099050-6 โทรสาร 02-5099059 E-mail : att@attconsult.com

สถานที่ก่อสร้าง

ศูนย์การศึกษาหนองระเวียง เลขที่ 77 หมู่ 7
ตำบลหนองระเวียง อำเภอเมือง จังหวัดนครราชสีมา

สถาปนิก	เลขทะเบียนผู้ประกอบวิชาชีพ	ลายมือชื่อ
กิตติพันธุ์ เสรีวิริยะกุล	สสถ.2462	
กศินร์ ศรศรี	ภสถ.10316	
นิธิสิทธิ์ ขาวสะอาด	ภสถ.11869	
อรรถพร ศิริสัมพันธ์	ภสถ.12927	
วิศวกรโครงสร้าง	**เลขทะเบียนผู้ประกอบวิชาชีพ**	**ลายมือชื่อ**
วิรมน นพจินดา	สย. 9491	
อิสระ เคนชมภู	ภย. 53690	
ศักดา ชมภูยันต์	ภย. 58585	
วิศวกรไฟฟ้า	**เลขทะเบียนผู้ประกอบวิชาชีพ**	**ลายมือชื่อ**
นริศร์ เด่นไพบูลย์	วฟก. 820	
ธีระศักดิ์ สุภาพ	ภฟก. 32899	
พรชัย มิทุนกิจ	ภฟก. 40644	พรชัย
ธนพงศ์ เกิดสุข	ภฟก. 45953	ธนพงศ์
นิติพัฒน์ สุริย์พงษ์	ภฟก. 47233	นิติพัฒน์
วิศวกรสุขาภิบาล	**เลขทะเบียนผู้ประกอบวิชาชีพ**	**ลายมือชื่อ**
สุรินทร์ สุขส่ง	สก. 3038	สุรินทร์ สุขส่ง
วิศวกรสิ่งแวดล้อม	**เลขทะเบียนผู้ประกอบวิชาชีพ**	**ลายมือชื่อ**
วิทยา ต่อสุวรรณ์	ภส. 1549	
ผู้จัดการโครงการ	**เลขทะเบียนผู้ประกอบวิชาชีพ**	**ลายมือชื่อ**
นริศร์ เด่นไพบูลย์	วฟก. 820	

คำแนะนำ

1. แบบก่อสร้างนี้เป็นทรัพย์สินของมหาวิทยาลัยเทคโนโลยีราชมงคลอีสานนครราชสีมา หรือส่วนงานที่เกี่ยวข้อง ใช้เพื่อจุดประสงค์ตามความต้องการของมหาวิทยาลัย ฯ เท่านั้น ห้ามนำไปใช้ในกิจการอื่นก่อนได้รับอนุญาต
2. ให้ใช้ค่าตัวเลขที่กำหนดไว้เท่านั้น ห้ามวัดจากแบบ
3. ระยะต่างๆในแบบหากขัดแย้งกับระยะในสถานที่จริงให้ปรับให้เข้ากับสถานที่จริง โดยผู้รับจ้างต้องได้รับอนุญาตจากสถาปนิกผู้ออกแบบ
4. ก่อนการปฏิบัติงานในแต่ละงาน ผู้รับจ้างต้องเสนอแบบ SHOP DRAWING ต่อผู้ควบคุมงานและคณะกรรมการตรวจ-การจ้างพิจารณาเพื่อขออนุมัติก่อนการดำเนินงานทุกครั้ง

ตรวจ :

....
รักษาราชการแทนผู้อำนวยการกองกลาง

อนุมัติ :

....
(ผศ.ดร.วิโรจน์ ลิ้มไขแสง)
อธิการบดี
มหาวิทยาลัยเทคโนโลยีราชมงคลอีสาน

ชื่ออาคาร : **ส่วน D**
(อาคารปฏิบัติการพื้นฐานวิทยาลัย และวิศวกรรมศาสตร์)

ชื่อแบบ :

ระบบโครงสร้าง

รูปตัด LINE 2, 3

เขียนโดย :	วันที่	24 ก.ย. 2558
วุฒิชัย กันภัย	มาตราส่วน	A1= 1:100 A3= 1:200
ตรวจสอบโดย :	เลขทะเบียนผู้ประกอบวิชาชีพ	ลายมือชื่อ
อานนท์ กุลฤติฤทธา	สย. 4536	
หมายเลขของแบบ		แก้ไขครั้งที่
RMUTI-D-ST-60-01		0

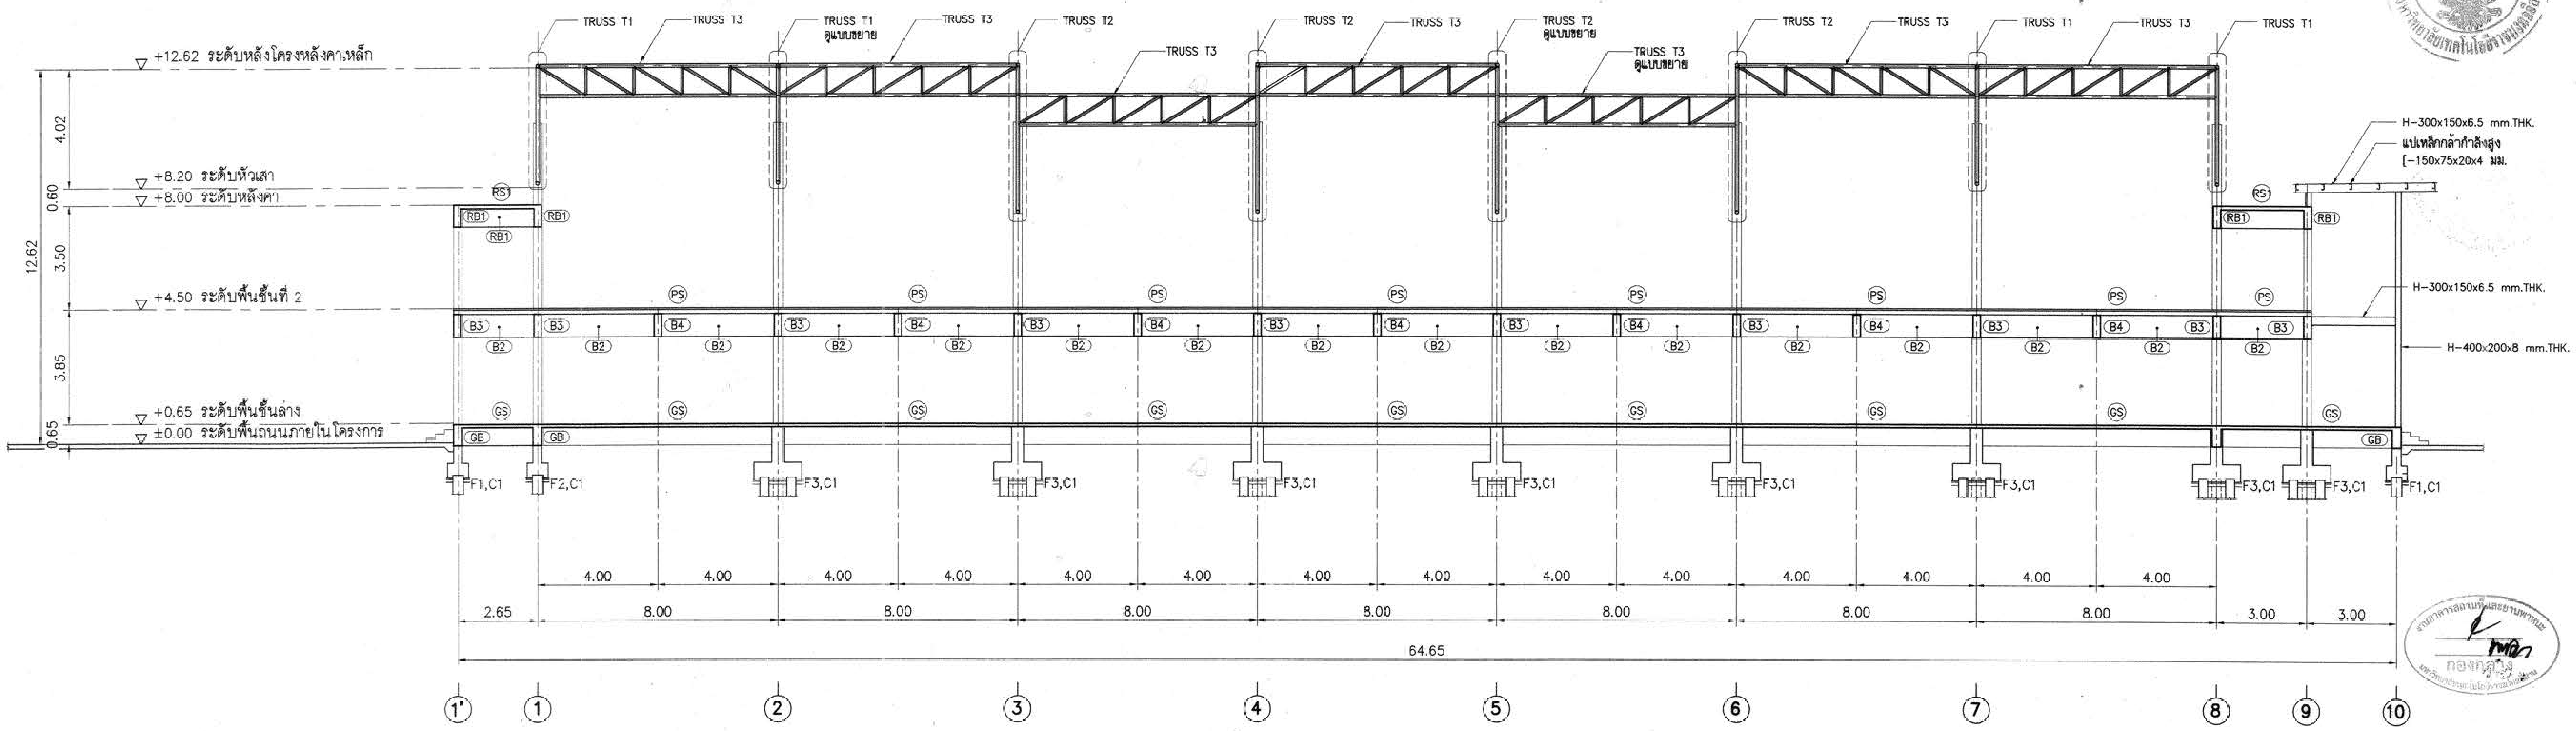

รูปตัด LINE H

มาตราส่วน 1:125

โครงการ		
อาคารปฏิบัติการพื้นฐานทั่วไปและวิชาชีพ ตำบลหนองระเวียง อำเภอเมือง จังหวัดนครราชสีมา		
ATT CONSULTANTS CO.,LTD. บริษัท เอทีที คอนซัลแตนท์ จำกัด 151 อาคารทีม หมู่ 12 ถนน นวลจันทร์ แขวงนวลจันทร์ เขตบึงกุ่ม กรุงเทพฯ 10230 โทรศัพท์ 02-5099050-6 โทรสาร 02-5099059 E-mail : att@attconsult.com		
สถานที่ก่อสร้าง		
ศูนย์การศึกษาหนองระเวียง เลขที่ 77 หมู่ 7 ตำบลหนองระเวียง อำเภอเมือง จังหวัดนครราชสีมา		
สถาปนิก	เลขทะเบียน ผู้ประกอบวิชาชีพ	ลายมือชื่อ
กิตติพันธุ์ เสรีวิริยะกุล	สสถ.2462	
กศินร์ ศรศรี	ภสถ.10316	
นิธิสิทธิ์ ขาวสะอาด	ภสถ.11869	
อรรถพร ศิริสัมพันธ์	ภสถ.12927	
วิศวกรโครงสร้าง	เลขทะเบียน ผู้ประกอบวิชาชีพ	ลายมือชื่อ
วิรมน นพจินดา	สย. 9491	
ธิสระ เดนชมภู	ภย. 53690	
ศักดา ชมภูยันต์	ภย. 58585	
วิศวกรไฟฟ้า	เลขทะเบียน ผู้ประกอบวิชาชีพ	ลายมือชื่อ
นริศร์ เด่นไพบูลย์	วฟก. 820	นริศร์
ธีระศักดิ์ สุภาพ	ภฟก. 32899	
พรชัย มิทุนกิจ	ภฟก. 40644	พงชัย
ธนพงศ์ เกิดสุข	ภฟก. 45953	ธนพงศ์
นิติพัฒน์ สุริย์พงษ์	ภฟก. 47233	นิติพัฒน์
วิศวกรสุขาภิบาล	เลขทะเบียน ผู้ประกอบวิชาชีพ	ลายมือชื่อ
สุรินทร์ สุขสง่า	สก. 3038	สุรินทร์ สุขสง่า
วิศวกรสิ่งแวดล้อม	เลขทะเบียน ผู้ประกอบวิชาชีพ	ลายมือชื่อ
วิทยา ต่อสุวรรณ์	ภส. 1549	
ผู้จัดการโครงการ	เลขทะเบียน ผู้ประกอบวิชาชีพ	ลายมือชื่อ
นริศร์ เด่นไพบูลย์	วฟก. 820	นริศร์

คำแนะนำ

1. แบบก่อสร้างนี้เป็นทรัพย์สินของมหาวิทยาลัยเทคโนโลยีราชมงคลอีสานนครราชสีมา หรือส่วนงานที่เกี่ยวข้อง ใช้เพื่อจุดประสงค์ตามความต้องการของมหาวิทยาลัย ฯ เท่านั้น ห้ามนำไปใช้ในกิจการอื่นก่อนได้รับอนุญาต
2. ให้ใช้ค่าตัวเลขที่กำหนดไว้เท่านั้น ห้ามวัดจากแบบ
3. ระยะต่างๆในแบบหากขัดแย้งกับระยะในสถานที่จริงให้ปรับให้เข้ากับสถานที่จริง โดยผู้รับจ้างต้องได้รับอนุญาตจากสถาปนิกผู้ออกแบบ
4. ก่อนการปฏิบัติงานในแต่ละงาน ผู้รับจ้างต้องเสนอแบบ SHOP DRAWING ต่อผู้ควบคุมงานและคณะกรรมการตรวจการจ้างพิจารณาเพื่อขออนุมัติก่อนการดำเนินงานทุกครั้ง

ตรวจ :

....

รักษาราชการแทนผู้อำนวยการกองกลาง

อนุมัติ :

....

(ผศ.ดร.วิโรจน์ ลิ้มไขแสง)

อธิการบดี

มหาวิทยาลัยเทคโนโลยีราชมงคลอีสาน

ผู้ช่วยศาสตราจารย์ วิโรจน์ ลิ้มไขแสง

อธิการบดีมหาวิทยาลัยเทคโนโลยีราชมงคลอีสาน

กองกลาง

ชื่ออาคาร : ส่วน D

(อาคารปฏิบัติการพื้นฐานวิทยาลัย และวิศวกรรมศาสตร์)

ชื่อแบบ : ระบบโครงสร้าง

รูปตัด LINE H

เขียนโดย :	วันที่	24 ก.ย. 2558
วุฒิชัย กันภัย	มาตราส่วน	A1= 1:100 A3= 1:200
ตรวจสอบโดย :	เลขทะเบียน ผู้ประกอบวิชาชีพ	ลายมือชื่อ
อานนท์ กุลฤดีฤทธา	สย. 4536	
หมายเลขของแบบ		แก้ไขครั้งที่
RMUTI-D-ST-60-02		0

D:\SIT\15008 มทส\BUILDING-D\RMUTI-D-ST-60-01-02.dwg DATE:24/09/2558

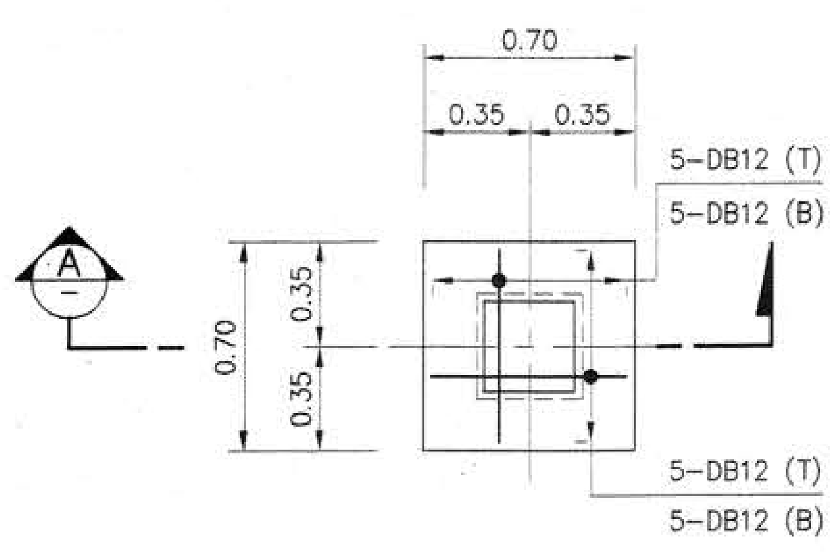

PLAN F1
SCALE 1:25

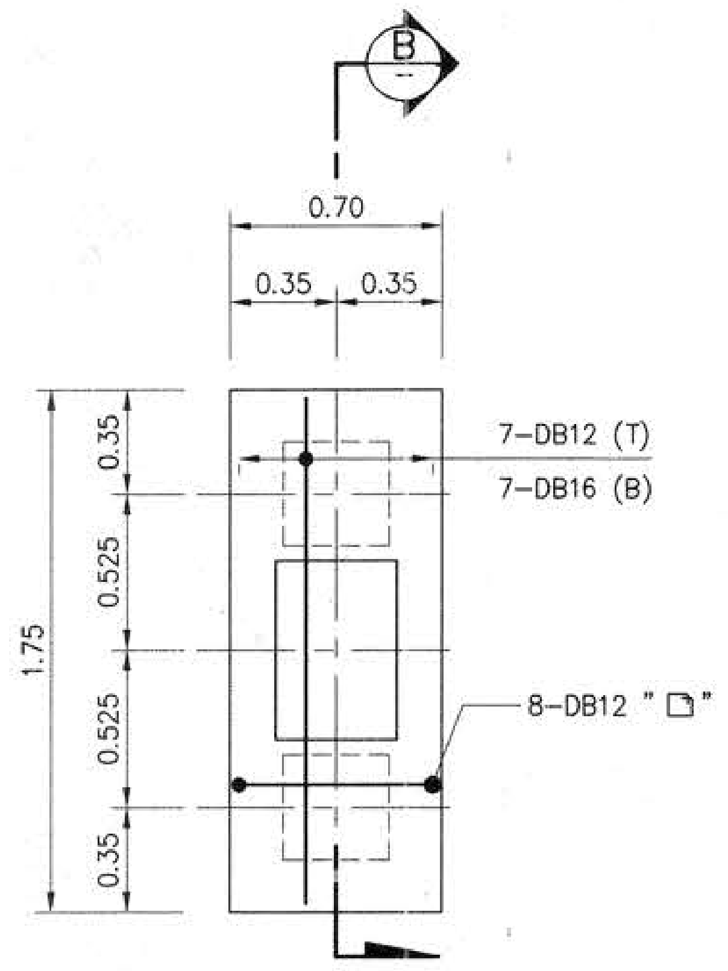

PLAN F2
SCALE 1:25

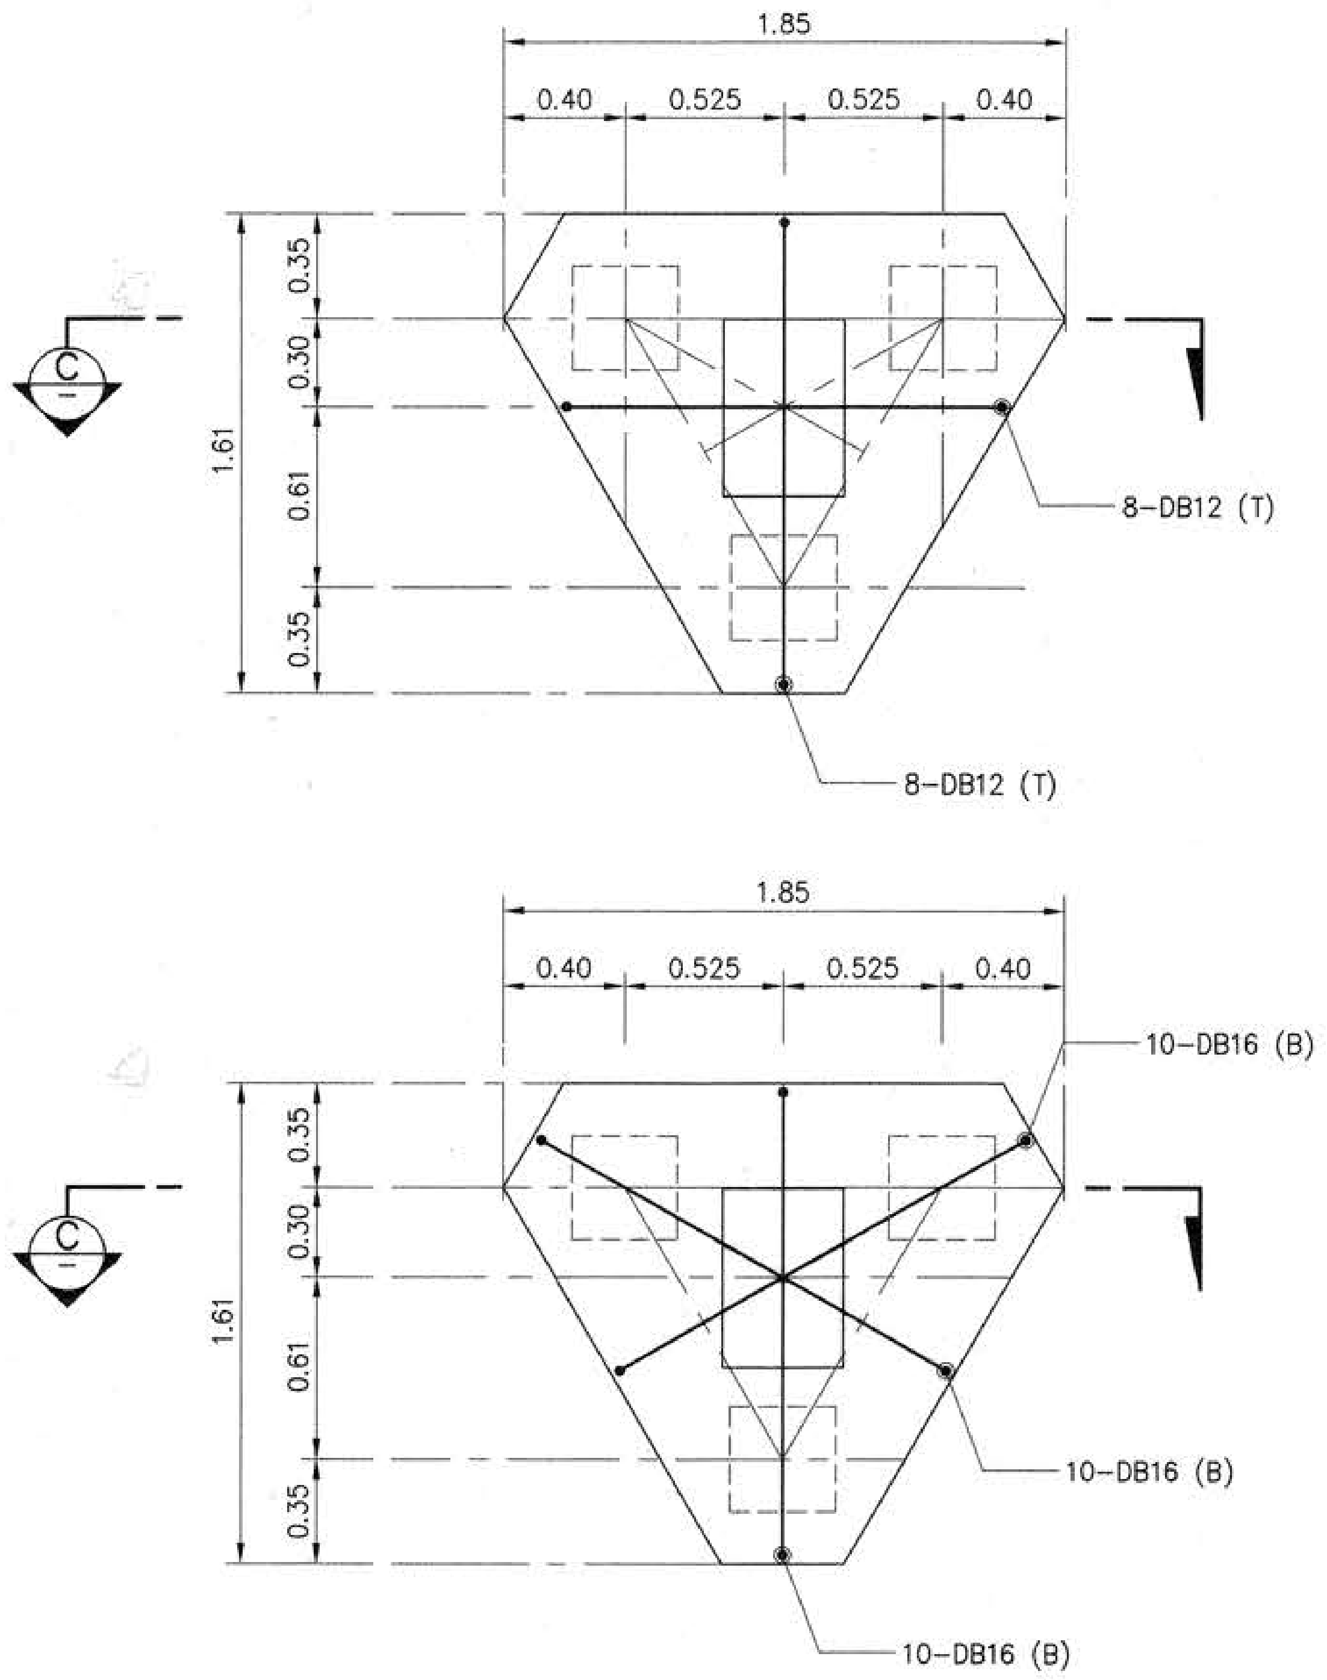

PLAN F3
SCALE 1:25

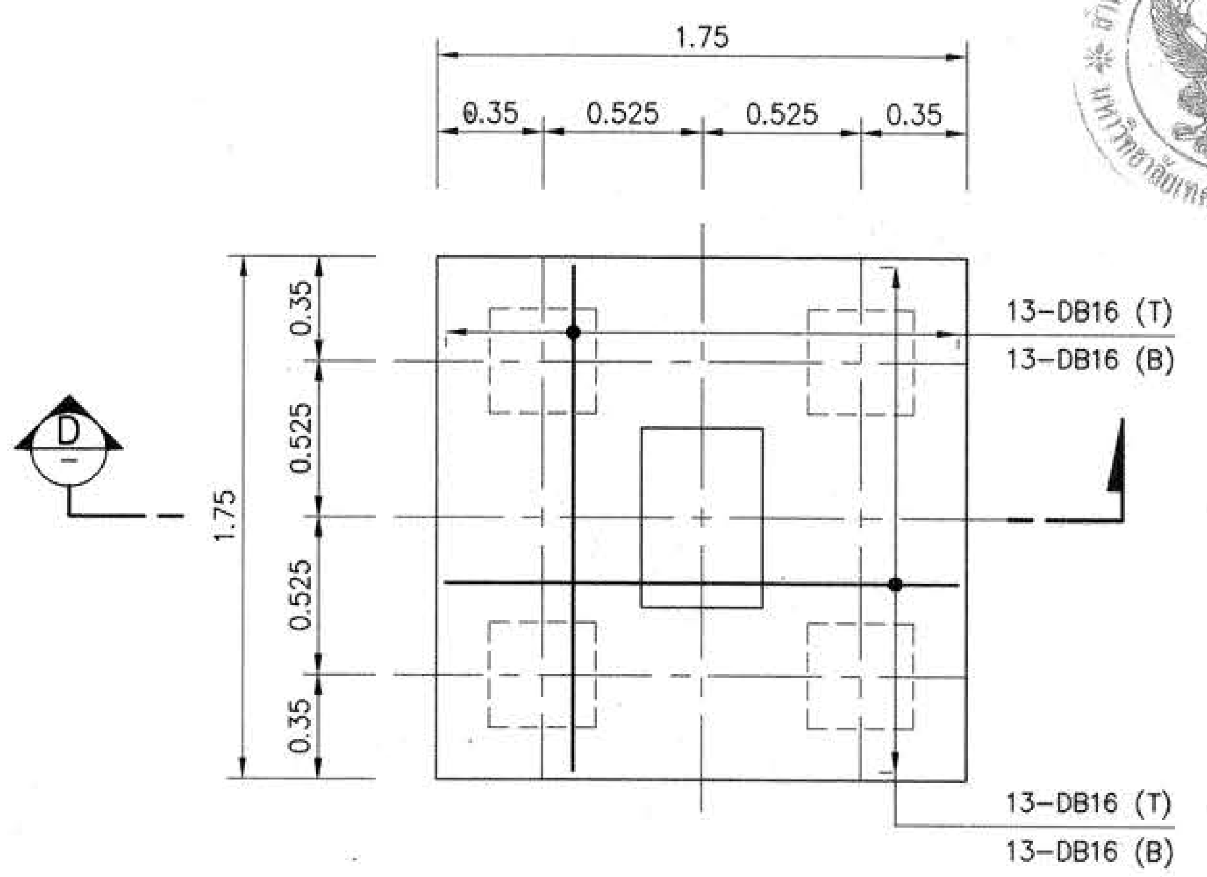

PLAN F4
SCALE 1:25

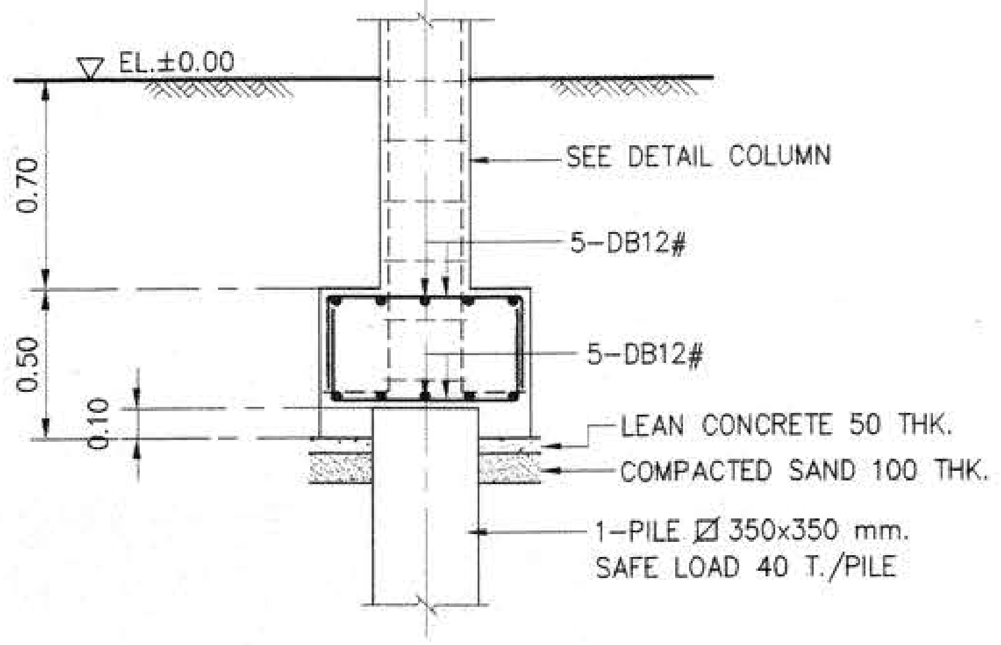

SECTION A
SCALE 1:25
–

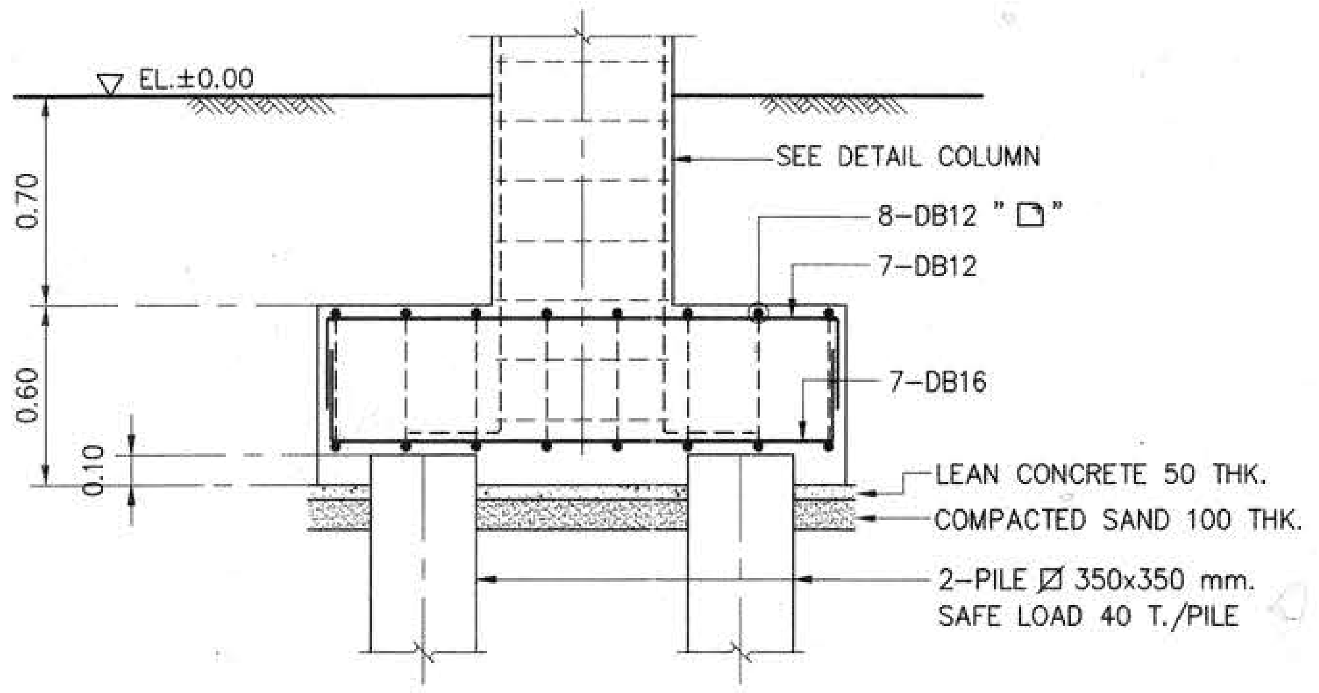

SECTION B
SCALE 1:25
–

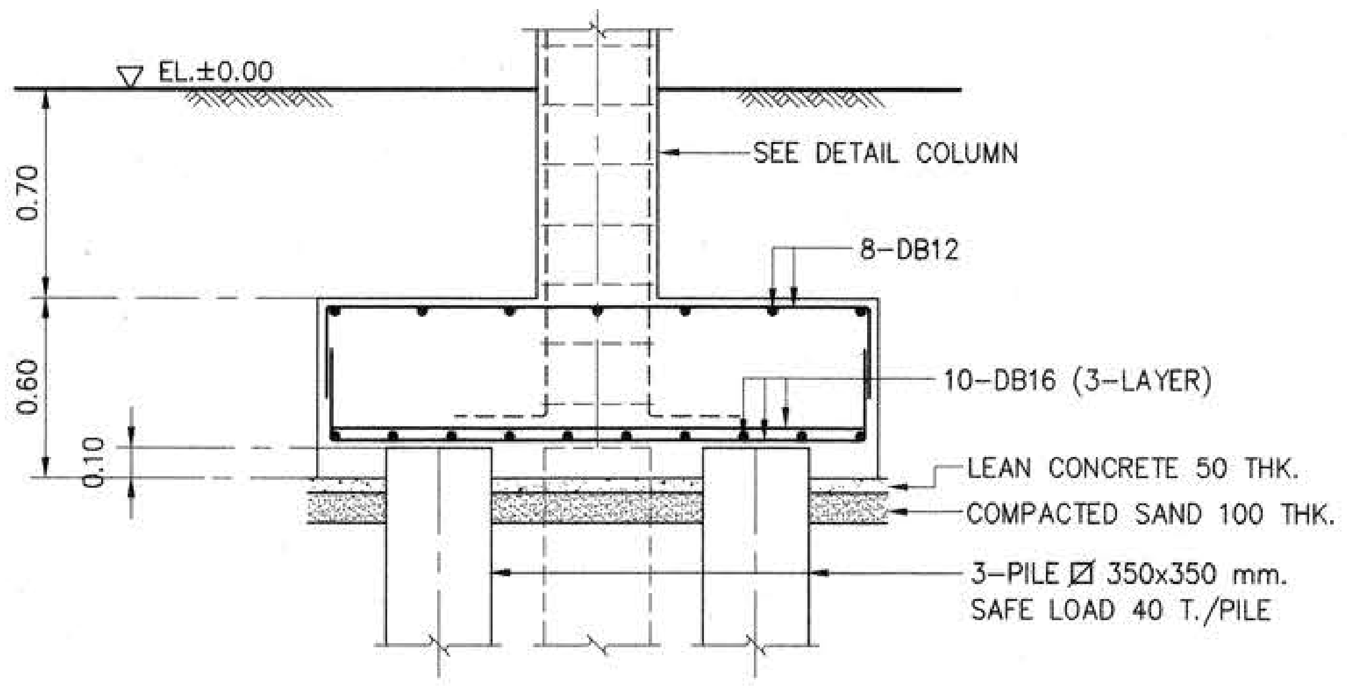

SECTION C
SCALE 1:25
–

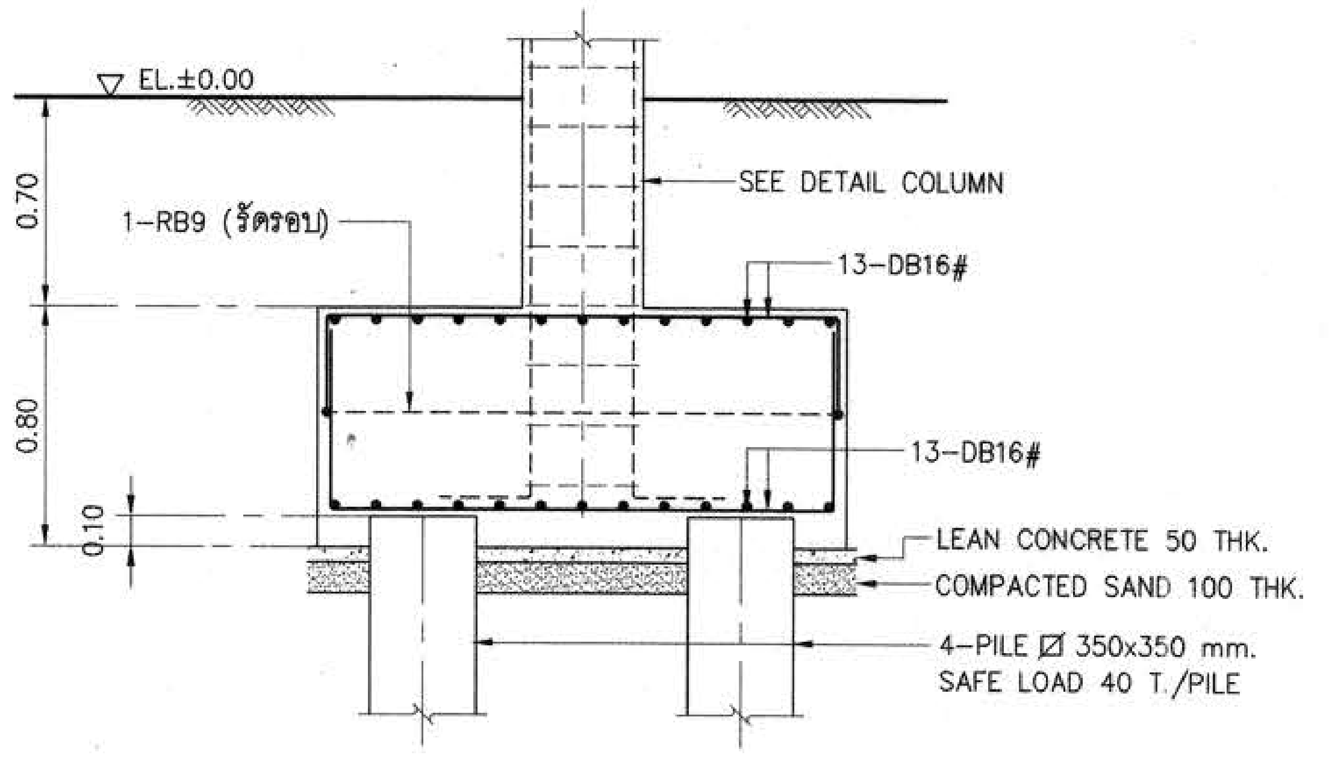

SECTION D
SCALE 1:25
–

กองกลาง
มหาวิทยาลัยเทคโนโลยีราชมงคลอีสาน

ผู้ช่วยศาสตราจารย์ วิโรจน์ ลิ้มไขแสง
อธิการบดีมหาวิทยาลัยเทคโนโลยีราชมงคลอีสาน

D:\SIT\15008 มทส\BUILDING-D\RMUTI-D-ST-70-01.dwg DATE;19/09/2558

โครงการ

อาคารปฏิบัติการพื้นฐานทั่วไปและวิชาชีพ
ตำบลหนองระเวียง อำเภอเมือง จังหวัดนครราชสีมา

ATT CONSULTANTS CO.,LTD.
บริษัท เอทีที คอนซัลแตนท์ จำกัด
151 อาคารทีม หมู่ 12 ถนน นวลจันทร์ แขวงนวลจันทร์ เขตบึงกุ่ม กรุงเทพฯ 10230
โทรศัพท์ 02-5099050-6 โทรสาร 02-5099059 E-mail : att@attconsult.com

สถานที่ก่อสร้าง

ศูนย์การศึกษาหนองระเวียง เลขที่ 77 หมู่ 7
ตำบลหนองระเวียง อำเภอเมือง จังหวัดนครราชสีมา

สถาปนิก	เลขทะเบียน ผู้ประกอบวิชาชีพ	ลายมือชื่อ
กิตติพันธุ์ เสรีวิริยะกุล	สสถ.2462	
กศินร์ ศรศรี	ภสถ.10316	
นิธิสิทธิ์ ขาวสะอาด	ภสถ.11869	
อรรถพร ศิริสัมพันธ์	ภสถ.12927	
วิศวกรโครงสร้าง	**เลขทะเบียน ผู้ประกอบวิชาชีพ**	**ลายมือชื่อ**
วิรมน นพจินดา	สย. 9491	
ธิสระ เคนชมภู	ภย. 53690	
ศักดา ชมภูยันต์	ภย. 58585	
วิศวกรไฟฟ้า	**เลขทะเบียน ผู้ประกอบวิชาชีพ**	**ลายมือชื่อ**
นริศร์ เด่นไพบูลย์	วฟก. 820	นริศร์
ธีระศักดิ์ สุภาพ	ภฟก. 32899	
พรชัย มีทุนกิจ	ภฟก. 40644	พรชัย
ธนพงศ์ เกิดสุข	ภฟก. 45953	ธนพงศ์
นิติพัฒน์ สุริย์พงษ์	ภฟก. 47233	นิติพัฒน์
วิศวกรสุขาภิบาล	**เลขทะเบียน ผู้ประกอบวิชาชีพ**	**ลายมือชื่อ**
สุรินทร์ สุขสง่า	สก. 3038	
วิศวกรสิ่งแวดล้อม	**เลขทะเบียน ผู้ประกอบวิชาชีพ**	**ลายมือชื่อ**
วิทยา ต่อสุวรรณ์	ภส. 1549	
ผู้จัดการโครงการ	**เลขทะเบียน ผู้ประกอบวิชาชีพ**	**ลายมือชื่อ**
นริศร์ เด่นไพบูลย์	วฟก. 820	นริศร์

คำแนะนำ

1. แบบก่อสร้างนี้เป็นทรัพย์สินของมหาวิทยาลัยเทคโนโลยีราชมงคลอีสานนครราชสีมา หรือส่วนงานที่เกี่ยวข้อง ใช้เพื่อจุดประสงค์ตามความต้องการของมหาวิทยาลัย ฯ เท่านั้น ห้ามนำไปใช้ในกิจการอื่นก่อนได้รับอนุญาต
2. ให้ใช้ค่าตัวเลขที่กำหนดไว้เท่านั้น ห้ามวัดจากแบบ
3. ระยะต่างๆในแบบหากขัดแย้งกับระยะในสถานที่จริงให้ปรับให้เข้ากับสถานที่จริง โดยผู้รับจ้างต้องได้รับอนุญาตจากสถาปนิกผู้ออกแบบ
4. ก่อนการปฏิบัติงานในแต่ละงาน ผู้รับจ้างต้องเสนอแบบ SHOP DRAWING ต่อผู้ควบคุมงานและคณะกรรมการตรวจการจ้างพิจารณาเพื่อขออนุมัติก่อนการดำเนินงานทุกครั้ง

ตรวจ :

……………………………………

รักษาราชการแทนผู้อำนวยการกองกลาง

อนุมัติ :

……………………………………
(ผศ.ดร.วิโรจน์ ลิ้มไขแสง)
อธิการบดี
มหาวิทยาลัยเทคโนโลยีราชมงคลอีสาน

ชื่ออาคาร : **ส่วน D**
(อาคารปฏิบัติการพื้นฐานวิทยาลัย และวิศวกรรมศาสตร์)

ชื่อแบบ :
ระบบโครงสร้าง
แบบขยายฐานราก

เขียนโดย :	วันที่	24 ก.ย. 2558
ศิริวรรณ ทองใบ	มาตราส่วน	A1= 1:25 A3= 1:50
ตรวจสอบโดย :	เลขทะเบียน ผู้ประกอบวิชาชีพ	ลายมือชื่อ
อานนท์ กุลฤติฤทธา	สย. 4536	
หมายเลขของแบบ		แก้ไขครั้งที่
RMUTI-D-ST-70-01		0

รายละเอียดเสา

เสา / พื้น	C1		C2		C3	
หลังคา พื้นชั้น 2	⇧	SIZE	⇧	SIZE	⇧	SIZE
		MAIN BAR		MAIN BAR		MAIN BAR
		STIRRUP		STIRRUP		STIRRUP
พื้นชั้น 2 พื้นชั้น 1	⇧	SIZE	⇧	SIZE	⇧	SIZE
		MAIN BAR		MAIN BAR		MAIN BAR
		STIRRUP		STIRRUP		STIRRUP
พื้นชั้น 1 ฐานราก	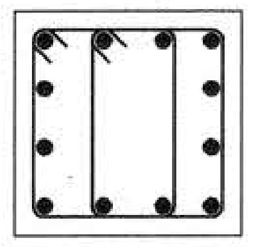	SIZE 0.30x0.30	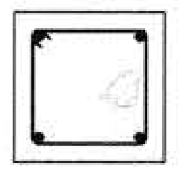	SIZE 0.20x0.20	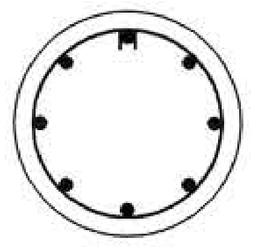	SIZE ø 0.30
		MAIN BAR 12-DB20		MAIN BAR 4-DB12		MAIN BAR 8-DB16
		STIRRUP 2-RB9@0.15		STIRRUP RB9@0.15		STIRRUP RB9@0.15

กองกลาง

ผู้ช่วยศาสตราจารย์ วิโรจน์ ลิ้มไขแสง
อธิการบดีมหาวิทยาลัยเทคโนโลยีราชมงคลอีสาน

D:\SIT\15008 มทร\BUILDING-D\RMUTI-D-ST-71-01.dwg DATE:19/09/2558

โครงการ

อาคารปฏิบัติการพื้นฐานทั่วไปและวิชาชีพ
ตำบลหนองระเวียง อำเภอเมือง จังหวัดนครราชสีมา

ATT CONSULTANTS CO.,LTD.
บริษัท เอทีที คอนซัลแตนท์ จำกัด
151 อาคารทีม หมู่ 12 ถนน นวลจันทร์ แขวงนวลจันทร์ เขตบึงกุ่ม กรุงเทพฯ 10230
โทรศัพท์ 02-5099050-6 โทรสาร 02-5099059 E-mail : att@attconsult.com

สถานที่ก่อสร้าง

ศูนย์การศึกษาหนองระเวียง เลขที่ 77 หมู่ 7
ตำบลหนองระเวียง อำเภอเมือง จังหวัดนครราชสีมา

สถาปนิก	เลขทะเบียน ผู้ประกอบวิชาชีพ	ลายมือชื่อ
กิตติพันธุ์ เสรีวิริยะกุล	สสถ.2462	
กศินร์ ศรศรี	ภสถ.10316	
นิธิสิทธิ์ ขาวสะอาด	ภสถ.11869	
อรรถพร ศิริสัมพันธ์	ภสถ.12927	
วิศวกรโครงสร้าง	**เลขทะเบียน ผู้ประกอบวิชาชีพ**	**ลายมือชื่อ**
วิรมน นพจินดา	สย. 9491	
อิสระ เดนชมภู	ภย. 53690	
ศักดา ชมภูยันต์	ภย. 58585	
วิศวกรไฟฟ้า	**เลขทะเบียน ผู้ประกอบวิชาชีพ**	**ลายมือชื่อ**
นริศร์ เด่นไพบูลย์	วฟก. 820	
ธีระศักดิ์ สุภาพ	ภฟก. 32899	
พรชัย มีทุนกิจ	ภฟก. 40644	
ธนพงศ์ เกิดสุข	ภฟก. 45953	
นิติพัฒน์ สุริย์พงษ์	ภฟก. 47233	
วิศวกรสุขาภิบาล	**เลขทะเบียน ผู้ประกอบวิชาชีพ**	**ลายมือชื่อ**
สุรินทร์ สุขส่ง่า	สก. 3038	
วิศวกรสิ่งแวดล้อม	**เลขทะเบียน ผู้ประกอบวิชาชีพ**	**ลายมือชื่อ**
วิทยา ต่อสุวรรณ์	ภส. 1549	
ผู้จัดการโครงการ	**เลขทะเบียน ผู้ประกอบวิชาชีพ**	**ลายมือชื่อ**
นริศร์ เด่นไพบูลย์	วฟก. 820	

คำแนะนำ

1. แบบก่อสร้างนี้เป็นทรัพย์สินของมหาวิทยาลัยเทคโนโลยีราชมงคลอีสานนครราชสีมา หรือส่วนงานที่เกี่ยวข้อง ใช้เพื่อจุดประสงค์ตามความต้องการของมหาวิทยาลัย ฯ เท่านั้น ห้ามนำไปใช้ในกิจการอื่นก่อนได้รับอนุญาต
2. ให้ใช้ค่าตัวเลขที่กำหนดไว้เท่านั้น ห้ามวัดจากแบบ
3. ระยะต่างๆในแบบหากขัดแย้งกับระยะในสถานที่จริงให้ปรับให้เข้ากับสถานที่จริง โดยผู้รับจ้างต้องได้รับอนุญาตจากสถาปนิกผู้ออกแบบ
4. ก่อนการปฏิบัติงานในแต่ละงาน ผู้รับจ้างต้องเสนอแบบ SHOP DRAWING ต่อผู้ควบคุมงานและคณะกรรมการตรวจ-การจ้างพิจารณาเพื่อขออนุมัติก่อนการดำเนินงานทุกครั้ง

ตรวจ :

....
รักษาราชการแทนผู้อำนวยการกองกลาง

อนุมัติ :

....
(ผศ.ดร.วิโรจน์ ลิ้มไขแสง)
อธิการบดี
มหาวิทยาลัยเทคโนโลยีราชมงคลอีสาน

ชื่ออาคาร : **ส่วน D**
(อาคารปฏิบัติการพื้นฐานวิทยาลัย และวิศวกรรมศาสตร์)

ชื่อแบบ :
ระบบโครงสร้าง
แบบขยายเสา

เขียนโดย :	วันที่	24 ก.ย. 2558
ศิริวรรณ ทองใบ	มาตราส่วน	A1= 1:100 A3= 1:200
ตรวจสอบโดย :	เลขทะเบียน ผู้ประกอบวิชาชีพ	ลายมือชื่อ
อานนท์ กุลฤดีฤทธา	สย. 4536	
หมายเลขของแบบ		แก้ไขครั้งที่
RMUTI-D-ST-71-01		0

BEAM SCHEDULE

MARKS	GB		B1		B2		B3	
	AT SUPPORT	MID SPAN	AT SUPPORT	MID SPAN	AT SUPPORT	MID SPAN	AT SUPPORT	MID SPAN
SECTION	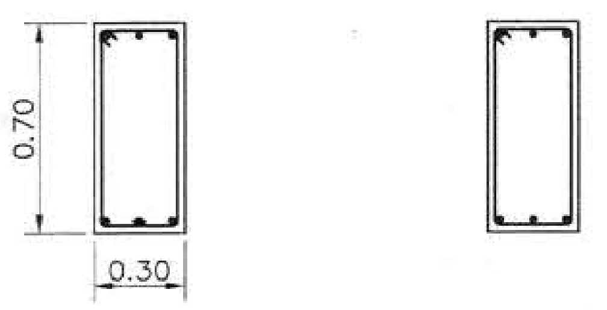		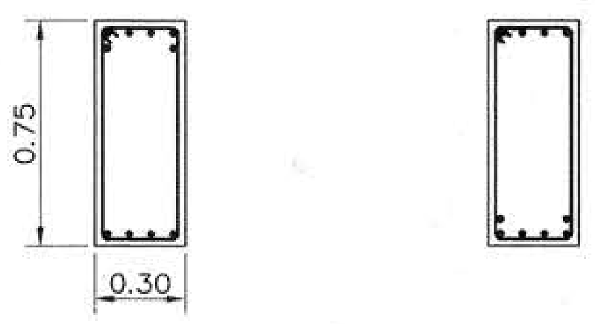		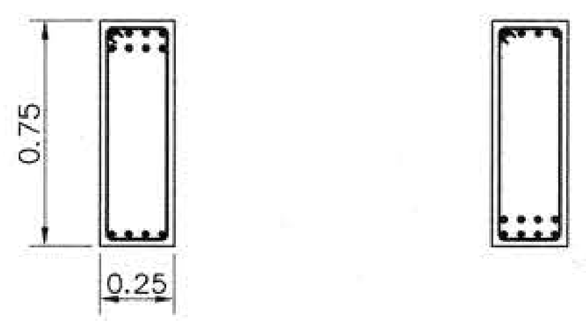		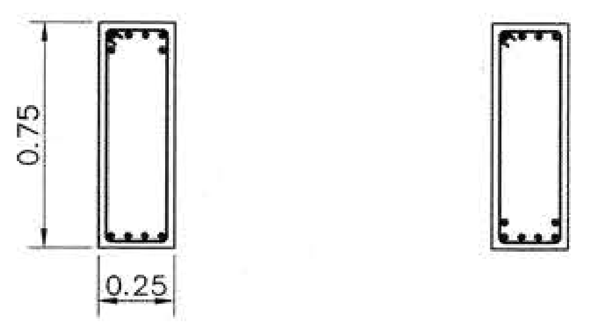	
TOP BAR	3-DB16	3-DB16	6-DB20	4-DB20	8-DB20	4-DB20	6-DB20	4-DB20
MID. BAR	-	-	-	-	-	-	-	-
BOTT. BAR	3-DB16	3-DB16	4-DB20	6-DB20	4-DB20	8-DB20	4-DB20	6-DB20
STIRRUP	RB9@0.20	RB9@0.20	RB9@0.20	RB9@0.20	RB9@0.20	RB9@0.20	RB9@0.20	RB9@0.20
MARKS	B4		B5		B6			
			AT SUPPORT	MID SPAN	AT SUPPORT	MID SPAN		
SECTION	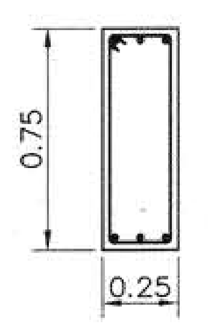		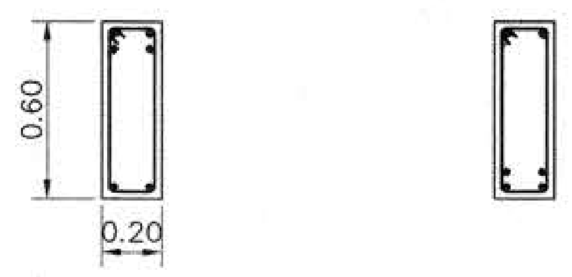		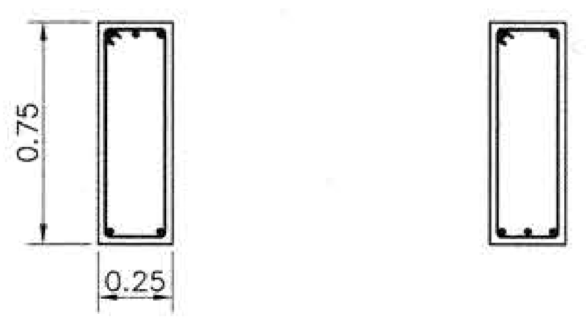			
TOP BAR	3-DB20		4-DB16	2-DB16	3-DB20	2-DB20		
MID. BAR	-		-	-	-	-		
BOTT. BAR	3-DB20		2-DB16	4-DB16	2-DB20	3-DB20		
STIRRUP	RB9@0.20		RB9@0.20	RB9@0.20	RB9@0.20	RB9@0.20		
MARKS	RB1		RB2					
	AT SUPPORT	MID SPAN	AT SUPPORT	MID SPAN				
SECTION	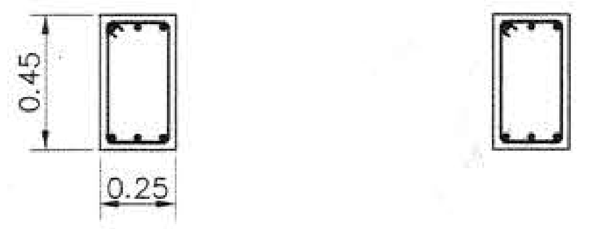		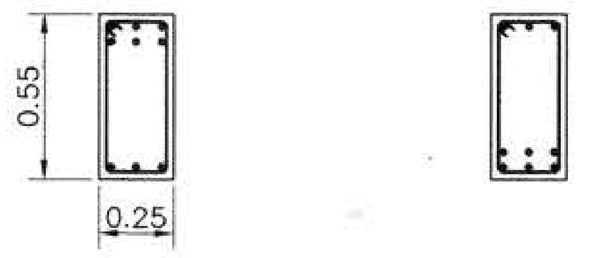					
TOP BAR	3-DB20	3-DB20	6-DB20	3-DB20				
MID. BAR	-	-	-	-				
BOTT. BAR	3-DB20	3-DB20	3-DB20	6-DB20				
STIRRUP	RB9@0.20	RB9@0.20	RB9@0.15	RB9@0.15				

กองกลาง

ผู้ช่วยศาสตราจารย์ วิโรจน์ ลิ้มไขแสง
อธิการบดีมหาวิทยาลัยเทคโนโลยีราชมงคลอีสาน

โครงการ

อาคารปฏิบัติการพื้นฐานทั่วไปและวิชาชีพ
ตำบลหนองระเวียง อำเภอเมือง จังหวัดนครราชสีมา

ATT CONSULTANTS CO.,LTD.
บริษัท เอทีที คอนซัลแตนท์ จำกัด
151 อาคารทีม หมู่ 12 ถนน นวลจันทร์ แขวงนวลจันทร์ เขตบึงกุ่ม กรุงเทพฯ 10230
โทรศัพท์ 02-5099050-6 โทรสาร 02-5099059 E-mail : att@attconsult.com

สถานที่ก่อสร้าง

ศูนย์การศึกษาหนองระเวียง เลขที่ 77 หมู่ 7
ตำบลหนองระเวียง อำเภอเมือง จังหวัดนครราชสีมา

สถาปนิก	เลขทะเบียน ผู้ประกอบวิชาชีพ	ลายมือชื่อ
กิตติพันธุ์ เสรีวิริยะกุล	สสถ.2462	
กศินร์ ศรศรี	ภสถ.10316	
นิธิสิทธิ์ ขาวสะอาด	ภสถ.11869	
อรรถพร ศิริสัมพันธ์	ภสถ.12927	
วิศวกรโครงสร้าง	เลขทะเบียน ผู้ประกอบวิชาชีพ	ลายมือชื่อ
วิรมน นพจินดา	สย. 9491	
อิสระ เคนชมภู	ภย. 53690	
ศักดา ชมภูยันต์	ภย. 58585	
วิศวกรไฟฟ้า	เลขทะเบียน ผู้ประกอบวิชาชีพ	ลายมือชื่อ
นริศร์ เด่นไพบูลย์	วฟก. 820	
ธีระศักดิ์ สุภาพ	ภฟก. 32899	
พรชัย มิทุนกิจ	ภฟก. 40644	พรชัย
ธนพงศ์ เกิดสุข	ภฟก. 45953	ธนพงศ์
นิติพัฒน์ สุริย์พงษ์	ภฟก. 47233	
วิศวกรสุขาภิบาล	เลขทะเบียน ผู้ประกอบวิชาชีพ	ลายมือชื่อ
สุรินทร์ สุขส่ง่า	สก. 3038	
วิศวกรสิ่งแวดล้อม	เลขทะเบียน ผู้ประกอบวิชาชีพ	ลายมือชื่อ
วิทยา ต่อสุวรรณ์	ภส. 1549	
ผู้จัดการโครงการ	เลขทะเบียน ผู้ประกอบวิชาชีพ	ลายมือชื่อ
นริศร์ เด่นไพบูลย์	วฟก. 820	

คำแนะนำ

1. แบบก่อสร้างนี้เป็นทรัพย์สินของมหาวิทยาลัยเทคโนโลยีราชมงคลอีสานนครราชสีมา หรือส่วนงานที่เกี่ยวข้อง ใช้เพื่อจุดประสงค์ตามความต้องการของมหาวิทยาลัย ฯ เท่านั้น ห้ามนำไปใช้ในกิจการอื่นก่อนได้รับอนุญาต
2. ให้ใช้ค่าตัวเลขที่กำหนดไว้เท่านั้น ห้ามวัดจากแบบ
3. ระยะต่างๆในแบบหากขัดแย้งกับระยะในสถานที่จริงให้ปรับให้เข้ากับสถานที่จริง โดยผู้รับจ้างต้องได้รับอนุญาตจากสถาปนิกผู้ออกแบบ
4. ก่อนการปฏิบัติงานในแต่ละงาน ผู้รับจ้างต้องเสนอแบบ SHOP DRAWING ต่อผู้ควบคุมงานและคณะกรรมการตรวจการจ้างพิจารณาเพื่อขออนุมัติก่อนการดำเนินงานทุกครั้ง

ตรวจ :

....

รักษาราชการแทนผู้อำนวยการกองกลาง

อนุมัติ :

....
(ผศ.ดร.วิโรจน์ ลิ้มไขแสง)
อธิการบดี
มหาวิทยาลัยเทคโนโลยีราชมงคลอีสาน

ชื่ออาคาร : **ส่วน D**
(อาคารปฏิบัติการพื้นฐานวิทยาลัย และวิศวกรรมศาสตร์)

ชื่อแบบ : ระบบโครงสร้าง
แบบขยายคาน

เขียนโดย :	วันที่	24 ก.ย. 2558
ศิริวรรณ ทองใบ	มาตราส่วน	A1= 1:100 A3= 1:200
ตรวจสอบโดย :	เลขทะเบียน ผู้ประกอบวิชาชีพ	ลายมือชื่อ
อานนท์ กุลฤดีฤทธา	สย. 4536	
หมายเลขของแบบ		แก้ไขครั้งที่
RMUTI-D-ST-72-01		0

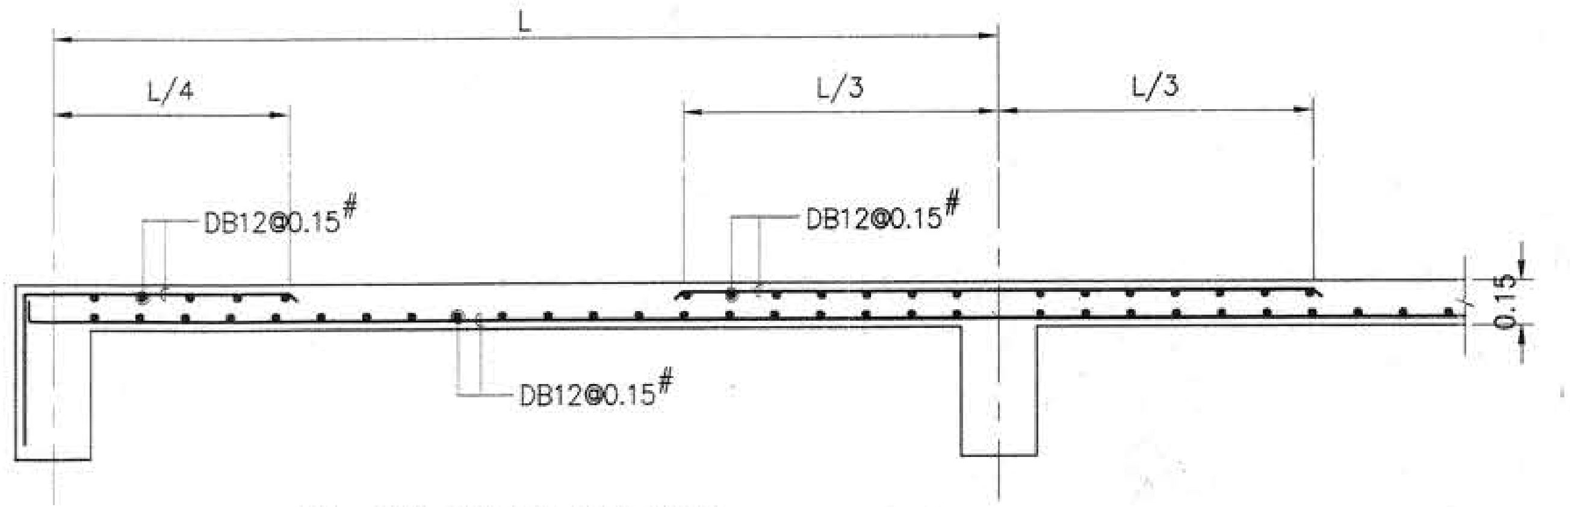

S1 (SHORT SPAN)
SCALE 1:25

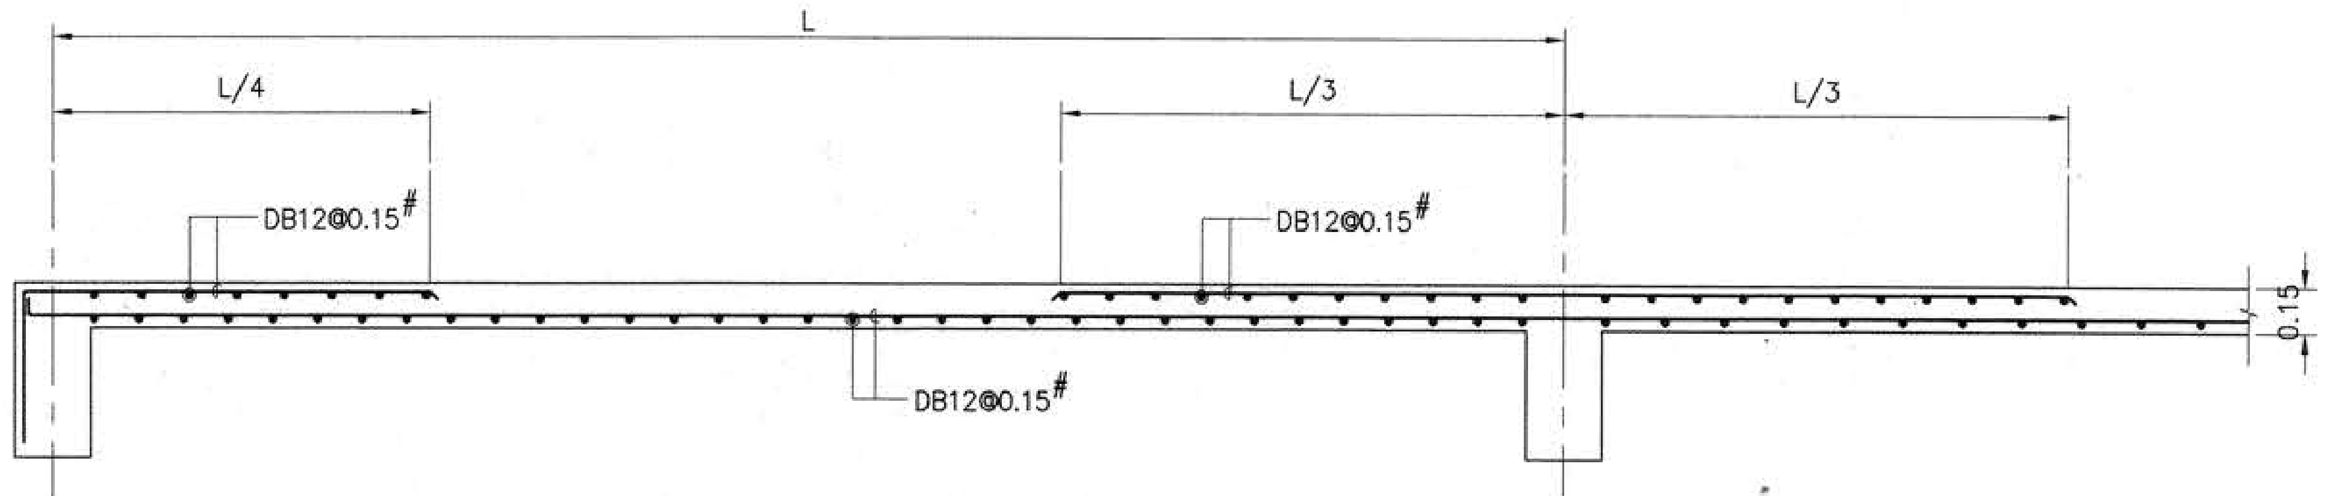

S1 (LONG SPAN)
SCALE 1:25

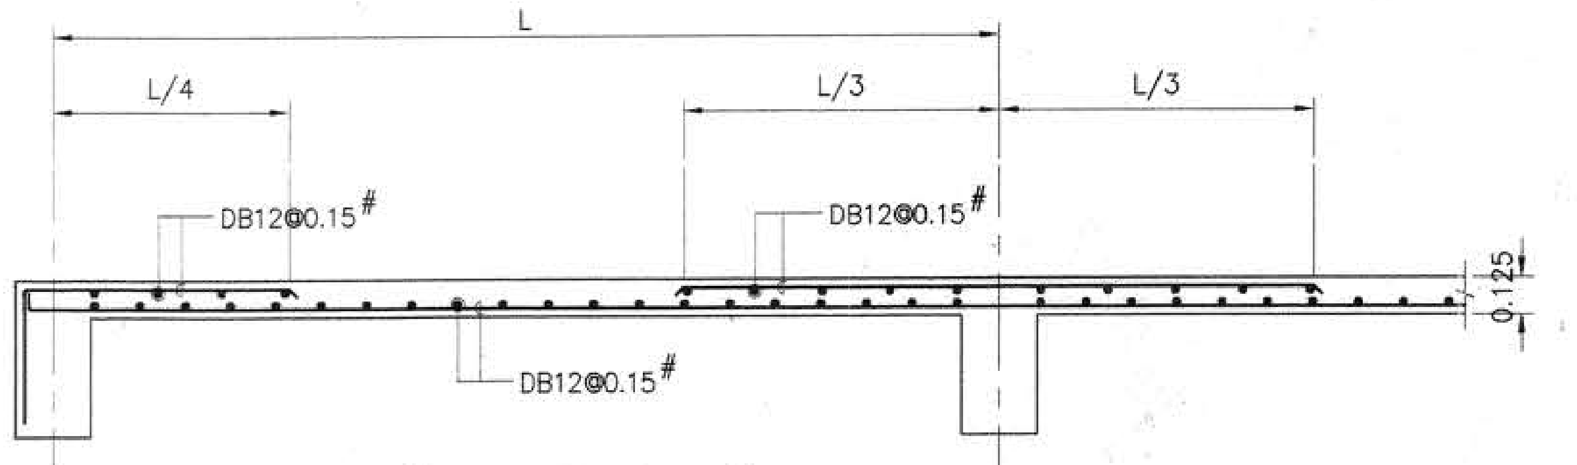

RS1 (SHORT SPAN)
SCALE 1:25

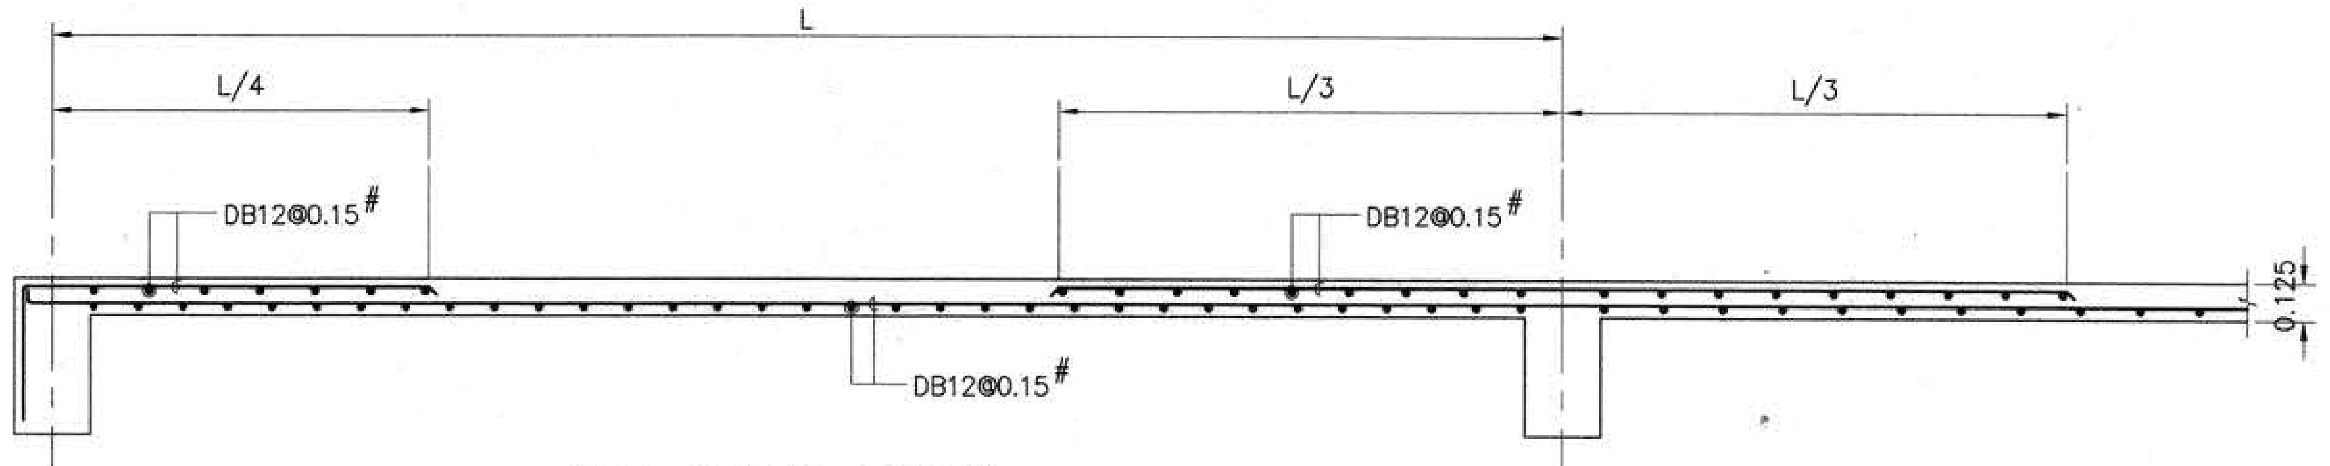

RS1 (LONG SPAN)
SCALE 1:25

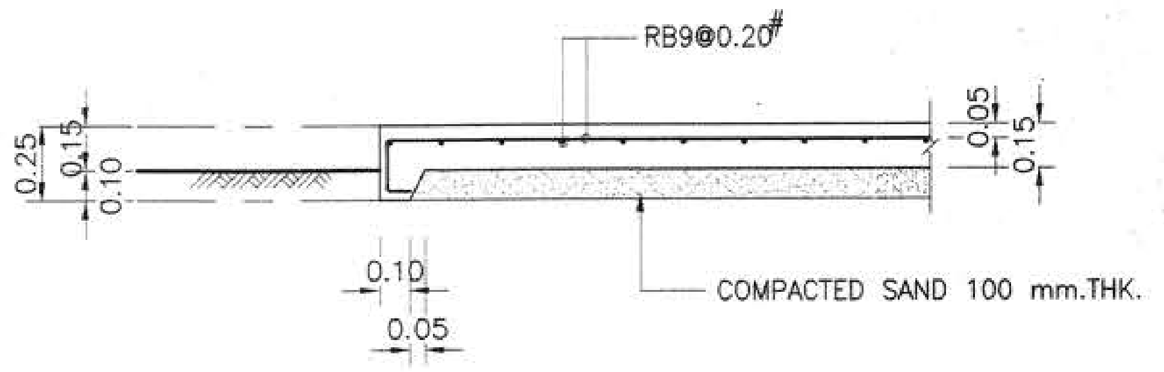

GS
SCALE 1:25

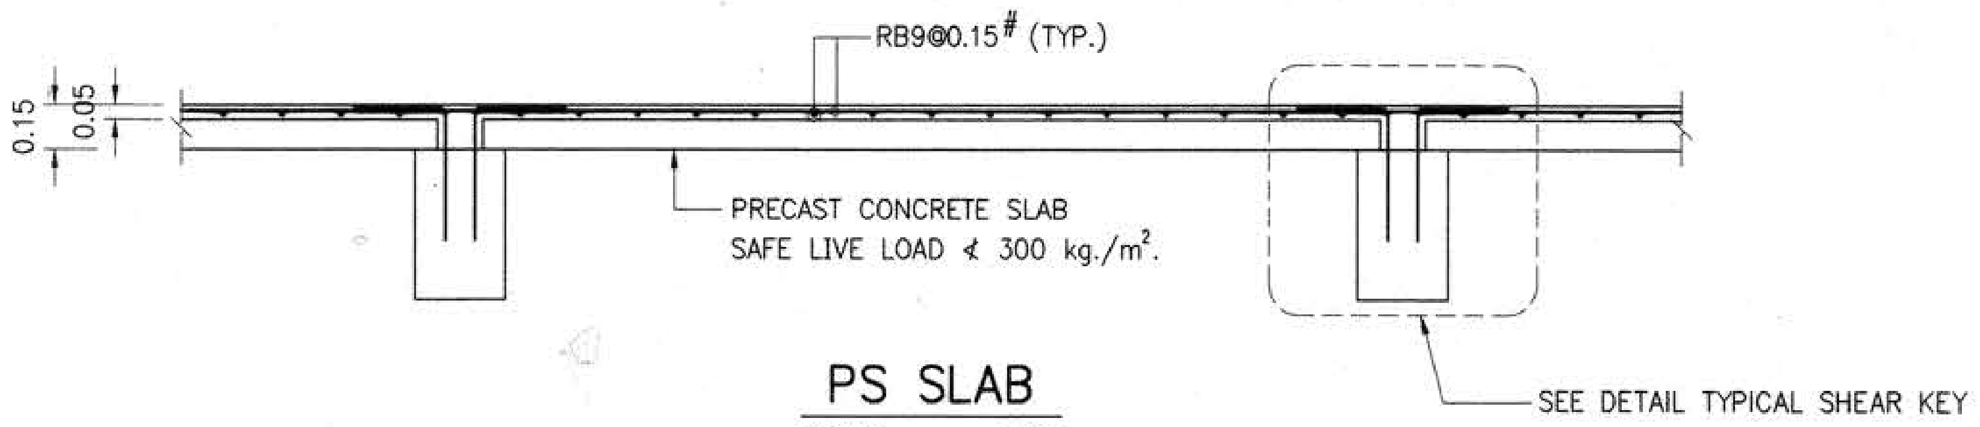

PS SLAB
SCALE 1:25

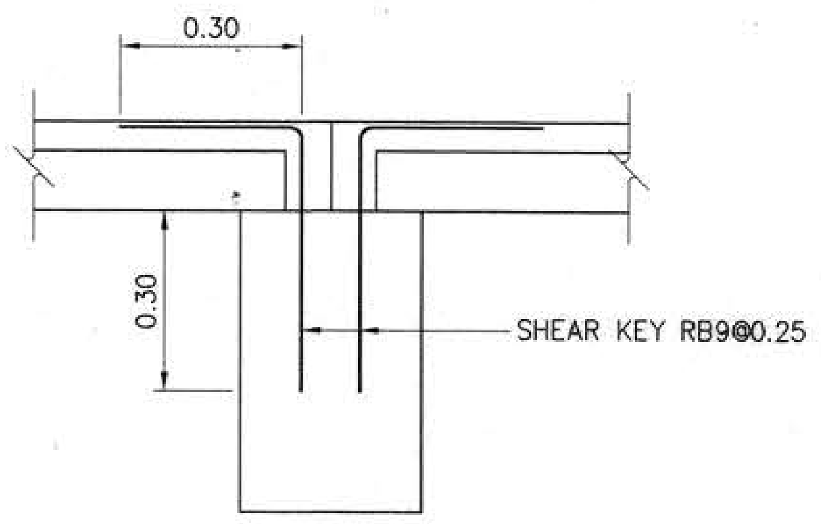

TYPICAL SHEAR KEY
SCALE 1:12.5

กองกลาง

ผู้ช่วยศาสตราจารย์ วิโรจน์ ลิ้มไขแสง
อธิการบดีมหาวิทยาลัยเทคโนโลยีราชมงคลอีสาน

D:\SIT\15008 มทส\BUILDING-D\RMUTI-D-ST-73-01.dwg DATE;21/09/2558

โครงการ

อาคารปฏิบัติการพื้นฐานทั่วไปและวิชาชีพ
ตำบลหนองระเวียง อำเภอเมือง จังหวัดนครราชสีมา

ATT CONSULTANTS CO.,LTD.
บริษัท เอทีที คอนซัลแตนท์ จำกัด
151 อาคารฟิม หมู่ 12 ถนน นวลจันทร์ แขวงนวลจันทร์ เขตบึงกุ่ม กรุงเทพฯ 10230
โทรศัพท์ 02-5099050-6 โทรสาร 02-5099059 E-mail : att@attconsult.com

สถานที่ก่อสร้าง

ศูนย์การศึกษาหนองระเวียง เลขที่ 77 หมู่ 7
ตำบลหนองระเวียง อำเภอเมือง จังหวัดนครราชสีมา

สถาปนิก	เลขทะเบียน ผู้ประกอบวิชาชีพ	ลายมือชื่อ
กิตติพันธุ์ เสรีวิริยะกุล	สสถ.2462	
กศินร์ ศรศรี	ภสถ.10316	
นิธิสิทธิ์ ขาวสะอาด	ภสถ.11869	
อรรถพร ศิริสัมพันธ์	ภสถ.12927	
วิศวกรโครงสร้าง	**เลขทะเบียน ผู้ประกอบวิชาชีพ**	**ลายมือชื่อ**
วีรมน นพจินดา	สย. 9491	
อิสระ เคนชมภู	ภย. 53690	
ศักดา ชมภูยันต์	ภย. 58585	
วิศวกรไฟฟ้า	**เลขทะเบียน ผู้ประกอบวิชาชีพ**	**ลายมือชื่อ**
นริศร์ เด่นไพบูลย์	วฟก. 820	
ธีระศักดิ์ สุภาพ	ภฟก. 32899	
พรชัย มีทุนกิจ	ภฟก. 40644	พรชัย
ธนพงศ์ เกิดสุข	ภฟก. 45953	ธนพงศ์
นิติพัฒน์ สุริย์พงษ์	ภฟก. 47233	นิติพัฒน์
วิศวกรสุขาภิบาล	**เลขทะเบียน ผู้ประกอบวิชาชีพ**	**ลายมือชื่อ**
สุรินทร์ สุขล่ำ	สก. 3038	
วิศวกรสิ่งแวดล้อม	**เลขทะเบียน ผู้ประกอบวิชาชีพ**	**ลายมือชื่อ**
วิทยา ต่อสุวรรณ์	ภส. 1549	
ผู้จัดการโครงการ	**เลขทะเบียน ผู้ประกอบวิชาชีพ**	**ลายมือชื่อ**
นริศร์ เด่นไพบูลย์	วฟก. 820	

คำแนะนำ

1. แบบก่อสร้างนี้เป็นทรัพย์สินของมหาวิทยาลัยเทคโนโลยีราชมงคลอีสานนครราชสีมา หรือส่วนงานที่เกี่ยวข้อง ใช้เพื่อจุดประสงค์ตามความต้องการของมหาวิทยาลัย ฯ เท่านั้น ห้ามนำไปใช้ในกิจการอื่นก่อนได้รับอนุญาต
2. ให้ใช้ค่าตัวเลขที่กำหนดไว้เท่านั้น ห้ามวัดจากแบบ
3. ระยะต่างๆในแบบหากขัดแย้งกับระยะในสถานที่จริงให้ปรับให้เข้ากับสถานที่จริง โดยผู้รับจ้างต้องได้รับอนุญาตจากสถาปนิกผู้ออกแบบ
4. ก่อนการปฏิบัติงานในแต่ละงาน ผู้รับจ้างต้องเสนอแบบ SHOP DRAWING ต่อผู้ควบคุมงานและคณะกรรมการตรวจการจ้างพิจารณาเพื่อขออนุมัติก่อนการดำเนินงานทุกครั้ง

ตรวจ :

....
รักษาราชการแทนผู้อำนวยการกองกลาง

อนุมัติ :

....
(ผศ.ดร.วิโรจน์ ลิ้มไขแสง)
อธิการบดี
มหาวิทยาลัยเทคโนโลยีราชมงคลอีสาน

ชื่ออาคาร : **ส่วน D**
(อาคารปฏิบัติการพื้นฐานวิทยาลัย และวิศวกรรมศาสตร์)

ชื่อแบบ :
ระบบโครงสร้าง
แบบขยายพื้น

เขียนโดย :	วันที่	24 ก.ย. 2558
ศิริวรรณ ทองใบ	มาตราส่วน	A1= 1:25 A3= 1:50
ตรวจสอบโดย :	เลขทะเบียน ผู้ประกอบวิชาชีพ	ลายมือชื่อ
อานนท์ กุลฤดีฤทธา	สย. 4536	
หมายเลขของแบบ		แก้ไขครั้งที่
RMUTI-D-ST-73-01		0

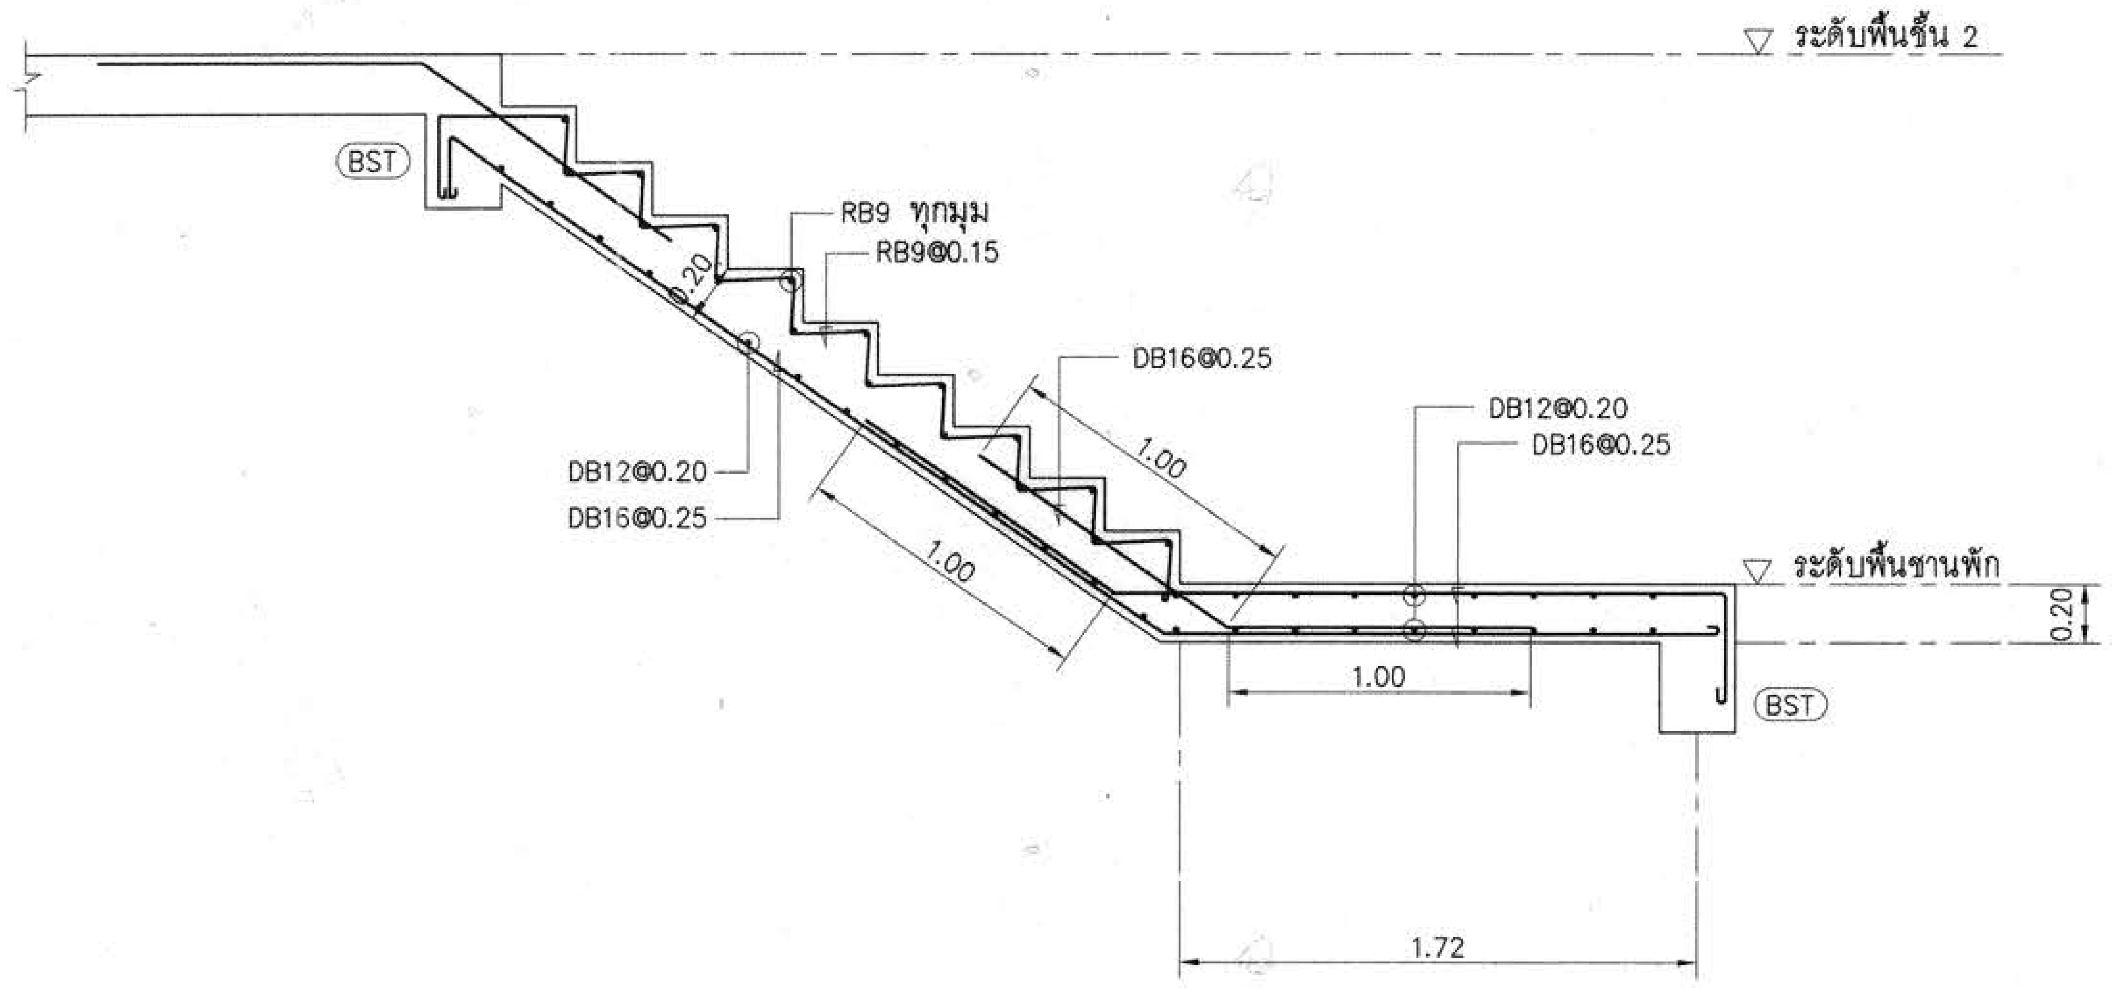

แบบขยายบันได ST–1, ST–2, ST–3

มาตราส่วน 1:25

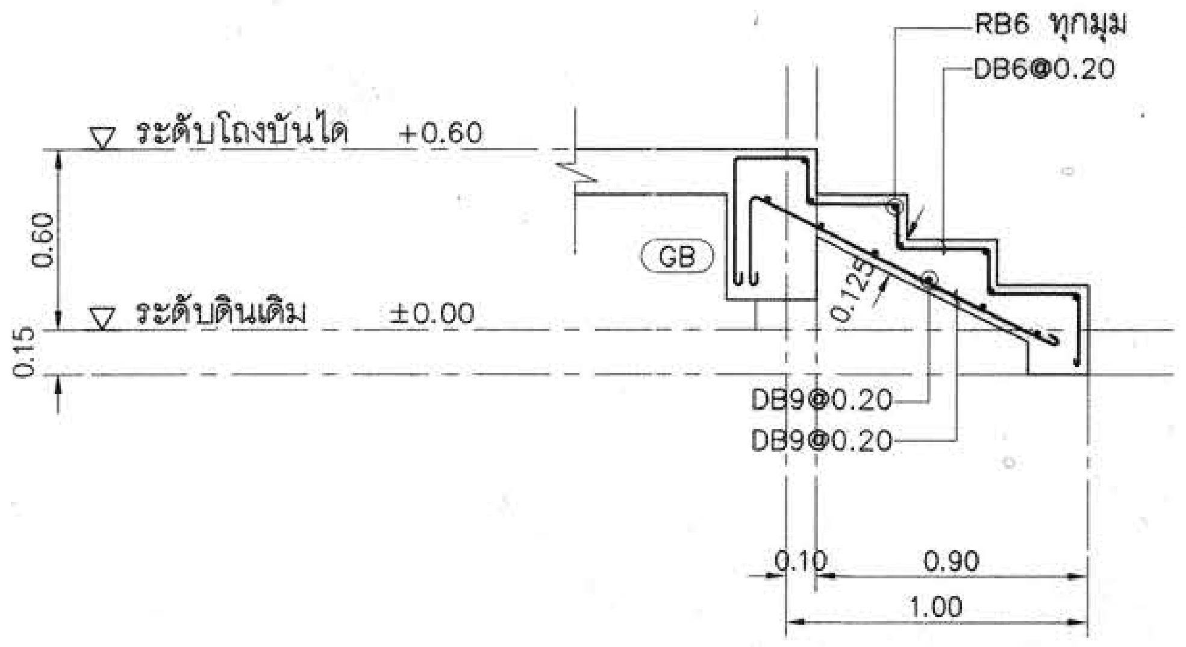

แบบขยายบันได ST–4, ST–5, ST–6

มาตราส่วน 1:25

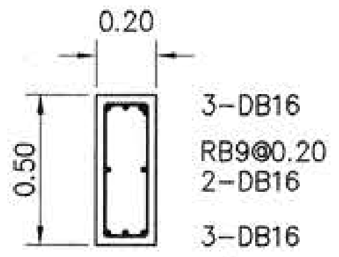

BST

มาตราส่วน 1:25

กองกลาง

ผู้ช่วยศาสตราจารย์ วิโรจน์ ลิ้มไขแสง
อธิการบดีมหาวิทยาลัยเทคโนโลยีราชมงคลอีสาน

โครงการ

อาคารปฏิบัติการพื้นฐานทั่วไปและวิชาชีพ
ตำบลหนองระเวียง อำเภอเมือง จังหวัดนครราชสีมา

ATT CONSULTANTS CO.,LTD.
บริษัท เอทีที คอนซัลแตนท์ จำกัด
151 อาคารทีม หมู่ 12 ถนน นวลจันทร์ แขวงนวลจันทร์ เขตบึงกุ่ม กรุงเทพฯ 10230
โทรศัพท์ 02–5099050–6 โทรสาร 02–5099059 E–mail : att@attconsult.com

สถานที่ก่อสร้าง

ศูนย์การศึกษาหนองระเวียง เลขที่ 77 หมู่ 7
ตำบลหนองระเวียง อำเภอเมือง จังหวัดนครราชสีมา

สถาปนิก	เลขทะเบียน ผู้ประกอบวิชาชีพ	ลายมือชื่อ
กิตติพันธุ์ เสรีวิริยะกุล	สสถ.2462	
กศินร์ ศรศรี	ภสถ.10316	
นิธิสิทธิ์ ขาวสะอาด	ภสถ.11869	
อรรถพร ศิริสัมพันธ์	ภสถ.12927	

วิศวกรโครงสร้าง	เลขทะเบียน ผู้ประกอบวิชาชีพ	ลายมือชื่อ
วิรมน นพจินดา	สย 9491	
อิสระ เคนชมภู	ภย 53690	
ศักดา ชมภูยันต์	ภย 58585	

วิศวกรไฟฟ้า	เลขทะเบียน ผู้ประกอบวิชาชีพ	ลายมือชื่อ
นริศร์ เต่นไพบูลย์	วฟก 820	
ธีระศักดิ์ สุภาพ	ภฟก 32899	
พรชัย มีทุนกิจ	ภฟก 40644	
ธนพงศ์ เกิดสุข	ภฟก 45953	
นิติพัฒน์ สุริย์พงษ์	ภฟก 47233	

วิศวกรสุขาภิบาล	เลขทะเบียน ผู้ประกอบวิชาชีพ	ลายมือชื่อ
สุรินทร์ สุขส่ำ	สก 3038	

วิศวกรสิ่งแวดล้อม	เลขทะเบียน ผู้ประกอบวิชาชีพ	ลายมือชื่อ
วิทยา ต่อสุวรรณ์	ภส 1549	

ผู้จัดการโครงการ	เลขทะเบียน ผู้ประกอบวิชาชีพ	ลายมือชื่อ
นริศร์ เต่นไพบูลย์	วฟก 820	

คำแนะนำ

1. แบบก่อสร้างนี้เป็นทรัพย์สินของมหาวิทยาลัยเทคโนโลยีราชมงคลอีสานนครราชสีมา หรือส่วนงานที่เกี่ยวข้อง ใช้เพื่อจุดประสงค์ตามความต้องการของมหาวิทยาลัย ฯ เท่านั้น ห้ามนำไปใช้ในกิจการอื่นก่อนได้รับอนุญาต
2. ให้ใช้ค่าตัวเลขที่กำหนดไว้เท่านั้น ห้ามวัดจากแบบ
3. ระยะต่างๆในแบบหากขัดแย้งกับระยะในสถานที่จริงให้ปรับให้เข้ากับสถานที่จริง โดยผู้รับจ้างต้องได้รับอนุญาตจากสถาปนิกผู้ออกแบบ
4. ก่อนการปฏิบัติงานในแต่ละงาน ผู้รับจ้างต้องเสนอแบบ SHOP DRAWING ต่อผู้ควบคุมงานและคณะกรรมการตรวจ–การจ้างพิจารณาเพื่อขออนุมัติก่อนการดำเนินงานทุกครั้ง

ตรวจ :

....
รักษาราชการแทนผู้อำนวยการกองกลาง

อนุมัติ :

....
(ผศ.ดร.วิโรจน์ ลิ้มไขแสง)
อธิการบดี
มหาวิทยาลัยเทคโนโลยีราชมงคลอีสาน

ชื่ออาคาร : **ส่วน D**
(อาคารปฏิบัติการพื้นฐานวิทยาลัย และวิศวกรรมศาสตร์)

ชื่อแบบ :
ระบบโครงสร้าง
แบบขยายบันได

เขียนโดย :	วันที่	24 ก.ย. 2558
ศิริวรรณ ทองใบ	มาตราส่วน	A1= 1:25 A3= 1:50
ตรวจสอบโดย :	เลขทะเบียน ผู้ประกอบวิชาชีพ	ลายมือชื่อ
อานนท์ กุลฤดีฤทธา	สย 4536	
หมายเลขของแบบ		แก้ไขครั้งที่
RMUTI–D–ST–74–01		0

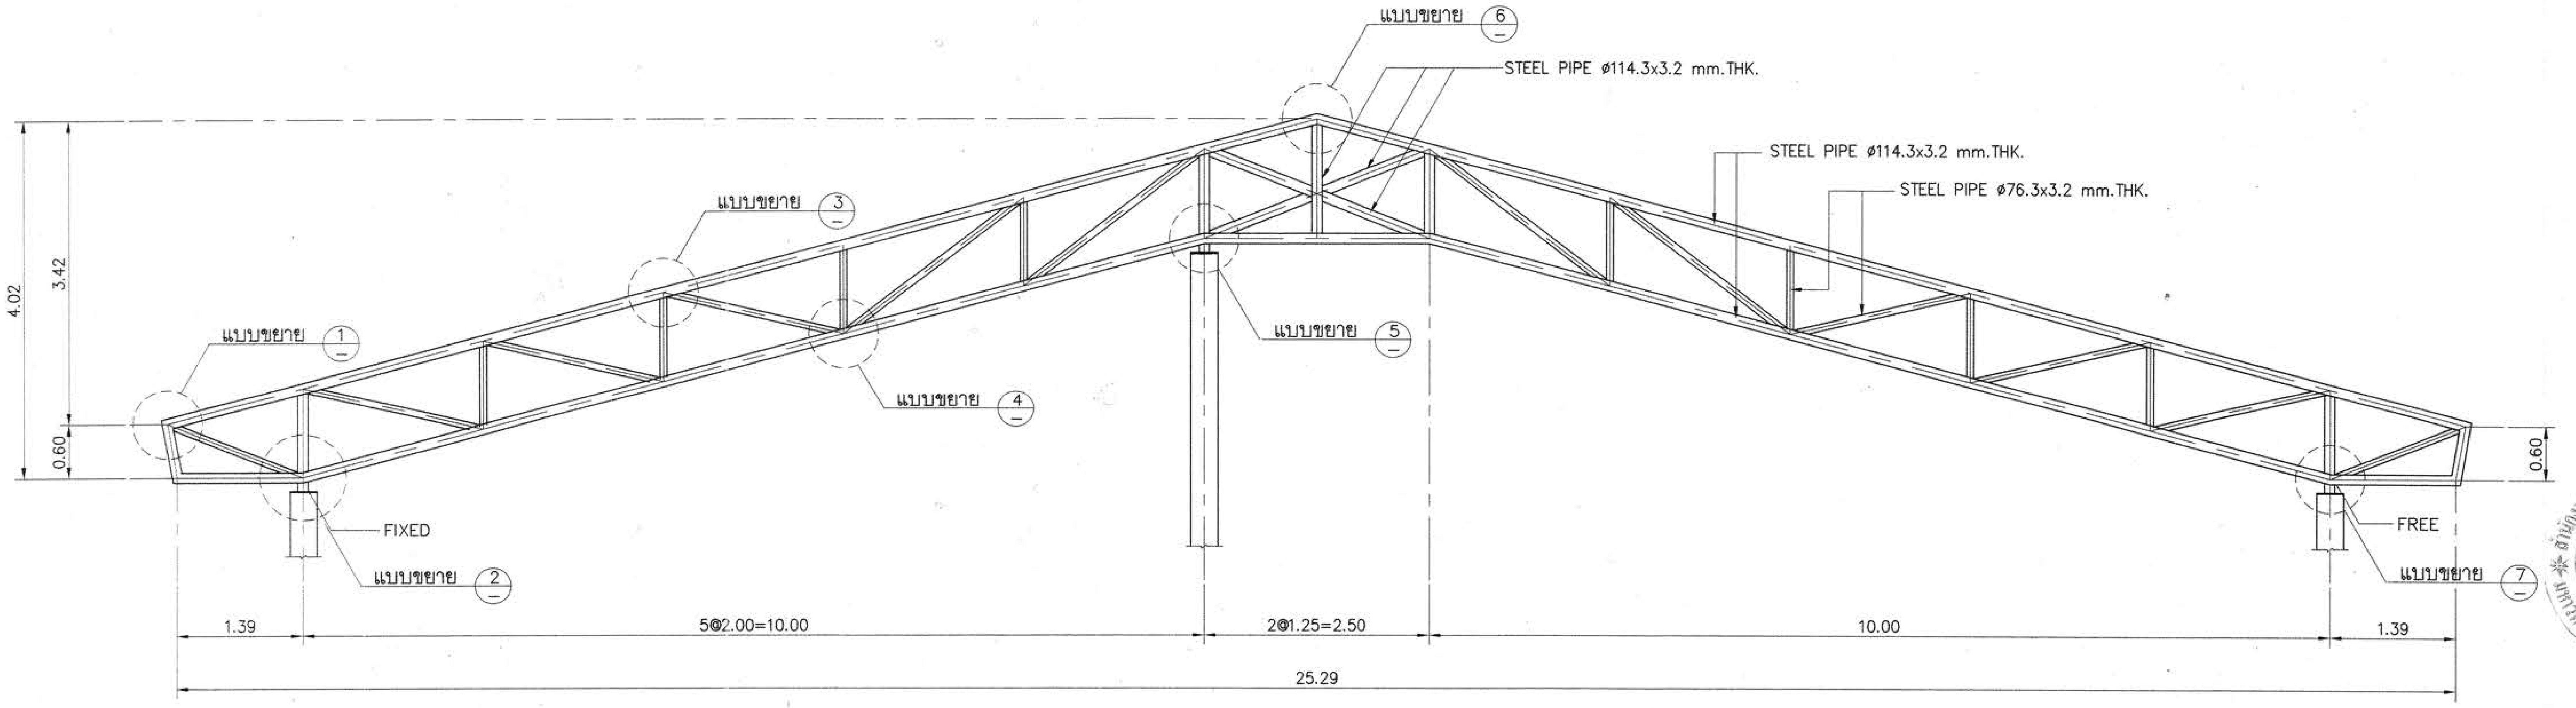

แบบขยาย TRUSS T1

มาตราส่วน 1:50

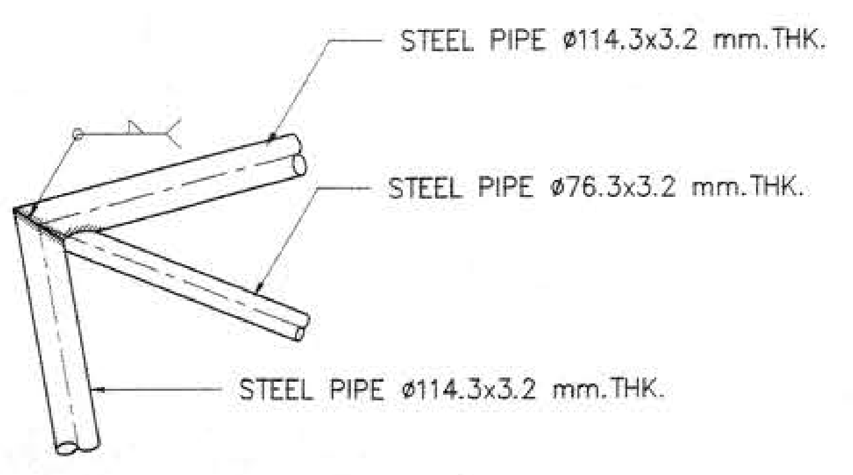
STEEL PIPE ø114.3x3.2 mm.THK.
STEEL PIPE ø76.3x3.2 mm.THK.
STEEL PIPE ø114.3x3.2 mm.THK.

แบบขยาย ①

มาตราส่วน 1:20

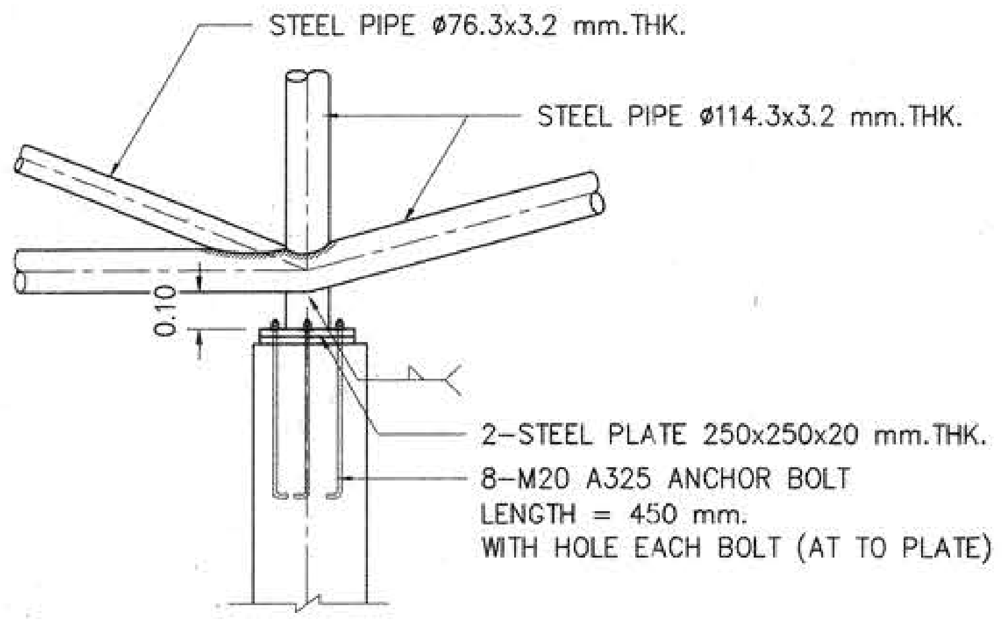
STEEL PIPE ø76.3x3.2 mm.THK.
STEEL PIPE ø114.3x3.2 mm.THK.
0.10
2-STEEL PLATE 250x250x20 mm.THK.
8-M20 A325 ANCHOR BOLT
LENGTH = 450 mm.
WITH HOLE EACH BOLT (AT TO PLATE)

แบบขยาย ②

มาตราส่วน 1:20

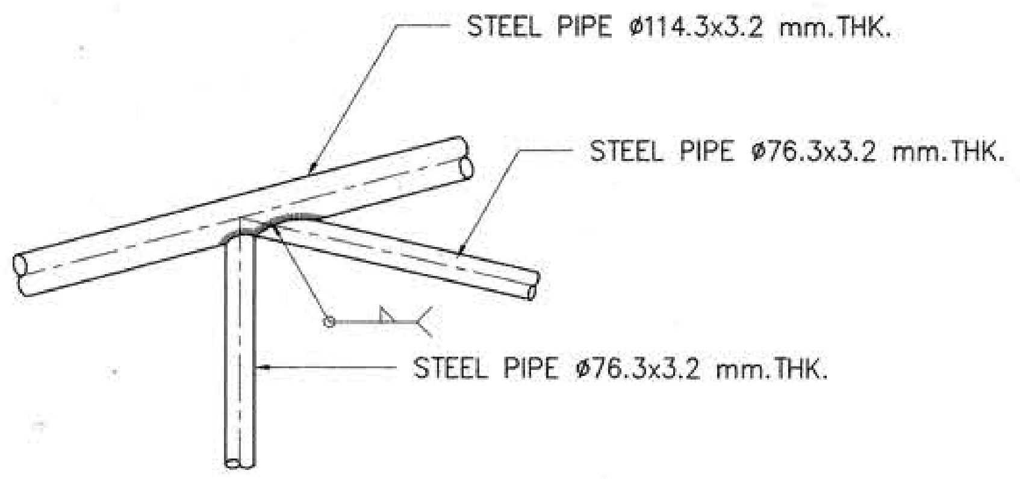
STEEL PIPE ø114.3x3.2 mm.THK.
STEEL PIPE ø76.3x3.2 mm.THK.
STEEL PIPE ø76.3x3.2 mm.THK.

แบบขยาย ③

มาตราส่วน 1:20

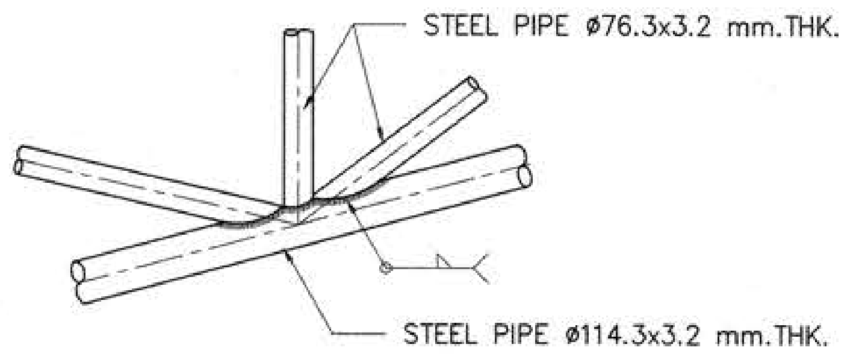

แบบขยาย ④

มาตราส่วน 1:20

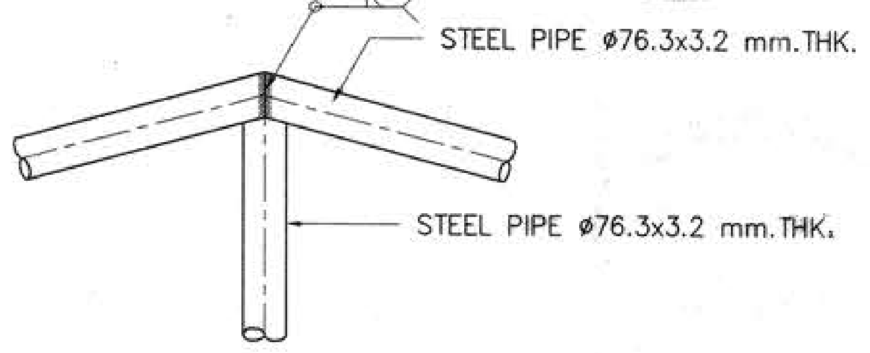

แบบขยาย ⑤

มาตราส่วน 1:20

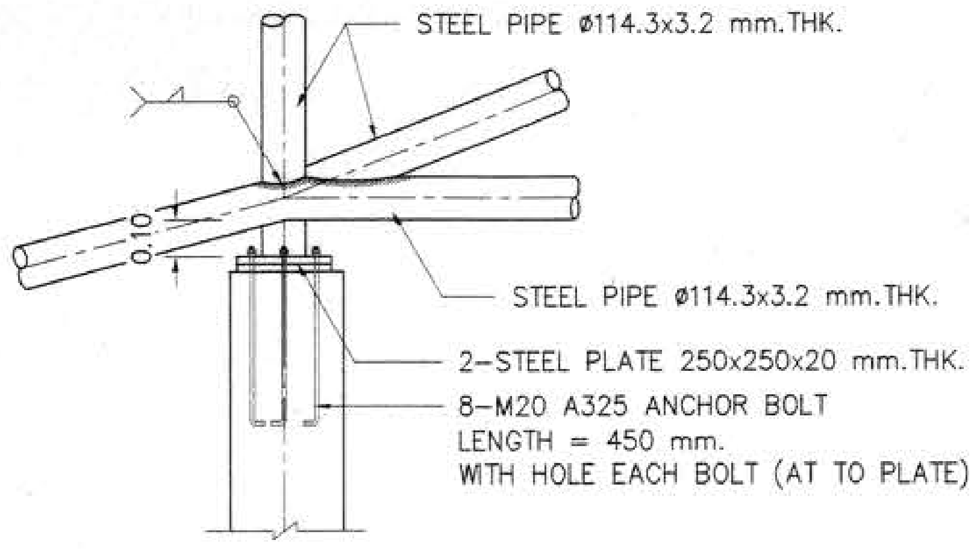
STEEL PIPE ø114.3x3.2 mm.THK.
0.10
STEEL PIPE ø114.3x3.2 mm.THK.
2-STEEL PLATE 250x250x20 mm.THK.
8-M20 A325 ANCHOR BOLT
LENGTH = 450 mm.
WITH HOLE EACH BOLT (AT TO PLATE)

แบบขยาย ⑥

มาตราส่วน 1:20

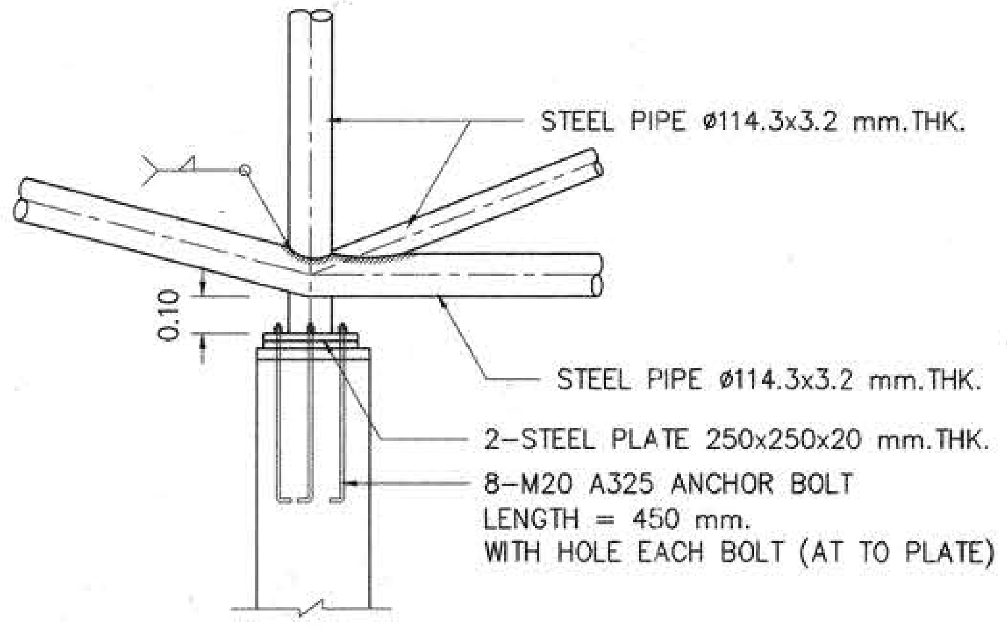
STEEL PIPE ø114.3x3.2 mm.THK.
0.10
STEEL PIPE ø114.3x3.2 mm.THK.
2-STEEL PLATE 250x250x20 mm.THK.
8-M20 A325 ANCHOR BOLT
LENGTH = 450 mm.
WITH HOLE EACH BOLT (AT TO PLATE)

แบบขยาย ⑦

มาตราส่วน 1:20

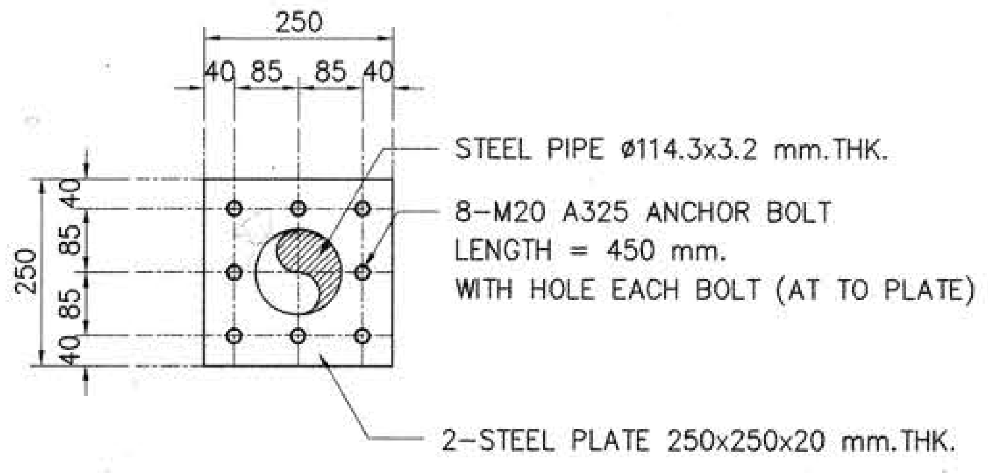
250
40 85 85 40
250
40 85 85 40
STEEL PIPE ø114.3x3.2 mm.THK.
8-M20 A325 ANCHOR BOLT
LENGTH = 450 mm.
WITH HOLE EACH BOLT (AT TO PLATE)
2-STEEL PLATE 250x250x20 mm.THK.

แบบขยาย FIXED

มาตราส่วน 1:10

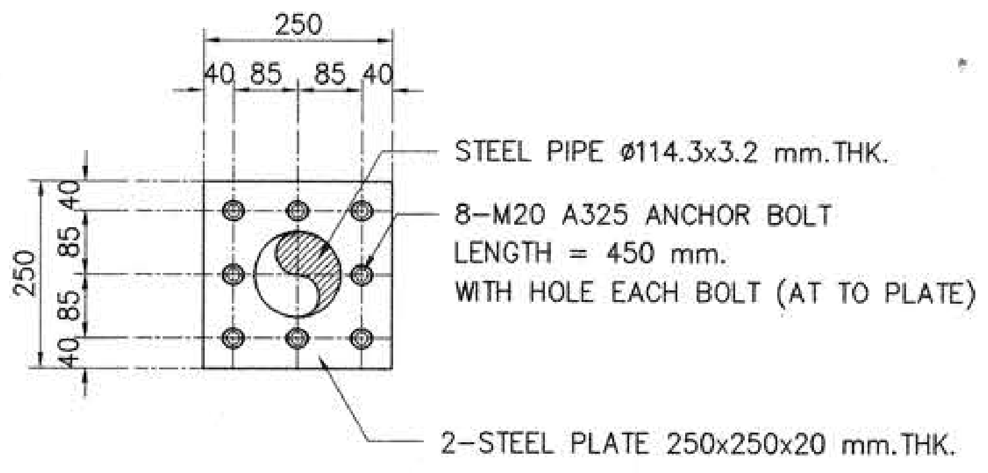
250
40 85 85 40
250
40 85 85 40
STEEL PIPE ø114.3x3.2 mm.THK.
8-M20 A325 ANCHOR BOLT
LENGTH = 450 mm.
WITH HOLE EACH BOLT (AT TO PLATE)
2-STEEL PLATE 250x250x20 mm.THK.

แบบขยาย FREE

มาตราส่วน 1:10

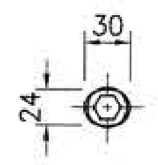

DETAIL HOLE EACH BOLT (AT TOP PLATE)

มาตราส่วน 1:5

กองกลาง

ผู้ช่วยศาสตราจารย์ วิโรจน์ ลิ้มไขแสง
อธิการบดีมหาวิทยาลัยเทคโนโลยีราชมงคลอีสาน

โครงการ

อาคารปฏิบัติการพื้นฐานทั่วไปและวิชาชีพ
ตำบลหนองระเวียง อำเภอเมือง จังหวัดนครราชสีมา

ATT CONSULTANTS CO.,LTD.
บริษัท เอทีที คอนซัลแตนท์ จำกัด
151 อาคารทีม หมู่ 12 ถนน นวลจันทร์ แขวงนวลจันทร์ เขตบึงกุ่ม กรุงเทพฯ 10230
โทรศัพท์ 02-5099050-6 โทรสาร 02-5099059 E-mail : att@attconsult.com

สถานที่ก่อสร้าง

ศูนย์การศึกษาหนองระเวียง เลขที่ 77 หมู่ 7
ตำบลหนองระเวียง อำเภอเมือง จังหวัดนครราชสีมา

สถาปนิก	เลขทะเบียน ผู้ประกอบวิชาชีพ	ลายมือชื่อ
กิตติพันธุ์ เสรีวิริยะกุล	สสถ.2462	
กฤินร์ ศรศรี	ภสถ.10316	
นิธิสิทธิ์ ขาวสะอาด	ภสถ.11869	
อรรถพร ศิริสัมพันธ์	ภสถ.12927	
วิศวกรโครงสร้าง	**เลขทะเบียน ผู้ประกอบวิชาชีพ**	**ลายมือชื่อ**
วีรมน นพจินดา	สย. 9491	
อิสระ เดนชมภู	ภย. 53690	
ศักดา ชมภูยันต์	ภย. 58585	
วิศวกรไฟฟ้า	**เลขทะเบียน ผู้ประกอบวิชาชีพ**	**ลายมือชื่อ**
นริศร์ เด่นไพบูลย์	วฟก. 820	
ธีระศักดิ์ สุภาพ	ภฟก. 32899	
พรชัย มิทุนกิจ	ภฟก. 40644	พรชัย
ธนพงศ์ เกิดสุข	ภฟก. 45953	ธนพงศ์
นิติพัฒน์ สุริย์พงษ์	ภฟก. 47233	
วิศวกรสุขาภิบาล	**เลขทะเบียน ผู้ประกอบวิชาชีพ**	**ลายมือชื่อ**
สุรินทร์ สุขส่า	สก. 3038	สุรินทร์ สุขส่า
วิศวกรสิ่งแวดล้อม	**เลขทะเบียน ผู้ประกอบวิชาชีพ**	**ลายมือชื่อ**
วิทยา ต่อสุวรรณ์	ภส. 1549	
ผู้จัดการโครงการ	**เลขทะเบียน ผู้ประกอบวิชาชีพ**	**ลายมือชื่อ**
นริศร์ เด่นไพบูลย์	วฟก. 820	

คำแนะนำ

1. แบบก่อสร้างนี้เป็นทรัพย์สินของมหาวิทยาลัยเทคโนโลยีราชมงคลอีสานนครราชสีมา หรือส่วนงานที่เกี่ยวข้อง ใช้เพื่อจุดประสงค์ตามความต้องการของมหาวิทยาลัย ฯ เท่านั้น ห้ามนำไปใช้ในกิจการอื่นก่อนได้รับอนุญาต
2. ให้ใช้ค่าตัวเลขที่กำหนดไว้เท่านั้น ห้ามวัดจากแบบ
3. ระยะต่างๆในแบบหากขัดแย้งกับระยะในสถานที่จริงให้ปรับให้เข้ากับสถานที่จริง โดยผู้รับจ้างต้องได้รับอนุญาตจากสถาปนิกผู้ออกแบบ
4. ก่อนการปฏิบัติงานในแต่ละงาน ผู้รับจ้างต้องเสนอแบบ SHOP DRAWING ต่อผู้ควบคุมงานและคณะกรรมการตรวจการจ้างพิจารณาเพื่อขออนุมัติก่อนการดำเนินงานทุกครั้ง

ตรวจ :

....
รักษาราชการแทนผู้อำนวยการกองกลาง

อนุมัติ :

....
(ผศ.ดร.วิโรจน์ ลิ้มไขแสง)
อธิการบดี
มหาวิทยาลัยเทคโนโลยีราชมงคลอีสาน

ชื่ออาคาร : **ส่วน D**
(อาคารปฏิบัติการพื้นฐานวิทยาลัย และวิศวกรรมศาสตร์)

ชื่อแบบ :
ระบบโครงสร้าง

แบบขยาย TRUSS T1

เขียนโดย :	วันที่	24 ก.ย. 2558
วุฒิชัย กันภัย	มาตราส่วน	A1= 1:100 A3= 1:200
ตรวจสอบโดย :	เลขทะเบียน ผู้ประกอบวิชาชีพ	ลายมือชื่อ
อานนท์ กุลฤดีฤทธา	สย. 4536	
หมายเลขของแบบ		แก้ไขครั้งที่
RMUTI-D-ST-75-01		0

D:\SIT\15008 มทร\BUILDING-D\RMUTI-D-ST-75-01-03.dwg DATE:24/09/2558

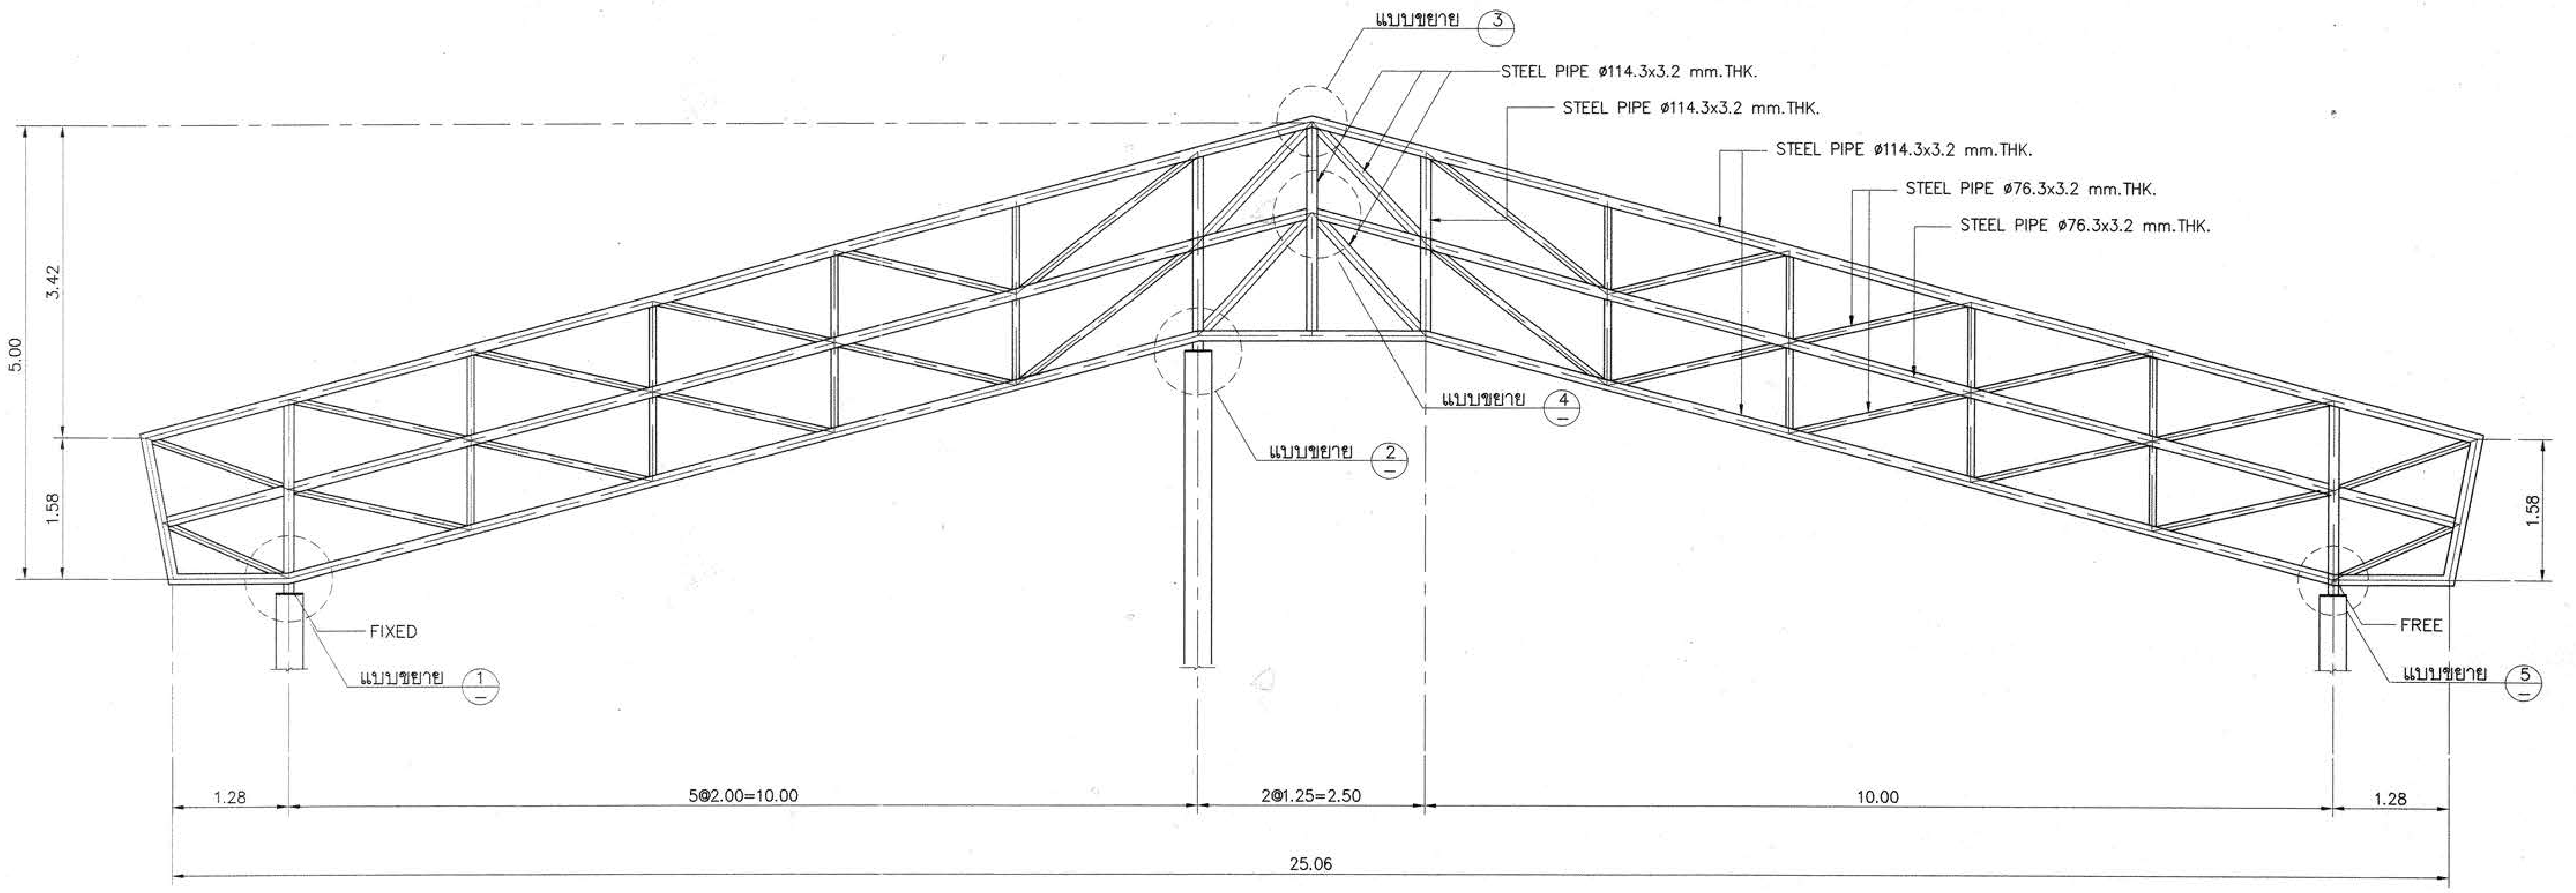
แบบขยาย ③
STEEL PIPE ø114.3x3.2 mm.THK.
STEEL PIPE ø114.3x3.2 mm.THK.
STEEL PIPE ø114.3x3.2 mm.THK.
STEEL PIPE ø76.3x3.2 mm.THK.
STEEL PIPE ø76.3x3.2 mm.THK.
แบบขยาย ④
แบบขยาย ②
FIXED
แบบขยาย ①
FREE
แบบขยาย ⑤
5.00
3.42
1.58
1.58
1.28
5@2.00=10.00
2@1.25=2.50
10.00
1.28
25.06

แบบขยาย TRUSS T2

มาตราส่วน 1:50

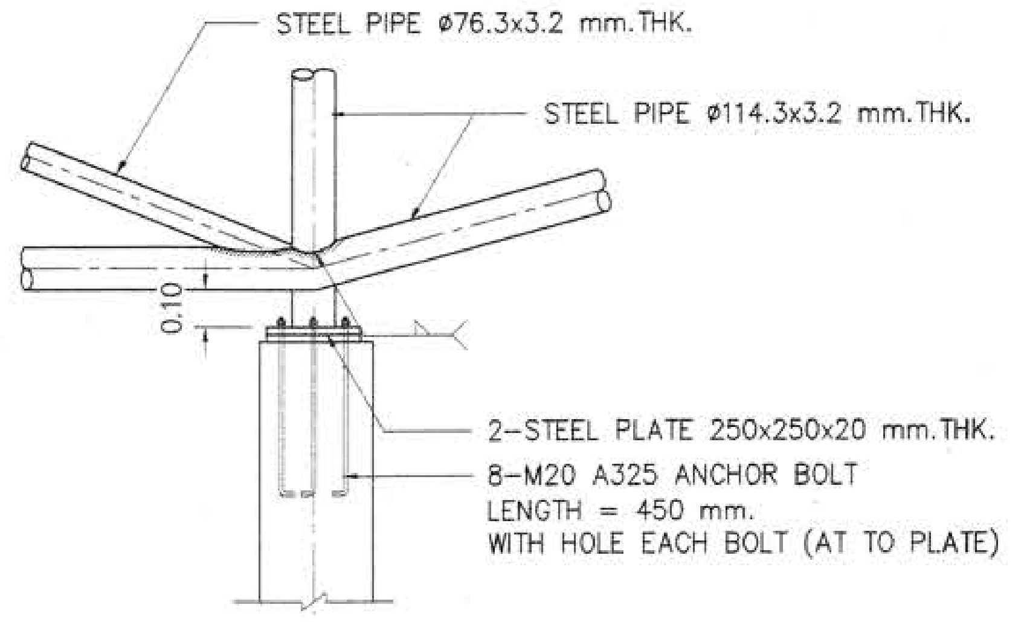
STEEL PIPE ø76.3x3.2 mm.THK.
STEEL PIPE ø114.3x3.2 mm.THK.
0.10
2-STEEL PLATE 250x250x20 mm.THK.
8-M20 A325 ANCHOR BOLT
LENGTH = 450 mm.
WITH HOLE EACH BOLT (AT TO PLATE)

แบบขยาย ①

มาตราส่วน 1:20

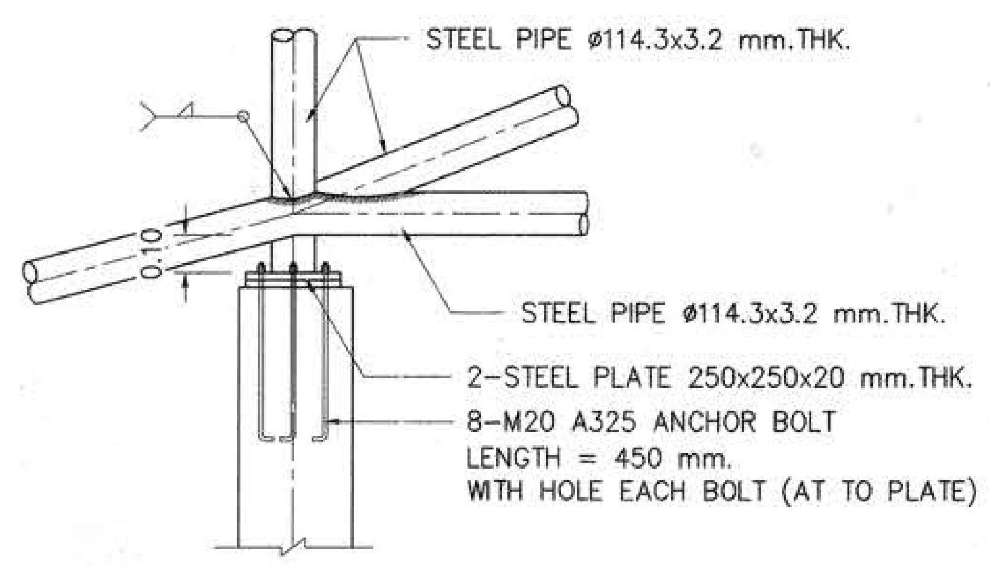
STEEL PIPE ø114.3x3.2 mm.THK.
0.10
STEEL PIPE ø114.3x3.2 mm.THK.
2-STEEL PLATE 250x250x20 mm.THK.
8-M20 A325 ANCHOR BOLT
LENGTH = 450 mm.
WITH HOLE EACH BOLT (AT TO PLATE)

แบบขยาย ⑥

มาตราส่วน 1:20

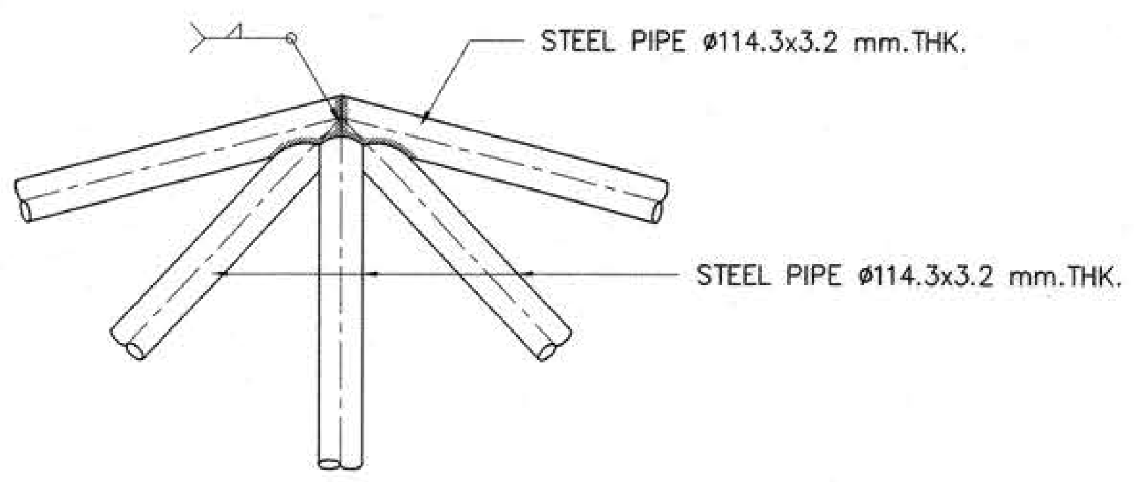

แบบขยาย ③

มาตราส่วน 1:20

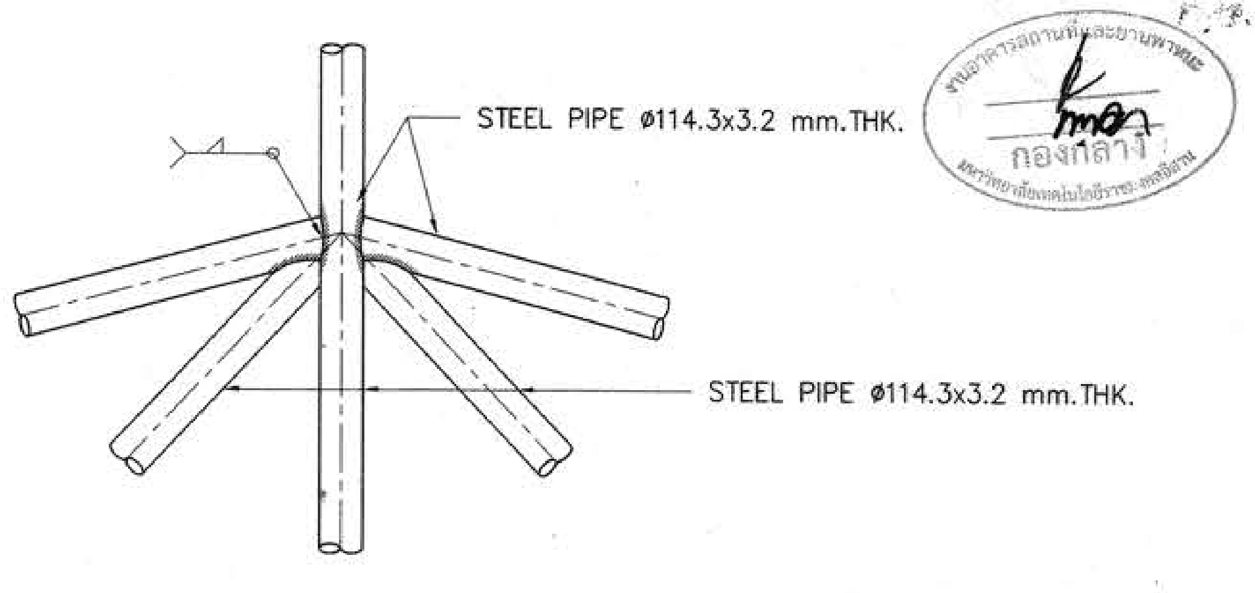

แบบขยาย ④

มาตราส่วน 1:20

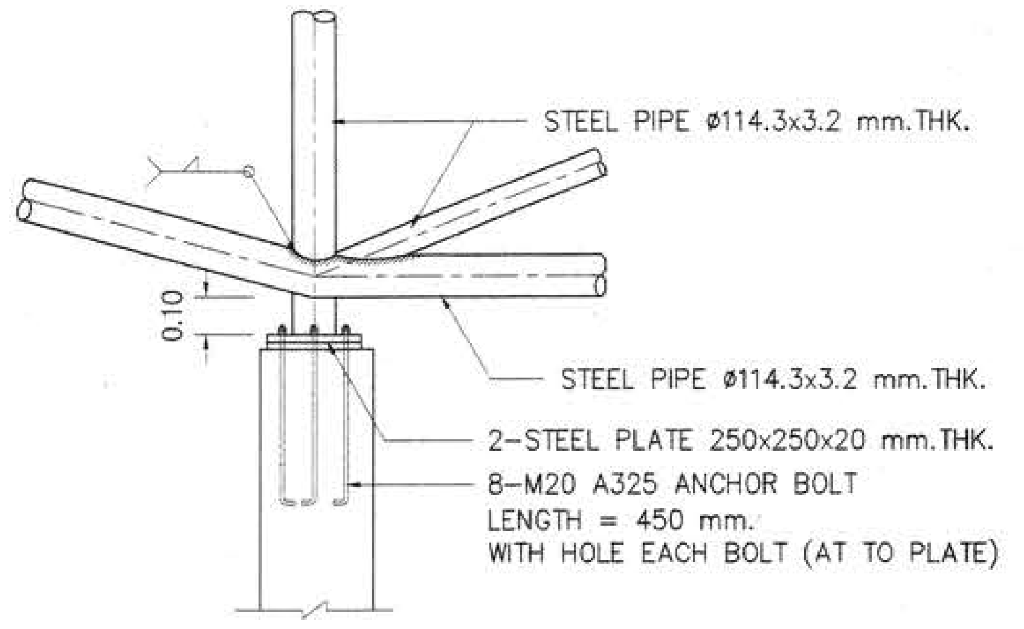
STEEL PIPE ø114.3x3.2 mm.THK.
0.10
STEEL PIPE ø114.3x3.2 mm.THK.
2-STEEL PLATE 250x250x20 mm.THK.
8-M20 A325 ANCHOR BOLT
LENGTH = 450 mm.
WITH HOLE EACH BOLT (AT TO PLATE)

แบบขยาย ⑤

มาตราส่วน 1:20

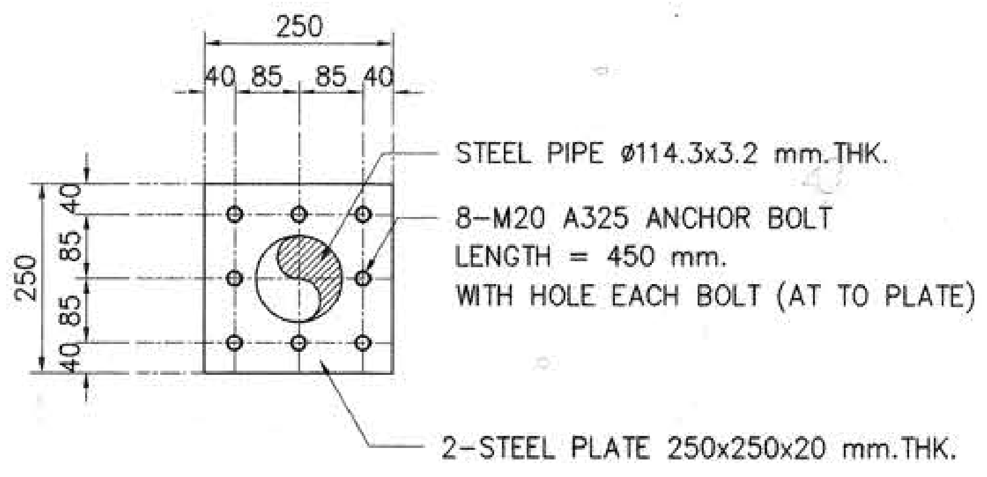
250
40 85 85 40
250
40 85 85 40
STEEL PIPE ø114.3x3.2 mm.THK.
8-M20 A325 ANCHOR BOLT
LENGTH = 450 mm.
WITH HOLE EACH BOLT (AT TO PLATE)
2-STEEL PLATE 250x250x20 mm.THK.

แบบขยาย FIXED

มาตราส่วน 1:10

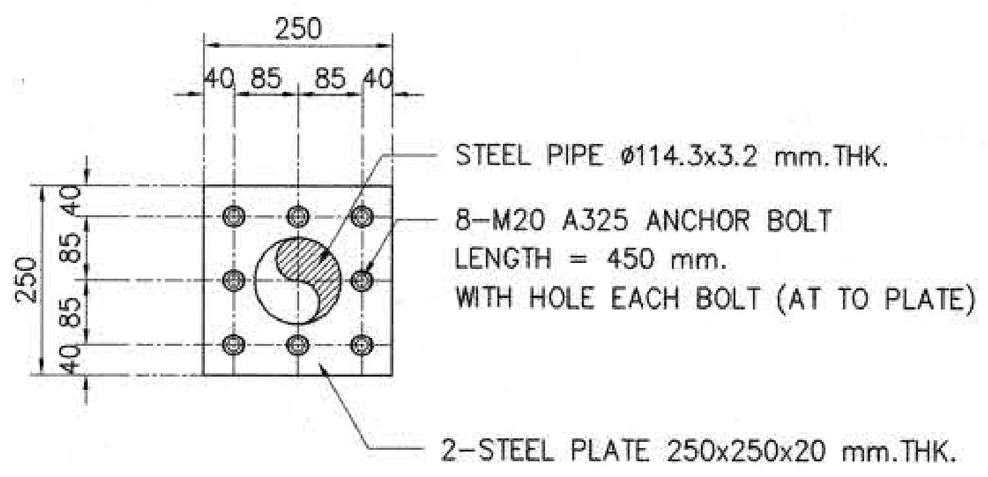
250
40 85 85 40
250
40 85 85 40
STEEL PIPE ø114.3x3.2 mm.THK.
8-M20 A325 ANCHOR BOLT
LENGTH = 450 mm.
WITH HOLE EACH BOLT (AT TO PLATE)
2-STEEL PLATE 250x250x20 mm.THK.

แบบขยาย FREE

มาตราส่วน 1:10

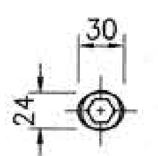

DETAIL HOLE EACH BOLT (AT TOP PLATE)

มาตราส่วน 1:5

กองกลาง

ผู้ช่วยศาสตราจารย์ วิโรจน์ ลิ้มไขแสง
อธิการบดีมหาวิทยาลัยเทคโนโลยีราชมงคลอีสาน

โครงการ

อาคารปฏิบัติการพื้นฐานทั่วไปและวิชาชีพ
ตำบลหนองระเวียง อำเภอเมือง จังหวัดนครราชสีมา

ATT CONSULTANTS CO.,LTD.
บริษัท เอทีที คอนซัลแตนท์ จำกัด
151 อาคารซีม หมู่ 12 ถนน นวลจันทร์ แขวงนวลจันทร์ เขตบึงกุ่ม กรุงเทพฯ 10230
โทรศัพท์ 02-5099050-6 โทรสาร 02-5099059 E-mail : att@attconsult.com

สถานที่ก่อสร้าง

ศูนย์การศึกษาหนองระเวียง เลขที่ 77 หมู่ 7
ตำบลหนองระเวียง อำเภอเมือง จังหวัดนครราชสีมา

สถาปนิก	เลขทะเบียน ผู้ประกอบวิชาชีพ	ลายมือชื่อ
กิตติพันธุ์ เสริวิริยะกุล	สสถ.2462	
กศินร์ ศรศรี	ภสถ.10316	
นิธิสิทธิ์ ขาวสะอาด	ภสถ.11869	
อรรถพร ศิริสัมพันธ์	ภสถ.12927	
วิศวกรโครงสร้าง	**เลขทะเบียน ผู้ประกอบวิชาชีพ**	**ลายมือชื่อ**
วิรมน นพจินดา	สย. 9491	
อิสระ เดนชมภู	ภย. 53690	
ศักดา ชมภูยันต์	ภย. 58585	
วิศวกรไฟฟ้า	**เลขทะเบียน ผู้ประกอบวิชาชีพ**	**ลายมือชื่อ**
นวิศร์ เด่นไพบูลย์	วฟก. 820	นวิศร์
ธีระศักดิ์ สุภาพ	ภฟก. 32899	
พรชัย มิทุนกิจ	ภฟก. 40644	พรชัย
ธนพงศ์ เกิดสุข	ภฟก. 45953	ธนพงศ์
นิติพัฒน์ สุริย์พงษ์	ภฟก. 47233	นิติพัฒน์
วิศวกรสุขาภิบาล	**เลขทะเบียน ผู้ประกอบวิชาชีพ**	**ลายมือชื่อ**
สุรินทร์ สุขส่ง่า	สก. 3038	
วิศวกรสิ่งแวดล้อม	**เลขทะเบียน ผู้ประกอบวิชาชีพ**	**ลายมือชื่อ**
วิทยา ต่อสุวรรณ์	ภส. 1549	
ผู้จัดการโครงการ	**เลขทะเบียน ผู้ประกอบวิชาชีพ**	**ลายมือชื่อ**
นวิศร์ เด่นไพบูลย์	วฟก. 820	

คำแนะนำ

1. แบบก่อสร้างนี้เป็นทรัพย์สินของมหาวิทยาลัยเทคโนโลยีราชมงคลอีสานนครราชสีมา หรือส่วนงานที่เกี่ยวข้อง ใช้เพื่อจุดประสงค์ตามความต้องการของมหาวิทยาลัย ฯ เท่านั้น ห้ามนำไปใช้ในกิจการอื่นก่อนได้รับอนุญาต
2. ให้ใช้ค่าตัวเลขที่กำหนดไว้เท่านั้น ห้ามวัดจากแบบ
3. ระยะต่างๆในแบบหากขัดแย้งกับระยะในสถานที่จริงให้ปรับให้เข้ากับสถานที่จริง โดยผู้รับจ้างต้องได้รับอนุญาตจากสถาปนิกผู้ออกแบบ
4. ก่อนการปฏิบัติงานในแต่ละงาน ผู้รับจ้างต้องเสนอแบบ SHOP DRAWING ต่อผู้ควบคุมงานและคณะกรรมการตรวจ-การจ้างพิจารณาเพื่อขออนุมัติก่อนการดำเนินงานทุกครั้ง

ตรวจ :

....
รักษาราชการแทนผู้อำนวยการกองกลาง

อนุมัติ :

....
(ผศ.ดร.วิโรจน์ ลิ้มไขแสง)
อธิการบดี
มหาวิทยาลัยเทคโนโลยีราชมงคลอีสาน

ชื่ออาคาร : **ส่วน D**
(อาคารปฏิบัติการพื้นฐานวิทยาลัย และวิศวกรรมศาสตร์)

ชื่อแบบ :
ระบบโครงสร้าง
แบบขยาย TRUSS T2

เขียนโดย :	วันที่	24 ก.ย. 2558
วุฒิชัย กันภัย	มาตราส่วน	A1= 1:100 A3= 1:200
ตรวจสอบโดย :	เลขทะเบียน ผู้ประกอบวิชาชีพ	ลายมือชื่อ
อานนท์ กุลฤดีฤทธา	สย. 4536	

หมายเลขของแบบ	แก้ไขครั้งที่
RMUTI-D-ST-75-02	0

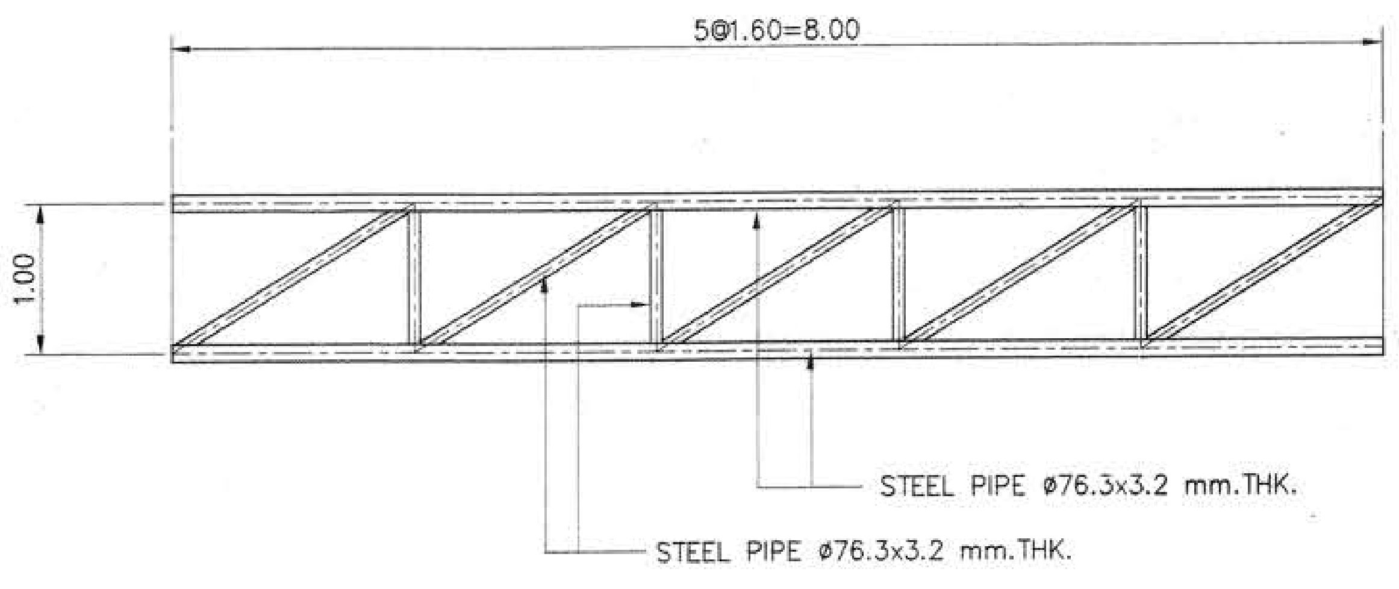

แบบขยาย TRUSS T3

มาตราส่วน 1:50

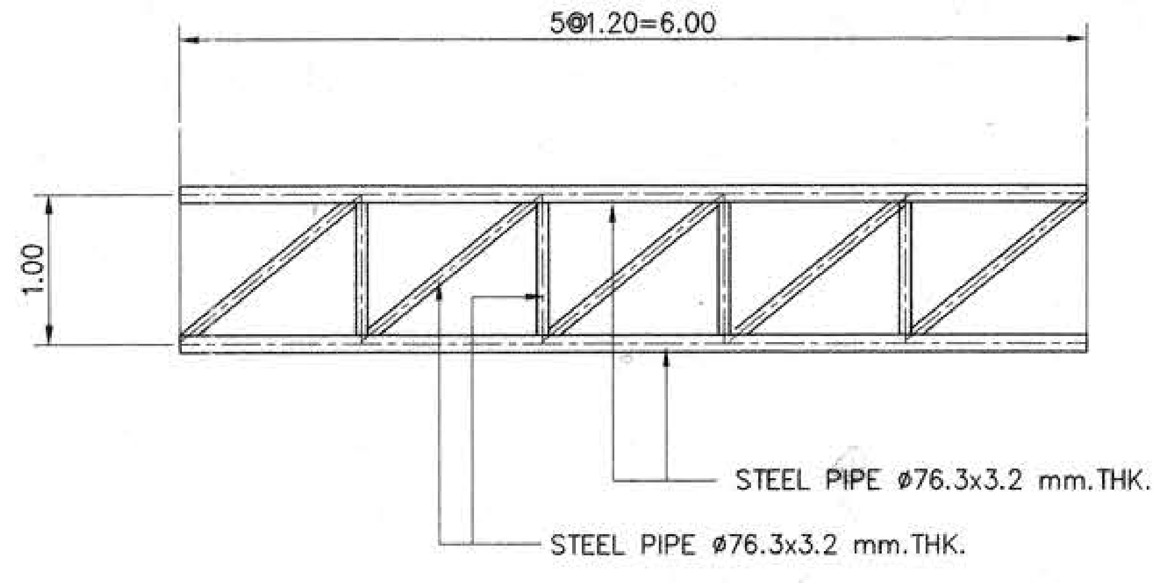

แบบขยาย TRUSS T4

มาตราส่วน 1:50

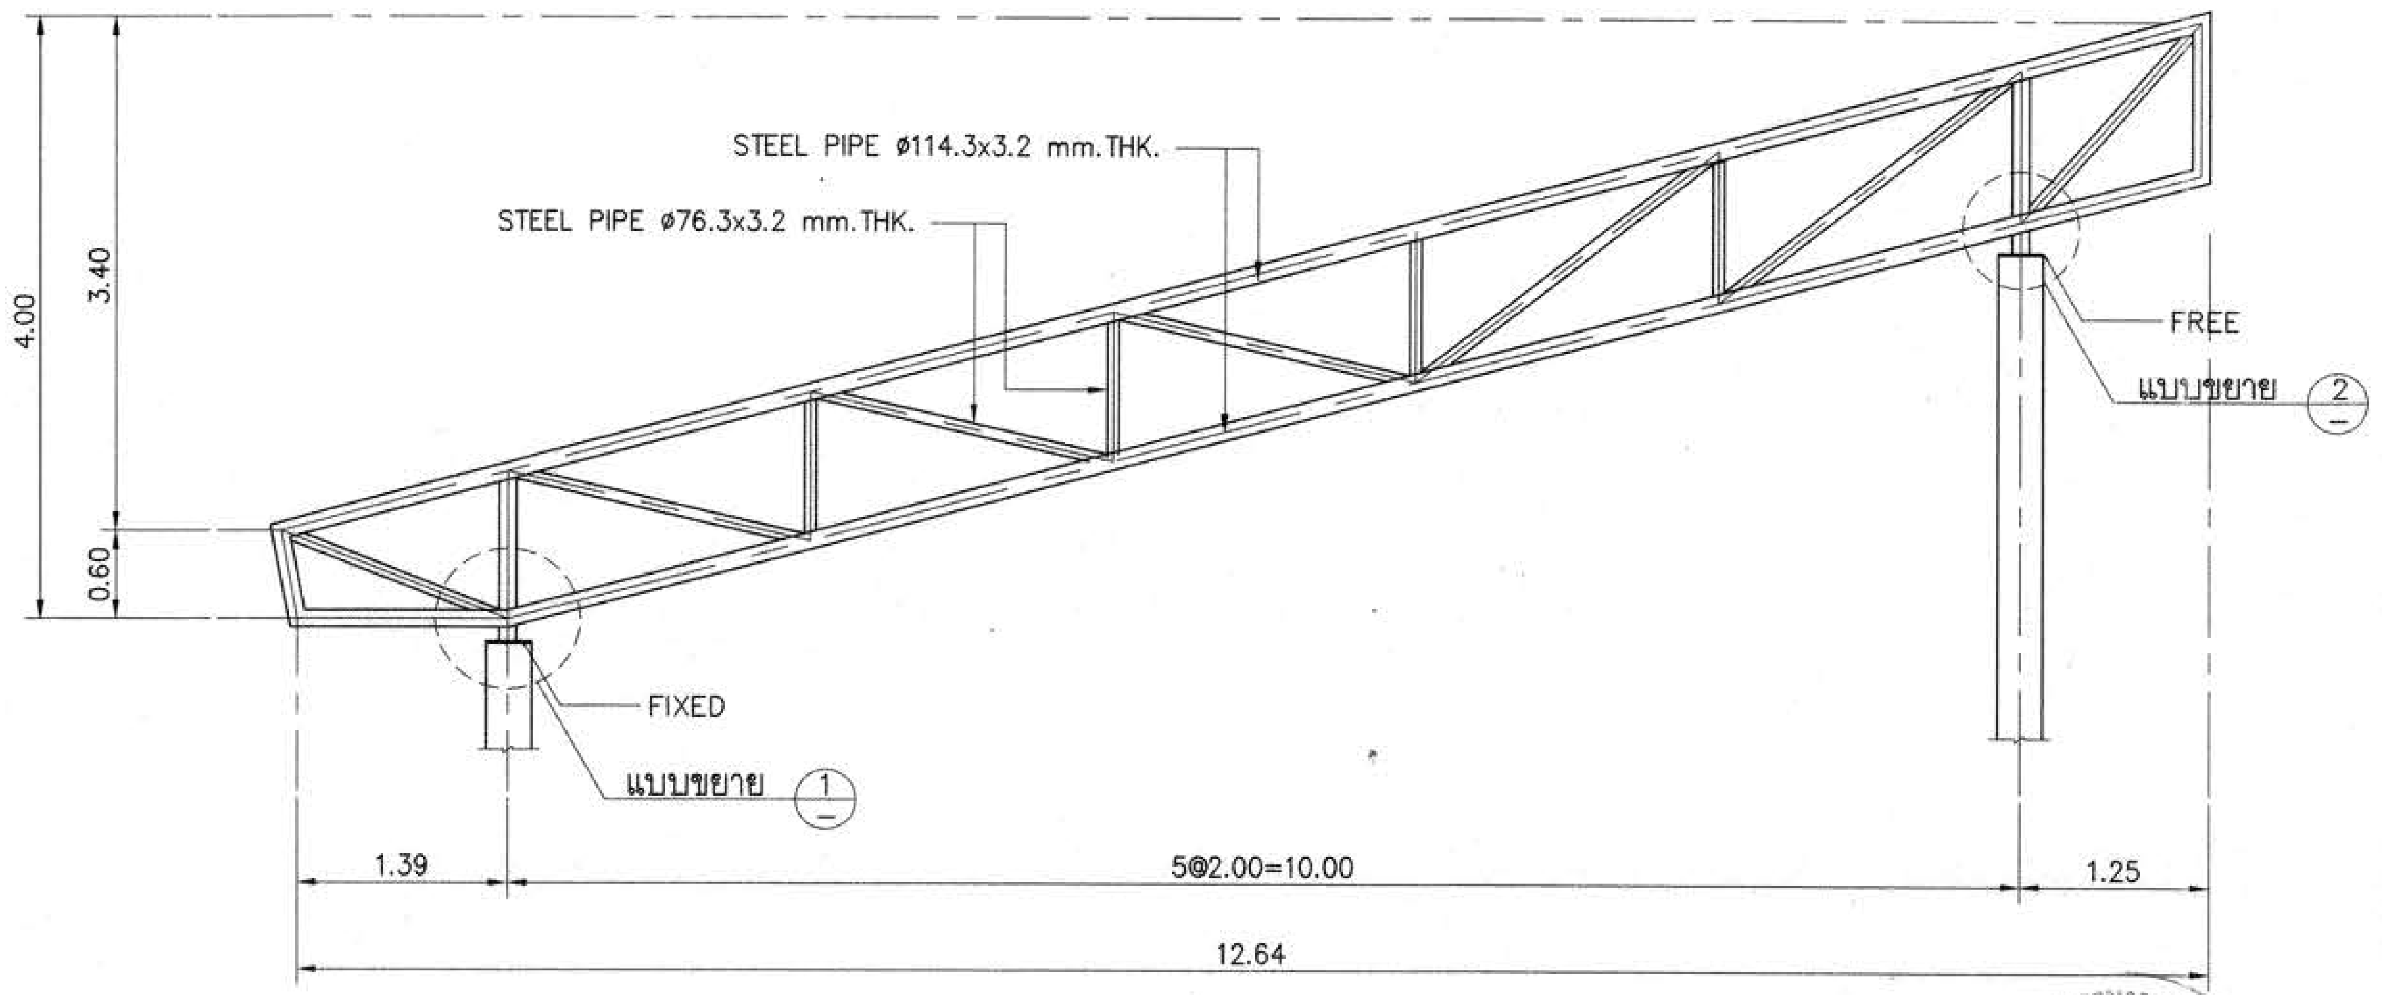

แบบขยาย TRUSS T5

มาตราส่วน 1:50

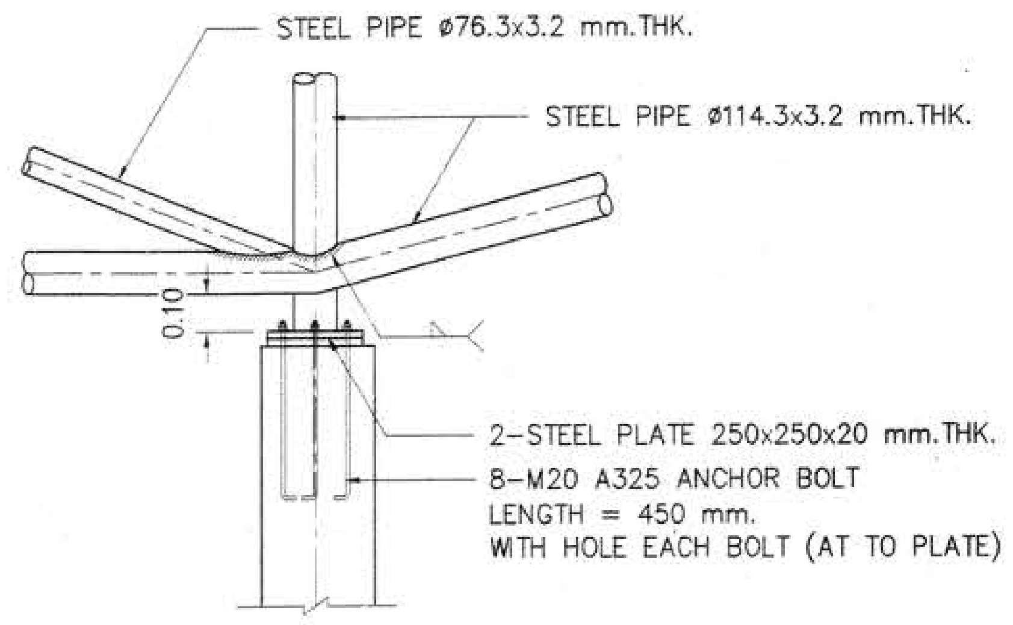
STEEL PIPE ø76.3x3.2 mm.THK.
STEEL PIPE ø114.3x3.2 mm.THK.
0.10
2-STEEL PLATE 250x250x20 mm.THK.
8-M20 A325 ANCHOR BOLT
LENGTH = 450 mm.
WITH HOLE EACH BOLT (AT TO PLATE)

แบบขยาย ①

มาตราส่วน 1:20

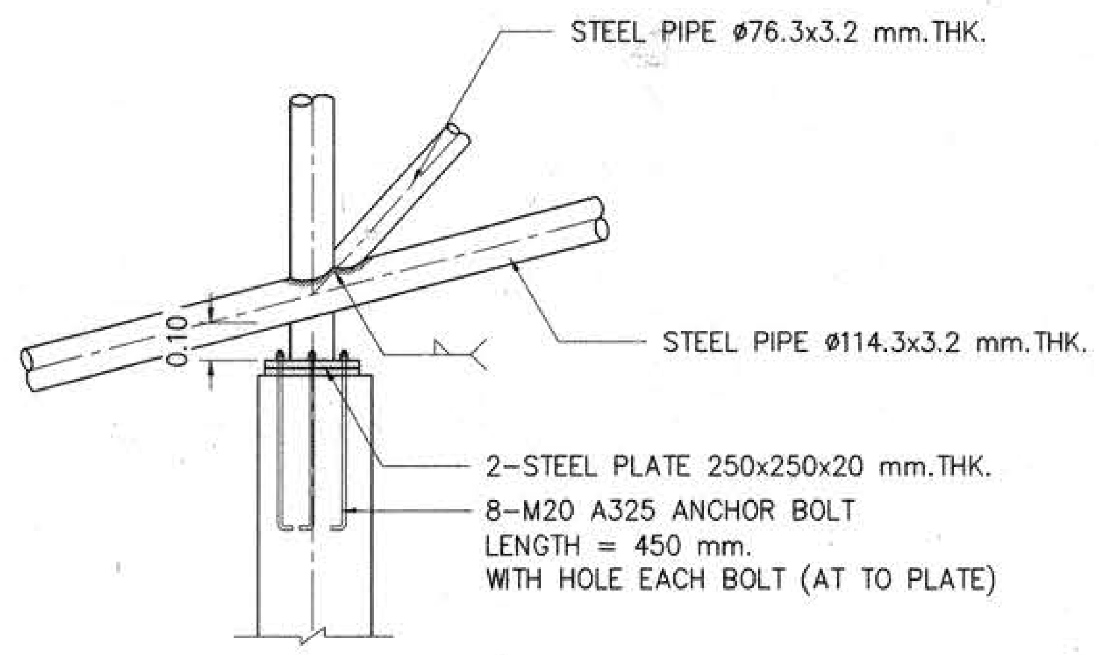
STEEL PIPE ø76.3x3.2 mm.THK.
STEEL PIPE ø114.3x3.2 mm.THK.
0.10
2-STEEL PLATE 250x250x20 mm.THK.
8-M20 A325 ANCHOR BOLT
LENGTH = 450 mm.
WITH HOLE EACH BOLT (AT TO PLATE)

แบบขยาย ②

มาตราส่วน 1:20

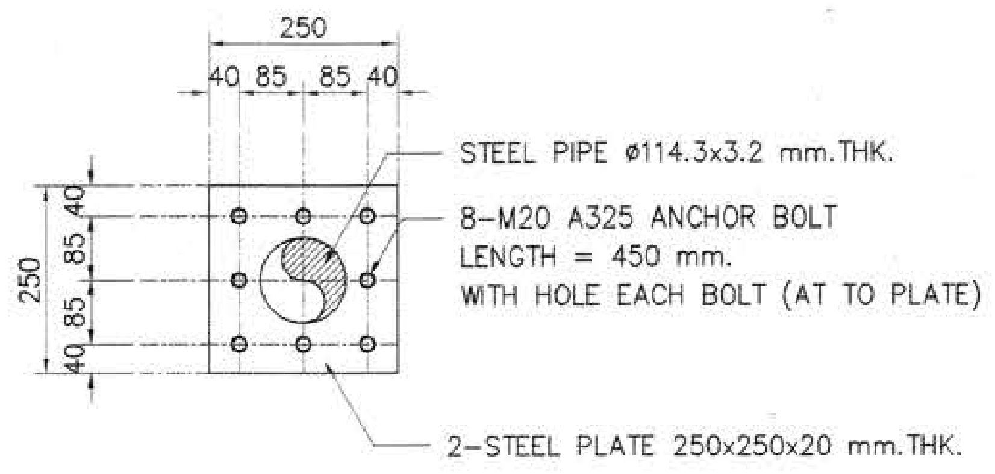
250
40 85 85 40
250
40 85 85 40
STEEL PIPE ø114.3x3.2 mm.THK.
8-M20 A325 ANCHOR BOLT
LENGTH = 450 mm.
WITH HOLE EACH BOLT (AT TO PLATE)
2-STEEL PLATE 250x250x20 mm.THK.

แบบขยาย FIXED

มาตราส่วน 1:10

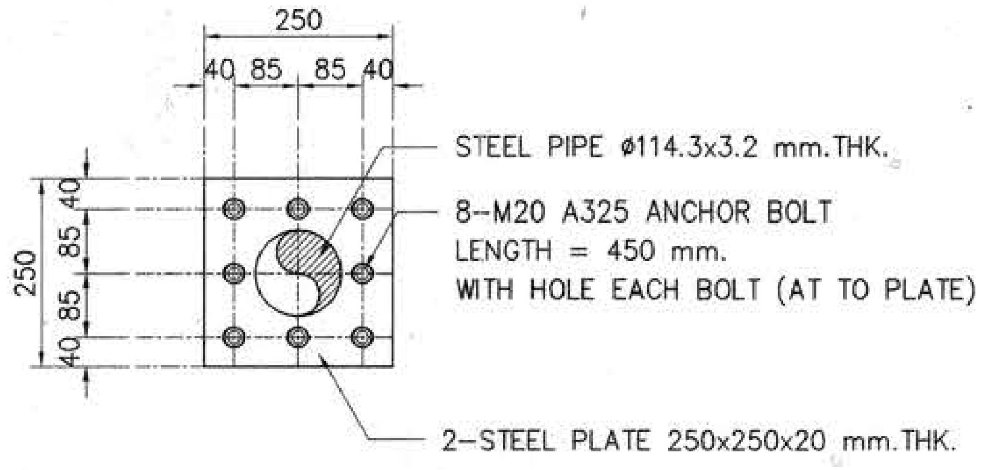
250
40 85 85 40
250
40 85 85 40
STEEL PIPE ø114.3x3.2 mm.THK.
8-M20 A325 ANCHOR BOLT
LENGTH = 450 mm.
WITH HOLE EACH BOLT (AT TO PLATE)
2-STEEL PLATE 250x250x20 mm.THK.

แบบขยาย FREE

มาตราส่วน 1:10

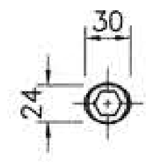

DETAIL HOLE EACH BOLT (AT TOP PLATE)

มาตราส่วน 1:5

กองกลาง

ผู้ช่วยศาสตราจารย์ วิโรจน์ ลิ้มไขแสง
อธิการบดีมหาวิทยาลัยเทคโนโลยีราชมงคลอีสาน

โครงการ

อาคารปฏิบัติการพื้นฐานทั่วไปและวิชาชีพ
ตำบลหนองระเวียง อำเภอเมือง จังหวัดนครราชสีมา

ATT CONSULTANTS CO.,LTD.
บริษัท เอทีที คอนซัลแตนท์ จำกัด
151 อาคารทีม หมู่ 12 ถนน นวลจันทร์ แขวงนวลจันทร์ เขตบึงกุ่ม กรุงเทพฯ 10230
โทรศัพท์ 02-5099050-6 โทรสาร 02-5099059 E-mail : att@attconsult.com

สถานที่ก่อสร้าง

ศูนย์การศึกษาหนองระเวียง เลขที่ 77 หมู่ 7
ตำบลหนองระเวียง อำเภอเมือง จังหวัดนครราชสีมา

สถาปนิก	เลขทะเบียน ผู้ประกอบวิชาชีพ	ลายมือชื่อ
กิตติพันธุ์ เสรีวิริยะกุล	สสถ.2462	
กศินร์ ศรศรี	ภสถ.10316	
นิธิสิทธิ์ ขาวสะอาด	ภสถ.11869	
อรรถพร ศิริสัมพันธ์	ภสถ.12927	
วิศวกรโครงสร้าง	เลขทะเบียน ผู้ประกอบวิชาชีพ	ลายมือชื่อ
วิรมน นพจินดา	สย. 9491	
อิสระ เคนชมภู	ภย. 53690	
ศักดา ชมภูยันต์	ภย. 58585	
วิศวกรไฟฟ้า	เลขทะเบียน ผู้ประกอบวิชาชีพ	ลายมือชื่อ
นริศร์ เด่นไพบูลย์	วฟก. 820	นริศร์
ธีระศักดิ์ สุภาพ	ภฟก. 32899	
พรชัย มีทุนกิจ	ภฟก. 40644	พรชัย
ธนพงศ์ เกิดสุข	ภฟก. 45953	ธนพงศ์
นิติพัฒน์ สุริย์พงษ์	ภฟก. 47233	นิติพัฒน์
วิศวกรสุขาภิบาล	เลขทะเบียน ผู้ประกอบวิชาชีพ	ลายมือชื่อ
สุรินทร์ สุขล่ำ	สภ. 3038	สุรินทร์ สุขล่ำ
วิศวกรสิ่งแวดล้อม	เลขทะเบียน ผู้ประกอบวิชาชีพ	ลายมือชื่อ
วิทยา ต่อสุวรรณ์	ภส. 1549	
ผู้จัดการโครงการ	เลขทะเบียน ผู้ประกอบวิชาชีพ	ลายมือชื่อ
นริศร์ เด่นไพบูลย์	วฟก. 820	นริศร์

คำแนะนำ

1. แบบก่อสร้างนี้เป็นทรัพย์สินของมหาวิทยาลัยเทคโนโลยีราชมงคลอีสานนครราชสีมา หรือส่วนงานที่เกี่ยวข้อง ใช้เพื่อจุดประสงค์ตามความต้องการของมหาวิทยาลัย ฯ เท่านั้น ห้ามนำไปใช้ในกิจการอื่นก่อนได้รับอนุญาต
2. ให้ใช้ค่าตัวเลขที่กำหนดไว้เท่านั้น ห้ามวัดจากแบบ
3. ระยะต่างๆในแบบหากขัดแย้งกับระยะในสถานที่จริงให้ปรับให้เข้ากับสถานที่จริง โดยผู้รับจ้างต้องได้รับอนุญาตจากสถาปนิกผู้ออกแบบ
4. ก่อนการปฏิบัติงานในแต่ละงาน ผู้รับจ้างต้องเสนอแบบ SHOP DRAWING ต่อผู้ควบคุมงานและคณะกรรมการตรวจการจ้างพิจารณาเพื่อขออนุมัติก่อนการดำเนินงานทุกครั้ง

ตรวจ :

....

รักษาราชการแทนผู้อำนวยการกองกลาง

อนุมัติ :

....
(ผศ.ดร.วิโรจน์ ลิ้มไขแสง)
อธิการบดี
มหาวิทยาลัยเทคโนโลยีราชมงคลอีสาน

ชื่ออาคาร : ส่วน D
(อาคารปฏิบัติการพื้นฐานวิทยาลัย และวิศวกรรมศาสตร์)

ชื่อแบบ : ระบบโครงสร้าง

แบบขยาย TRUSS T3, T4, T5

เขียนโดย :	วันที่	24 ก.ย. 2558
วุฒิชัย กันภัย	มาตราส่วน	A1= 1:50 A3= 1:100
ตรวจสอบโดย :	เลขทะเบียน ผู้ประกอบวิชาชีพ	ลายมือชื่อ
อานนท์ กุลฤดีฤทธา	สย. 4536	
หมายเลขของแบบ		แก้ไขครั้งที่
RMUTI-D-ST-75-03		0

รายการประกอบแบบ

สัญลักษณ์	รายละเอียด
	รายการพื้น
F1	พื้นปูกระเบื้องหินขัด ขนาด 0.40 x 0.40 ม.สลับพื้นผิว
	ขัดมันผสมสี บัวเชิงผนัง ขัดมันผสมสี กว้าง 4"
	(โถงทางเดิน , ทางเดิน)
F2	พื้นปูกระเบื้องเซรามิค ขนาด 12" x 12"(ห้องน้ำ-ส้วม)
F3	พื้นปูกระเบื้องยาง ชนิดแผ่น หนา 3 มม.บัวเชิงผนัง พีวีซี.
	(ห้องเรียน , ห้องพักอาจารย์ , ห้องประชาสัมพันธ์)
F4	พื้นปูกระเบื้องยาง ชนิดม้วน หนา 3 มม.บัวเชิงผนัง พีวีซี.
	(ห้องปฏิบัติการวิทยาศาสตร์)
F5	พื้นเคลือบแข็ง FLOOR HARDENER บัวเชิงผนังเคลือบแข็ง
	FLOOR HARDENER (ห้องปฏิบัติการทางวิศวกรรม)
F6	พื้น คสล.ขัดมันเรียบ บัวเชิงผนัง ขัดมัน กว้าง 4"
	(ห้องเก็บของ , ห้องเครื่องลิฟท์ , ห้องไฟฟ้า , ห้องเครื่องปั๊ม)
F7	พื้นผิวปูพรมอัด (ห้องสมุด , ห้องบรรยาย-STAGE)
F8	พื้น คสล.ขัดมันผสมน้ำยากันซึม บัวเชิงผนัง ขัดมันผสม
	น้ำยากันซึม กว้าง 4" (กันสาด,หลังคา คสล.,ถังเก็บน้ำ)
F9	พื้นถมทรายอัดแน่นปูบล็อคประดับ
F10	พื้นลาดยางมะตอย (ถนนรอบอาคาร)
	รายการผนัง
1	ผนังผิว ฉาบปูนเรียบ ทาสี
2	ผนังผิว กรุกระเบื้องเซรามิค ขนาด 12" x 12"
3	ผนังผิว ฉาบปูนเรียบ ขัดมัน
4	ผนังยิบซั่มบอร์ด หนา 12 มม.ทาสี ชนิดฉาบแนวรอยต่อ
	โครงเคร่าเหล็กชุบสังกะสี
5	ผนังผิว ฉาบปูนเรียบ ทาสีน้ำมัน (ขอบล่างอาคาร)
6	ผนังห้องน้ำสำเร็จรูป
7	ผนัง คสล.ผิวขัดมันผสมน้ำยากันซึม (ถังเก็บน้ำ ,
	ห้องปฏิบัติการ)
8	เสากลม คสล.แต่งผิวเรียบ ทาสี
9	ผนังตาข่ายลวดสานชุบซิงค์ โครงเหล็กกลม
10	ผนังอิฐดินเผาด่านเกวียน ขนาด 2"x4"
	รายการฝ้าเพดาน
C1	ฝ้าเพดานยิบซั่มบอร์ด หนา 9 มม.ทาสี ชนิดฉาบแนวรอยต่อ
	โครงเคร่าเหล็กชุบสังกะสี
C2	ฝ้าเพดานยิบซั่มบอร์ด หนา 9 มม.
	โครงเคร่า T-BAR 0.60x0.60 ม.
C3	ฝ้าเพดานยิบซั่มบอร์ด ชนิดกันชื้น หนา 9 มม.ทาสี
	ชนิดฉาบแนวรอยต่อ โครงเคร่าเหล็กชุบสังกะสี
C4	ฝ้าเพดานโครงสร้าง คสล.แต่งผิวเรียบ
C5	ฝ้าเพดานยิบซั่มบอร์ด ป.พ.(แผ่นยิบซั่มประหยัดพลังงาน-
	บุฉนวน P.U. FOAM) ชนิดฉาบเรียบ ทาสี
	โครงเคร่าเหล็กชุบสังกะสี

รายการสัญลักษณ์แบบ

สัญลักษณ์	ความหมาย
■	สัญลักษณ์โครงสร้าง คสล.
▨	ผนังก่ออิฐมอญ ตามมาตรฐานผู้ผลิต
▩	ผนังก่ออิฐมวลเบา ตามมาตรฐานผู้ผลิต
═	ผนังยิบซั่มบอร์ด โครงเคร่าเหล็กชุบสังกะสี
▭	ผนังก่อ GLASS BLOCK
▤	สัญลักษณ์ไม้ไสแล้ว
☒	สัญลักษณ์ไม้ยังไม่ได้ไส
▒	สัญลักษณ์ปูนทรายปรับระดับ , ผิวปูนฉาบ
░	สัญลักษณ์คอนกรีต
//	สัญลักษณ์กระจก
▨	สัญลักษณ์รูปตัดเหล็ก
▧	สัญลักษณ์แสดงระดับดิน
ST.1 05-01	แสดงสัญลักษณ์ดูแบบขยาย , แผ่นที่อ้างอิง
⊕—⊕	เส้นบอกระยะจากศูนย์กลางถึงศูนย์กลาง
⊢—⊣	เส้นบอกระยะจากริมถึงริม
⊕—⊣	เส้นบอกระยะจากศูนย์กลางถึงริม
⊕-·-·—	สัญลักษณ์แสดงหมุดเขต , เส้นแนวเขตที่ดิน
±0.00	แสดงค่าระดับพื้น
1 A	แสดงแนวศูนย์กลางเสา
เหนือ	สัญลักษณ์แสดงทิศเหนือ
3 02-02 1 02-01 2 A2-01 4 02-02 รูปด้าน	สัญลักษณ์แสดงทิศทางรูปด้าน, แผ่นที่อ้างอิง
A 03-01 — A 03-01	สัญลักษณ์แสดงทิศทางรูปตัด , แผ่นที่อ้างอิง
1 06-01	สัญลักษณ์แสดงทิศทางรูปตัดขยาย , แผ่นที่อ้างอิง
F1	สัญลักษณ์แสดงผิววัสดุปูพื้น
1	สัญลักษณ์แสดงผิววัสดุผนัง
C1	สัญลักษณ์แสดงผิววัสดุฝ้าเพดาน
WD1	สัญลักษณ์แสดงหมายเลขประตู
W1	สัญลักษณ์แสดงหมายเลขหน้าต่าง

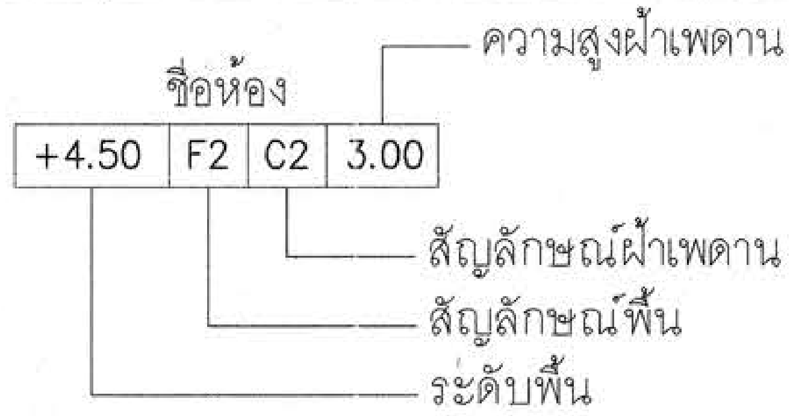

การเรียงหมายเลขแบบ

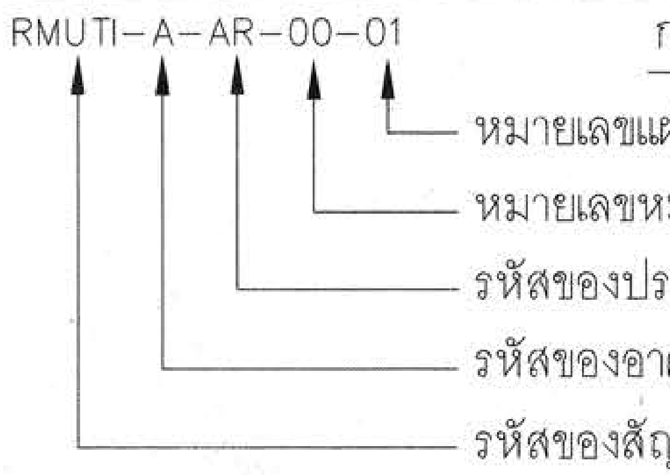

มาตรฐานการป้องกันวัสดุ สิ่งของตกหล่น

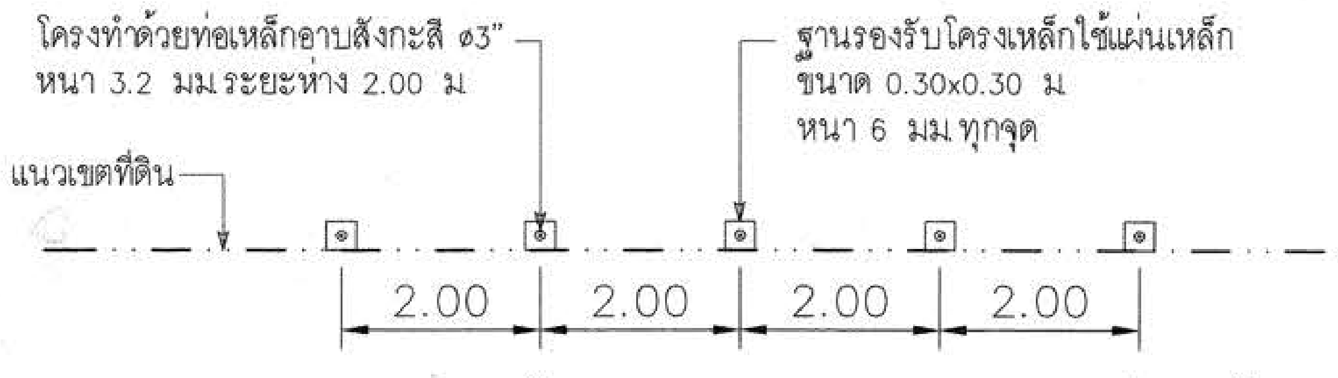
โครงทำด้วยท่อเหล็กอาบสังกะสี ø3" หนา 3.2 มม.ระยะห่าง 2.00 ม.
ฐานรองรับโครงเหล็กใช้แผ่นเหล็ก ขนาด 0.30x0.30 ม. หนา 6 มม.ทุกจุด
แนวเขตที่ดิน
2.00
2.00
2.00
2.00

แปลนแสดงแผงป้องกันอันตรายในการก่อสร้าง

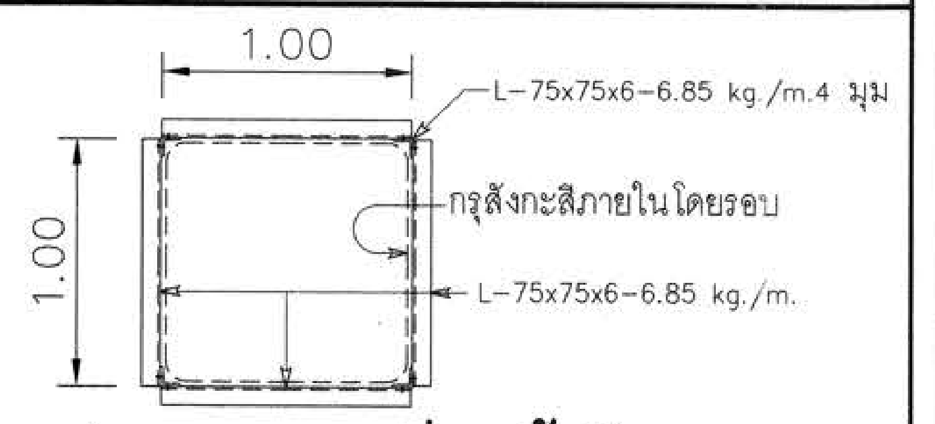

แปลนแสดง ปล่องทิ้งวัสดุ

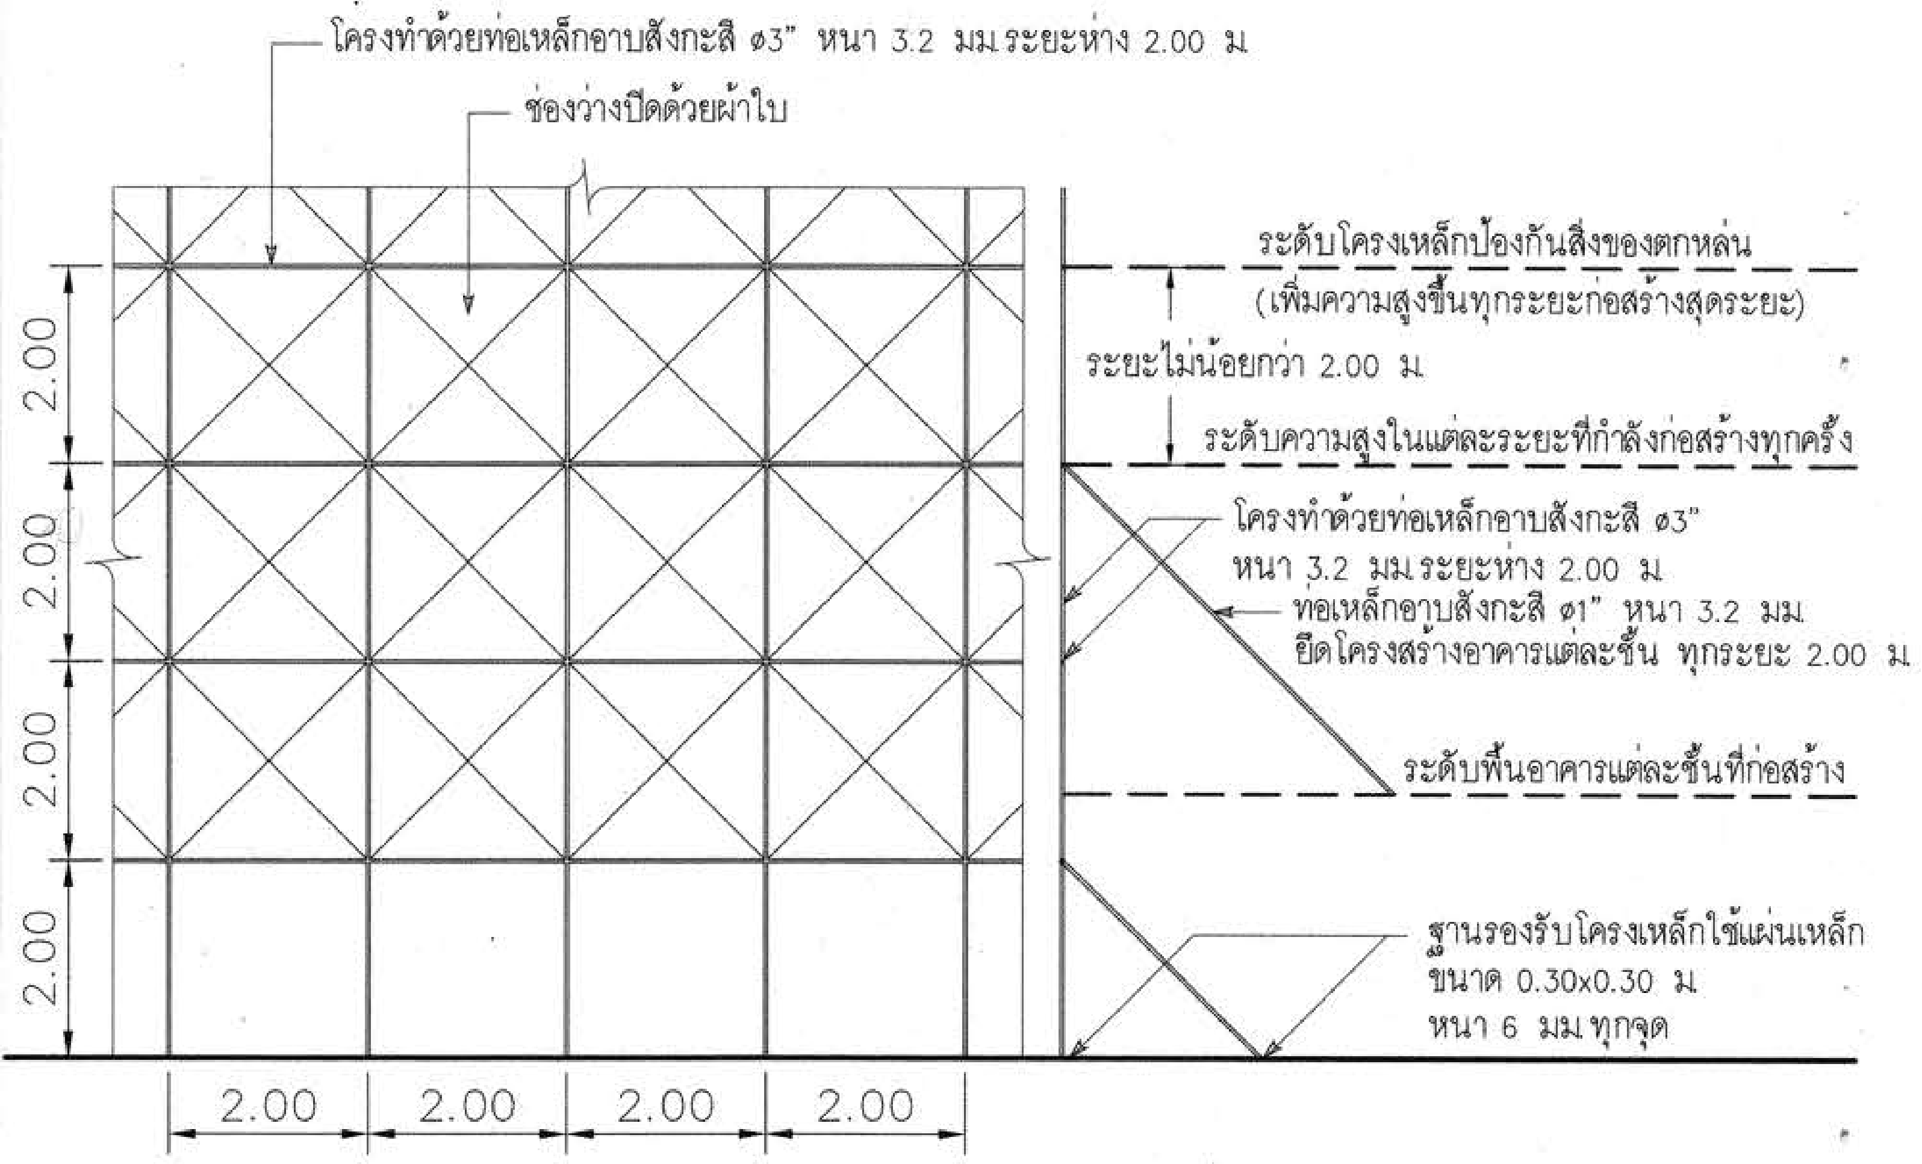
โครงทำด้วยท่อเหล็กอาบสังกะสี ø3" หนา 3.2 มม.ระยะห่าง 2.00 ม.
ช่องว่างปิดด้วยผ้าใบ
ระดับโครงเหล็กป้องกันสิ่งของตกหล่น
(เพิ่มความสูงขึ้นทุกระยะก่อสร้างสุดระยะ)
ระยะไม่น้อยกว่า 2.00 ม.
ระดับความสูงในแต่ละระยะที่กำลังก่อสร้างทุกครั้ง
โครงทำด้วยท่อเหล็กอาบสังกะสี ø3" หนา 3.2 มม.ระยะห่าง 2.00 ม.
ท่อเหล็กอาบสังกะสี ø1" หนา 3.2 มม. ยึดโครงสร้างอาคารแต่ละชั้น ทุกระยะ 2.00 ม.
ระดับพื้นอาคารแต่ละชั้นที่ก่อสร้าง
ฐานรองรับโครงเหล็กใช้แผ่นเหล็ก ขนาด 0.30x0.30 ม. หนา 6 มม.ทุกจุด
2.00
2.00
2.00
2.00
2.00
2.00
2.00
2.00

แบบขยายรูปตั้งด้านหน้า

แบบขยายรูปตัด

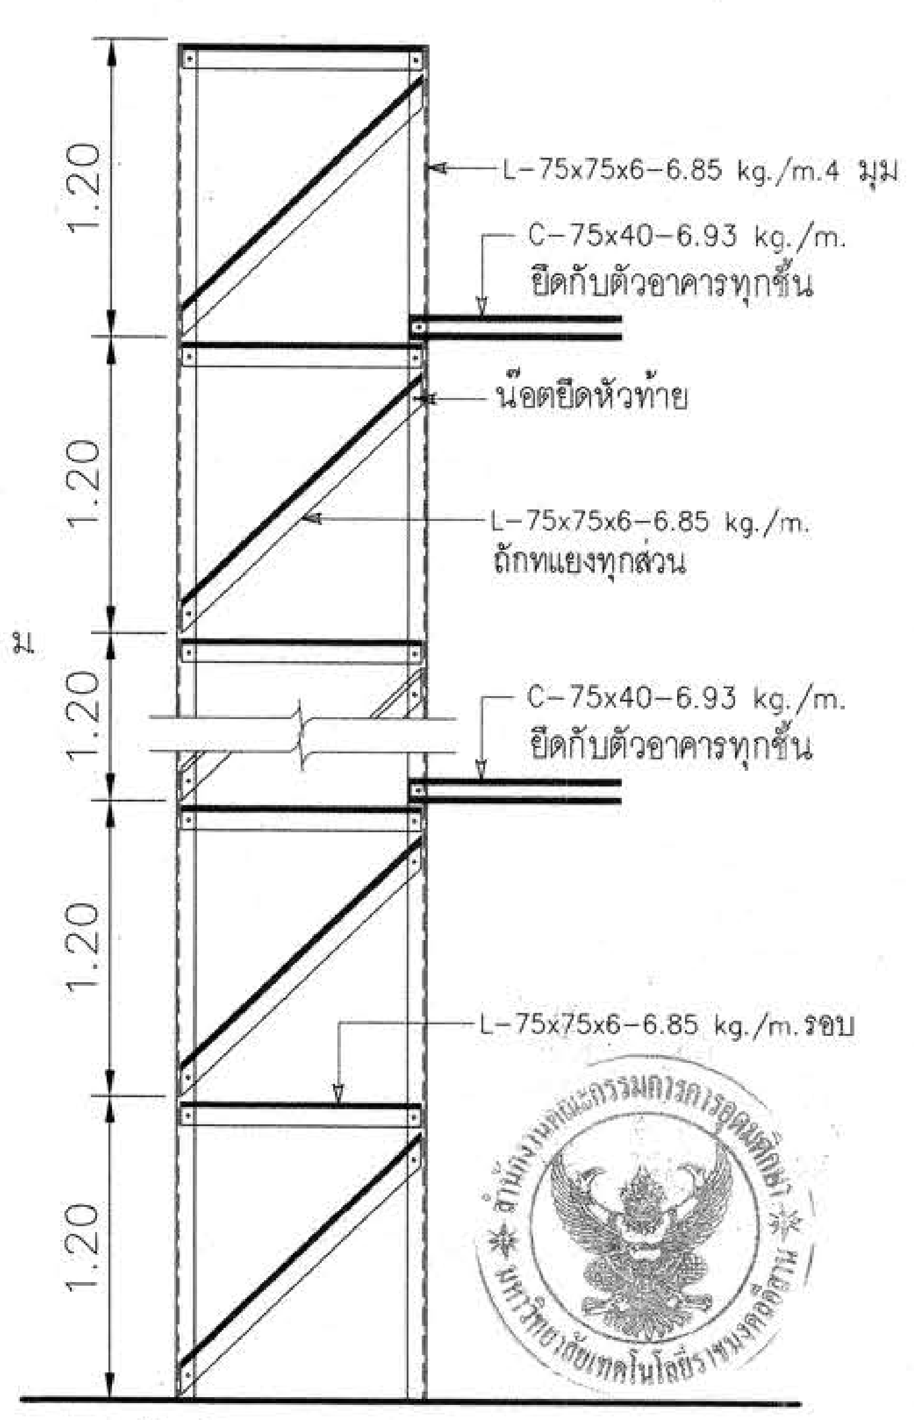
1.20
1.20
1.20
1.20
1.20
L-75x75x6-6.85 kg./m.4 มุม
C-75x40-6.93 kg./m. ยึดกับตัวอาคารทุกชั้น
น๊อตยึดหัวท้าย
L-75x75x6-6.85 kg./m. ถักทแยงทุกส่วน
C-75x40-6.93 kg./m. ยึดกับตัวอาคารทุกชั้น
L-75x75x6-6.85 kg./m. รอบ

รูปตั้งด้านหน้า ปล่องทิ้งวัสดุ

มาตรการป้องกันเหตุเดือดร้อนรำคาญในการก่อสร้าง

เพื่อไม่ให้เกิดความเสียหาย และรบกวนบ้าน หรือผู้อยู่อาศัยตลอดจนผู้ใช้ถนนในบริเวณใกล้เคียง จึงมีมาตรการดังนี้ คือ

1. **การทำฐานรากจะต้องมี SHEET PILE กันดินเคลื่อน ซึ่งจะไม่ก่อให้เกิดอันตรายแก่เสาเข็มของอาคารข้างเคียง**
2. **การลำเลียง หรือขนย้ายวัสดุก่อสร้างรวมทั้งคอนกรีตผสมเสร็จ จะจัดทำในบริเวณก่อสร้าง เพื่อมิให้ก่อความ เดือดร้อนรำคาญแก่ผู้ใช้ทางเดินเท้า และถนน**
3. **รถขนดินที่มาถมในบริเวณก่อสร้างจะต้องไม่มีการบรรทุกเกินน้ำหนัก ซึ่งจะเป็นเหตุให้ถนนชำรุดเสียหาย**
4. **จะไม่ทำการก่อสร้าง หรือกระทำการใดๆ ในบริเวณที่ได้รับอนุญาตให้ก่อสร้างดัดแปลง รื้อถอน หรือ เคลื่อนย้าย ซึ่งก่อให้เกิดเสียง และแสงรบกวนผู้อยู่อาศัยข้างเคียง ระหว่าง 22.00-06.00 น.**
5. **จะมีการป้องกันวัสดุร่วงหล่นตามกฎข้างล่าง**
6. **จะไม่จอดรถขนถ่ายวัสดุบนถนนสาธารณะด้านหน้า SITE**
7. **การก่อสร้างจะมีกล่องทิ้งวัสดุจากที่สูงลงที่ต่ำป้องกันอันตรายกับบุคคลที่เกี่ยวข้อง และป้องกันสิ่งของ ลงสู่บ้านข้างเคียง**
8. **จะมีรั้วชั่วคราวล้อมรอบ SITE สูง 2.50 เมตร**
9. **จะมีจุดกองวัสดุอยู่เป็นที่เฉพาะภายใน SITE**
10. **จัดให้มีปล่องทิ้งเศษขยะชั่วคราว**
11. **ก่อสร้างไม่ทำให้เกิดเสียงดังเกิน 75 DB.(A)**

มาตรการเพื่อความปลอดภัยระหว่างการก่อสร้างอาคาร

ในระหว่างทำการก่อสร้างอาคารจะต้องมีมาตรการต่างๆ ที่พึงควรปฏิบัติด้วยความระมัดระวัง เพื่อเป็นการป้องกันอันตราย ซึ่งอาจจะเกิดขึ้นได้กับชีวิต และทรัพย์สินของตนเอง และผู้อื่นได้ อย่างน้อยจะต้องเตรียมการป้องกันโดย

1. **ป้องกันความเสียหายซึ่งเกิดจากการสั่นสะเทือนเนื่องจากการตอกเข็ม และการก่อสร้างฐานรากที่อยู่ระดับต่ำกว่าผิวดินเดิมโดย**
    - 1.1 **ตอกเข็มกันดินพัง (SHEET PILES) ซึ่งมีขนาดเพียงพอที่จะรับน้ำหนักของดิน และน้ำหนักของสิ่งก่อสร้าง รวมทั้งน้ำหนักจร บนดิน ได้เพียงพอ โดยจะออกแบบให้มีมาตรการ การรับน้ำหนักสิ่งเหล่านี้ด้วยการค้ำยัน (BRACING) ให้เพียงพอ**
2. **การป้องกันความเสียหายซึ่งเกิดจากเศษสิ่งของ วัสดุร่วงหล่นลงมาข้างล่าง**
    - 2.1 **กั้นรั้วชั่วคราวโดยรอบพื้นที่ ที่จะทำการก่อสร้างอาคาร ห้ามมิให้ผู้ที่ไม่ใช่บุคคลที่ไม่มีกิจธุระเกี่ยวข้องเข้าไปภายในบริเวณ**
    - 2.2 **ขึงผ้าใบห่างจากอาคารที่ก่อสร้าง อย่างน้อย 2.00 เมตร โดยรอบ ในส่วนที่ระยะห่างไม่ถึง 2.00 เมตร ให้สร้างรั้วสูง 2.00 เมตร**
    - 2.3 **คนงานที่เกี่ยวข้องในการปฏิบัติงานในบริเวณก่อสร้างให้ปฏิบัติตนตามประกาศกระทรวงมหาดไทยเรื่อง ความปลอดภัย**
3. **จัดทำประกันภัยสำหรับชีวิต และทรัพย์สินของบุคคลที่เกี่ยวข้องกับงานก่อสร้าง**
4. **ด้านชิดแนวเขตป้องกันอันตรายโดยใช้โครงเหล็กแป๊ปชิดแนวเขตที่ดิน และขึงช่องว่างด้วยผ้าใบ**
5. **ติดตั้งโครงเหล็กบุผ้าชนิดหนา ล้อมรอบตัวอาคารตามความสูงที่ก่อสร้าง ป้องกันวัสดุร่วงหล่น และฝุ่นละออง**
6. **ไม่กองวัสดุก่อสร้างในที่สาธารณะ**

ผู้ช่วยศาสตราจารย์ วิโรจน์ ลิ้มไขแสง
อธิการบดีมหาวิทยาลัยเทคโนโลยีราชมงคลอีสาน

โครงการ

อาคารปฏิบัติการพื้นฐานทั่วไปและวิชาชีพ
ตำบลหนองระเวียง อำเภอเมือง จังหวัดนครราชสีมา

ATT CONSULTANTS CO.,LTD.
บริษัท เอทีที คอนซัลแตนท์ จำกัด
151 อาคารทีม หมู่ 12 ถนน นวลจันทร์ แขวงนวลจันทร์ เขตบึงกุ่ม กรุงเทพฯ 10230
โทรศัพท์ 02-5099050-6 โทรสาร 02-5099059 E-mail : att@attconsult.com

สถานที่ก่อสร้าง

ศูนย์การศึกษาหนองระเวียง เลขที่ 77 หมู่ 7
ตำบลหนองระเวียง อำเภอเมือง จังหวัดนครราชสีมา

สถาปนิก	**เลขทะเบียน ผู้ประกอบวิชาชีพ**	**ลายมือชื่อ**
กิตติพันธุ์ เสรีวิริยะกุล	สสถ.2462	
กศินร์ ศรศรี	ภสถ.10316	
นิธิสิทธิ์ ขาวสะอาด	ภสถ.11869	
อรรถพร ศิริสัมพันธ์	ภสถ.12927	
วิศวกรโครงสร้าง	**เลขทะเบียน ผู้ประกอบวิชาชีพ**	**ลายมือชื่อ**
วีรมน นพจินดา	สย 9491	
อิสระ เคนชมภู	ภย 53690	
ศักดา ชมภูยันต์	ภย 58585	
วิศวกรไฟฟ้า	**เลขทะเบียน ผู้ประกอบวิชาชีพ**	**ลายมือชื่อ**
นริศร์ เด่นไพบูลย์	วฟก 820	นริศร์
ธีระศักดิ์ สุภาพ	ภฟก 32899	
พรชัย มิทุนกิจ	ภฟก 40644	พรชัย
ธนพงศ์ เกิดสุข	ภฟก 45953	ธนพงศ์
นิติพัฒน์ สุริยพงษ์	ภฟก 47233	นิติพัฒน์
วิศวกรสุขาภิบาล	**เลขทะเบียน ผู้ประกอบวิชาชีพ**	**ลายมือชื่อ**
สุรินทร์ สุขสง่า	สก 3038	
วิศวกรสิ่งแวดล้อม	**เลขทะเบียน ผู้ประกอบวิชาชีพ**	**ลายมือชื่อ**
วิทยา ต่อสุวรรณ์	ภส 1549	
ผู้จัดการโครงการ	**เลขทะเบียน ผู้ประกอบวิชาชีพ**	**ลายมือชื่อ**
นริศร์ เด่นไพบูลย์	วฟก 820	นริศร์

คำแนะนำ

1. แบบก่อสร้างนี้เป็นทรัพย์สินของมหาวิทยาลัยเทคโนโลยีราชมงคลอิสานนครราชสีมา หรือส่วนงานที่เกี่ยวข้อง ใช้เพื่อจุดประสงค์ตามความต้องการของมหาวิทยาลัย ฯ เท่านั้น ห้ามนำไปใช้ในกิจการอื่นก่อนได้รับอนุญาต
2. ให้ใช้ค่าตัวเลขที่กำหนดไว้เท่านั้น ห้ามวัดจากแบบ
3. ระยะต่างๆในแบบหากขัดแย้งกับระยะในสถานที่จริงให้ปรับให้เข้ากับสถานที่จริง โดยผู้รับจ้างต้องได้รับอนุญาตจากสถาปนิกผู้ออกแบบ
4. ก่อนการปฏิบัติงานในแต่ละงาน ผู้รับจ้างต้องเสนอแบบ SHOP DRAWING ต่อผู้ควบคุมงานและคณะกรรมการตรวจ-การจ้างพิจารณาเพื่อขออนุมัติก่อนการดำเนินงานทุกครั้ง

ตรวจ :

....
รักษาราชการแทนผู้อำนวยการกองกลาง

อนุมัติ :

....
(ผศ.ดร.วิโรจน์ ลิ้มไขแสง)
อธิการบดี
มหาวิทยาลัยเทคโนโลยีราชมงคลอีสาน

ชื่ออาคาร : **ส่วน** D
(อาคารปฏิบัติการพื้นฐานวิทยาลัย และวิศวกรรมศาสตร์)

ชื่อแบบ :

รายการประกอบแบบ
มาตรฐานการป้องกันวัสดุ สิ่งของตกหล่น

เขียนโดย :	**วันที่**	24 ก.ย. 2558
	มาตราส่วน	A1= 1:100 A3= 1:200
ตรวจสอบโดย :	**เลขทะเบียน ผู้ประกอบวิชาชีพ**	**ลายมือชื่อ**
อานนท์ กุลฤดีฤทธา	**สย 4536**	
หมายเลขของแบบ		**แก้ไขครั้งที่**
RMUTI-GN-AR-10-01		

สารบัญแบบสถาปัตยกรรม

แผ่นที่	รายการ	แผ่นที่	รายการ	แผ่นที่	รายการ	แผ่นที่	รายการ
RMUTI-GN-AR-00-01	สารบัญแบบ , รายการประกอบแบบ						
RMUTI-GN-AR-10-01	รายการประกอบแบบ						
	มาตรฐานการป้องกันวัสดุ สิ่งของตกหล่น						
ส่วน D (อาคารปฏิบัติการพื้นฐานวิทยาลัย และวิศวกรรมศาสตร์)							
RMUTI-D-AR-40-01	แปลนพื้นชั้นล่าง						
RMUTI-D-AR-40-02	แปลนพื้นชั้นที่ 2						
RMUTI-D-AR-40-03	แปลนหลังคา						
RMUTI-D-AR-50-01	รูปด้าน 1 , รูปด้าน 2						
RMUTI-D-AR-50-02	รูปด้าน 3 , รูปด้าน 4						
RMUTI-D-AR-60-01	รูปตัด A-A , รูปตัด B-B, รูปตัด C-C						
RMUTI-D-AR-70-01	แบบขยายบันได ST.1,ST.2,ST.4,ST.5						
RMUTI-D-AR-70-02	แบบขยายบันได ST.3,ST.6,แบบขยายราวกันตก						
RMUTI-D-AR-71-01	แบบขยายห้องน้ำ- ส้วม 1						
RMUTI-D-AR-71-02	รูปตัดขยายห้องน้ำ- ส้วม 1						
RMUTI-D-AR-71-03	แบบขยายห้องน้ำ- ส้วม 2 , 3						
RMUTI-D-AR-72-01	แบบขยายประตู- หน้าต่าง						
RMUTI-D-AR-80-01	ผังฝ้าเพดานชั้นล่าง						
RMUTI-D-AR-80-02	ผังฝ้าเพดานชั้นที่ 2						

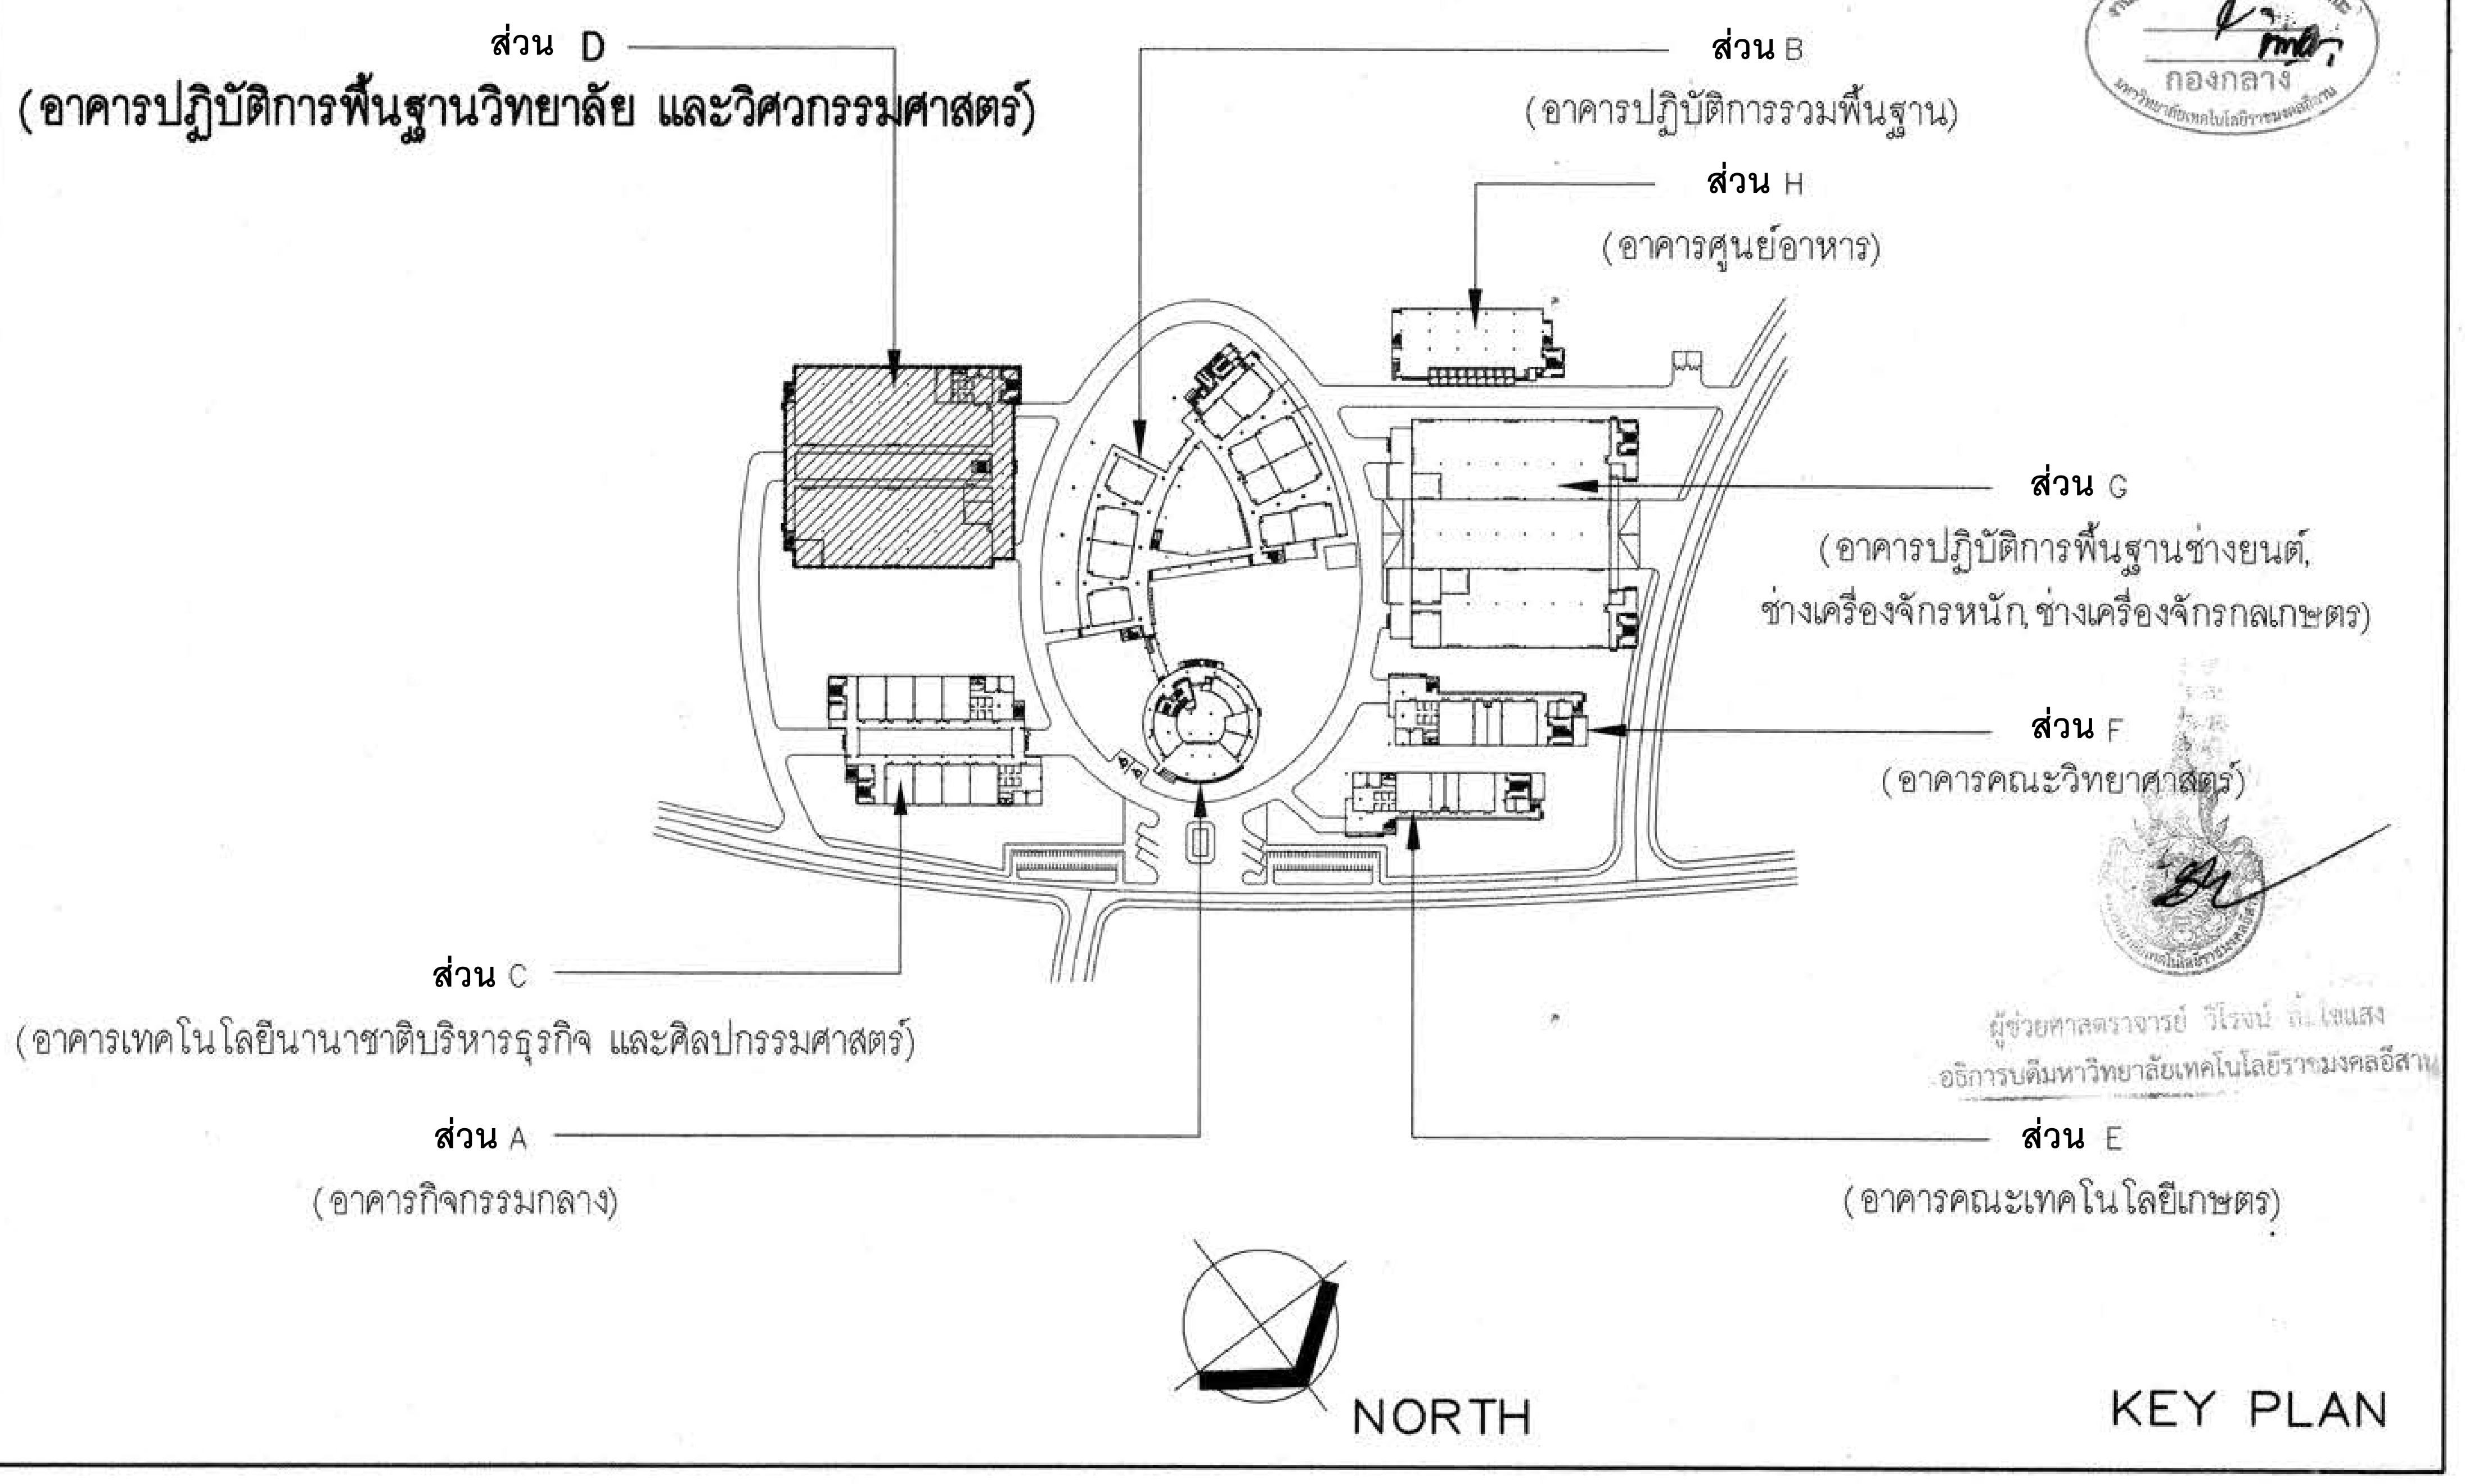
ส่วน D
(อาคารปฏิบัติการพื้นฐานวิทยาลัย และวิศวกรรมศาสตร์)
ส่วน B
(อาคารปฏิบัติการรวมพื้นฐาน)
ส่วน H
(อาคารศูนย์อาหาร)
ส่วน G
(อาคารปฏิบัติการพื้นฐานช่างยนต์,
ช่างเครื่องจักรหนัก, ช่างเครื่องจักรกลเกษตร)
ส่วน F
(อาคารคณะวิทยาศาสตร์)
ส่วน C
(อาคารเทคโนโลยีนานาชาติบริหารธุรกิจ และศิลปกรรมศาสตร์)
ส่วน A
(อาคารกิจกรรมกลาง)
ส่วน E
(อาคารคณะเทคโนโลยีเกษตร)
NORTH

KEY PLAN

กองกลาง

ผู้ช่วยศาสตราจารย์ วิโรจน์ ลิ้มไขแสง
อธิการบดีมหาวิทยาลัยเทคโนโลยีราชมงคลอีสาน

โครงการ

อาคารปฏิบัติการพื้นฐานทั่วไปและวิชาชีพ
ตำบลหนองระเวียง อำเภอเมือง จังหวัดนครราชสีมา

ATT CONSULTANTS CO.,LTD.
บริษัท เอทีที คอนซัลแตนท์ จำกัด
151 อาคารทีม หมู่ 12 ถนน นวลจันทร์ แขวงนวลจันทร์ เขตบึงกุ่ม กรุงเทพฯ 10230
โทรศัพท์ 02-5099050-6 โทรสาร 02-5099059 E-mail : att@attconsult.com

สถานที่ก่อสร้าง

ศูนย์การศึกษาหนองระเวียง เลขที่ 77 หมู่ 7
ตำบลหนองระเวียง อำเภอเมือง จังหวัดนครราชสีมา

สถาปนิก	**เลขทะเบียน ผู้ประกอบวิชาชีพ**	**ลายมือชื่อ**
กิตติพันธุ์ เสรีวิริยะกุล	สสถ.2462	
กศินร์ ศวศรี	ภสถ.10316	
นิธิสิทธิ์ ขาวละคาด	ภสถ.11869	
อรรถพร ศิริสัมพันธ์	ภสถ.12927	
วิศวกรโครงสร้าง	**เลขทะเบียน ผู้ประกอบวิชาชีพ**	**ลายมือชื่อ**
วีรมน นพจินดา	สย 9491	
อิสระ เคนชมภู	ภย 53690	
ศักดา ชมภูยันต์	ภย 58585	
วิศวกรไฟฟ้า	**เลขทะเบียน ผู้ประกอบวิชาชีพ**	**ลายมือชื่อ**
นริศร์ เด่นไพบูลย์	วฟก. 820	นริศร์
ธีระศักดิ์ สุภาพ	ภฟก. 32899	
พรชัย มิทุนกิจ	ภฟก. 40644	พรชัย
ธนพงศ์ เกิดสุข	ภฟก. 45953	ธนพงศ์
นิติพัฒน์ สุริย์พงษ์	ภฟก. 47233	นิติพัฒน์
วิศวกรสุขาภิบาล	**เลขทะเบียน ผู้ประกอบวิชาชีพ**	**ลายมือชื่อ**
สุรินทร์ สุขสง่า	สก. 3038	
วิศวกรสิ่งแวดล้อม	**เลขทะเบียน ผู้ประกอบวิชาชีพ**	**ลายมือชื่อ**
วิทยา ต่อสุวรรณ์	ภส 1549	
ผู้จัดการโครงการ	**เลขทะเบียน ผู้ประกอบวิชาชีพ**	**ลายมือชื่อ**
นริศร์ เด่นไพบูลย์	วฟก. 820	นริศร์

คำแนะนำ

1. แบบก่อสร้างนี้เป็นทรัพย์สินของมหาวิทยาลัยเทคโนโลยีราชมงคลอีสานนครราชสีมา หรือส่วนงานที่เกี่ยวข้อง ใช้เพื่อจุดประสงค์ตามความต้องการของมหาวิทยาลัย ฯ เท่านั้น ห้ามนำไปใช้ในกิจการอื่นก่อนได้รับอนุญาต
2. ให้ใช้ค่าตัวเลขที่กำหนดไว้เท่านั้น ห้ามวัดจากแบบ
3. ระยะต่างๆในแบบหากขัดแย้งกับระยะในสถานที่จริงให้ปรับให้เข้ากับสถานที่จริง โดยผู้รับจ้างต้องได้รับอนุญาตจากสถาปนิกผู้ออกแบบ
4. ก่อนการปฏิบัติงานในแต่ละงาน ผู้รับจ้างต้องเสนอแบบ SHOP DRAWING ต่อผู้ควบคุมงานและคณะกรรมการตรวจ-การจ้างพิจารณาเพื่อขออนุมัติก่อนการดำเนินงานทุกครั้ง

ตรวจ :

....
รักษาราชการแทนผู้อำนวยการกองกลาง

อนุมัติ :

....
(ผศ.ดร.วิโรจน์ ลิ้มไขแสง)
อธิการบดี
มหาวิทยาลัยเทคโนโลยีราชมงคลอีสาน

ชื่ออาคาร : **ส่วน** D
(อาคารปฏิบัติการพื้นฐานวิทยาลัย และวิศวกรรมศาสตร์)

ชื่อแบบ :
สารบัญแบบ , รายการประกอบแบบ

เขียนโดย :	**วันที่**	24 ก.ย. 2558
	มาตราส่วน	A1= 1:100 A3= 1:200
ตรวจสอบโดย :	**เลขทะเบียน ผู้ประกอบวิชาชีพ**	**ลายมือชื่อ**
อานนท์ กุลฤดีฤทธา	สย. 4536	
หมายเลขของแบบ		**แก้ไขครั้งที่**
RMUTI-GN-AR-00-01		

X:\02_PROJECT\15455_Rajamankala Isan\ส่งงานงวดที่ 3\25-09-58-อาคาร D\-สารบัญ-อาคาร D.dwg DATE:25/09/2558