


ถนนภายในโครงการ
151298
68000
32600
16648
แนวขอบเขตที่ดิน
ลานจอดรถจักรยานยนต์ 480 คัน
ลานจอดรถยนต์ 96 คัน
~64998
(Varies on site.)
~8148
(Varies on site.)
~30300
(Varies on site.)
~38300
(Varies on site.)
~157050
(Varies on site.)
~128198
(Varies on site.)
อาคารเรียน
อาคารสำนักงาน
อาคารหอประชุม
ลานกิจกรรม
บ่อบำบัดน้ำเสีย
ถนนภายในโครงการ
ถนนภายในโครงการ
ถนนภายในโครงการ

แนวขอบเขตที่ดิน

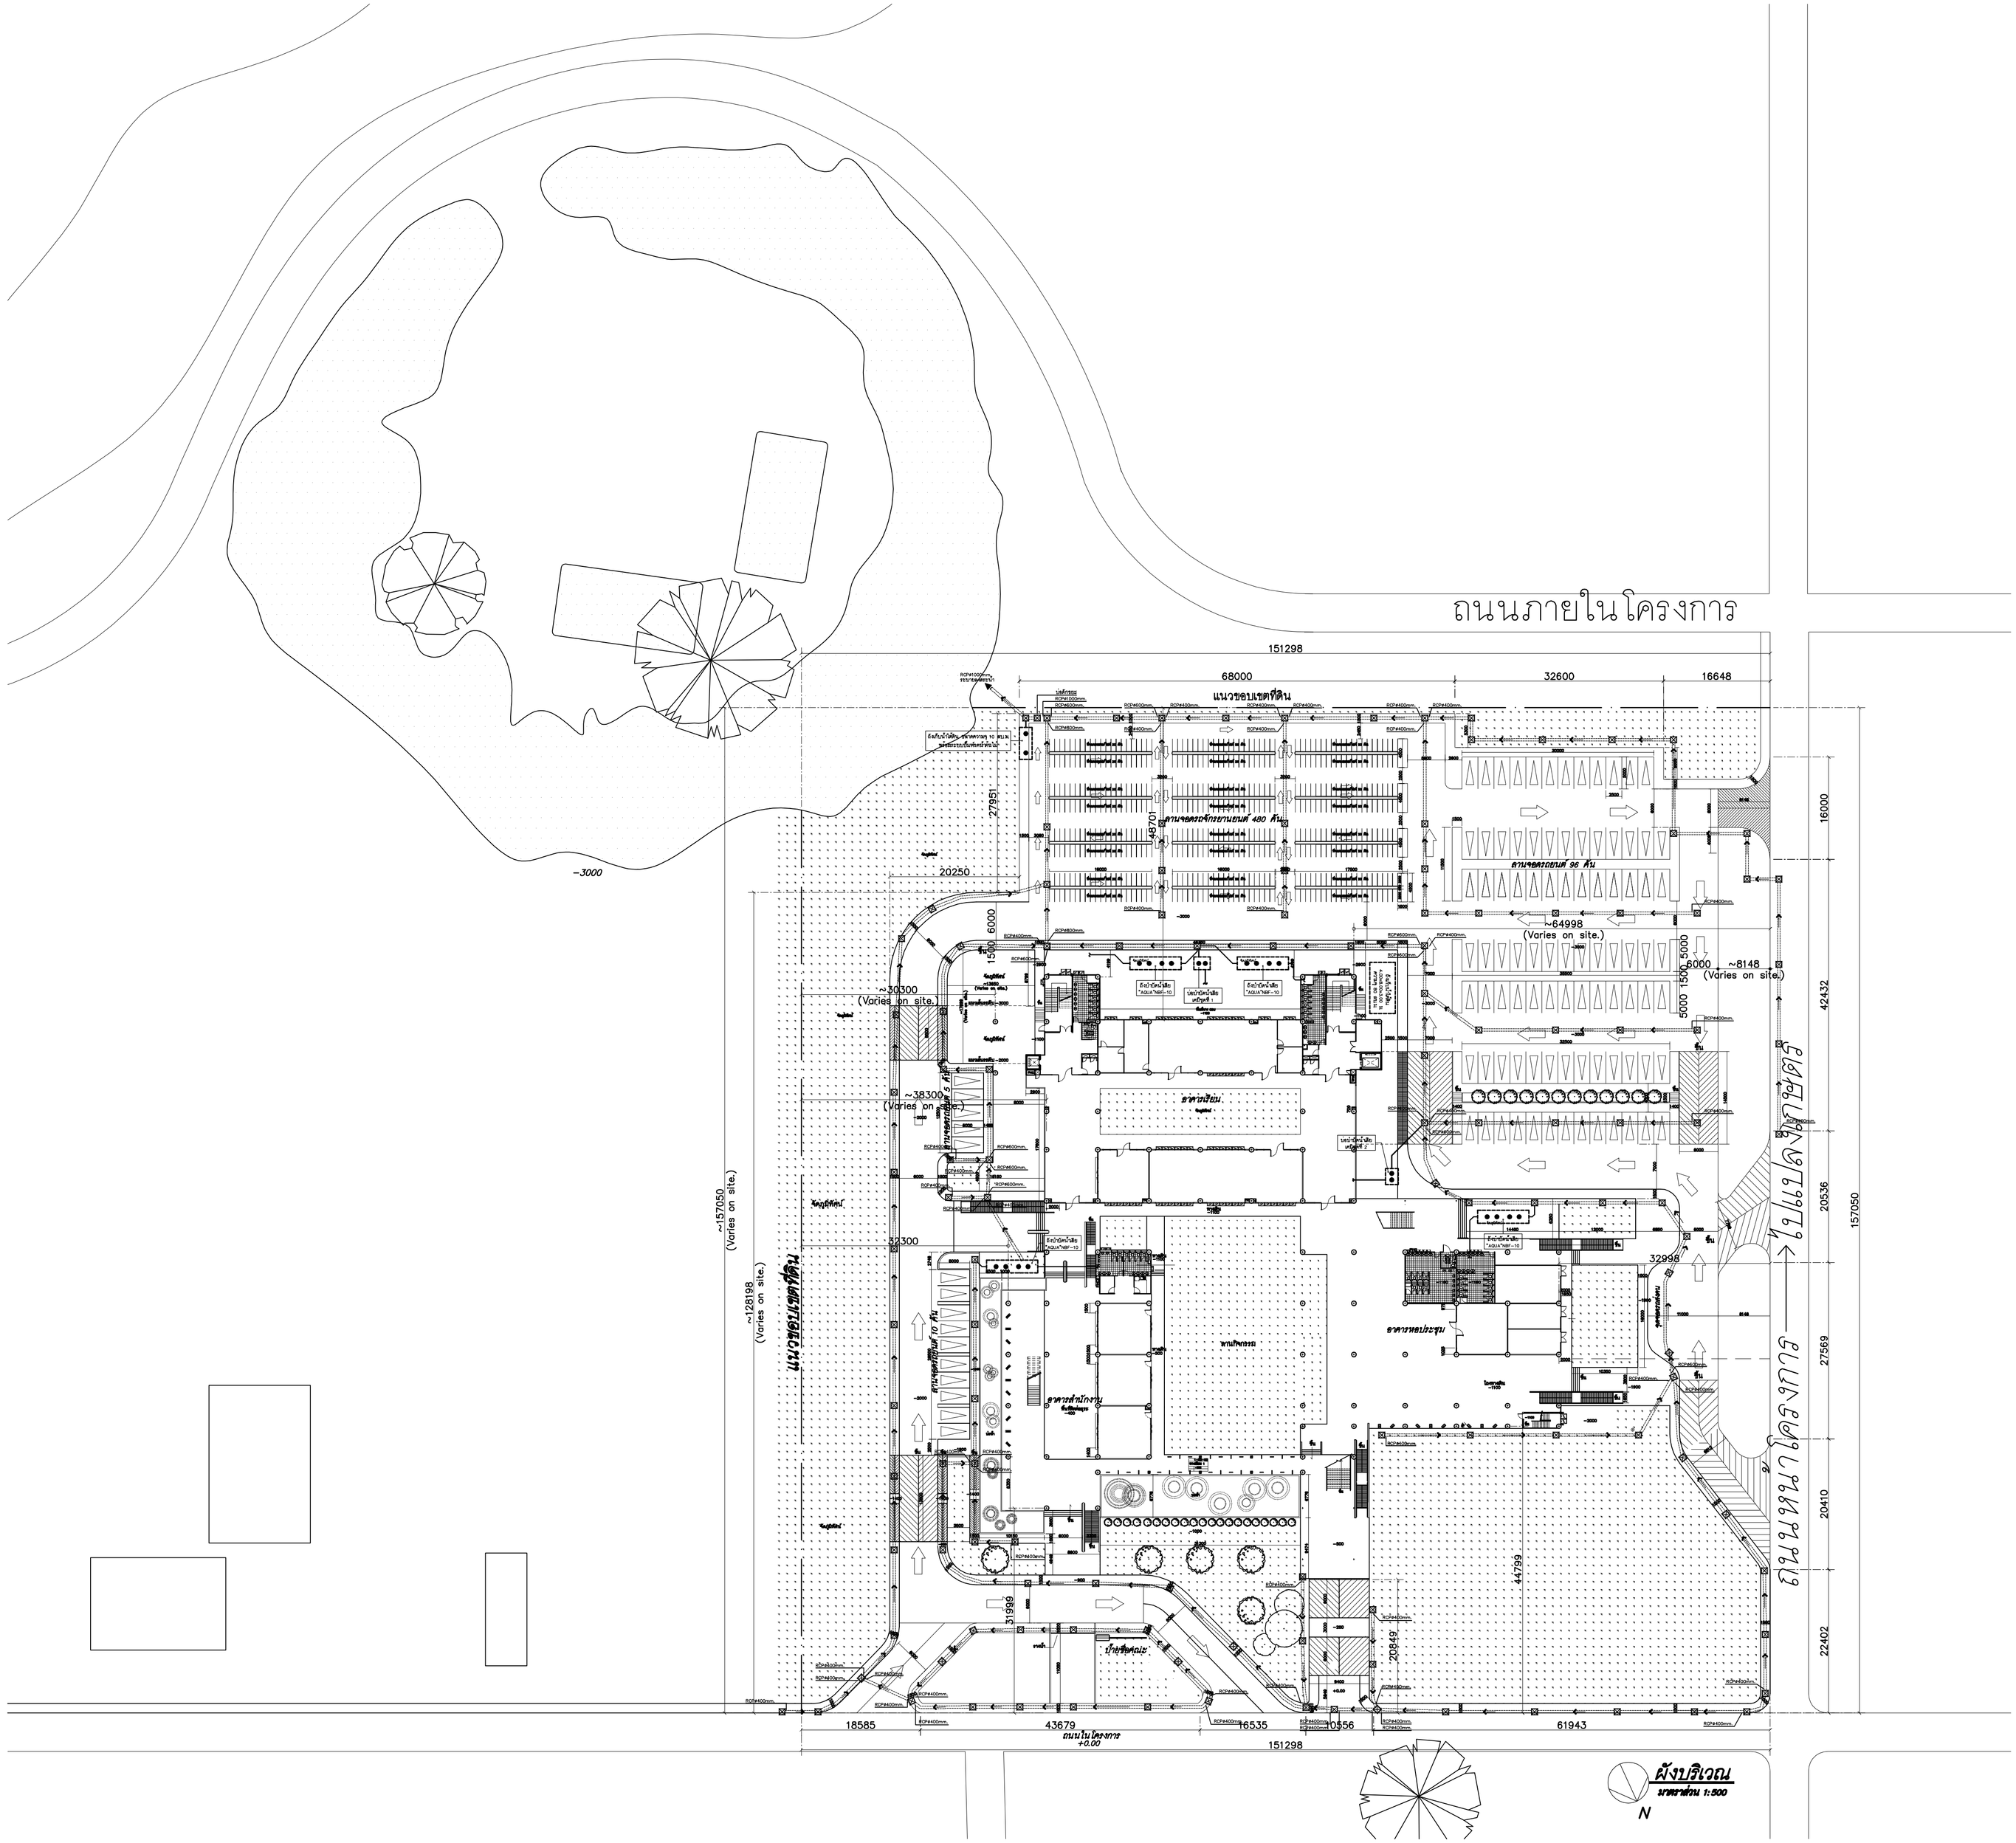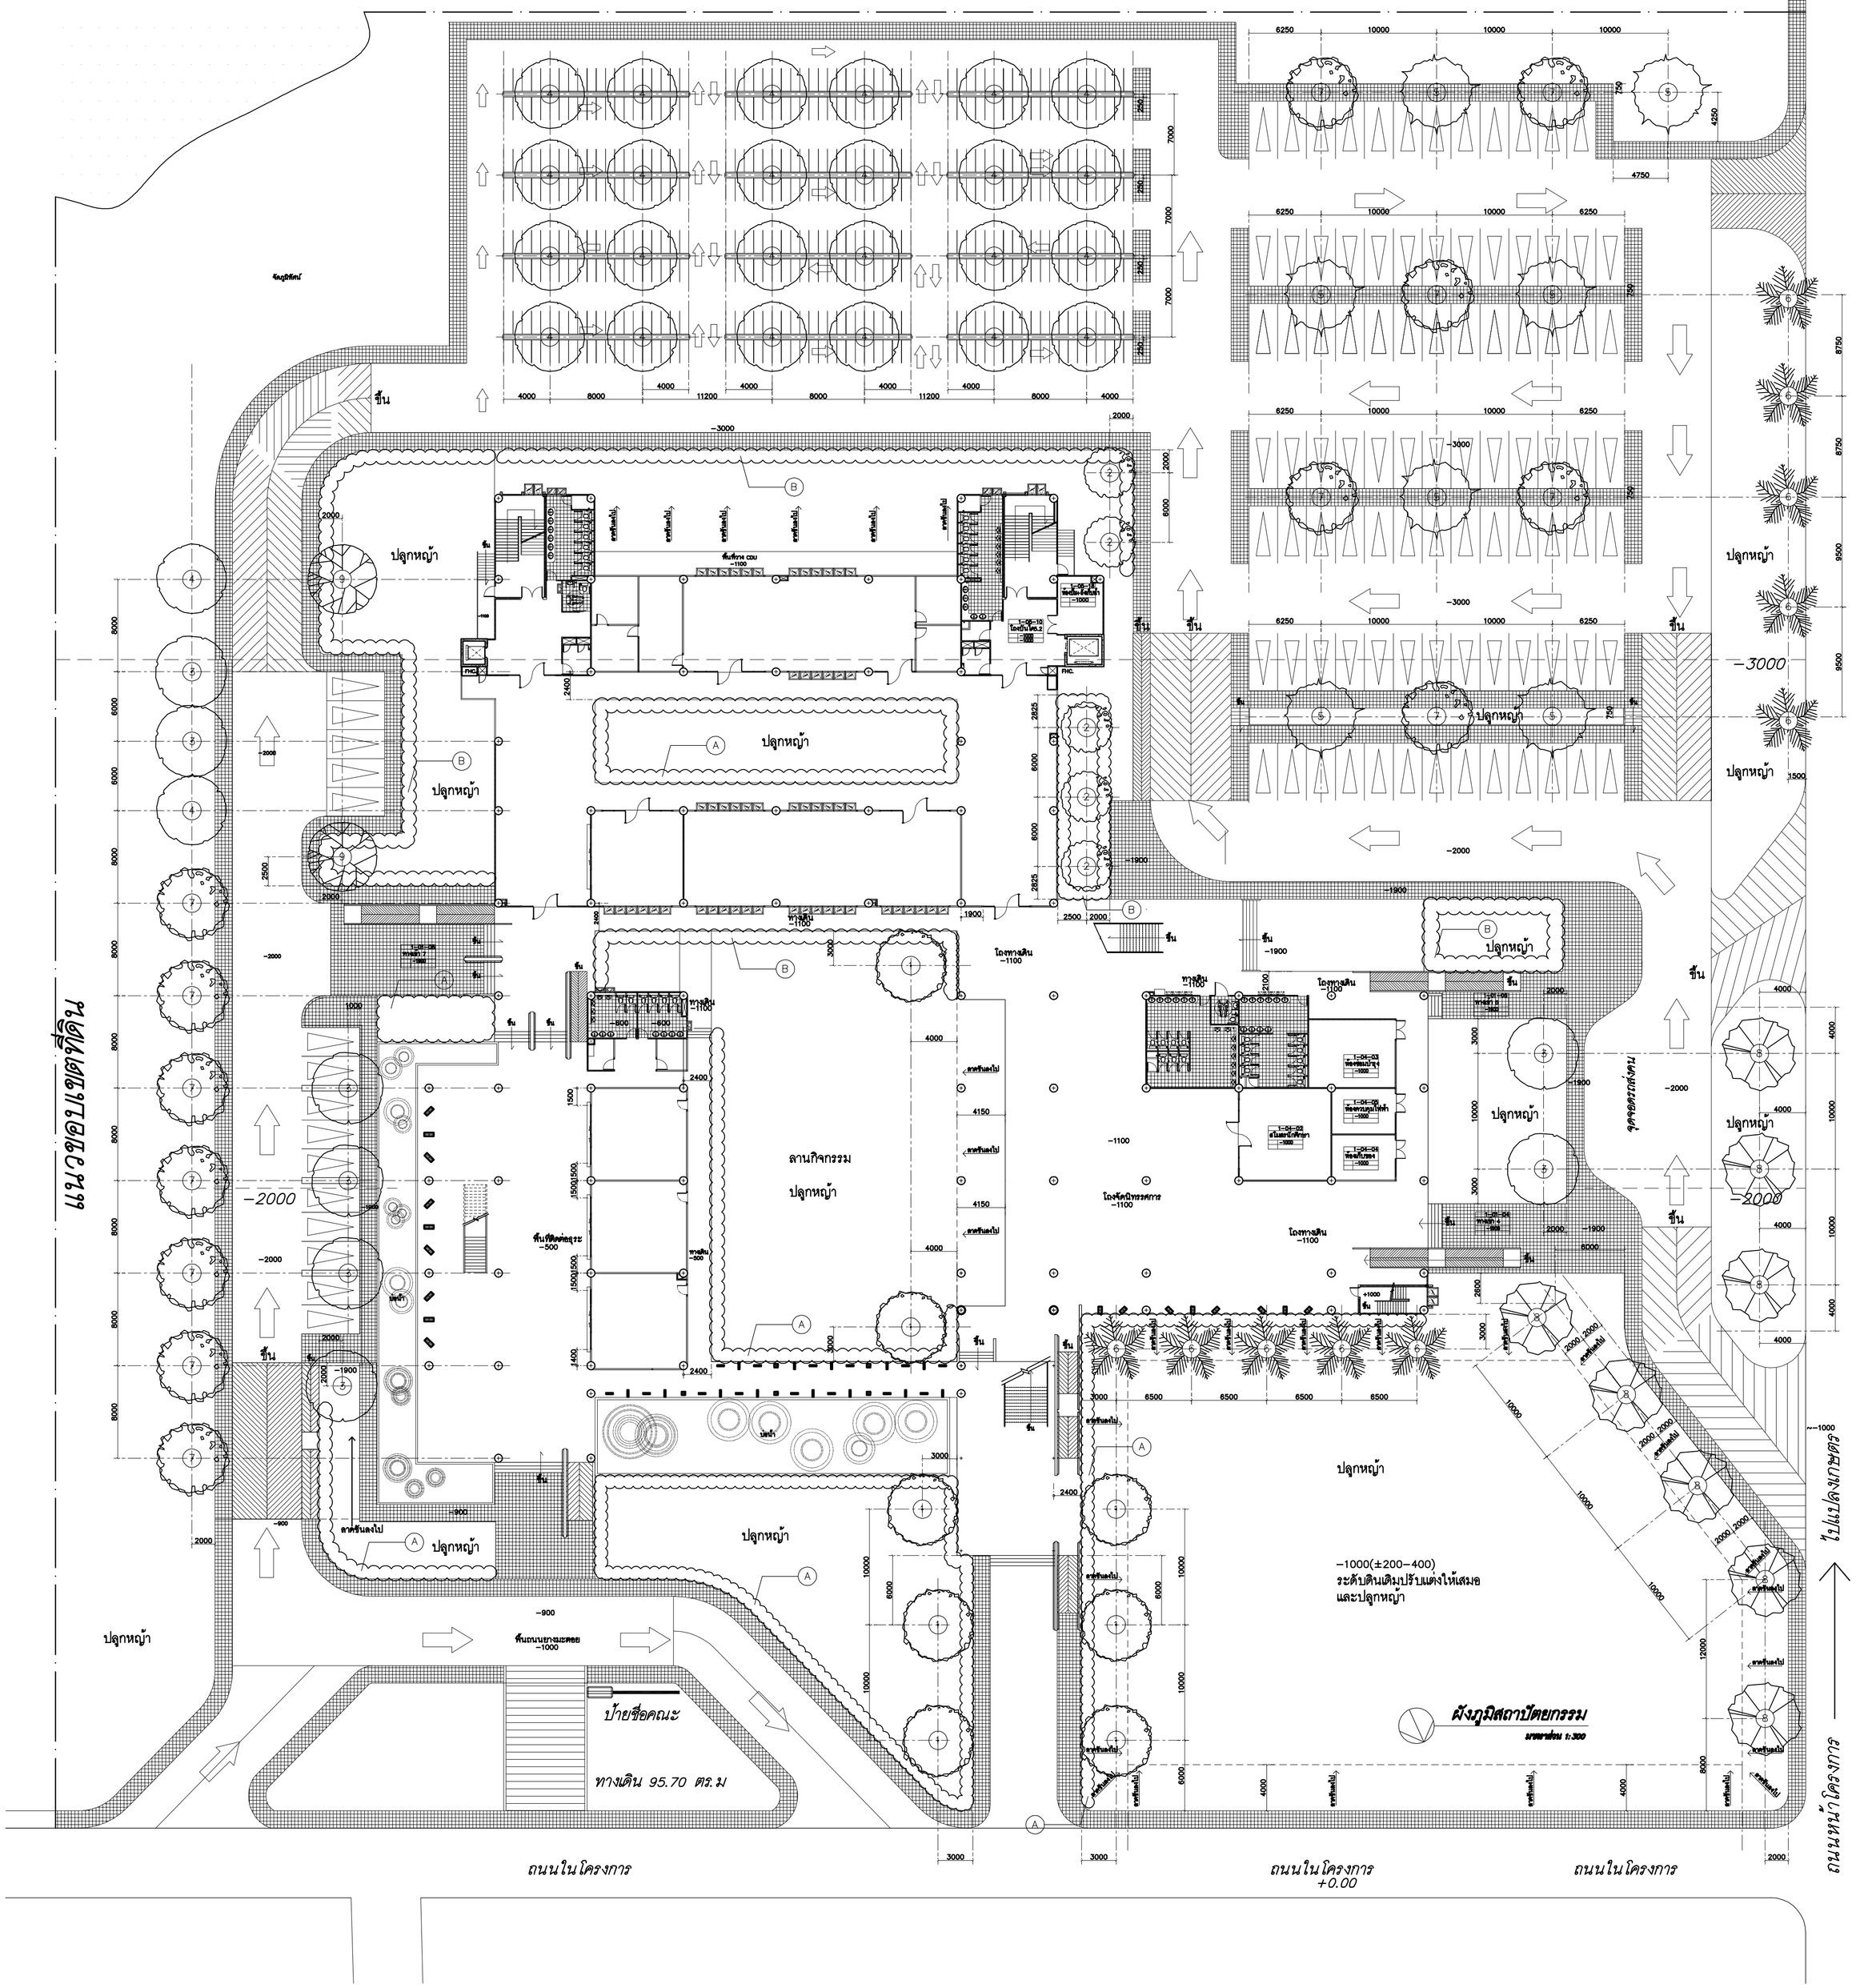

ไม้ยืนต้น

สัญลักษณ์	ชนิด	ขนาด (Ø)	จำนวน (ต้น)
①	ต้นแคแสด	ø 8"	8
②	ต้นแคนา	ø 8"	5
③	ต้นปีบ	ø 6"	8
④	ต้นดินเบ็ด	ø 8"	26
⑤	ต้นราชพฤกษ์	ø 6"	7
⑥	ต้นตาล	ø 6"	10
⑦	ต้นอินทนิล	ø 6"	13
⑧	ต้นเหลืองปรีดียาธร	ø 6"	8
⑨	ต้นทองกวาว	ø 6"	2

ไม้พุ่มเตี้ย ไม้ใบ

สัญลักษณ์	ชนิด	ขนาด	จำนวน (ต้น)
Ⓐ	พลับพลึง	–	
Ⓑ	ต้นเข็ม	สูง 1 เมตร	

ทางเดิน

สัญลักษณ์	ชนิด	ขนาด (cm)	จำนวน (ก้อน)
	บล็อกคอนกรีต (ทางเท้า)	300 x 300	

ศูนย์กลางมหาวิทยาลัยเทคโนโลยี
ราชมงคลอีสาน นครราชสีมา

โครงการ

อาคารปฏิบัติการคณะเกษตรศาสตร์และเทคโนโลยี
คณะเกษตรศาสตร์และเทคโนโลยี

มหาวิทยาลัยเทคโนโลยีราชมงคลอีสาน
วิทยาเขตสุรินทร์

t+architecture
บ.ที อาคิเตคเจอร์ จำกัด
ใบอนุญาตประกอบวิชาชีพประเภทนิติบุคคล
เลขที่ น 003-52 ออกโดย สภาสถาปนิก
87/98 kred kaew garden,basibad songkhnin rd,
ladyao,chatuchak , bangkok 10900,thailand.
tel.02-954-2485 fax .02-954-2485 mobi .086-988-3444
e-mail address : thongchai_architect@yahoo.com

ARCHITECT สถาปนิก
นายธงชัย สันฐยาธิกากร ม.ล. 2305
นายพงษา วัลยาศิลฐาน ภ.ส. 14071

STRUCTURAL ENGINEER วิศวกรโครงสร้าง
นายสมพล จันทน สย.8802

ELECTRICAL ENGINEER วิศวกรไฟฟ้า
นายไพฑูย จันทศ์ สพ.2903

AIR CONDITIONING ENGINEER
วิศวกรระบบปรับอากาศ
นายชัยยง วิสมัย สย.2405

SANITARY ENGINEER วิศวกรสุขาภิบาล
นายไมตี ศิริมหามนต์ กส.884

DRAW BY
นายพงษา วัลยาศิลฐาน ภ.ส. 14071
นายวัชรพงษ์ พลูจงรัญจัรัส
นายวิทวัส ใจหาญ
นายชัยโยนัน อินทะ
นายอนันต์ศิริ ศรีสมาหาร์
นายสมิ หมกอยาก

แบบแก้ไข

ครั้งที่	วัน/เดือน/ปี	รายการ

1. The drawing shall not be used for construction unless otherwise certified.
2. The contractor shall verify all dimensions of existing work on site prior to commencement of work.
3. Do not scale drawing, use written dimensions or grid lines only.
4. This drawing is to be read in conjunction with the specification and conditions of contract.
5. This drawing and design are copyright and no portion may be reproduced without the permission of the architect.

วันที่ 5 พฤศจิกายน 2554

แบบแสดง
ผังภูมิสถาปัตยกรรม

ตรวจ

อนุมัติ

DRAWING NO.
A0-02

TOTAL NO.


สารบัญแบบ

เลขหน้า	รายการ
A-01	สารบัญแบบ ตารางวัสดุ สัญลักษณ์ประกอบแบบ
A-02	รายการวัสดุ
A-03	มาตรฐานการป้องกันอันตรายระหว่างการออกแบบ
A0-01	ผังบริเวณ
A0-02	ผังภูมิทัศน์สถาปัตย์
A1-01	ผังพื้นชั้น 1
A1-02	ผังพื้นชั้น 2
A1-03	ผังพื้นชั้น 3
A1-04	ผังพื้นชั้น 4
A1-05	ผังพื้นชั้น 5,6,7
A1-06	ผังพื้นชั้นดาดฟ้า
A2-01	รูปด้าน 1,รูปด้าน 2
A2-02	รูปด้าน 3,รูปด้าน 4
A3-01	รูปตัด A-A,รูปตัด B-B
A3-02	รูปตัด C-C,รูปตัด D-D
A3-03	รูปตัด E-E,รูปตัด F-F
A3-04	รูปตัด G-G
A3-05	แบบขยาย A
A3-06	แบบขยาย B, C
A3-07	แบบขยาย D , E , F
A4-01	มาตรฐานการติดตั้งสุขภัณฑ์ , แบบขยายห้องน้ำ 1,6,10
A4-02	แบบขยายห้องน้ำ 2,7,12,15,18,21,24
A4-03	แบบขยายห้องน้ำ 3,8,13,16,19,22,25
A4-04	แบบขยายห้องน้ำ 4
A4-05	แบบขยายห้องน้ำ 4
A4-06	แบบขยายห้องน้ำ 5,9,11,14,17,20,23
A5-01	แบบขยายบันได ST-1,ST-2,ST-3
A5-02	แบบขยายบันได ST-4,ST-5,ST-6,ST-7
A5-03	แบบขยายบันได ST-8,ST-9,ST-10,ST-11
A5-04	แบบขยายบันได ST-12,ST-13
A5-05	แบบขยายบันได ST-14
A5-06	แบบขยายบันได ST-15
A5-07	แบบขยายบันได ST-16 (แปลน)
A5-08	แบบขยายบันได ST-16 (รูปตัด)
A5-09	แบบขยายบันได ST-17 (แปลน)
A5-10	แบบขยายบันได ST-17 (รูปตัด)
A5-11	แบบขยายรายละเอียดบันได ST-16,ST-17
A5-12	แบบขยายบันได ST-18,ST-19
A5-13	แบบขยายบันได ST-20
A5-14	แบบขยายบันได ST-21,ST-22,ST-23
A6-01	แบบขยายประตู D1-D10X
A6-02	แบบขยายประตู D10-D18
A6-03	แบบขยายหน้าต่าง W1-W9
A6-04	แบบขยายหน้าต่าง W10-W14
A7-01	แบบขยายทางลาด RP-1,RP-2
A7-02	แบบขยายทางลาด RP-3 - RP-5
A7-03	แบบขยายทางลาด RP-6 - RP-8
A7-04	แบบขยายรางระบายน้ำ ,แบบขยายเส้นเซาะร่องทางลาด
A8-01	แบบขยายลิฟต์ LF-1
A8-02	แบบขยายลิฟต์ LF-2
A9-01	แบบขยายบ่อน้ำ PND-1,PND-2
A10-01	แบบขยายกันสาด CP-1,CP-2
A10-02	แบบขยายแผงกันแดด FN-1
A10-03	แบบขยายแผงกันแดด FN-2,3,4,5
A11-01	แบบขยายหอประชุม
A11-02	แบบขยายหอประชุม
A11-03	แบบขยายหอประชุม
A11-04	แบบขยายหอประชุม
A11-05	แบบขยายหอประชุม
A11-06	แบบขยาย PANTRY 1
A11-07	แบบขยาย PANTRY 2
A11-08	แบบขยายห้องประชุมผู้บริหาร
A11-09	แบบขยายห้องประชุมผู้บริหาร
A11-10	แบบขยายห้องประชุมผู้บริหาร
A11-11	แบบขยายกระดาน
A11-12	แบบขยายม่านน้ำ,2,3
A11-13	แบบขยายตู้แสดงผลงาน , แบบขยายป้ายโครงการ
A11-14	แบบขยายเคาน์เตอร์ล้างอุปกรณ์วิทยาศาสตร์ 1,2,3
	แบบขยายการติดตั้งบัวเชิงผนัง
A12-01	แบบขยายรายละเอียดและระดับการติดตั้งป้าย
A12-02	ผังพื้นแสดงตำแหน่งติดตั้งป้ายสัญลักษณ์ชั้นที่ 1,2
A12-03	ผังพื้นแสดงตำแหน่งติดตั้งป้ายสัญลักษณ์ชั้นที่ 3-7


ตารางวัสดุ

รหัส	รายการ
	รายการผนัง
P1	ผนังก่ออิฐมวลเบาฉาบปูนเรียบทาสีน้ำอะคริลิก
P2	ผนังก่ออิฐมอญกุรุกระเบื้องเซรามิค ขนาด 12"X12" สีเทาอ่อน
P3	ผนังยิปซั่มบอร์ดหนา 12 มม. โครงเคร่าเหล็กชุบสังกะสีฉาบปูนเรียบทาสี
P4	ผนังโครงสร้างฉาบผิวบาง SKIM COAT ผิวสีคอนกรีต
P5	กรุอลูมิเนียมคอมโพสิทหนา 4 มม. โครงเคร่าตามมาตรฐาน
P6	ผนังก่ออิฐมวลเบากรุไม้ฝาเทียมขนาด 150 มม. ตีบังใบ ทาสี
P7	ผนังไม้ยัดผิวโอ๊คขาว ดีโครง ทำสีธรรมชาติ
P8	ผนังคสล.ตามแบบวิศวกรรมโครงสร้างฉาบซิเมนต์ขัดมันทำระบบกันซึม
P9	ผนังยิปซั่มบอร์ด 12 มม. กรุฉนวนใยหิน มีฟอล์ย 2 ด้าน หนา 50 มม. โครงเคร่าเหล็กชุบสังกะสี
P10	ผนังก่ออิฐมอญฉาบปูนเรียบทาสีน้ำอะคริลิก
P11	ผนังก่ออิฐมอญทำผิวกระดล้างเบอร์ 4 สีดำทั้งสองด้าน
P12	ผนังฉาบซิเมนต์ขัดมัน
	รายการพื้น
F1	พื้นถนนคอนกรีตเสริมเหล็กตามแบบวิศวกรรมโครงสร้าง
F2	พื้นหินขัดลำรังรูปขนาด 40X40X3.5 ซม. สีเทาอ่อน
F3	พื้นกรวดล้างเบอร์ 4 ซักร่อง 1 เมตร สลับสีเทาอ่อนกับสีเทาเข้ม
F4	พื้นหินขัดเบอร์ 4 ฝังเส้นอลูมิเนียม ทุกๆ 1 เมตร สีขาวสลับเทาอ่อน
F5	พื้นกระเบื้องเซรามิคตัดขอบ ขนาด 30X30 ซม. ผิวหยาบสีครีม
F6	พื้นกระเบื้องแกรนิตโต้ตัดขอบ ขนาด 60X60 ซม. ผิวมันสีขาว
F7	พื้นปูกระเบื้องยาง 12"X12" หนา 2 มม. ขาวและเทาอ่อน
F8	พื้นปูล็อคทางเดินสำรับรูป
F9	พื้นหลังคาคอนกรีตทำกันซึม
F10	พื้นคอนกรีตขัดมันทำผิวแกร่ง Chemical Liquid Hardener
F11	พื้นไม้ Engineering เข้าร่องลิ้น ปูบนแผ่นวูดซีเมนต์
F12	แผ่นลายกันลื่น CHECKER PLATE
F13	พื้นคอนกรีตขัดมันทำระบบกันซึม
	รายการฝ้าเพดาน
C1	ฝ้าเพดานท้องพื้นแต่งผิวทาสี
C2	ฝ้าเพดานยิปซั่มบอร์ดหนา 12 มม.ทาสี โครงเคร่า T-BAR เหล็กชุบสังกะสีลึก60X120 ซม.
C3	ฝ้าเพดานยิปซั่มบอร์ดหนา 12 มม.ชนิดกันชื้นโครงเคร่า T-BAR เหล็กชุบสังกะสีลึก60X120 ซม.
C4	ฝ้าเพดาน Acoustic Ceiling หนา 12 มม. ทาสี โครงเคร่า T-BAR เหล็กชุบสังกะสีลึก60X120 ซม.
C5	ฝ้าเพดานอลูมิเนียมคอมโพสิท หนา 4 มม.
C6	ฝ้าเพดานโชว์โครงสร้าง
C7	ฝ้าเพดานท้องพื้นโครงสร้างแต่งผิวฉาบบางคอนกรีตเปลือยเรียบ SKIM COAT ไม่ทาสี
C8	ฝ้าเพดานยิปซั่มบอร์ดหนา 6 มม.ชนิดดัดโค้งทาสี โครงเคร่า T-BAR เหล็กชุบสังกะสีลึก60X120 ซม.
	รายการบัวเชิงผนัง
SK1	บัวอลูมิเนียม 100 มม. หนา 1.5 มม.
SK2	บัวยางลึง 100 มม.
SK3	บัวกรวดล้างสูง 100 มม.
SK4	บัวกระเบื้องเซรามิค 4"X4" สีดำ สูง 100 มม.

สัญลักษณ์ประกอบแบบก่อสร้าง

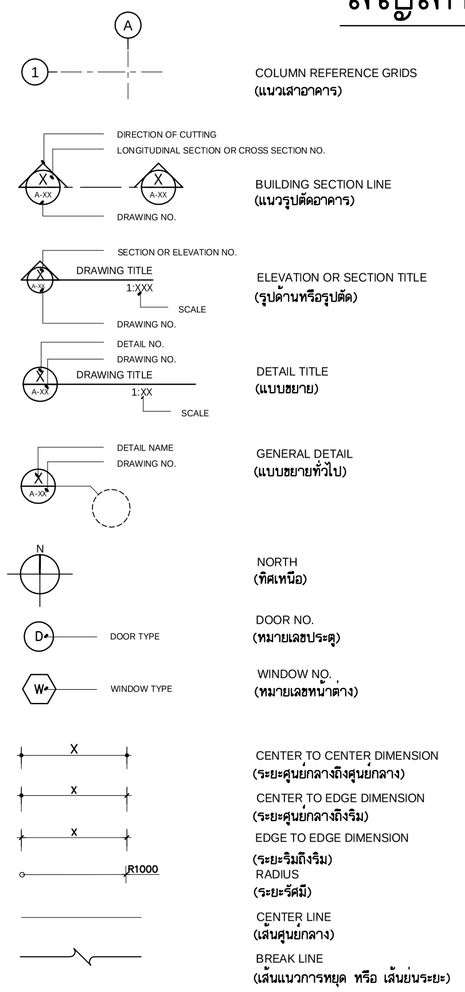


LEGEND FOR PLAN DRAWING

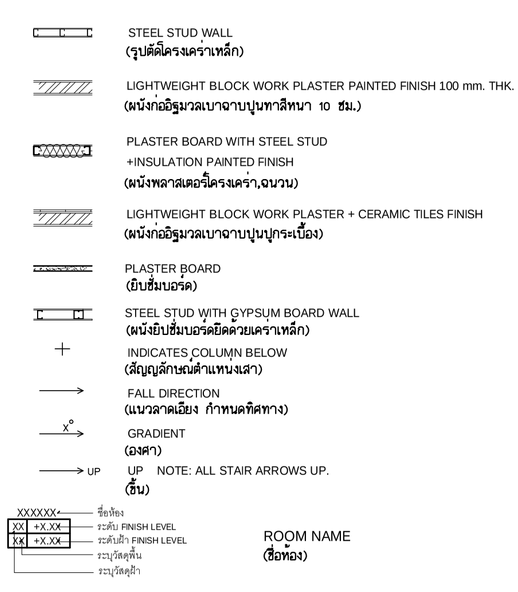



LEGEND FOR SECTION DRAWINGS

LEGEND FOR ELEVATION DRAWINGS

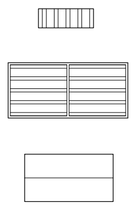

LEGEND FOR EXTERNAL WORKS DRAWINGS

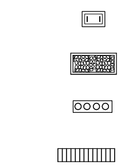

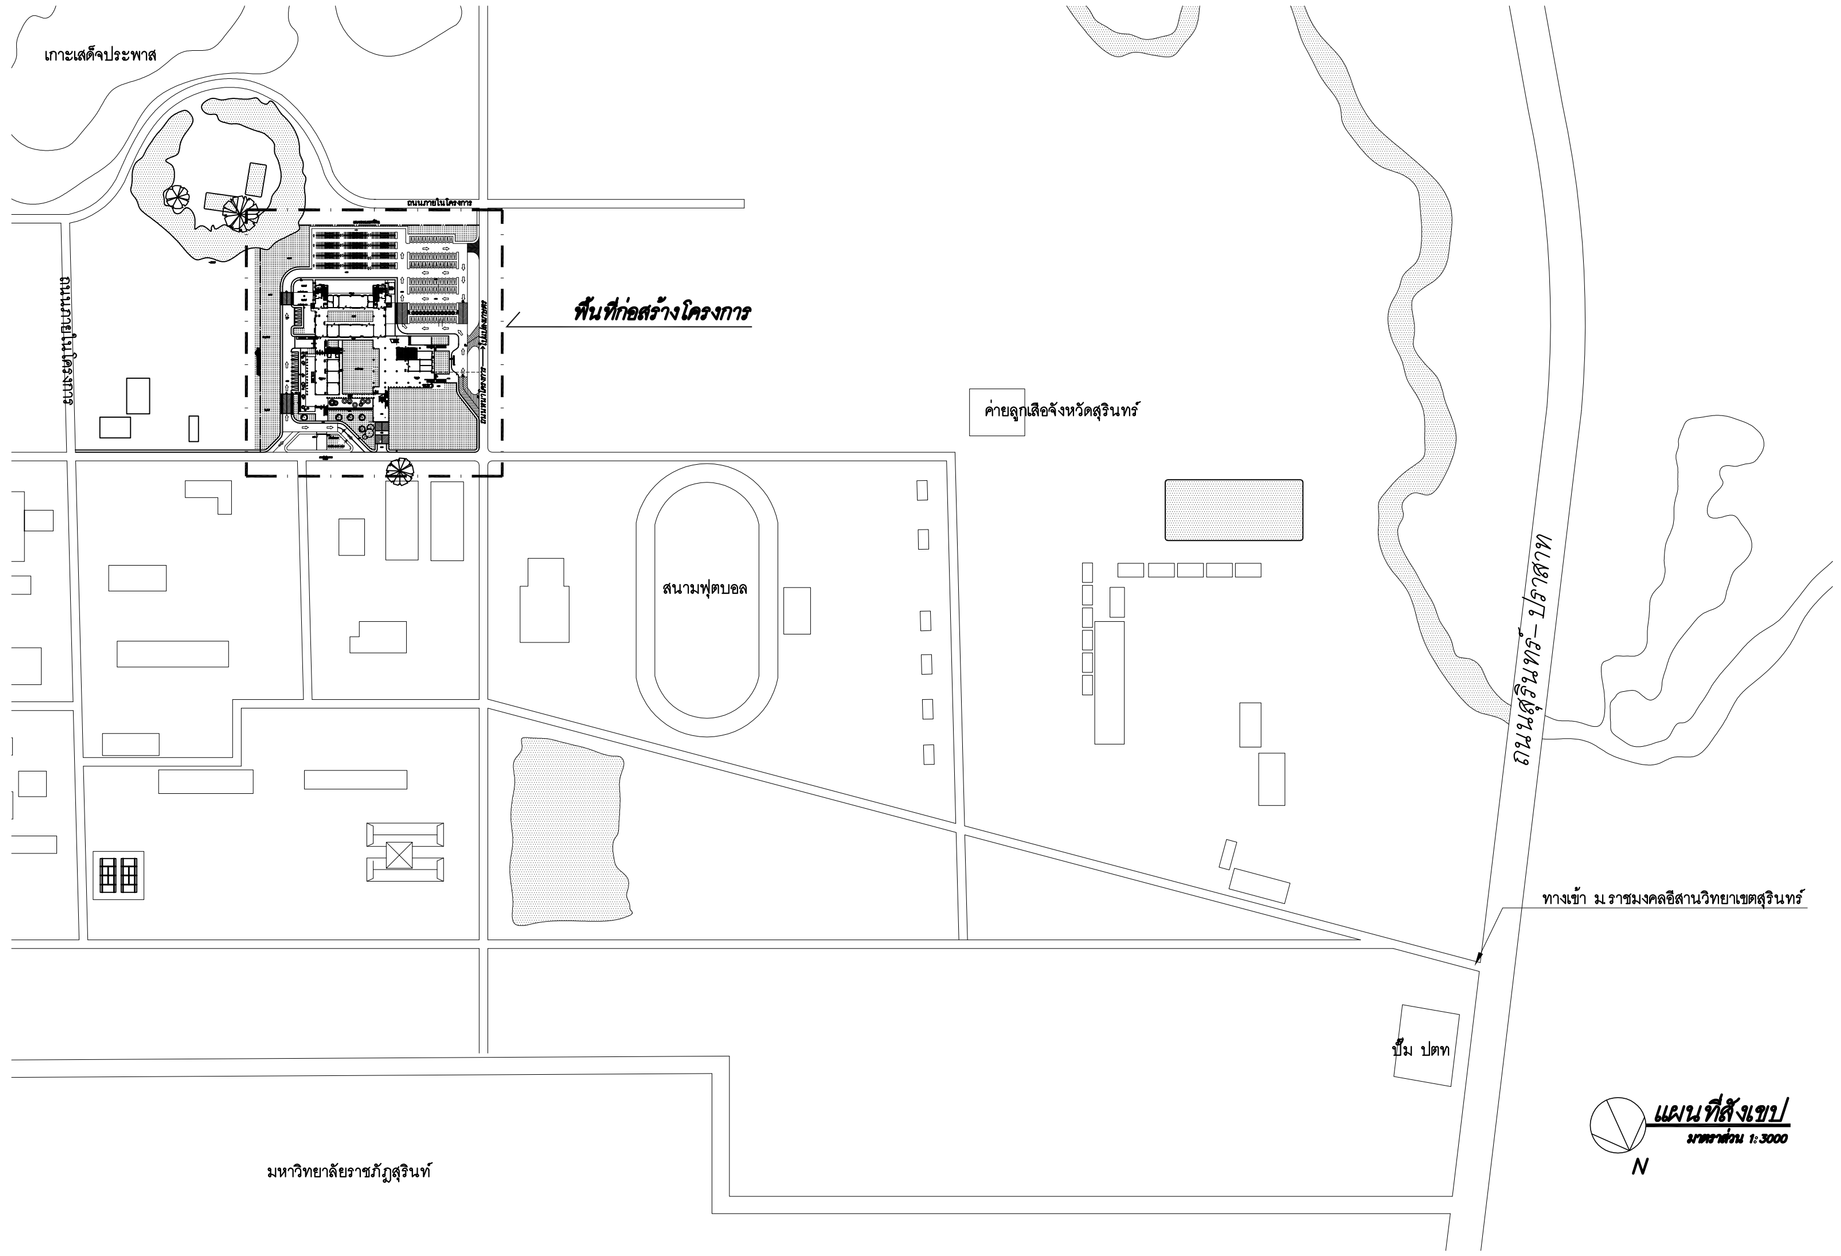

ศูนย์กลางมหาวิทยาลัยเทคโนโลยีราชมงคลอีสาน เครราชสีมา

โครงการ

อาคารปฏิบัติการคณะเกษตรศาสตร์และเทคโนโลยี
คณะเกษตรศาสตร์และเทคโนโลยี

มหาวิทยาลัยเทคโนโลยีราชมงคลอีสาน
วิทยาเขตสุรินทร์

t+architecture
บ.ที อาคิเตคเจอร์ จำกัด
ใบอนุญาตประกอบวิชาชีพวิศวกรรมดัดบุคคล เลขที่ บ 003-52 ออกให้โดย สภาสถาปนิก
87/98 kred keaw garden,lasalsal songkhnih rd.,
ladyao,chatuchak, bangkok 10900,thailand
tel:02-954-2485 fax :02-954-2485 mobile :086-988-3444
e-mail address : thongchai_architect@yahoo.com

ARCHITECT สถาปนิก
นายธงชัย สัญญาประกาย ภ.ส. 2365
นายพงษา วัฒนาสัญชาย ภ.ส. 14071

STRUCTURAL ENGINEER วิศวกรโครงสร้าง
นายสมพงษ์ ธีรนพ ส.ย.8802

ELECTRICAL ENGINEER วิศวกรไฟฟ้า
นายไพฑูรย์ จิระพงศ์ ส.ย.12003

AIR CONDITIONING ENGINEER
วิศวกรระบบปรับอากาศ
นายวัฒนา วัลพัฒ ส.ย.12408

SANITARY ENGINEER วิศวกรสุขาภิบาล
นายไสว ศิริมหาบุตร ส.ย.8864

DRAW BY
นายพงษา วัฒนาสัญชาย ภ.ส. 14071
นายรัชพล ทุมจันลึกวัฒ
นายรัฐกฤต กุจิพิทักษ
นายรัชโชติ อินทะ
นายอนุสิทธิ์ ศรีเพชรกล้า
นายสวัสดิ์ พลกองกาย

แบบแก้ไข

ครั้งที่	วัน/เดือน/ปี	รายการ

1. The drawing shall not be used for construction unless otherwise certified.
2. The contractor shall verify all dimensions of existing work on site prior to commencement of work.
3. Do not scale drawing, use written dimensions or grid lines only.
4. This drawing is to be read in conjunction with the specification and conditions of contract.
5. This drawing and design are copyright and no portion may be reproduced without the permission of the architect.

วันที่ 5 พฤศจิกายน 2554


แบบแสดง
สารบัญแบบ
ตารางวัสดุ
สัญลักษณ์ประกอบแบบก่อสร้าง
แผนที่สังเขป

ตรวจ

อนุมัติ

DRAWING NO.
A-01

TOTAL NO.
56

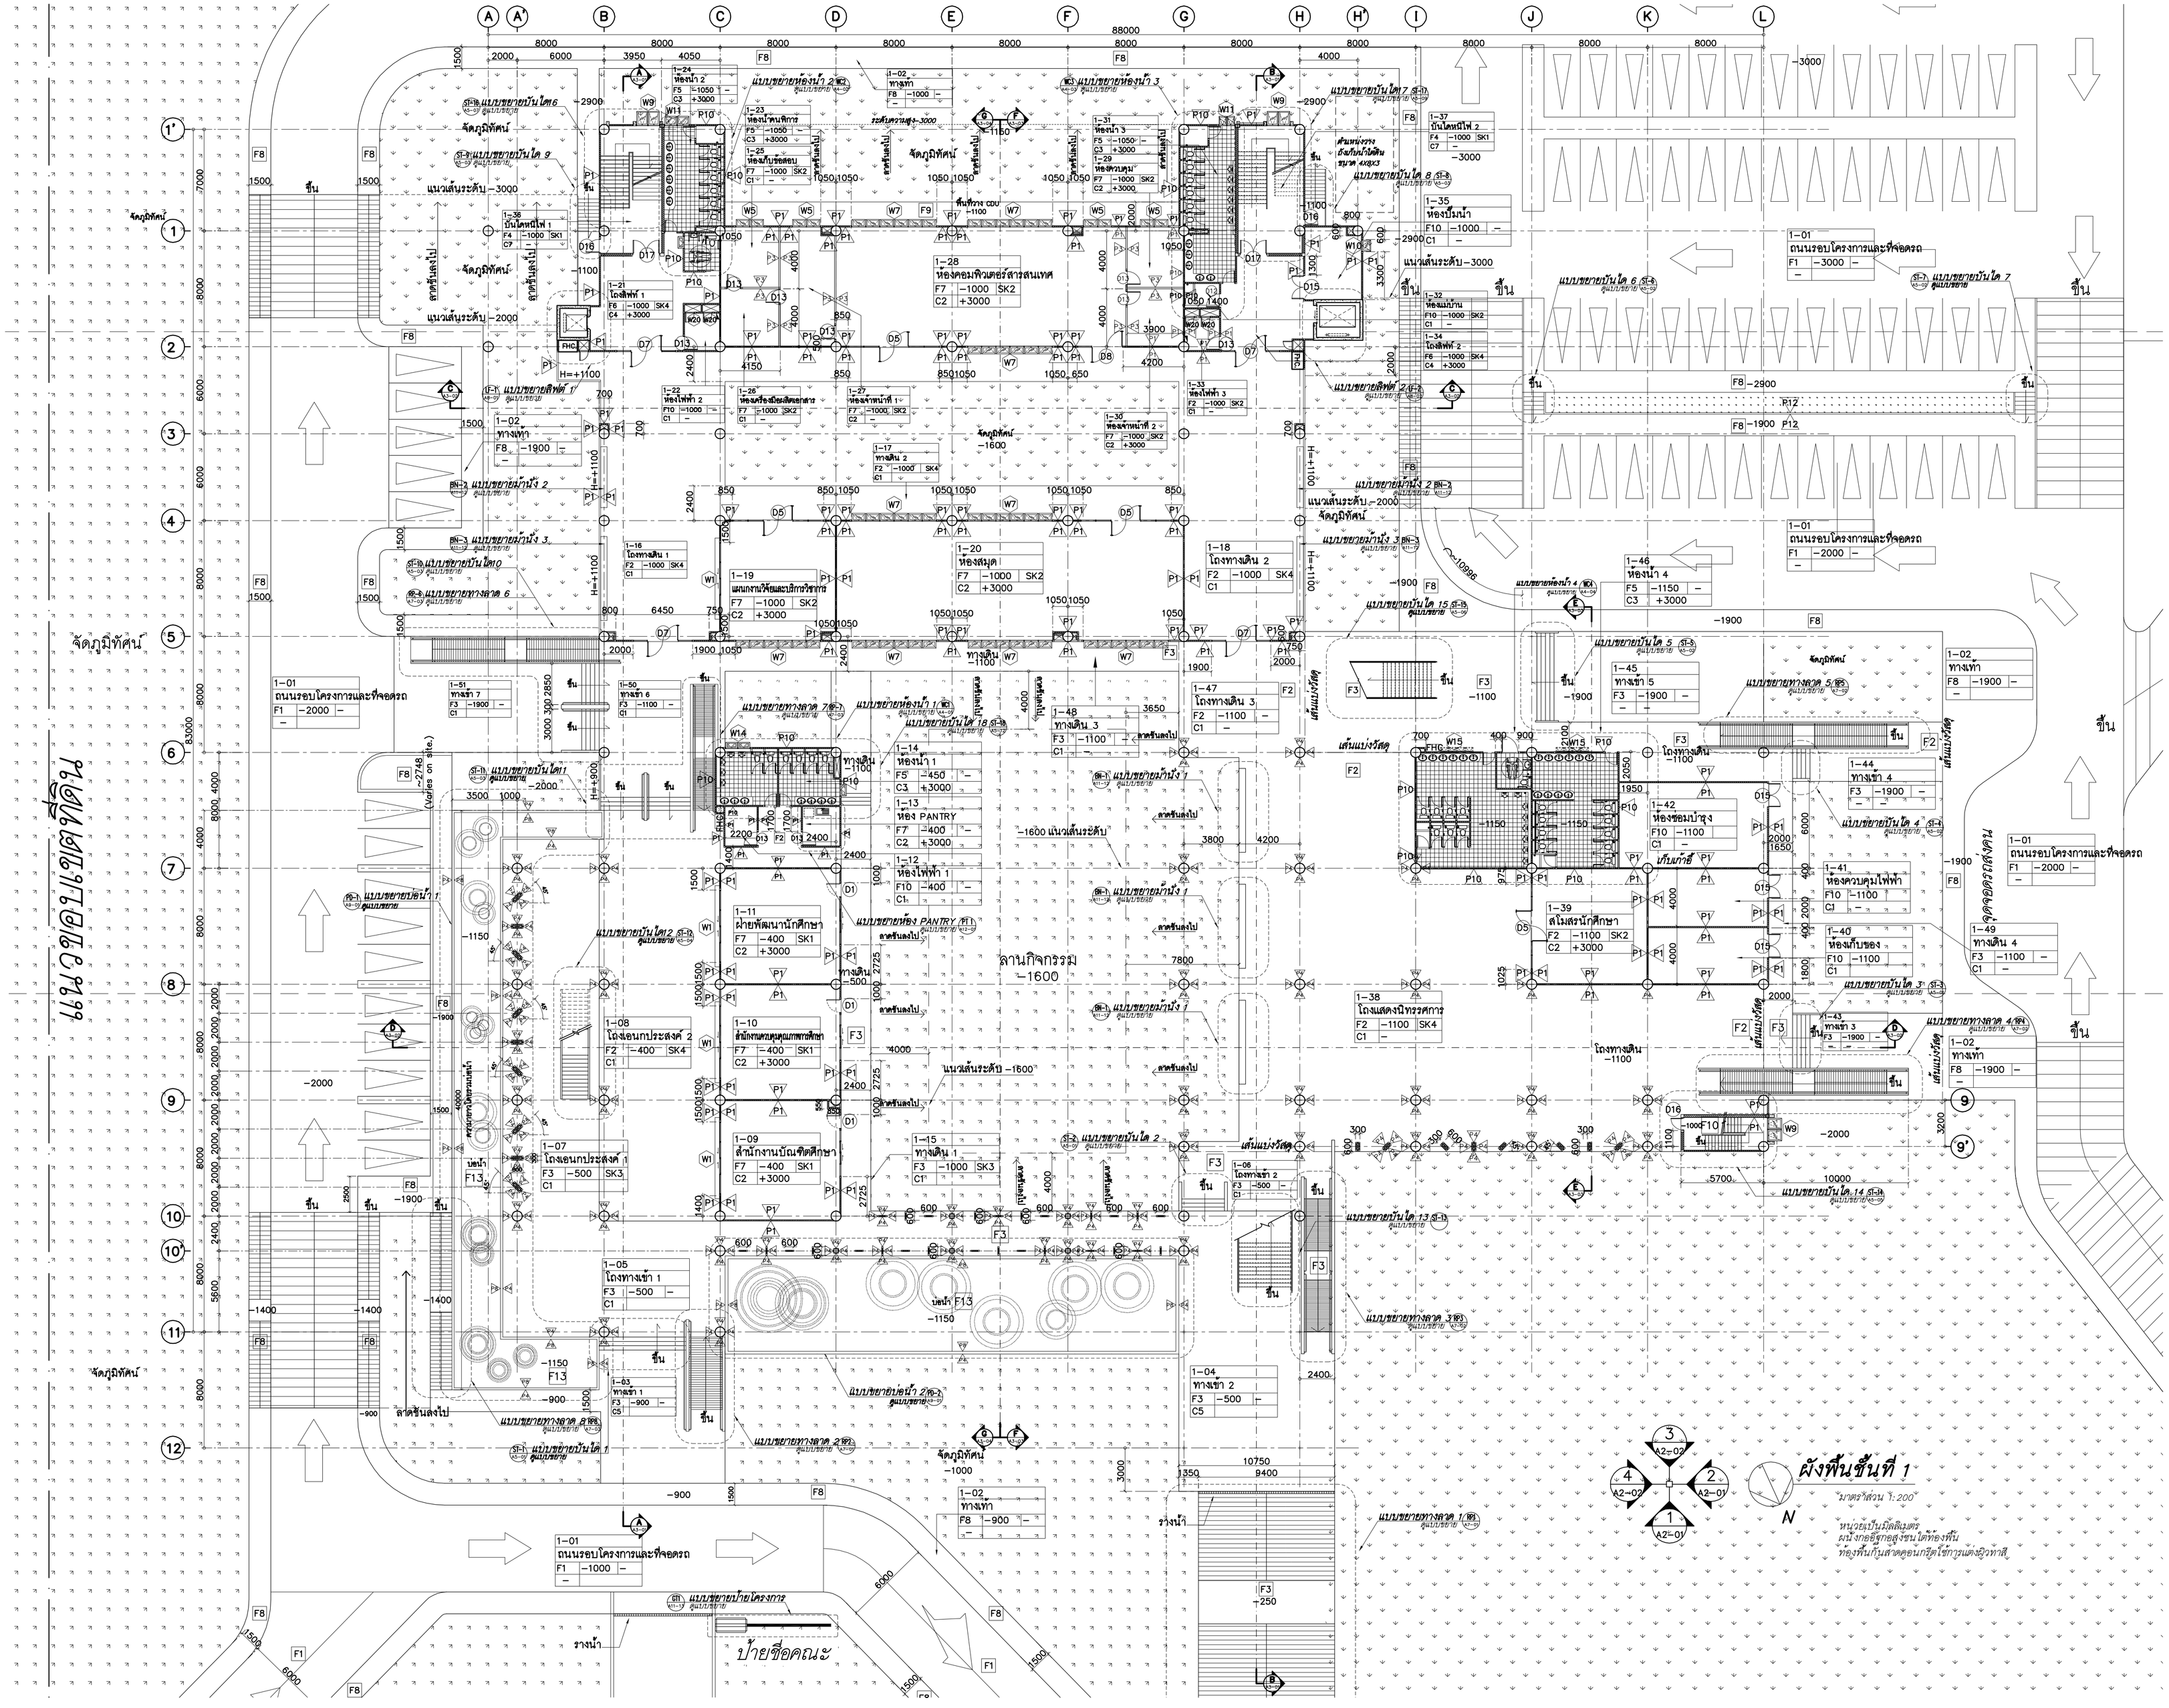

ศูนย์กลางมหาวิทยาลัยเทคโนโลยี
ราชมงคลอีสาน นครราชสีมา

โครงการ

อาคารปฏิบัติการคณะเกษตรศาสตร์และเทคโนโลยี
คณะเกษตรศาสตร์และเทคโนโลยี

มหาวิทยาลัยเทคโนโลยีราชมงคลอีสาน
วิทยาเขตสุรินทร์

t+architecture
บ.ที อาคิเตคเจอร์ จำกัด
ใบอนุญาตประกอบวิชาชีพสถาปัตยกรรม เลขที่ น 003-52 ออกโดย สภาสถาปนิก
87/96 kred kaew garden,tasabal songkhnik,
ladyao,chatuchak , bangkok 10900,thailand.
tel.02-954-2485 fax .02-954-2485 mobile :086-988-3444
e-mail address : thongchai_architect@yahoo.com

ARCHITECT สถาปนิก
นายเชิดชัย ต้นบุญชัยกลาง ส.ม. 2305
นายพงษา วัฒนาสิทธาน ภ.ส.ท. 14071

STRUCTURAL ENGINEER วิศวกรโครงสร้าง
นายสมพล จันทน ส.ม.2002

ELECTRICAL ENGINEER วิศวกรไฟฟ้า
นายไพฑูรย์ จันทพงษ์ ส.ม.2003

AIR CONDITIONING ENGINEER
วิศวกรระบบปรับอากาศ
นายชัยณรงค์ ไกรสิน ส.ม.2406

SANITARY ENGINEER วิศวกรสุขาภิบาล
นายไกรี ศิริเกษมณฑ์ ภ.ส.ท.

DRAW BY
นายพงษา วัฒนาสิทธาน ภ.ส.ท. 14071
นายชัยพงษ์ พลูเจริญศิริกุล
นายกิตติ ภู่ทิพิทักษ์
นายชัยณรงค์ อินทร
นายณัฐพัล ศรีเสพวงษ์
นายสมิ หมอนอก

แบบแก้ไข

ครั้งที่	วัน/เดือน/ปี	รายการ

1. The drawing shall not be used for construction unless otherwise certified.
2. The contractor shall verify all dimensions of existing work on site prior to commencement of work.
3. Do not scale drawing, use written dimensions or grid lines only.
4. This drawing is to be read in conjunction with the specification and conditions of contract.
5. This drawing and design are copyright and no portion may be reproduced without the permission of the architect.

วันที่ 5 พฤศจิกายน 2554


แบบแสดง


ผังพื้นชั้นที่ 1


ตรวจ


อนุมัติ

DRAWING NO.
A1-01
TOTAL NO.

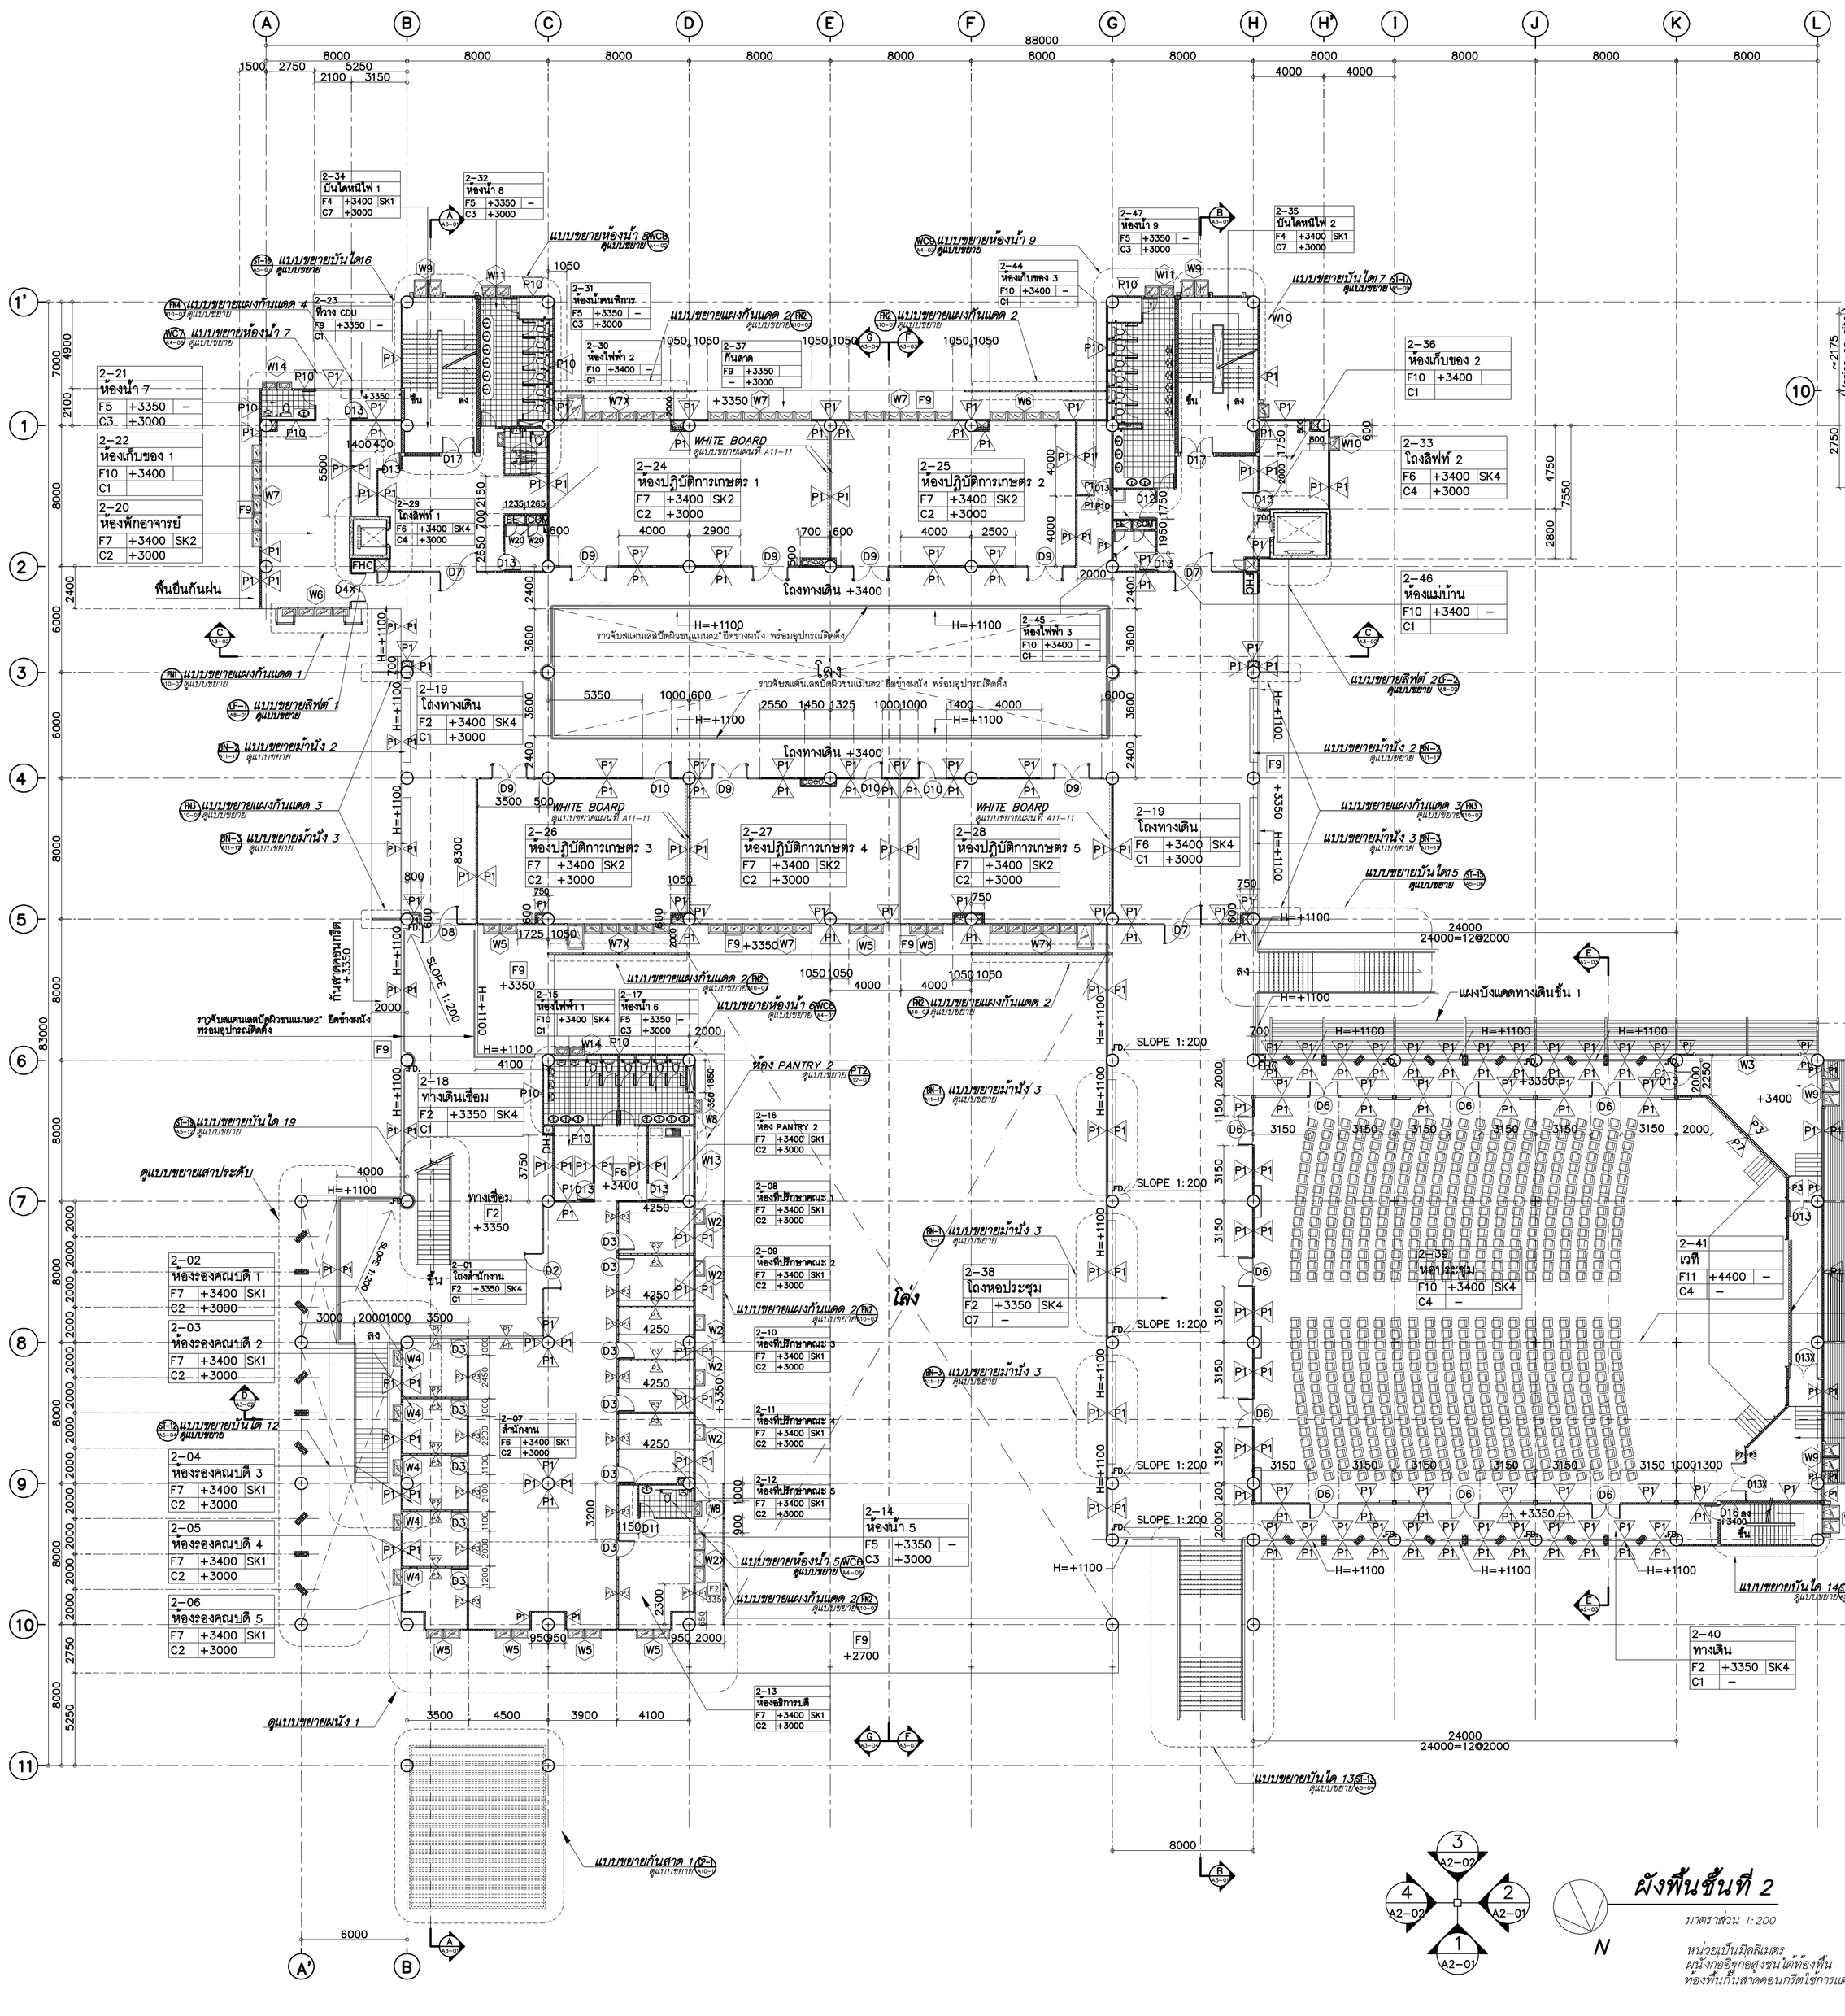
A
B
C
D
E
F
G
H
H'
I
J
K
L
88000
1'
1
2
3
4
5
6
7
8
9
10
11
W1
W2
W3
W4
W5
W6
W7
W7X
W8
W9
W

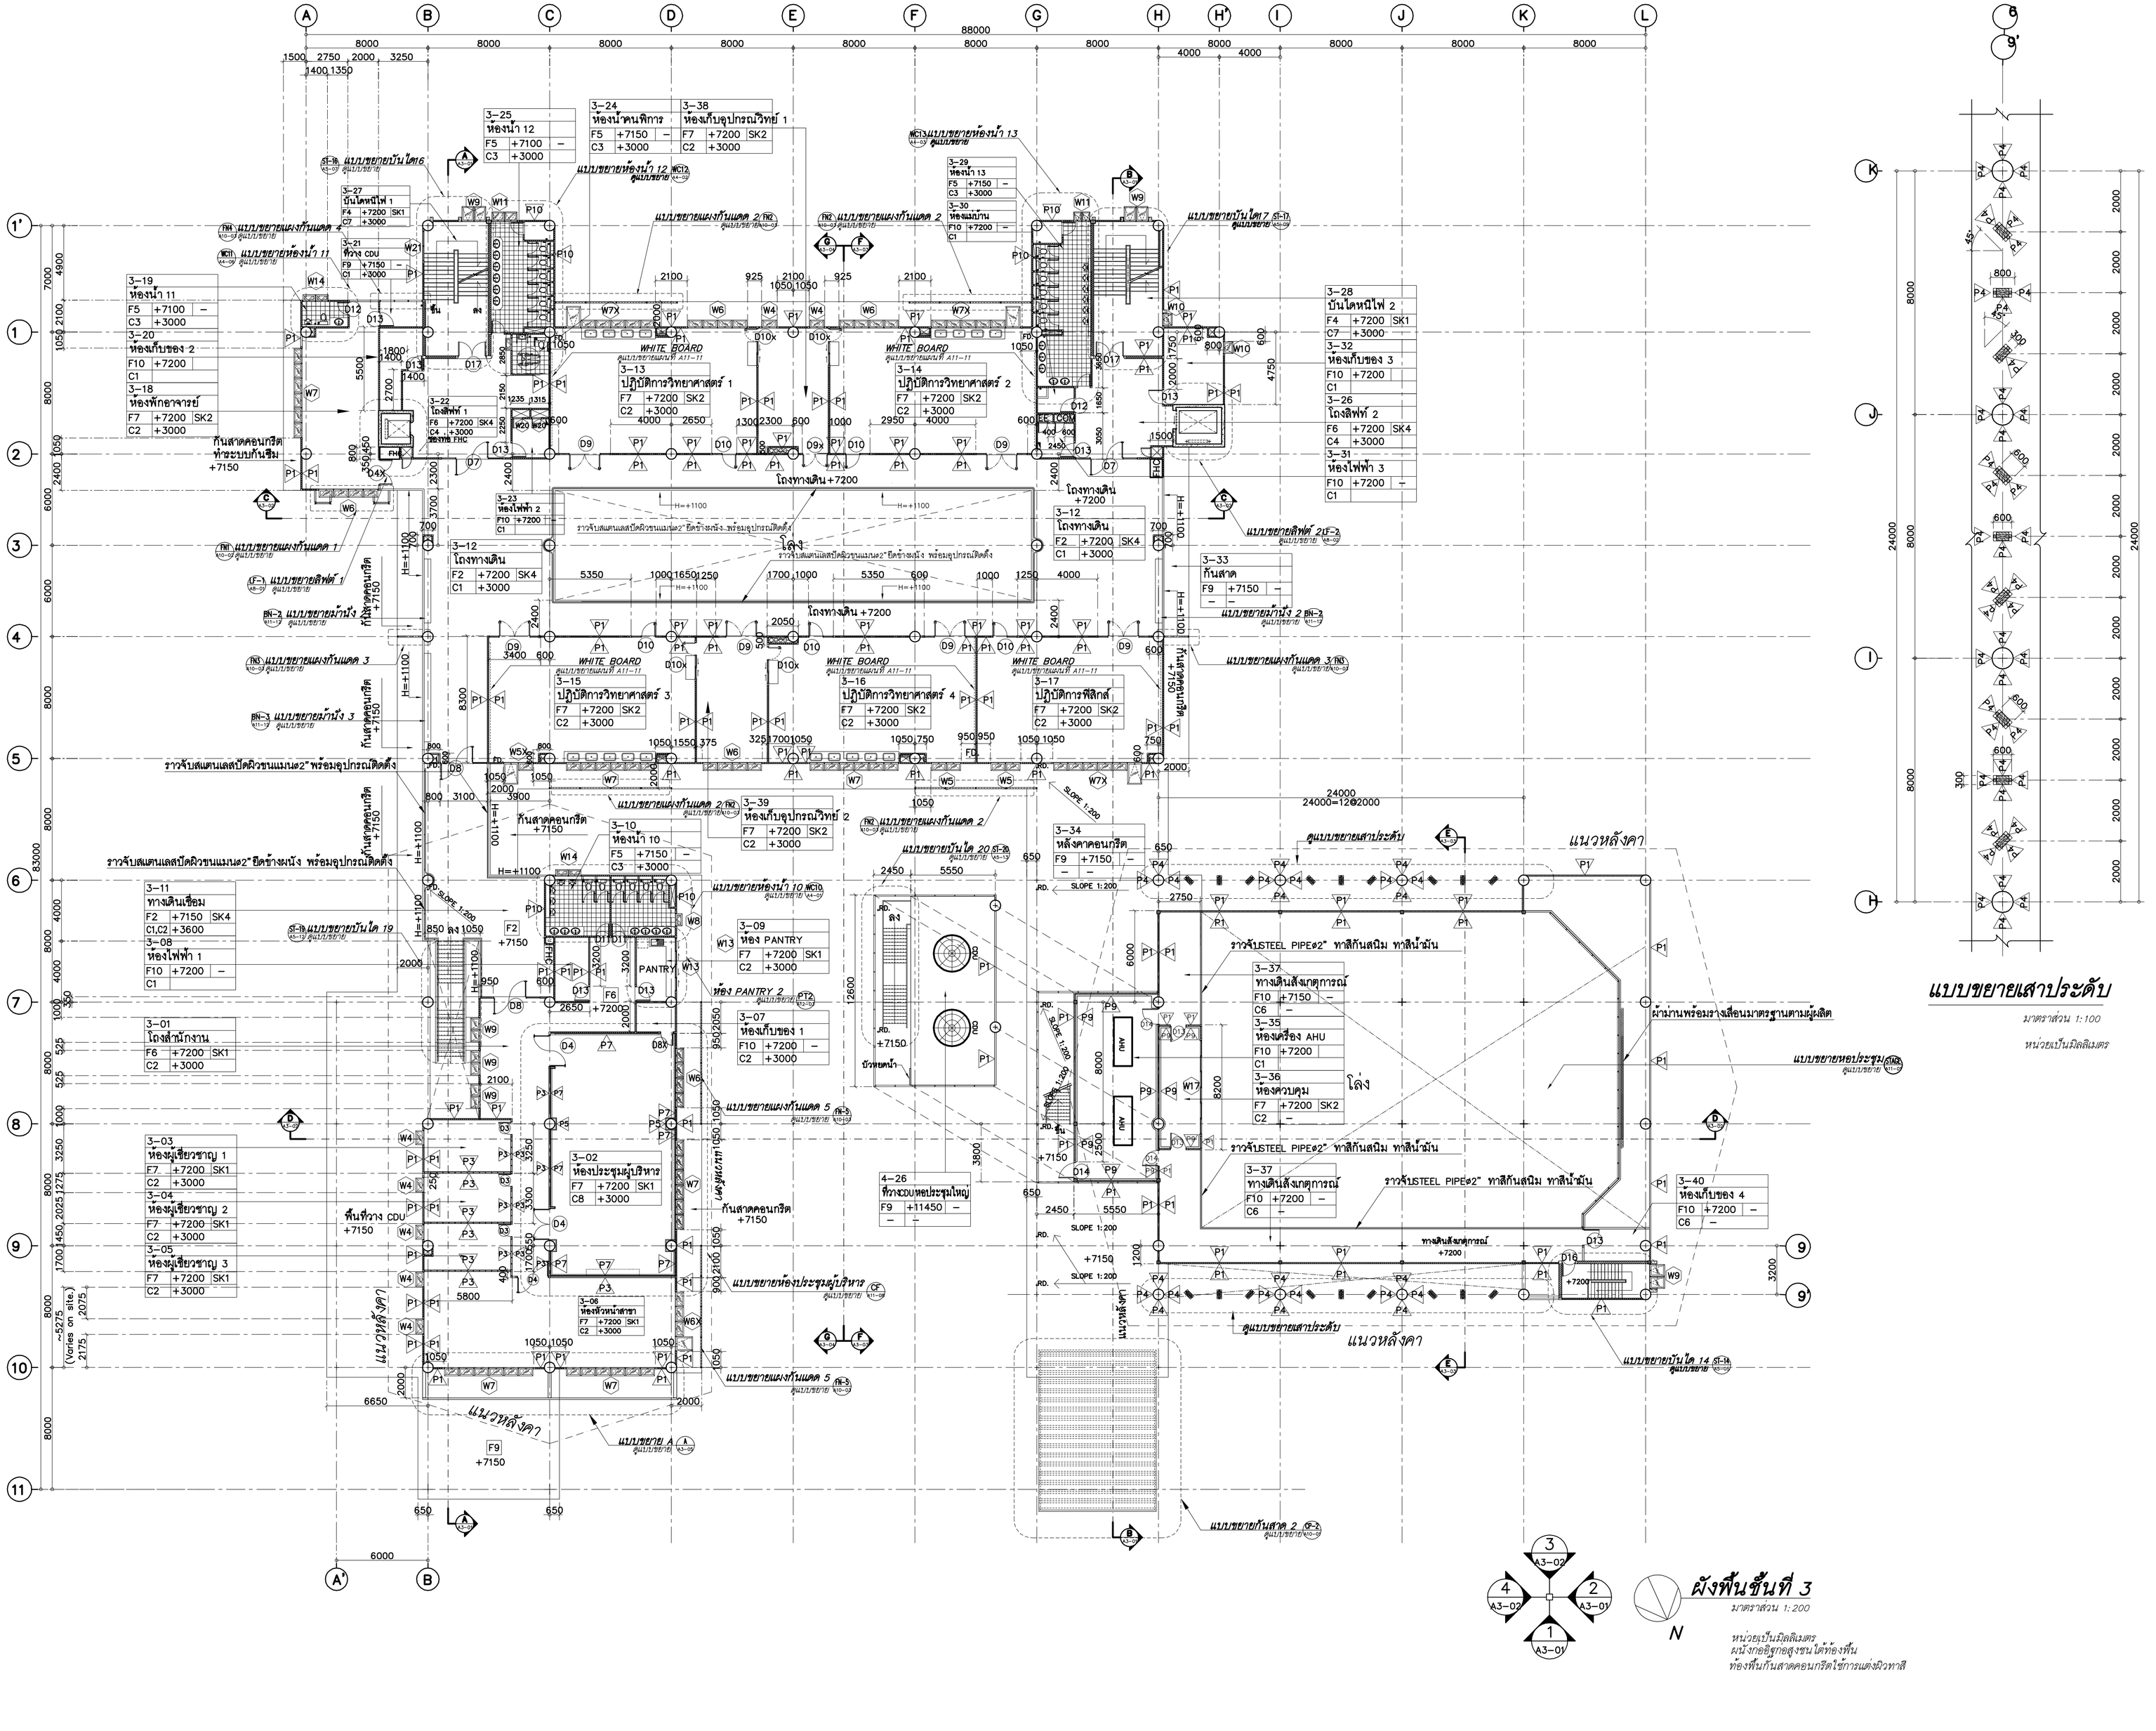
3-19 ห้องน้ำ 11 F5 +7100 – C3 +3000
3-20 ห้องเก็บของ 2 F10 +7200 C1
3-18 ห้องพักอาจารย์ F7 +7200 SK2 C2 +3000
3-25 ห้องน้ำ 12 F5 +7100 – C3 +3000
3-24 ห้องน้ำคนพิการ F5 +7150 – C3 +3000
3-38 ห้องเก็บอุปกรณ์วิทย์ 1 F7 +7200 SK2 C2 +3000
3-29 ห้องน้ำ 13 F5 +7150 – C3 +3000
3-28 บันไดหนีไฟ 2 F4 +7200 SK1 C7 +3000
3-32 ห้องเก็บของ 3 F10 +7200 C1
3-26 โถงลิฟท์ 2 F6 +7200 SK4 C4 +3000
3-31 ห้องไฟฟ้า 3 F10 +7200 – C1
3-27 บันไดหนีไฟ 1 F4 +7200 SK1 C7 +3000
3-21 ห้อง CDU F9 +7150 – C1 +3000
3-22 โถงลิฟท์ 1 F6 +7200 SK4 C4 +3000
3-23 ห้องไฟฟ้า 2 F10 +7200 C1
3-13 ปฏิบัติการวิทยาศาสตร์ 1 F7 +7200 SK2 C2 +3000
3-14 ปฏิบัติการวิทยาศาสตร์ 2 F7 +7200 SK2 C2 +3000
3-12 โถงทางเดิน F2 +7200 SK4 C1 +3000
3-12 โถงทางเดิน F2 +7200 SK4 C1 +3000
3-33 กันสาด F9 +7150 – – –
3-15 ปฏิบัติการวิทยาศาสตร์ 3 F7 +7200 SK2 C2 +3000
3-16 ปฏิบัติการวิทยาศาสตร์ 4 F7 +7200 SK2 C2 +3000
3-17 ปฏิบัติการฟิสิกส์ F7 +7200 SK2 C2 +3000
3-10 ห้องน้ำ 10 F5 +7150 – C3 +3000
3-39 ห้องเก็บอุปกรณ์วิทย์ 2 F7 +7200 SK2 C2 +3000
3-34 หลังคาคอนกรีต F9 +7150 – – –
3-11 ทางเดินเชื่อม F2 +7150 SK4 C1,C2 +3600
3-08 ห้องไฟฟ้า 1 F10 +7200 – C1
3-09 ห้อง PANTRY F7 +7200 SK1 C2 +3000
3-01 โถงสำนักงาน F6 +7200 SK1 C2 +3000
3-07 ห้องเก็บของ 1 F10 +7200 – C2 +3000
3-03 ห้องมุ่เรียงชาญ 1 F7 +7200 SK1 C2 +3000
3-04 ห้องมุ่เรียงชาญ 2 F7 +7200 SK1 C2 +3000
3-05 ห้องมุ่เรียงชาญ 3 F7 +7200 SK1 C2 +3000
3-02 ห้องประชุมผู้บริหาร F7 +7200 SK1 C8 +3000
3-06 ห้องทัวหน้าสาขา F7 +7200 SK1 C2 +3000
3-37 ทางเดินสังเกตุการณ์ F10 +7150 – C6 –
3-35 ห้องเครื่อง AHU F10 +7200 C1
3-36 ห้องควบคุม F7 +7200 SK2 C2 –
3-37 ทางเดินสังเกตุการณ์ F10 +7200 – C6 –
3-40 ห้องเก็บของ 4 F10 +7200 – C6 –
4-26 ที่ทางCDUหอประชุมใหญ่ F9 +11450 – – –
โถงทางเดิน +7200
โถงทางเดิน +7200
โถง
ราวจับสแตนเลสปัดผิวขนแมนs2" พร้อมอุปกรณ์ติดตั้ง
ราวจับสแตนเลสปัดผิวขนแมนs2" ยึดข้างผนัง พร้อมอุปกรณ์ติดตั้ง
WHITE BOARD
ผังพื้นชั้นที่ 3
ผังพื้นชั้นที่ 3
แบบขยายเสาประดับ
แนวหลังคา
แนวหลังคา
ผ้าม่านพร้อมรางเลื่อนมาตรฐานตามผู้ผลิต
ราวจับSTEEL PIPE ø2" ทาสีกันสนิม ทาสีน้ำมัน
ราวจับSTEEL PIPE ø2" ทาสีกันสนิม ทาสีน้ำมัน
SLOPE 1:200
SLOPE 1:20
SLOPE 1:200
SLOPE 1:200
SLOPE 1:200

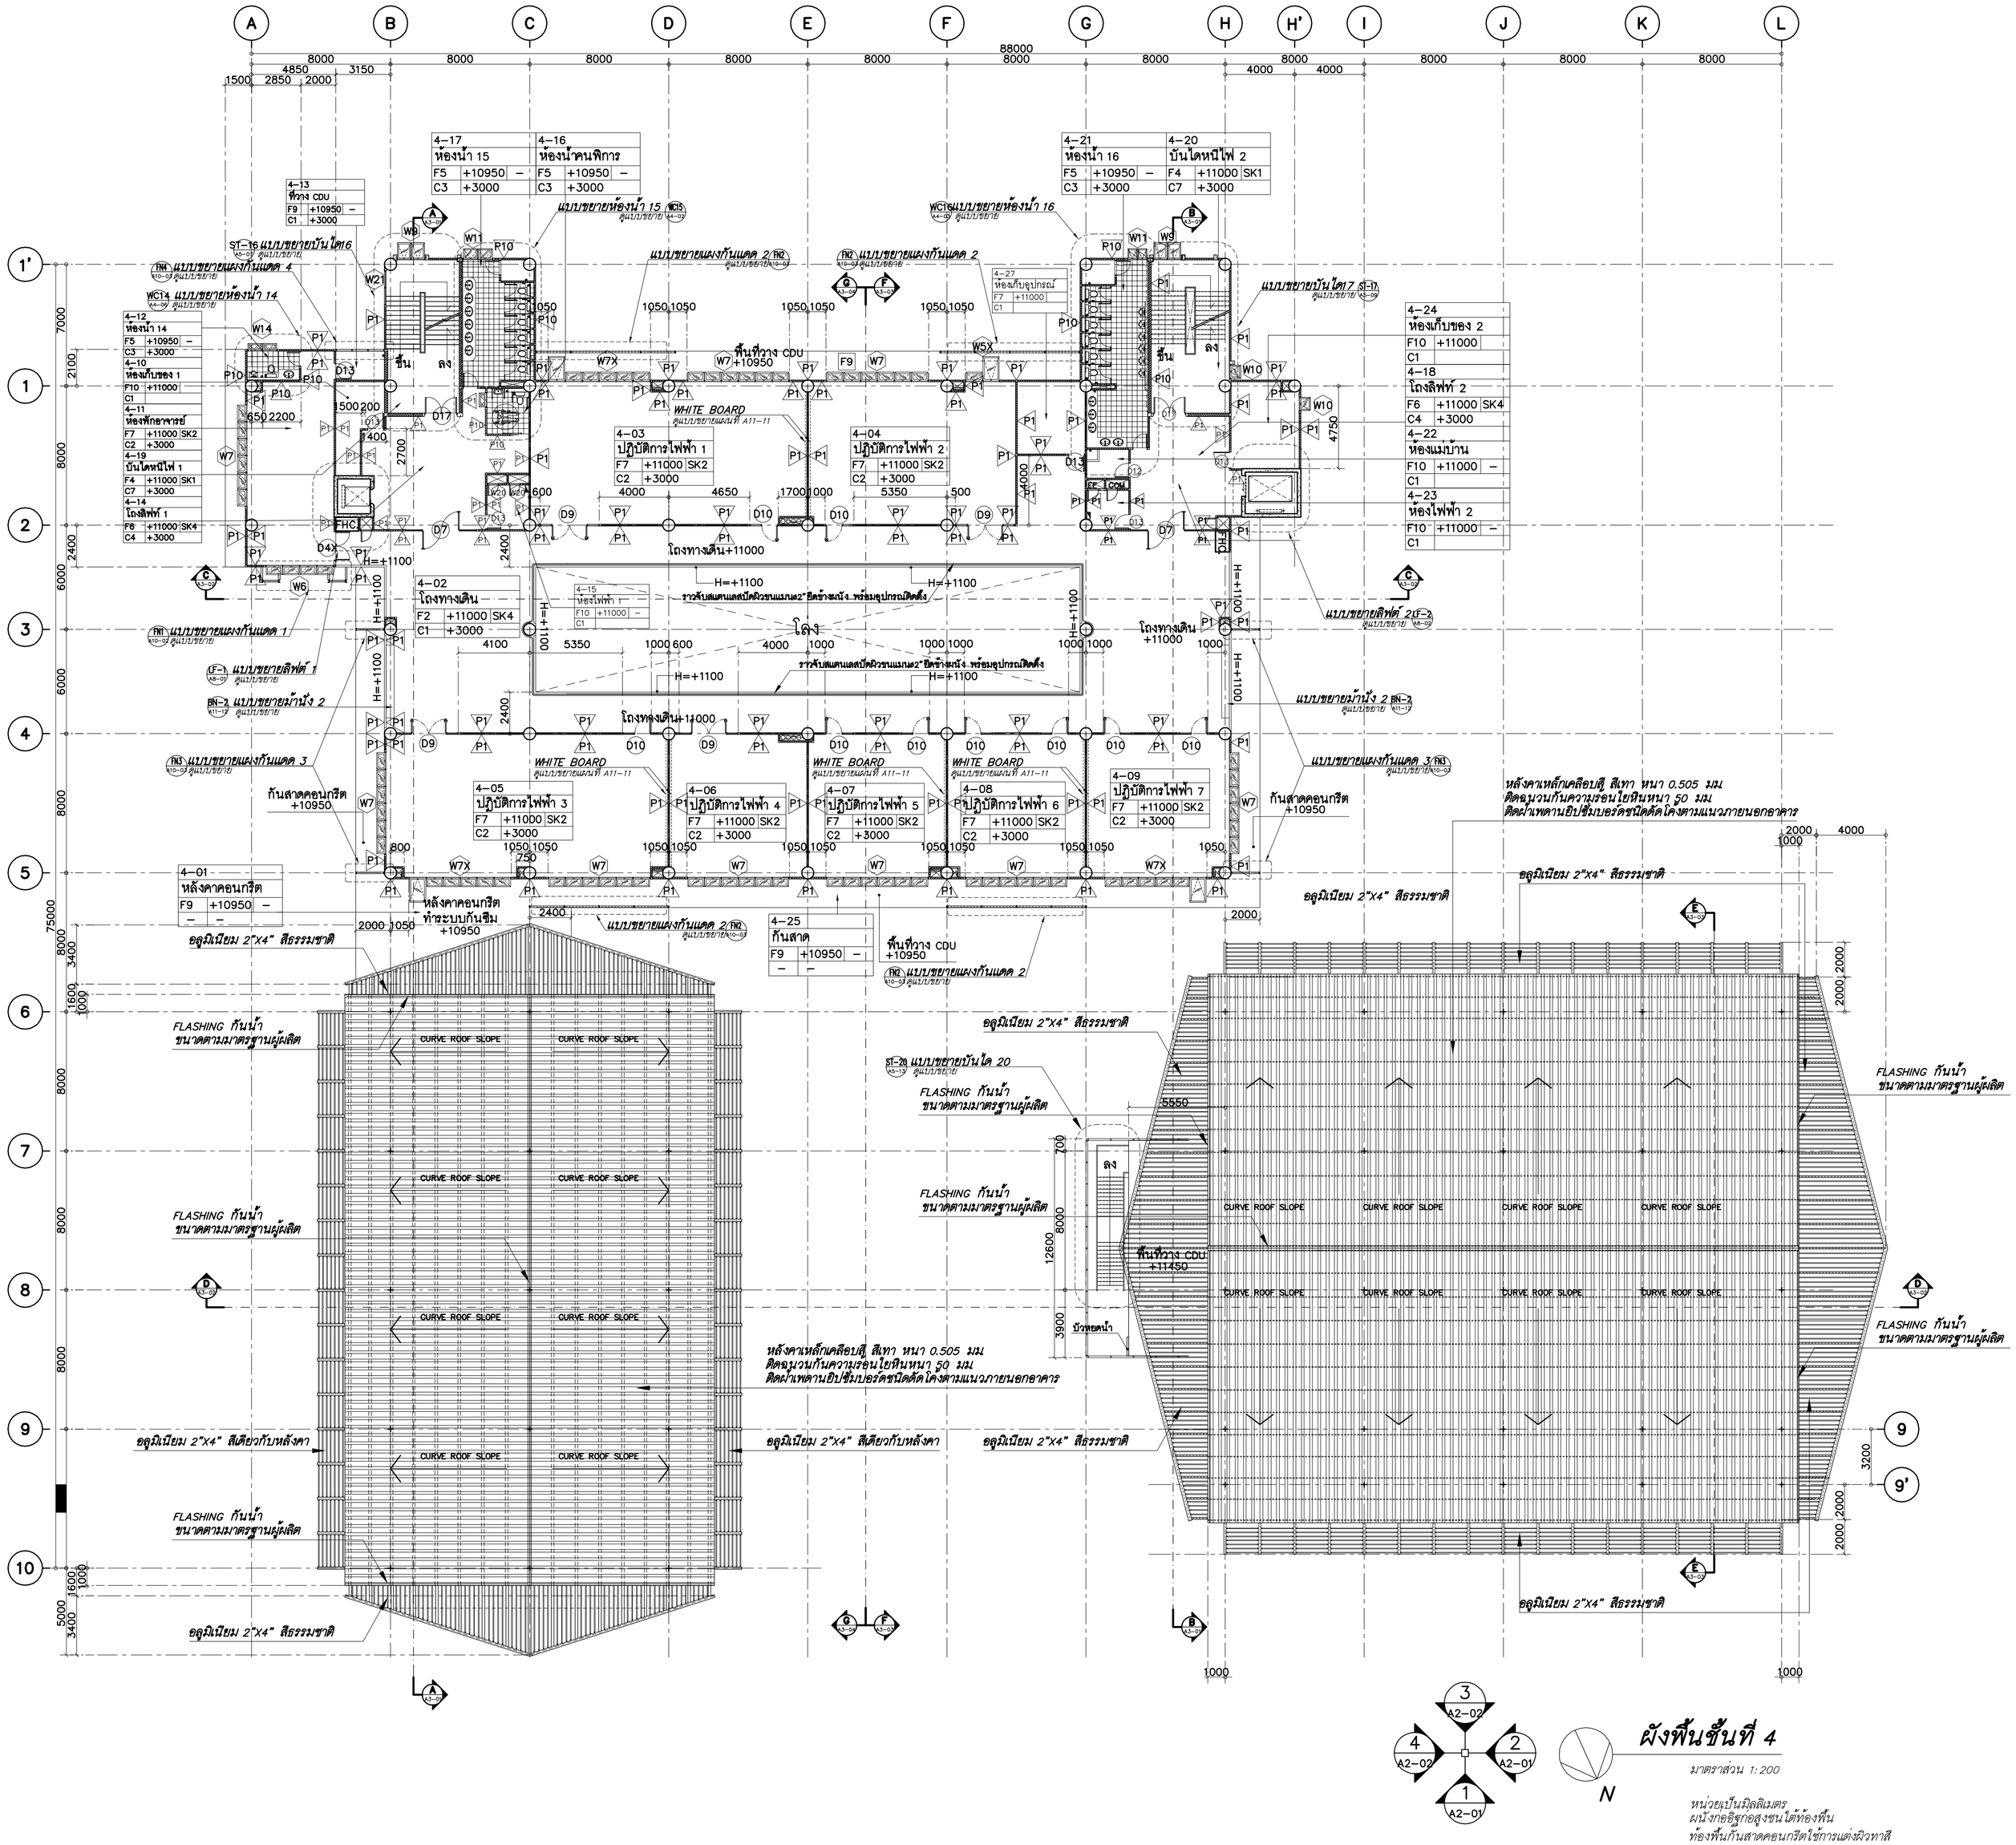


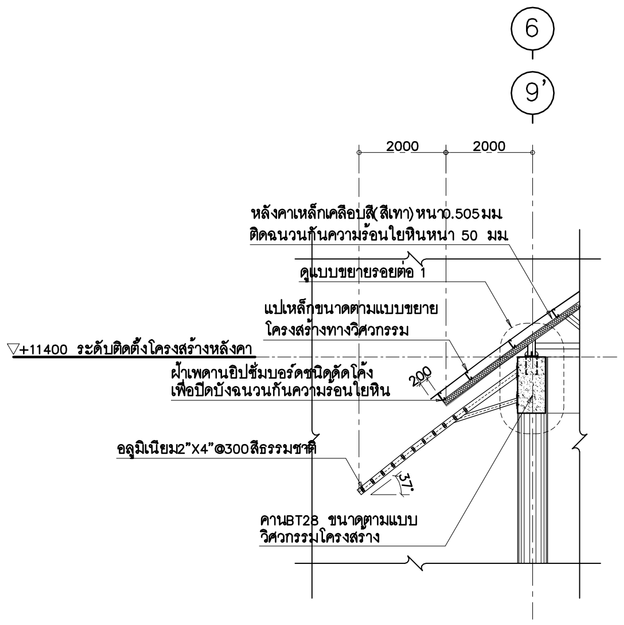

แบบขยายการติดตั้งโครงสร้างหลังคากับคานอาคารหอประชุม

มาตราส่วน 1:100


หน่วยเป็นมิลลิเมตร

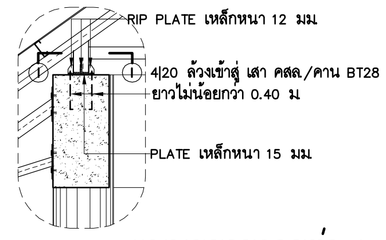

แบบขยายรอยต่อ 1

มาตราส่วน 1:50


หน่วยเป็นมิลลิเมตร

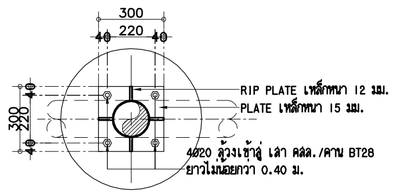

รูปตัด 1–1

มาตราส่วน 1:20

หน่วยเป็นมิลลิเมตร

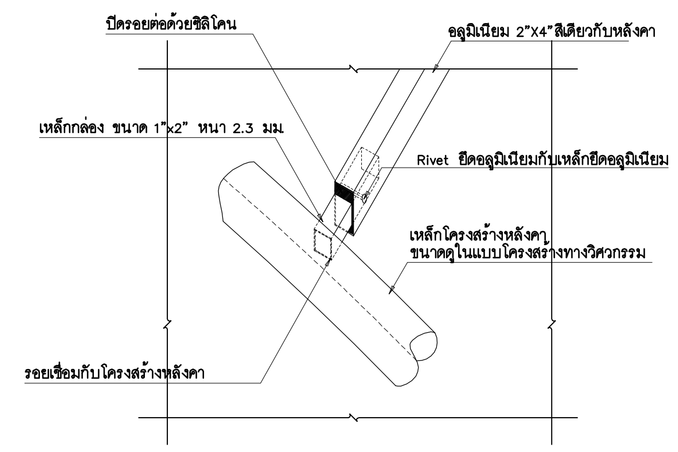

แบบขยายการต่ออลูมิเนียมกับเหล็ก

มาตราส่วน 1:10

ผังพื้นชั้นที่ 4

มาตราส่วน 1:200

หน่วยเป็นมิลลิเมตร
ผนังกรอบอิฐก่อสูงรอบได้ท้องพื้น
ท้องพื้นกันสาดคอนกรีตใช้การแต่งผิวทาสี

N

ศูนย์กลางมหาวิทยาลัยเทคโนโลยี
ราชมงคลอีสาน นครราชสีมา

โครงการ

อาคารปฏิบัติการคณะเกษตรศาสตร์และเทคโนโลยี
คณะเกษตรศาสตร์และเทคโนโลยี

มหาวิทยาลัยเทคโนโลยีราชมงคลอีสาน
วิทยาเขตสุรินทร์

t+architecture
บ.ที อาคิเตคเจอร์ จำกัด
ใบอนุญาตประกอบวิชาชีพสถาปัตยกรรม เลขที่ น 003-52 ออกโดย สภาสถาปนิก
87/98 kred kasw garden,basabal songkhnin,nt,
ladyao,chatuchak , bangkok 10900,thailand.
tel.02-954-2485 fax .02-954-2485 mobile :086-988-3444
e-mail address : thongchai_architect@yahoo.com

ARCHITECT สถาปนิก
นายธงชัย สันฐานชัยภากร มสค. 2305
นายพฤฒา วัฒนาสัมฤทธิ์ กมธ 14071

STRUCTURAL ENGINEER วิศวกรโครงสร้าง
นายสมพงษ์ จำนงค์ สย.05802

ELECTRICAL ENGINEER วิศวกรไฟฟ้า
นายไกรพจน์ จิรพงศ์ สพย.2503

AIR CONDITIONING ENGINEER
วิศวกรระบบปรับอากาศ
นายชัยยง วัลลิยะ สบ.2405

SANITARY ENGINEER วิศวกรสุขาภิบาล
นายไมตี ศิริบรรพนท กส.884

DRAW BY
นายพฤฒา วัฒนาสัมฤทธิ์ กมธ 14071
นายชัยพงษ์ พฤฒจรัสรุจ
นายวิทวัส ใจวิทักษ
นายชัยวัฒน์ อินทร
นายอนุสิทธิ์ ศรีสมพาน
นายสวี หอมอก

แบบแก้ไข

ครั้งที่	วัน/เดือน/ปี	รายการ

1. The drawing shall not be used for construction unless otherwise certified.
2. The contractor shall verify all dimensions of existing work on site prior to commencement of work.
3. Do not scale drawing, use written dimensions or grid lines only.
4. This drawing is to be read in conjunction with the specification and conditions of contract.
5. This drawing and design are copyright and no portion may be reproduced without the permission of the architect.

วันที่ 5 พฤศจิกายน 2554


แบบแสดง
- ผังพื้นชั้นที่ 4
- แบบขยายการติดตั้งโครงสร้างหลังคากับคาน
- แบบขยายการต่ออลูมิเนียมกับเหล็ก


ตรวจ


อนุมัติ

DRAWING NO.
A1-04

TOTAL NO.

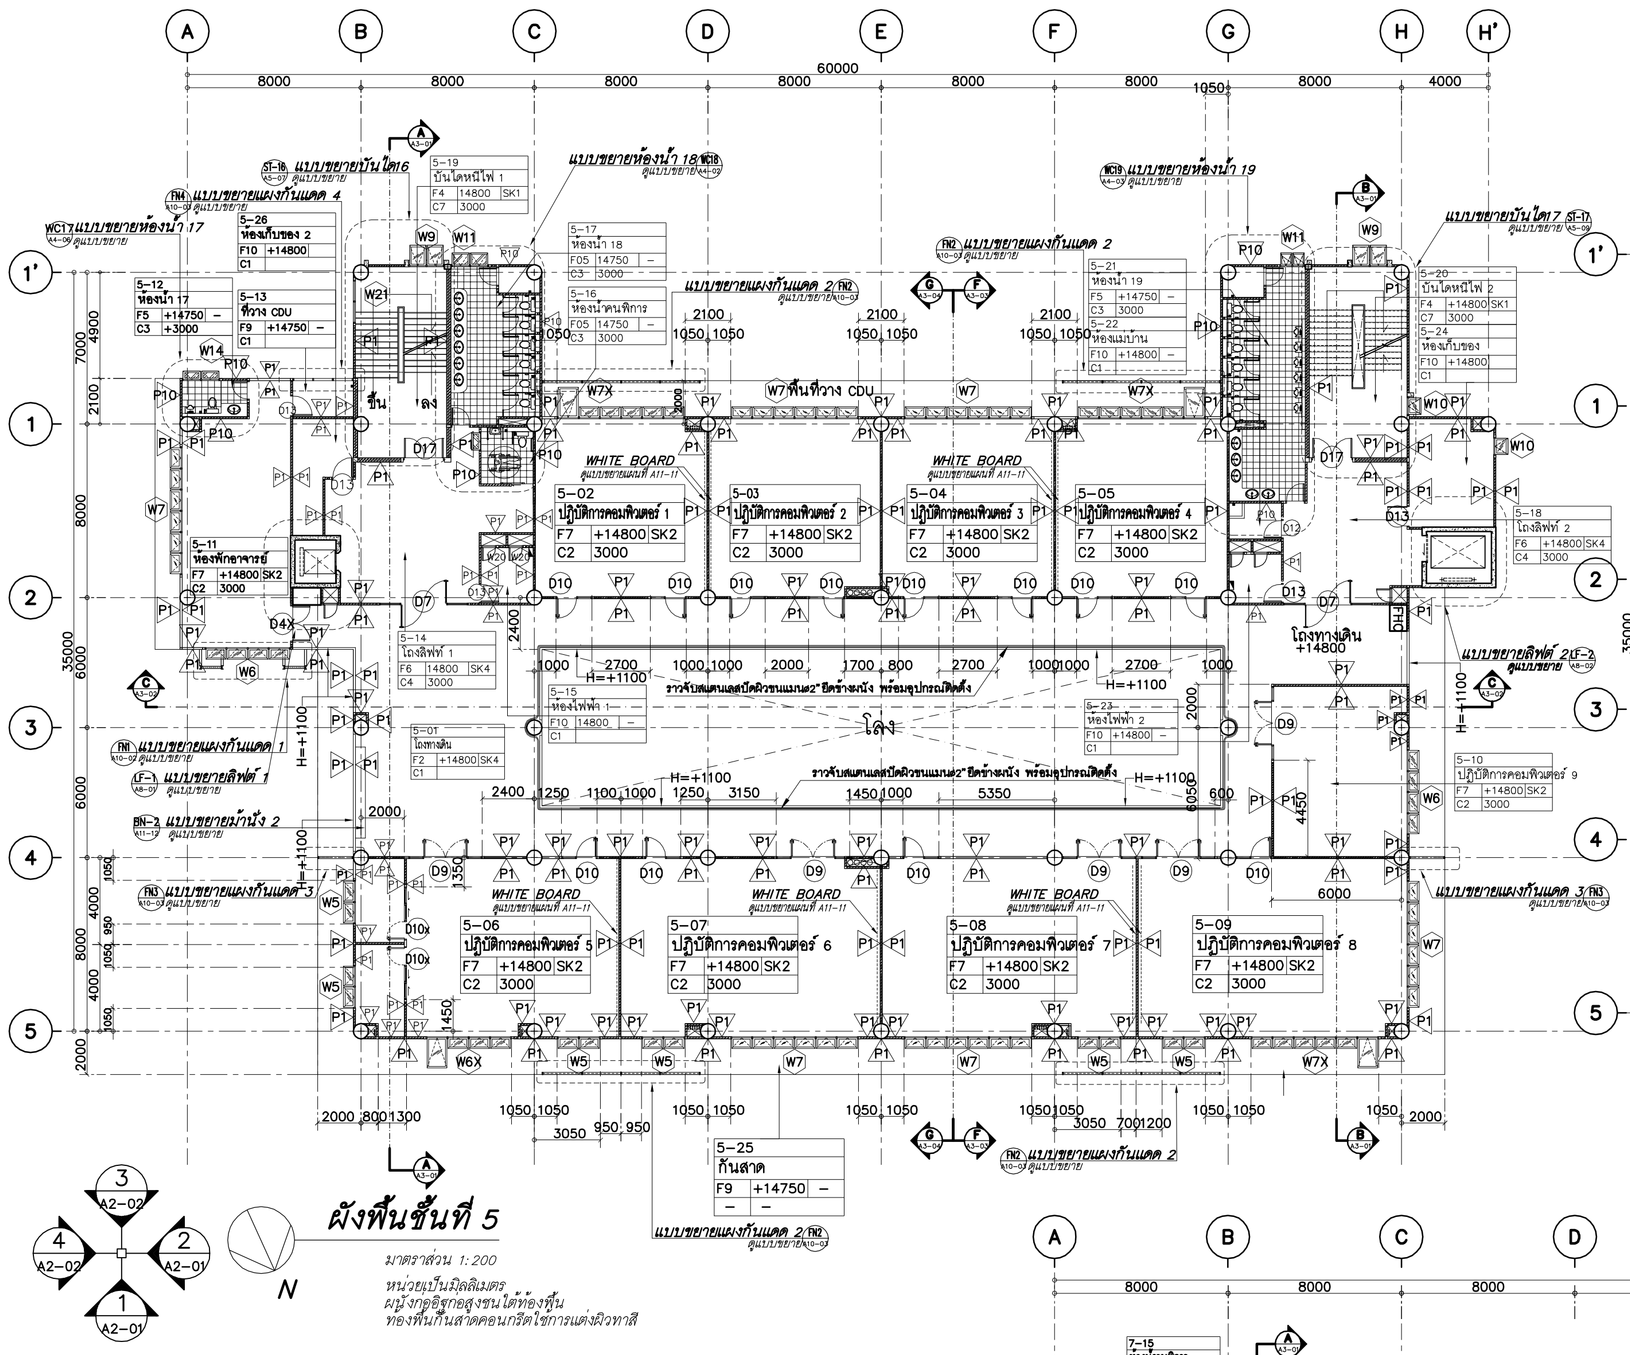

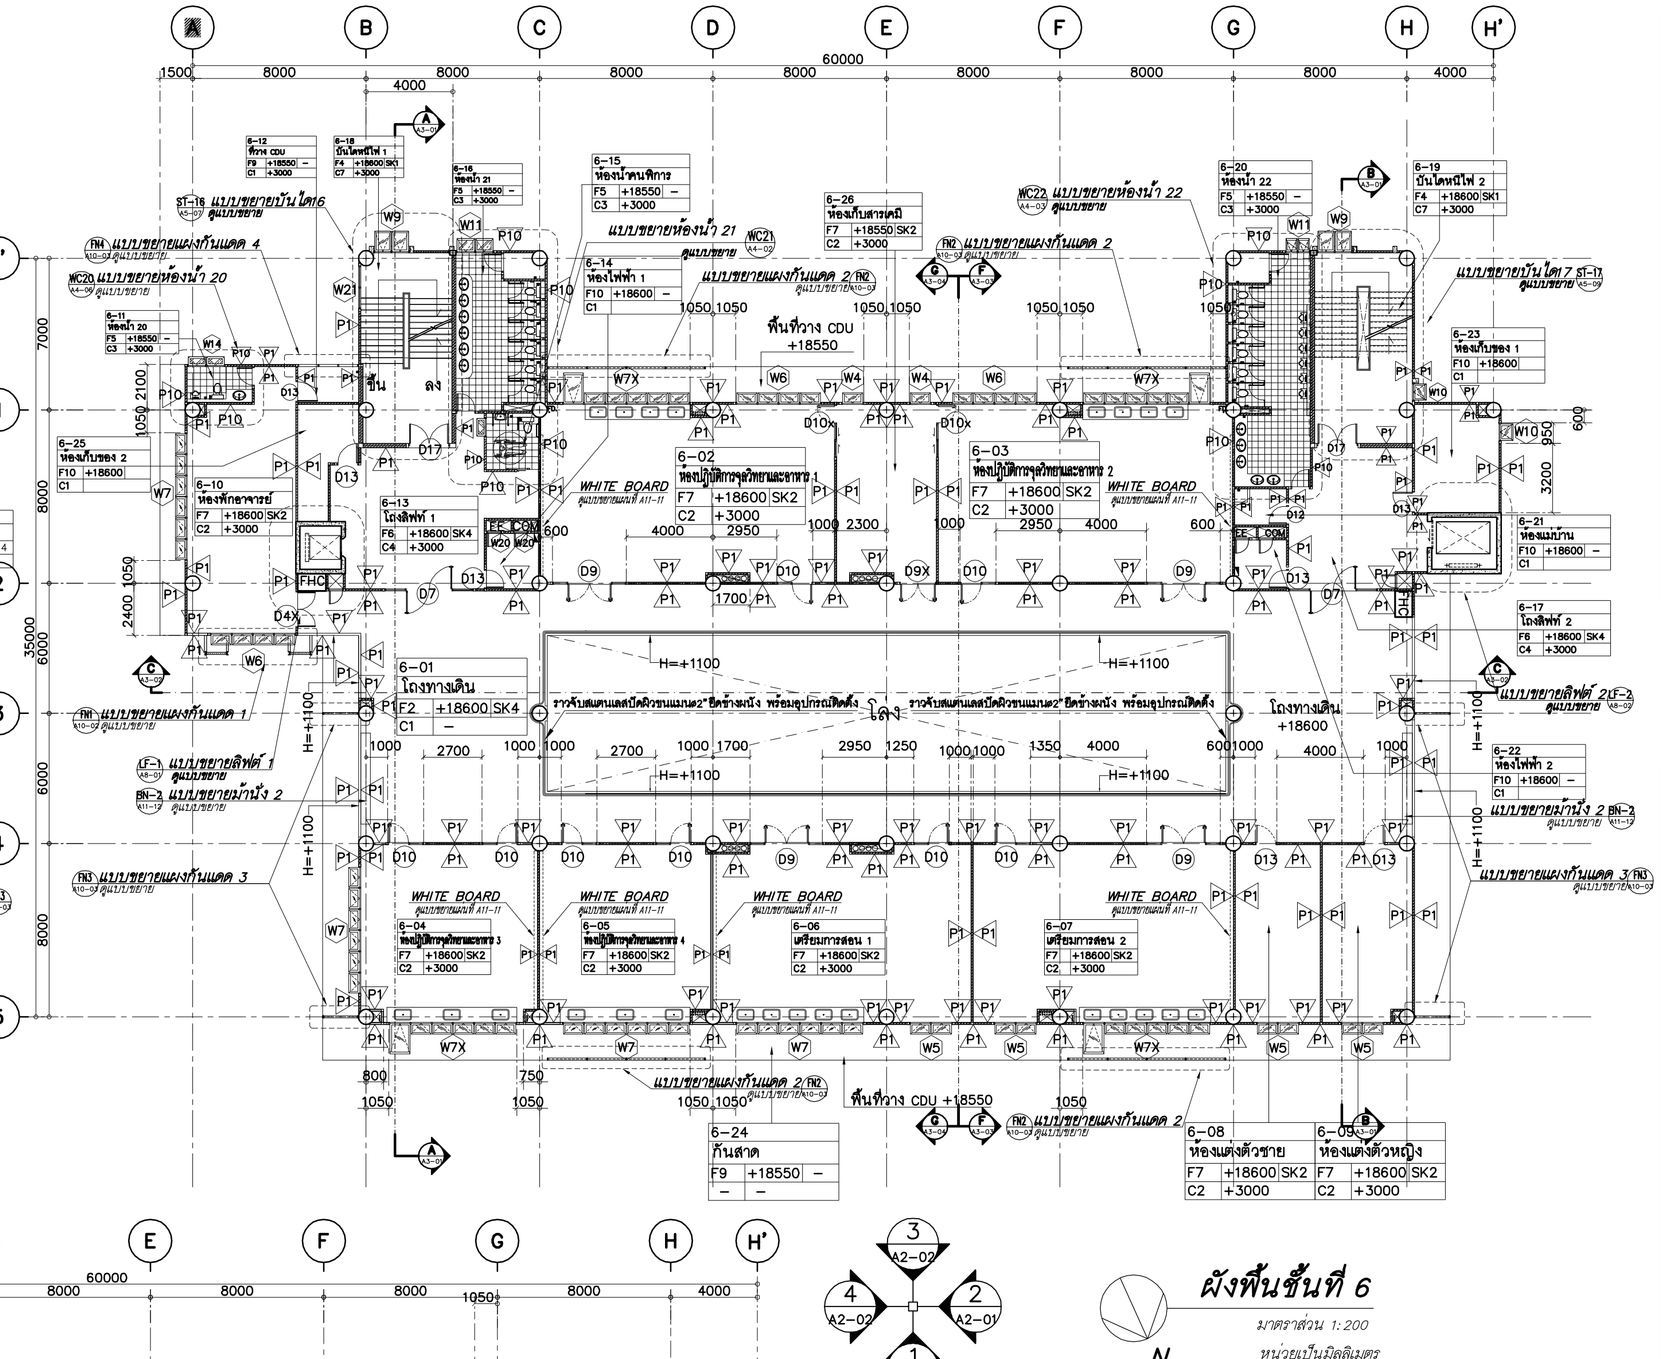

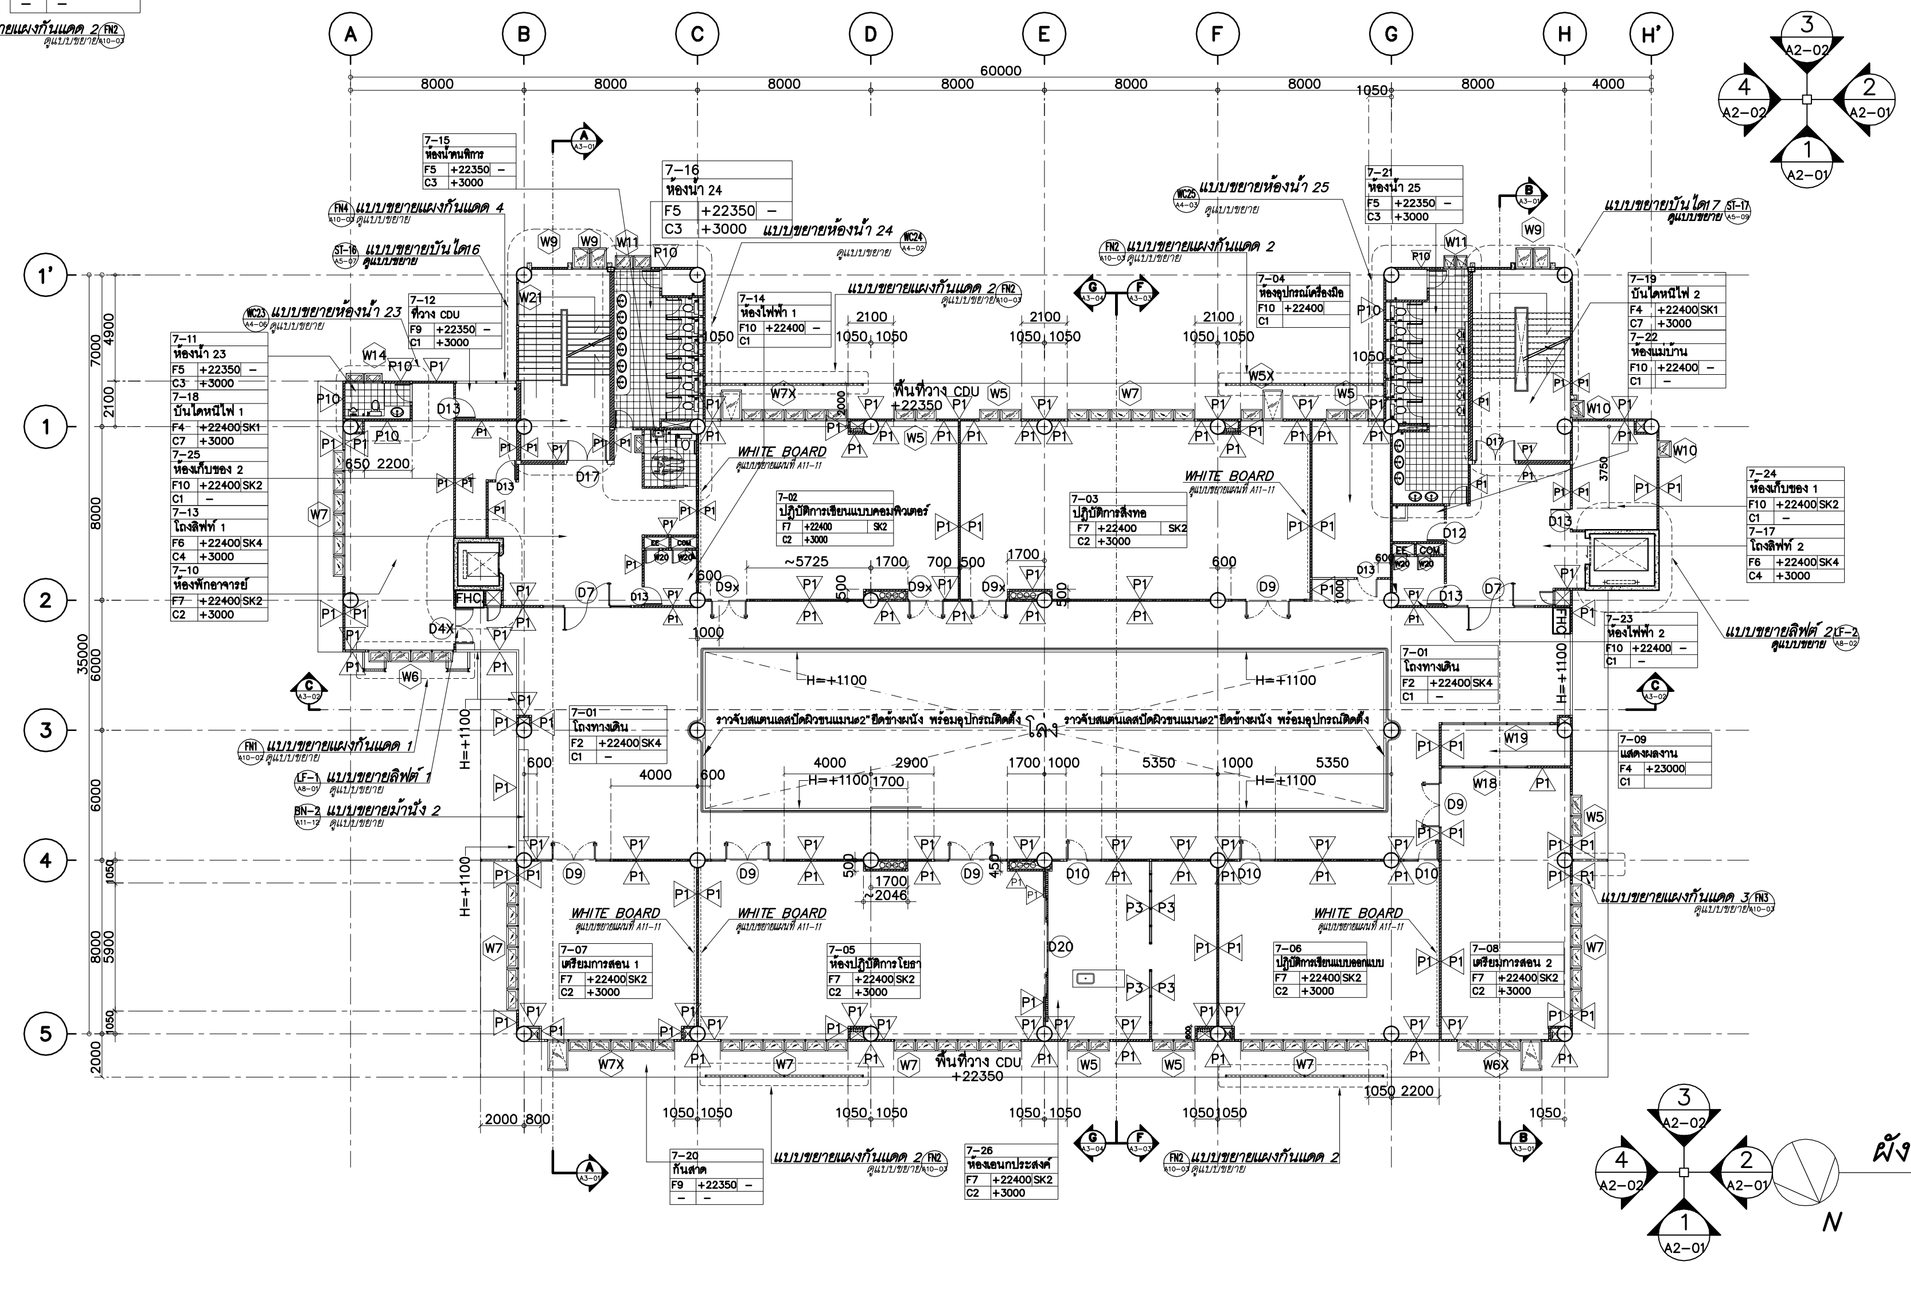

ศูนย์กลางมหาวิทยาลัยเทคโนโลยีราชมงคลอีสาน นครราชสีมา

โครงการ

อาคารปฏิบัติการคณะเกษตรศาสตร์และเทคโนโลยี
คณะเกษตรศาสตร์และเทคโนโลยี
มหาวิทยาลัยเทคโนโลยีราชมงคลอีสาน
วิทยาเขตสุรินทร์

t+architecture
บ. ที อาคิเตคเจอร์ จำกัด
ใบอนุญาตประกอบวิชาชีพสถาปัตยกรรมควบคุม เฉพาะ บ 003-52 ออกโดย สภาสถาปนิก
87/98 kred kaew garden,basbal songkhnin rd,
ladyao,chatuchak , bangkok 10900,thailand.
tel.02-954-2485 fax .02-954-2485 mobile :086-988-3444
e-mail address : thongchai_architect@yahoo.com

ARCHITECT สถาปนิก
นายชัยชิต ลิมปพยัคฆกุล ภ.ส. 2305
นายพงษา วัฒนาสิทธาพร ภ.ส. 14071

STRUCTURAL ENGINEER วิศวกรโครงสร้าง
นายสมพร จันทน สย.6602

ELECTRICAL ENGINEER วิศวกรไฟฟ้า
นายไพฑูรย์ จิรพัฒนนท์ สย.2603

AIR CONDITIONING ENGINEER
วิศวกรระบบปรับอากาศ
นายน้อย ไล่เข้ม สย.2406

SANITARY ENGINEER วิศวกรสุขาภิบาล
นายไสว ศิริมหานนท์ สย.6584

DRAW BY
นายพงษา วัฒนาสิทธาพร ภ.ส. 14071
นายอัครพล พฤฒจินดัวุธ
นายวิทูร ภูริพัทธ
นายชัยโสม อินทร
นายณัฐพัล ศรีสมหวาย
นายสมิ หมอยอก

แบบแก้ไข

ครั้งที่	วัน/เดือน/ปี	รายการ

1. The drawing shall not be used for construction unless otherwise certified.
2. The contractor shall verify all dimensions of existing work on site prior to commencement of work.
3. Do not scale drawing, use written dimensions or grid lines only.
4. This drawing is to be read in conjunction with the specification and conditions of contract.
5. This drawing and design are copyright and no portion may be reproduced without the permission of the architect.

วันที่ 5 พฤศจิกายน 2554

แบบแสดง


ผังพื้นชั้นที่ 5,6,7


ตรวจ

อนุมัติ

DRAWING NO.
A1-05

TOTAL NO.

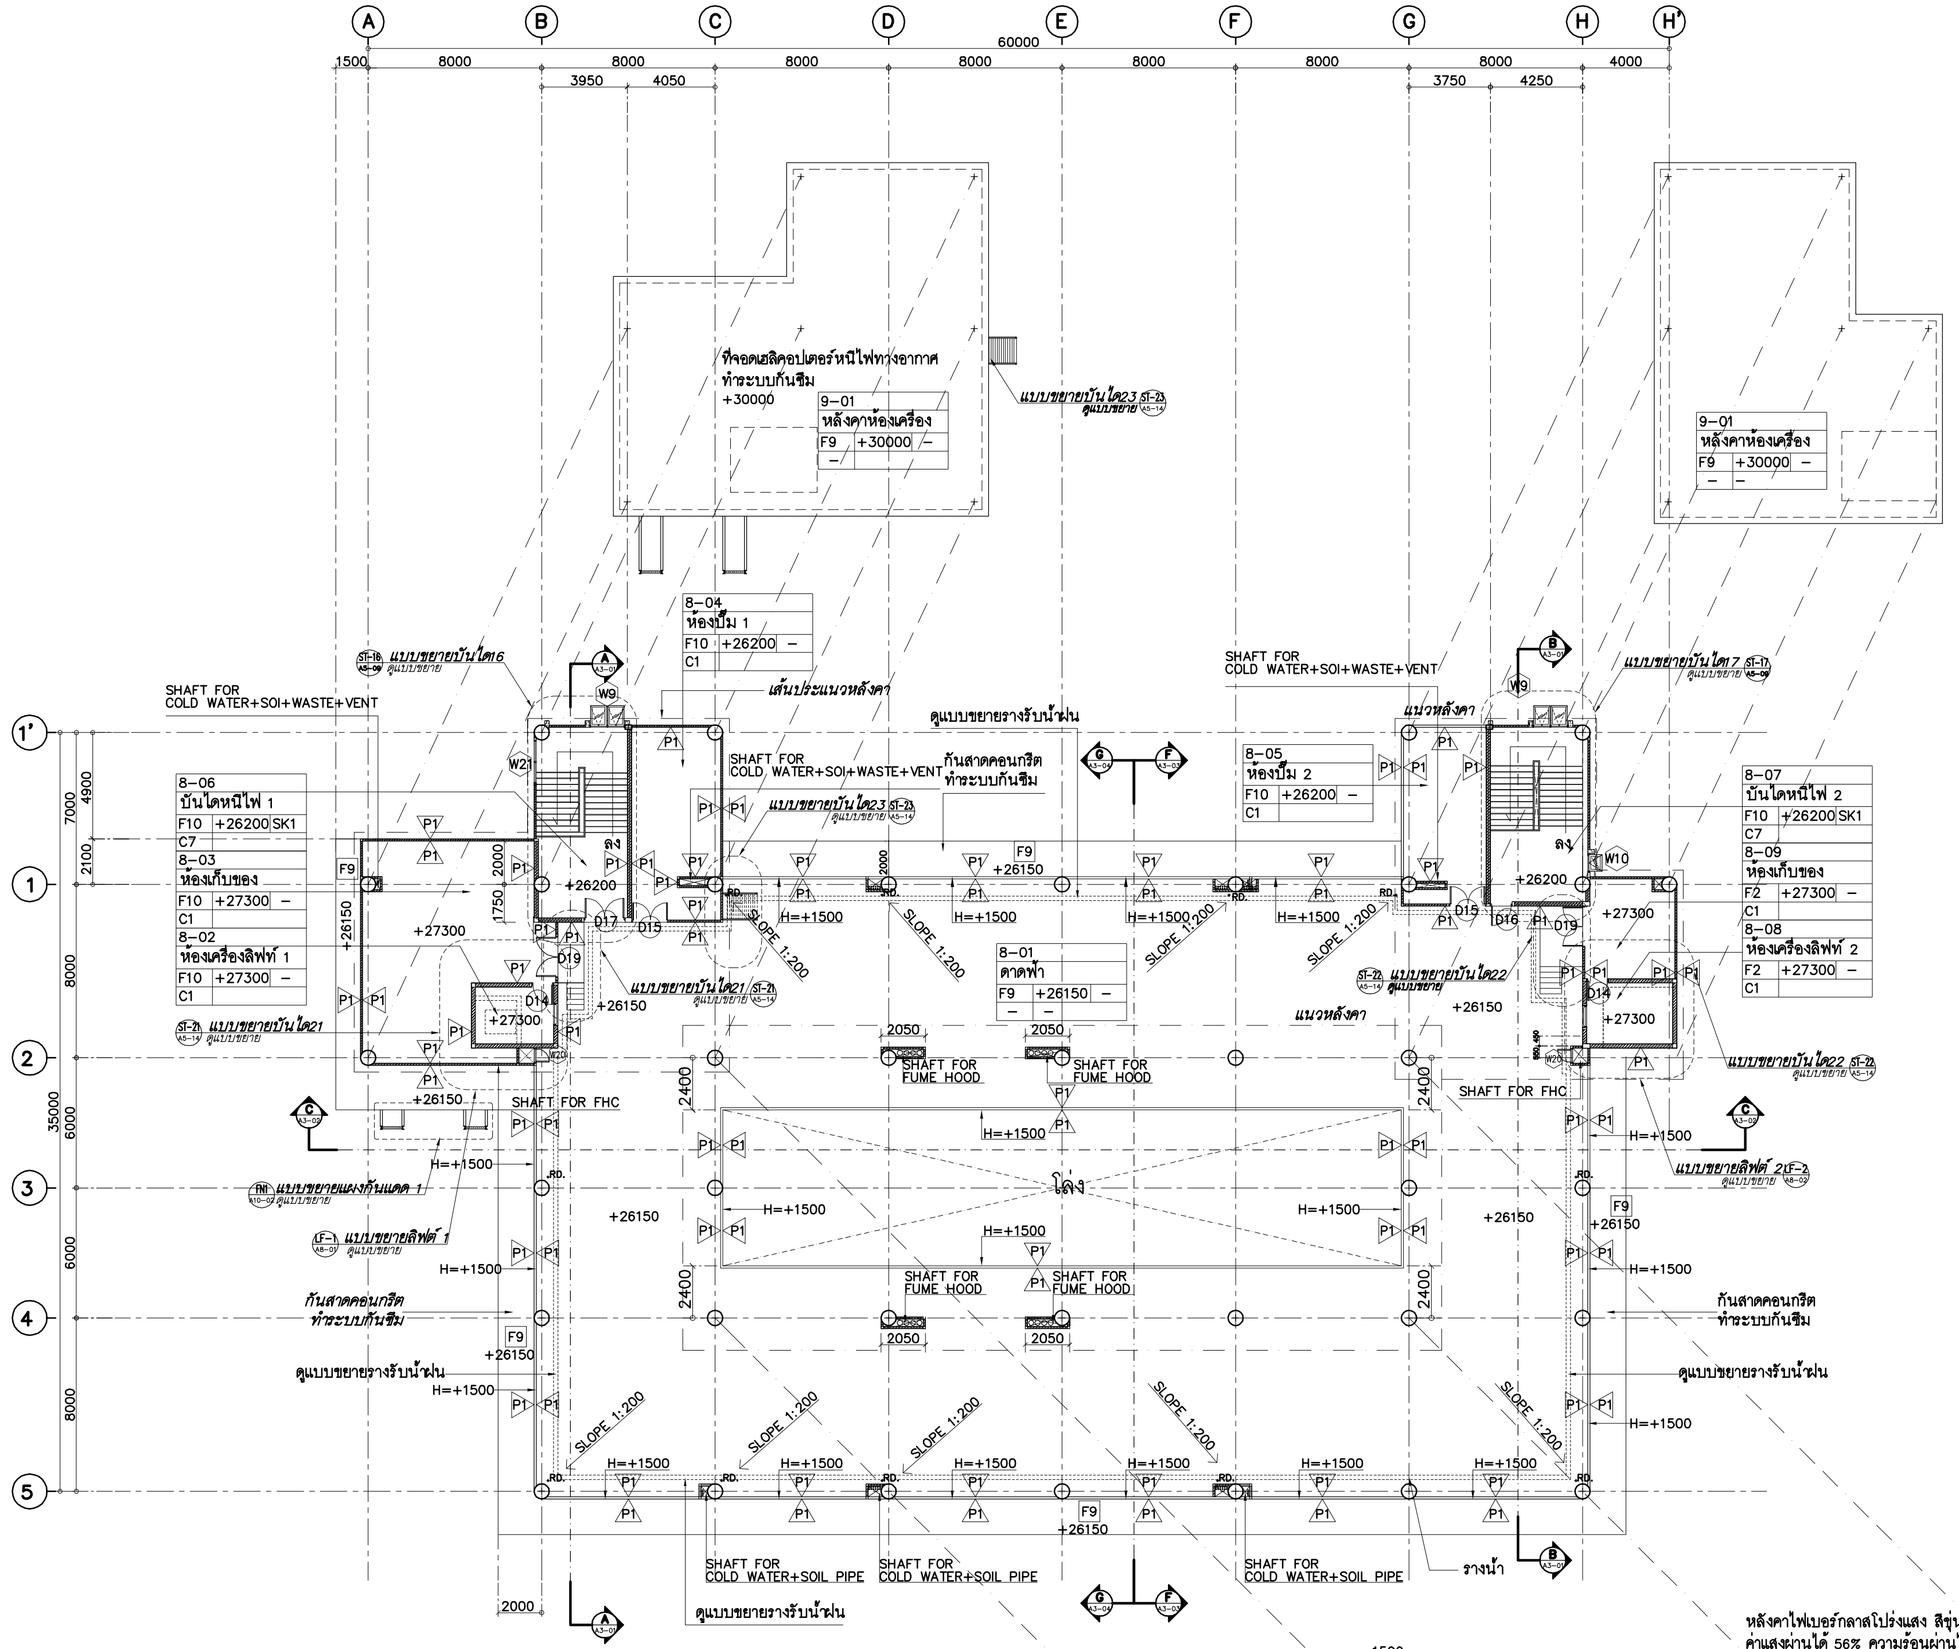


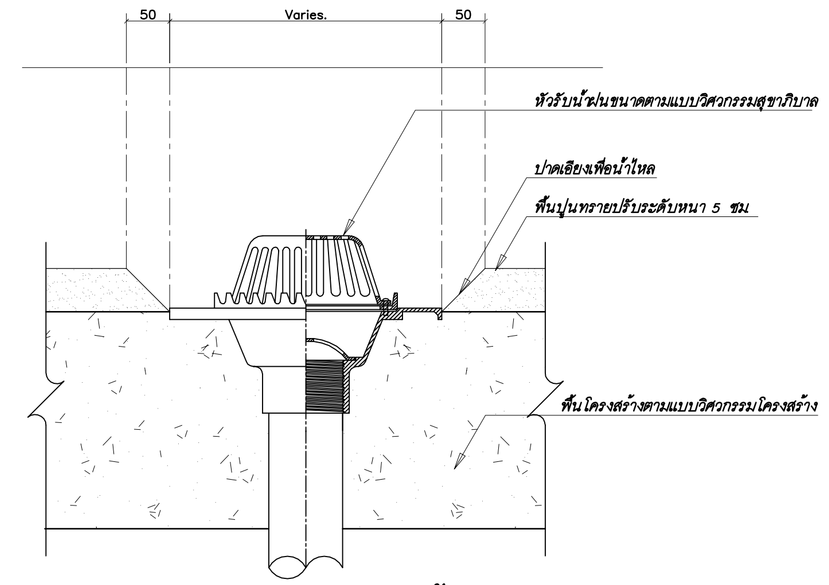


แบบขยายรางรับน้ำฝน

มาตราส่วน 1:5

หน่วยเป็นมิลลิเมตร

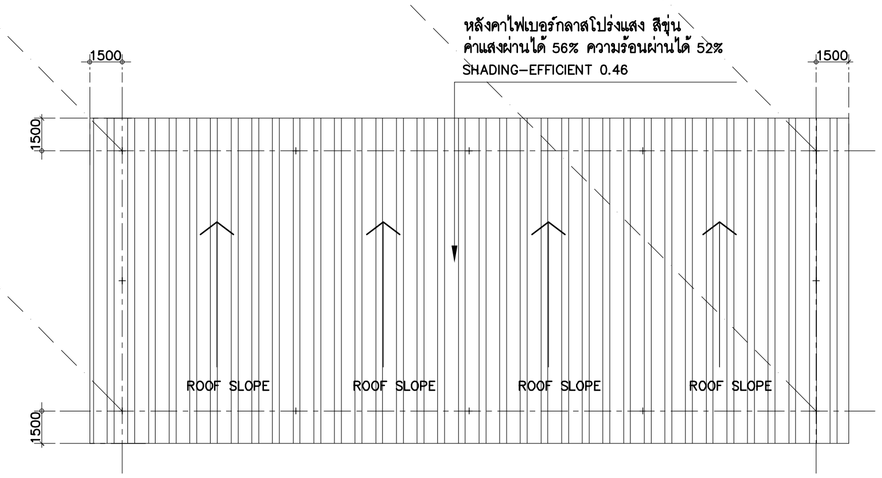

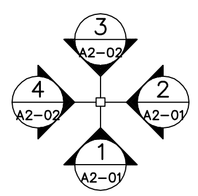



ผังพื้นชั้นดาดฟ้า

มาตราส่วน 1:200

หน่วยเป็นมิลลิเมตร
ผนังกออิฐก่อสูงรอบโต้ห้องพื้น

ศูนย์กลางมหาวิทยาลัยเทคโนโลยี
ราชมงคลอีสาน นครราชสีมา

โครงการ

อาคารปฏิบัติการคณะเกษตรศาสตร์และเทคโนโลยี
คณะเกษตรศาสตร์และเทคโนโลยี

มหาวิทยาลัยเทคโนโลยีราชมงคลอีสาน
วิทยาเขตสุรินทร์

t+architecture
บ. ที อาคิเตคเจอร์ จำกัด
ใบอนุญาตประกอบวิชาชีพสถาปัตยกรรม
เลขที่ น 003-52 ออกโดย สภาสถาปนิก
87/96 kred kaew garden,basibol songkhnin rd,
ladyao,chatuchak, bangkok 10900,thailand.
tel.02-954-2485 fax .02-954-2485 mobile :086-988-3444
e-mail address : thongchai_architect@yahoo.com

ARCHITECT ฉลาปนิก
นายธงชัย สัญญชัยกรกฤษ์ ม.ศ. 2305
นายพงษา วัฒนาสิทธุกุล ภ.ส. 14071

STRUCTURAL ENGINEER วิศวกรโครงสร้าง
นายสมพงษ์ จันทพงษ์ ส.ย.2002

ELECTRICAL ENGINEER วิศวกรไฟฟ้า
นายไกรพจน์ จันทพงษ์ ส.ย.2003

AIR CONDITIONING ENGINEER
วิศวกรระบบปรับอากาศ
นายชัยยงค์ วัลย์พุ่ม ส.ย.2406

SANITARY ENGINEER วิศวกรสุขาภิบาล
นายไกรี ศิริบรรณนท์ ก.ส.884

DRAW BY
นายพงษา วัฒนาสิทธุกุล ภ.ส. 14071
นายชัยพงษ์ พลูจรัญศิริกุล
นายกิตติ กุลทิพิทัน
นายชัยโย้ยน ปิยะพ
นายณรัฐพัฒ ศรีสมพาณ์
นายสมิ หมกอยาก

แบบแก้ไข

ครั้งที่	วัน/เดือน/ปี	รายการ

1. The drawing shall not be used for construction unless otherwise certified.
2. The contractor shall verify all dimensions of existing work on site prior to commencement of work.
3. Do not scale drawing, use written dimensions or grid lines only.
4. This drawing is to be read in conjunction with the specification and conditions of contract.
5. This drawing and design are copyright and no portion may be reproduced without the permission of the architect.

วันที่ 5 พฤศจิกายน 2554

แบบแสดง

ผังพื้นชั้นดาดฟ้า

ตรวจ

อนุมัติ

DRAWING NO.
A1-06

TOTAL NO.

รายการวัสดุ SPECIFICATION & FINISHING SCHEDULE

ลำดับ	รายการ/รหัส	รายการ	ระดับพื้น (มิลลิเมตร)	ระดับฝ้าเพดาน (จากระดับพื้น)	พื้น (F)	ผนัง (P)	ฝ้าเพดาน (C)	บัวฉิมฉนัง (SK)
	ชั้นที่ 1							
1.	1-01	ถนนทางเข้าโครงการและที่จอดรถ			F1			
2.	1-02	ทางเท้าภายนอก			F8		C1	
3.	1-03	ทางเข้า 1	-900		F3		C5	
4.	1-04	ทางเข้า 2	-500		F3		C5	
5.	1-05	โถงทางเข้า 1	-500		F3		C1	
6.	1-06	โถงทางเข้า 2	-500		F3		C1	
7.	1-07	โถงเอนกประสงค์ 1	-500		F3	P1	C1	SK3
8.	1-08	โถงเอนกประสงค์ 2	-400		F2	P1	C1	SK4
9.	1-09	สำนักงานบัณฑิตศึกษา	-400	3000	F7	P1	C2	SK1
10.	1-10	แผนกควบคุมคุณภาพการศึกษา	-400	3000	F7	P1	C2	SK1
11.	1-11	ฝ่ายพัฒนานักศึกษา	-400	3000	F7	P1	C2	SK1
12.	1-12	ห้องไฟฟ้า 1	-400		F10	P1	C1	
13.	1-13	PANTRY	-400	3000	F7	P1	C2	SK1
14.	1-14	ห้องน้ำ 1	-450	3000	F5	P2	C3	
15.	1-15	ทางเดิน 1	-1000		F3	P1	C1	SK3
16.	1-16	โถงทางเดิน 1	-1000		F2	P1	C1	SK4
17.	1-17	ทางเดิน 2	-1000		F2	P1	C1	SK4
18.	1-18	โถงทางเดิน 2	-1000		F2	P1	C1	SK4
19.	1-19	แผนกงานวิจัย บริการวิชาการ	-1000	3000	F7	P1	C2	SK2
20.	1-20	ห้องสมุด	-1000	3200	F7	P1	C2	SK4
21.	1-21	โถงลิฟต์ 1	-1000	3200	F6	P1	C4	SK4
22.	1-22	ห้องไฟฟ้า 2	-1000		F10	P1	C1	
23.	1-23	ห้องน้ำคนพิการ	-1050	3000	F5	P2	C3	
24.	1-24	ห้องน้ำ 2	-1050	3000	F5	P2	C3	
25.	1-25	ห้องเก็บข้อสอบ	-1000		F7	P1,P3	C1	SK2
26.	1-26	ห้องเครื่องมือผลิตเอกสาร	-1000		F7	P1,P3	C1	SK2
27.	1-27	ห้องเจ้าหน้าที่ 1	-1000		F7	P1,P3	C2	SK2
28.	1-28	ห้องคอมพิวเตอร์สารสนเทศ	-1000	3000	F7	P1,P3	C2	SK2
29.	1-29	ห้องควบคุม	-1000	3000	F7	P1,P3	C2	SK2
30.	1-30	ห้องเจ้าหน้าที่ 2	-1000	3000	F7	P1,P3	C2	SK2
31.	1-31	ห้องน้ำ 3	-1050	3000	F5	P2	C3	
32.	1-32	ห้องแม่บ้าน	-1000		F10	P1	C1	SK2
33.	1-33	ห้องไฟฟ้า 3	-1000		F10	P1	C1	SK2
34.	1-34	โถงลิฟต์ 2	-1000	3000	F6	P1	C4	SK4
35.	1-35	ห้องปั๊มน้ำ	-1000		F10	P1	C1	
36.	1-36	บันไดหนีไฟ 1	-1000		F4	P1	C7	SK1
37.	1-37	บันไดหนีไฟ 2	-1000		F4	P1	C7	SK1
38.	1-38	โถงแสดงนิทรรศการ	-1100		F2	P1	C1	SK4
39.	1-39	สโมสรนักศึกษา	-1100	3000	F2	P1	C2	SK2
40.	1-40	ห้องเก็บของ	-1100		F10	P1	C1	
41.	1-41	ห้องควบคุมไฟฟ้า	-1100		F10	P1	C1	
42.	1-42	ห้องซ่อมบำรุง	-1100		F10	P1	C1	
43.	1-43	ทางเข้า 3	-1900		F3			
44.	1-44	ทางเข้า 4	-1900		F3			
45.	1-45	ทางเข้า 5	-1100		F3			
46.	1-46	ห้องน้ำ 4	-1150	3000	F5	P2	C3	
47.	1-47	โถงทางเดิน 3	-1100		F2		C1	
48.	1-48	ทางเดิน 3	-1100		F3		C1	
49.	1-49	ทางเดิน 4	-1100		F3		C1	
50.	1-50	ทางเข้า 6	-1100		F3		C1	
51.	1-51	ทางเข้า 7	-1900		F3		C1	
52.	1-52	บ่อน้ำ 1	-1150		F13	P4,P12		
53.	1-53	บ่อน้ำ 2	-1150		F13	P4,P12		
	ชั้นที่ 2							
54.	2-01	โถงสำนักงาน	3350		F2	P1	C1	SK1
55.	2-02	ห้องรองคณบดี 1	3400	3000	F7	P1,P3	C2	SK1
56.	2-03	ห้องรองคณบดี 2	3400	3000	F7	P1,P3	C2	SK1
57.	2-04	ห้องรองคณบดี 3	3400	3000	F7	P1,P3	C2	SK1
58.	2-05	ห้องรองคณบดี 4	3400	3000	F7	P1,P3	C2	SK1
59.	2-06	ห้องรองคณบดี 5	3400	3000	F7	P1,P3	C2	SK1
60.	2-07	สำนักงาน	3400	3000	F6	P1,P3	C2	SK1
61.	2-08	ห้องที่ปรึกษาคณะ 1	3400	3000	F7	P1,P3	C2	SK1
62.	2-09	ห้องที่ปรึกษาคณะ 2	3400	3000	F7	P1,P3	C2	SK1
63.	2-10	ห้องที่ปรึกษาคณะ 3	3400	3000	F7	P1,P3	C2	SK1
64.	2-11	ห้องที่ปรึกษาคณะ 4	3400	3000	F7	P1,P3	C2	SK1
65.	2-12	ห้องที่ปรึกษาคณะ 5	3400	3000	F7	P1,P3	C2	SK1
66.	2-13	ห้องอธิการบดี	3400	3000	F7	P1,P3	C2	SK1
67.	2-14	ห้องน้ำ 5	3350	3000	F5	P2	C3	
68.	2-15	ห้องไฟฟ้า 1	3400		F10	P1	C1	SK4
69.	2-16	ห้อง PANTRY	3400	3000	F7	P1	C2	SK1
70.	2-17	ห้องน้ำ 6	3350	3000	F5	P2	C3	
71.	2-18	ทางเดินเชื่อม	3350	3000	F2		C1	SK4
72.	2-19	โถงทางเดิน	3400	3000	F2	P1	C1	SK4
73.	2-20	ห้องพักอาจารย์	3400	3000	F7	P1	C2	SK2
74.	2-21	ห้องน้ำ 7	3350	3000	F5	P2	C3	
75.	2-22	ห้องเก็บของ 1	3400		F10	P1	C1	
76.	2-23	พื้นที่วาง CDU	3350	3000	F9		C1	
77.	2-24	ห้องปฏิบัติการเกษตร 1	3400	3000	F7	P1	C2	SK2
78.	2-25	ห้องปฏิบัติการเกษตร 2	3400	3000	F7	P1	C2	SK2
79.	2-26	ห้องปฏิบัติการเกษตร 3	3400	3000	F7	P1	C2	SK2
80.	2-27	ห้องปฏิบัติการเกษตร 4	3400	3000	F7	P1	C2	SK2
81.	2-28	ห้องปฏิบัติการเกษตร 5	3400	3000	F7	P1	C2	SK2
82.	2-29	โถงลิฟต์ 1	3400	3000	F6	P1	C4	SK4
83.	2-30	ห้องไฟฟ้า 2	3400		F10	P1	C1	
84.	2-31	ห้องน้ำคนพิการ	3350	3000	F5	P2	C3	
85.	2-32	ห้องน้ำ 8	3350	3000	F5	P2	C3	
86.	2-33	โถงลิฟต์ 2	3400	3000	F6	P1	C4	SK4
87.	2-34	บันไดหนีไฟ 1	3400	3000	F4	P1	C7	SK1
88.	2-35	บันไดหนีไฟ 2	3400	3000	F4	P1	C7	SK1
89.	2-36	ห้องเก็บของ 2	3400		F10	P1	C1	
90.	2-37	กันสาด	3350	3000	F9	P1		
91.	2-38	โถงหอประชุม	3350		F2	P1	C7	SK4
92.	2-39	หอประชุม	3400		F10	P6	C4	SK4
93.	2-40	ทางเดิน	3400		F2	P1	C1	SK4
94.	2-41	เวที	4400		F11	P1	C4	
95.	2-42	ห้องแต่งตัวชาย- หญิง	3400		F10	P1	C2	SK2
96.	2-43	ห้องเก็บอุปกรณ์	3400		F10	P1	C2	SK2
97.	2-44	ห้องเก็บของ 3	3400		F10	P1	C1	
98.	2-45	ห้องไฟฟ้า 3	3400		F10	P1	C1	
99.	2-46	ห้องแม่บ้าน	3400		F10	P1	C1	
100.	2-47	ห้องน้ำ 9	3350	3000	F5	P2	C3	
	ชั้นที่ 3							
101.	3-01	โถงสำนักงาน	7200	3000	F6	P1,P3	C2	SK1
102.	3-02	ห้องประชุมใหญ่	7200	3000	F7	P5,P7	C8	SK1
103.	3-03	ห้องผู้เชี่ยวชาญ 1	7200	3000	F7	P1,P3	C2	SK1
104.	3-04	ห้องผู้เชี่ยวชาญ 2	7200	3000	F7	P1,P3	C2	SK1
105.	3-05	ห้องผู้เชี่ยวชาญ 3	7200	3000	F7	P1,P3	C2	SK1
106.	3-06	ห้องหัวหน้าสาขา	7200	3000	F7	P1,P3	C2	SK1
107.	3-07	ห้องเก็บของ 1	7200	3000	F10	P1,P3	C2	
108.	3-08	ห้องไฟฟ้า 1	7200		F10	P1,P3	C2	
109.	3-09	ห้อง PANTRY	7200	3000	F7	P1,P3	C2	SK1
110.	3-10	ห้องน้ำ 10	7150	3000	F5	P2	C3	
111.	3-11	ทางเดินเชื่อม	7150	3600	F2	P1	C1,C2	SK4
112.	3-12	โถงทางเดิน	7200	3000	F2	P1	C1	SK4
113.	3-13	ห้องปฏิบัติการวิทยาศาสตร์ 1	7200	3000	F7	P1	C2	SK2
114.	3-14	ห้องปฏิบัติการวิทยาศาสตร์ 2	7200	3000	F7	P1	C2	SK2
115.	3-15	ห้องปฏิบัติการวิทยาศาสตร์ 3	7200	3000	F7	P1	C2	SK2
116.	3-16	ห้องปฏิบัติการวิทยาศาสตร์ 4	7200	3000	F7	P1	C2	SK2
117.	3-17	ห้องปฏิบัติการฟิสิกส์	7200	3000	F7	P1	C2	SK2
118.	3-18	ห้องพักอาจารย์	7200	3000	F7	P1	C2	SK2
119.	3-19	ห้องน้ำ 11	7150	3000	F5	P2	C3	
120.	3-20	ห้องเก็บของ 2	7200		F10	P1	C1	
121.	3-21	ที่วาง CDU	7150	3000	F9	P1	C1	
122.	3-22	โถงลิฟต์ 1	7200	3000	F6	P1	C4	SK4
123.	3-23	ห้องไฟฟ้า 2	7200		F10	P1	C1	
124.	3-24	ห้องน้ำคนพิการ	7150	3000	F5	P2	C3	
125.	3-25	ห้องน้ำ 12	7150	3000	F5	P2	C3	
126.	3-26	โถงลิฟต์ 2	7200	3000	F6	P1	C4	SK4
127.	3-27	บันไดหนีไฟ 1	7200	3000	F4	P1	C7	SK1
128.	3-28	บันไดหนีไฟ 2	7200	3000	F4	P1	C7	SK1
129.	3-29	ห้องน้ำ 13	7150	3000	F5	P2	C3	
130.	3-30	ห้องแม่บ้าน	7200		F10	P1	C1	
131.	3-31	ห้องไฟฟ้า 3	7200		F10	P1	C1	
132.	3-32	ห้องเก็บของ 3	7200		F10	P1	C1	
133.	3-33	กันสาด	7100		F9	P1		
134.	3-34	หลังคาคอนกรีต	7100		F9			
135.	3-35	ห้องเครื่อง AHU	7200		F10	P9	C1	
136.	3-36	ห้องควบคุม	7200	3000	F7	P9	C2	SK2
137.	3-37	ทางเดินสังเกตุการณ์	7150		F10	P1	C6	
138.	3-38	ห้องเก็บอุปกรณ์วิทย์ 1	7200	3000	F7	P1	C2	SK2
139.	3-39	ห้องเก็บอุปกรณ์วิทย์ 1	7200	3000	F7	P1	C2	SK2
140.	3-40	ห้องเก็บของ 4	7200	3000	F10	P1	C6	
	ชั้นที่ 4							
141.	4-01	หลังคาคอนกรีต	10950		F9			
142.	4-02	โถงทางเดิน	11000	3000	F2	P1	C1	SK4
143.	4-03	ห้องปฏิบัติการไฟฟ้า 1	11000	3000	F7	P1	C2	SK2
144.	4-04	ห้องปฏิบัติการไฟฟ้า 2	11000	3000	F7	P1	C2	SK2
145.	4-05	ห้องปฏิบัติการไฟฟ้า 3	11000	3000	F7	P1	C2	SK2
146.	4-06	ห้องปฏิบัติการไฟฟ้า 4	11000	3000	F7	P1	C2	SK2
147.	4-07	ห้องปฏิบัติการไฟฟ้า 5	11000	3000	F7	P1	C2	SK2
148.	4-08	ห้องปฏิบัติการไฟฟ้า 6	11000	3000	F7	P1	C2	SK2
149.	4-09	ห้องปฏิบัติการไฟฟ้า 7	11000	3000	F7	P1	C2	SK2
150.	4-10	ห้องเก็บของ 1	11000		F10	P1	C1	
151.	4-11	ห้องพักอาจารย์	11000	3000	F7	P1	C2	SK2
152.	4-12	ห้องน้ำ 14	10950	3000	F5	P2	C3	
153.	4-13	ที่วาง CDU	11000	3000	F9	P1	C1	
154.	4-14	โถงลิฟต์ 1	11000	3000	F6	P1	C4	SK4
155.	4-15	ห้องไฟฟ้า 1	11000		F10	P1	C1	
156.	4-16	ห้องน้ำคนพิการ	10950	3000	F5	P2	C3	
157.	4-17	ห้องน้ำ 15	10950	3000	F5	P2	C3	
158.	4-18	โถงลิฟต์ 2	11000	3000	F6	P1	C4	SK4
159.	4-19	บันไดหนีไฟ 1	11000	3000	F4	P1	C7	SK1
160.	4-20	บันไดหนีไฟ 2	11000	3000	F4	P1	C7	SK1
161.	4-21	ห้องน้ำ 16	10950	3000	F5	P2	C3	
162.	4-22	ห้องแม่บ้าน	11000		F10	P1	C1	
163.	4-23	ห้องไฟฟ้า 2	11000		F10	P1	C1	
164.	4-24	ห้องเก็บของ 2	11000		F10	P1	C1	
165.	4-25	กันสาด	10900		F9	P1		
166.	4-26	ที่วางCDU หอประชุมใหญ่	11450		F9			
167.	4-27	ห้องเก็บอุปกรณ์	11000		F7	P1	C1	
	ชั้นที่ 5							
168.	5-01	โถงทางเดิน	14800		F2	P1	C1	SK4
169.	5-02	ห้องปฏิบัติการคอมพิวเตอร์ 1	14800	3000	F7	P1	C2	SK2
170.	5-03	ห้องปฏิบัติการคอมพิวเตอร์ 2	14800	3000	F7	P1	C2	SK2
171.	5-04	ห้องปฏิบัติการคอมพิวเตอร์ 3	14800	3000	F7	P1	C2	SK2
172.	5-05	ห้องปฏิบัติการคอมพิวเตอร์ 4	14800	3000	F7	P1	C2	SK2
173.	5-06	ห้องปฏิบัติการคอมพิวเตอร์ 5	14800	3000	F7	P1	C2	SK2
174.	5-07	ห้องปฏิบัติการคอมพิวเตอร์ 6	14800	3000	F7	P1	C2	SK2
175.	5-08	ห้องปฏิบัติการคอมพิวเตอร์ 7	14800	3000	F7	P1	C2	SK2
176.	5-09	ห้องปฏิบัติการคอมพิวเตอร์ 8	14800	3000	F7	P1	C2	SK2
177.	5-10	ห้องปฏิบัติการคอมพิวเตอร์ 9	14800	3000	F7	P1	C2	SK2
178.	5-11	ห้องพักอาจารย์	14800	3000	F7	P1	C2	SK2
179.	5-12	ห้องน้ำ 17	14750	3000	F5	P2	C3	
180.	5-13	ที่วาง CDU	14750	3000	F9	P1	C1	
181.	5-14	โถงลิฟต์ 1	14800	3000	F6	P1	C4	SK4
182.	5-15	ห้องไฟฟ้า 1	14800		F10	P1	C1	
183.	5-16	ห้องน้ำคนพิการ	14750	3000	F5	P2	C3	
184.	5-17	ห้องน้ำ 18	14750	3000	F5	P2	C3	
185.	5-18	โถงลิฟต์ 2	14800	3000	F6	P1	C4	SK4
186.	5-19	บันไดหนีไฟ 1	14800	3000	F4	P1	C7	SK1
187.	5-20	บันไดหนีไฟ 2	14800	3000	F4	P1	C7	SK1
188.	5-21	ห้องน้ำ 19	14750	3000	F5	P2	C3	
189.	5-22	ห้องแม่บ้าน	14800		F10	P1	C1	
190.	5-23	ห้องไฟฟ้า 2	14800		F10	P1	C1	
191.	5-24	ห้องเก็บของ 1	14800		F10	P1	C1	SK2
192.	5-25	กันสาด	14750		F9	P1		
193.	5-26	ห้องเก็บของ 2	14800		F10	P1	C1	
	ชั้นที่ 6							
194.	6-01	โถงทางเดิน	18600		F7	P1	C1	SK4
195.	6-02	ห้องจุลวิทยาและอาหาร 1	18600	3000	F7	P1	C2	SK2
196.	6-03	ห้องเรียนจุลวิทยาอาหาร 2	18600	3000	F7	P1	C2	SK2
197.	6-04	ห้องเรียนจุลวิทยาอาหาร 3	18600	3000	F7	P1	C2	SK2
198.	6-05	ห้องเรียนจุลวิทยาอาหาร 4	18600	3000	F7	P1	C2	SK2
199.	6-06	เตรียมการสอน 1	18600	3000	F7	P1	C2	SK2
200.	6-07	เตรียมการสอน 2	18600	3000	F7	P1	C2	SK2
201.	6-08	ห้องแต่งตัวชาย	18600	3000	F7	P1	C2	SK2
202.	6-09	ห้องแต่งตัวหญิง	18600	3000	F7	P1	C2	SK2
203.	6-10	ห้องพักอาจารย์	18600	3000	F7	P1	C2	SK2
204.	6-11	ห้องน้ำ 20	18550	3000	F5	P2	C3	
205.	6-12	ที่วาง CDU	18550	3000	F9	P1	C1	
206.	6-13	โถงลิฟต์ 1	18600	3000	F6	P1	C4	SK4
207.	6-14	ห้องไฟฟ้า 1	18600		F10	P1	C1	
208.	6-15	ห้องน้ำคนพิการ	18550	3000	F5	P2	C3	
209.	6-16	ห้องน้ำ 21	18550	3000	F5	P2	C3	
210.	6-17	โถงลิฟต์ 2	18600	3000	F6	P1	C4	SK4
211.	6-18	บันไดหนีไฟ 1	18600	3000	F4	P1	C7	SK1
212.	6-19	บันไดหนีไฟ 2	18600	3000	F4	P1	C7	SK1
213.	6-20	ห้องน้ำ 22	18550	3000	F5	P2	C3	
214.	6-21	ห้องน้ำแม่บ้าน	18600		F10	P1	C1	
215.	6-22	ห้องไฟฟ้า 2	18600		F10	P1	C1	
216.	6-23	ห้องเก็บของ 1	18600		F10	P1	C1	
217.	6-24	กันสาด	18550		F9	P1		
218.	6-25	ห้องเก็บของ 2	18600		F10	P1	C1	
219.	6-26	ห้องเก็บสารเคมี	18600	3000	F7	P1	C2	SK2
	ชั้นที่ 7							
220.	7-01	โถงทางเดิน	22400		F2	P1	C1	SK4
221.	7-02	ห้องปฏิบัติการคอมพิวเตอร์	22400	3000	F7	P1	C2	SK2
222.	7-03	ห้องปฏิบัติการสิ่งทอ	22400	3000	F7	P1	C2	SK2
223.	7-04	ห้องเก็บอุปกรณ์เครื่องมือ	22400		F10	P1	C1	
224.	7-05	ห้องปฏิบัติการโยธา	22400	3000	F7	P1	C2	SK2
225.	7-06	ห้องปฏิบัติการเขียนแบบออกแบบ	22400	3000	F7	P1	C2	SK2
226.	7-07	ห้องเตรียมการสอน 1	22400	3000	F7	P1	C2	SK2
227.	7-08	ห้องเตรียมการสอน 2	22400	3000	F7	P1	C2	SK2
228.	7-09	แสดงผลงาน	22400		F4	P1	C1	
229.	7-10	ห้องพักอาจารย์	22400	3000	F7	P1	C2	SK2
230.	7-11	ห้องน้ำ 23	22350	3000	F5	P2	C3	
231.	7-12	ที่วาง CDU	22350	3000	F9	P1	C1	
232.	7-13	โถงลิฟต์ 1	22400	3000	F6	P1	C4	SK4
233.	7-14	ห้องไฟฟ้า 1	22400		F10	P1	C1	
234.	7-15	ห้องน้ำคนพิการ	22350	3000	F5	P2	C3	
235.	7-16	ห้องน้ำ 24	22350	3000	F5	P2	C3	
236.	7-17	โถงลิฟต์ 2	22400	3000	F6	P1	C4	SK4
237.	7-18	บันไดหนีไฟ 1	22400	3000	F4	P1	C7	SK1
238.	7-19	บันไดหนีไฟ 2	22400		F4	P1	C7	SK1
239.	7-20	กันสาด	22350		F9	P1		
240.	7-21	ห้องน้ำ 25	22350	3000	F5	P2	C3	
241.	7-22	ห้องน้ำแม่บ้าน	22350	3000	F10	P1	C1	
242.	7-23	ห้องไฟฟ้า 2	22400		F10	P1	C7	
243.	7-24	ห้องเก็บของ 1	22400		F10	P1	C1	SK2
244.	7-25	ห้องเก็บของ 2	22400		F10	P1	C1	SK2
245.	7-26	ห้องเอนกประสงค์	22400	3000	F7	P1	C2	SK2
	ชั้นดาดฟ้า							
245.	8-01	ดาดฟ้า	26150		F9	P1		
246.	8-02	ห้องเครื่องลิฟต์ 1	27300		F10	P1	C1	
247.	8-03	ห้องเก็บของ	27300		F10	P1	C1	
248.	8-04	ห้องปั๊ม 1	26200		F10	P1	C1	
249.	8-05	ห้องปั๊ม 2	26200		F10	P1	C1	
250.	8-06	บันไดหนีไฟ 1	26200	3000	F10	P1	C7	SK1
251.	8-07	บันไดหนีไฟ 2	26200	3000	F10	P1	C7	SK1
252.	8-08	ห้องเครื่องลิฟต์ 2	27300		F10	P1	C1	
253.	8-09	ห้องเก็บของ	26200		F10	P1	C1	
	หลังคา							
254.	9-01	หลังคาห้องเครื่อง	30000		F9			

ศูนย์กลางมหาวิทยาลัยเทคโนโลยีราชมงคลอีสาน นครราชสีมา

โครงการ

อาคารปฏิบัติการคณะเกษตรศาสตร์และเทคโนโลยี
คณะเกษตรศาสตร์และเทคโนโลยี

มหาวิทยาลัยเทคโนโลยีราชมงคลอีสาน
วิทยาเขตสุรินทร์

t+architecture
บ. ที อาคิเตคเ เจอร์ จำกัด
ใบอนุญาตประกอบวิชาชีพสถาปัตยกรรม เลขที่ บ 003-52 ออกโดย สภาสถาปนิก
87/98 kred kaew garden,basabal songkhnik rd.,
ladyao,chatuchak, bangkok 10900,thailand
tel:02-954-2485 fax :02-954-2485 mobile :086-988-3444
e-mail address : thongchai_architect@yahoo.com

ARCHITECT สถาปนิก
นายธงชัย สัญญชัยกานนท์ ม.ล. 2365
นายเจษฎา วัฒนาอัษฎางค์ ภ.ส. 14071

STRUCTURAL ENGINEER วิศวกรโครงสร้าง
นายสมพงษ์ จิรัมพล ส.ย.8802

ELECTRICAL ENGINEER วิศวกรไฟฟ้า
นายไพศาล จิรัมพล ส.ย.12003

AIR CONDITIONING ENGINEER
วิศวกรระบบปรับอากาศ
นายชัยยศ วัลย์พิบูล ส.ย.2408

SANITARY ENGINEER วิศวกรสุขาภิบาล
นายไสว ศิริบริบูรณ์ ภ.ส.5564

DRAW BY
นายเจษฎา วัฒนาอัษฎางค์ ภ.ส. 14071
นายรัชพงษ์ ทุ่งจันดีสุข
นายรักกฤช กุ่งพิทักษ์
นายชัยวัฒน์ อินทะ
นายเอกชัย ศรีเพชรวงษ์
นายสมิ หลกลอก

แบบแก้ไข

ครั้งที่	วัน/เดือน/ปี	รายการ

1. The drawing shall not be used for construction unless otherwise certified.
2. The contractor shall verify all dimensions of existing work on site prior to commencement of work.
3. Do not scale drawing, use written dimensions or grid lines only.
4. This drawing is to be read in conjunction with the specification and conditions of contract.
5. This drawing and design are copyright and no portion may be reproduced without the permission of the architect.

วันที่ 5 พฤศจิกายน 2554


แบบแสดง
รายการวัสดุ
SPECIFICATION & FINISHING SCHEDULE

ตรวจ

อนุมัติ


DRAWING NO.
A-02

TOTAL NO.

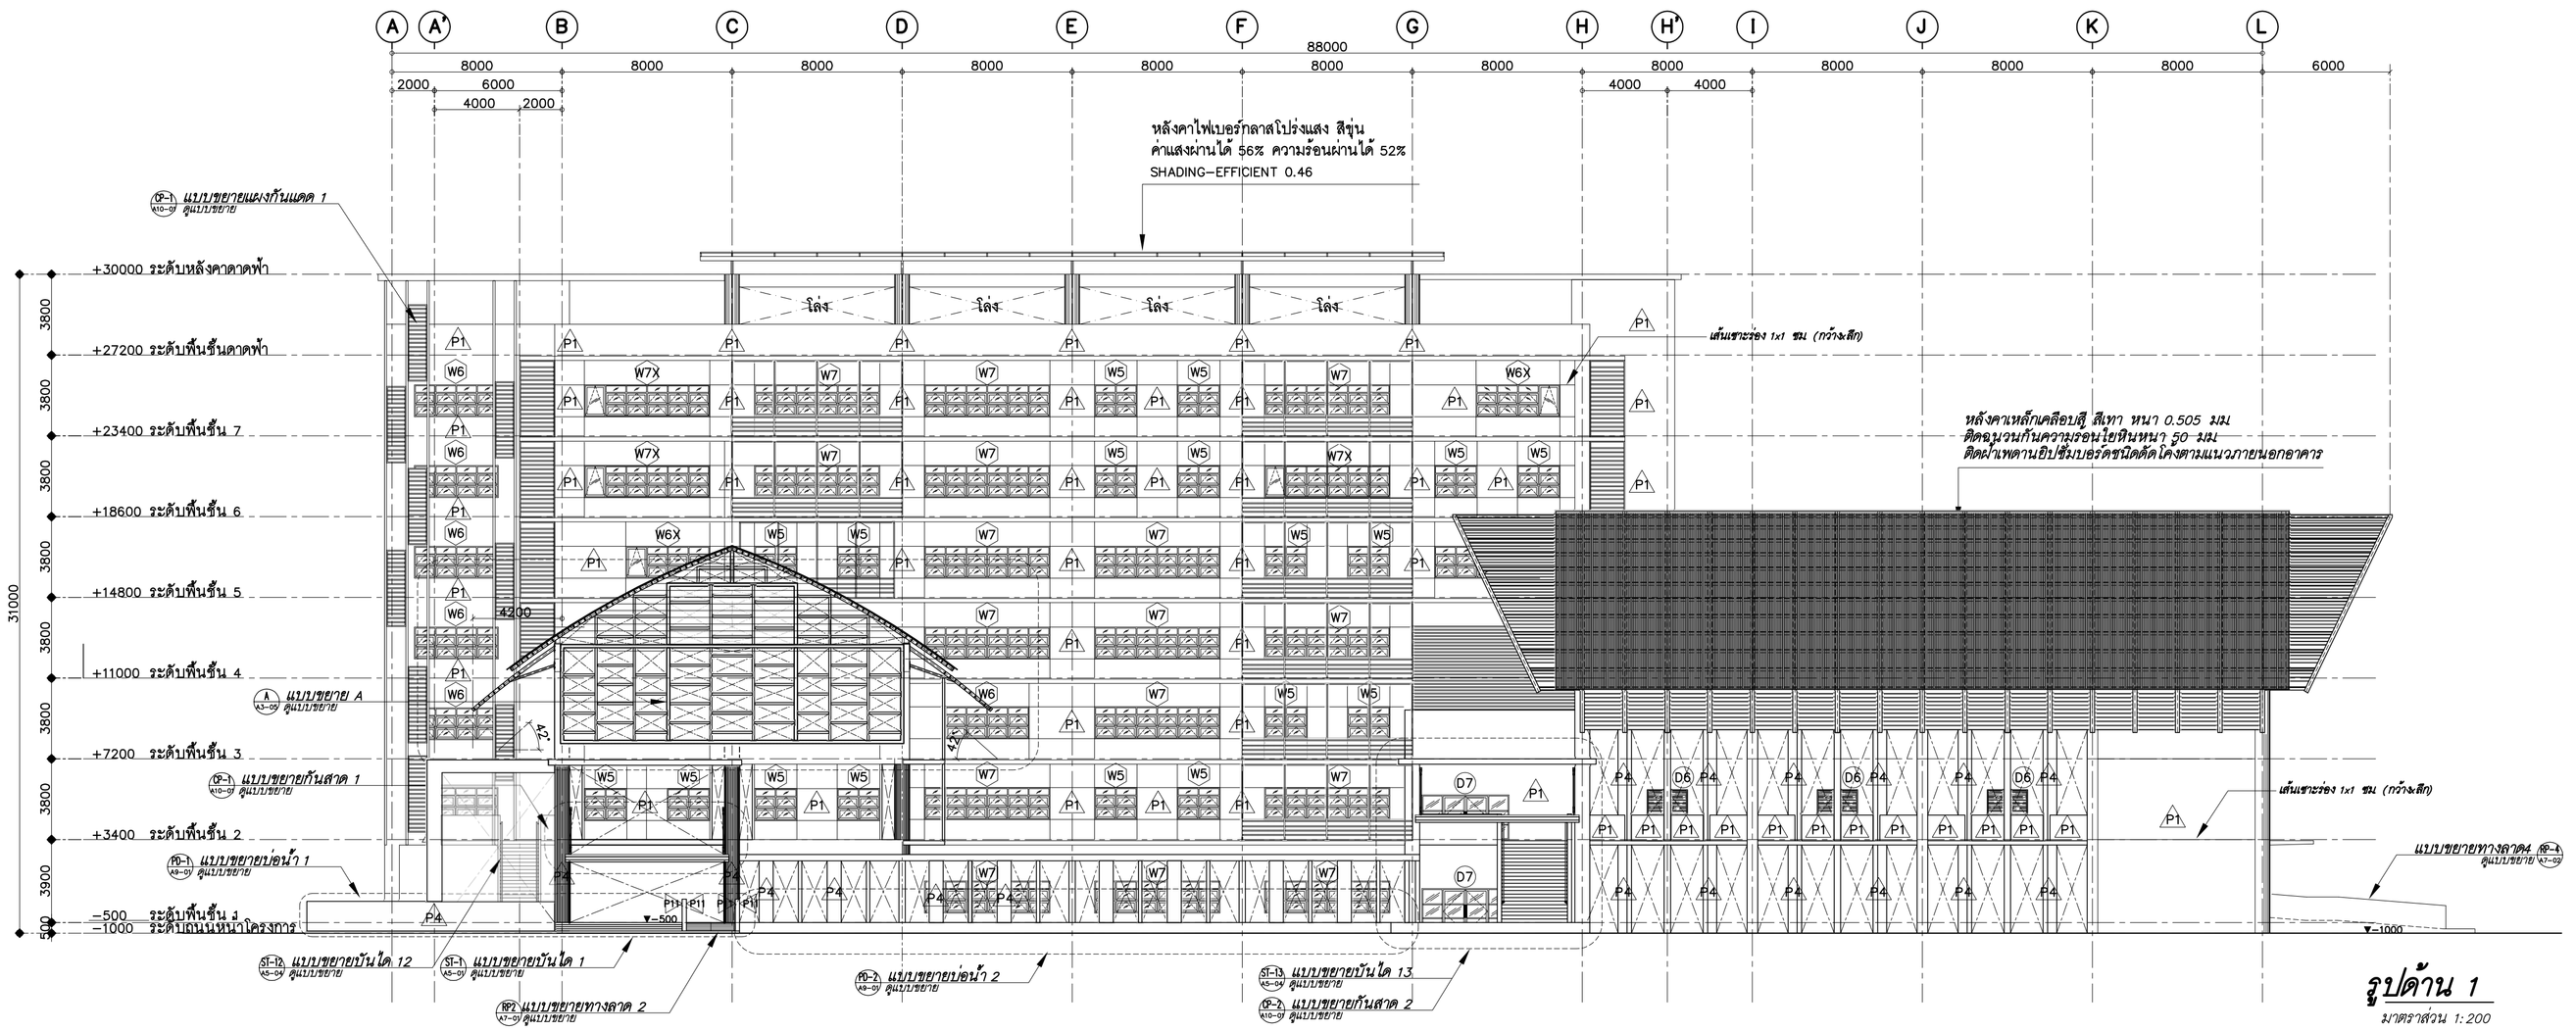

รูปด้าน 1

มาตราส่วน 1:200

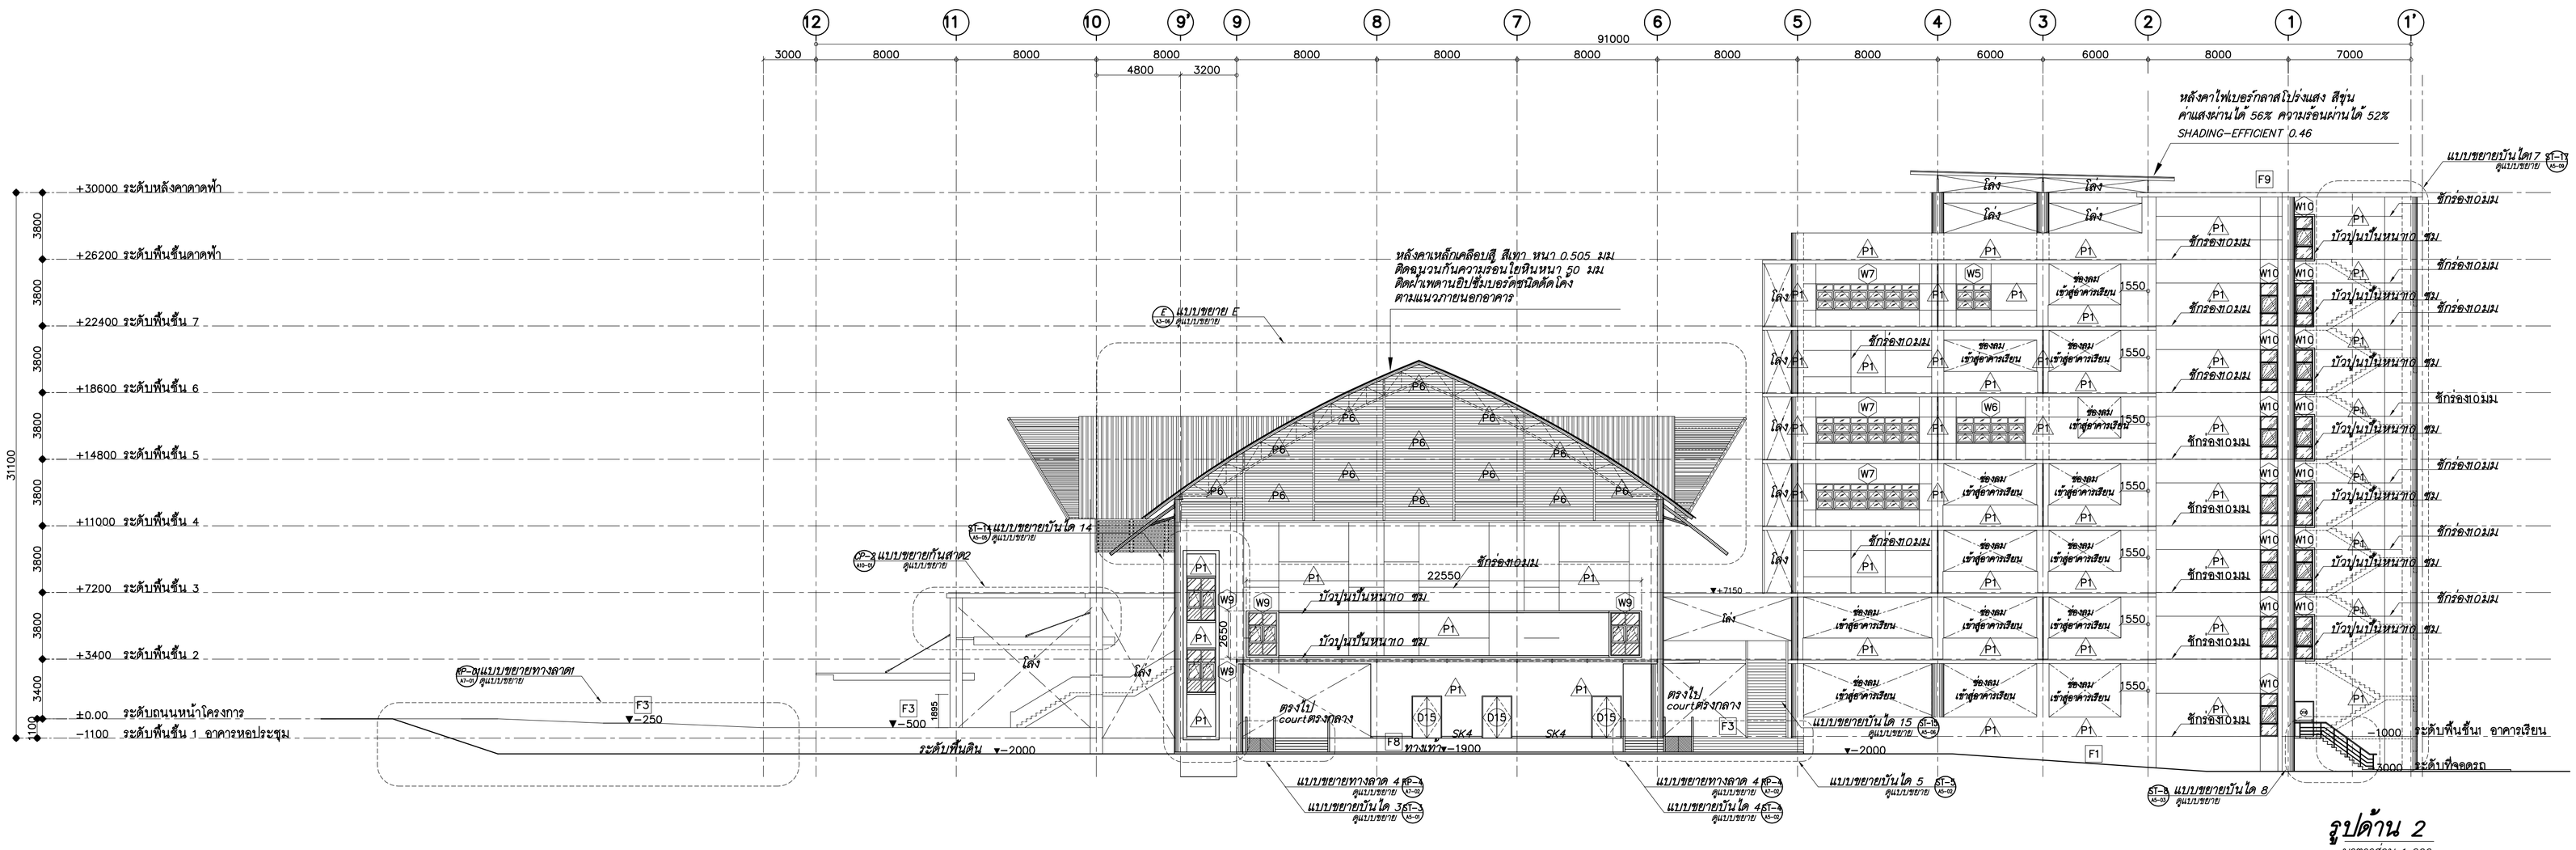

รูปด้าน 2

มาตราส่วน 1:200

ศูนย์กลางมหาวิทยาลัยเทคโนโลยี
ราชมงคลอีสาน นครราชสีมา

โครงการ

อาคารปฏิบัติการคณะเกษตรศาสตร์และเทคโนโลยี
คณะเกษตรศาสตร์และเทคโนโลยี

มหาวิทยาลัยเทคโนโลยีราชมงคลอีสาน
วิทยาเขตสุรินทร์

t+architecture
บ.ที อาคิเตคเจอร์ จำกัด
ใบอนุญาตประกอบวิชาชีพสถาปัตยกรรม เฉพาะ ว 003-52 ออกให้โดย สภาสถาปนิก
87/98 kred keaw garden,lasalsel songkhnih rd.,
ladyao,chatuchak, bangkok 10900,thailand.
tel.02-954-2485 fax. 02-954-2485 mobile. 086-988-3444
e-mail address : thongchai_architect@yahoo.com

ARCHITECT สถาปนิก
นายธงชัย สัญญาธิยากรณ์ มสม. 2365
นายพงษา วัฒนาชัยชาญ มสม. 14071

STRUCTURAL ENGINEER วิศวกรโครงสร้าง
นายสมพงษ์ อึ่งเทพ สย.6802

ELECTRICAL ENGINEER วิศวกรไฟฟ้า
นายไพฑูรย์ จันทศร์ สพ.12903

AIR CONDITIONING ENGINEER
วิศวกรระบบปรับอากาศ
นายชัยยา วัลพิญ สย.2408

SANITARY ENGINEER วิศวกรสุขาภิบาล
นายไสว ศิริบรรณนท์ กส.884

DRAW BY
นายพงษา วัฒนาชัยชาญ มสม. 14071
นายชัยพงษ์ ทุ่งจันดีรัฐ
นายกิตติ กุ่งพิทัน
นายชัยโย้ม อินทะ
นายเอนัส ศรีพงษา
นายสมิ หอกองเภา

แบบแก้ไข

ครั้งที่	วัน/เดือน/ปี	รายการ

1. The drawing shall not be used for construction unless otherwise certified.
2. The contractor shall verify all dimensions of existing work on site prior to commencement of work.
3. Do not scale drawing, use written dimensions or grid lines only.
4. This drawing is to be read in conjunction with the specification and conditions of contract.
5. This drawing and design are copyright and no portion may be reproduced without the permission of the architect.

วันที่ 5 พฤศจิกายน 2554

แบบแสดง


รูปดาน 1, 2

ตรวจ

อนุมัติ


DRAWING NO.
A2-01

TOTAL NO.

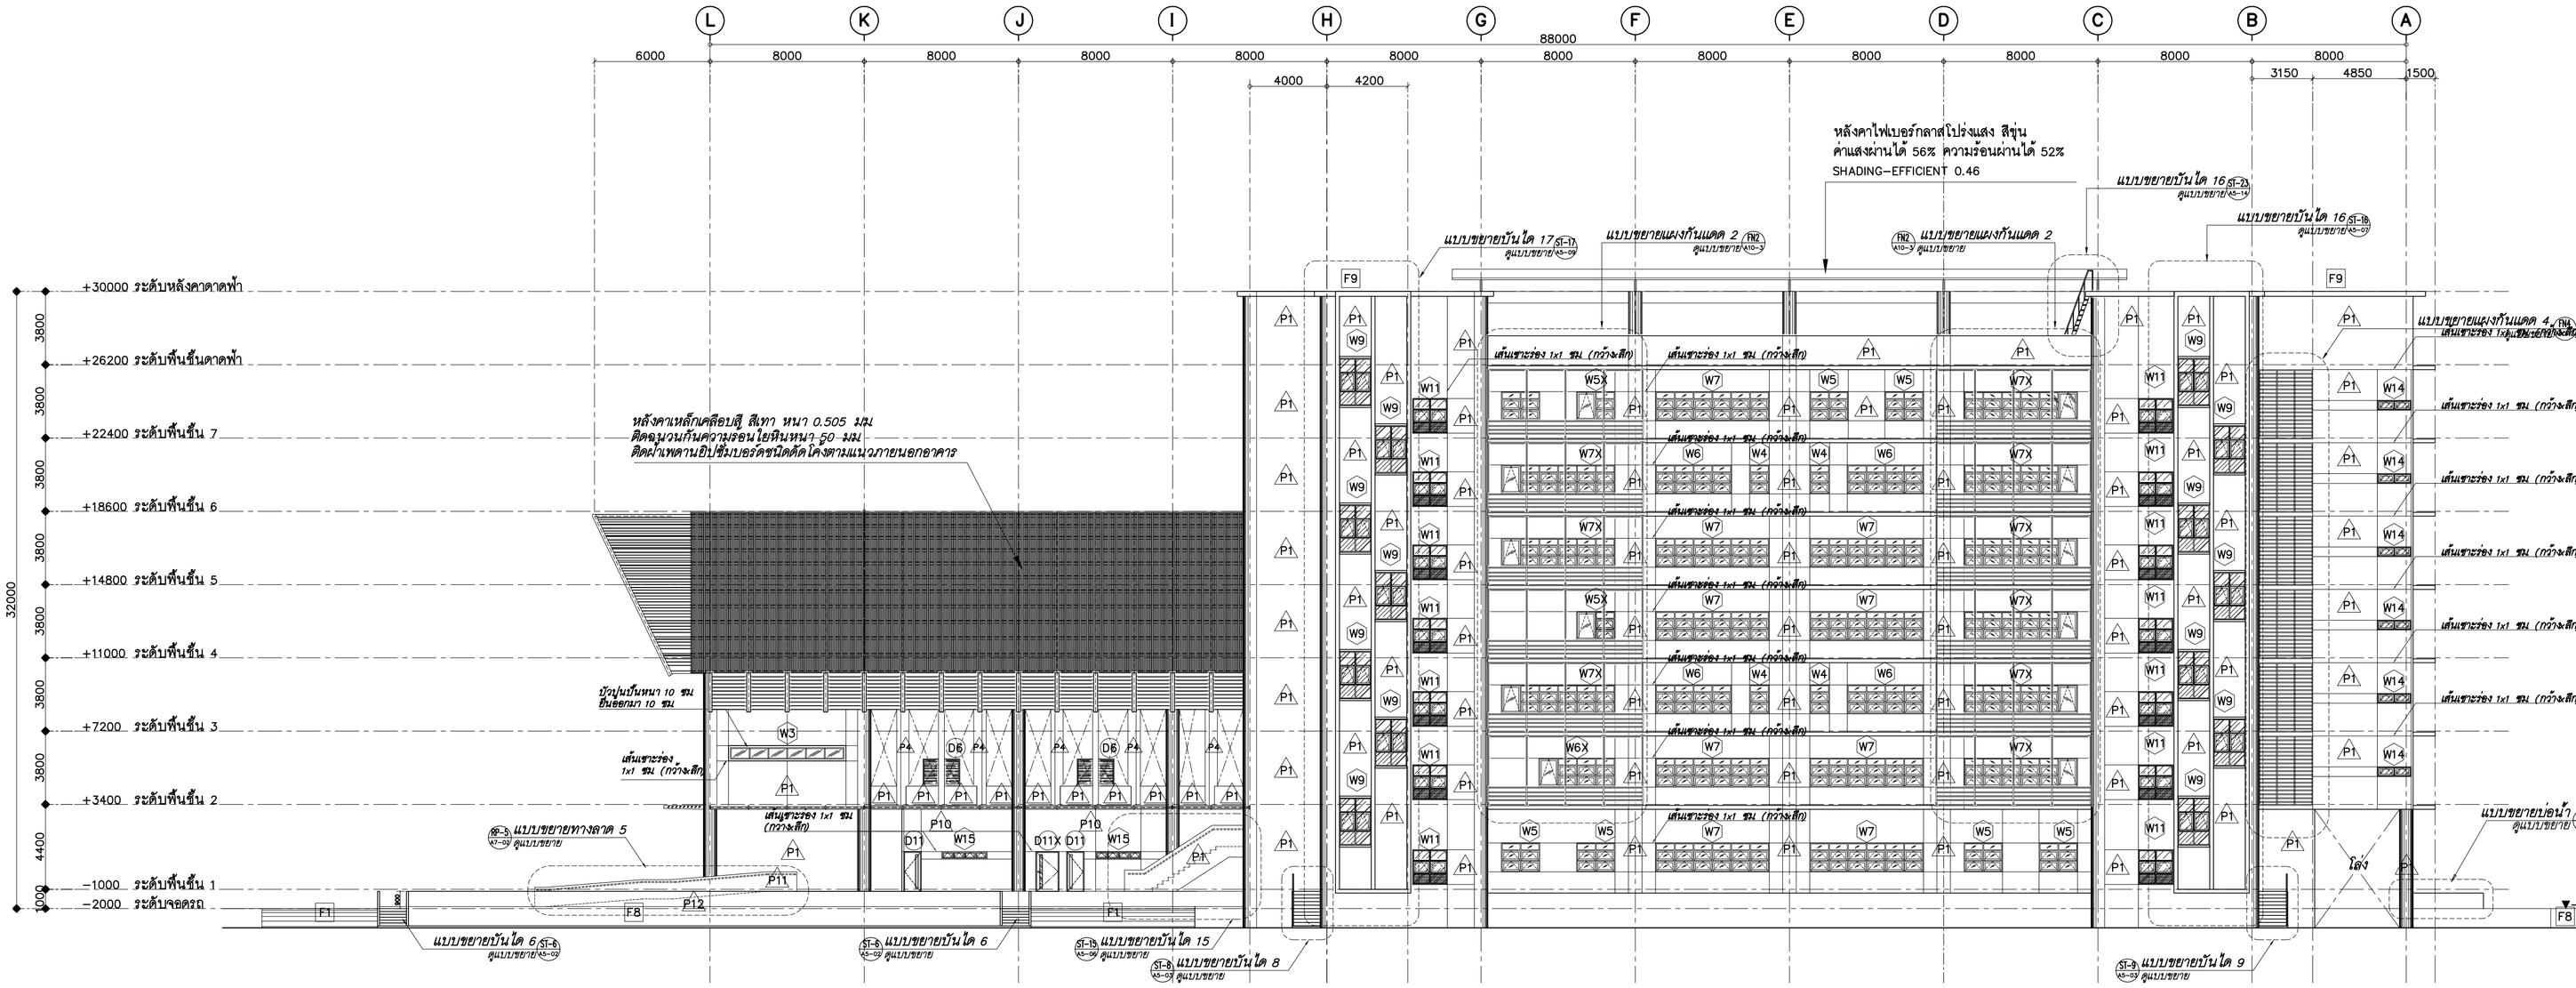

รูปด้าน 3

มาตราส่วน 1: 200

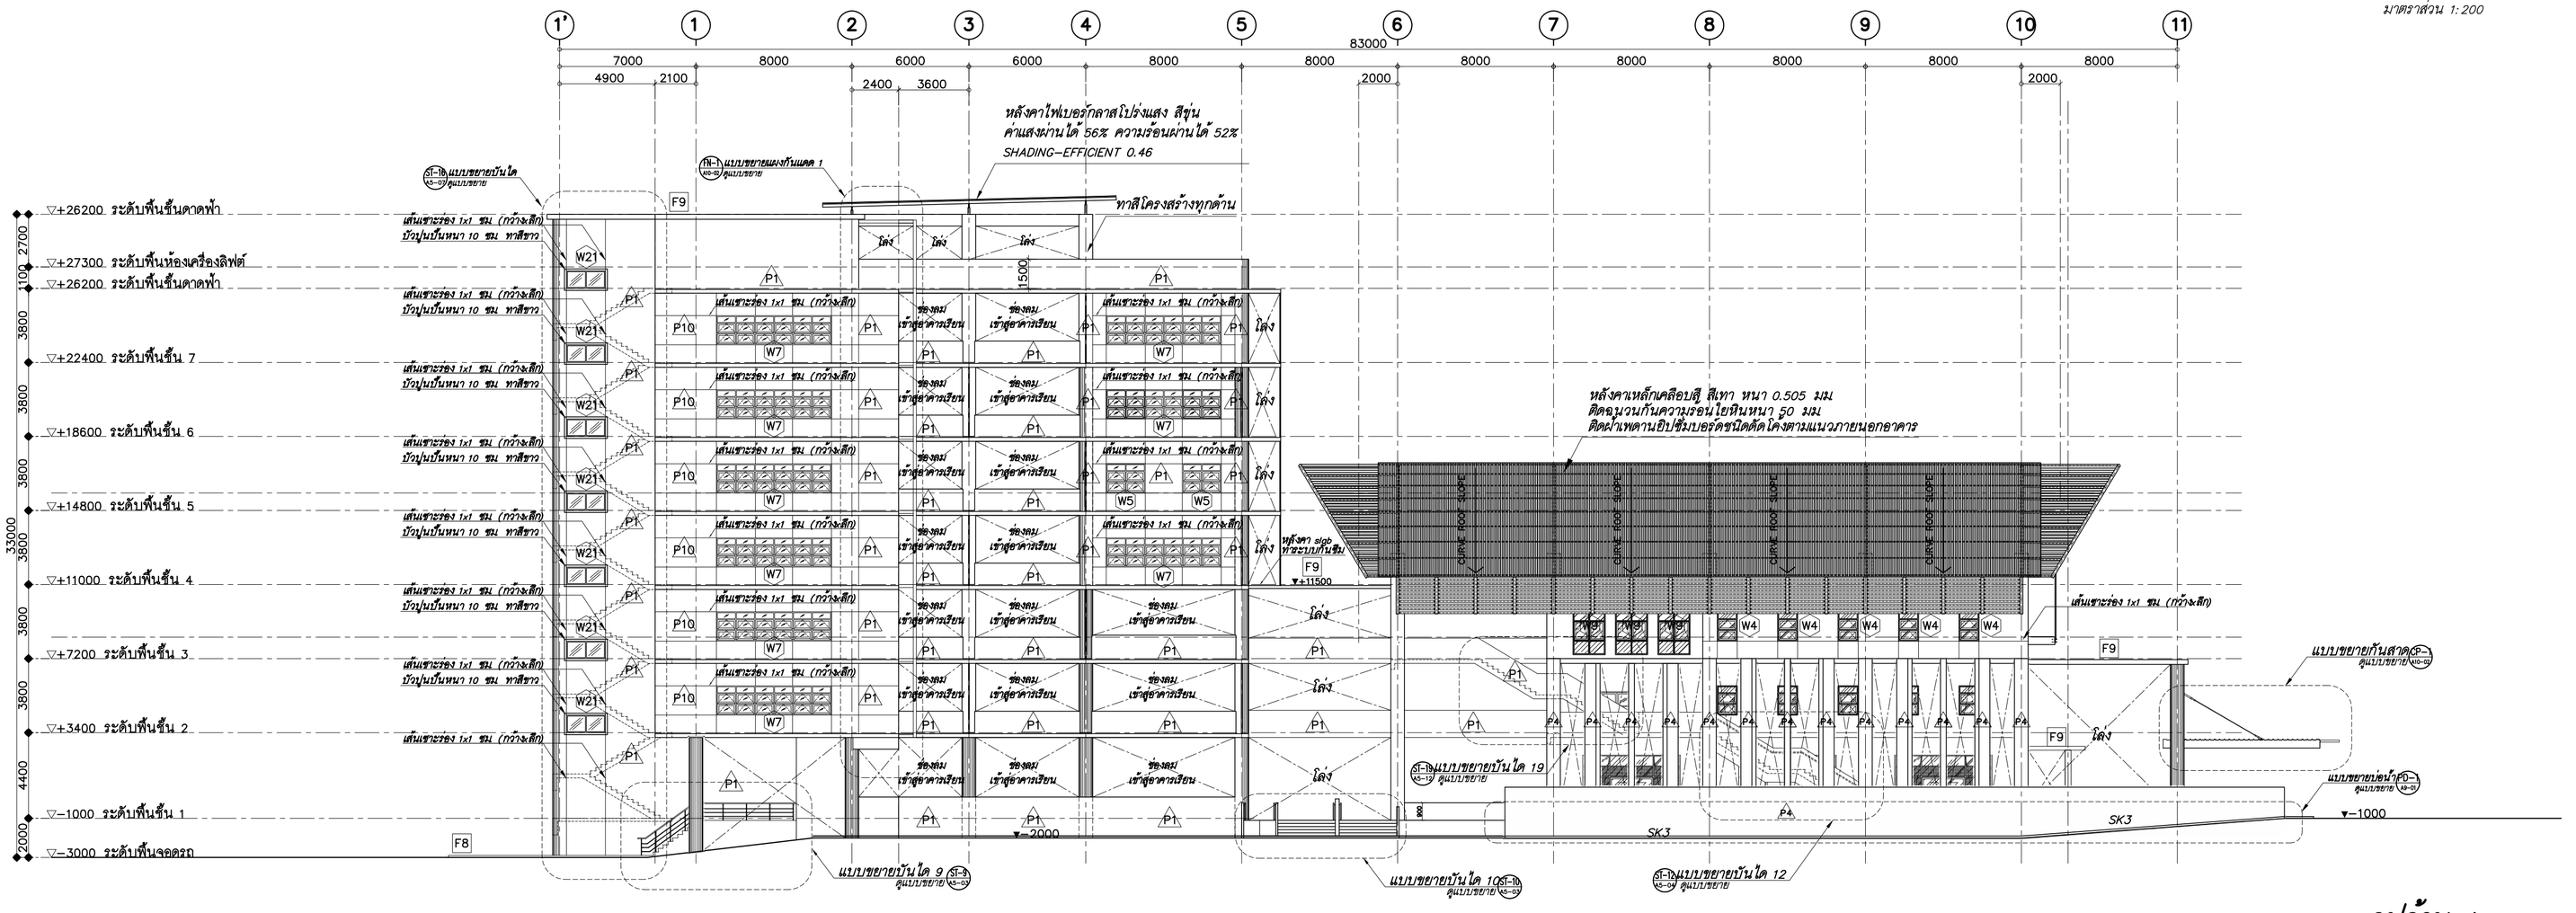

รูปด้าน 4

มาตราส่วน 1: 200

ศูนย์กลางมหาวิทยาลัยเทคโนโลยี ราชมงคลอีสาน นครราชสีมา

โครงการ

อาคารปฏิบัติการคณะเกษตรศาสตร์และเทคโนโลยี
คณะเกษตรศาสตร์และเทคโนโลยี

มหาวิทยาลัยเทคโนโลยีราชมงคลอีสาน
วิทยาเขตสุรินทร์

t+architecture
บ. ที อาคิเตคเจอร์ จำกัด
ใบอนุญาตประกอบวิชาชีพประเภทนิติบุคคล เลขที่ น 003-52 ออกโดย อักษาสภาปนิก
87/98 kred kaew garden,lasalsal songkroh rd, ladyao,chatuchak, bangkok 10900,thailand
tel:02-954-2485 fax. 02-954-2485 mobile :086-988-3444
e-mail address : thongchai_architect@yahoo.com

ARCHITECT สถาปนิก
นายธงชัย สันฐยาภิรมณ์ ภส. 2305
นายพงษา วัฒนาสัญชาย ภส. 14071

STRUCTURAL ENGINEER วิศวกรโครงสร้าง
นายสมพงษ์ อึ่งเพ็ง สย.6802

ELECTRICAL ENGINEER วิศวกรไฟฟ้า
นายไพฑูรย์ จันทศร สพ.12903

AIR CONDITIONING ENGINEER
วิศวกรระบบปรับอากาศ
นายชัยณรงค์ วัลลิบุ สย.2408

SANITARY ENGINEER วิศวกรสุขาภิบาล
นายไสว ศิริบรรเทิงชัย กส.884

DRAW BY
นายพงษา วัฒนาสัญชาย ภส. 14071
นายชัยพงษ์ พฤกษ์ชัยวัฒน์
นายภัทร ภู่ทศพิทักษ์
นายชัยชัยณรงค์ อินทร
นายณัฐพัน ศรีเพชรกล้า
นายสมิ หลงเอก

แก้ไขครั้งที่

ครั้งที่	วัน/เดือน/ปี	รายการ

1. The drawing shall not be used for construction unless otherwise certified.
2. The contractor shall verify all dimensions of existing work on site prior to commencement of work.
3. Do not scale drawing, use written dimensions or grid lines only.
4. This drawing is to be read in conjunction with the specification and conditions of contract.
5. This drawing and design are copyright and no portion may be reproduced without the permission of the architect.

วันที่ 5 พฤศจิกายน 2554

แบบแสดง

รูปด้าน 3, 4

ตรวจ


อนุมัติ

DRAWING NO.
A2-02


TOTAL NO.

มาตรการป้องกันอันตรายในระหว่างการก่อสร้าง

1. ก่อนลงมือก่อสร้างอาคาร ผู้รับจ้างต้องทำการสำรวจรายละเอียด, ตำแหน่ง, ความลึก และขนาดของโครงสร้างใต้ดิน ฐานรากของอาคารข้างเคียง หรือสิ่งก่อสร้างอื่นๆ และมาตรการป้องกันมิให้เกิดอันตรายต่อบุคลากรฝ่ายก่อสร้าง ชีวิต ทรัพย์สินของผู้อื่น
2. ให้จัดทำรั้วชั่วคราวโดยรอบพื้นที่ระก่อสร้าง ความสูงไม่น้อยกว่า 2.00 ม. กั้นตามแนวเขตที่ดิน ป้องกันมิให้ผู้ที่ไม่เกี่ยวข้องเข้ามาภายในบริเวณที่ก่อสร้าง
3. ให้จัดทำแผงป้องกันเศษวัสดุตกหล่น โดยยึงตาข่ายหรือผ้าใบโดยรอบอาคารที่ก่อสร้าง
4. เมื่อมีการขุดดินในบริเวณที่ติดดิกับที่สาธารณะหรือในที่สาธารณะ ผู้รับจ้างต้องจัดให้มีสิ่งกันตกหรือราวกั้นรอบบริเวณนั้น พร้อมทั้งติดป้ายเตือนอันตรายเพื่อความปลอดภัยของประชาชน รวมทั้งให้มีไฟแลงสว่างเพียงพอหรือให้สัญญาณสีแดงกระพริบเตือนอันตรายจำนวนพอสมควร ในระหว่างพระอาทิตย์ตกถึงพระอาทิตย์ขึ้นด้วย
5. เมื่อมีการขุดดินในบริเวณที่ใกล้หรือติดตัวอาคาร ถนนหรือกำแพง ลึกจนอาจเป็นอันตรายแก่อาคาร ถนนหรือกำแพงนั้น ผู้รับจ้างต้องจัดให้มีค้ำยัน เข็มพืด(SHEET PILE) หรือฐานรากเสริมตามความจำเป็นเพื่อความปลอดภัย และต้องตรวจสอบแก้ไขค้ำยัน เข็มพืด(SHEET PILE) และฐานรากดังกล่าว ให้มีสภาพมั่นคงและปลอดภัยอยู่เสมอ
6. ผู้รับจ้างจะต้องตรวจสอบและบำรุงรักษา เครื่องมือเครื่องใช้ในการก่อสร้างที่ใช้ดำเนินการอยู่ อันอาจจะก่อให้เกิดอันตรายต่อบุคภาพ ชีวิต ร่างกาย หรือทรัพย์สิน ให้อยู่ในสภาพที่เหมาะสมและปลอดภัยอยู่เสมอ
7. ผู้รับจ้างจะต้องจัดให้มีผู้ควบคุมที่มีความชำนาญในการควบคุมการใช้เครื่องมือกล เครื่องจักรกลในการขนส่งวัสดุก่อสร้าง และต้องตรวจสอบบำรุงรักษาให้อยู่ในสภาพที่เหมาะสมและปลอดภัยกับการใช้งานอยู่เสมอ
8. การจัดทำนั่งร้าน ข้อกำหนดและข้อปฏิบัติเกี่ยวกับวัสดุภาพ อุบภาพอนามัย และความปลอดภัยของคนงาน จะต้องเป็นไปตามข้อกำหนดของกระทรวงมหาดไทยทุกประการ

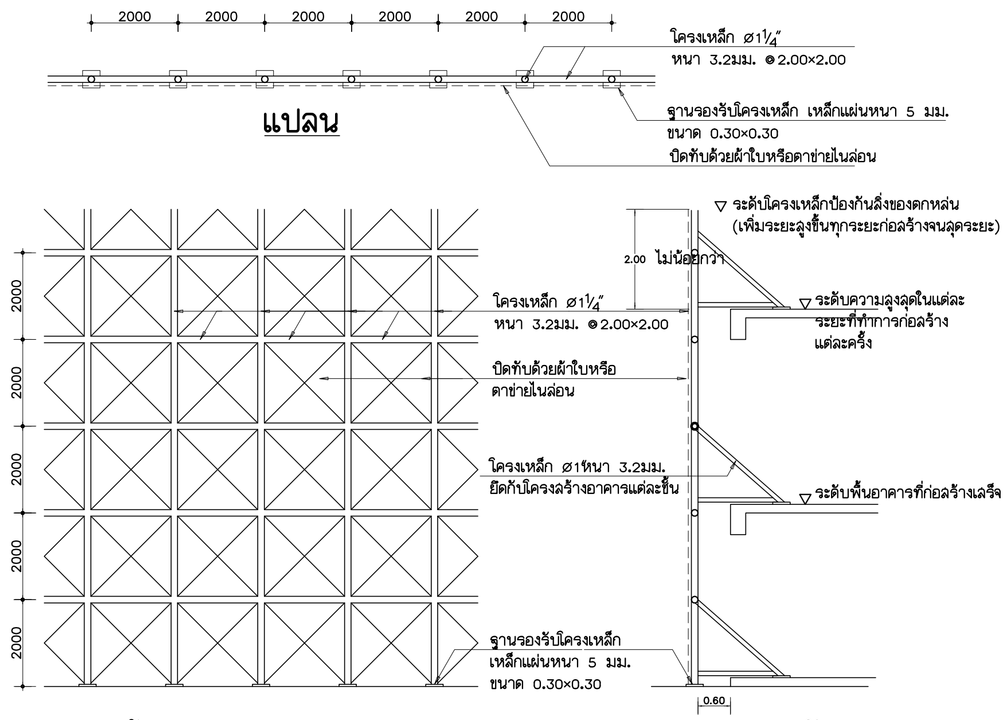

แบบขยายแผงป้องกันเศษวัสดุตกหล่น

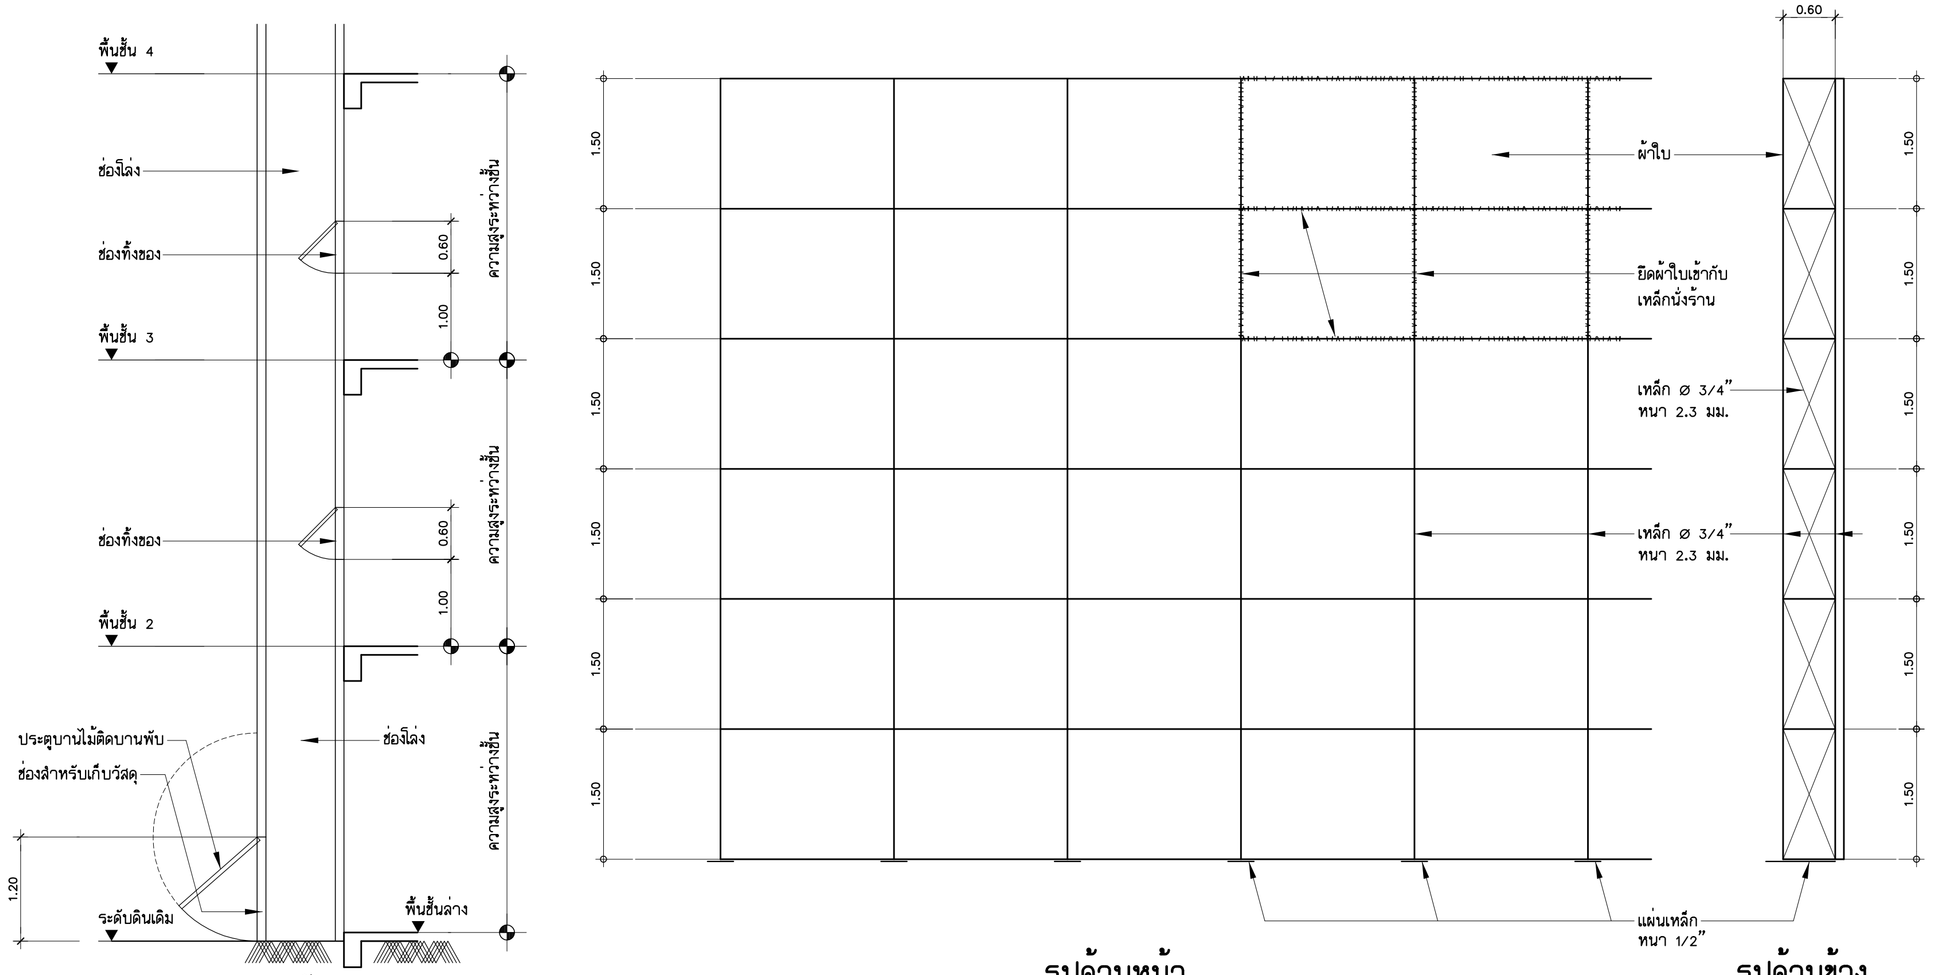

กรรมวิธีการติดตั้งท่ออัดน้ำยาเคมี ป้องกันปลวกใต้พื้นระหว่างก่อสร้าง

ระบบวางท่ออัดน้ำยาใต้พื้นป้องกันและกำจัดปลวกอาคารระหว่างการก่อสร้าง
(SPRINKLER CHEMICAL PIPE TREATMENT)

ระบบวางท่ออัดน้ำยาเคมีใต้พื้นอาคารระหว่างการก่อสร้าง ซึ่งมักเรียกสั้นๆ ว่าระบบวางท่อ (PIPE TREATMENT) เป็นระบบป้องกันปลวกถาวรผสมบูรณ์แบบที่จะสามารถคุ้มครองป้องกันอาคาร จากการรุกล้ำทำลายของปลวกได้ตลอดชั่วอายุบ้าน ข้อดีสำหรับระบบวางท่อเมื่อเปรียบเทียบกับระบบฉีดพ่นและอัดน้ำยาลงดินธรรมดา มี 3 ข้อใหญ่ๆ คือ

1.) จะสามารถอัดน้ำยาเข้าไปใต้พื้นอาคารผ่านหัวฉีดที่เตรียมไว้ โดยรอบอาคารได้เมื่อพ้นระยะเวลารับประกันแล้ว โดยไม่ต้องเสียค่าใช้จ่ายในการเจาะพื้นเพื่ออัดน้ำยา ซึ่งนอกจากจะประหยัดได้ในอนาคตแล้ว ยังไม่ต้องสิ้นเปลืองเวลาในการเคลื่อนย้ายเฟอร์นิเจอร์ เครื่องเรือน หรือเครื่องใช้อื่นๆ อันอาจทำให้เกิดการชำรุดเสียหายได้อีกด้วย

2.) ไม่ทำให้พื้นอาคารซึ่งใช้วัสดุอย่างดี เช่น หินอ่อน หินกาบ เซรามิค หรือปาร์เก้ เกิดความเสียหาย หรือมีจุดดำหมิอันเนื่องมาจากการเจาะพื้นเพื่ออัดน้ำยา

3.) ไม่ต้องนำน้ำยาปริมาณมากๆ ผ่านเข้าไปในตัวอาคาร อันอาจสร้างกลิ่นรบกวนและเกิดอันตรายต่อผู้อยู่อาศัย หรือสัตว์เลี้ยงได้

หมายเหตุ

ขั้นตอนการปฏิบัติงาน

1. งานวางท่อ

เจ้าหน้าที่จะเริ่มดำเนินงาน หลังจากที่ทางฝ่ายก่อสร้างได้ทำการเทคานคอดินเสร็จเรียบร้อยแล้ว โดยจะทำการวางท่ออัดน้ำยาชนานติดกับแนวคานด้านในรอบตัวอาคาร และจะมีท่อย่อยวางขนานแนวคานส่วนกลาง เพื่อส่งน้ำยาไปเคลือบพื้นที่ลำดับๆ ภายใต้พื้นอาคาร ส่วนที่จะกลายมาเป็นห้องเก็บของ ห้องน้ำ หรือห้องใต้บันได ซึ่งพบปลวกขึ้นมากที่สุด

ท่อที่นำมาใช้ในการนี้ เป็นท่อพีวีซีที่ได้รับการรับรองมาตรฐานจากกระทรวงอุตสาหกรรม สามารถทนแรงอัดได้สูงและมีความทนทานเป็นพิเศษ โดยมีระยะวางวัสดัดน้ำยาเคมีบนท่อห่างกันประมาณ 50 ซ.ม. และจะมีหัวอัดรอบอาคารเป็นช่วงๆ ซึ่งตามปกติจะมีหัวอัด 1 จุดทุกๆ ความยาว 10-15 เมตรของท่อ

มาตรฐานในการปฏิบัติงาน

1. บริษัทฯรับจ้าง จะต้องเยียบแบบแสดงตำแหน่งวางท่อที่แน่นอน และนำเสนอท่านเจ้าของอาคาร เพื่อให้ตรวจอนุมัติก่อนทุกครั้ง
2. เพื่อผลสูงสุดในการปฏิบัติงาน บริษัทฯ ผู้รับจ้างจะต้องให้ความสำคัญในการผสมน้ำยาตามอัตราส่วน และวิธีการที่บ่งไว้ในเอกสารกำกับยาของบริษัทฯ ผู้ผลิต


น้ำยาที่ใช้

ให้นำเสนอ อนุมัติ

เป็นด้วยาจากกลุ่ม CHLORINATED DYDROCARBON ซึ่งผลิตโดยบริษัทเวลวิโคล (VELSICOL CHEMICAL CORPORATION)แห่งประเทศสหรัฐอเมริกา เป็นเคมีป้องกันปลวกที่มีประสิทธิภาพสูง และยังมีภาษีตกค้างยาวนานที่สุดโดยมีอัตราความปลอดภัยต่อสัตว์เลือดอุ่น (มนุษย์และสัตว์เลี้ยง) สูงมากอีกด้วย

การตรวจเช็คและการรับประกันผลงาน

1. บริษัทฯ รับประกันผลงานเป็นระยะเวลา 5 ปี และจะออกใบรับประกัน (WARRANTY CERTIFICATE)ให้ เมื่อได้ปฏิบัติงานเสร็จสิ้นสมบูรณ์แล้ว
2. บริษัทฯ จะให้บริการตรวจเช็คฟรีทุกๆ 6 เดือนตลอดระยะเวลารับประกัน
3. หากมีการพบปลวกชนิดในพื้นที่ซึ่งบริษัทฯ รับผิดชอบ บริษัทฯ จะส่งเจ้าหน้าที่มาทำการแก้ไข และให้บริการพิเศษโดยไม่คิดค่าบริการใดๆ ทั้งสิ้น

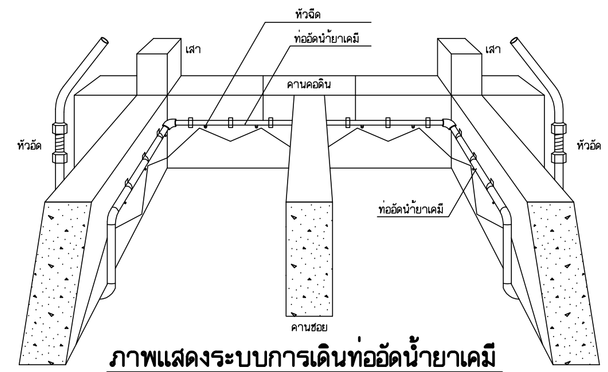

ภาพแสดงระบบการเดินท่ออัดน้ำยาเคมี
PIPE TREATMENT SYSTEM

2. งานอัดและฉีดพ่นน้ำยาบริเวณภายใน

อาคารพื้นที่เดิม (SLABS ON GROUND) หลังจากที่ฝ่ายก่อสร้างได้ทำการปรับพื้นและพร้อมที่จะเทคอนกรีต (อาจก่อนหรือหลังงานผูกเหล็กก็ได้) และเก็บเศษไม้ หมุดไม้ ตอไม้ และเศษขยะต่างๆ ออกหมดเรียบร้อยแล้ว บริษัทฯ จะส่งเจ้าหน้าที่เข้ามาทำการฉีดพ่นน้ำยาเคลือบผิวหน้าดินบริเวณภายในอาคารทั้งหมด โดยใช้หัวฉีดพื้นผิว (SURFACE PRAYER)ฉีดพ่นแบบปุพรมครอบคลุมทุกตารางนิ้ว ใช้น้ำยาผสมเสร็จในปริมาณ 15 ลิตรต่อทุกๆ 7 ตารางเมตร

อาคารยกพื้นหรือคานต่างระดับ (SLABS ON BEAM) ในวันเดียวกับที่ทำการวางท่อหลังจากเสร็จสิ้นงานวางท่อแล้ว เจ้าหน้าที่จะทำการอัดน้ำยาลงดินบริเวณฐานของตัวอาคาร และรอบๆ ตอม่อ โดยใช้หัวอัดแรงสูง (SUB-SOIL HIGH PRESSURE INJECTOR)อัดน้ำยาลงใต้ดินในระดับลึกประมาณ 1-1.5 ฟุต ห่างจากฐานอาคาร หรือตอม่อ ประมาณ 20 ซม. และทิ้งระยะห่างต่อจุดประมาณ 1 เมตรตามแนวยาว โดยใช้น้ำยาผสมเสร็จในอัตราส่วนปริมาณ 5 ลิตรต่อ 1 จุด หลังจากนั้นจะทำการฉีดพ่นน้ำยาเคลือบผิวหน้าดิน โดยใช้หัวฉีดพื้นผิว (SURFACE SPRAYER) ฉีดพ่นแบบครอบคลุมทุกตารางนิ้ว โดยใช้น้ำยาผสมเสร็จในปริมาณเฉลี่ย 15 ลิตรต่อทุกๆ 7 ตารางเมตร

3. งานอัดและฉีดพ่นน้ำยาเคมีรอบนอก

หลังจากที่ได้มีการปรับพื้นที่ภายนอกรอบๆ ตัวอาคารแล้ว บริษัทฯจะส่งเจ้าหน้าที่เข้ามาทำงานเป็นครั้งสุดท้าย เพื่อทำการอัดน้ำยาเข้าท่อ และทำบริเวณรอบนอกที่เหลือทั้งหมด

งานอัดน้ำยาเข้าท่อ

เจ้าหน้าที่จะทำการอัดน้ำยาเข้าท่อ เพื่อเคลือบบริเวณหน้าคาน และจุดสำคัญๆ (ณ.จุดที่มีวาวล์ฉีดน้ำยาเคมีบนท่อ) โดยใช้น้ำยาผสมเสร็จในปริมาณเฉลี่ย 15 ลิตรต่อทุกๆ ความยาว 3 เมตรรองท่อ

งานทำบริการรอบนอก

เจ้าหน้าที่จะใช้หัวอัดแรงสูง (SUB-SOIL HIGH PRESSURE INJECTOR) อัดน้ำยาลงใต้ดินในระดับลึกประมาณ 1-1.5 ฟุต ห่างจากฐานอาคาร 20 ซม. และทิ้งระยะห่างต่อจุดประมาณ 1 เมตรตามแนวยาว โดยใช้น้ำยาผสมเสร็จในปริมาณ 5 ลิตรต่อ 1 จุด หลังจากนั้นจะทำการฉีดพ่นน้ำยาเคลือบผิวหน้าดินตลอดระยะห่าง 1 เมตรรอบๆ ฐานอาคาร เพื่อให้น้ำยาซึมลงไปประสานกับน้ำยาที่อัดไว้ในชั้นใต้ดิน ใช้น้ำยาผสมเสร็จในปริมาณเฉลี่ย 15 ลิตรต่อทุกๆ 7 เมตร

มาตรการป้องกันอันตราย และเหตุเดือดร้อนรำคาญระหว่างการก่อสร้าง

ปฏิบัติตามหลักเกณฑ์ วิธีการ และเงื่อนไขในการก่อสร้าง ตามประกาศกรุงเทพมหานคร ฉบับลงวันที่ ๘ พฤษภาคม พ.ศ.๒๕๓๔ ดังนี้

1. จัดให้มีรั้วชั่วคราวสูงไม่น้อยกว่า ๒.๐๐ เมตร ปิดกั้นตามแนวเขตที่ดินตลอดแนว
2. จัดให้มีนั่งร้านซึ่งผ้าใบหรือวัสดุที่คล้ายกัน โดยรอบตัวอาคารและความสูงของนั่งร้านนั้นจะต้องสูงเท่ากับความสูงของอาคารขณะทำการก่อสร้าง
3. จัดให้มีปล่องชั่วคราวสำหรับทิ้งของ และป้องกันฝุ่นละอองอันเกิดจากการก่อสร้าง
4. การทิ้งของ นั่งร้านรวมทั้งผ้าใบ หรือวัสดุป้องกันวัสดุหล่นจะล้ำที่ข้างเคียง หรือต่างเจ้าของไม่ได้ เว้นแต่จะได้รับอนุญาตเป็นหนังสือ
5. การก่อสร้างจะไม่กระทำให้เกิดเสียงดังเกินกว่า 75 เดซิเบล (เอ) ในระหว่าง 30 เมตร
6. ไม่ทำการก่อสร้างซึ่งก่อให้เกิดเสียงและแสง รบกวนผู้อยู่อาศัยข้างเคียงระหว่างเวลา ๐๒.๐๐ น. ถึง ๐๖.๐๐ น.
7. นั่งร้านจะต้องเป็นตามข้อ 11 ของกระทรวง ฉบับที่ 4.(พ.ศ.2516) ออกตามความใน พ.ร.บ ควบคุมอาคาร พ.ศ. 2522 และตามประกาศกระทรวงมหาดไทย เรื่อง ความปลอดภัยในการทำงานก่อสร้าง ว่าด้วยนั่งร้าน ฉบับลงวันที่ 30 มิถุนายน พ.ศ. 2515
8. ใช้ผ้าใบ ผ้ากระสอบ หรือวัสดุอย่างอื่นที่คล้ายกันซึ่งกั้นรอบบริเวณ มีความสูงไม่น้อยกว่า ๑๔.๐๐ เมตร หรือ ๒ ใน ๓ ของความสูงปั้นจั่นตอกเข็ม หรือเจาะดิน
9. ไม่ติดตั้ง กอง หรือเก็บเครื่องมือ เครื่องใช้ วัสดุก่อสร้าง หรือชิ้นส่วนโครงสร้างในที่สาธารณะ

ศูนย์กลางมหาวิทยาลัยเทคโนโลยี ราชมงคลอีสาน เครราสีมา

โครงการ

อาคารปฏิบัติการคณะเกษตรศาสตร์และเทคโนโลยี
คณะเกษตรศาสตร์และเทคโนโลยี

มหาวิทยาลัยเทคโนโลยีราชมงคลอีสาน
วิทยาเขตสุรินทร์

t+architecture
บ. ที. อาคิเตคเจอร์ จำกัด
ใบอนุญาตประกอบวิชาชีพประเภทนิติบุคคล เลขที่ น 003-52 ออกให้ณ สำนักงานใหญ่
67/98 kred keaw garden,lasalsai songkhnin rd, ladyao,chatuchak, bangkok 10900,thailand
tel:02-954-2485 fax :02-954-2485 mobile :086-988-3444
e-mail address : thongchai_architect@yahoo.com

ARCHITECT สถาปนิก
นายธงชัย สันญชัยกานกุล ม.ล. 2365
นายเจษฎา วัฒนาอัศจรรย์ ภ.ส. 14071

STRUCTURAL ENGINEER วิศวกรโครงสร้าง
นายสมพงษ์ ธีรนพ ส.ย.8802

ELECTRICAL ENGINEER วิศวกรไฟฟ้า
นายไพฑูรย์ จันทร์ดี ส.ย.12003

AIR CONDITIONING ENGINEER
วิศวกรระบบปรับอากาศ
นายชัยยศ วัลเพ็ญ ส.ย.12408

SANITARY ENGINEER วิศวกรสุขาภิบาล
นายไมตี ศิริมหาบุนท์ ก.ส.8884

DRAW BY
นายเจษฎา วัฒนาอัศจรรย์ ภ.ส. 14071
นายรัชพงษ์ พุ่งจันทึกวัฒ
นายภัทรวุธ กุรุพิทักษ
นายชัยวัฒน์ อินทร
นายอนุชิต ศรีสมการณ์
นายสมิ หลงละลก

1. The drawing shall not be used for construction unless otherwise certified.
2. The contractor shall verify all dimensions of existing work on site prior to commencement of work.
3. Do not scale drawing, use written dimensions or grid lines only.
4. This drawing is to be read in conjunction with the specification and conditions of contract.
5. This drawing and design are copyright and no portion may be reproduced without the permission of the architect.

แก้ไขครั้งที่ | วัน/เดือน/ปี | รายการ

วันที่ 5 พฤศจิกายน 2554


แบบแสดง
– มาตรการป้องกันอันตราย ระหว่างการก่อสร้าง
– กรรมวิธีติดตั้งท่ออัดน้ำยาเคมี ป้องกันปลวกใต้พื้นระหว่างการก่อสร้าง


ตรวจ

อนุมัติ

DRAWING NO. A-03

TOTAL NO.

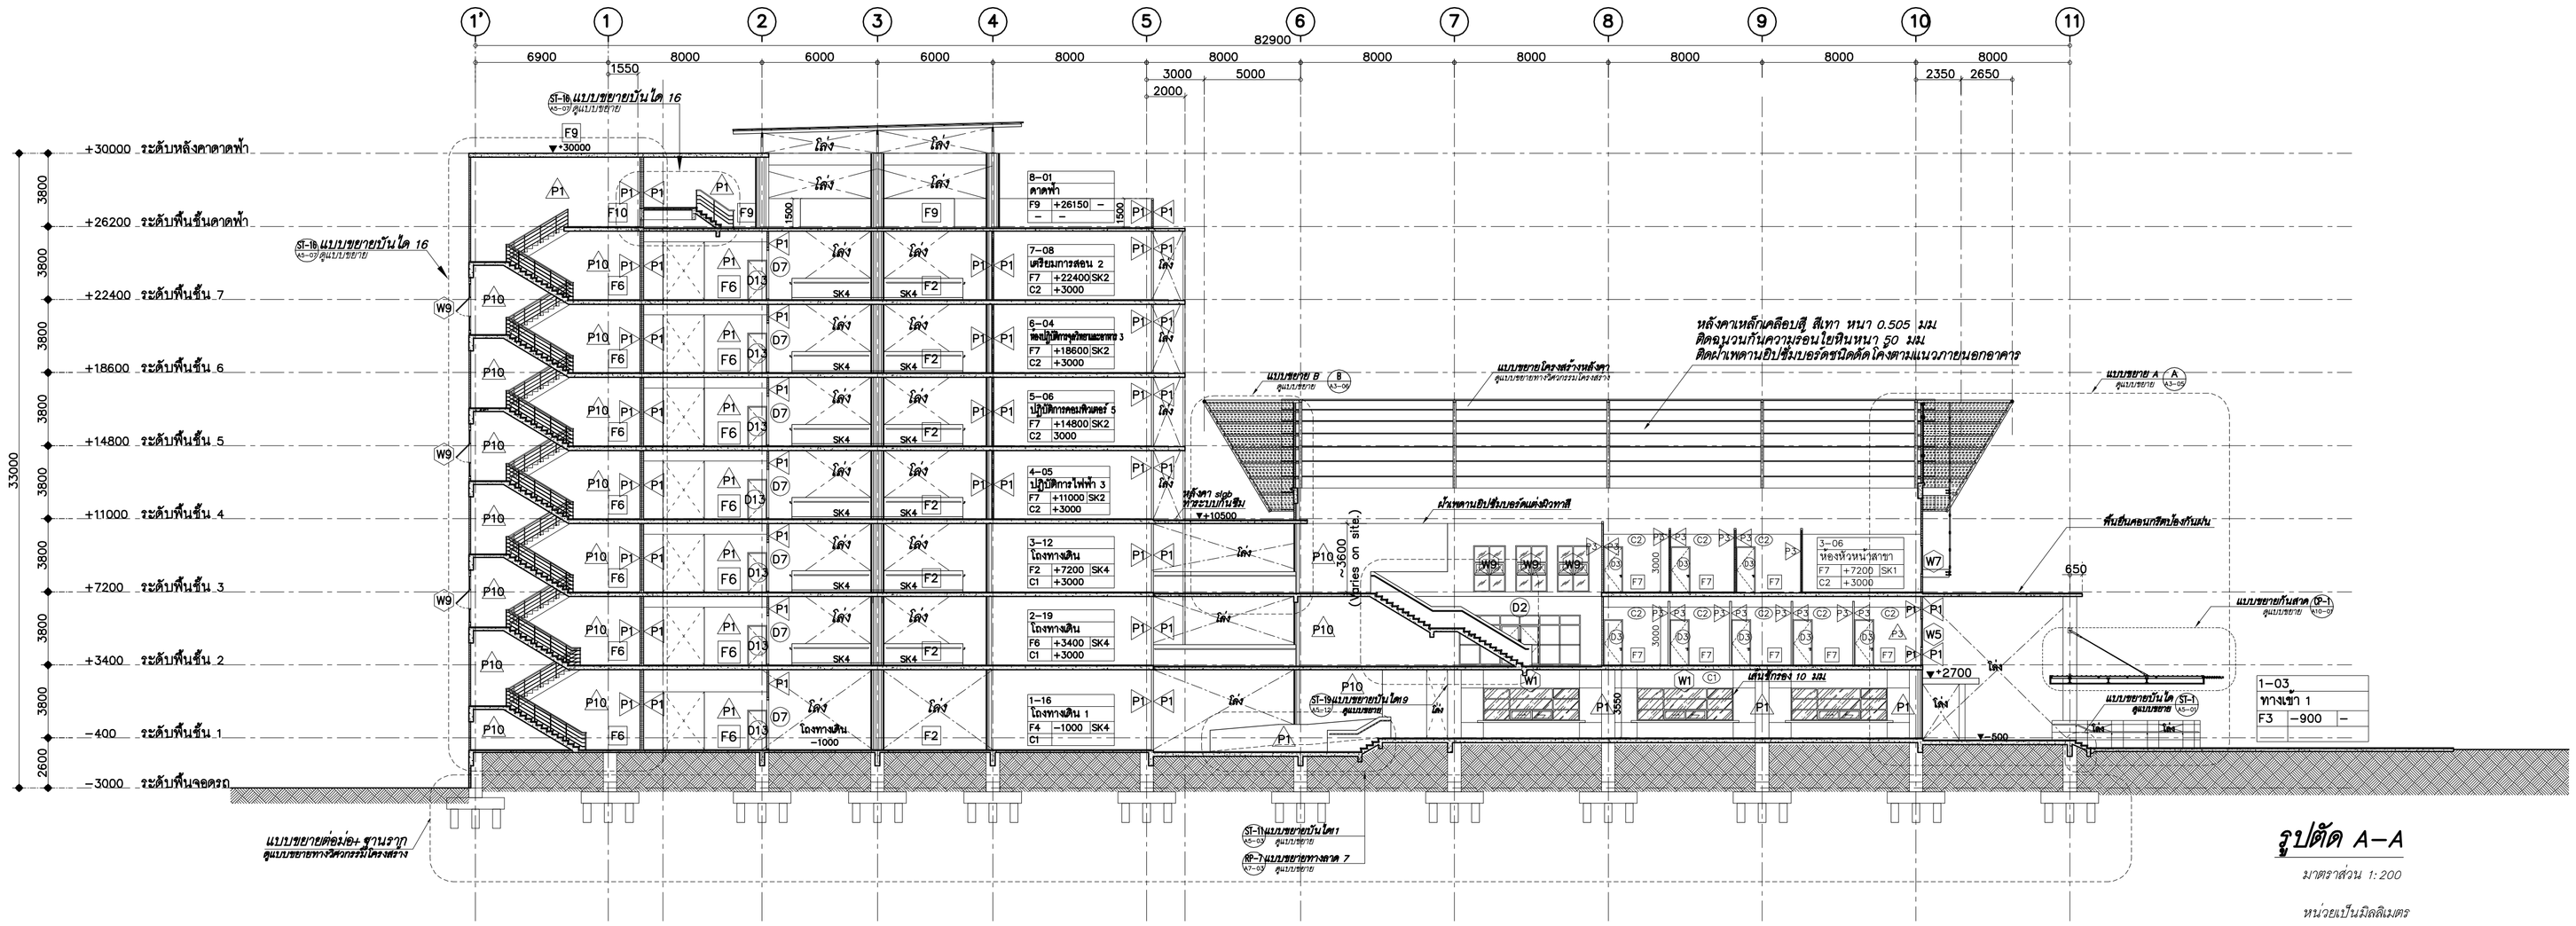

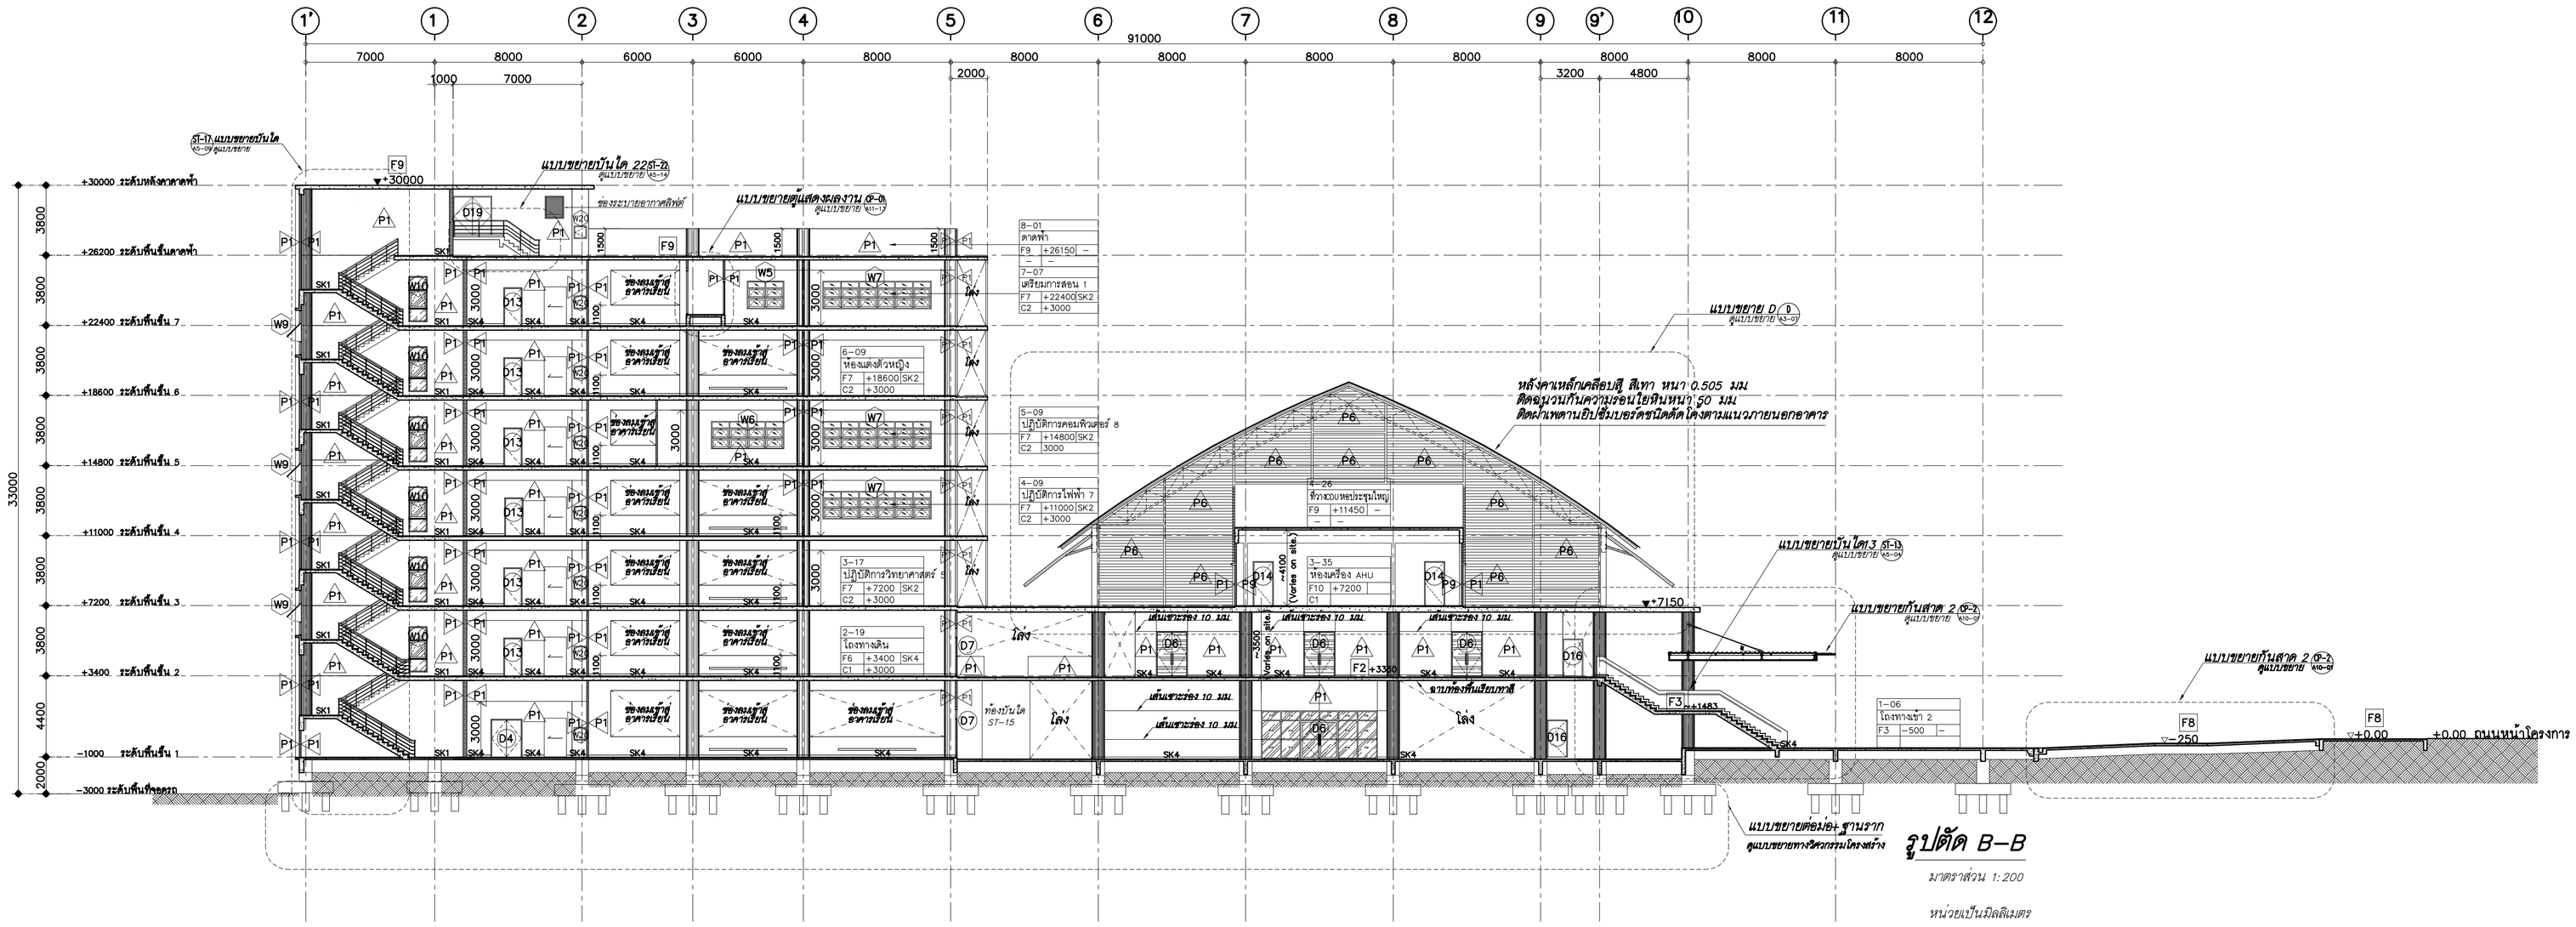

ศูนย์กลางมหาวิทยาลัยเทคโนโลยี
ราชมงคลอีสาน นครราชสีมา

โครงการ

อาคารปฏิบัติการคณะเกษตรศาสตร์และเทคโนโลยี
คณะเกษตรศาสตร์และเทคโนโลยี

มหาวิทยาลัยเทคโนโลยีราชมงคลอีสาน
วิทยาเขตสุรินทร์

t+architecture
บ. ที อาคิเตคเจอร์ จำกัด
ใบอนุญาตประกอบวิชาชีพสถาปัตยกรรม
เลขที่ น 003-52 ออกโดย สภาสถาปนิก
87/96 kred kaew garden,basabsd songkhnh.rd,
ladyao,chatuchak, bangkok 10900,thailand.
tel.02-954-2485 fax .02-954-2485 mobile :086-988-3444
e-mail address : thongchai_architect@yahoo.com

ARCHITECT สถาปนิก
นายชลิต มั่นยุยศยงกอม มสม 2366
นายพยุงา วัฒนาสิริยุกล กสม 14071

STRUCTURAL ENGINEER วิศวกรโครงสร้าง
นายสมพล จันทน สสท.8802

ELECTRICAL ENGINEER วิศวกรไฟฟ้า
นายไพฑูรย์ จันทพงษ์ สพค.2903

AIR CONDITIONING ENGINEER
วิศวกรระบบปรับอากาศ
นายอ่อน ไสยพัฒ สพจ.2405

SANITARY ENGINEER วิศวกรสุขาภิบาล
นายไสว ศิริบรพนนท์ กส.884

DRAW BY
นายพยุงา วัฒนาสิริยุกล กสม 14071
นายรัชพงษ์ พลูจรัญรัตน์
นายรักกิจ ภู่ทศิทัย
นายชัยโสม อินทร
นายอนันต์ เจ็ดพรานแก
นายสมิ หอกลอก

แบบแก้ไข

ครั้งที่	วัน/เดือน/ปี	รายการ

1. The drawing shall not be used for construction unless otherwise certified.
2. The contractor shall verify all dimensions of existing work on site prior to commencement of work.
3. Do not scale drawing, use written dimensions or grid lines only.
4. This drawing is to be read in conjunction with the specification and conditions of contract.
5. This drawing and design are copyright and no portion may be reproduced without the permission of the architect.

วันที่ 5 พฤศจิกายน 2554

แบบแสดง


รูปตัด A–A
รูปตัด B–B

ตรวจ

อนุมัติ

DRAWING NO.
A3-01


TOTAL NO.

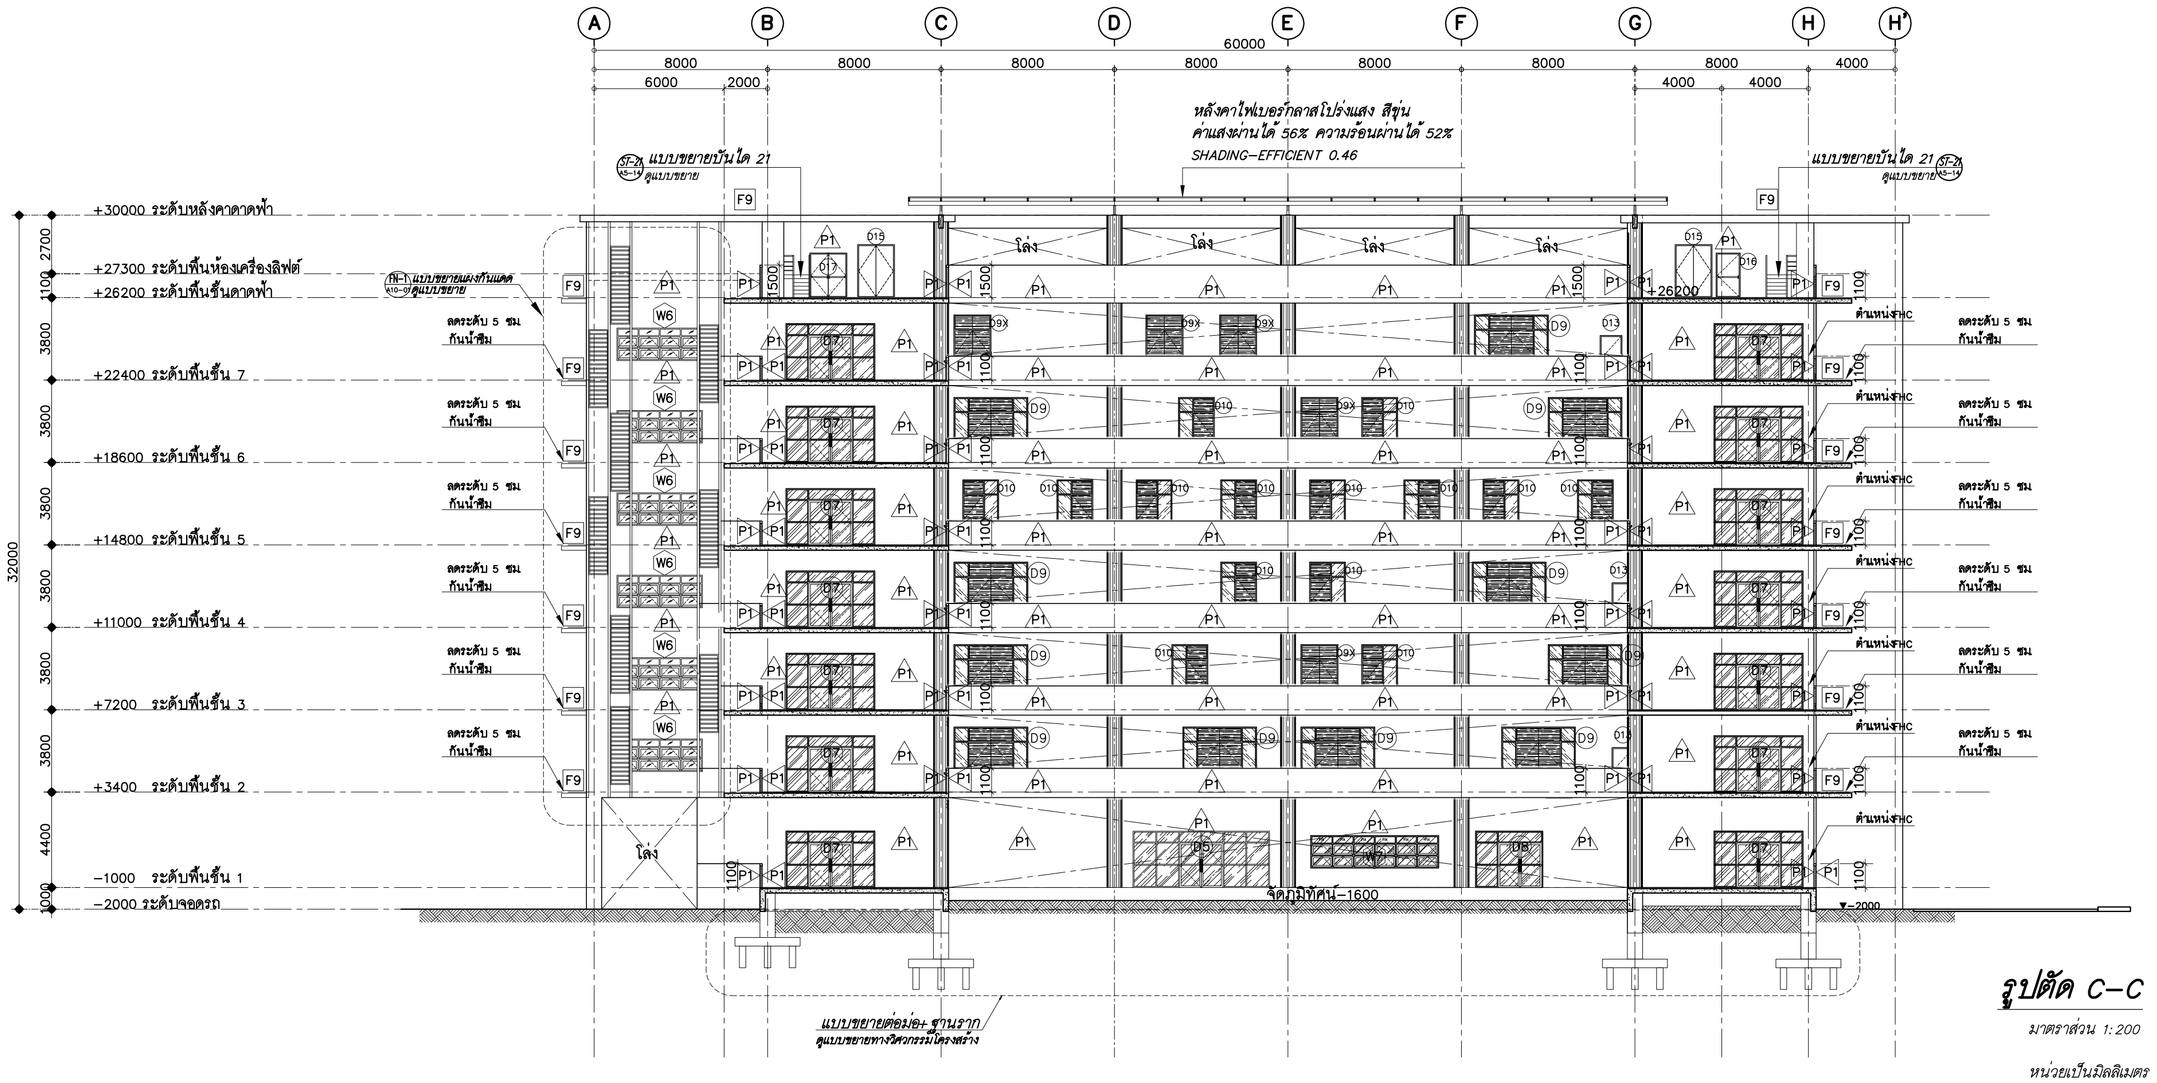

รูปตัด C–C


มาตราส่วน 1:200

หน่วยเป็นมิลลิเมตร

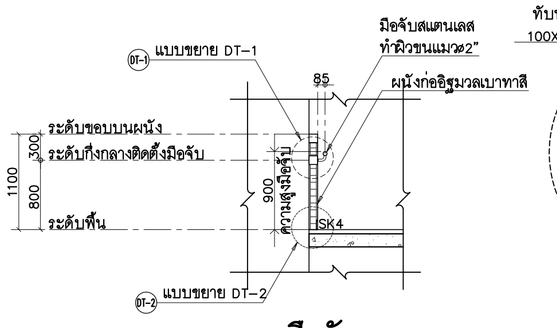


แบบขยายมือจับ HR1 A11–08

มาตราส่วน 1:50

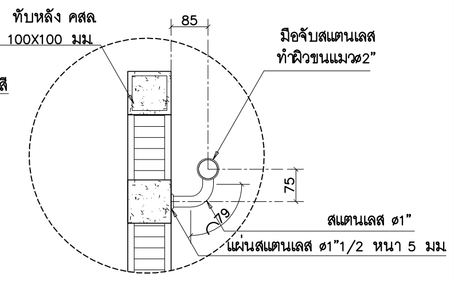


แบบขยาย DT–1

มาตราส่วน 1:10

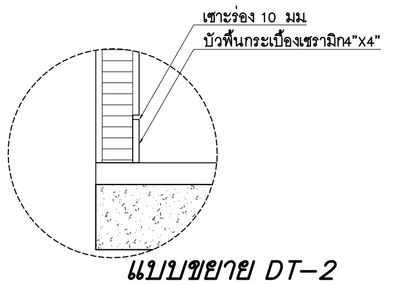


แบบขยาย DT–2

มาตราส่วน 1:10

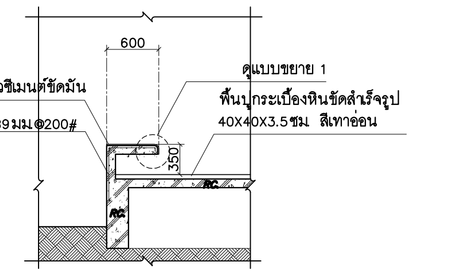


แบบขยายม้านั่ง 1 BN-1 A11-12

มาตราส่วน 1:50

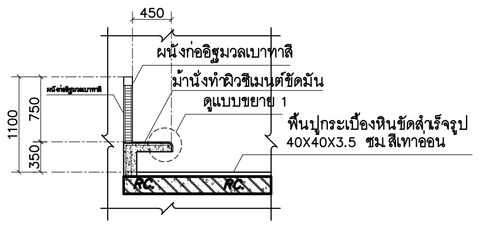


แบบขยายม้านั่ง 3 BN-3 A11-12

มาตราส่วน 1:50

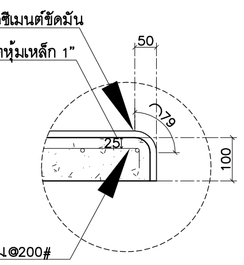

แบบขยายม้านั่ง 1

มาตราส่วน 1:10

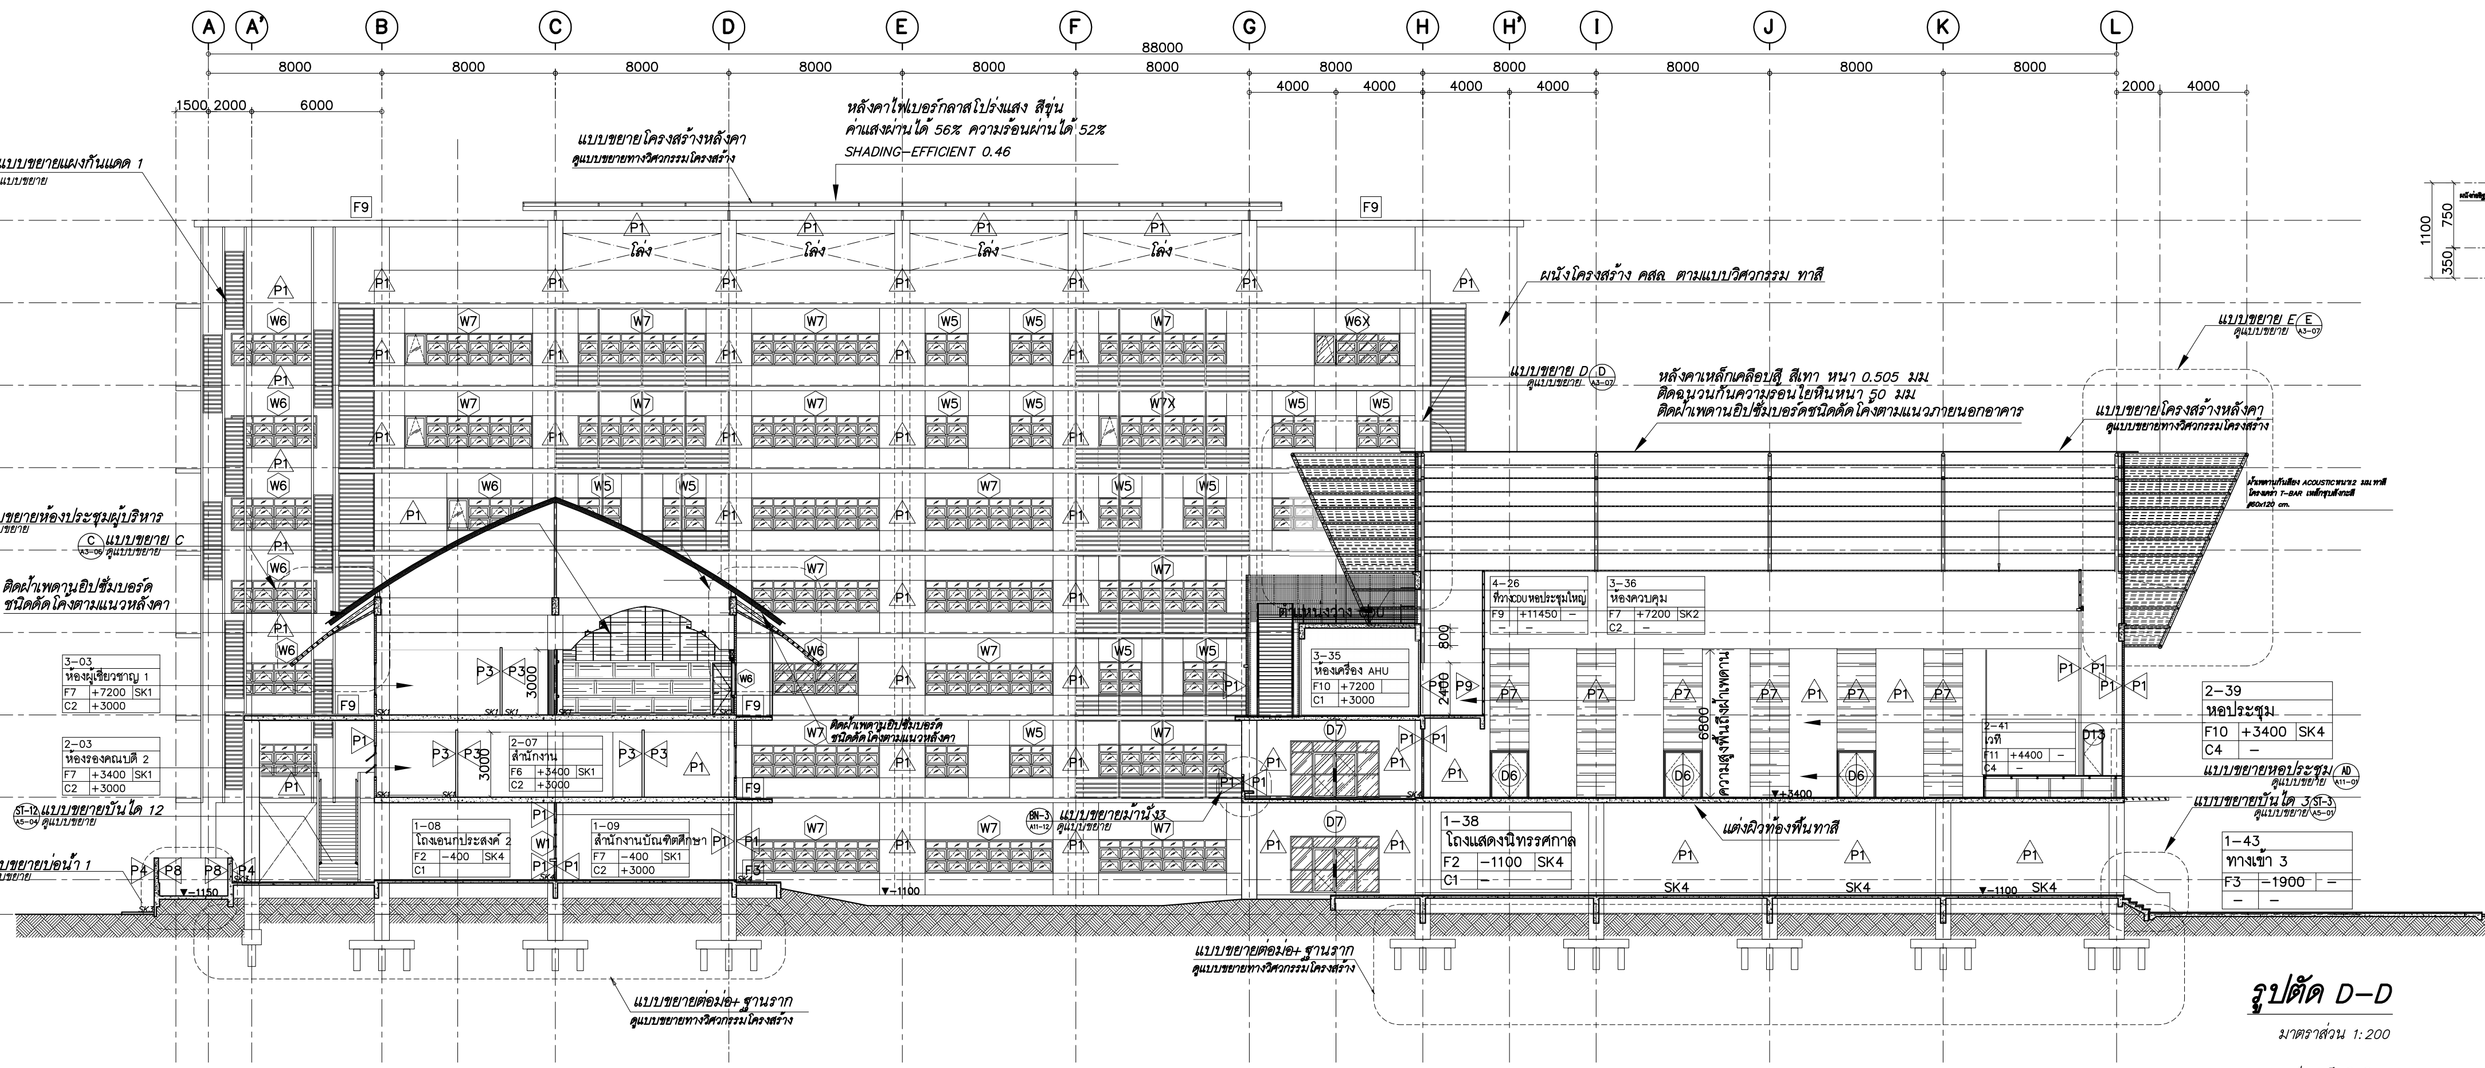

รูปตัด D–D

มาตราส่วน 1:200

หน่วยเป็นมิลลิเมตร

ศูนย์กลางมหาวิทยาลัยเทคโนโลยีราชมงคลอีสาน นครราชสีมา

โครงการ

อาคารปฏิบัติการคณะเกษตรศาสตร์และเทคโนโลยี
คณะเกษตรศาสตร์และเทคโนโลยี
มหาวิทยาลัยเทคโนโลยีราชมงคลอีสาน
วิทยาเขตสุรินทร์

t+architecture
บ.ที อาคิเตคเจอร์ จำกัด
ใบอนุญาตประกอบวิชาชีพประเภทนิติบุคคล
เลขที่ น 003-52 ออกโดย อภิชาติบัติ
87/98 kred keaw garden,tasalsai songkhnik rd,
ladyao,chatuchak, bangkok 10900,thailand
tel:02-954-2485 fax :02-954-2485 mobile :086-988-3444
e-mail address : thongchai_architect@yahoo.com

ARCHITECT สถาปนิก
นายธงชัย สัญญาทัยกรกมล มสค. 2365
นายพงษา วัฒนาชัยสุข ภสถ 14071

STRUCTURAL ENGINEER วิศวกรโครงสร้าง
นายสมพง ธีรนพ สย.8802

ELECTRICAL ENGINEER วิศวกรไฟฟ้า
นายไพฑูย จันทศร สพ.12003

AIR CONDITIONING ENGINEER
วิศวกรระบบปรับอากาศ
นายชัยยง วัลพัฒ สย.2408

SANITARY ENGINEER วิศวกรสุขาภิบาล
นายไสว ศิริมหาบุตร กส.884

DRAW BY
นายพงษา วัฒนาชัยสุข ภสถ 14071
นายชัยพงษ์ พลูเจริญศิริวุฒ
นายภัทร ภู่พิทักษ์
นายชัยโย้ม อินทร
นายณัฐพัช ศรีพงษ์วงษ์
นายสมิ หลกอยก

แบบแก้ไข		
ครั้งที่	วัน/เดือน/ปี	รายการ

1. The drawing shall not be used for construction unless otherwise certified.
2. The contractor shall verify all dimensions of existing work on site prior to commencement of work.
3. Do not scale drawing, use written dimensions or grid lines only.
4. This drawing is to be read in conjunction with the specification and conditions of contract.
5. This drawing and design are copyright and no portion may be reproduced without the permission of the architect.

วันที่ 5 พฤศจิกายน 2554

แบบแสดง


รูปตัด C-C,
รูปตัด D-D


ตรวจ


อนุมัติ


DRAWING NO.
A3-02


TOTAL NO.

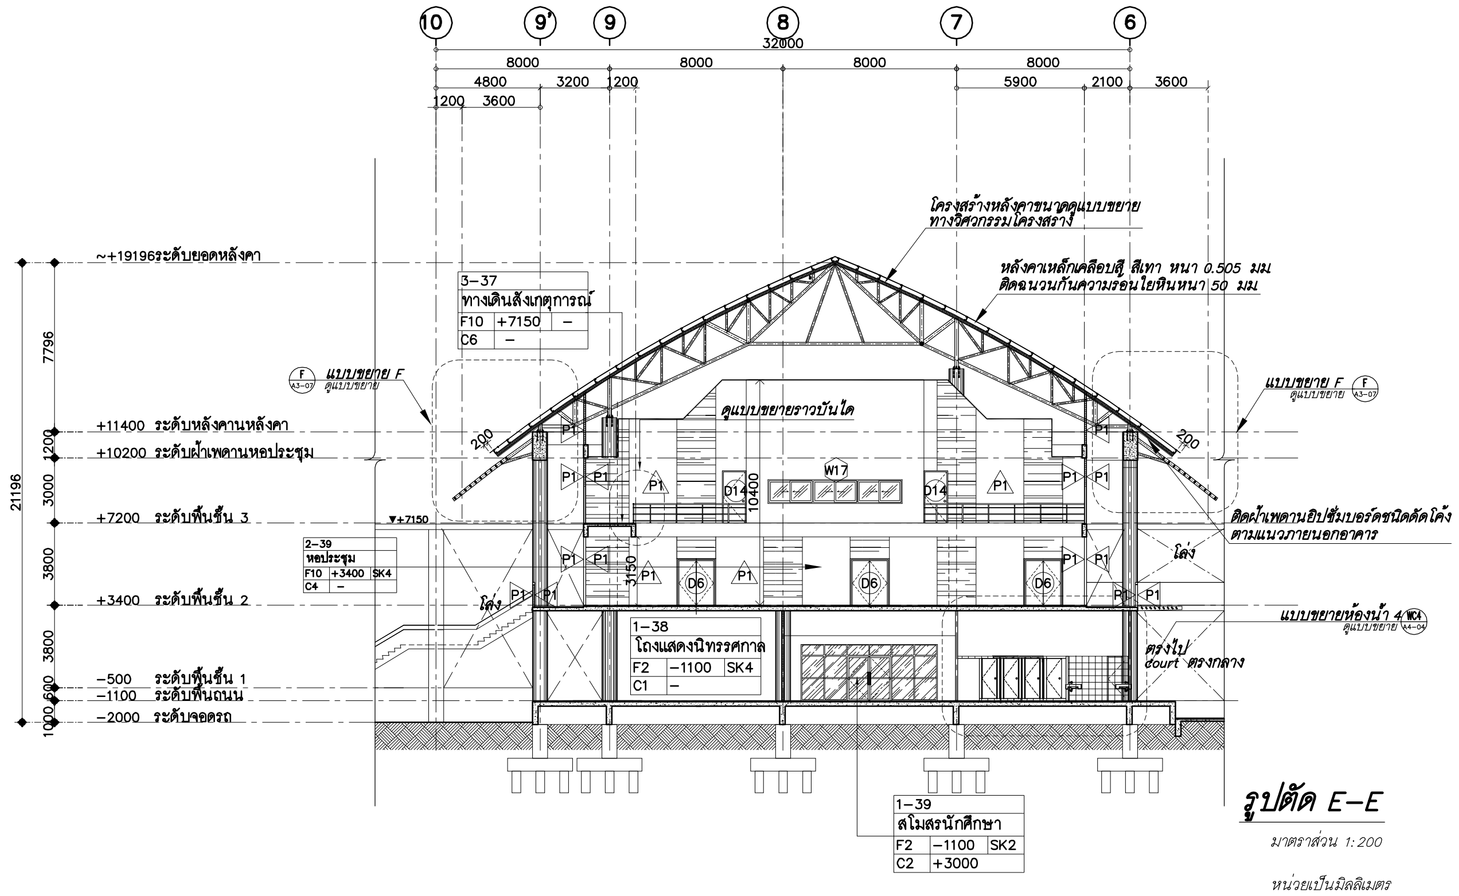

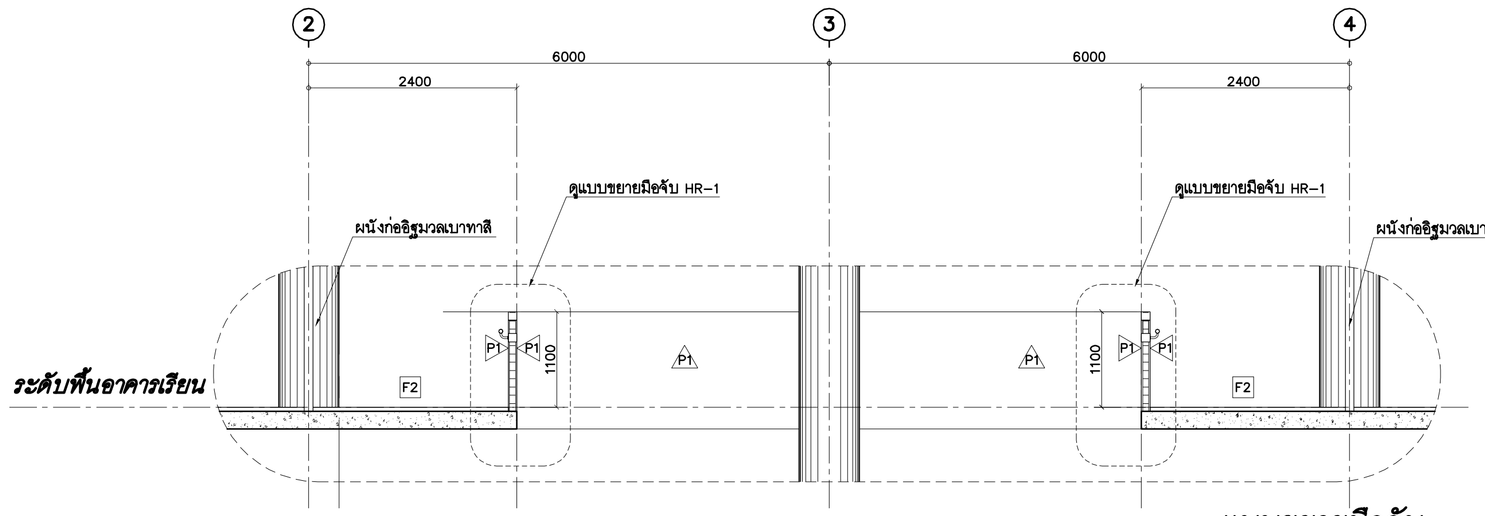

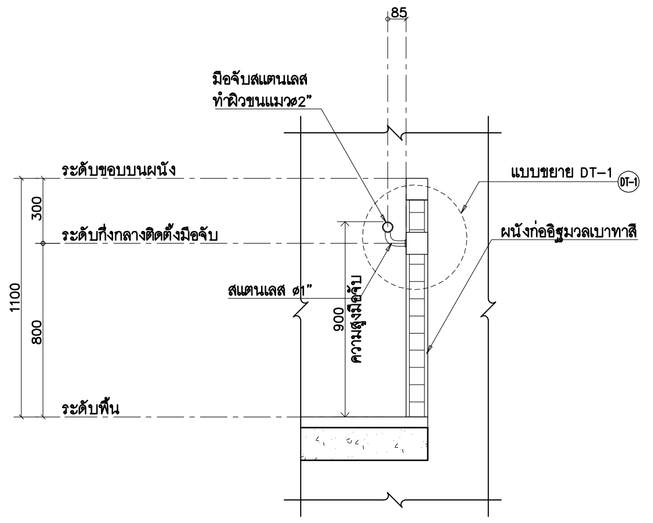

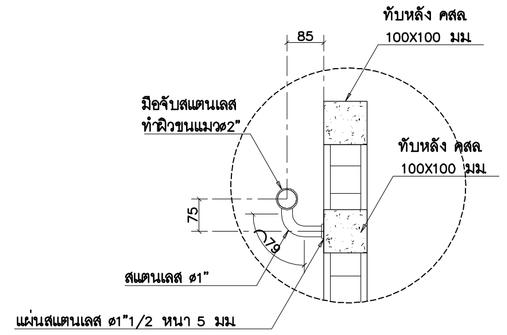

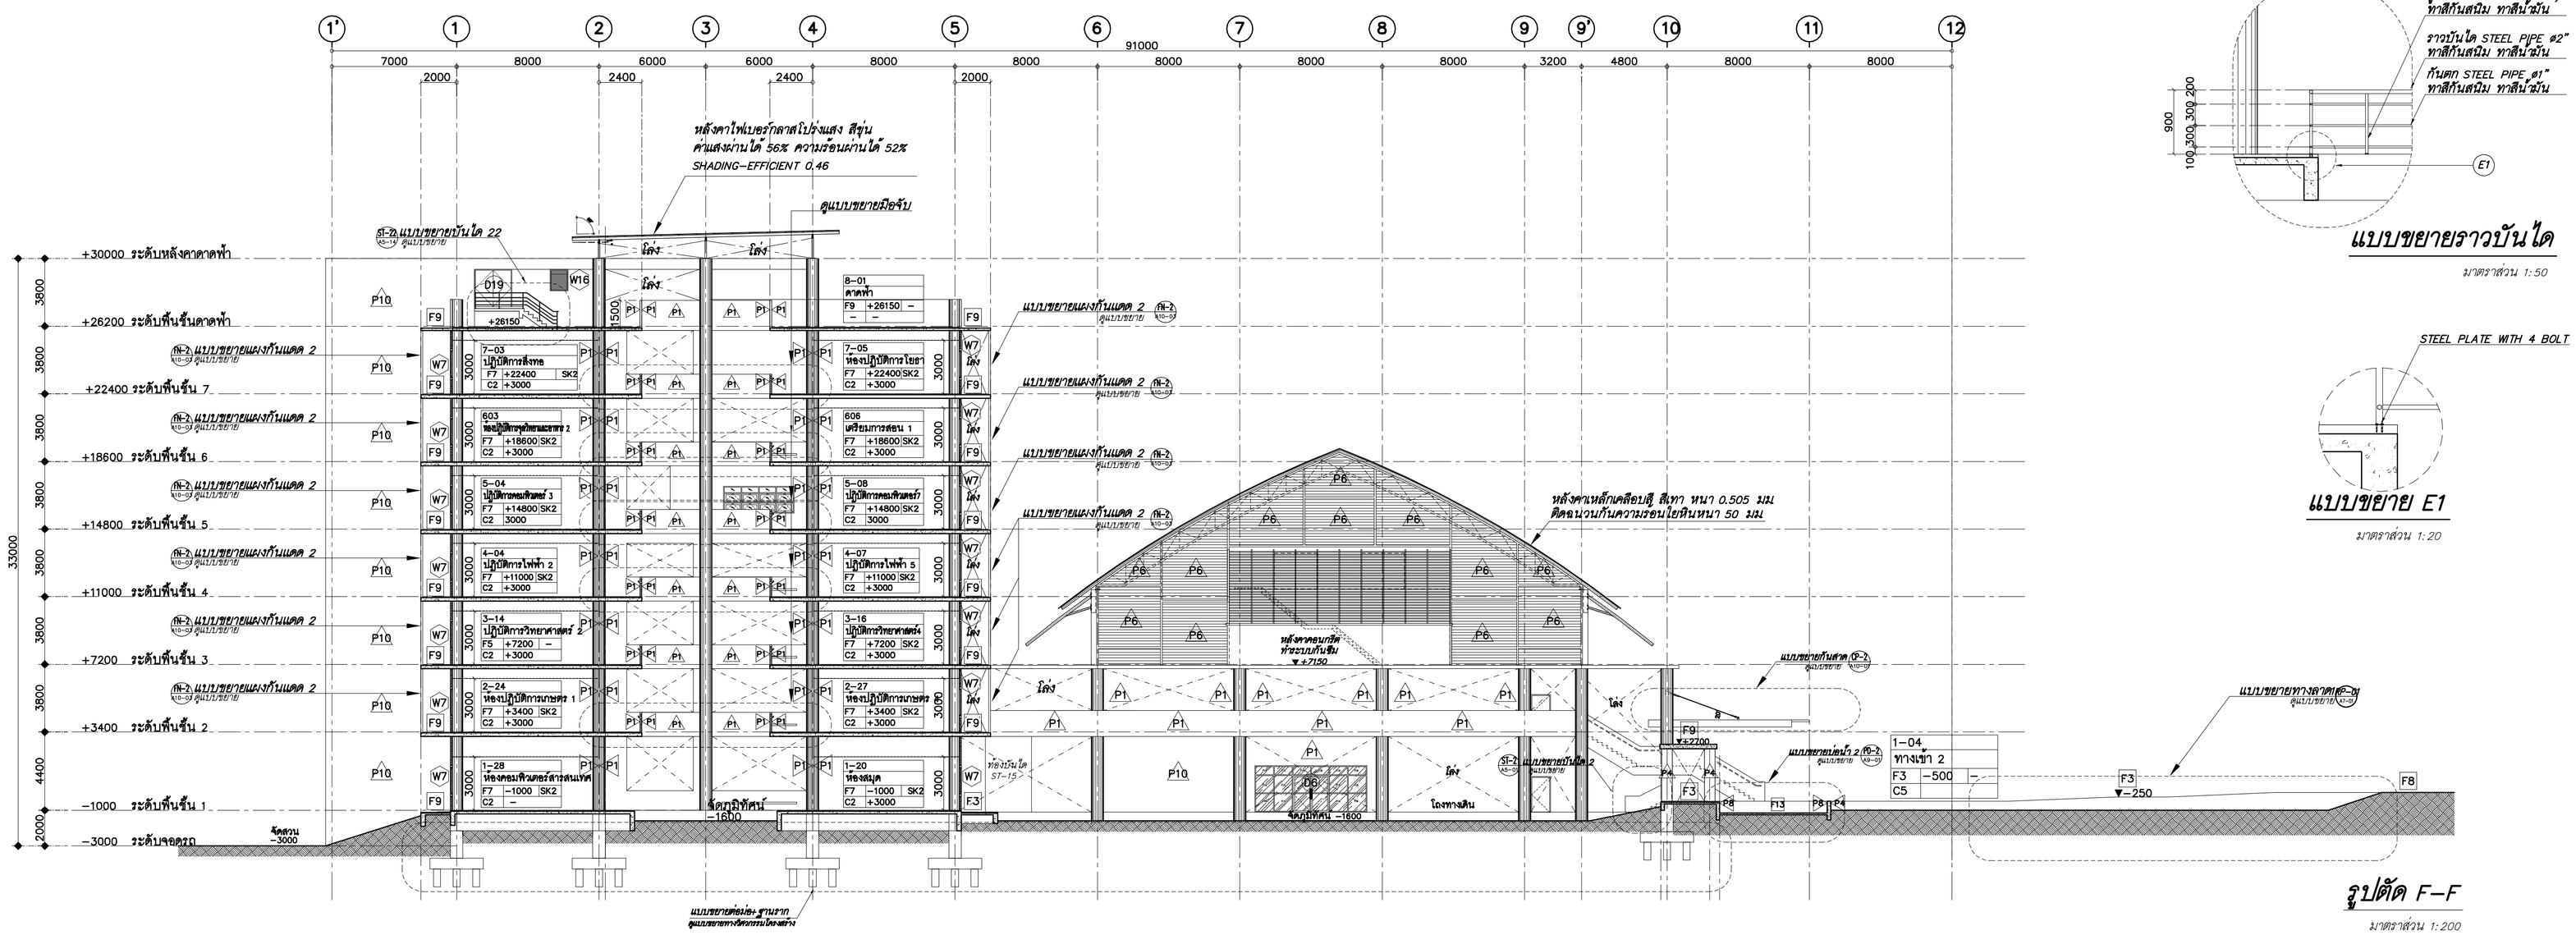

ศูนย์กลางมหาวิทยาลัยเทคโนโลยีราชมงคลอีสาน นครราชสีมา

โครงการ

อาคารปฏิบัติการคณะเกษตรศาสตร์และเทคโนโลยี
คณะเกษตรศาสตร์และเทคโนโลยี

มหาวิทยาลัยเทคโนโลยีราชมงคลอีสาน
วิทยาเขตสุรินทร์

t+architecture
บ.ที อาคิเตคเจอร์ จำกัด
ใบอนุญาตประกอบวิชาชีพประเภทสามัญ
เลขที่ น 003-52 ออกโดย สภาสถาปนิก
87/96 kred kasw garden,basbsd,songkhnh rd,
ladyao,chatuchak, bangkok 10900,thailand.
tel.02-954-2485 fax .02-954-2485 mobile :086-988-3444
e-mail address : thongchai_architect@yahoo.com

ARCHITECT สถาปนิก
นายธงชัย สิมมุขยิกากม ม.ณ 2365
นายพนูญา วัฒนาสิริสุข ภ.ณ 14071

STRUCTURAL ENGINEER วิศวกรโครงสร้าง
นายสมพงษ์ จันทพ ส.ณ.6602

ELECTRICAL ENGINEER วิศวกรไฟฟ้า
นายไพฑูรย์ จันทพ ส.ณ.2903

AIR CONDITIONING ENGINEER
วิศวกรระบบปรับอากาศ
นายชัยณรงค์ วัลย์ชุ ส.ณ.2406

SANITARY ENGINEER วิศวกรสุขาภิบาล
นายไมตี ศิริมหาเมฆ ส.ณ.6884

DRAW BY
นายพนูญา วัฒนาสิริสุข ภ.ณ 14071
นายชัยพงษ์ พลูจรัญศิริกุล
นายกิตติ ภูริพัทักษ
นายชัยโยม อินทะ
นายอนันต์ ศรีสมการณ์
นายสมี หมอนอก

แบบแก้ไข

ครั้งที่	วัน/เดือน/ปี	รายการ

1. The drawing shall not be used for construction unless otherwise certified.
2. The contractor shall verify all dimensions of existing work on site prior to commencement of work.
3. Do not scale drawing, use written dimensions or grid lines only.
4. This drawing is to be read in conjunction with the specification and conditions of contract.
5. This drawing and design are copyright and no portion may be reproduced without the permission of the architect.

วันที่ 5 พฤศจิกายน 2554

แบบแสดง


รูปตัด E-E,
รูปตัด F-F

ตรวจ

อนุมัติ

DRAWING NO.
A3-03

TOTAL NO.

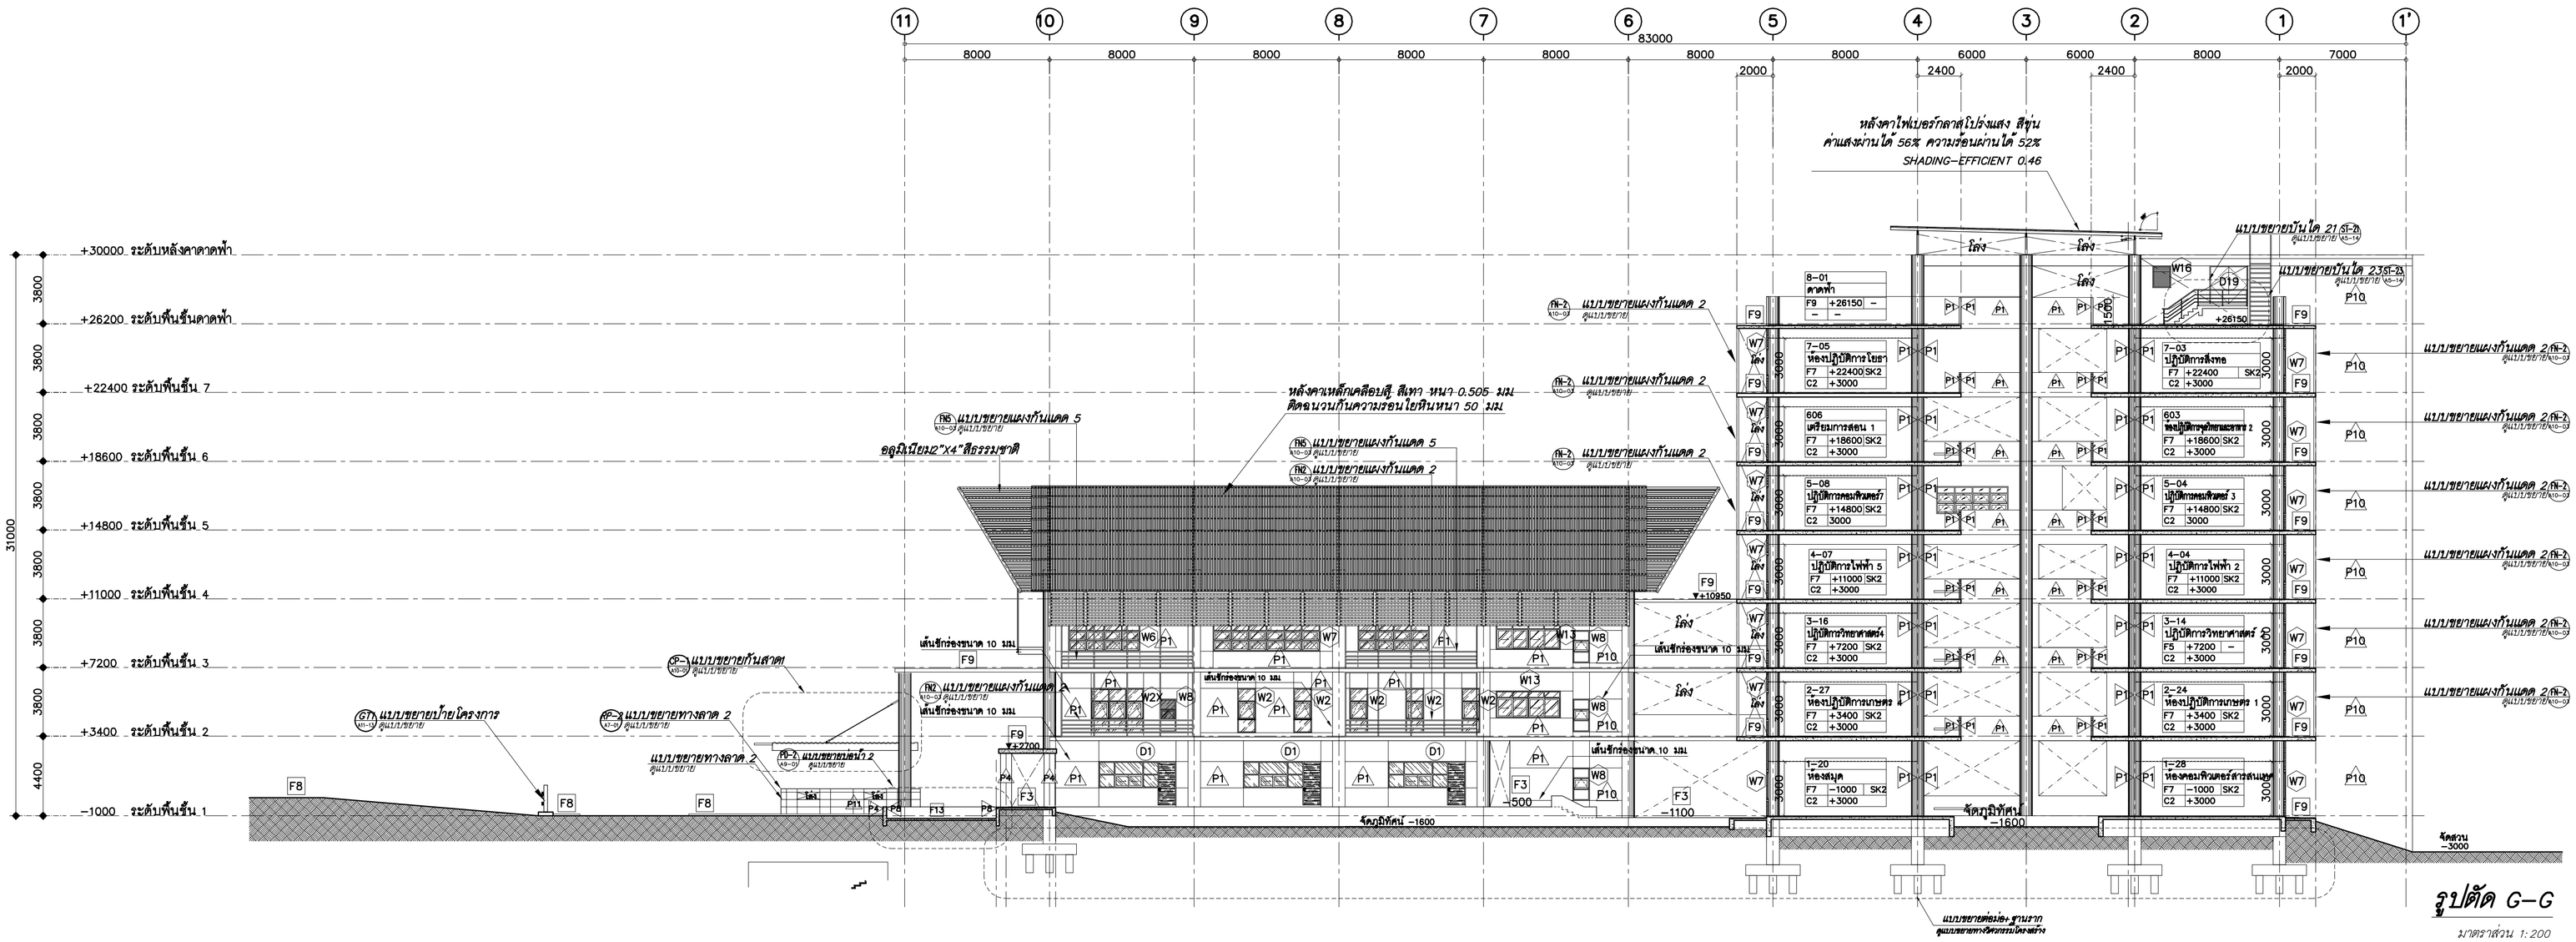

ศูนย์กลางมหาวิทยาลัยเทคโนโลยี ราชมงคลอีสาน นครราชสีมา

โครงการ

อาคารปฏิบัติการคณะเกษตรศาสตร์และเทคโนโลยี
คณะเกษตรศาสตร์และเทคโนโลยี
มหาวิทยาลัยเทคโนโลยีราชมงคลอีสาน
วิทยาเขตสุรินทร์

t+architecture
บ.ที อาคิเดคเจอร์ จำกัด
ใบอนุญาตประกอบวิชาชีพประเภทสามัญ
เลขที่ น 003-52 ออกโดย สภาสถาปนิก
87/98 kred kaew garden,tasaboi songkhnin rd,
ladyao,chatuchak, bangkok 10900,thailand.
tel.02-954-2485 fax .02-954-2485 mobile :086-988-3444
e-mail address : thongchai_architect@yahoo.com

ARCHITECT สถาปนิก
นายชลิต ลิมปยอหกหก ภส. 2365
นายพยุงา วัฒนาสิทธา ภส. 14071

STRUCTURAL ENGINEER วิศวกรโครงสร้าง
นายสมพล จันทร ส.ย.8602

ELECTRICAL ENGINEER วิศวกรไฟฟ้า
นายไพฑูย จันทร์ส ส.ย.2903

AIR CONDITIONING ENGINEER
วิศวกรระบบปรับอากาศ
นายชัยยง วัลย์ชู ส.ย.2405

SANITARY ENGINEER วิศวกรสุขาภิบาล
นายไสว ศิริบรรเบศ ส.ย.2884

DRAW BY
นายพยุงา วัฒนาสิทธา ภส. 14071
นายชัยพงษ์ พลูจรัญชัย
นายวิทวัส ใจพิทักษ์
นายชัยโยม อินทร
นายอนันต์ เต็งพงศ์กร
นายสมิ หมกอยาก

แบบแก้ไข

ครั้งที่	วัน/เดือน/ปี	รายการ

1. The drawing shall not be used for construction unless otherwise certified.
2. The contractor shall verify all dimensions of existing work on site prior to commencement of work.
3. Do not scale drawing, use written dimensions or grid lines only.
4. This drawing is to be read in conjunction with the specification and conditions of contract.
5. This drawing and design are copyright and no portion may be reproduced without the permission of the architect.

วันที่ 5 พฤศจิกายน 2554

แบบแสดง:


รูปตัด G-G

ตรวจ

อนุมัติ

DRAWING NO.
A3-04


TOTAL NO.

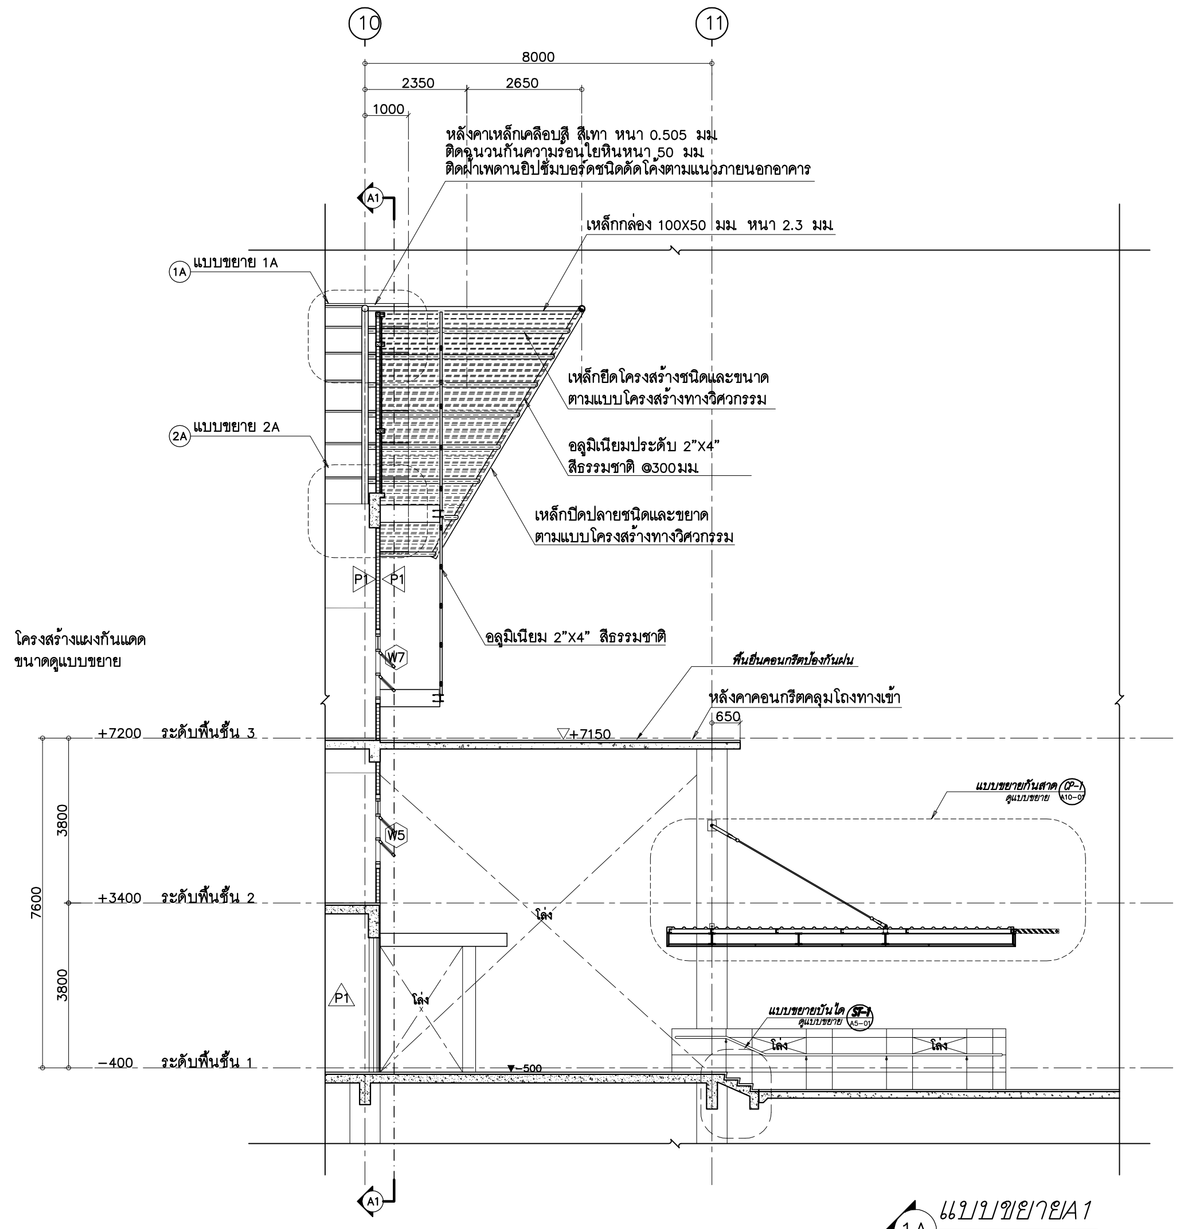

1A แบบขยายA1


มาตราส่วน 1:100

หน่วยเป็นมิลลิเมตร

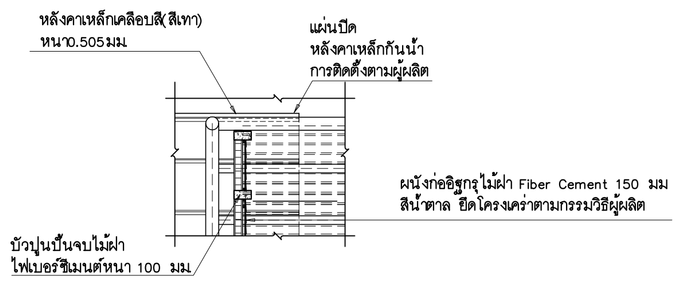


แบบขยาย 1A (1A)

มาตราส่วน 1:50

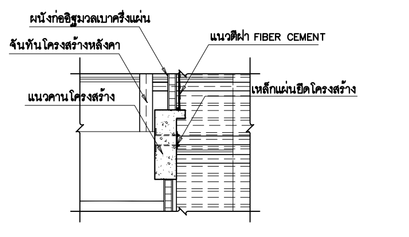


แบบขยาย 2A (2A)

มาตราส่วน 1:50

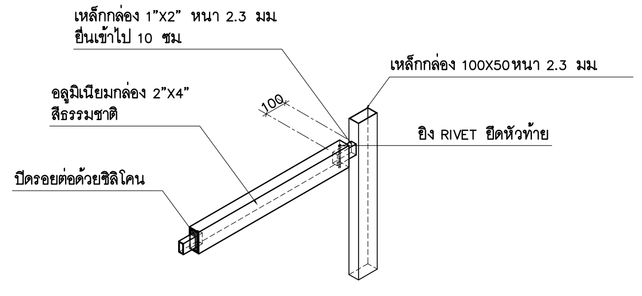


แบบขยายจุดต่ออลูมิเนียมกับเหล็ก

มาตราส่วน 1:20

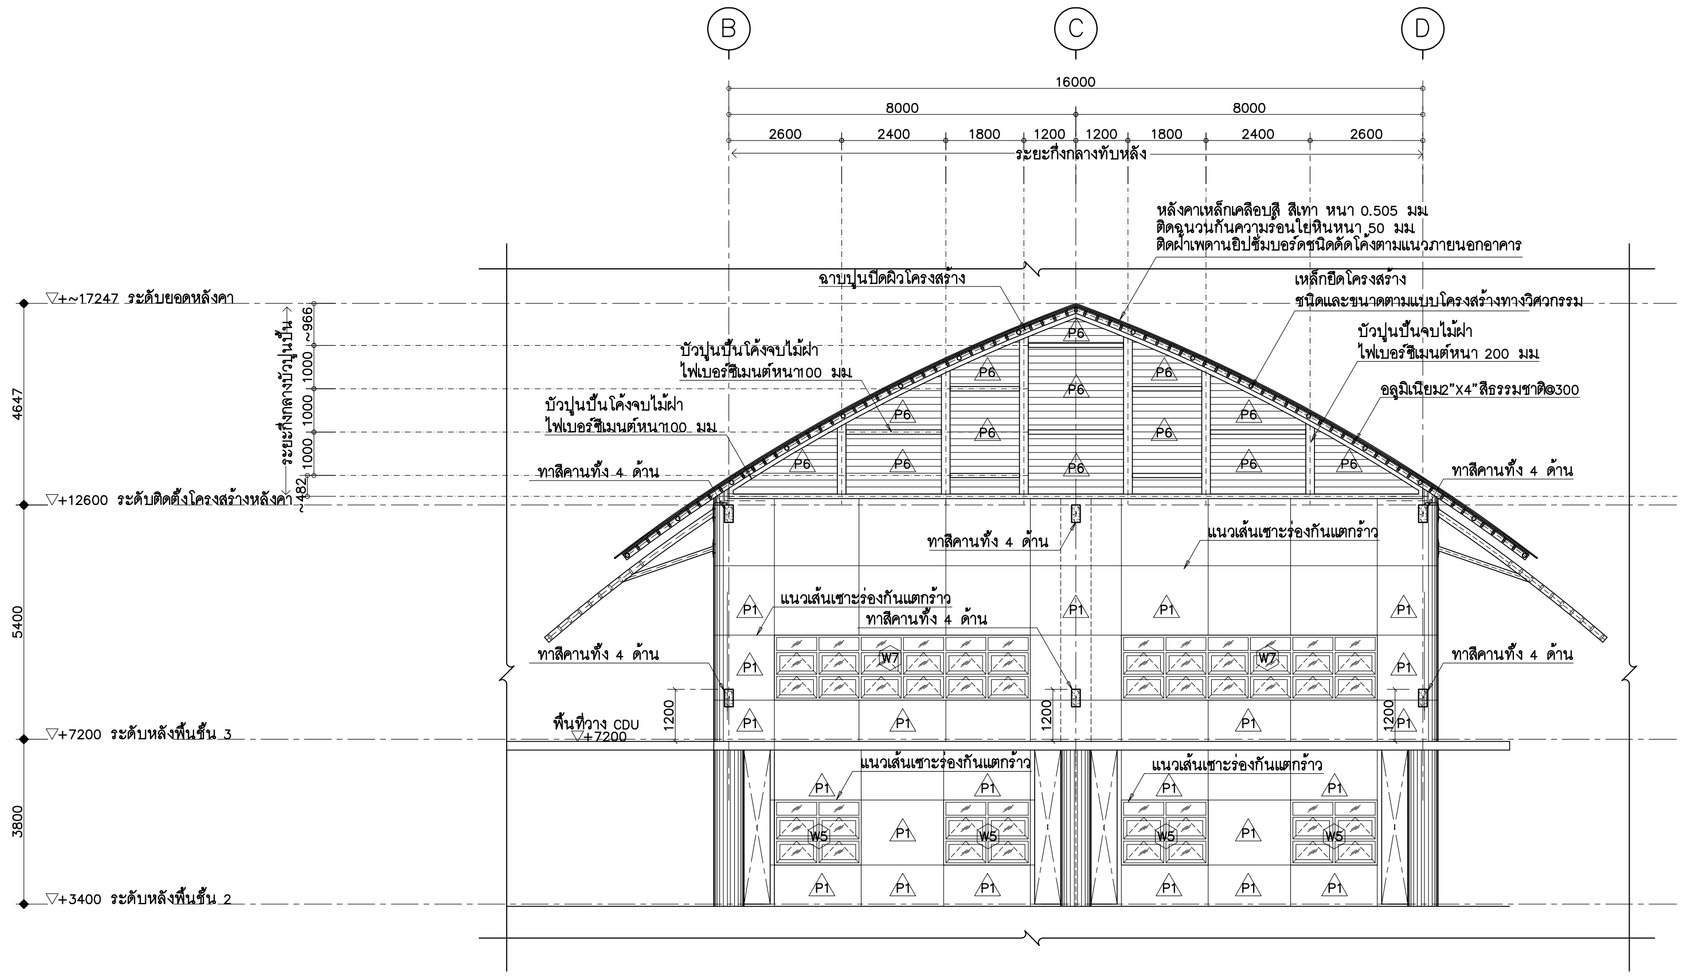

รูปตัด A1–A1

มาตราส่วน 1:100

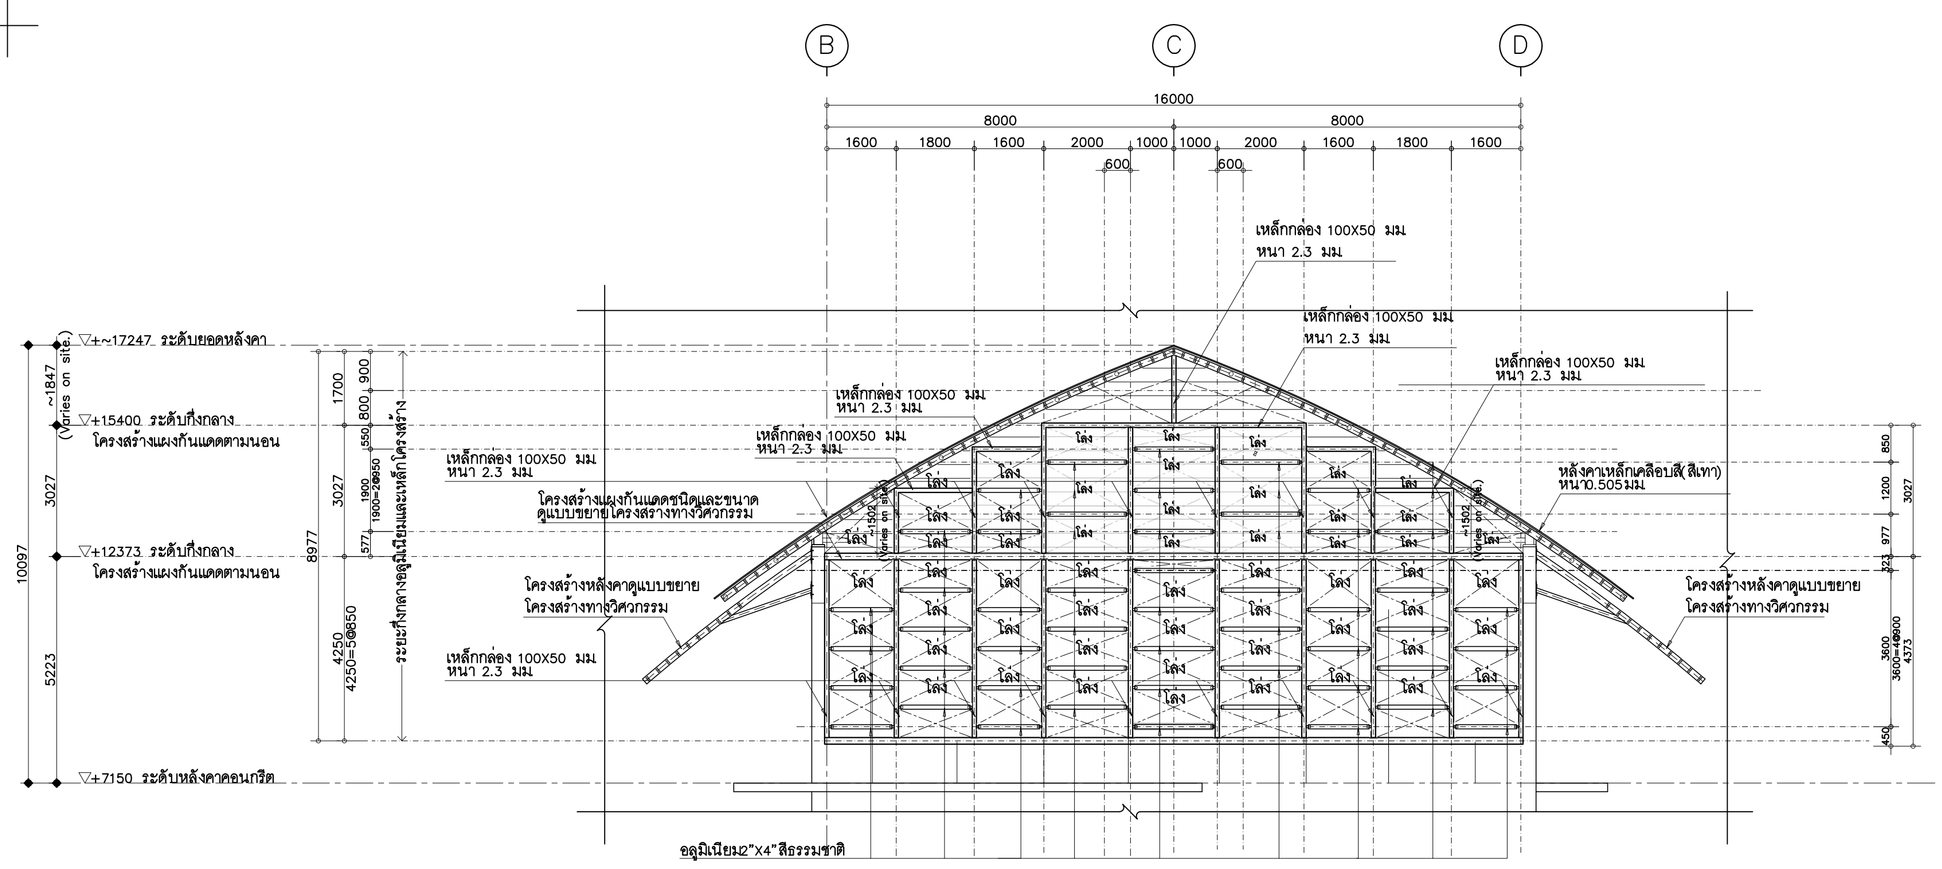

รูปด้าน 1A

มาตราส่วน 1:100

ศูนย์กลางมหาวิทยาลัยเทคโนโลยี
ราชมงคลอีสาน นครราชสีมา

โครงการ

อาคารปฏิบัติการคณะเกษตรศาสตร์และเทคโนโลยี
คณะเกษตรศาสตร์และเทคโนโลยี

มหาวิทยาลัยเทคโนโลยีราชมงคลอีสาน
วิทยาเขตสุรินทร์

t+architecture
บ. ที อาคิเตคเจอร์ จำกัด
ใบอนุญาตประกอบวิชาชีพประเภทนิติบุคคล
เลขที่ บ 003-52 ออกโดย สภาสถาปนิก
87/96 kred keaw garden,lasalsai songkhoh rd,
ladyao,chatuchak, bangkok 10900,thailand
tel.02-954-2485 fax. 02-954-2485 mobile. 086-988-3444
e-mail address : thongchai_architect@yahoo.com

ARCHITECT สถาปนิก
นายธงชัย สืบญาติยากรณ์ ม.ล. 2365
นายเจษฎา วัฒนาชัยฐาน ภ.ส. 14071

STRUCTURAL ENGINEER วิศวกรโครงสร้าง
นายสมพงษ์ อึ่งเกษ ส.ย.8802

ELECTRICAL ENGINEER วิศวกรไฟฟ้า
นายไพฑูรย์ จันทร์เหล่ ส.ย.12003

AIR CONDITIONING ENGINEER
วิศวกรระบบปรับอากาศ
นายอำนวย วัลย์พิบูล ส.ย.2406

SANITARY ENGINEER วิศวกรสุขาภิบาล
นายไสว ศิริเกษมบดี ภ.ส.884

DRAW BY
นายเจษฎา วัฒนาชัยฐาน ภ.ส. 14071
นายชัยพงษ์ พลูเจริญศิริวัฒ
นายภัทรกฤ กุรุพัทกิจ
นายชัยวัฒน์ อินทะ
นายอนุสิษฐ์ ศรีเพชรกรณ์
นายสมิ หอกองเกต

แก้ไข

ครั้งที่	วัน/เดือน/ปี	รายการ

1. The drawing shall not be used for construction unless otherwise certified.
2. The contractor shall verify all dimensions of existing work on site prior to commencement of work.
3. Do not scale drawing, use written dimensions or grid lines only.
4. This drawing is to be read in conjunction with the specification and conditions of contract.
5. This drawing and design are copyright and no portion may be reproduced without the permission of the architect.

วันที่ 5 พฤศจิกายน 2554

แบบแสดง


แบบขยาย A

ตรวจ

อนุมัติ

DRAWING NO.
A3-05


TOTAL NO.

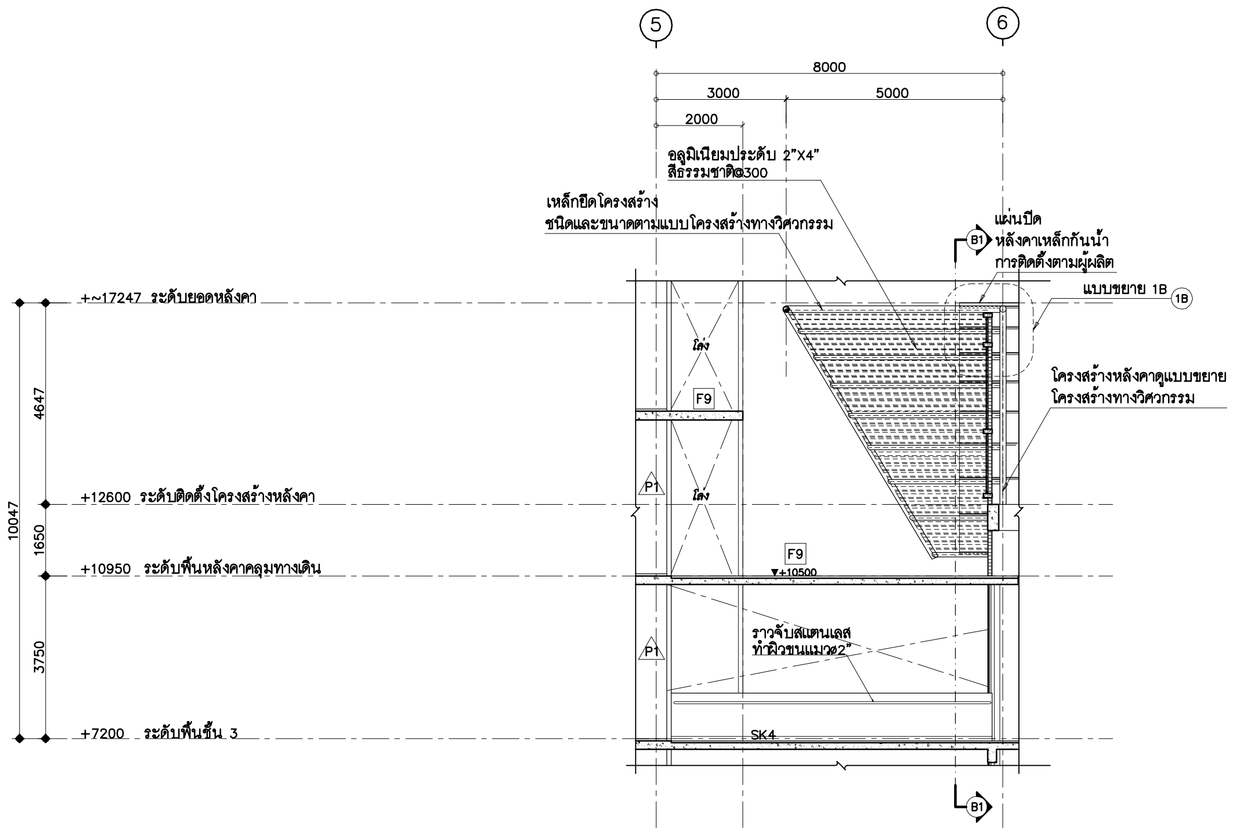

แบบขยาย B


มาตราส่วน 1:100

หน่วยเป็นมิลลิเมตร

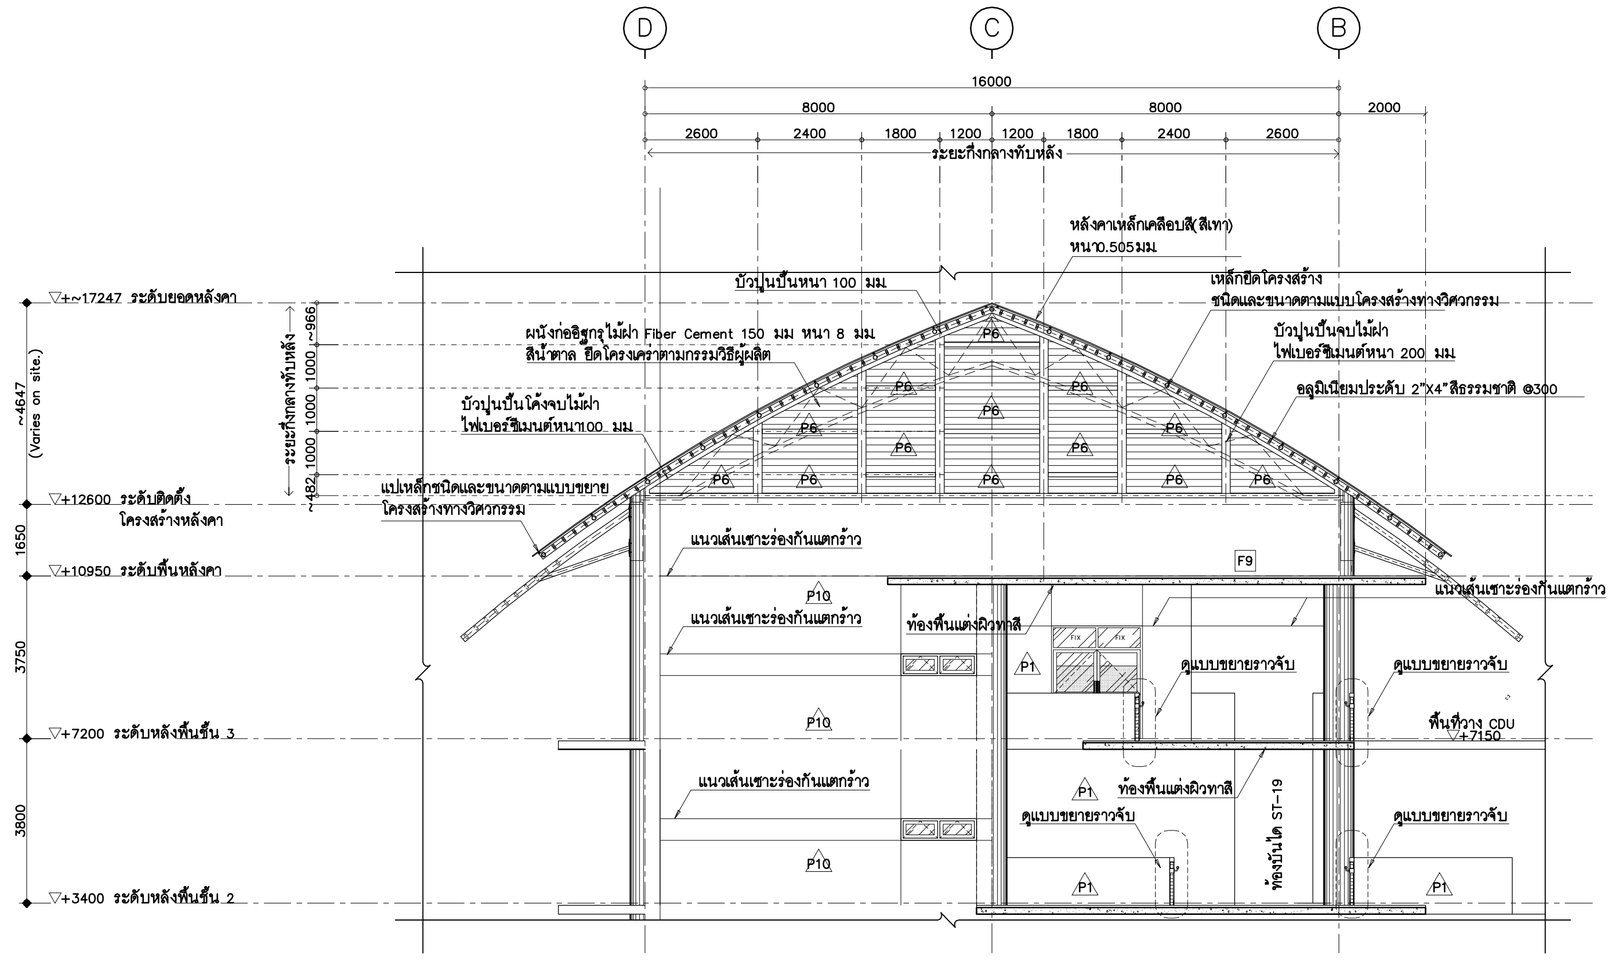

รูปตัด B1–B1


มาตราส่วน 1:100

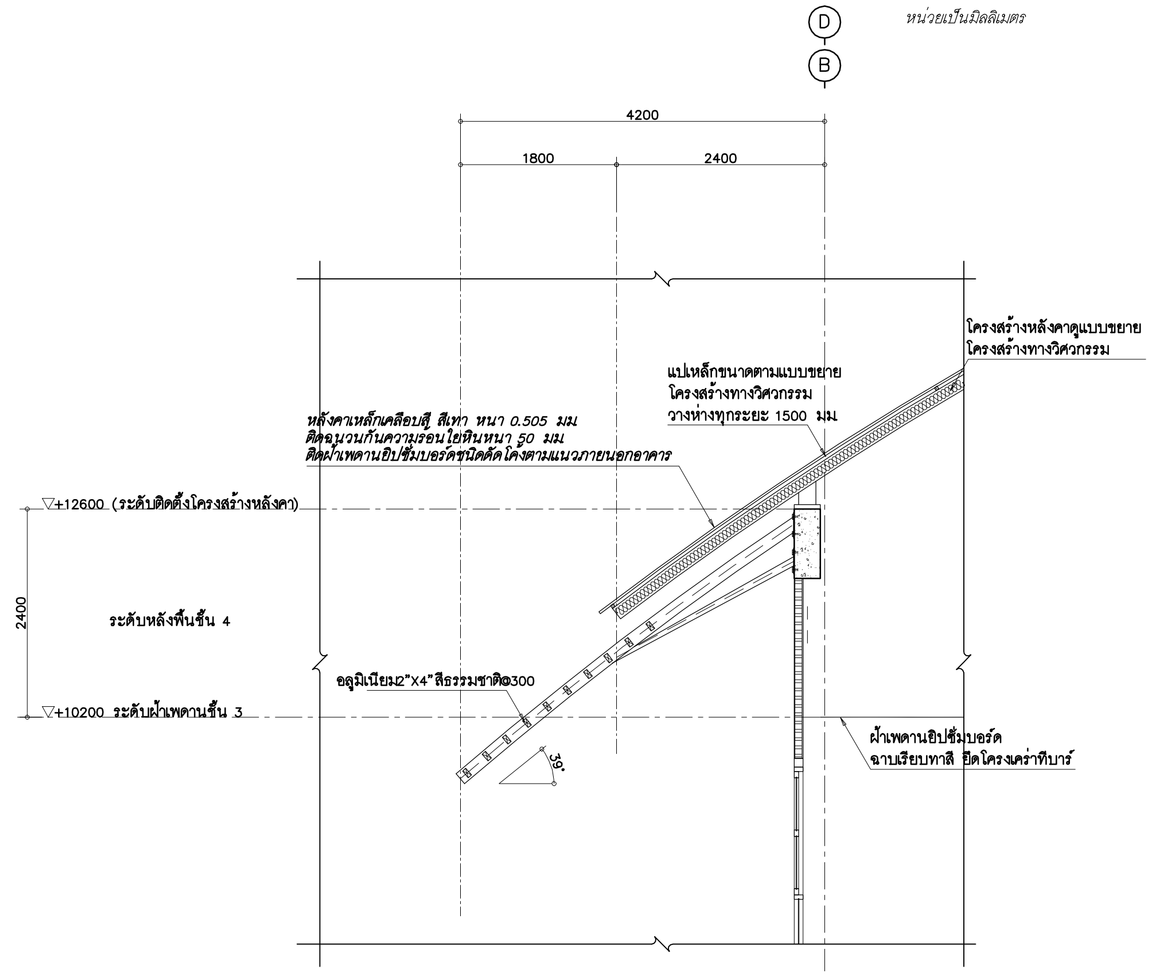

แบบขยาย C

มาตราส่วน 1:50


หน่วยเป็นมิลลิเมตร

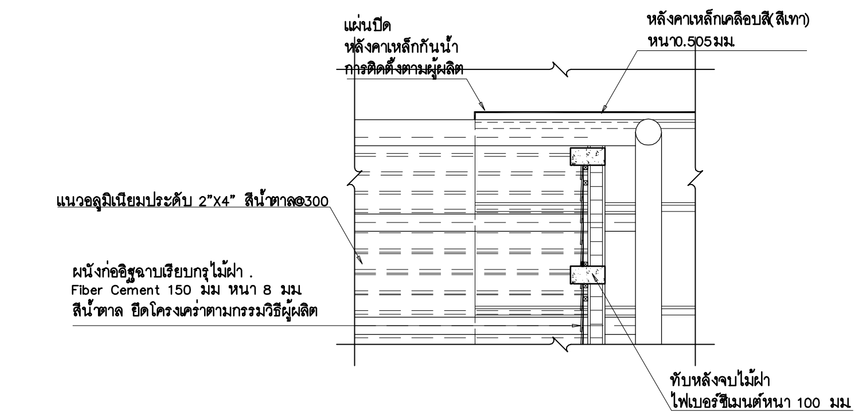

แบบขยาย 1B


1B

มาตราส่วน 1:25

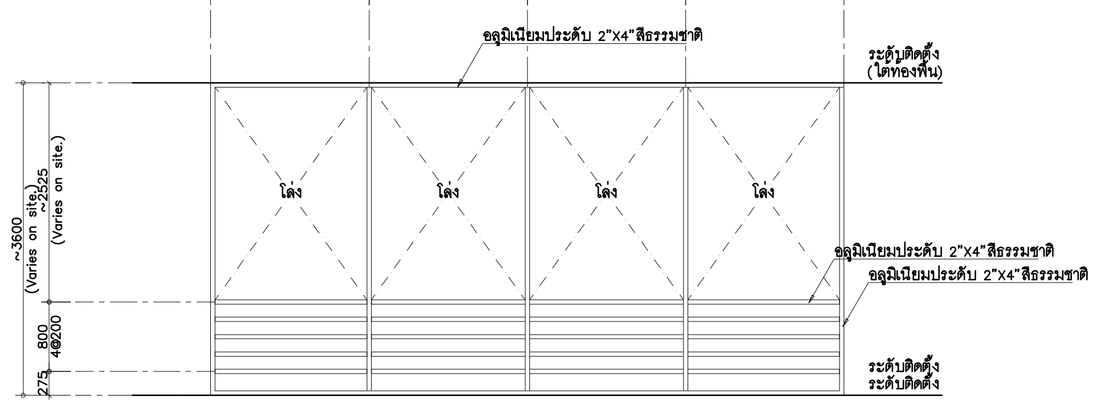


แบบขยายแผงบังแดด

มาตราส่วน 1:50

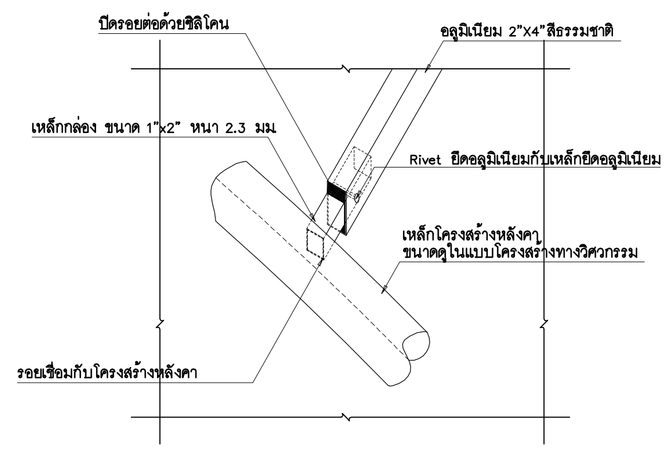


แบบขยายการต่ออลูมิเนียมกับเหล็ก

มาตราส่วน 1:10

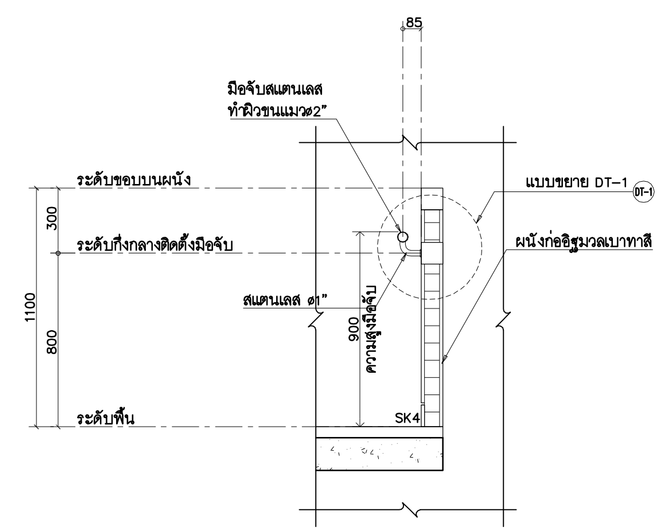

แบบขยายราวจับ

มาตราส่วน 1:20

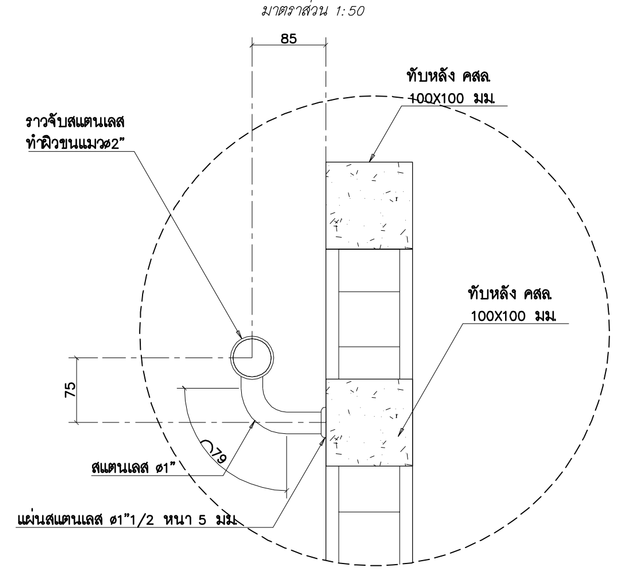

แบบขยาย DT-1

มาตราส่วน 1:5

ศูนย์กลางมหาวิทยาลัยเทคโนโลยี ราชมงคลอีสาน เฉลิมพระเกียรติ

โครงการ

อาคารปฏิบัติการคณะเกษตรศาสตร์และเทคโนโลยี
คณะเกษตรศาสตร์และเทคโนโลยี

มหาวิทยาลัยเทคโนโลยีราชมงคลอีสาน
วิทยาเขตสุรินทร์

t+architecture
บ.ที อาคิเตคเจอร์ จำกัด
ใบอนุญาตประกอบวิชาชีพสถาปัตยกรรม เลขที่ น 003-52 ออกโดย สภาสถาปนิก
87/96 kred kaew garden,tasaled songkhnin rd., ladyao,chatuchak, bangkok 10900,thailand.
tel.02-954-2485 fax .02-954-2485 mobile :086-988-3444
e-mail address : thongchai_architect@yahoo.com

ARCHITECT สถาปนิก
นายธงชัย สิริบูรพาภาคย์ ม.ศ. 2305
นายพงษา วัฒนาสิริสุข ภ.ส. 14071

STRUCTURAL ENGINEER วิศวกรโครงสร้าง
นายสมพงษ์ จันทพงศ์ ส.ค.50502

ELECTRICAL ENGINEER วิศวกรไฟฟ้า
นายไพศาล จันทพงศ์ ส.พ.12003

AIR CONDITIONING ENGINEER วิศวกรระบบปรับอากาศ
นายชัยยงค์ วัลย์พิบูล ส.ค.12406

SANITARY ENGINEER วิศวกรสุขาภิบาล
นายไมตี ศิริบรรณบดี ส.ส.6884

DRAW BY
นายพงษา วัฒนาสิริสุข ภ.ส. 14071
นายชัยพงษ์ พลูจรัญศิริกุล
นายกิตติ ภู่ทิพิทักษ์
นายชัยวัฒน์ อินทะ
นายอนันต์ ศรีสมการณ์
นายสมี หลกอยาก

แบบแก้ไข

ครั้งที่	วัน/เดือน/ปี	รายการ

1. The drawing shall not be used for construction unless otherwise certified.
2. The contractor shall verify all dimensions of existing work on site prior to commencement of work.
3. Do not scale drawing, use written dimensions or grid lines only.
4. This drawing is to be read in conjunction with the specification and conditions of contract.
5. This drawing and design are copyright and no portion may be reproduced without the permission of the architect.

วันที่ 5 พฤศจิกายน 2554

แบบแสดง

แบบขยาย B,C


ตรวจ

อนุมัติ

DRAWING NO.


A3-06

TOTAL NO.

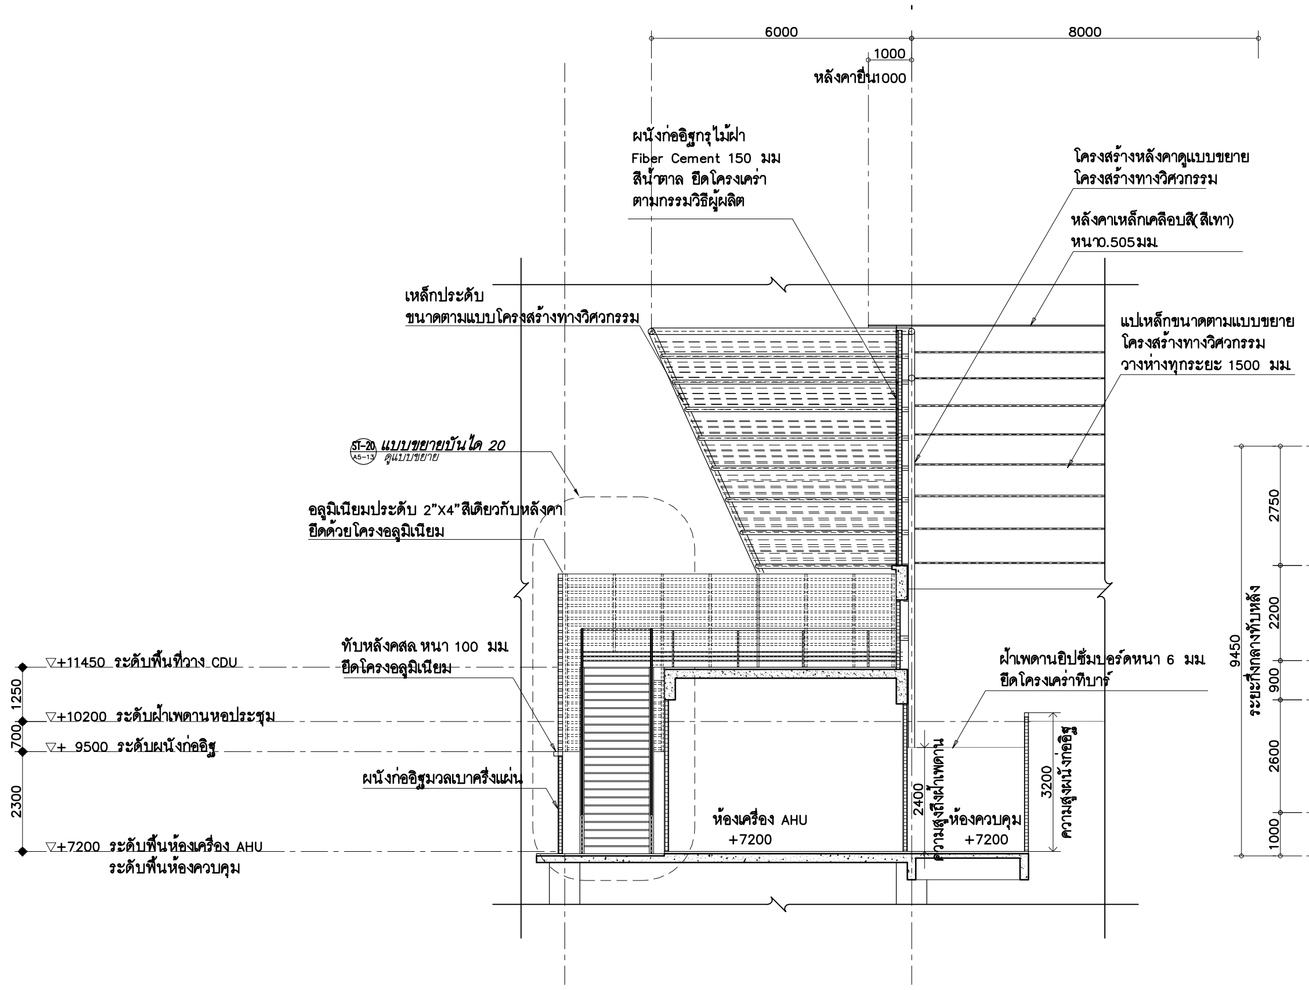


1D แบบขยาย D

มาตราส่วน 1:100

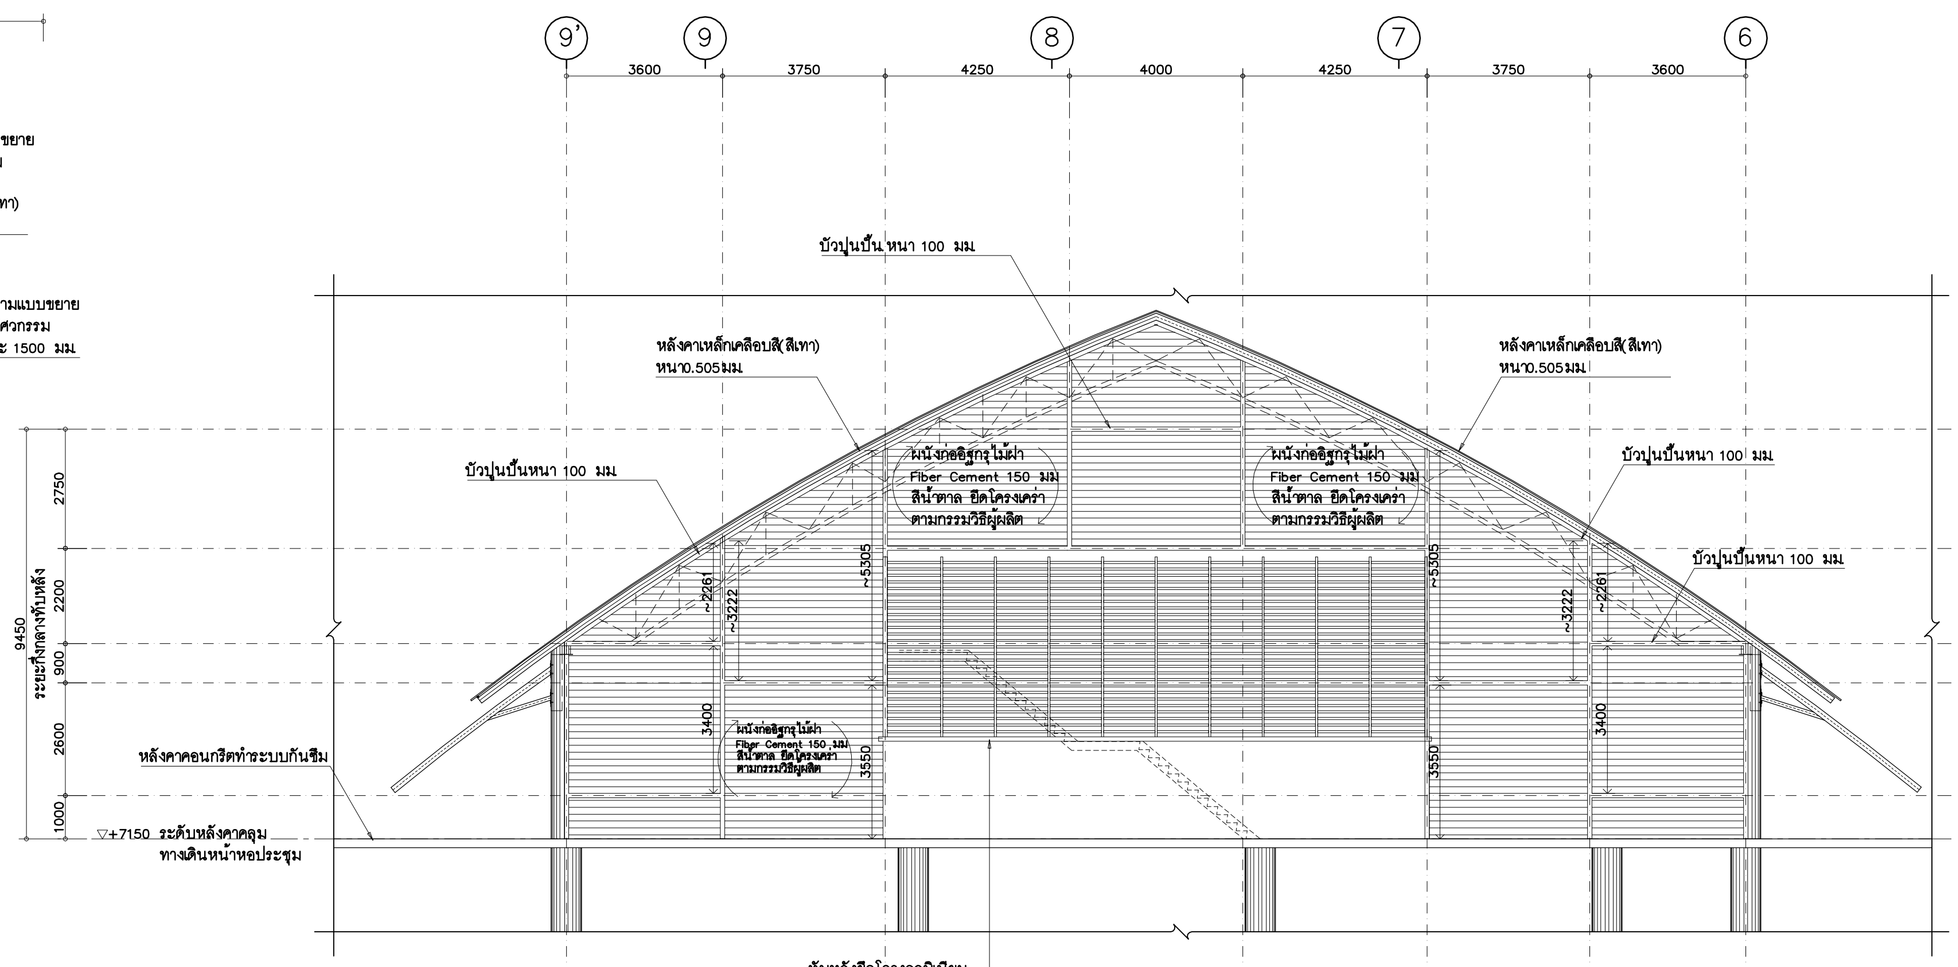


รูปด้าน 1D

มาตราส่วน 1:100

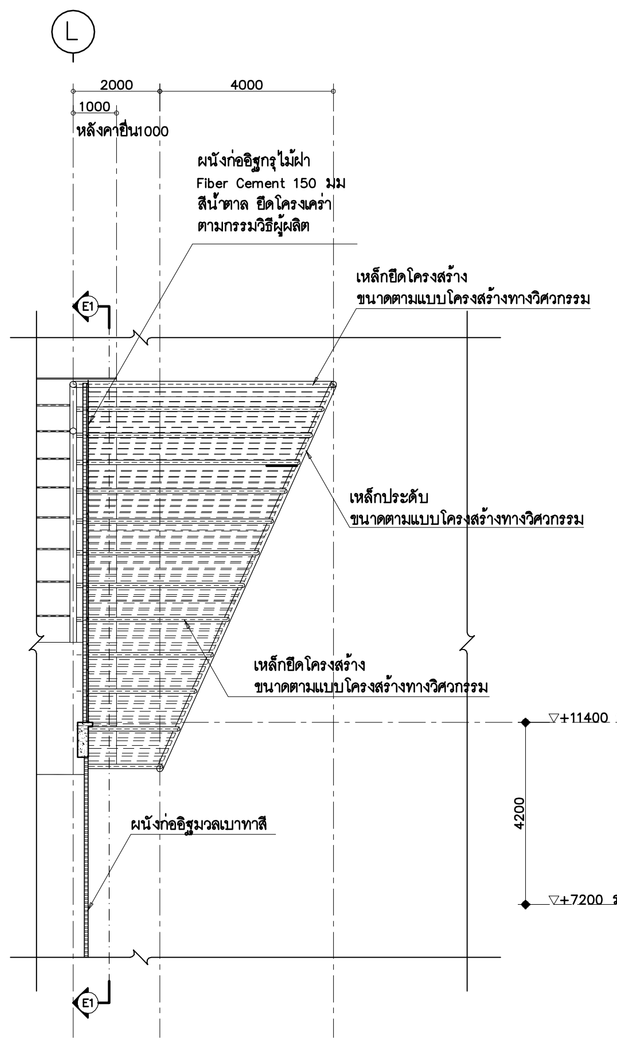


แบบขยาย E

มาตราส่วน 1:100

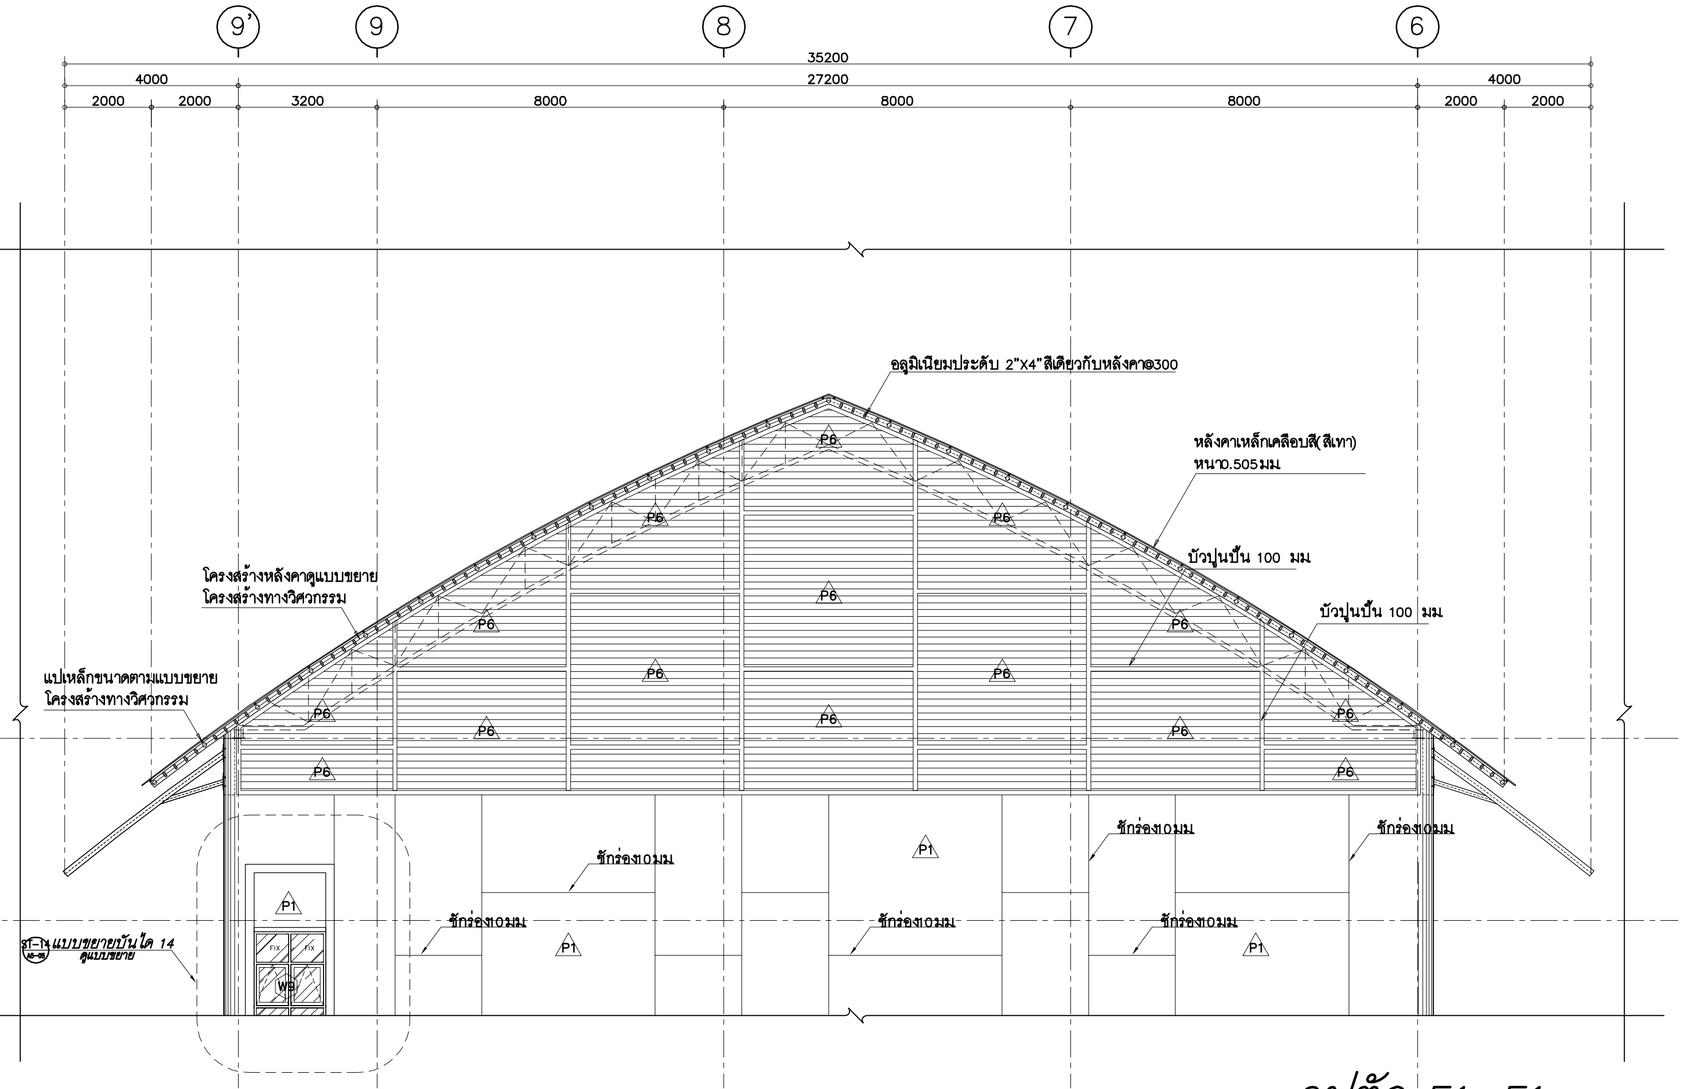


รูปตัด E1–E1

มาตราส่วน 1:100

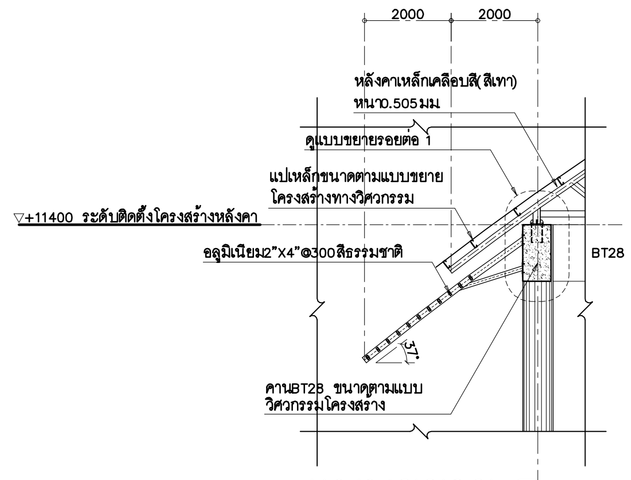


แบบขยาย F

มาตราส่วน 1:100

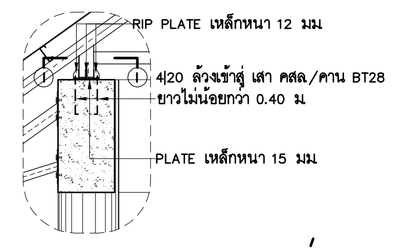

แบบขยายรอยต่อ 1

มาตราส่วน 1:50

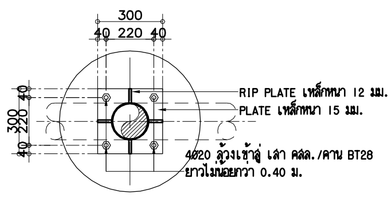

รูปตัด 1–1

มาตราส่วน 1:20

ศูนย์กลางมหาวิทยาลัยเทคโนโลยี
ราชมงคลอีสาน นครราชสีมา

โครงการ

อาคารปฏิบัติการคณะเกษตรศาสตร์และเทคโนโลยี
คณะเกษตรศาสตร์และเทคโนโลยี

มหาวิทยาลัยเทคโนโลยีราชมงคลอีสาน
วิทยาเขตสุรินทร์

t+architecture
บ.ที อาคิเตคเจอร์ จำกัด
ใบอนุญาตประกอบวิชาชีพสถาปัตยกรรม
เฉพาะที่ น 003-52 ออกโดย สภาสถาปนิก
87/98 kred kaew garden,basibol songkhnin rd,
ladyao,chatuchak, bangkok 10900,thailand.
tel.02-954-2485 fax .02-954-2485 mobile :086-988-3444
e-mail address : thongchai_architect@yahoo.com

ARCHITECT สถาปนิก
นายชลิต ลิมปยอหงกลม มสค 2365
นายพยุงา วัฒนาสิริสุข มสค 14071

STRUCTURAL ENGINEER วิศวกรโครงสร้าง
นายสมพงษ์ จันทน สย.8802

ELECTRICAL ENGINEER วิศวกรไฟฟ้า
นายไพฑูรย์ จันทร์ดี สพ.2903

AIR CONDITIONING ENGINEER
วิศวกรระบบปรับอากาศ
นายชัยยศ วัลย์พุ่ม สย.2408

SANITARY ENGINEER วิศวกรสุขาภิบาล
นายไมตี ศิริมหาบุตร กส.884

DRAW BY
นายพยุงา วัฒนาสิริสุข ภสค 14071
นายรัชพงษ์ พลูจรัญศักดิ์กุล
นายกิตติ ภู่ทศพิทักษ์
นายรัชชัยมล อินทร
นายอนันต์ศิริ เศรียพานนท์
นายสมิ หอกองเกา

แบบแก้ไข

ครั้งที่	วัน/เดือน/ปี	รายการ

1. The drawing shall not be used for construction unless otherwise certified.
2. The contractor shall verify all dimensions of existing work on site prior to commencement of work.
3. Do not scale drawing, use written dimensions or grid lines only.
4. This drawing is to be read in conjunction with the specification and conditions of contract.
5. This drawing and design are copyright and no portion may be reproduced without the permission of the architect.

วันที่ 5 พฤศจิกายน 2554


แบบแสดง
แบบขยาย D
แบบขยาย E
แบบขยาย F

ตรวจ

อนุมัติ

DRAWING NO.
A3-07

TOTAL NO.

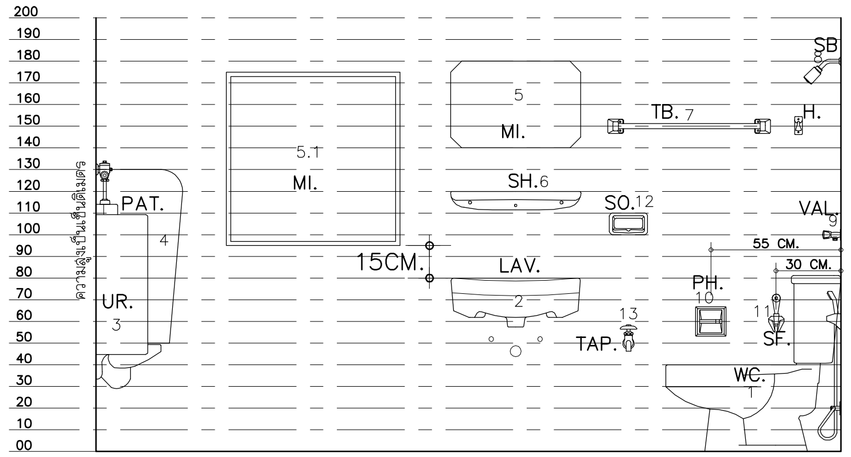


มาตรฐานการติดตั้งสุขภัณฑ์

1. โถส้วม
2. อ่างล้างหน้า (ติดลอยหรือฝังบนเคาน์เตอร์ ดูจากแบบขยายและรายการอุปกรณ์)
3. ที่ปัสสาวะชายชนิดแขวนผนัง
4. แผงปัดาที่ปัสสาวะ
5. กระจกเงา (ขนาดดูจากแบบขยายและรายการอุปกรณ์)
6. หิ้งวางของใต้กระจก
7. ราวพาดผ้าหรือขอแขวนผ้า
8. ฝักบัวอาบน้ำ
9. วาวล์ฝักบัวอาบน้ำ
10. ที่ใส่กระดาษชำระ
11. ฝักบัวชำระ
12. ที่ใส่สบู่
13. ก๊อกน้ำเสียง
14. ราวมือจับคนพิการ


หมายเหตุ

1. รายละเอียดการติดหลังอุปกรณ์ท่อนี้ เป็นการแสดงรายละเอียดและตำแหน่งที่ติดตั้งอุปกรณ์โดยประมาณเท่านั้น ในการก่อสร้างจริง จะต้องตรวจสอบจากสภาพที่ก่อสร้างจริง และ/หรือรายละเอียดตามแบบ SHOP DRAWING เสียก่อน
2. ชนิดหรือรายละเอียดของอุปกรณ์ ให้ใช้ตามรายการอุปกรณ์


มาตรฐานการติดตั้งสุขภัณฑ์เพื่อคนพิการ

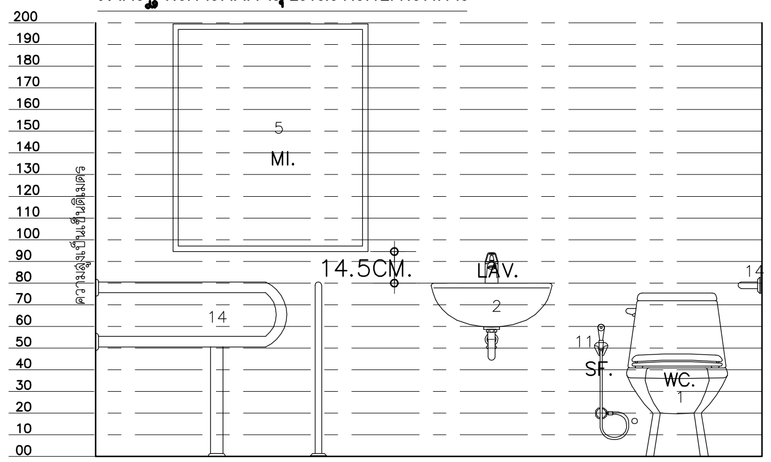

หมายเหตุ ขนาดช่องท่อต่างๆ ให้ผู้รับเหมาดูขนาดที่แบบขยายทางวิศวกรรมสุขาภิบาล

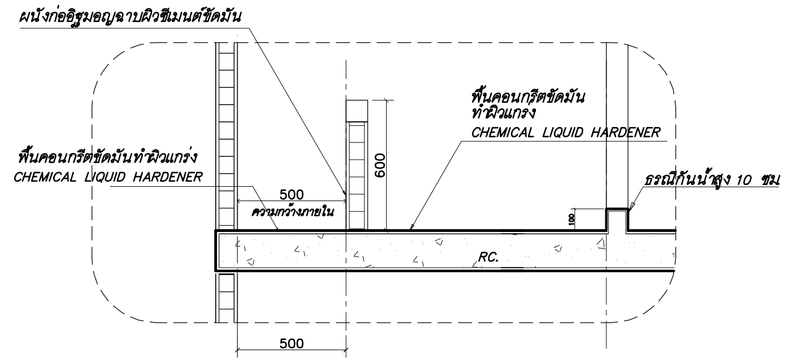


แบบมาตฐานอ่างทำความสะอาดอุปกรณ์แม่บ้าน

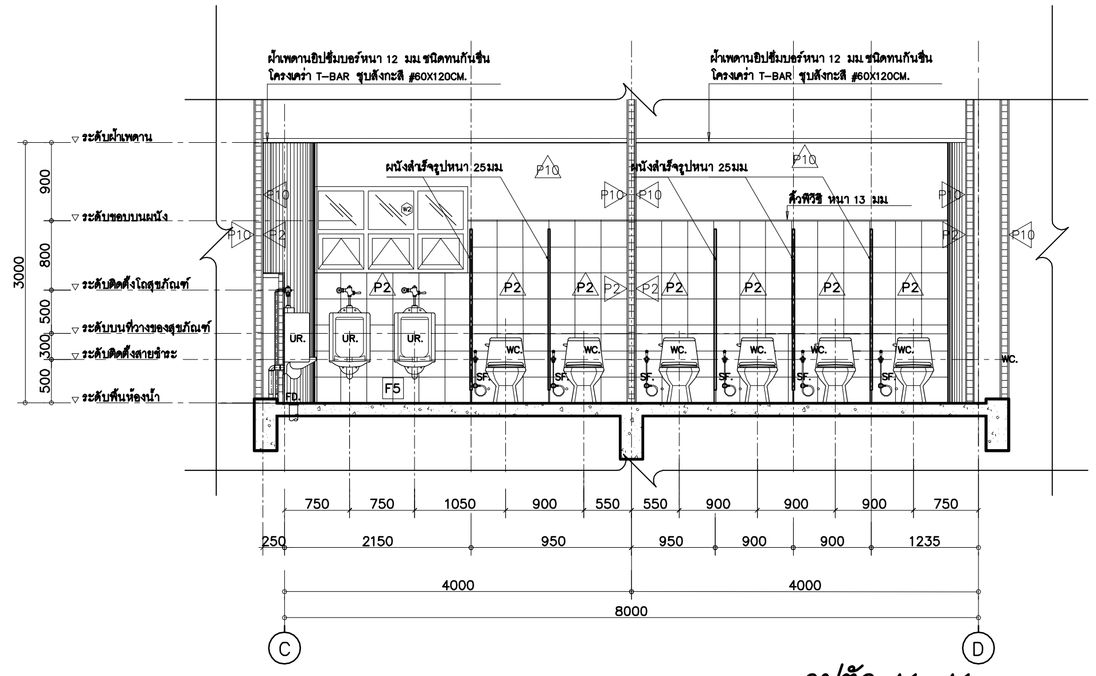


รูปตัด A1–A1

มาตราส่วน 1:50

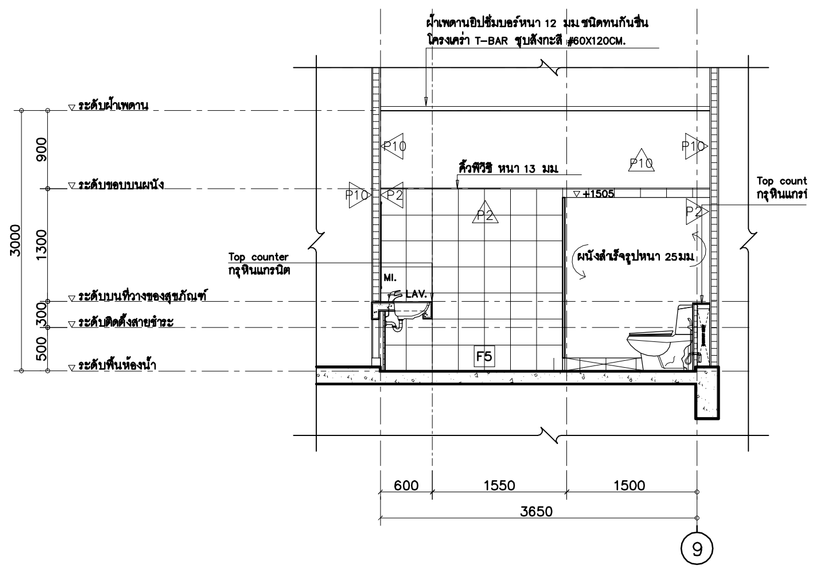

รูปตัด A3A–A3


มาตราส่วน 1:50

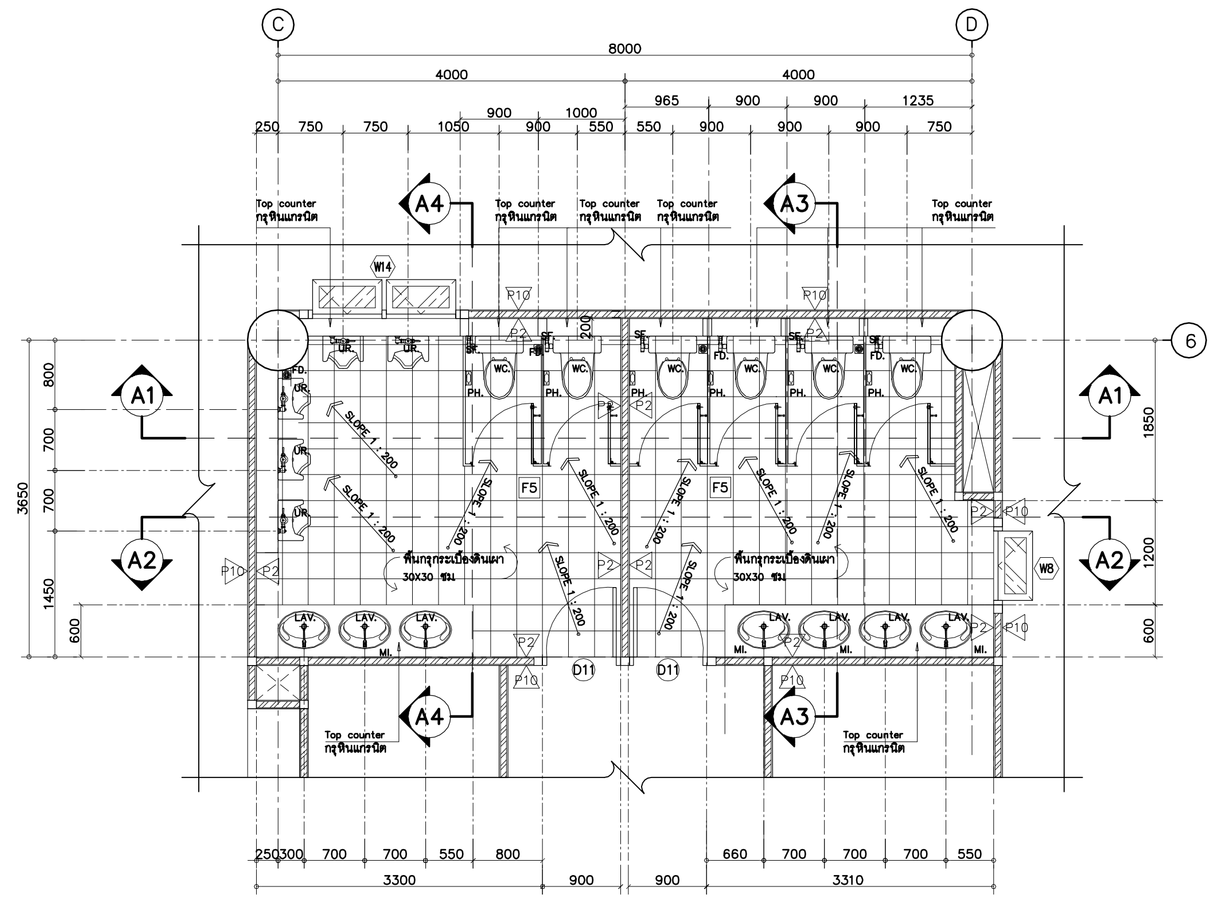

ขยายห้องน้ำ 1,6,10 (WC A4–02)


มาตราส่วน 1:50

ผังพื้นขยายห้องน้ำ 1ชั้น 1. (Level =−450)
ผังพื้นขยายห้องน้ำ 6ชั้น 2.(Level =+3350)
ผังพื้นขยายห้องน้ำ 10ชั้น 3. (Level =+7150)

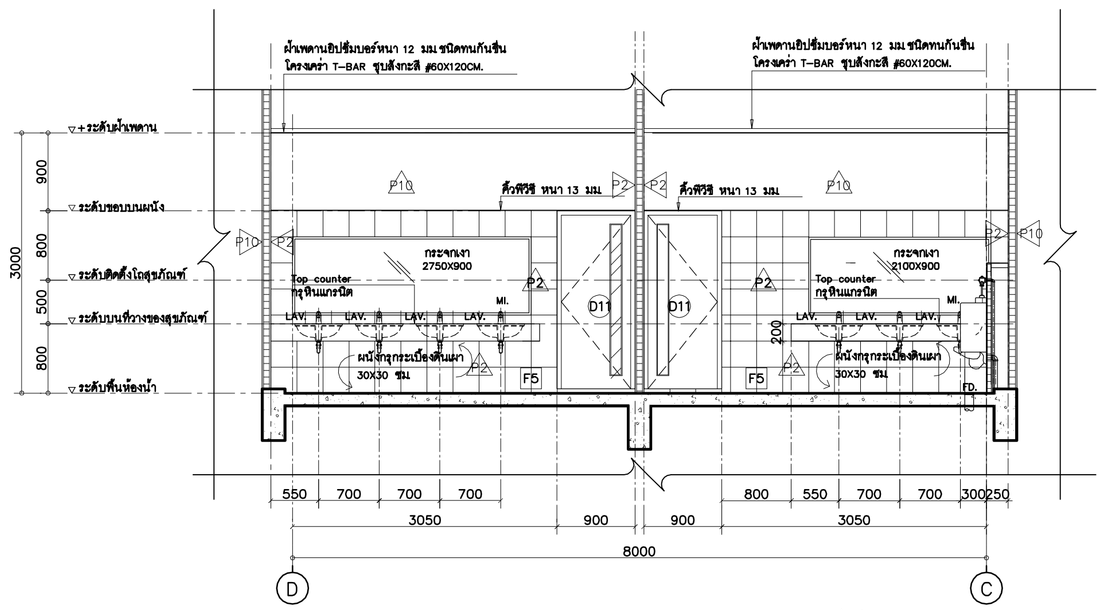

รูปตัด A2–A2

มาตราส่วน 1:50

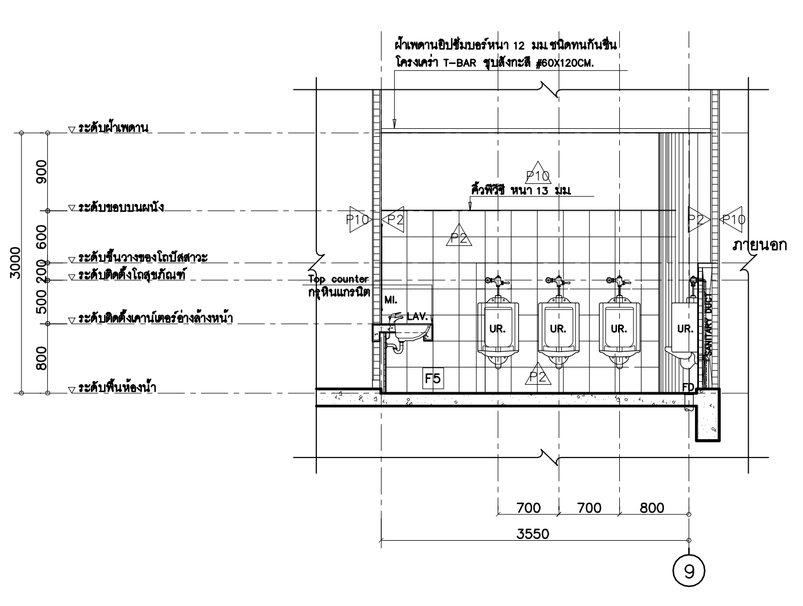

รูปตัด A4–A4

มาตราส่วน 1:50

ศูนย์กลางมหาวิทยาลัยเทคโนโลยีราชมงคลอีสาน นครราชสีมา

โครงการ

อาคารปฏิบัติการคณะเกษตรศาสตร์และเทคโนโลยี
คณะเกษตรศาสตร์และเทคโนโลยี
มหาวิทยาลัยเทคโนโลยีราชมงคลอีสาน
วิทยาเขตสุรินทร์

t+architecture
บ.ที อาคิเดคเจอร์ จำกัด
ใบอนุญาตประกอบวิชาชีพสถาปัตยกรรม เลขที่ น 003-52 ออกโดย สภาสถาปนิก
87/98 kred kaew garden,tasabsi songkhnin rd, ladyao,chatuchak, bangkok 10900,thailand.
tel.02-954-2485 fax .02-954-2485 mobile :086-988-3444
e-mail address : thongchai_architect@yahoo.com

ARCHITECT สถาปนิก
นายธงชัย สิญญชัยกรกฎ ม.ล. 2365
นายพงษา วัฒนาสิริสุข ภ.ส. 14071

STRUCTURAL ENGINEER วิศวกรโครงสร้าง
นายสมพงษ์ จิรเมธ สย.8802

ELECTRICAL ENGINEER วิศวกรไฟฟ้า
นายไพฑูรย์ จิรเมธ สพ.12903

AIR CONDITIONING ENGINEER
วิศวกรระบบปรับอากาศ
นายชัยยง วัลย์พิบูล สย.2408

SANITARY ENGINEER วิศวกรสุขาภิบาล
นายไมตี ศิริเทพนนท์ กส.884

DRAW BY
นายพงษา วัฒนาสิริสุข ภ.ส. 14071
นายรัตพงษ์ พลูจรัญศักดิ์กุล
นายรักกิจ ภู่พิทักษ์
นายรัชโรม อินทร
นายอนันต์ชัย เกิดพรหม์
นายสมิ หอกองภา

แบบแก้ไข

ครั้งที่	วัน/เดือน/ปี	รายการ

1. The drawing shall not be used for construction unless otherwise certified.
2. The contractor shall verify all dimensions of existing work on site prior to commencement of work.
3. Do not scale drawing, use written dimensions or grid lines only.
4. This drawing is to be read in conjunction with the specification and conditions of contract.
5. This drawing and design are copyright and no portion may be reproduced without the permission of the architect.

วันที่ 5 พฤศจิกายน 2554


แบบแสดง
แบบขยายห้องน้ำ 1,6,10

ตรวจ

อนุมัติ

DRAWING NO.
A4-01

TOTAL NO.

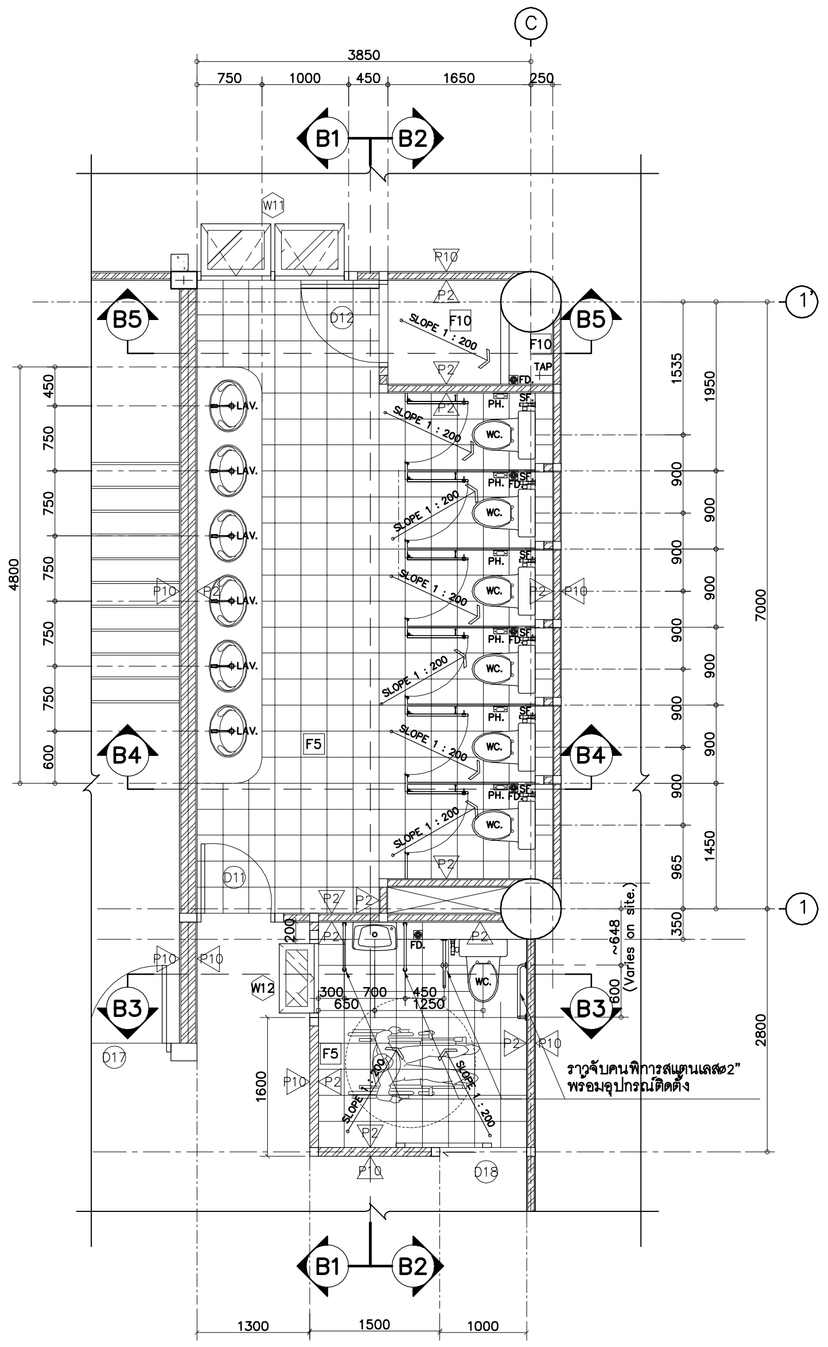


ผังพื้นขยายห้องน้ำ 2,8,12,15,18,21,24

มาตราส่วน 1:50


WC A4-03

ผังพื้นขยายห้องน้ำ 2 ชั้น 1. (Level =−1150)
ผังพื้นขยายห้องน้ำ 8 ชั้น 2. (Level =+3350)
ผังพื้นขยายห้องน้ำ 12 ชั้น 3. (Level =+7150)
ผังพื้นขยายห้องน้ำ 15 ชั้น 4. (Level =+10950)
ผังพื้นขยายห้องน้ำ 18 ชั้น 5. (Level =+14750)
ผังพื้นขยายห้องน้ำ 21 ชั้น 6. (Level =+18550)
ผังพื้นขยายห้องน้ำ 24 ชั้น 7. (Level =+22350)

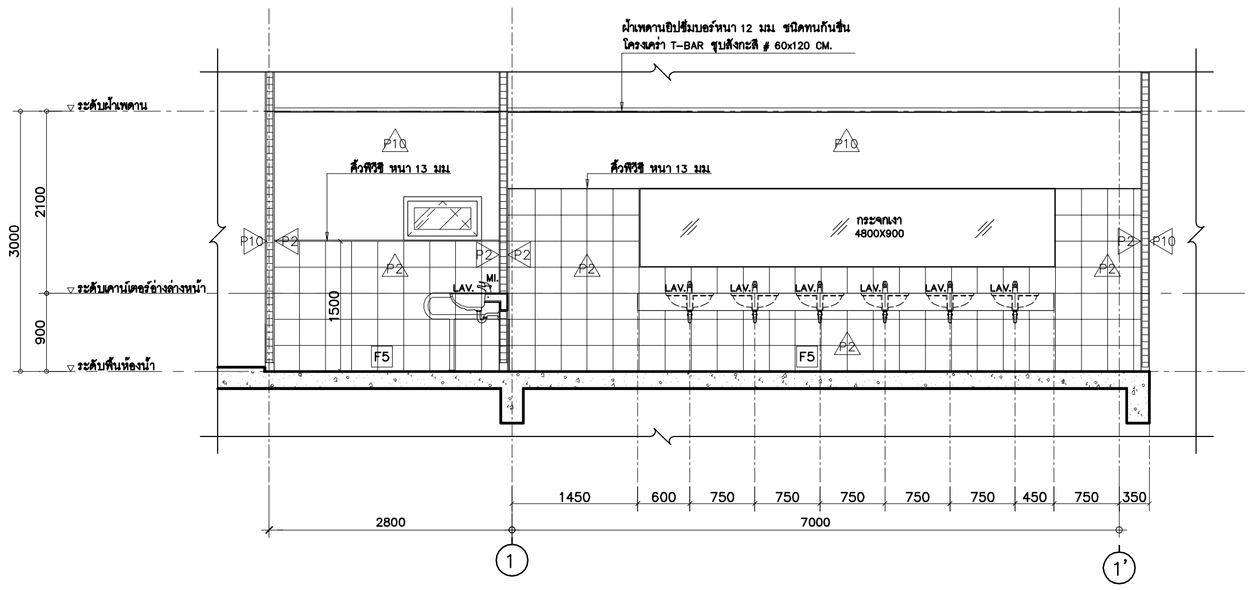


รูปตัด B1–B1

มาตราส่วน 1:50

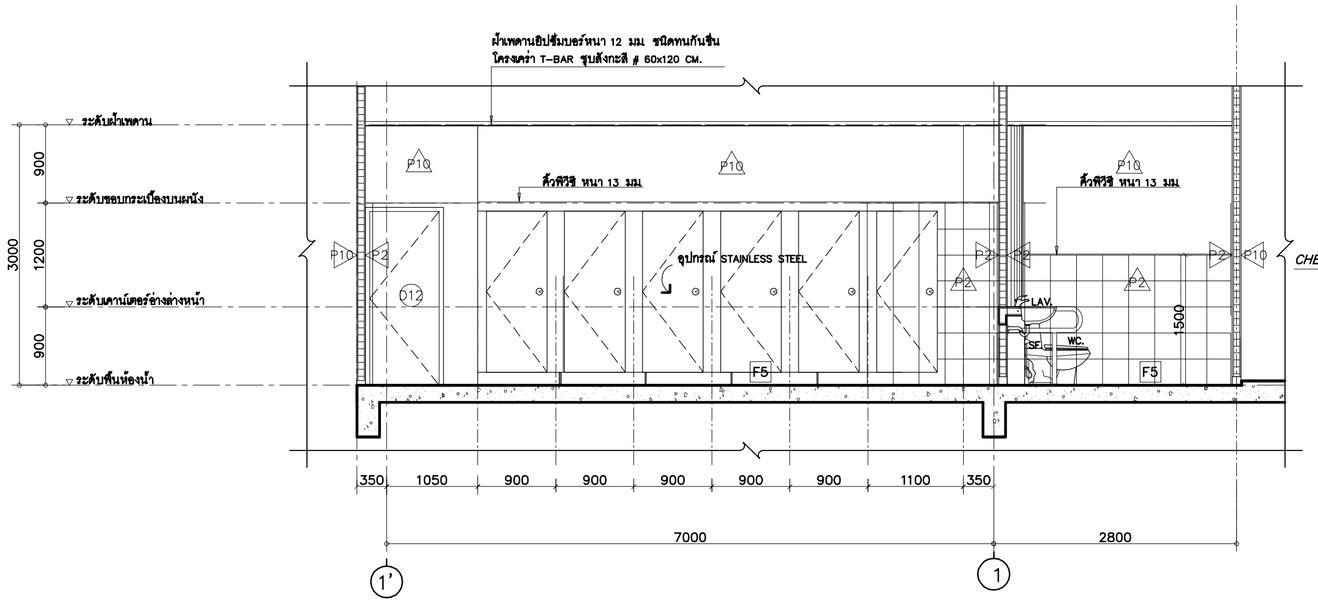


รูปตัด B2–B2

มาตราส่วน 1:50

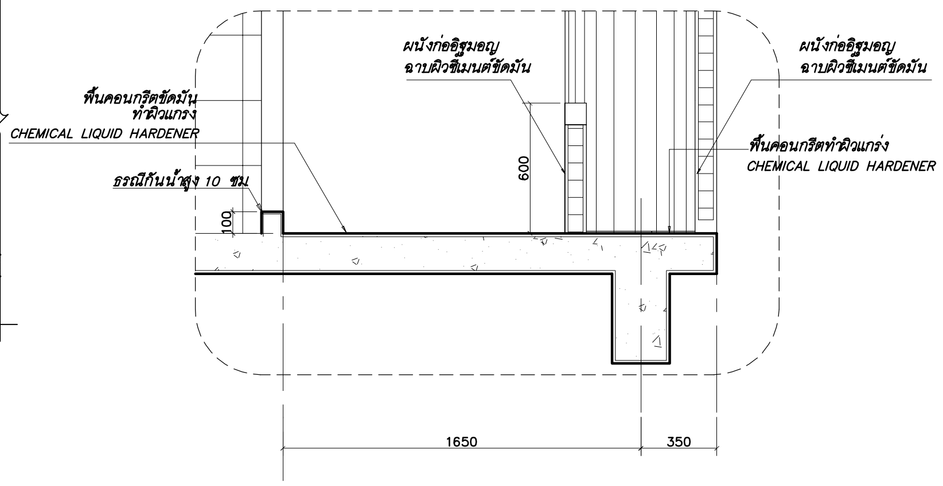


แบบขยาย 1B

มาตราส่วน 1:20

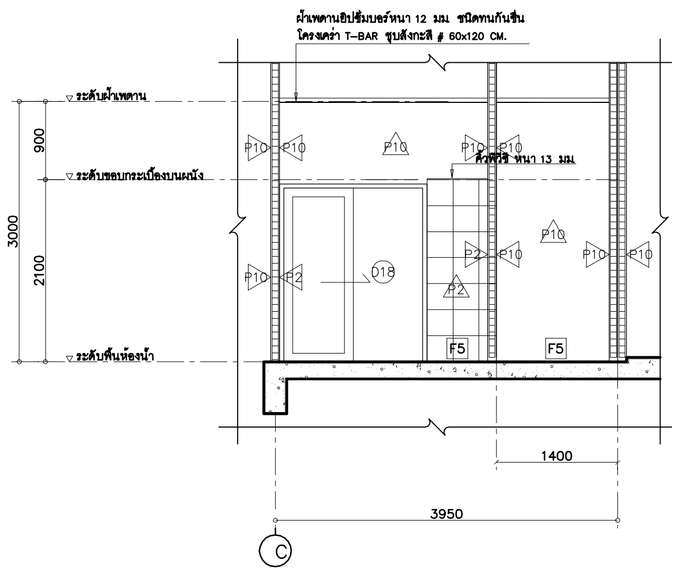


รูปตัด B3–B3

มาตราส่วน 1:50

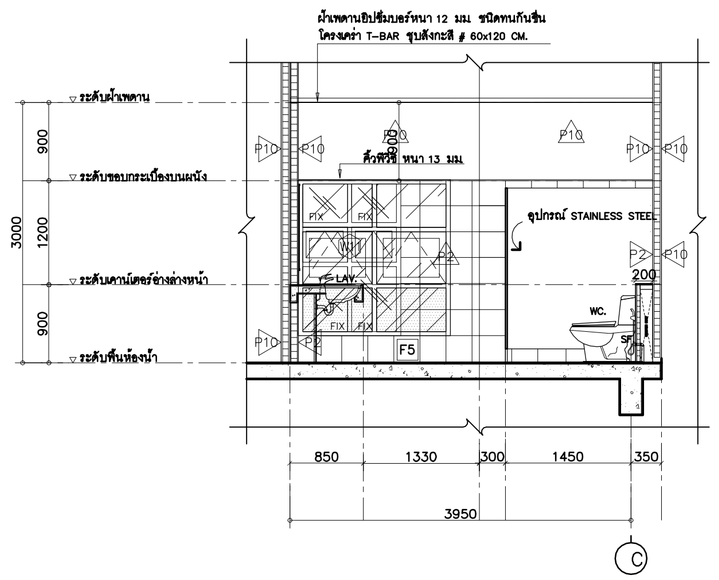

รูปตัด B4–B4

มาตราส่วน 1:50

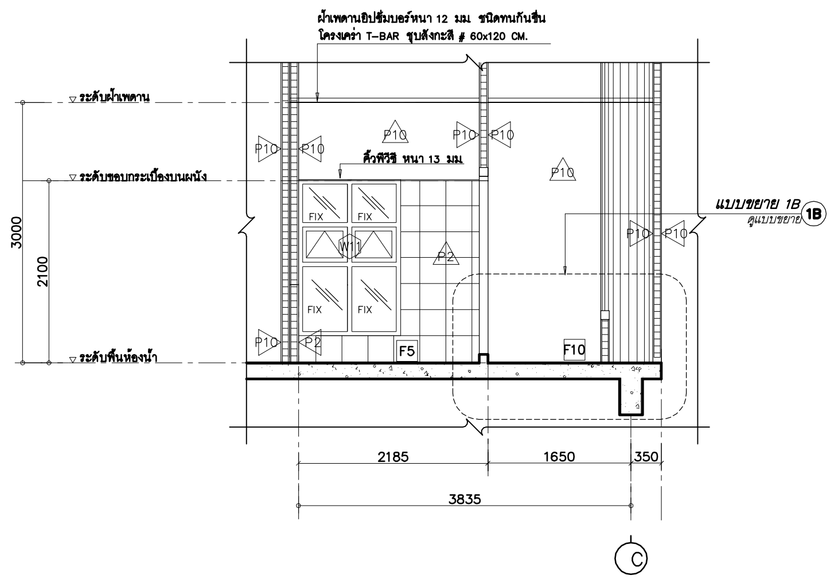

รูปตัด B5–B5

มาตราส่วน 1:50

ศูนย์กลางมหาวิทยาลัยเทคโนโลยี
ราชมงคลอีสาน นครราชสีมา

โครงการ

อาคารปฏิบัติการคณะเกษตรศาสตร์และเทคโนโลยี
คณะเกษตรศาสตร์และเทคโนโลยี

มหาวิทยาลัยเทคโนโลยีราชมงคลอีสาน
วิทยาเขตสุรินทร์

t+architecture
บ.ที อาคิเตคเจอร์ จำกัด
ใบอนุญาตประกอบวิชาชีพสถาปัตยกรรม
เฉพาะที่ น 003-52 ออกโดย สภาสถาปนิก
87/98 kred kasw garden,basbal songkhnh rd,
ladyao,chatuchak , bangkok 10900,thailand.
tel.02-954-2485 fax .02-954-2485 mobile .086-988-3444
e-mail address : thongchai_architect@yahoo.com

ARCHITECT สถาปนิก
นายชลิต ลิมปยอหกกม์ ม.ศ. 2305
นายธงชา วัฒนาสิริสุข ภ.ส. 14071

STRUCTURAL ENGINEER วิศวกรโครงสร้าง
นายสมพง ร์ขนต ส.ย.8802

ELECTRICAL ENGINEER วิศวกรไฟฟ้า
นายไพฑูย จิรพงศ์ ส.ย.2903

AIR CONDITIONING ENGINEER
วิศวกรระบบปรับอากาศ
นายช่วง วิสัย ส.ย.2406

SANITARY ENGINEER วิศวกรสุขาภิบาล
นายไสว ศิริบรรเทิง ภ.ส.

DRAW BY
นายธงชา วัฒนาสิริสุข ภ.ส. 14071
นายชัยพงษ์ พลูจรัญศักดิ์กุล
นายกิตติ ภู่พิทักษ์
นายชัยโย้ย อินทร
นายอนันต์ ศรีสพรรณ์
นายสมิ หมกอยก

แก้ไข

ครั้งที่	วัน/เดือน/ปี	รายการ

1. The drawing shall not be used for construction unless otherwise certified.
2. The contractor shall verify all dimensions of existing work on site prior to commencement of work.
3. Do not scale drawing, use written dimensions or grid lines only.
4. This drawing is to be read in conjunction with the specification and conditions of contract.
5. This drawing and design are copyright and no portion may be reproduced without the permission of the architect.

วันที่ 5 พฤศจิกายน 2554


แบบแสดง
แบบขยายห้องน้ำ
2,7,12,15,18,21,24


ตรวจ

อนุมัติ

DRAWING NO.
A4-02


TOTAL NO.

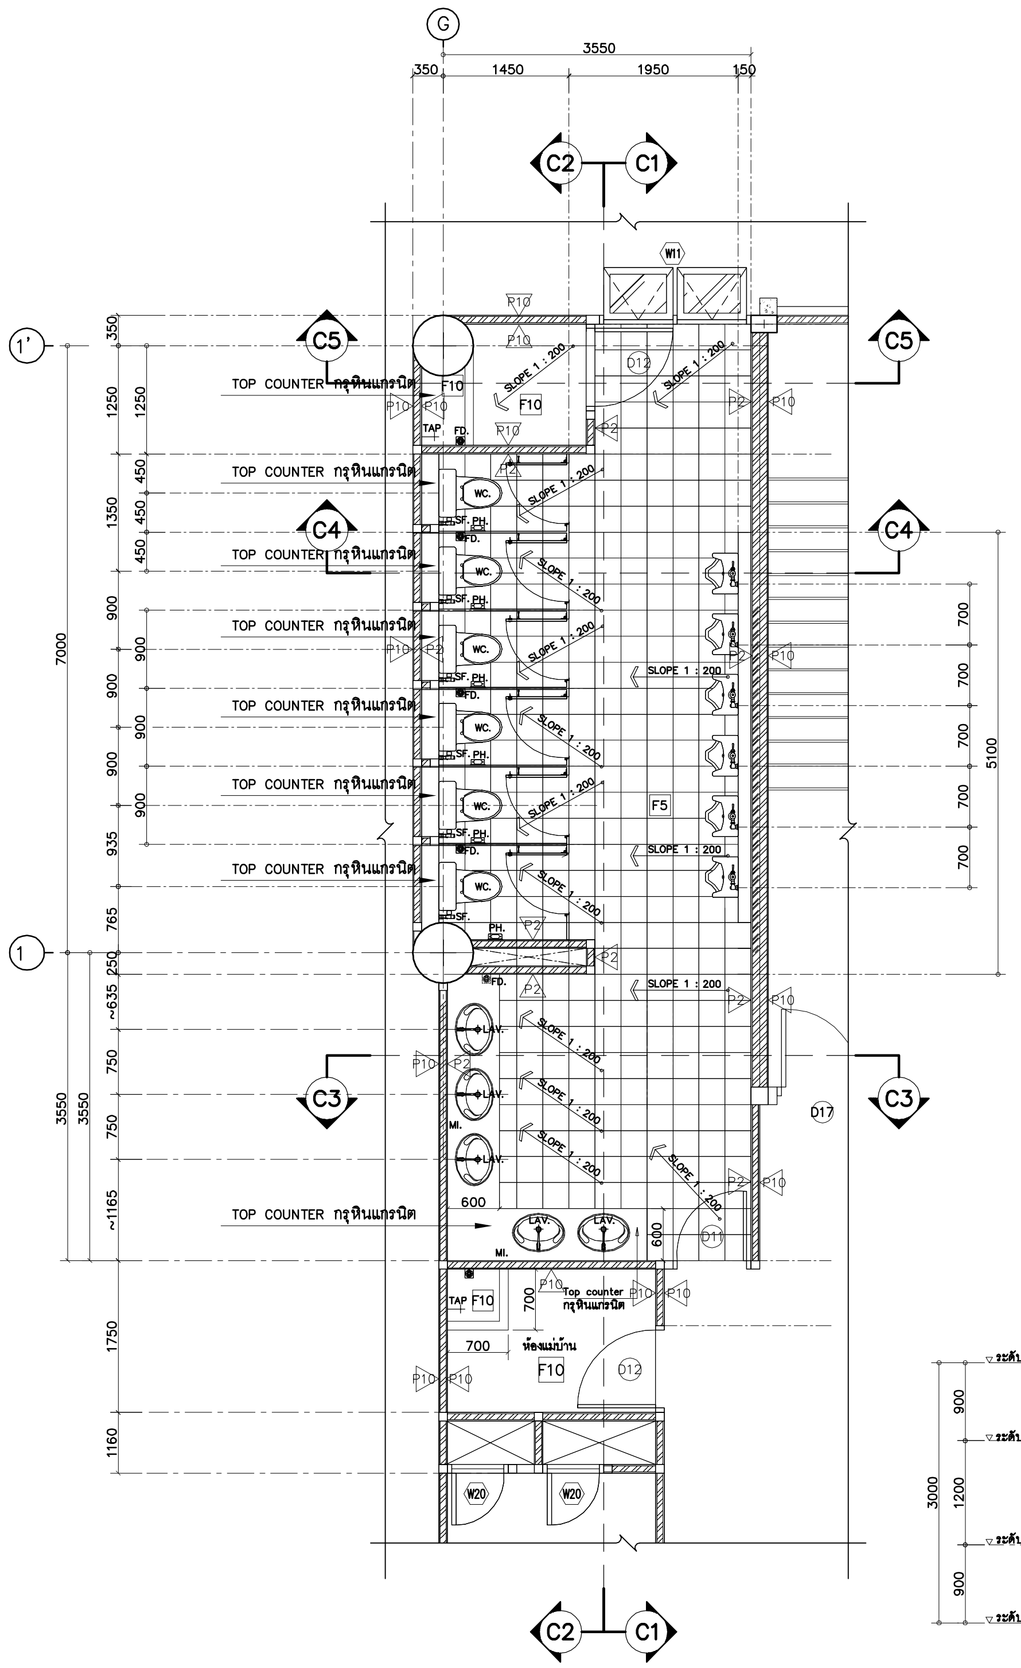

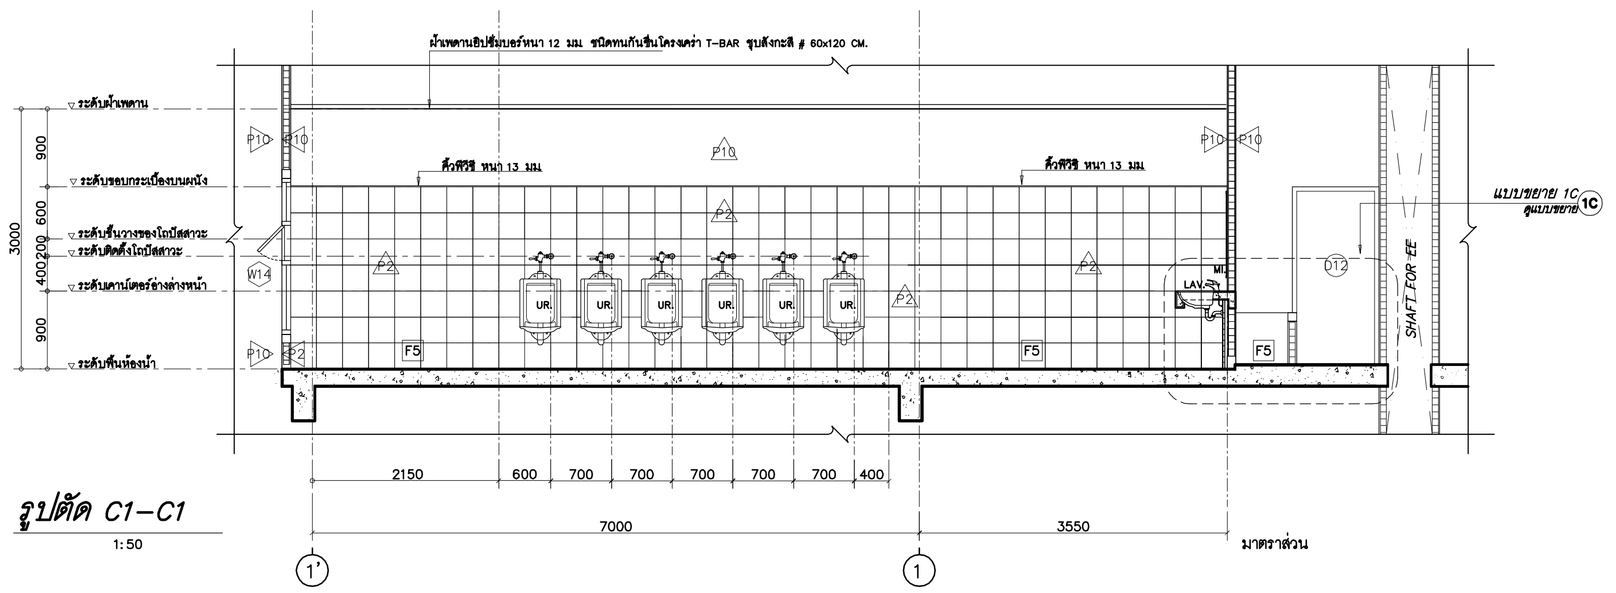


รูปตัด C1–C1

1:50

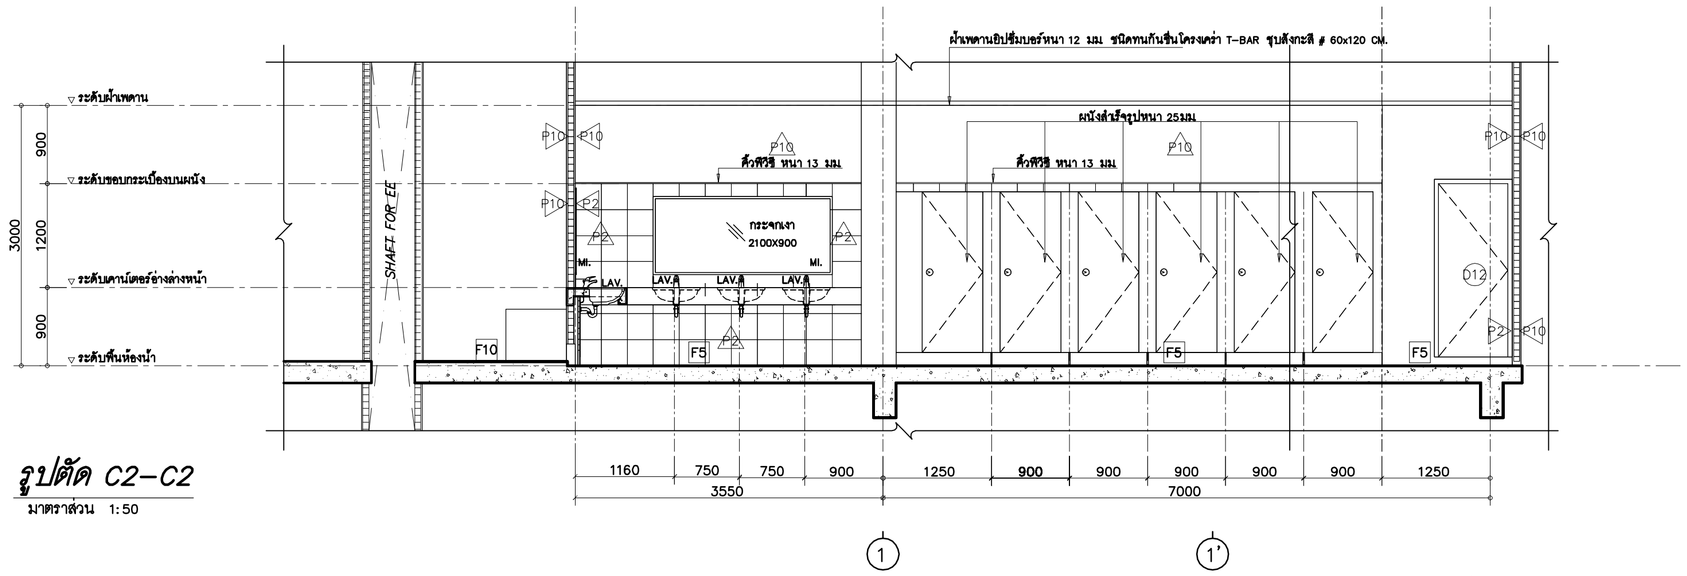


รูปตัด C2–C2

มาตราส่วน 1:50

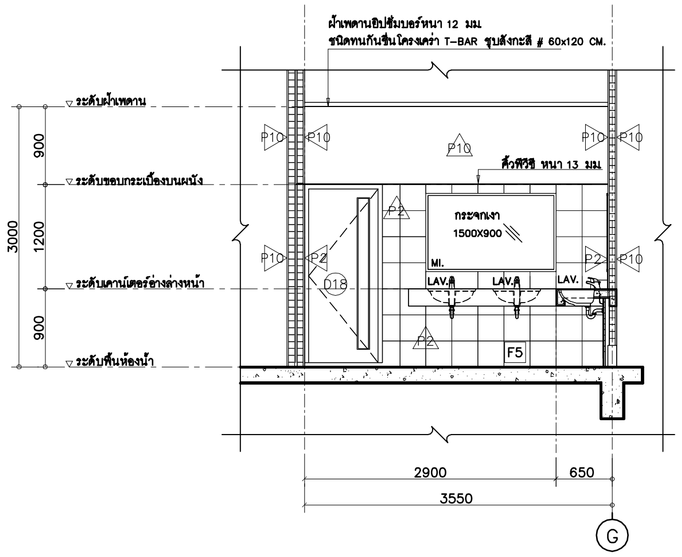


รูปตัด C3–C3

มาตราส่วน 1:50

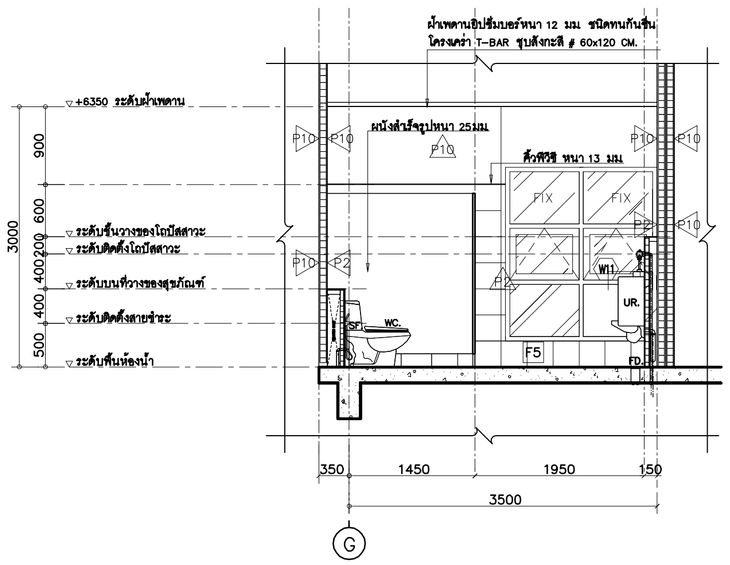

รูปตัด C4–C4

มาตราส่วน 1:50

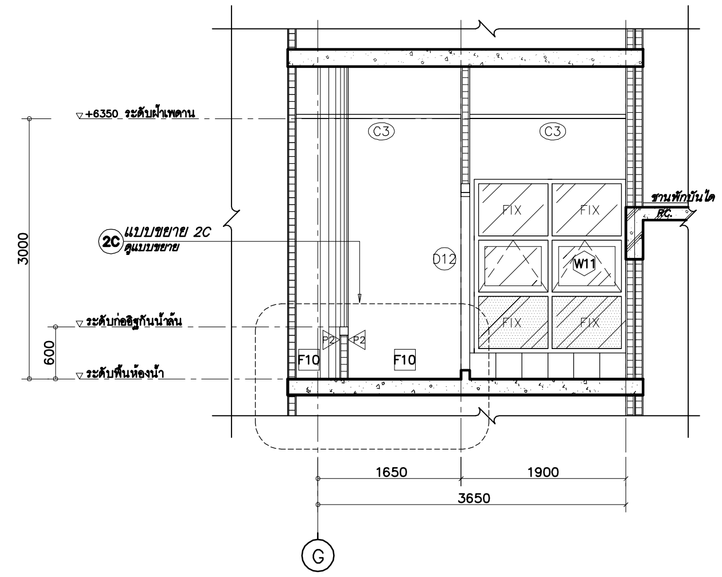

รูปตัด C5–C5


มาตราส่วน 1:50

ผังพื้นขยายห้องน้ำ 3,9,13,16,19,22,25

WC5 A4-03


มาตราส่วน 1:50

ผังพื้นขยายห้องน้ำ 3 ชั้น 1. (Level =−1150)
ผังพื้นขยายห้องน้ำ 9 ชั้น 2. (Level =+3350)
ผังพื้นขยายห้องน้ำ 13 ชั้น 3. (Level =+7150)
ผังพื้นขยายห้องน้ำ 16 ชั้น 4. (Level =+10950)
ผังพื้นขยายห้องน้ำ 19 ชั้น 5. (Level =+14750)
ผังพื้นขยายห้องน้ำ 22 ชั้น 6. (Level =+18550)
ผังพื้นขยายห้องน้ำ 25 ชั้น 7. (Level =+22350)

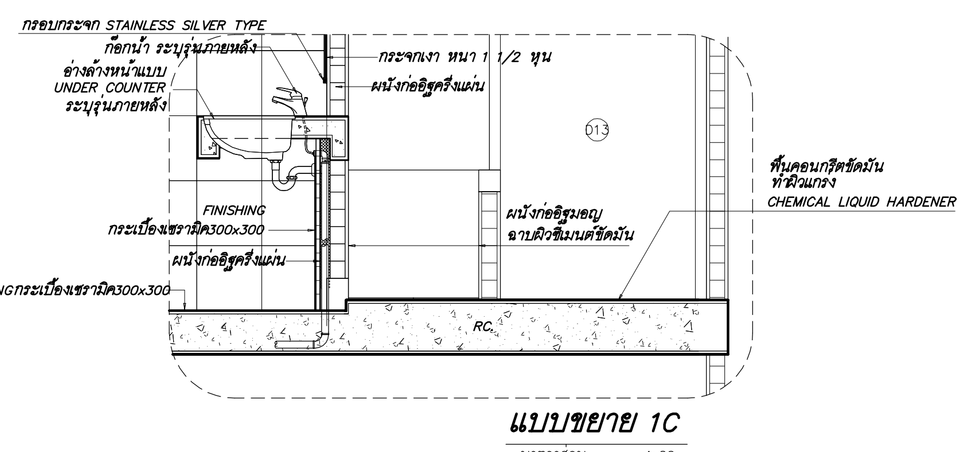

แบบขยาย 1C

มาตราส่วน 1:20

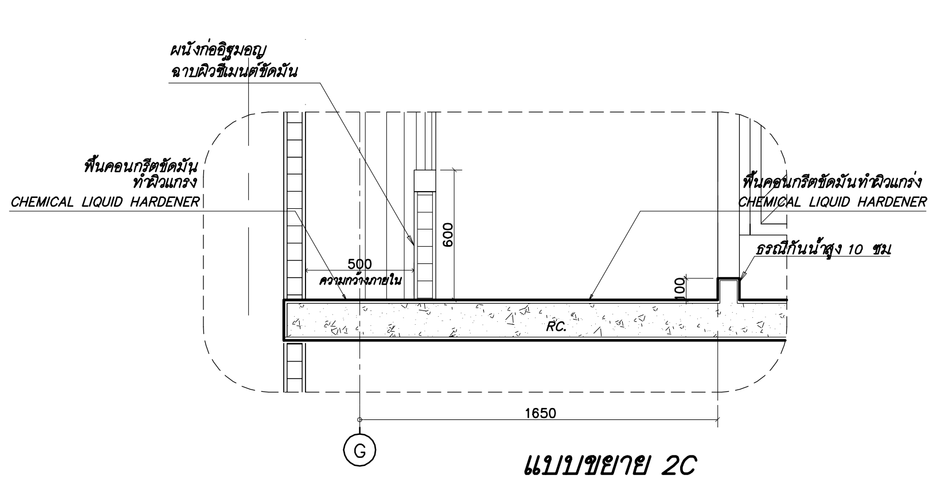

แบบขยาย 2C

มาตราส่วน 1:20

ศูนย์กลางมหาวิทยาลัยเทคโนโลยี ราชมงคลอีสาน นครราชสีมา

โครงการ

อาคารปฏิบัติการคณะเกษตรศาสตร์และเทคโนโลยี
คณะเกษตรศาสตร์และเทคโนโลยี

มหาวิทยาลัยเทคโนโลยีราชมงคลอีสาน
วิทยาเขตสุรินทร์

t+architecture
บ.ที อาคิเตคเจอร์ จำกัด
ใบอนุญาตประกอบวิชาชีพสถาปัตยกรรม เลขที่ บ 003-52 ออกโดย สภาสถาปนิก
87/96 kred kaew garden,basibol,songkhnin rd, ladyao,chatuchak , bangkok 10900,thailand.
tel.02-954-2485 fax .02-954-2485 mobile :086-988-3444
e-mail address : thongchai_architect@yahoo.com

ARCHITECT สถาปนิก
นายธงชัย สัญญชัยกรกล ม.ล. 2365
นายพยุงา วัฒนาสัญชาน ภ.ส. 14071

STRUCTURAL ENGINEER วิศวกรโครงสร้าง
นายสมพงษ์ จันทศ ส.ย.8802

ELECTRICAL ENGINEER วิศวกรไฟฟ้า
นายไพฑูรย์ จันทศ ส.ย.2903

AIR CONDITIONING ENGINEER
วิศวกรระบบปรับอากาศ
นายชัยยง วัลย์พุ่ม ส.ย.2406

SANITARY ENGINEER วิศวกรสุขาภิบาล
นายไมตี ศิริบรรเบศ ส.ย.884

DRAW BY
นายพยุงา วัฒนาสัญชาน ภ.ส. 14071
นายชัยพงษ์ พลูจรัญศิริกุล
นายกิตติ ภู่ทศิทัย
นายชัยโย้ม อินทร
นายอนันต์ ศรีสมาธิ
นายสมิ หมกอยาก

แก้ไข

ครั้งที่	วัน/เดือน/ปี	รายการ

1. The drawing shall not be used for construction unless otherwise certified.
2. The contractor shall verify all dimensions of existing work on site prior to commencement of work.
3. Do not scale drawing, use written dimensions or grid lines only.
4. This drawing is to be read in conjunction with the specification and conditions of contract.
5. This drawing and design are copyright and no portion may be reproduced without the permission of the architect.

วันที่ 5 พฤศจิกายน 2554


แบบแสดง
แบบขยายห้องน้ำ
3,8,13,16,19,22,25

ตรวจ

อนุมัติ


DRAWING NO.
A4-03

TOTAL NO.

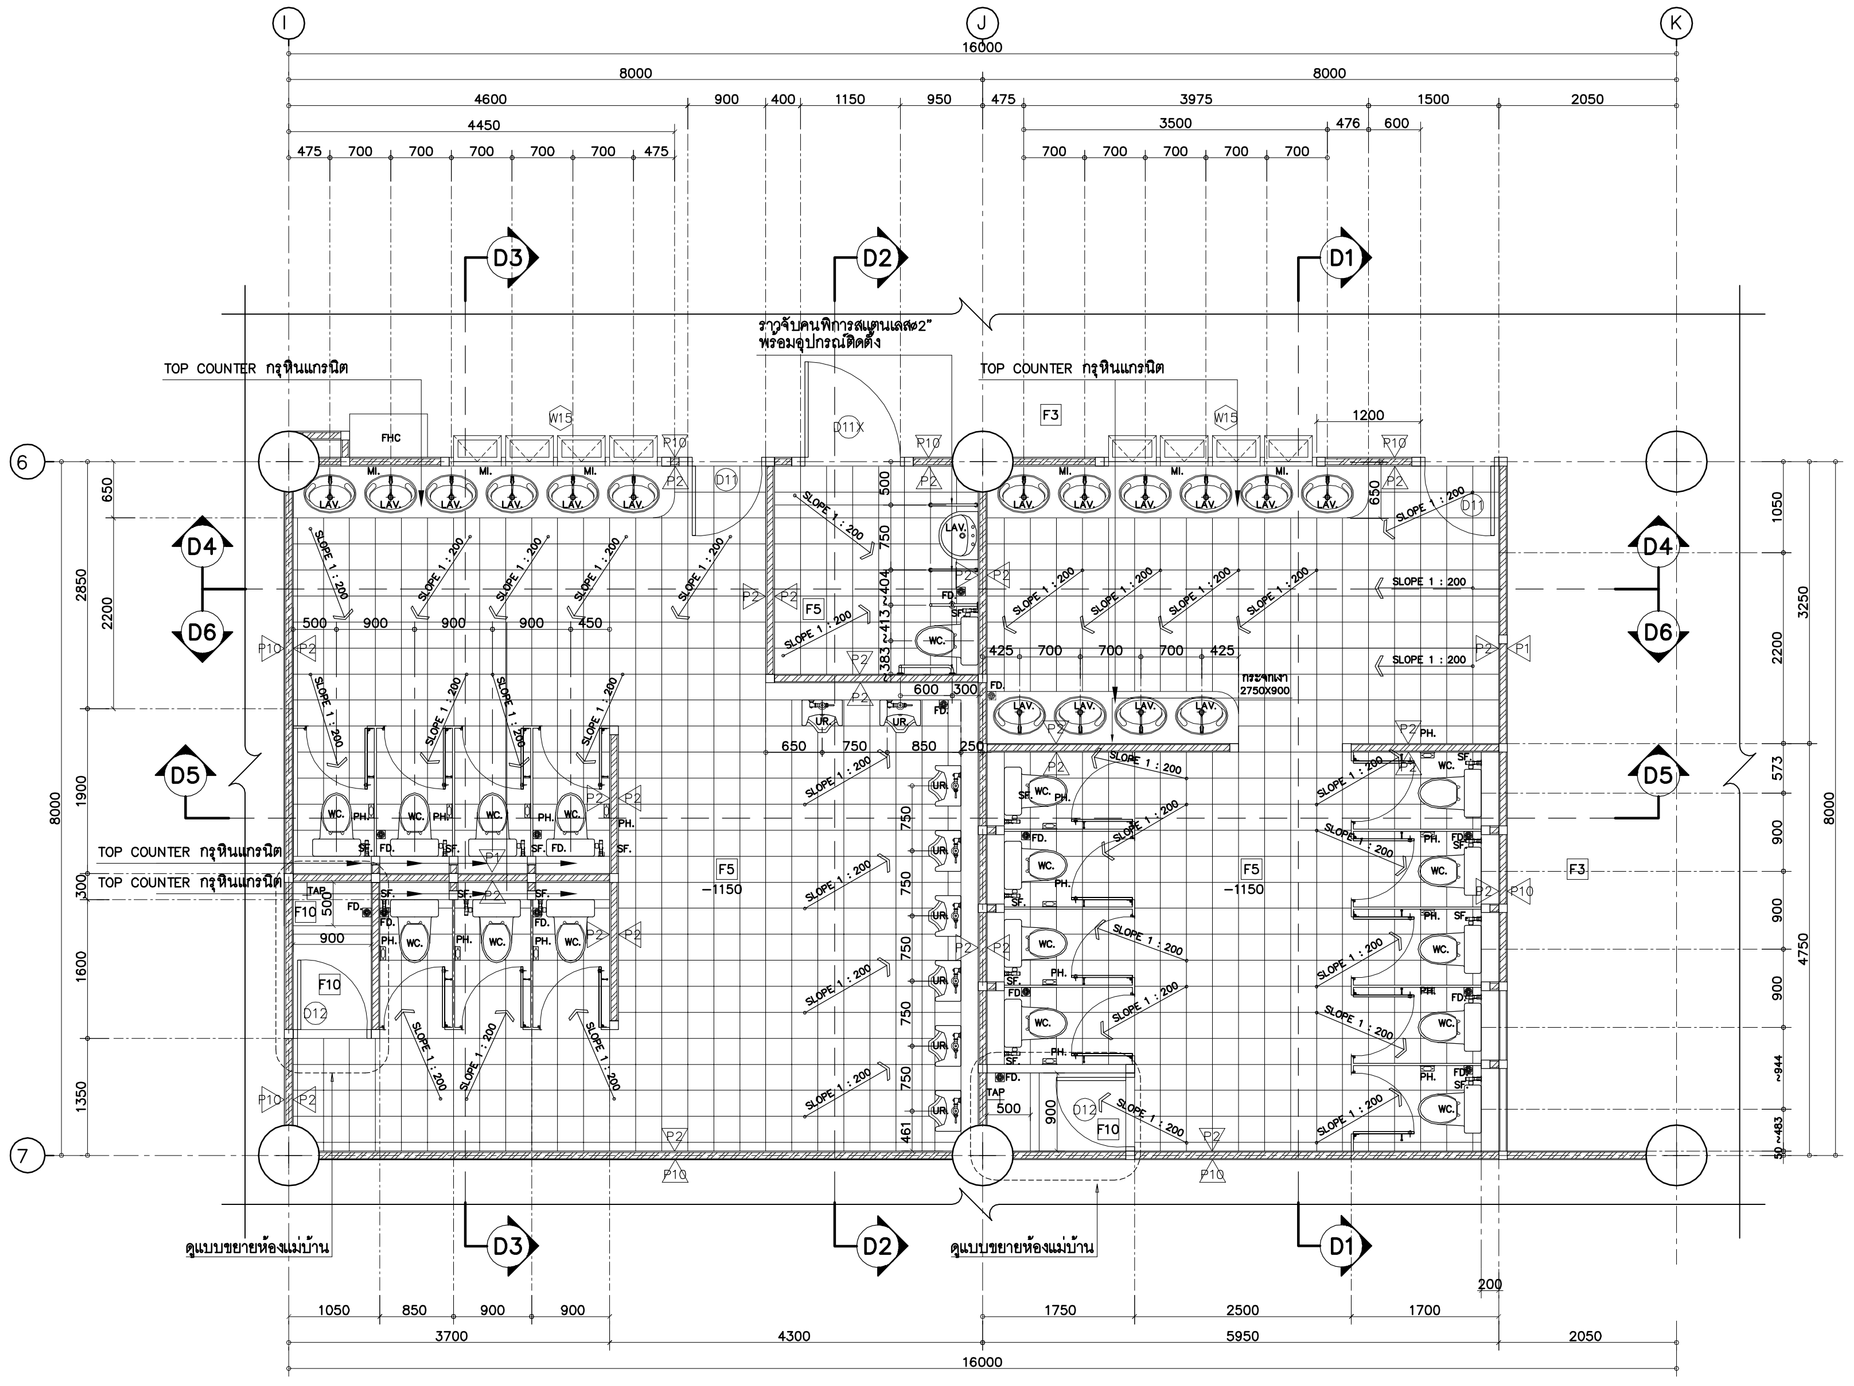

ผังพื้นขยายห้องน้ำ 4 ชั้น 1. (ระดับ=-1150)


มาตราส่วน 1:50

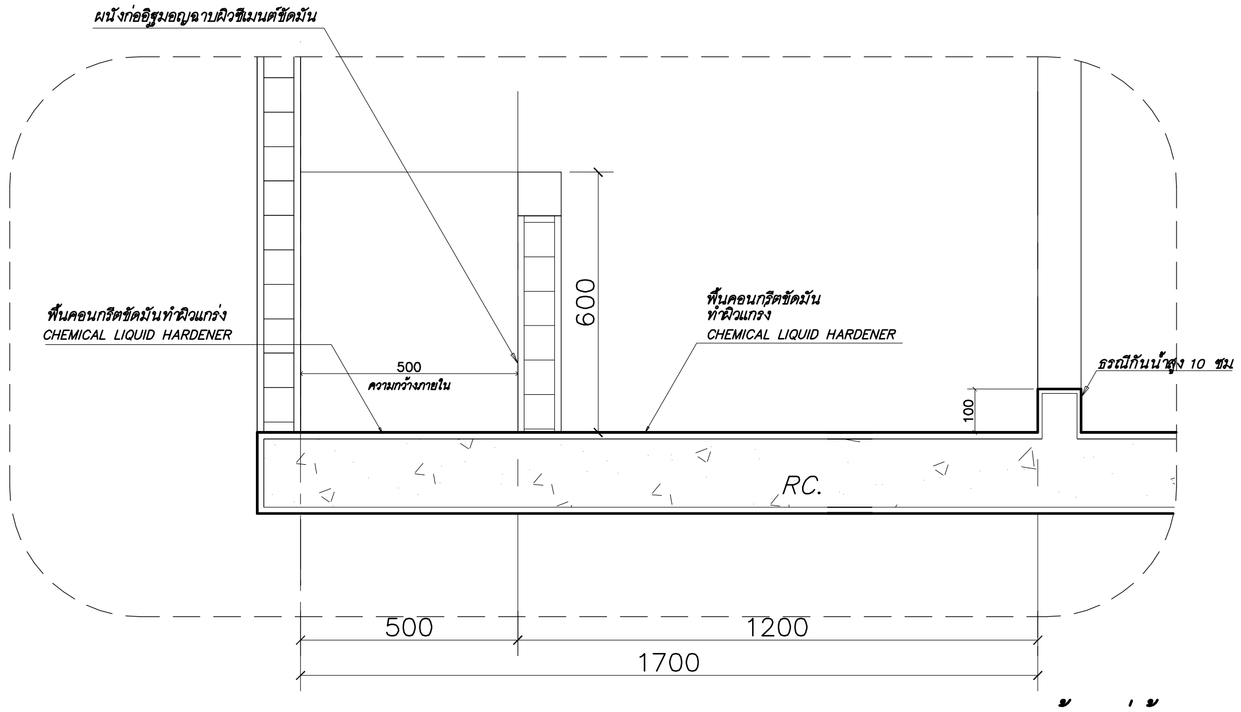

แบบขยายห้องแม่บ้าน


มาตราส่วน 1:10

แสดงการก่ออิฐสำหรับส่วนทำความสะอาดอุปกรณ์

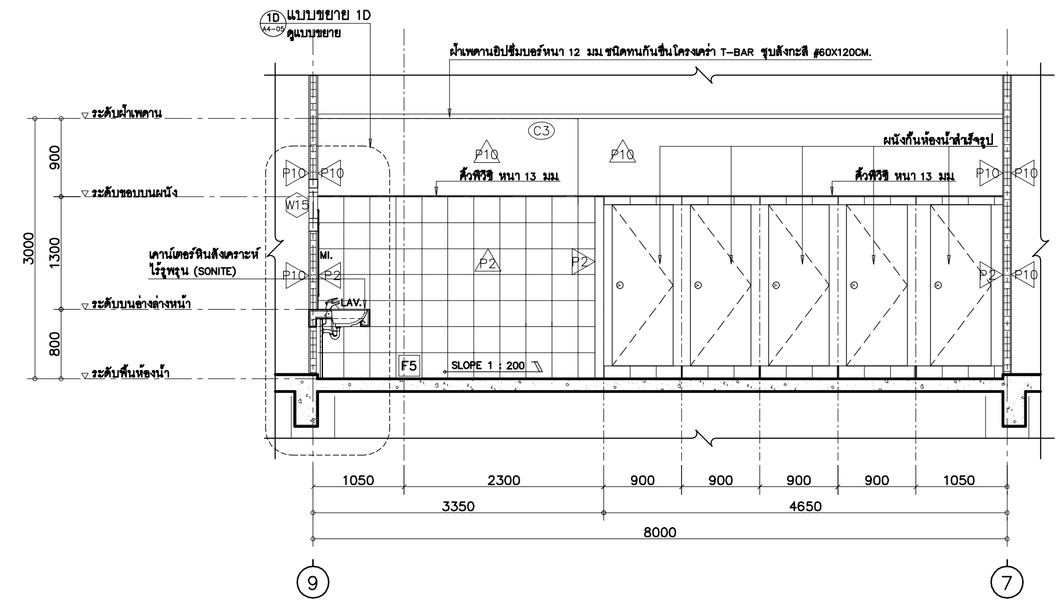


รูปตัด D1–D1

มาตราส่วน 1:50

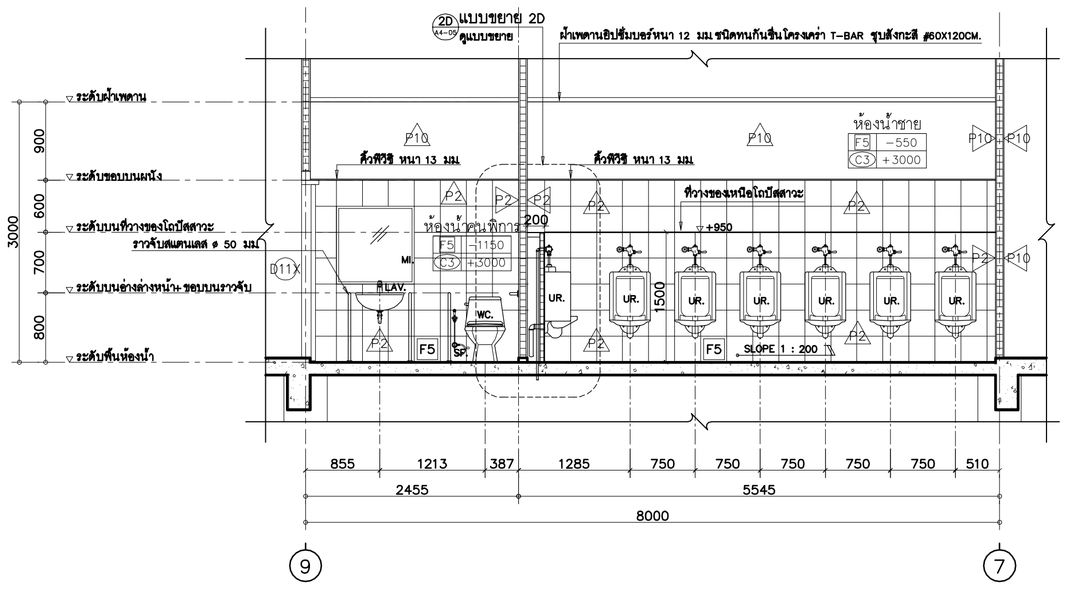

รูปตัด D2–D2

มาตราส่วน 1:50

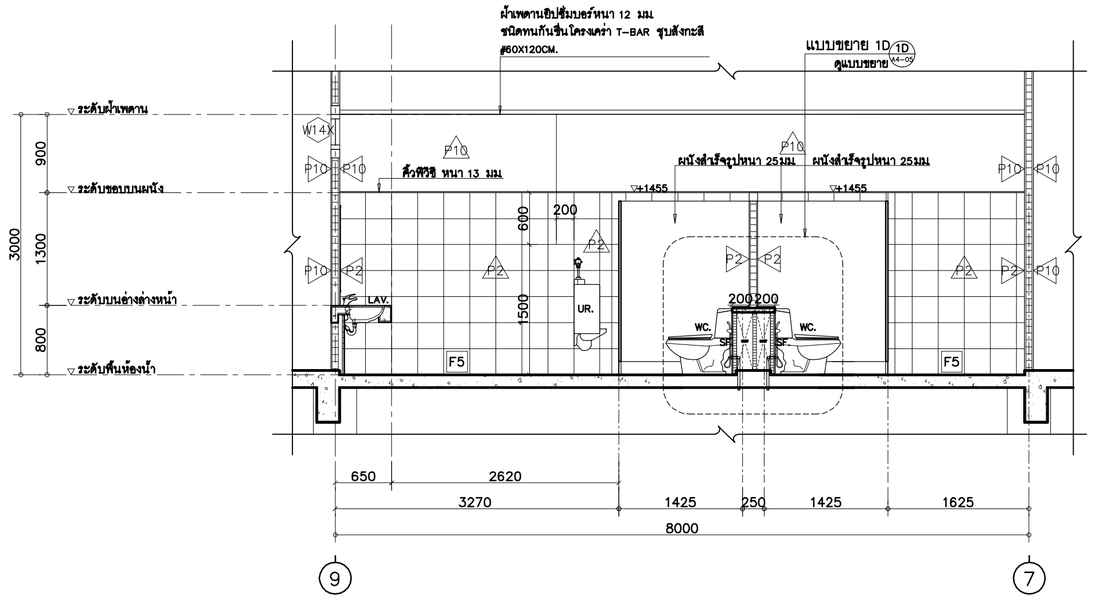

รูปตัด D3–D3

มาตราส่วน 1:50

ศูนย์กลางมหาวิทยาลัยเทคโนโลยีราชมงคลอีสาน นครราชสีมา

โครงการ

อาคารปฏิบัติการคณะเกษตรศาสตร์และเทคโนโลยี
คณะเกษตรศาสตร์และเทคโนโลยี

มหาวิทยาลัยเทคโนโลยีราชมงคลอีสาน
วิทยาเขตสุรินทร์

t+architecture
บ.ที อาคิเตคเจอร์ จำกัด
ใบอนุญาตประกอบวิชาชีพประเภทสถาปัตยกรรม เลขที่ น 003-52 ออกโดย สภาสถาปนิก
87/96 kred kaew garden,basbad songkhnin rd, ladyao,chatuchak, bangkok 10900,thailand.
tel.02-954-2485 fax .02-954-2485 mobile :086-988-3444
e-mail address : thongchai_architect@yahoo.com

ARCHITECT สถาปนิก
นายธงชัย สัญญาอำนวยกล ภส. 2305
นายพงษา วัฒนาสัญชาย ภส. 14071

STRUCTURAL ENGINEER วิศวกรโครงสร้าง
นายสมพล จันทน สย.6602

ELECTRICAL ENGINEER วิศวกรไฟฟ้า
นายไพฑูรย์ จันทนต์ สย.12603

AIR CONDITIONING ENGINEER
วิศวกรระบบปรับอากาศ
นายวัฒนา วิลเข็ม สย.12405

SANITARY ENGINEER วิศวกรสุขาภิบาล
นายไมตี ศิรินทรนนท์ สย.6884

DRAW BY
นายพงษา วัฒนาสัญชาย ภส. 14071
นายวัชรพงษ์ พลูจรัญศักดิ์กุล
นายวิทวัส ใกรพิทักษ์
นายชัยโย้นน ยันทะ
นายอนุสิทธิ์ ศรีสมพาน
นายสมิ หมอนอก

แบบแก้ไข

ครั้งที่	วัน/เดือน/ปี	รายการ

1. The drawing shall not be used for construction unless otherwise certified.
2. The contractor shall verify all dimensions of existing work on site prior to commencement of work.
3. Do not scale drawing, use written dimensions or grid lines only.
4. This drawing is to be read in conjunction with the specification and conditions of contract.
5. This drawing and design are copyright and no portion may be reproduced without the permission of the architect.

วันที่ 5 พฤศจิกายน 2554


แบบแสดง
แบบขยายห้องน้ำ 4

ตรวจ

อนุมัติ


DRAWING NO.
A4-04

TOTAL NO.

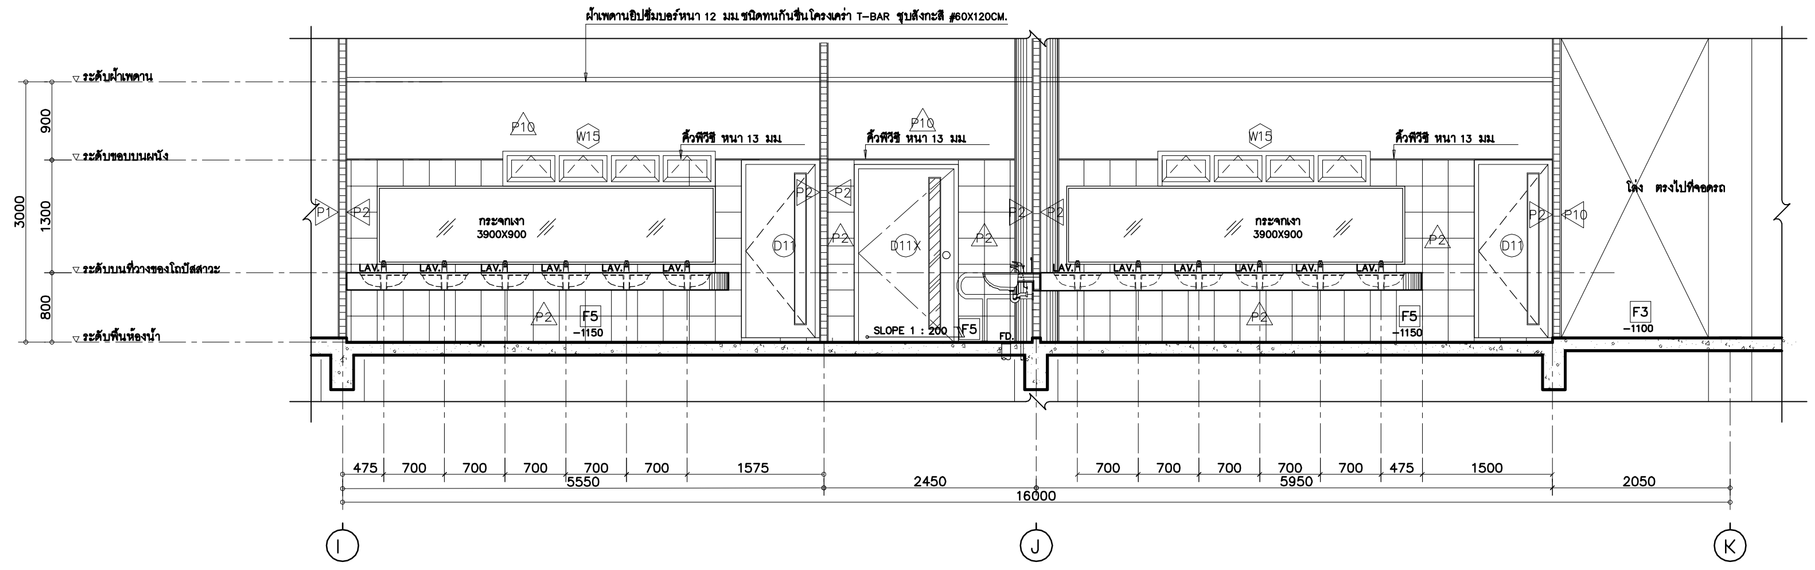


รูปตัด D4–D4

มาตราส่วน 1:50

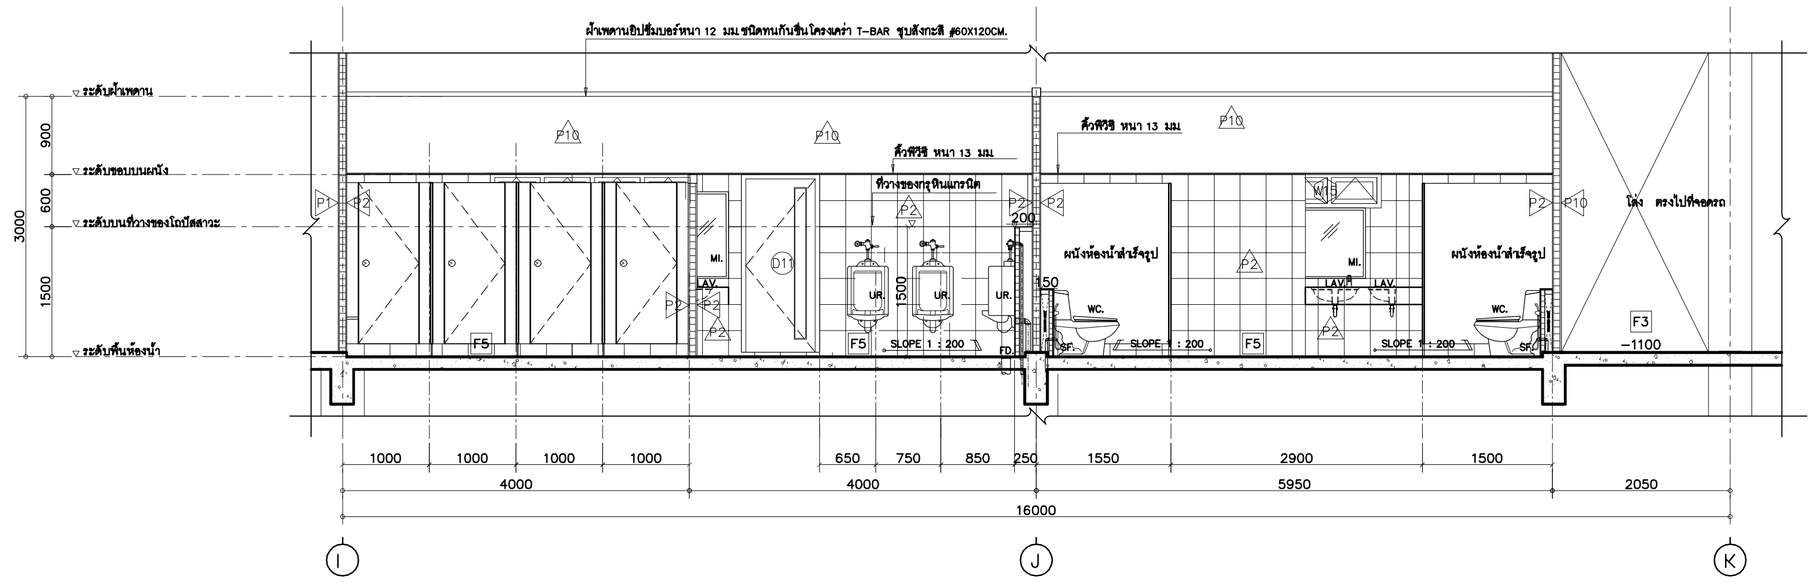


รูปตัด D5–D5

มาตราส่วน 1:50

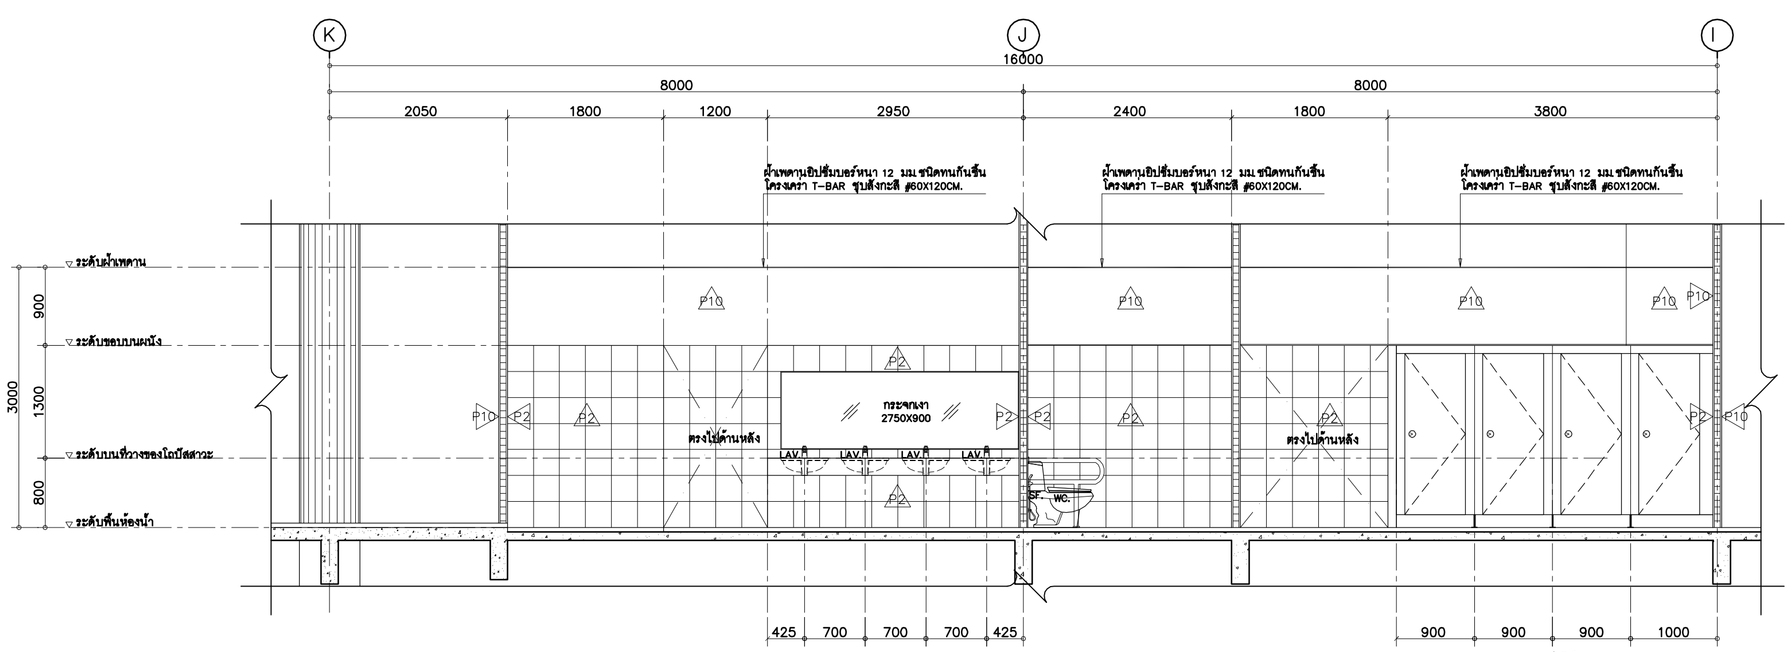


รูปตัด D6–D6

มาตราส่วน 1:50

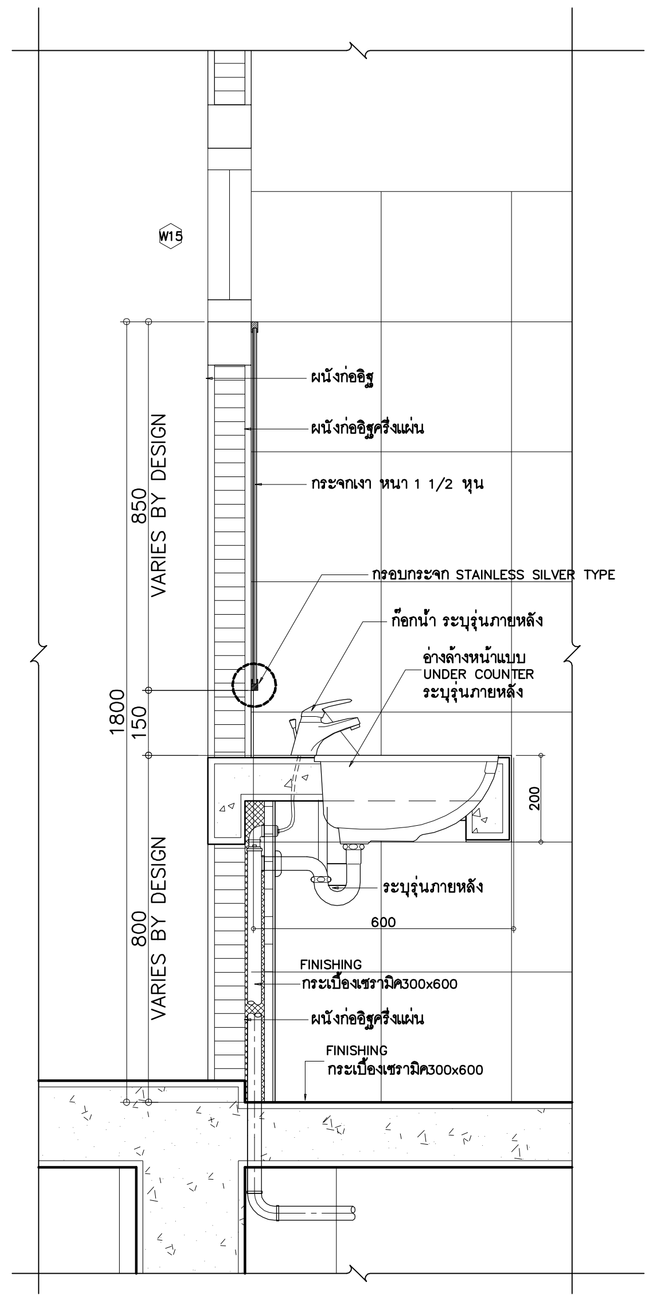


แบบขยาย 1D

มาตราส่วน 1:50

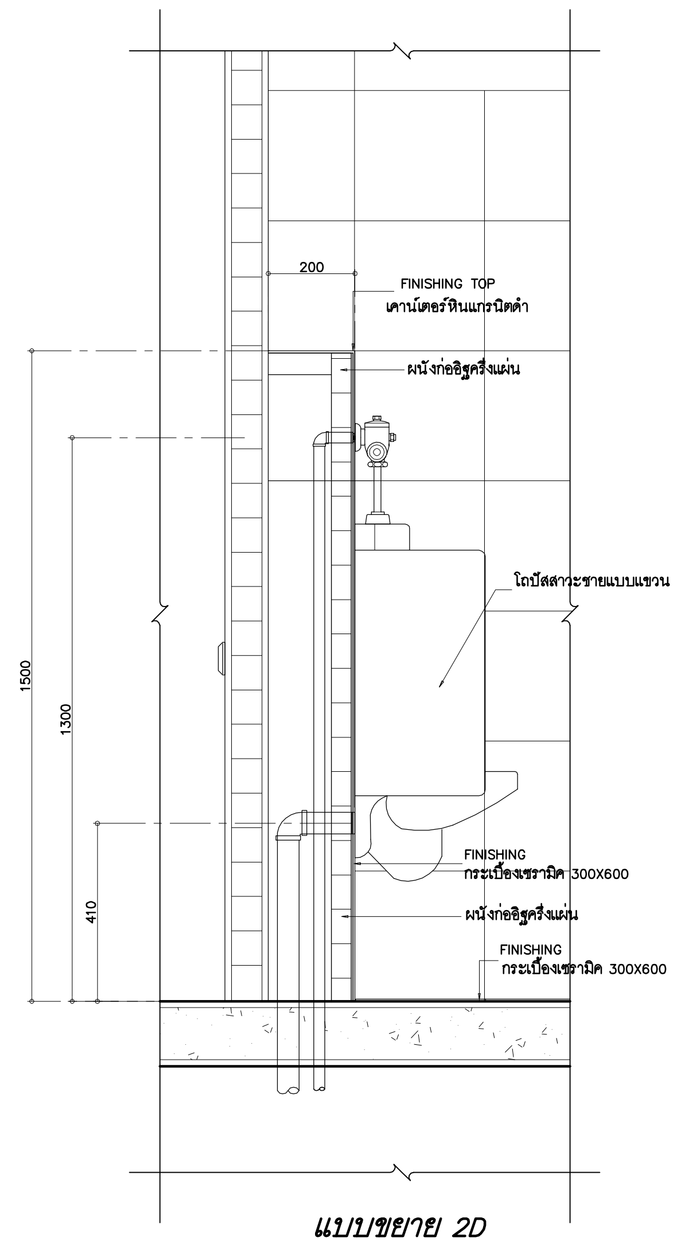

แบบขยาย 2D

มาตราส่วน 1:50

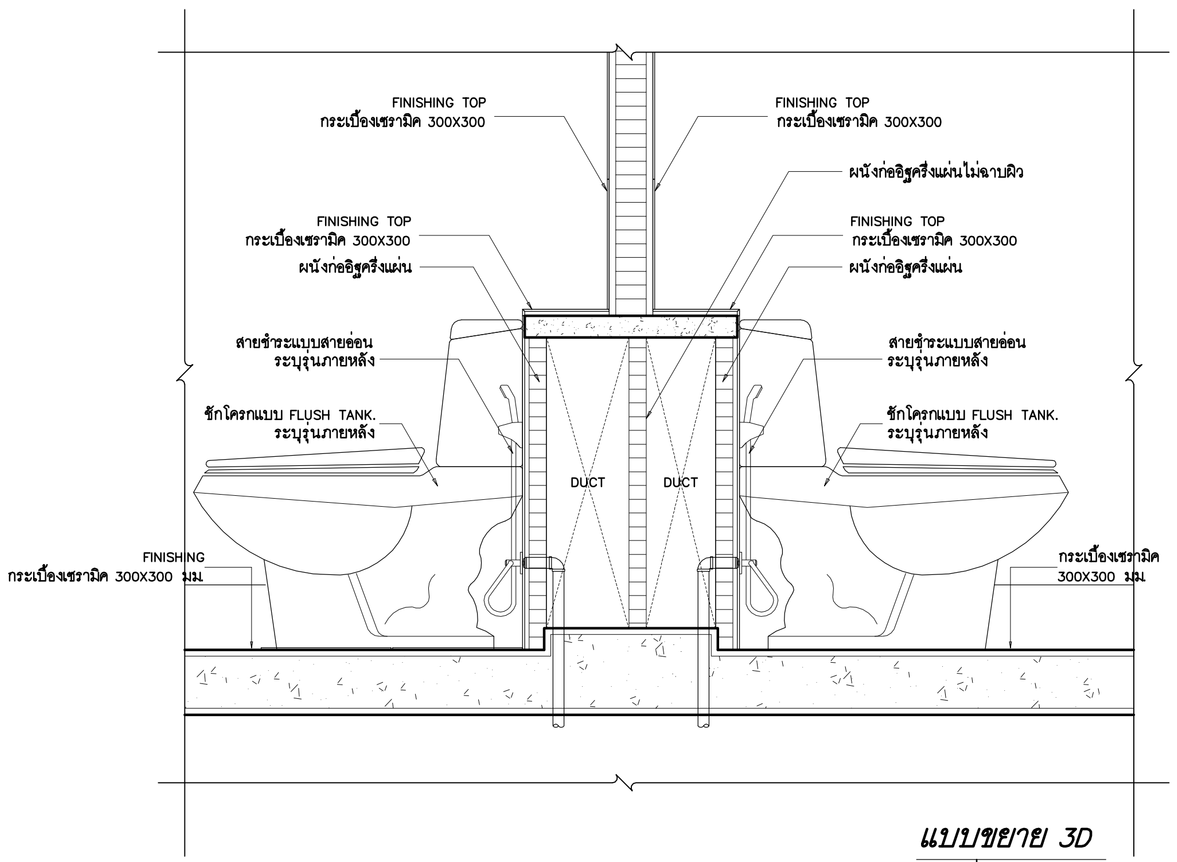

แบบขยาย 3D

มาตราส่วน 1:10

ศูนย์กลางมหาวิทยาลัยเทคโนโลยีราชมงคลอีสาน นครราชสีมา

โครงการ

อาคารปฏิบัติการคณะเกษตรศาสตร์และเทคโนโลยี
คณะเกษตรศาสตร์และเทคโนโลยี

มหาวิทยาลัยเทคโนโลยีราชมงคลอีสาน
วิทยาเขตสุรินทร์

t+architecture
บ.ที อาคิเตคเจอร์ จำกัด
ใบอนุญาตประกอบวิชาชีพสถาปัตยกรรม เลขที่ น 003-52 ออกโดย สภาสถาปนิก
87/98 kred kaew garden,basabol songkhnin rd, ladyao,chatuchak , bangkok 10900,thailand.
tel.02-954-2485 fax .02-954-2485 mobile :086-988-3444
e-mail address : thongchai_architect@yahoo.com

ARCHITECT สถาปนิก
นายธงชัย สัญญชัยกานนท์ ม.ล. 2305
นายพญา วัฒนาสัญชาย ภ.ส. 14071

STRUCTURAL ENGINEER วิศวกรโครงสร้าง
นายสมพล จิรเดช ส.ว.2602

ELECTRICAL ENGINEER วิศวกรไฟฟ้า
นายไพฑูย จิรเดช ส.ว.2603

AIR CONDITIONING ENGINEER
วิศวกรระบบปรับอากาศ
นายช่วง วิสัชชุ ส.ว.2405

SANITARY ENGINEER วิศวกรสุขาภิบาล
นายไสว ศิริบรรเบน ก.ส.884

DRAW BY
นายพญา วัฒนาสัญชาย ภ.ส. 14071
นายรัตพงษ์ พลูจรัญรัตน์
นายวิทวัส ใจพิทักษ์
นายรัชโยม อินทร
นายณัฐพัชร์ ศรีสมาธิ์
นายสมิ หมกแก้ว

แบบแก้ไข

ครั้งที่	วัน/เดือน/ปี	รายการ

1. The drawing shall not be used for construction unless otherwise certified.
2. The contractor shall verify all dimensions of existing work on site prior to commencement of work.
3. Do not scale drawing, use written dimensions or grid lines only.
4. This drawing is to be read in conjunction with the specification and conditions of contract.
5. This drawing and design are copyright and no portion may be reproduced without the permission of the architect.

วันที่ 5 พฤศจิกายน 2554


แบบแสดง
แบบขยายห้องน้ำ 4

ตรวจ

อนุมัติ


DRAWING NO.
A4-05

TOTAL NO.

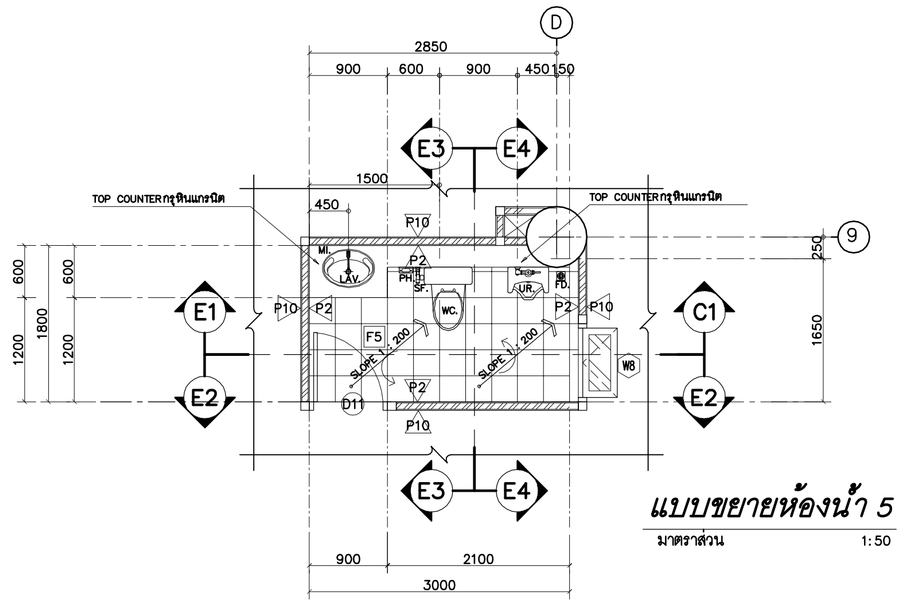


แบบขยายห้องน้ำ 5

มาตราส่วน 1:50

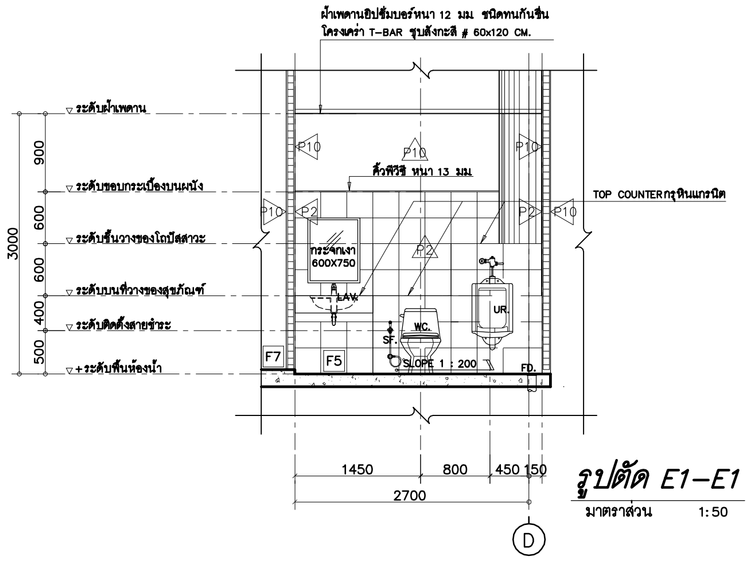


รูปตัด E1–E1

มาตราส่วน 1:50

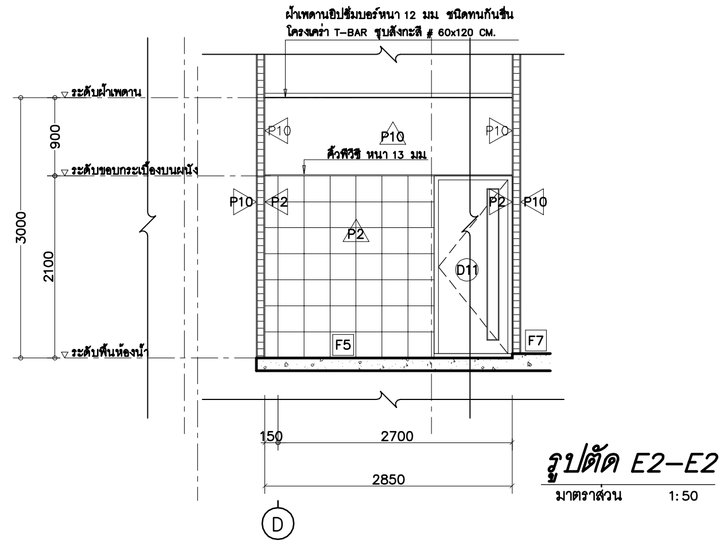


รูปตัด E2–E2

มาตราส่วน 1:50

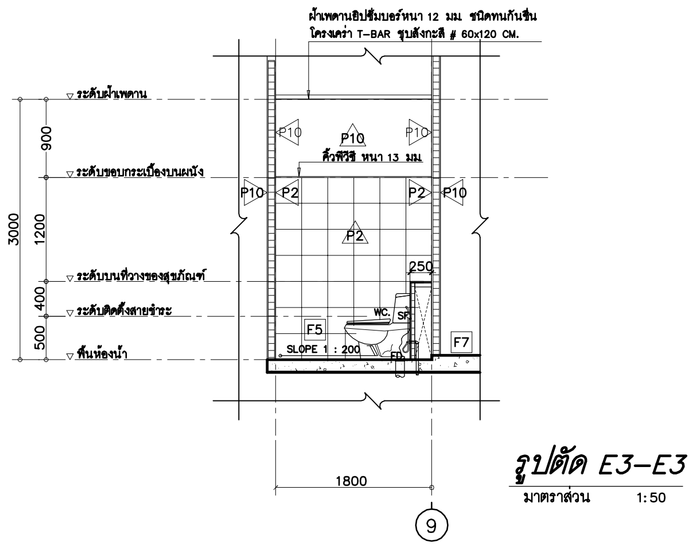


รูปตัด E3–E3

มาตราส่วน 1:50

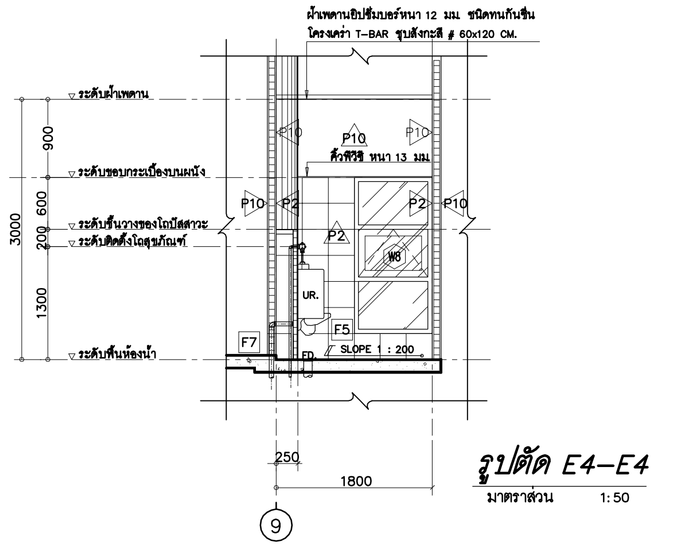

รูปตัด E4–E4


มาตราส่วน 1:50

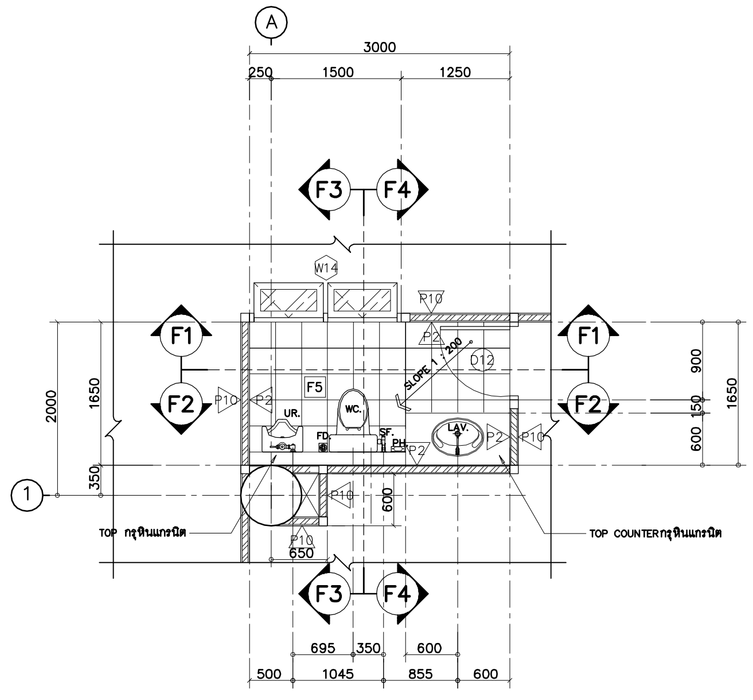

แบบขยายห้องน้ำ 7,11,14,17,20,23


มาตราส่วน 1:50

ผังพื้นขยายห้องน้ำ 7 ชั้น 2. (Level =+3350)
ผังพื้นขยายห้องน้ำ 11 ชั้น 3. (Level =+7150)
ผังพื้นขยายห้องน้ำ 14 ชั้น 4. (Level =+10950)
ผังพื้นขยายห้องน้ำ 17 ชั้น 5. (Level =+14750)
ผังพื้นขยายห้องน้ำ 20 ชั้น 6. (Level =+18550)
ผังพื้นขยายห้องน้ำ 23 ชั้น 7. (Level =+22350)

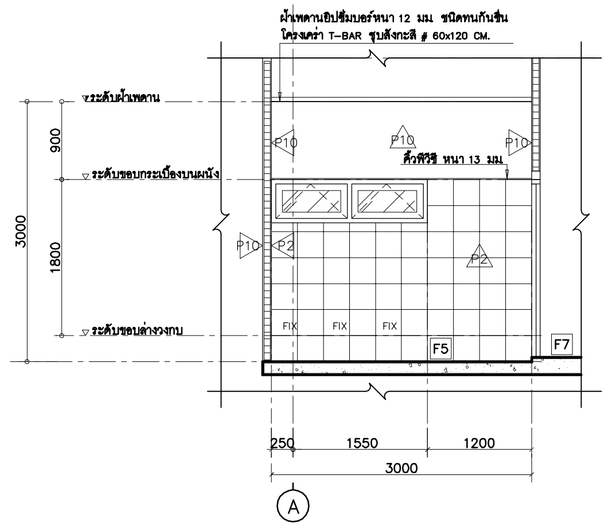


รูปตัด F1–F1

มาตราส่วน 1:50

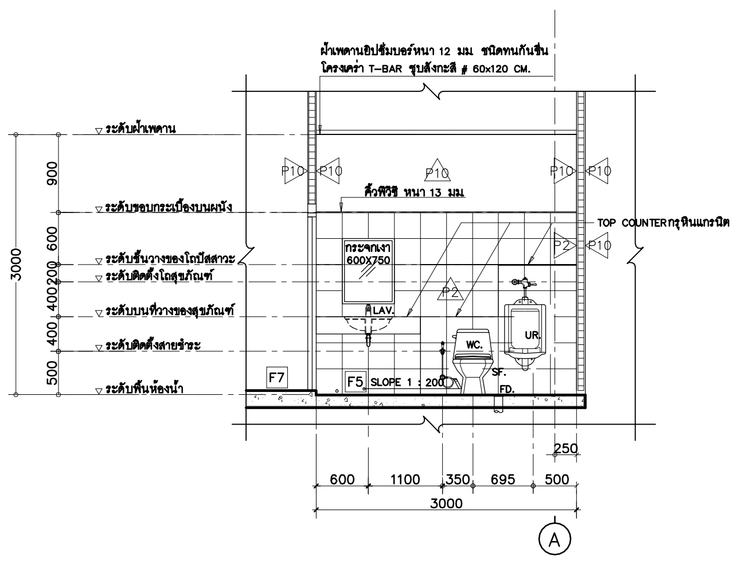


รูปตัด F2–F2

มาตราส่วน 1:50

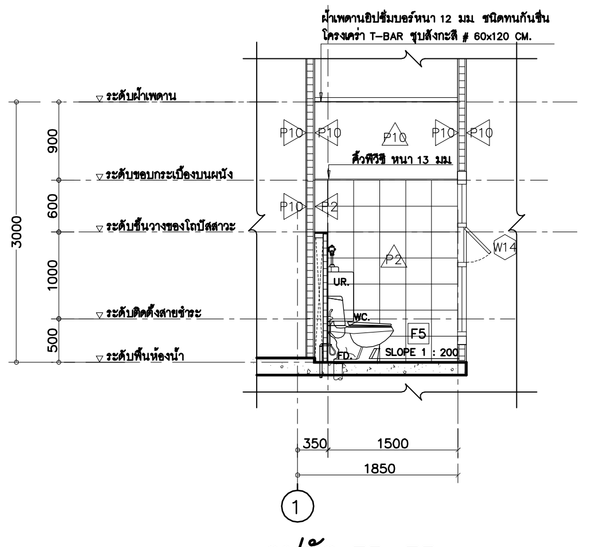

รูปตัด F3–F3

มาตราส่วน 1:50

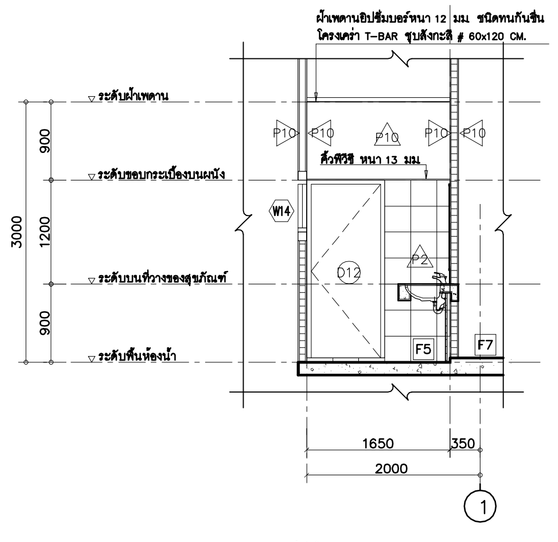

รูปตัด F4–F4

มาตราส่วน 1:50

ศูนย์กลางมหาวิทยาลัยเทคโนโลยี
ราชมงคลอีสาน นครราชสีมา

โครงการ

อาคารปฏิบัติการคณะเกษตรศาสตร์และเทคโนโลยี
คณะเกษตรศาสตร์และเทคโนโลยี

มหาวิทยาลัยเทคโนโลยีราชมงคลอีสาน
วิทยาเขตสุรินทร์

t+architecture
บ.ที อาคิเตคเจอร์ จำกัด
ใบอนุญาตประกอบวิชาชีพประเภทนิติบุคคล
เลขที่ น 003-52 ออกโดย อักษ.สถาปนิก
87/98 kred kaew garden,basibal songkhnik rd,
ladyao,chatuchak , bangkok 10900,thailand.
tel.02-954-2485 fax .02-954-2485 mobile :086-988-3444
e-mail address : thongchai_architect@yahoo.com

ARCHITECT สถาปนิก
นายชลิต ลิมปยอหงกอม ม.ล. 2365
นายธงชา วัฒนาสิงหาม ภ.ส. 14071

STRUCTURAL ENGINEER วิศวกรโครงสร้าง
นายสมพล จันทน สย.6802

ELECTRICAL ENGINEER วิศวกรไฟฟ้า
นายไพฑูย จิรพงศ์ สพ.2903

AIR CONDITIONING ENGINEER
วิศวกรระบบปรับอากาศ
นายวัฒนา วิสมัย สค.2406

SANITARY ENGINEER วิศวกรสุขาภิบาล
นายไมตี ศิริมหาบน ภ.6884

DRAW BY
นายธงชา วัฒนาสิงหาม ภ.ส. 14071
นายรัชพงษ์ พลูจรัญศิริกุล
นายรักกฤช ภูหลักทิน
นายรัชชานนท์ อินทร
นายอนันต์ชัย ศรีสมการณ์
นายสมี พลกองแก

แบบแก้ไข

ครั้งที่	วัน/เดือน/ปี	รายการ

1. The drawing shall not be used for construction unless otherwise certified.
2. The contractor shall verify all dimensions of existing work on site prior to commencement of work.
3. Do not scale drawing, use written dimensions or grid lines only.
4. This drawing is to be read in conjunction with the specification and conditions of contract.
5. This drawing and design are copyright and no portion may be reproduced without the permission of the architect.

วันที่ 5 พฤศจิกายน 2554

แบบแสดง
แบบขยายห้องน้ำ
5,9,11,14,17,20,23


แบบขยายห้องน้ำ
7,11,14,17,20,23

ตรวจ


อนุมัติ

DRAWING NO.
A4-06


TOTAL NO.

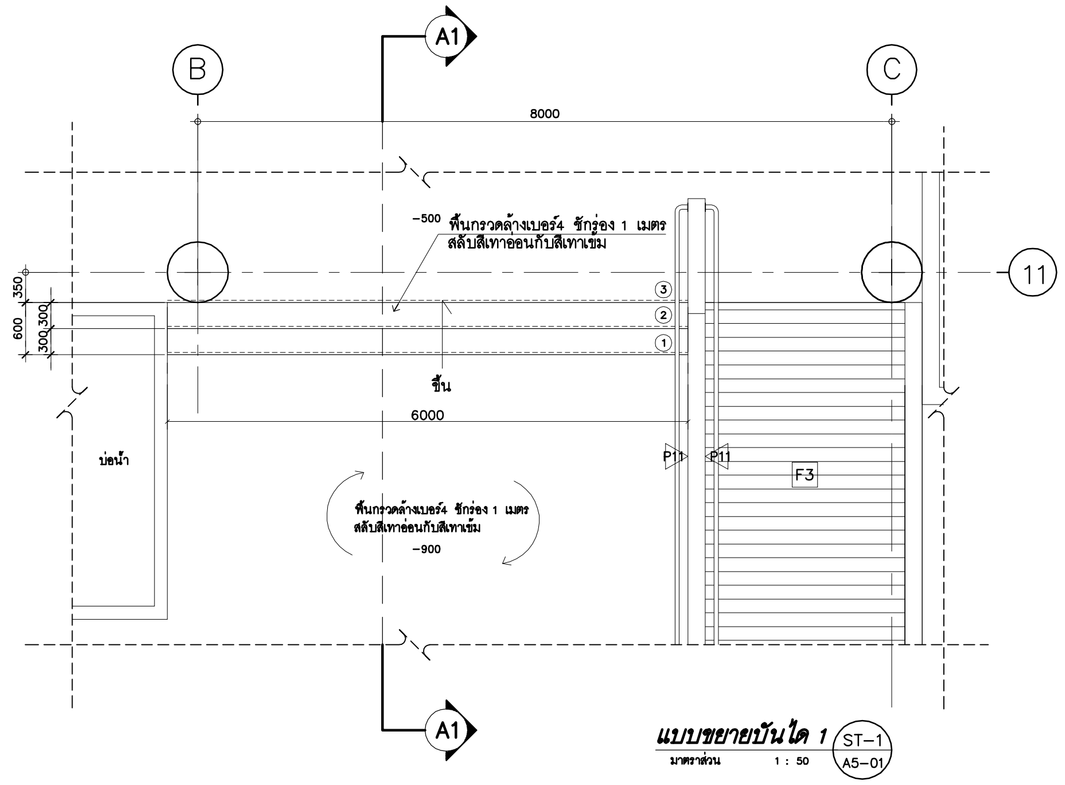


แบบขยายบันได 1 ST-1 / A5-01
มาตราส่วน 1 : 50

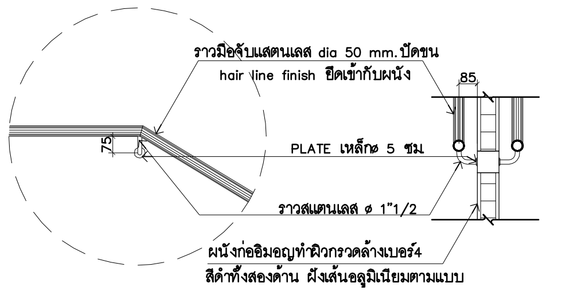

แบบขยายราวจับ DT-1.2 / -
มาตราส่วน 1 : 20

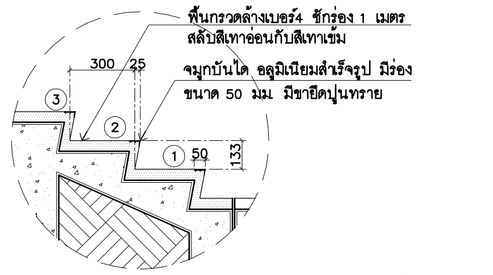


แบบขยายจมูกบันได DT-1.1 / -
มาตราส่วน 1 : 20

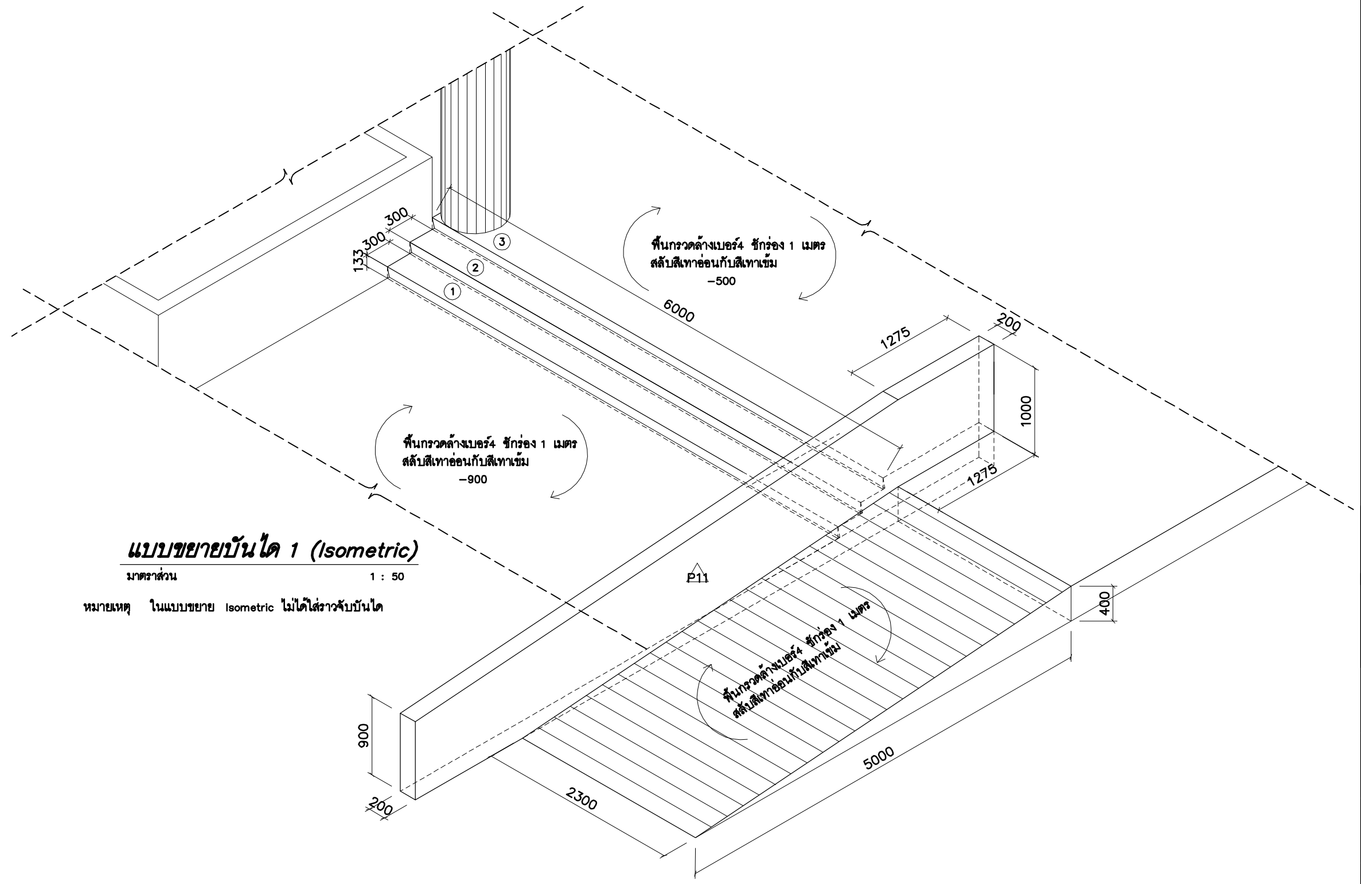


แบบขยายบันได 1 (Isometric)
มาตราส่วน 1 : 50


หมายเหตุ ในแบบขยาย Isometric ไม่ได้ใส่ราวจับบันได

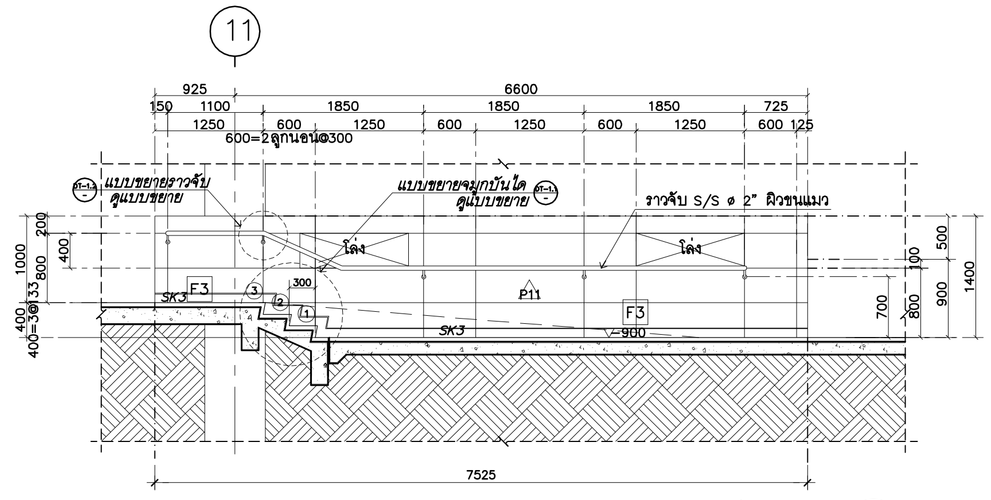


รูปตัด A1–A1 ST-1 / -
มาตราส่วน 1 : 50

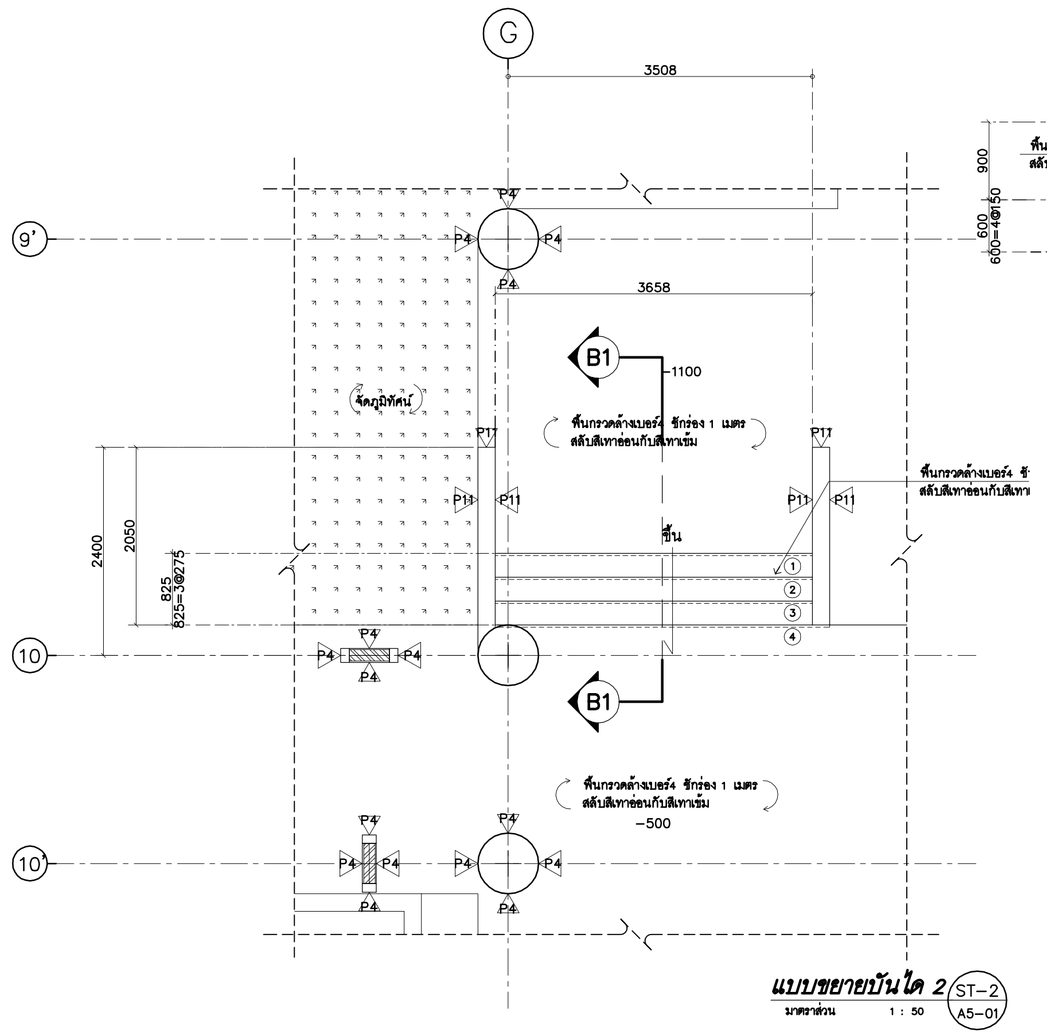


แบบขยายบันได 2 ST-2 / A5-01
มาตราส่วน 1 : 50

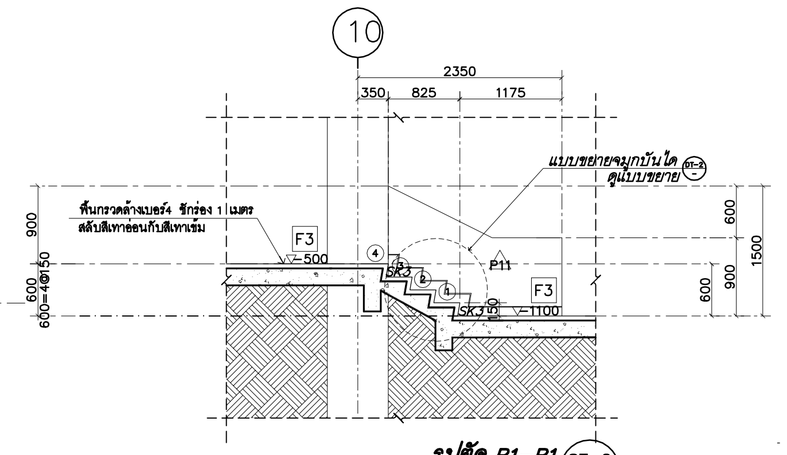


รูปตัด B1–B1 ST-2 / A5-01
มาตราส่วน 1 : 50

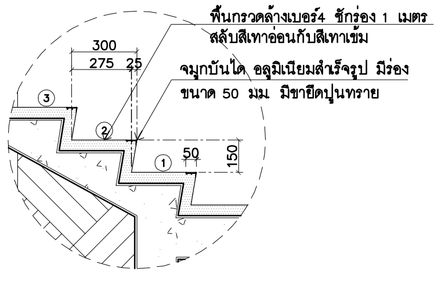

แบบขยายจมูกบันได DT-2 / -
มาตราส่วน 1 : 20

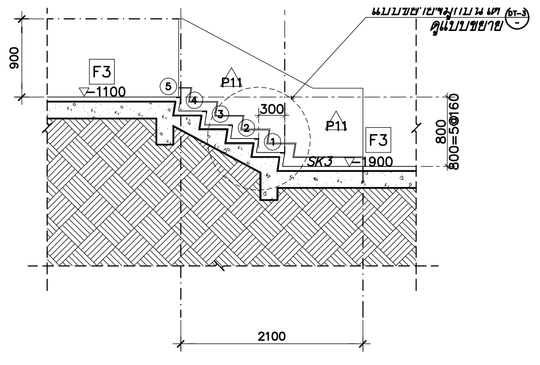

รูปตัด C1–C1 ST-3 / -
มาตราส่วน 1 : 50

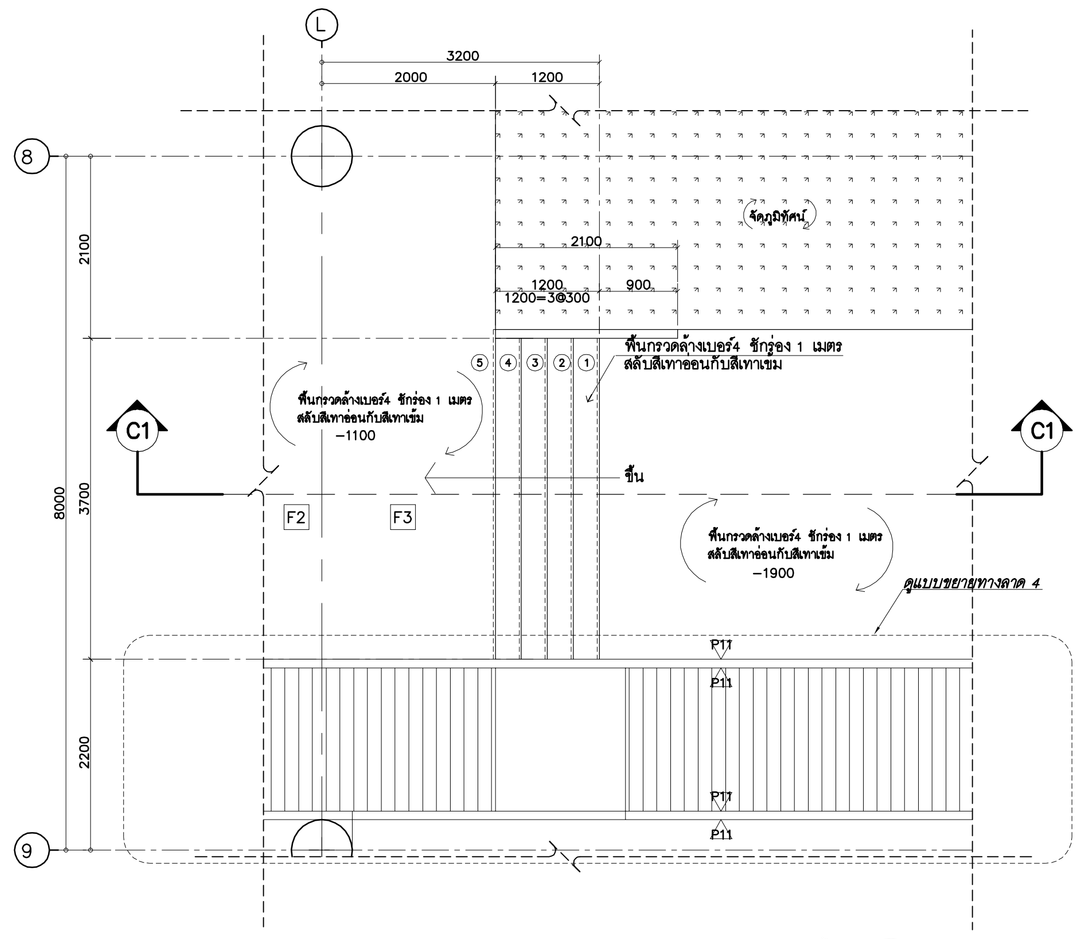

แบบขยายบันได 3 ST-3 / A5-01
มาตราส่วน 1 : 50

ศูนย์กลางมหาวิทยาลัยเทคโนโลยีราชมงคลอีสาน นครราชสีมา

โครงการ

อาคารปฏิบัติการคณะเกษตรศาสตร์และเทคโนโลยี
คณะเกษตรศาสตร์และเทคโนโลยี

มหาวิทยาลัยเทคโนโลยีราชมงคลอีสาน
วิทยาเขตสุรินทร์

t+architecture
บ.ที อาร์คิเตคเจอร์ จำกัด
ใบอนุญาตประกอบวิชาชีพสถาปัตยกรรม เลขที่ บ 003-52 ออกโดย สภาสถาปนิก
87/98 kred kaew garden,basabal,songkhnik,
ladyao,chatuchak , bangkok 10900,thailand.
tel.02-954-2485 fax .02-954-2485 mobile :086-988-3444
e-mail address : thongchai_architect@yahoo.com

ARCHITECT สถาปนิก
นายธงชัย สันญชัยกานนท์ ม.ล. 2305
นายพงษา วัฒนาสัมฤทธ์ ภ.ส. 14071

STRUCTURAL ENGINEER วิศวกรโครงสร้าง
นายสมพงษ์ จันทศ ส.ย.2602

ELECTRICAL ENGINEER วิศวกรไฟฟ้า
นายไพฑูรย์ จันทศต์ ส.ย.2603

AIR CONDITIONING ENGINEER
วิศวกรระบบปรับอากาศ
นายชัยยง วัลย์พัฒ ส.ย.2406

SANITARY ENGINEER วิศวกรสุขาภิบาล
นายไสว ศิริมหานนท์ ก.ส.2554

DRAW BY
นายพงษา วัฒนาสัมฤทธ์ ภ.ส. 14071
นายชัยพงษ์ พลูจรัญศิริกุล
นายกิตติ ภูริพัทักษ์
นายชัยโยนิ อินทร
นายณัฐพัฒ ศรีสมพาณิช
นายสมิ หลกองภา

แบบแก้ไข		
ครั้งที่	วัน/เดือน/ปี	รายการ

1. The drawing shall not be used for construction unless otherwise certified.
2. The contractor shall verify all dimensions of existing work on site prior to commencement of work.
3. Do not scale drawing, use written dimensions or grid lines only.
4. This drawing is to be read in conjunction with the specification and conditions of contract.
5. This drawing and design are copyright and no portion may be reproduced without the permission of the architect.

วันที่ 5 พฤศจิกายน 2554


แบบแสดง

แบบขยายบันได
ST1–ST3


ตรวจ

อนุมัติ


DRAWING NO.
A5-01
TOTAL NO.

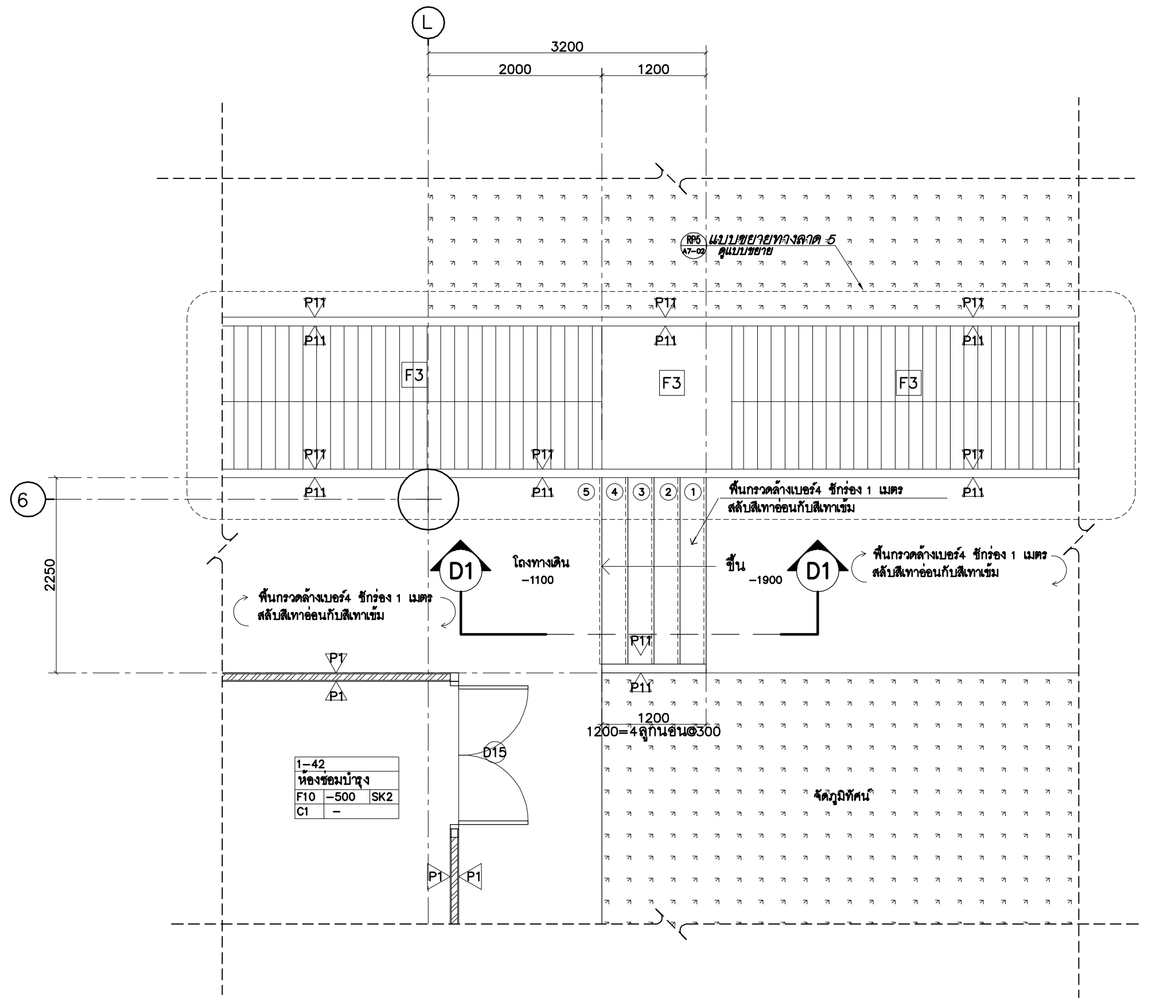


แบบขยายบันได 4 (ST-4)
มาตราส่วน 1 : 50

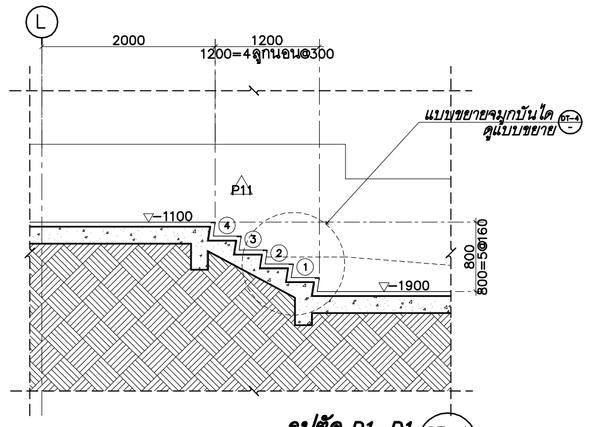

รูปตัด D1–D1 (ST-4)
มาตราส่วน 1 : 50

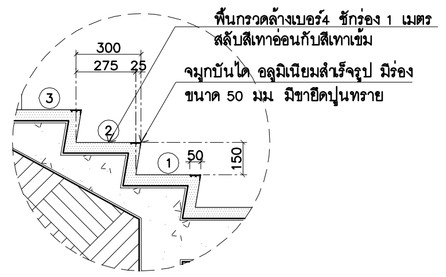


แบบขยายจมูกบันได (DT-4)
มาตราส่วน 1 : 20

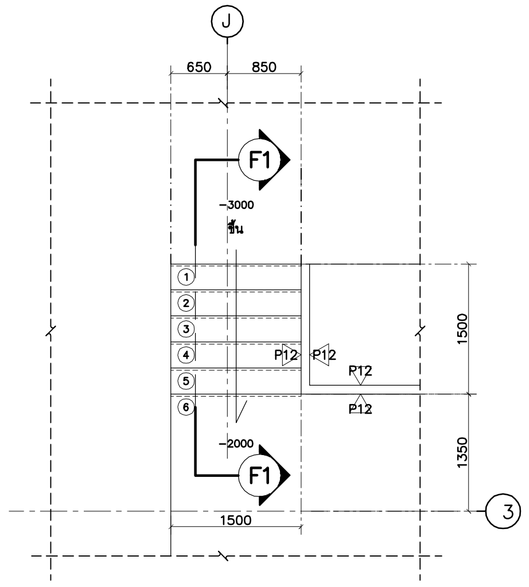


แบบขยายบันได 6 (ST-6 / A5-02)
มาตราส่วน 1 : 50


หมายเหตุ ระดับและจำนวนขั้นบันไดปรับแก้ตามสภาพหน้างาน

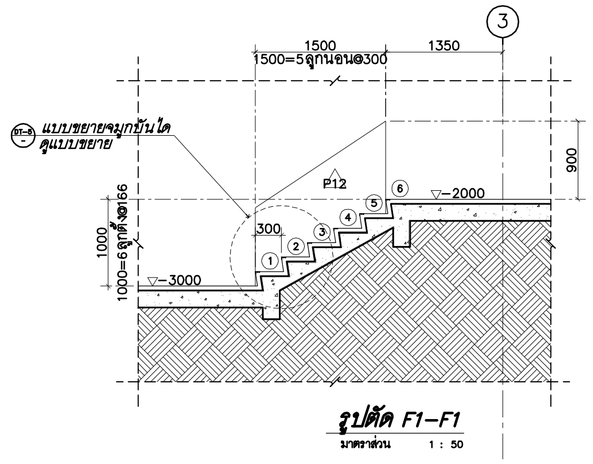


รูปตัด F1–F1 (ST-6 / A5-02)
มาตราส่วน 1 : 50

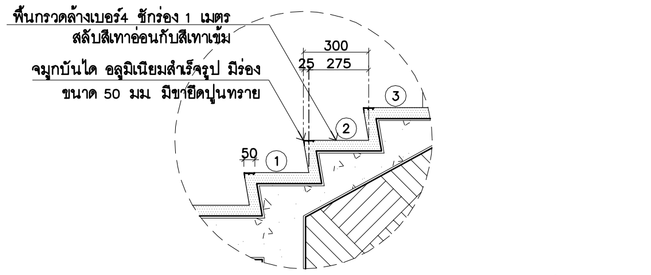


แบบขยายจมูกบันได (DT-6)
มาตราส่วน 1 : 20

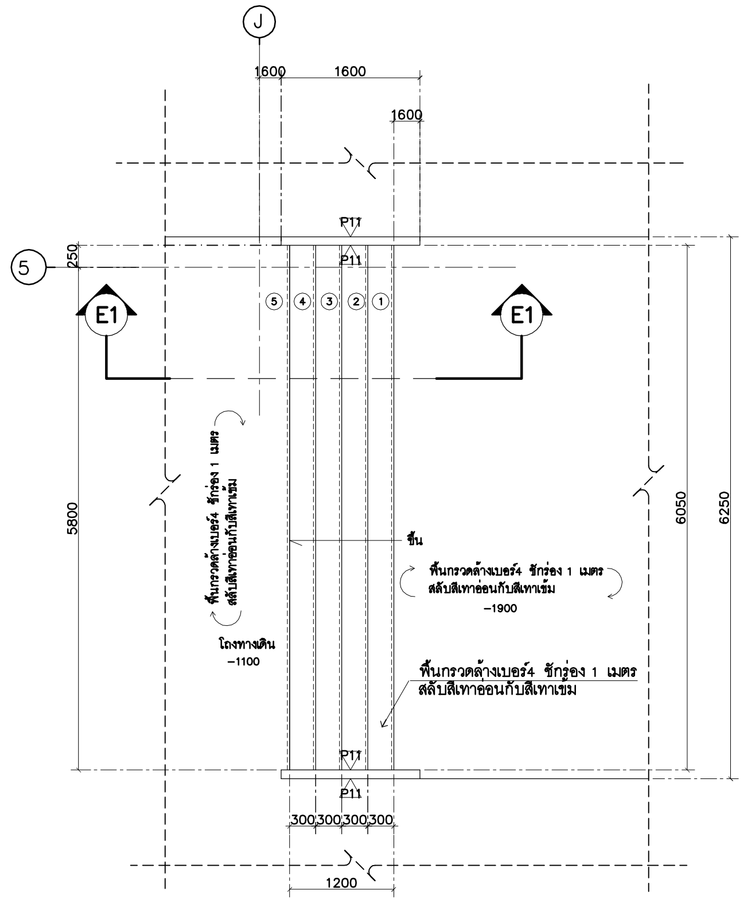


แบบขยายบันได 5 (ST-5)
มาตราส่วน 1 : 50

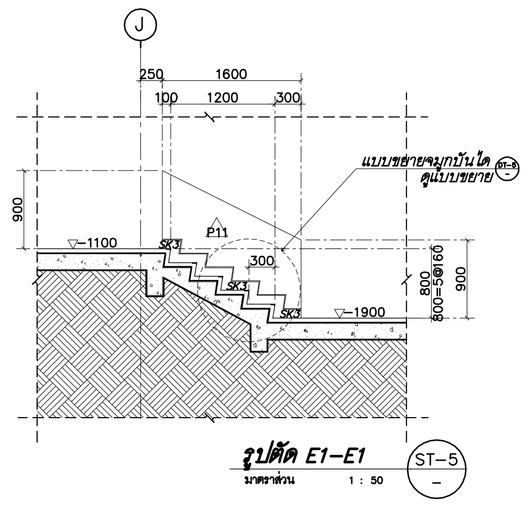

รูปตัด E1–E1 (ST-5)
มาตราส่วน 1 : 50

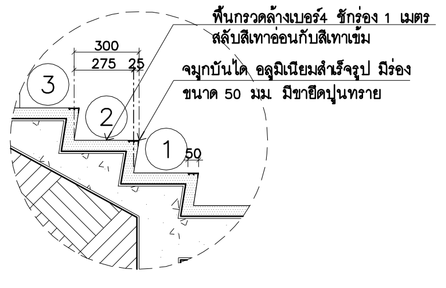


แบบขยายจมูกบันได (DT-5)
มาตราส่วน 1 : 20

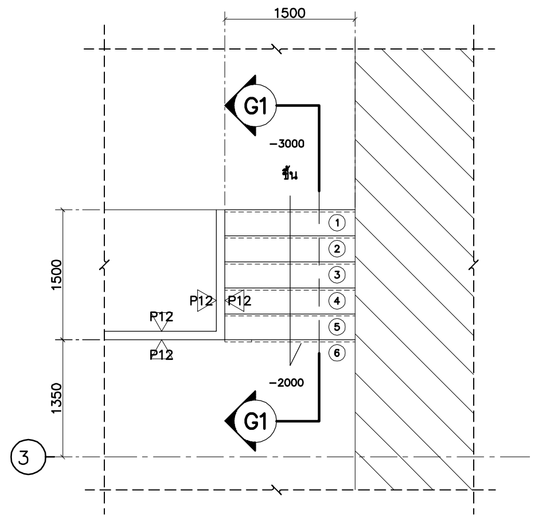

แบบขยายบันได (ST-7 / A5-02)
มาตราส่วน 1 : 50

หมายเหตุ ระดับและจำนวนขั้นบันไดปรับแก้ตามสภาพหน้างาน

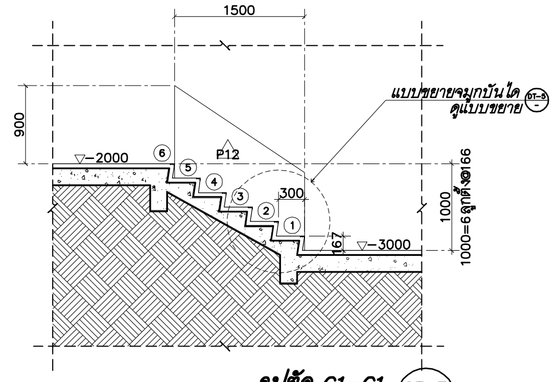

รูปตัด G1–G1 (ST-7 / A5-02)
มาตราส่วน 1 : 50

ศูนย์กลางมหาวิทยาลัยเทคโนโลยีราชมงคลอีสาน นครราชสีมา

โครงการ

อาคารปฏิบัติการคณะเกษตรศาสตร์และเทคโนโลยี
คณะเกษตรศาสตร์และเทคโนโลยี

มหาวิทยาลัยเทคโนโลยีราชมงคลอีสาน
วิทยาเขตสุรินทร์

t+architecture
บ. ที อาคิเตคเจอร์ จำกัด
ใบอนุญาตประกอบวิชาชีพสถาปัตยกรรม เฉพาะ บ 003-52 ออกโดย สภาสถาปนิก
87/98 kred kaew garden,basibal songkhnin rd, ladyao,chatuchak, bangkok 10900,thailand.
tel.02-954-2485 fax .02-954-2485 mobile :086-988-3444
e-mail address : thongchai_architect@yahoo.com

ARCHITECT สถาปนิก
นายชลิต ลิ้มบุษย์พงษกุล ม.ณ 2305
นายพยุงา วัฒนาสิริสุข ภ.ส 14071

STRUCTURAL ENGINEER วิศวกรโครงสร้าง
นายสมพล จันทน ส.ย.8802

ELECTRICAL ENGINEER วิศวกรไฟฟ้า
นายไพฑูย จันทน์ ส.ย.2003

AIR CONDITIONING ENGINEER
วิศวกรระบบปรับอากาศ
นายอ่อน วังสัย ส.ย.2406

SANITARY ENGINEER วิศวกรสุขาภิบาล
นายไสว ศิริบรรณ์ ส.ย.884

DRAW BY
นายพยุงา วัฒนาสิริสุข ภ.ส 14071
นายรัชพงษ์ พลูจรัญศิริกุล
นายรักกุล ใจที่ดีกุล
นายรัชไมน์ อินทร
นายอนันต์ศิ ศรีสมาน์
นายสมี พลกองกาก

แบบแก้ไข

ครั้งที่	วัน/เดือน/ปี	รายการ

1. The drawing shall not be used for construction unless otherwise certified.
2. The contractor shall verify all dimensions of existing work on site prior to commencement of work.
3. Do not scale drawing, use written dimensions or grid lines only.
4. This drawing is to be read in conjunction with the specification and conditions of contract.
5. This drawing and design are copyright and no portion may be reproduced without the permission of the architect.

วันที่ 5 พฤศจิกายน 2554

แบบแสดง


แบบขยายบันได
ST4–ST7

ตรวจ

อนุมัติ

DRAWING NO.
A5-02


TOTAL NO.

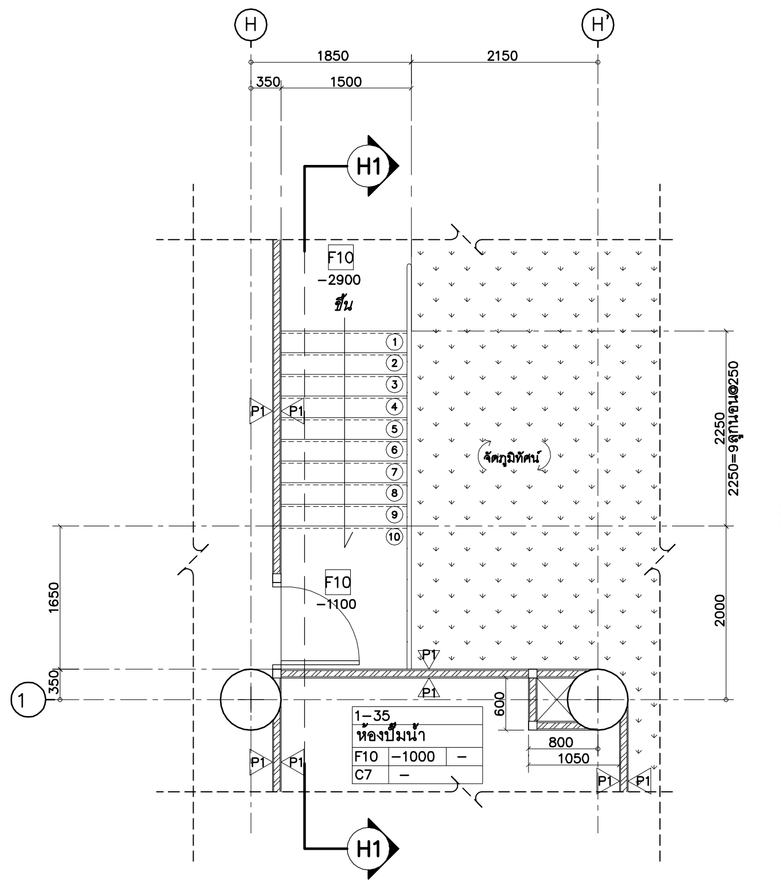

แบบขยายบันได 8 (ST-8 / A5-03)


มาตราส่วน 1 : 50

หมายเหตุ ระดับและจำนวนขั้นบันไดปรับแก้ตามสภาพหน้างาน

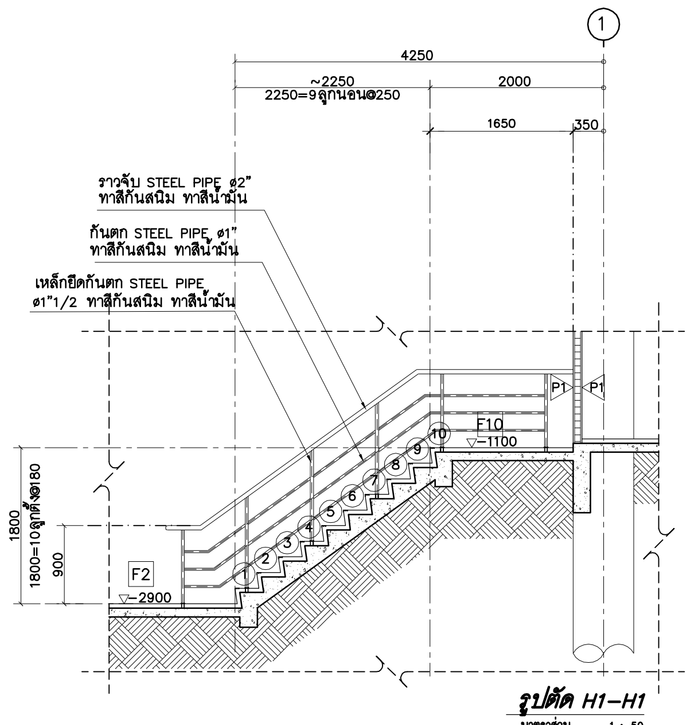


รูปตัด H1–H1


มาตราส่วน 1 : 50

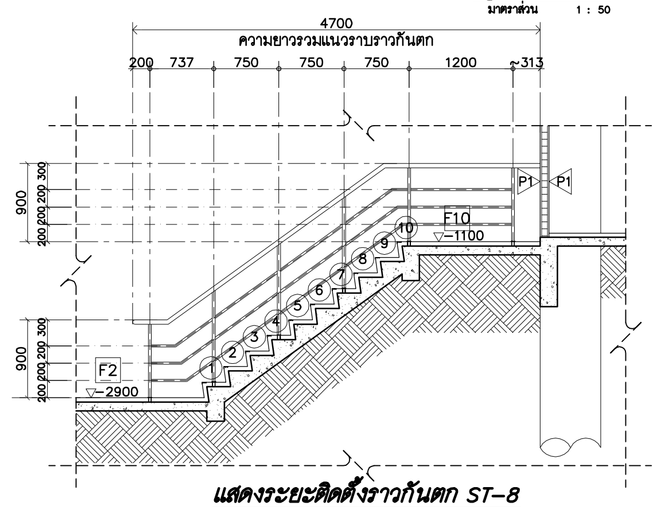

แสดงระยะติดตั้งราวกันตก ST-8


มาตราส่วน 1 : 50

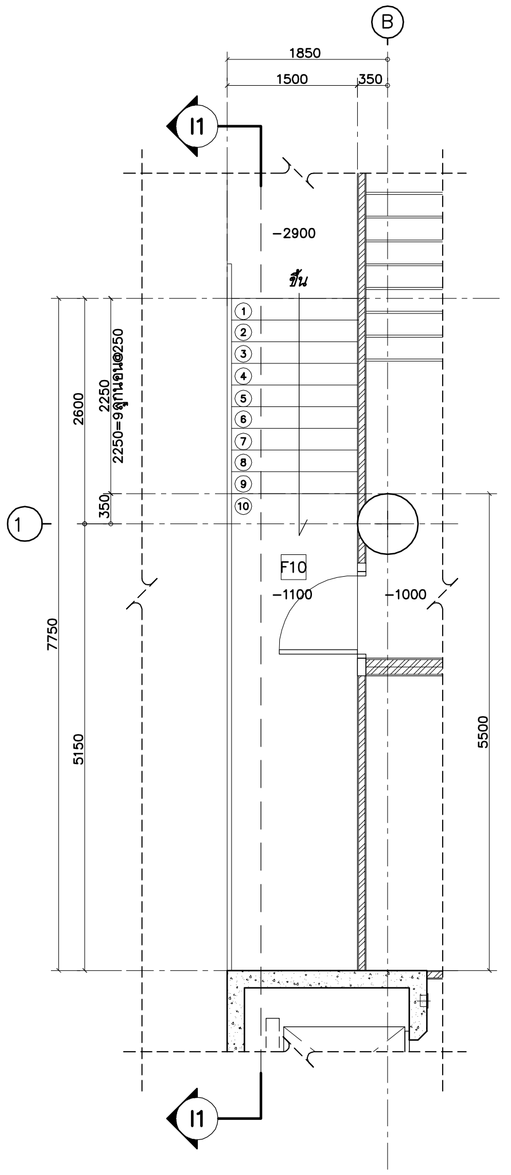

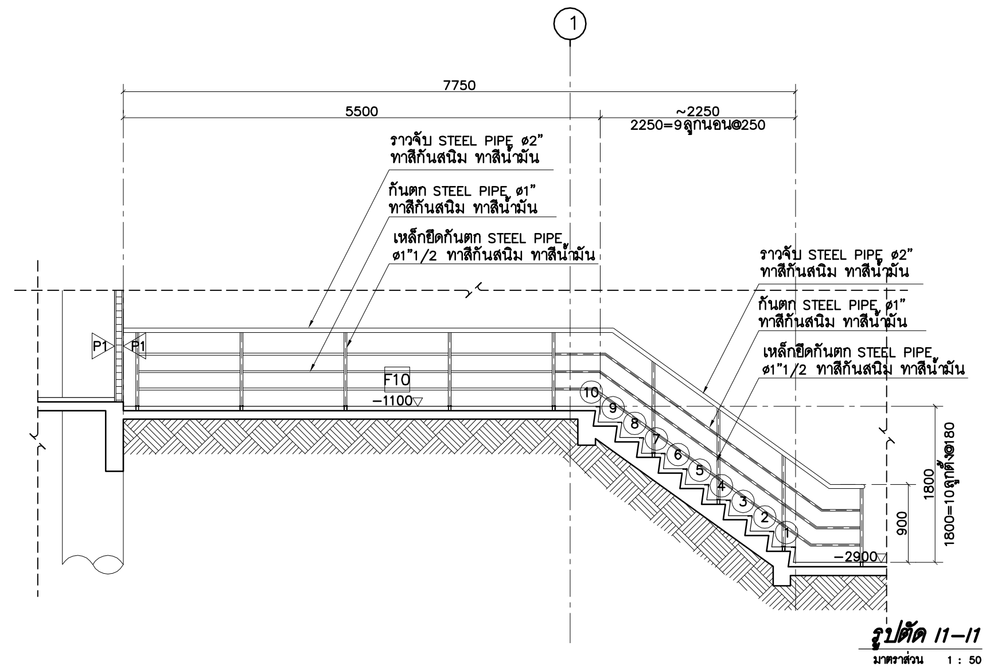

รูปตัด I1–I1

มาตราส่วน 1 : 50

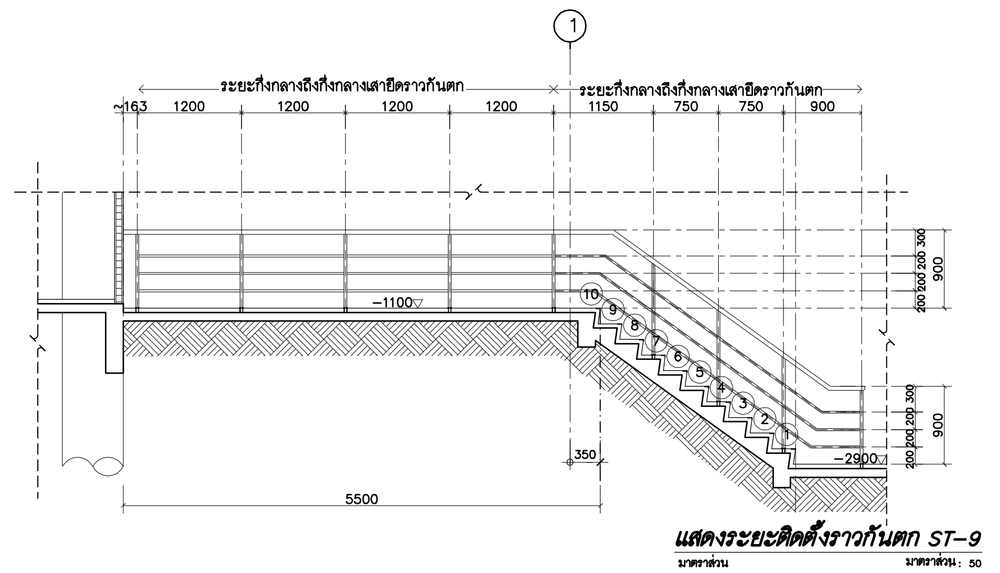


แสดงระยะติดตั้งราวกันตก ST-9

มาตราส่วน มาตราส่วน : 50

แบบขยายบันได 9 (ST-9 / A5-03)


มาตราส่วน 1 : 50

หมายเหตุ ระดับและจำนวนขั้นบันไดปรับแก้ตามสภาพหน้างาน

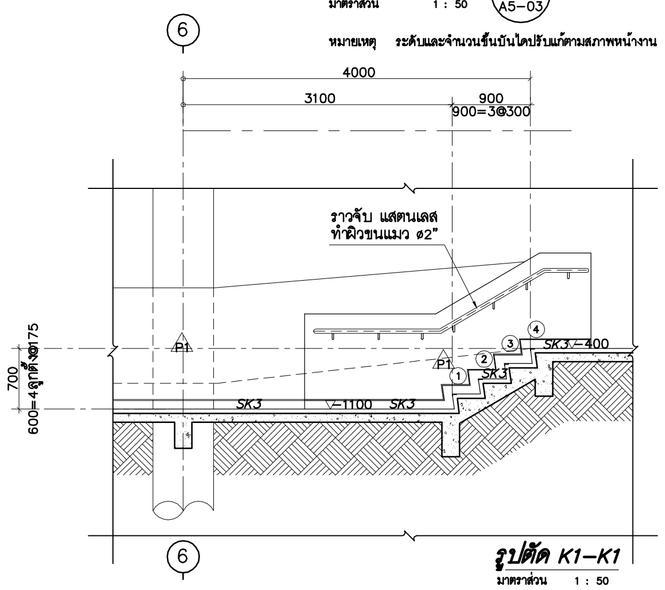


รูปตัด K1–K1

มาตราส่วน 1 : 50

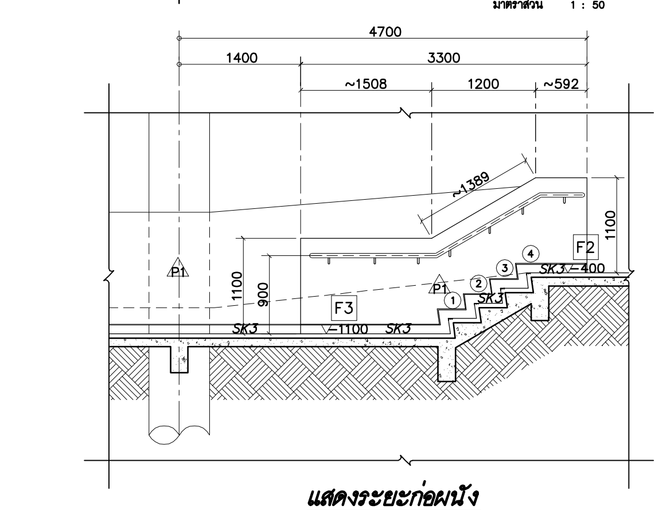


แสดงระยะก่อผนัง

มาตราส่วน 1 : 50

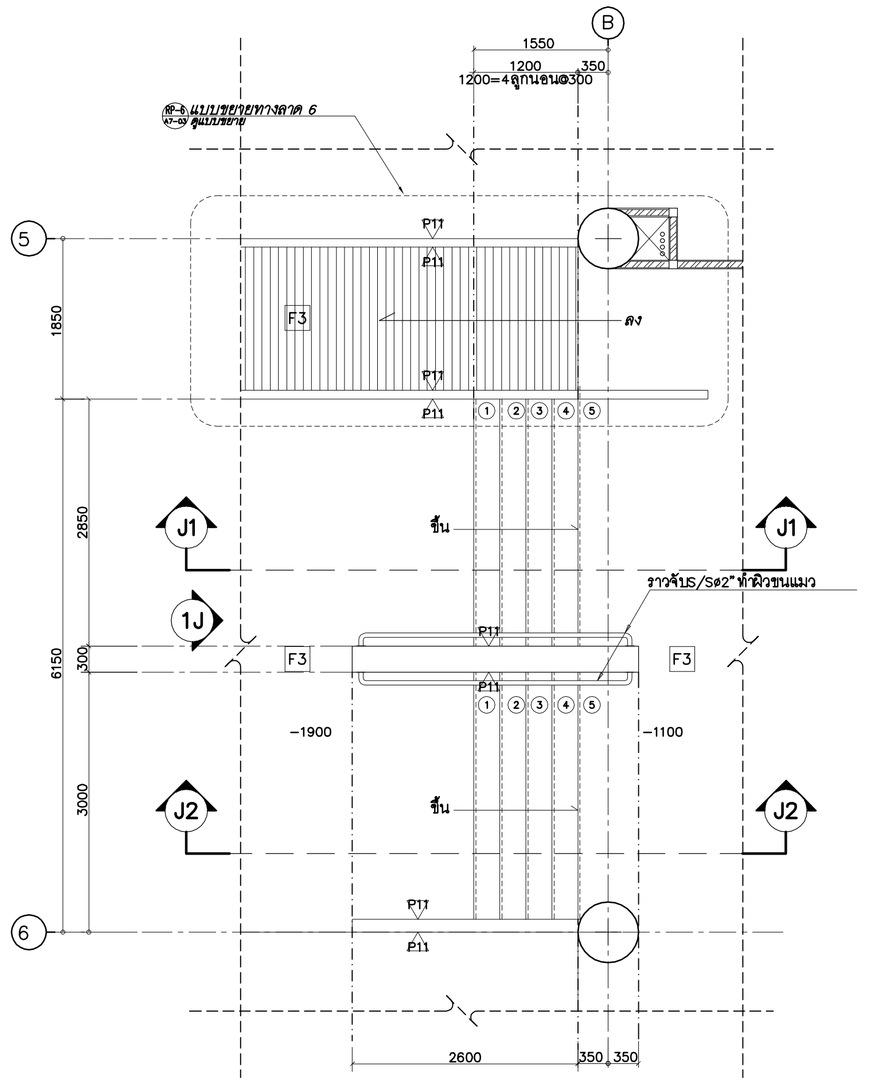


แบบขยายบันได 10 (ST-10 / –)

มาตราส่วน 1 : 50

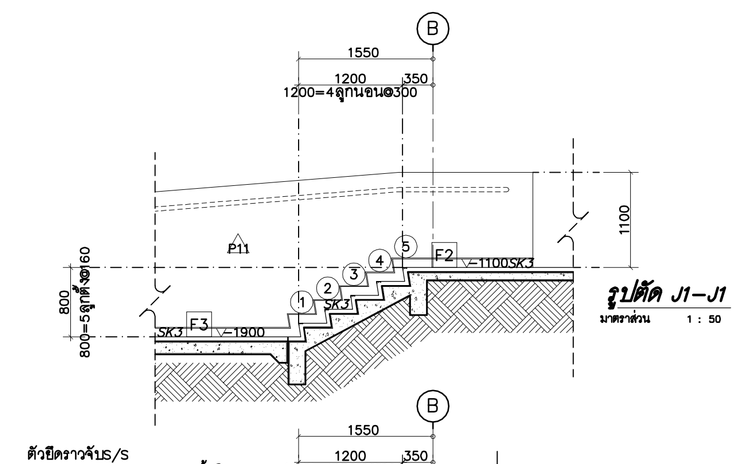


รูปตัด J1–J1

มาตราส่วน 1 : 50

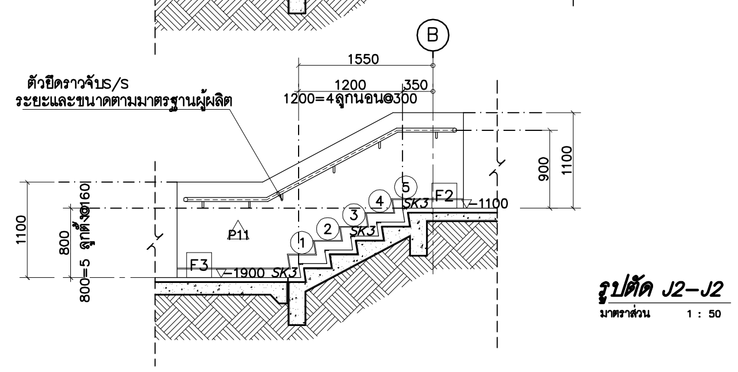


รูปตัด J2–J2

มาตราส่วน 1 : 50

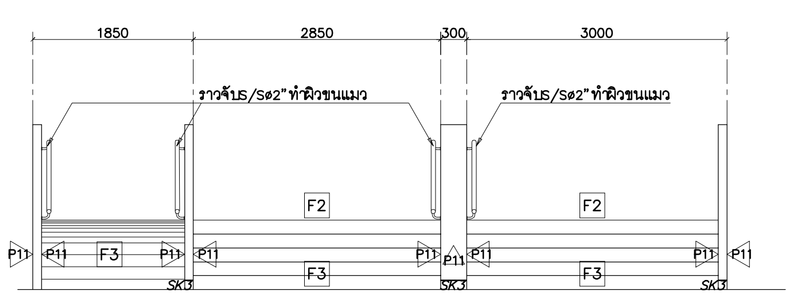

รูปด้าน 1J

มาตราส่วน 1 : 50

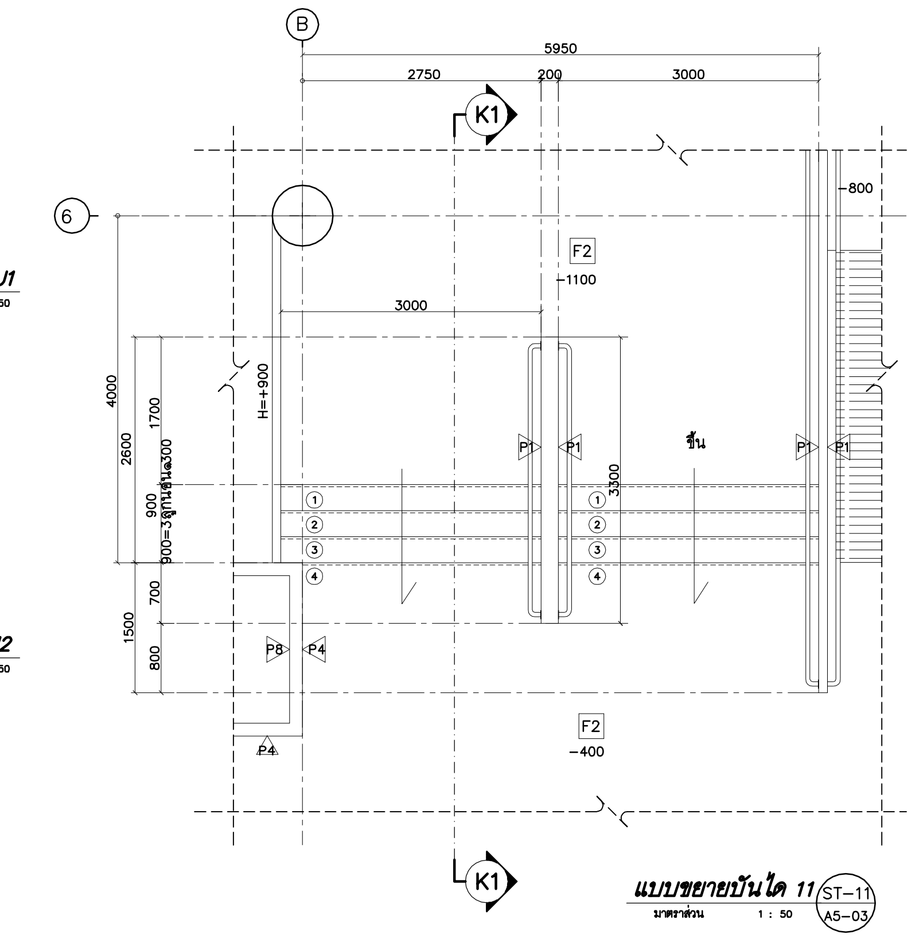

แบบขยายบันได 11 (ST-11 / A5-03)

มาตราส่วน 1 : 50

ศูนย์กลางมหาวิทยาลัยเทคโนโลยีราชมงคลอีสาน นครราชสีมา

โครงการ

อาคารปฏิบัติการคณะเกษตรศาสตร์และเทคโนโลยี
คณะเกษตรศาสตร์และเทคโนโลยี

มหาวิทยาลัยเทคโนโลยีราชมงคลอีสาน
วิทยาเขตสุรินทร์

t+architecture
บ.ที อาคิเดคเจอร์ จำกัด
ในพระบรมราชูปถัมภ์ฯ
เลขที่ น 003-52 ออกโดย สภาสถาปนิก
87/96 kred kaew garden,basabal songkhnh rd,
ladyao,chatuchak, bangkok 10900,thailand.
tel.02-954-2485 fax .02-954-2485 mobile :086-988-3444
e-mail address : thongchai_architect@yahoo.com

ARCHITECT สถาปนิก
นายธงชัย สันฐนชัยกรกล ม.ศ. 2305
นายพงษา วัฒนาสิทธิ์ชาญ ภ.ส. 14071

STRUCTURAL ENGINEER วิศวกรโครงสร้าง
นายสมพงษ์ จันทศ ส.ย.8802

ELECTRICAL ENGINEER วิศวกรไฟฟ้า
นายไพฑูรย์ จันทศ ส.พ.12903

AIR CONDITIONING ENGINEER
วิศวกรระบบปรับอากาศ
นายชัยยง วัลย์ชัย ส.ย.2406

SANITARY ENGINEER วิศวกรสุขาภิบาล
นายไมตี ศิริบรรณนท์ ส.ย.8884

DRAW BY
นายพงษา วัฒนาสิทธิ์ชาญ ภ.ส. 14071
นายวัชรพงษ์ พลูจรัญศิริกุล
นายวิทวัส ใจหาญ
นายชัยโย้นน อินทร
นายอนันต์ เต็งพรกรณ์
นายสมิ หอกองภา

แบบแก้ไข

ครั้งที่	วัน/เดือน/ปี	รายการ

1. The drawing shall not be used for construction unless otherwise certified.
2. The contractor shall verify all dimensions of existing work on site prior to commencement of work.
3. Do not scale drawing, use written dimensions or grid lines only.
4. This drawing is to be read in conjunction with the specification and conditions of contract.
5. This drawing and design are copyright and no portion may be reproduced without the permission of the architect.

วันที่ 5 พฤศจิกายน 2554


แบบแสดง

แบบขยายบันได
ST8–ST11

ตรวจ


อนุมัติ

DRAWING NO.
A5-03
TOTAL NO.

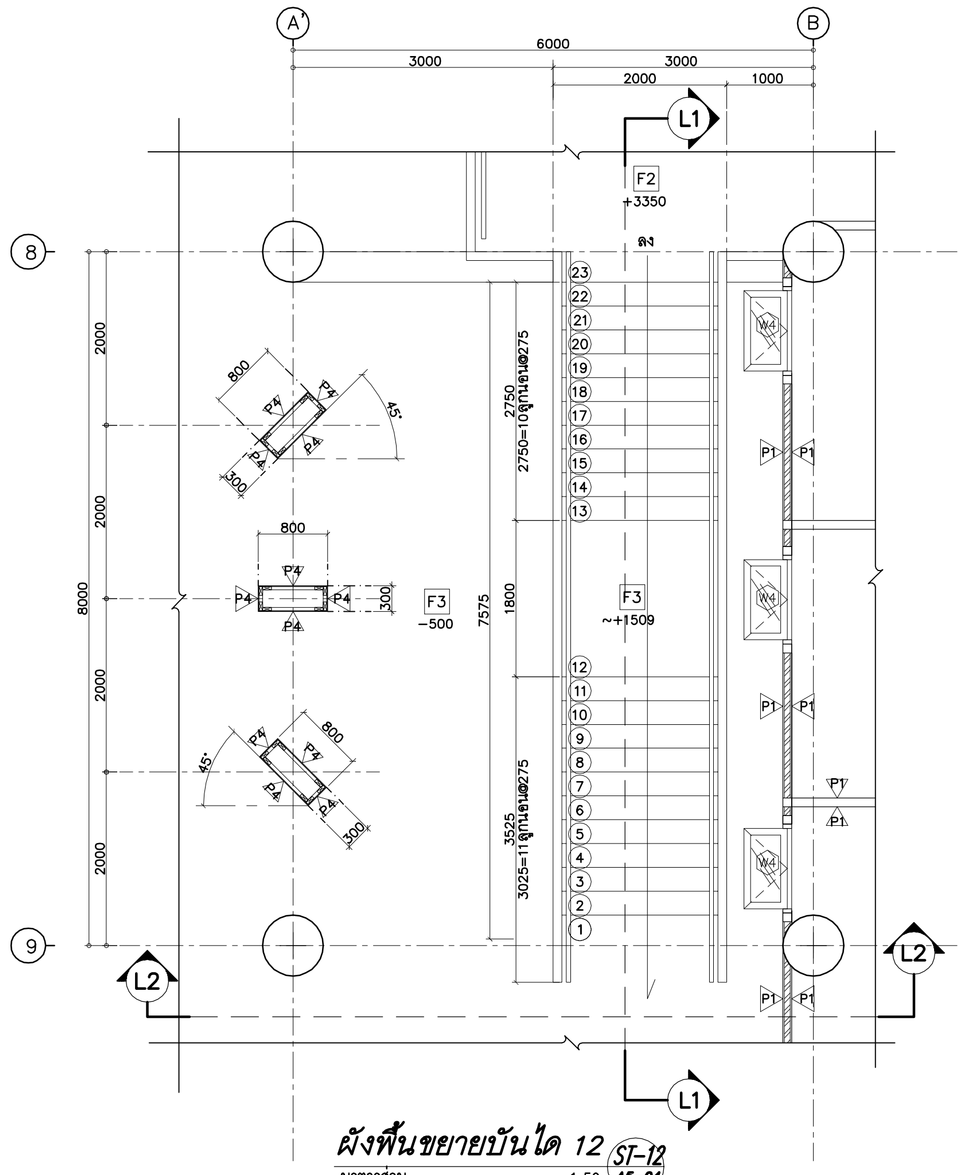


ผังพื้นขยายบันได 12 ST-12

มาตราส่วน 1:50 A5-04

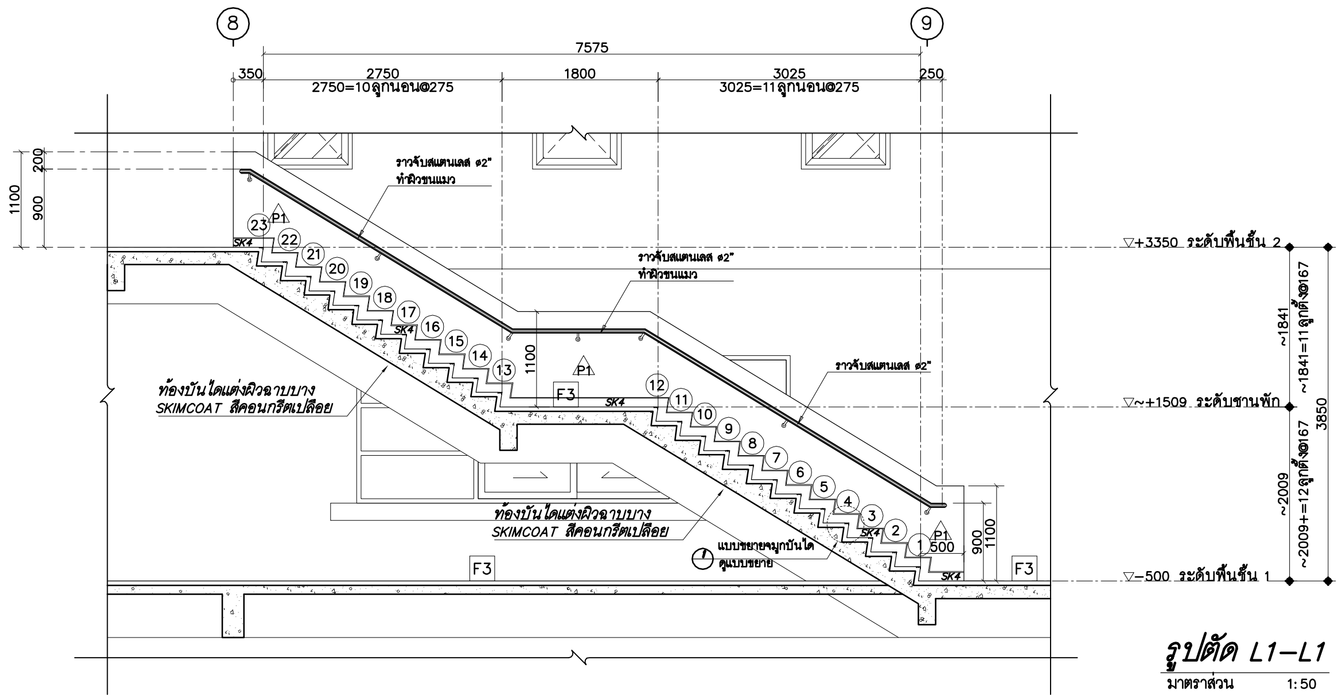


รูปตัด L1–L1

มาตราส่วน 1:50

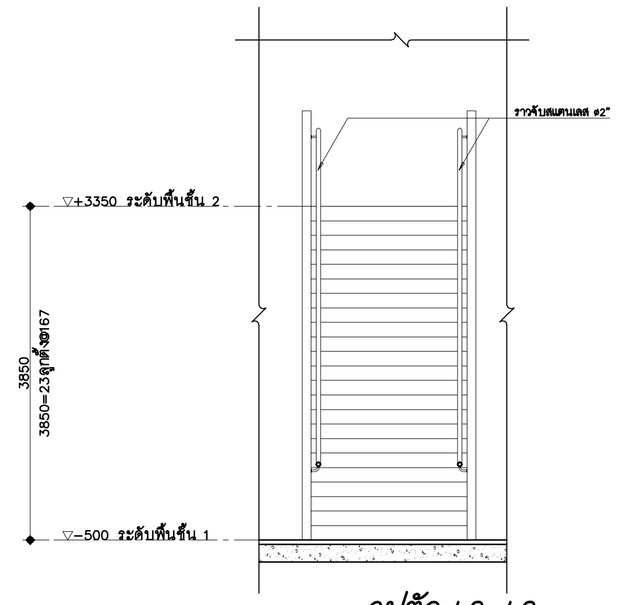


รูปตัด L2–L2

มาตราส่วน 1:50

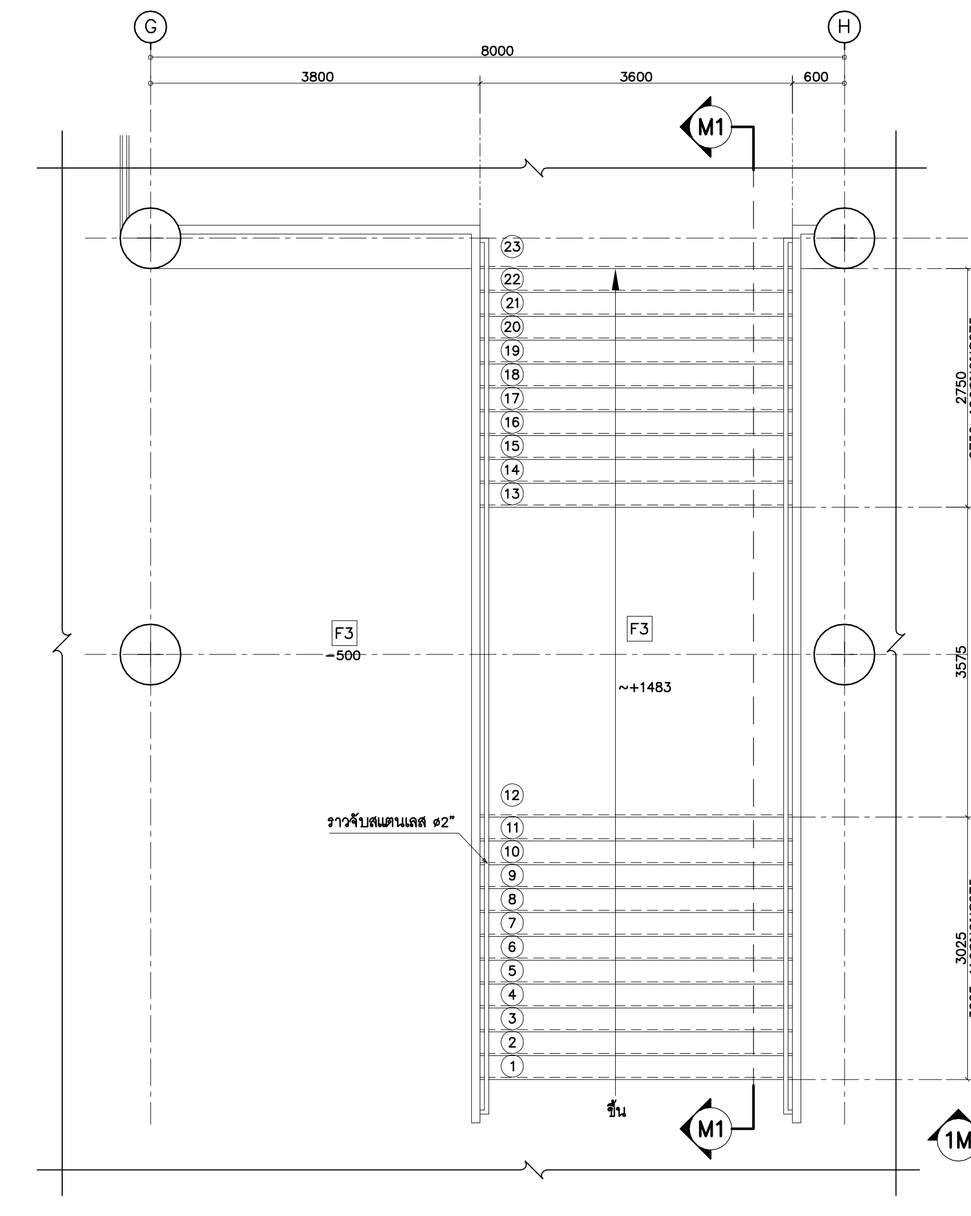

แบบขยายบันได 13 ST-13

1M มาตราส่วน 1:50 A5-04

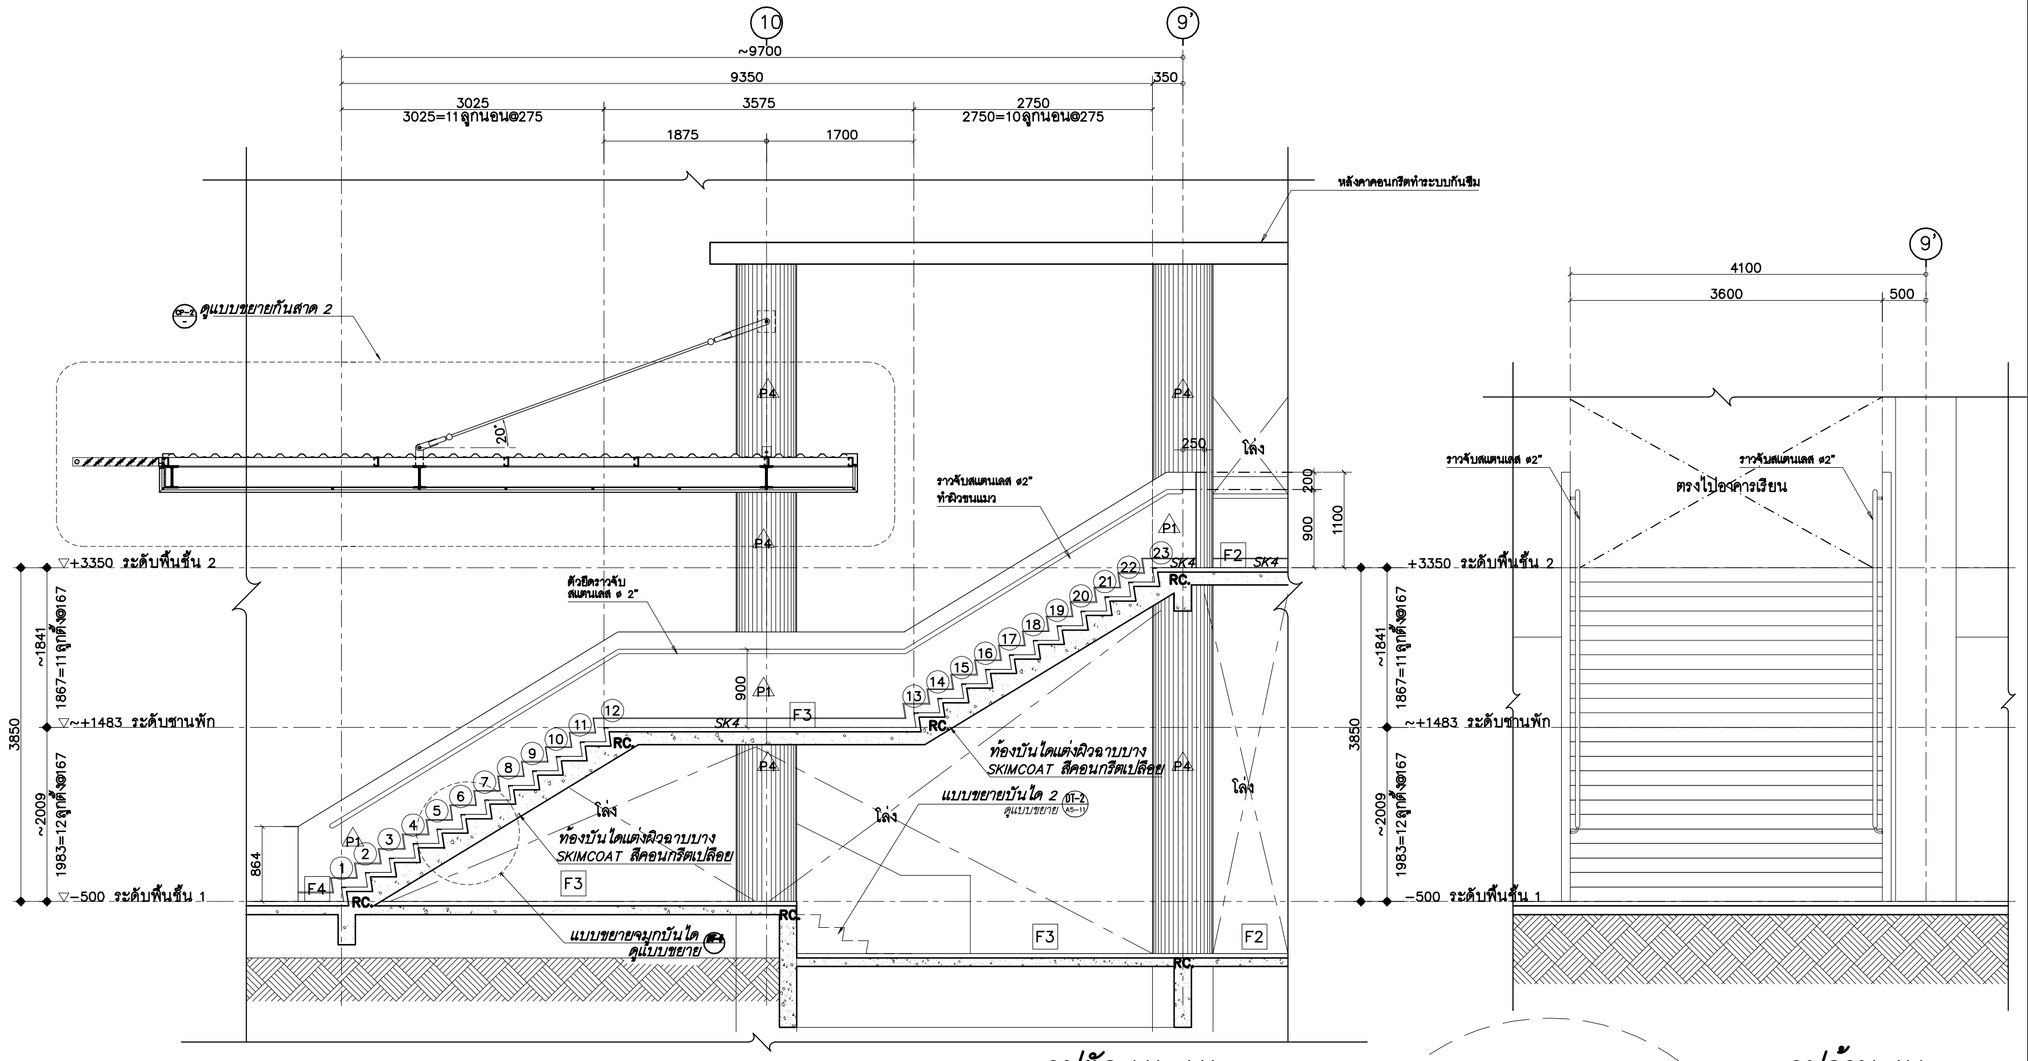


รูปตัด M1–M1

มาตราส่วน 1:50

รูปด้าน 1M

มาตราส่วน 1:50

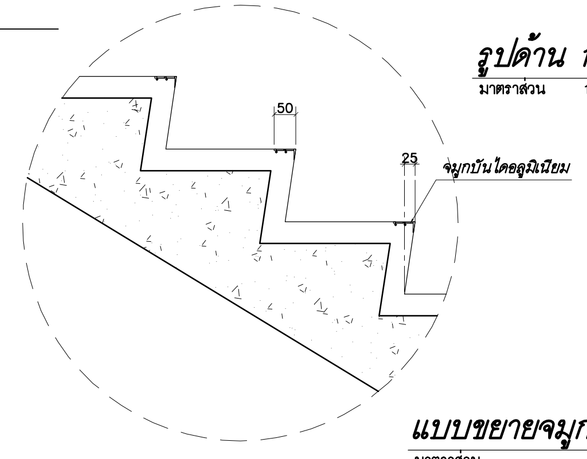

แบบขยายจมูกบันได

มาตราส่วน 1:10

ศูนย์กลางมหาวิทยาลัยเทคโนโลยีราชมงคลอีสาน นครราชสีมา

โครงการ

อาคารปฏิบัติการคณะเกษตรศาสตร์และเทคโนโลยี
คณะเกษตรศาสตร์และเทคโนโลยี

มหาวิทยาลัยเทคโนโลยีราชมงคลอีสาน
วิทยาเขตสุรินทร์

t+architecture
บ. ที อาคิเตคเจอร์ จำกัด
ใบอนุญาตประกอบวิชาชีพประเภทสถาปัตยกรรม เลขที่ น 003-52 ออกโดย สภาสถาปนิก
87/96 kred kaew garden,tasaitad songkhnin rd, ladyao,chatuchak , bangkok 10900,thailand.
tel.02-954-2485 fax .02-954-2485 mobile :086-988-3444
e-mail address : thongchai_architect@yahoo.com

ARCHITECT สถาปนิก
นายธงชัย สันญชัยกรกล ม.ล. 2305
นายพงษา วัฒนาสิริสุข ภ.ส. 14071

STRUCTURAL ENGINEER วิศวกรโครงสร้าง
นายสมพง จันทร ส.ย.8802

ELECTRICAL ENGINEER วิศวกรไฟฟ้า
นายไพฑูย จันทร์ส ส.ย.2903

AIR CONDITIONING ENGINEER
วิศวกรระบบปรับอากาศ
นายชัยณรงค์ ไสยพัฒ ส.ย.2406

SANITARY ENGINEER วิศวกรสุขาภิบาล
นายไมตี ศิริบรรณนท์ ก.ส.884

DRAW BY
นายพงษา วัฒนาสิริสุข ภ.ส. 14071
นายวัชรพงษ์ พลูจรัญศิริกุล
นายวิทวัส ใจพิพัฒน์
นายชัยวัฒน์ อินทร
นายณัฐพัฒ ศรีสมาธาน์
นายสมิ หมอกเมฆ

แก้ไข

ครั้งที่	วัน/เดือน/ปี	รายการ

1. The drawing shall not be used for construction unless otherwise certified.
2. The contractor shall verify all dimensions of existing work on site prior to commencement of work.
3. Do not scale drawing, use written dimensions or grid lines only.
4. This drawing is to be read in conjunction with the specification and conditions of contract.
5. This drawing and design are copyright and no portion may be reproduced without the permission of the architect.

วันที่ 5 พฤศจิกายน 2554


แบบแสดง

แบบขยายบันได
ST8–ST11

ตรวจ


อนุมัติ

DRAWING NO.
A5-04
TOTAL NO.

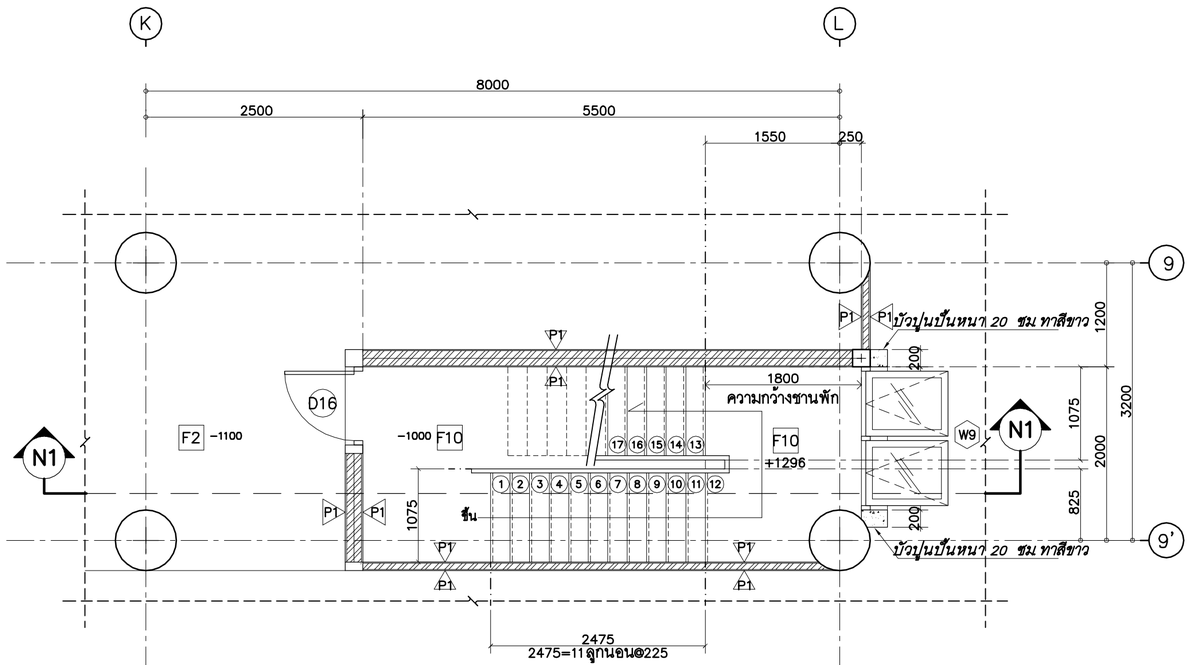


ผังพื้นชั้น 1

1N มาตราส่วน 1:50

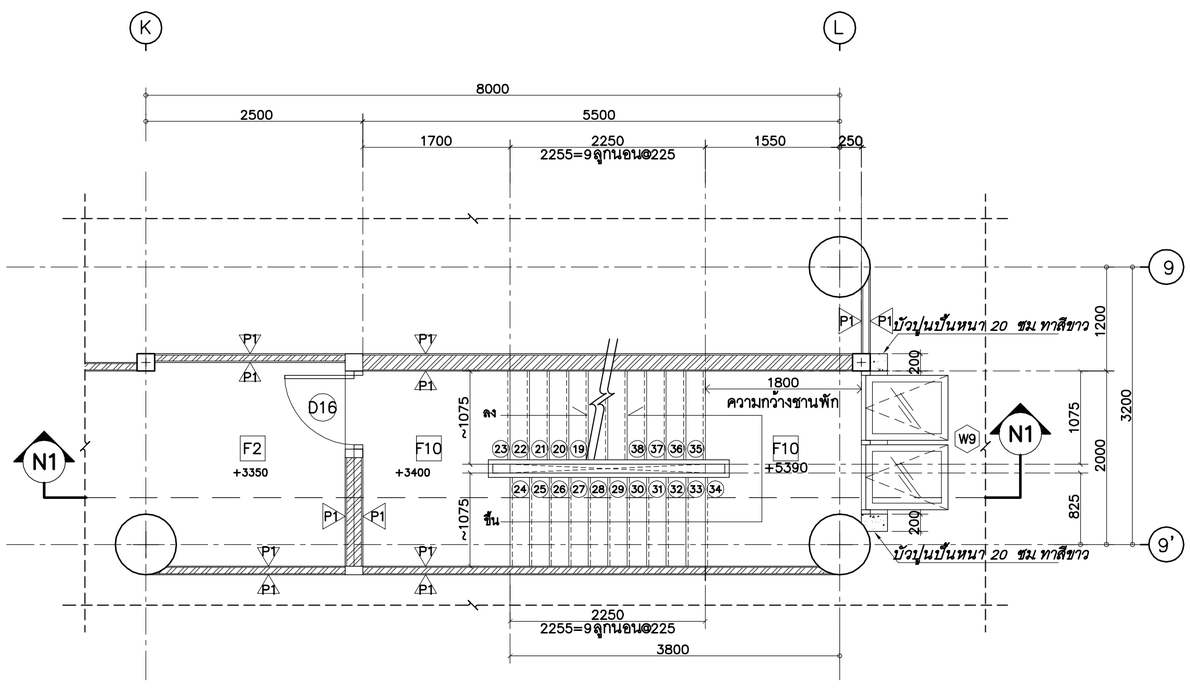

ผังพื้นชั้น 2

1N มาตราส่วน 1:50

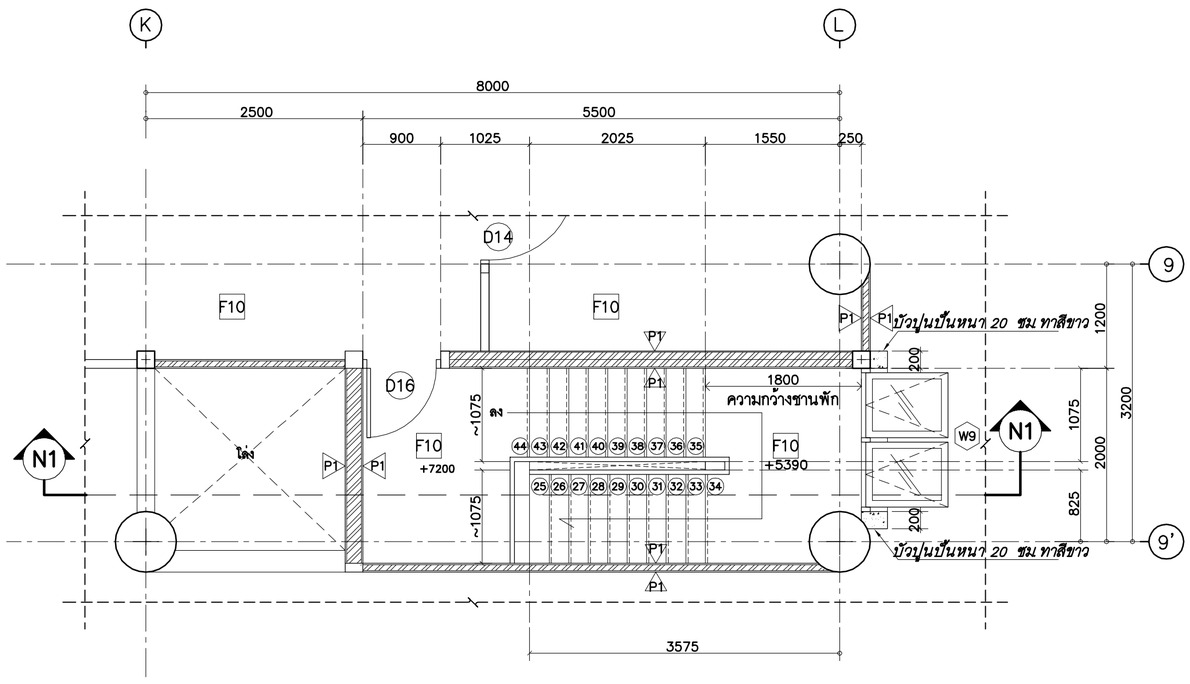

ผังพื้นชั้น 3


1N มาตราส่วน 1:50

แบบขยายบันได 14

ST-14


A5-05

มาตราส่วน 1:50

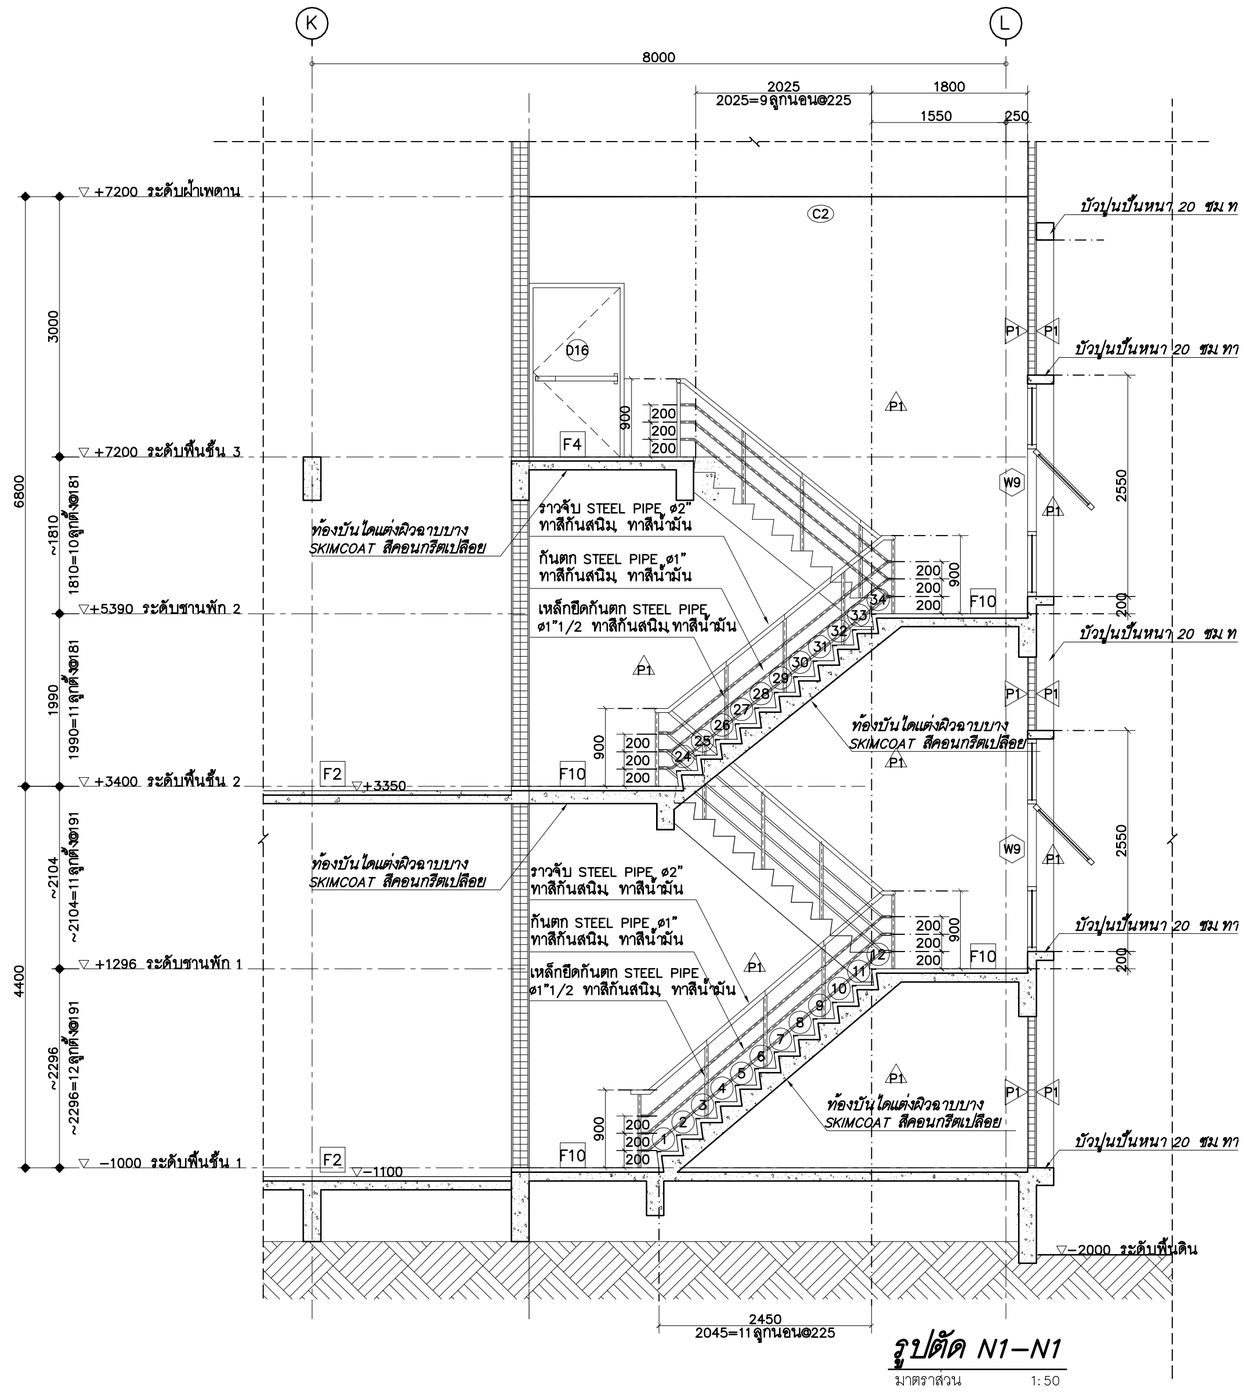

รูปตัด N1–N1

มาตราส่วน 1:50

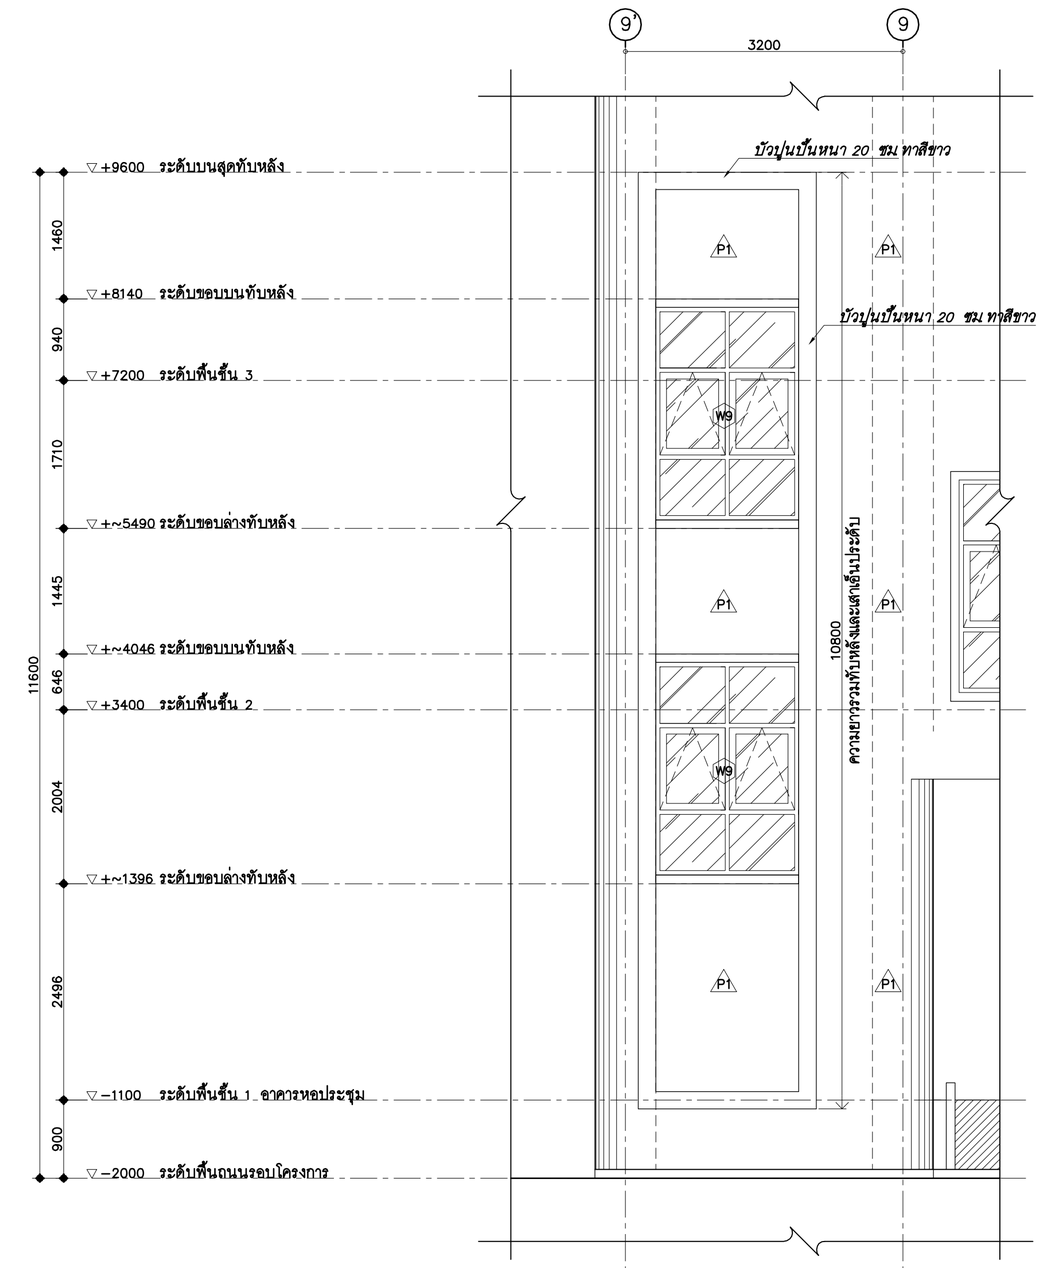

รูปด้าน 1N

มาตราส่วน 1:50


t+architecture
tel 02-954-2485 fax. 02-954-2485 mobile 086-886-3444
e-mail address : thongchai_architect@yahoo.com

ARCHITECT สถาปนิก
นายธงชัย สิญจวัธนกุล ผส.ก 2305
นายพงษ์ จันทร์ศิลานุกูล บส.ก 44071

STRUCTURAL ENGINEER วิศวกรโครงสร้าง
นายณัทธร จันทน์ ส1.69302

ELECTRICAL ENGINEER วิศวกรไฟฟ้า
นายไกรณ์ จันทร์ส่อง ภพ13003

AIR CONDITIONING ENGINEER
วิศวกรระบบปรับอากาศ
นายวัลลภ วิสิษฐ์ ส2.4249

SANITARY ENGINEER วิศวกรสุขาภิบาล
นายนันท์ ศิลาทอง ว8494

DRAW BY
นายพงษ์ จันทร์ศิลานุกูล บส.ก 44071
นายรัชพล ไพฑูรย์วิสุทธิ์
นายกิตติ์ ทิพย์ทอง
นายณัฐพล ยิ่งสกาล
นายวิชิ พงษ์พนากร

แก้ไขครั้งที่

ครั้งที่	วัน/เดือน/ปี	รายการ

1. The drawing shall not be used for construction unless otherwise certified.
2. The contractor shall verify all dimensions of existing work on site prior to commencement of work.
3. Do not scale drawing, use written dimension or grid lines only.
4. This drawing is to be read in conjunction with the specification and conditions of contract.
5. This drawing and design are copyright and no portion may be reproduced without the permission of the architect.

วันที่ 5 พฤศจิกายน 2554


แก้ไขแบบครั้ง

แบบขยายบันได 14
ST14

สัญลักษณ์

อนุมัติ


DRAWING NO.
A5-05
TOTAL NO.

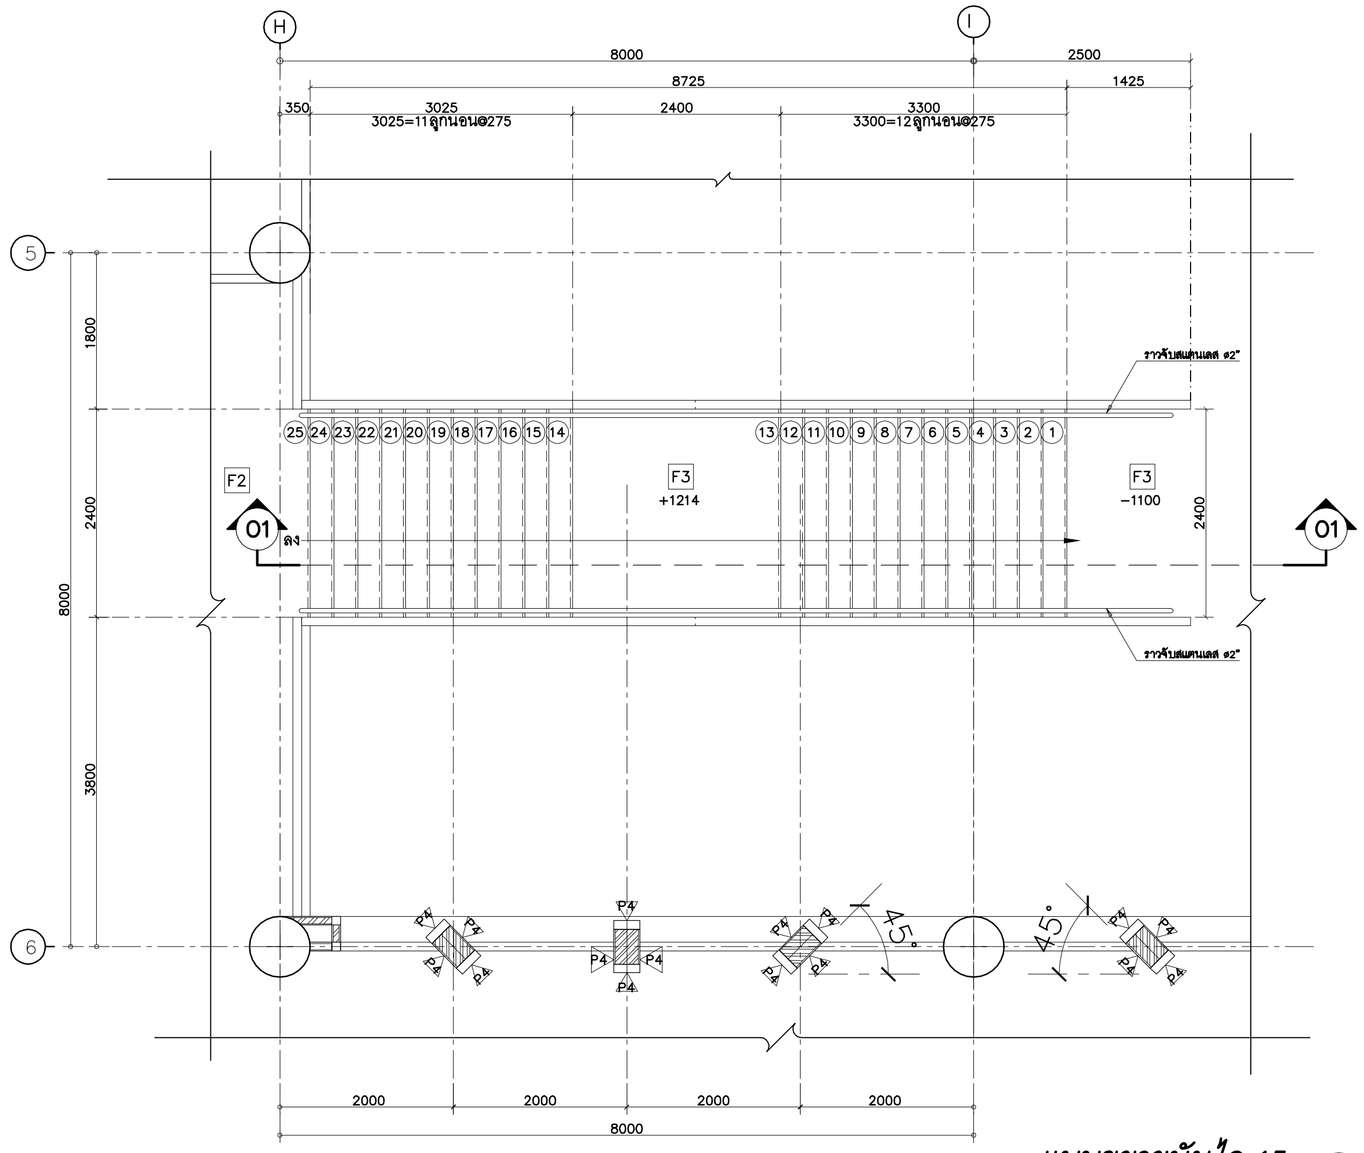

แบบขยายบันได 15


มาตราส่วน 1:50

ST-15
A5-06

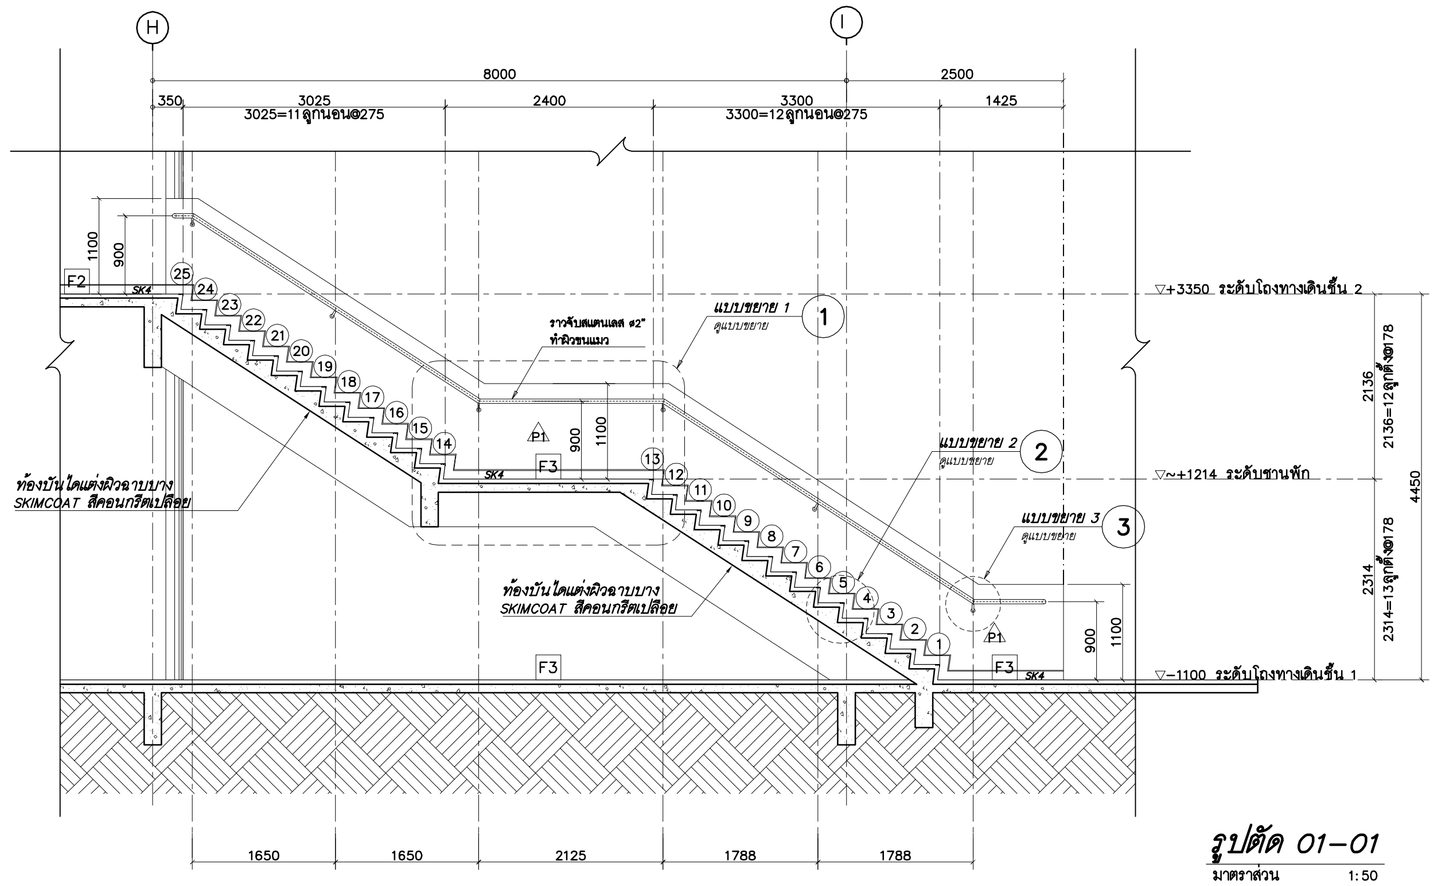


รูปตัด 01-01

มาตราส่วน 1:50

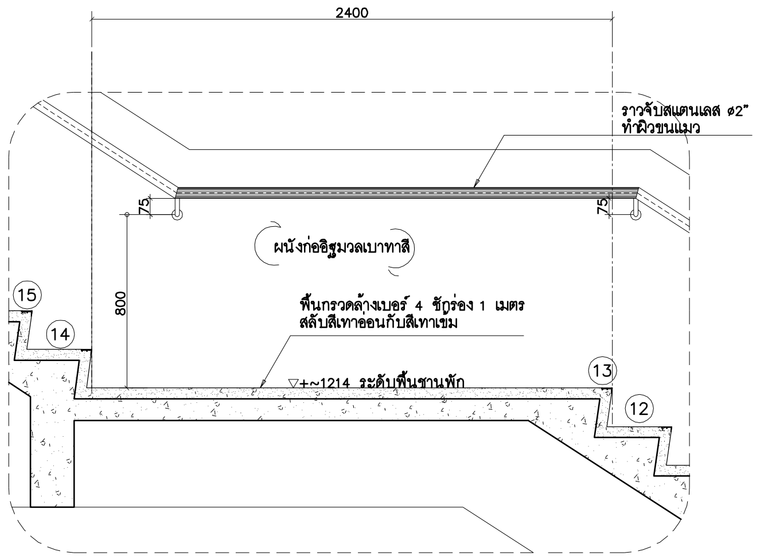


แบบขยาย 1

มาตราส่วน 1 : 20

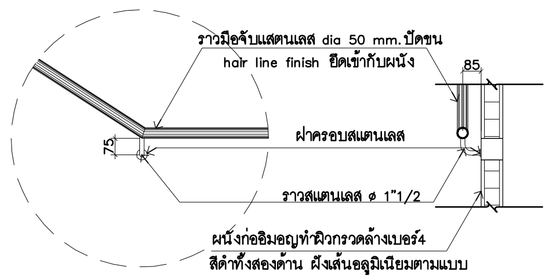

แบบขยาย 3

มาตราส่วน 1 : 20

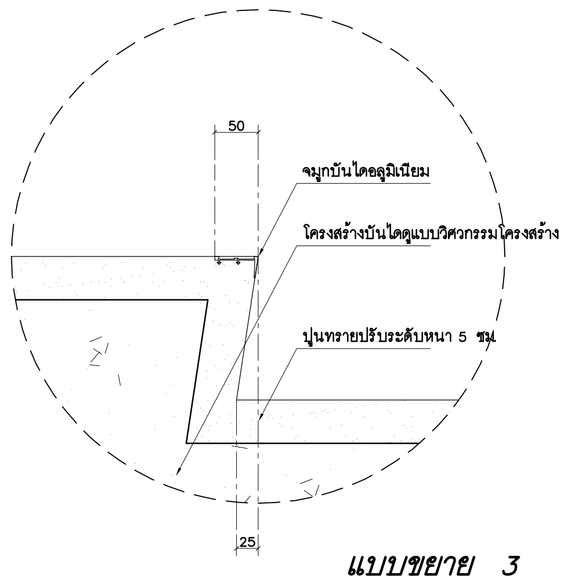

แบบขยาย 3

มาตราส่วน 1:5

ศูนย์กลางมหาวิทยาลัยเทคโนโลยี
ราชมงคลอีสาน นครราชสีมา

โครงการ

อาคารปฏิบัติการคณะเกษตรศาสตร์และเทคโนโลยี
คณะเกษตรศาสตร์และเทคโนโลยี

มหาวิทยาลัยเทคโนโลยีราชมงคลอีสาน
วิทยาเขตสุรินทร์

t+architecture
บ.ที อาคิเตคเจอร์ จำกัด
ใบอนุญาตประกอบวิชาชีพประเภทนิติบุคคล
เลขที่ น 003-52 ออกโดย สภาสถาปนิก
87/98 kred kaew garden,basibal songkhnin rd,
ladyao,chatuchak , bangkok 10900,thailand.
tel.02-954-2485 fax .02-954-2485 mobile :086-988-3444
e-mail address : thongchai_architect@yahoo.com

ARCHITECT สถาปนิก
นายชลิต ลิมปยชัยกาญจน์ ม.ล. 2366
นายพงษา วัฒนาสิริสุข ภ.ส. 14071

STRUCTURAL ENGINEER วิศวกรโครงสร้าง
นายสมพล จันทน ส.ย.8602

ELECTRICAL ENGINEER วิศวกรไฟฟ้า
นายไพฑูย จันทน์ ส.ย.2603

AIR CONDITIONING ENGINEER
วิศวกรระบบปรับอากาศ
นายชัยณรงค์ ไสยพัฒ ส.ย.2406

SANITARY ENGINEER วิศวกรสุขาภิบาล
นายไมตี ศิริมหาเมฆ กส.884

DRAW BY
นายพงษา วัฒนาสิริสุข ภ.ส. 14071
นายชัยพงษ์ พลูจรัญศิริกุล
นายกิตติ ภู่ทิพิทักษ์
นายชัยชัยโณ ยินทอง
นายอนันต์ ศรีเพชรกล่ำ
นายสมี พลกองกาน

แบบแก้ไข

ครั้งที่	วัน/เดือน/ปี	รายการ

1. The drawing shall not be used for construction unless otherwise certified.
2. The contractor shall verify all dimensions of existing work on site prior to commencement of work.
3. Do not scale drawing, use written dimensions or grid lines only.
4. This drawing is to be read in conjunction with the specification and conditions of contract.
5. This drawing and design are copyright and no portion may be reproduced without the permission of the architect.

วันที่ 5 พฤศจิกายน 2554


แบบแสดง

แบบขยายบันได
ST15

ตรวจ

อนุมัติ


DRAWING NO.
A5-06
TOTAL NO.

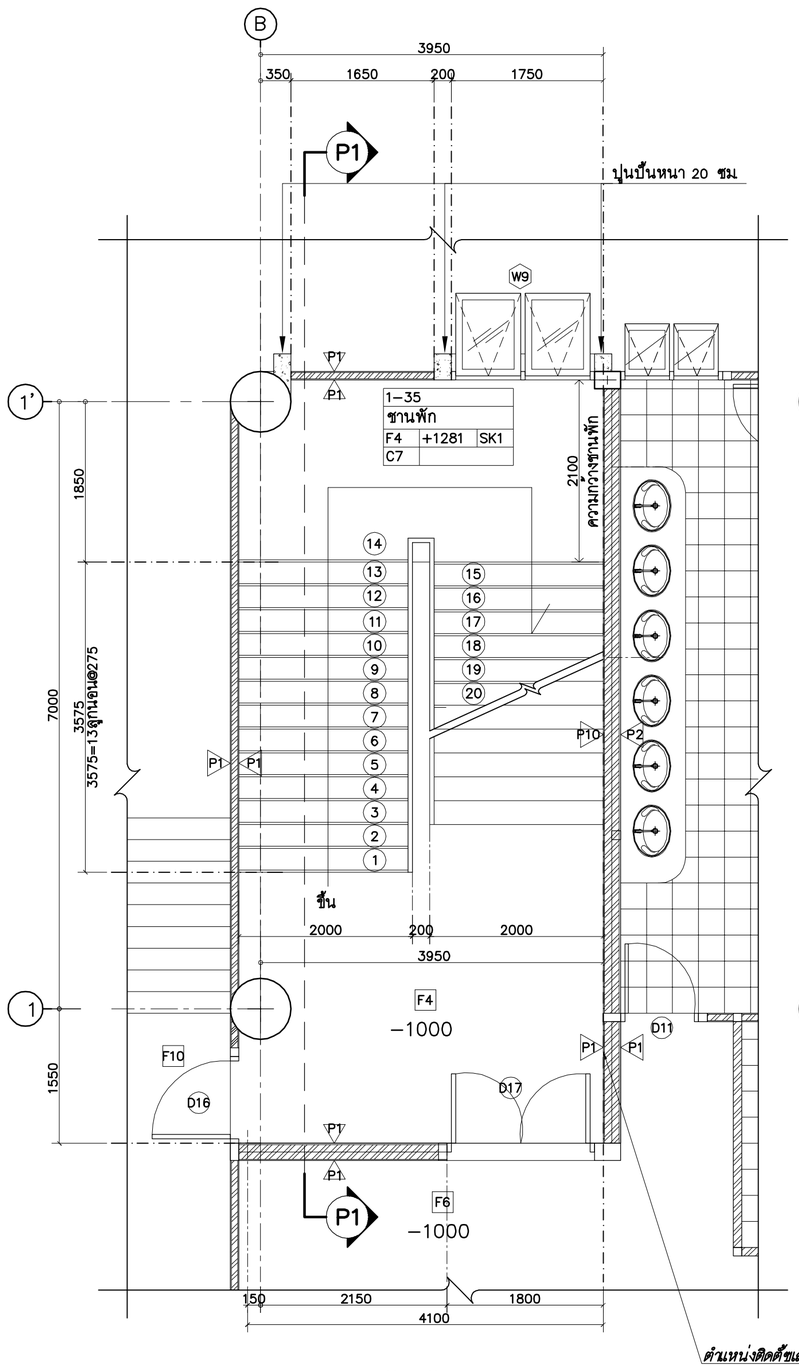

ผังพื้นชั้น 1

มาตราส่วน 1:50


ผังพื้นชั้น 1 F4, F6 (Level =−1000)

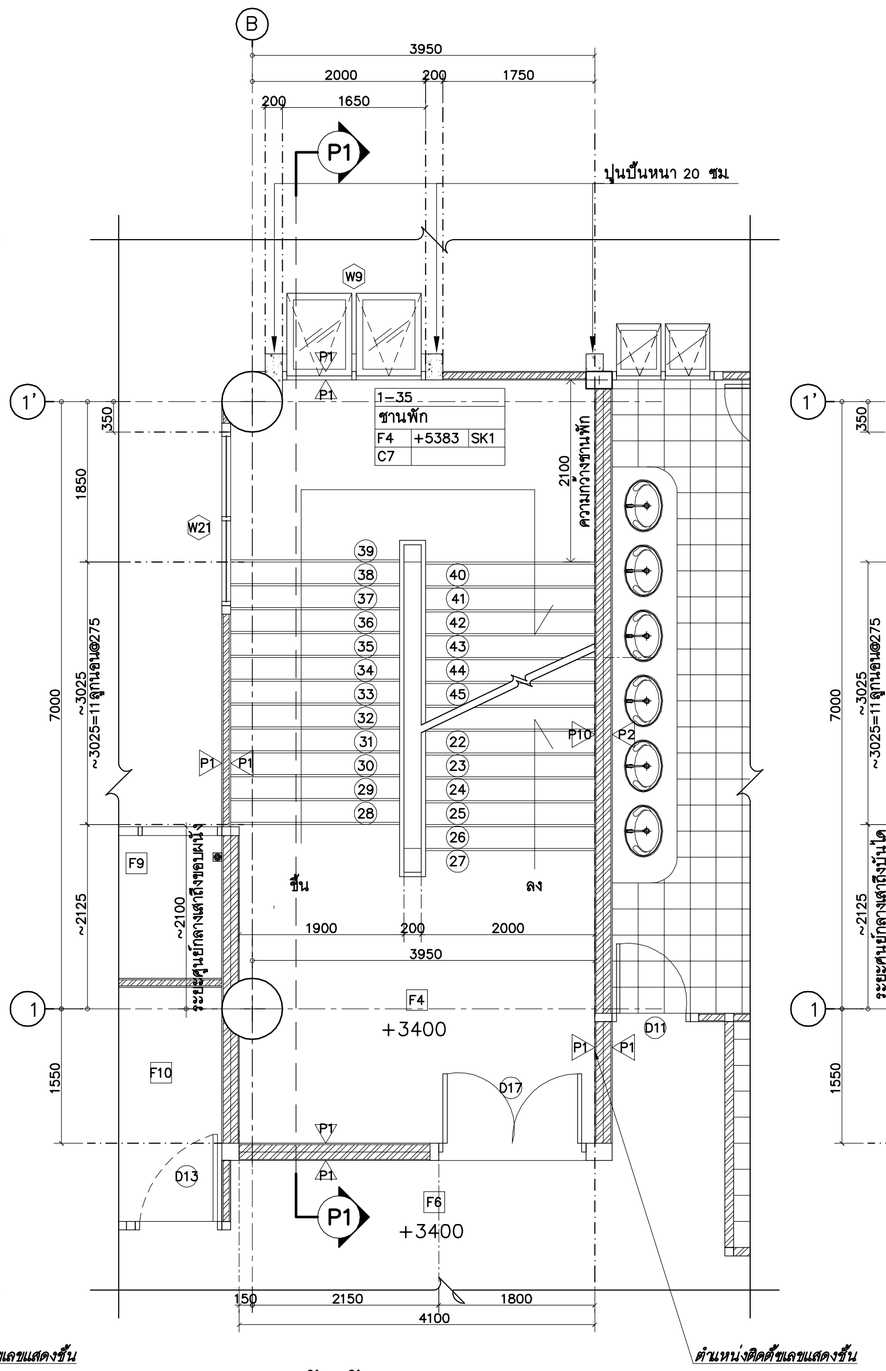

ผังพื้นชั้น 2

มาตราส่วน 1:50


ผังพื้นชั้น 2 F4, F6 (Level =+3400)

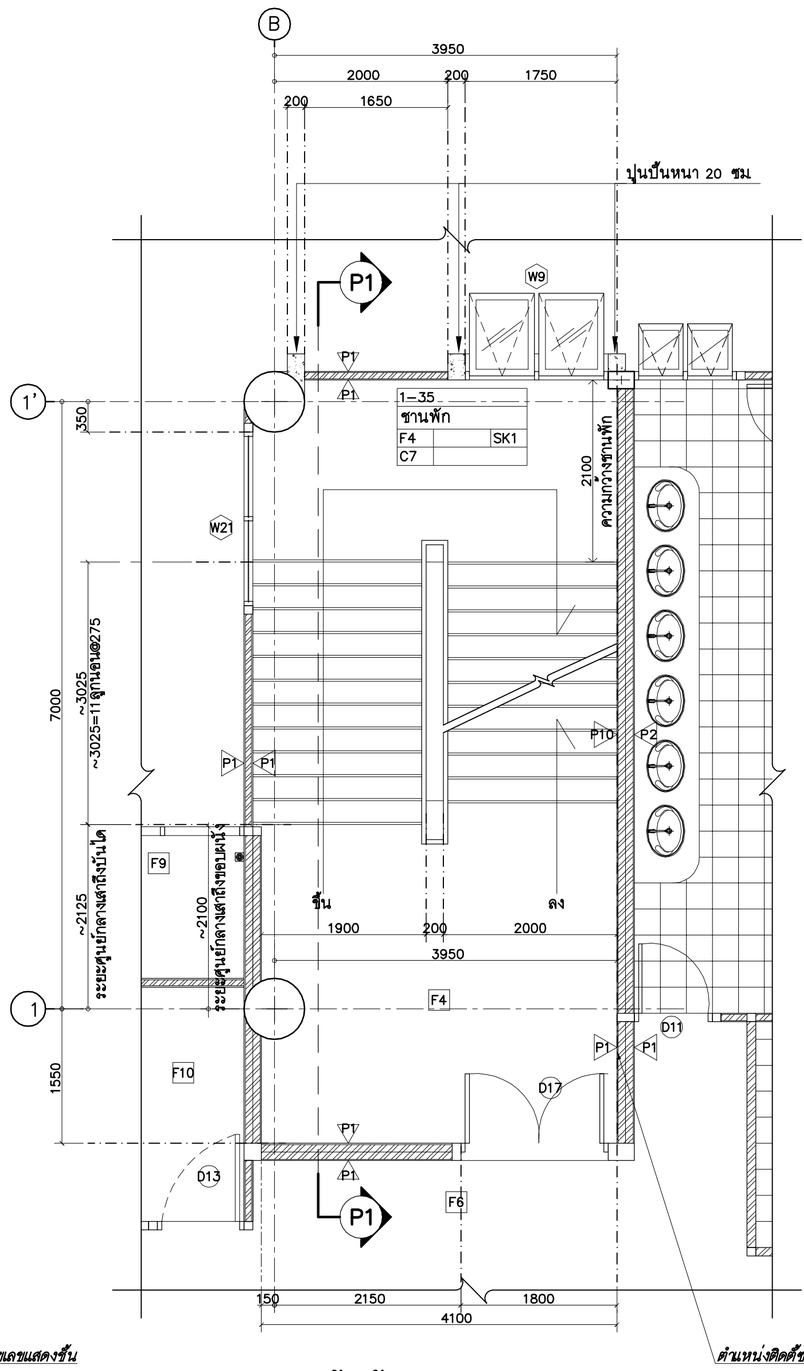

ผังพื้นชั้น 3,5,7

มาตราส่วน 1:50


ผังพื้นชั้น 3 F4, F6 (Level =+7200)
ผังพื้นชั้น 5 F4, F6 (Level =+14800)
ผังพื้นชั้น 7 F4, F6 (Level =+22400)

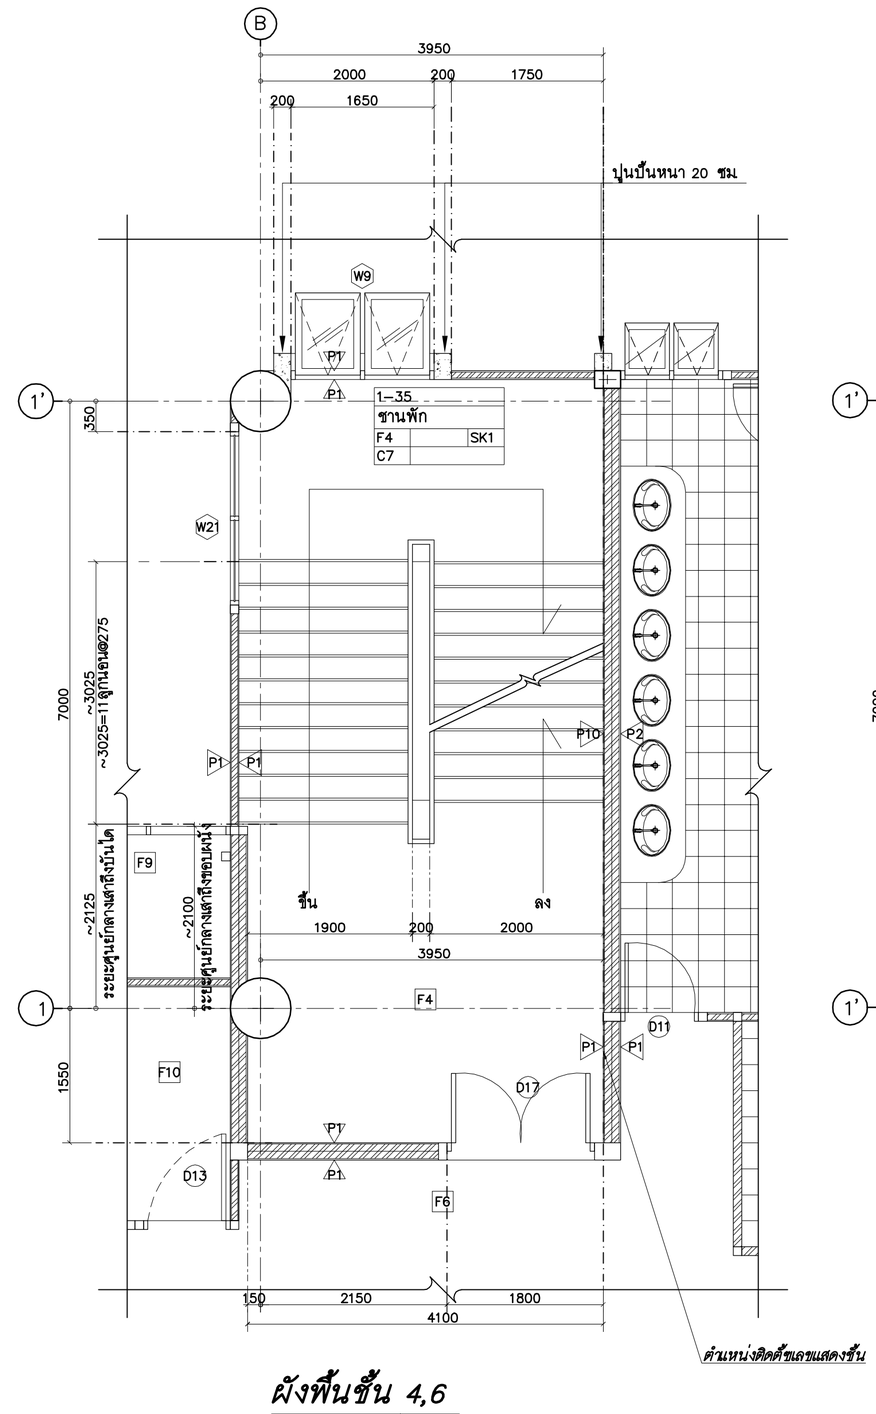

ผังพื้นชั้น 4,6

มาตราส่วน 1:50

ผังพื้นชั้น 4 F4, F6 (Level =+11000)
ผังพื้นชั้น 6 F4, F6 (Level =+18600)

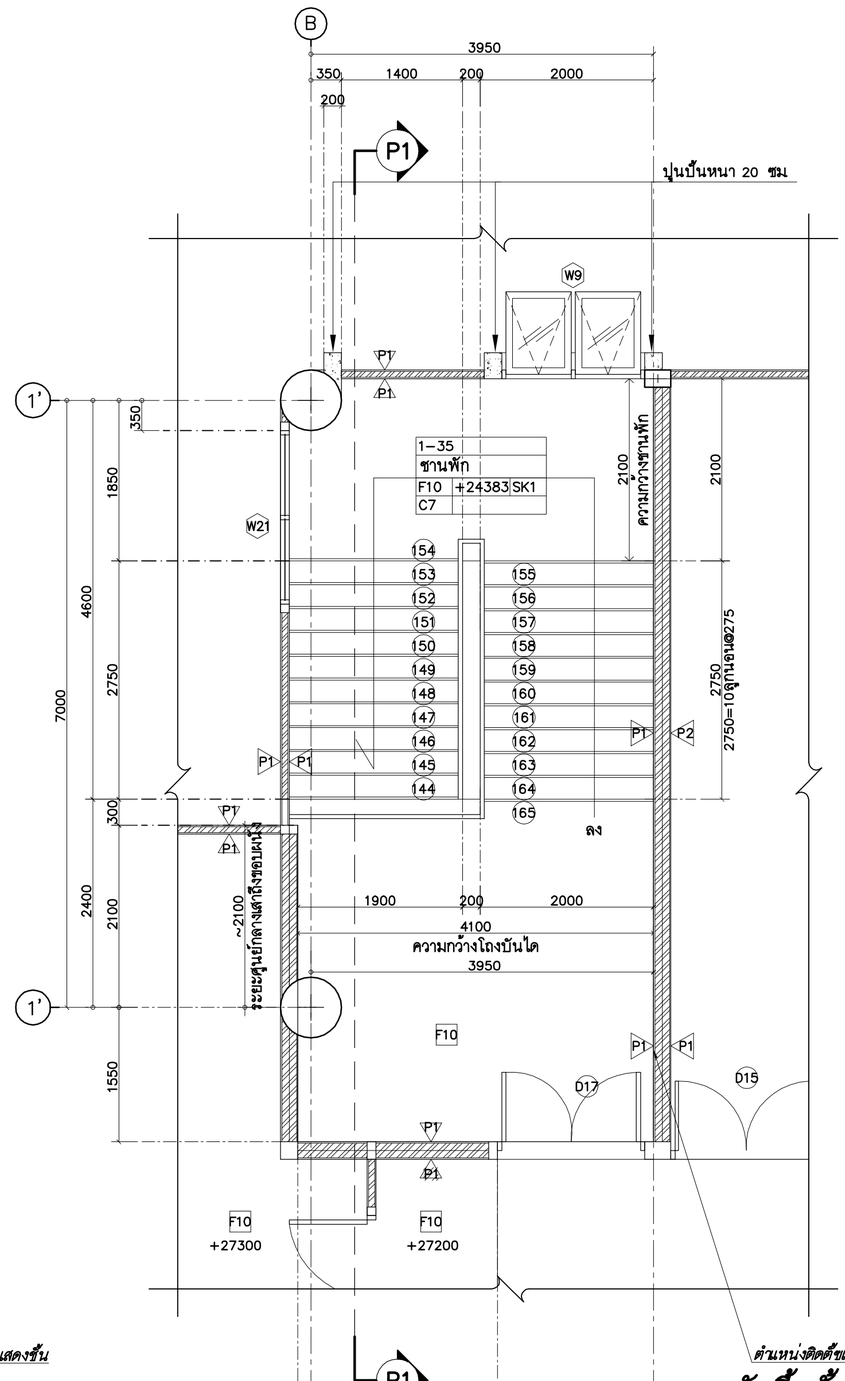

ผังพื้นชั้นดาดฟ้า

มาตราส่วน 1:50

F9 (Level =+26150)
F10 (Level =+26200)

แบบขยายบันได 16

ST–16

มาตราส่วน 1 : 50

ตั้งแต่บันไดขั้นที่ 143 เป็นพื้น F10




e-mail address : thongchai_architect@yahoo.com

ARCHITECT สถาปนิก
นายธงชัย ธัญญรัชกานนท์ ผส 2285
นายพงษ์พัฒน์ วัฒนาสุขสกุล ผส 1407

STRUCTURAL ENGINEER วิศวกรโครงสร้าง
นายณพร ศิริมงคล ผส.2602

ELECTRICAL ENGINEER วิศวกรไฟฟ้า
นายไพฑูรย์ จิตรกล ผพ.2003

AIR CONDITIONING ENGINEER
วิศวกรระบบปรับอากาศ
นายวัลลภ ลิ้มพิบูล ผพ.2406

SANITARY ENGINEER วิศวกรสุขาภิบาล
นายไมตี ศิริพรพันธุ์ ผส.884

DRAW BY
นายพงษ์พัฒน์ วัฒนาสุขสกุล ผส 1407
นายรัชกานต์ พลพิมพ์ชัย
นายวิทูรย์ ใจดี
นายวัลลภ ลิ้มพิบูล
นายณัฐพล ศิริมงคล
นายสมชัย พงศพยาบาล

แบบแก้ไข		
ครั้งที่	วันที่แก้ไข	รายการ

1. The drawing shall not be used for construction unless otherwise certified.
2. The contractor shall verify all dimensions of existing work on site prior to commencement of work.
3. Do not scale drawing, use written dimensions or grid lines only.
4. This drawing is to be read in conjunction with the specification and conditions of contract.
5. This drawing and design are copyright and no portion may be reproduced without the permission of the architect.

แบบแสดง
ST16 (แก้ไข)

วันที่ 5 ตุลาคม 2554

ตรวจ

อนุมัติ

DRAWING NO. A5-07
TOTAL NO.

แบบขยายบันได ST-16


มาตราส่วน 1 : 50


รูปด้าน 1P

มาตราส่วน 1:50

รูปตัด P1–P1

มาตราส่วน 1:50

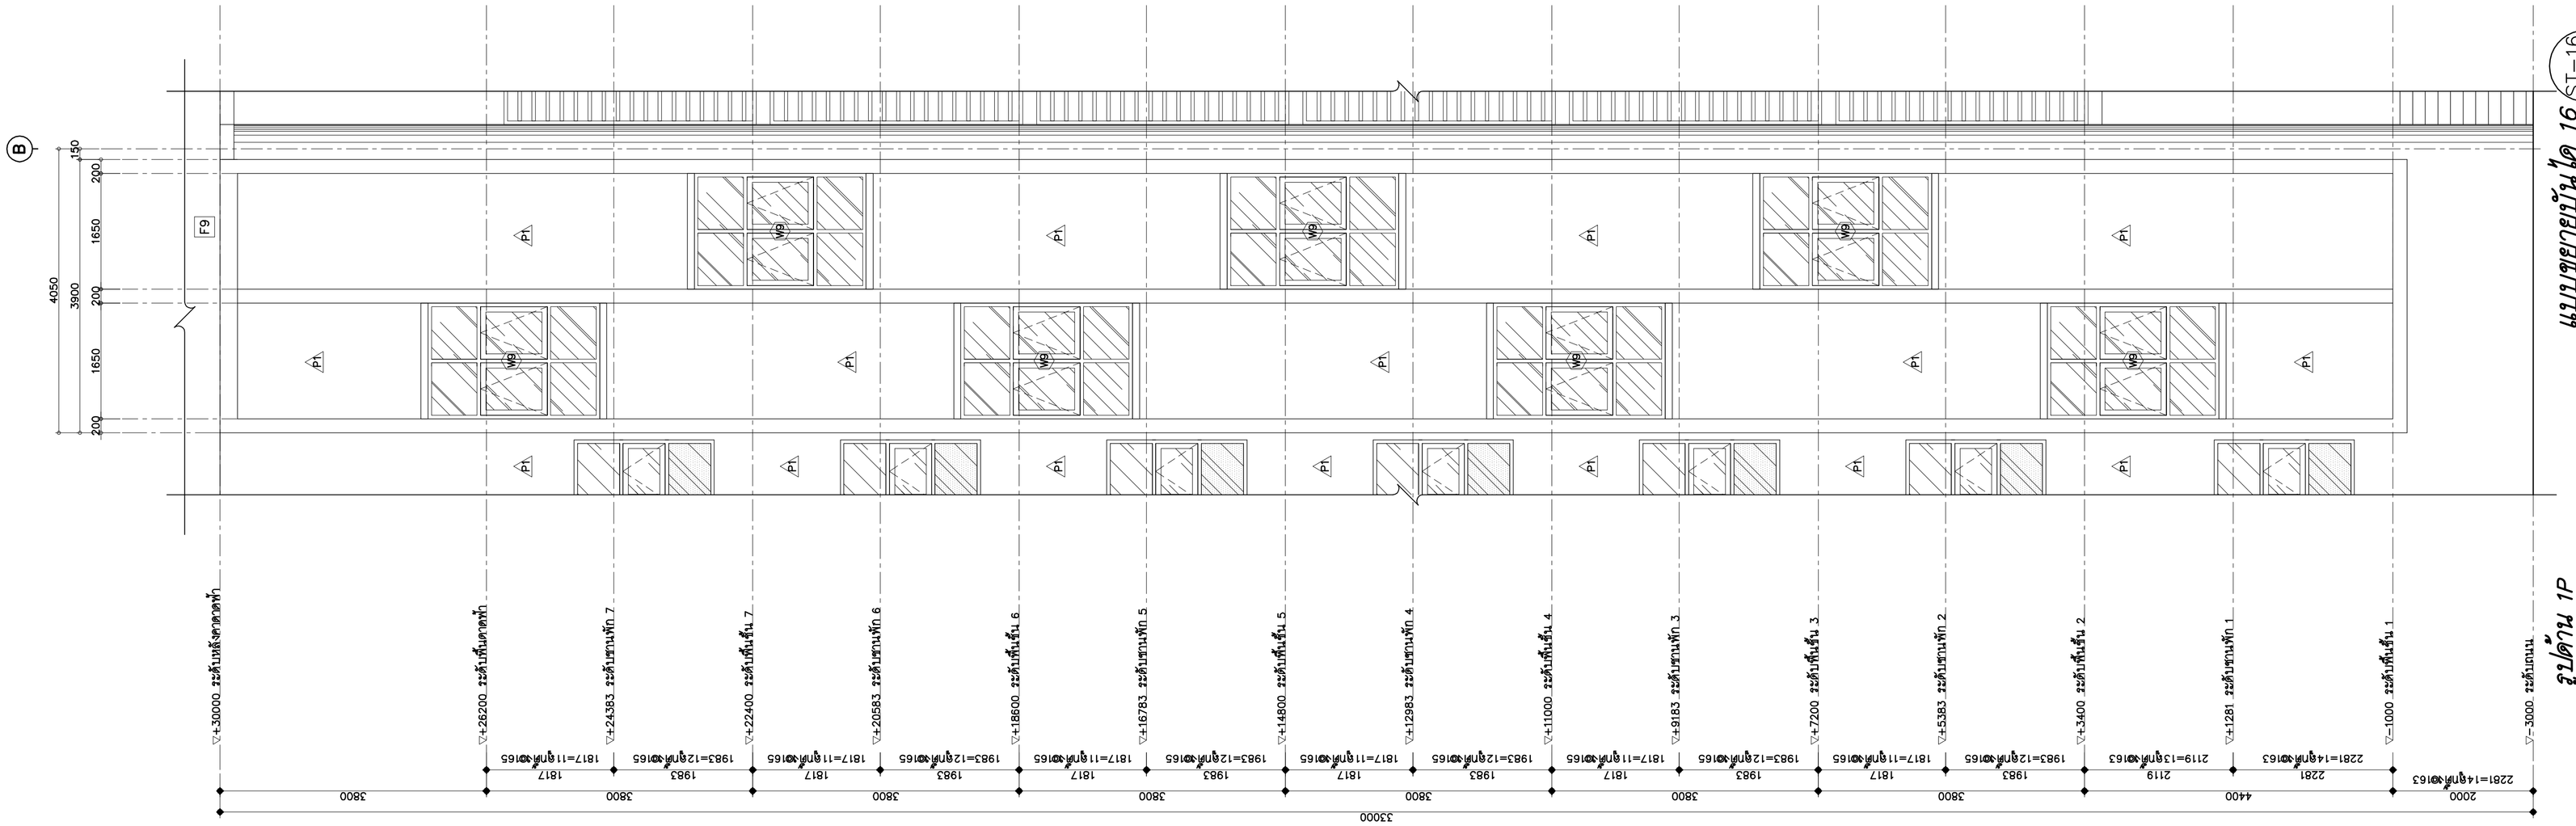

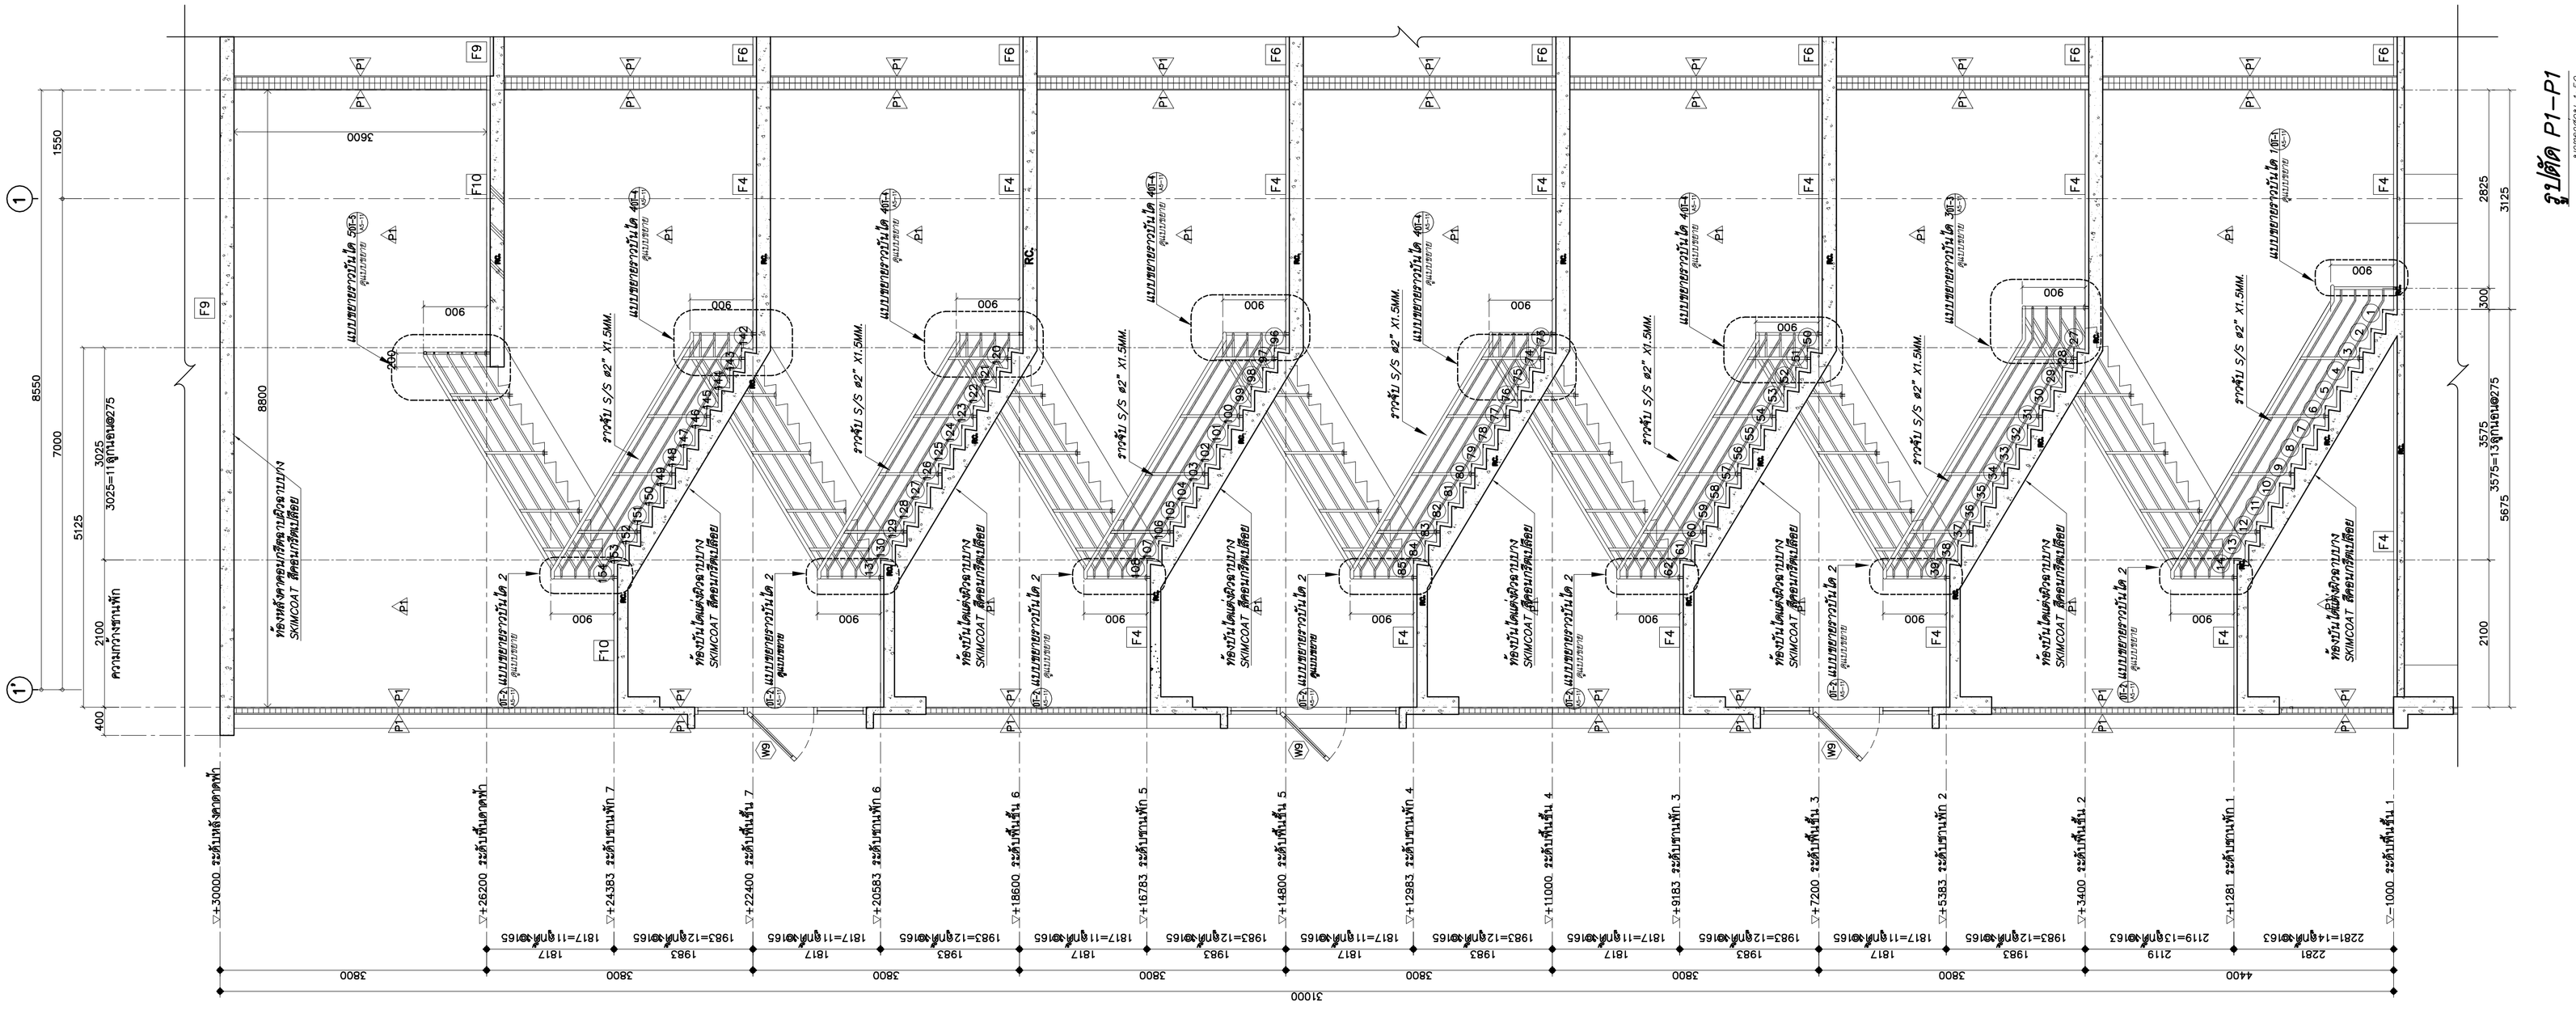

ศูนย์กลางมหาวิทยาลัยเทคโนโลยี
ราชมงคลอีสาน นครราชสีมา

โครงการ

อาคารปฏิบัติการคณะเกษตรศาสตร์และเทคโนโลยี
คณะเกษตรศาสตร์และเทคโนโลยี

มหาวิทยาลัยเทคโนโลยีราชมงคลอีสาน
วิทยาเขตสุรินทร์

t+architecture
บ.ที อาคิเตคเจอร์ จำกัด
ใบอนุญาตประกอบวิชาชีพสถาปัตยกรรม เลขที่ น 003-52 ออกโดย สภาสถาปนิก
87/98 kred kaew garden,tasaitad songkhroh rd, ladyao,chatuchak , bangkok 10900,thailand.
tel.02-954-2485 fax .02-954-2485 mobile .086-988-3444
e-mail address : thongchai_architect@yahoo.com

ARCHITECT สถาปนิก
นายธงชัย สันฐนัยกรกฤษ ม.ศ. 2305
นายพงษา วัฒนาสัญชาติ ภ.ส. 14071

STRUCTURAL ENGINEER วิศวกรโครงสร้าง
นายสมพงษ์ จันทศ ส.ย.8802

ELECTRICAL ENGINEER วิศวกรไฟฟ้า
นายไกรพจน์ จันทศ ส.ย.2903

AIR CONDITIONING ENGINEER
วิศวกรระบบปรับอากาศ
นายชัยยศ วิลัยพันธุ์ ส.ย.2405

SANITARY ENGINEER วิศวกรสุขาภิบาล
นายไมตี ศิริมหาเมฆ ส.ย.884

DRAW BY
นายพงษา วัฒนาสัญชาติ ภ.ส. 14071
นายชัยพงษ์ พลูจรัญศิริกุล
นายวิทวัส ใจหาพิทักษ์
นายชัยโยนิ อินทร
นายณัฐพัชร์ ศรีสมพาณิช์
นายสมี หมอนอก

แบบแก้ไข

ครั้งที่	วัน/เดือน/ปี	รายการ

1. The drawing shall not be used for construction unless otherwise certified.
2. The contractor shall verify all dimensions of existing work on site prior to commencement of work.
3. Do not scale drawing, use written dimensions or grid lines only.
4. This drawing is to be read in conjunction with the specification and conditions of contract.
5. This drawing and design are copyright and no portion may be reproduced without the permission of the architect.

วันที่ 5 พฤศจิกายน 2554


แบบแสดง

แบบขยายบันได
ST16 (รูปตัด)

ตรวจ

อนุมัติ


DRAWING NO.
A5-08
TOTAL NO.

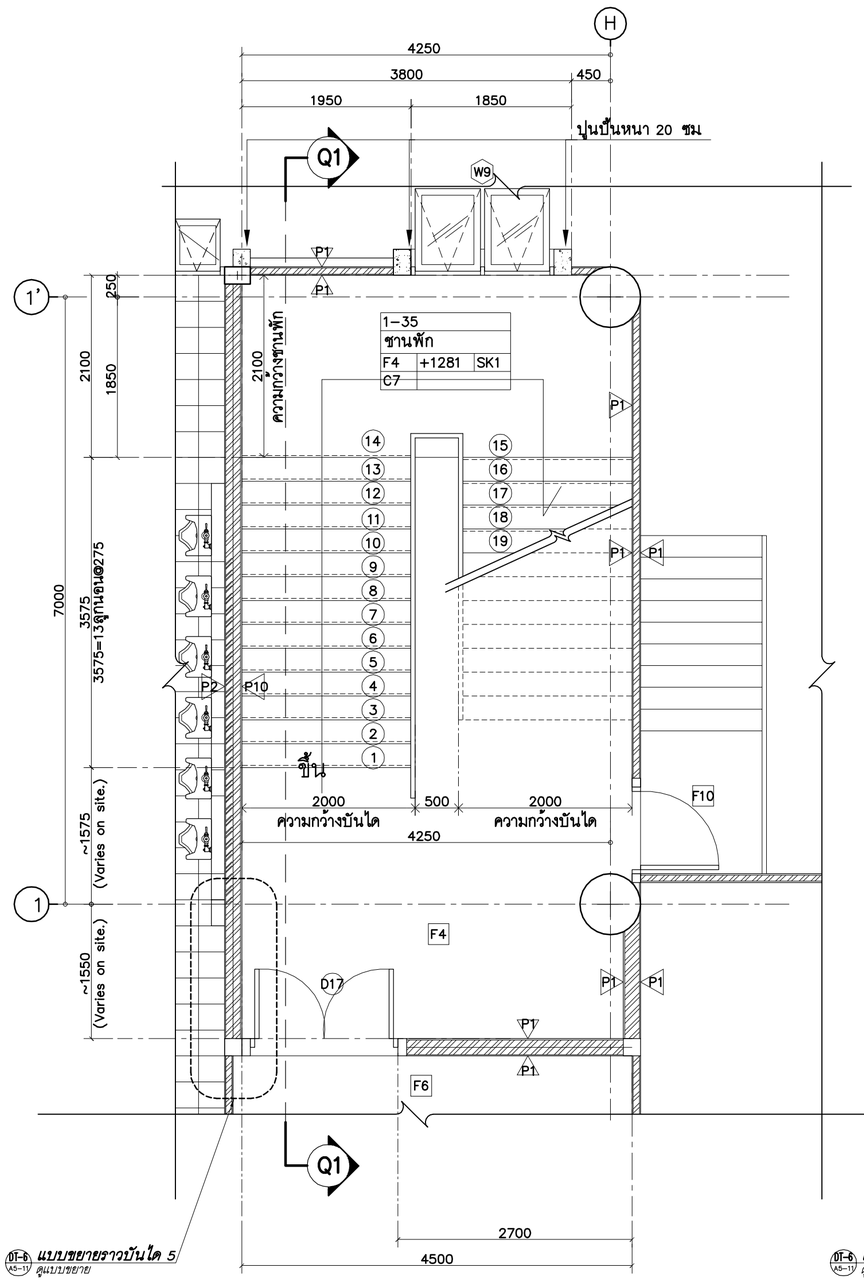

ผังพื้นชั้น 1

มาตราส่วน 1:50


ผังพื้นชั้น 1 F4, F6 (Level =−1000)

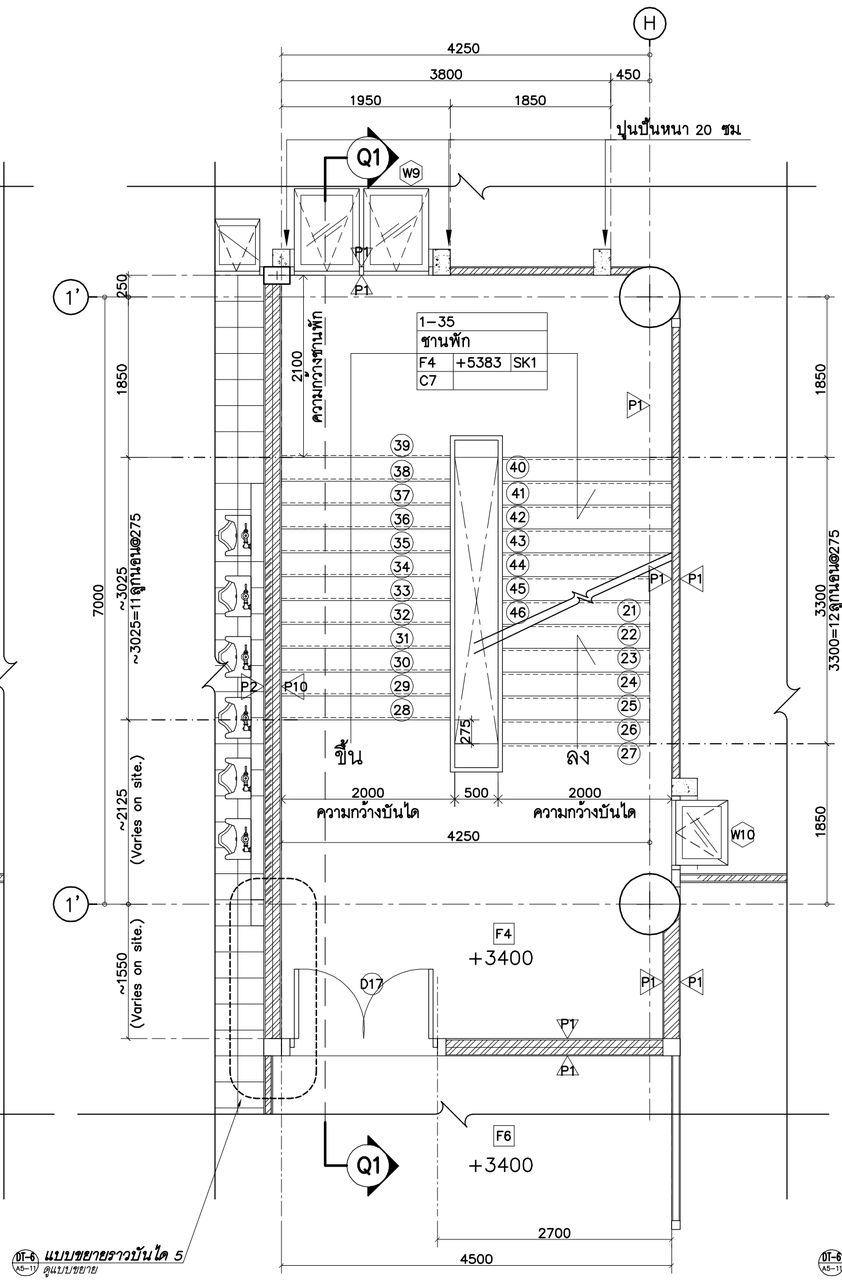

ผังพื้นชั้น 2

มาตราส่วน 1:50


ผังพื้นชั้น 2 F4, F6 (Level =+3400)

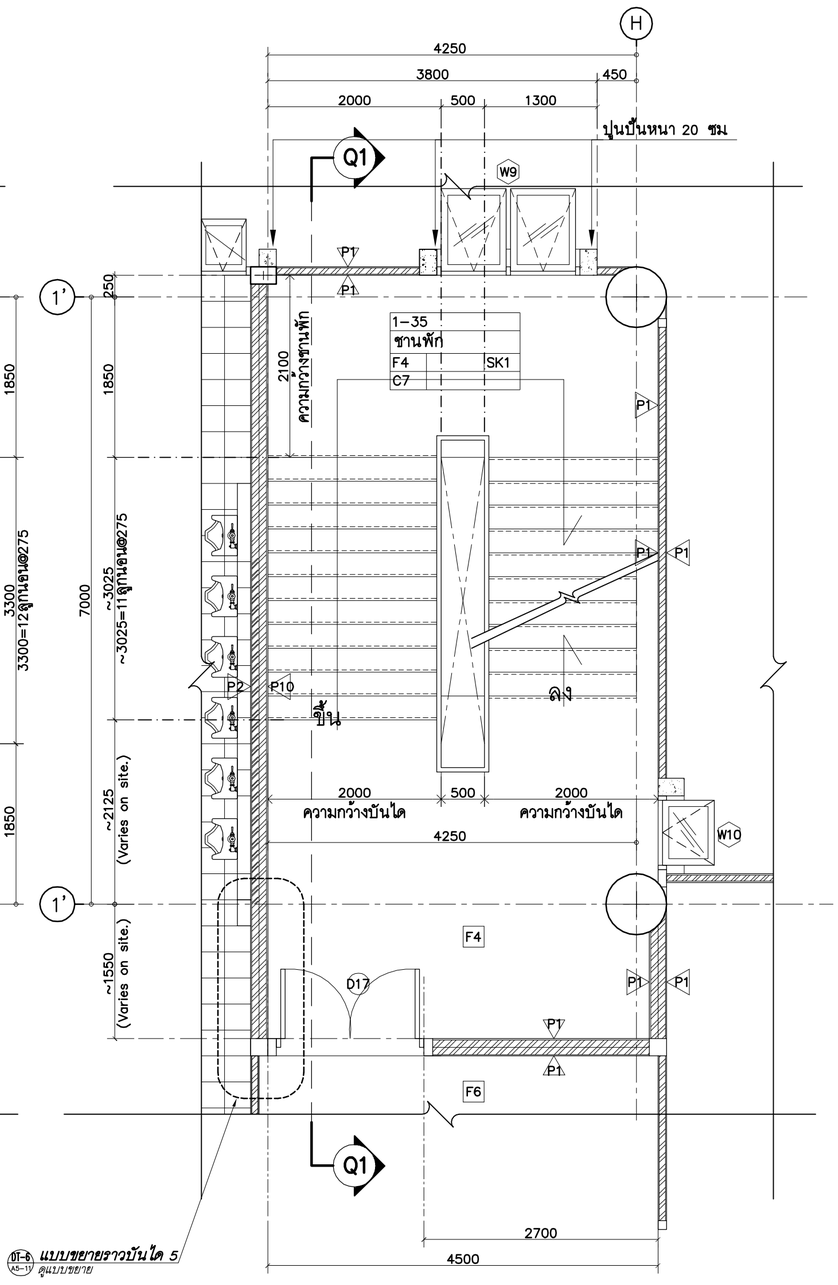

ผังพื้นชั้น 3,5,7

มาตราส่วน 1:50


ผังพื้นชั้น 3 F4, F6 (Level =+7200)
ผังพื้นชั้น 5 F4, F6 (Level =+14800)
ผังพื้นชั้น 7 F4, F6 (Level =+22400)

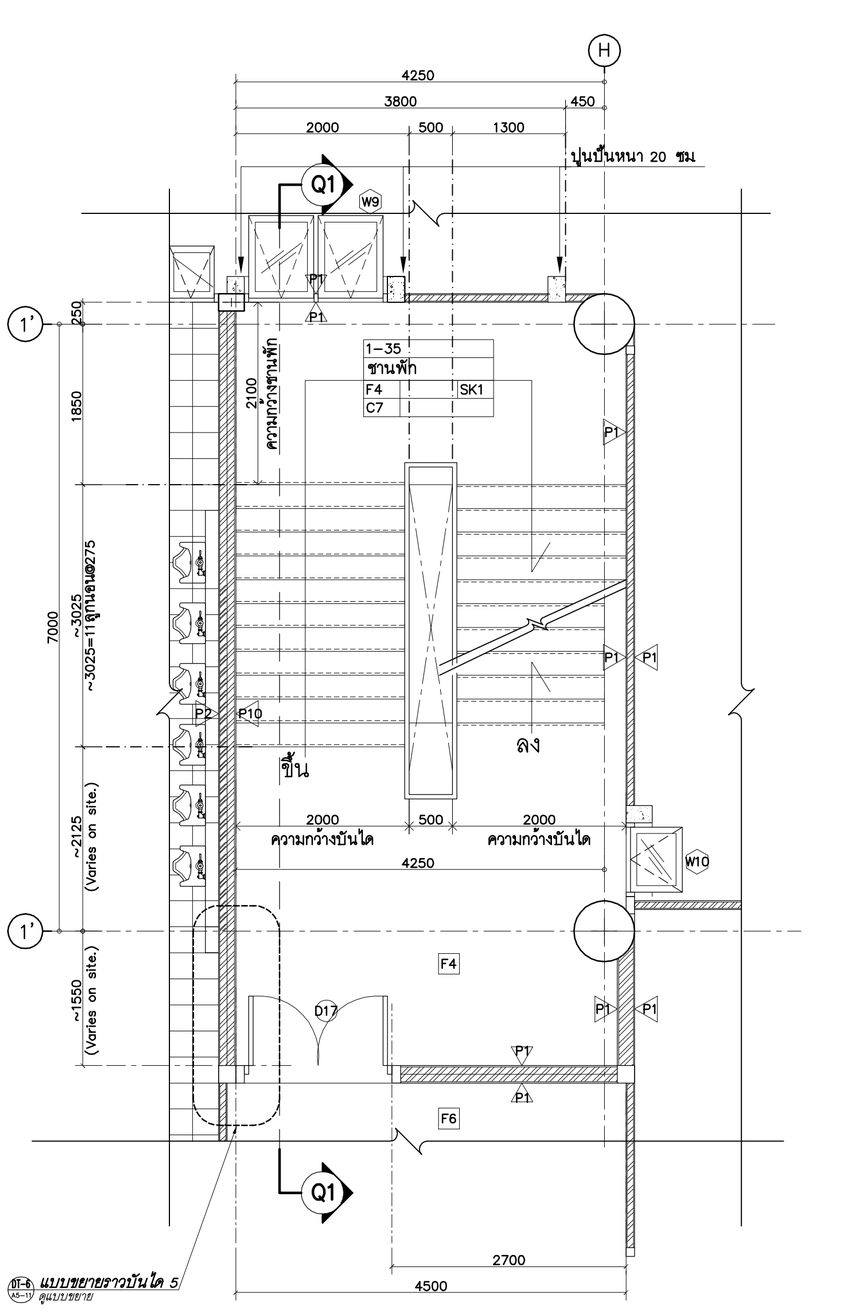

ผังพื้นชั้น 4,6

มาตราส่วน 1:50

ผังพื้นชั้น 4 F4, F6 (Level =+11000)
ผังพื้นชั้น 6 F4, F6 (Level =+18600)

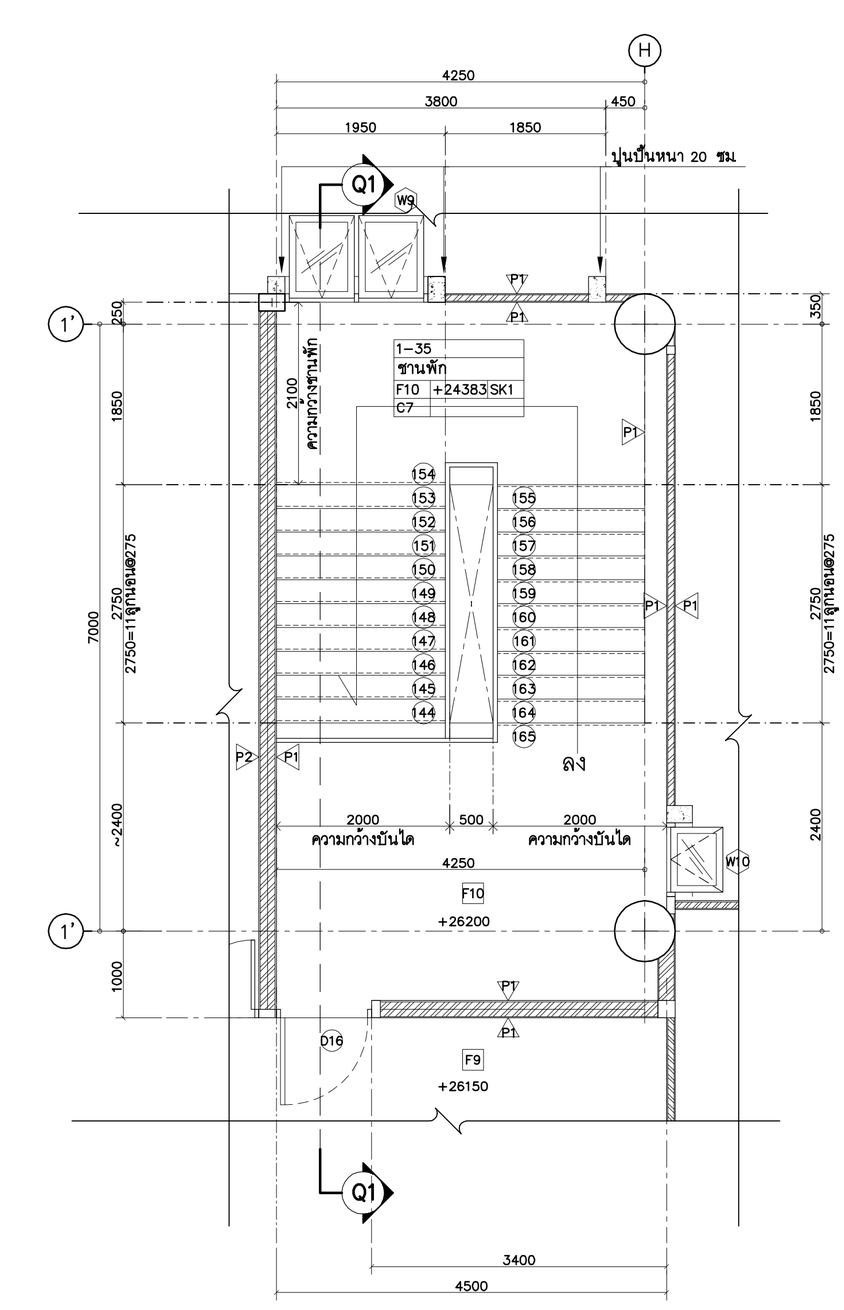

ผังพื้นชั้นดาดฟ้า

มาตราส่วน 1:50

ผังพื้นชั้นดาดฟ้า F9 (Level =+26150)
F10 (Level =+26200)

แบบขยายบันได 17

มาตราส่วน 1 : 50

ตั้งแต่บันไดขั้นที่ 43 เป็นพื้นF10

ST–17
–




t+architecture
น.ท. ฐาคิ.ศิคเ.จอร์ จำกัด
ใบอนุญาตเป็นสถาปัตยกรรมควบคุมที่ 10008
ผศ.ดร. น 003–52 ธงชัย ลาภสิทธิกุล
87/198 krest kwaw garden, bangbuat bangkruai
nonthaburi 11000 thailand
tel 02-954-2485 fax. 02-954-2485 mobile: 086-988-3444
e-mail address : thongchai_architec@yahoo.com

ARCHITECT สถาปนิก
ภาคภูมิ ลิมปาคีรีภาคาม ผส. 2305
ผศ.ดร. ธงชัย ลาภสิทธิกุล บส. 0079

STRUCTURAL ENGINEER วิศวกรโครงสร้าง
ภาณุศักดิ์ จำนงค์ ชย.0802

ELECTRICAL ENGINEER วิศวกรไฟฟ้า
ชาญโกเมน จิรกรณ์ พท.0303

AIR CONDITIONING ENGINEER
วิศวกรระบบปรับอากาศ
ชาญวิทย์ วิสิษฐ์ ชย.2400

SANITARY ENGINEER วิศวกรสุขาภิบาล
ชาญโชค ศักดานนท์ วส.0084

DRAW BY
ผศ.ดร. ธงชัย ลาภสิทธิกุล บส. 0079
ชาญวิทย์ วิสิษฐ์ชัย
ชาญวิทย์ ศิริสกล
ชาญณรงค์ ทับทิมกาญ
ชาญวิชิต พวงพยาง

แก้ไขครั้งที่	วัน/เดือน/ปี	รายการ

1. The drawing shall not be used for construction unless otherwise certified.
2. The contractor shall verify all dimensions of existing work on site prior to commencement of work.
3. Do not scale drawing, use written dimensions or grid lines only.
4. This drawing is to be read in conjunction with the specification and conditions of contract.
5. This drawing and design are copyright and no portion may be reproduced without the permission of the architect.

วันที่ 5 กรกฎาคม 2554


แก้ไขแบบครั้ง

ตรวจ

ชาญวิชิต

DRAWING NO. A5-09

TOTAL NO.

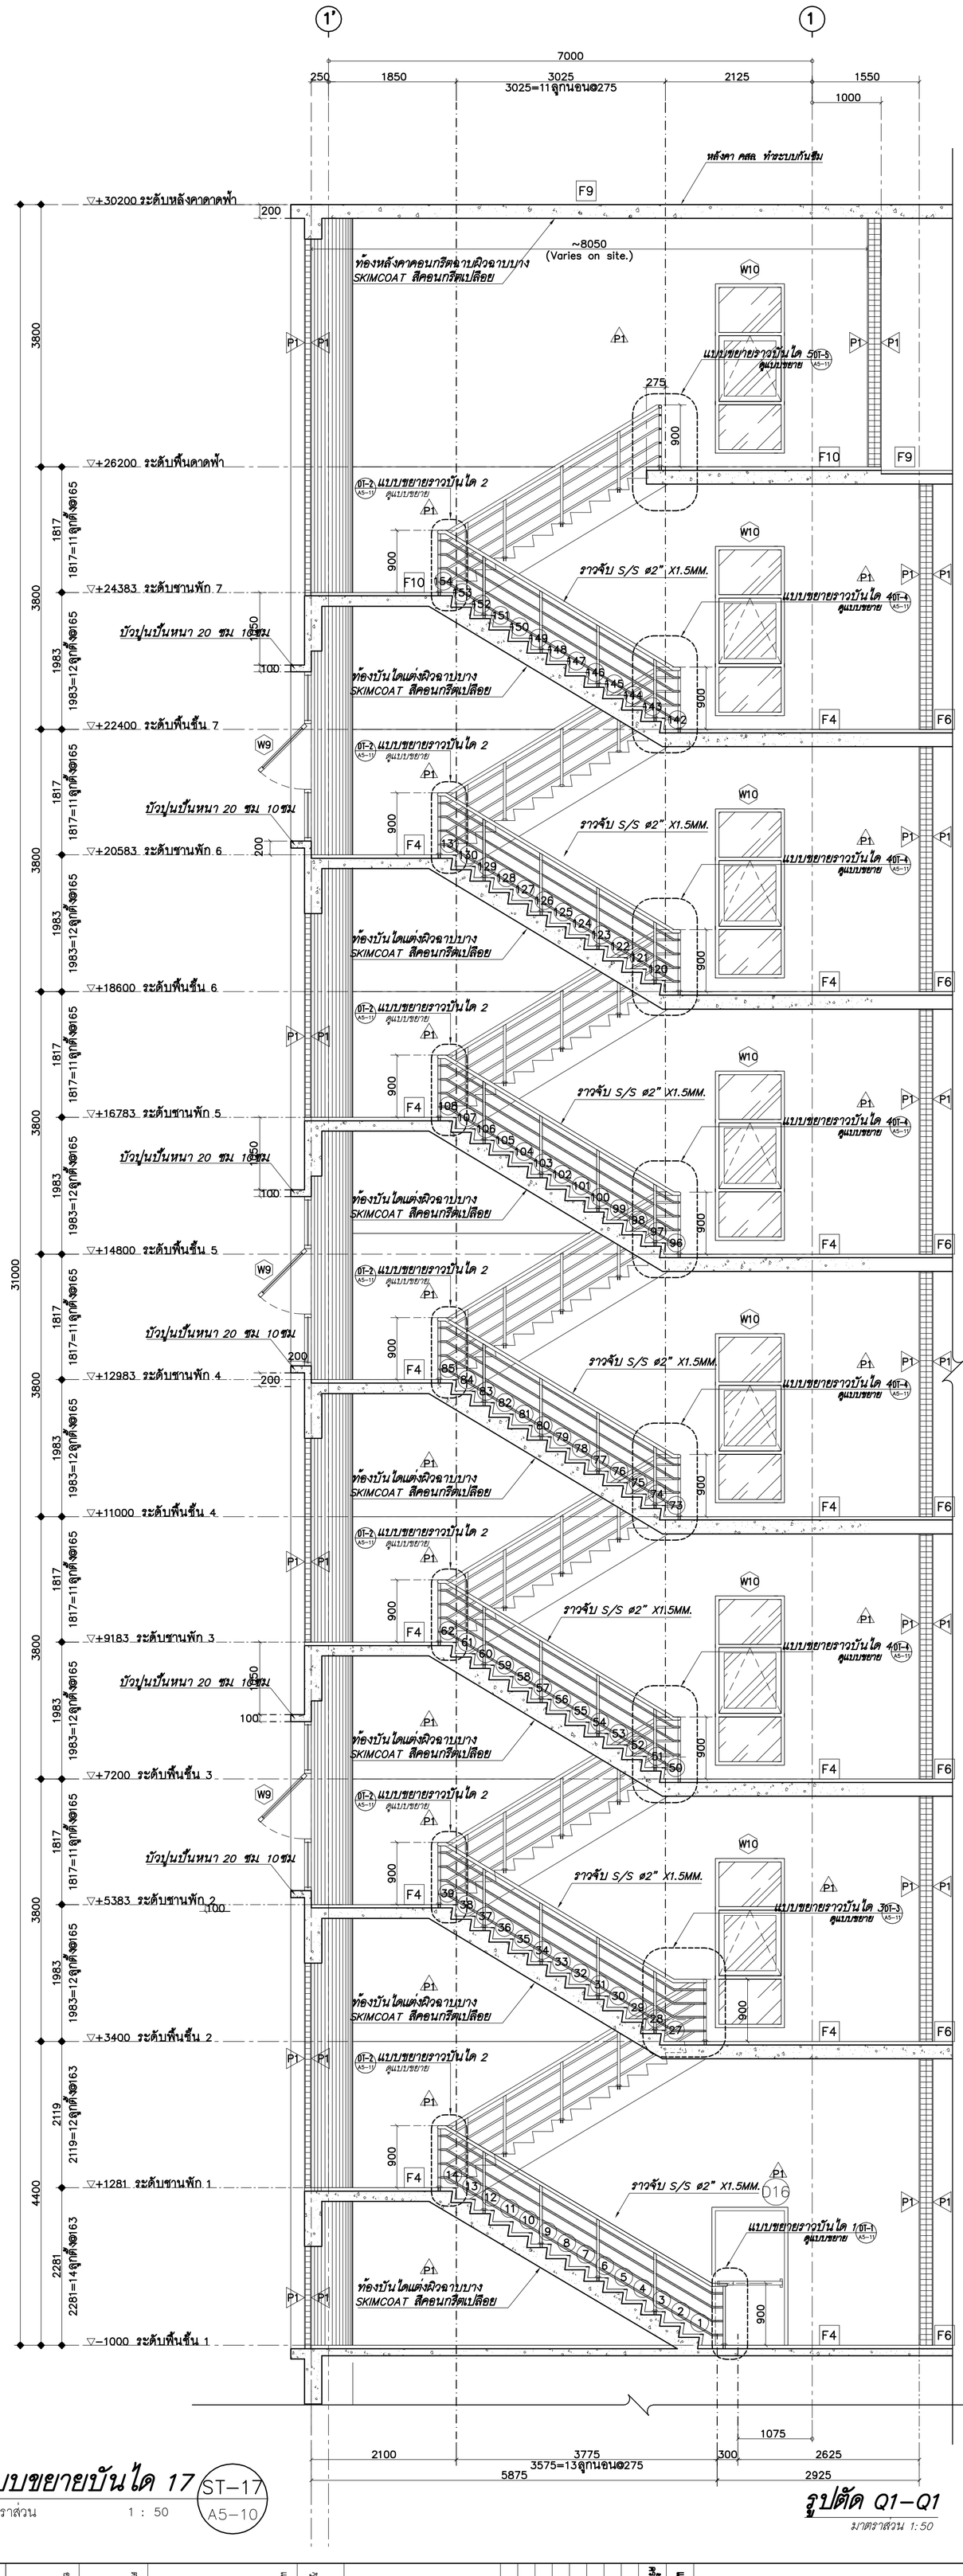


แบบขยายบันได 17 ST−17 / A5−10

มาตราส่วน 1 : 50

รูปตัด Q1−Q1

มาตราส่วน 1:50

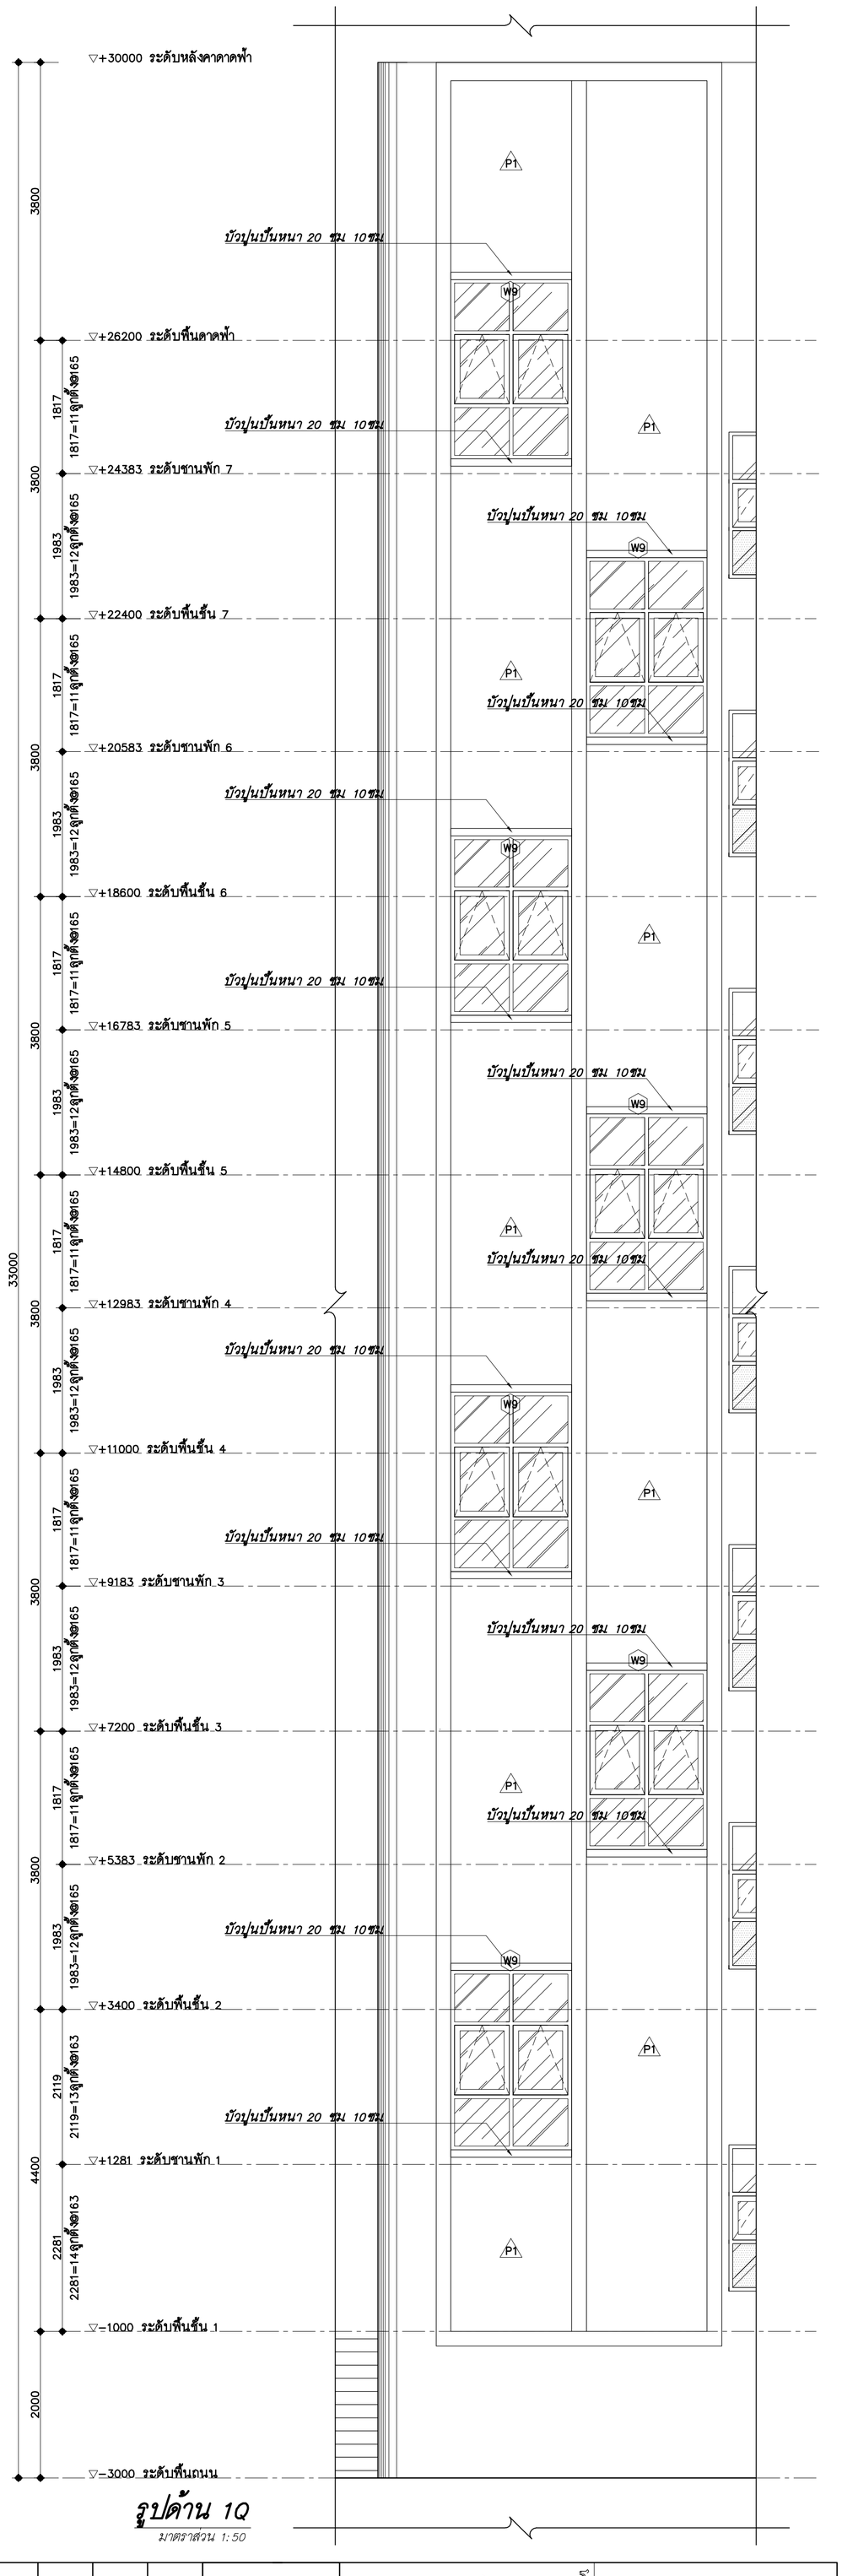

รูปด้าน 1Q

มาตราส่วน 1:50


t+architecture
น.ที ถาดินเดช-จอง จำกัด
ใบอนุญาตประกอบวิชาชีพสถาปัตยกรรม เลขที่ บ 003-52 ออกให้ตั้ง ณ วันที่
87/98 khed kwaw garden,tasatsol songkroh rd.
tel 02-954-2485 fax 02-954-2485 mobile 086-988-3444
e-mail address : thongnai_architect@yahoo.com

ARCHITECT สถาปนิก
นายธนชัย ต้นยุทธชาญสกุล ธน 2305
นายนพพล วัฒนัชสกุล มนต 10071

STRUCTURAL ENGINEER วิศวกรโครงสร้าง
นายธนัทพร ธำนก สน.0002

ELECTRICAL ENGINEER วิศวกรไฟฟ้า
นายไกรพล จันทร์ดี สพท.2003

AIR CONDITIONING ENGINEER
วิศวกรระบบปรับอากาศ
นายวัลลภ วิสาพัฒ สพ.2409

SANITARY ENGINEER วิศวกรสุขาภิบาล
นายไมตรี ศิลปมานิต สน.0004

DRAW BY
นายพนม วัฒนัชสกุล ธน 10071
นายวัชระพล ทองรุ่งรัตน์
นายวัฒนา ก้องกีรติ
นายกิตติวัฒน์ ยิ่งยศ
นายนนทพัฒน์ ศิลปมานิต
นายวสันต์ พงษ์ยก

แบบแก้ไข

ครั้งที่	วัน/เดือน/ปี	รายการ

1. The drawing shall not be used for construction unless otherwise certified.
2. The contractor shall verify all dimensions of existing work on site prior to commencement of work.
3. Do not scale drawing, use written dimensions or grid lines only.
4. This drawing is to be read in conjunction with the specification and conditions of contract.
5. This drawing and design are copyright and no portion may be reproduced without the permission of the architect.

วันที่ 5 กรกฎาคม 2554

แบบแสดง


แบบขยายบันได ST17 (รูปตัด)

ตรวจ

อนุมัติ


DRAWING NO. A5-10

TOTAL NO.

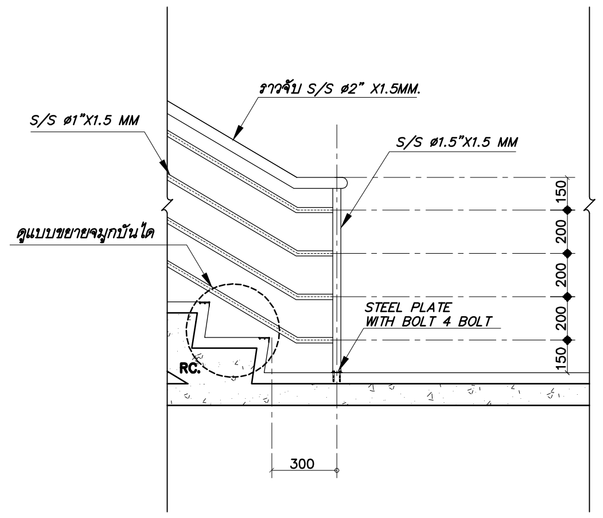


แบบขยายราวบันได 1 DT-1

มาตราส่วน 1:20

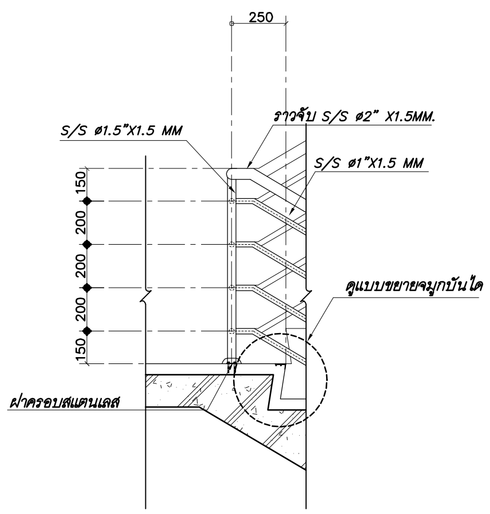


แบบขยายราวบันได 2 DT-2

มาตราส่วน 1:20

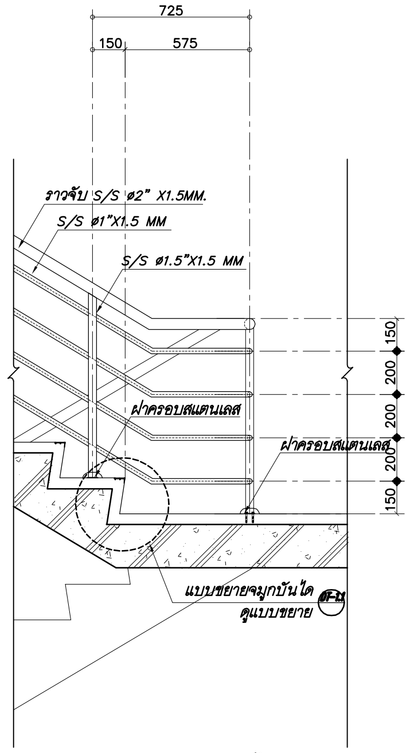


แบบขยายราวบันได 3 DT-3

มาตราส่วน 1:20

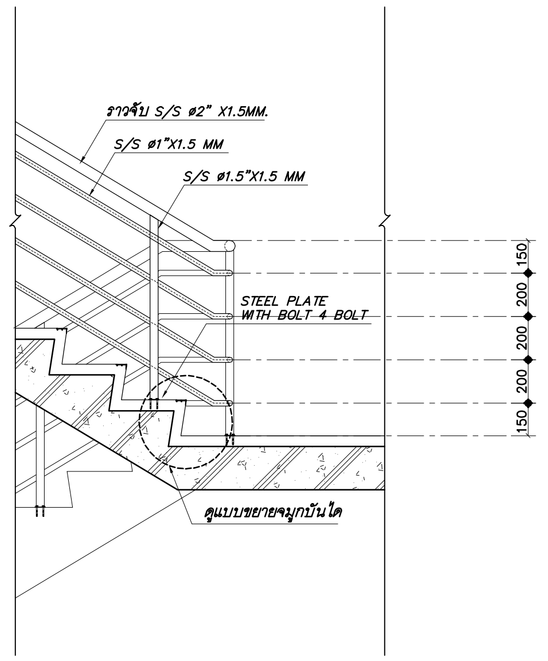


แบบขยายราวบันได 4 DT-4

มาตราส่วน 1:20

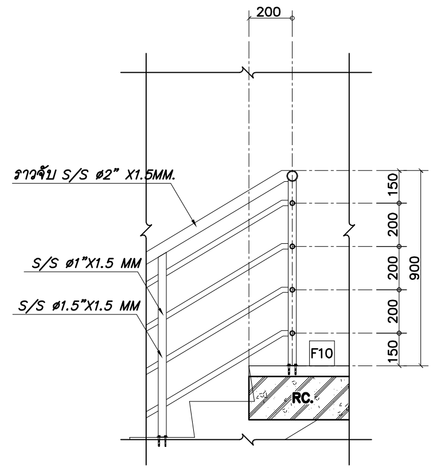


แบบขยายราวบันได 5 DT-5

มาตราส่วน 1:20

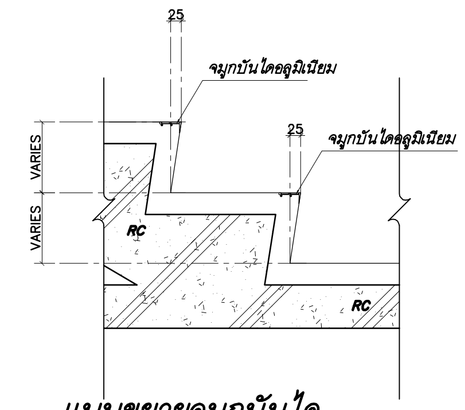


แบบขยายจมูกบันได

มาตราส่วน 1:10

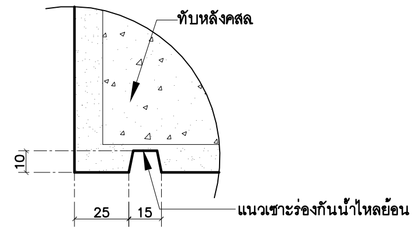

แบบขยายบัวหยดน้ำ

มาตราส่วน 1:2

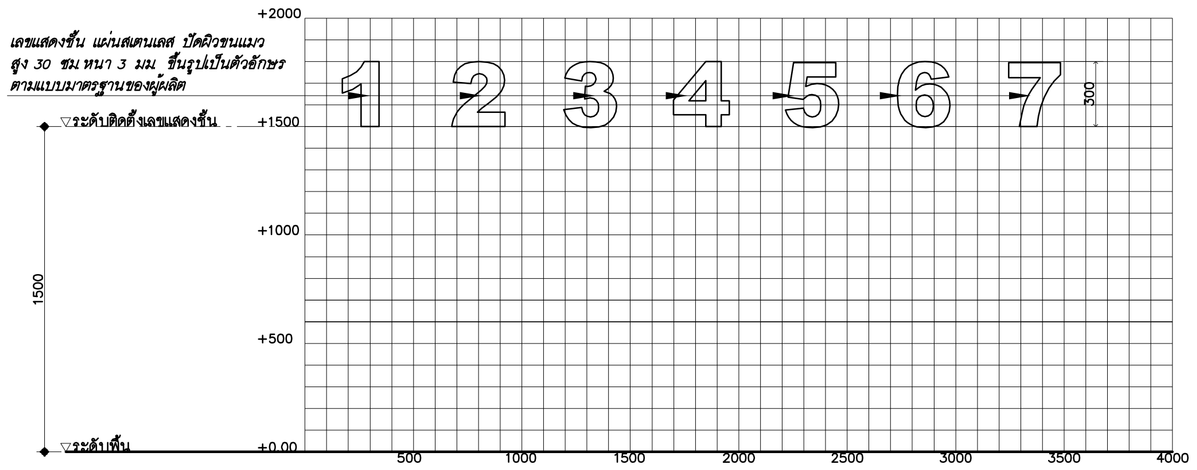

แบบขยายเลขแสดงชั้น

มาตราส่วน 1:50

ศูนย์กลางมหาวิทยาลัยเทคโนโลยี
ราชมงคลอีสาน นครราชสีมา

โครงการ

อาคารปฏิบัติการคณะเกษตรศาสตร์และเทคโนโลยี
คณะเกษตรศาสตร์และเทคโนโลยี

มหาวิทยาลัยเทคโนโลยีราชมงคลอีสาน
วิทยาเขตสุรินทร์

t+architecture
บ.ที อาคิเตคเจอร์ จำกัด
ใบอนุญาตประกอบวิชาชีพสถาปัตยกรรม
เลขที่ บ 003-52 ออกโดย สภาสถาปนิก
87/98 kred kaew garden,basbid songkhnin rd,
ladyao,chatuchak, bangkok 10900,thailand.
tel.02-954-2485 fax .02-954-2485 mobile :086-988-3444
e-mail address : thongchai_architect@yahoo.com

ARCHITECT สถาปนิก
นายธงชัย สิริบูรพัชกุล มสน 2365
นายพงษา วัฒนาสิริสุข สมค 14071

STRUCTURAL ENGINEER วิศวกรโครงสร้าง
นายสมพล จันทด สมค5602

ELECTRICAL ENGINEER วิศวกรไฟฟ้า
นายไพฑูย จันทด์ สมค2603

AIR CONDITIONING ENGINEER
วิศวกรระบบปรับอากาศ
นายชัยณรงค์ ไสยพิบูล สมค2405

SANITARY ENGINEER วิศวกรสุขาภิบาล
นายไมตี ศิริมหาบุญ กส884

DRAW BY
นายพงษา วัฒนาสิริสุข สมค 14071
นายชัยพงษ์ พลูจรัญศิริวุฒ
นายกิตติ ภู่ทัพทิม
นายชัยโย้ม อินทะ
นายอนันต์ เกิดพรกลม
นายสมี หลกอยก

แบบแก้ไข

ครั้งที่	วัน/เดือน/ปี	รายการ

1. The drawing shall not be used for construction unless otherwise certified.
2. The contractor shall verify all dimensions of existing work on site prior to commencement of work.
3. Do not scale drawing, use written dimensions or grid lines only.
4. This drawing is to be read in conjunction with the specification and conditions of contract.
5. This drawing and design are copyright and no portion may be reproduced without the permission of the architect.

วันที่ 5 พฤศจิกายน 2554


แบบแสดง
แบบขยายรายละเอียดบันได ST-16 ST-17

ตรวจ

อนุมัติ


DRAWING NO.
A5-11

TOTAL NO.

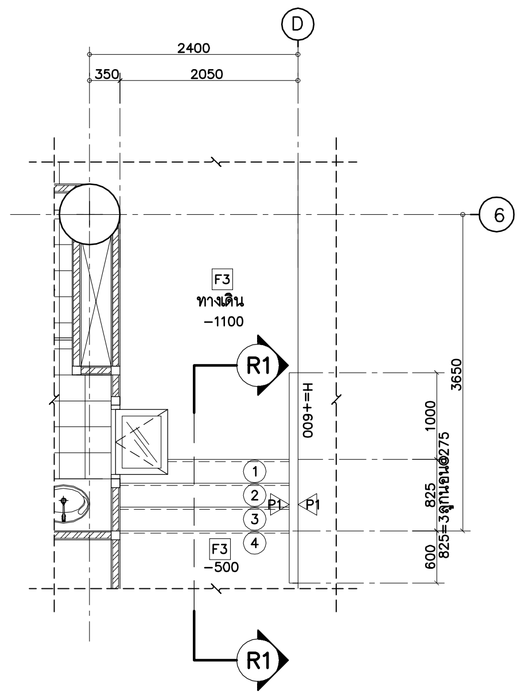


แบบขยายบันได 18 ST-18

มาตราส่วน 1:50

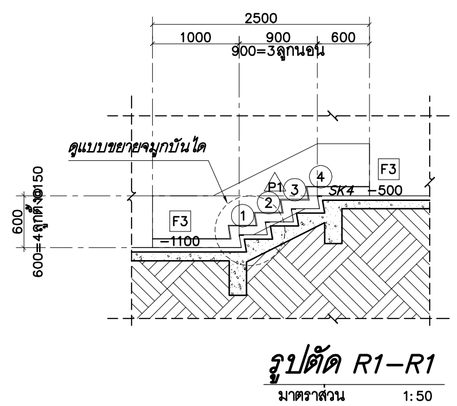


รูปตัด R1–R1

มาตราส่วน 1:50

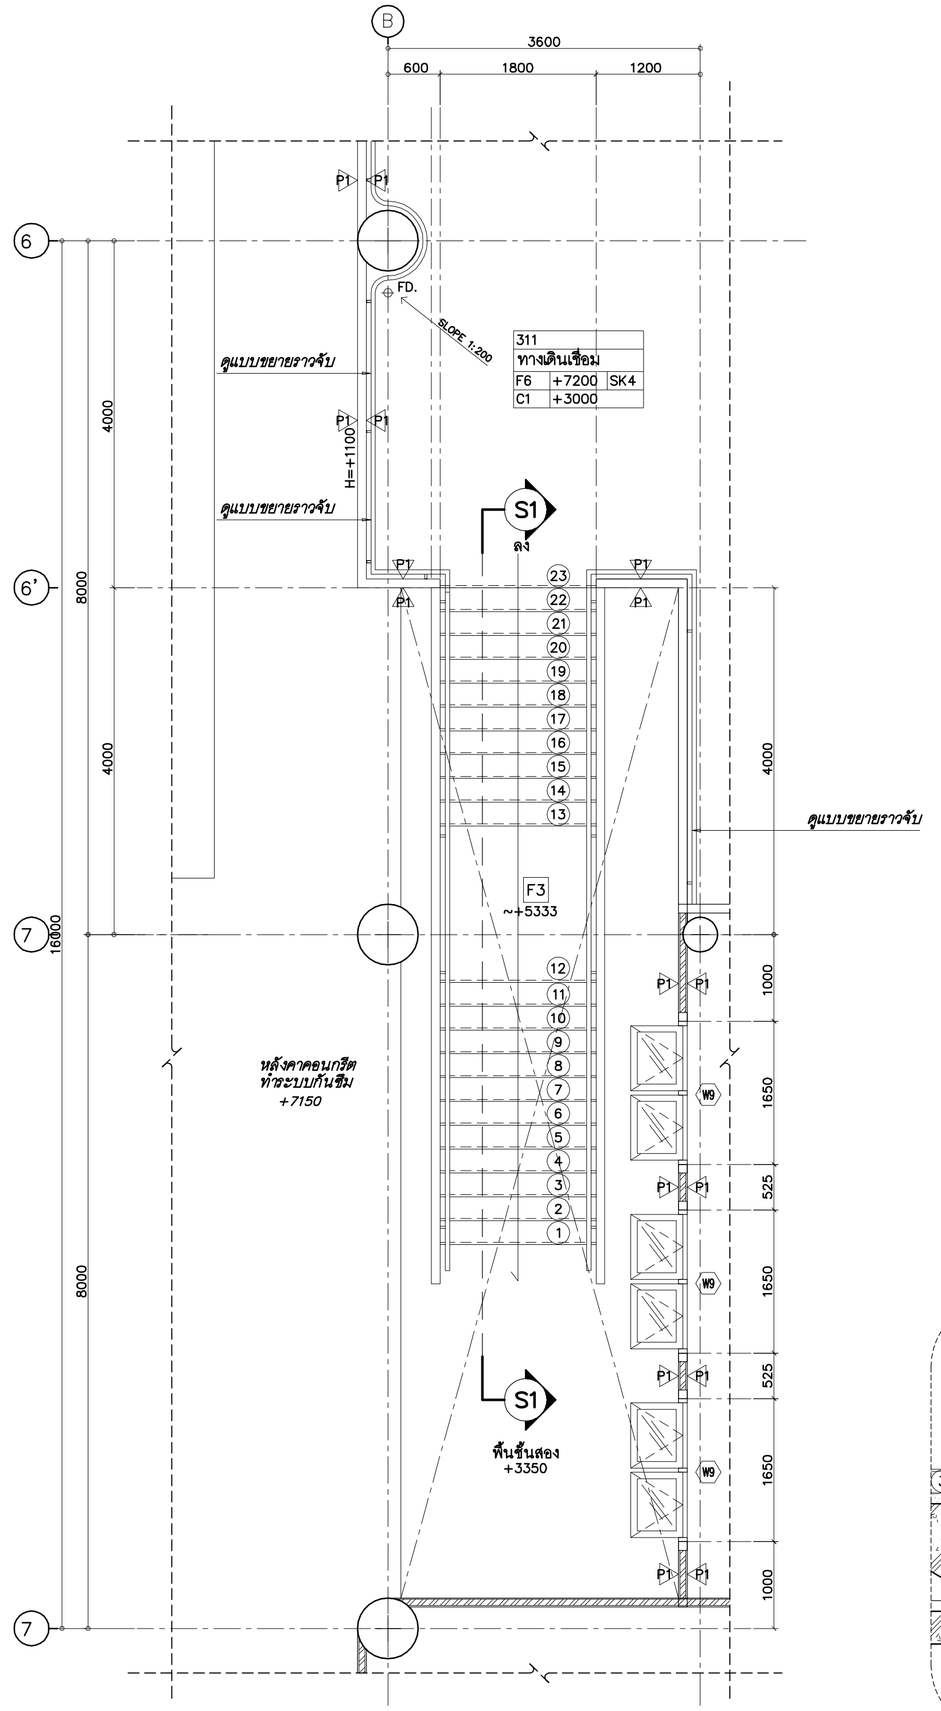


แบบขยายบันได 19 ST-19

มาตราส่วน 1:50

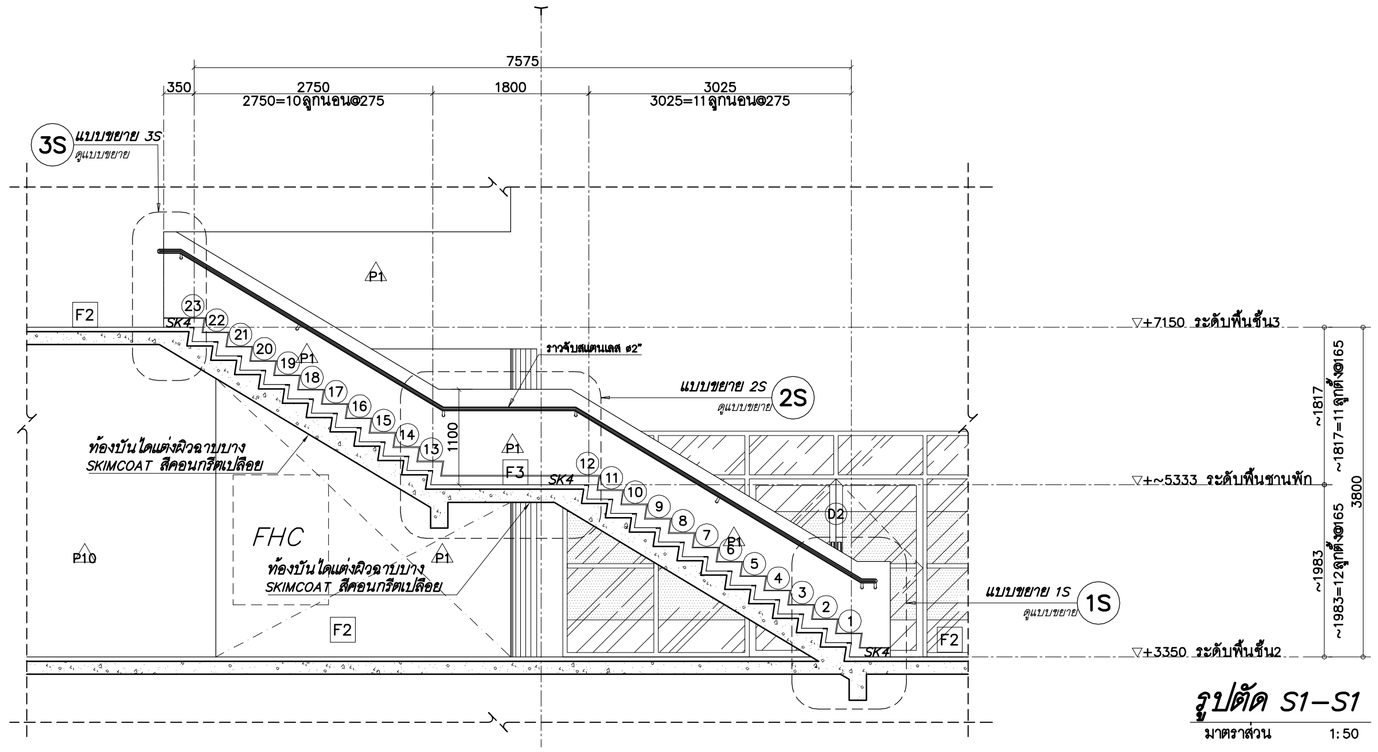


รูปตัด S1–S1

มาตราส่วน 1:50

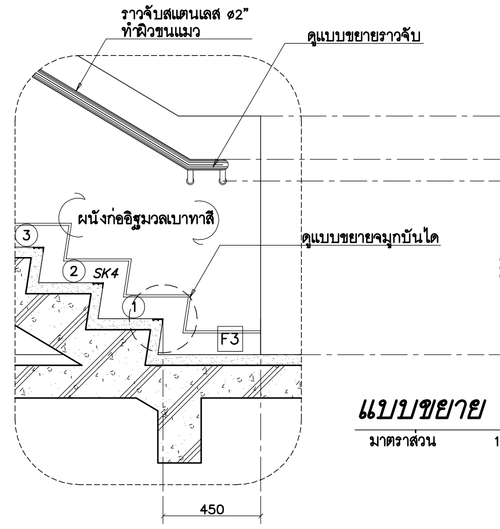


แบบขยาย 1S 1S

มาตราส่วน 1:20

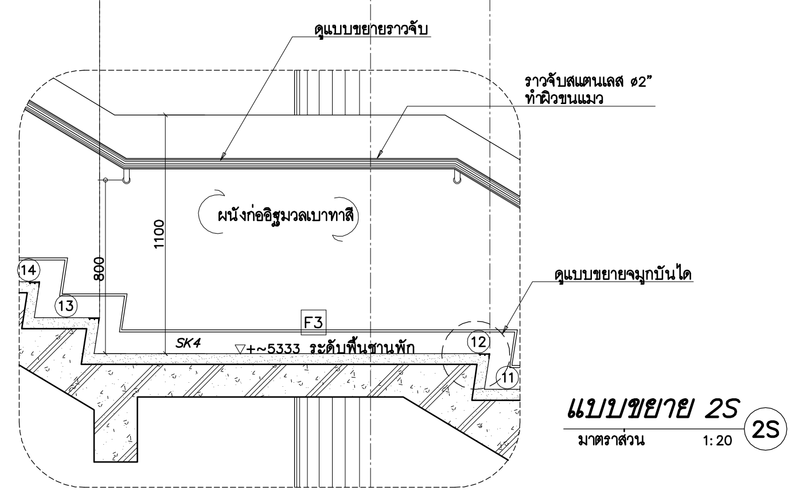


แบบขยาย 2S 2S

มาตราส่วน 1:20

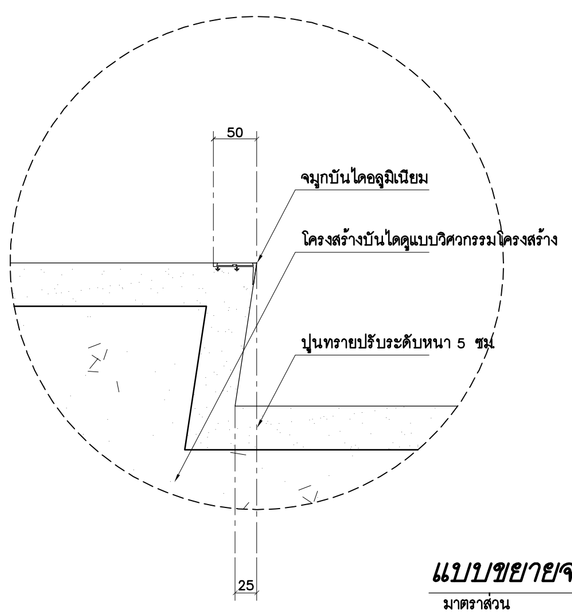

แบบขยายจมูกบันได


มาตราส่วน 1:5

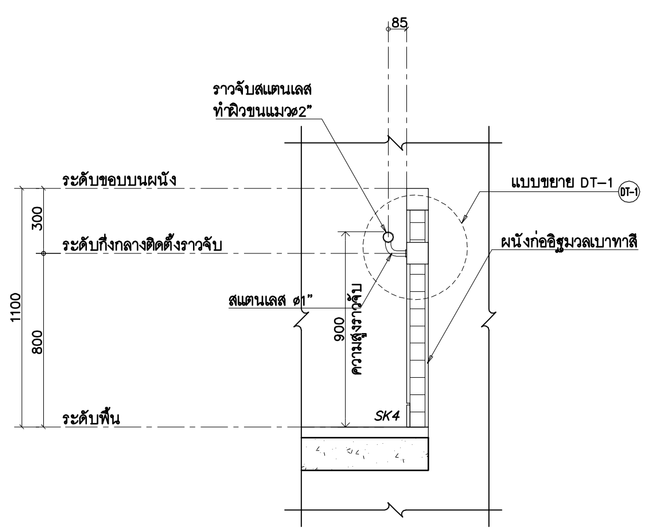

แบบขยายราวจับ HR1


A11–08

มาตราส่วน 1:20

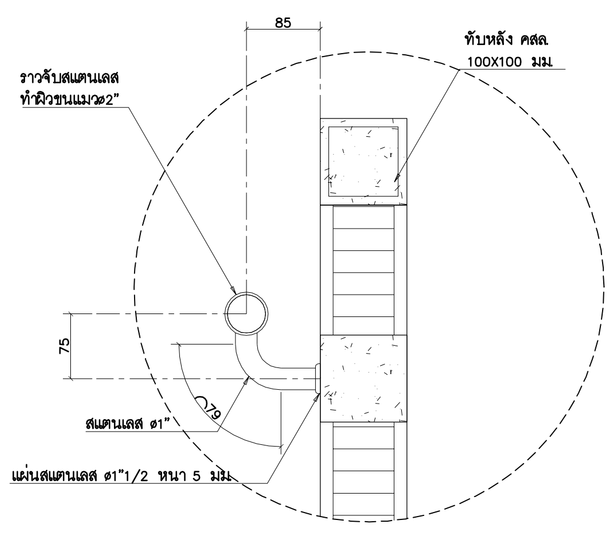

แบบขยาย DT–1

มาตราส่วน 1:5

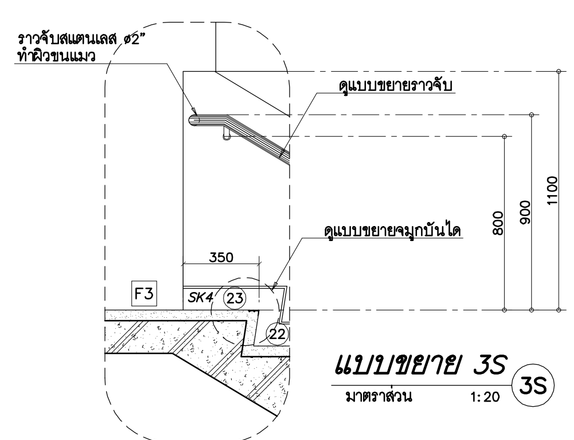

แบบขยาย 3S 3S

มาตราส่วน 1:20

ศูนย์กลางมหาวิทยาลัยเทคโนโลยี
ราชมงคลอีสาน นครราชสีมา

โครงการ

อาคารปฏิบัติการคณะเกษตรศาสตร์และเทคโนโลยี
คณะเกษตรศาสตร์และเทคโนโลยี

มหาวิทยาลัยเทคโนโลยีราชมงคลอีสาน
วิทยาเขตสุรินทร์

t+architecture
บ.ที อาคิเตคเจอร์ จำกัด
ใบอนุญาตประกอบวิชาชีพประเภทนิติบุคคล
เลขที่ น 003-52 ออกโดย สภาสถาปนิก
87/98 kred kaew garden,basibal songkhnik rd,
ladyao,chatuchak, bangkok 10900,thailand.
tel.02-954-2485 fax. 02-954-2485 mobile :086-988-3444
e-mail address : thongchai_architect@yahoo.com

ARCHITECT สถาปนิก
นายธงชัย สิญญชัยกานต์ ม.ล. 2365
นายพฤฒา วัฒนาสัมฤทธิ์ ภ.ส. 14071

STRUCTURAL ENGINEER วิศวกรโครงสร้าง
นายสมพล จันทน ส.ย.8802

ELECTRICAL ENGINEER วิศวกรไฟฟ้า
นายไพฑูรย์ จันทศร ส.ย.12903

AIR CONDITIONING ENGINEER
วิศวกรระบบปรับอากาศ
นายชัยณรงค์ วิลัยพันธุ์ ส.ย.12406

SANITARY ENGINEER วิศวกรสุขาภิบาล
นายไมตรี ศิริมหาเมฆ ก.ส.6884

DRAW BY
นายพฤฒา วัฒนาสัมฤทธิ์ ภ.ส. 14071
นายรัชพงษ์ พลูจรัญศักดิ์กุล
นายรักกฤต ภู่ทิพิทักษ์
นายรัชต์ไมนน อินทร
นายอนันต์ศิ ศรีสมาธาน์
นายสมิ หมกอยาก

แบบแก้ไข

ครั้งที่	วัน/เดือน/ปี	รายการ

1. The drawing shall not be used for construction unless otherwise certified.
2. The contractor shall verify all dimensions of existing work on site prior to commencement of work.
3. Do not scale drawing, use written dimensions or grid lines only.
4. This drawing is to be read in conjunction with the specification and conditions of contract.
5. This drawing and design are copyright and no portion may be reproduced without the permission of the architect.


วันที่ 5 พฤศจิกายน 2554


แบบแสดง
แบบขยายบันได 18
แบบขยายบันได 19


ตรวจ

อนุมัติ


DRAWING NO.
A5-12
TOTAL NO.

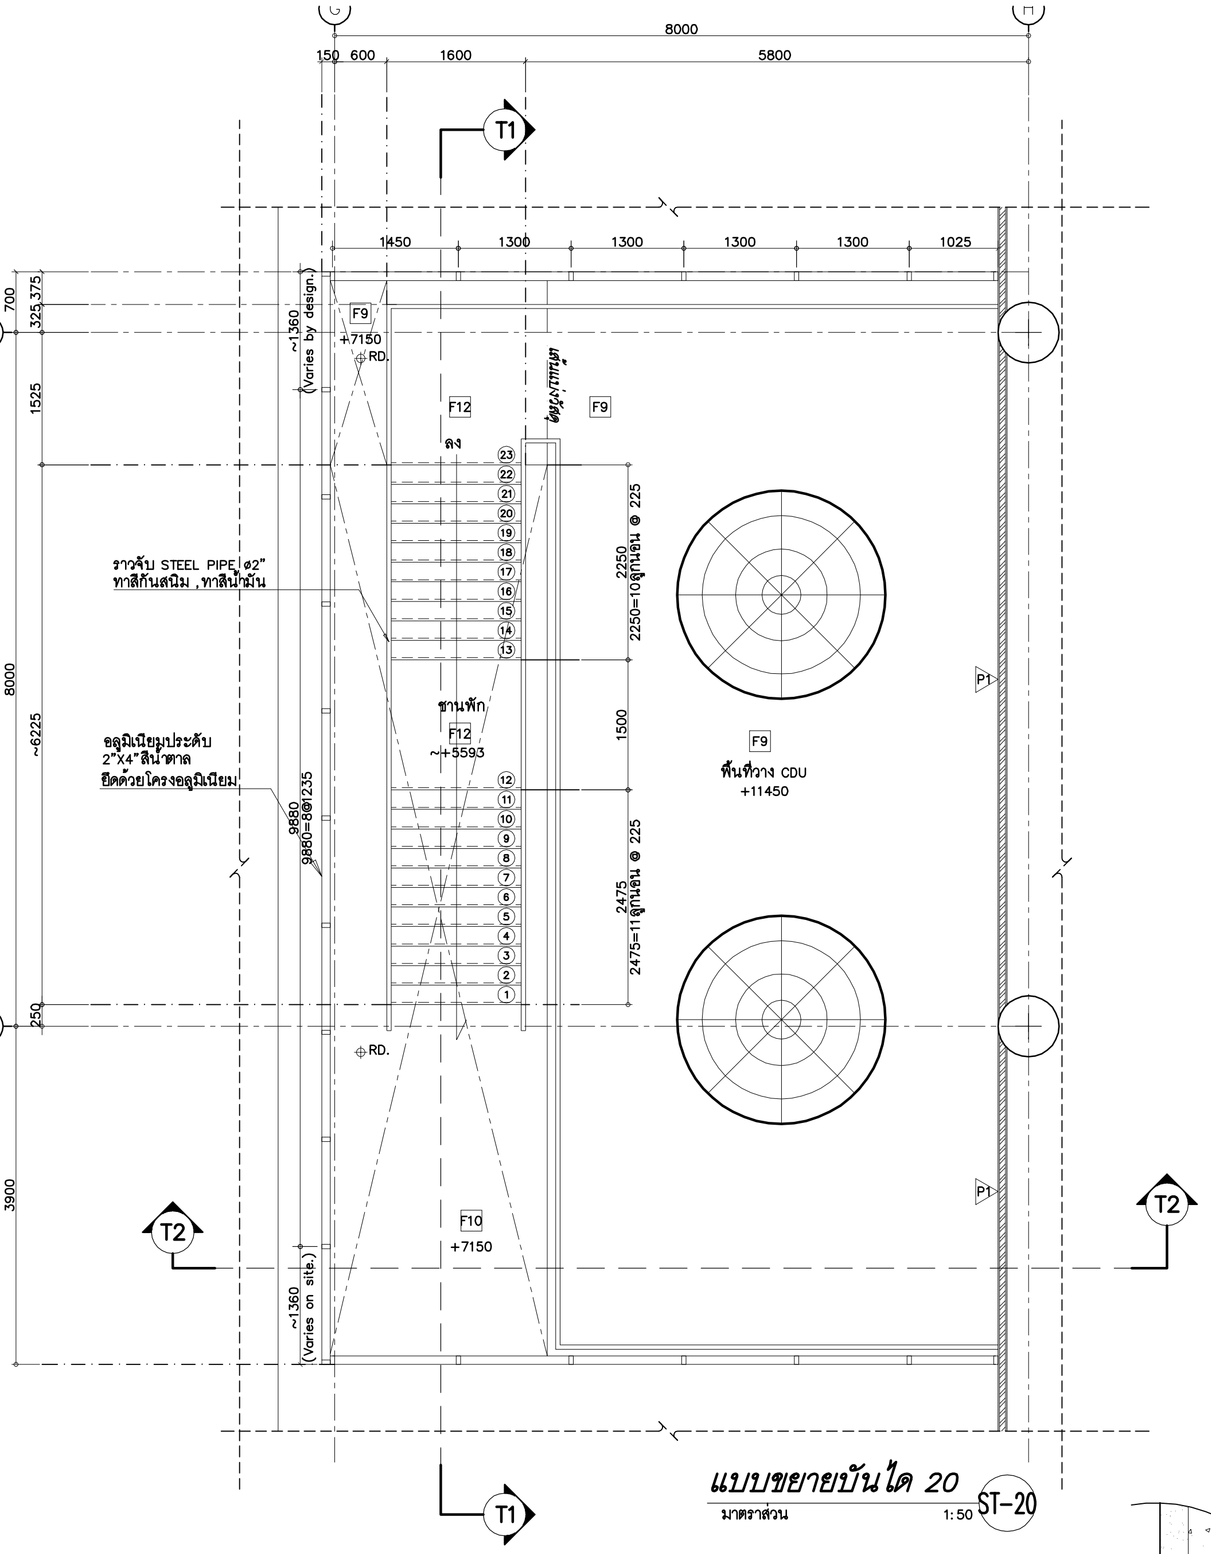

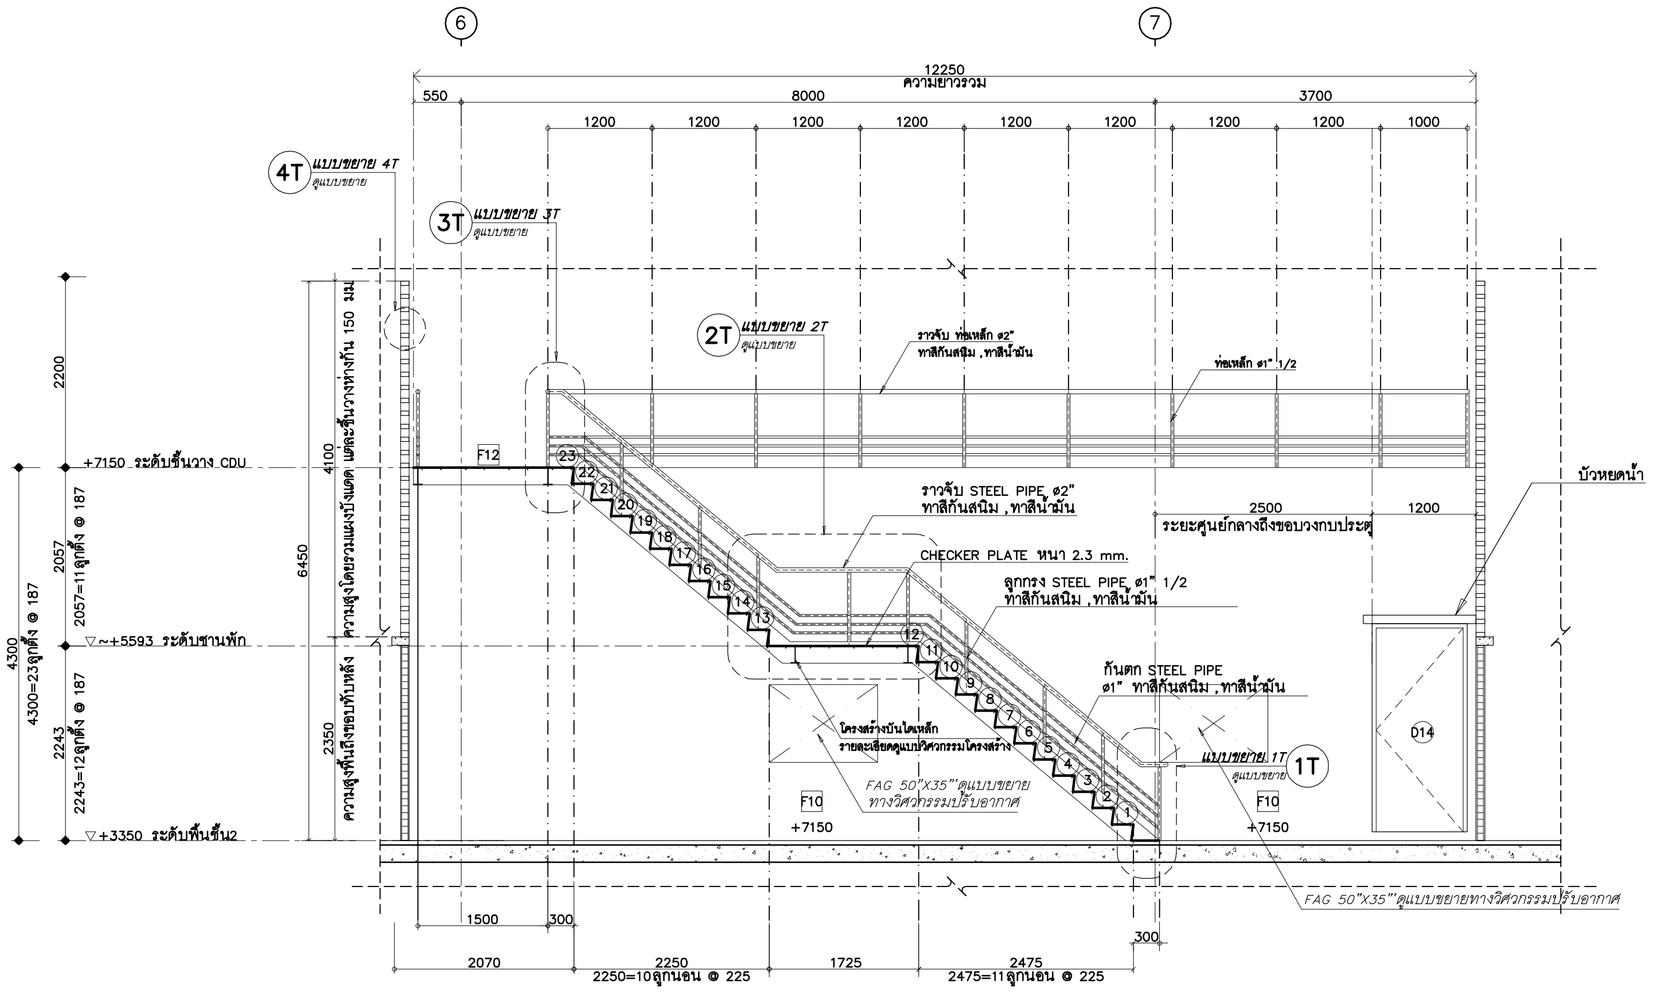


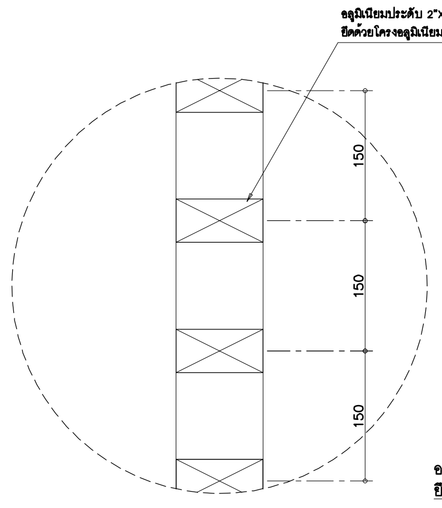


แบบขยาย 4T
มาตราส่วน 1:5

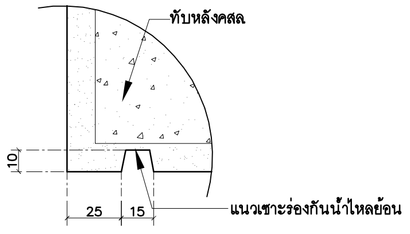


แบบขยายบัวหยดน้ำ
มาตราส่วน 1:2

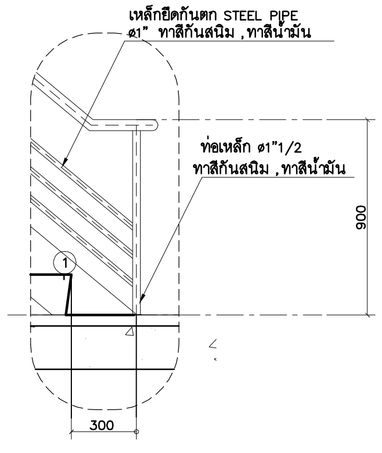


แบบขยาย 1T
มาตราส่วน 1:20

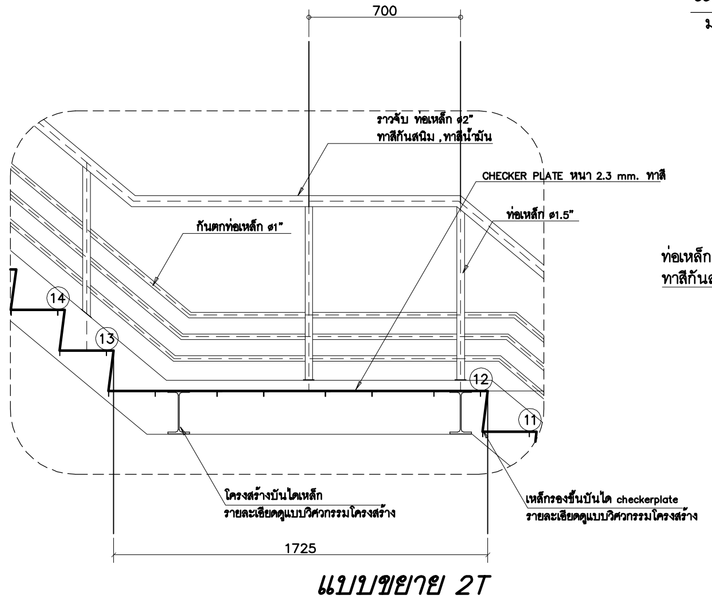

แบบขยาย 2T
มาตราส่วน 1:20

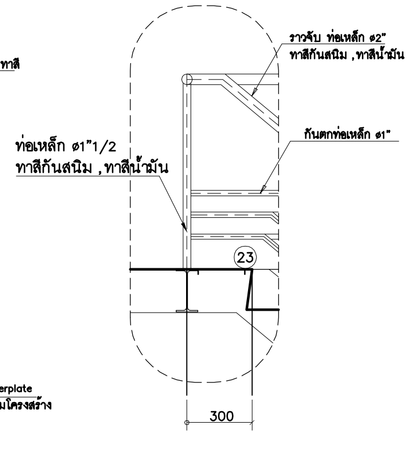

แบบขยาย 3T
มาตราส่วน 1:20

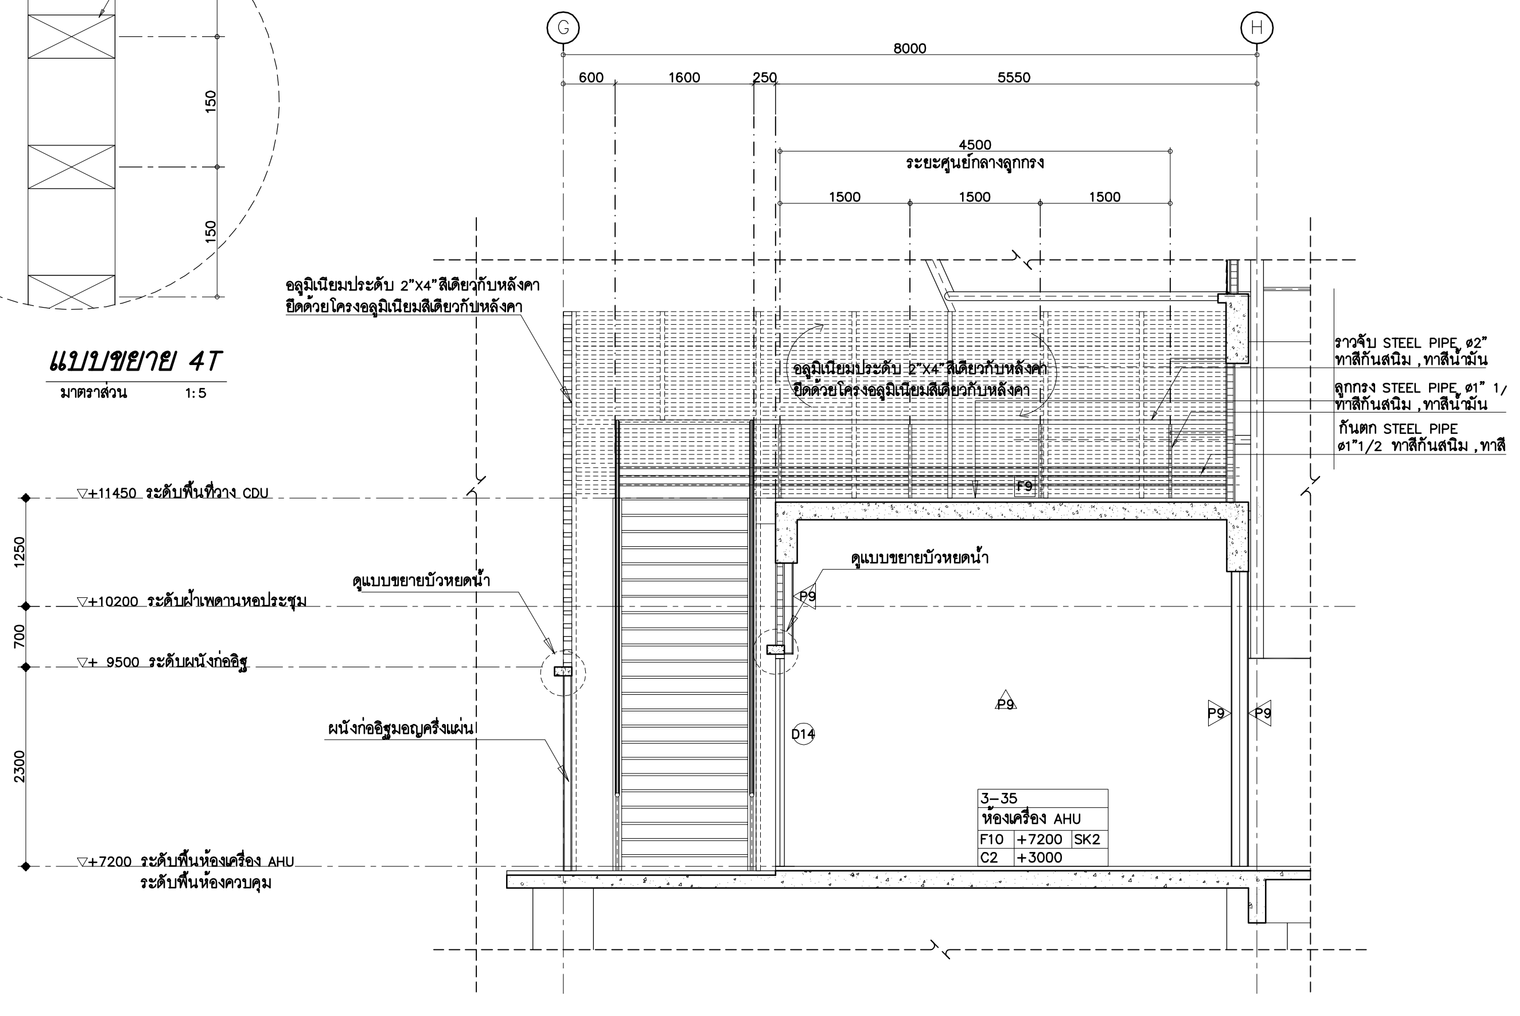

รูปตัด T2–T2
มาตราส่วน 1:50

ศูนย์กลางมหาวิทยาลัยเทคโนโลยีราชมงคลอีสาน นครราชสีมา

โครงการ

อาคารปฏิบัติการคณะเกษตรศาสตร์และเทคโนโลยี
คณะเกษตรศาสตร์และเทคโนโลยี
มหาวิทยาลัยเทคโนโลยีราชมงคลอีสาน
วิทยาเขตสุรินทร์

t+architecture
บ.ที อาคิเตคเจอร์ จำกัด
ใบอนุญาตประกอบวิชาชีพสถาปัตยกรรม เลขที่ น 003-52 ออกโดย สภาสถาปนิก
87/98 kred kaew garden,basibad songkhnin,nd,
ledyao,chatuchak , bangkok 10900,thailand.
tel.02-954-2485 fax .02-954-2485 mobile :086-988-3444
e-mail address : thongchai_architect@yahoo.com

ARCHITECT สถาปนิก
นายธงชัย ธัญญชัยกานต์ ม.ศ. 2365
นายพยุงา วัฒนาชัยสุกาม ภ.ส. 14071

STRUCTURAL ENGINEER วิศวกรโครงสร้าง
นายสมพงษ์ จันทศ ส.ว.2602

ELECTRICAL ENGINEER วิศวกรไฟฟ้า
นายไกรพจน์ จันทศ ส.ว.2603

AIR CONDITIONING ENGINEER
วิศวกรระบบปรับอากาศ
นายชัยยศ วิลัยพันธ์ ส.ว.2406

SANITARY ENGINEER วิศวกรสุขาภิบาล
นายไมตี ศิริมหาบน ก.ส.884

DRAW BY
นายพยุงา วัฒนาชัยสุกาม ภ.ส. 14071
นายชัยพงษ์ พลูจรัญชัยวุฒิ
นายวิทูร ใจพิทักษ์
นายชัยโย้ยน อินทร
นายอนันต์ เศรียพรรณ์
นายสมี หมกอยาก

แก้ไข

ครั้งที่	วัน/เดือน/ปี	รายการ

1. The drawing shall not be used for construction unless otherwise certified.
2. The contractor shall verify all dimensions of existing work on site prior to commencement of work.
3. Do not scale drawing, use written dimensions or grid lines only.
4. This drawing is to be read in conjunction with the specification and conditions of contract.
5. This drawing and design are copyright and no portion may be reproduced without the permission of the architect.


วันที่ 5 พฤศจิกายน 2554

แบบแสดง
แบบขยายบันได 20

ตรวจ

อนุมัติ

DRAWING NO.
A5-13
TOTAL NO.

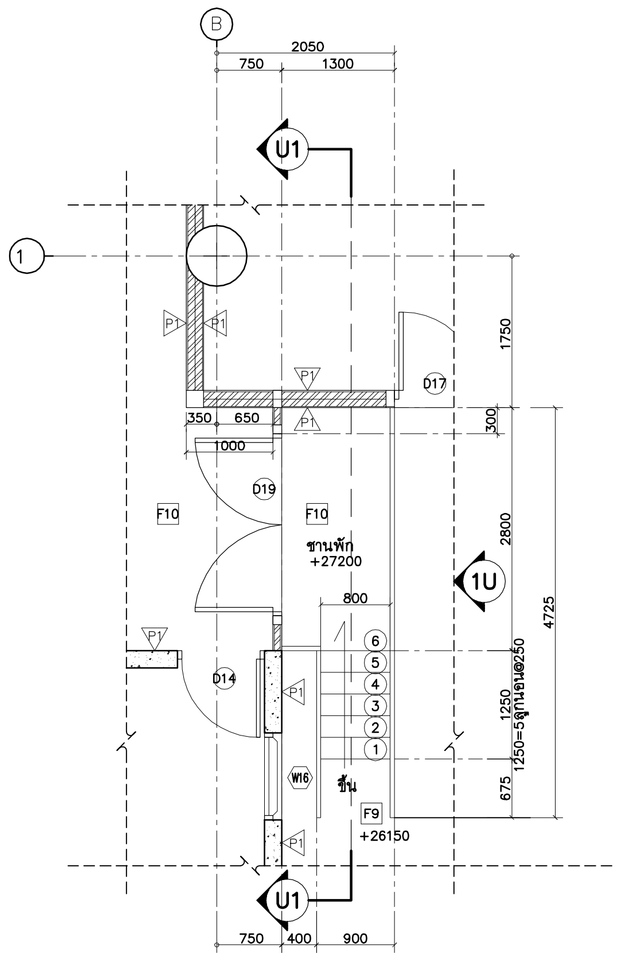


แบบขยายบันได 21

1U


มาตราส่วน 1:50

ST-21
A5-14

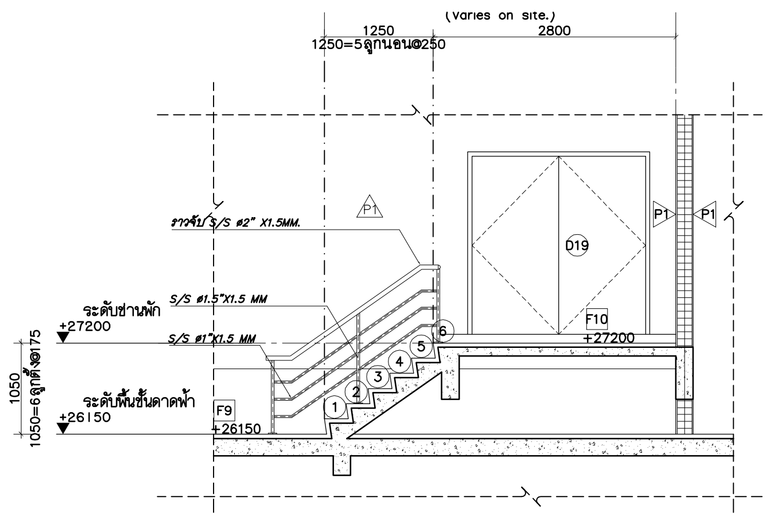


รูปตัด U1–U1

มาตราส่วน 1:50

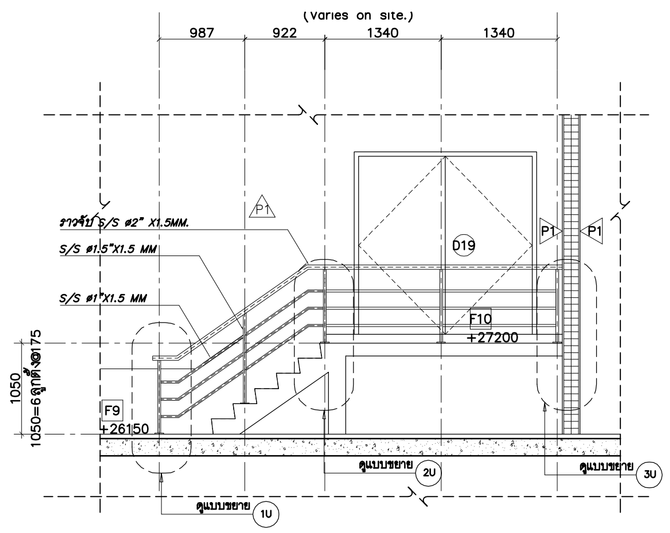


รูปด้าน 1U


มาตราส่วน 1:50

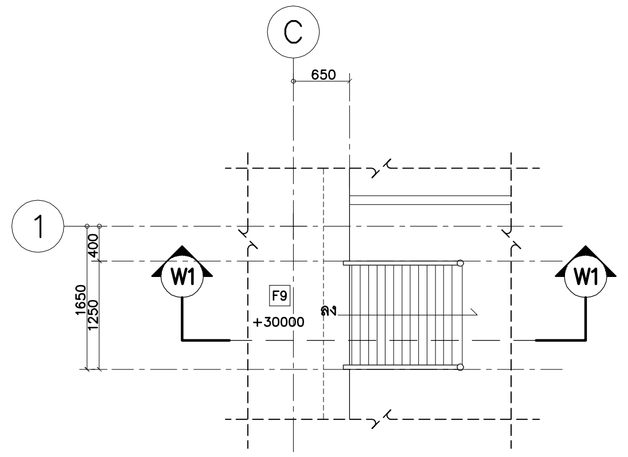

แบบขยายบันได 23

มาตราส่วน 1:50

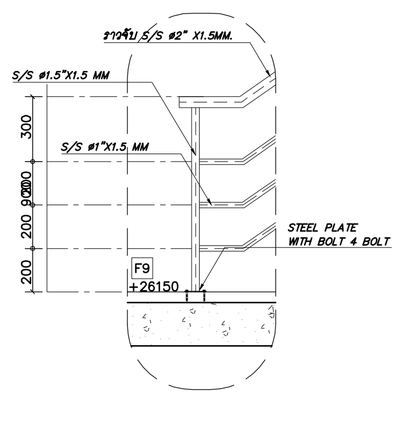

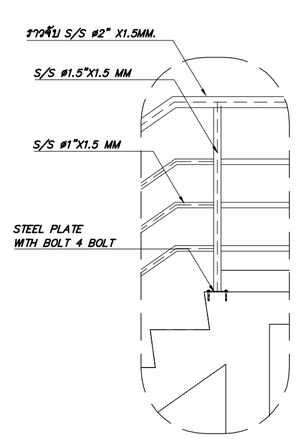


แบบขยาย 1U

มาตราส่วน 1:20


แบบขยาย 2U

มาตราส่วน 1:20

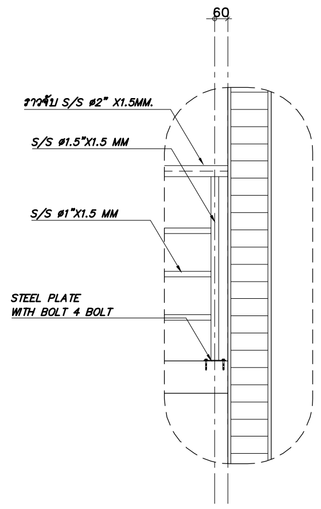

แบบขยาย 3U

มาตราส่วน 1:20

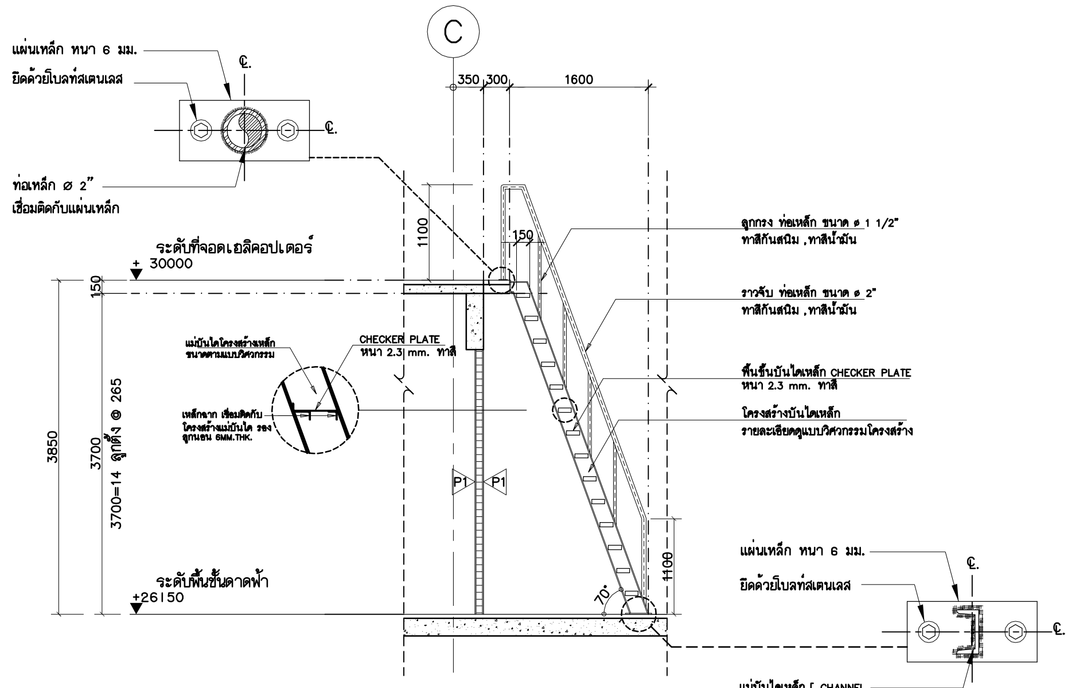

รูปตัด W1–W1

มาตราส่วน 1:50

แบบขยายบันได 22

1V

มาตราส่วน 1:50


ST-22
A5-14


รูปตัด V1–V1

มาตราส่วน 1:50

รูปด้าน 1V

มาตราส่วน 1:50

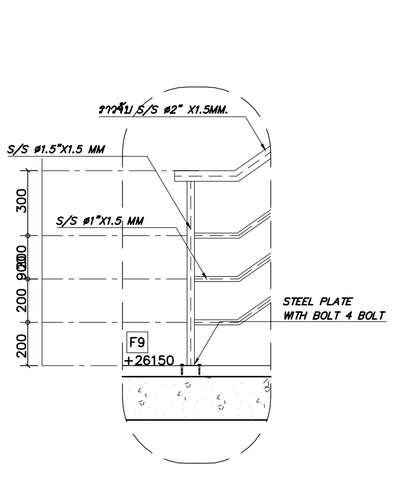

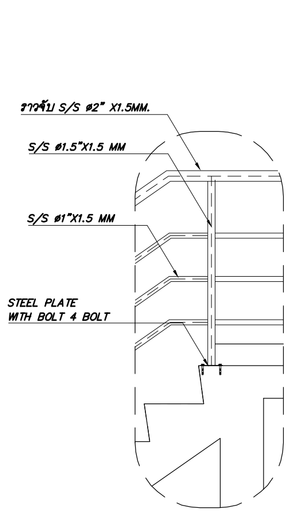


แบบขยาย 1V

มาตราส่วน 1:20

แบบขยาย 2V

มาตราส่วน 1:20

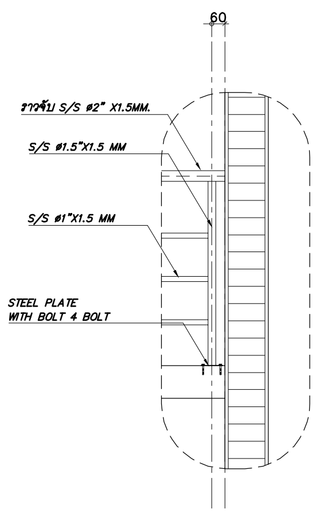

แบบขยาย 3V

มาตราส่วน 1:20

ศูนย์กลางมหาวิทยาลัยเทคโนโลยี
ราชมงคลอีสาน นครราชสีมา

โครงการ

อาคารปฏิบัติการคณะเกษตรศาสตร์และเทคโนโลยี
คณะเกษตรศาสตร์และเทคโนโลยี

มหาวิทยาลัยเทคโนโลยีราชมงคลอีสาน
วิทยาเขตสุรินทร์

t+architecture
บ.ที อาคิเดคเจอร์ จำกัด
ใบอนุญาตประกอบวิชาชีพประเภทสถาปัตยกรรม
เลขที่ บ 003-52 ออกโดย สภาสถาปนิก
87/98 kred kaew garden,tasilad songkhnik,
ladyao,chatuchak , bangkok 10900,thailand.
tel.02-954-2485 fax .02-954-2485 mobile :086-988-3444
e-mail address : thongchai_architect@yahoo.com

ARCHITECT สถาปนิก
นายธงชัย สัญญชัยกรกฎ ม.ล. 2365
นายพงษา วัฒนาสัมฤทธ ภ.ส. 14071

STRUCTURAL ENGINEER วิศวกรโครงสร้าง
นายสมพล จันทพ ส.ย.2602

ELECTRICAL ENGINEER วิศวกรไฟฟ้า
นายไพฑูรย์ จันทพงษ์ ส.ย.2603

AIR CONDITIONING ENGINEER
วิศวกรระบบปรับอากาศ
นายชัยณรงค์ วิสัยชัย ส.ย.2406

SANITARY ENGINEER วิศวกรสุขาภิบาล
นายไมตี ศิริบรรณพงศ์ ส.ย.2604

DRAW BY
นายพงษา วัฒนาสัมฤทธ ภ.ส. 14071
นายชัยพงษ์ พลูจรัญชัยวุฒ
นายวิทวัส ภู่ทิพิทักษ
นายชัยโยนต์ อินทร
นายณรัฐพัชร์ ศรีสมควรณ์
นายสมิ หมอนอก

แบบแก้ไข

ครั้งที่	วัน/เดือน/ปี	รายการ

1. The drawing shall not be used for construction unless otherwise certified.
2. The contractor shall verify all dimensions of existing work on site prior to commencement of work.
3. Do not scale drawing, use written dimensions or grid lines only.
4. This drawing is to be read in conjunction with the specification and conditions of contract.
5. This drawing and design are copyright and no portion may be reproduced without the permission of the architect.

วันที่ 5 พฤศจิกายน 2554

แบบแสดง


แบบขยายบันได 21
แบบขยายบันได 22
แบบขยายบันได 23

ตรวจ

อนุมัติ


DRAWING NO.
A5-14
TOTAL NO.

D1

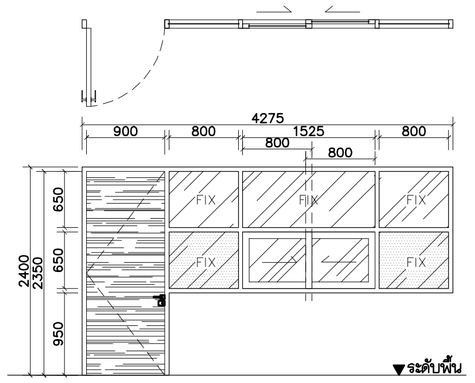


ตำแหน่งติดตั้ง	
อาคารสำนักงาน แผนกควบคุมคุณภาพการศึกษา แผนกพัฒนานักศึกษา สำนักงานบัณฑิตศึกษา	
Type ชนิด	บานเปิดเดี่ยว ,หน้าต่างบานเลื่อน
Panel บาน	ไม้อัดทำสีทึบ
Size ขนาด	กว้าง 4275 X สูง 2400
Frame วงกบ Jamb	อลูมิเนียม ขนาด 2"x4" หนา 2 mm. สี POWDER COAT สีขาว
Threshold ธรณี	–
Mirr. กระจก	กระจกใสและกระจกเงาหนา 6 MM.
Louver เกล็ดระบายอากาศ	–
Door closer	–
Acc. อุปกรณ์เสริม	–
Hasp บานพับ	บานพับ สแตนเลส
Deadlock อุปกรณ์ล็อค	กลอนฝังบาน
Handle มือจับ	มือจับลูกบิดทรงกลม สีสแตนเลสด้าน มือจับฝังบาน สีสแตนเลสด้าน

D2

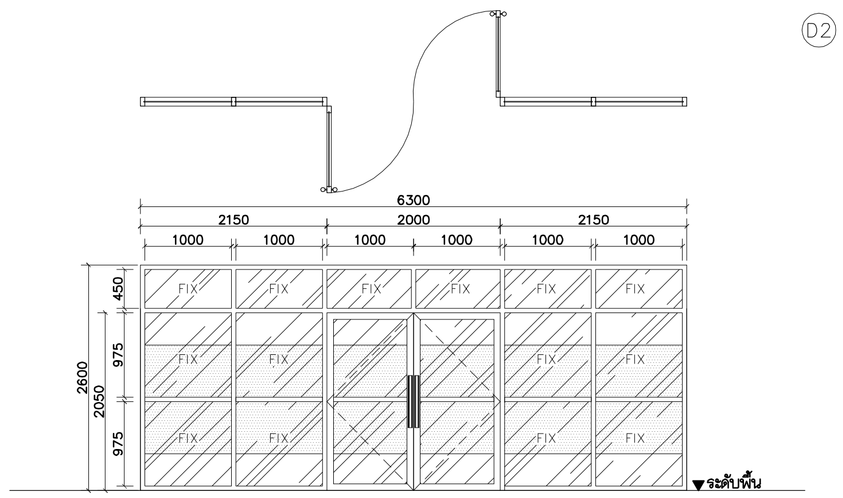


ตำแหน่งติดตั้ง	
อาคารสำนักงาน ทางเข้าสำนักงาน	
Type ชนิด	บานเปิดคู่
Panel บาน	กระจก
Size ขนาด	กว้าง 6300 X สูง 2600
Frame วงกบ Jamb	อลูมิเนียม ขนาด 2"x4" หนา 2 mm. สี POWDER COAT สีขาว
Threshold ธรณี	–
Mirr. กระจก	กระจกใสและกระจกเงาหนา 6 MM.
Louver เกล็ดระบายอากาศ	–
Door closer	Floor door closer
Acc. อุปกรณ์เสริม	–
Hasp บานพับ	–
Deadlock อุปกรณ์ล็อค	กุญแจบานสวิง
Handle มือจับ	มือจับ สีสแตนเลสด้าน

D3

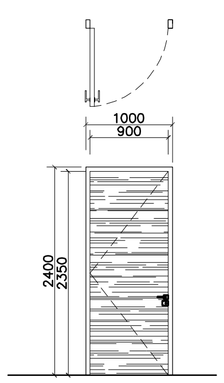


ตำแหน่งติดตั้ง	
อาคารสำนักงาน ห้องคอมแระสี ห้องถ่ายเอกสารสี ห้องพักกรรมการคณะ	
Type ชนิด	บานเปิดเดี่ยว
Panel บาน	ไม้อัดทำสีทึบ
Size ขนาด	กว้าง 1000 X สูง 2400
Frame วงกบ Jamb	ไม้เนื้อแข็ง ขนาด 2"x4" ทาสีน้ำมัน
Threshold ธรณี	–
Mirr. กระจก	–
Louver เกล็ดระบายอากาศ	–
Door closer	–
Acc. อุปกรณ์เสริม	–
Hasp บานพับ	บานพับ สแตนเลส
Deadlock อุปกรณ์ล็อค	กลอนฝังบาน
Handle มือจับ	มือจับลูกบิดทรงกลม สีสแตนเลสด้าน

D4

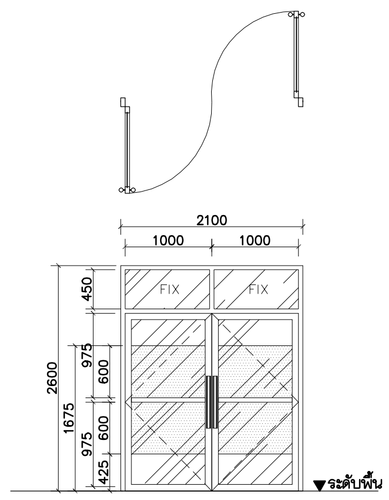


ตำแหน่งติดตั้ง	
อาคารสำนักงาน ทางเข้าสำนักงาน ห้องประชุมผู้บริหาร ห้องพบปะการสอบหัวหน้าราชา	
Type ชนิด	บานเปิดคู่
Panel บาน	กระจก
Size ขนาด	กว้าง 2100 X สูง 2600
Frame วงกบ Jamb	อลูมิเนียม ขนาด 2"x4" หนา 2 mm. สี POWDER COAT สีขาว
Threshold ธรณี	–
Mirr. กระจก	กระจกใสและกระจกเงาหนา 6 MM.
Louver เกล็ดระบายอากาศ	–
Door closer	Floor door closer
Acc. อุปกรณ์เสริม	–
Hasp บานพับ	–
Deadlock อุปกรณ์ล็อค	กุญแจบานสวิง
Handle มือจับ	มือจับ สีสแตนเลสด้าน

D4X

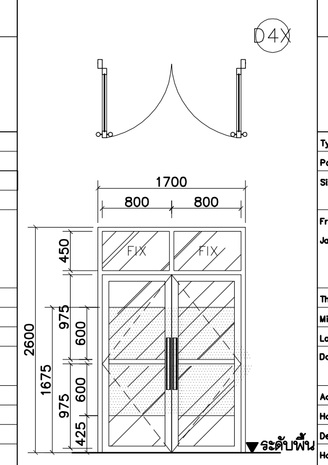


ตำแหน่งติดตั้ง	
อาคารเรียน ห้องพักครู	
Type ชนิด	บานเปิดคู่
Panel บาน	กระจก
Size ขนาด	กว้าง 1700 X สูง 2600
Frame วงกบ Jamb	อลูมิเนียม ขนาด 2"x4" หนา 2 mm. สี POWDER COAT สีขาว
Threshold ธรณี	–
Mirr. กระจก	กระจกใสและกระจกเงาหนา 6 MM.
Louver เกล็ดระบายอากาศ	–
Door closer	Floor door closer
Acc. อุปกรณ์เสริม	–
Hasp บานพับ	–
Deadlock อุปกรณ์ล็อค	กุญแจบานสวิง
Handle มือจับ	มือจับ สีสแตนเลสด้าน

D5

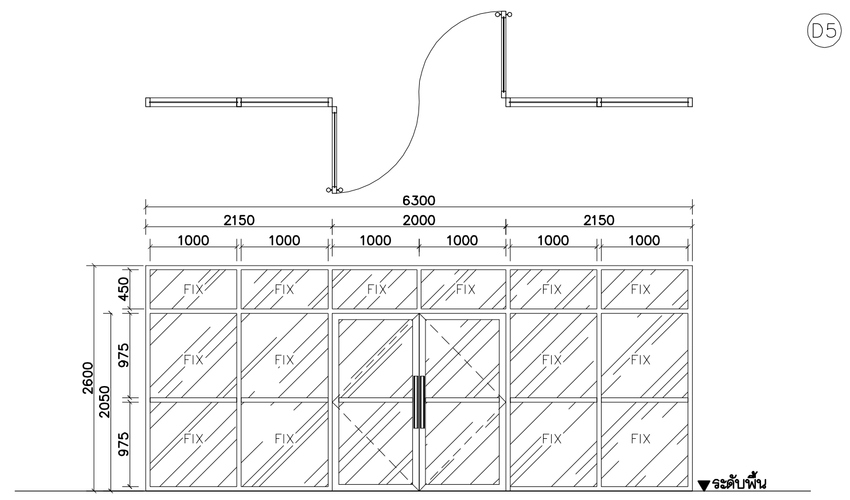


ตำแหน่งติดตั้ง	
อาคารห้องประชุม ล็อบบี้สำหรับนักศึกษา	อาคารเรียน โถงทางเข้า โถงลิฟท์ ห้องคอมพิวเตอร์สาธารณะ ห้องสมุด
Type ชนิด	บานเปิดคู่
Panel บาน	กระจก
Size ขนาด	กว้าง 6300 X สูง 2600
Frame วงกบ Jamb	อลูมิเนียม ขนาด 2"x4" หนา 2 mm. สี POWDER COAT สีขาว
Threshold ธรณี	–
Mirr. กระจก	กระจกใสหนา 6 มม
Louver เกล็ดระบายอากาศ	–
Door closer	Floor door closer
Acc. อุปกรณ์เสริม	–
Hasp บานพับ	–
Deadlock อุปกรณ์ล็อค	กุญแจบานสวิง
Handle มือจับ	มือจับ สีสแตนเลสด้าน

D6

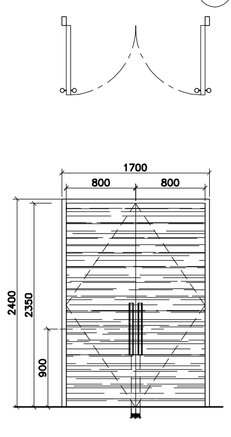


ตำแหน่งติดตั้ง	
อาคารห้องประชุม ทางเข้าห้องประชุม	
Type ชนิด	บานเปิดคู่
Panel บาน	ไม้อัดทำสีทึบ
Size ขนาด	กว้าง 1700 X สูง 2400
Frame วงกบ Jamb	ไม้เนื้อแข็ง ขนาด 2"x4" ทาสีน้ำมัน
Threshold ธรณี	–
Mirr. กระจก	–
Louver เกล็ดระบายอากาศ	–
Door closer	–
Acc. อุปกรณ์เสริม	–
Hasp บานพับ	บานพับ สแตนเลส
Deadlock อุปกรณ์ล็อค	กุญแจบานสวิง
Handle มือจับ	มือจับก้านโยก สีสแตนเลสด้าน

D7

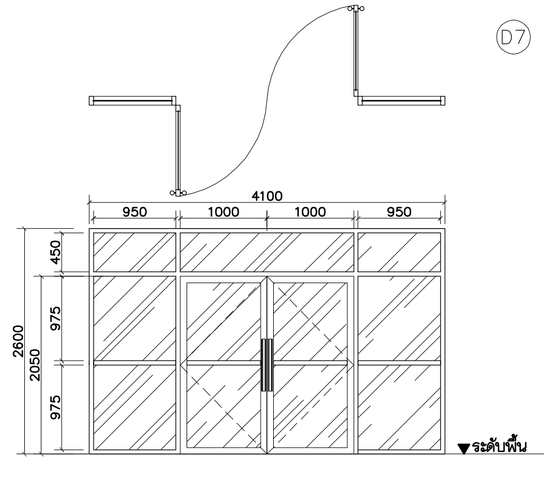


ตำแหน่งติดตั้ง	
อาคารเรียน โถงลิฟท์	
Type ชนิด	บานเปิดคู่
Panel บาน	กระจก
Size ขนาด	กว้าง 4100 X สูง 2600
Frame วงกบ Jamb	อลูมิเนียม ขนาด 2"x4" หนา 2 mm. สี POWDER COAT สีขาว
Threshold ธรณี	–
Mirr. กระจก	กระจกใส หนา 6 MM.
Louver เกล็ดระบายอากาศ	–
Door closer	Floor door closer
Acc. อุปกรณ์เสริม	–
Hasp บานพับ	–
Deadlock อุปกรณ์ล็อค	กุญแจบานสวิง
Handle มือจับ	มือจับ สีสแตนเลสด้าน

D8

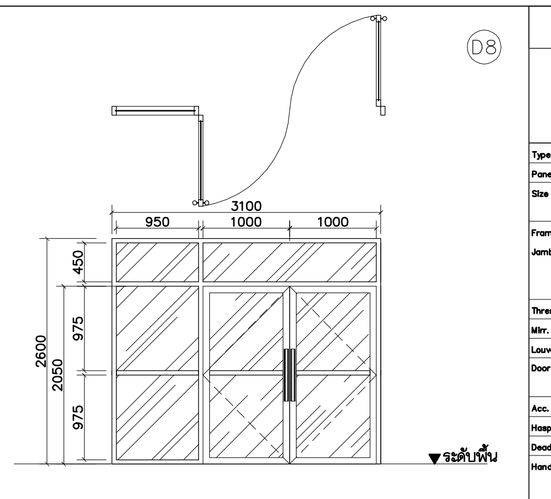


ตำแหน่งติดตั้ง	
อาคารสำนักงาน ทางเดิน	อาคารเรียน ทางเดิน
Type ชนิด	บานเปิดคู่
Panel บาน	กระจก
Size ขนาด	กว้าง 3100 X สูง 2600
Frame วงกบ Jamb	อลูมิเนียม ขนาด 2"x4" หนา 2 mm. สี POWDER COAT สีขาว
Threshold ธรณี	–
Mirr. กระจก	กระจกใส หนา 6 MM.
Louver เกล็ดระบายอากาศ	–
Door closer	Floor door closer
Acc. อุปกรณ์เสริม	–
Hasp บานพับ	–
Deadlock อุปกรณ์ล็อค	กุญแจบานสวิง
Handle มือจับ	มือจับ สีสแตนเลสด้าน

D8x

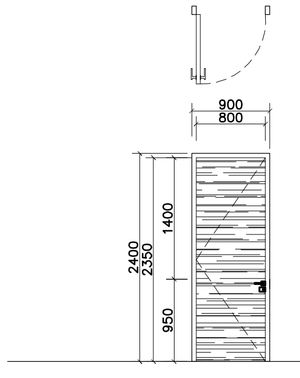


ตำแหน่งติดตั้ง	
อาคารสำนักงาน ห้องเก็บของห้องประชุมผู้บริหาร	
Type ชนิด	บานเปิดเดี่ยว ,หน้าต่างบานเลื่อน
Panel บาน	ไม้อัดทำสีทึบ
Size ขนาด	กว้าง 900 X สูง 2400
Frame วงกบ Jamb	อลูมิเนียม ขนาด 2"x4" หนา 2 mm. สี POWDER COAT สีขาว
Threshold ธรณี	–
Mirr. กระจก	–
Louver เกล็ดระบายอากาศ	–
Door closer	–
Acc. อุปกรณ์เสริม	–
Hasp บานพับ	บานพับ สแตนเลส
Deadlock อุปกรณ์ล็อค	กลอนฝังบาน
Handle มือจับ	มือจับลูกบิดทรงกลม สีสแตนเลสด้าน มือจับฝังบาน สีสแตนเลสด้าน

D9

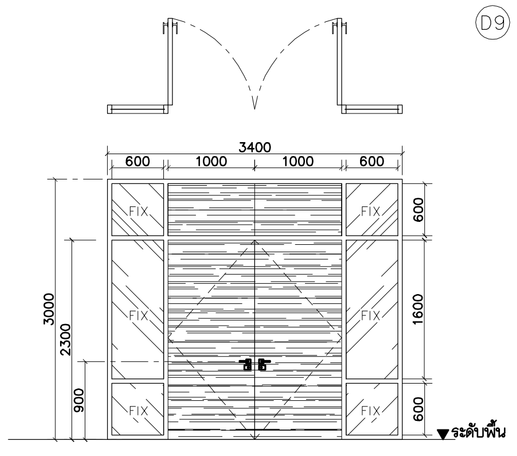

ตำแหน่งติดตั้ง	
อาคารเรียน ห้องเรียน	
Type ชนิด	บานเปิดคู่
Panel บาน	ไม้อัดทำสีทึบ
Size ขนาด	กว้าง 3400 X สูง 3000
Frame วงกบ Jamb	อลูมิเนียม ขนาด 2"x4" หนา 2 mm. สี POWDER COAT สีขาว
Threshold ธรณี	–
Mirr. กระจก	กระจกใสหนา 6 มม
Louver เกล็ดระบายอากาศ	–
Door closer	Floor door closer
Acc. อุปกรณ์เสริม	–
Hasp บานพับ	บานพับ สแตนเลส
Deadlock อุปกรณ์ล็อค	กุญแจบานสวิง
Handle มือจับ	มือจับลูกบิดทรงกลม สีสแตนเลสด้าน

D9x

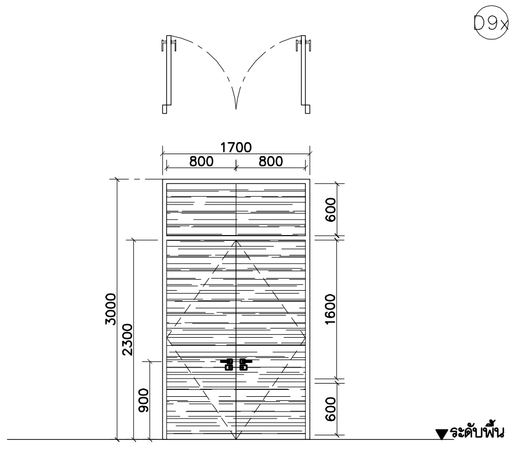

ตำแหน่งติดตั้ง	
อาคารเรียน ห้องเรียน	
Type ชนิด	บานเปิดคู่
Panel บาน	ไม้อัดทำสีทึบ
Size ขนาด	กว้าง 1700 X สูง 3000
Frame วงกบ Jamb	อลูมิเนียม ขนาด 2"x4" หนา 2 mm. สี POWDER COAT สีขาว
Threshold ธรณี	–
Mirr. กระจก	–
Louver เกล็ดระบายอากาศ	–
Door closer	Floor door closer
Acc. อุปกรณ์เสริม	–
Hasp บานพับ	บานพับ สแตนเลส
Deadlock อุปกรณ์ล็อค	กุญแจบานสวิง
Handle มือจับ	มือจับลูกบิดทรงกลม สีสแตนเลสด้าน

ศูนย์กลางมหาวิทยาลัยเทคโนโลยีราชมงคลอีสาน นครราชสีมา

โครงการ

อาคารปฏิบัติการคณะเกษตรศาสตร์และเทคโนโลยี
คณะเกษตรศาสตร์และเทคโนโลยี
มหาวิทยาลัยเทคโนโลยีราชมงคลอีสาน
วิทยาเขตสุรินทร์

t+architecture
บ. ที อาคิเตคเจอร์ จำกัด
ใบอนุญาตประกอบวิชาชีพสถาปัตยกรรม เลขที่ บ 003-52 ออกโดย สภาสถาปนิก
87/98 kred kaew garden,tasaitad songkhnin,nd,
ledyao,chatuchak , bangkok 10900,thailand.
tel.02-954-2485 fax .02-954-2485 mobile :086-988-3444
e-mail address : thongchai_architect@yahoo.com

ARCHITECT สถาปนิก
นายธงชัย สันทุยยศบรรณ์ ภ.ส.ม 2365
นายพยุงา วัฒนาสัมฤทธิ์ ภ.ส.ม 14071

STRUCTURAL ENGINEER วิศวกรโครงสร้าง
นายสมพงษ์ จันทพงษ์ สพ.ส.2602

ELECTRICAL ENGINEER วิศวกรไฟฟ้า
นายไกรพจน์ จิรกาศ สพ.ว.2603

AIR CONDITIONING ENGINEER
วิศวกรระบบปรับอากาศ
นายชัยณรงค์ วิสัยญ์ ส.ว.2408

SANITARY ENGINEER วิศวกรสุขาภิบาล
นายไมตี ศิริบรรพนท์ ก.ส.2554

DRAW BY
นายพยุงา วัฒนาสัมฤทธิ์ ภ.ส.ม 14071
นายวัชรพงษ์ พลูจรัญศักดิ์กุล
นายวิทวัส ใจหาพิทักษ์
นายกิตติโชติ ยิ่งกระโทก
นายณัฐพัฒน์ ศรีสมราช
นายสมิ หมอกเมฆ

แบบแก้ไข

ครั้งที่	วัน/เดือน/ปี	รายการ

1. The drawing shall not be used for construction unless otherwise certified.
2. The contractor shall verify all dimensions of existing work on site prior to commencement of work.
3. Do not scale drawing, use written dimensions or grid lines only.
4. This drawing is to be read in conjunction with the specification and conditions of contract.
5. This drawing and design are copyright and no portion may be reproduced without the permission of the architect.

วันที่ 5 พฤศจิกายน 2554

แบบแสดง
แบบขยายประตู D1-D9X


ตรวจ

อนุมัติ

DRAWING NO.
A6-01

TOTAL NO.

D10X

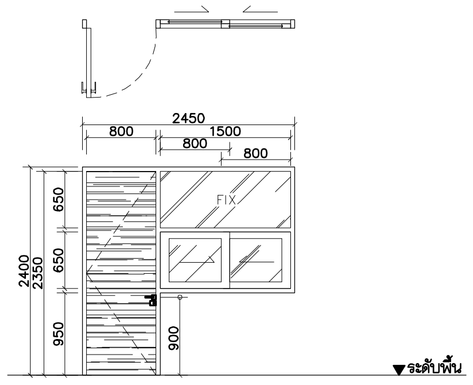


ตำแหน่งติดตั้ง

อาคารเรียน
ห้องเรียน

Type	ชนิด	บานเปิดเดี่ยว , หน้าต่างบานเลื่อน
Panel	บาน	ไม้อัดหัวฉีดาน
Size	ขนาด	กว้าง 2450 X สูง 2400
Frame Jamb	วงกบ	อลูมิเนียม ขนาด 2"x4" หนา 2 mm. สี POWDER COAT สีขาว
Threshold	ธรณี	–
Mirr.	กระจก	กระจกใสและกระจกฝ้าหนา 6 MM.
Louver	เกล็ดระบายอากาศ	–
Door closer		–
Acc.	อุปกรณ์เสริม	–
Hasp	บานพับ	บานพับ สแตนเลส
Deadlock	อุปกรณ์ล็อค	กลอนมือบาน
Handle	มือจับ	มือจับลูกบิดราหวาย สีสแตนเลสด้าน มือจับฝังบาน สีสแตนเลสด้าน

D10

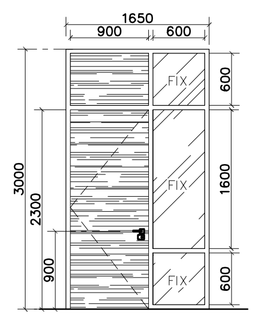


ตำแหน่งติดตั้ง

อาคารเรียน
ห้องเรียน

Type	ชนิด	บานเปิดเดี่ยว
Panel	บาน	ไม้อัดหัวฉีดาน
Size	ขนาด	กว้าง 1650 X สูง 3000
Frame Jamb	วงกบ	อลูมิเนียม ขนาด 2"x4" หนา 2 mm. สี POWDER COAT สีขาว
Threshold	ธรณี	–
Mirr.	กระจก	กระจกใสหนา 6 มม.
Louver	เกล็ดระบายอากาศ	–
Door closer		Floor door closer
Acc.	อุปกรณ์เสริม	–
Hasp	บานพับ	บานพับ สแตนเลส
Deadlock	อุปกรณ์ล็อค	กลอนมือบาน
Handle	มือจับ	มือจับลูกบิดราหวาย สีสแตนเลสด้าน

D11

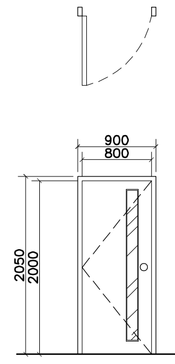


ระบบล็อคห้องน้ำ 1 ใช้ CYLINDRICAL HL 4000 B-SS

ตำแหน่งติดตั้ง

อาคารสำนักงาน ห้องน้ำ | อาคารหอประชุม ห้องน้ำ | อาคารเรียน ห้องน้ำ

Type	ชนิด	บานเปิดเดี่ยว
Panel	บาน	ไม้อัดกันน้ำหัวฉีดาน
Size	ขนาด	กว้าง 900 X สูง 2050
Frame Jamb	วงกบ	ไม้เนื้อแข็ง ขนาด 2"x4" ทาสีน้ำมัน
Threshold	ธรณี	–
Mirr.	กระจก	กระจกใสหนา 6 มม.
Louver	เกล็ดระบายอากาศ	–
Door closer		
Acc.	อุปกรณ์เสริม	
Hasp	บานพับ	บานพับ สแตนเลส
Deadlock	อุปกรณ์ล็อค	กลอนมือบาน
Handle	มือจับ	มือจับลูกบิด สีสแตนเลสด้าน

D11X

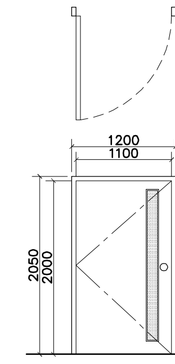


ระบบล็อคห้องน้ำ 1 ใช้ CYLINDRICAL HL 4000 B-SS

ตำแหน่งติดตั้ง

อาคารหอประชุม
ห้องน้ำคนพิการ

Type	ชนิด	บานเปิดเดี่ยว
Panel	บาน	ไม้อัดกันน้ำหัวฉีดาน
Size	ขนาด	กว้าง 1200 X สูง 2050
Frame Jamb	วงกบ	ไม้เนื้อแข็ง ขนาด 2"x4" ทาสีน้ำมัน
Threshold	ธรณี	–
Mirr.	กระจก	กระจกฝ้าหนา 6 มม.
Louver	เกล็ดระบายอากาศ	–
Door closer		
Acc.	อุปกรณ์เสริม	
Hasp	บานพับ	บานพับ สแตนเลส
Deadlock	อุปกรณ์ล็อค	กลอนมือบาน
Handle	มือจับ	มือจับลูกบิด สีสแตนเลสด้าน

D12

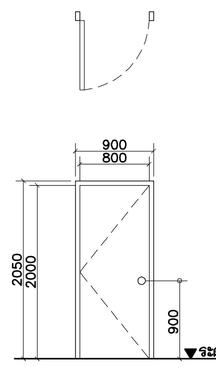


ระบบล็อคห้องน้ำ 1 ใช้ CYLINDRICAL HL 4000 B-SS

ตำแหน่งติดตั้ง

อาคารเรียน
ห้องน้ำห้องพักครู
ห้องแม่บ้าน

Type	ชนิด	บานเปิดเดี่ยว
Panel	บาน	ไม้อัดกันน้ำหัวฉีดาน
Size	ขนาด	กว้าง 900 X สูง 2050
Frame Jamb	วงกบ	ไม้เนื้อแข็ง ขนาด 2"x4" ทาสีน้ำมัน
Threshold	ธรณี	–
Mirr.	กระจก	–
Louver	เกล็ดระบายอากาศ	–
Door closer		
Acc.	อุปกรณ์เสริม	
Hasp	บานพับ	บานพับ สแตนเลส
Deadlock	อุปกรณ์ล็อค	กลอนมือบาน
Handle	มือจับ	มือจับลูกบิด สีสแตนเลสด้าน

D13

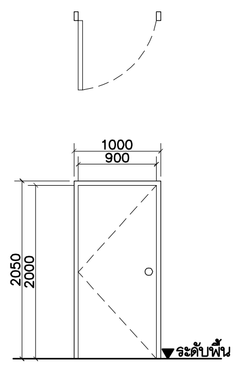


ตำแหน่งติดตั้ง

อาคารสำนักงาน ห้องไฟฟ้าควบคุม PANTRY | อาคารหอประชุม ห้องเก็บของ ห้องแต่งตัว | อาคารเรียน ห้องเก็บของ ห้องแม่บ้าน

Type	ชนิด	บานเปิดเดี่ยว
Panel	บาน	ไม้อัดหัวฉีดาน
Size	ขนาด	กว้าง 1000 X สูง 2050
Frame Jamb	วงกบ	ไม้เนื้อแข็ง ขนาด 2"x4" ทาสีน้ำมัน
Threshold	ธรณี	–
Mirr.	กระจก	–
Louver	เกล็ดระบายอากาศ	–
Door closer		
Acc.	อุปกรณ์เสริม	
Hasp	บานพับ	บานพับ สแตนเลส
Deadlock	อุปกรณ์ล็อค	กลอนมือบาน
Handle	มือจับ	มือจับลูกบิด สีสแตนเลสด้าน

D13X

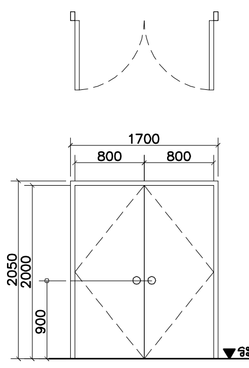


ตำแหน่งติดตั้ง

อาคารหอประชุม
ห้องเก็บของ

Type	ชนิด	บานเปิดเดี่ยว
Panel	บาน	ไม้อัดหัวฉีดาน
Size	ขนาด	กว้าง 1000 X สูง 2050
Frame Jamb	วงกบ	ไม้เนื้อแข็ง ขนาด 2"x4" ทาสีน้ำมัน
Threshold	ธรณี	–
Mirr.	กระจก	–
Louver	เกล็ดระบายอากาศ	–
Door closer		
Acc.	อุปกรณ์เสริม	
Hasp	บานพับ	บานพับ สแตนเลส
Deadlock	อุปกรณ์ล็อค	กลอนมือบาน
Handle	มือจับ	มือจับลูกบิด สีสแตนเลสด้าน

D14

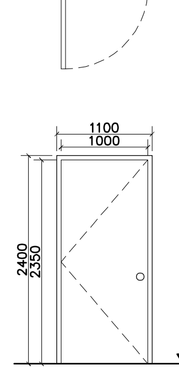


ตำแหน่งติดตั้ง

อาคารหอประชุม ห้องเครื่อง AHU | อาคารเรียน ห้องเครื่องลิฟท์

Type	ชนิด	บานเปิดเดี่ยว
Panel	บาน	เหล็กเคลือบสีกันสนิม
Size	ขนาด	กว้าง 1100 X สูง 2400
Frame Jamb	วงกบ	เหล็กเคลือบสี –
Threshold	ธรณี	–
Mirr.	กระจก	–
Louver	เกล็ดระบายอากาศ	–
Door closer		–
Acc.	อุปกรณ์เสริม	–
Hasp	บานพับ	บานพับ สแตนเลส
Deadlock	อุปกรณ์ล็อค	กลอนมือบาน
Handle	มือจับ	มือจับลูกบิด สีสแตนเลสด้าน

D15

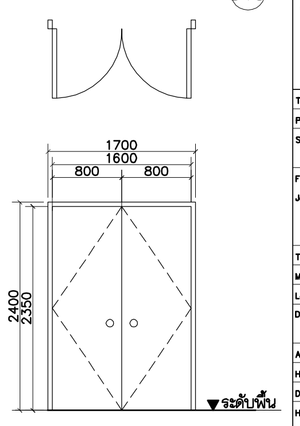


ตำแหน่งติดตั้ง

อาคารหอประชุม
ห้องซ่อมบำรุง
ห้องควบคุมไฟฟ้า
ห้องเก็บของอาคารซ่อมบำรุง
อาคารเรียน
ห้องป.ชั้น 1
ห้องป.ชั้นอนุบาล
ห้องเครื่องลิฟท์

Type	ชนิด	บานเปิดคู่
Panel	บาน	เหล็กเคลือบสีกันสนิม
Size	ขนาด	กว้าง 1700 X สูง 2400
Frame Jamb	วงกบ	เหล็กเคลือบสี
Threshold	ธรณี	–
Mirr.	กระจก	–
Louver	เกล็ดระบายอากาศ	–
Door closer		
Acc.	อุปกรณ์เสริม	–
Hasp	บานพับ	บานพับ สแตนเลส
Deadlock	อุปกรณ์ล็อค	กุญแจบานสวิง
Handle	มือจับ	มือจับลูกบิด สีสแตนเลสด้าน

D16

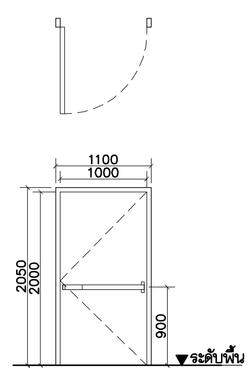


ตำแหน่งติดตั้ง

อาคารหอประชุม ไม่มีโครงไฟ | อาคารเรียน บันไดหนีไฟ

Type	ชนิด	บานเปิดเดี่ยว
Panel	บาน	เหล็กหนาไฟเคลือบสีกันสนิม
Size	ขนาด	กว้าง 1100 X สูง 2050
Frame Jamb	วงกบ	เหล็กเคลือบสี
Threshold	ธรณี	–
Mirr.	กระจก	–
Louver	เกล็ดระบายอากาศ	–
Door closer		โช้คอัพประตู
Acc.	อุปกรณ์เสริม	Door holder
Hasp	บานพับ	บานพับสแตนเลส
Deadlock	อุปกรณ์ล็อค	กลอนมือบาน
Handle	มือจับ	มือจับประตูหนีไฟ มือจับลูกบิดราหวาย

D17

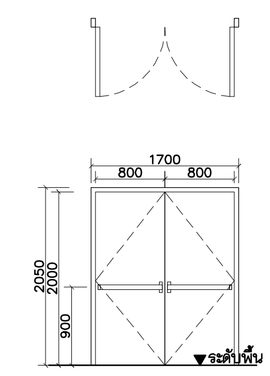


ตำแหน่งติดตั้ง

อาคารเรียน
บันไดหนีไฟ

Type	ชนิด	บานเปิดเดี่ยว
Panel	บาน	เหล็กหนาไฟเคลือบสีกันสนิม
Size	ขนาด	กว้าง 1700 X สูง 2050
Frame Jamb	วงกบ	เหล็กเคลือบสี
Threshold	ธรณี	–
Mirr.	กระจก	–
Louver	เกล็ดระบายอากาศ	–
Door closer		Door holder
Acc.	อุปกรณ์เสริม	บานพับสแตนเลส
Hasp	บานพับ	กลอนมือยกยาว
Deadlock	อุปกรณ์ล็อค	มือจับประตูหนีไฟ
Handle	มือจับ	มือจับลูกบิดราหวาย

D18

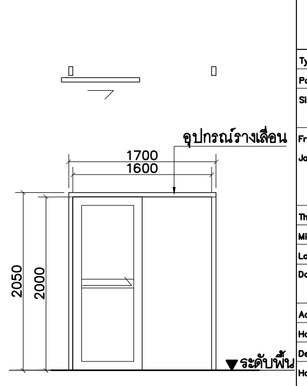


ตำแหน่งติดตั้ง

อาคารเรียน
ห้องน้ำคนพิการ

Type	ชนิด	บานเลื่อน
Panel	บาน	กระจกนิรภัยหนา 6 มม.
Size	ขนาด	กว้าง 1700 X สูง 2050
Frame Jamb	วงกบ	อลูมิเนียม ขนาด 2"x4" หนา 2 mm. สี POWDER COAT สีขาว
Threshold	ธรณี	–
Mirr.	กระจก	
Louver	เกล็ดระบายอากาศ	
Door closer		
Acc.	อุปกรณ์เสริม	รางประตูบานเลื่อน
Hasp	บานพับ	
Deadlock	อุปกรณ์ล็อค	กลอนมือบาน
Handle	มือจับ	มือจับบานเลื่อน สีสแตนเลสด้าน

D19

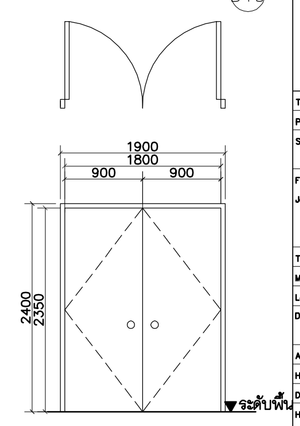


ตำแหน่งติดตั้ง

อาคารเรียน
ห้องเครื่องลิฟท์

Type	ชนิด	บานเปิดคู่
Panel	บาน	เหล็กเคลือบสีกันสนิม
Size	ขนาด	กว้าง 1900 X สูง 2400
Frame Jamb	วงกบ	เหล็กเคลือบสี
Threshold	ธรณี	
Mirr.	กระจก	
Louver	เกล็ดระบายอากาศ	
Door closer		
Acc.	อุปกรณ์เสริม	–
Hasp	บานพับ	บานพับ สแตนเลส
Deadlock	อุปกรณ์ล็อค	กุญแจบานสวิง
Handle	มือจับ	มือจับลูกบิด สีสแตนเลสด้าน

D20

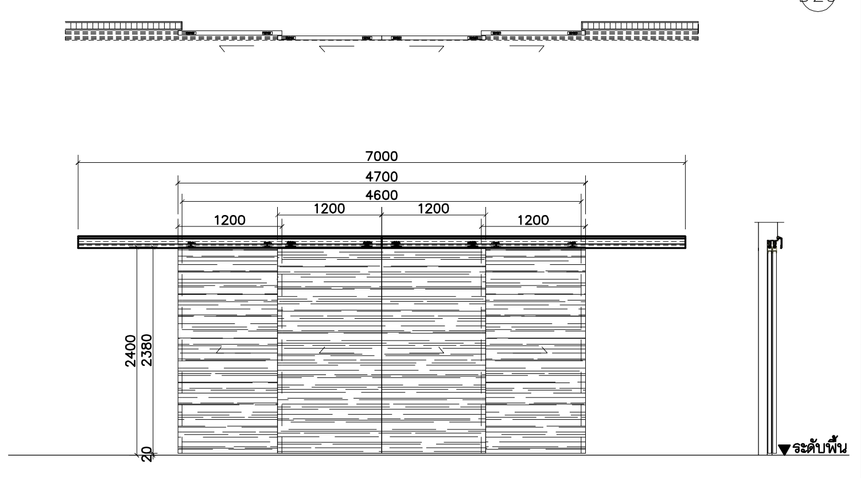

ตำแหน่งติดตั้ง

อาคารเรียน
ห้องปฏิบัติการโยธา

Type	ชนิด	บานสไลด์ รางบนคู่
Panel	บาน	ไม้อัดหัวฉีดาน
Size	ขนาด	กว้าง 4700 X สูง 2400
Frame Jamb	วงกบ	
Threshold	ธรณี	–
Mirr.	กระจก	
Louver	เกล็ดระบายอากาศ	–
Door closer		
Acc.	อุปกรณ์เสริม	รางเลื่อน –
Hasp	บานพับ	–
Deadlock	อุปกรณ์ล็อค	
Handle	มือจับ	มือจับ ฝังบาน

ศูนย์กลางมหาวิทยาลัยเทคโนโลยีราชมงคลอีสาน นครราชสีมา

โครงการ

อาคารปฏิบัติการคณะเกษตรศาสตร์และเทคโนโลยี
คณะเกษตรศาสตร์และเทคโนโลยี

มหาวิทยาลัยเทคโนโลยีราชมงคลอีสาน
วิทยาเขตสุรินทร์

t+architecture
บ.ที อาคิเตคเจอร์ จำกัด
ใบอนุญาตประกอบวิชาชีพสถาปัตยกรรม เลขที่ น 003-52 ออกโดย สภาสถาปนิก
87/96 kred kaew garden,tasalsoi songkhnin rd, ladyao,chatuchak , bangkok 10900,thailand.
tel.02-954-2485 fax .02-954-2485 mobile :086-988-3444
e-mail address : thongchai_architect@yahoo.com

ARCHITECT สถาปนิก
นายธงชัย สันฐยุทธบารมี ส.ม. 2305
นายเจษฎา วัฒนาสัมฤทธิ์ ภ.ส.ท 14071

STRUCTURAL ENGINEER วิศวกรโครงสร้าง
นายสมพงษ์ จันทร ส.ม.6802

ELECTRICAL ENGINEER วิศวกรไฟฟ้า
นายไพฑูรย์ จิรพงศ์ ส.ม.12603

AIR CONDITIONING ENGINEER
วิศวกรระบบปรับอากาศ
นายชัยยศ วิสัยพ์ ส.ม.2406

SANITARY ENGINEER วิศวกรสุขาภิบาล
นายไมตี ศิรินทรนนท์ ภ.ส.884

DRAW BY
นายเจษฎา วัฒนาสัมฤทธิ์ ภ.ส.ท 14071
นายชัยพงษ์ พลูจรัญศักดิ์
นายวิทวัส ใจพิทักษ์
นายชัยโย้ยม อินทร
นายอนันต์ ศรีสมการณ์
นายสมี หมอยา

แบบแก้ไข

ครั้งที่	วัน/เดือน/ปี	รายการ

1. The drawing shall not be used for construction unless otherwise certified.
2. The contractor shall verify all dimensions of existing work on site prior to commencement of work.
3. Do not scale drawing, use written dimensions or grid lines only.
4. This drawing is to be read in conjunction with the specification and conditions of contract.
5. This drawing and design are copyright and no portion may be reproduced without the permission of the architect.

วันที่ 5 พฤศจิกายน 2554

แบบแสดง
แบบขยายประตู D10X-D20


ตรวจ

อนุมัติ

DRAWING NO.
A6-02


TOTAL NO.

W1

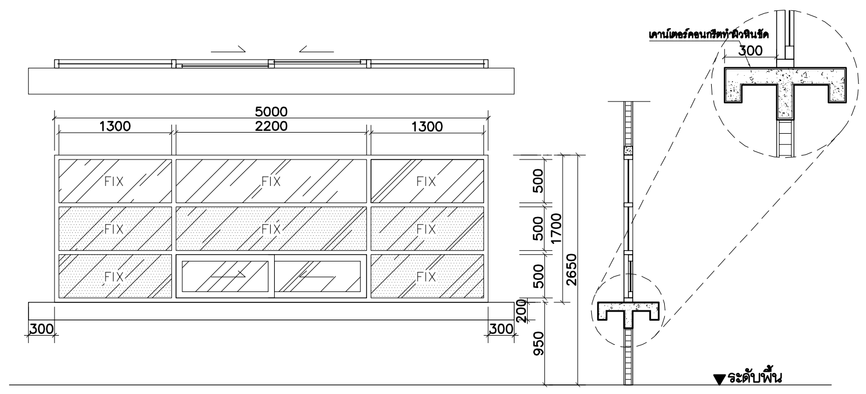


ตำแหน่งติดตั้ง	
อาคารสำนักงาน	
โถงทางเดิน	
Type ชนิด	บานเลื่อน
Panel บาน	กระจก
Size ขนาด	กว้าง สูง
	5000 X 1700
Frame วงกบ	อลูมิเนียม ขนาด 2"x4" หนา 1.5 mm.
Jamb	
Threshold ธรณี	–
Mirr. กระจก	กระจกใสและกระจกสะท้อนหนา 6 มม
Louver เกล็ดระบายอากาศ	–
Door closer	–
Acc. อุปกรณ์เสริม	–
Hasp บานพับ	
Deadlock อุปกรณ์ล็อค	กลอนล้วงบน
Handle มือจับ	มือจับล้วงบน สีสเตนเลสด้าน

W2

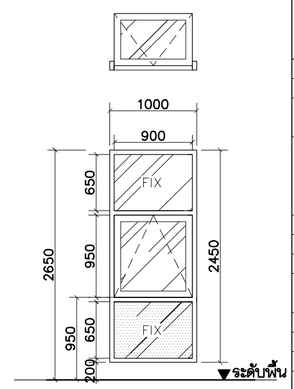


ตำแหน่งติดตั้ง	
สำนักงาน	
ห้องพักปฏิบัติงาน	
Type ชนิด	บานกระทุ้ง
Panel บาน	กระจก
Size ขนาด	กว้าง สูง
	1000 X 2450
Frame วงกบ	อลูมิเนียม ขนาด 2"x4" หนา 1.5 mm.
Jamb	
Threshold ธรณี	–
Mirr. กระจก	กระจกใสและกระจกสะท้อนหนา 6 มม
Louver เกล็ดระบายอากาศ	–
Door closer	–
Acc. อุปกรณ์เสริม	–
Hasp บานพับ	บานพับบานกระทุ้ง
Deadlock อุปกรณ์ล็อค	–
Handle มือจับ	มือจับบานกระทุ้ง

W2X

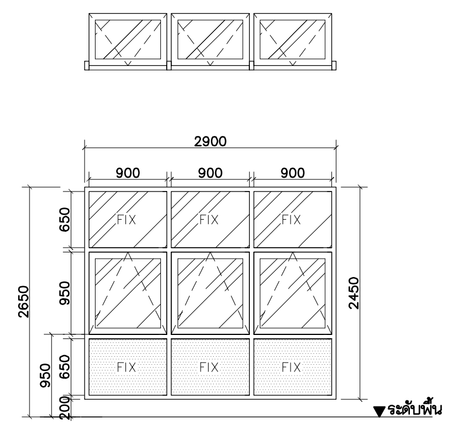


ตำแหน่งติดตั้ง	
อาคารสำนักงาน	
ห้องคณบดี	
Type ชนิด	บานกระทุ้ง
Panel บาน	กระจก
Size ขนาด	กว้าง สูง
	2900 X 2450
Frame วงกบ	อลูมิเนียม ขนาด 2"x4" หนา 1.5 mm.
Jamb	
Threshold ธรณี	–
Mirr. กระจก	กระจกใสและกระจกสะท้อนหนา 6 มม
Louver เกล็ดระบายอากาศ	–
Door closer	–
Acc. อุปกรณ์เสริม	–
Hasp บานพับ	บานพับบานกระทุ้ง
Deadlock อุปกรณ์ล็อค	–
Handle มือจับ	มือจับบานกระทุ้ง

W3

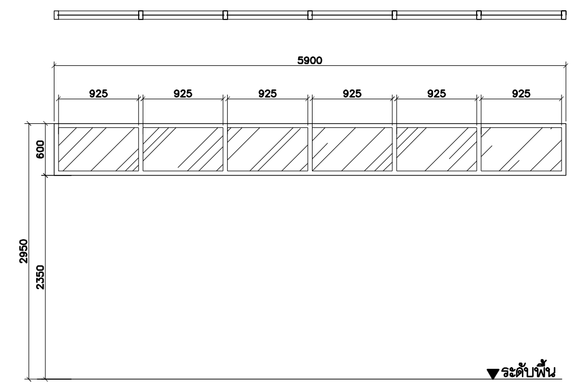


ตำแหน่งติดตั้ง	
อาคารหอประชุม	
ห้องแต่งตัวชาย-หญิง	
Type ชนิด	บานเลื่อนคาน
Panel บาน	กระจก
Size ขนาด	กว้าง สูง
	5900 X 600
Frame วงกบ	อลูมิเนียม ขนาด 2"x4" หนา 1.5 mm.
Jamb	
Threshold ธรณี	–
Mirr. กระจก	กระจกใสหนา 6 มม
Louver เกล็ดระบายอากาศ	–
Door closer	–
Acc. อุปกรณ์เสริม	–
Hasp บานพับ	
Deadlock อุปกรณ์ล็อค	–
Handle มือจับ	

W4

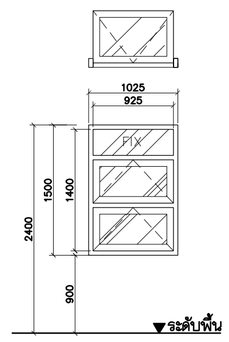


ตำแหน่งติดตั้ง	
สำนักงาน	อาคารเรียน
ห้องผู้ใช้บริการ	ห้องเรียน
ห้องพักตัวหน้าสาธา	
Type ชนิด	บานกระทุ้ง
Panel บาน	กระจก
Size ขนาด	กว้าง สูง
	1025 X 1500
Frame วงกบ	อลูมิเนียม ขนาด 2"x4" หนา 1.5 mm.
Jamb	
Threshold ธรณี	–
Mirr. กระจก	กระจกใสหนา 6 มม
Louver เกล็ดระบายอากาศ	–
Door closer	–
Acc. อุปกรณ์เสริม	–
Hasp บานพับ	บานพับบานกระทุ้ง
Deadlock อุปกรณ์ล็อค	–
Handle มือจับ	มือจับบานกระทุ้ง

W5

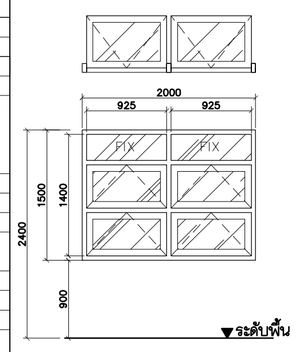


ตำแหน่งติดตั้ง	
อาคารเรียน	
ห้องเรียน ห้องพักครู	
Type ชนิด	บานกระทุ้ง
Panel บาน	กระจก
Size ขนาด	กว้าง สูง
	2000 X 1500
Frame วงกบ	อลูมิเนียม ขนาด 2"x4" หนา 1.5 mm.
Jamb	
Threshold ธรณี	–
Mirr. กระจก	กระจกใสหนา 6 มม
Louver เกล็ดระบายอากาศ	–
Door closer	–
Acc. อุปกรณ์เสริม	–
Hasp บานพับ	บานพับบานกระทุ้ง
Deadlock อุปกรณ์ล็อค	–
Handle มือจับ	มือจับบานกระทุ้ง

W5X

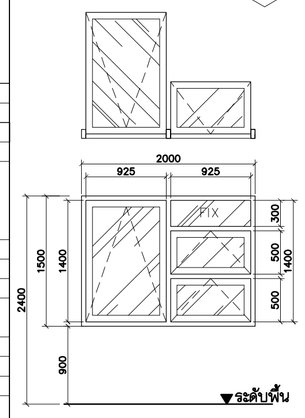


ตำแหน่งติดตั้ง	
อาคารเรียน	
ห้องเรียน	
Type ชนิด	บานกระทุ้ง
Panel บาน	กระจก
Size ขนาด	กว้าง สูง
	2000 X 1500
Frame วงกบ	อลูมิเนียม ขนาด 2"x4" หนา 1.5 mm.
Jamb	
Threshold ธรณี	–
Mirr. กระจก	กระจกใสหนา 6 มม
Louver เกล็ดระบายอากาศ	–
Door closer	–
Acc. อุปกรณ์เสริม	–
Hasp บานพับ	บานพับบานกระทุ้ง
Deadlock อุปกรณ์ล็อค	–
Handle มือจับ	มือจับบานกระทุ้ง

W6

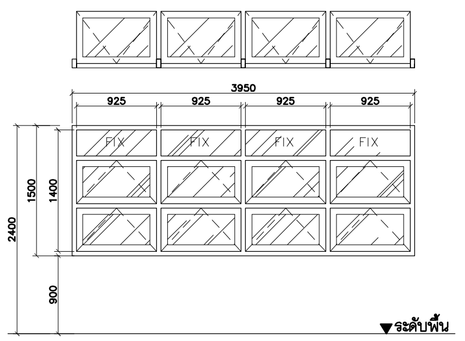


ตำแหน่งติดตั้ง		
อาคารสำนักงาน	อาคารเรียน	
ห้องประชุมผู้บริหาร	ห้องเรียน	ห้องพักครู
ห้องเตรียมการสอนหัวหน้าสาธา		
Type ชนิด	บานกระทุ้ง	
Panel บาน	กระจก	
Size ขนาด	กว้าง สูง	
	3950 X 1500	
Frame วงกบ	อลูมิเนียม ขนาด 2"x4" หนา 1.5 mm.	
Jamb		
Threshold ธรณี	–	
Mirr. กระจก	กระจกใสหนา 6 มม	
Louver เกล็ดระบายอากาศ	–	
Door closer	–	
Acc. อุปกรณ์เสริม	–	
Hasp บานพับ	บานพับบานกระทุ้ง	
Deadlock อุปกรณ์ล็อค	–	
Handle มือจับ	มือจับบานกระทุ้ง	

W6X

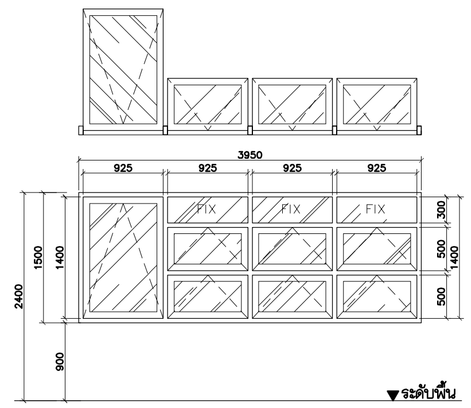


ตำแหน่งติดตั้ง	
อาคารเรียน	
ห้องเรียน	
Type ชนิด	บานกระทุ้ง
Panel บาน	กระจก
Size ขนาด	กว้าง สูง
	3950 X 1500
Frame วงกบ	อลูมิเนียม ขนาด 2"x4" หนา 1.5 mm.
Jamb	
Threshold ธรณี	–
Mirr. กระจก	กระจกใสหนา 6 มม
Louver เกล็ดระบายอากาศ	–
Door closer	–
Acc. อุปกรณ์เสริม	–
Hasp บานพับ	บานพับบานกระทุ้ง
Deadlock อุปกรณ์ล็อค	–
Handle มือจับ	มือจับบานกระทุ้ง

W7

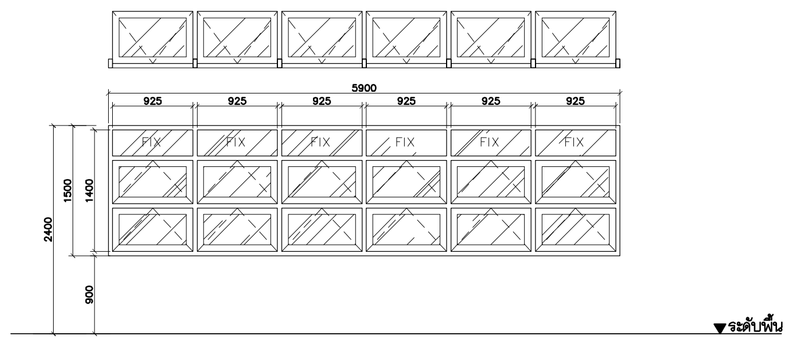


ตำแหน่งติดตั้ง		
อาคารสำนักงาน	อาคารเรียน	
ห้องประชุมผู้บริหาร	ห้องเรียน	
ห้องเตรียมการสอนหัวหน้าสาธา	ห้องคณบดีและรองคณบดี	
	ห้องสมุด	
Type ชนิด	บานกระทุ้ง	
Panel บาน	กระจก	
Size ขนาด	กว้าง สูง	
	5900 X 1500	
Frame วงกบ	อลูมิเนียม ขนาด 2"x4" หนา 1.5 mm.	
Jamb		
Threshold ธรณี	–	
Mirr. กระจก	กระจกใสหนา 6 มม	
Louver เกล็ดระบายอากาศ	–	
Door closer	–	
Acc. อุปกรณ์เสริม	–	
Hasp บานพับ	บานพับบานกระทุ้ง	
Deadlock อุปกรณ์ล็อค	–	
Handle มือจับ	มือจับบานกระทุ้ง	

W7X

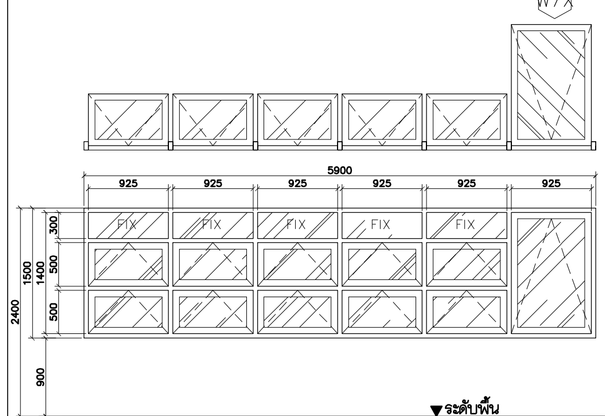


ตำแหน่งติดตั้ง	
อาคารเรียน	
ห้องเรียน	
Type ชนิด	บานกระทุ้ง
Panel บาน	กระจก
Size ขนาด	กว้าง สูง
	5900 X 1500
Frame วงกบ	อลูมิเนียม ขนาด 2"x4" หนา 1.5 mm.
Jamb	
Threshold ธรณี	–
Mirr. กระจก	กระจกใสหนา 6 มม
Louver เกล็ดระบายอากาศ	–
Door closer	–
Acc. อุปกรณ์เสริม	–
Hasp บานพับ	บานพับบานกระทุ้ง
Deadlock อุปกรณ์ล็อค	–
Handle มือจับ	มือจับบานกระทุ้ง

W8

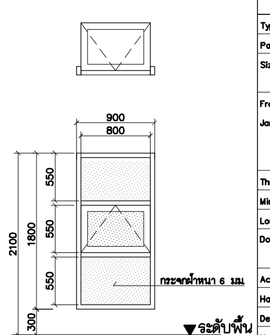


ตำแหน่งติดตั้ง	
สำนักงาน	
ห้องน้ำคนเรเดิ	
Type ชนิด	บานเลื่อน
Panel บาน	กระจกสีชาหนา 6 มม
Size ขนาด	กว้าง สูง
	900 X 1800
Frame วงกบ	อลูมิเนียม ขนาด 2"x4" หนา 1.5 mm.
Jamb	
Threshold ธรณี	–
Mirr. กระจก	กระจกใสหนา 6 มม
Louver เกล็ดระบายอากาศ	–
Door closer	–
Acc. อุปกรณ์เสริม	–
Hasp บานพับ	–
Deadlock อุปกรณ์ล็อค	ตัวล็อคบานเลื่อนฝังบาน
Handle มือจับ	มือจับฝังบาน สีสเตนเลสด้าน

W9

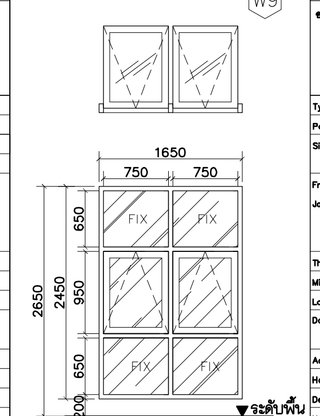

ตำแหน่งติดตั้ง		
อาคารสำนักงาน	อาคารหอประชุม	อาคารเรียน
บันไดหนีไฟ	บันไดหนีไฟ	ชานพักบันได
	หอประชุม	
Type ชนิด	บานกระทุ้ง	
Panel บาน	กระจก	
Size ขนาด	กว้าง สูง	
	1650 X 2450	
Frame วงกบ	อลูมิเนียม ขนาด 2"x4" หนา 1.5 mm.	
Jamb		
Threshold ธรณี	–	
Mirr. กระจก	กระจกใสหนา 6 มม	
Louver เกล็ดระบายอากาศ	–	
Door closer	–	
Acc. อุปกรณ์เสริม	–	
Hasp บานพับ	บานพับบานกระทุ้ง	
Deadlock อุปกรณ์ล็อค	–	
Handle มือจับ	มือจับบานกระทุ้ง	

W10

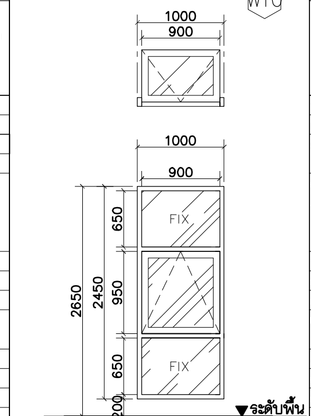

ตำแหน่งติดตั้ง	
อาคารเรียน	
ชานพักบันได,ห้องกิบรอง	
Type ชนิด	บานกระทุ้ง
Panel บาน	กระจก
Size ขนาด	กว้าง สูง
	1000 X 2450
Frame วงกบ	อลูมิเนียม ขนาด 2"x4" หนา 1.5 mm.
Jamb	
Threshold ธรณี	–
Mirr. กระจก	กระจกใสหนา 6 มม
Louver เกล็ดระบายอากาศ	–
Door closer	–
Acc. อุปกรณ์เสริม	–
Hasp บานพับ	บานพับบานกระทุ้ง
Deadlock อุปกรณ์ล็อค	–
Handle มือจับ	มือจับบานกระทุ้ง

ศูนย์กลางมหาวิทยาลัยเทคโนโลยี
ราชมงคลอีสาน นครราชสีมา

โครงการ

อาคารปฏิบัติการคณะเกษตรศาสตร์และเทคโนโลยี
คณะเกษตรศาสตร์และเทคโนโลยี

มหาวิทยาลัยเทคโนโลยีราชมงคลอีสาน
วิทยาเขตสุรินทร์

t+architecture
บ.ที อาคิเดคเจอร์ จำกัด
ใบอนุญาตประกอบวิชาชีพประเภทสามัญควบคุม
เฉพาะที่ น 003-52 ออกโดย สภาสถาปนิก
87/98 kred kaew garden,basibad songkhnh.rd,
ladyao,chatuchak, bangkok 10900,thailand.
tel.02-954-2485 fax .02-954-2485 mobile :086-988-3444
e-mail address : thongchai_architect@yahoo.com

ARCHITECT สถาปนิก
นายธงชัย สิมมุขยางกูล ภ.ส.ม 2305
นายเจษฎา วัฒนาสิทธุกุล ภ.ส.ม 14071

STRUCTURAL ENGINEER วิศวกรโครงสร้าง
นายสมพงษ์ จันทพ ส.ย.ท.8802

ELECTRICAL ENGINEER วิศวกรไฟฟ้า
นายไกรพจน์ จันทพงษ์ ส.ย.ท.12903

AIR CONDITIONING ENGINEER
วิศวกรระบบปรับอากาศ
นายชัยยศ วิสมิษ์ ส.ย.ท.12406

SANITARY ENGINEER วิศวกรสุขาภิบาล
นายไมตี ศิริบรรพต ส.ย.ท.8884

DRAW BY
นายเจษฎา วัฒนาสิทธุกุล ภ.ส.ม 14071
นายรัชพงษ์ พลูจรัสรัตน์
นายรัฐกร ภู่พิทักษ์
นายรัชชานนท์ อินทร
นายอนุสิทธิ์ ศรีสมการณ์
นายสมิ หอกลอก

แบบแก้ไข

ครั้งที่	วัน/เดือน/ปี	รายการ

1. The drawing shall not be used for construction unless otherwise certified.
2. The contractor shall verify all dimensions of existing work on site prior to commencement of work.
3. Do not scale drawing, use written dimensions or grid lines only.
4. This drawing is to be read in conjunction with the specification and conditions of contract.
5. This drawing and design are copyright and no portion may be reproduced without the permission of the architect.

วันที่ 5 พฤศจิกายน 2554

แบบแสดง

แบบขยายหน้าต่าง W1-W10


ตรวจ

อนุมัติ

DRAWING NO.
A6-03


TOTAL NO.

W11

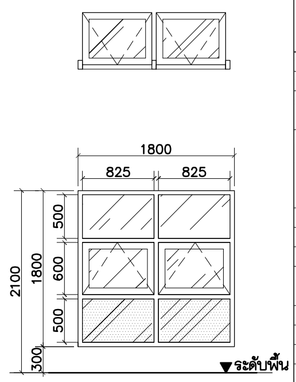


ด้านหน่วยติดตั้ง	
อาคารเรียน	
ห้องน้ำ	
Type ชนิด	บานกระทุ้ง
Panel บาน	กระจก
Size ขนาด	กว้าง 1800 X สูง 1800
Frame วงกบ Jamb	อลูมิเนียม ขนาด 2"x4" หนา 1.5 mm.
Threshold ธรณี	–
Mirr. กระจก	กระจกใสเนื้อกระจกเงาหนา 6 มม.
Louver เกล็ดระบายอากาศ	–
Door closer	–
Acc. อุปกรณ์เสริม	–
Hasp บานพับ	บานพับบานกระทุ้ง
Deadlock อุปกรณ์ล็อค	–
Handle มือจับ	มือจับบานกระทุ้ง

W12

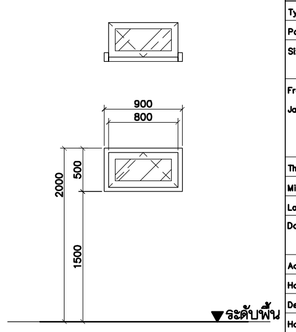


ด้านหน่วยติดตั้ง	
อาคารเรียน	
ห้องน้ำพิการ	
Type ชนิด	บานกระทุ้ง
Panel บาน	กระจก
Size ขนาด	กว้าง 900 X สูง 500
Frame วงกบ Jamb	อลูมิเนียม ขนาด 2"x4" หนา 1.5 mm.
Threshold ธรณี	–
Mirr. กระจก	กระจกใสหนา 6 มม.
Louver เกล็ดระบายอากาศ	–
Door closer	–
Acc. อุปกรณ์เสริม	–
Hasp บานพับ	บานพับบานกระทุ้ง
Deadlock อุปกรณ์ล็อค	–
Handle มือจับ	มือจับบานกระทุ้ง

W13

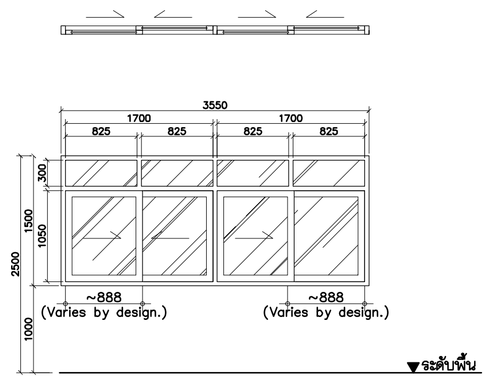


ด้านหน่วยติดตั้ง	
สำนักงาน	
PANTRY	
Type ชนิด	บานเลื่อน
Panel บาน	กระจก
Size ขนาด	กว้าง 3550 X สูง 1500
Frame วงกบ Jamb	อลูมิเนียม ขนาด 2"x4" หนา 1.5 mm.
Threshold ธรณี	–
Mirr. กระจก	กระจกใสหนา 6 มม.
Louver เกล็ดระบายอากาศ	–
Door closer	–
Acc. อุปกรณ์เสริม	–
Hasp บานพับ	–
Deadlock อุปกรณ์ล็อค	ตัวล็อคบานเลื่อนมีระบาน
Handle มือจับ	มือจับมีระบาน สีสแตนเลสด้าน

W14

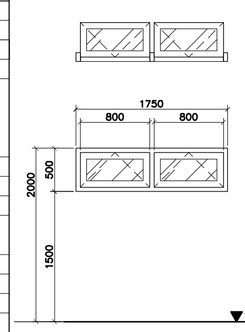


ด้านหน่วยติดตั้ง	
อาคารเรียน	
ห้องน้ำ ห้องพักครู	
Type ชนิด	บานกระทุ้ง
Panel บาน	กระจก
Size ขนาด	กว้าง 1750 X สูง 500
Frame วงกบ Jamb	อลูมิเนียม ขนาด 2"x4" หนา 1.5 mm.
Threshold ธรณี	–
Mirr. กระจก	กระจกใสหนา 6 มม.
Louver เกล็ดระบายอากาศ	–
Door closer	–
Acc. อุปกรณ์เสริม	–
Hasp บานพับ	บานพับบานกระทุ้ง
Deadlock อุปกรณ์ล็อค	–
Handle มือจับ	มือจับบานกระทุ้ง

W15

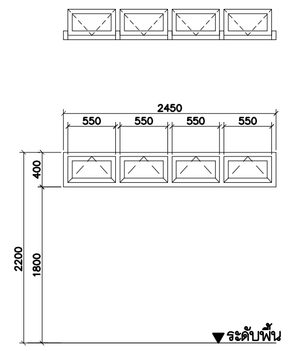


ด้านหน่วยติดตั้ง	
สำนักงาน	
ห้องน้ำ 4	
Type ชนิด	บานกระทุ้ง
Panel บาน	กระจก
Size ขนาด	กว้าง 2450 X สูง 400
Frame วงกบ Jamb	อลูมิเนียม ขนาด 2"x4" หนา 1.5 mm.
Threshold ธรณี	–
Mirr. กระจก	กระจกใสหนา 6 มม.
Louver เกล็ดระบายอากาศ	–
Door closer	–
Acc. อุปกรณ์เสริม	–
Hasp บานพับ	บานพับบานกระทุ้ง
Deadlock อุปกรณ์ล็อค	–
Handle มือจับ	มือจับบานกระทุ้ง

W16

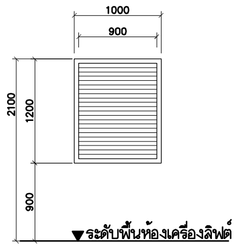


ด้านหน่วยติดตั้ง	
อาคารเรียน	
ห้องระบายอากาศห้องเครื่องสื่อสาร	
Type ชนิด	บานเกล็ด ติดตาย
Panel บาน	อลูมิเนียม
Size ขนาด	กว้าง 1000 X สูง 1200
Frame วงกบ Jamb	อลูมิเนียม ขนาด 2"x4" หนา 1.5 mm.
Threshold ธรณี	–
Mirr. กระจก	–
Louver เกล็ดระบายอากาศ	อลูมิเนียม
Door closer	–
Acc. อุปกรณ์เสริม	–
Hasp บานพับ	–
Deadlock อุปกรณ์ล็อค	–
Handle มือจับ	–

W17

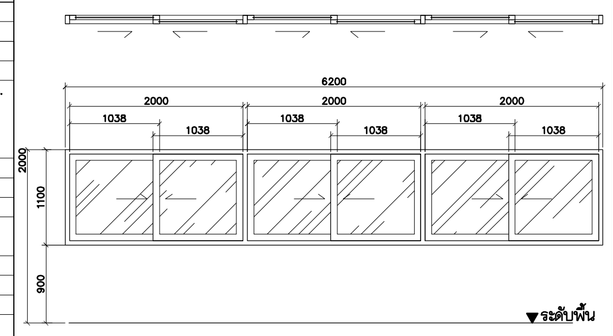


ด้านหน่วยติดตั้ง	
อาคารหอประชุม	
ห้องควบคุมหอประชุม	
Type ชนิด	บานเลื่อน
Panel บาน	กระจก
Size ขนาด	กว้าง 6200 X สูง 1100
Frame วงกบ Jamb	อลูมิเนียม ขนาด 2"x4" หนา 1.5 mm.
Threshold ธรณี	–
Mirr. กระจก	กระจกใสหนา 6 มม.
Louver เกล็ดระบายอากาศ	–
Door closer	–
Acc. อุปกรณ์เสริม	–
Hasp บานพับ	–
Deadlock อุปกรณ์ล็อค	กลอนมีระบาน
Handle มือจับ	มือจับมีระบาน สีสแตนเลสด้าน

W18

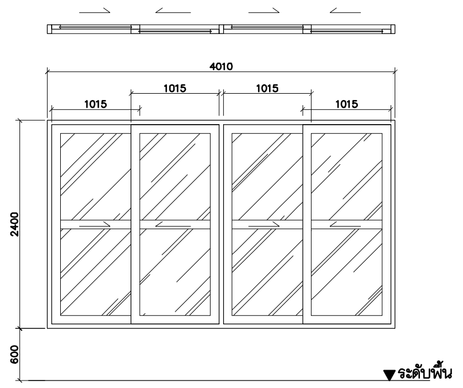


ด้านหน่วยติดตั้ง	
อาคารเรียน	
ส่วนแสดงผลงาน	
Type ชนิด	บานเลื่อน
Panel บาน	กระจก
Size ขนาด	กว้าง 4010 X สูง 2400
Frame วงกบ Jamb	อลูมิเนียม ขนาด 2"x4" หนา 1.5 mm.
Threshold ธรณี	–
Mirr. กระจก	กระจกใสหนา 6 มม.
Louver เกล็ดระบายอากาศ	–
Door closer	–
Acc. อุปกรณ์เสริม	–
Hasp บานพับ	
Deadlock อุปกรณ์ล็อค	กลอนมีระบาน
Handle มือจับ	มือจับมีระบาน สีสแตนเลสด้าน

W19

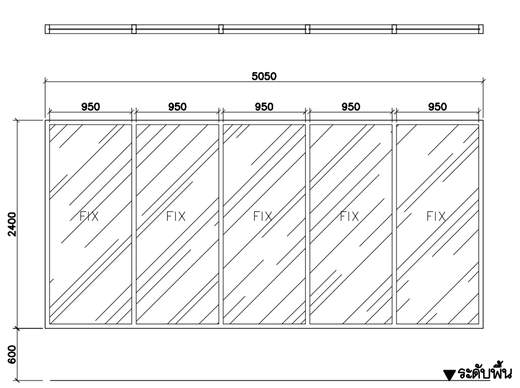


ด้านหน่วยติดตั้ง	
อาคารเรียน	
ส่วนแสดงผลงาน	
Type ชนิด	บานเลื่อนตาย
Panel บาน	กระจก
Size ขนาด	กว้าง 5050 X สูง 2400
Frame วงกบ Jamb	อลูมิเนียม ขนาด 2"x4" หนา 1.5 mm.
Threshold ธรณี	–
Mirr. กระจก	กระจกใสหนา 6 มม.
Louver เกล็ดระบายอากาศ	–
Door closer	–
Acc. อุปกรณ์เสริม	–
Hasp บานพับ	–
Deadlock อุปกรณ์ล็อค	–
Handle มือจับ	–

W20

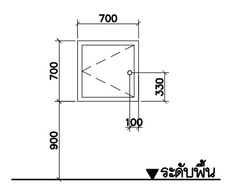

ด้านหน่วยติดตั้ง	
ช่องกระ FHC ,ระบบไฟฟ้าใต้พื้น	
Type ชนิด	บานเปิด
Panel บาน	เหล็กเคลือบสีกันสนิม
Frame วงกบ Jamb	เหล็กเคลือบสี
Threshold ธรณี	
Mirr. กระจก	
Louver เกล็ดระบายอากาศ	
Door closer	
Acc. อุปกรณ์เสริม	
Hasp บานพับ	บานพับ สแตนเลส
Deadlock อุปกรณ์ล็อค	
Handle มือจับ	มือจับชุบโครเมี่ยม สีสแตนเลสด้าน

W21

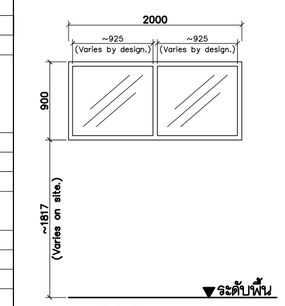

หมายเหตุ ระดับติดตั้งนับให้วัดจากหน้ากรอบโครงสร้าง ระดับติดตั้งของบานกระทุ้ง ให้ถอยเข้าความลึกติดตั้งประมาณ 1817 มม.สำหรับงานผิวชั้น 5-7 และระดับความลึก 2117 สำหรับงานผิวชั้น 1

ด้านหน่วยติดตั้ง	
ชานพักบันได 16	
Type ชนิด	บานกระจก ติดตาย
Panel บาน	กระจกนิรภัยลายหนา 6 มม.
Frame วงกบ Jamb	อลูมิเนียม ขนาด 2"x4" หนา 1.5 mm.
Threshold ธรณี	
Mirr. กระจก	
Louver เกล็ดระบายอากาศ	
Door closer	
Acc. อุปกรณ์เสริม	
Hasp บานพับ	
Deadlock อุปกรณ์ล็อค	
Handle มือจับ	

ศูนย์กลางมหาวิทยาลัยเทคโนโลยี
ราชมงคลอีสาน นครราชสีมา

โครงการ

อาคารปฏิบัติการคณะเกษตรศาสตร์และเทคโนโลยี
คณะเกษตรศาสตร์และเทคโนโลยี

มหาวิทยาลัยเทคโนโลยีราชมงคลอีสาน
วิทยาเขตสุรินทร์

t+architecture
บ.ที อาคิเดคเจอร์ จำกัด

ใบอนุญาตประกอบวิชาชีพวิศวกรรมที่ปรึกษา
เลขที่ บ 003-52 ออกโดย สภาสถาปนิก
87/98 kred kaew garden,tasilad songkhnh rd,
ladyao,chatuchak, bangkok 10900,thailand,
tel.02-954-2485 fax .02-954-2485 mobile :086-988-3444
e-mail address : thongchai_architect@yahoo.com

ARCHITECT สถาปนิก
นายธงชัย ธัญญชัยวงศ์ ส.ม. 2365
นายพงษา วัฒนาธัญญา ภส. 14071

STRUCTURAL ENGINEER วิศวกรโครงสร้าง
นายสมพงษ์ จันทน สส.8802

ELECTRICAL ENGINEER วิศวกรไฟฟ้า
นายไกษณ จันทร์ดี สพ.2903

AIR CONDITIONING ENGINEER
วิศวกรระบบปรับอากาศ
นายชัยยศ วิสัยพุ่ม สส.2408

SANITARY ENGINEER วิศวกรสุขาภิบาล
นายไมตี ศิริบรรเบศ กส.884

DRAW BY
นายพงษา วัฒนาธัญญา ภส. 14071
นายชัยพงษ์ พลูจรัญชัยวุฒ
นายกิตติ ภู่ทศพิทักษ์
นายชัยชัยโฆษ ยิ่งกระ
นายอนันต์ศิริ ศรีสมาหาญ์
นายสมี พลกองแก้

แบบแก้ไข

ครั้งที่	วัน/เดือน/ปี	รายการ

1. The drawing shall not be used for construction unless otherwise certified.
2. The contractor shall verify all dimensions of existing work on site prior to commencement of work.
3. Do not scale drawing, use written dimensions or grid lines only.
4. This drawing is to be read in conjunction with the specification and conditions of contract.
5. This drawing and design are copyright and no portion may be reproduced without the permission of the architect.

วันที่ 5 พฤศจิกายน 2554


แบบแสดง
แบบขยายหน้าต่าง W11-21

ตรวจ


อนุมัติ

DRAWING NO.
A6-04


TOTAL NO.

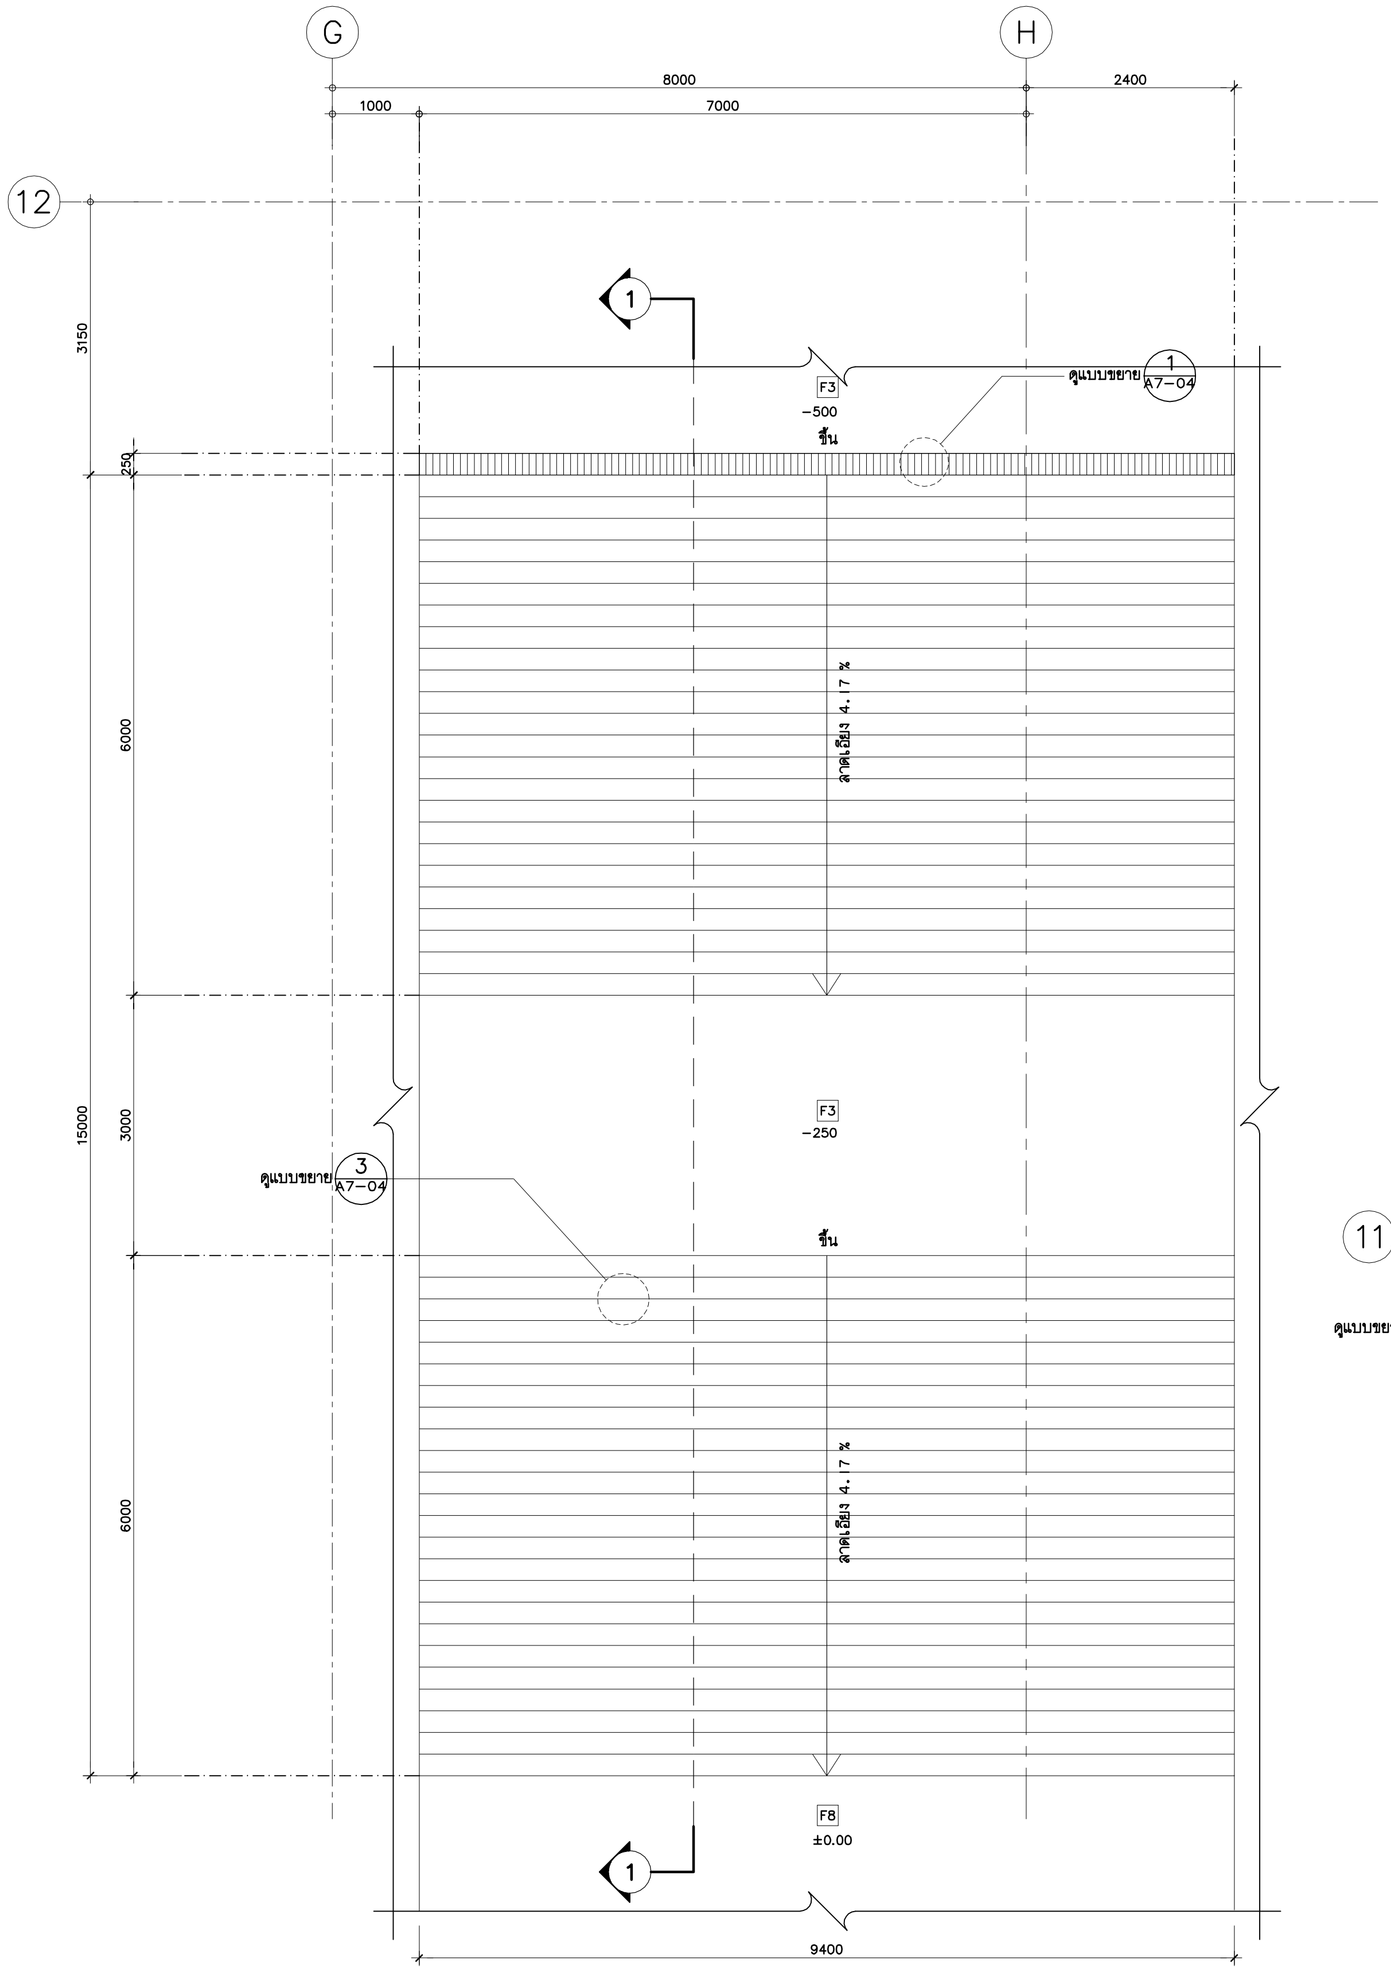


แบบขยายทางลาด 1
SCALE 1 : 50 RP1

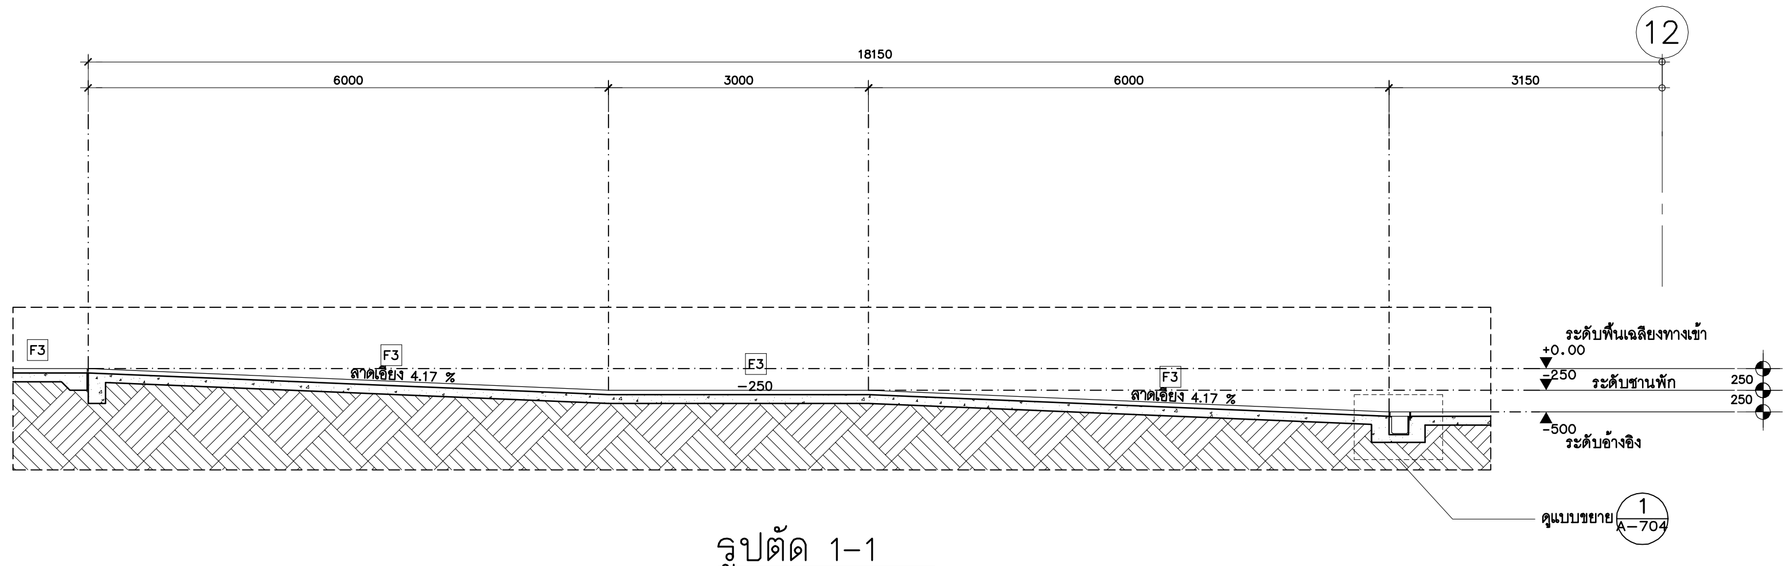


รูปตัด 1-1
SCALE 1 : 50

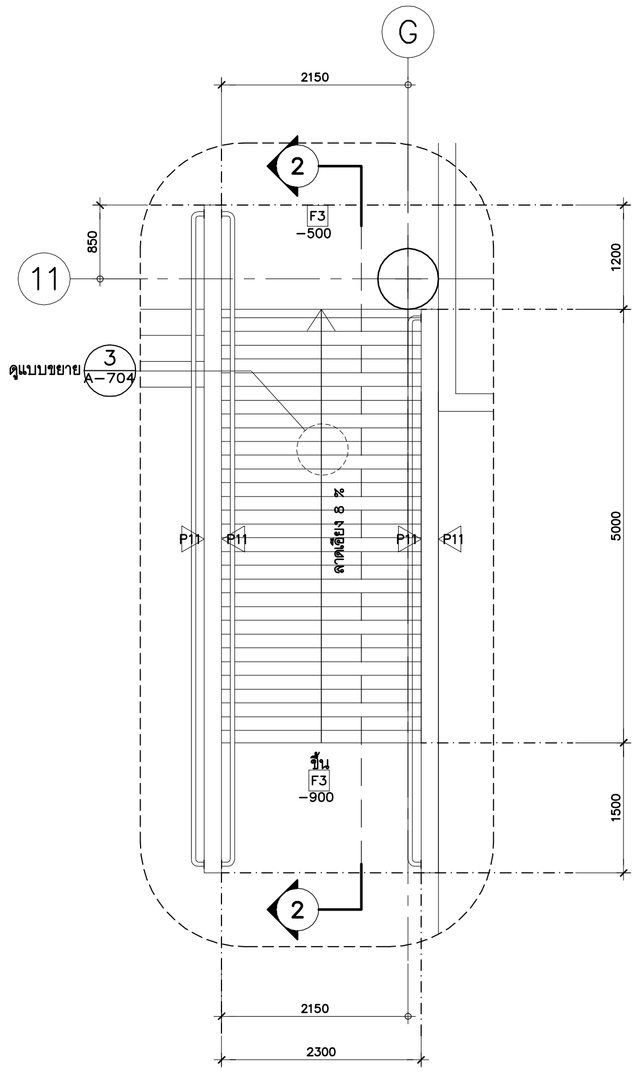

แบบขยายทางลาด 2
SCALE 1 : 50 RP2

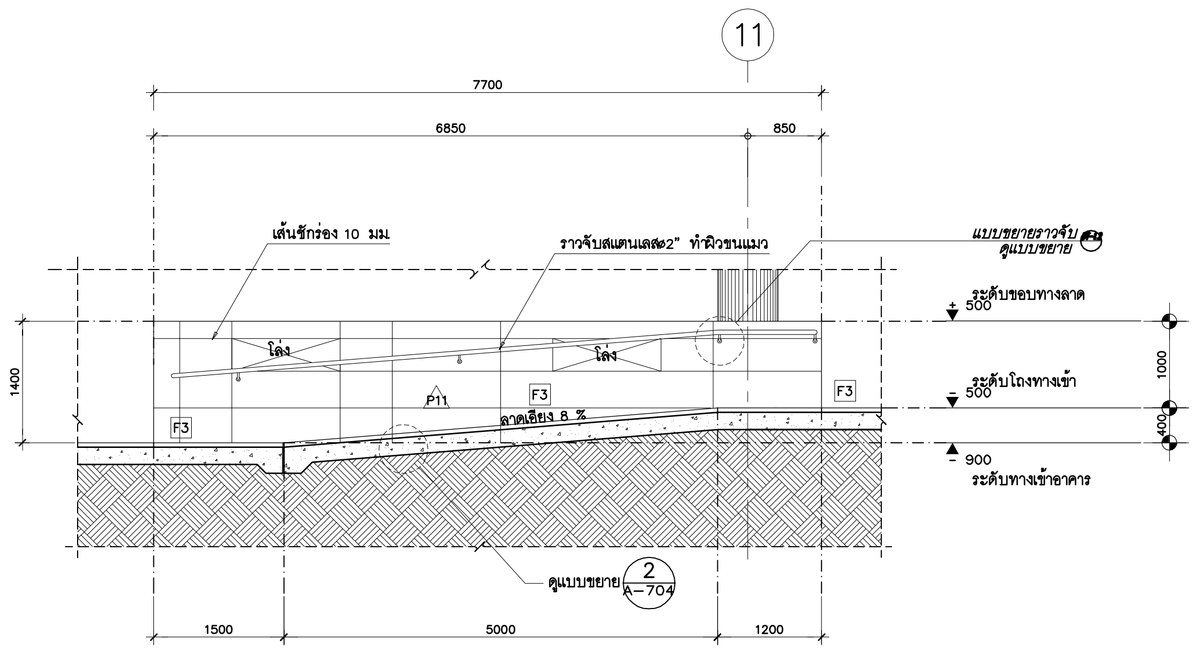

รูปตัด 2-2
SCALE 1 : 50

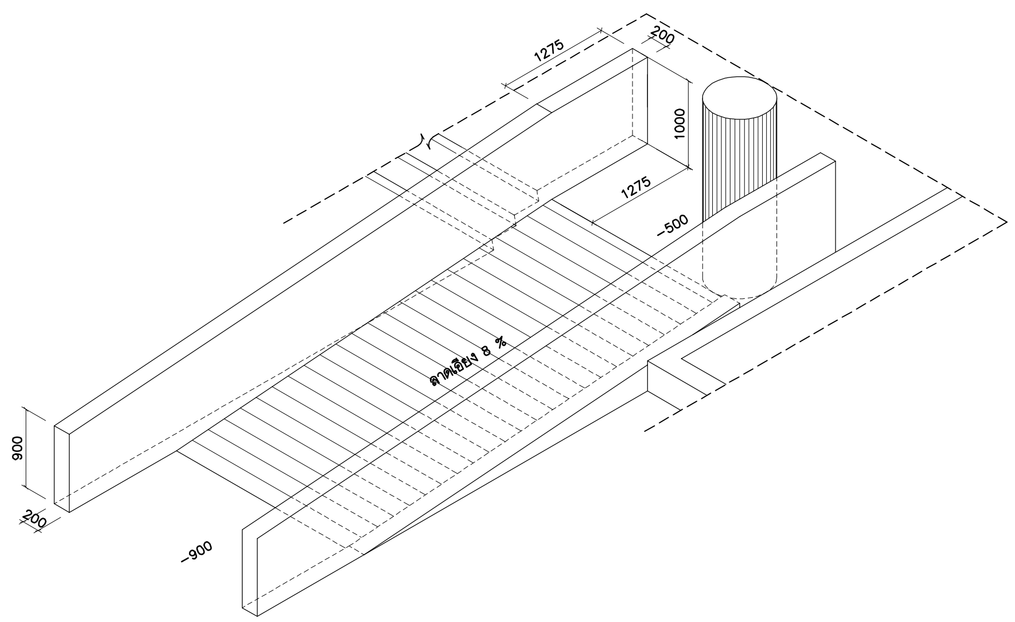

ภาพ ISOMETRIC
SCALE 1 : 50 RP2

ศูนย์กลางมหาวิทยาลัยเทคโนโลยี
ราชมงคลอีสาน นครราชสีมา

โครงการ

อาคารปฏิบัติการคณะเกษตรศาสตร์และเทคโนโลยี
คณะเกษตรศาสตร์และเทคโนโลยี

มหาวิทยาลัยเทคโนโลยีราชมงคลอีสาน
วิทยาเขตสุรินทร์

t+architecture
บ.ที อาคิเดคเจอร์ จำกัด

ใบอนุญาตประกอบวิชาชีพประเภทนิติบุคคล
เลขที่ น 003-52 ออกโดย สภาสถาปนิก
87/98 krad kaew garden,lasalsd songkroh rd,
ladyao,chatuchak, bangkok 10900,thailand.
tel.02-954-2485 fax .02-954-2485 mobile.086-888-3444
e-mail address : thongchai_architect@yahoo.com

ARCHITECT สถาปนิก
นายธงชัย สิญญชัยกรกฎ ม.ล. 2365
นายพยุงา วัลยกิติสุนทร ภ.ส. 14071

STRUCTURAL ENGINEER วิศวกรโครงสร้าง
นายสมพงษ์ จิรเมศ ส.ย.2602

ELECTRICAL ENGINEER วิศวกรไฟฟ้า
นายไพฑูรย์ จิรเมศ ส.ย.2603

AIR CONDITIONING ENGINEER
วิศวกรระบบปรับอากาศ
นายวัฒนา วิสมิตา ส.ย.2406

SANITARY ENGINEER วิศวกรสุขาภิบาล
นายไมตี ศิริมหาบน ก.ส.2554

DRAW BY
นายพยุงา วัลยกิติสุนทร ภ.ส. 14071
นายรัชพงษ์ พรุงจันทึกุล
นายวิทูร ใจที่พึ่งพา
นายรัชต์ไมน์ อินทร
นายอนันต์ศิริ ศรีเสพวงษ์
นายสมิ หลงเอก

แบบแก้ไข

ครั้งที่	วัน/เดือน/ปี	รายการ

1. The drawing shall not be used for construction unless otherwise certified.
2. The contractor shall verify all dimensions of existing work on site prior to commencement of work.
3. Do not scale drawing, use written dimensions or grid lines only.
4. This drawing is to be read in conjunction with the specification and conditions of contract.
5. This drawing and design are copyright and no portion may be reproduced without the permission of the architect.


วันที่ 5 พฤศจิกายน 2554


แบบแสดง
แบบขยายทางลาด 1
แบบขยายทางลาด 2

สรวจ


อนุมัติ

DRAWING NO.
A7-01
TOTAL NO.

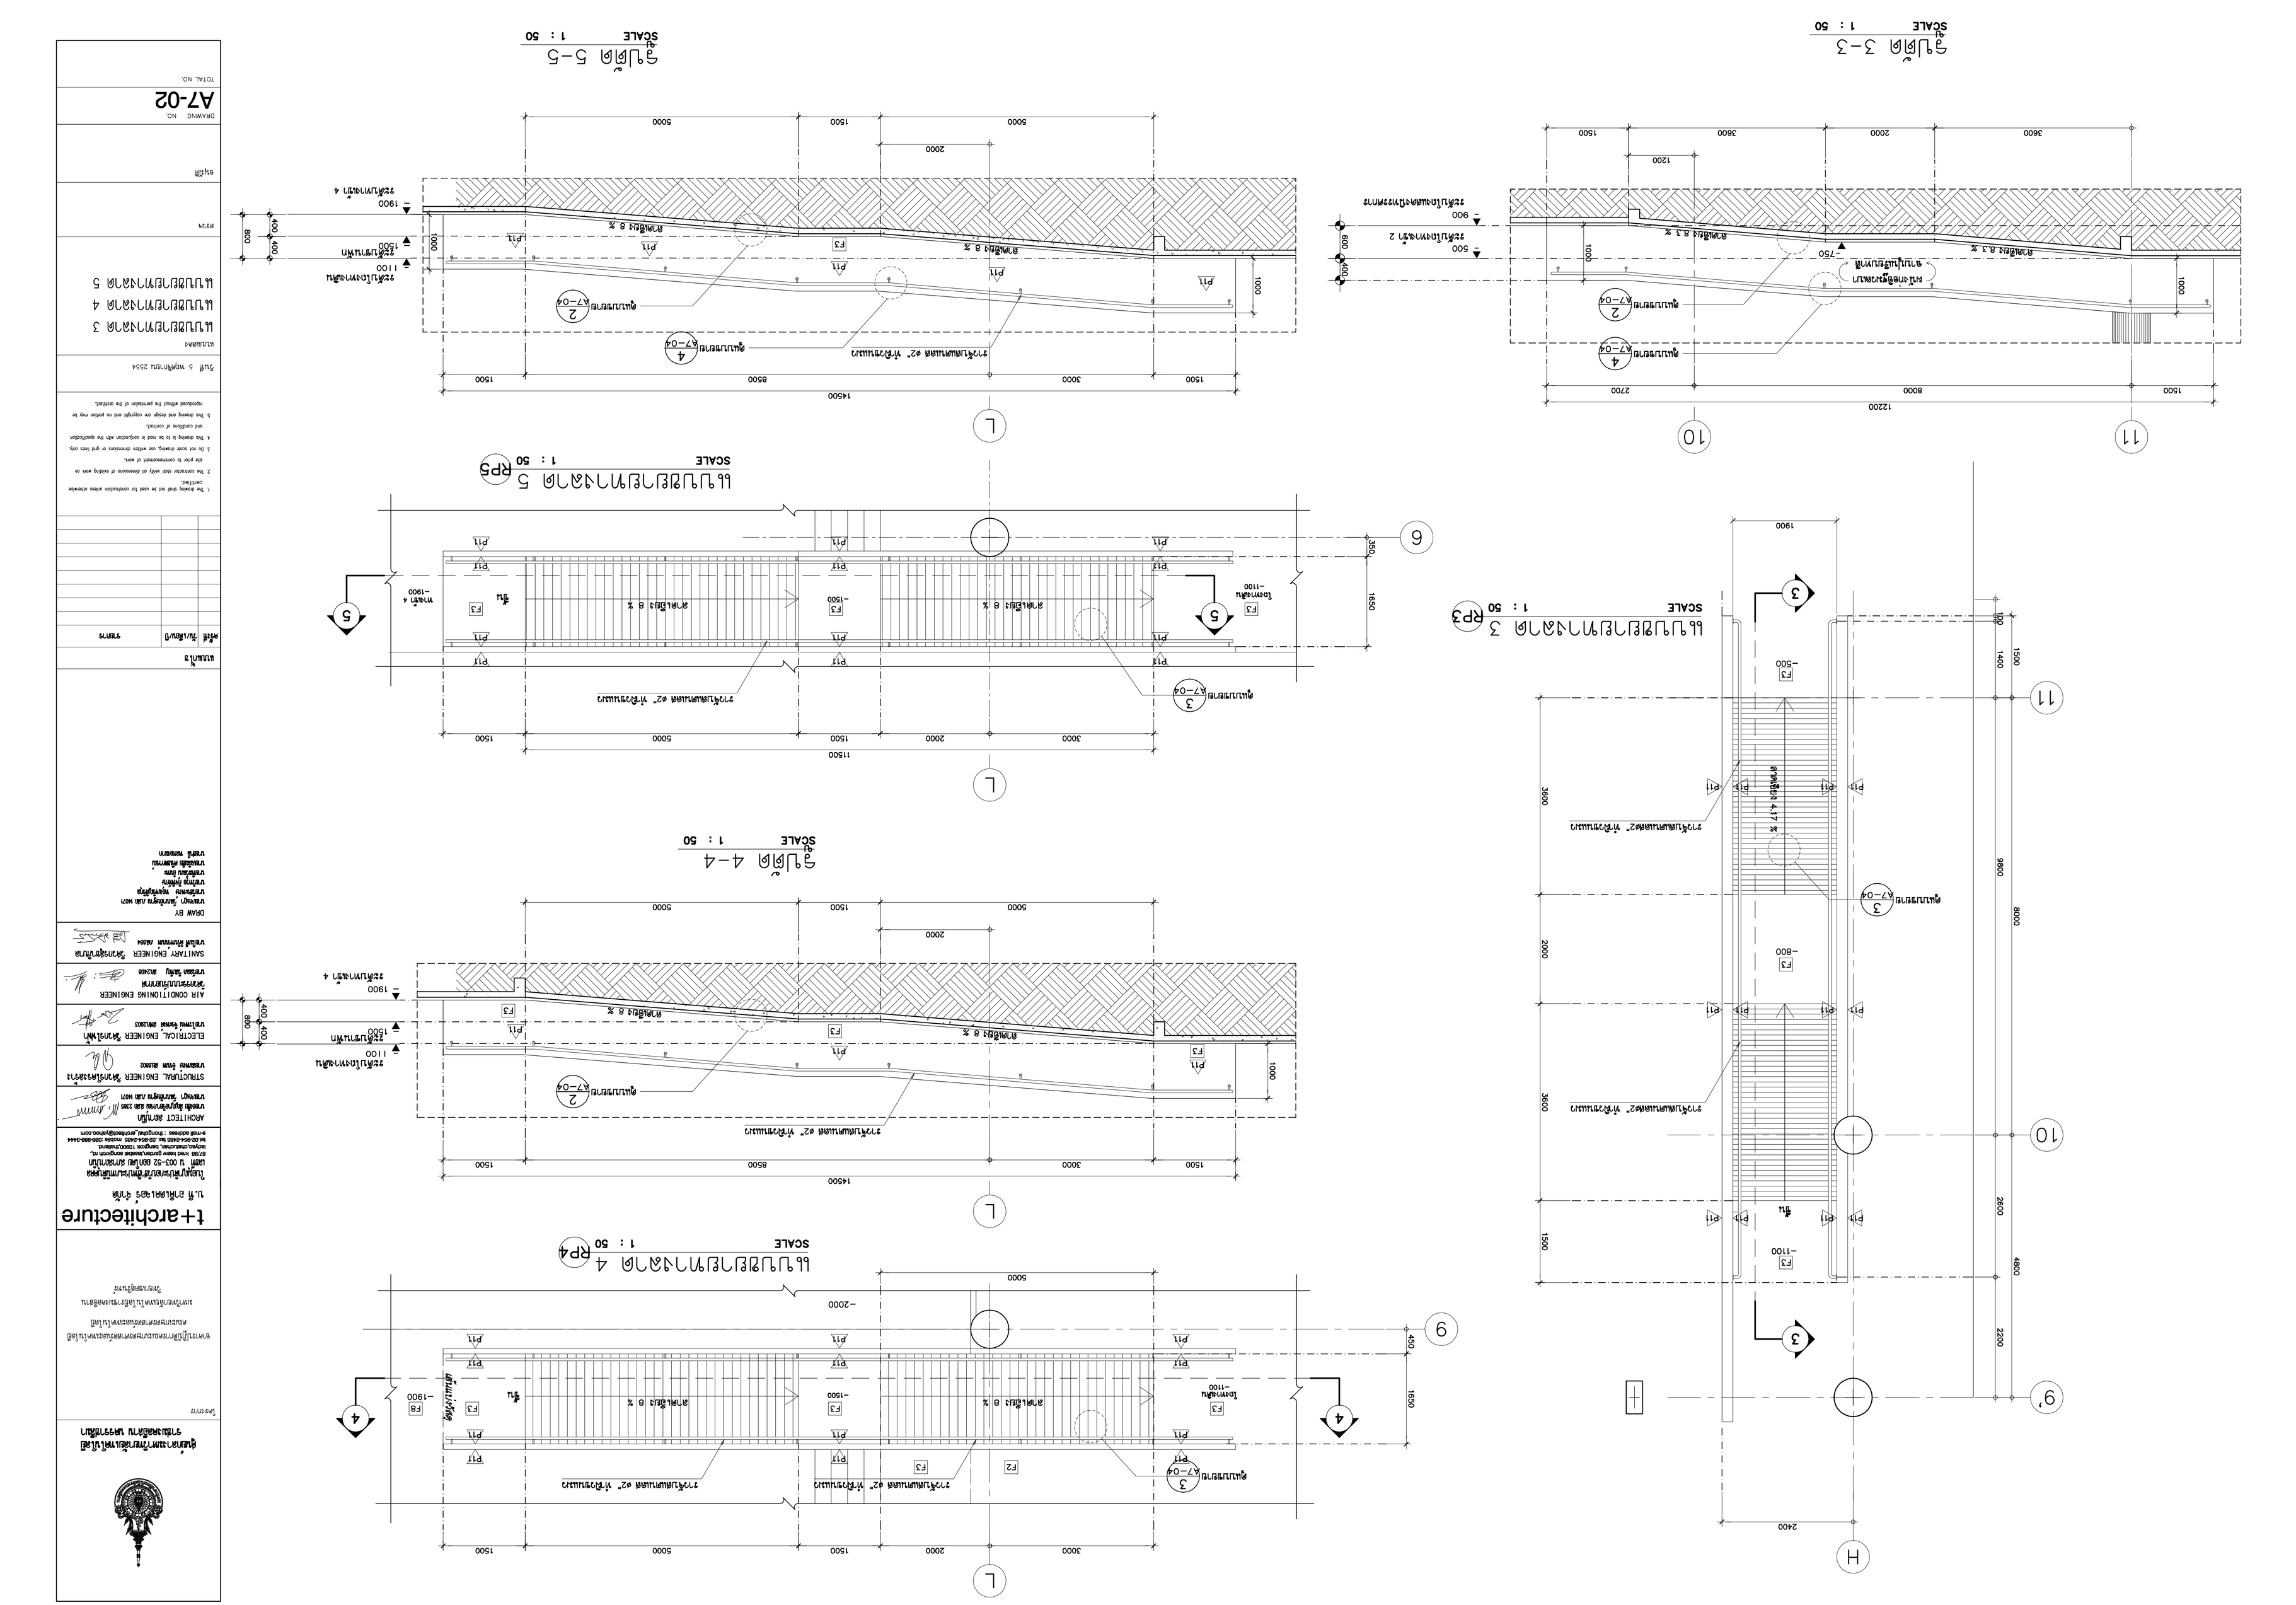

รูปตัด 3–3
SCALE 1 : 50
รูปตัด 4–4
SCALE 1 : 50
รูปตัด 5–5
SCALE 1 : 50
ลาดเอียง 8.3 %
ลาดเอียง 8 %
ลาดเอียง 8 %
ลาดเอียง 8 %
ลาดเอียง 8 %
ลาดเอียง 8 %
ลาดเอียง 8 %

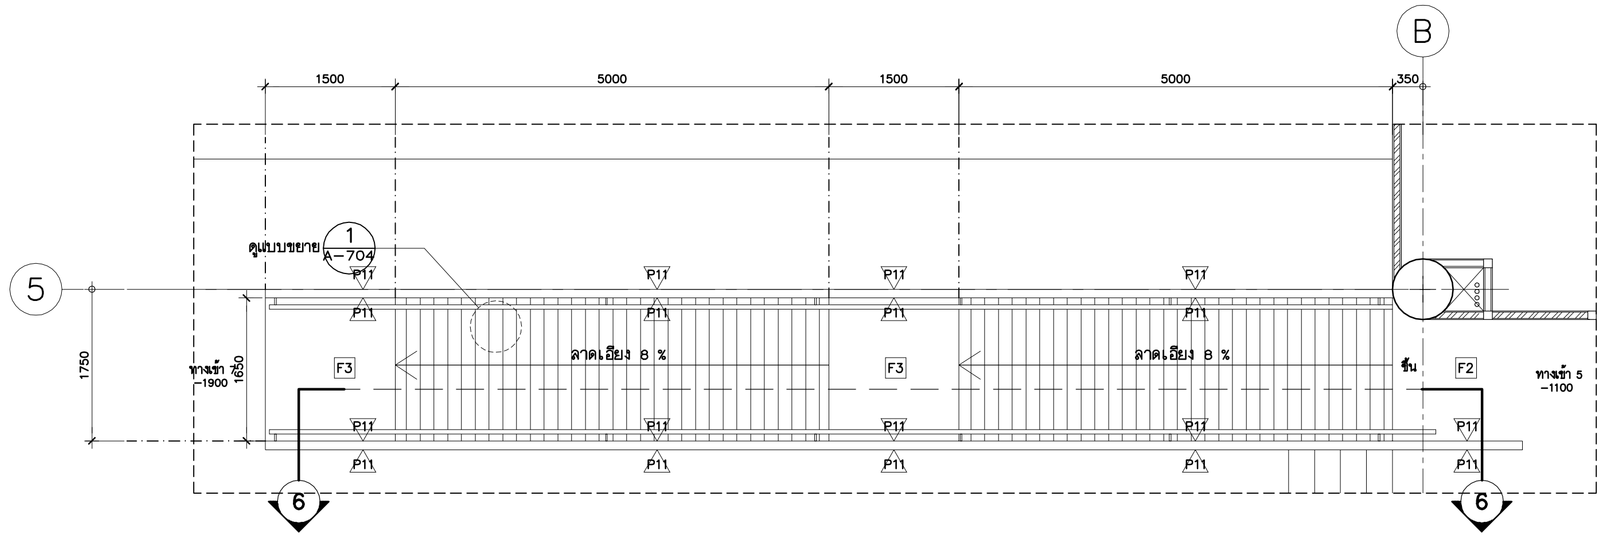


แบบขยายทางลาด 6 RP6
SCALE 1 : 50

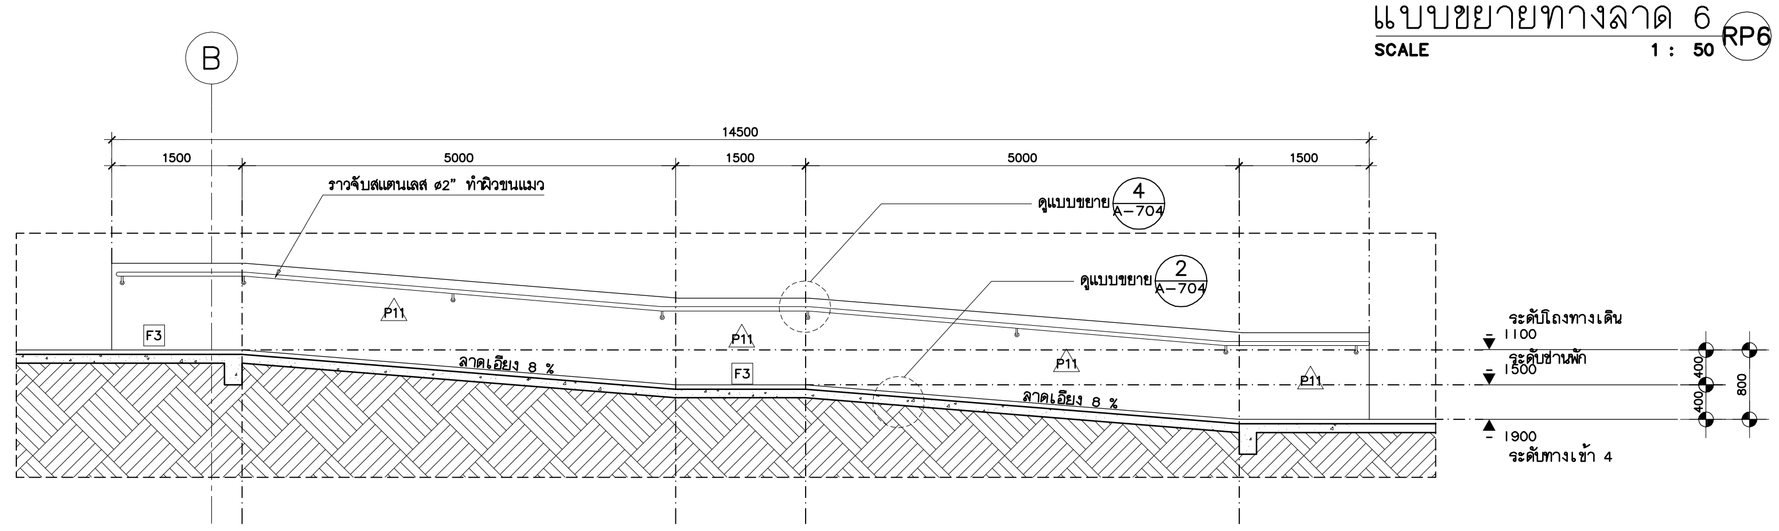


รูปตัด 6-6
SCALE 1 : 50

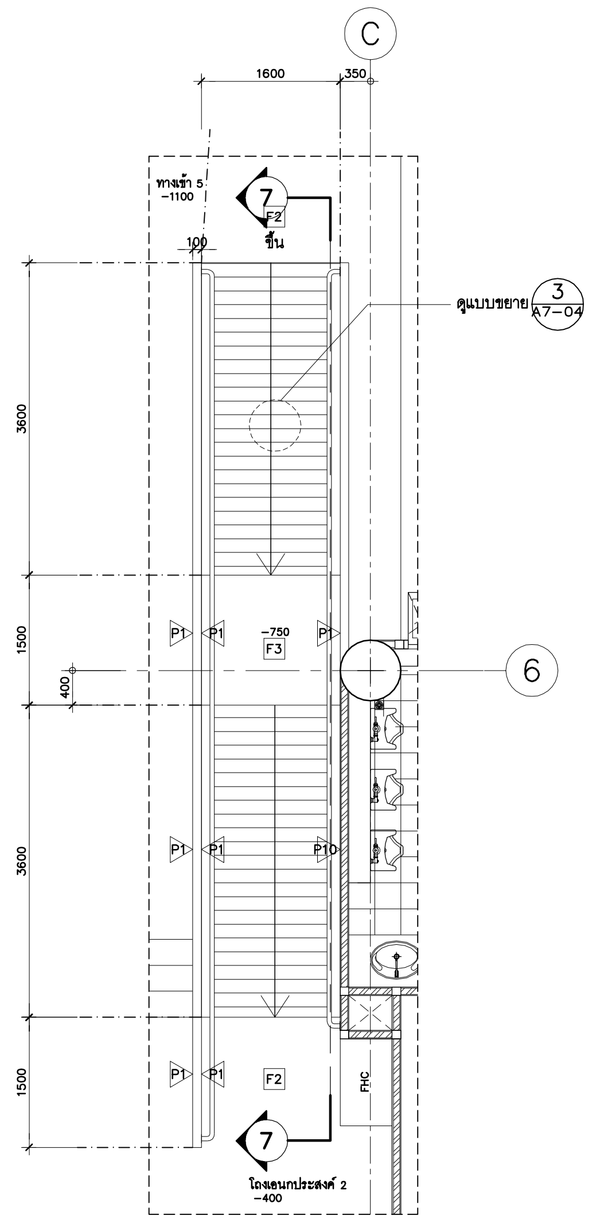


แบบขยายทางลาด 7 RP7
SCALE 1 : 50

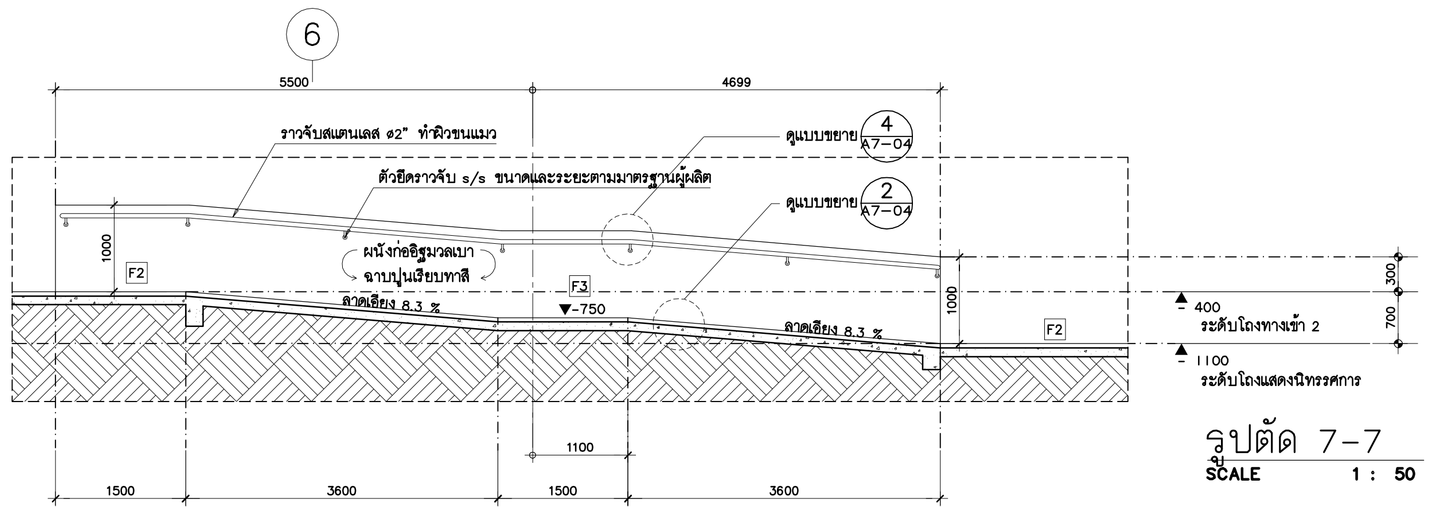

รูปตัด 7-7
SCALE 1 : 50

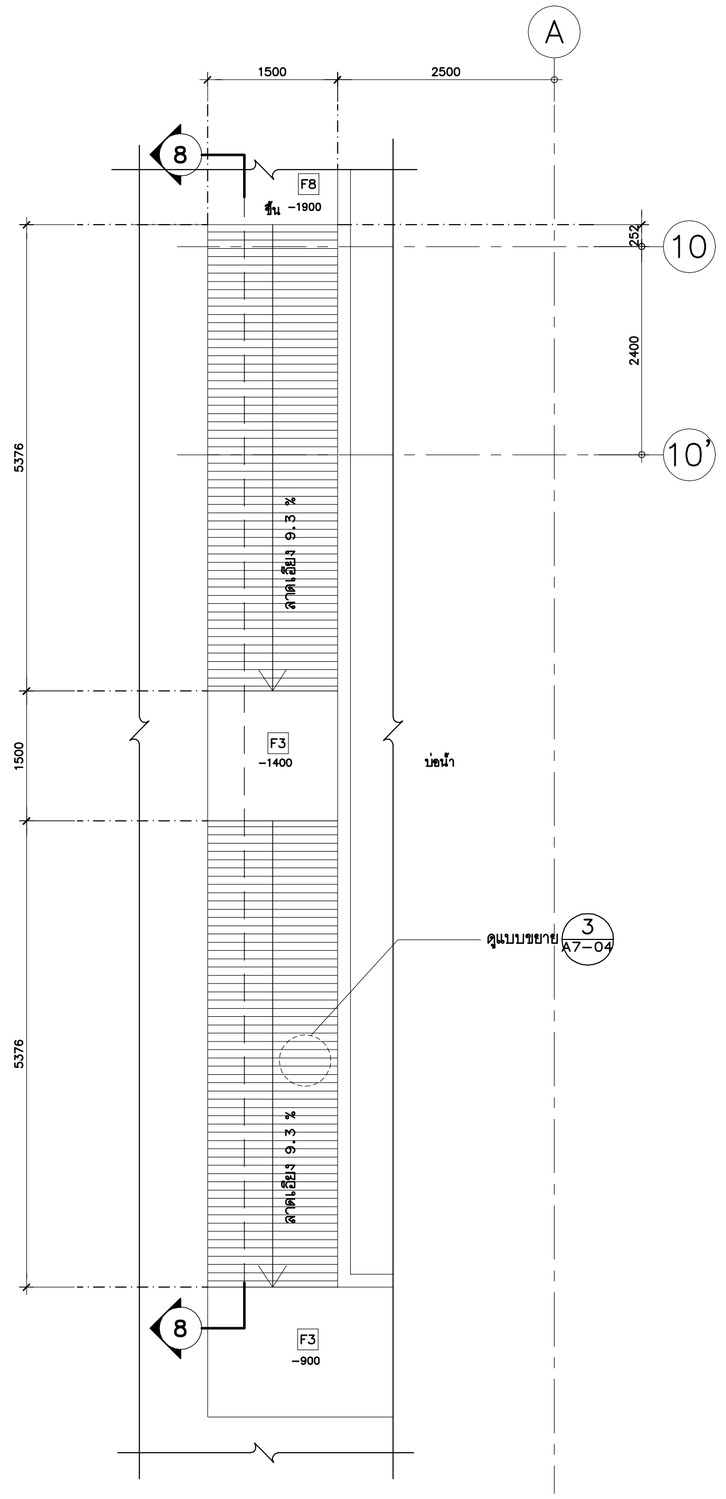

แบบขยายทางลาด 8 RP8
SCALE 1 : 50

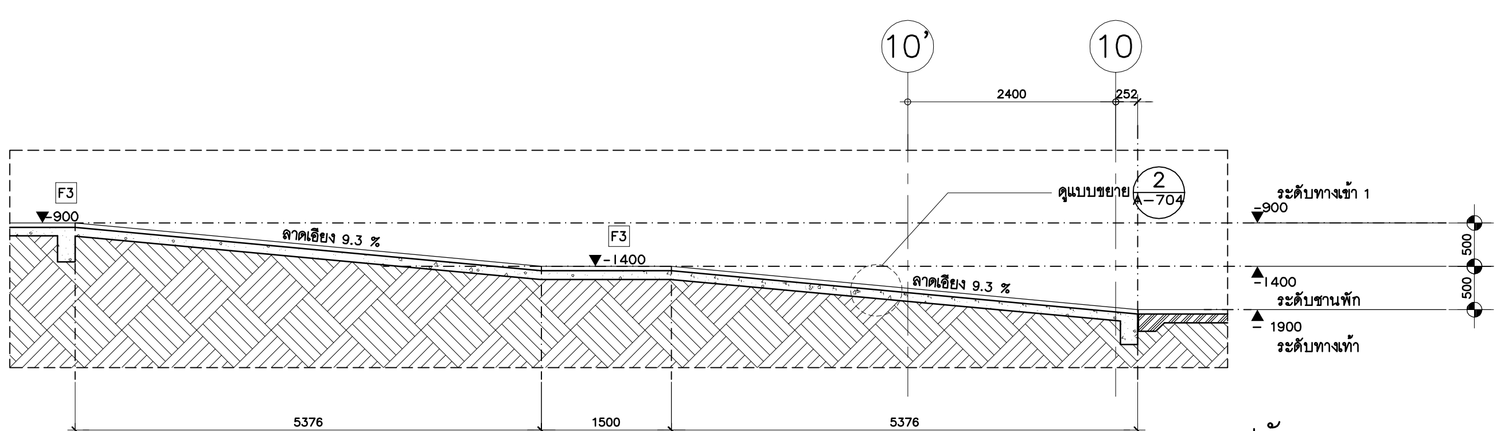

รูปตัด 8-8
SCALE 1 : 50

ศูนย์กลางมหาวิทยาลัยเทคโนโลยี
ราชมงคลอีสาน นครราชสีมา

โครงการ

อาคารปฏิบัติการคณะเกษตรศาสตร์และเทคโนโลยี
คณะเกษตรศาสตร์และเทคโนโลยี

มหาวิทยาลัยเทคโนโลยีราชมงคลอีสาน
วิทยาเขตสุรินทร์

t+architecture
บ.ที อาคิเตคเจอร์ จำกัด
ใบอนุญาตประกอบวิชาชีพประเภทนิติบุคคล
เลขที่ บ 003-52 ออกโดย สภาสถาปนิก
87/88 kred kaew garden,lasalsel songkroh rd,
ladyao,chatuchak, bangkok 10900,thailand.
tel.02-954-2485 fax .02-954-2485 mobile .089-888-3444
e-mail address : thongchai_architect@yahoo.com

ARCHITECT สถาปนิก
นายธงชัย สันญชัยกรกุล ส.ม. 2365
นายพงษา วัฒนาสิริสุข ภ.ม. 14071

STRUCTURAL ENGINEER วิศวกรโครงสร้าง
นายสมพล จันทน สย.6802

ELECTRICAL ENGINEER วิศวกรไฟฟ้า
นายไพฑูย จิรพงศ์ สย.2903

AIR CONDITIONING ENGINEER
วิศวกรระบบปรับอากาศ
นายชัยยง วิสุทัย สย.2406

SANITARY ENGINEER วิศวกรสุขาภิบาล
นายไมตี ศิริมหาบน กส.884

DRAW BY
นายพงษา วัฒนาสิริสุข ภ.ม. 14071
นายวัชรพงษ์ พลูจรัญศิริกุล
นายกิตติกุล ภู่ทิพิทักษ์
นายชัยโย้ม อินทร
นายอนันต์ เศรียพรรณ์
นายสมิ หอกองมาก

แบบแก้ไข

ครั้งที่	วัน/เดือน/ปี	รายการ

1. The drawing shall not be used for construction unless otherwise certified.
2. The contractor shall verify all dimensions of existing work on site prior to commencement of work.
3. Do not scale drawing, use written dimensions or grid lines only.
4. This drawing is to be read in conjunction with the specification and conditions of contract.
5. This drawing and design are copyright and no portion may be reproduced without the permission of the architect.

วันที่ 5 พฤศจิกายน 2554


แบบแสดง
แบบขยายทางลาด 6
แบบขยายทางลาด 7
แบบขยายทางลาด 8

สรวจ

ธนุมิติ


DRAWING NO.
A7-03

TOTAL NO.

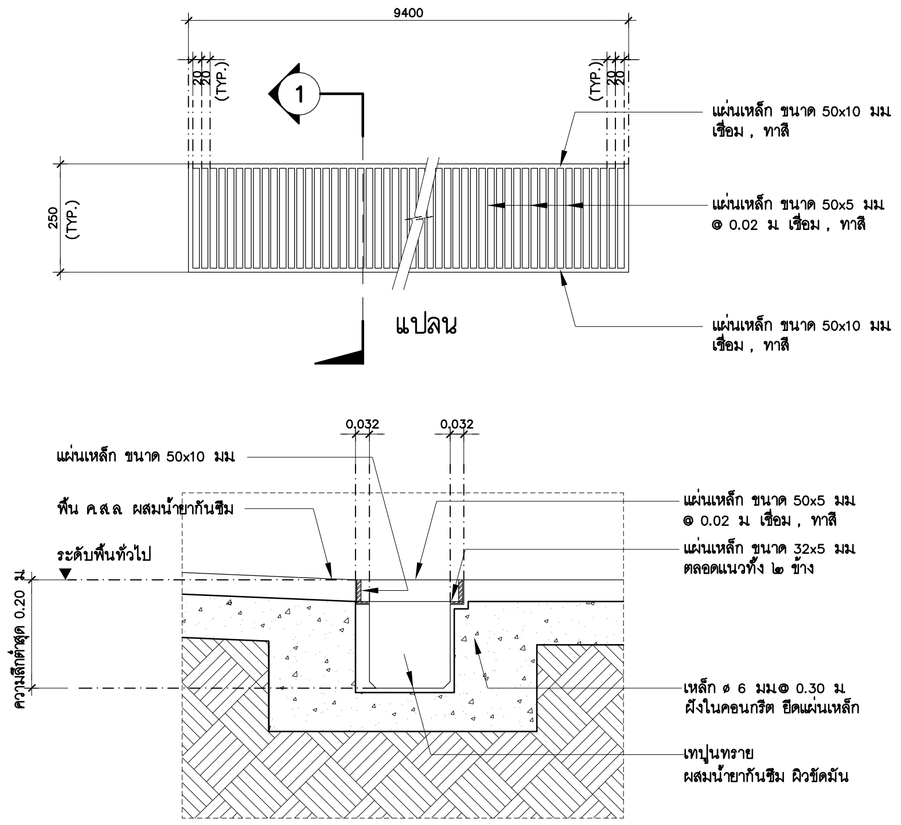


รูปตัด 1

แบบขยาย 1
SCALE 1 : 10

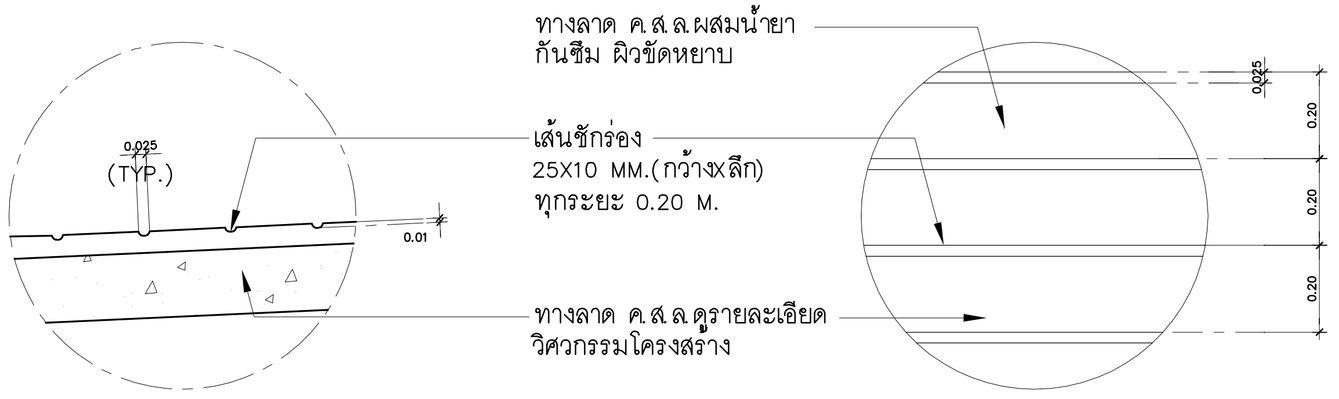

แบบขยาย 2
SCALE 1 : 10

แบบขยาย 3
SCALE 1 : 10

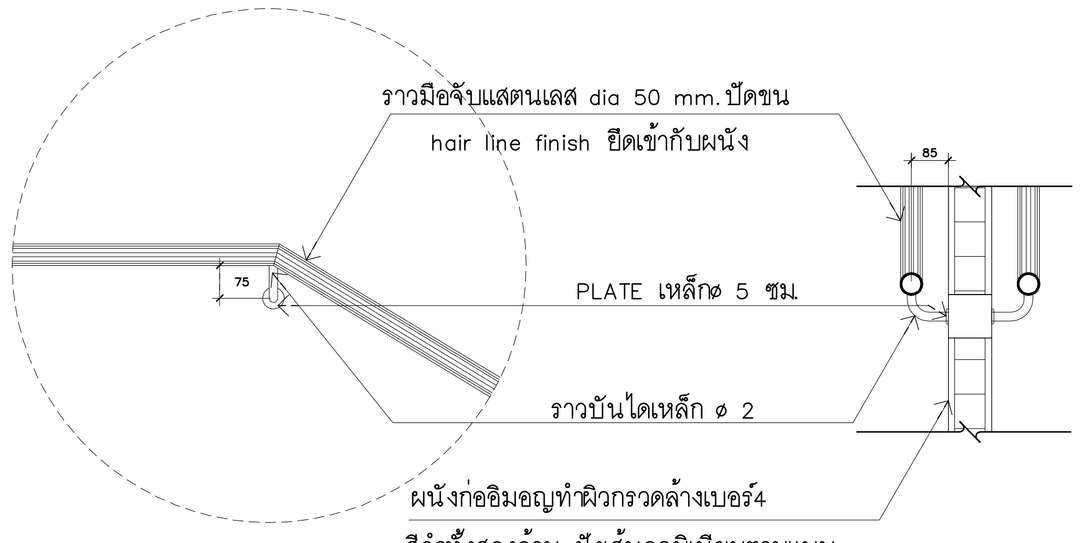

แบบขยาย 4
SCALE 1 : 10

ศูนย์กลางมหาวิทยาลัยเทคโนโลยี ราชมงคลอีสาน นครราชสีมา

โครงการ

อาคารปฏิบัติการคณะเกษตรศาสตร์และเทคโนโลยี
คณะเกษตรศาสตร์และเทคโนโลยี

มหาวิทยาลัยเทคโนโลยีราชมงคลอีสาน
วิทยาเขตสุรินทร์

t+architecture
บ.ที อาคิเตคเจอร์ จำกัด
ใบอนุญาตประกอบวิชาชีพสถาปัตยกรรม เลขที่ น 003-52 ออกโดย สภาสถาปนิก
87/98 krod kaew garden,kaasbat songkroh rd.,
ladyao,chatuchak, bangkok 10900,thailand.
tel.02-954-2485 fax .02-954-2485 mobile.088-888-3444
e-mail address : thongchai_architect@yahoo.com

ARCHITECT สถาปนิก
นายธงชัย สัญญชัยกรกฎ ม.ศ. 2365
นายพยุงา วัฒนาชัยฐาน ภ.ส. 14071

STRUCTURAL ENGINEER วิศวกรโครงสร้าง
นายสมพงษ์ จันทศ ส.ย.8802

ELECTRICAL ENGINEER วิศวกรไฟฟ้า
นายไกษณ จันทศ ส.ย.2903

AIR CONDITIONING ENGINEER
วิศวกรระบบปรับอากาศ
นายชัยยศ วัลย์พัฒ ส.ย.2406

SANITARY ENGINEER วิศวกรสุขาภิบาล
นายไมตี ศิริมหาบุญ ภ.ส.884

DRAW BY
นายพยุงา วัฒนาชัยฐาน ภ.ส. 14071
นายชัยพงษ์ พลูจรัญศิริกุล
นายกิตติ ภู่ทิพิทัน
นายชัยวัฒน์ อินทะ
นายอนันต์ศิริ ศรีสมาธิ์
นายสมิ หมอนอาภ

แบบแก้ไข

ครั้งที่	วัน/เดือน/ปี	รายการ

1. The drawing shall not be used for construction unless otherwise certified.
2. The contractor shall verify all dimensions of existing work on site prior to commencement of work.
3. Do not scale drawing, use written dimensions or grid lines only.
4. This drawing is to be read in conjunction with the specification and conditions of contract.
5. This drawing and design are copyright and no portion may be reproduced without the permission of the architect.

วันที่ 5 พฤศจิกายน 2554

แบบแสดง


แบบขยายรางระบายน้ำ
แบบขยายเส้นเซาะร่องทางลาด

ตรวจ

อนุมัติ


DRAWING NO.
A7-04

TOTAL NO.

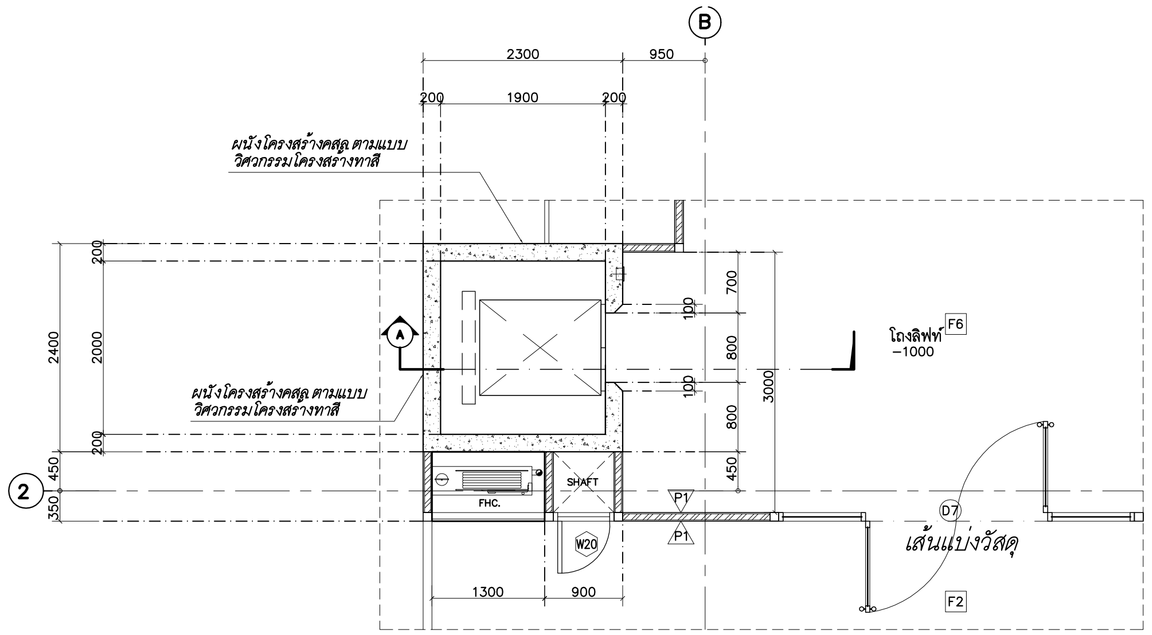


Lift 1 แปลนขยายลิฟท์ ชั้น 1

มาตราส่วน 1:50

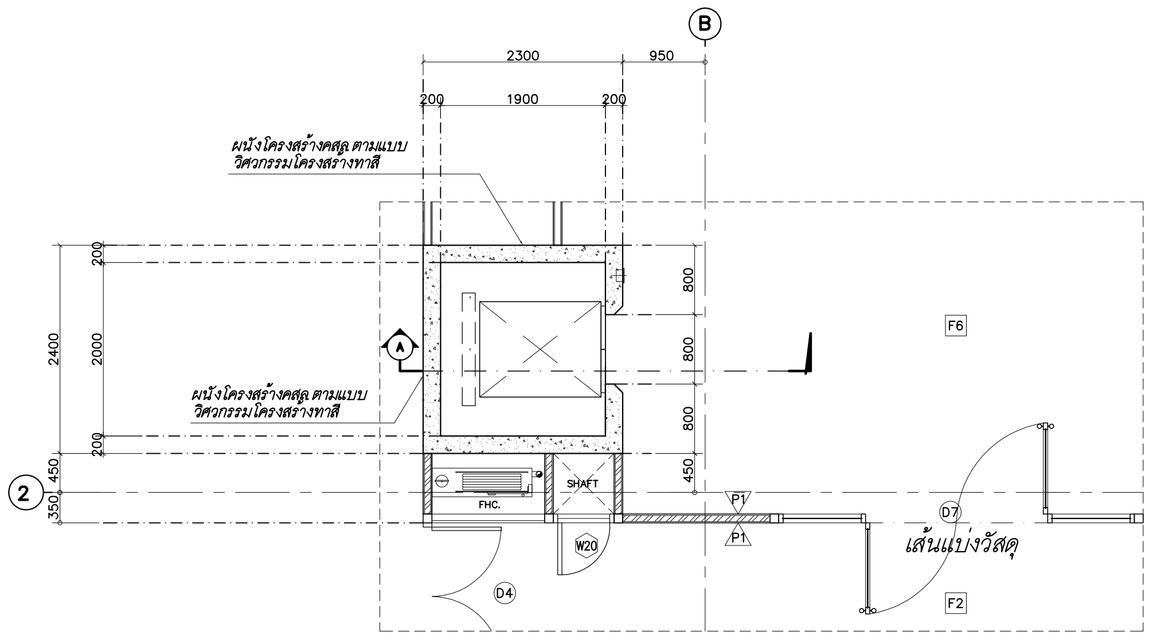


Lift 1 แปลนขยายลิฟท์ ชั้น 2–7

มาตราส่วน 1:50

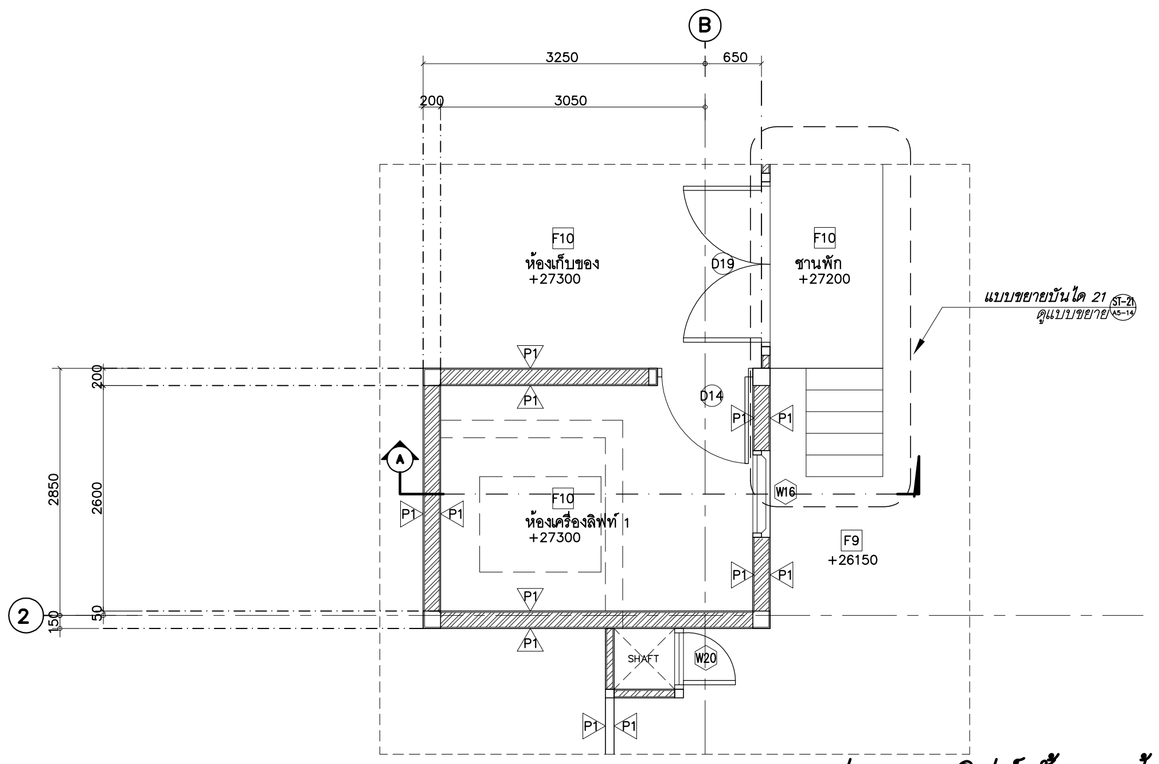

Lift 1 แปลนขยายลิฟท์ ชั้นดาดฟ้า

มาตราส่วน 1:50

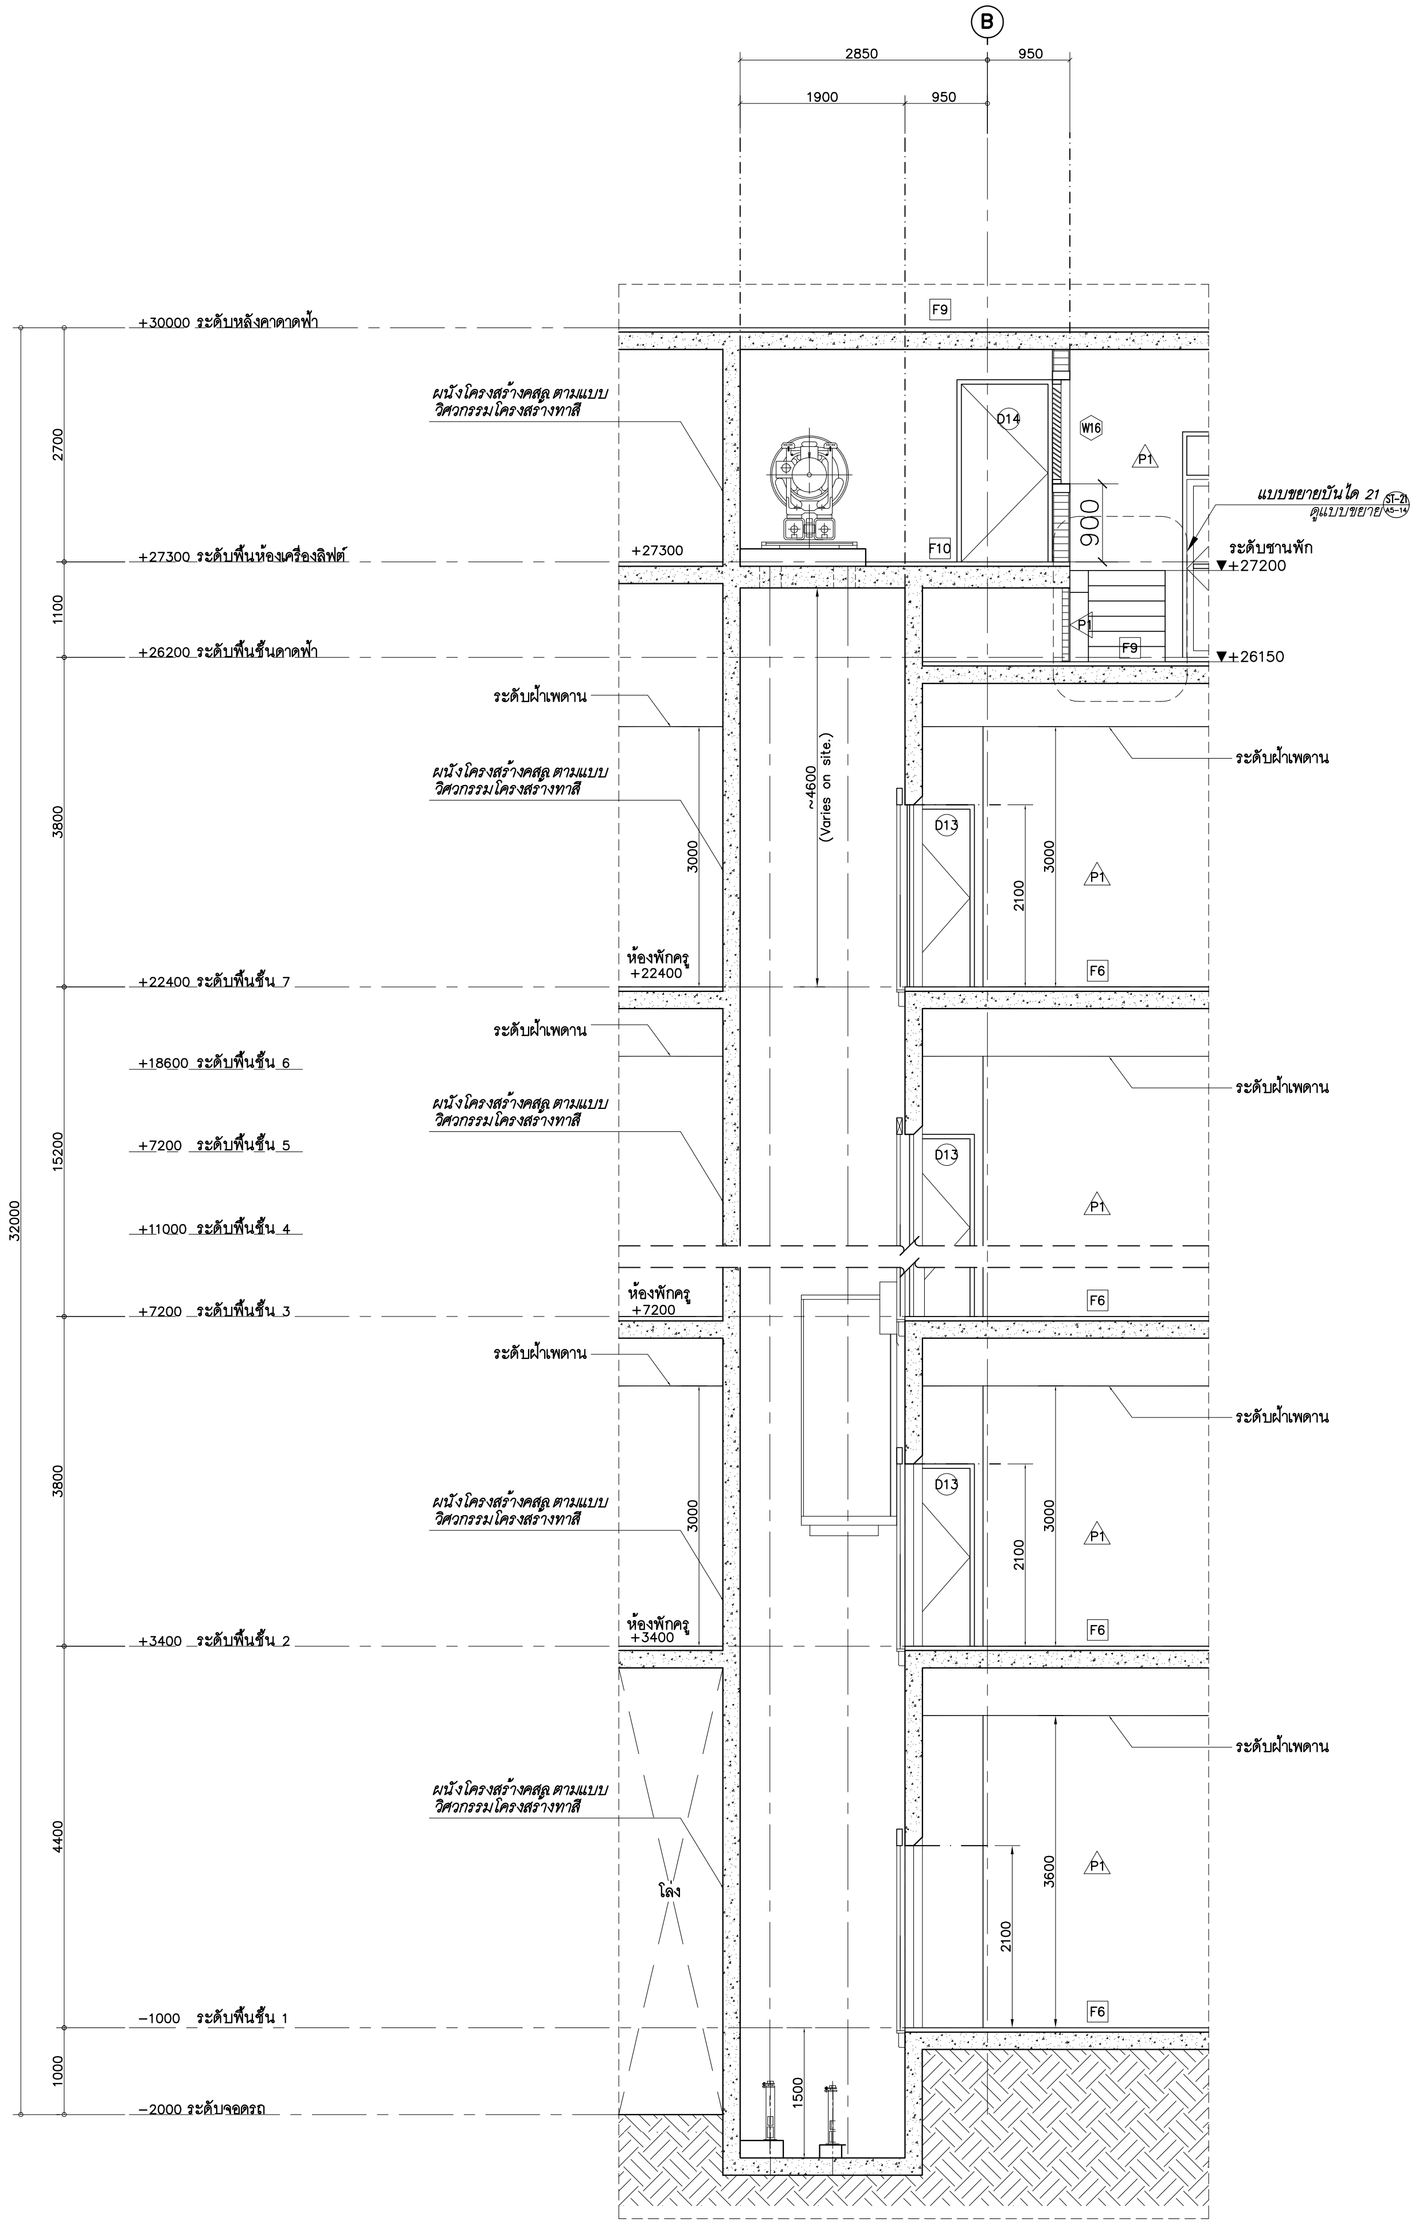

Lift 1 รูปตัด A

มาตราส่วน 1:50

ศูนย์กลางมหาวิทยาลัยเทคโนโลยีราชมงคลอีสาน นครราชสีมา

โครงการ

อาคารปฏิบัติการคณะเกษตรศาสตร์และเทคโนโลยี
คณะเกษตรศาสตร์และเทคโนโลยี

มหาวิทยาลัยเทคโนโลยีราชมงคลอีสาน
วิทยาเขตสุรินทร์

t+architecture
บ.ที อาคิเตคเจอร์ จำกัด
ใบอนุญาตประกอบวิชาชีพประเภทนิติบุคคล เลขที่ น 003-52 ออกโดย สภาสถาปนิก
87/98 kred keaw garden,basabat songkroh rd, ladyao,chatuchak, bangkok 10900,thailand
tel:02-954-2485 fax :02-954-2485 mobile :086-988-3444
e-mail address : thongchai_architect@yahoo.com

ARCHITECT สถาปนิก
นายธงชัย สันฆมงคลกุล ม.ล. 2365
นายพงษา วัฒนาสัมฤทธิ์ ภ.ส. 14071

STRUCTURAL ENGINEER วิศวกรโครงสร้าง
นายสมพงษ์ อึ่งเพ็ง สย.6802

ELECTRICAL ENGINEER วิศวกรไฟฟ้า
นายไกรพงษ์ จันทศร สพ.12903

AIR CONDITIONING ENGINEER
วิศวกรระบบปรับอากาศ
นายชัยยศ วัลพัฒ สค.2408

SANITARY ENGINEER วิศวกรสุขาภิบาล
นายไมตี ศิริมหาบุตร สส.884

DRAW BY
นายพงษา วัฒนาสัมฤทธิ์ ภ.ส. 14071
นายรัชพงษ์ พลูเจริญศิริกุล
นายรักกฤช กุลพิทักษ์
นายชัยวัฒน์ อินทะ
นายณัฐพัฒ ศรีเพชรกล้า
นายสมิ หมอนอก

แบบแก้ไข

ครั้งที่	วัน/เดือน/ปี	รายการ

1. The drawing shall not be used for construction unless otherwise certified.
2. The contractor shall verify all dimensions of existing work on site prior to commencement of work.
3. Do not scale drawing, use written dimensions or grid lines only.
4. This drawing is to be read in conjunction with the specification and conditions of contract.
5. This drawing and design are copyright and no portion may be reproduced without the permission of the architect.

วันที่ 5 พฤศจิกายน 2554


แบบแสดง

แบบขยายลิฟต์1 LF-1

ตรวจ


อนุมัติ

DRAWING NO.
A8-01
TOTAL NO.

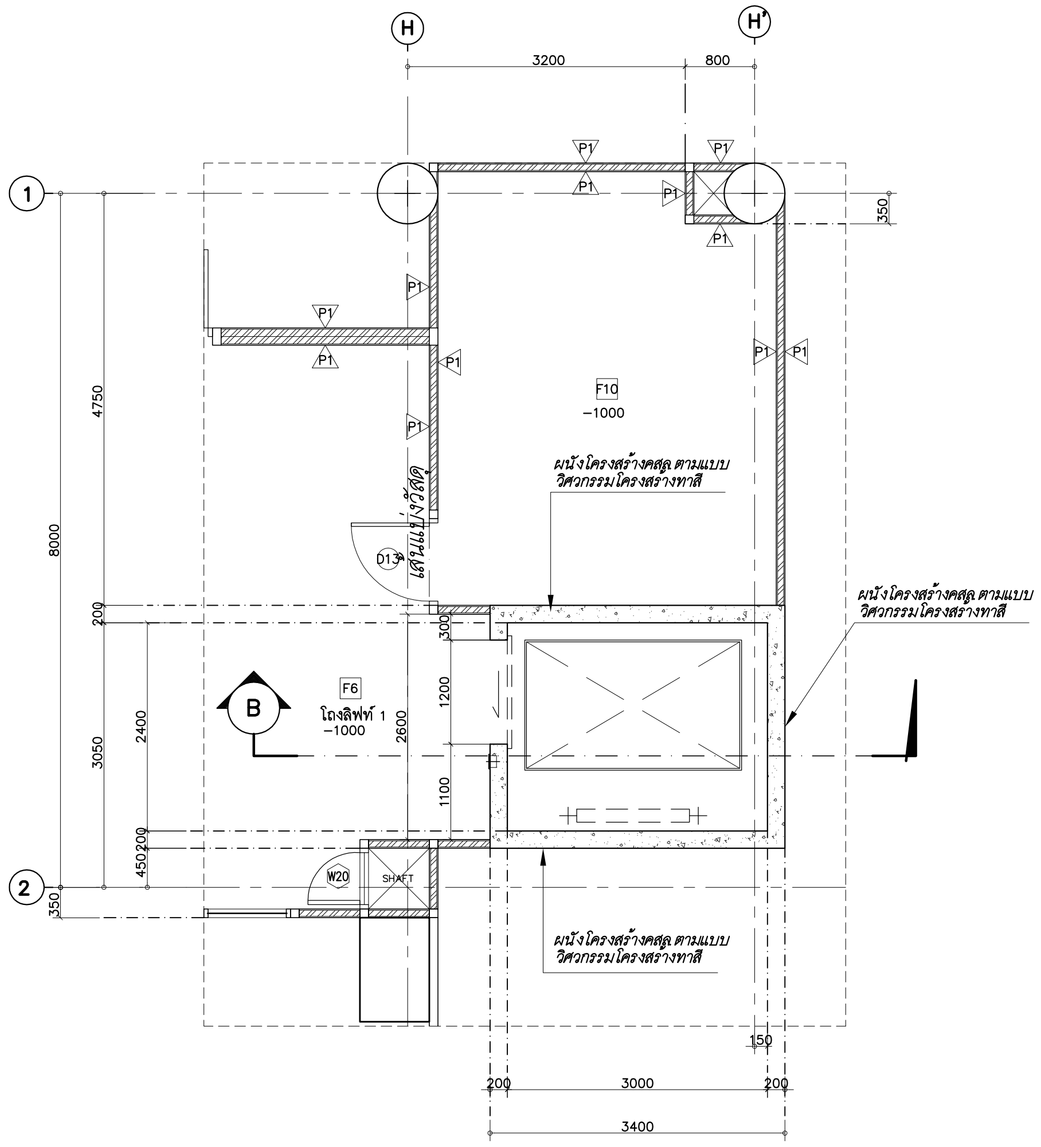


Lift 2 แปลนขยายลิฟท์ ชั้น 1

มาตราส่วน 1:50

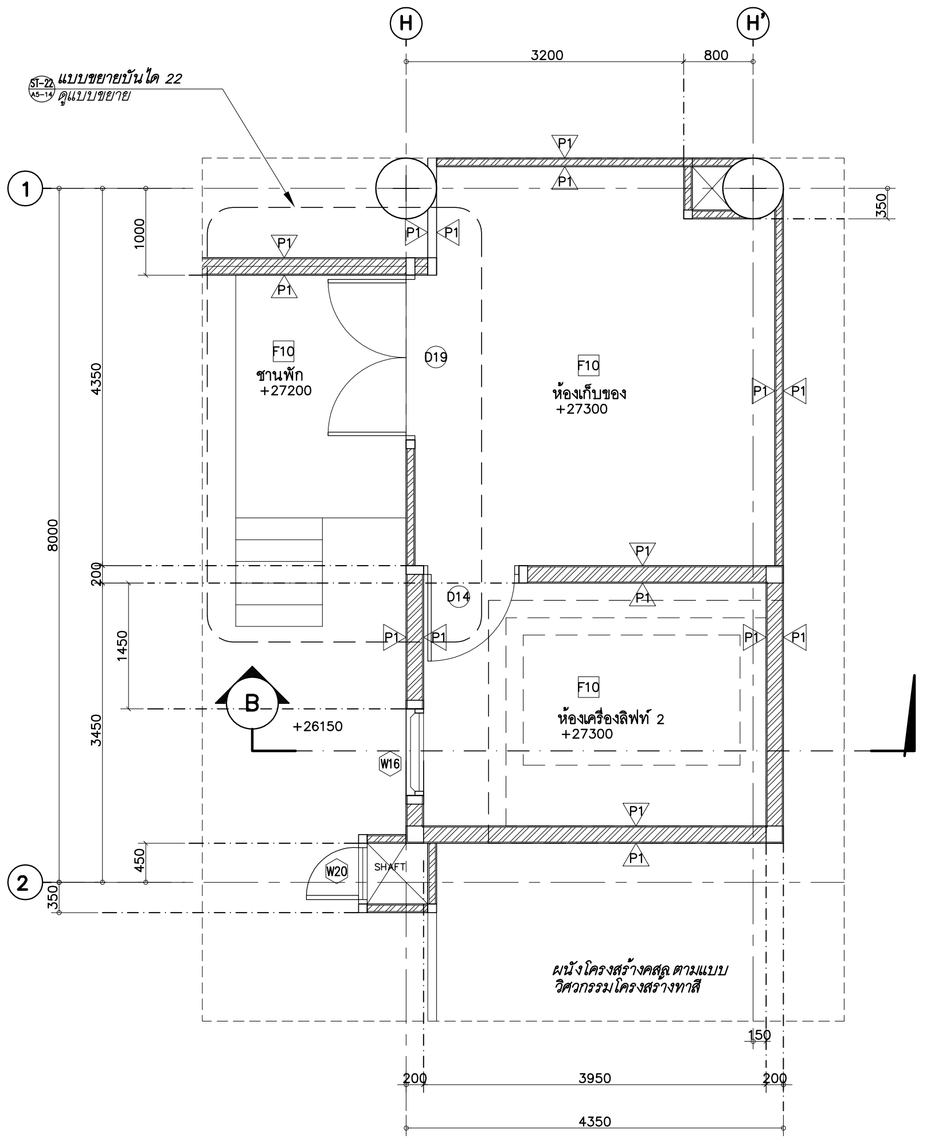


Lift 2 แปลนขยายลิฟท์ ชั้นดาดฟ้า

มาตราส่วน 1:50

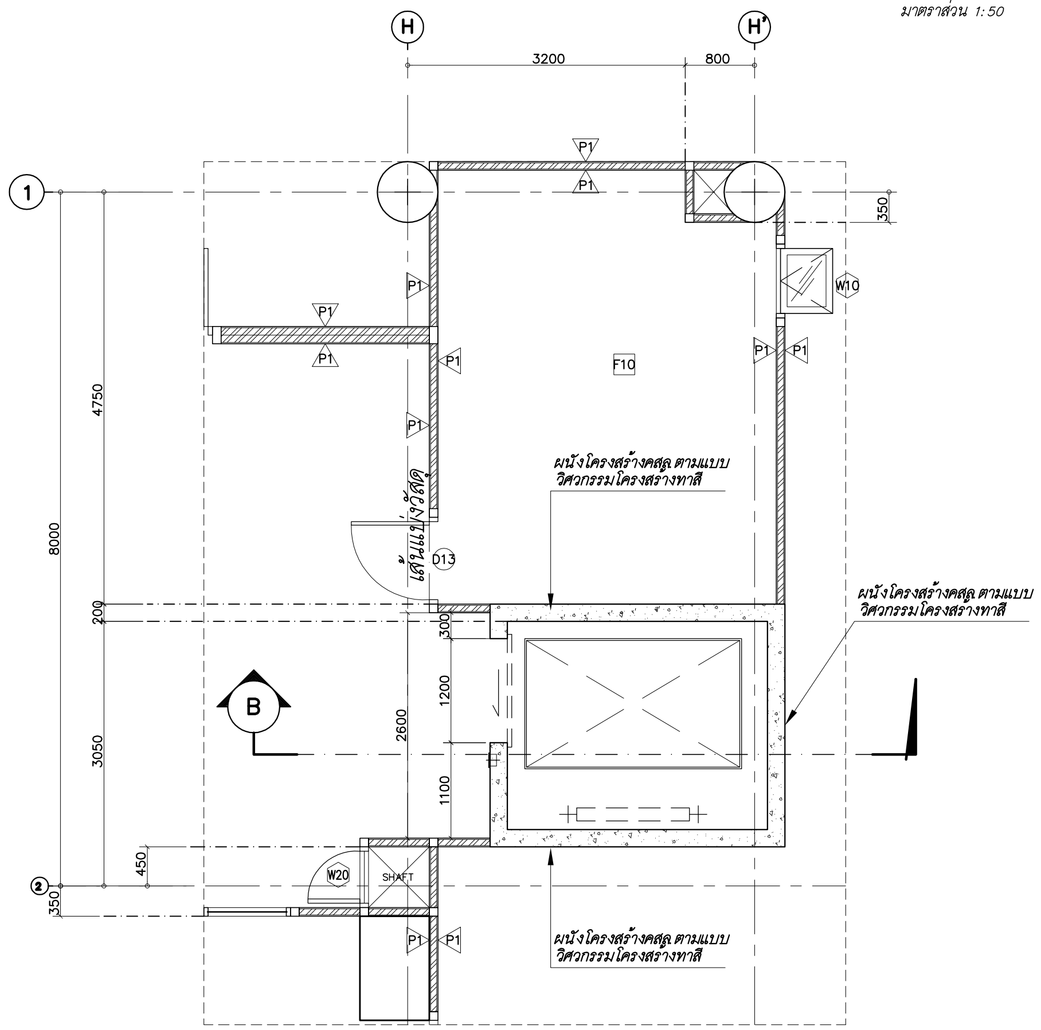

Lift 2 แปลนขยายลิฟท์ ชั้น 2-7

มาตราส่วน 1:50

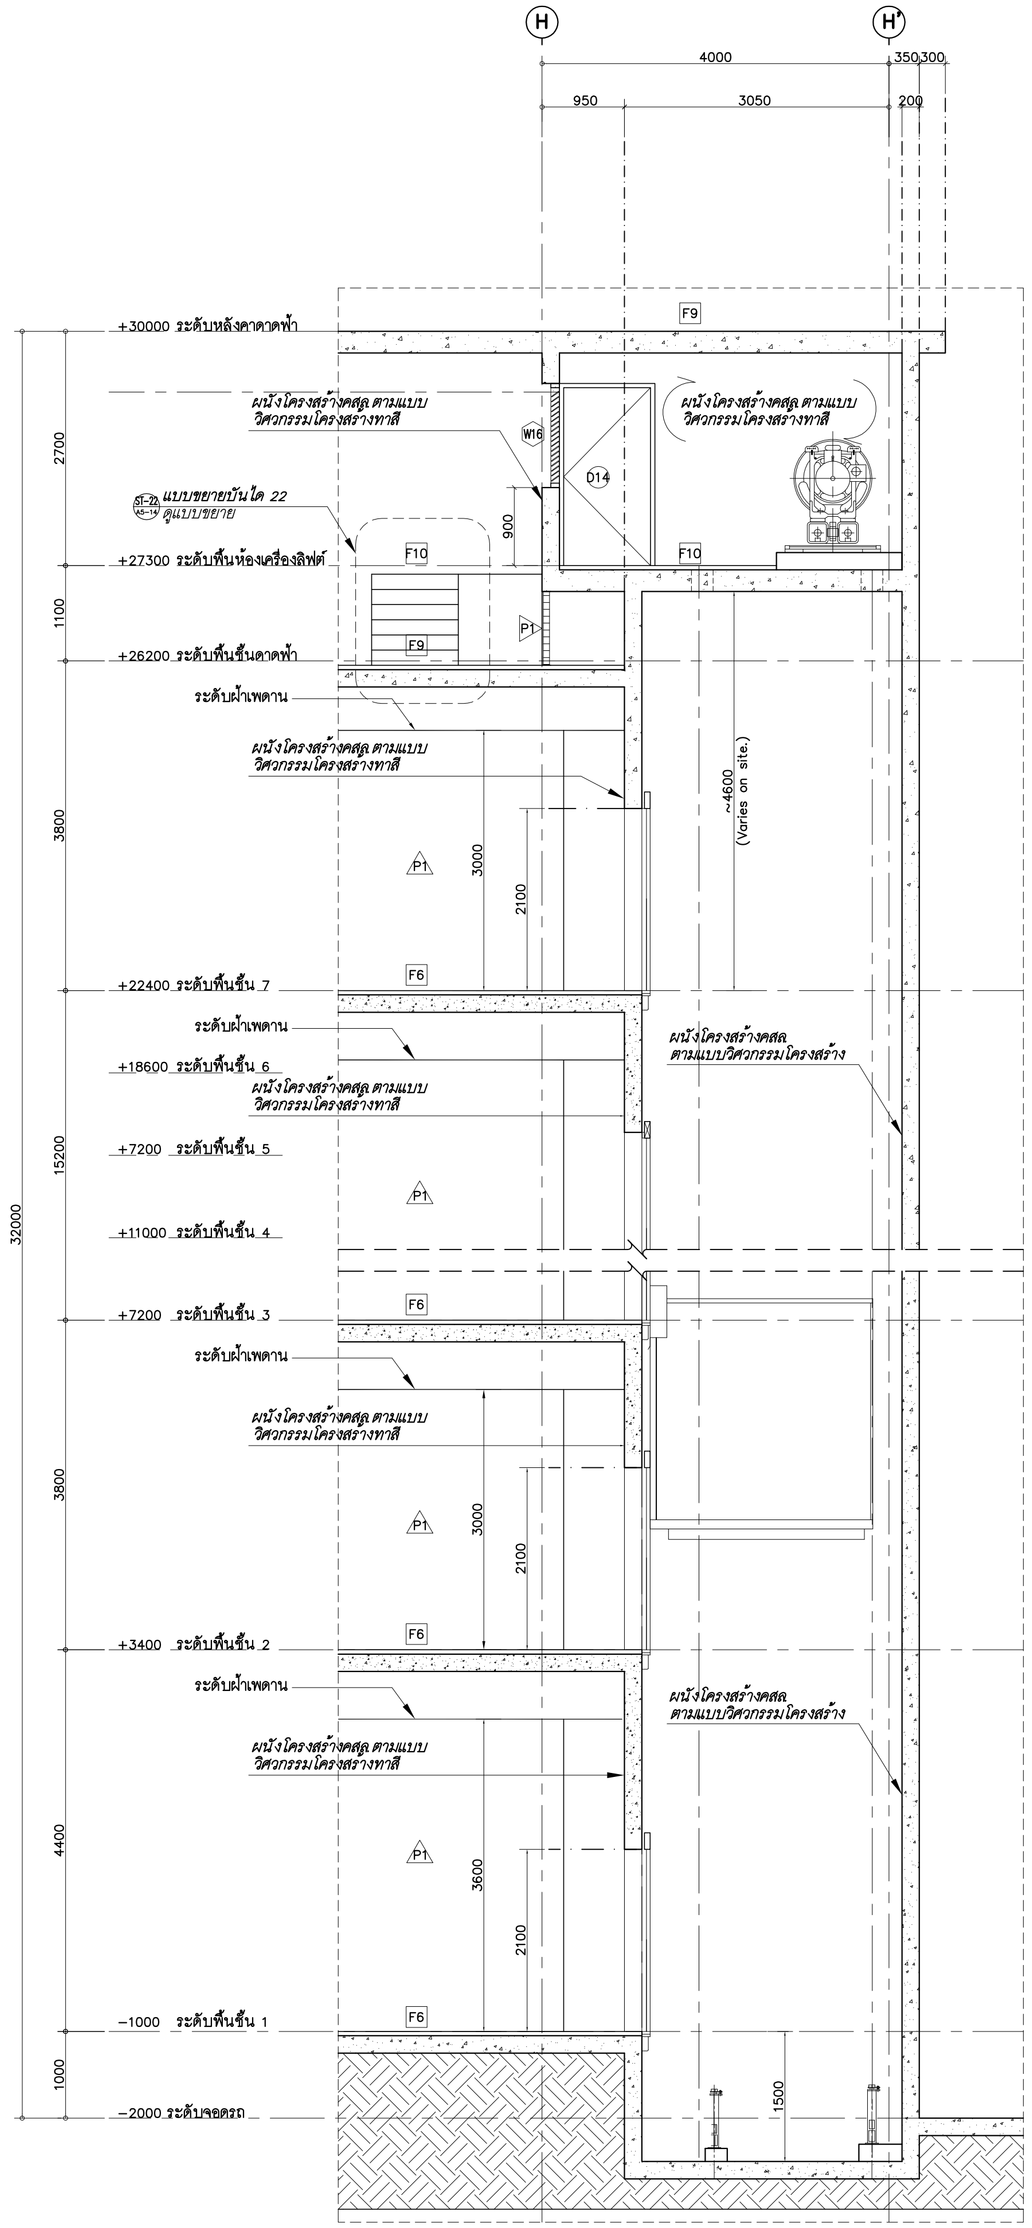

Lift 2 รูปตัด B

มาตราส่วน 1:50

ศูนย์กลางมหาวิทยาลัยเทคโนโลยี
ราชมงคลอีสาน นครราชสีมา

โครงการ

อาคารปฏิบัติการคณะเกษตรศาสตร์และเทคโนโลยี
คณะเกษตรศาสตร์และเทคโนโลยี

มหาวิทยาลัยเทคโนโลยีราชมงคลอีสาน
วิทยาเขตสุรินทร์

t+architecture
บ. ที อาคิเตคเจอร์ จำกัด
ใบอนุญาตประกอบวิชาชีพประเภทนิติบุคคล
เลขที่ บ 003-52 ออกโดย สภาสถาปนิก
87/98 kred keaw garden,lasalsal songkroh rd.,
ladyao,chatuchak, bangkok 10900,thailand
tel.02-954-2485 fax. 02-954-2485 mobile. 086-988-3444
e-mail address : thongchai_architect@yahoo.com

ARCHITECT สถาปนิก
นายธงชัย สัญญาอักษรกล ม.ล. 2365
นายเจษฎา วัฒนาอัษฎางค์ ภ.ส. 14071

STRUCTURAL ENGINEER วิศวกรโครงสร้าง
นายสมพงษ์ จิรมพ ส.ย.8802

ELECTRICAL ENGINEER วิศวกรไฟฟ้า
นายไพฑูรย์ จิรมพ ส.ย.12003

AIR CONDITIONING ENGINEER
วิศวกรระบบปรับอากาศ
นายชัยยง วัลย์พิบูล ส.ย.2408

SANITARY ENGINEER วิศวกรสุขาภิบาล
นายไมตี ศิริมหาบุตร ส.ย.8884

DRAW BY
นายเจษฎา วัฒนาอัษฎางค์ ภ.ส. 14071
นายรัชพงษ์ พฤฒิจันตัรัตน์
นายกิตติ กุลพิทักษ์
นายชัยโสม อินทร
นายเอนัส ศรีสมาหาร์
นายสมิ หลกอะกา

แก้ไขครั้งที่

ครั้งที่	วัน/เดือน/ปี	รายการ

1. The drawing shall not be used for construction unless otherwise certified.
2. The contractor shall verify all dimensions of existing work on site prior to commencement of work.
3. Do not scale drawing, use written dimensions or grid lines only.
4. This drawing is to be read in conjunction with the specification and conditions of contract.
5. This drawing and design are copyright and no portion may be reproduced without the permission of the architect.

วันที่ 5 พฤศจิกายน 2554


แบบแสดง

แบบขยายลิฟต์2 LF-2

ตรวจ


อนุมัติ

DRAWING NO.
A8-02
TOTAL NO.

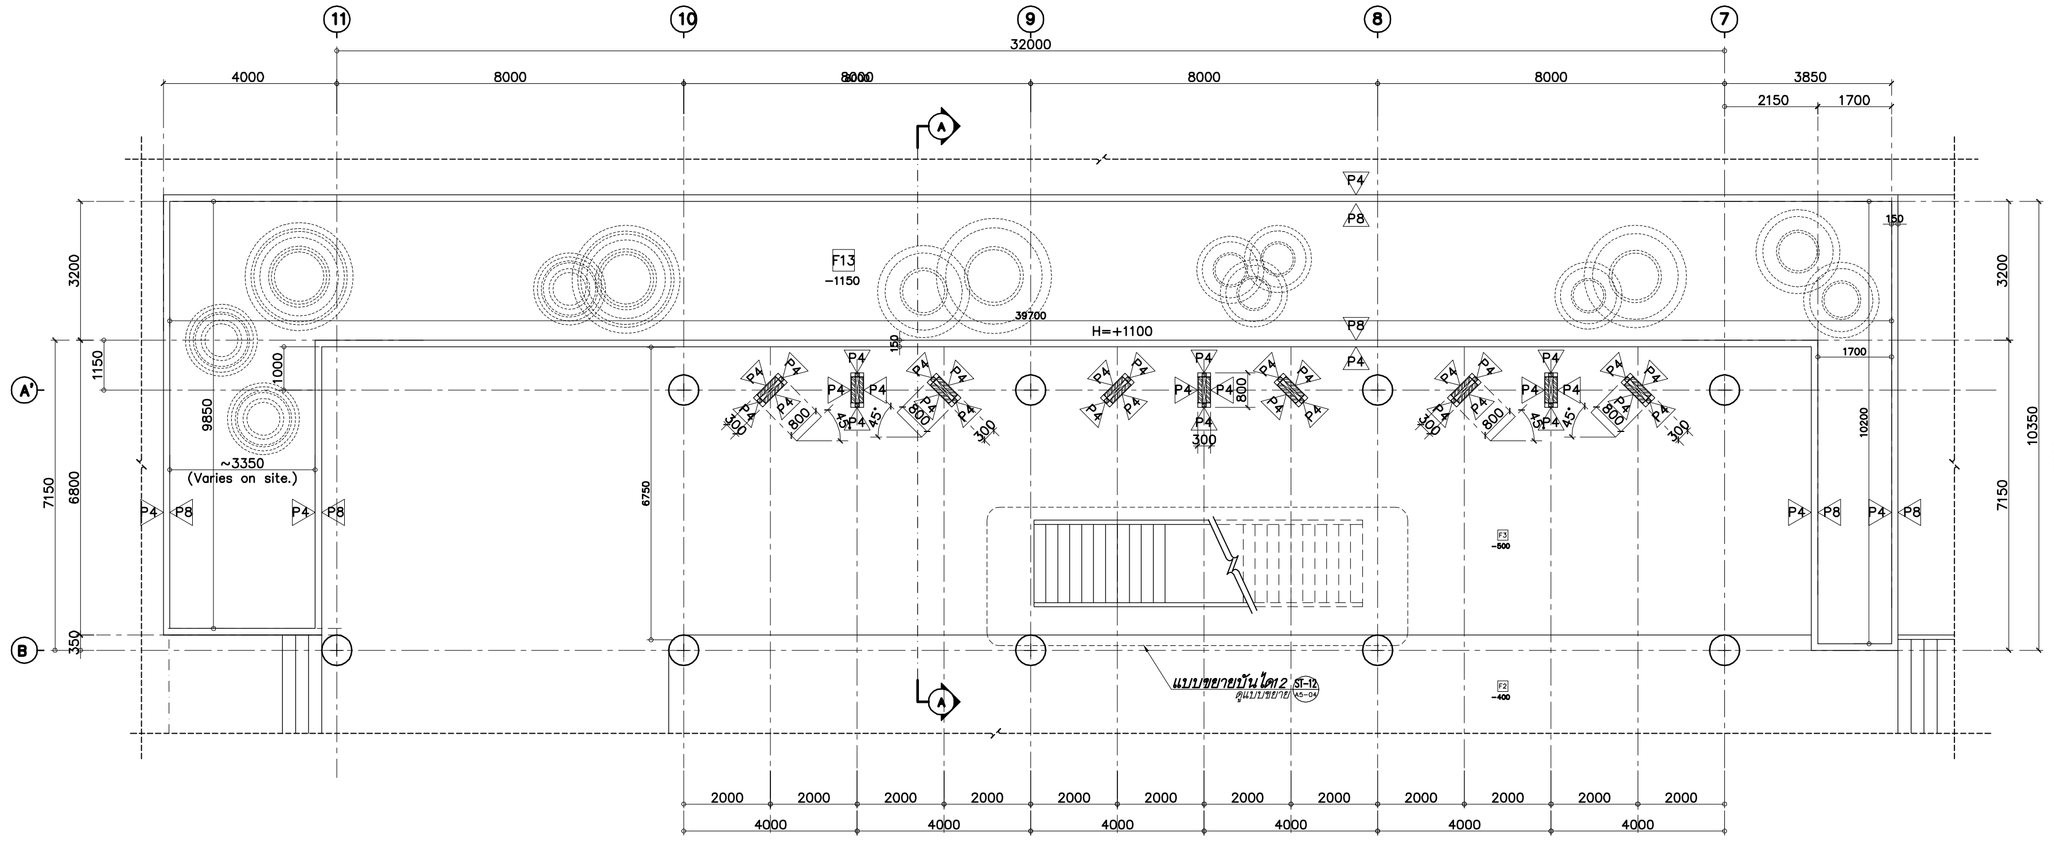


ผังพื้นขยายสระน้ำ 1 PD1

SCALE 1:100 A9-01

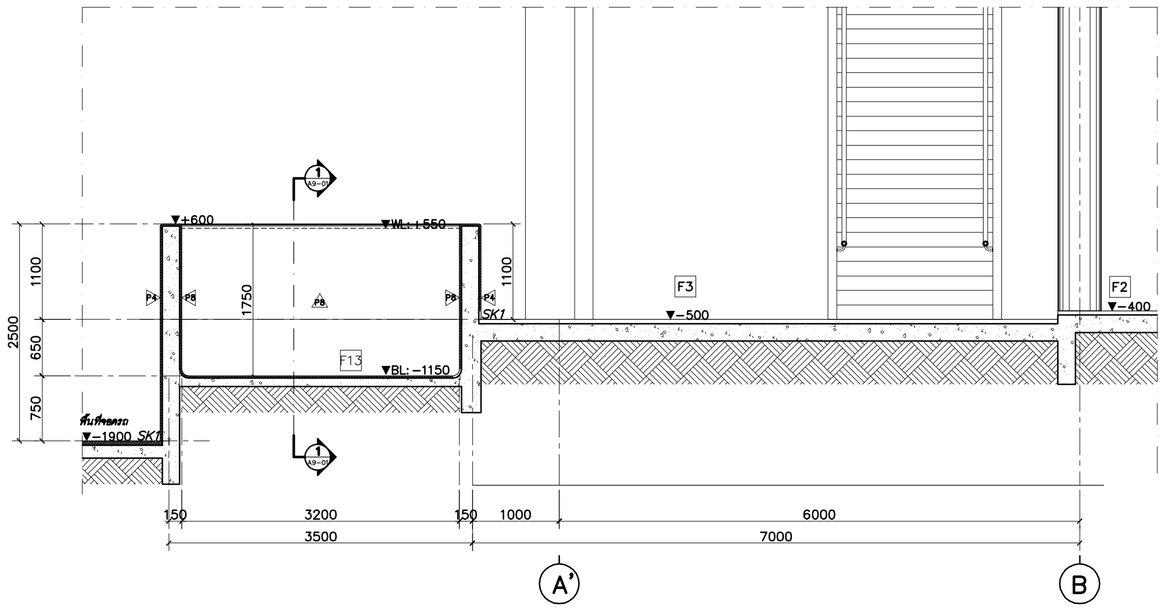


รูปตัดขยาย A–A

มาตราส่วน 1:50

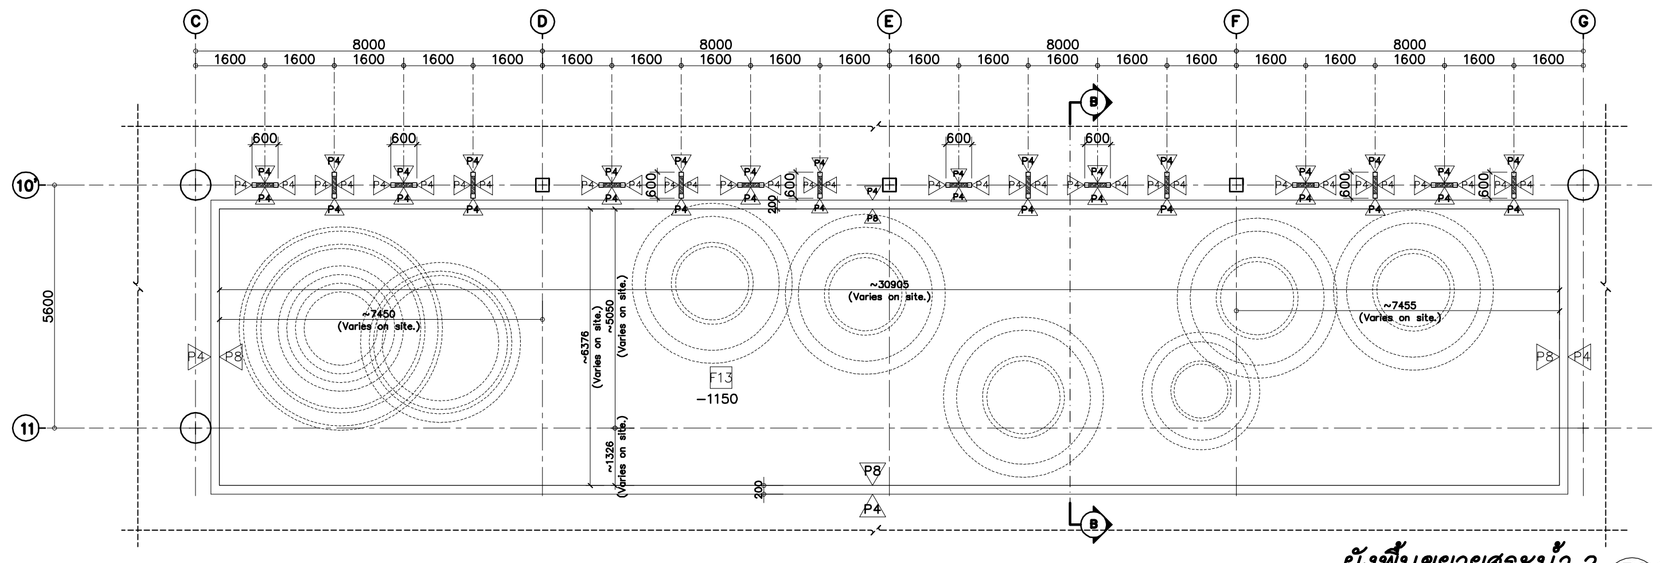


ผังพื้นขยายสระน้ำ 2 PD2

SCALE 1:100 A9-01

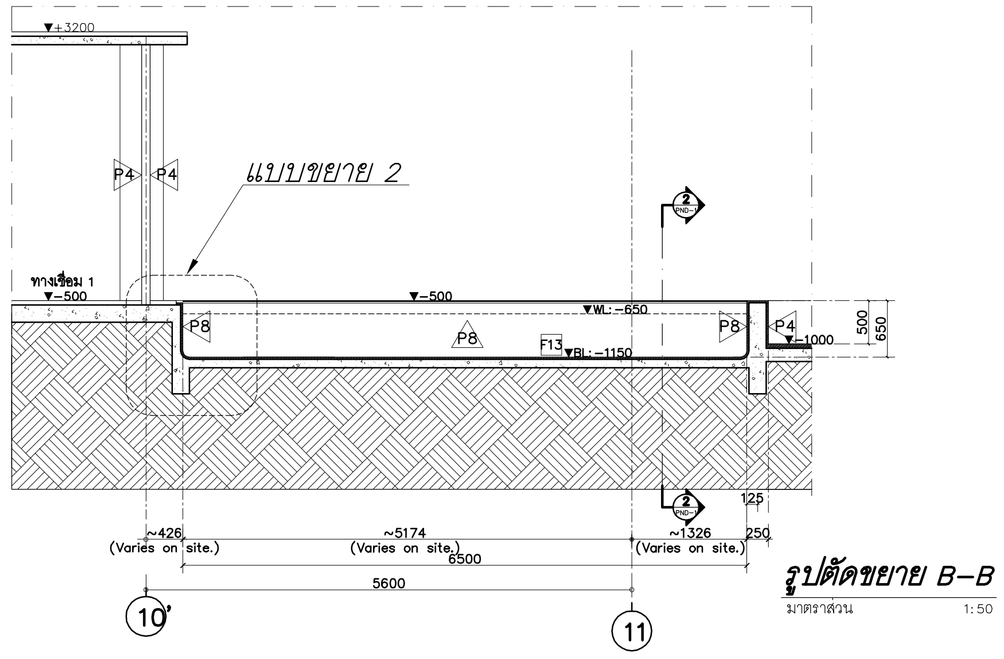


รูปตัดขยาย B–B

มาตราส่วน 1:50

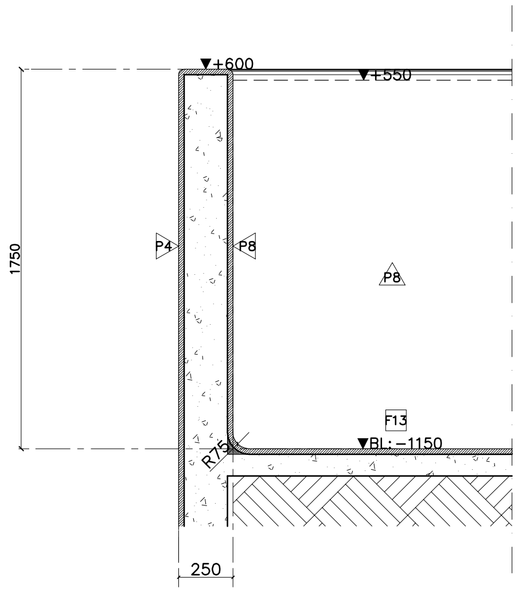

รูปตัดขยาย 1–1

มาตราส่วน 1:20

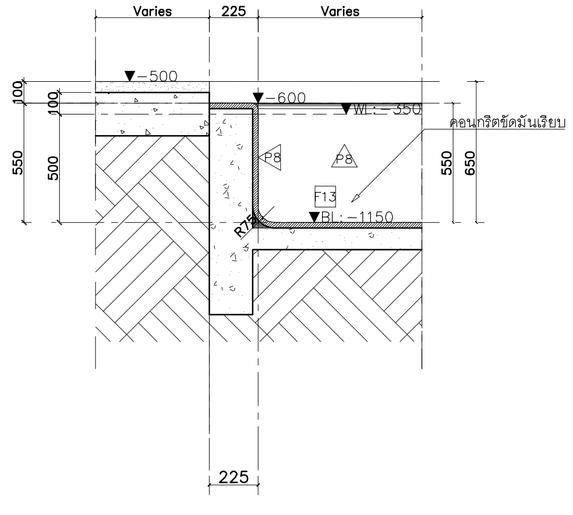

แบบขยาย 2

มาตราส่วน 1:20

ศูนย์กลางมหาวิทยาลัยเทคโนโลยี
ราชมงคลอีสาน นครราชสีมา

โครงการ

อาคารปฏิบัติการคณะเกษตรศาสตร์และเทคโนโลยี
คณะเกษตรศาสตร์และเทคโนโลยี

มหาวิทยาลัยเทคโนโลยีราชมงคลอีสาน
วิทยาเขตสุรินทร์

t+architecture
บ.ที อาคิเดคเจอร์ จำกัด

ใบอนุญาตประกอบวิชาชีพประเภทสามัญ
เลขที่ น 003-52 ออกโดย สภาสถาปนิก
87/96 kred kasw garden,basbsd songkhnh rd,
ladyao,chatuchak, bangkok 10900,thailand.
tel.02-954-2485 fax .02-954-2485 mobile :086-988-3444
e-mail address : thongchai_architect@yahoo.com

ARCHITECT สถาปนิก
นายธงชัย ลีมุญชัยกรกฤต ส.ม. 2305
นายพงษา วัฒนาสิทธิกุล ภ.ส. 14071

STRUCTURAL ENGINEER วิศวกรโครงสร้าง
นายสมพงษ์ จันทน สย.00002

ELECTRICAL ENGINEER วิศวกรไฟฟ้า
นายไกษณ จันทน์ สพ.12003

AIR CONDITIONING ENGINEER
วิศวกรระบบปรับอากาศ
นายชัยณรงค์ วิสัยพัฒ สย.12405

SANITARY ENGINEER วิศวกรสุขาภิบาล
นายไมตี ศิริมหาบุญ กส.884

DRAW BY
นายพงษา วัฒนาสิทธิกุล ภ.ส. 14071
นายชัยพงษ์ พฤกษ์ชัยกิจ
นายกิตติ ใจที่ดีกุล
นายชัยโยม อินทร
นายณัฐพัฒ ศรีสมการณ์
นายสมี หมอยมาก

แบบแก้ไข

ครั้งที่	วัน/เดือน/ปี	รายการ

1. The drawing shall not be used for construction unless otherwise certified.
2. The contractor shall verify all dimensions of existing work on site prior to commencement of work.
3. Do not scale drawing, use written dimensions or grid lines only.
4. This drawing is to be read in conjunction with the specification and conditions of contract.
5. This drawing and design are copyright and no portion may be reproduced without the permission of the architect.

วันที่ 5 พฤศจิกายน 2554

แบบแสดง


แบบขยายบ่อน้ำ 1
แบบขยายบอน้ำ 2

ตรวจ


อนุมัติ

DRAWING NO.
A9-01


TOTAL NO.

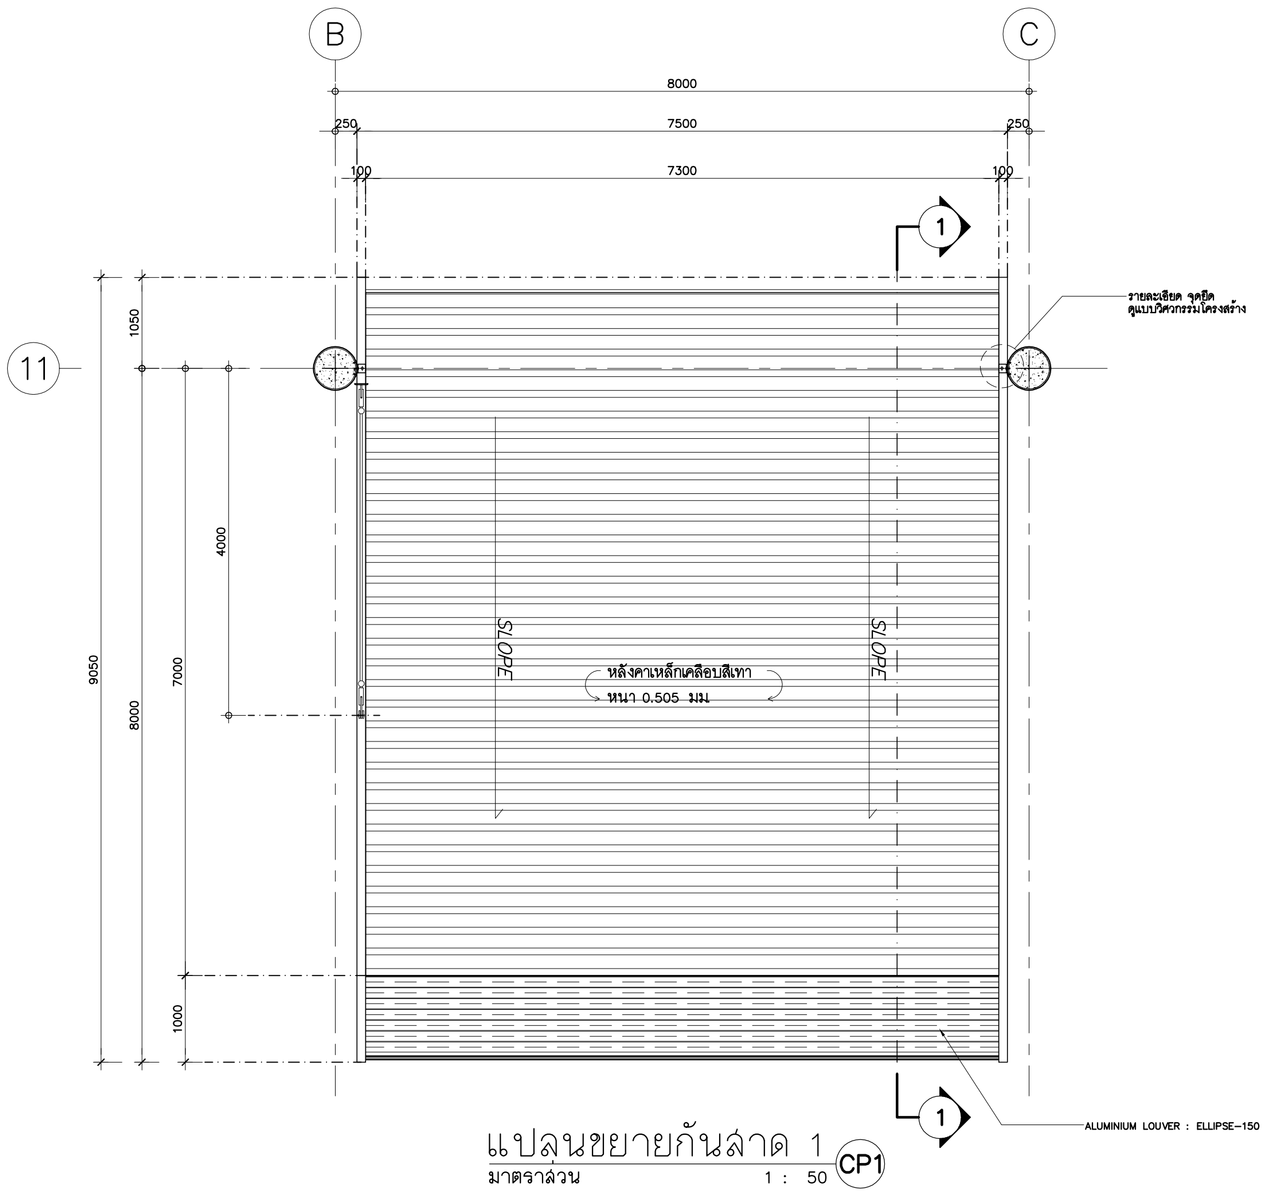


แปลนขยายกันสาด 1 CP1
มาตราส่วน 1 : 50

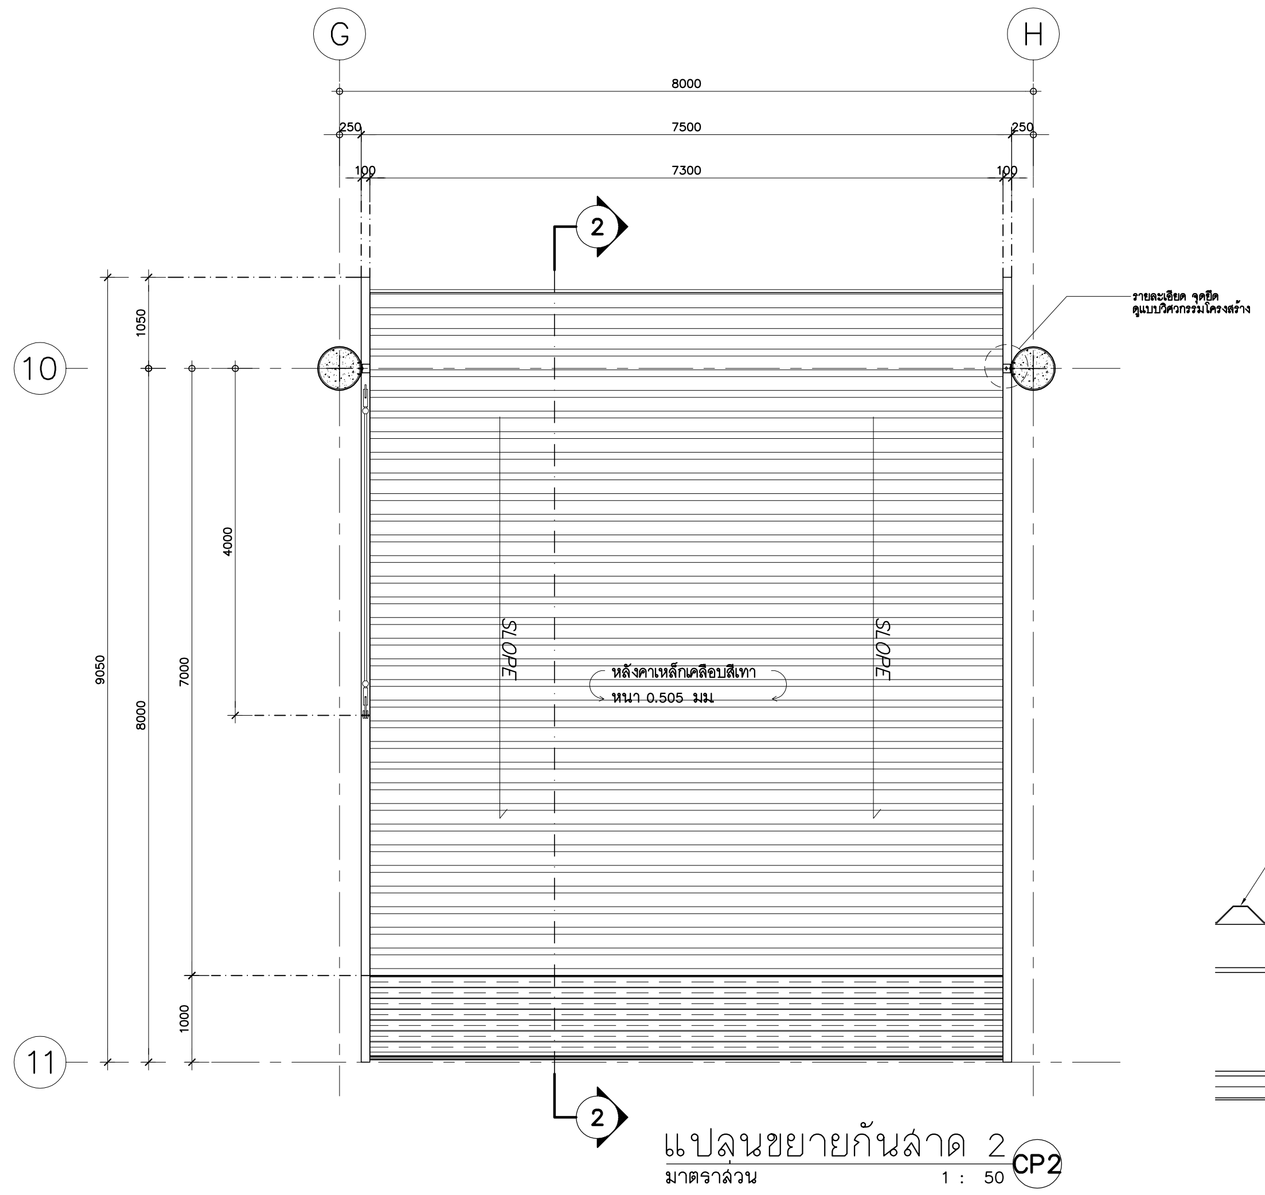


แปลนขยายกันสาด 2 CP2
มาตราส่วน 1 : 50

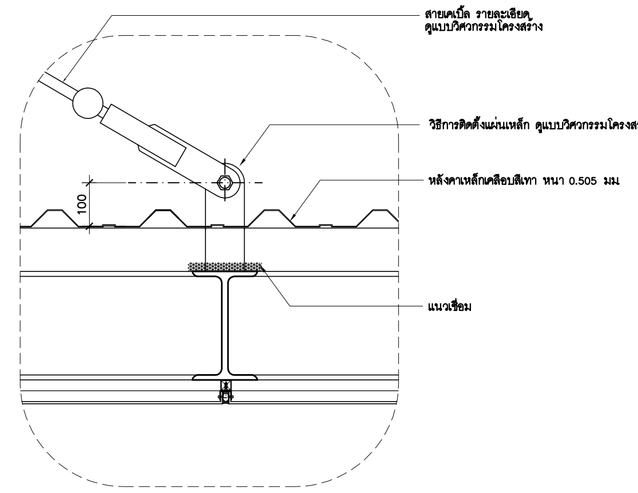


แบบขยาย 1
มาตราส่วน 1 : 10

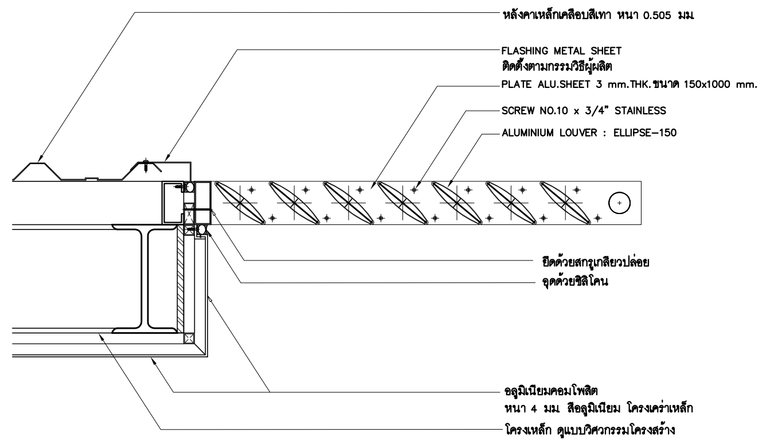

แบบขยาย 2
มาตราส่วน 1 : 10

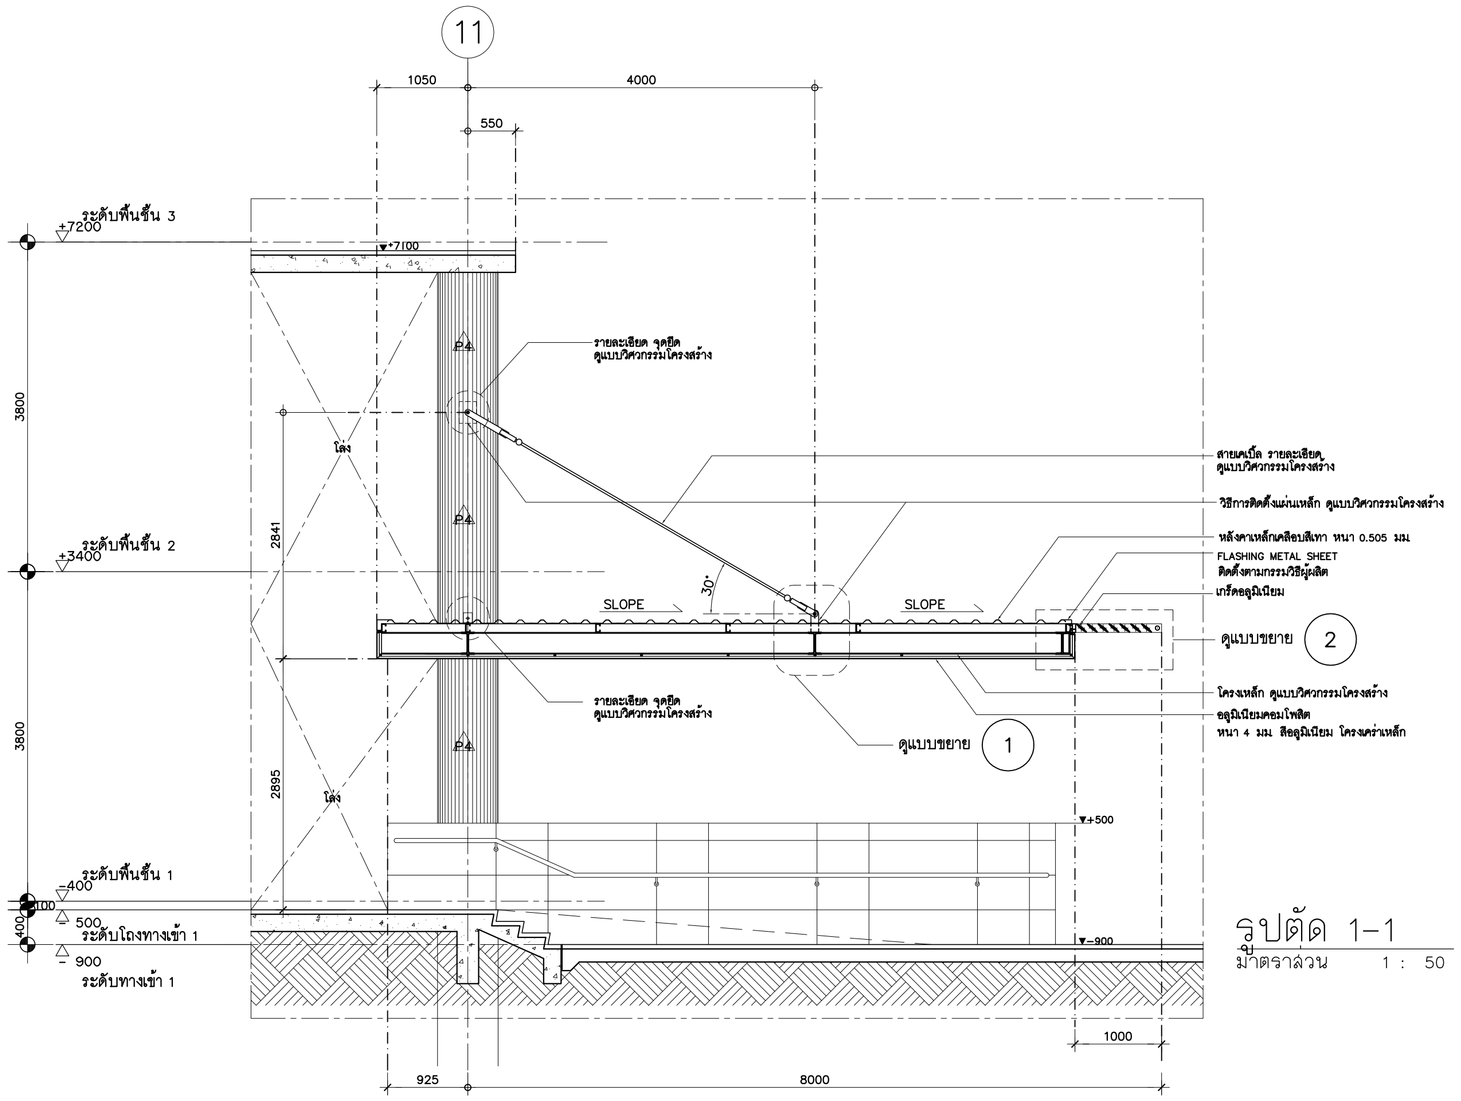

รูปตัด 1-1
มาตราส่วน 1 : 50

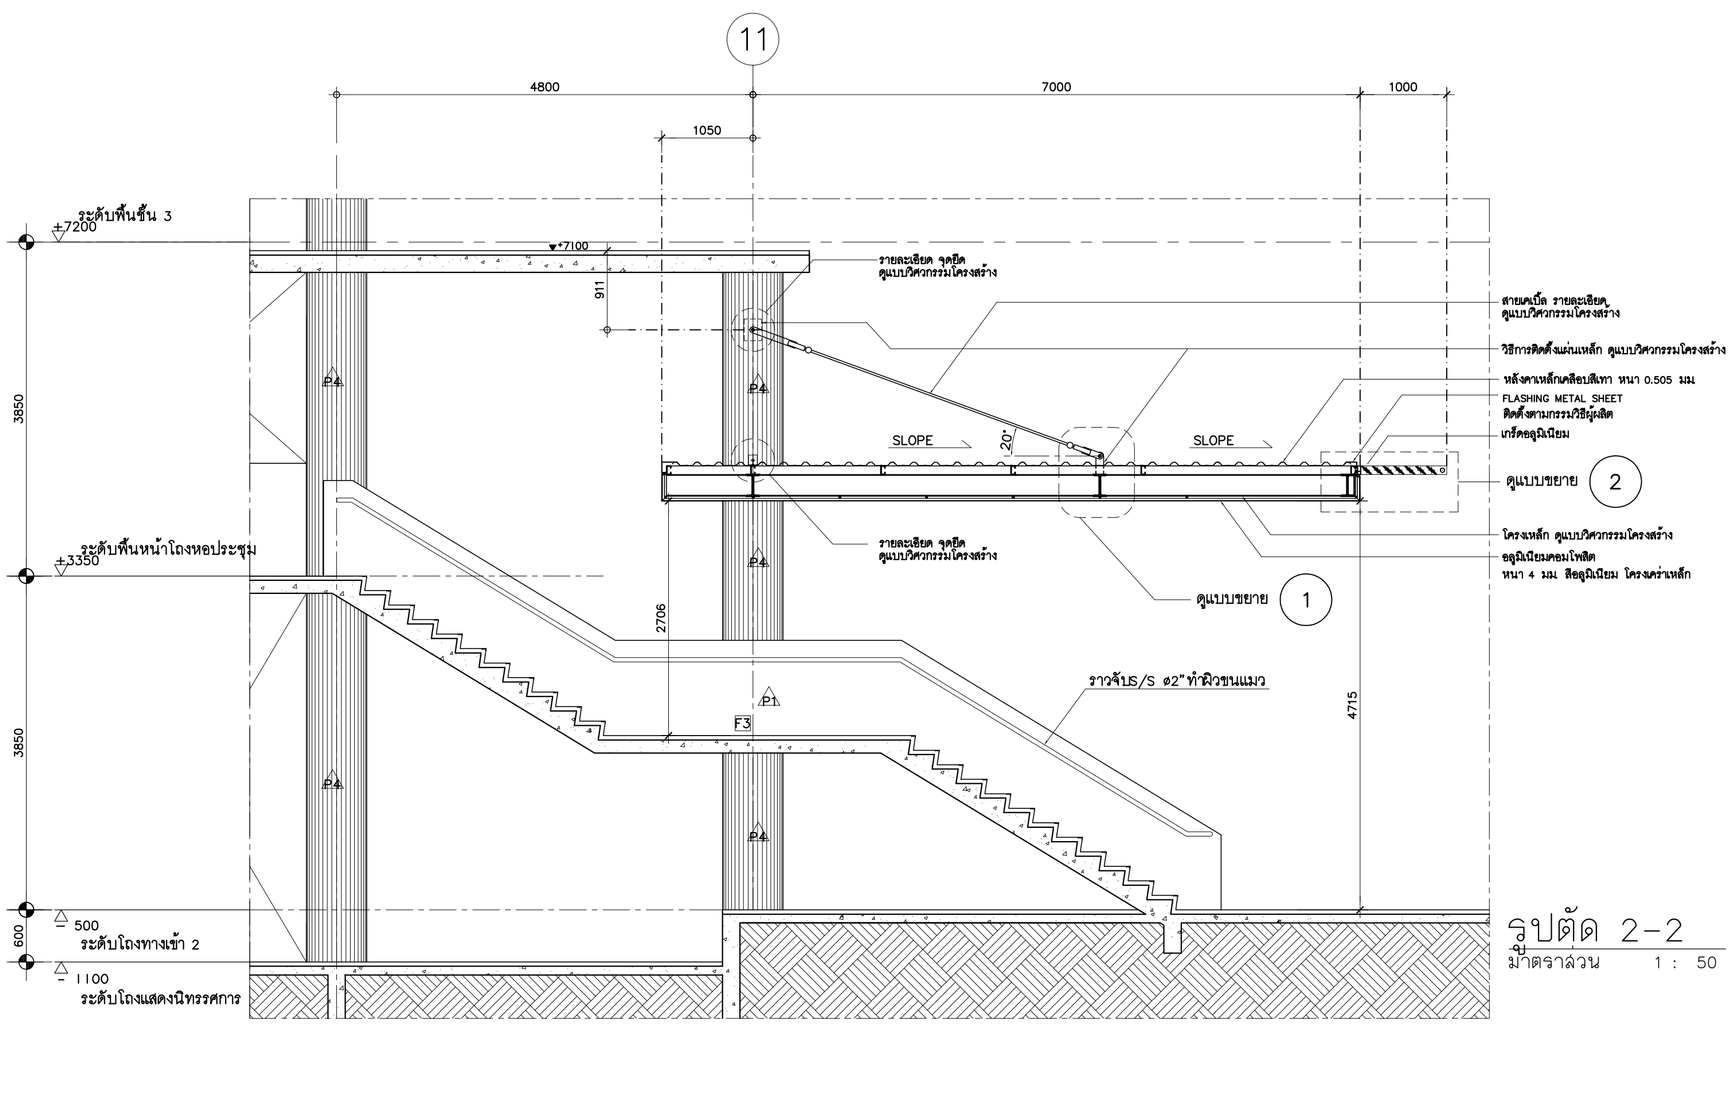

รูปตัด 2-2
มาตราส่วน 1 : 50

ศูนย์กลางมหาวิทยาลัยเทคโนโลยี
ราชมงคลอีสาน นครราชสีมา

โครงการ

อาคารปฏิบัติการคณะเกษตรศาสตร์และเทคโนโลยี
คณะเกษตรศาสตร์และเทคโนโลยี

มหาวิทยาลัยเทคโนโลยีราชมงคลอีสาน
วิทยาเขตสุรินทร์

t+architecture
บ.ที อาคิเตคเจอร์ จำกัด
ใบอนุญาตประกอบวิชาชีพประเภทนิติบุคคล
เลขที่ บ 003-52 ออกโดย สภาสถาปนิก
87/88 kred kaew garden,kaeabat songkhroh rd.,
ladyao,chatuchak, bangkok 10900,thailand
tel.02-954-2485 fax .02-954-2485 mobile .086-988-3444
e-mail address : thongchai_architect@yahoo.com

ARCHITECT สถาปนิก
นายธงชัย สันมุขยกกอม ม.ล.ม 2365
นายเจษฎา วัฒนาชัยฐาน ภ.ส.ท 14071

STRUCTURAL ENGINEER วิศวกรโครงสร้าง
นายสมพงษ์ อึ่งเพ็ ส.ย.8802

ELECTRICAL ENGINEER วิศวกรไฟฟ้า
นายไพฑูย จันทะดี ส.พ.12003

AIR CONDITIONING ENGINEER
วิศวกรระบบปรับอากาศ
นายชัยณรงค์ วัลย์พิบูล ส.ย.2408

SANITARY ENGINEER วิศวกรสุขาภิบาล
นายไมตี ดีนันท์ชนนท์ ส.ส.884

DRAW BY
นายเจษฎา วัฒนาชัยฐาน ภ.ส.ท 14071
นายวัชรพงษ์ พลูเจริญศิริกุล
นายวิทวัส กุ่งพิทักษ์
นายชัยวัฒน์ อินทะ
นายอนุสิษฐ์ ศรีเพชรกล่ำ
นายสมิ หอกอยาก

แบบแก้ไข

ครั้งที่	วัน/เดือน/ปี	รายการ

1. The drawing shall not be used for construction unless otherwise certified.
2. The contractor shall verify all dimensions of existing work on site prior to commencement of work.
3. Do not scale drawing, use written dimensions or grid lines only.
4. This drawing is to be read in conjunction with the specification and conditions of contract.
5. This drawing and design are copyright and no portion may be reproduced without the permission of the architect.

วันที่ 5 พฤศจิกายน 2554


แบบแสดง
แบบขยายกันสาด 1 CP-1
แบบขยายกันสาด 1 CP-2

ตรวจ

อนุมัติ

DRAWING NO.
A10-01

TOTAL NO.

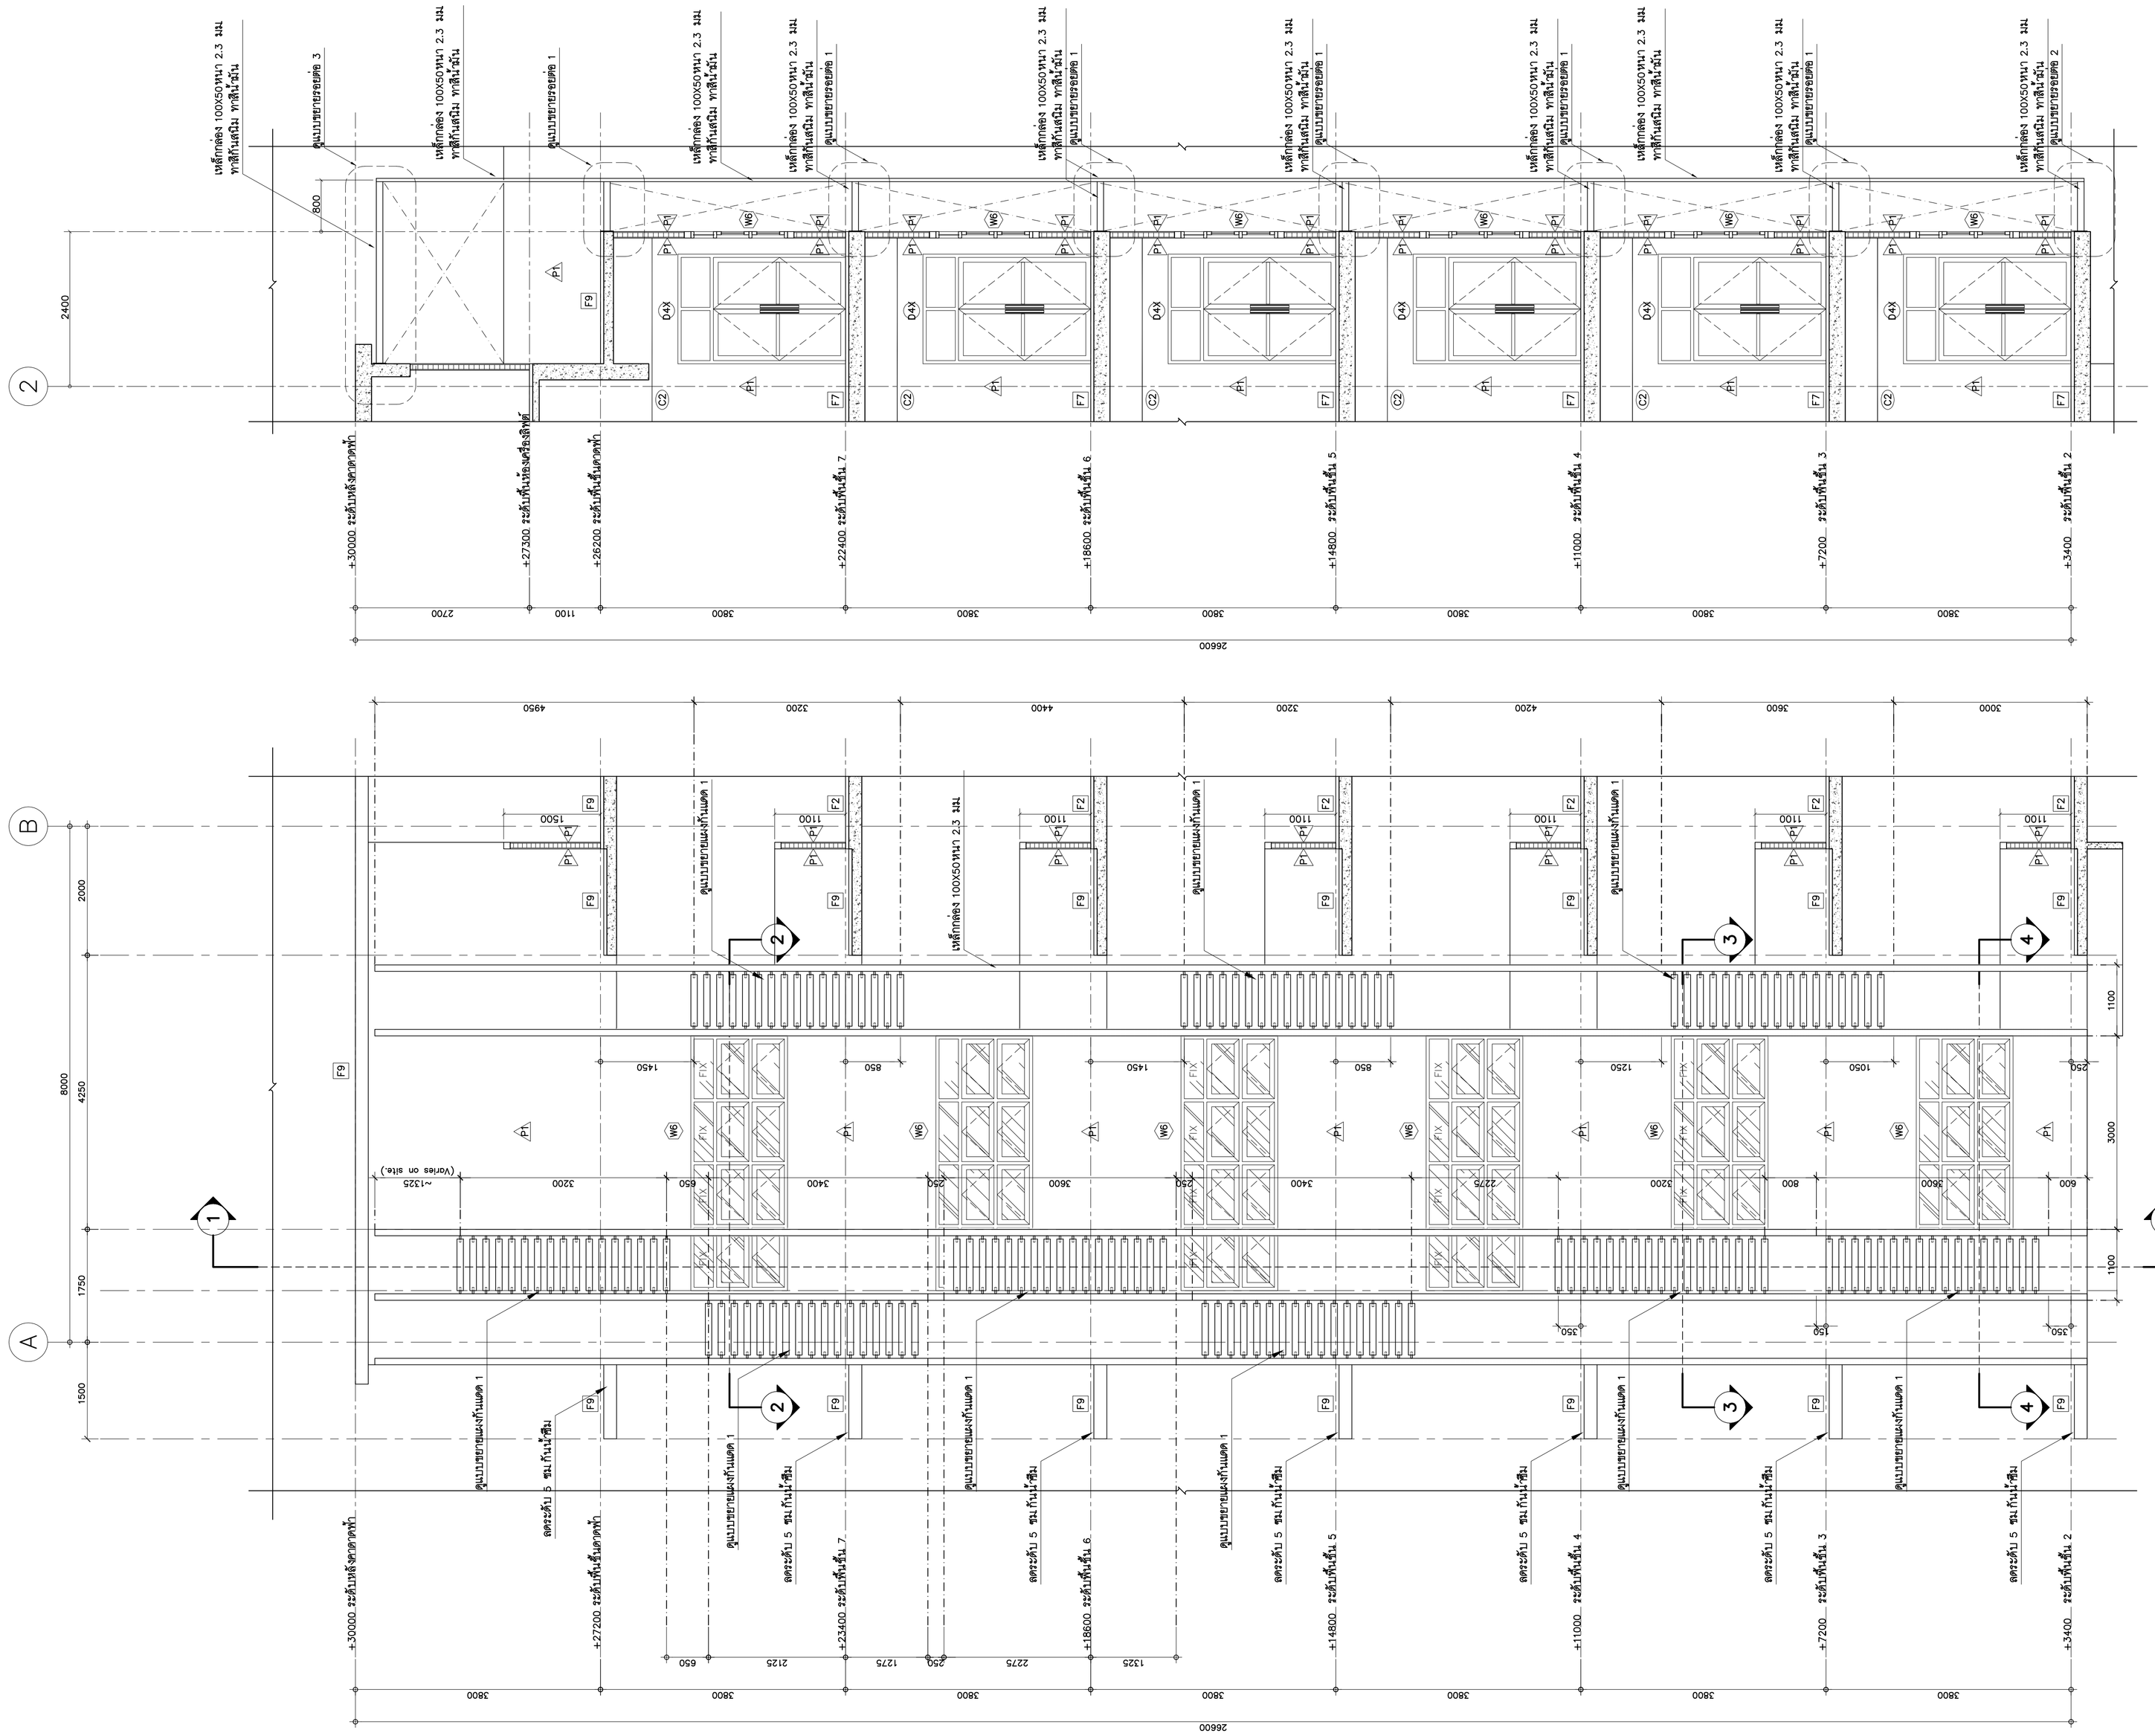

ศูนย์กลางมหาวิทยาลัยเทคโนโลยีราชมงคลอีสาน นครราชสีมา

โครงการ

อาคารปฏิบัติการคณะเกษตรศาสตร์และเทคโนโลยี
คณะเกษตรศาสตร์และเทคโนโลยี
มหาวิทยาลัยเทคโนโลยีราชมงคลอีสาน
วิทยาเขตสุรินทร์

t+architecture
บ.ที อาคิเตคเจอร์ จำกัด
ใบอนุญาตประกอบวิชาชีพประเภทนิติบุคคล เลขที่ บ 003-52 ออกให้โดย สภาสถาปนิก
87/36 kred kasw garden,tasabal songkhoh nt., ladyao,chatuchak, bangkok 10900,thailand.
tel.02-954-2485 fax.02-954-2485 mobile.089-968-3444
e-mail address : thongchai_architect@yahoo.com

ARCHITECT สถาปนิก
นายธงชัย วัฒนาอัษฎางค์ ภ.ส.ย. 2365
นายหญา วัฒนาอัษฎางค์ ภ.ส.ย. 14071

STRUCTURAL ENGINEER วิศวกรโครงสร้าง
นายเมตตา อ้นพ ส.ย.8802

ELECTRICAL ENGINEER วิศวกรไฟฟ้า
นายไพฑูล จิระเพศ ส.ย.9903

AIR CONDITIONING ENGINEER
วิศวกรระบบปรับอากาศ
นายรังสรรค์ วัลลิญ ส.ย.2408

SANITARY ENGINEER วิศวกรสุขาภิบาล
นายไมตี ศิริมหาเมฆ ส.ย.884

DRAW BY
นายหญา วัฒนาอัษฎางค์ ภ.ส.ย. 14071
นายชัยวรพงษ์ พลูเพิ่มศิริกุล
นายกิตติ กุลศิริกิจ
นายศิริพัฒน์ อ้นพ
นายณัฐติ ศรีมหาเมฆ
นายสรัล พลอยแก้ว

แบบแก้ไข

ครั้งที่	วัน/เดือน/ปี	รายการ

1. The drawing shall not be used for construction unless otherwise certified.
2. The contractor shall verify all dimensions of existing work on site prior to commencement of work.
3. Do not scale drawing, use written dimensions or grid lines only.
4. This drawing is to be read in conjunction with the specification and conditions of contract.
5. This drawing and design are copyright and no portion may be reproduced without the permission of the architect.

วันที่ 5 พฤศจิกายน 2554

แบบแสดง


แบบขยายแผงกันแดด FN-1

ตรวจ


อนุมัติ

DRAWING NO.


TOTAL NO.
A10-02

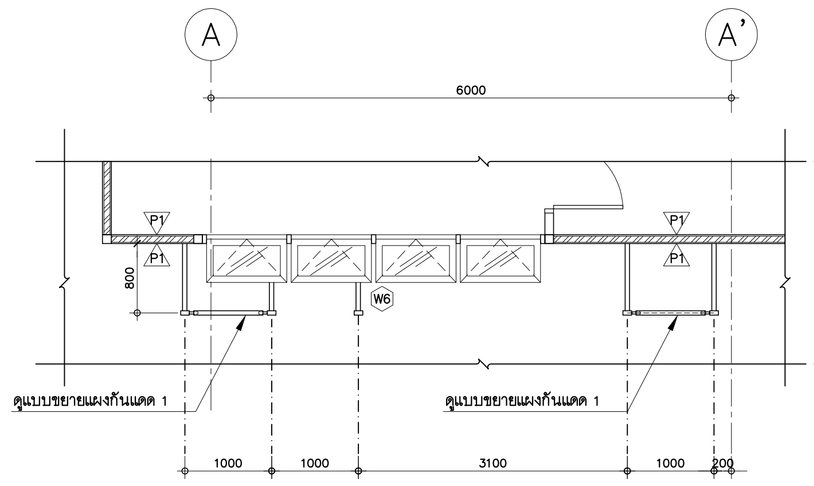


รูปตัด 2-2
มาตราส่วน 1 : 50

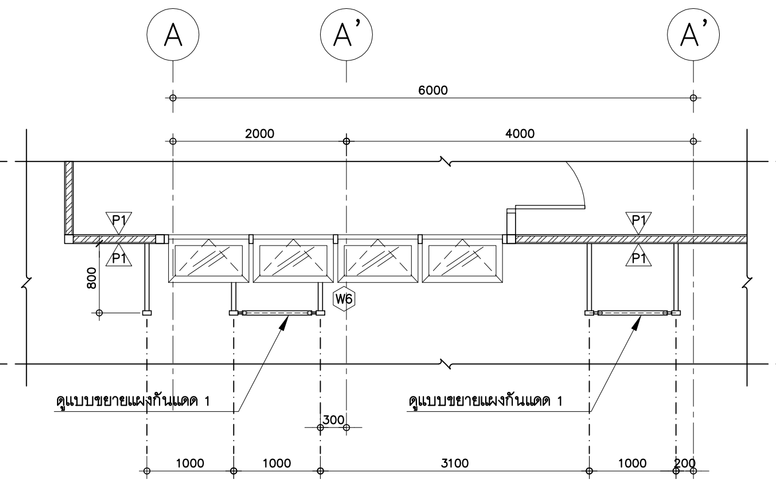


รูปตัด 3-3
มาตราส่วน 1 : 50

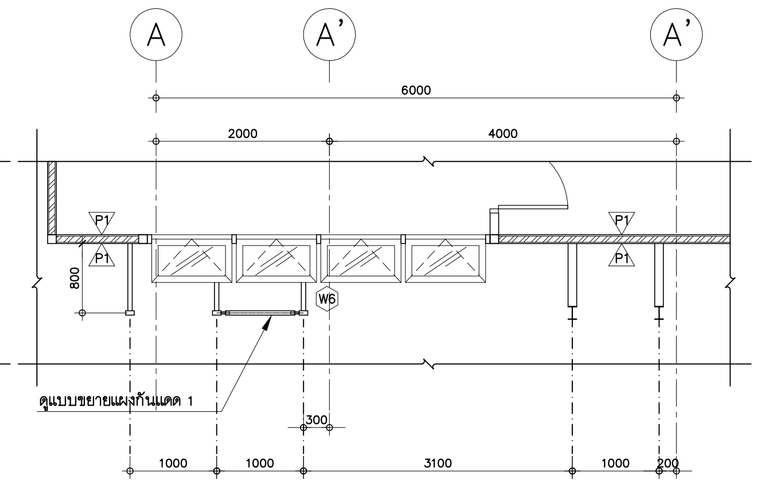


รูปตัด 4-4
มาตราส่วน 1 : 50

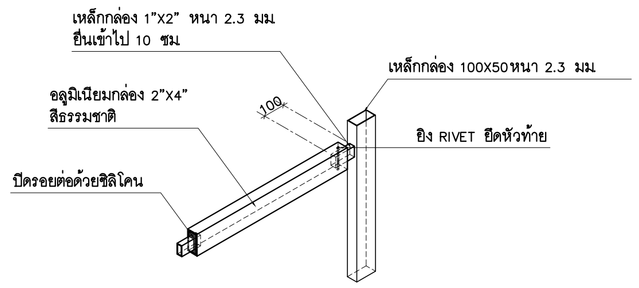


แบบขยายจุดต่ออลูมิเนียมกับเหล็ก
มาตราส่วน 1:20

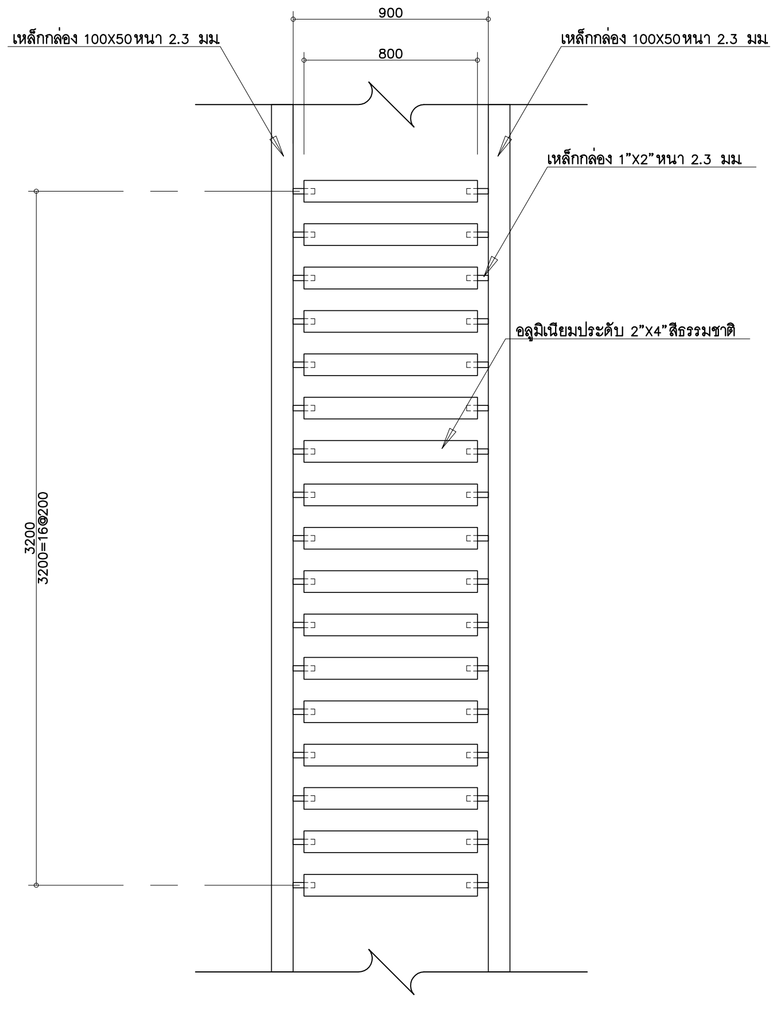


แบบขยายแผงกันแดด 1
มาตราส่วน 1: 20

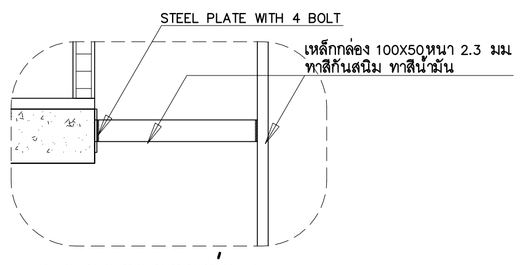

แบบขยายรอยต่อ 1
มาตราส่วน 1:20

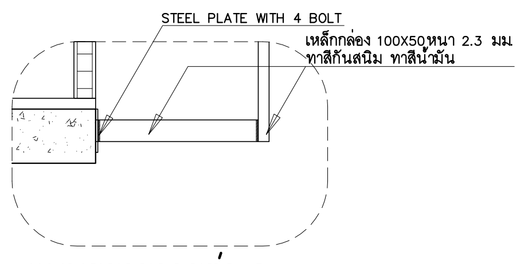

แบบขยายรอยต่อ 2
มาตราส่วน 1:20

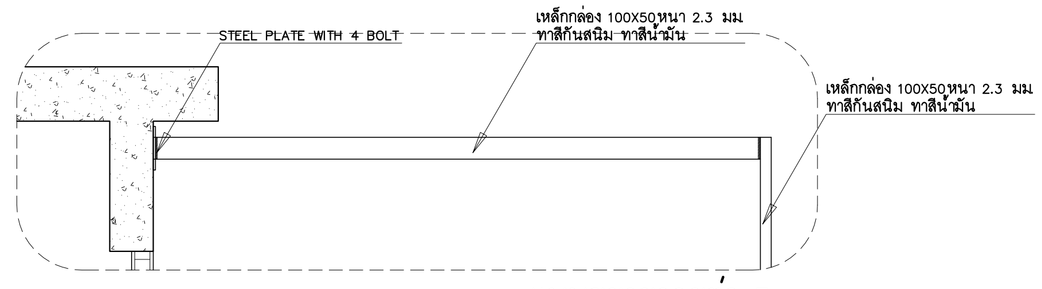


แบบขยายรอยต่อ 3
มาตราส่วน 1:20

แบบขยายแผงกันแดด 2 FN-2
มาตราส่วน 1:50


แบบขยายแผงกันแดด 3 FN-3
มาตราส่วน 1:50

แบบขยายแผงกันแดด 4 FN-4
มาตราส่วน 1:50

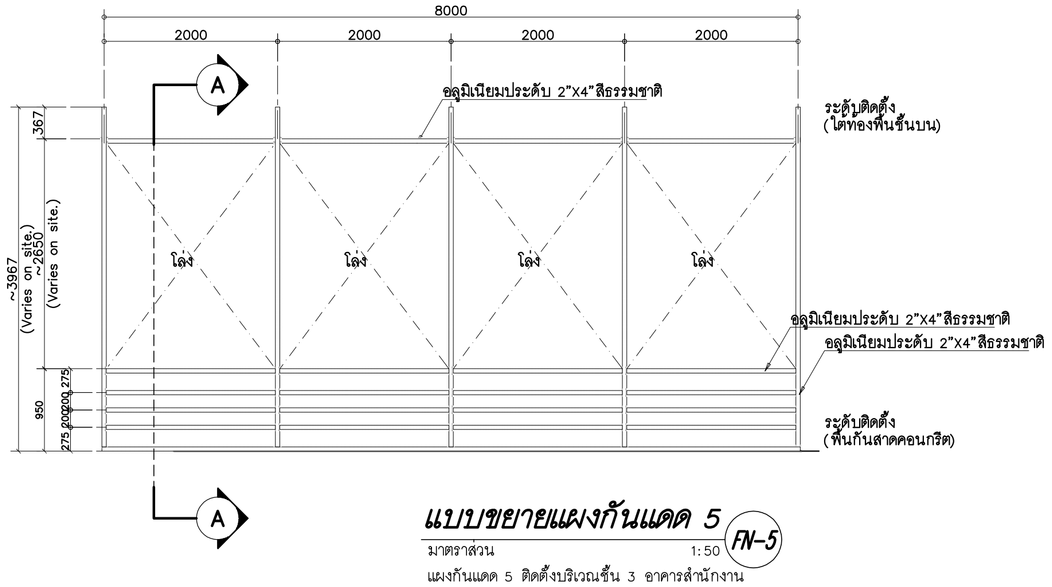


แบบขยายแผงกันแดด 5 FN-5
มาตราส่วน 1:50

แผงกันแดด 5 ติดตั้งบริเวณชั้น 3 อาคารสำนักงาน
โดยอลูมิเนียมแนวตั้งยึดกับโครงสร้างหลังคา

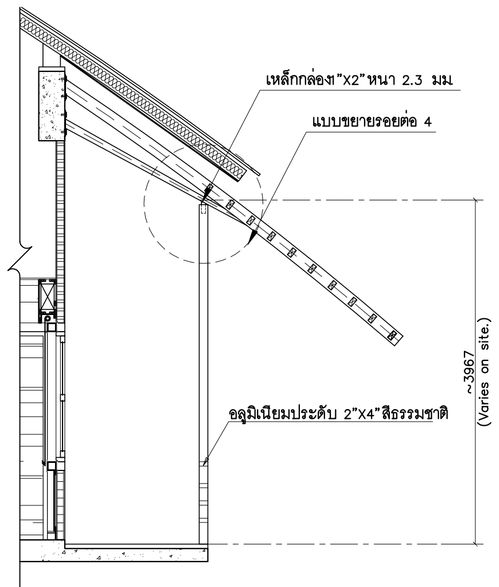

รูปตัด A-A
มาตราส่วน 1:50

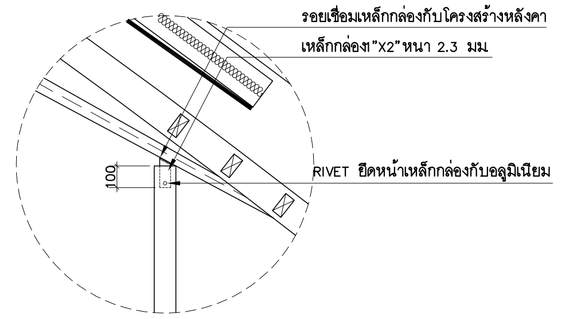

แบบขยายรอยต่อ4
มาตราส่วน 1:20

ศูนย์กลางมหาวิทยาลัยเทคโนโลยี
ราชมงคลอีสาน นครราชสีมา

โครงการ

อาคารปฏิบัติการคณะเกษตรศาสตร์และเทคโนโลยี
คณะเกษตรศาสตร์และเทคโนโลยี

มหาวิทยาลัยเทคโนโลยีราชมงคลอีสาน
วิทยาเขตสุรินทร์

t+architecture
บ.ที อาคิเตคเจอร์ จำกัด

ใบอนุญาตประกอบวิชาชีพประเภทนิติบุคคล
เลขที่ บ 003-52 ออกโดย สภาสถาปนิก
87/96 kred kaew garden,basbal songkhoh rd., ladyao,chatuchak, bangkok 10900,thailand.
tel.02-954-2485 fax. 02-954-2485 mobile. 089-988-3444
e-mail address : thongchai_architect@yahoo.com

ARCHITECT สถาปนิก
นายธงชัย สัญญะประกอบ กวส 2365
นายจตุรา วัฒนาชัยสุนทร กวส 14071

STRUCTURAL ENGINEER วิศวกรโครงสร้าง
นายสมเกษ อิรมต สย.8802

ELECTRICAL ENGINEER วิศวกรไฟฟ้า
นายไพฑูย จิระพงศ์ สพ.2903

AIR CONDITIONING ENGINEER
วิศวกรระบบปรับอากาศ
นายวัฒนา วัลลิยัง สค.2408

SANITARY ENGINEER วิศวกรสุขาภิบาล
นายไมตี คีรีมาตบวก สน.884

DRAW BY
นายจตุรา วัฒนาชัยสุนทร กวส 14071
นายวัชรพล พลูเจริญศิริกุล
นายวิทูร ภู่ทรัพย์ทิพย์
นายศิรวัฒน์ อินทะ
นายณัฐติ ศรีมหาบุตร
นายสวี หอทองมาก

แบบแก้ไข

ครั้งที่	วัน/เดือน/ปี	รายการ

1. The drawing shall not be used for construction unless otherwise certified.
2. The contractor shall verify all dimensions of existing work on site prior to commencement of work.
3. Do not scale drawing, use written dimensions or grid lines only.
4. This drawing is to be read in conjunction with the specification and conditions of contract.
5. This drawing and design are copyright and no portion may be reproduced without the permission of the architect.


วันที่ 5 พฤศจิกายน 2554

แบบแสดง
แบบขยายแผงกันแดด FN-1
แบบขยายแผงกันแดด FN-2
แบบขยายแผงกันแดด FN-3
แบบขยายแผงกันแดด FN-4
แบบขยายแผงกันแดด FN-5

ตรวจ

อนุมัติ


DRAWING NO.
A10-03
TOTAL NO.

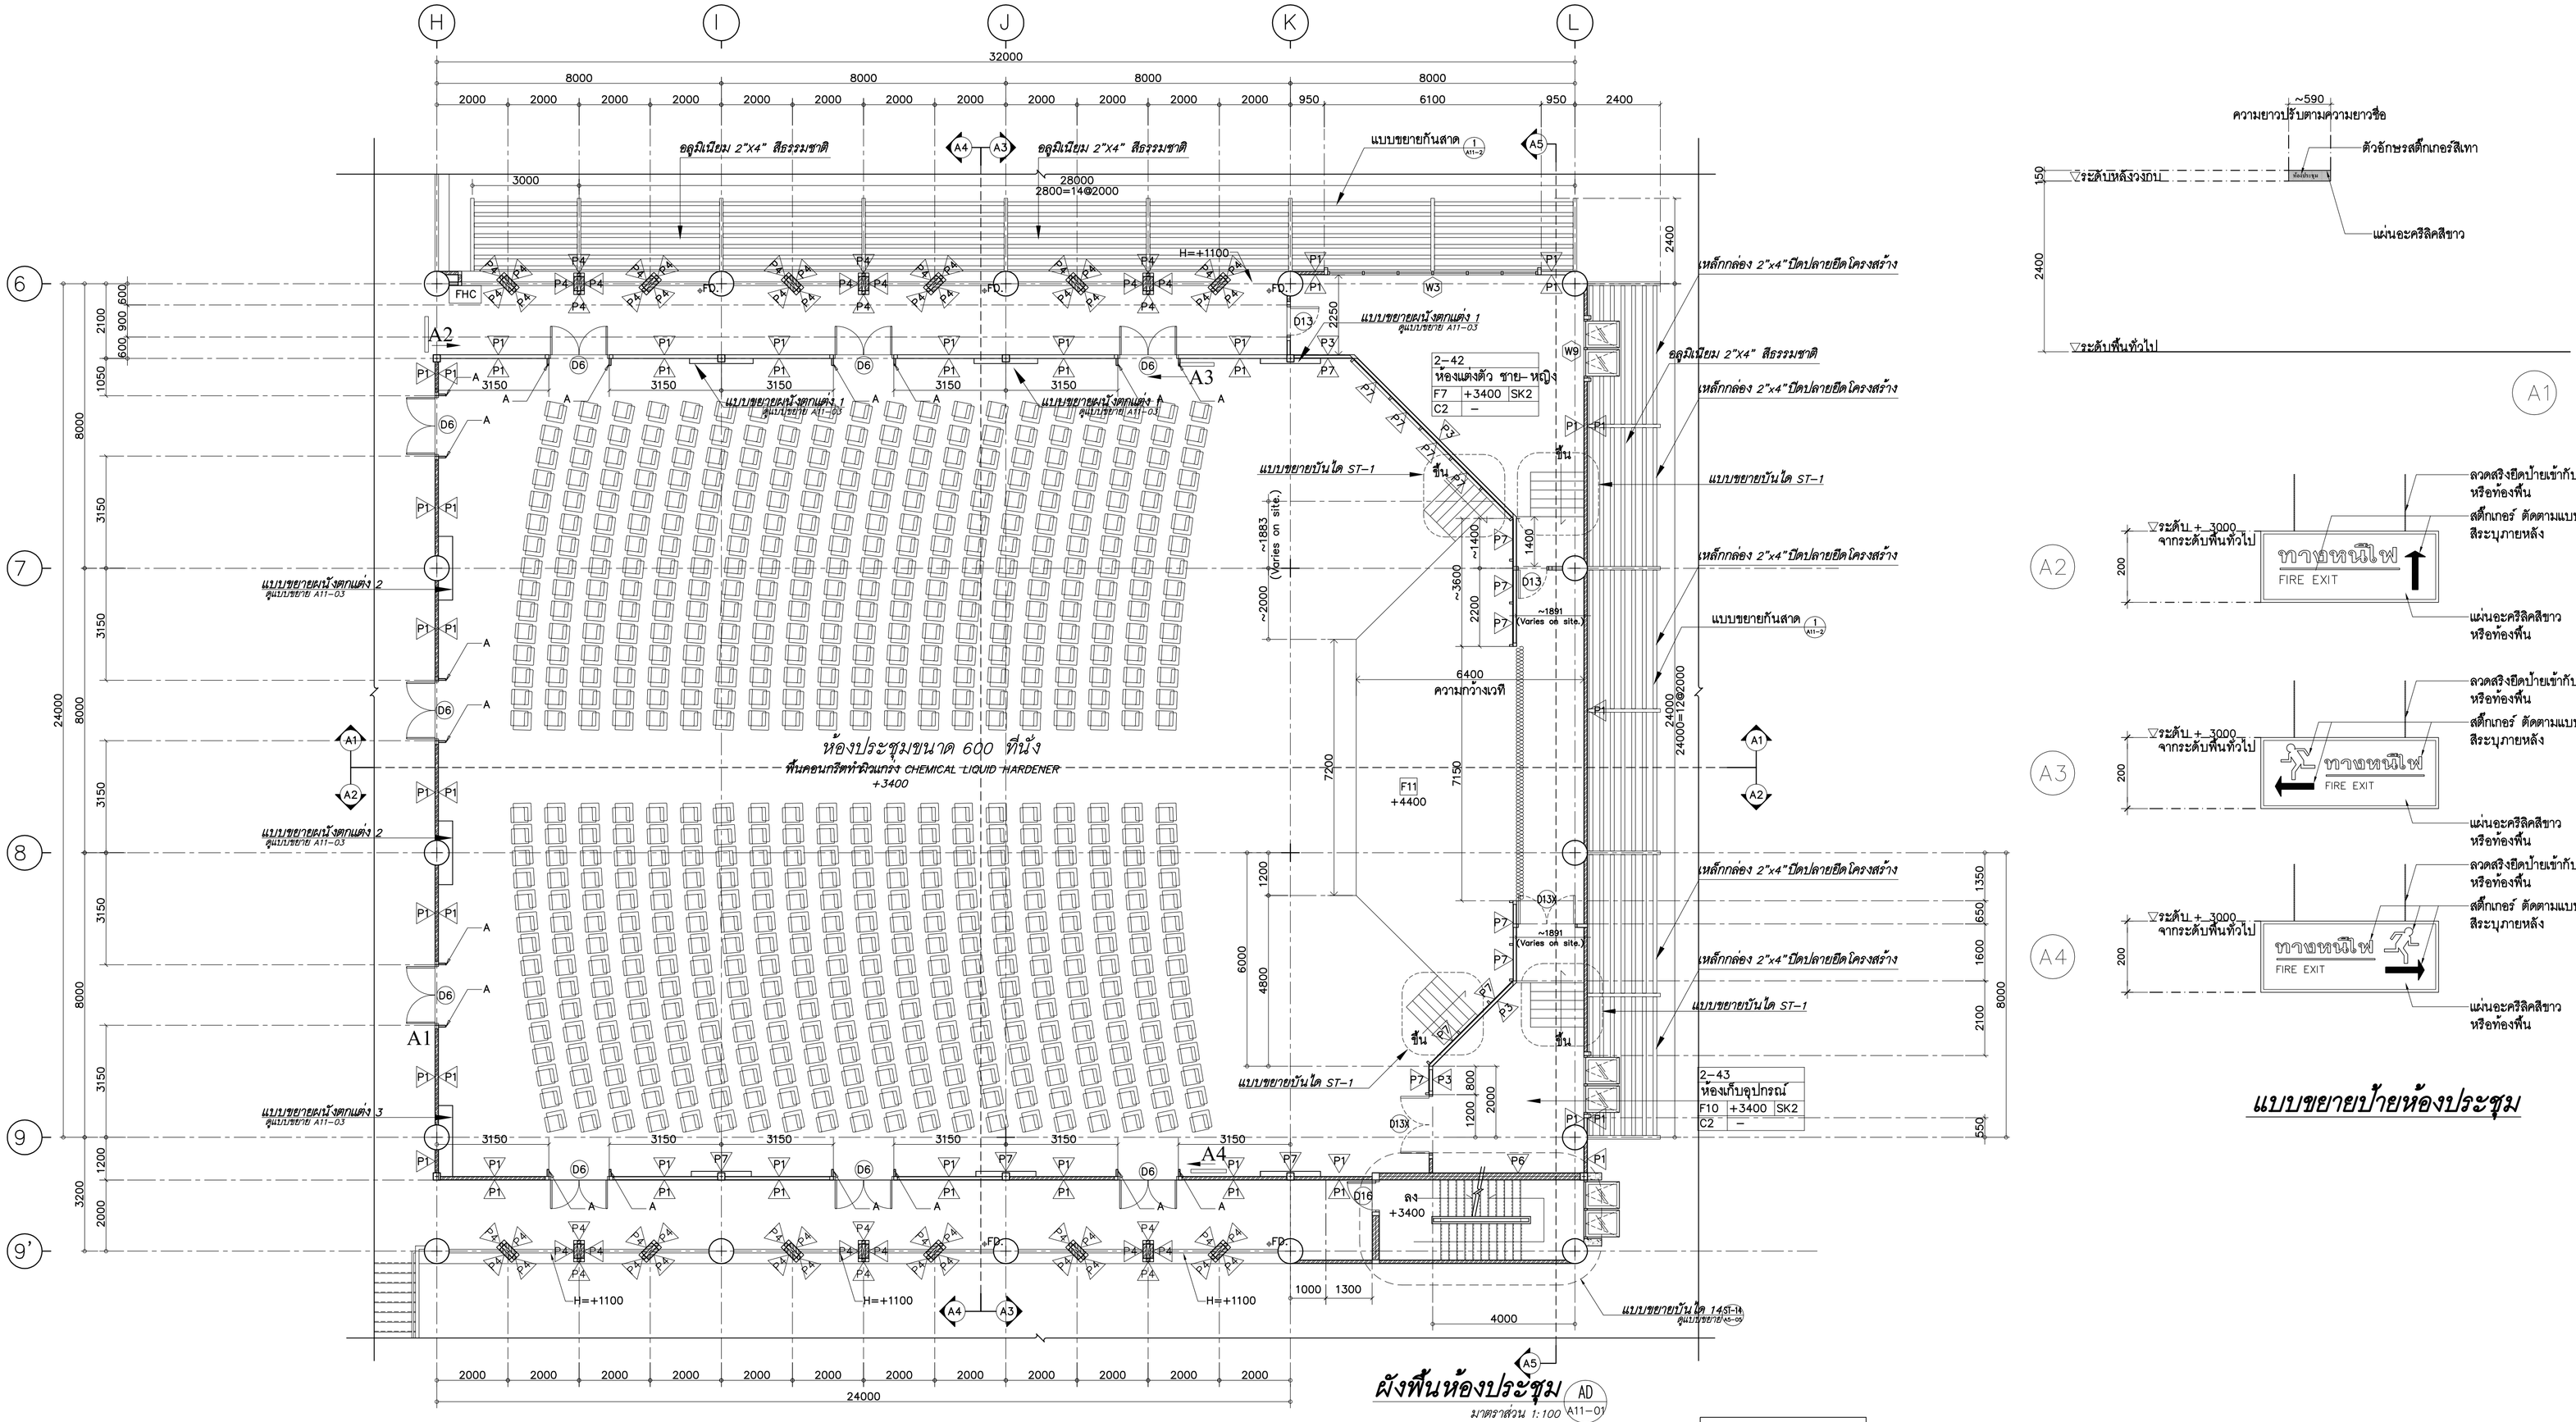

ผังพื้นห้องประชุม AD

มาตราส่วน 1:100 A11-01

แบบขยายป้ายห้องประชุม

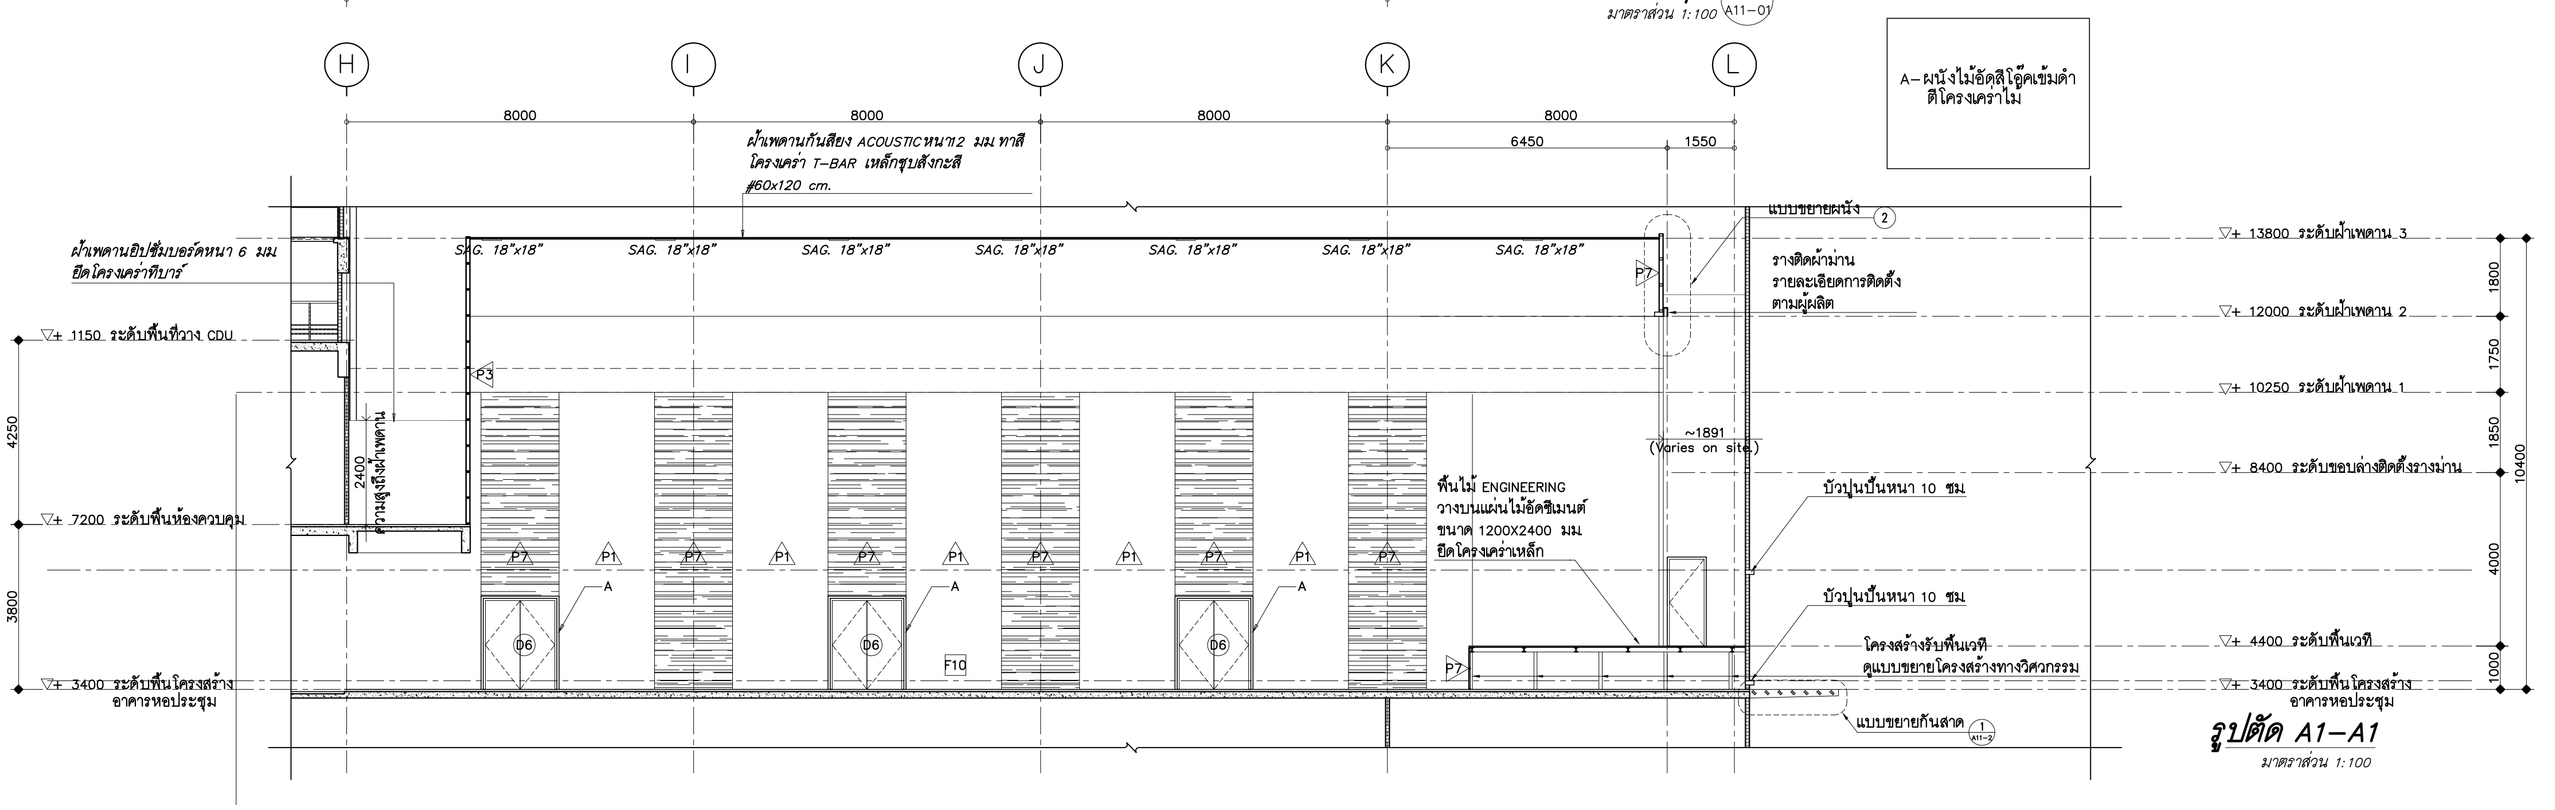

A– ผนังไม่ยึดศูโย่ดเข็มต่ำ
ดีโครงเคราไม่

รูปตัด A1–A1

มาตราส่วน 1:100

แบบขยายหอประชุม AD

ศูนย์กลางมหาวิทยาลัยเทคโนโลยี
ราชมงคลอีสาน นครราชสีมา

โครงการ

อาคารปฏิบัติการคณะเกษตรศาสตร์และเทคโนโลยี
คณะเกษตรศาสตร์และเทคโนโลยี

มหาวิทยาลัยเทคโนโลยีราชมงคลอีสาน
วิทยาเขตสุรินทร์

t+architecture
บ. ที อาคิเตคเจอร์ จำกัด
ใบอนุญาตประกอบวิชาชีพประเภทนิติบุคคล
เลขที่ น 003-52 ออกโดย อภิชาติเภา
87/98 kred kaew garden,lasalsai songkhoh rd,
ladyao,chatuchak, bangkok 10900,thailand
tel:02-954-2485 fax :02-954-2485 mobile :086-988-3444
e-mail address : thongchai_architect@yahoo.com

ARCHITECT สถาปนิก
นายชัชชัย ชัญญชัยเกษม ม.ล. 2365
นายพงษา วัฒนาชัยสุข ภ.ส. 14071

STRUCTURAL ENGINEER วิศวกรโครงสร้าง
นายสมพงษ์ อิ่มพล สย.6802

ELECTRICAL ENGINEER วิศวกรไฟฟ้า
นายไพฑูรย์ จิระพงศ์ สพ.12003

AIR CONDITIONING ENGINEER
วิศวกรระบบปรับอากาศ
นายชัยณรงค์ วัลย์พิบูล สค.2408

SANITARY ENGINEER วิศวกรสุขาภิบาล
นายไมตรี ศิริมหาบุนท์ สส.6864

DRAW BY
นายพงษา วัฒนาชัยสุข ภ.ส. 14071
นายชัชพงษ์ พลูเจริญศิริกุล
นายกิตติ กุ่งพิทักษ์
นายชัชวัฒน์ อินทะ
นายณัฐพัฒ ศรีพงศาพงษ์
นายสมิ หลกลอก

แบบแก้ไข

ครั้งที่	วัน/เดือน/ปี	รายการ

1. The drawing shall not be used for construction unless otherwise certified.
2. The contractor shall verify all dimensions of existing work on site prior to commencement of work.
3. Do not scale drawing, use written dimensions or grid lines only.
4. This drawing is to be read in conjunction with the specification and conditions of contract.
5. This drawing and design are copyright and no portion may be reproduced without the permission of the architect.

วันที่ 5 พฤศจิกายน 2554

แบบแสดง


แบบขยายหอประชุม

ตรวจ

อนุมัติ


DRAWING NO.
A11-01

TOTAL NO.

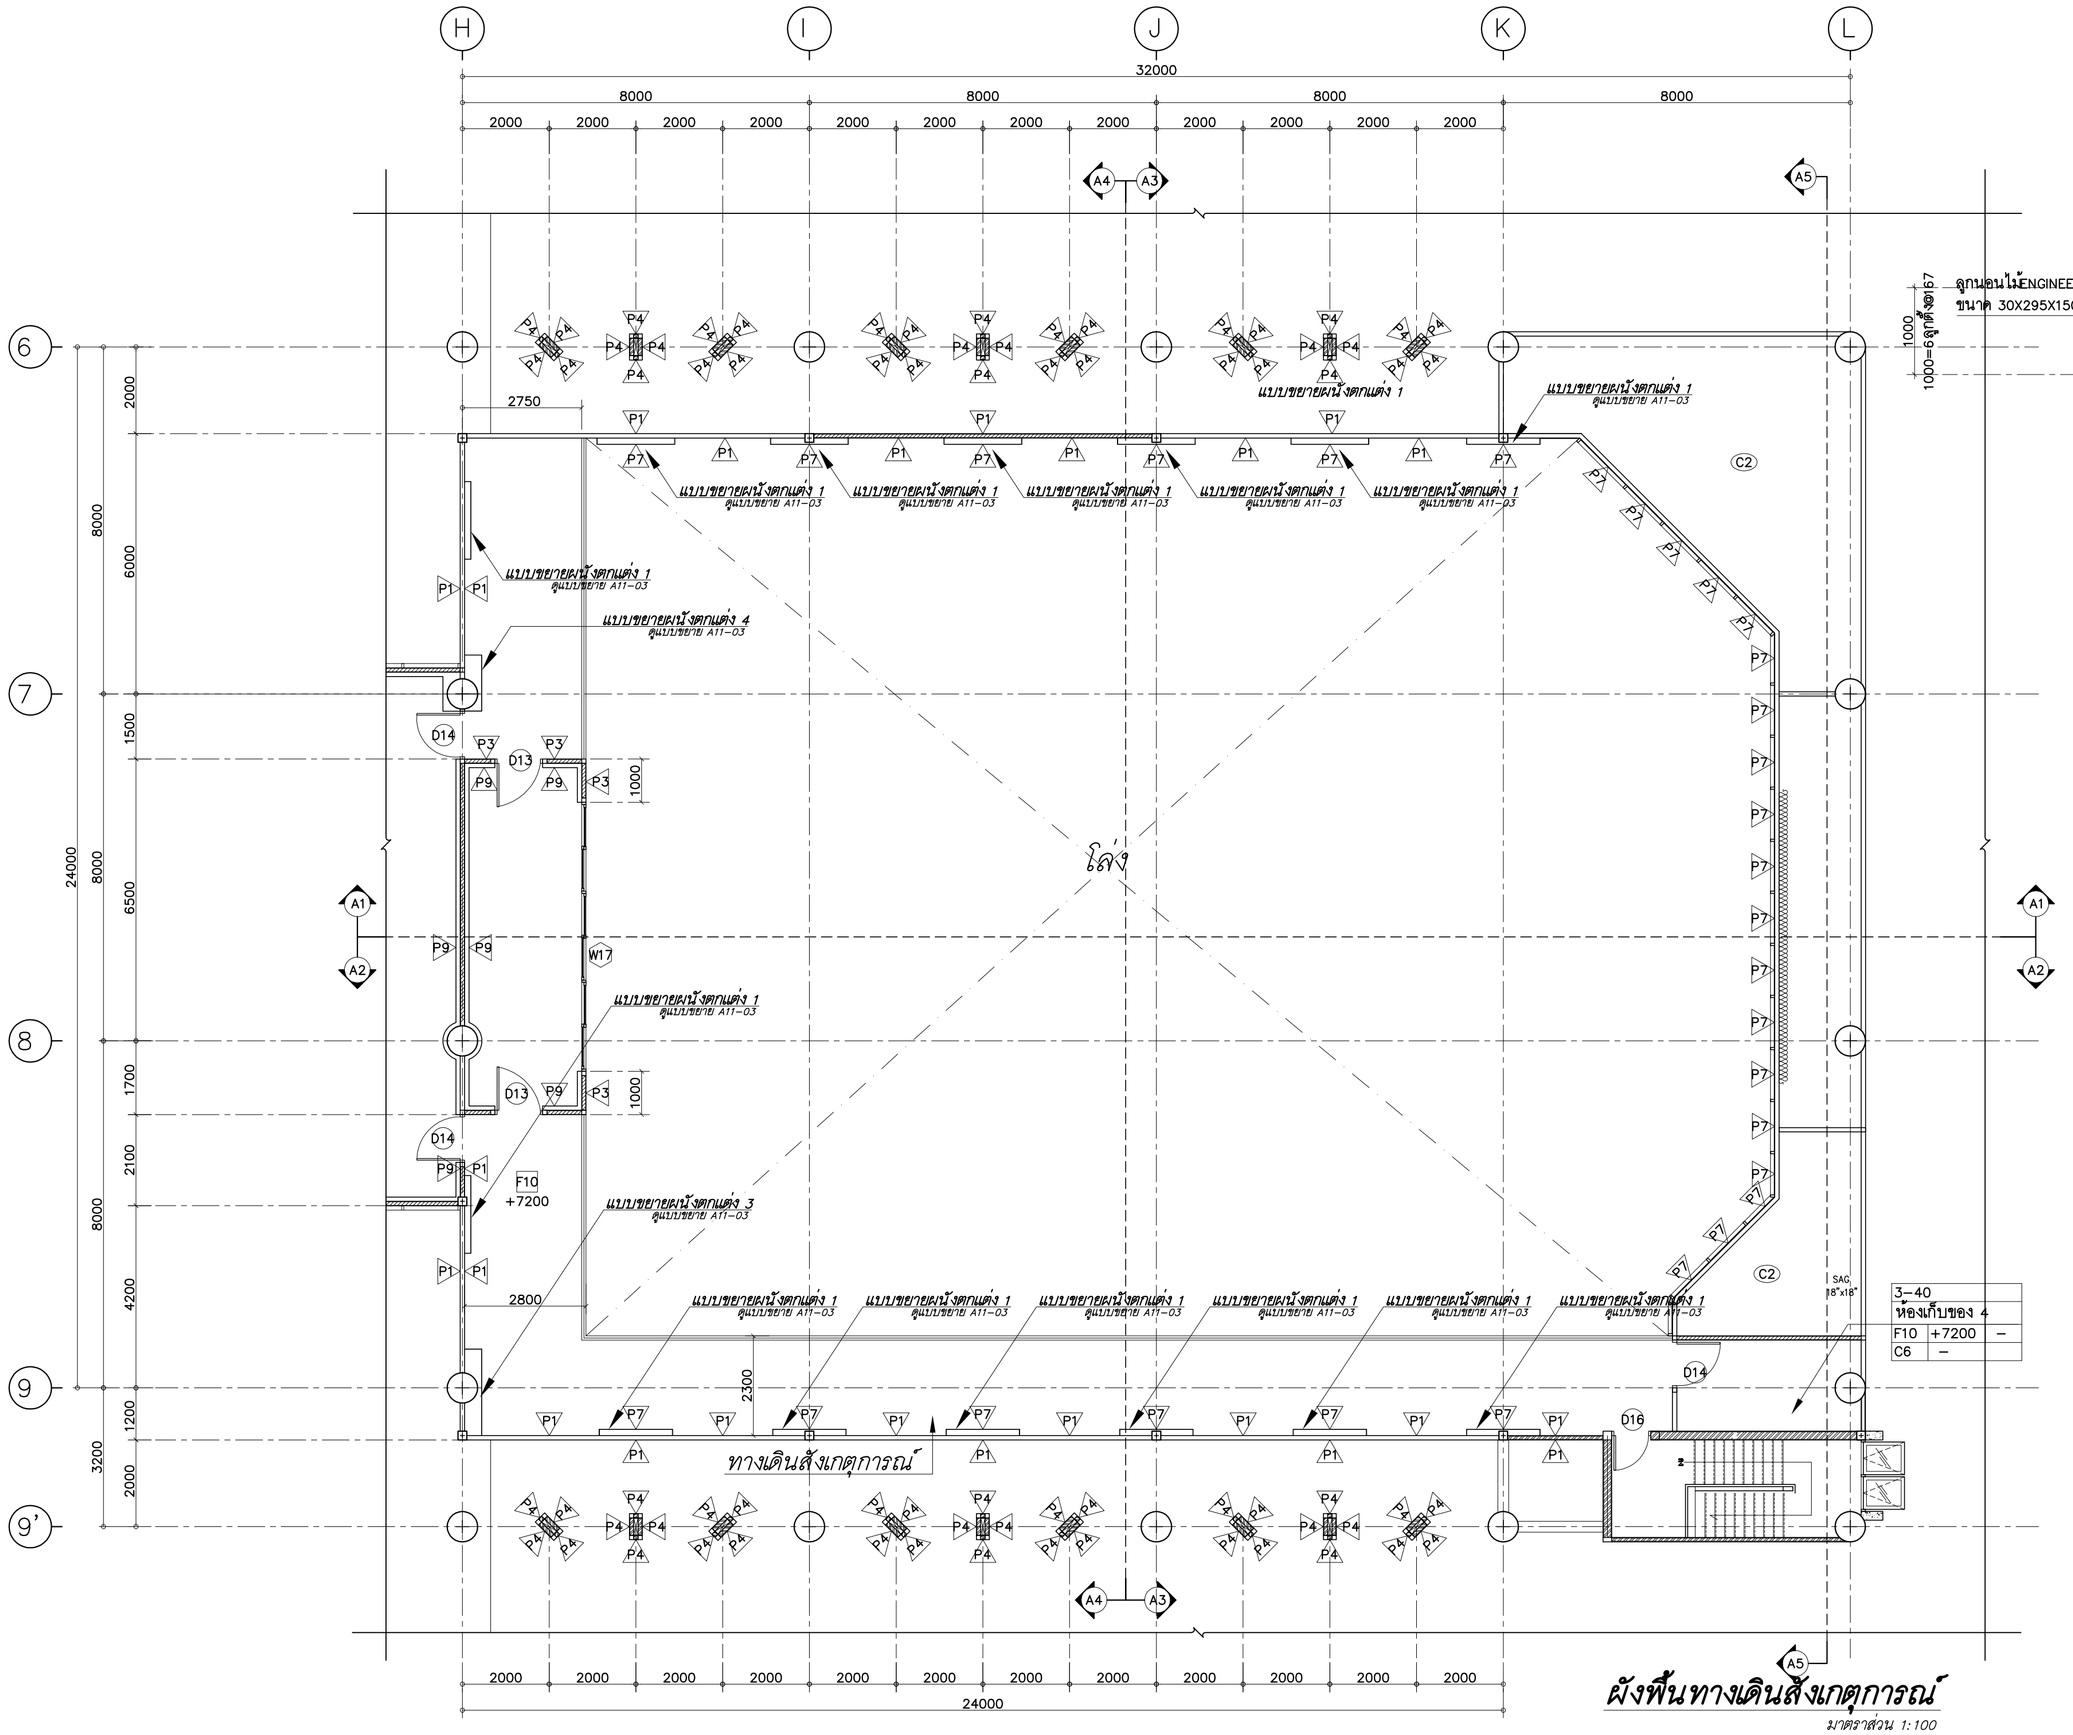


ผังพื้นทางเดินสังเกตุการณ์

มาตราส่วน 1:100

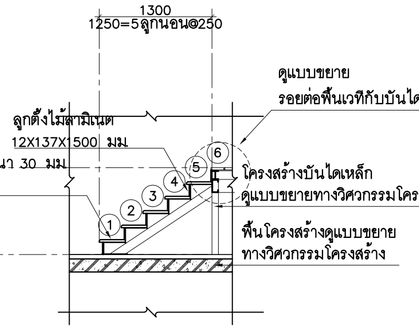


แบบขยายบันได ST1

มาตราส่วน 1:50

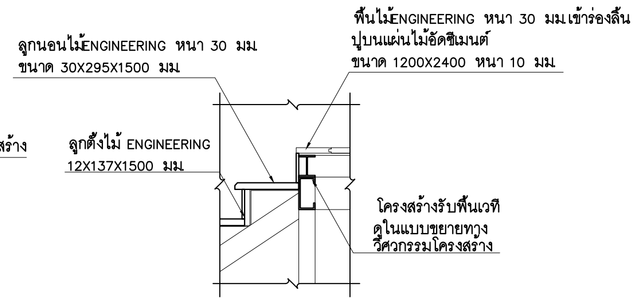


ดูแบบขยายรอยต่อพื้นเวทีกับบันได

มาตราส่วน 1:20

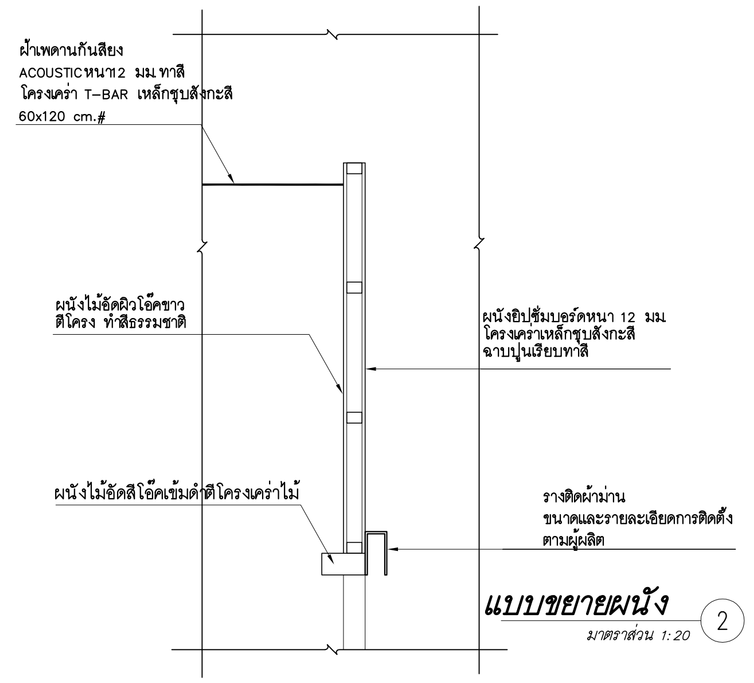


แบบขยายผนัง 2

มาตราส่วน 1:20

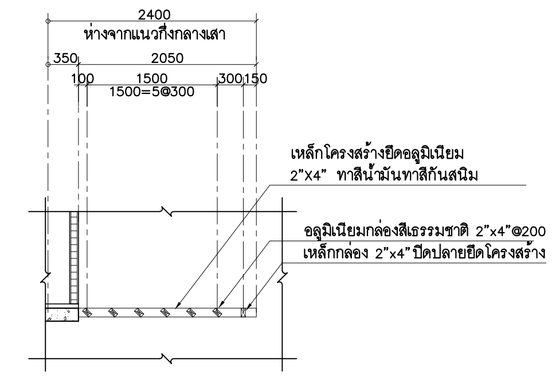


แบบขยายกันสาด 1

มาตราส่วน 1:50

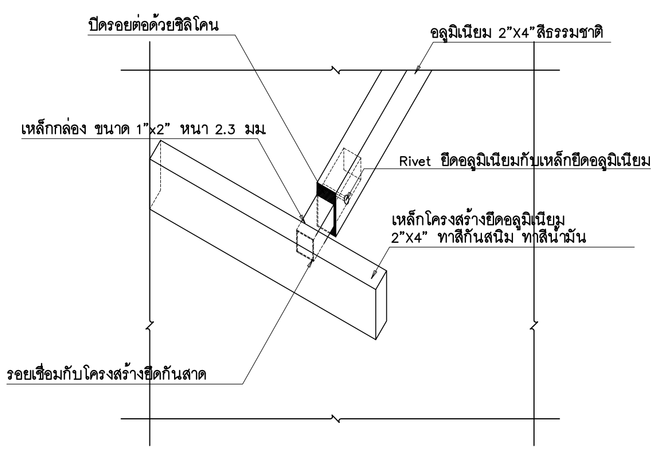

แบบขยายการต่ออลูมิเนียมกับเหล็ก

มาตราส่วน 1:10

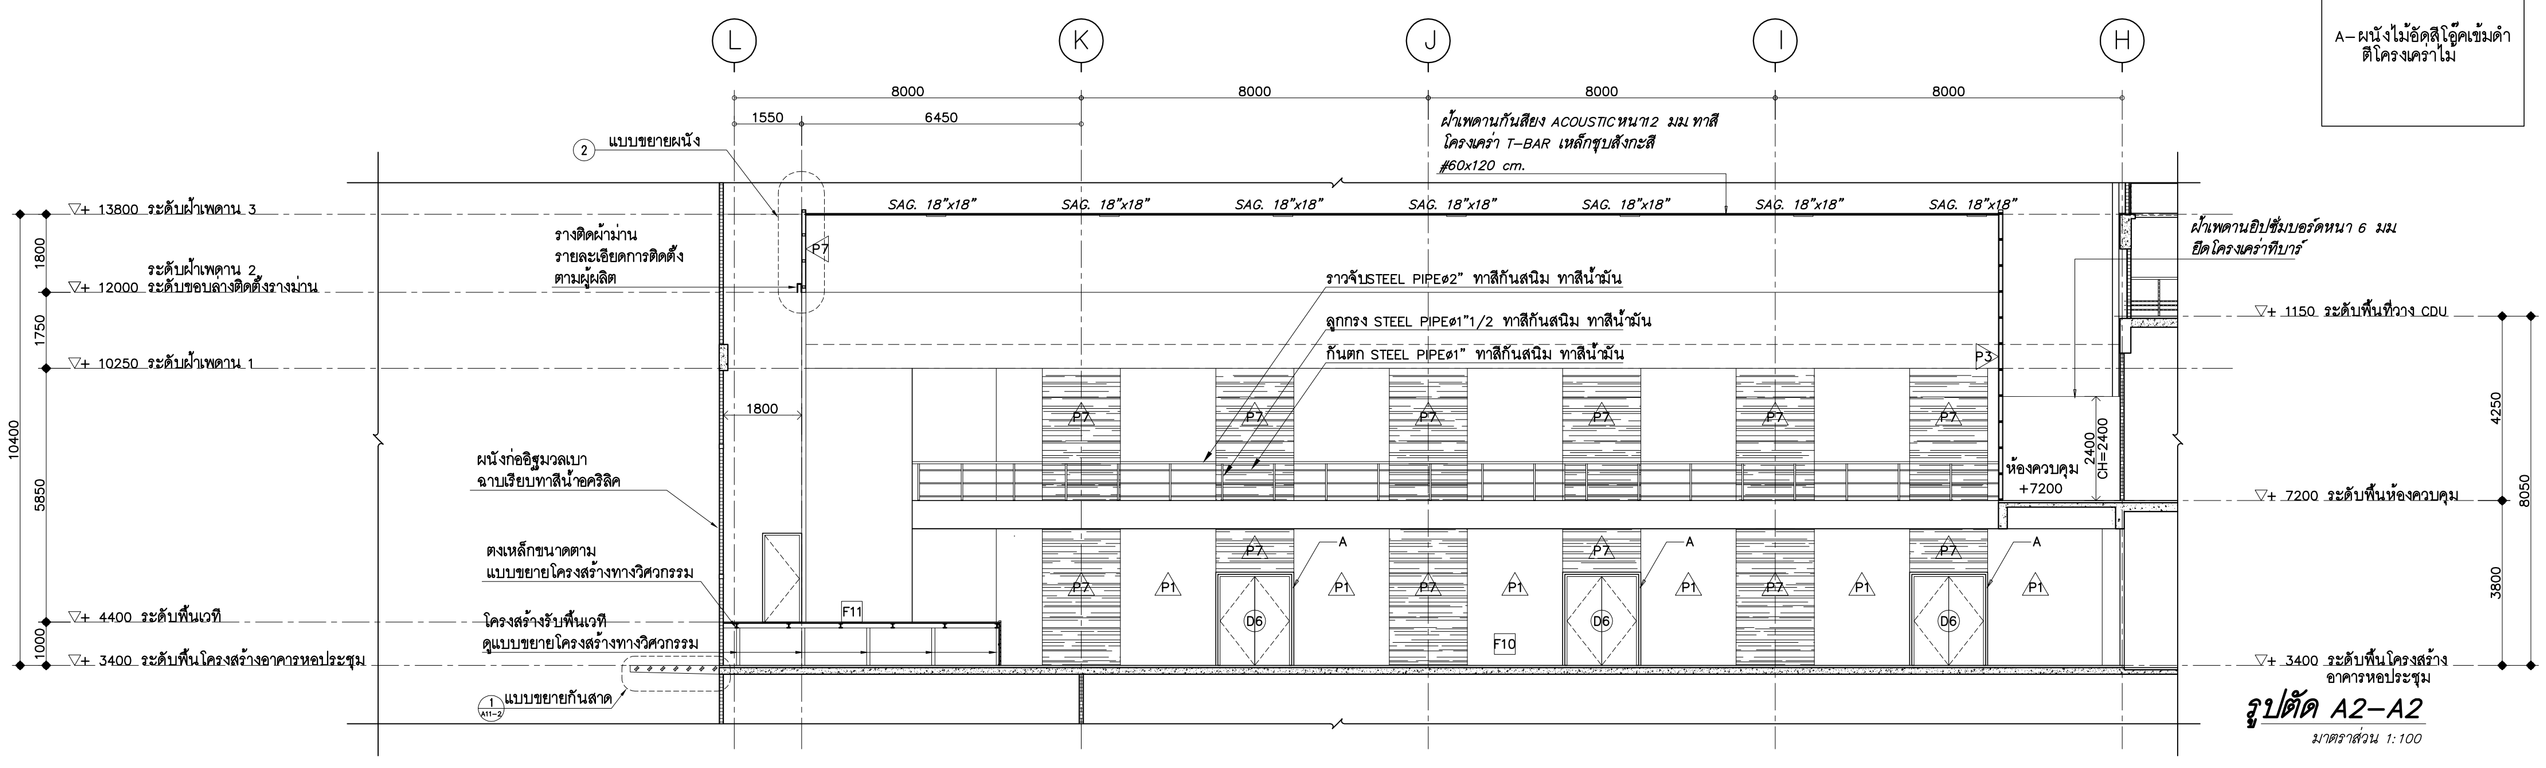

รูปตัด A2–A2

มาตราส่วน 1:100

3–40	
ห้องเก็บของ 4	
F10	+7200 –
C6	–

A– ผนังไม้อัดสีโอ๊คเข้มดำดีโครงเคราไม้

ศูนย์กลางมหาวิทยาลัยเทคโนโลยีราชมงคลอีสาน นครราชสีมา

โครงการ

อาคารปฏิบัติการคณะเกษตรศาสตร์และเทคโนโลยี
คณะเกษตรศาสตร์และเทคโนโลยี

มหาวิทยาลัยเทคโนโลยีราชมงคลอีสาน
วิทยาเขตสุรินทร์

t+architecture
บ.ที อาคิเตคเจอร์ จำกัด
ใบอนุญาตประกอบวิชาชีพประเภทนิติบุคคล
เลขที่ น 003-52 ออกโดย สภาสถาปนิก
87/96 kred keaw garden,tasalat songkroh rd.,
ladyao,chatuchak, bangkok 10900,thailand
tel.02-954-2485 fax .02-954-2485 mobile .086-988-3444
e-mail address : thongchai_architect@yahoo.com

ARCHITECT สถาปนิก
นายธงชัย สังฆมณีพงษกุล ภ.ส. 2305
นายเจษฎา วัฒนาชัยชาญ ภ.ส. 14071

STRUCTURAL ENGINEER วิศวกรโครงสร้าง
นายสมพงษ์ อึ่งเพ็ง ส.ย.8802

ELECTRICAL ENGINEER วิศวกรไฟฟ้า
นายไพฑูรย์ จันทคง ส.ย.12003

AIR CONDITIONING ENGINEER
วิศวกรระบบปรับอากาศ
นายบัณฑิต วิลาพัฒ ส.ย.12408

SANITARY ENGINEER วิศวกรสุขาภิบาล
นายไมตี ศิริมหาบุตร ส.ย.8884

DRAW BY
นายเจษฎา วัฒนาชัยชาญ ภ.ส. 14071
นายรัชพงษ์ ทุมจำปาศิริ
นายภัทร ภู่พิทักษ์
นายชัยวัฒน์ อินทะ
นายณัฐพัฒ ศรีเพชรกอง
นายสมิ หอกองแก

แก้ไข

ครั้งที่	วัน/เดือน/ปี	รายการ

1. The drawing shall not be used for construction unless otherwise certified.
2. The contractor shall verify all dimensions of existing work on site prior to commencement of work.
3. Do not scale drawing, use written dimensions or grid lines only.
4. This drawing is to be read in conjunction with the specification and conditions of contract.
5. This drawing and design are copyright and no portion may be reproduced without the permission of the architect.

วันที่ 5 พฤศจิกายน 2554

แบบแสดง


แบบขยายหอประชุม

ตรวจ

อนุมัติ


DRAWING NO.
A11-02

TOTAL NO.

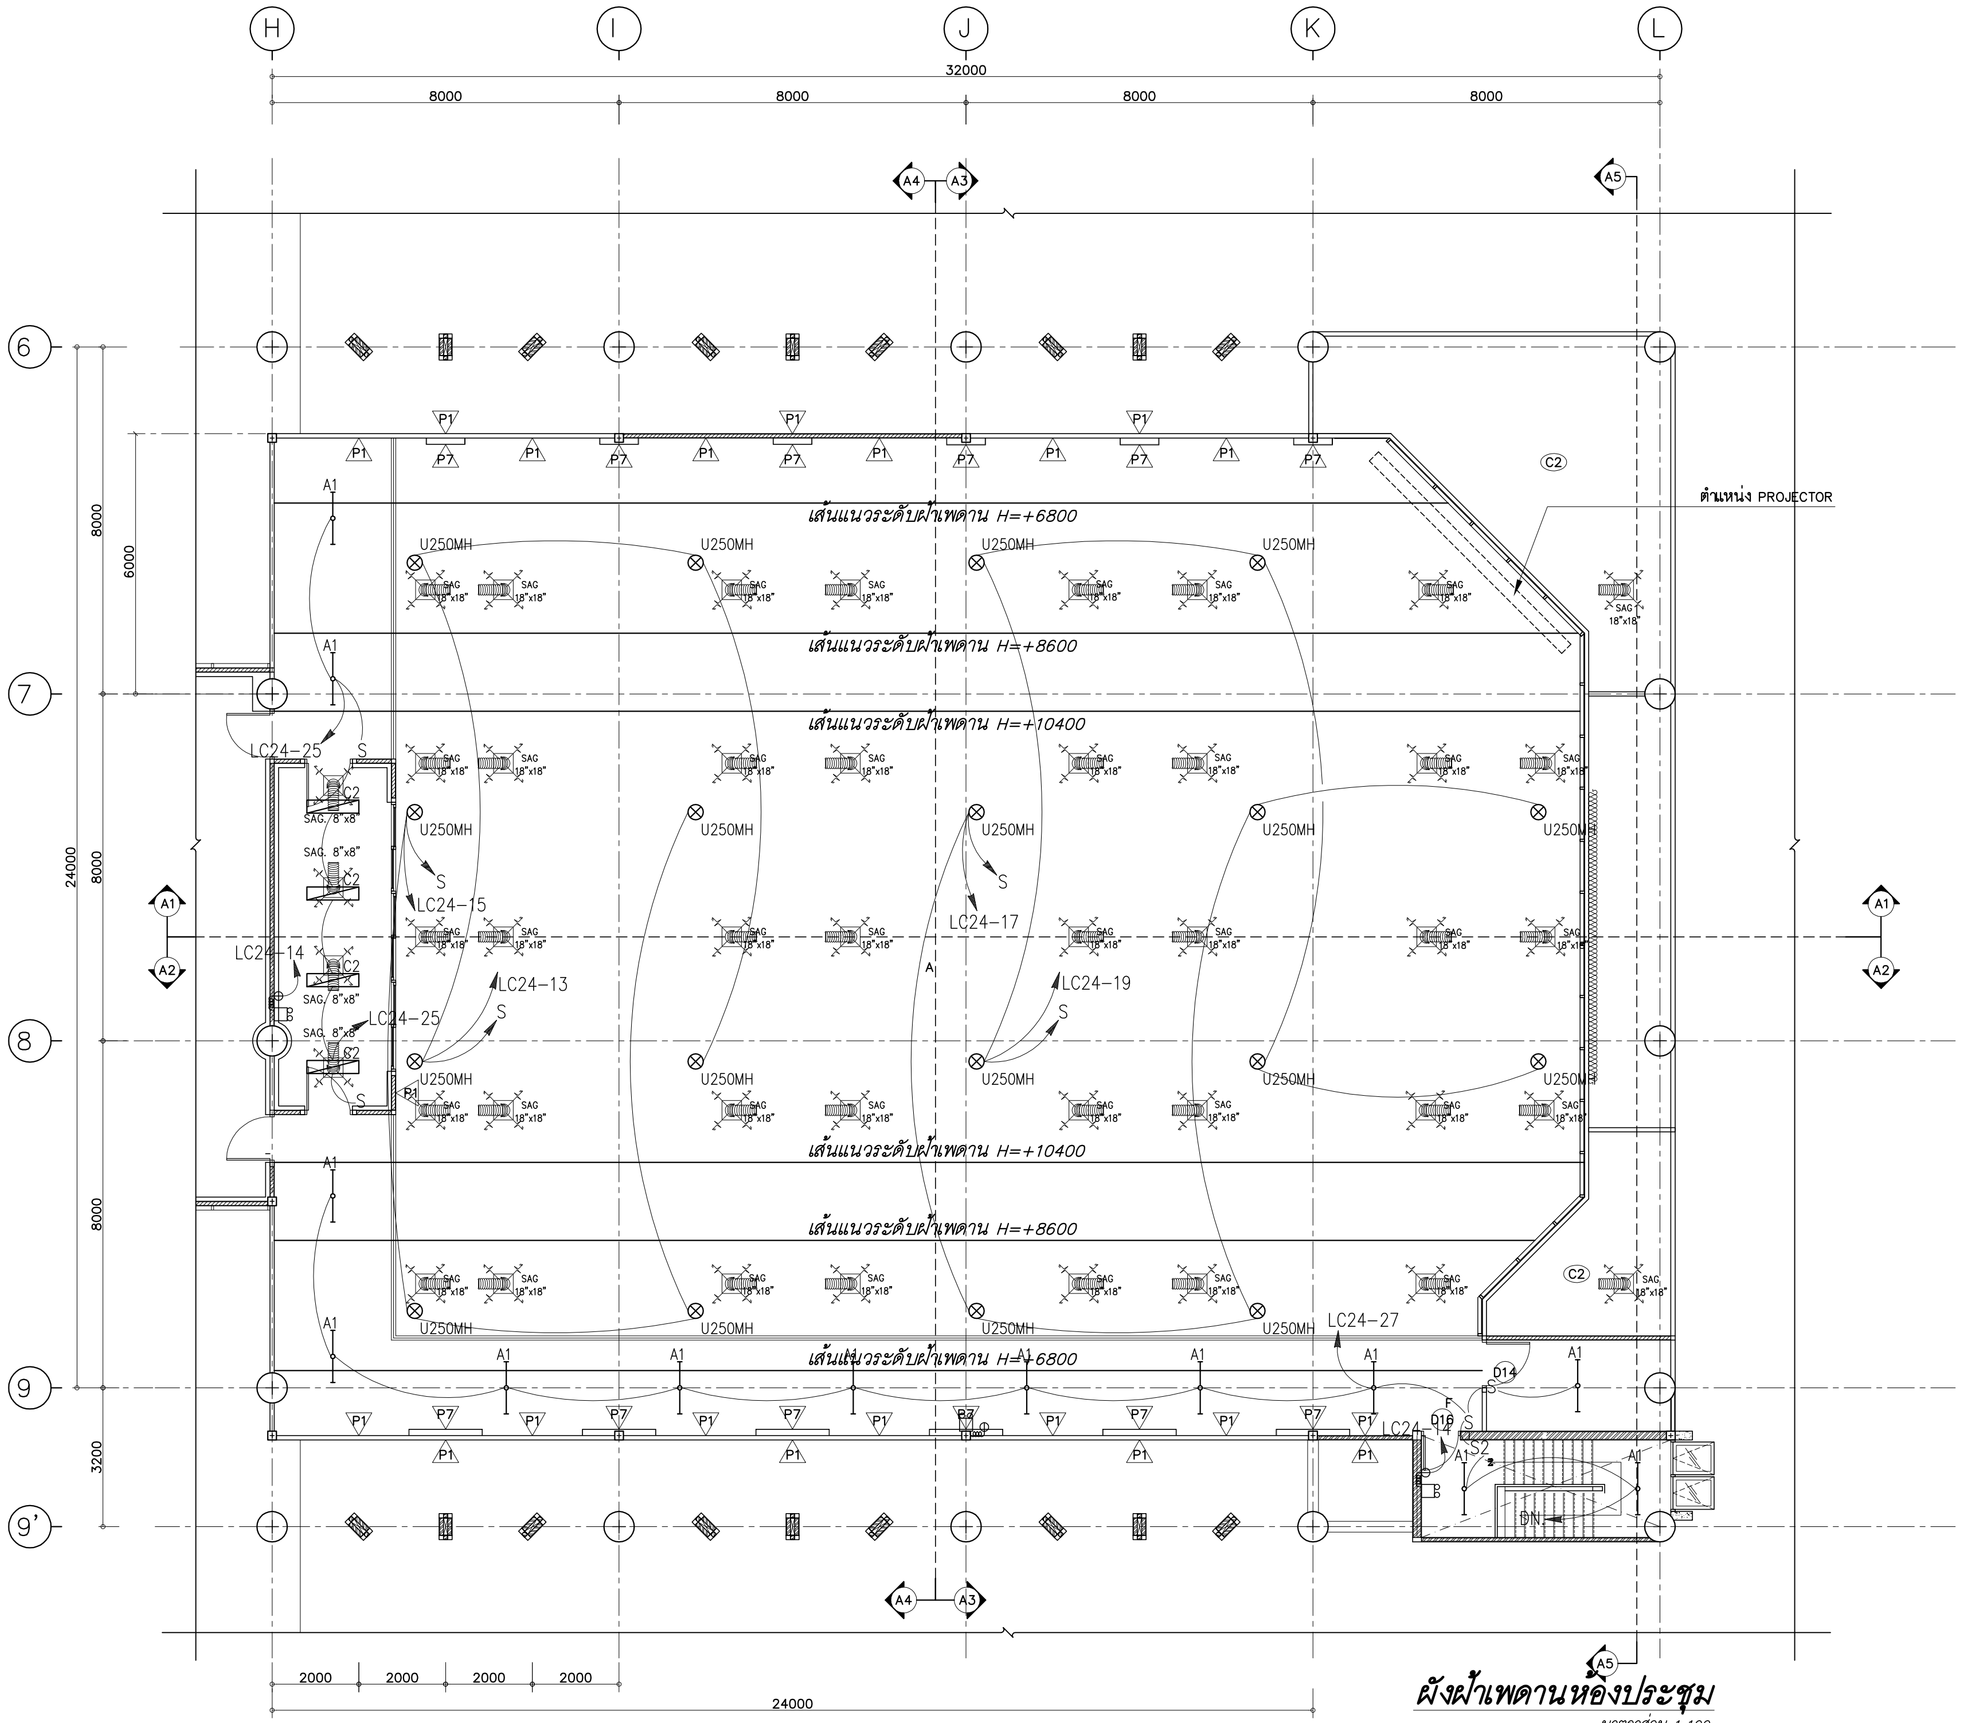

ผังฝ้าเพดานหอประชุม


มาตราส่วน 1:100

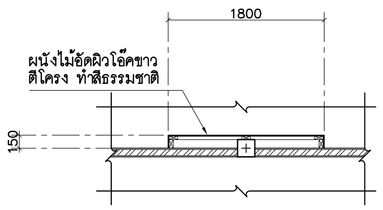

แบบขยายผนังตกแต่ง 1

มาตราส่วน 1:50


แสดงขนาดการติดตั้ง

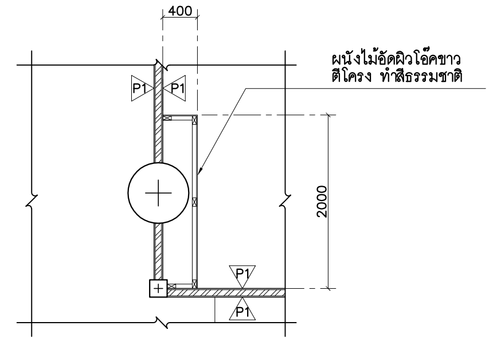


แบบขยายผนังตกแต่ง 3

มาตราส่วน 1:50

แสดงขนาดการติดตั้ง

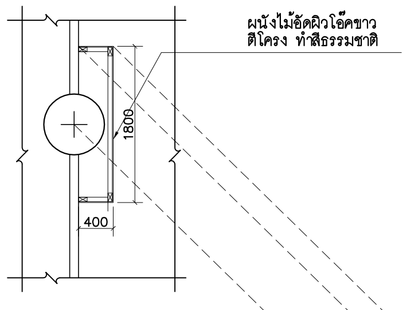


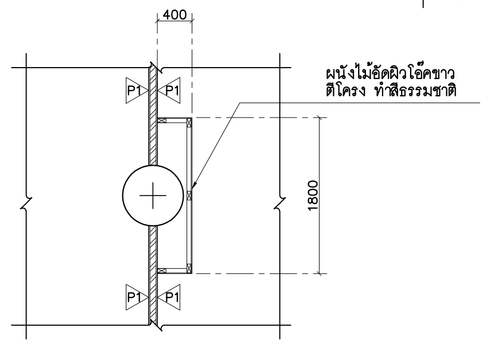

แบบขยายผนังตกแต่ง 2

มาตราส่วน 1:50


แสดงขนาดการติดตั้ง

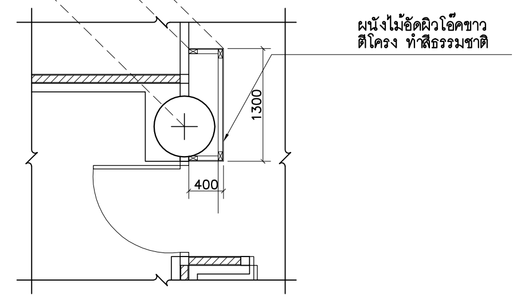

แบบขยายผนังตกแต่ง 4


มาตราส่วน 1:50

แสดงขนาดการติดตั้ง

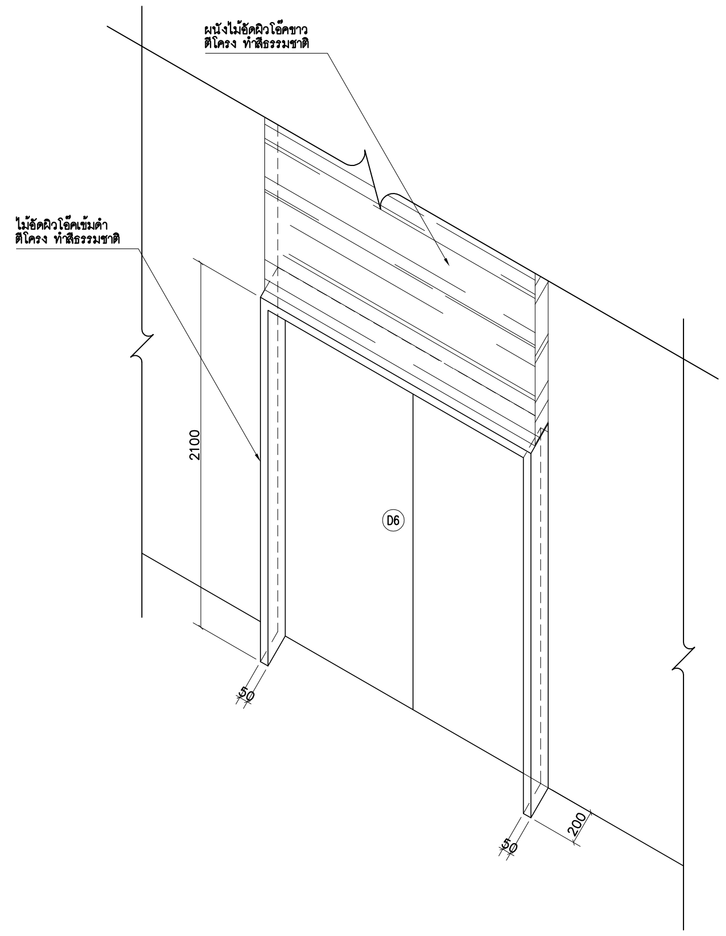

แบบขยายบัววงกบไม้อัดสีโอ๊คเข้มดำ

มาตราส่วน 1:25

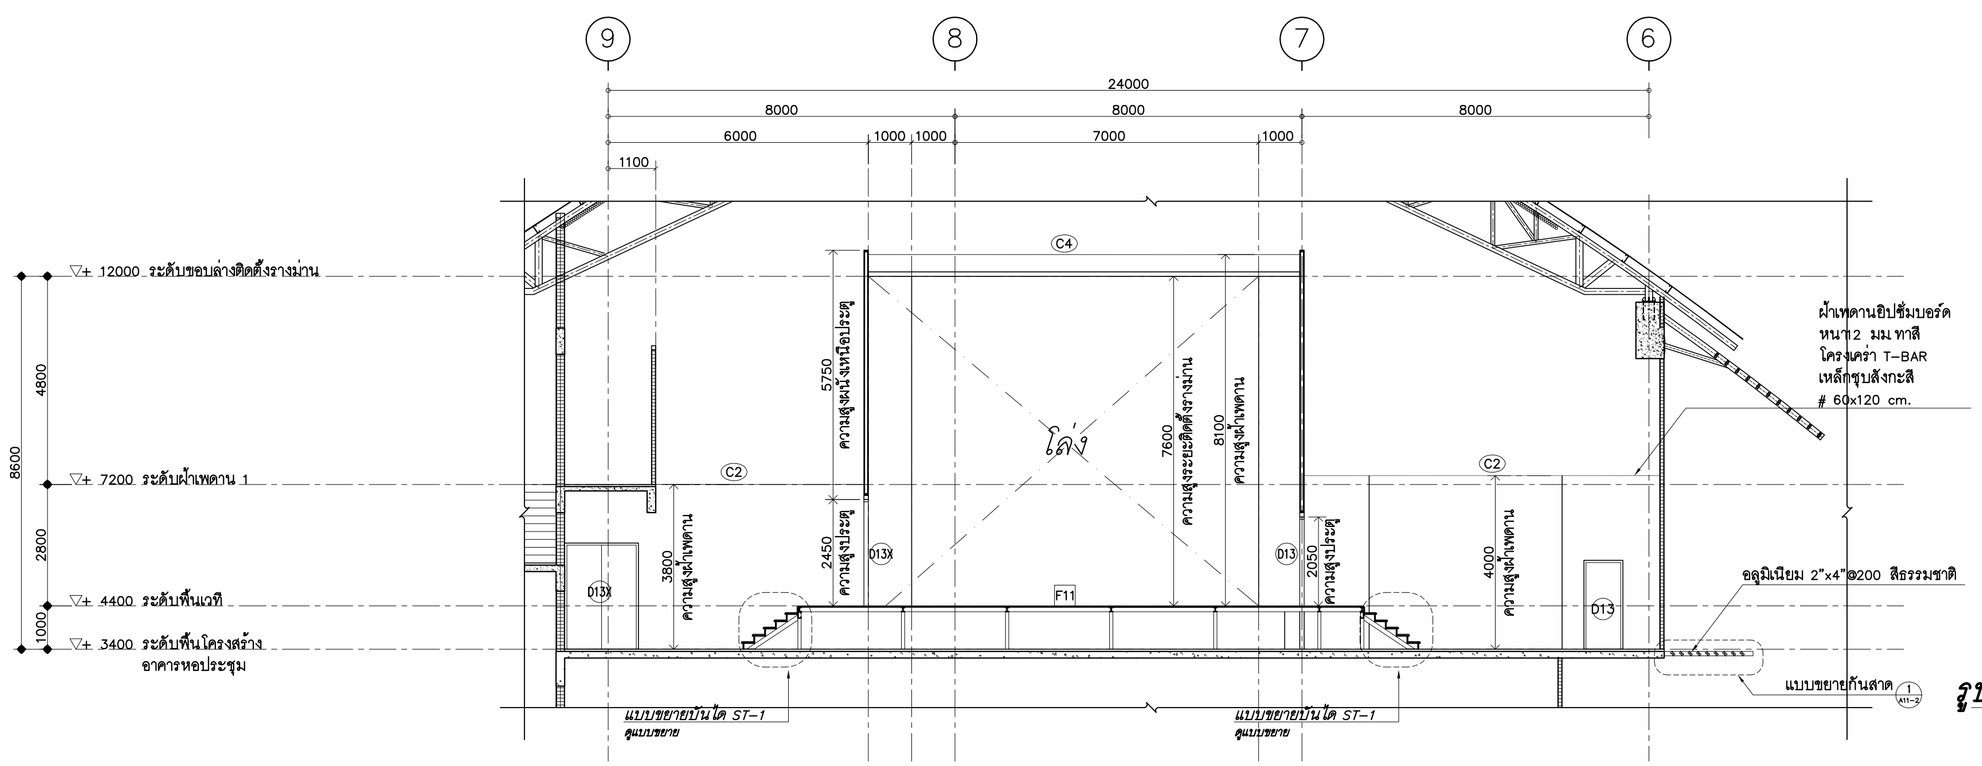

รูปตัดขยาย A3–A3

มาตราส่วน 1:100

ศูนย์กลางมหาวิทยาลัยเทคโนโลยี
ราชมงคลอีสาน นครราชสีมา

โครงการ

อาคารปฏิบัติการคณะเกษตรศาสตร์และเทคโนโลยี
คณะเกษตรศาสตร์และเทคโนโลยี

มหาวิทยาลัยเทคโนโลยีราชมงคลอีสาน
วิทยาเขตสุรินทร์

t+architecture
บ.ที อาคิเตคเจอร์ จำกัด
ใบอนุญาตประกอบวิชาชีพสถาปัตยกรรม
เลขที่ บ 003-52 ออกโดย สภาสถาปนิก
87/98 kred kaew garden,lasalsel songkhnh rd,
ladyao,chatuchak, bangkok 10900,thailand
tel.02-954-2485 fax .02-954-2485 mobile :086-988-3444
e-mail address : thongchai_architect@yahoo.com

ARCHITECT สถาปนิก
นายธงชัย สัญญาประกอบ ม.ล. 2365
นายเจษฎา วัฒนาอัษฎาย ภ.ส. 14071

STRUCTURAL ENGINEER วิศวกรโครงสร้าง
นายสมพงษ์ อึ่งเส็ง ส.ย.8802

ELECTRICAL ENGINEER วิศวกรไฟฟ้า
นายไพฑูรย์ จันทร์ดี สพ.12003

AIR CONDITIONING ENGINEER
วิศวกรระบบปรับอากาศ
นายชัยณรงค์ วัลย์พิบูล ส.ว.2408

SANITARY ENGINEER วิศวกรสุขาภิบาล
นายไมตี ศิริบรรณนท์ ว.6886

DRAW BY
นายเจษฎา วัฒนาอัษฎาย ภ.ส. 14071
นายรัชพงษ์ พฤกษ์ชญาธิกุล
นายกิตติ ภู่พิทักษ์
นายชัยโสม อินทร
นายณัฐพัฒ ศรีพงศาพร์
นายสมิ หลกอยก

แก้ไข

ครั้งที่	วัน/เดือน/ปี	รายการ

1. The drawing shall not be used for construction unless otherwise certified.
2. The contractor shall verify all dimensions of existing work on site prior to commencement of work.
3. Do not scale drawing, use written dimensions or grid lines only.
4. This drawing is to be read in conjunction with the specification and conditions of contract.
5. This drawing and design are copyright and no portion may be reproduced without the permission of the architect.

วันที่ 5 พฤศจิกายน 2554

แบบแสดง


แบบขยายหอประชุม

ตรวจ

อนุมัติ


DRAWING NO.
A11-03

TOTAL NO.

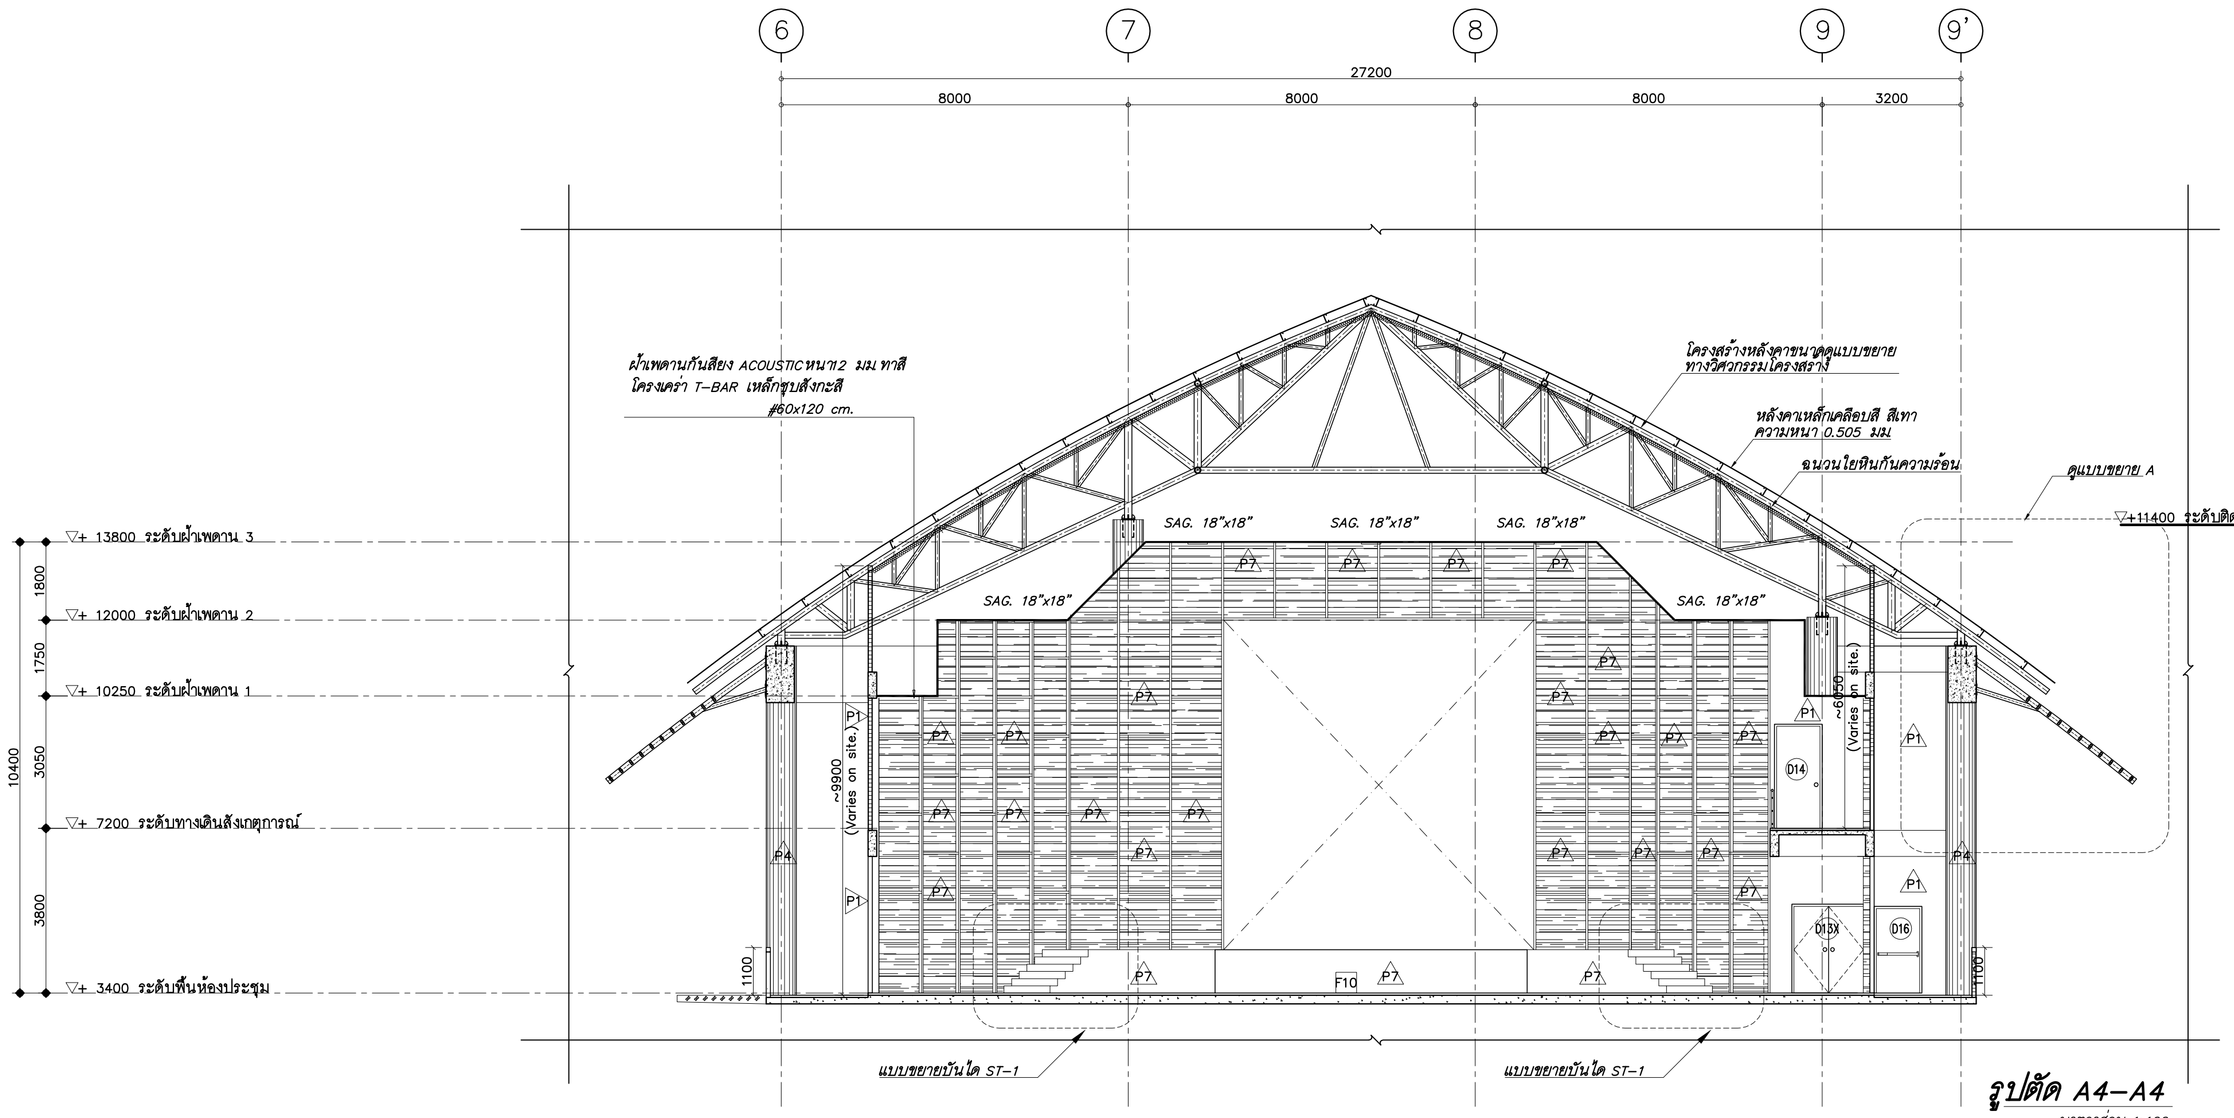


รูปตัด A4–A4

มาตราส่วน 1:100

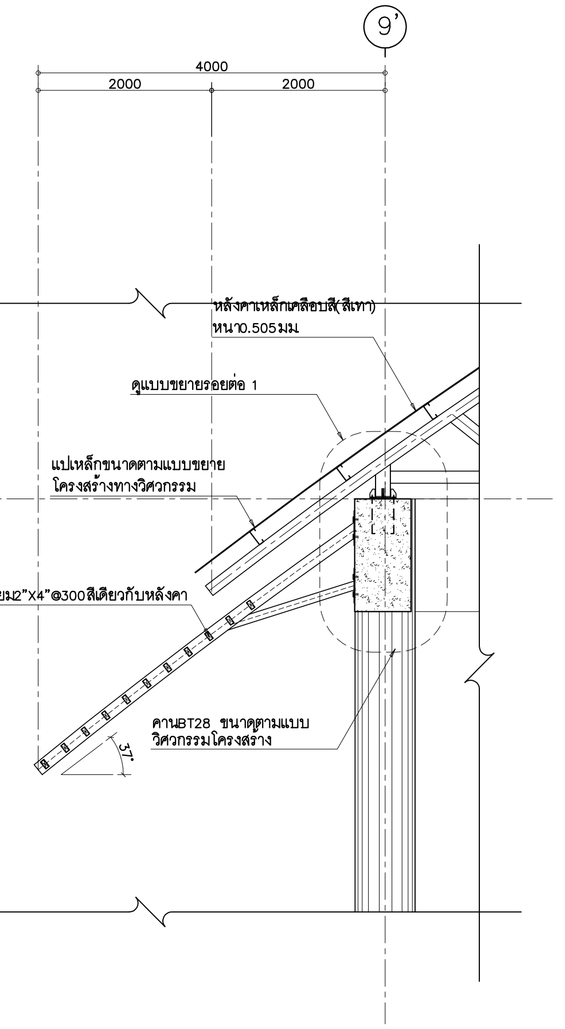


แบบขยาย A

มาตราส่วน 1:50

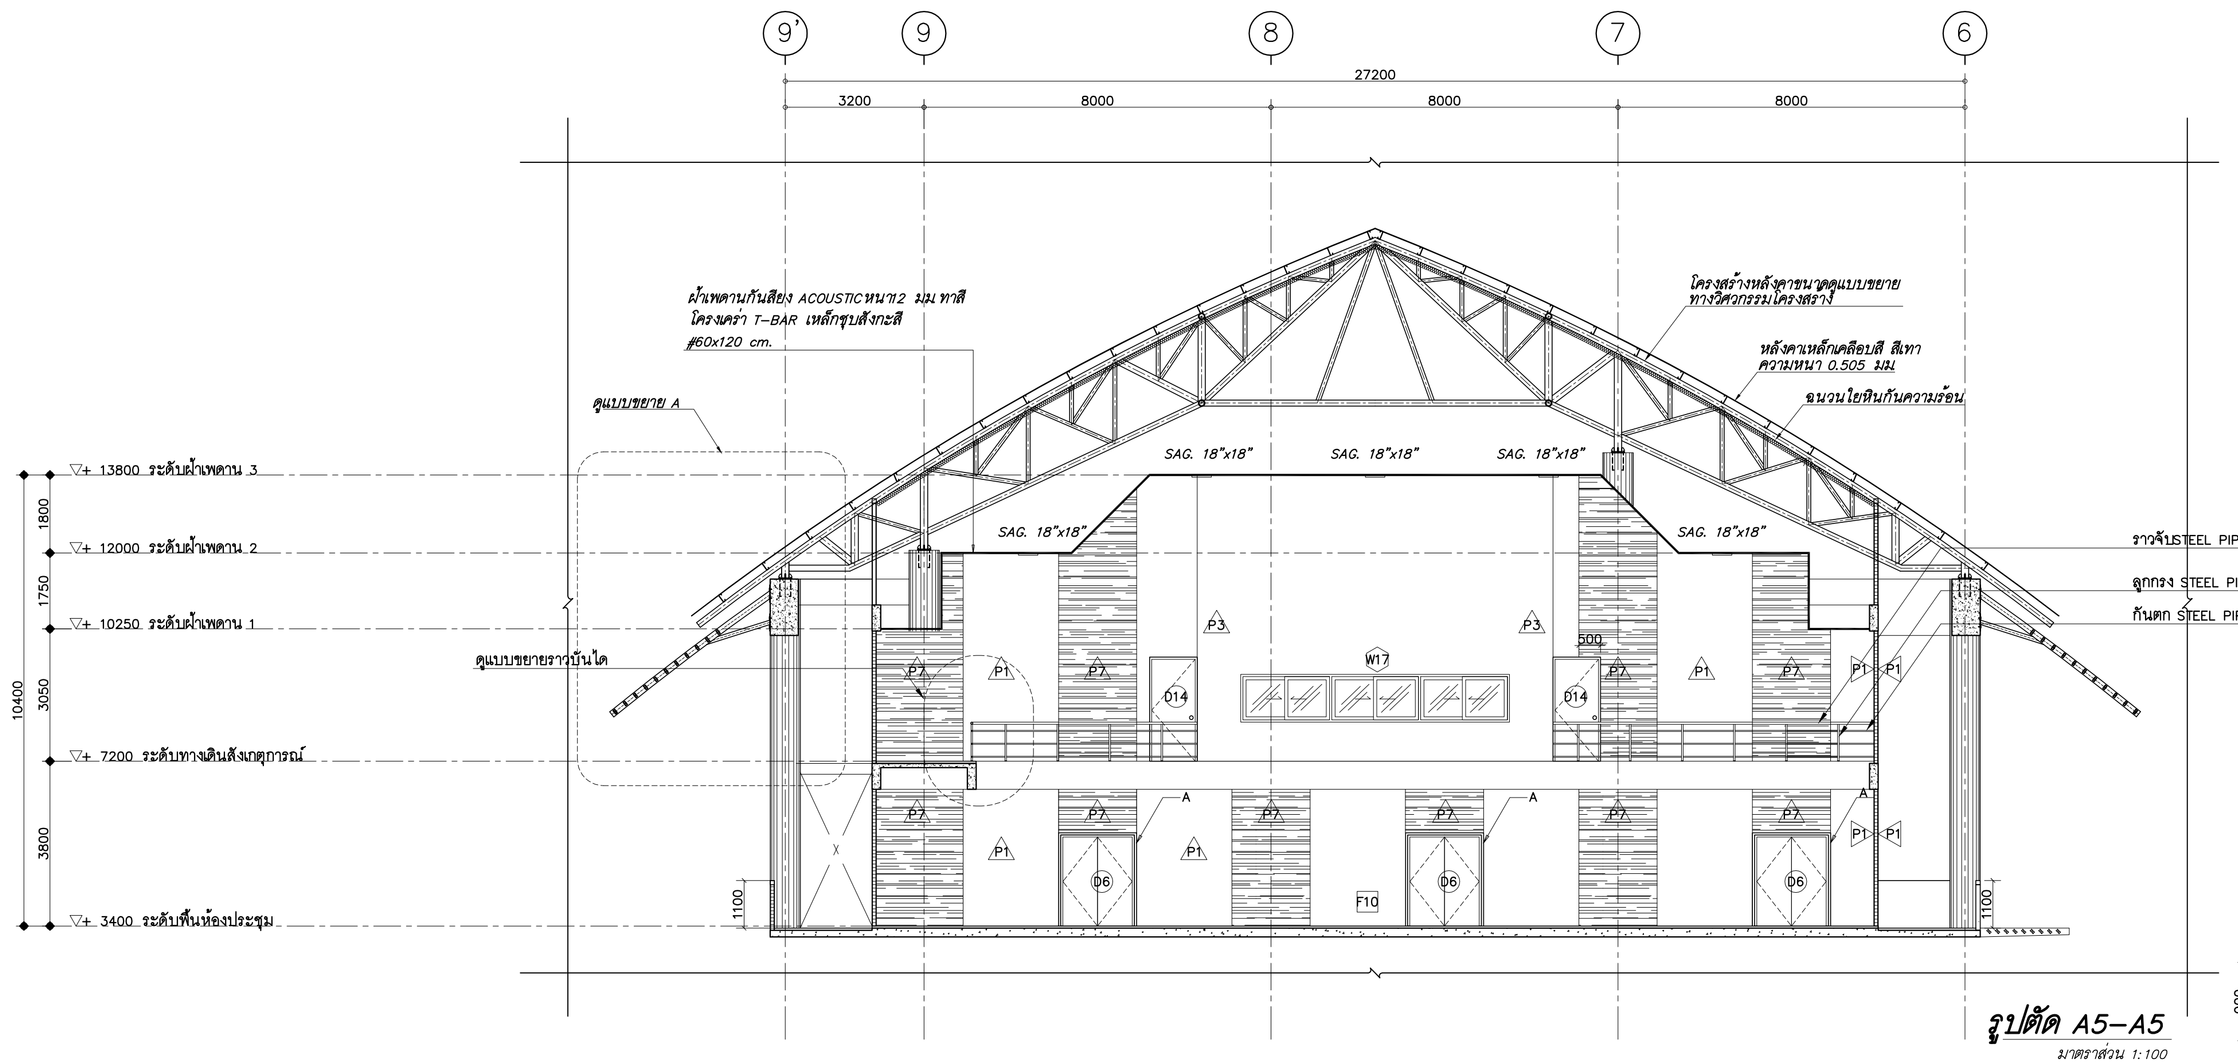


รูปตัด A5–A5

มาตราส่วน 1:100

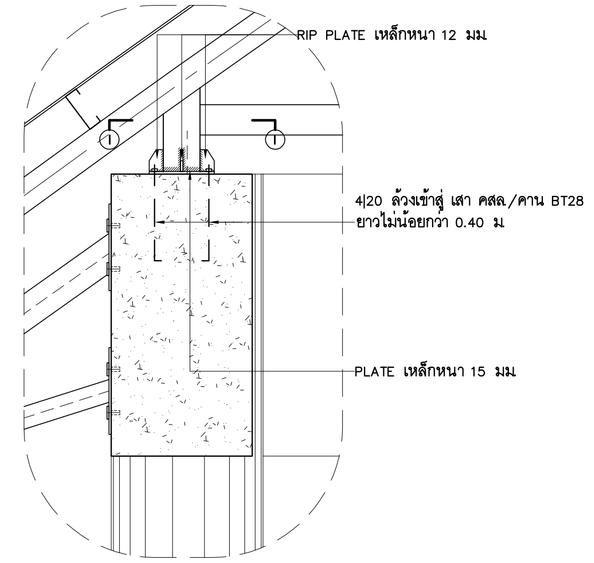


แบบขยายรอยต่อ 1

มาตราส่วน 1:20

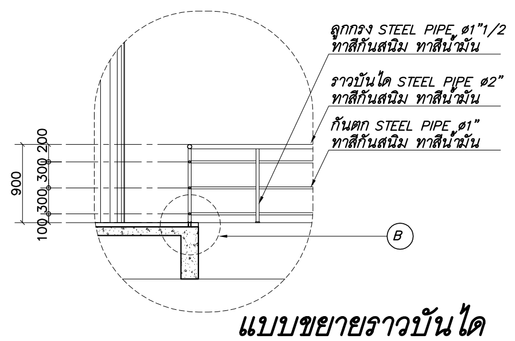

แบบขยายราวบันได

มาตราส่วน 1:50

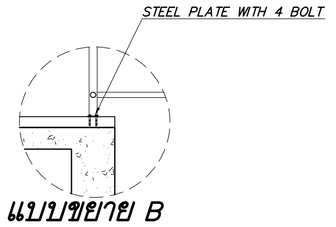

แบบขยาย B

มาตราส่วน 1:20

ศูนย์กลางมหาวิทยาลัยเทคโนโลยี
ราชมงคลอีสาน นครราชสีมา

โครงการ

อาคารปฏิบัติการคณะเกษตรศาสตร์และทรัพยากรโนโลยี
คณะเกษตรศาสตร์และเทคโนโลยี

มหาวิทยาลัยเทคโนโลยีราชมงคลอีสาน
วิทยาเขตสุรินทร์

t+architecture
บ.ที อาคิเตคเจอร์ จำกัด
ใบอนุญาตประกอบวิชาชีพสถาปัตยกรรม เลขที่ น 003-52 ออกโดย สภาสถาปนิก
87/98 kred kaew garden,tasalat songkroh rd,
ladyao,chatuchak, bangkok 10900,thailand
tel:02-954-2485 fax :02-954-2485 mobile :086-988-3444
e-mail address : thongchai_architect@yahoo.com

ARCHITECT สถาปนิก
นายเชิด ลือบุญธวัชกุล ภ.ส. 2365
นายธงชา วัฒนาอัษฎางค์ ภ.ส. 14071

STRUCTURAL ENGINEER วิศวกรโครงสร้าง
นายสมพงษ์ อึ่งเพ็ง สย.6802

ELECTRICAL ENGINEER วิศวกรไฟฟ้า
นายไพฑูย จิระพงศ์ สพ.12003

AIR CONDITIONING ENGINEER
วิศวกรระบบปรับอากาศ
นายบัณฑิต วัลย์พิบูล สค.2408

SANITARY ENGINEER วิศวกรสุขาภิบาล
นายไสว ศิริมหาบุตร กส.884

DRAW BY
นายธงชา วัฒนาอัษฎางค์ ภ.ส. 14071
นายรัชพงษ์ พลูเจริญศิริวุฒ
นายรักกฤช กุหลำทิพย
นายชัชวัฒน์ อินทร
นายอนันต์ เจริญพาณิช
นายสมิ หอกองแก

แบบแก้ไข

ครั้งที่	วัน/เดือน/ปี	รายการ

1. The drawing shall not be used for construction unless otherwise certified.
2. The contractor shall verify all dimensions of existing work on site prior to commencement of work.
3. Do not scale drawing, use written dimensions or grid lines only.
4. This drawing is to be read in conjunction with the specification and conditions of contract.
5. This drawing and design are copyright and no portion may be reproduced without the permission of the architect.

วันที่ 5 พฤศจิกายน 2554

แบบแสดง

แบบขยายหอประชุม

ตรวจ


อนุมัติ


DRAWING NO.
A11-04

TOTAL NO.

แบบขยายผนังเวที


มาตราส่วน 1:50

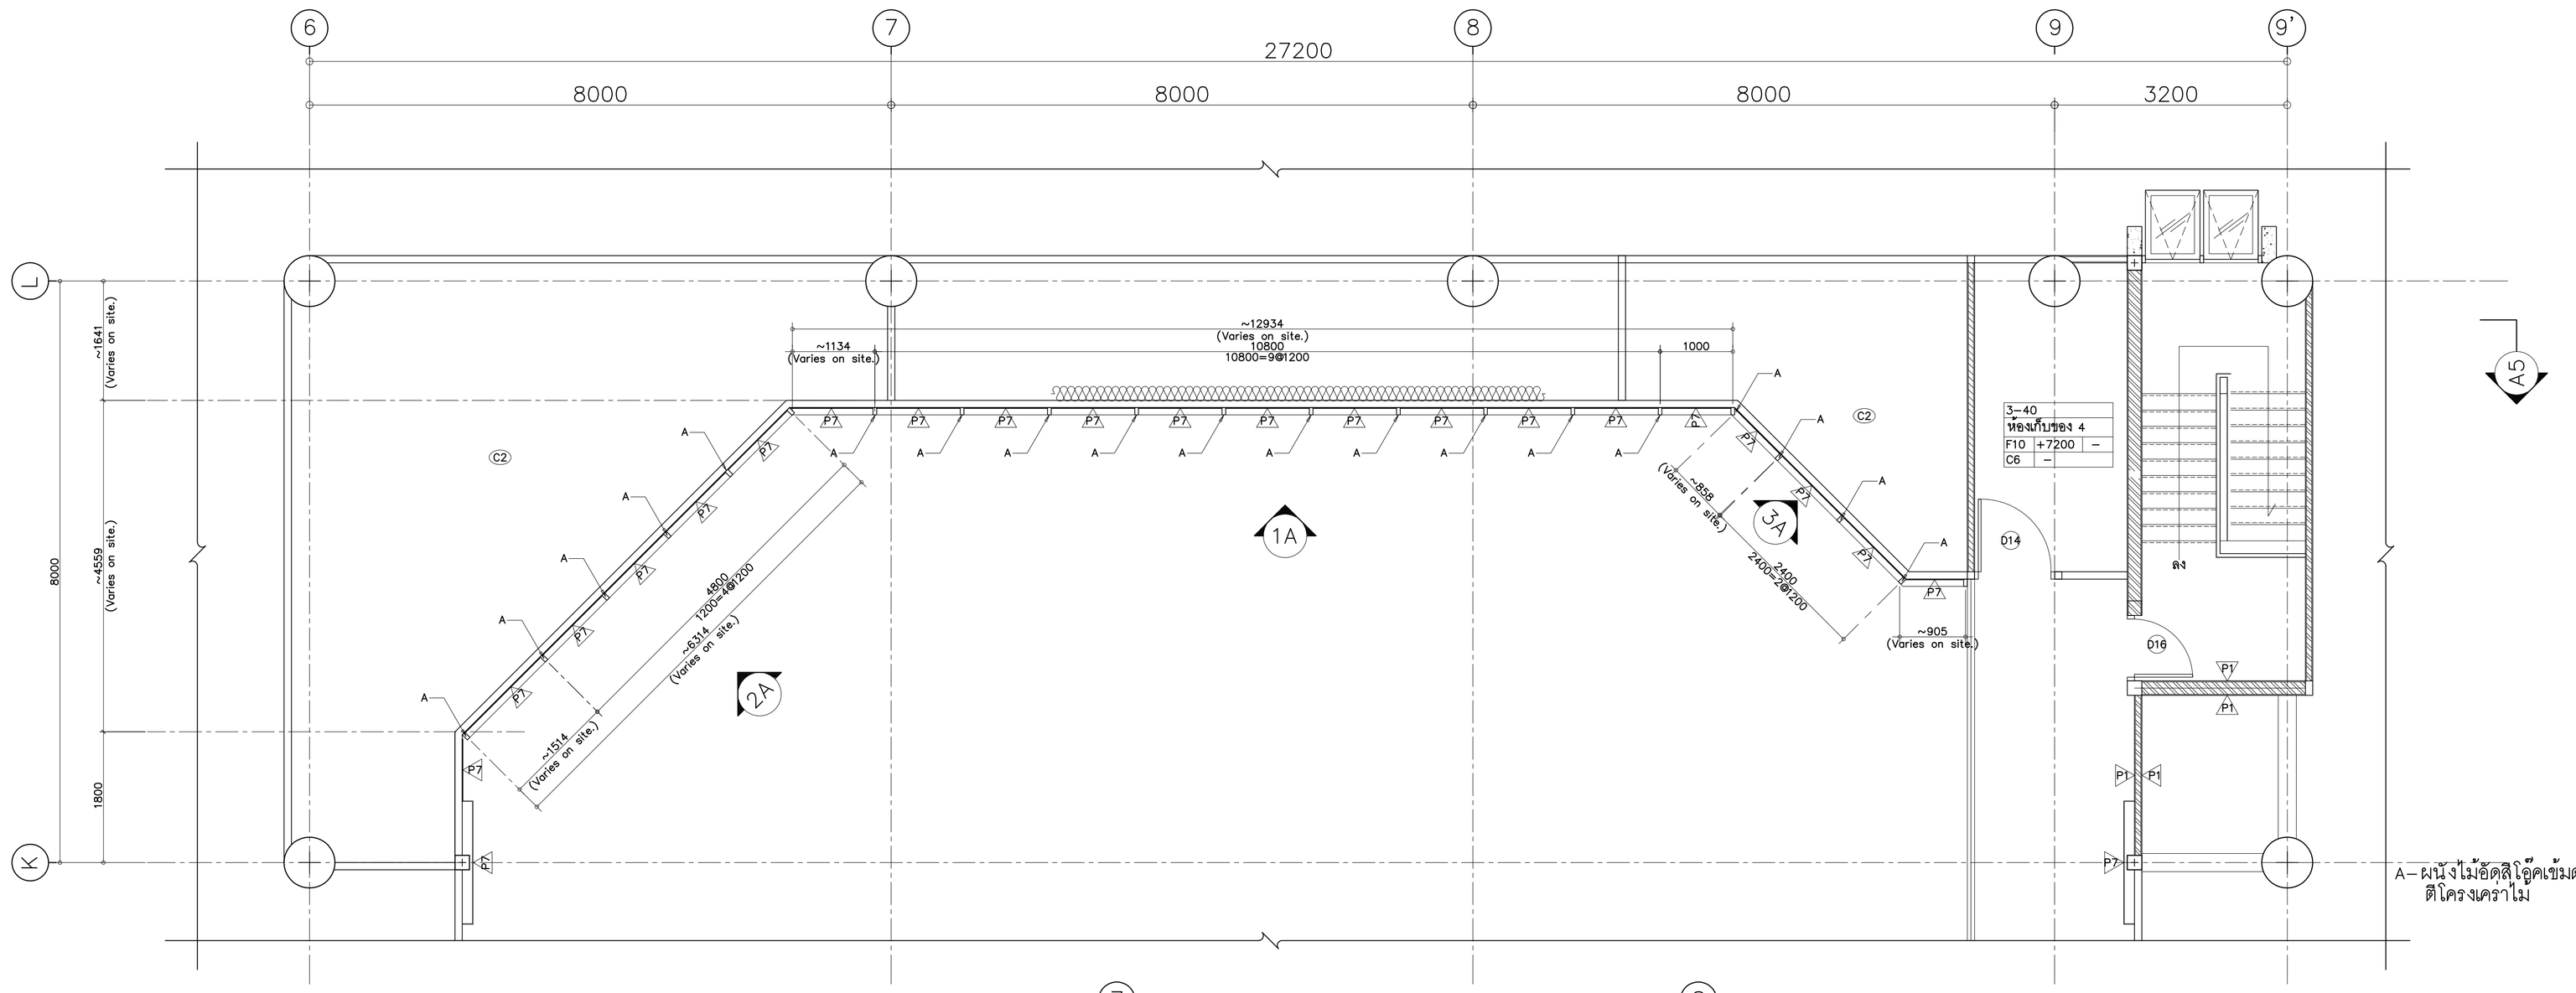

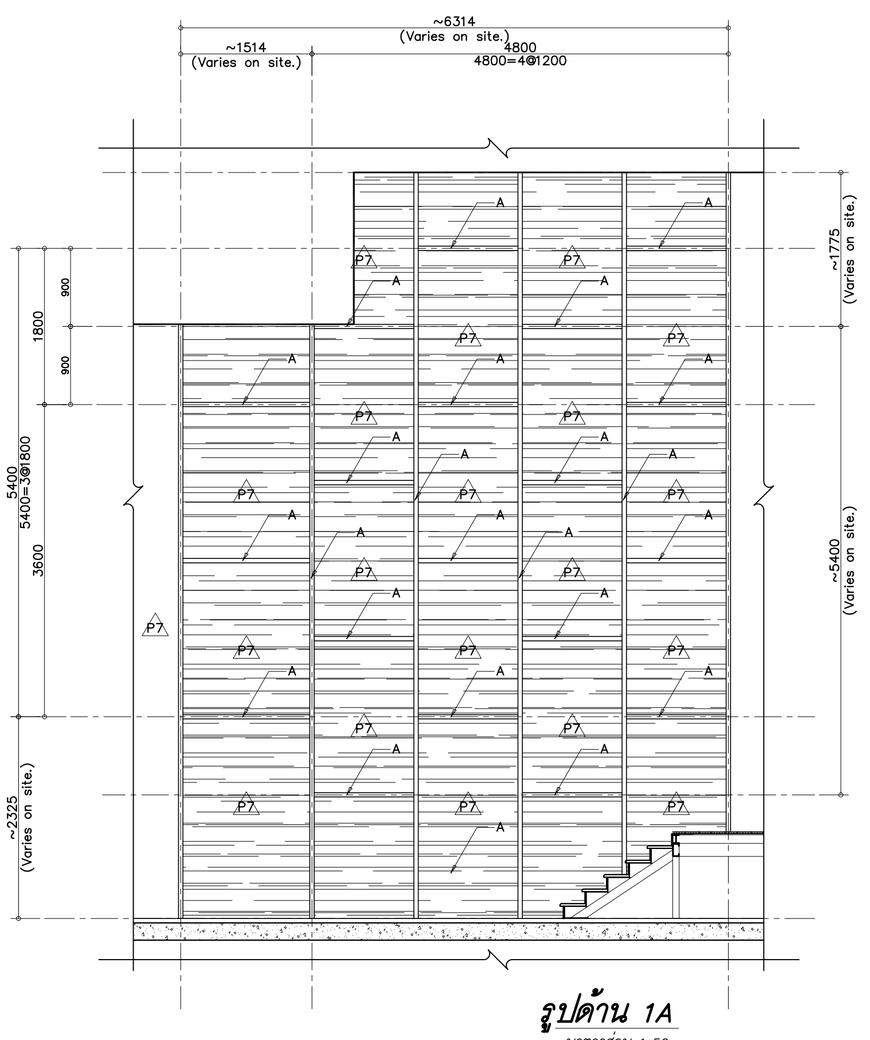


รูปด้าน 1A

มาตราส่วน 1:50

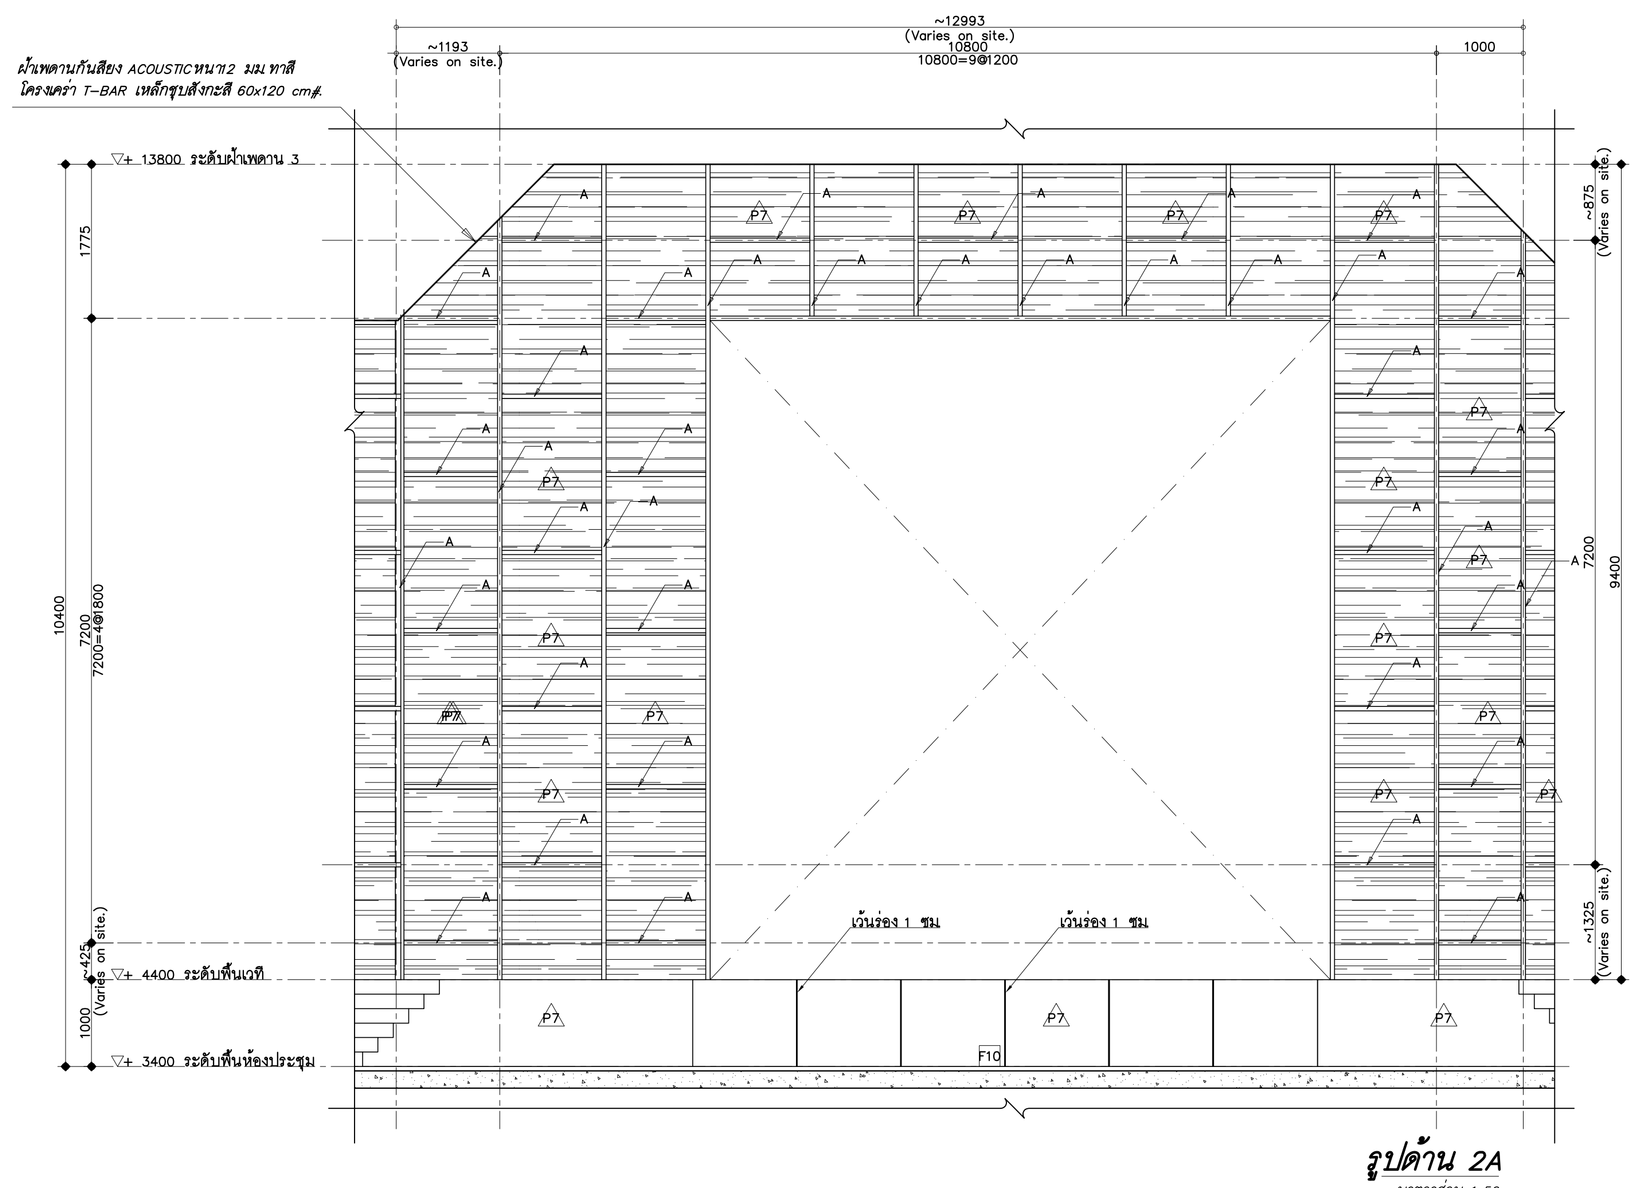

รูปด้าน 2A

มาตราส่วน 1:50

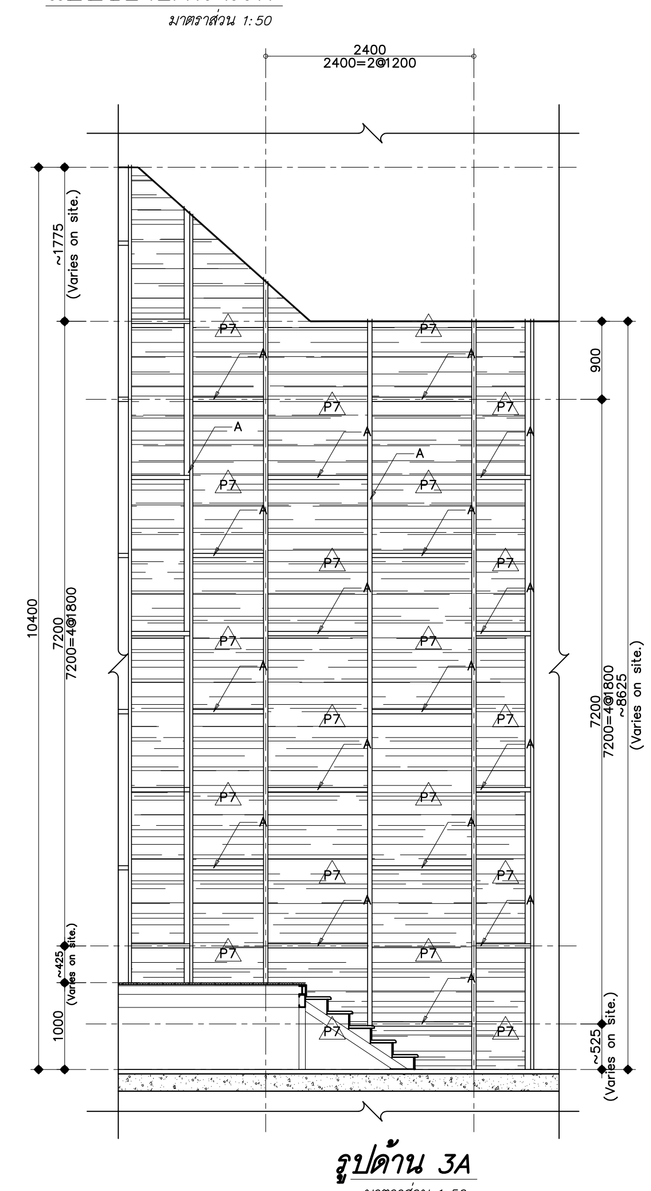

รูปด้าน 3A

มาตราส่วน 1:50

ศูนย์กลางมหาวิทยาลัยเทคโนโลยี
ราชมงคลอีสาน นครราชสีมา

โครงการ

อาคารปฏิบัติการคณะเกษตรศาสตร์และเทคโนโลยี
คณะเกษตรศาสตร์และเทคโนโลยี

มหาวิทยาลัยเทคโนโลยีราชมงคลอีสาน
วิทยาเขตสุรินทร์

t+architecture
บ.ที อาคิเตคเจอร์ จำกัด
ใบอนุญาตประกอบวิชาชีพประเภทนิติบุคคล
เลขที่ บ 003-52 ออกโดย สภาสถาปนิก
87/98 kred keaw garden,lasalsai songkhnh rd,
ladyao,chatuchak, bangkok 10900,thailand
tel.02-954-2485 fax. 02-954-2485 mobile :086-988-3444
e-mail address : thongchai_architect@yahoo.com

ARCHITECT สถาปนิก
นายธงชัย สันญชาติประกอบ ส.ม. 2365
นายพงษา วัฒนาอัษฎางค์ ภ.ส. 14071

STRUCTURAL ENGINEER วิศวกรโครงสร้าง
นายสมพงษ์ อึ่งเกษ ส.ย.8802

ELECTRICAL ENGINEER วิศวกรไฟฟ้า
นายไพฑูรย์ จันทร์ดี ส.พ.12903

AIR CONDITIONING ENGINEER
วิศวกรระบบปรับอากาศ
นายบัณฑิต วัลย์พิบูล ส.ย.2408

SANITARY ENGINEER วิศวกรสุขาภิบาล
นายไมตรี ศิริมหาบุตร ภ.ส.884

DRAW BY
นายพงษา วัฒนาอัษฎางค์ ภ.ส. 14071
นายรัชพงษ์ พลูเจริญศิริกุล
นายรักกฤต กุ่งพิทักษ์
นายรัชนีกร อินทร
นายณัฐพัล ศรีเพชรกล้า
นายสมิ หลกลอก

แบบแก้ไข		
ครั้งที่	วัน/เดือน/ปี	รายการ

1. The drawing shall not be used for construction unless otherwise certified.
2. The contractor shall verify all dimensions of existing work on site prior to commencement of work.
3. Do not scale drawing, use written dimensions or grid lines only.
4. This drawing is to be read in conjunction with the specification and conditions of contract.
5. This drawing and design are copyright and no portion may be reproduced without the permission of the architect.

วันที่ 5 พฤศจิกายน 2554

แบบแสดง


แบบขยายหอประชุม
(แบบขยายผนังเวที)

ตรวจ


อนุมัติ

DRAWING NO.
A11-05


TOTAL NO.

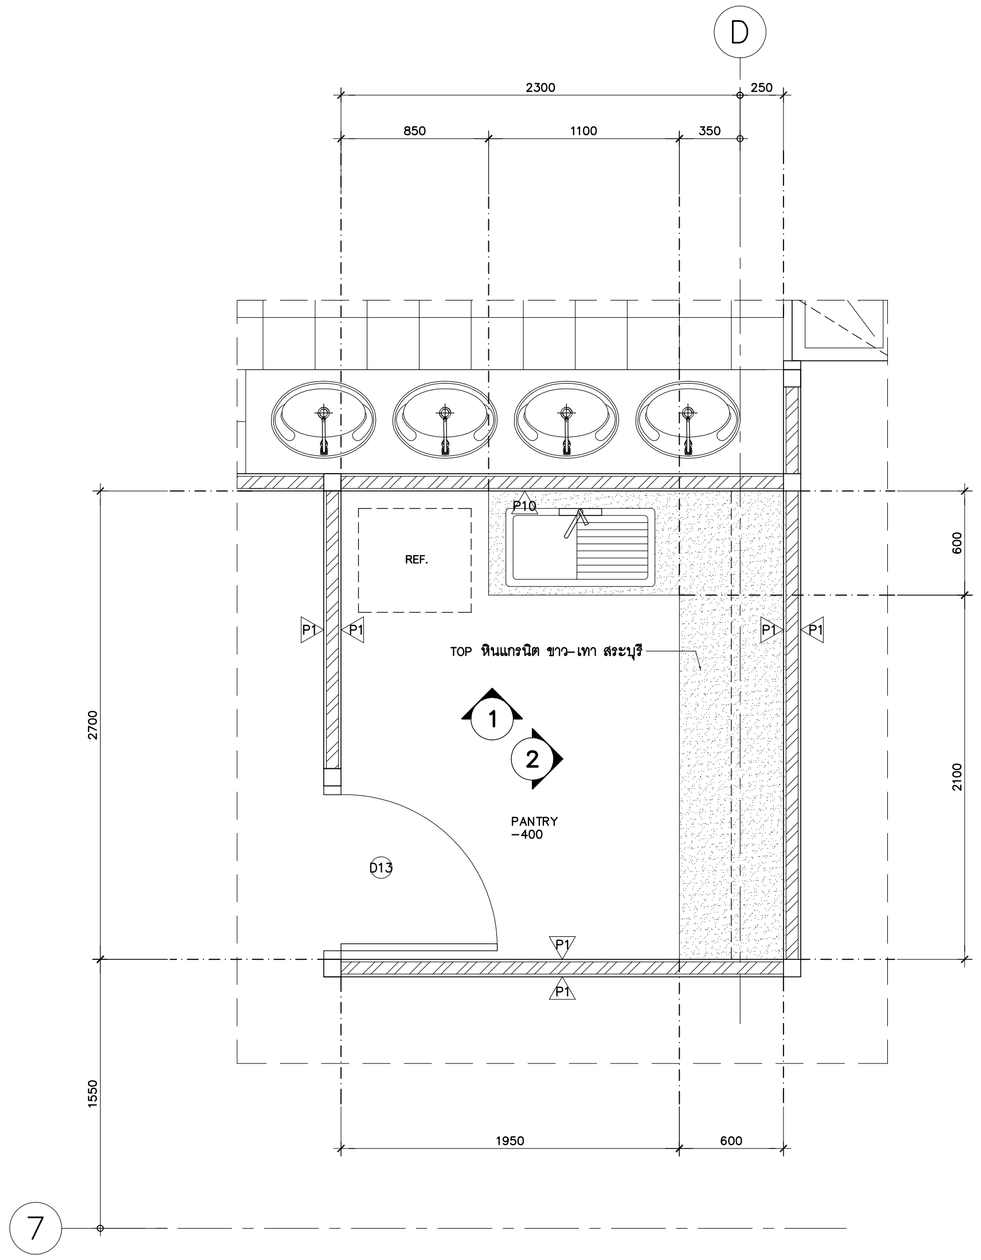


แปลนขยาย PANTRY 1
SCALE 1 : 25

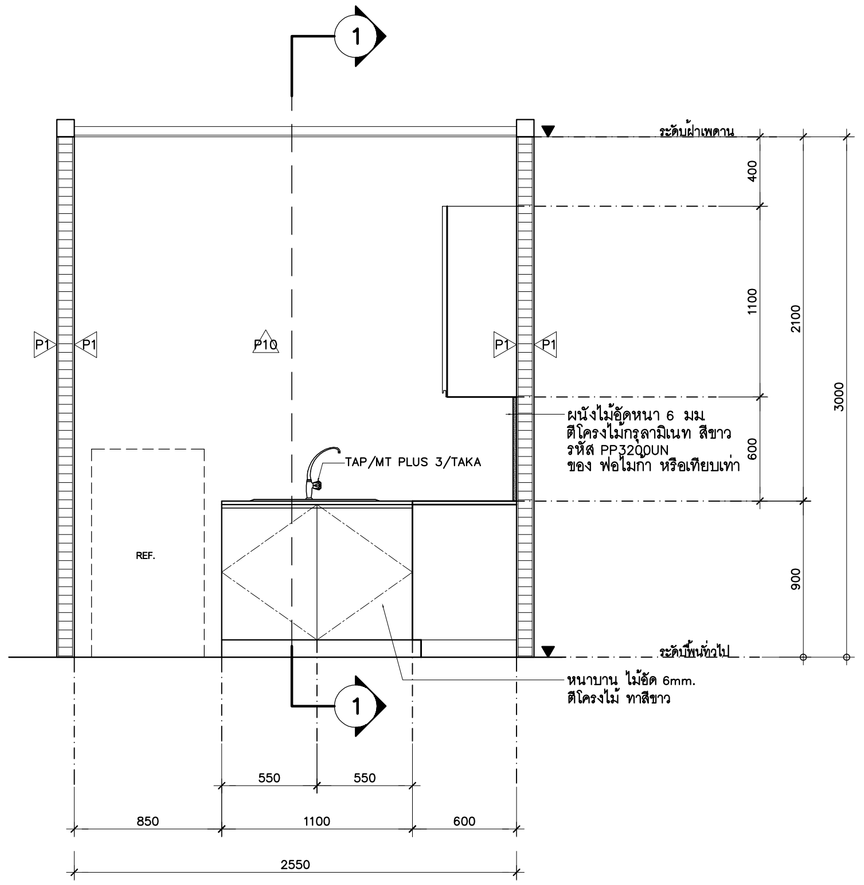


รูปด้าน 1
SCALE 1 : 25

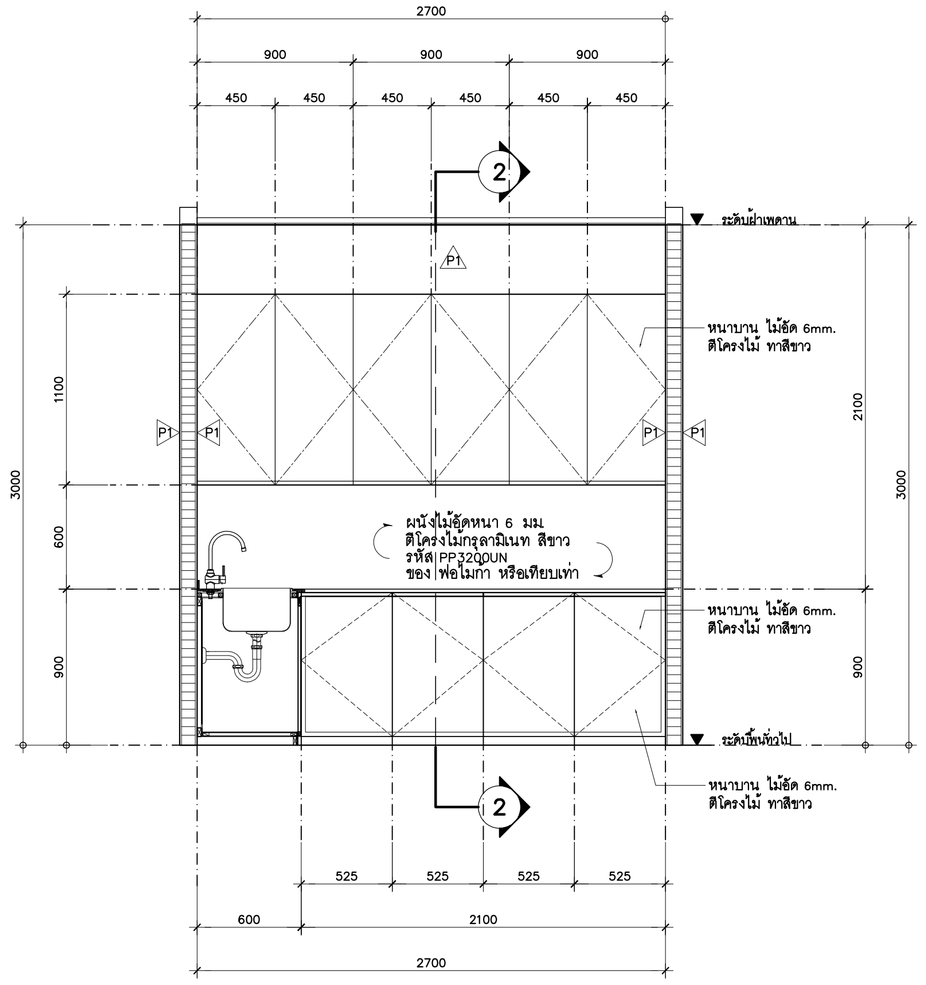


รูปด้าน 2
SCALE 1 : 25

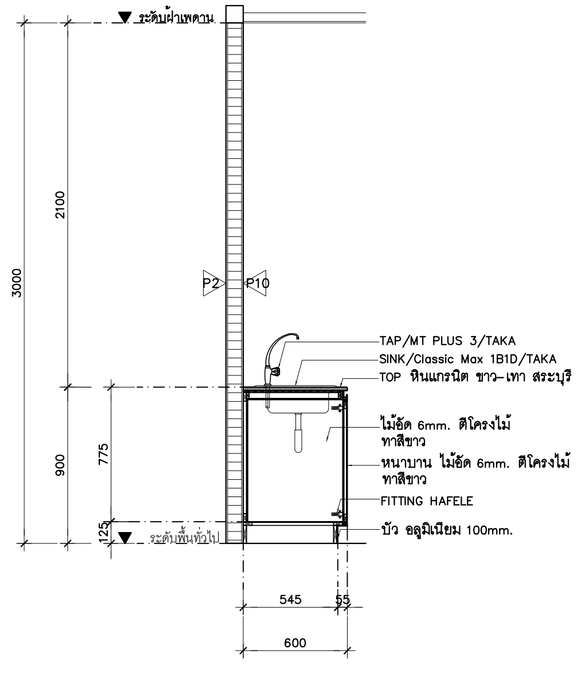

รูปตัด 1-1
SCALE 1 : 25

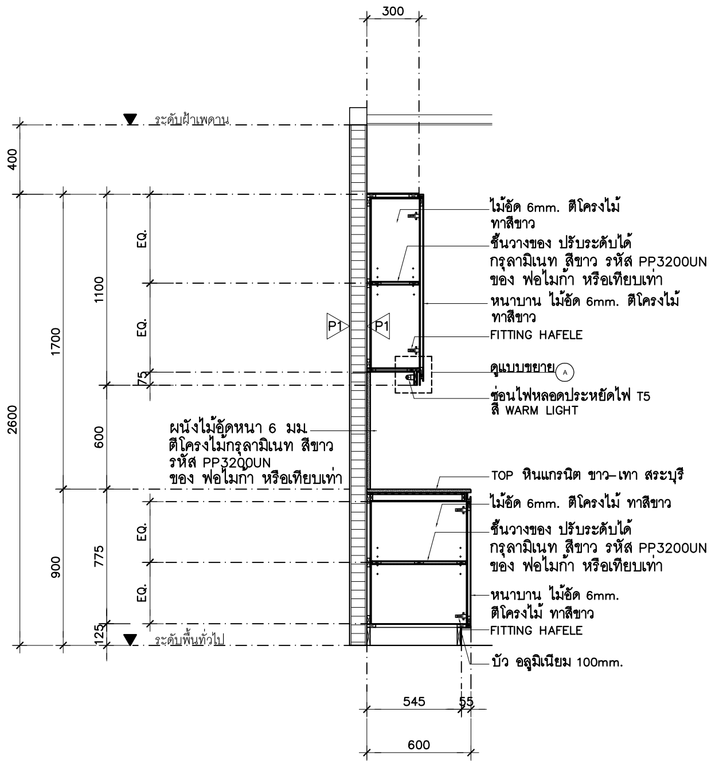

รูปตัด 2-2
SCALE 1 : 25

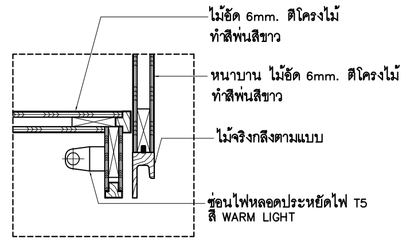

แบบขยาย A
SCALE 1 : 5

ศูนย์กลางมหาวิทยาลัยเทคโนโลยี
ราชมงคลอีสาน นครราชสีมา

โครงการ

อาคารปฏิบัติการคณะเกษตรศาสตร์และเทคโนโลยี
คณะเกษตรศาสตร์และเทคโนโลยี

มหาวิทยาลัยเทคโนโลยีราชมงคลอีสาน
วิทยาเขตสุรินทร์

t+architecture
บ.ที อาคิเดคเจอร์ จำกัด
ใบอนุญาตประกอบวิชาชีพสถาปัตยกรรม
เลขที่ บ 003-52 ออกโดย สภาสถาปนิก
87/98 kred keaw garden,lasalsal songkroh rd.
ladyao,chatuchak, bangkok 10900,thailand
tel:02-954-2485 fax :02-954-2485 mobile :086-988-3444
e-mail address : thongchai_architect@yahoo.com

ARCHITECT สถาปนิก
นายธงชัย สัญญาอัชฌากมล ภ.ส. 2305
นายเจษฎา วัฒนาอัชฌาม ภ.ส. 14071

STRUCTURAL ENGINEER วิศวกรโครงสร้าง
นายสมพงษ์ อ้นพล ส.ย.8802

ELECTRICAL ENGINEER วิศวกรไฟฟ้า
นายไพฑูรย์ จันทร์ดี ส.พ.12603

AIR CONDITIONING ENGINEER
วิศวกรระบบปรับอากาศ
นายชัยณรงค์ วัลย์พิบูล ส.ย.2408

SANITARY ENGINEER วิศวกรสุขาภิบาล
นายไมตรี ศิริมหาบุญ ส.ย.5884

DRAW BY
นายเจษฎา วัฒนาอัชฌาม ภ.ส. 14071
นายรัชพงษ์ พลูเจริญศิริกุล
นายรักกฤต กุศพิทักษ์
นายชัยโสม อินทร
นายอนุสิษฐ์ ศรีเพชรกรณ์
นายสมิ หอกองภาค

แบบแก้ไข

ครั้งที่	วัน/เดือน/ปี	รายการ

1. The drawing shall not be used for construction unless otherwise certified.
2. The contractor shall verify all dimensions of existing work on site prior to commencement of work.
3. Do not scale drawing, use written dimensions or grid lines only.
4. This drawing is to be read in conjunction with the specification and conditions of contract.
5. This drawing and design are copyright and no portion may be reproduced without the permission of the architect.

วันที่ 5 พฤศจิกายน 2554

แบบแสดง


แบบขยาย
PANTRY 1

สรวจ


อนุมัติ

DRAWING NO.
A11-06


TOTAL NO.

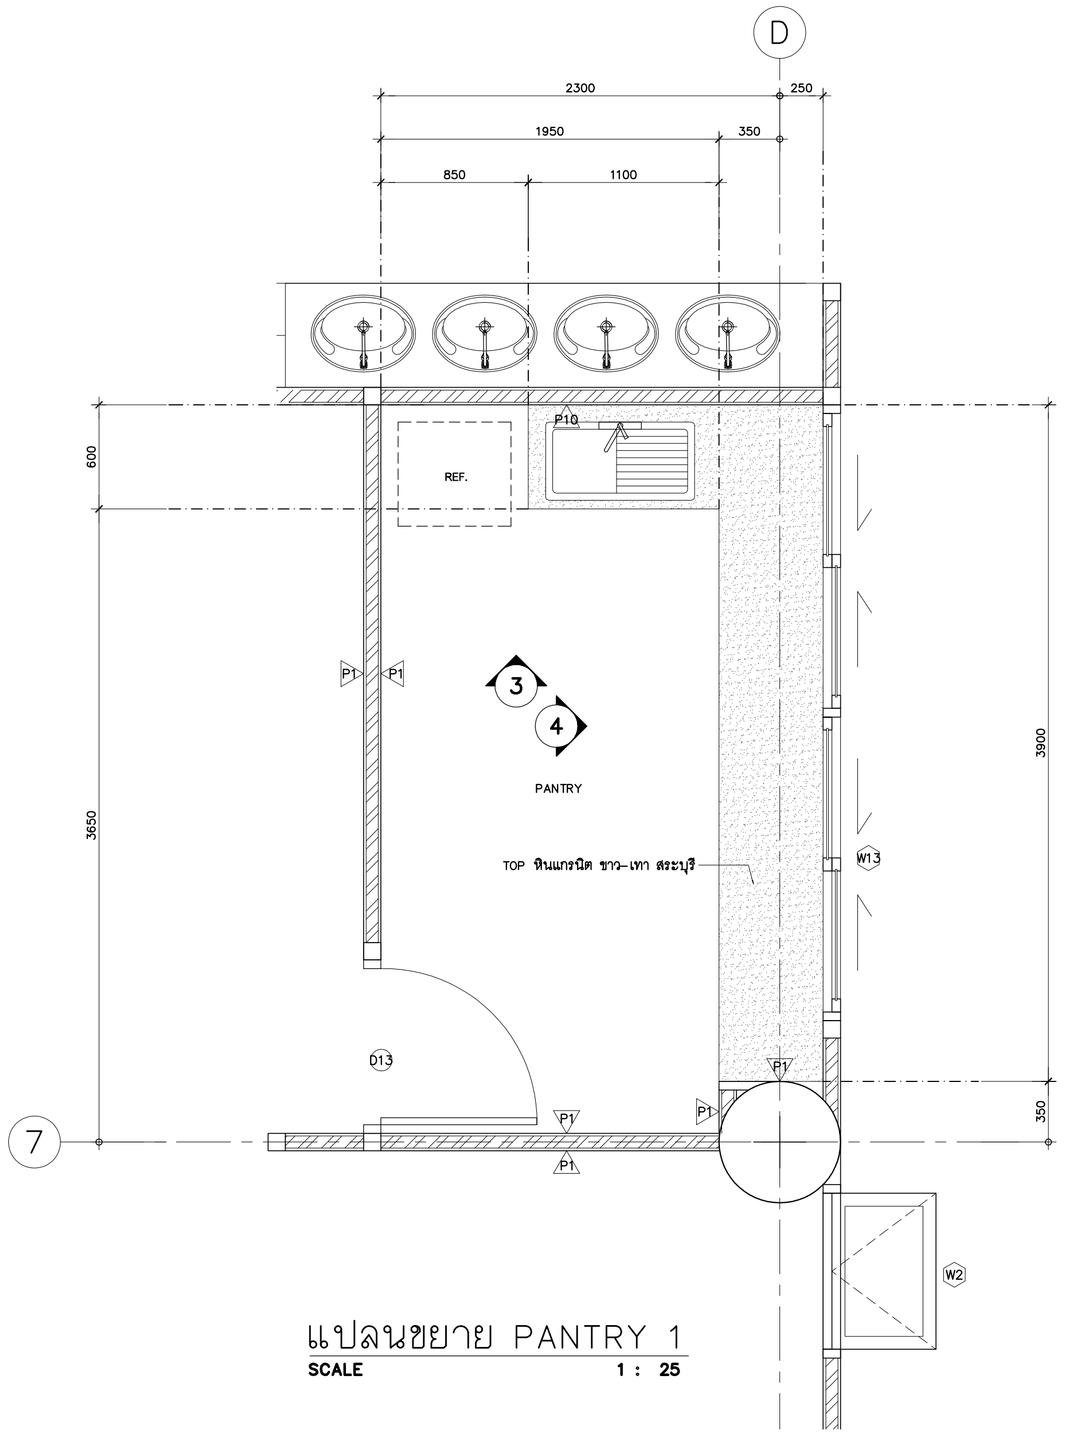


แปลนขยาย PANTRY 1
SCALE 1 : 25

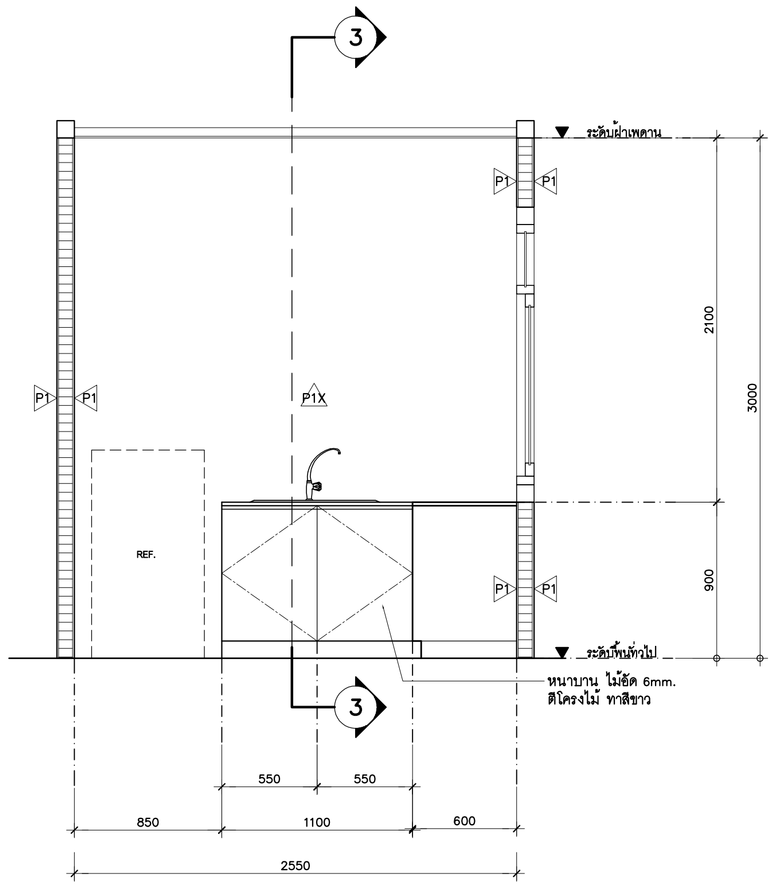


รูปด้าน 3
SCALE 1 : 25

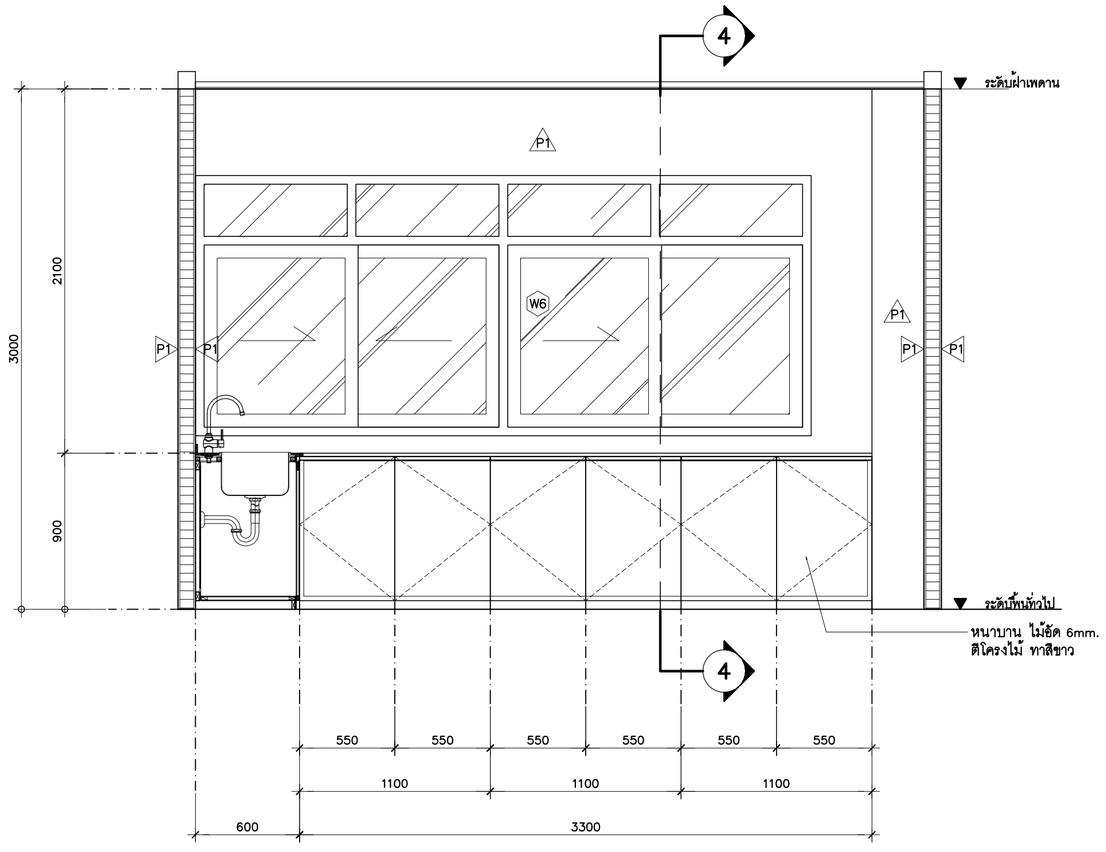

รูปด้าน 4
SCALE 1 : 25

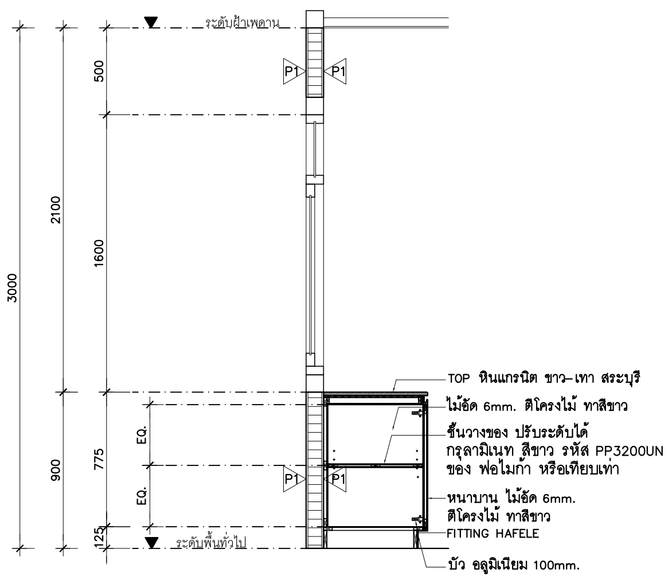

รูปตัด 3-3
SCALE 1 : 25

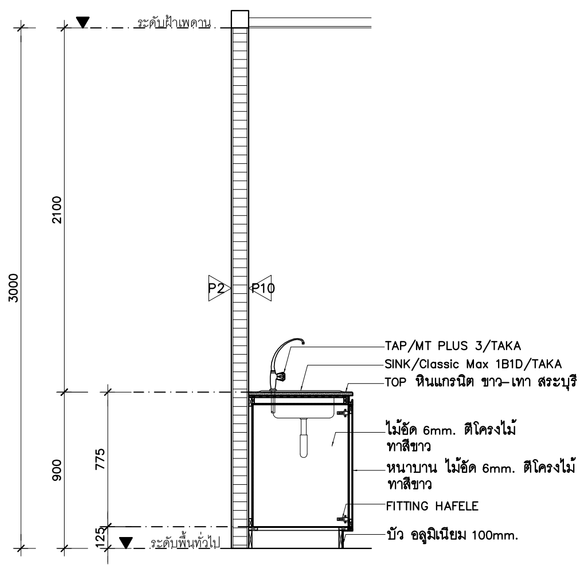

รูปตัด 4-4
SCALE 1 : 25

ศูนย์กลางมหาวิทยาลัยเทคโนโลยี
ราชมงคลอีสาน นครราชสีมา

โครงการ

อาคารปฏิบัติการคณะเกษตรศาสตร์และเทคโนโลยี
คณะเกษตรศาสตร์และเทคโนโลยี

มหาวิทยาลัยเทคโนโลยีราชมงคลอีสาน
วิทยาเขตสุรินทร์

t+architecture
บ.ที อาคิเดคเจอร์ จำกัด
ใบอนุญาตประกอบวิชาชีพสถาปัตยกรรม เลขที่ บ 003-52 ออกโดย สภาสถาปนิก
87/96 kred kaew garden,lasalsai songkhoh rd.
ladyao,chatuchak, bangkok 10900,thailand
tel:02-954-2485 fax. 02-954-2485 mobile :086-988-3444
e-mail address : thongchai_architect@yahoo.com

ARCHITECT สถาปนิก
นายธงชัย สัญญาทัยกรณ์ ภส. 2367
นายพงษา วัฒนาชัยชาญ ภส. 14071

STRUCTURAL ENGINEER วิศวกรโครงสร้าง
นายสมพงษ์ อ้อนพ สย.6802

ELECTRICAL ENGINEER วิศวกรไฟฟ้า
นายไพฑูรย์ จันทศร สพ.12003

AIR CONDITIONING ENGINEER
วิศวกรระบบปรับอากาศ
นายบัณฑิต วัลพัฒ สย.2408

SANITARY ENGINEER วิศวกรสุขาภิบาล
นายไมตี ดีรินทร์บดินทร์ กส.884

DRAW BY
นายพงษา วัฒนาชัยชาญ ภส. 14071
นายรัชพงษ์ ทุ่งจันดีวัน
นายวิทวัส กุ่งพิทักษ์
นายชัยวัฒน์ อินทร
นายอนันต์ ศรีพงษ์วงษ์
นายสมิ หอกลอก

แบบแก้ไข

ครั้งที่	วัน/เดือน/ปี	รายการ

1. The drawing shall not be used for construction unless otherwise certified.
2. The contractor shall verify all dimensions of existing work on site prior to commencement of work.
3. Do not scale drawing, use written dimensions or grid lines only.
4. This drawing is to be read in conjunction with the specification and conditions of contract.
5. This drawing and design are copyright and no portion may be reproduced without the permission of the architect.

วันที่ 5 พฤศจิกายน 2554

แบบแสดง


แบบขยาย PANTRY 2

ตรวจ

อนุมัติ


DRAWING NO.
A11-07

TOTAL NO.

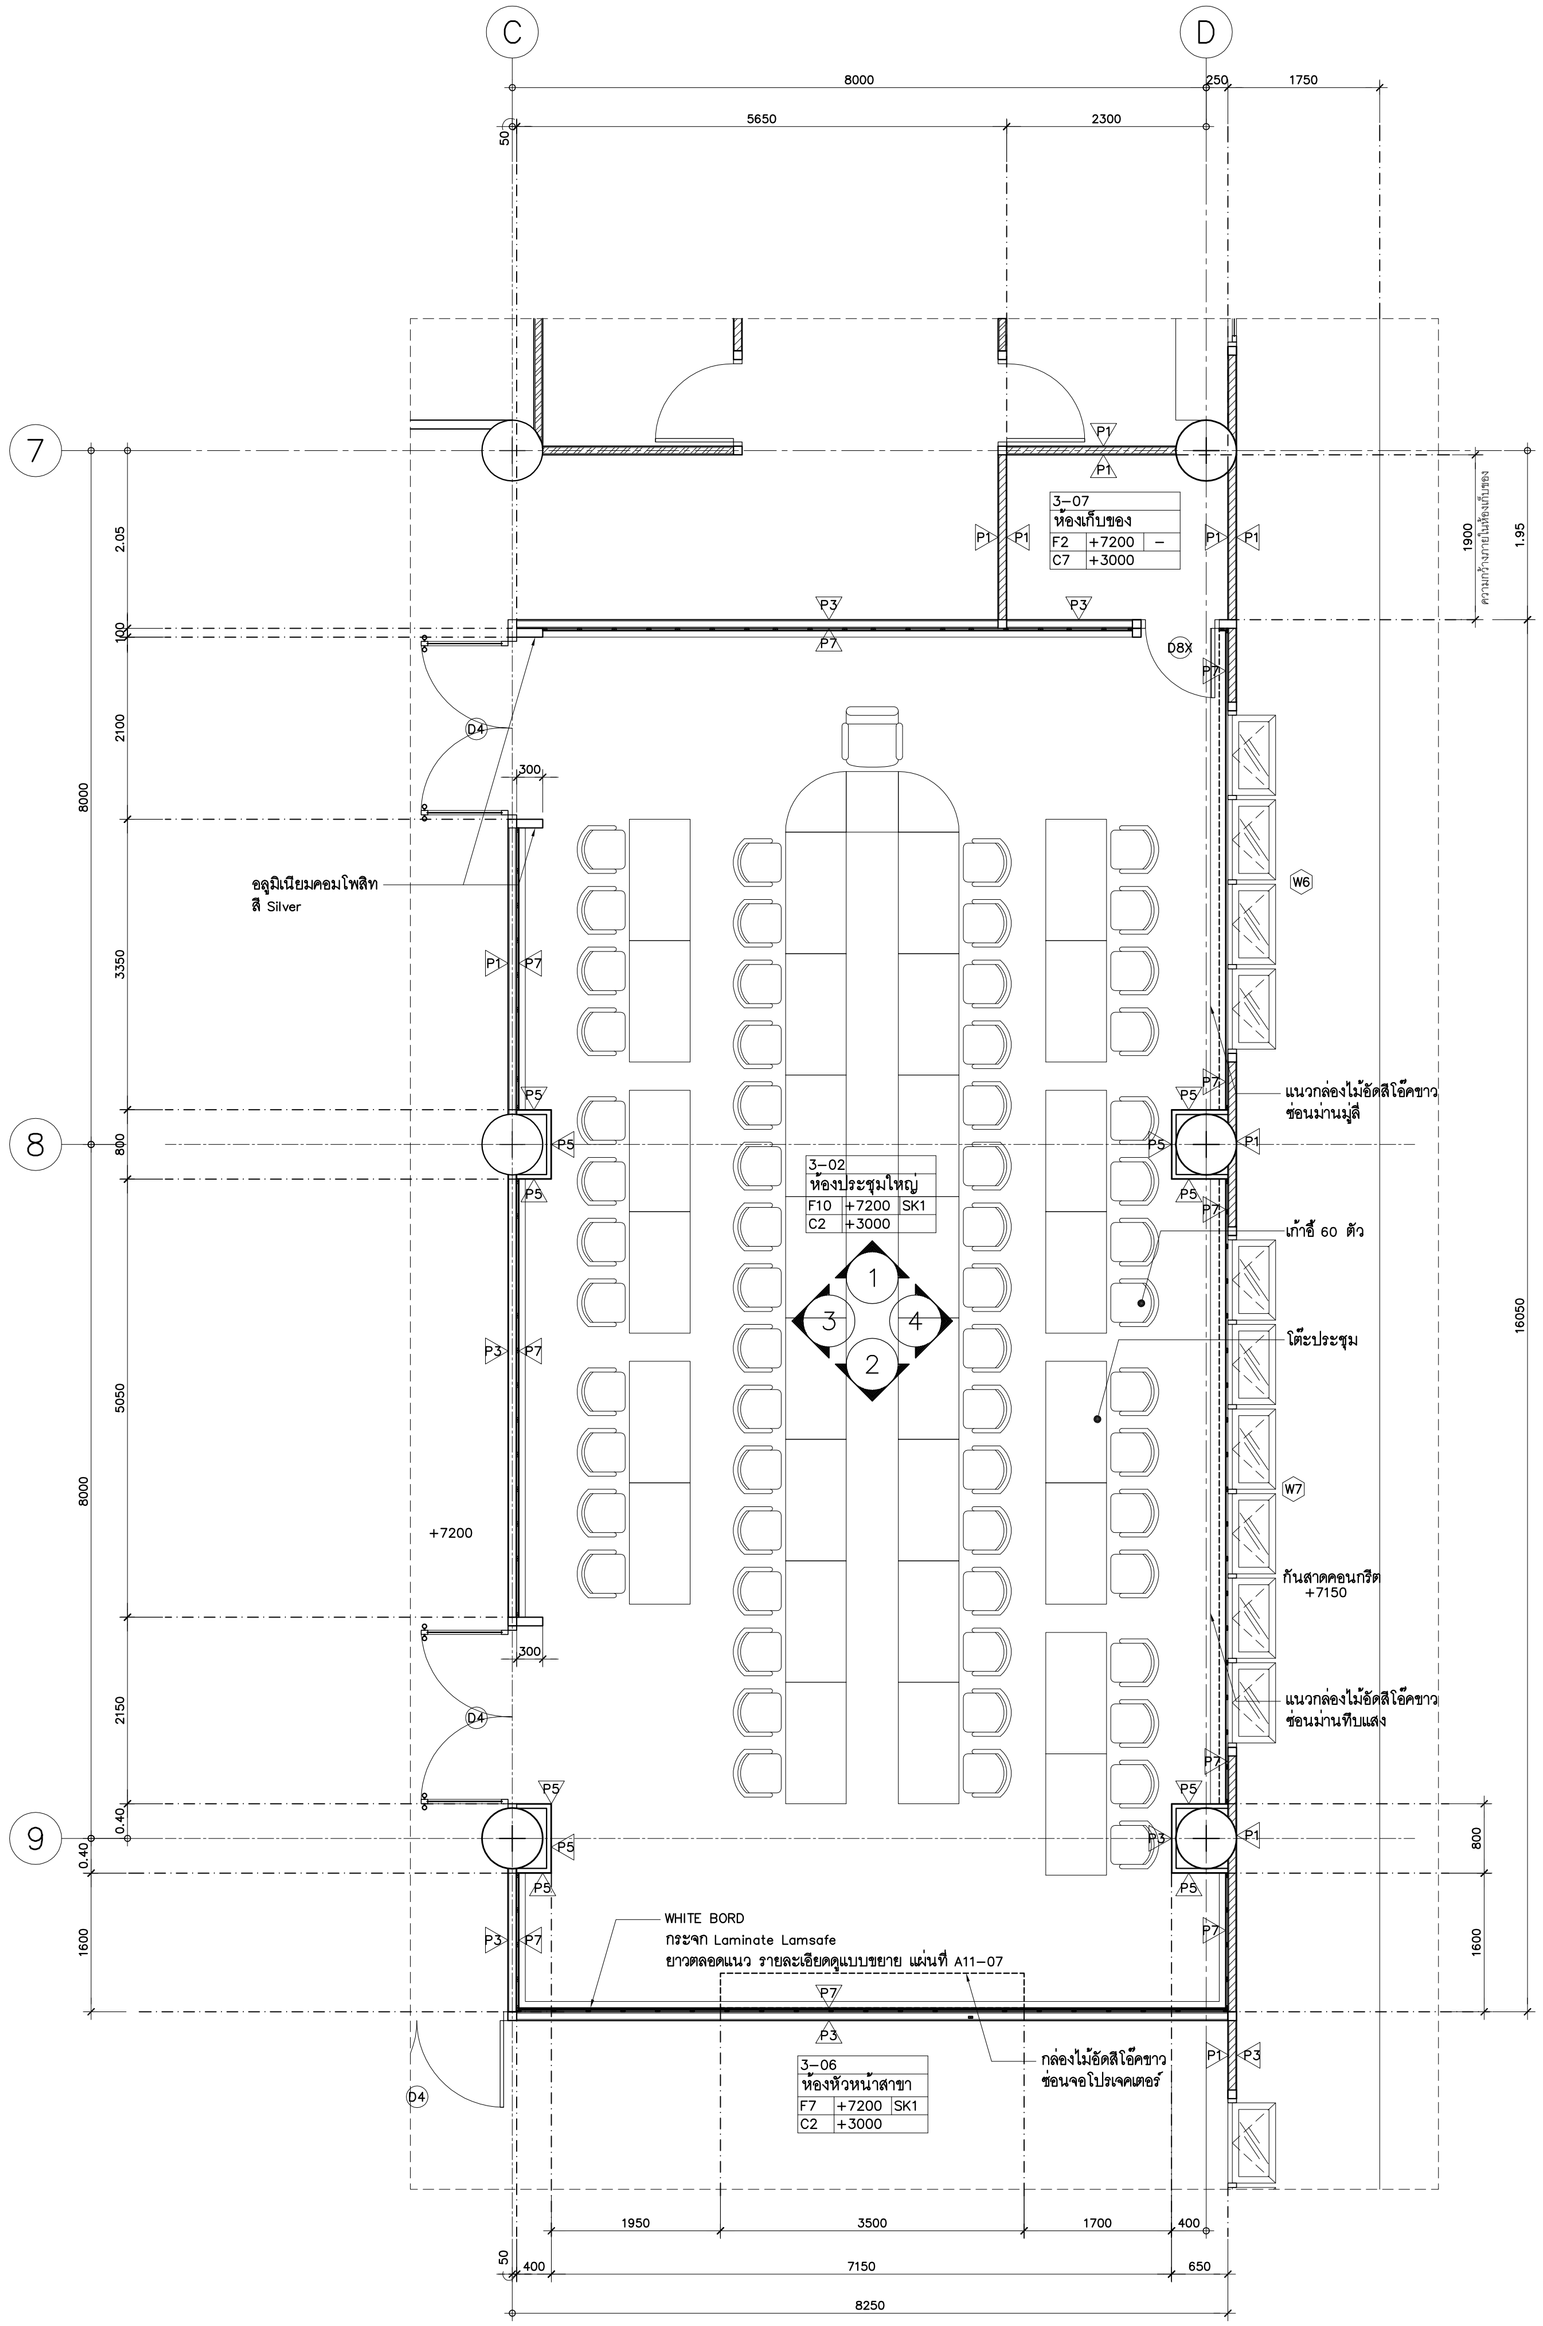

แปลนผนังและเฟอร์นิเจอร์

มาตราส่วน 1 : 50

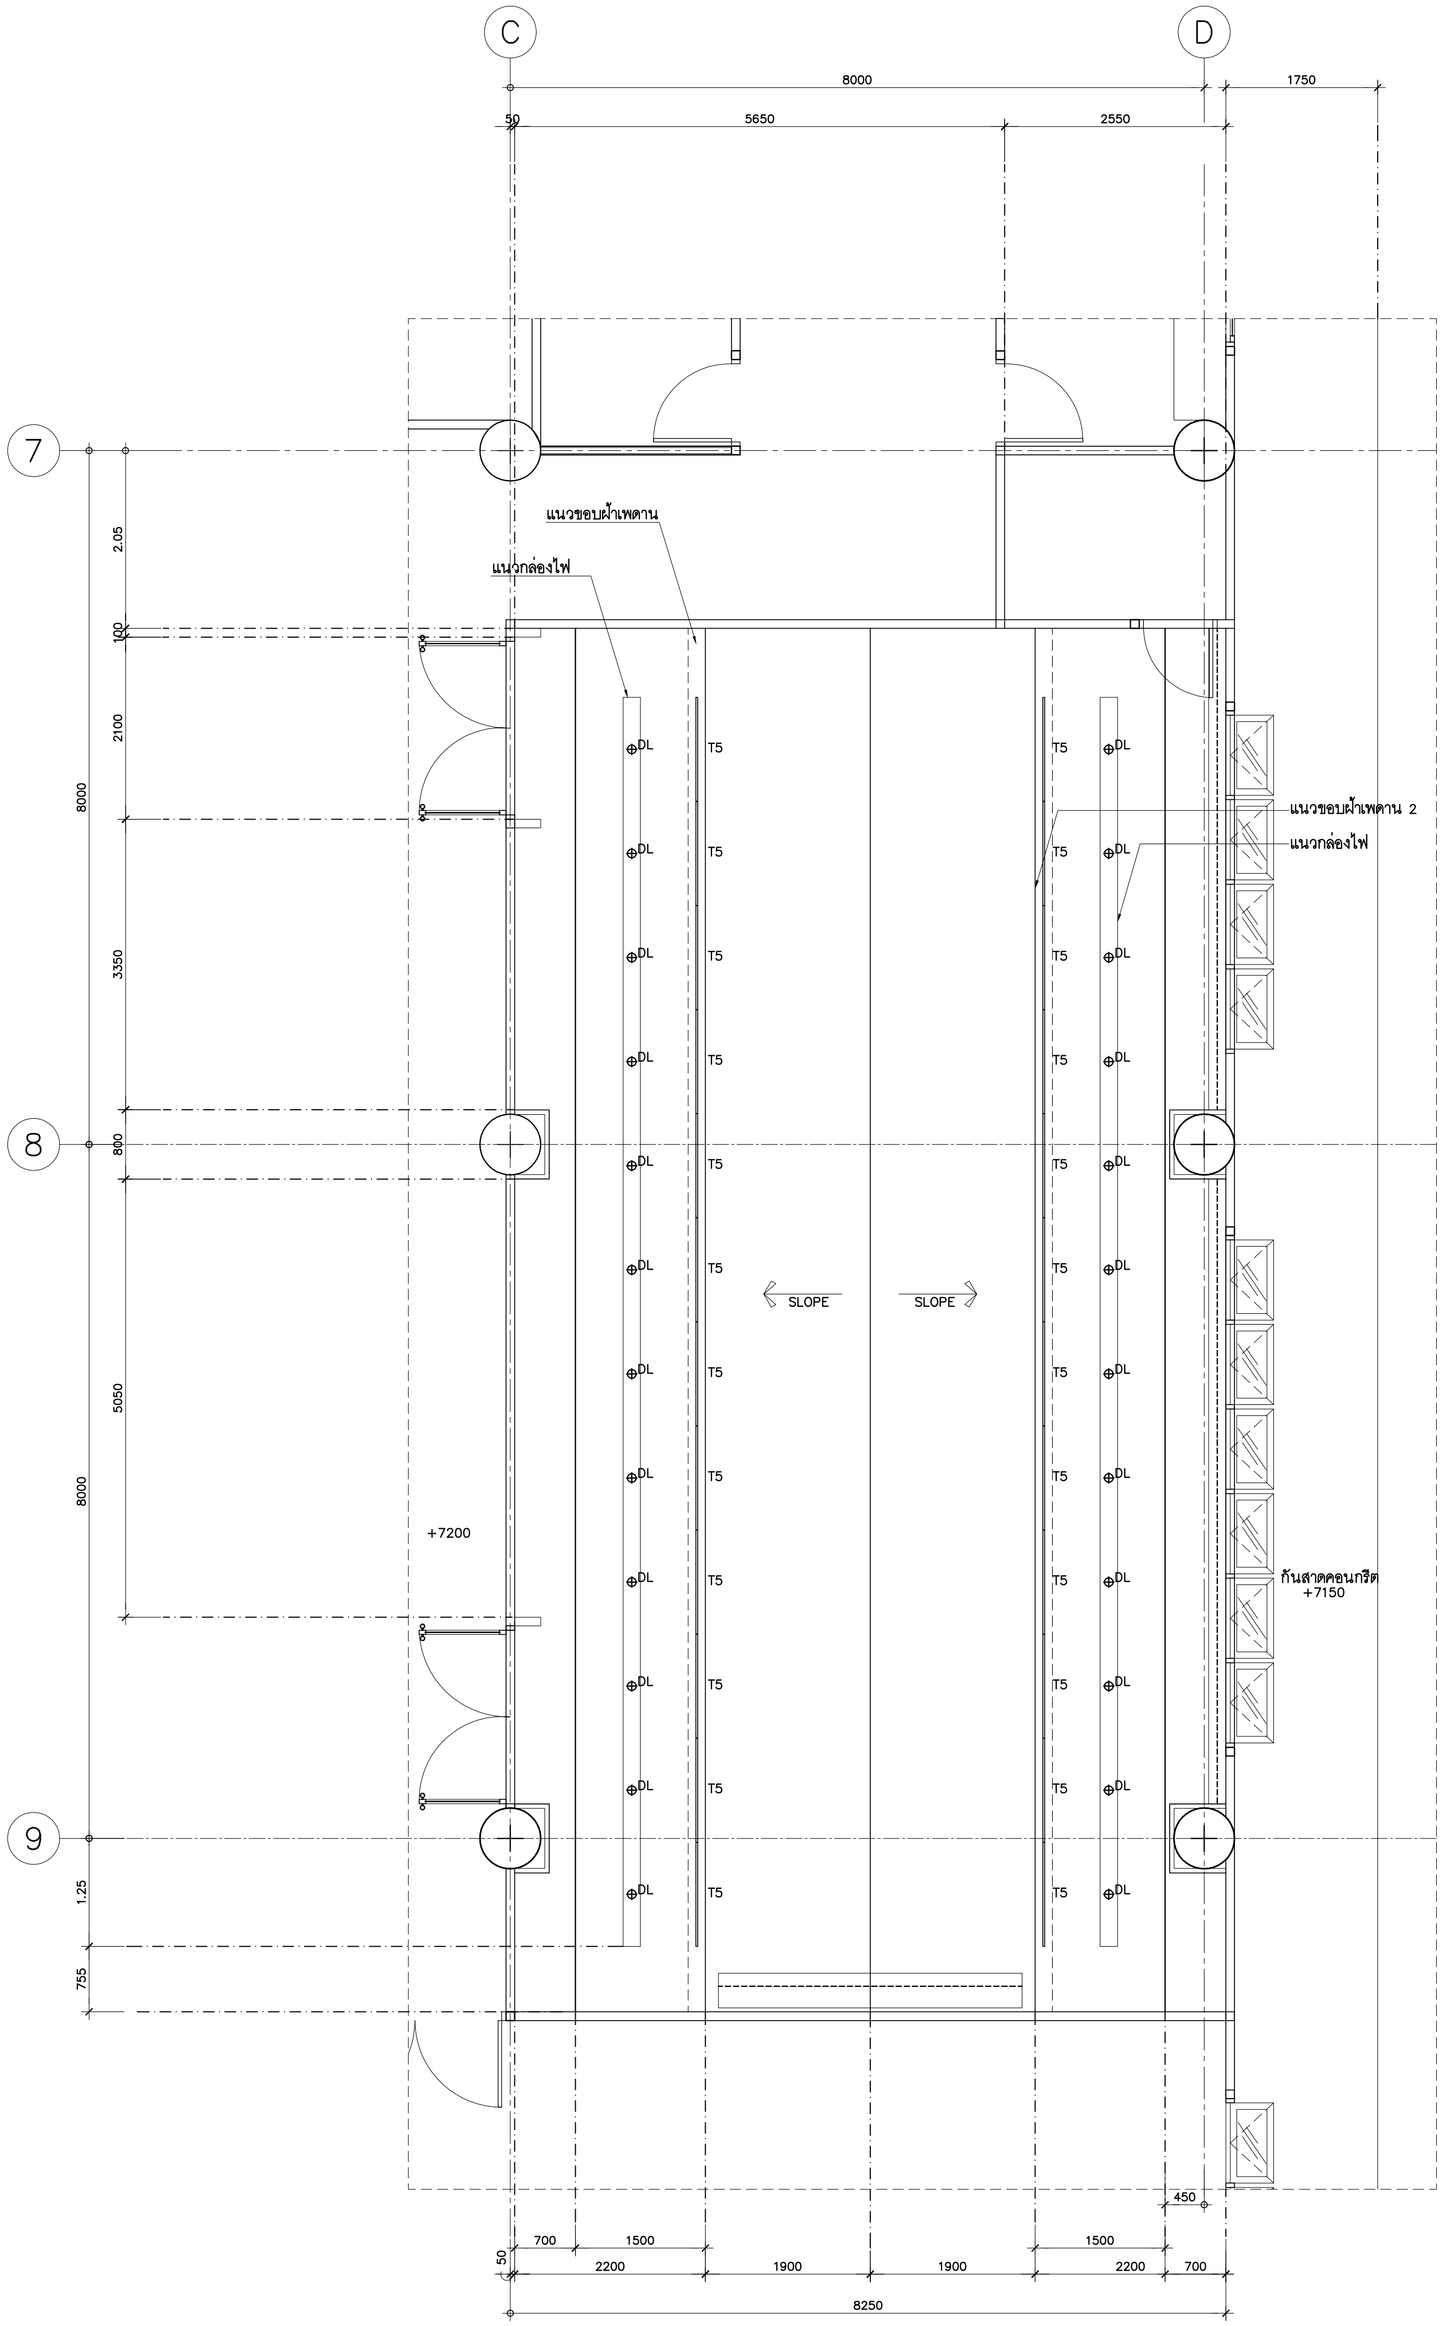

แปลนฝ้าเพดาน

มาตราส่วน 1 : 50

ศูนย์กลางมหาวิทยาลัยเทคโนโลยี
ราชมงคลอีสาน นครราชสีมา

โครงการ

อาคารปฏิบัติการคณะเกษตรศาสตร์และเทคโนโลยี
คณะเกษตรศาสตร์และเทคโนโลยี

มหาวิทยาลัยเทคโนโลยีราชมงคลอีสาน
วิทยาเขตสุรินทร์

t+architecture
บ.ที อาคิเตคเจอร์ จำกัด
ใบอนุญาตประกอบวิชาชีพสถาปัตยกรรม
เลขที่ น 003-52 ออกโดย สภาสถาปนิก
87/98 kred keaw garden,lasalsat songkroh rd.,
ladyao,chatuchak, bangkok 10900,thailand.
tel.02-954-2485 fax. 02-954-2485 mobile. 086-988-3444
e-mail address : thongchai_architect@yahoo.com

ARCHITECT สถาปนิก
นายธงชัย ฌัญญาทัยกกล ม.ล. 2365
นายพงษา วัฒนาสัญชาย ภ.ส. 14071

STRUCTURAL ENGINEER วิศวกรโครงสร้าง
นายสมพงษ์ อึ่งเพ สย.6802

ELECTRICAL ENGINEER วิศวกรไฟฟ้า
นายไพฑูรย์ จันทศร สย.12603

AIR CONDITIONING ENGINEER
วิศวกรระบบปรับอากาศ
นายชัยยศ วัลพัฒ สย.2408

SANITARY ENGINEER วิศวกรสุขาภิบาล
นายไมตี ศิริมหาบุตร ส.6884

DRAW BY
นายพงษา วัฒนาสัญชาย ภ.ส. 14071
นายชัยพงษ์ พลูเจริญศิริกุล
นายกิตกร กุลพิทักษ์
นายชัยวัฒน์ อินทะ
นายอนันต์ ศรีเพชรกล่ำ
นายสมิ หลกองภา

แบบแก้ไข

ครั้งที่	วัน/เดือน/ปี	รายการ

1. The drawing shall not be used for construction unless otherwise certified.
2. The contractor shall verify all dimensions of existing work on site prior to commencement of work.
3. Do not scale drawing, use written dimensions or grid lines only.
4. This drawing is to be read in conjunction with the specification and conditions of contract.
5. This drawing and design are copyright and no portion may be reproduced without the permission of the architect.

วันที่ 5 พฤศจิกายน 2554

แบบแสดง


แบบขยายห้องประชุม ผู้บริหาร (แปลนผนังและเฟอร์นิเจอร์ แปลนไฟฟ้า, ฝ้าเพดาน)

ตรวจ


อนุมัติ

DRAWING NO.
A11-08


TOTAL NO.

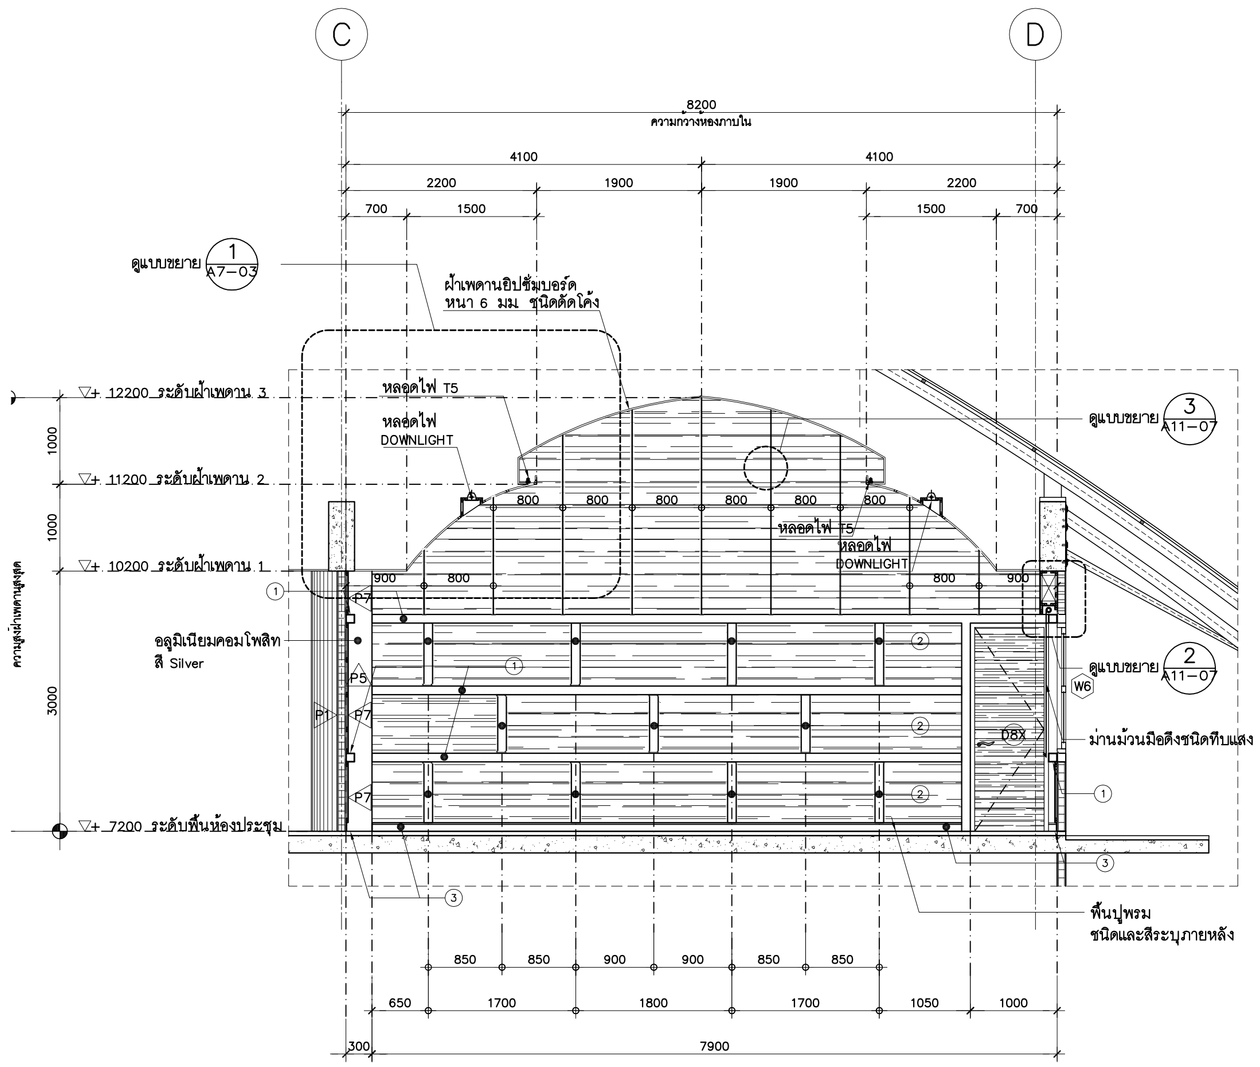


รูปด้าน 1
มาตราส่วน 1 : 50

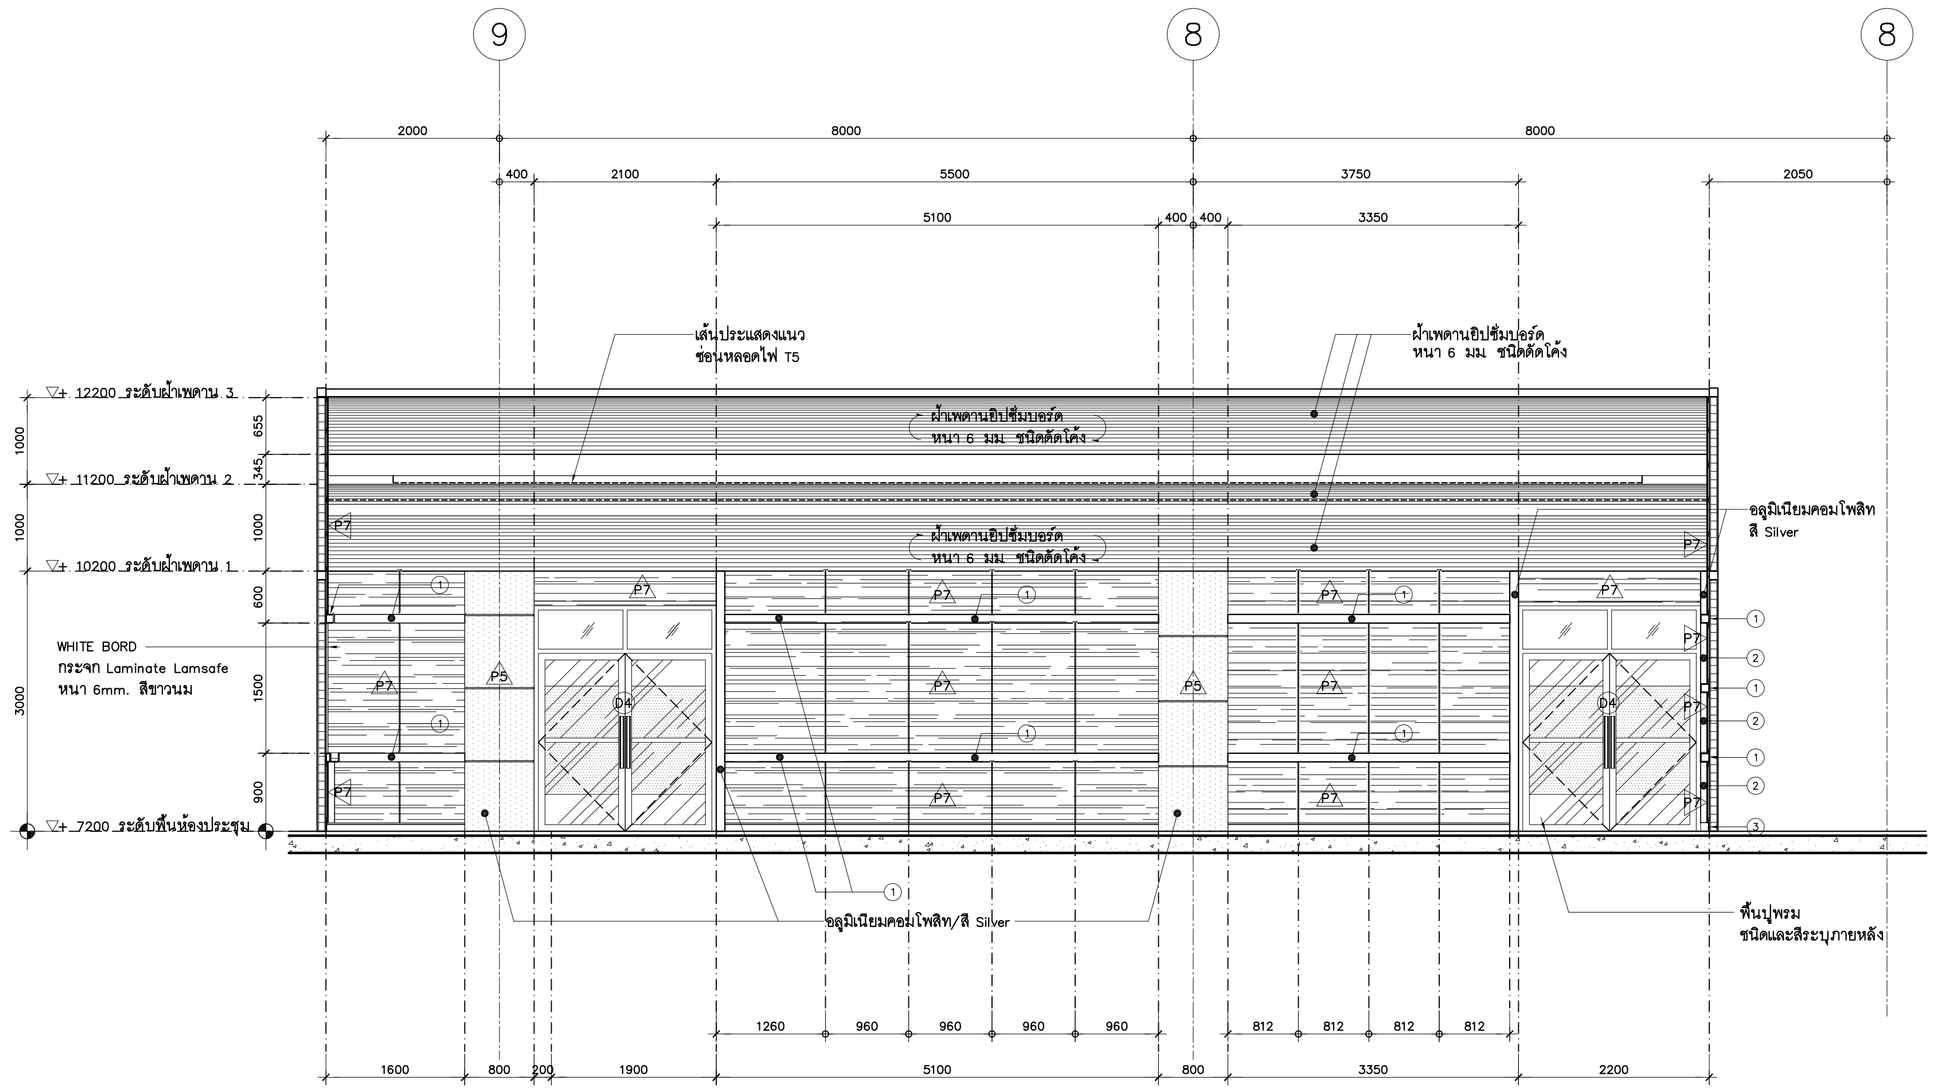

รูปด้าน 3
มาตราส่วน 1 : 50

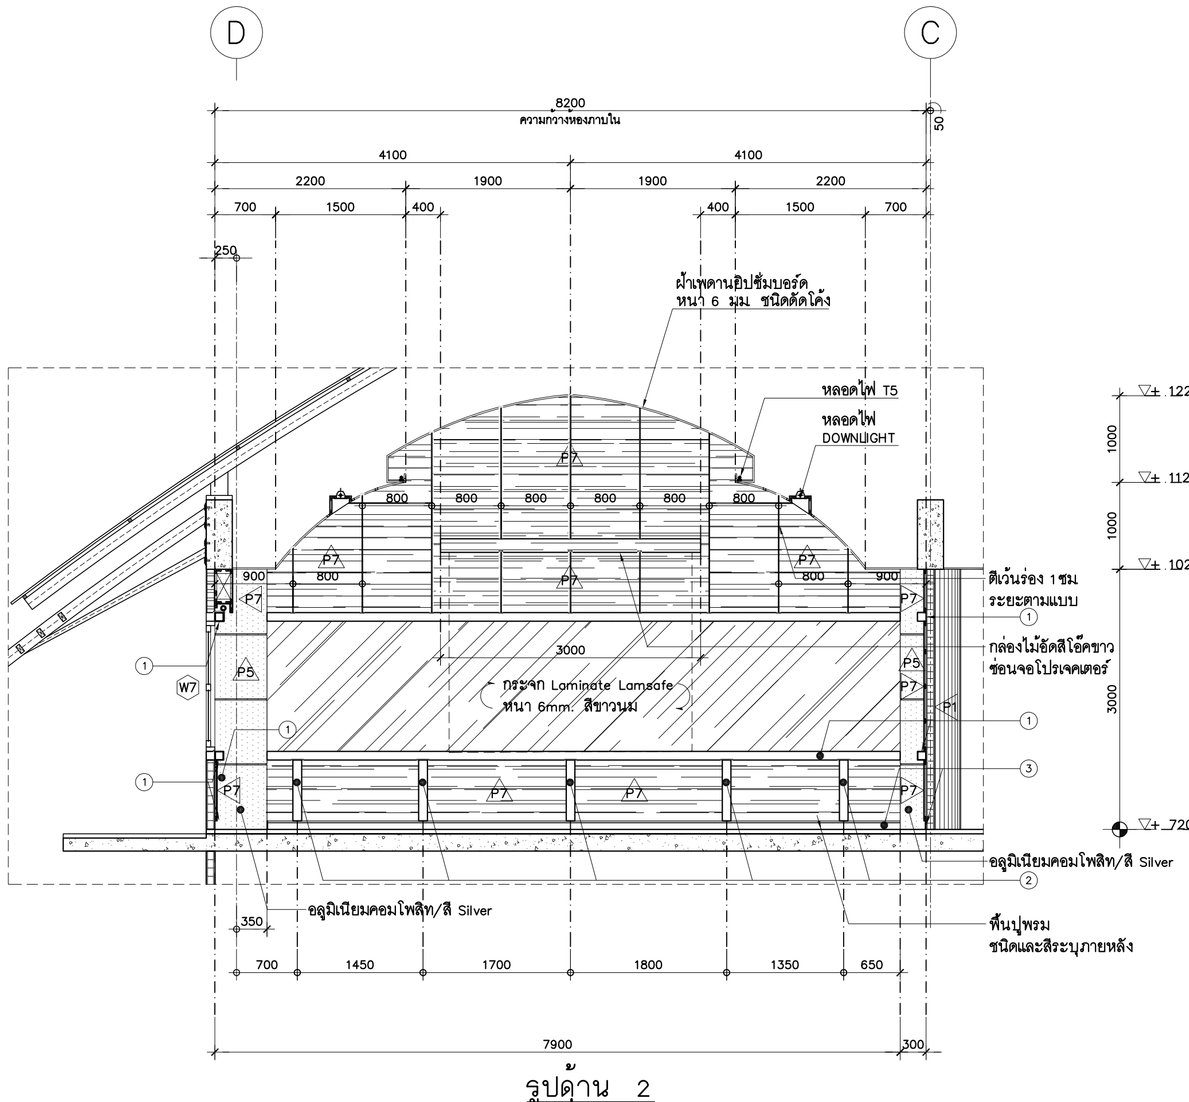

รูปด้าน 2
มาตราส่วน 1 : 50

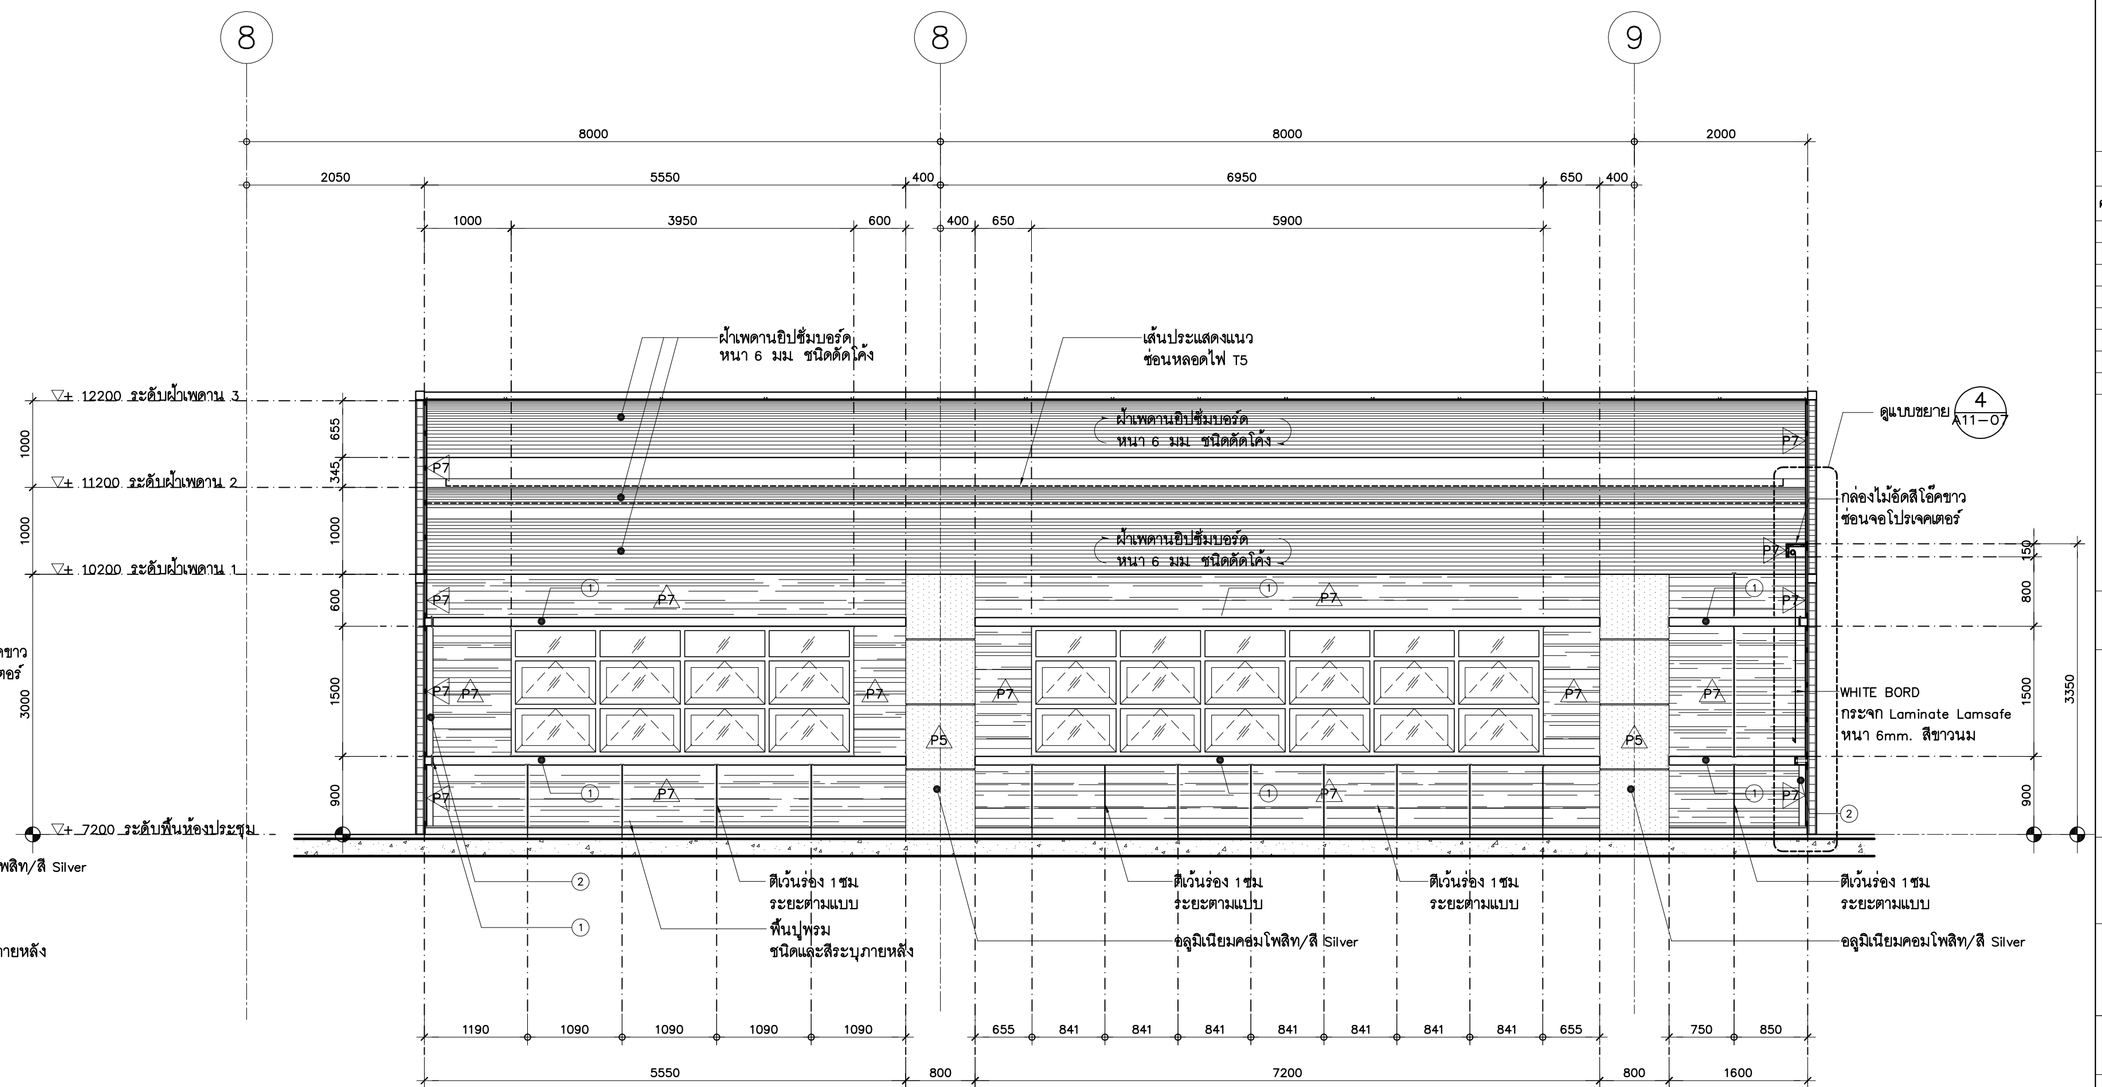

รูปด้าน 4
มาตราส่วน 1 : 50

ศูนย์กลางมหาวิทยาลัยเทคโนโลยี
ราชมงคลอีสาน นครราชสีมา

โครงการ

อาคารปฏิบัติการคณะเกษตรศาสตร์และเทคโนโลยี
คณะเกษตรศาสตร์และเทคโนโลยี

มหาวิทยาลัยเทคโนโลยีราชมงคลอีสาน
วิทยาเขตสุรินทร์

t+architecture
บ.ที อาคิเตคเจอร์ จำกัด
ใบอนุญาตประกอบวิชาชีพวิศวกรรมควบคุม
เลขที่ บ 003-52 ออกโดย สภาสถาปนิก
87/98 kred keaw garden,lasalsal songkhnh rd,
ladyao,chatuchak, bangkok 10900,thailand
tel.02-954-2485 fax. 02-954-2485 mobile :086-988-3444
e-mail address : thongchai_architect@yahoo.com

ARCHITECT สถาปนิก
นายธงชัย สืบบุญรัตนากร ม.ล. 2365
นายพงษา วัฒนาชัยสุข ภ.ส. 14071

STRUCTURAL ENGINEER วิศวกรโครงสร้าง
นายสมพงษ์ อ้นพล ส.ว.8802

ELECTRICAL ENGINEER วิศวกรไฟฟ้า
นายไพฑูรย์ จันทร์ดี ส.พ.12003

AIR CONDITIONING ENGINEER
วิศวกรระบบปรับอากาศ
นายอัฆเดช วัลพัฒ ส.ว.2408

SANITARY ENGINEER วิศวกรสุขาภิบาล
นายไมตรี ศิริมหาบุตร ภ.ส.884

DRAW BY
นายพงษา วัฒนาชัยสุข ภ.ส. 14071
นายรัชพงษ์ พลูเจริญศิริกุล
นายกิตกร กุลพิทักษ์
นายรัชนันท์ อินทร
นายเอกสิทธิ์ เศรียพรกุล
นายสมิ หอกองแก

แบบแก้ไข

ครั้งที่	วัน/เดือน/ปี	รายการ

1. The drawing shall not be used for construction unless otherwise certified.
2. The contractor shall verify all dimensions of existing work on site prior to commencement of work.
3. Do not scale drawing, use written dimensions or grid lines only.
4. This drawing is to be read in conjunction with the specification and conditions of contract.
5. This drawing and design are copyright and no portion may be reproduced without the permission of the architect.

วันที่ 5 พฤศจิกายน 2554


แบบแสดง
แบบขยายห้องประชุม
ผู้บริหาร
(รูปด้าน 1-4)

ตรวจ


อนุมัติ

DRAWING NO.
A11-09


TOTAL NO.

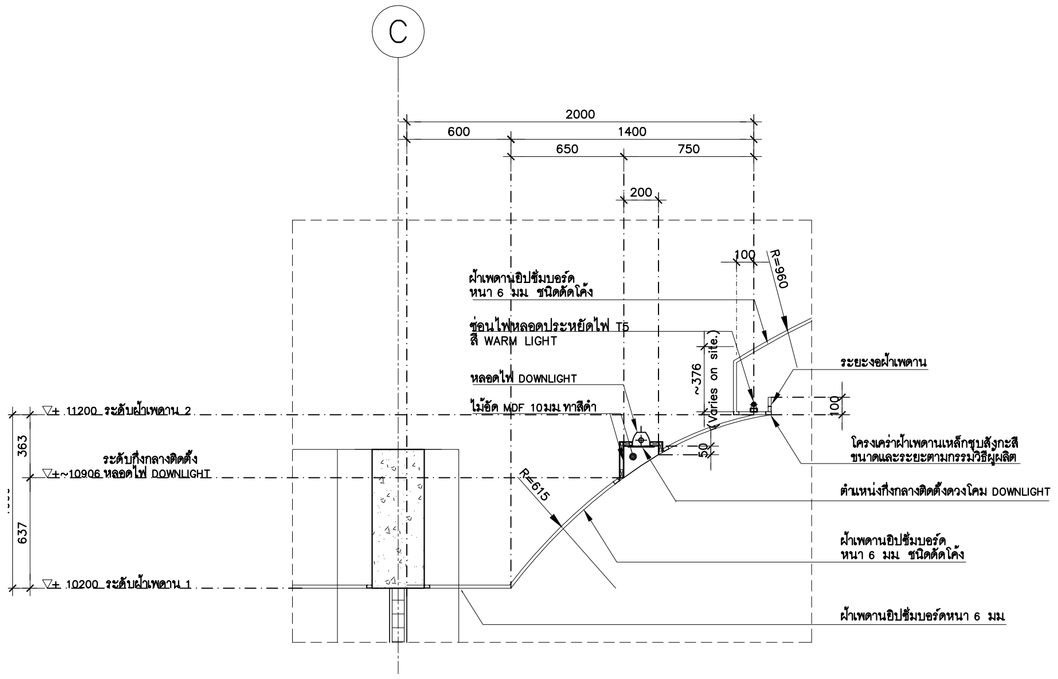


แบบขยาย 1
มาตราส่วน 1 : 25

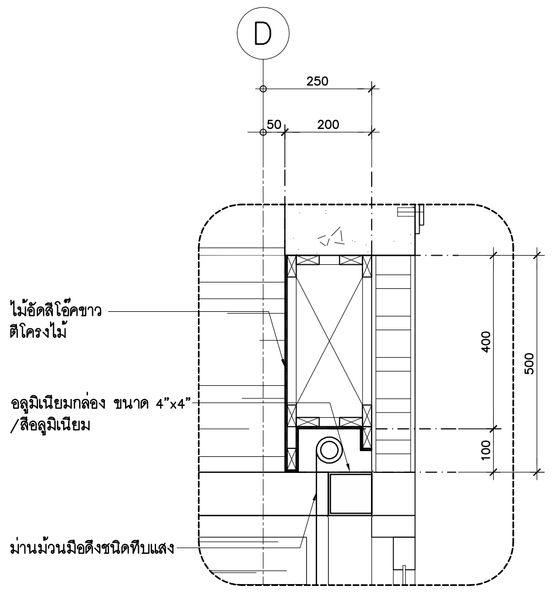


แบบขยาย 2
มาตราส่วน 1 : 10

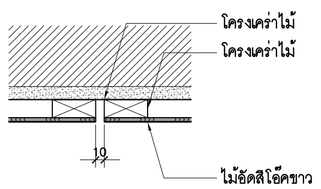

แบบขยาย 3
มาตราส่วน 1 : 5

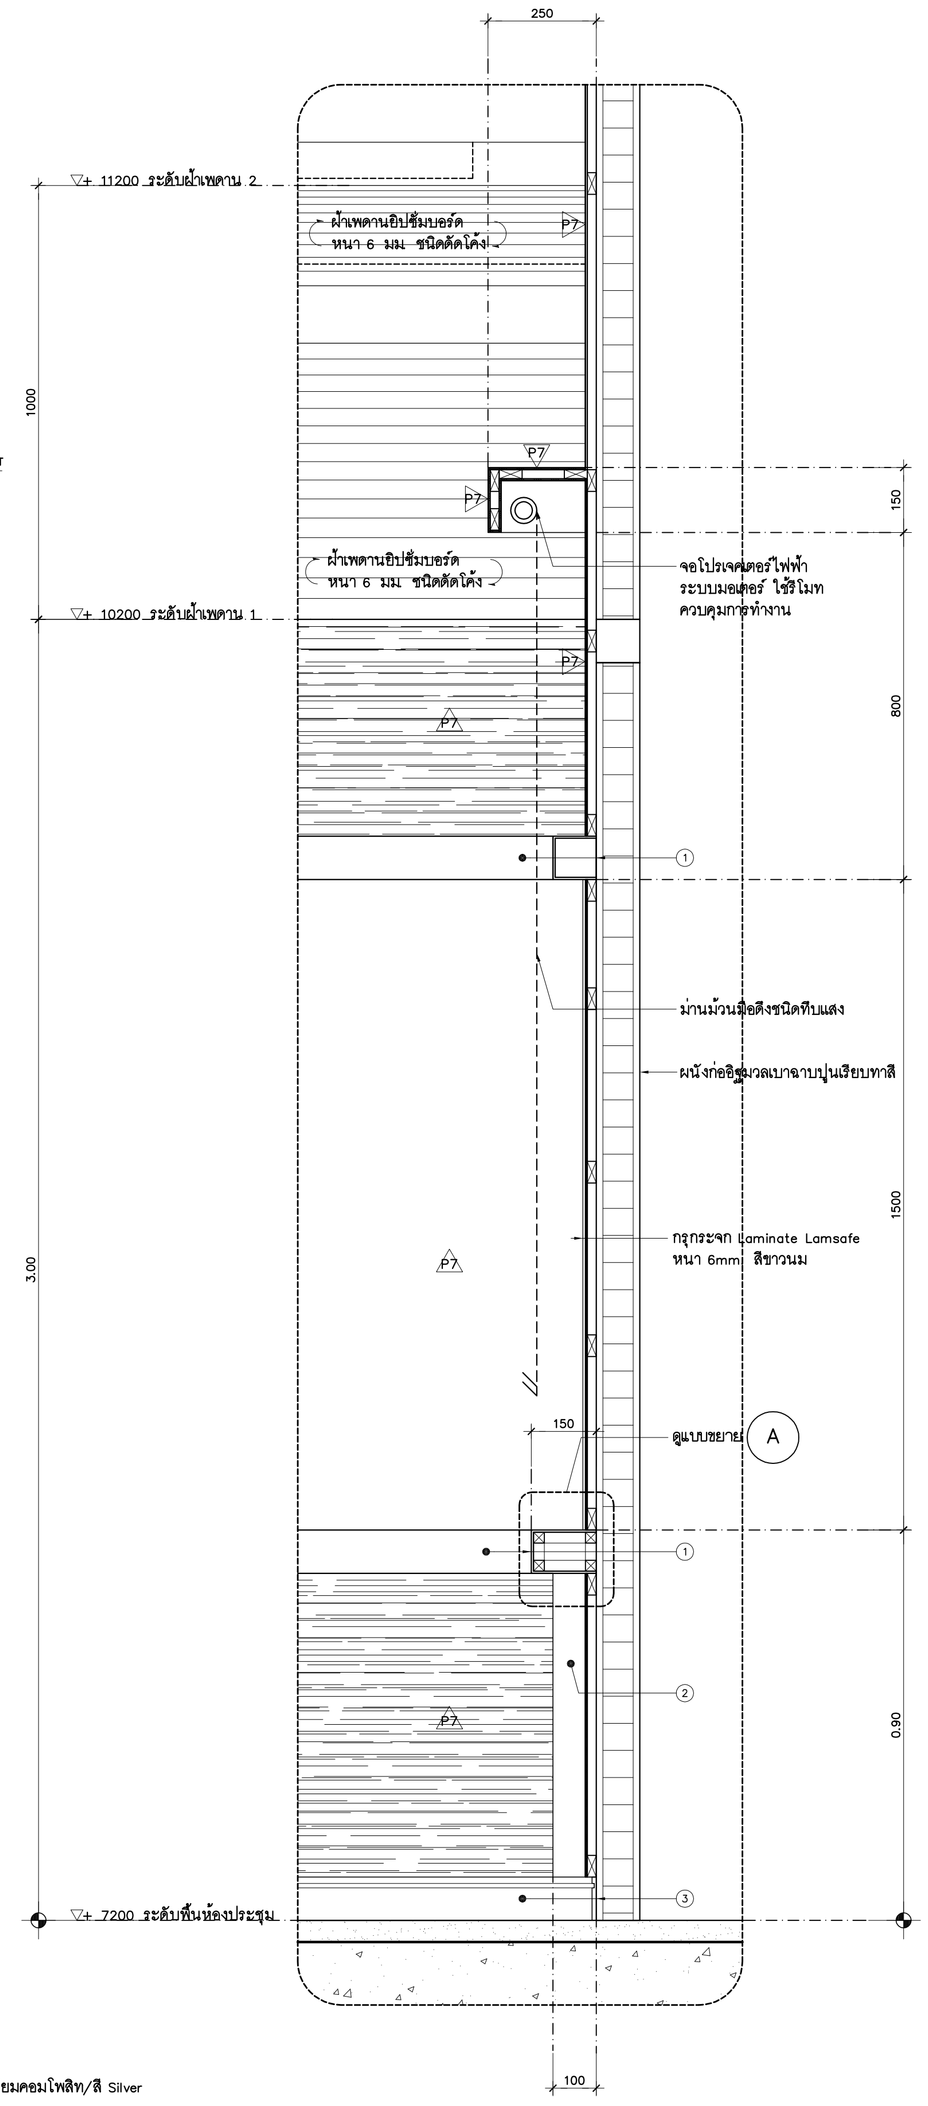

แบบขยาย 4
มาตราส่วน 1 : 10

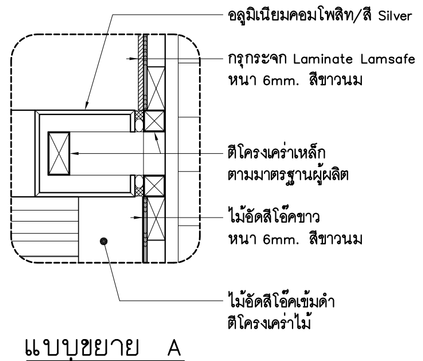

แบบขยาย A
มาตราส่วน 1 : 10

รายการวัสดุ

1. อลูมิเนียมคอมโพสิท/สี Silver
2. ไม้อัดสีโอ๊คเข้มดำ ตีโครงเคร่าไม้
3. บัวอลูมิเนียม 100 มม

ศูนย์กลางมหาวิทยาลัยเทคโนโลยี
ราชมงคลอีสาน นครราชสีมา

โครงการ

อาคารปฏิบัติการคณะเกษตรศาสตร์และเทคโนโลยี
คณะเกษตรศาสตร์และเทคโนโลยี

มหาวิทยาลัยเทคโนโลยีราชมงคลอีสาน
วิทยาเขตสุรินทร์

t+architecture
บ.ที อาคิเตคเอจอร์ จำกัด
ใบอนุญาตประกอบวิชาชีพประเภทนิติบุคคล
เลขที่ น 003-52 ออกโดย สภาสถาปนิก
87/96 kred keaw garden,lasalsal songkhnin rd.,
ladyao,chatuchak, bangkok 10900,thailand.
tel:02-954-2485 fax :02-954-2485 mobile :086-988-3444
e-mail address : thongchai_architect@yahoo.com

ARCHITECT สถาปนิก
นายธงชัย สืบญาติยากรณ์ ม.ล. 2365
นายเจษฎา วัฒนาชัยสุข ภ.ส. 14071

STRUCTURAL ENGINEER วิศวกรโครงสร้าง
นายสมพงษ์ อึ้งเพ็ ส.ย.8802

ELECTRICAL ENGINEER วิศวกรไฟฟ้า
นายไพฑูรย์ จันทร์เต็ง ส.พ.12603

AIR CONDITIONING ENGINEER
วิศวกรระบบปรับอากาศ
นายอัมฤต วัลย์พิบูล ส.ว.2408

SANITARY ENGINEER วิศวกรสุขาภิบาล
นายไมตี ศิริมหาบุตร ว.6884

DRAW BY
นายเจษฎา วัฒนาชัยสุข ภ.ส. 14071
นายรัชพงษ์ พลูเจริญศิริกุล
นายรักกฤต กุ่ยพิทักษ์
นายชัยวัฒน์ อินทะ
นายอนุชิต ศรีเพชรกรณ์
นายสมิ หอกองเกต

แบบแก้ไข

ครั้งที่	วัน/เดือน/ปี	รายการ

1. The drawing shall not be used for construction unless otherwise certified.
2. The contractor shall verify all dimensions of existing work on site prior to commencement of work.
3. Do not scale drawing, use written dimensions or grid lines only.
4. This drawing is to be read in conjunction with the specification and conditions of contract.
5. This drawing and design are copyright and no portion may be reproduced without the permission of the architect.

วันที่ 5 พฤศจิกายน 2554


แบบแสดง
แบบขยายรายละเอียด
ห้องประชุมผู้บริหาร


ตรวจ

อนุมัติ


DRAWING NO.
A11-10

TOTAL NO.

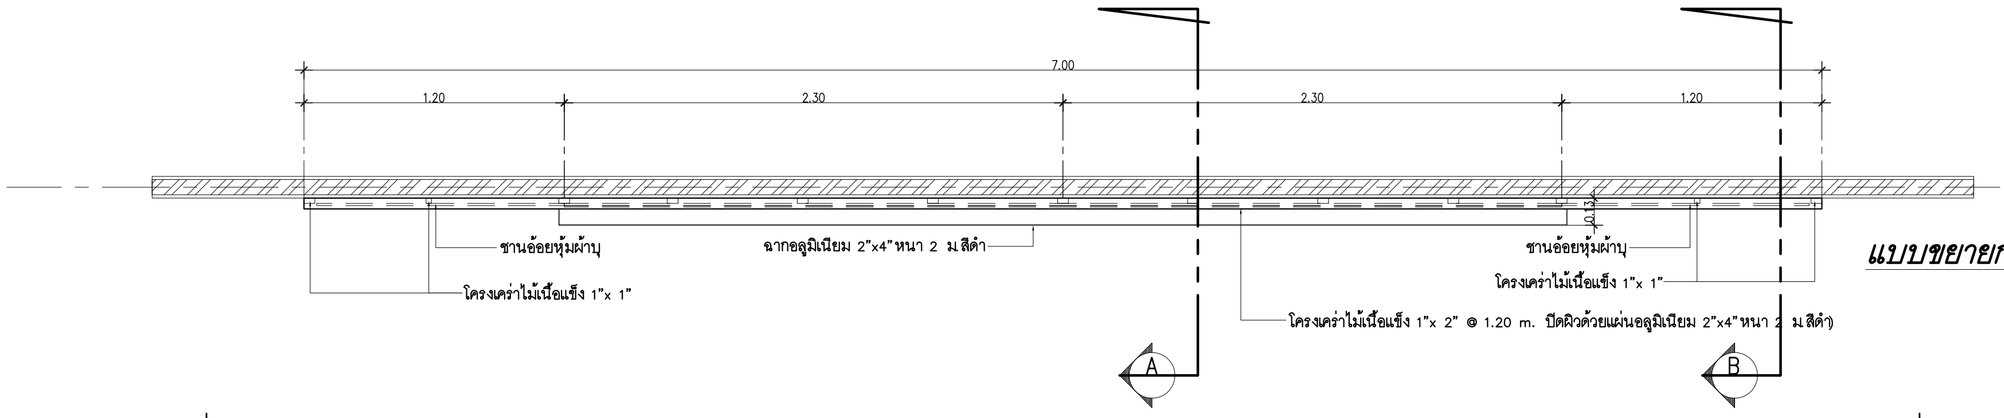


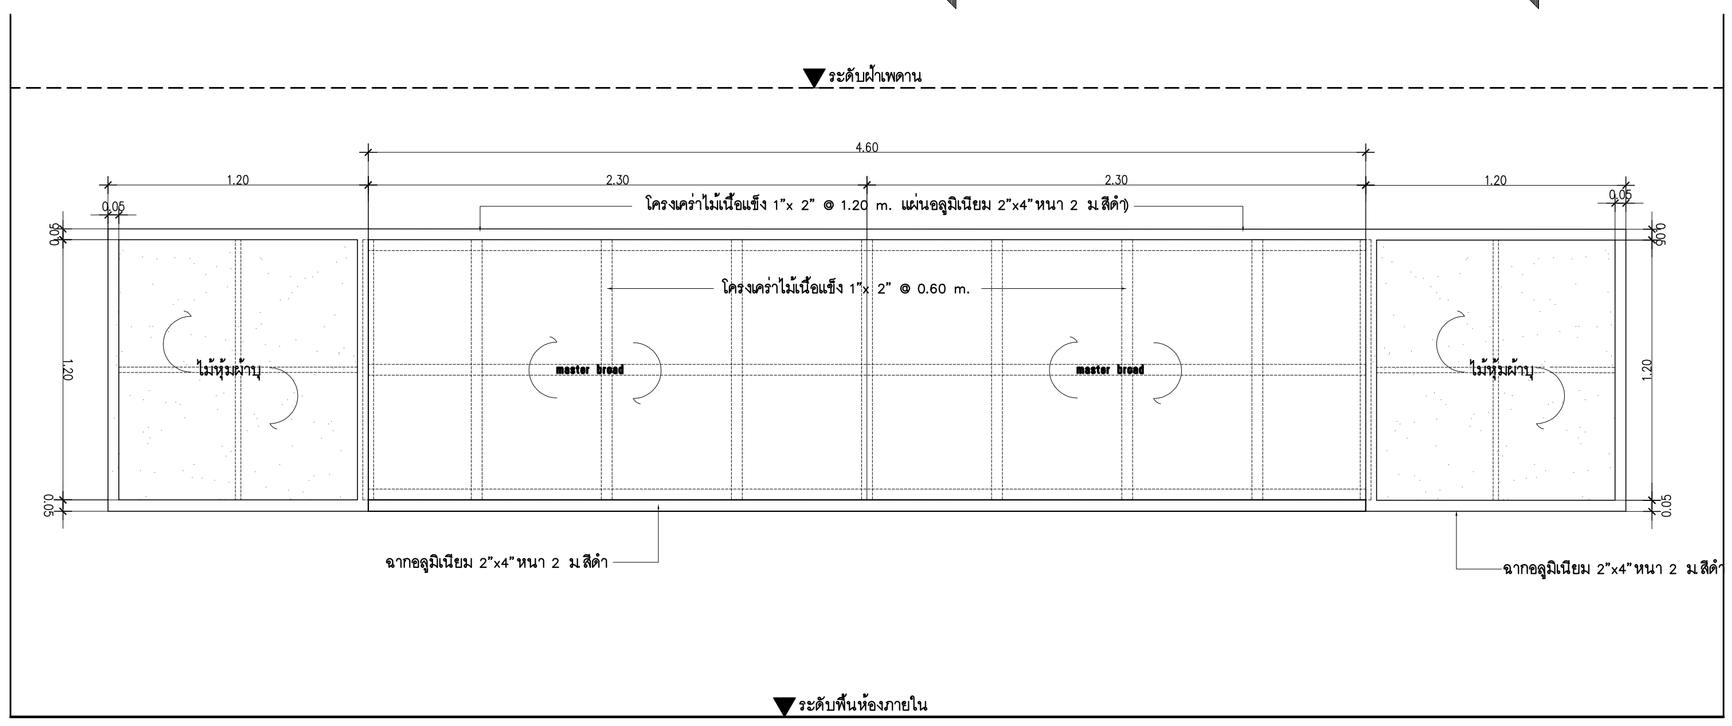

รูปด้าน
มาตราส่วน 1:20

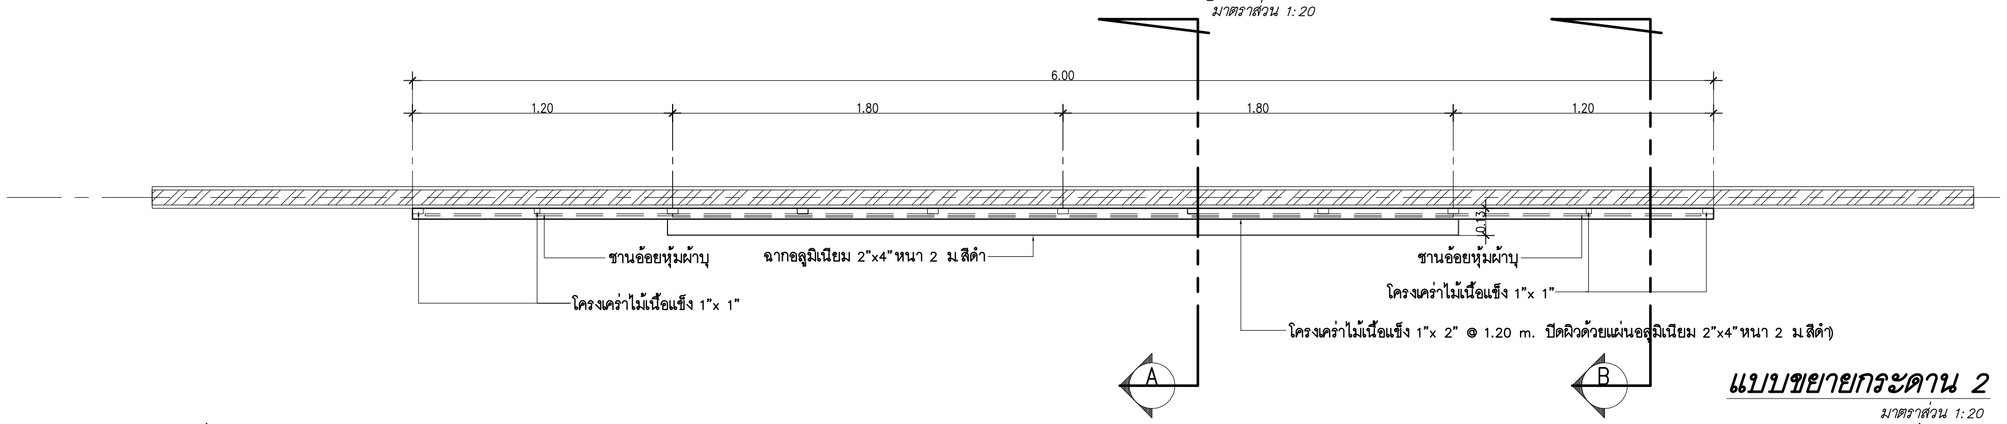


แบบขยายกระดาน 2
มาตราส่วน 1:20

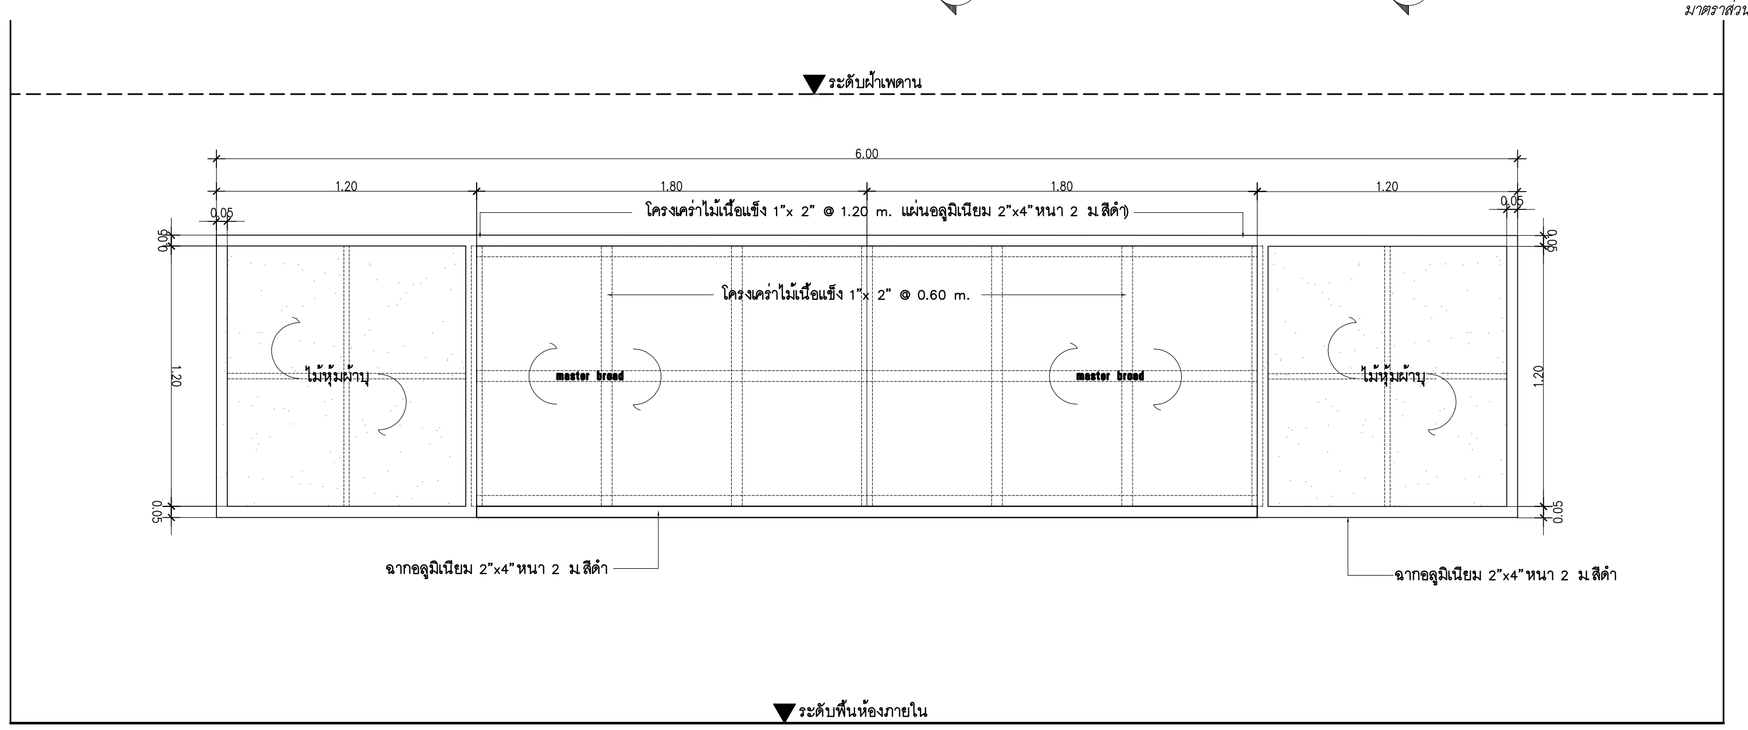

รูปด้าน
มาตราส่วน 1:20

แบบขยายกระดาน 1
มาตราส่วน 1:20

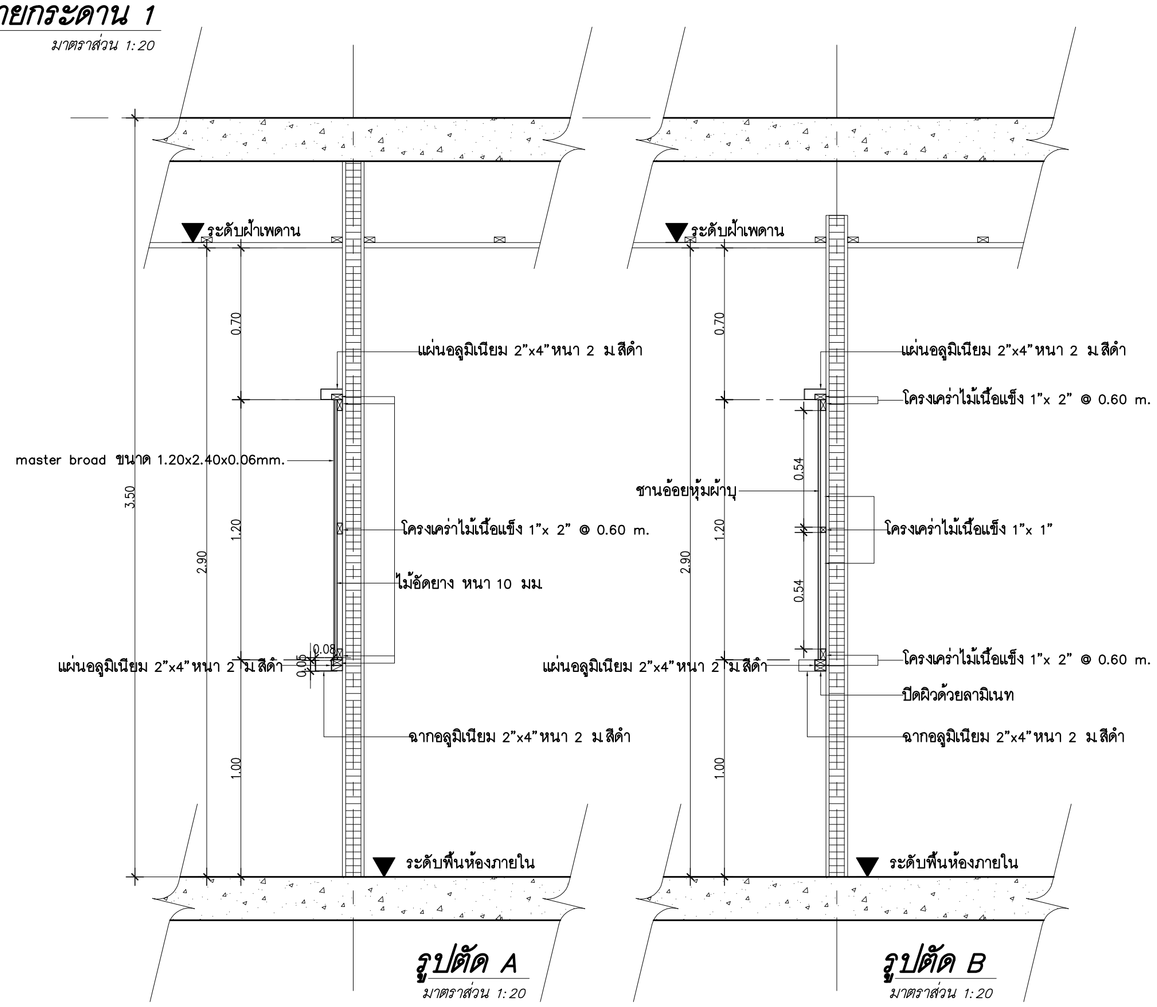

รูปตัด A
มาตราส่วน 1:20

รูปตัด B
มาตราส่วน 1:20

แบบขยายกระดาน 1 สำหรับห้องเรียนทั่วไป
แบบขยายกระดาน 2 สำหรับห้องปฏิบัติการทางวิทยาศาสตร์ ได้แก่
3-13 ห้องปฏิบัติการวิทยาศตร์ 1
3-14 ห้องปฏิบัติการวิทยาศตร์ 2
3-15 ห้องปฏิบัติการวิทยาศตร์ 3
3-16 ห้องปฏิบัติการวิทยาศตร์ 4
6-02 ห้องปฏิบัติการจุลวิทยาและอาหาร 1
6-03 ห้องปฏิบัติการจุลวิทยาและอาหาร 2

ศูนย์กลางมหาวิทยาลัยเทคโนโลยีราชมงคลอีสาน นครราชสีมา

โครงการ

อาคารปฏิบัติการคณะเกษตรศาสตร์และเทคโนโลยี
คณะเกษตรศาสตร์และเทคโนโลยี
มหาวิทยาลัยเทคโนโลยีราชมงคลอีสาน
วิทยาเขตสุรินทร์

t+architecture
บ.ที อาคิเตคเจอร์ จำกัด
ใบอนุญาตประกอบวิชาชีพประเภทสามัญบุคคล เลขที่ น 003-52 ออกโดย สภาสถาปนิก
87/98 kred kaew garden,lasalsal songkhoh rd.
ladyao,chatuchak, bangkok 10900,thailand
tel.02-954-2485 fax. 02-954-2485 mobile. 086-988-3444
e-mail address : thongchai_architect@yahoo.com

ARCHITECT สถาปนิก
นายธงชัย สันทยุทธ์ยงกุล ภ.ส. 2365
นายธงญา วัฒนาชัยฐาน ภ.ส. 14071

STRUCTURAL ENGINEER วิศวกรโครงสร้าง
นายสมพงษ์ อึ่งเพ็ง ส.ย.8802

ELECTRICAL ENGINEER วิศวกรไฟฟ้า
นายไพฑูรย์ จันทศร ส.ย.12003

AIR CONDITIONING ENGINEER
วิศวกรระบบปรับอากาศ
นายชัยยศ วัลเพ็ญ ส.ย.2408

SANITARY ENGINEER วิศวกรสุขาภิบาล
นายไมตรี ศิริมหาบุตร ส.ย.8884

DRAW BY
นายธงญา วัฒนาชัยฐาน ภ.ส. 14071
นายรัชพงษ์ พลูเจริญศิริกุล
นายรักกฤต กุลพิทักษ์
นายชัยวัฒน์ อินทะ
นายอนันต์ศิริ เศรียพาณิช
นายสมิ หอกองแก้

แก้ไข

ครั้งที่	วัน/เดือน/ปี	รายการ

1. The drawing shall not be used for construction unless otherwise certified.
2. The contractor shall verify all dimensions of existing work on site prior to commencement of work.
3. Do not scale drawing, use written dimensions or grid lines only.
4. This drawing is to be read in conjunction with the specification and conditions of contract.
5. This drawing and design are copyright and no portion may be reproduced without the permission of the architect.

วันที่ 5 พฤศจิกายน 2554


แบบแสดง
แบบขยายกระดาน

ตรวจ

อนุมัติ


DRAWING NO.
A11-11

TOTAL NO.

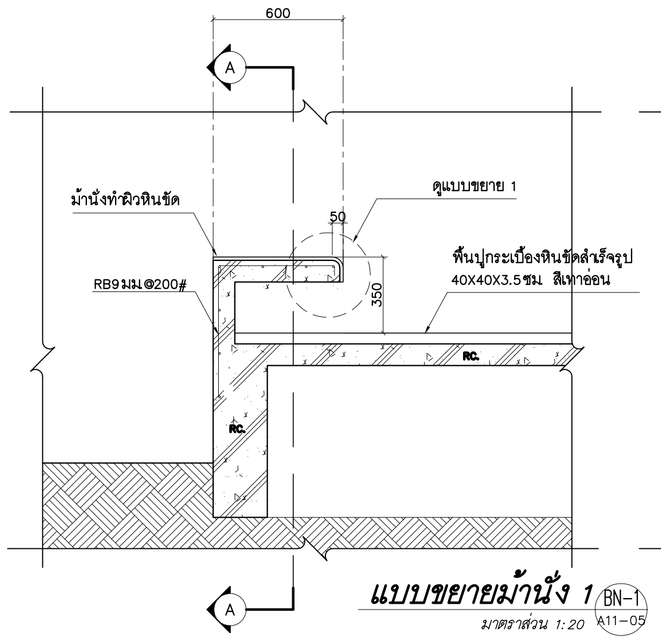


แบบขยายม้านั่ง 1 BN-1 A11-05

มาตราส่วน 1:20

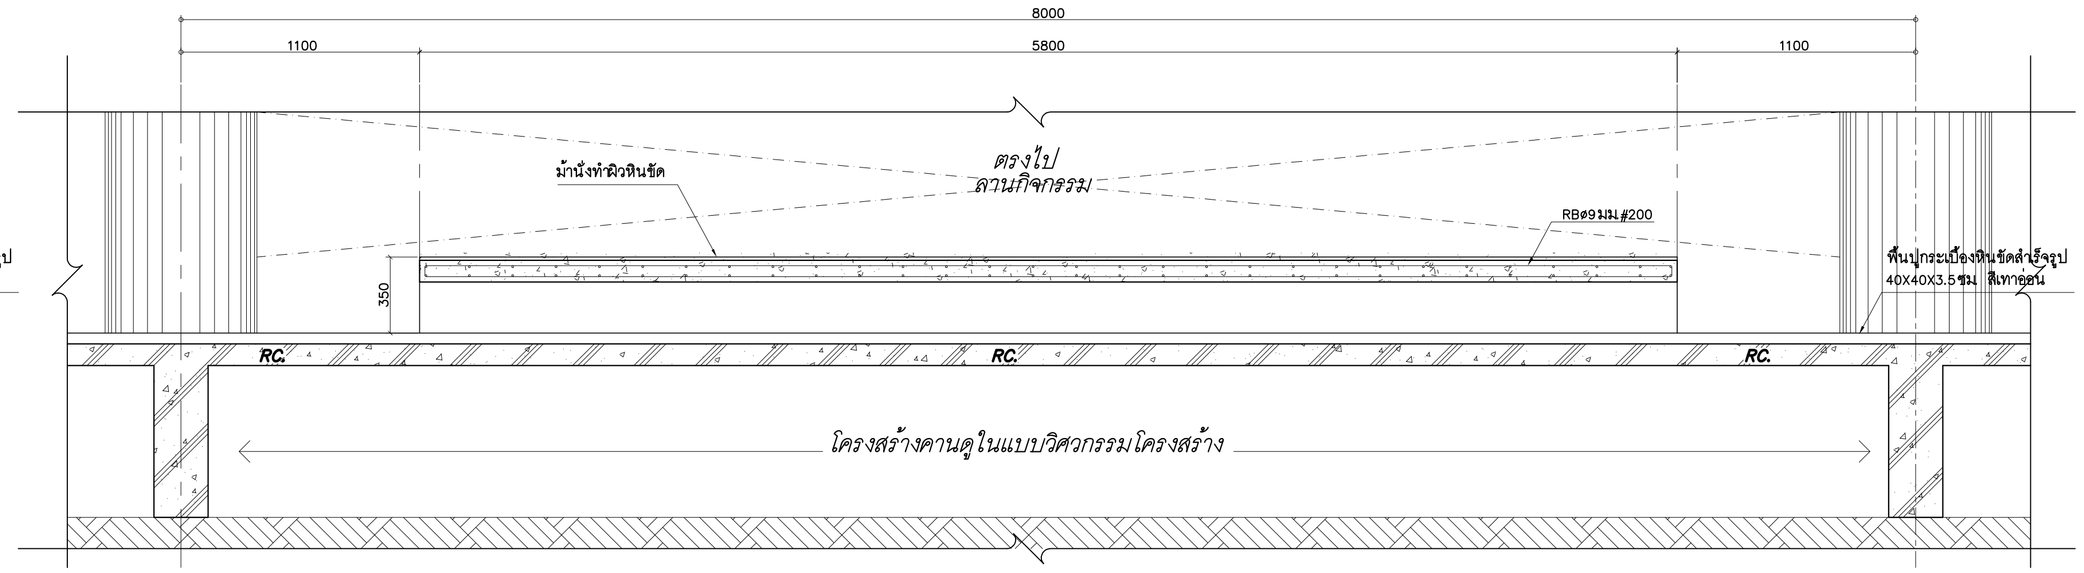

รูปตัด A–A

มาตราส่วน 1:20

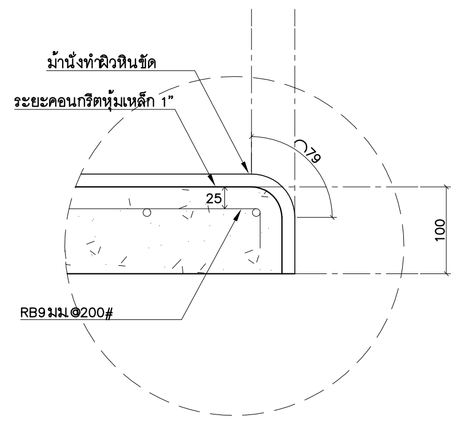


แบบขยาย 1

มาตราส่วน 1:5


หน่วยเป็นมิลลิเมตร

ม้านั่ง 1 บริเวณโถงนิทรรศการ จำนวน 3 ตัว

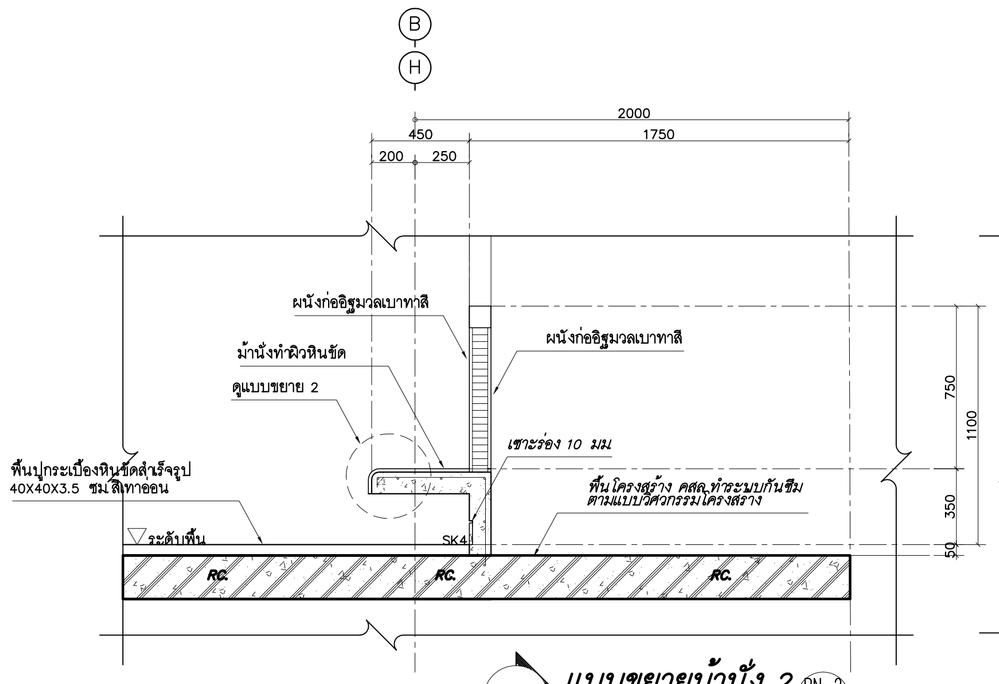


1 แบบขยายม้านั่ง 2 BN-2 A11-05

มาตราส่วน 1:20

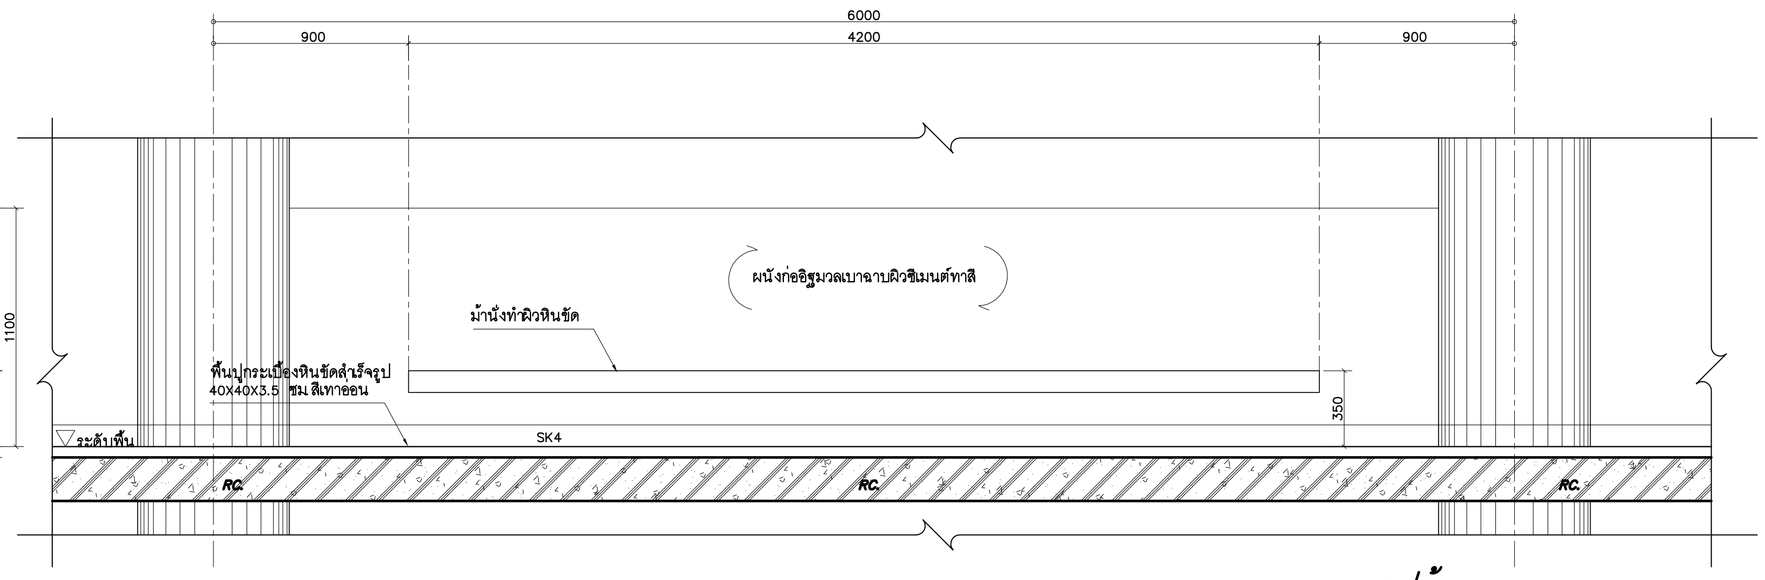

รูปด้าน 1

มาตราส่วน 1:20

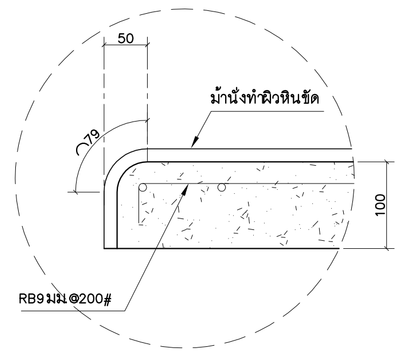


แบบขยาย 2

มาตราส่วน 1:5


หน่วยเป็นมิลลิเมตร

ม้านั่ง 2 บริเวณโถงอาคารเรียน ใช้สำหรับช่วงเสา 6 เมตร

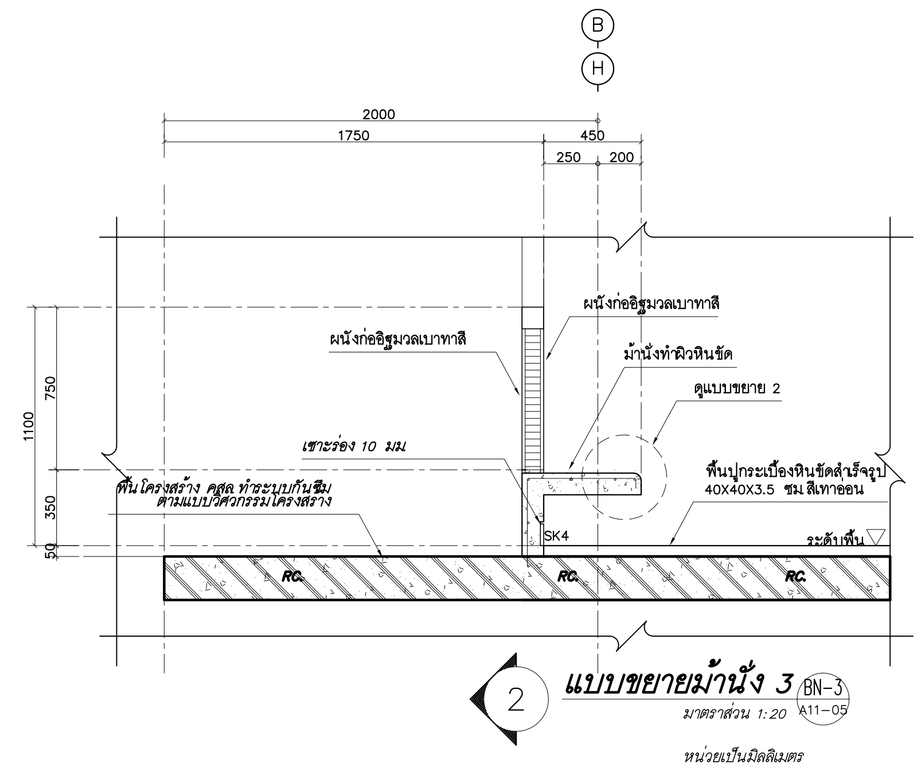

2 แบบขยายม้านั่ง 3 BN-3 A11-05

มาตราส่วน 1:20

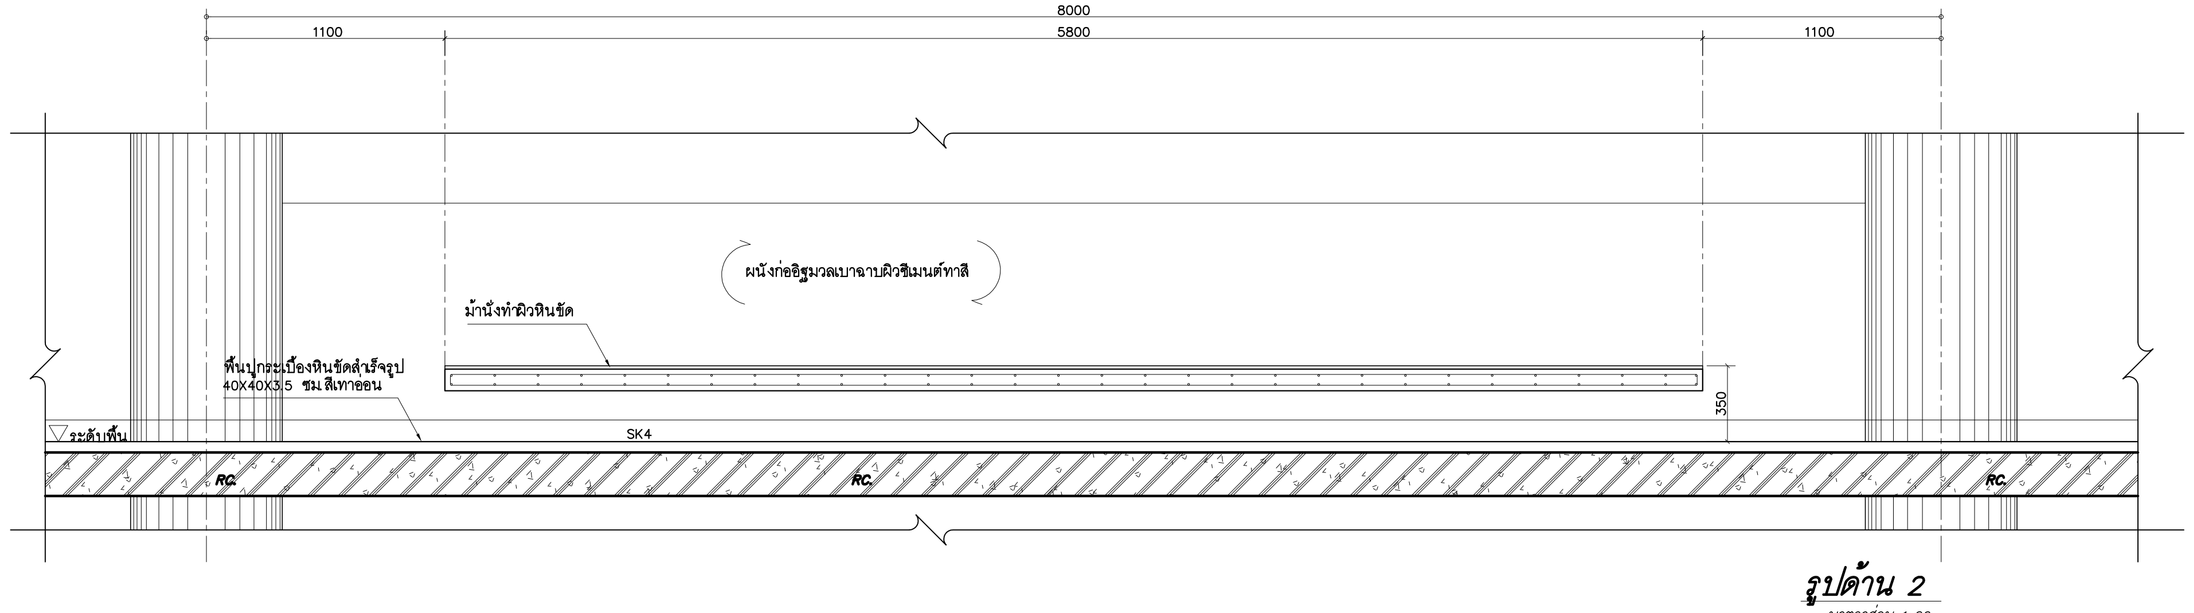

รูปด้าน 2

มาตราส่วน 1:20

หน่วยเป็นมิลลิเมตร

ม้านั่ง 3 บริเวณโถงอาคารเรียนและหน้าหอประชุม ใช้สำหรับช่วงเสา 8 เมตร

ศูนย์กลางมหาวิทยาลัยเทคโนโลยี
ราชมงคลอีสาน นครราชสีมา

โครงการ

อาคารปฏิบัติการคณะเกษตรศาสตร์และเทคโนโลยี
คณะเกษตรศาสตร์และเทคโนโลยี

มหาวิทยาลัยเทคโนโลยีราชมงคลอีสาน
วิทยาเขตสุรินทร์

t+architecture
บ.ที อาคิเดคเอเจอร์ จำกัด
ใบอนุญาตประกอบวิชาชีพประเภทนิติบุคคล
87/98 kred kaew garden,lasalsai songkroh rd.,
ladyao,chatuchak, bangkok 10900,thailand.
tel:02-954-2485 fax :02-954-2485 mobile :086-988-3444
e-mail address : thongchai_architect@yahoo.com

ARCHITECT สถาปนิก
นายธงชัย สันญชัยนากุล ม.ล. 2365
นายเจษฎา วัฒนาชัยชาญ ภ.ส. 14071

STRUCTURAL ENGINEER วิศวกรโครงสร้าง
นายสมพงษ์ อึ้งเพ็ง สย.8802

ELECTRICAL ENGINEER วิศวกรไฟฟ้า
นายไพฑูรย์ จันทศร สย.12603

AIR CONDITIONING ENGINEER
วิศวกรระบบปรับอากาศ
นายชัยยศ วัลย์พิบูล สย.2408

SANITARY ENGINEER วิศวกรสุขาภิบาล
นายไมตรี ศิรินทร์บดี ก.6884

DRAW BY
นายเจษฎา วัฒนาชัยชาญ ภ.ส. 14071
นายรัชพงษ์ พลูเจริญศิริกุล
นายรักกฤต กุ่งพิทักษ์
นายรัชโชติ ยินชาติ
นายอนุสิษฐ์ ศรีพงษ์กลาง
นายสมิ หลกลอก

แบบแก้ไข

ครั้งที่	วัน/เดือน/ปี	รายการ

1. The drawing shall not be used for construction unless otherwise certified.
2. The contractor shall verify all dimensions of existing work on site prior to commencement of work.
3. Do not scale drawing, use written dimensions or grid lines only.
4. This drawing is to be read in conjunction with the specification and conditions of contract.
5. This drawing and design are copyright and no portion may be reproduced without the permission of the architect.

วันที่ 5 พฤศจิกายน 2554

แบบแสดง


แบบขยายม้านั่ง 1,2,3

ตรวจ

อนุมัติ

DRAWING NO.
A11-12


TOTAL NO.

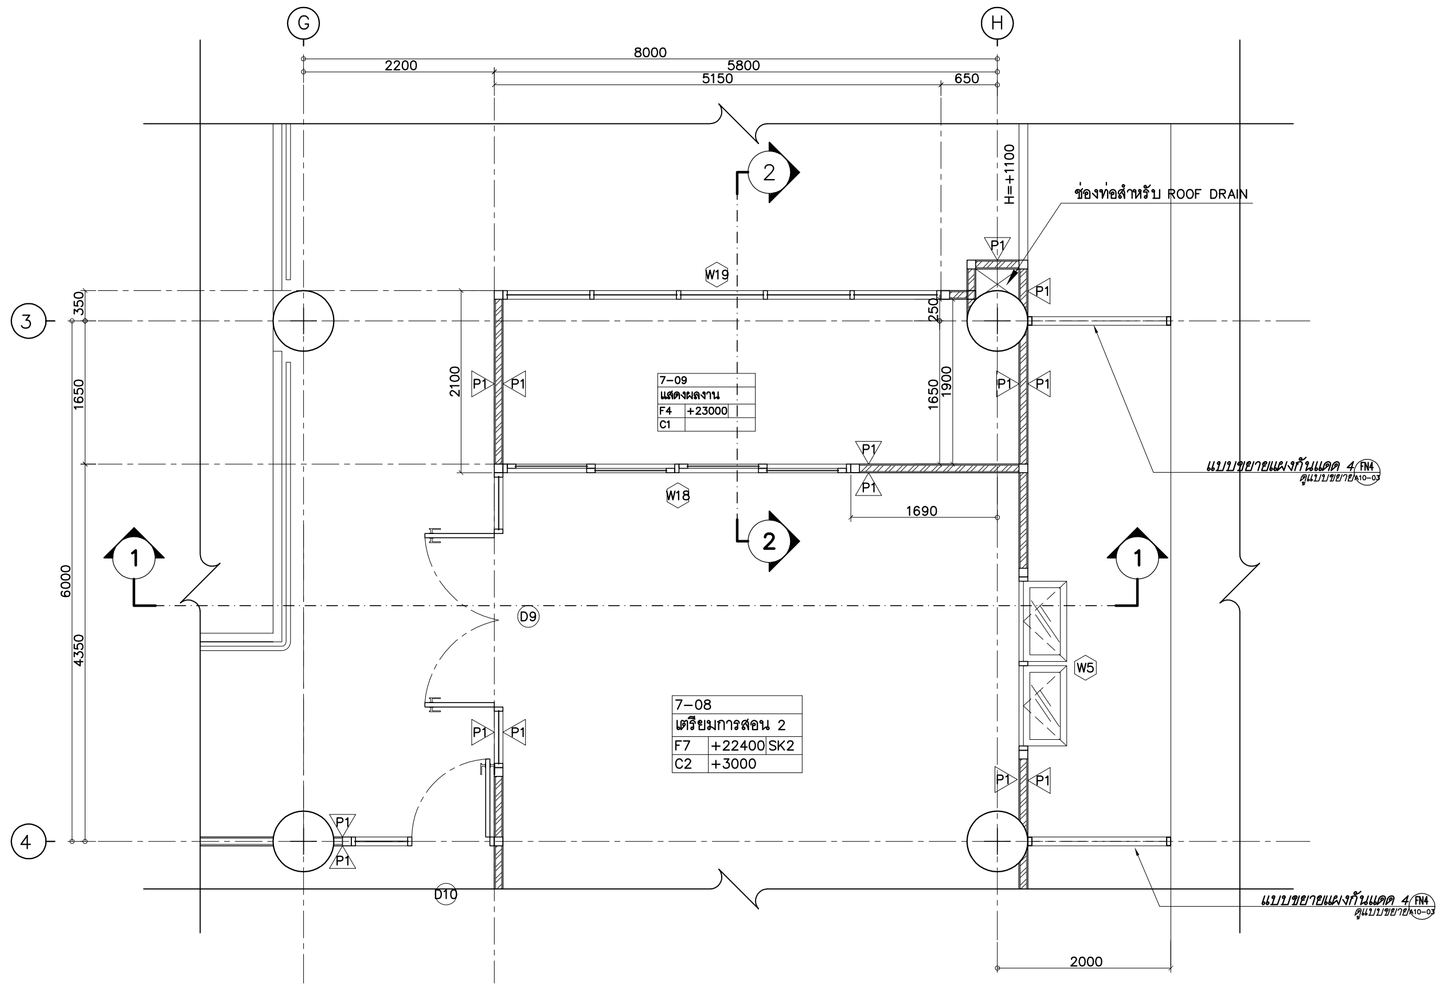

แบบขยายตู้จัดแสดงผลงาน

มาตราส่วน 1:50


หน่วยเป็นมิลลิเมตร

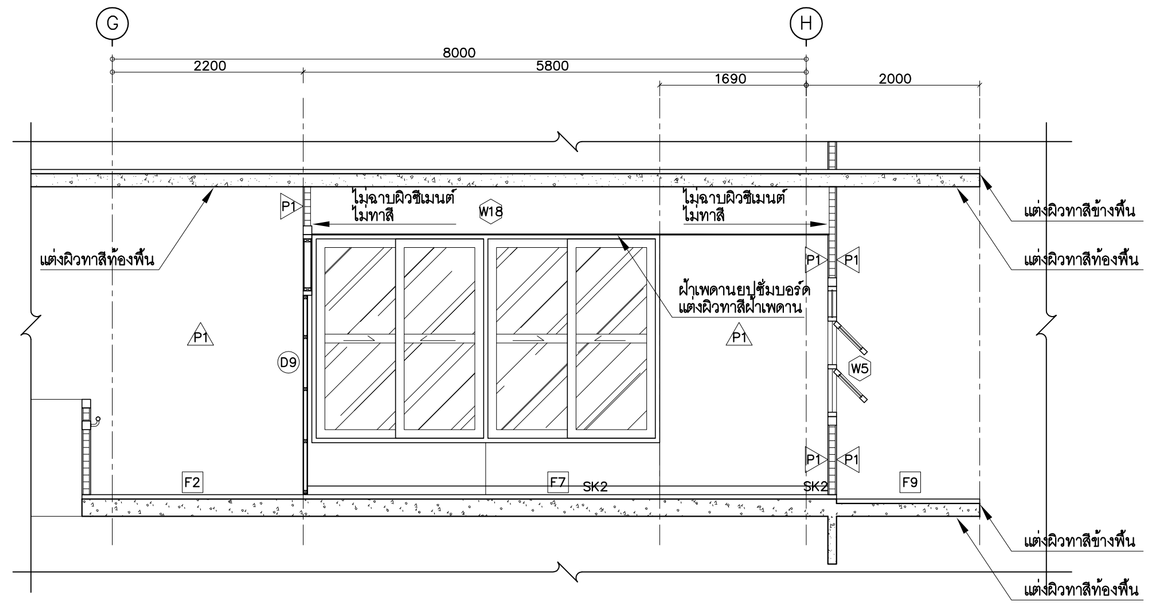

รูปตัด 1-1

มาตราส่วน 1:50


หน่วยเป็นมิลลิเมตร

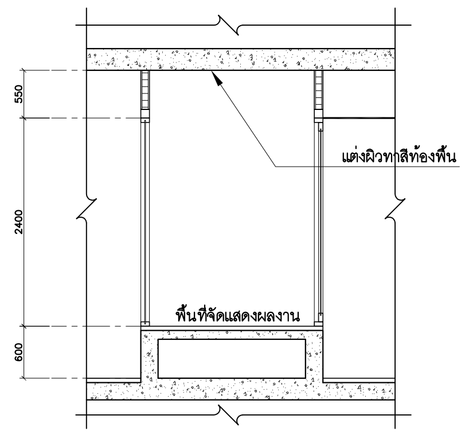

รูปตัด 2-2

มาตราส่วน 1:50


หน่วยเป็นมิลลิเมตร

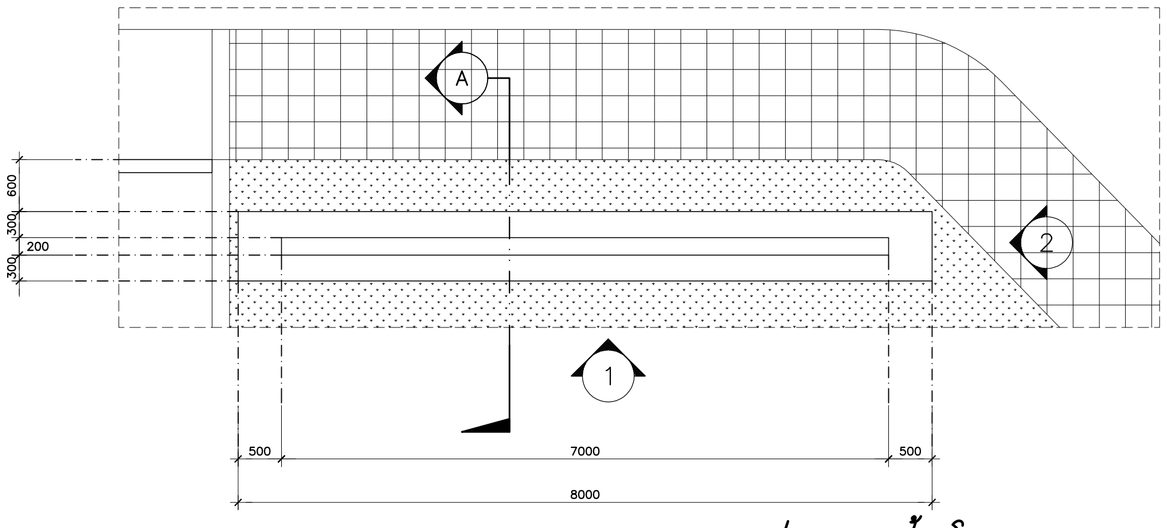

แปลนขยายป้ายโครงการ

มาตราส่วน 1:50


หน่วยเป็นมิลลิเมตร

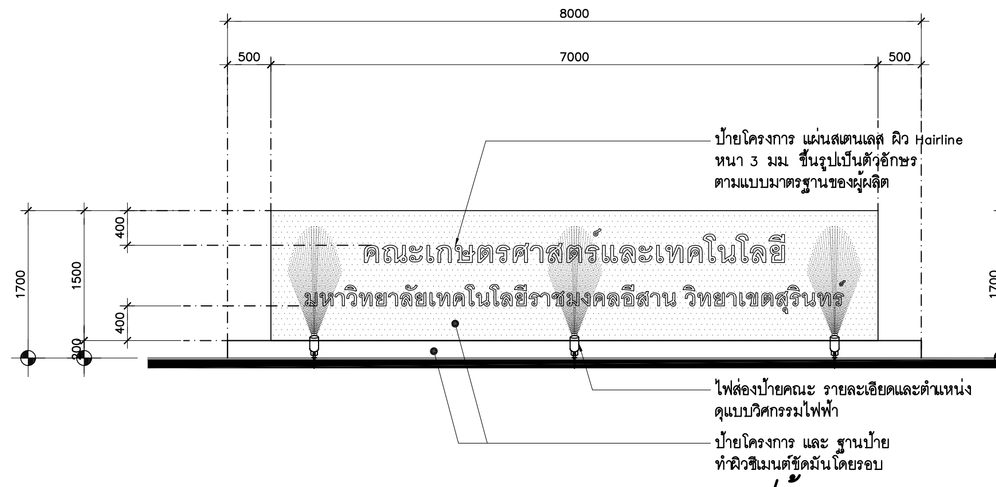

คณะเกษตรศาสตร์และเทคโนโลยี
มหาวิทยาลัยเทคโนโลยีราชมงคลอีสาน วิทยาเขตสุรินทร์


รูปด้าน 1

มาตราส่วน 1:50

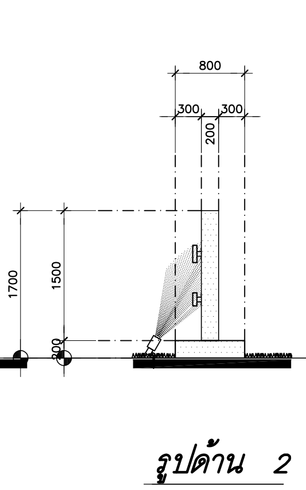

รูปด้าน 2

มาตราส่วน 1:50

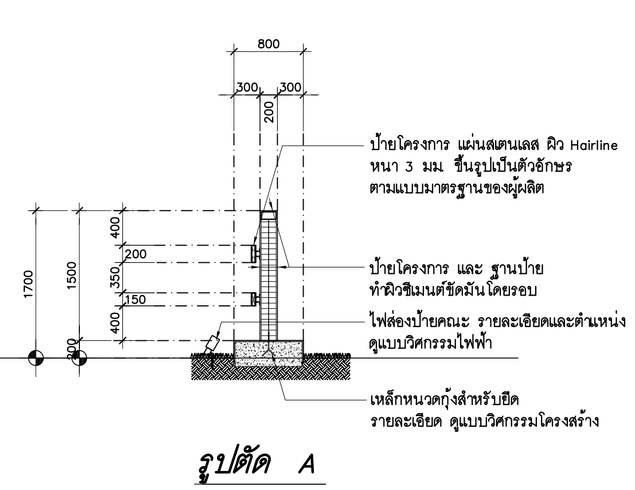

รูปตัด A

มาตราส่วน 1:50

ศูนย์กลางมหาวิทยาลัยเทคโนโลยี
ราชมงคลอีสาน นครราชสีมา

โครงการ

อาคารปฏิบัติการคณะเกษตรศาสตร์และเทคโนโลยี
คณะเกษตรศาสตร์และเทคโนโลยี

มหาวิทยาลัยเทคโนโลยีราชมงคลอีสาน
วิทยาเขตสุรินทร์

t+architecture
บ.ที อาคิเตคเจอร์ จำกัด
ใบอนุญาตประกอบวิชาชีพประเภทนิติบุคคล
เลขที่ น 003-52 ออกโดย สภาสถาปนิก
87/96 kred keaw garden,lasalsai songkhoh rd,
ladyao,chatuchak, bangkok 10900,thailand
tel:02-954-2485 fax :02-954-2485 mobile :086-988-3444
e-mail address : thongchai_architect@yahoo.com

ARCHITECT สถาปนิก
นายธงชัย สืบบุญรัตนากรณ์ มสน 2365
นายหญา วีสมาธิสุข ภสน 14071

STRUCTURAL ENGINEER วิศวกรโครงสร้าง
นายสมพง อึ่งเส็ง สย.8802

ELECTRICAL ENGINEER วิศวกรไฟฟ้า
นายไพฑูย จันทศร สพว.2803

AIR CONDITIONING ENGINEER
วิศวกรระบบปรับอากาศ
นายวัฒนา วัลพัฒ สย.2408

SANITARY ENGINEER วิศวกรสุขาภิบาล
นายไมตี ศิริบรรณนท์ สย.884

DRAW BY
นายหญา วีสมาธิสุข ภสน 14071
นายรัชพงษ์ พลูเจริญศิริกุล
นายรักกฤ กุ่งพิทักษ
นายรัชโรจน์ อินทร
นายอนันต์ศิ ศรีพงศาธร์
นายสมิ หลกองภา

1. The drawing shall not be used for construction unless otherwise certified.
2. The contractor shall verify all dimensions of existing work on site prior to commencement of work.
3. Do not scale drawing, use written dimensions or grid lines only.
4. This drawing is to be read in conjunction with the specification and conditions of contract.
5. This drawing and design are copyright and no portion may be reproduced without the permission of the architect.

แบบแก้ไข

ครั้งที่	วัน/เดือน/ปี	รายการ

วันที่ 5 พฤศจิกายน 2554


แบบแสดง
แบบขยายตู้จัดแสดงผลงาน
แบบขยายป้ายโครงการ

ตรวจ

อนุมัติ


DRAWING NO.
A11-13

TOTAL NO.

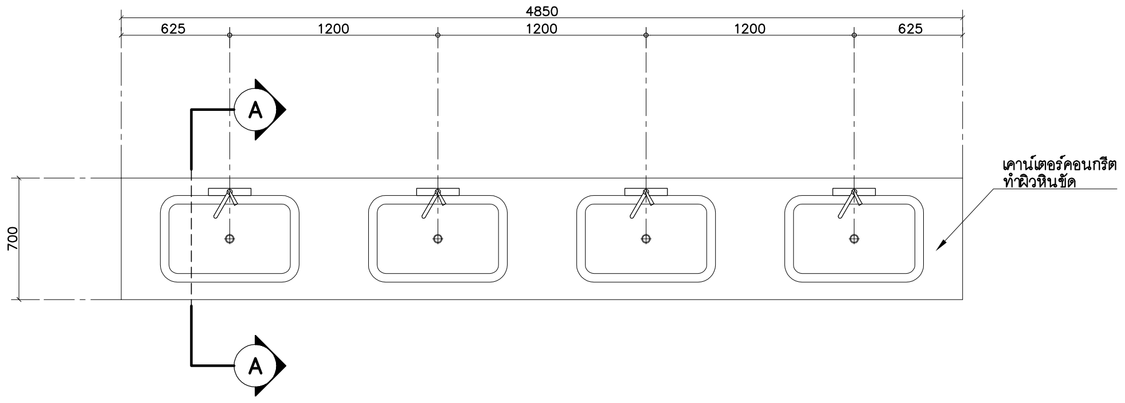


1 แบบขยายตู้เก็บอุปกรณ์วิทยาศาสตร์ 1

มาตราส่วน 1:25

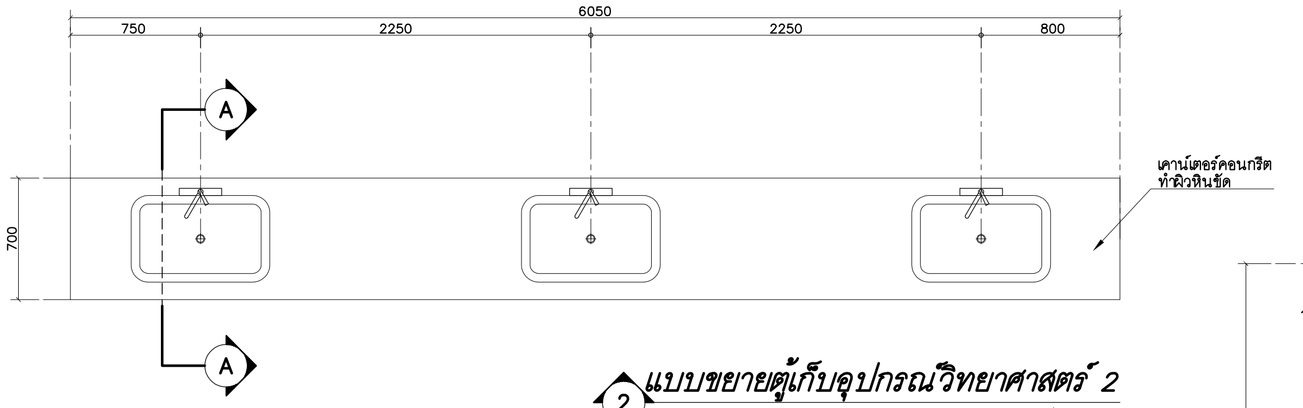

2 แบบขยายตู้เก็บอุปกรณ์วิทยาศาสตร์ 2


มาตราส่วน 1:25

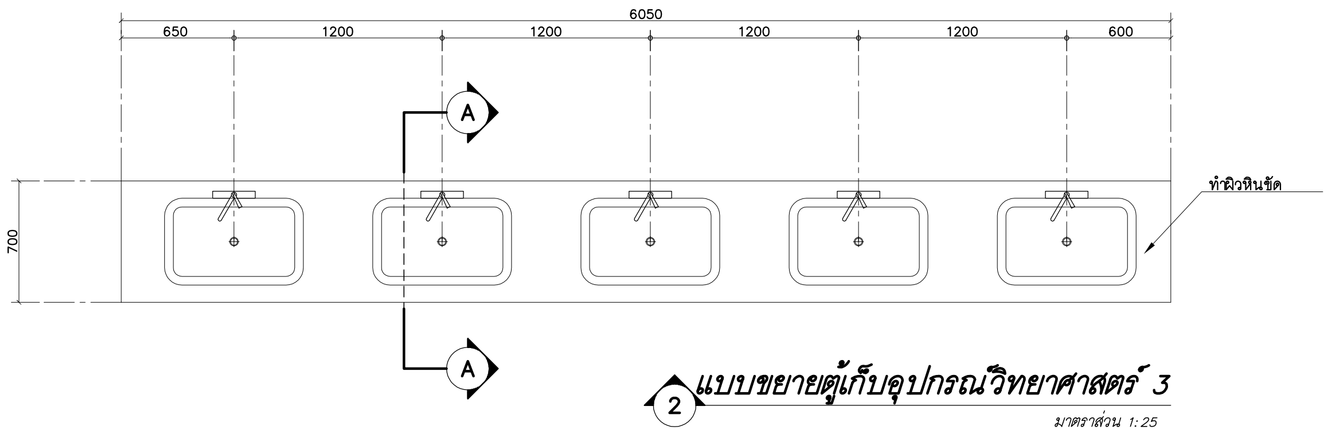

2 แบบขยายตู้เก็บอุปกรณ์วิทยาศาสตร์ 3


มาตราส่วน 1:25

อ่างล้างอุปกรณ์ ก๊อกน้ำ อยู่ในงบหมวดครุภัณฑ์

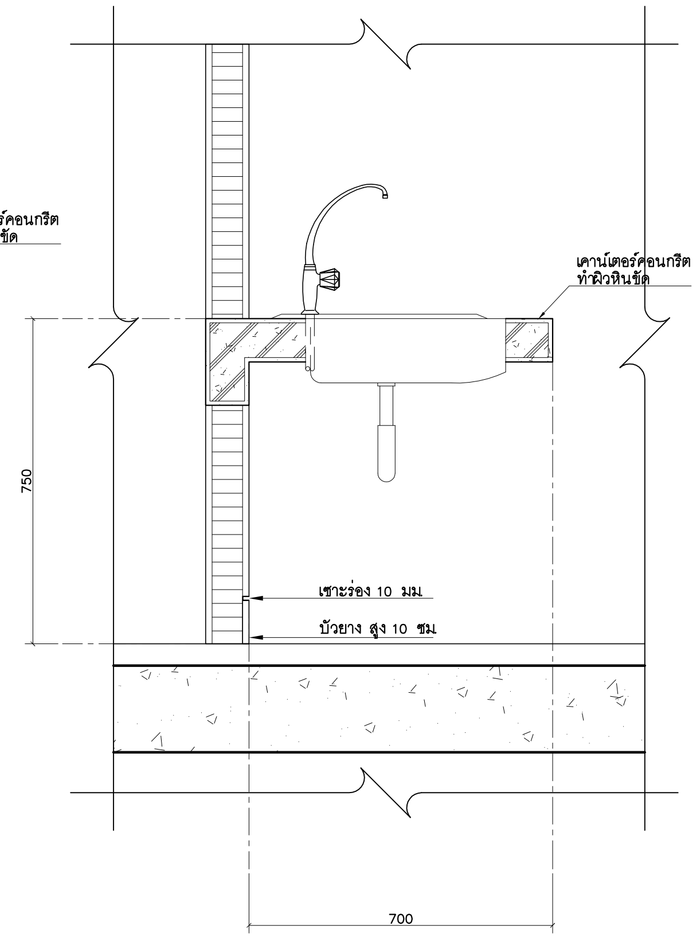


รูปตัด A–A

มาตราส่วน 1:10

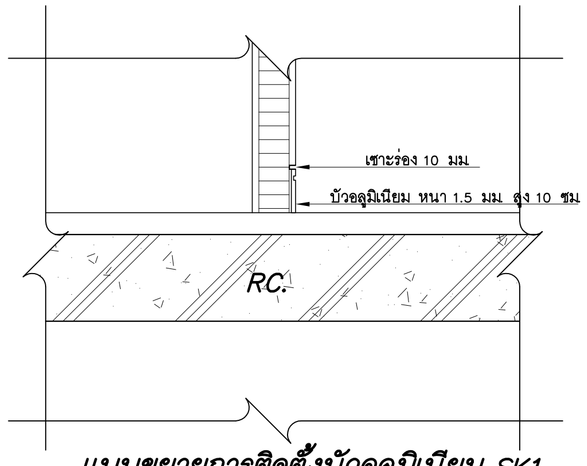


แบบขยายการติดตั้งบัวอลูมิเนียม SK1

มาตราส่วน 1:10

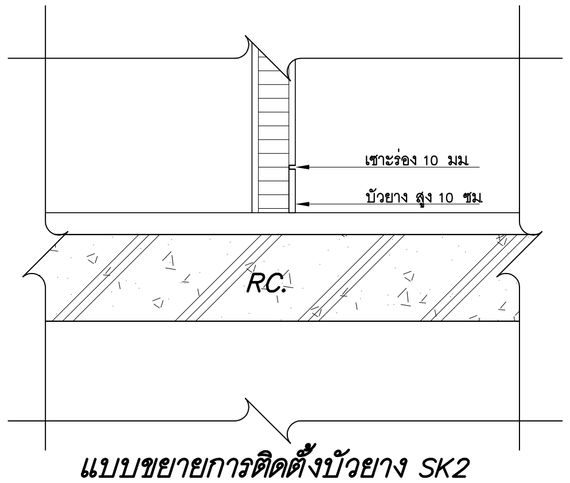


แบบขยายการติดตั้งบัวยาง SK2

มาตราส่วน 1:10

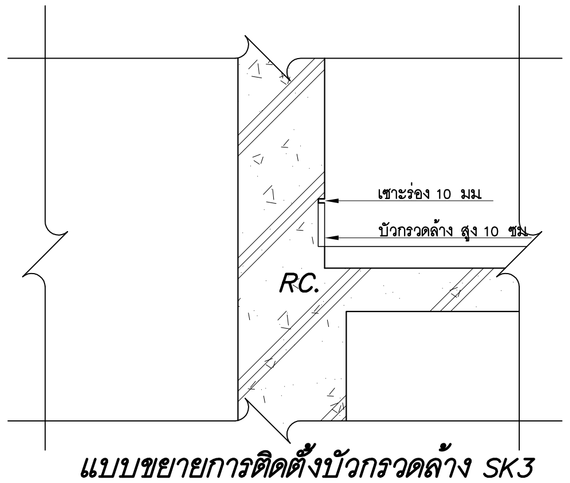

แบบขยายการติดตั้งบัวกรวดล้าง SK3

มาตราส่วน 1:10

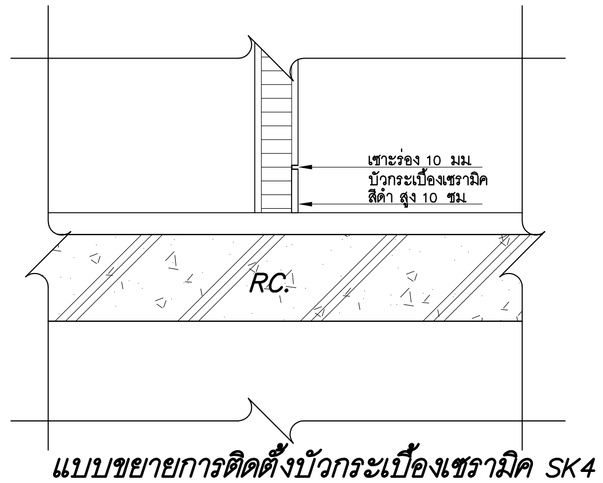

แบบขยายการติดตั้งบัวกระเบื้องเซรามิค SK4

มาตราส่วน 1:10

แบบขยายการติดตั้งบัวเชิงผนัง

มาตราส่วน 1:10

ศูนย์กลางมหาวิทยาลัยเทคโนโลยี
ราชมงคลอีสาน นครราชสีมา

โครงการ

อาคารปฏิบัติการคณะเกษตรศาสตร์และเทคโนโลยี
คณะเกษตรศาสตร์และเทคโนโลยี

มหาวิทยาลัยเทคโนโลยีราชมงคลอีสาน
วิทยาเขตสุรินทร์

t+architecture
บ.ที อาคิเตคเจอร์ จำกัด
ใบอนุญาตประกอบวิชาชีพประเภทนิติบุคคล
เลขที่ น 003-52 ออกโดย อภิชาติ เกิดโภคา
87/98 kred kaew garden,tasalsai songkhnin rd.,
ladyao,chatuchak, bangkok 10900,thailand
tel.02-954-2485 fax .02-954-2485 mobile .086-988-3444
e-mail address : thongchai_architect@yahoo.com

ARCHITECT สถาปนิก
นายธงชัย สืบพูนวัฒนากุล มสน 2365
นายเจษฎา วัฒนาสัจจาน ภสถ 14071

STRUCTURAL ENGINEER วิศวกรโครงสร้าง
นายสมพงษ์ อึ๊งเพ็ง สย.6802

ELECTRICAL ENGINEER วิศวกรไฟฟ้า
นายไกรพจน์ จันทศร สย.12603

AIR CONDITIONING ENGINEER
วิศวกรระบบปรับอากาศ
นายวัฒนา วัลย์พิบูล สย.2408

SANITARY ENGINEER วิศวกรสุขาภิบาล
นายไมตี ศิริมหาบุญ กส.884

DRAW BY
นายเจษฎา วัฒนาสัจจาน ภสถ 14071
นายรัชพงษ์ พลูจรัญศิริกุล
นายภัทรกร กุลพิทักษ์
นายรัชโชมล อินทร
นายอนันต์ศิริ เศรียพานนท์
นายสมิ หอกองแก

แบบแก้ไข

ครั้งที่	วัน/เดือน/ปี	รายการ

1. The drawing shall not be used for construction unless otherwise certified.
2. The contractor shall verify all dimensions of existing work on site prior to commencement of work.
3. Do not scale drawing, use written dimensions or grid lines only.
4. This drawing is to be read in conjunction with the specification and conditions of contract.
5. This drawing and design are copyright and no portion may be reproduced without the permission of the architect.

วันที่ 5 พฤศจิกายน 2554

แบบแสดง
แบบขยายเคาน์เตอร์
ล้างอุปกรณ์วิทยาศาสตร์1,2,3
แบบขยายการติดตั้งบัวเชิงผนัง

ตรวจ

อนุมัติ

DRAWING NO.
A11-14

TOTAL NO.

แบบขยายรายละเอียด และระดับการติดตั้งป้าย

ป้าย ชั้นที่ 1

ลำดับ	รหัสห้องตัวอักษร	ชื่อห้องตัวอักษร	ชนิด
01		แผนกสนับสนุนการศึกษา	c
02	A01	สำนักงานบัณฑิตศึกษา	A
03	A02	สำนักงานควบคุมคุณภาพการศึกษา	A
04	A03	แผนกพัฒนานักศึกษา	A
05	A04	แผนกงานวิจัยและบริการวิชาการ	A
06	101	ห้องสมุด	A
07	102	คอมพิวเตอร์สารสนเทศ	A
08		เจ้าหน้าที่ 1	B
09		เครื่องมือผลิตเอกสาร	B
10		เก็บข้อสอบ	B
11		เจ้าหน้าที่ 2	B
12		ควบคุม	B
13		สโมสรนักศึกษา	B

ป้าย ชั้นที่ 2

ลำดับ	รหัสห้องตัวอักษร	ชื่อห้องตัวอักษร	ชนิด
01		แผนกบริหาร	A
02	B01	พักที่ปรึกษาคณะ 1	B
03	B02	พักที่ปรึกษาคณะ 2	B
04	B03	พักที่ปรึกษาคณะ 3	B
05	B04	พักที่ปรึกษาคณะ 4	B
06	B05	พักที่ปรึกษาคณะ 5	B
07	B06	สำนักงานรองคณบดี 1	B
08	B07	สำนักงานรองคณบดี 2	B
09	B08	สำนักงานรองคณบดี 3	B
10	B09	สำนักงานรองคณบดี 4	B
11	B10	สำนักงานรองคณบดี 5	B
12	B11	คณบดี	B
13	201	ปฏิบัติการกลางเกษตรศาสตร์ 1	B
14	202	ปฏิบัติการกลางเกษตรศาสตร์ 2	B
15	203	ปฏิบัติการกลางเกษตรศาสตร์ 3	B
16	204	ปฏิบัติการกลางเกษตรศาสตร์ 4	B
17	205	ปฏิบัติการกลางเกษตรศาสตร์ 5	B
18		พักอาจารย์	A
19		ห้องประชุม	A

ป้าย ชั้นที่ 3

ลำดับ	รหัสห้องตัวอักษร	ชื่อห้องตัวอักษร	ชนิด
01		แผนกบริหาร	A
02	C01	ประชุมผู้บริหาร	B
03	C02	พักผู้เชี่ยวชาญ 1	B
04	C03	พักผู้เชี่ยวชาญ 2	B
05	C04	พักผู้เชี่ยวชาญ 3	B
06	C05	หัวหน้าสาขา	A
07	301	ปฏิบัติการวิทยาศาสตร์ 1	B
08	302	เก็บอุปกรณ์วิทยาศาสตร์ 1	B
09	303	ปฏิบัติการวิทยาศาสตร์ 2	A
10	304	ปฏิบัติการวิทยาศาสตร์ 3	B
11	305	เก็บอุปกรณ์วิทยาศาสตร์ 2	B
12	306	ปฏิบัติการวิทยาศาสตร์ 4	A
13	307	ปฏิบัติการวิทยาศาสตร์ 5	B
14		พักอาจารย์	B

ป้าย ชั้นที่ 4

ลำดับ	รหัสห้องตัวอักษร	ชื่อห้องตัวอักษร	ชนิด
01	401	ปฏิบัติการเทคโนโลยีไฟฟ้า 1	B
02	402	ปฏิบัติการเทคโนโลยีไฟฟ้า 2	B
03	403	เก็บอุปกรณ์	B
04	404	ปฏิบัติการเทคโนโลยีไฟฟ้า 3	B
05	405	ปฏิบัติการเทคโนโลยีไฟฟ้า 4	B
06	406	ปฏิบัติการเทคโนโลยีไฟฟ้า 5	B
07	407	ปฏิบัติการเทคโนโลยีไฟฟ้า 6	B
08	408	ปฏิบัติการเทคโนโลยีไฟฟ้า 7	B
09		พักอาจารย์	A

ป้าย ชั้นที่ 5


ลำดับ	รหัสห้องตัวอักษร	ชื่อห้องตัวอักษร	ชนิด
01	501	ปฏิบัติการกลางเทคโนโลยีคอมพิวเตอร์ 1	B
02	502	ปฏิบัติการกลางเทคโนโลยีคอมพิวเตอร์ 2	B
03	503	ปฏิบัติการกลางเทคโนโลยีคอมพิวเตอร์ 3	B
04	504	ปฏิบัติการกลางเทคโนโลยีคอมพิวเตอร์ 4	B
05	505	ปฏิบัติการกลางเทคโนโลยีคอมพิวเตอร์ 5	B
06		ควบคุมระบบคอมพิวเตอร์ 1	B
07		ควบคุมระบบคอมพิวเตอร์ 2	B
08	506	ปฏิบัติการกลางเทคโนโลยีคอมพิวเตอร์ 6	B
09	507	ปฏิบัติการกลางเทคโนโลยีคอมพิวเตอร์ 7	A
10	508	ปฏิบัติการกลางเทคโนโลยีคอมพิวเตอร์ 8	A
11	509	ปฏิบัติการกลางเทคโนโลยีคอมพิวเตอร์ 9	A
12		พักอาจารย์	A

ป้าย ชั้นที่ 6


ลำดับ	รหัสห้องตัวอักษร	ชื่อห้องตัวอักษร	ชนิด
01	601	ปฏิบัติการจุลวิทยาทางอาหาร 1	B
02	602	เก็บสารเคมี	A
03	603	ปฏิบัติการจุลวิทยาทางอาหาร 2	B
04	604	ปฏิบัติการจุลวิทยาทางอาหาร 3	B
05	605	ปฏิบัติการจุลวิทยาทางอาหาร 4	B
06	606	เตรียมการสอน 1	B
07	607	เตรียมการสอน 2	B
08	608	แต่งตัวชาย	B
09	609	แต่งตัวหญิง	B
10		พักอาจารย์	A

ป้าย ชั้นที่ 7


ลำดับ	รหัสห้องตัวอักษร	ชื่อห้องตัวอักษร	ชนิด
01	701	ปฏิบัติการเขียนแบบคอมพิวเตอร์	B
02	702	ปฏิบัติการออกแบบสิ่งทอ	B
03	703	อุปกรณ์เครื่องมือ	B
04	704	เตรียมการสอน 1	B
05	705	ปฏิบัติการโยธา	B
06	706	ปฏิบัติการเขียนแบบ ออกแบบ	B
07	707	เตรียมการสอน 2	B
08		แสดงผลงาน	A
09		พักอาจารย์	A

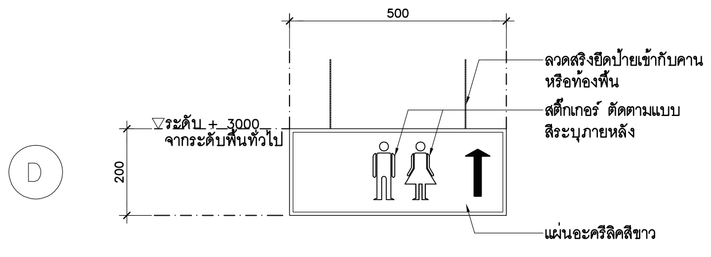


D

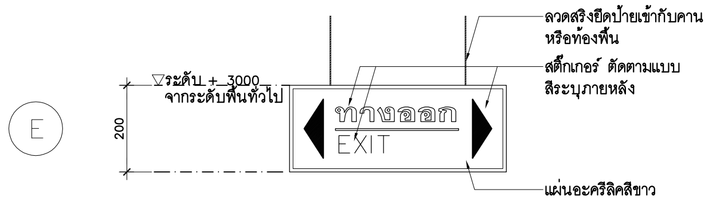


E

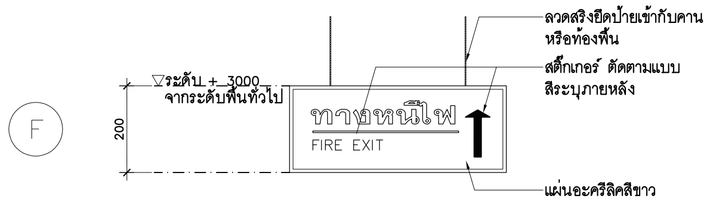


F

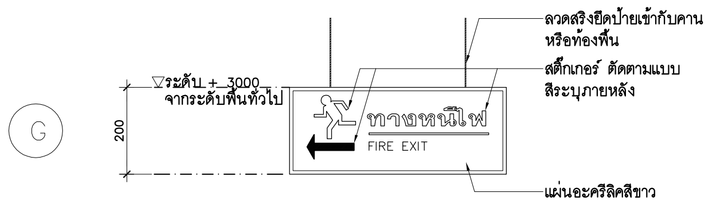



G

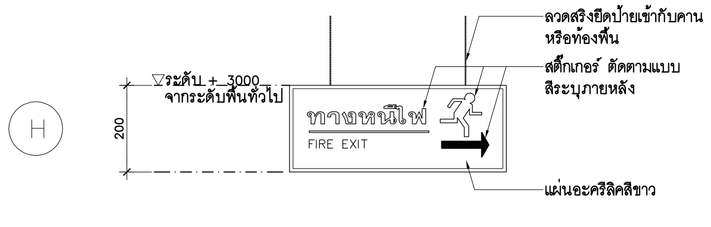


H

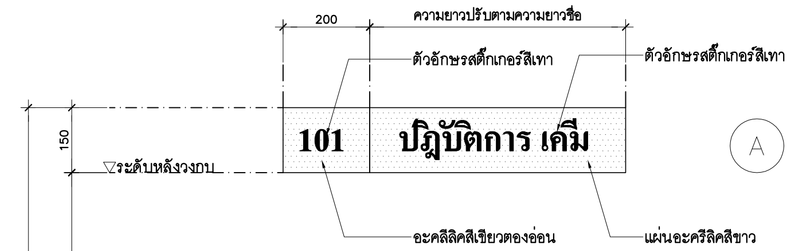

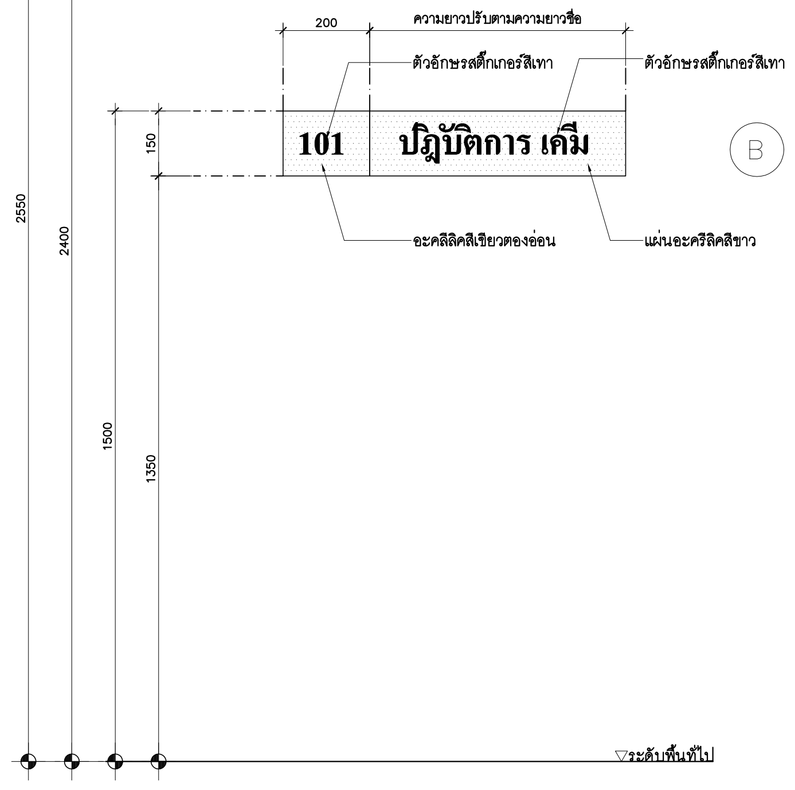

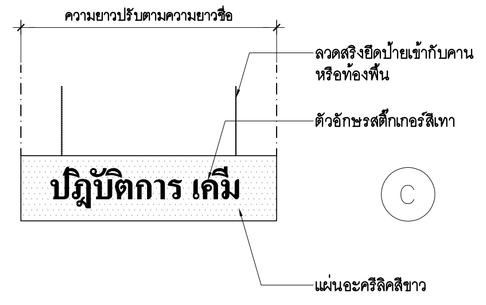

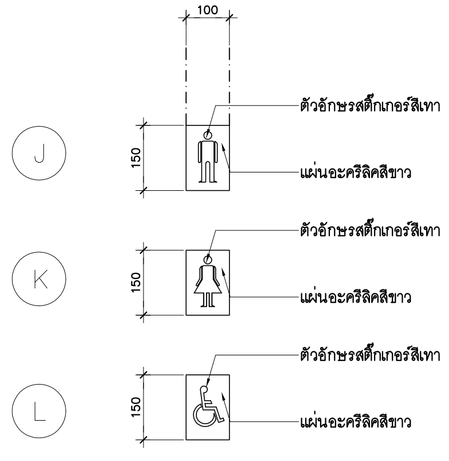

ศูนย์กลางมหาวิทยาลัยเทคโนโลยี
ราชมงคลอีสาน นครราชสีมา

โครงการ

อาคารปฏิบัติการคณะเกษตรศาสตร์และเทคโนโลยี
คณะเกษตรศาสตร์และเทคโนโลยี

มหาวิทยาลัยเทคโนโลยีราชมงคลอีสาน
วิทยาเขตสุรินทร์

t+architecture
บ.ที อาคิเตคเจอร์ จำกัด
ใบอนุญาตประกอบวิชาชีพประเภทนิติบุคคล
เลขที่ น 003-52 ออกโดย สภาสถาปนิก
87/88 kred kaew garden,lasalle1 songkhoh rd.,
ladyao,chatuchak, bangkok 10900,thailand.
tel.02-954-2485 fax .02-954-2485 mobile :086-988-3444
e-mail address : thongchai_architect@yahoo.com

ARCHITECT สถาปนิก
นายธงชัย สัญญาประกาศ ม.ล. 2365
นายเจษฎา วัฒนาชัยชาญ ภ.ส. 14071

STRUCTURAL ENGINEER วิศวกรโครงสร้าง
นายสมพงษ์ อ้อมพ ส.ย.8802

ELECTRICAL ENGINEER วิศวกรไฟฟ้า
นายไพฑูรย์ จันทศร ส.ย.12003

AIR CONDITIONING ENGINEER
วิศวกรระบบปรับอากาศ
นายวัฒนา วัลย์พิบูล ส.ย.2408

SANITARY ENGINEER วิศวกรสุขาภิบาล
นายไมตี ศิริมหาบุตร ภ.ส.884

DRAW BY
นายเจษฎา วัฒนาชัยชาญ ภ.ส. 14071
นายรัชพงษ์ พลูเจริญศิริกุล
นายรักกฤช กุลพิทักษ์
นายรัชโชติ อินทร
นายอนุสิษฐ์ ศรีเพชรกล้า
นายสมิ หลอดแก้ว

แบบแก้ไข

ครั้งที่	วัน/เดือน/ปี	รายการ

1. The drawing shall not be used for construction unless otherwise certified.
2. The contractor shall verify all dimensions of existing work on site prior to commencement of work.
3. Do not scale drawing, use written dimensions or grid lines only.
4. This drawing is to be read in conjunction with the specification and conditions of contract.
5. This drawing and design are copyright and no portion may be reproduced without the permission of the architect.

วันที่ 5 พฤศจิกายน 2554


แบบแสดง
แบบขยายรายละเอียด
และระดับการติดตั้งป้าย

ตรวจ


อนุมัติ

DRAWING NO.
A12-01

TOTAL NO.

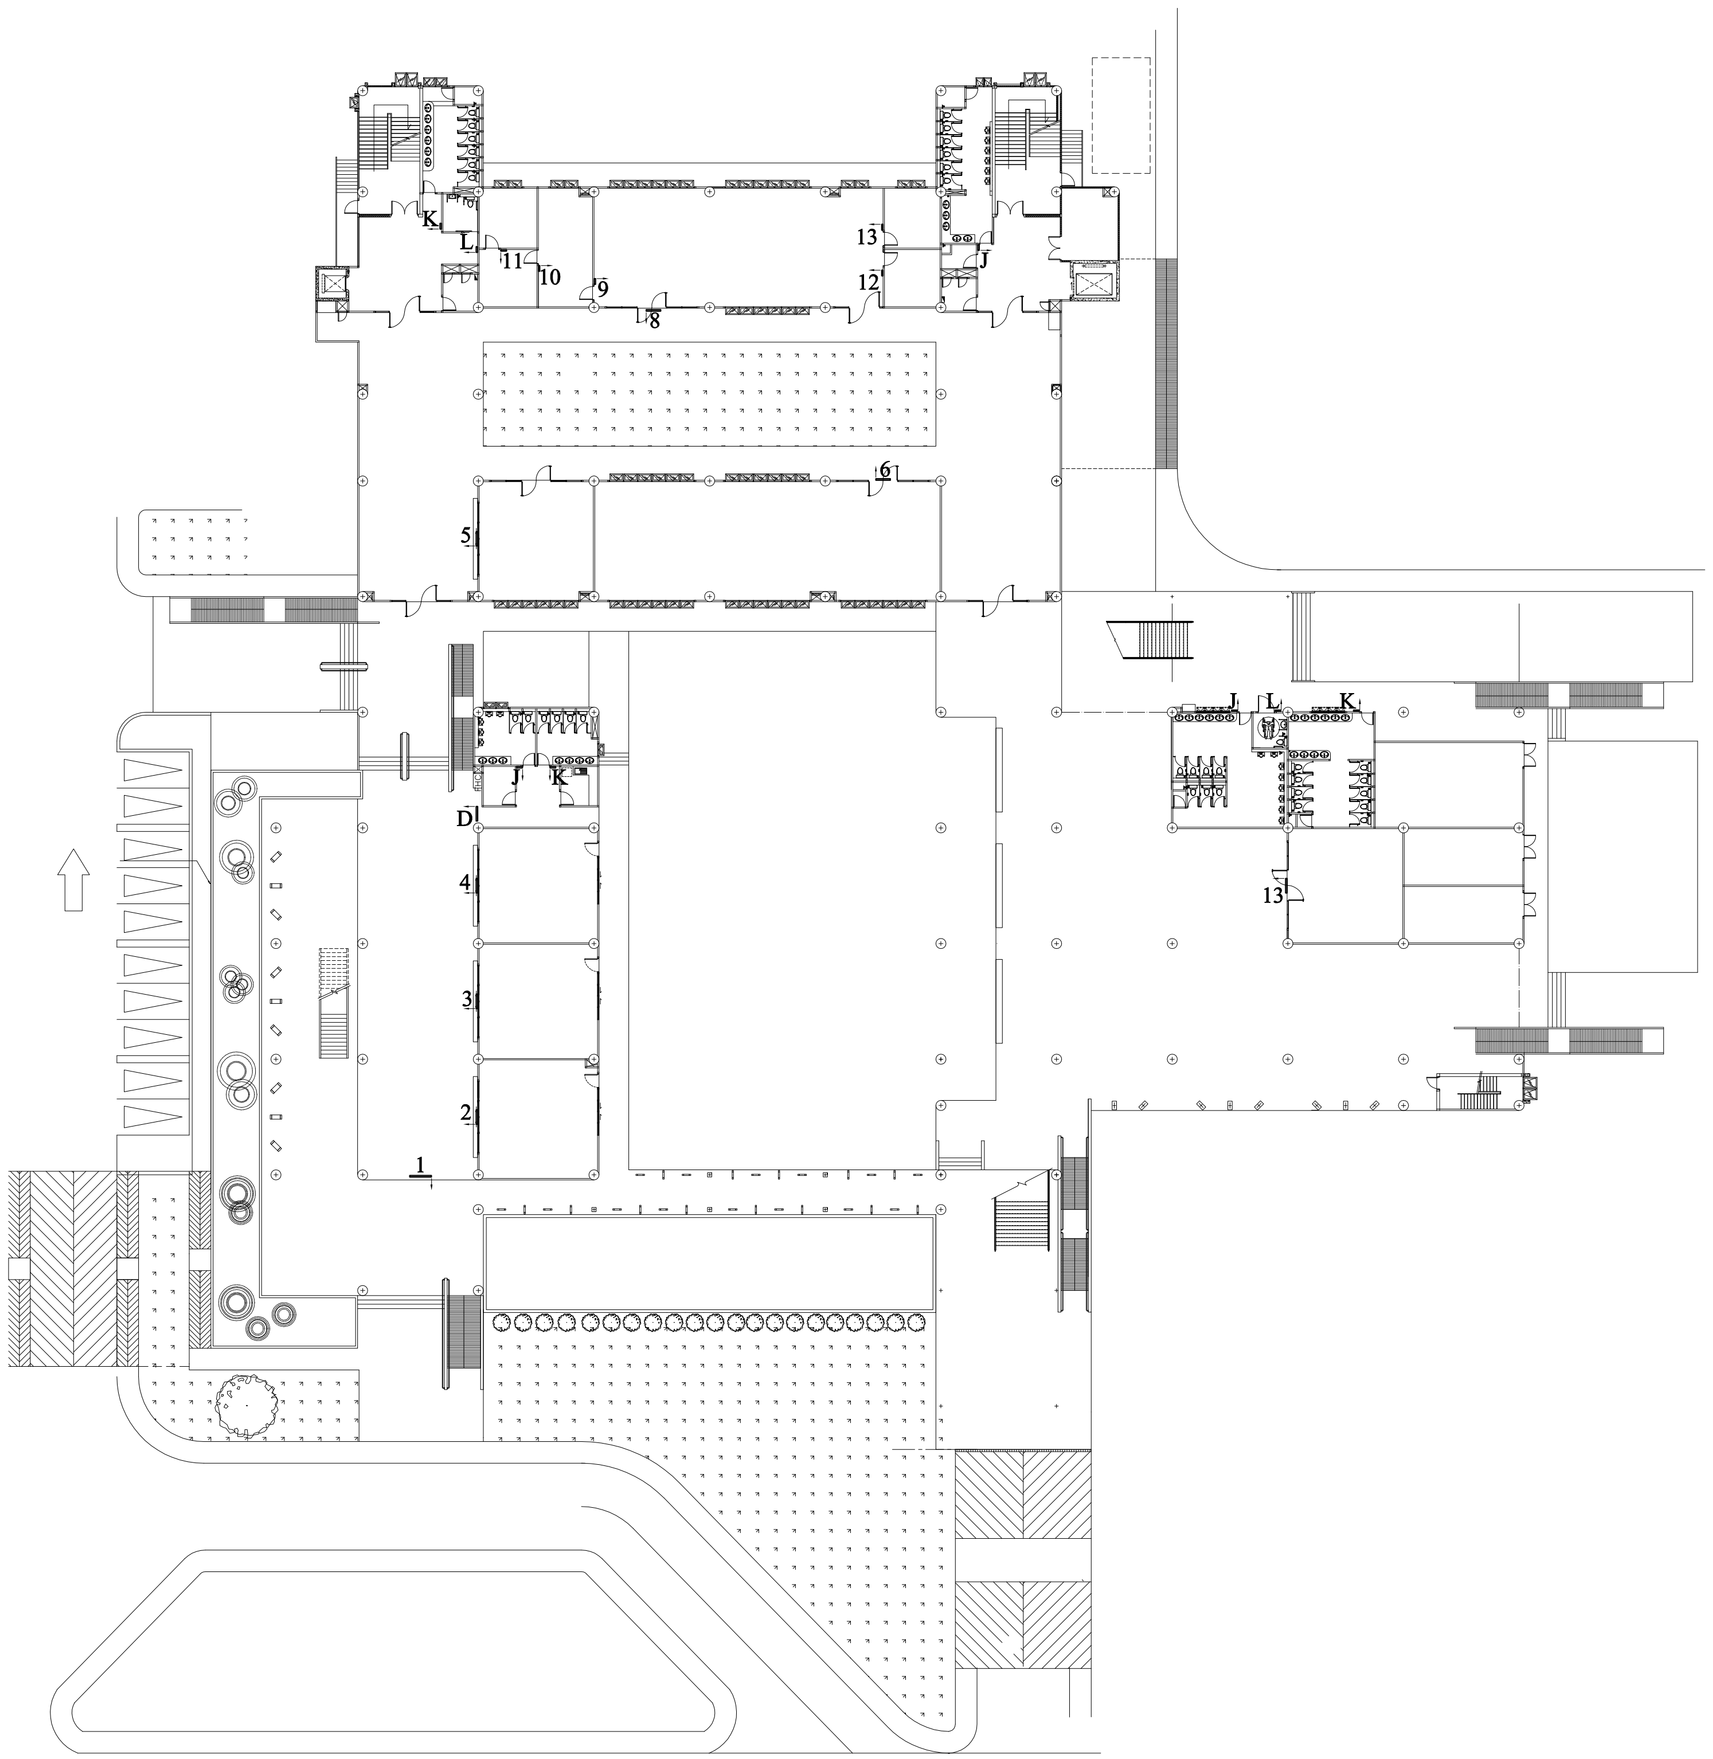

ผังพื้นแสดงตำแหน่งติดตั้งป้ายสัญลักษณ์ ชั้นที่ 1

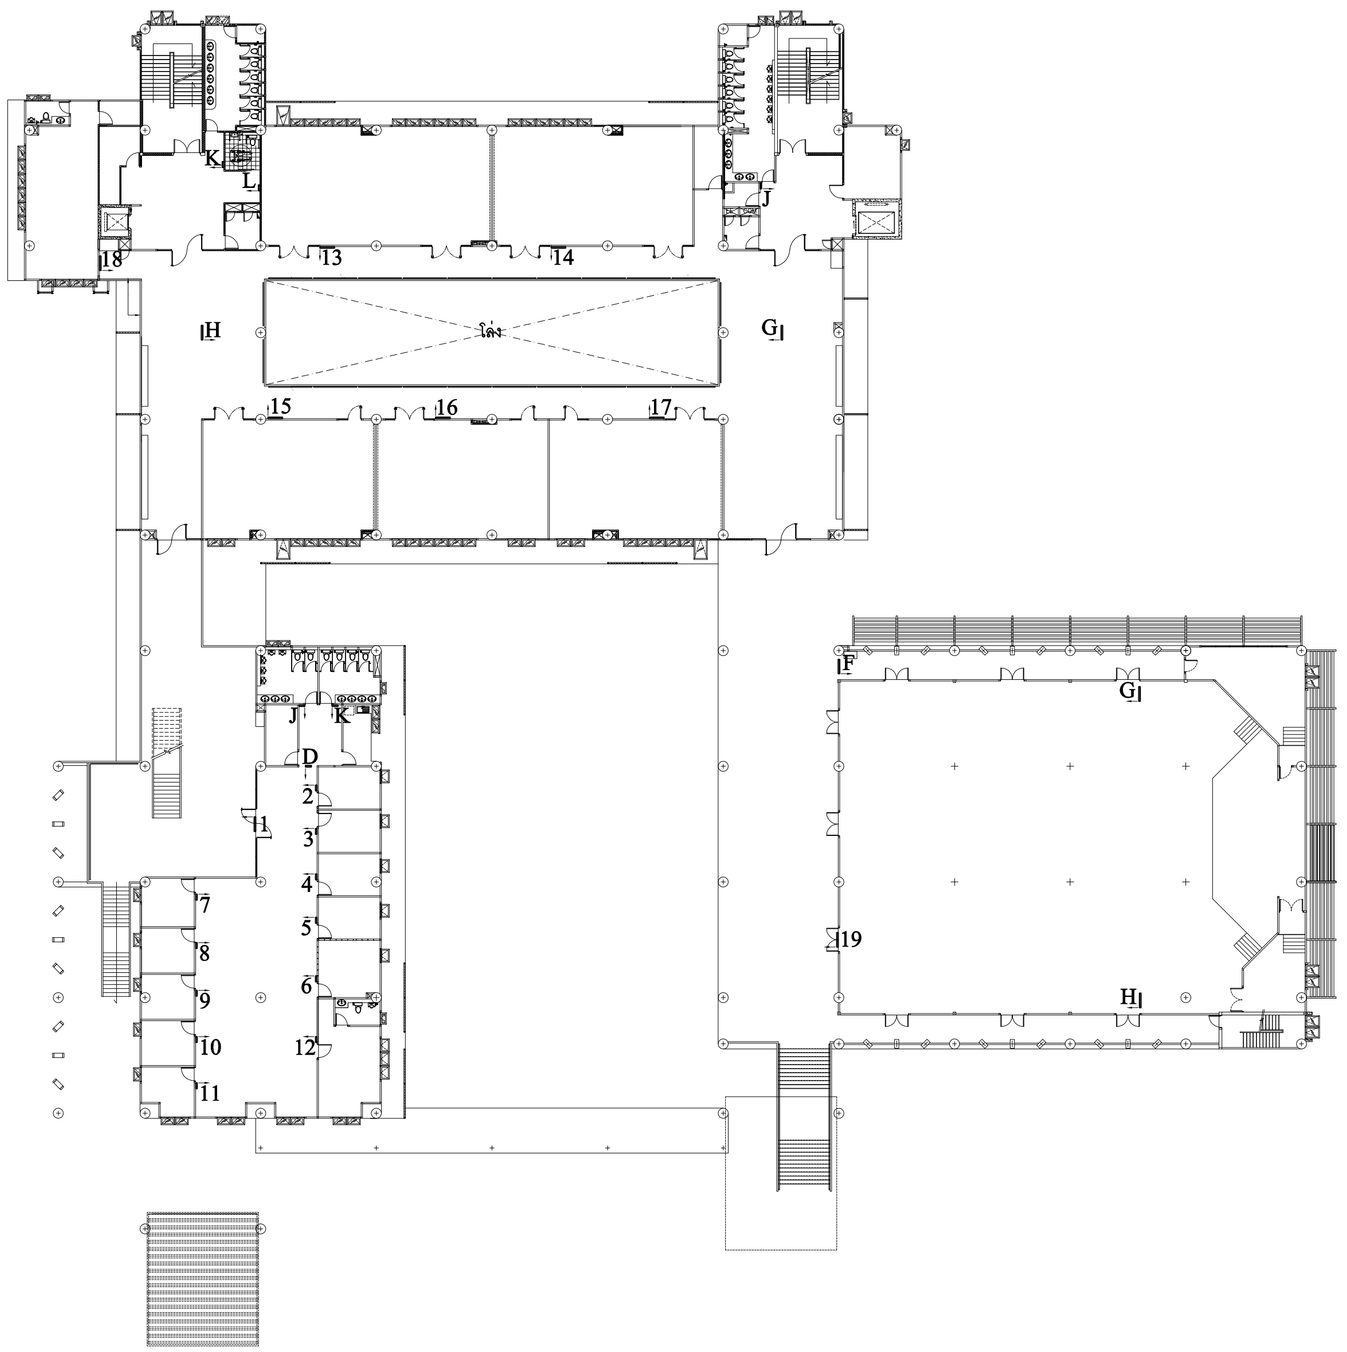

ผังพื้นแสดงตำแหน่งติดตั้งป้ายสัญลักษณ์ ชั้นที่ 2

ศูนย์กลางมหาวิทยาลัยเทคโนโลยี
ราชมงคลอีสาน นครราชสีมา

โครงการ

อาคารปฏิบัติการคณะเกษตรศาสตร์และเทคโนโลยี
คณะเกษตรศาสตร์และเทคโนโลยี

มหาวิทยาลัยเทคโนโลยีราชมงคลอีสาน
วิทยาเขตสุรินทร์

t+architecture
บ.ที อาคิเตคเจอร์ จำกัด

เฮชที บ 003-52 ออกโดย สภาสถาปนิก
87/88 kred kaew garden,basabat songkhoin rd.,
ladyao,chatuchak, bangkok 10900,thailand
tel.02-954-2485 fax .02-954-2485 mobile :086-988-3444
e-mail address : thongchai_architect@yahoo.com

ARCHITECT สถาปนิก
นายเชิด ลือบุญทัยกรณ์ ม.ล. 2365
นายธงชัย วัฒนาชัยสุข ภ.ส. 14071

STRUCTURAL ENGINEER วิศวกรโครงสร้าง
นายสมพงษ์ อึ๊งเพ็ง สย.8802

ELECTRICAL ENGINEER วิศวกรไฟฟ้า
นายไกรพงษ์ จันทศร สพ.12603

AIR CONDITIONING ENGINEER
วิศวกรระบบปรับอากาศ
นายวัฒนา วัลพัฒ สค.12408

SANITARY ENGINEER วิศวกรสุขาภิบาล
นายไมตี ศิรินทรนนท์ กส.884

DRAW BY
นายธงชัย วัฒนาชัยสุข ภ.ส. 14071
นายรัชพงษ์ พลูเจริญศิริกุล
นายรักกิจ กุลพิทักษ์
นายรัชโชติ อินทร
นายเอนชิ ศรีเพชรกล่ำ
นายสมิ หลกลอก

แบบแก้ไข

ครั้งที่	วัน/เดือน/ปี	รายการ

1. The drawing shall not be used for construction unless otherwise certified.
2. The contractor shall verify all dimensions of existing work on site prior to commencement of work.
3. Do not scale drawing, use written dimensions or grid lines only.
4. This drawing is to be read in conjunction with the specification and conditions of contract.
5. This drawing and design are copyright and no portion may be reproduced without the permission of the architect.

วันที่ 5 พฤศจิกายน 2554


แบบแสดง
ผังพื้นแสดงตำแหน่งติดตั้งป้ายสัญลักษณ์ ชั้นที่ 1,2

ตรวจ


อนุมัติ

DRAWING NO.
A12-02


TOTAL NO.

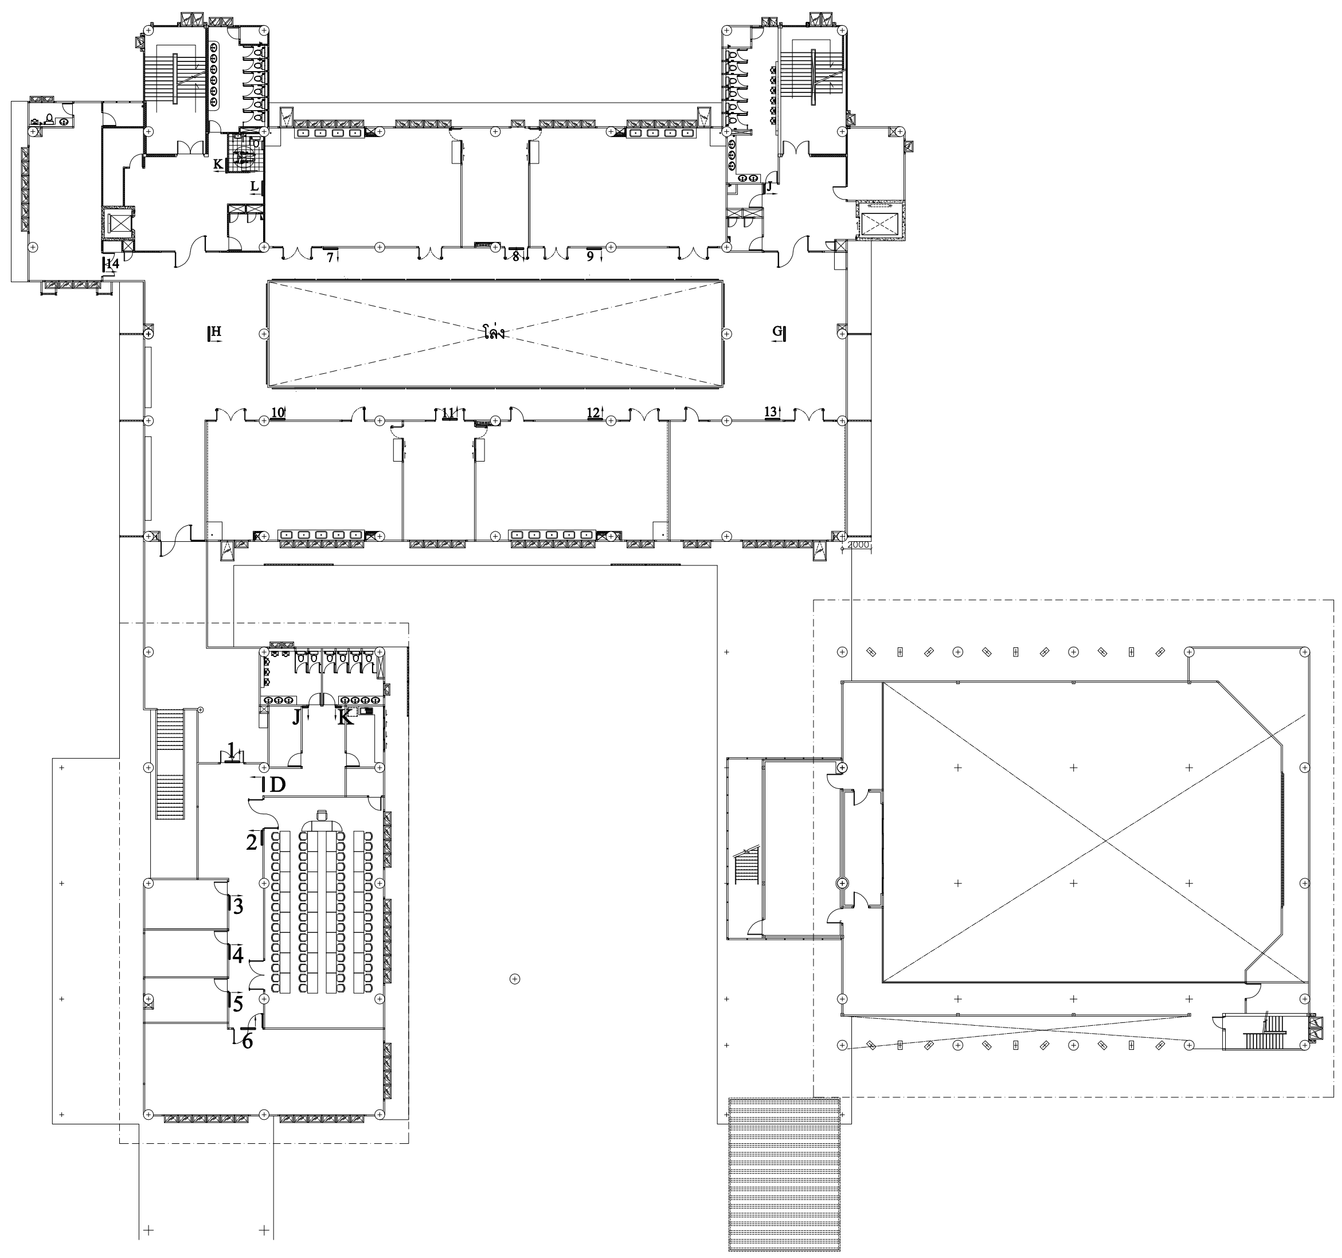


ผังพื้นแสดงตำแหน่งติดตั้งป้ายสัญลักษณ์ ชั้นที่ 3

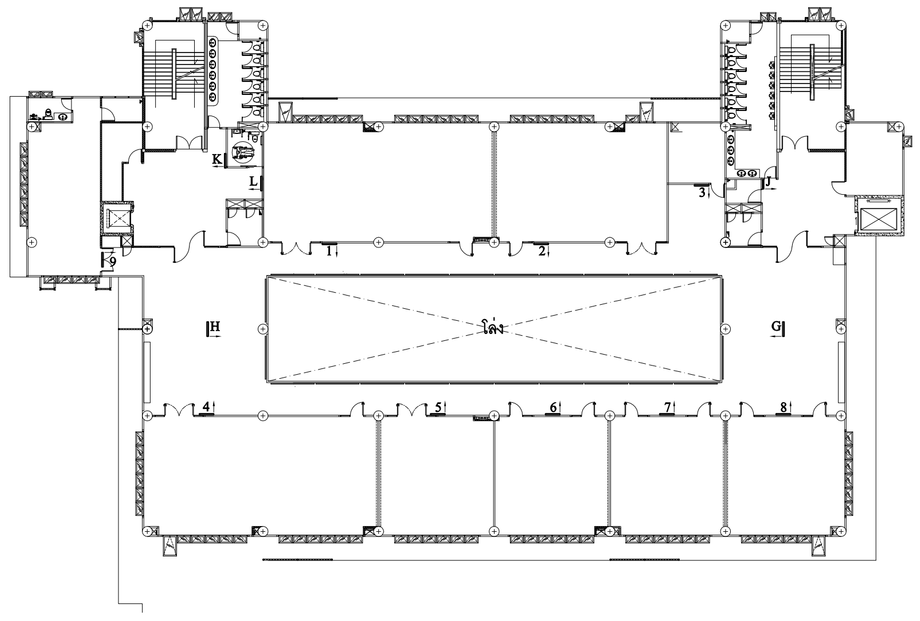


ผังพื้นแสดงตำแหน่งติดตั้งป้ายสัญลักษณ์ ชั้นที่ 4

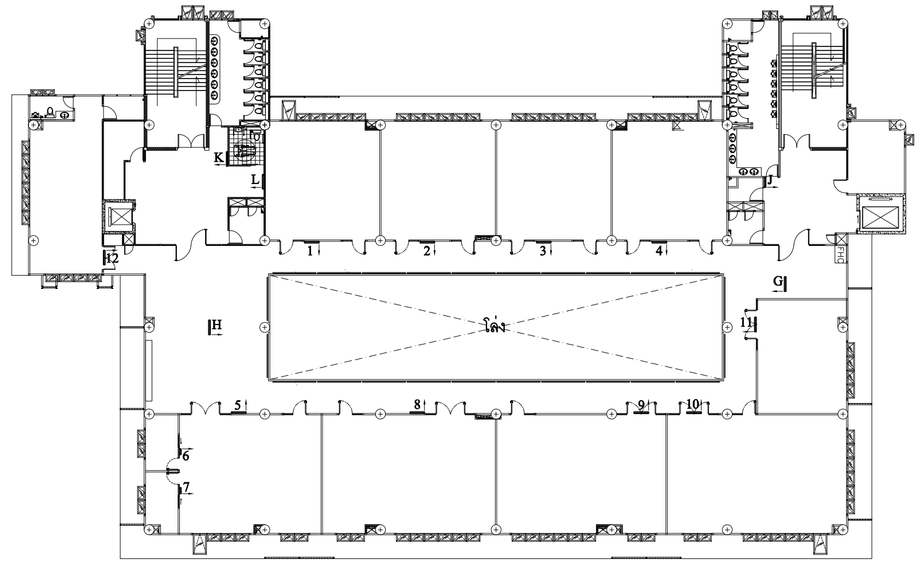

ผังพื้นแสดงตำแหน่งติดตั้งป้ายสัญลักษณ์ ชั้นที่ 5

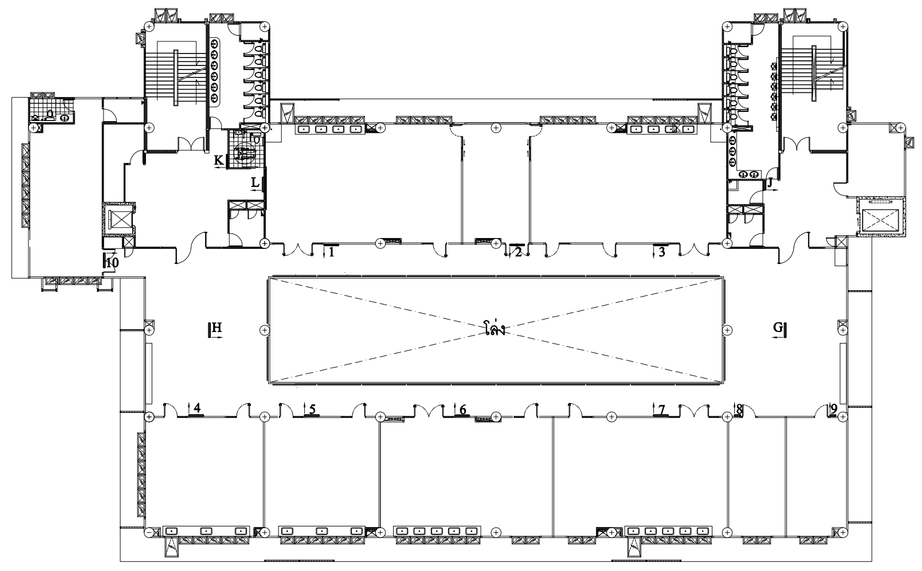

ผังพื้นแสดงตำแหน่งติดตั้งป้ายสัญลักษณ์ ชั้นที่ 6

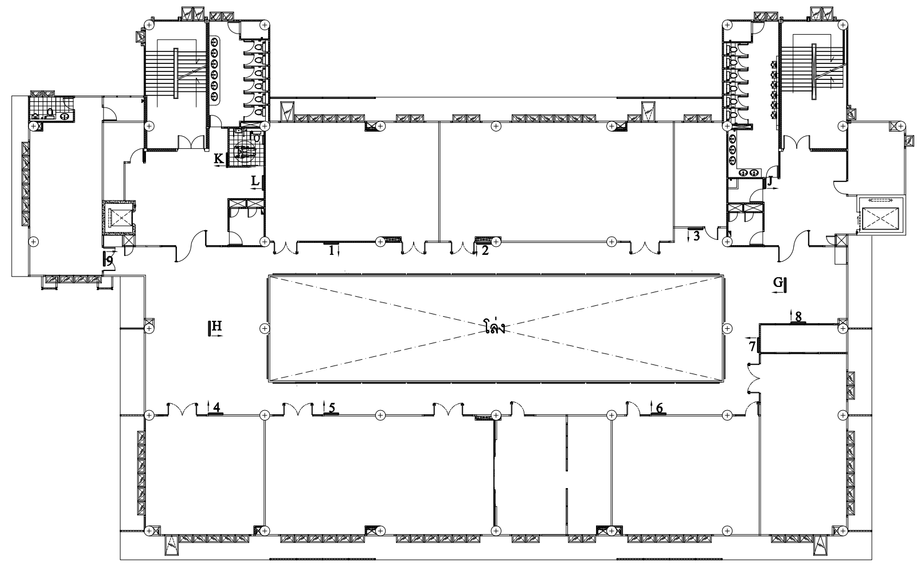

ผังพื้นแสดงตำแหน่งติดตั้งป้ายสัญลักษณ์ ชั้นที่ 7

ศูนย์กลางมหาวิทยาลัยเทคโนโลยี
ราชมงคลอีสาน นครราชสีมา

โครงการ

อาคารปฏิบัติการคณะเกษตรศาสตร์และเทคโนโลยี
คณะเกษตรศาสตร์และเทคโนโลยี

มหาวิทยาลัยเทคโนโลยีราชมงคลอีสาน
วิทยาเขตสุรินทร์

t+architecture
บ.ที อาคิเตคเจอร์ จำกัด
ใบอนุญาตประกอบวิชาชีพประเภทสถาปัตยกรรม
เลขที่ บ 003-52 ออกโดย สภาสถาปนิก
87/88 kred kaew garden,basabat songkhoh rd.,
ladyao,chatuchak, bangkok 10900,thailand
tel.02-954-2485 fax. 02-954-2485 mobile :086-988-3444
e-mail address : thongchai_architect@yahoo.com

ARCHITECT สถาปนิก
นายเชิดชัย วัฒนาอัศจรรยกมล ม.ล. 2365
นายธงชาญ วัฒนาอัศจรรย ภ.ส. 14071

STRUCTURAL ENGINEER วิศวกรโครงสร้าง
นายสมพงษ์ อึ้งเพ็ง สย.8802

ELECTRICAL ENGINEER วิศวกรไฟฟ้า
นายไพฑูรย์ จันทศร สพ.12603

AIR CONDITIONING ENGINEER
วิศวกรระบบปรับอากาศ
นายชัยณรงค์ วัลย์พิบูล สค.2408

SANITARY ENGINEER วิศวกรสุขาภิบาล
นายไมตี ศิริมหาบุตร วส.884

DRAW BY
นายธงชาญ วัฒนาอัศจรรย ภ.ส. 14071
นายชัยพงษ์ พุฒเจริญศิริกุล
นายกิตติกุล กุ่ยพิทักษ์
นายชัยวัฒน์ อินทะ
นายณัฐพัน ศรีเพชรกาฬ์
นายสมิ หลงอะกา

แบบแก้ไข

ครั้งที่	วัน/เดือน/ปี	รายการ

1. The drawing shall not be used for construction unless otherwise certified.
2. The contractor shall verify all dimensions of existing work on site prior to commencement of work.
3. Do not scale drawing, use written dimensions or grid lines only.
4. This drawing is to be read in conjunction with the specification and conditions of contract.
5. This drawing and design are copyright and no portion may be reproduced without the permission of the architect.

วันที่ 5 พฤศจิกายน 2554

แบบแสดง
ผังพื้นแสดงตำแหน่ง
ติดตั้งป้ายสัญลักษณ์
ชั้นที่ 3-7

ตรวจ

อนุมัติ

DRAWING NO.
A12-03

TOTAL NO.