

โครงการ

ปรับปรุงท่อระบายน้ำเสียและบ่อบำบัดน้ำ
ตำบลในเมือง อำเภอเมือง จังหวัดนครราชสีมา
มหาวิทยาลัยเทคโนโลยีราชมงคลอีสาน
นครราชสีมา



ผู้ช่วยศาสตราจารย์ วิโรจน์ ลิ้มไขแสง
อธิการบดีมหาวิทยาลัยเทคโนโลยีราชมงคลอีสาน

สารบัญแบบ


01	สารบัญแบบ รายการประกอบแบบ
02	แบบแปลนวางท่อ 1.00m. และบ่อพัก
03	แบบขยายวางท่อและบ่อพัก รูปตัด ขนาดท่อ ๑m.
04	แบบขยายการวางท่อและบ่อพัก
05	แบบขยายฝาบ่อพัก

รายการประกอบแบบก่อสร้าง

- ผู้รับจ้างต้องทำการตรวจสอบแบบและรายการต่างๆ ให้เป็นปัจจุบัน พร้อมทั้งความเหมาะสมในการปฏิบัติงานให้เหมาะสมตามขั้นตอนและมาตรฐานงานก่อสร้างที่หน่วยงานผู้ว่าราชการจังหวัด กำหนดไว้
- ผู้รับจ้างต้องดำเนินการขออนุญาตก่อสร้าง จากหน่วยงานที่เกี่ยวข้องก่อนดำเนินการก่อสร้าง โดยผู้รับจ้างต้องปฏิบัติตามข้อกำหนดของหน่วยงานที่เกี่ยวข้อง

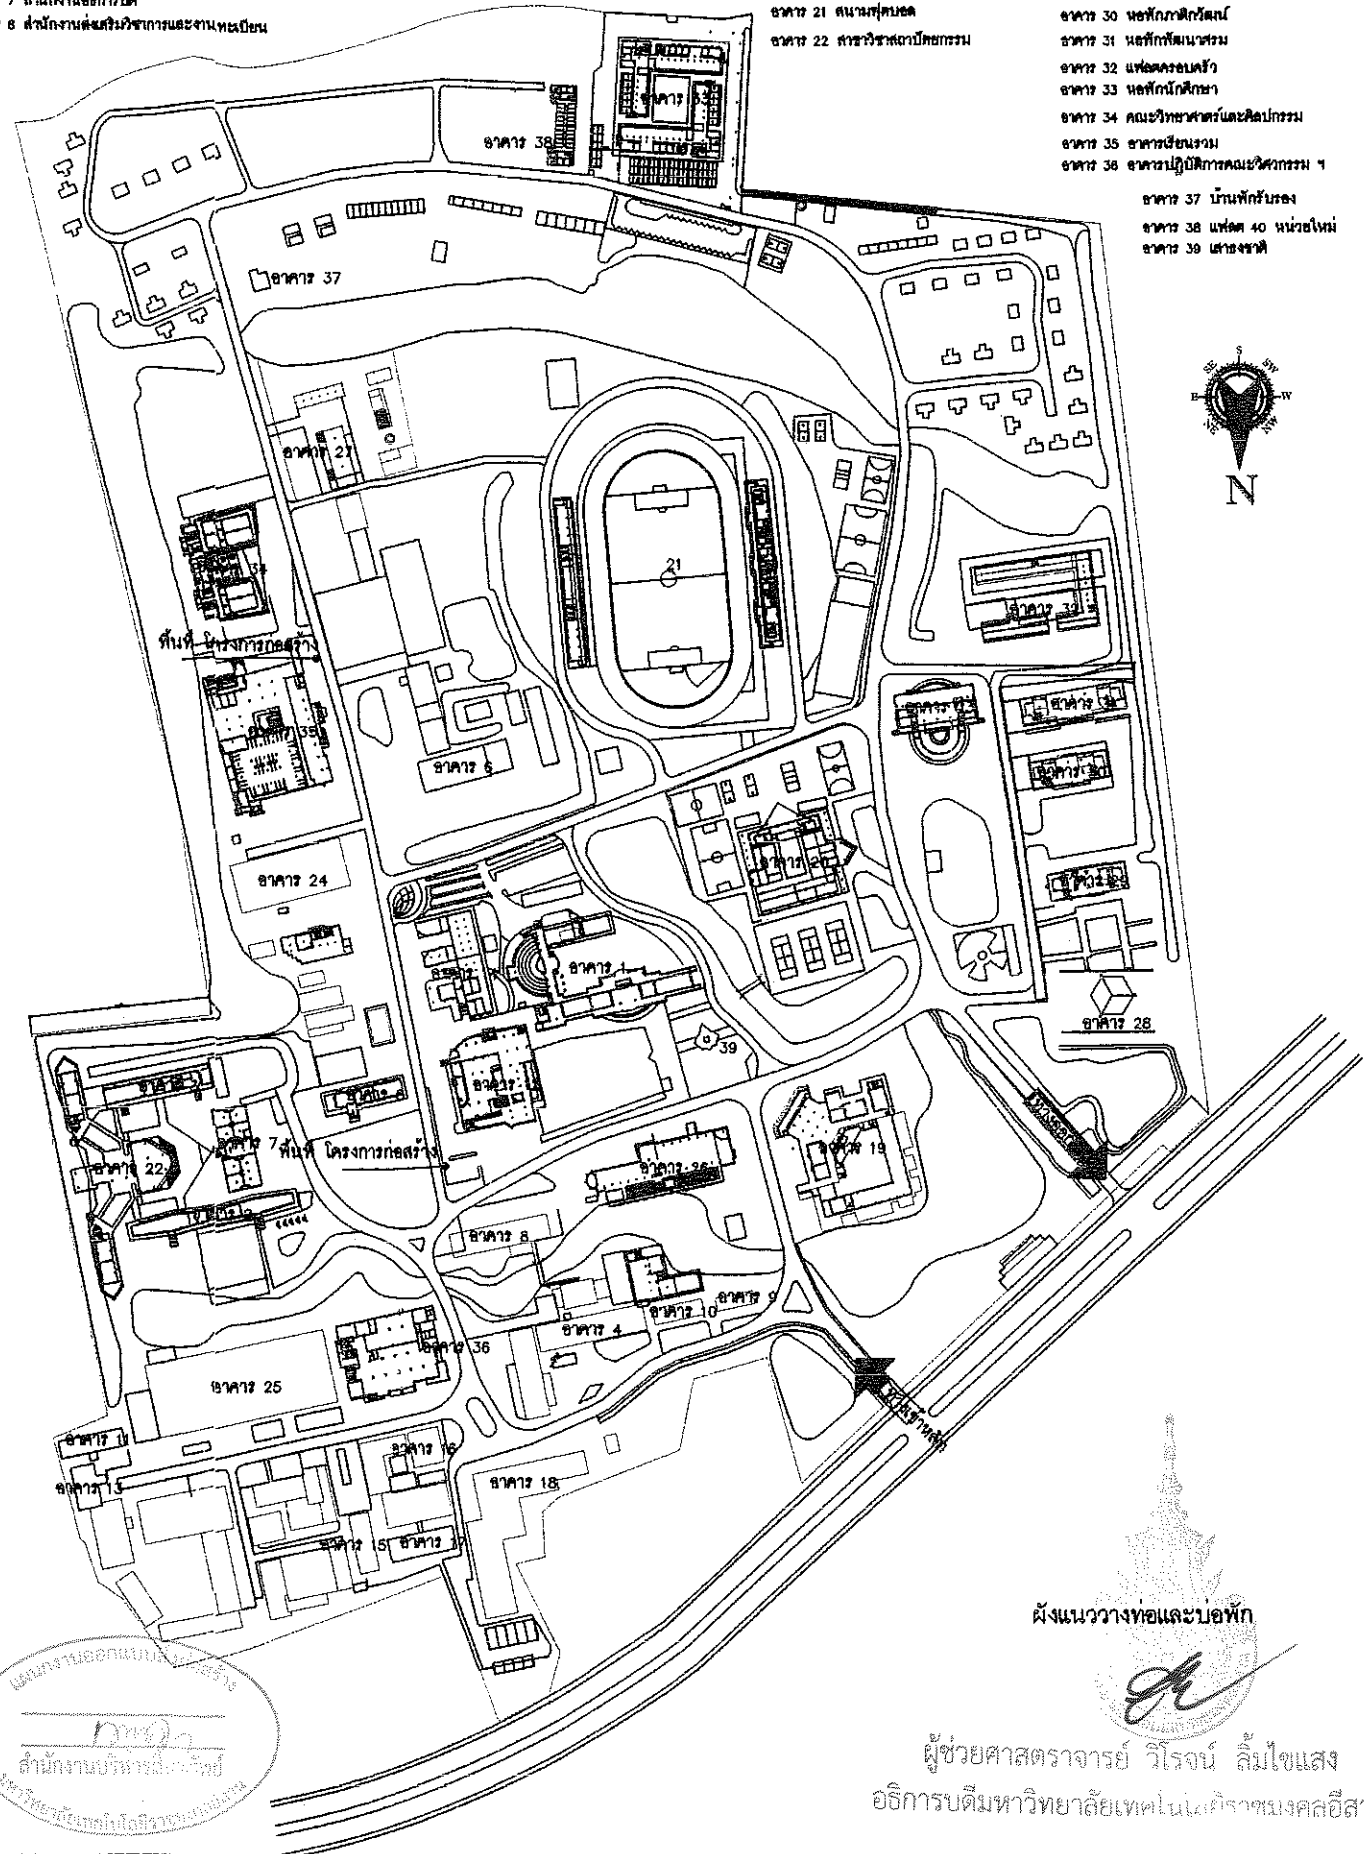

ผังแน้ววางท่อและบ่อพัก

ผู้ช่วยศาสตราจารย์ วิโรจน์ ลิ้มไขแสง


















แบบแปลน

ผังแน้ววางท่อและบ่อพัก






PRINTED DATE:

01-05

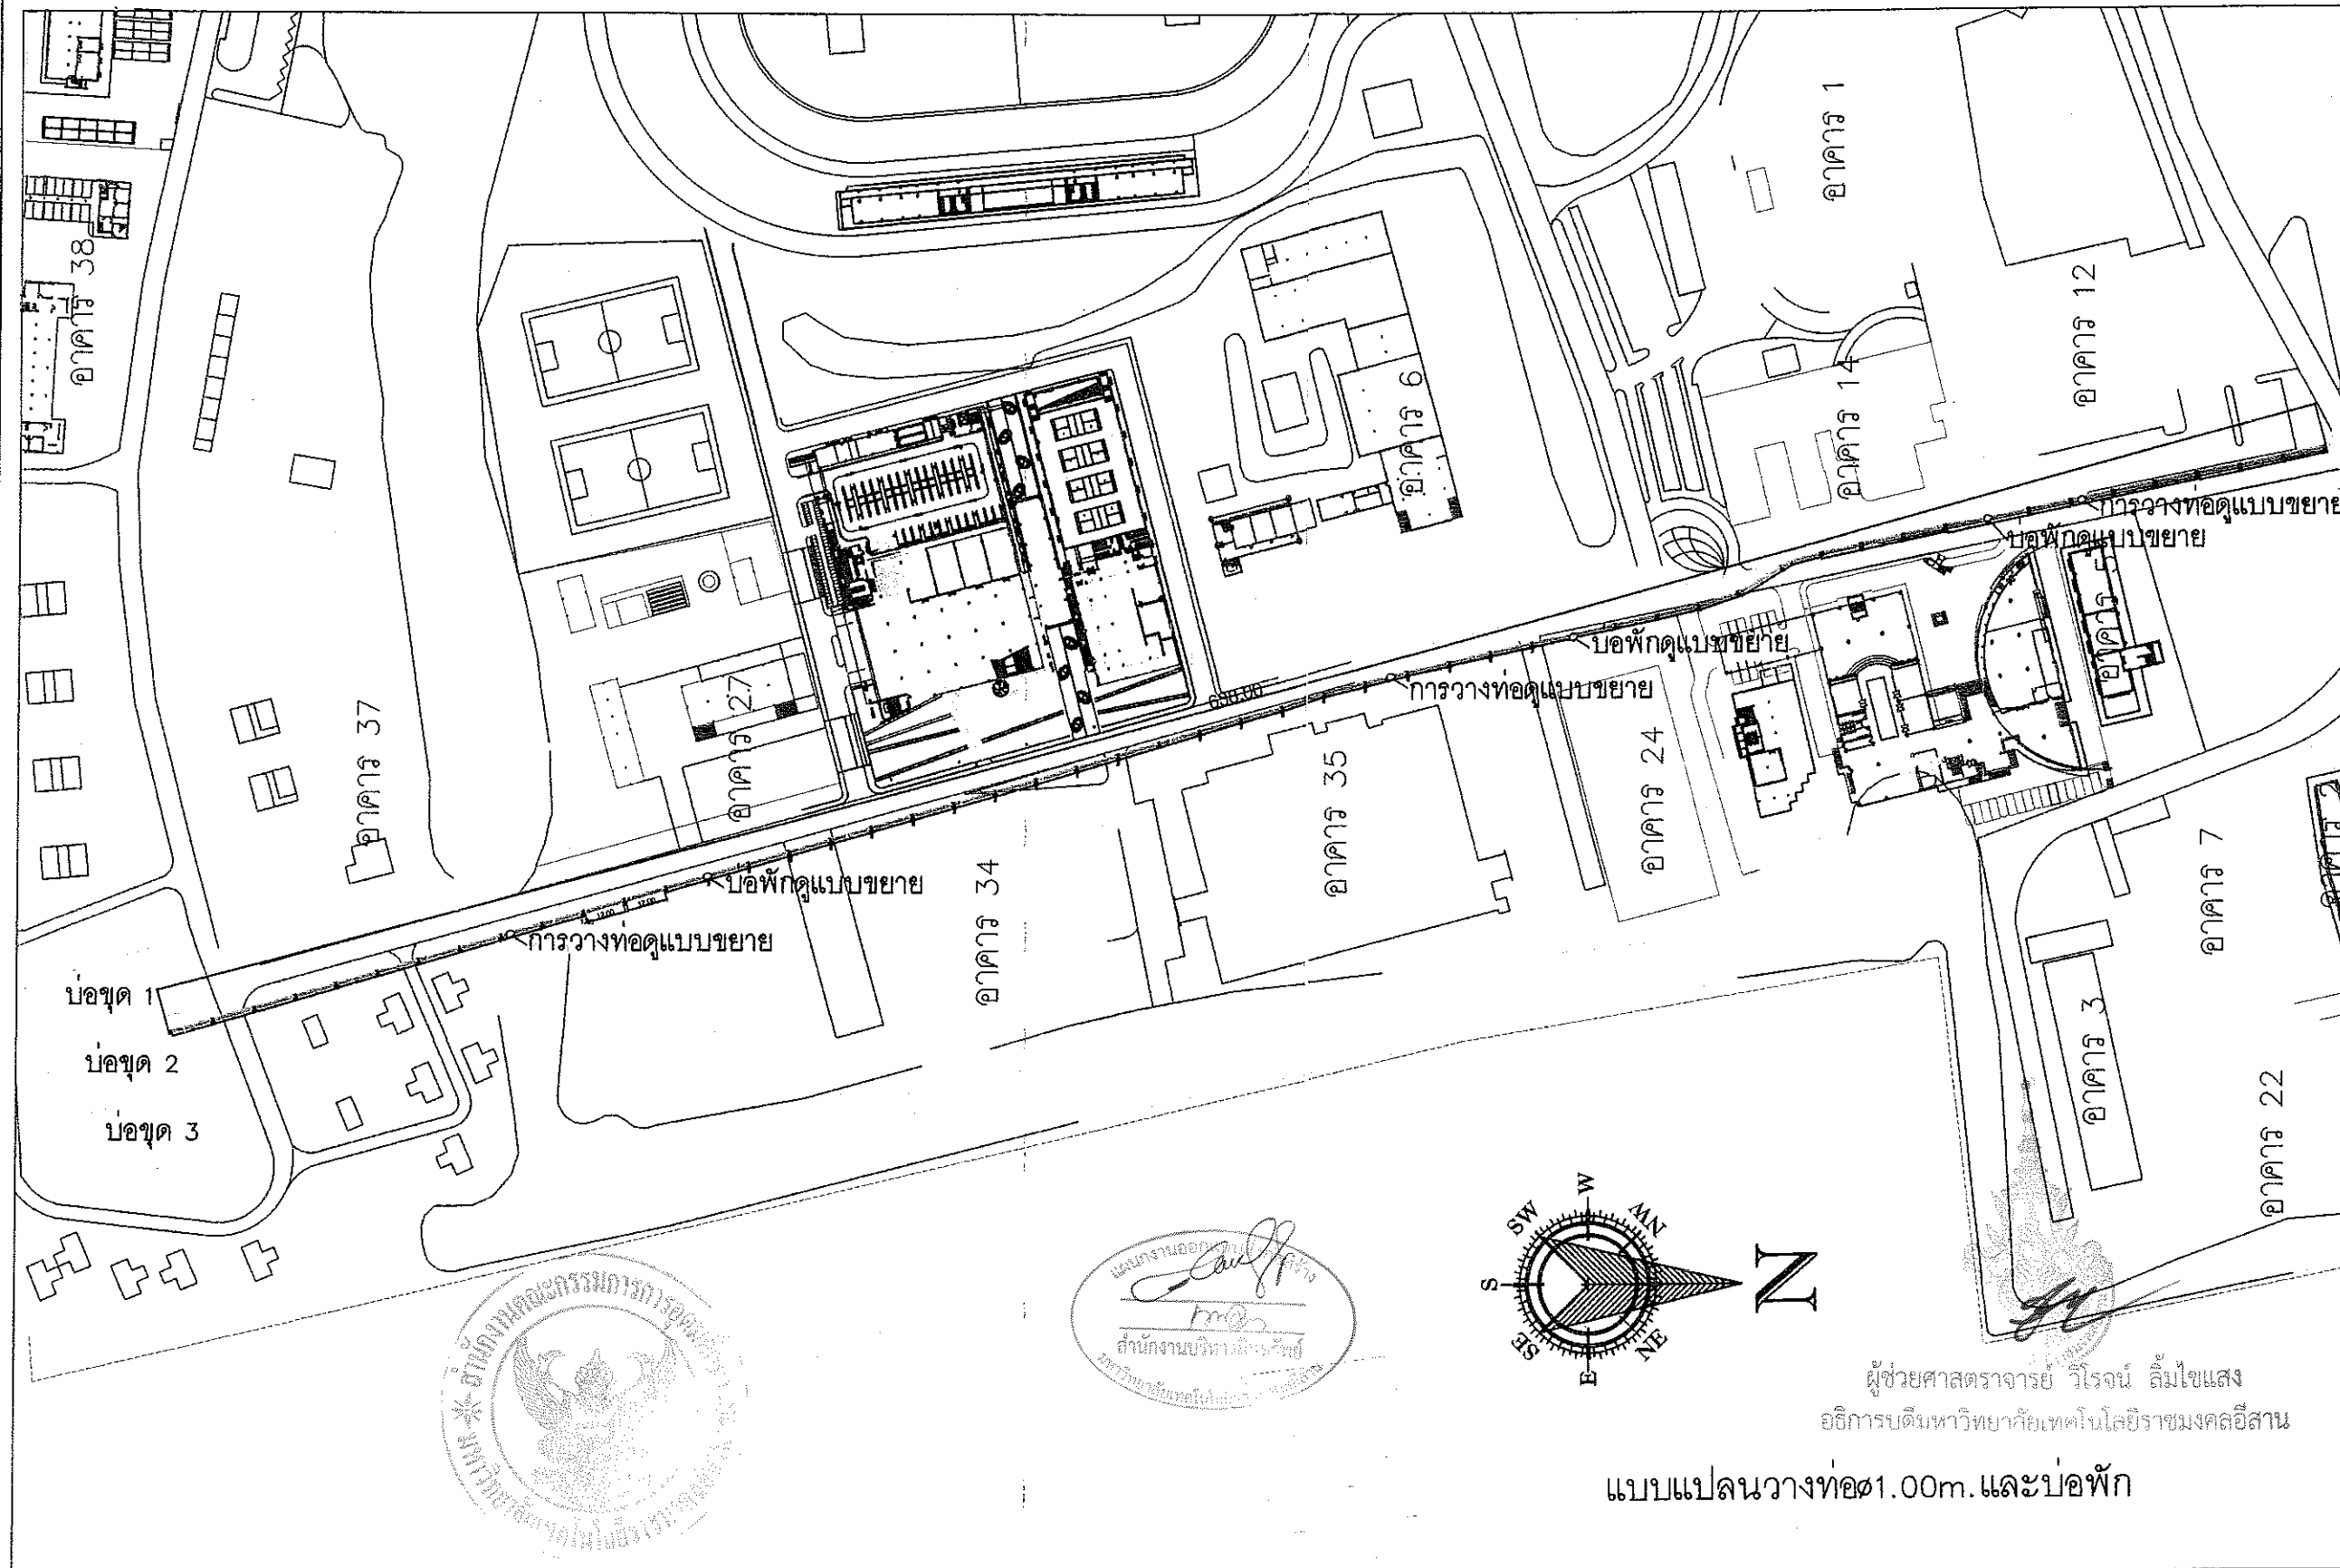

โครงการ










DRAWING NO.
02

PRINTED DATE:
02-05

[illegible]


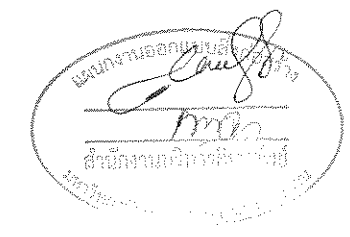
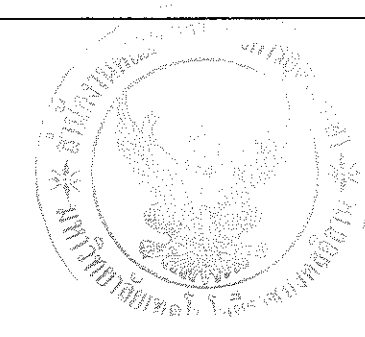



ผู้ช่วยศาสตราจารย์ วิโรจน์ ลิ้มไขแสง

****หมายเหตุ
ขนาดของบ่อพักสำเร็จรูปถ้าขนาด
ของบ่อพักไม่มีตามแบบรูปรายการที่
กำหนดให้ ให้ผู้รับจ้างเสนอแบบบ่อ
พักสำเร็จรูปขนาดใกล้เคียงแบบรูป
รายการมากที่สุด มา 3 ชาติ
ของผู้ผลิต




โครงการ		
แบบแปลน		
แบบขยายการวางท่อและบ่อพัก		
DRAWN BY:		
CHECK BY:	DRAWING NO.	
	04	
PRINTED DATE:		
	04-05	

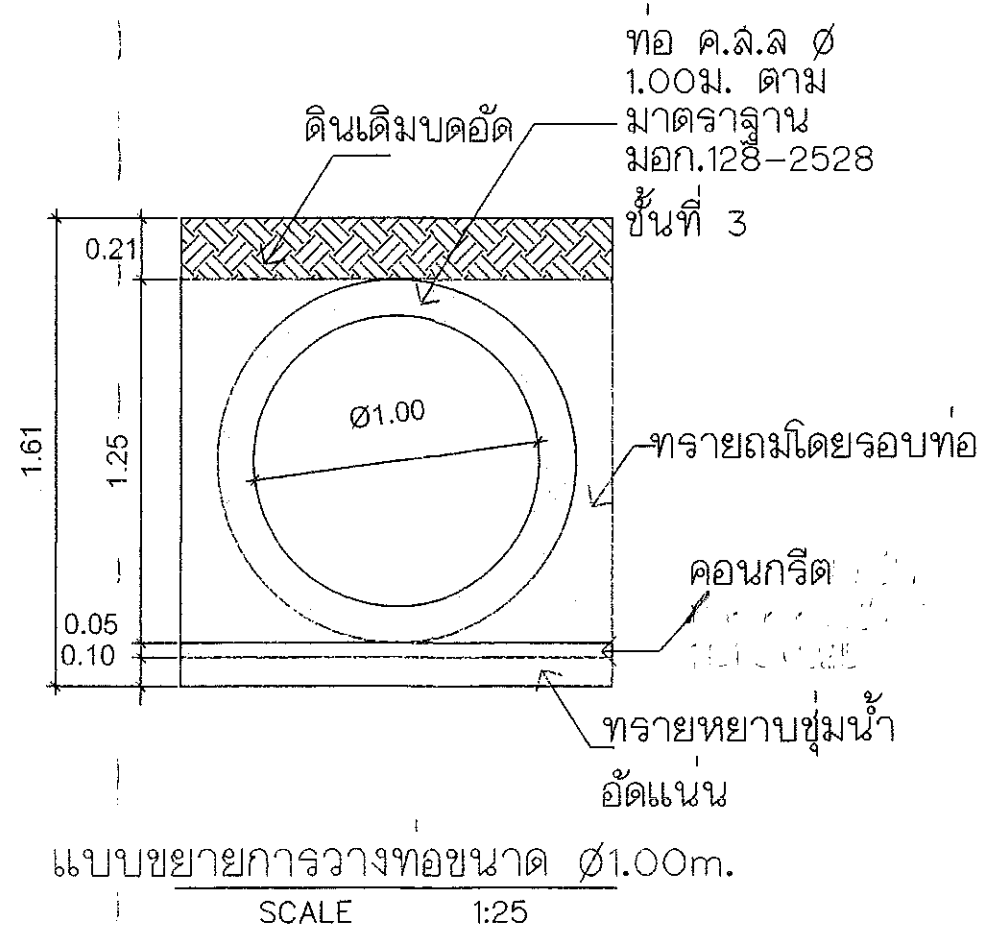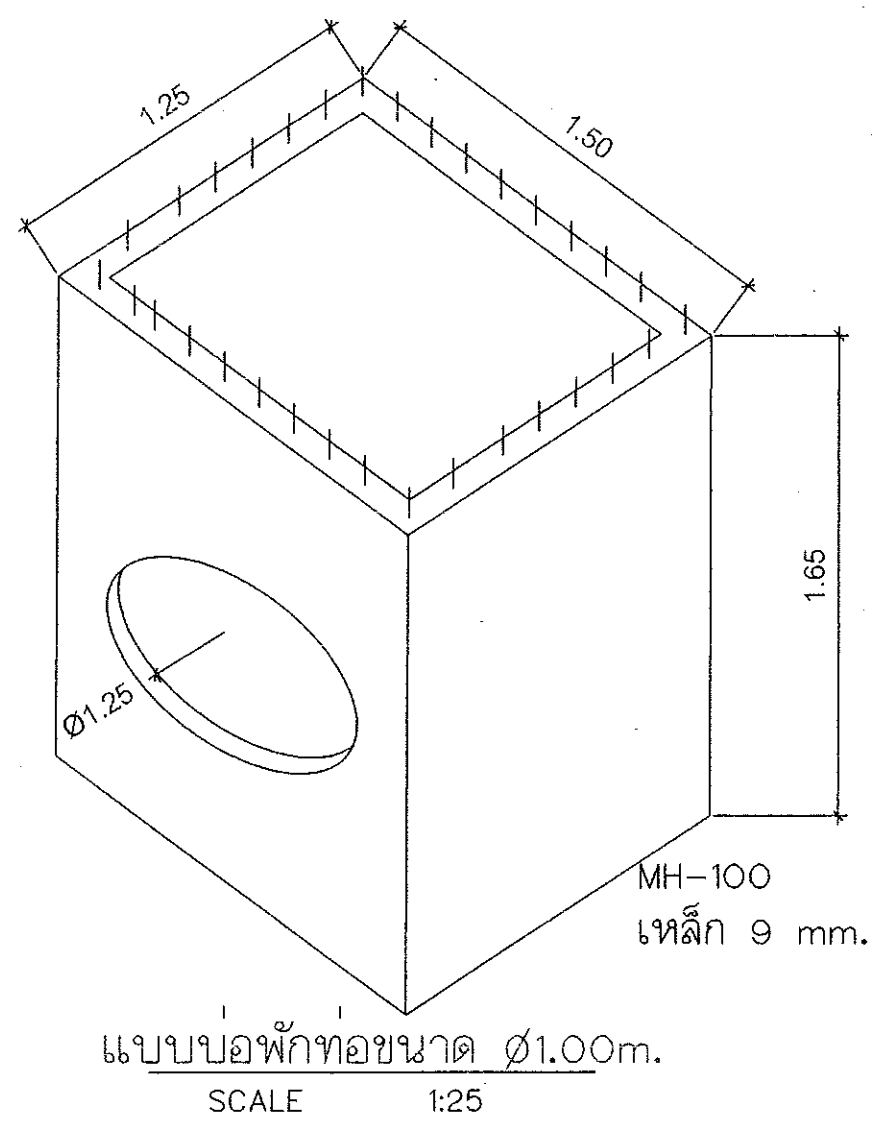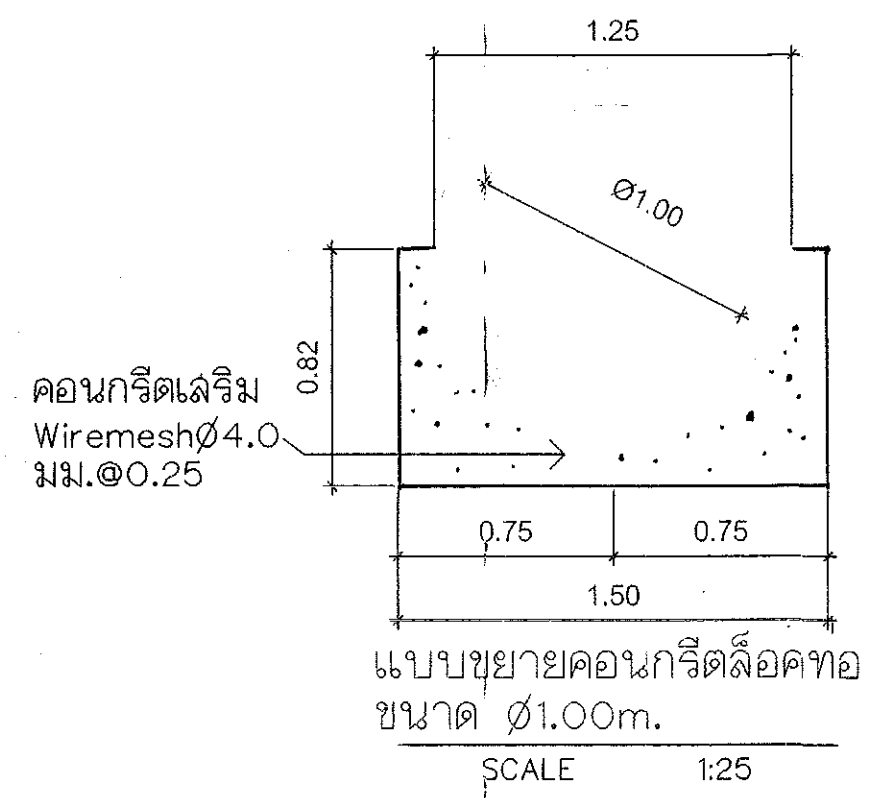

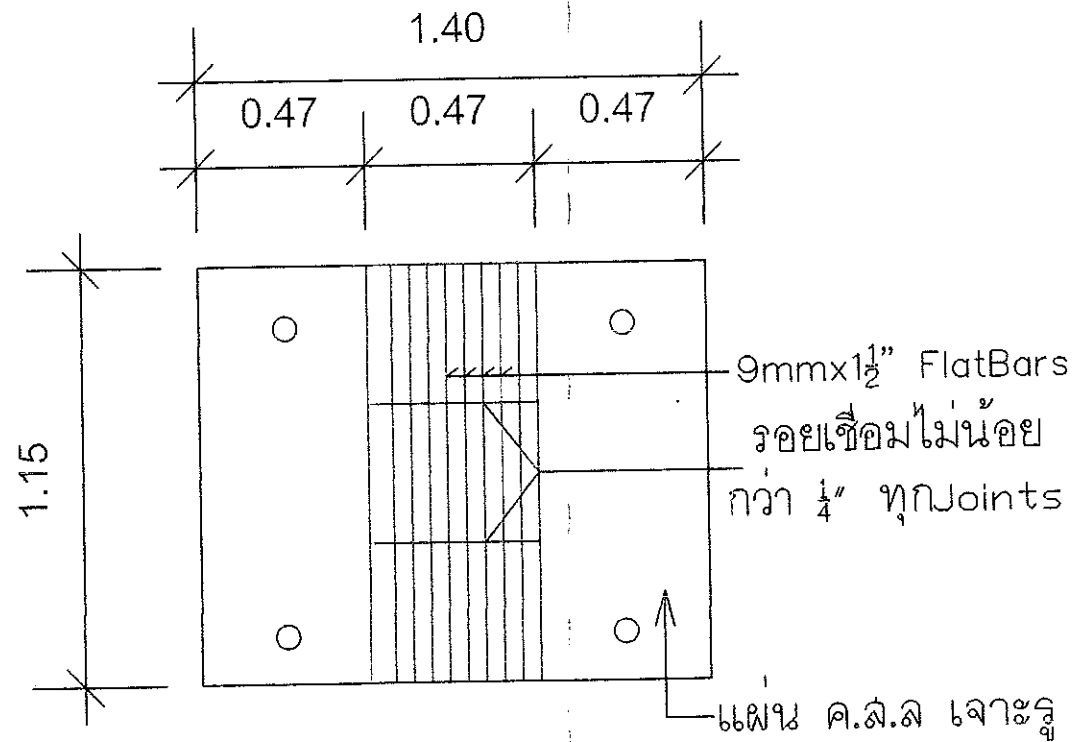



แบบขยายฝาบ่อพัก Ø1m.
SCALE 1:20

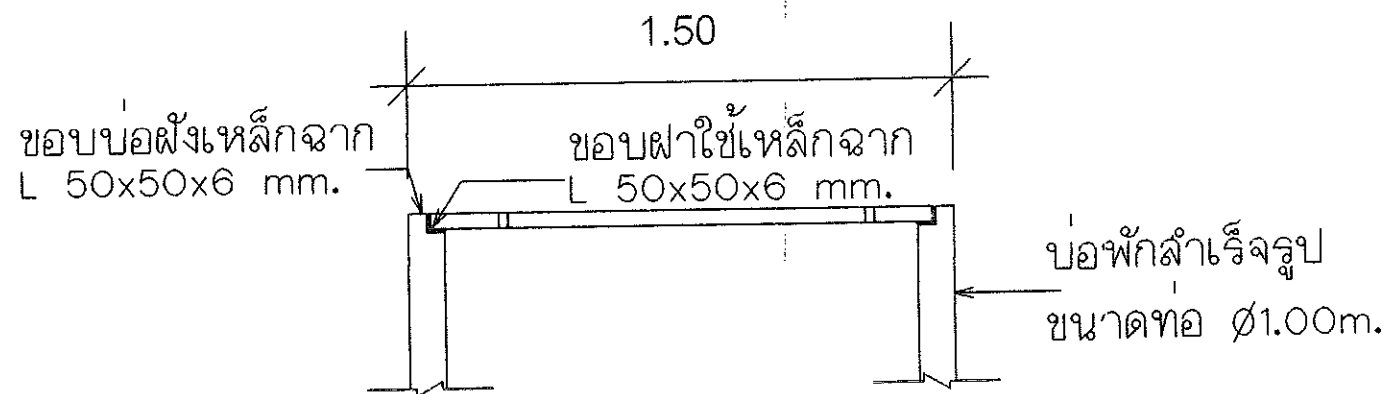

แบบขยายฝาบ่อพัก Ø1m.
SCALE 1:20

- ***หมายเหตุ
- ระยะและการวางท่อน้ำปรับเปลี่ยนตามสภาพพื้นที่ก่อสร้าง
 - การวางท่อที่จำเป็นต้องตัดถนนให้ทางผู้รับจ้างซ่อมแซมคืนเหมือนเดิม
 - ขั้นตอนการดำเนินการ
 - ติดตั้ง DOWEL BARRB15-x0.50m. @ 0.50m.
 - เทคอนกรีตคอนกรีตผสมเสร็จรูปทรงกระบอก 240 กก./
 - ดร. ช่มและตบแต่งผิวหน้า

ผู้ช่วยศาสตราจารย์ ดร. ล้อมแสง

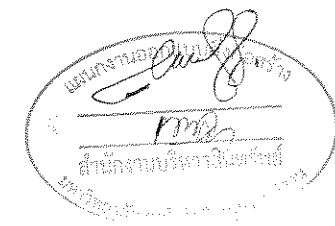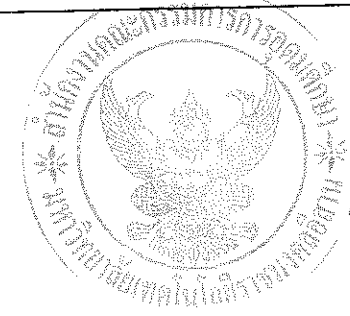

โครงการ		
แบบแปลน		
แบบขยายฝาบ่อพัก		
DRAWN BY:		
ผู้เขียน		
CHECK BY:	DRAWING NO.	
	05	
PRINTED DATE:		
05-05		