



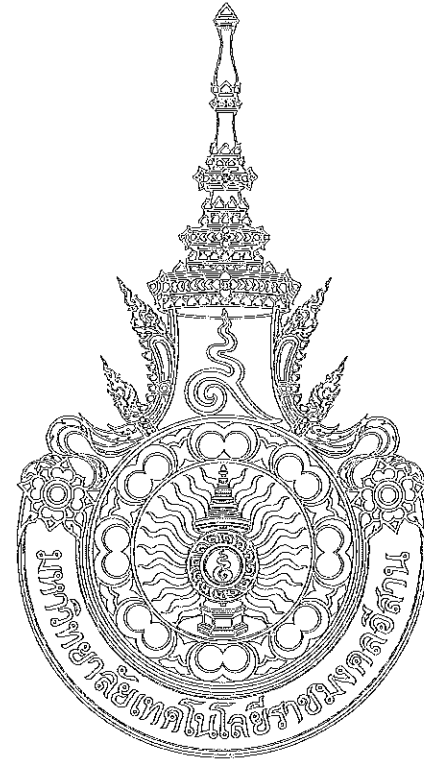


โครงการ

ปรับปรุงป้ายมหาวิทยาลัยเทคโนโลยีราชมงคลอีสาน
ศูนย์การศึกษาหนองระเวียง ต.หนองระเวียง อ.เมือง จ.นครราชสีมา


ศูนย์การศึกษาหนองระเวียง
มหาวิทยาลัยเทคโนโลยีราชมงคลอีสาน

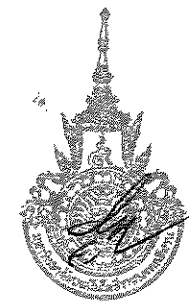

ผู้ช่วยศาสตราจารย์ วิโรจน์ ล้อมไธสง
อธิการบดีมหาวิทยาลัยเทคโนโลยีราชมงคลอีสาน

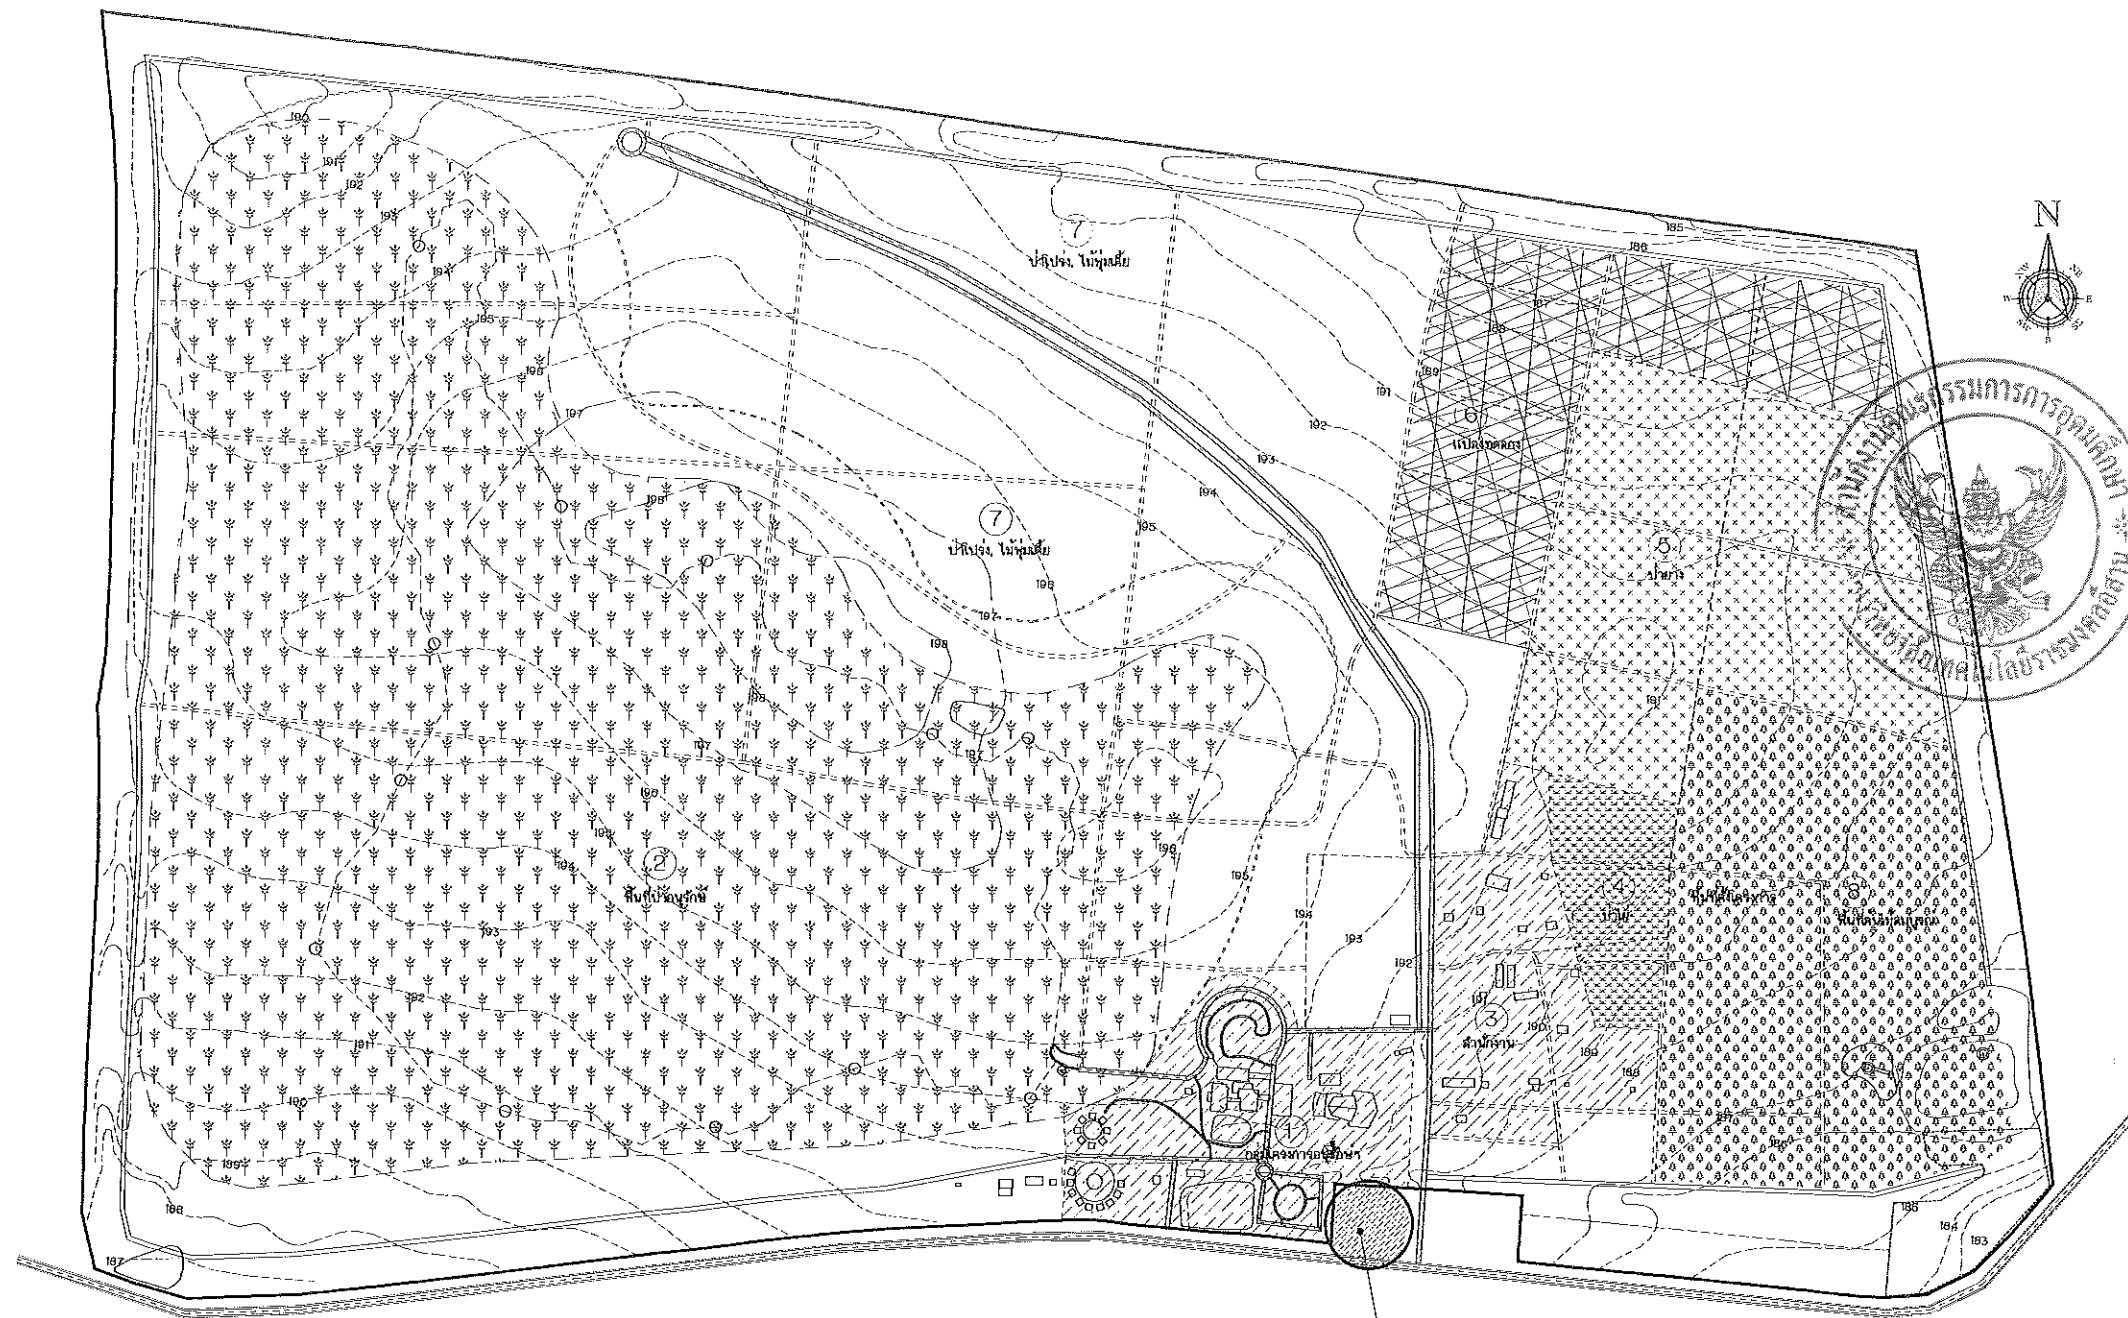

พื้นที่ตั้งโครงการ

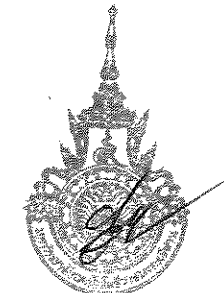

ผู้ช่วยศาสตราจารย์ วิโรจน์ ลิ้มไขแสง

ผังบริเวณ ศูนย์กลางศึกษาหนองระเวียง
มาตราส่วน 1 : 10,000

ลารบัญญัติแบบ	
01	ลารบัญญัติแบบ , ผังที่ตั้งโครงการ
02	รูปด้านหน้าป้าย
03	แบบขยายตัวหนังสือและลัทธิ
04	แบบขยายโลโก้ ตราสัญลักษณ์มหาวิทยาลัย
05	แบบขยายพื้น
06	ผังบริเวณ
07	แปลนไฟฟ้า
08	แบบขยายฐานยึดหลอดไฟ
09	ภาพ ลภาพป้ายปัจจุบัน
10	ภาพ ทัดนียภาพ

โครงการ		
ลารบัญญัติแบบ ผังที่ตั้งโครงการ		
PRINTED DATE : 01-10		








คำแนะนำ


2.ให้ใช้ตัวอักษรที่กำหนดให้ทำขึ้น ห้ามใช้จากแบบ



4. ก่อนการปฏิบัติงานในตำแหน่ง ผู้รับจ้างต้องลงนามแบบ SHOP DRAWING โดยได้รับอนุญาตและคงจะกรอกรายการตรวจ-การจ้างกิจการงานที่เกี่ยวข้องกับโครงการดำเนินงานทุกครั้ง





แบบเลข:

รูปด้านหน้า

DRAWN BY:

ผู้เขียน รัตน์	
CHECK BY:	DRAWING NO.

	02
--	----

PRINTED DATE:	00 00 00
---------------	----------



- เล้ากลมหมั้วด้วย Aluminium Composite หนา 4.00 มม.
 สี shining gold ขนาด ๕ 0.50 m. โครงสร้างเหล็กกล่อง
 กรงระบั้งคั่นเสา ขนาด 6x2 นิ้ว ยานแนวทาสีเคลือบกันเงา
 ป้ายหินแกรนิตสีดำ (สีดำแอฟริกา) แกะสลักตัวหนังสือสีทอง
 ทราลัยล่าง สีขาวเทา

- ตราสัญลักษณ์ของมหาวิทยาลัย หล่อโลโก้ นูน 3 มิติ ทำสีทอง (ดูแบบขยาย)
- กรอบเบร็กกิ้งดินเผา ขนาด ๑x2 นิ้ว ขาแนวทาสีเคลือบกึ่งเงา
- กรูทีนแกรนิตสีดำ (สีด้าแอฟริกา)
- ทฤษฎีล่าง สีขาวเทา เข้ระื่องตามแบบ


-แบบเจาะรอง เจาะรอง pvc กว้าง 6 มม.

แนวเพาะรอง เพาะรอง pvc กว้าง 6 มม.

- แนวเข่ารอง เข่ารอง pvc กว้าง 6 มม.

พินทุรายล่าง (ดูแบบขยาย)

มหาวิทยาลัยเทคโนโลยีราชมงคลอีสาน
Rajamangala University of Technology Isan
ศูนย์การศึกษานองระเวียง
Nong Rawiang Education Center

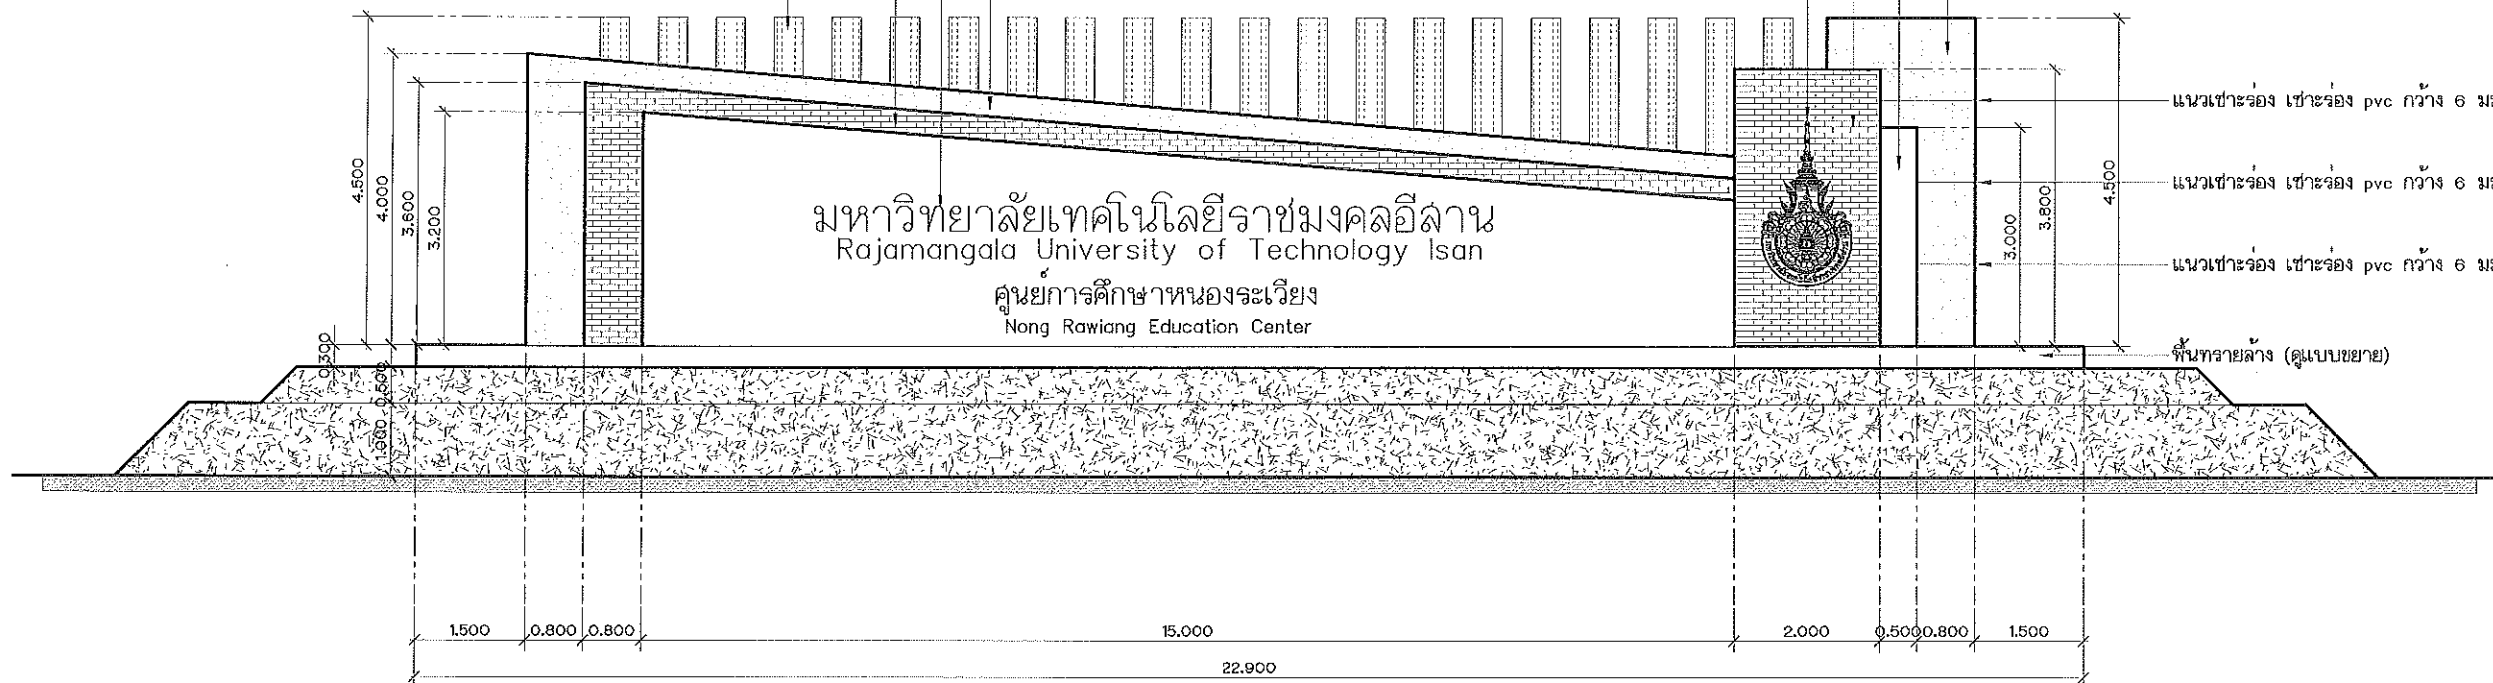


* ยานวอระยุดระหว่างแผ่นเกรนิต ใช้กาวยาแนวป้องกันคราบขาว คุณภาพสูง พร้อมกันราด้า สำหรับกระเบื้องภายนอกอาคาร หรือพื้นที่เปียกชื้น



รูปดอกหน้าปาย

มาตรา ๑๑๖ 1 : 100

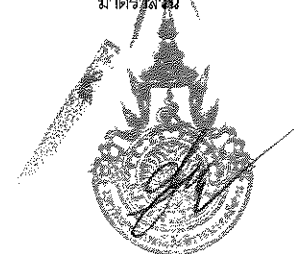

ผู้ช่วยศาสตราจารย์ วิโรจน์ อิ่มโชนแสง







คำแนะนำ

ได้ใช้จุดประสงค์ความหมายของมหาวิทยาลัย ฯ เท่านั้น
ทำหน้าไปใช้ในกิจการอื่นก่อนได้จับอนุญาต

2.ให้ใช้ตัวอักษรที่กำหนดไว้เท่านั้น ห้ามคัดลอกแบบ

3.จะละค่าสีแบบกราฟด้วยกับประโยชน์ของสถานที่จริงที่พบ
ให้เข้ากับสถานที่จริง โดยผู้รับจ้างต้องได้รับอนุญาต
จากสถาปนิกผู้ออกแบบ

4. ก่อนการปฏิบัติงานในแต่ละงาน ผู้รับจ้างต้องลงแบบ SHOP DRAWING ส่งผู้ควบคุมงานและคณะกรรมการการตรวจ-
การจ้างให้พิจารณาเพื่ออนุมัติก่อนการดำเนินการตามทุกครั้งที่




(พศ.ดร.วิโรจน์ ธีระโชนคง)
อธิการบดี

แบบแสดง


DRAWN BY:

ผู้เขียน รัดณิ

CHECK BY:	DRAWING NO.
-----------	-------------

PRINTED DATE:

03-10

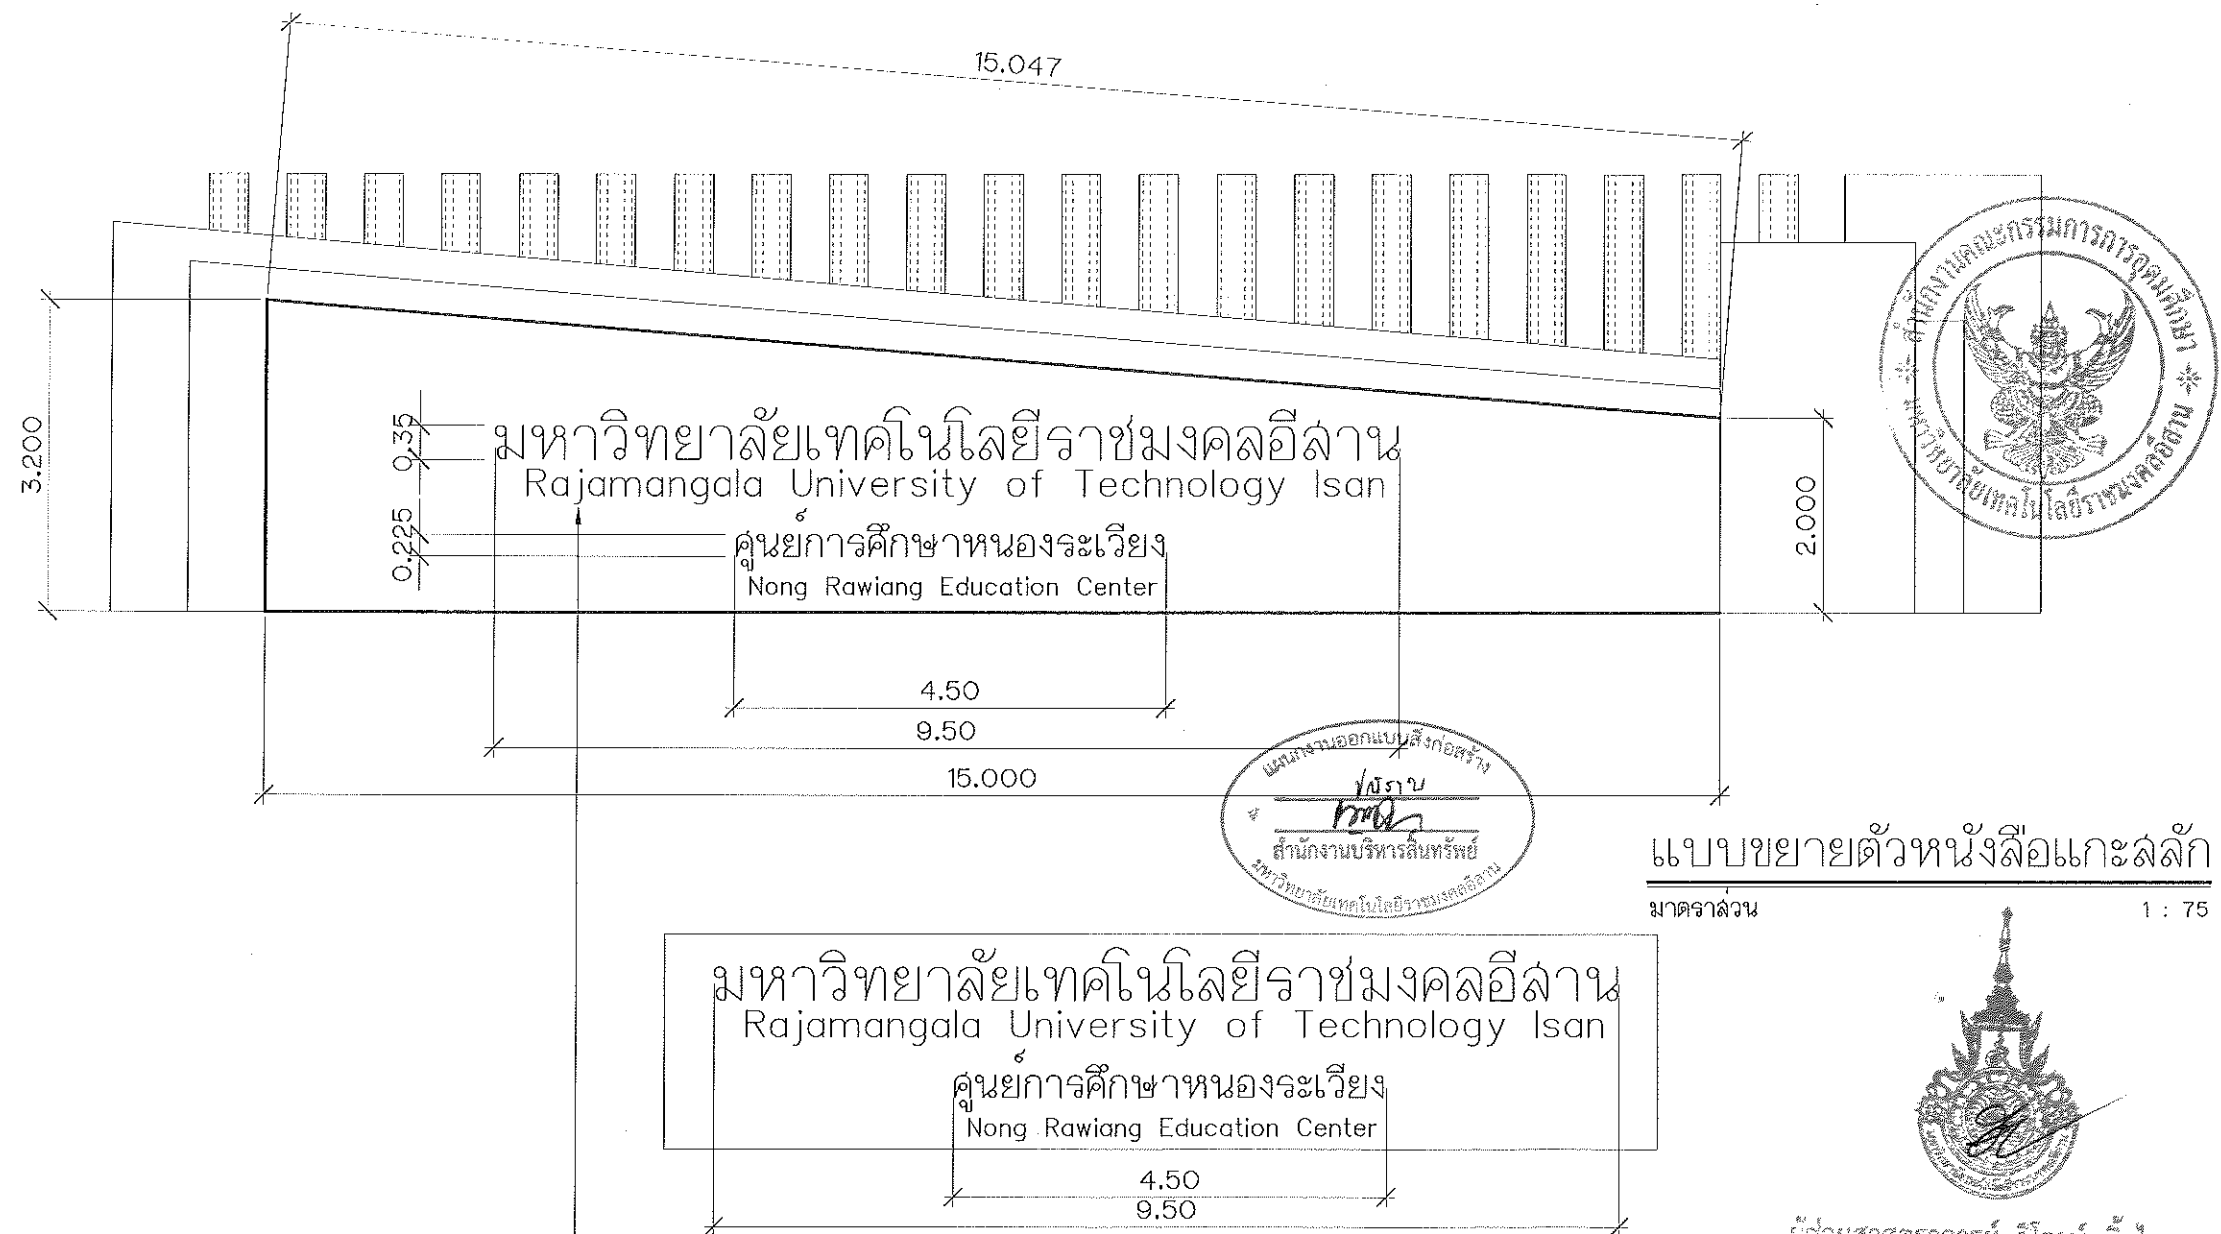

- หินแกรนิตสีดำ แกะสลักตัวหนังสือลือลือทอง แกะสลักชื่อว่า

โดยใช้ไฟล์ RMUTT 2013 v.2 Download : <https://drive.google.com/file/d/OBOFTiLIVPz2iRE1JSjVOZXg4ZjA/view>


คำว่า "ศูนย์การศึกษาหนองระเวียง" มีขนาดความยาว 4.50 ม. (ความสูงของตัวหนังสือยึดตามสเกลความยาวของคำ)

ตัวหนังสือ ภาษา อังกฤษ จัดรูปแบบให้เหมาะสม ตามรูปแบบตัวหนังสือภาษาไทย

**** ยานเวรคอยดะระหว่างแผน ใช้กาวยาแนวป้องกันคราบขาว คุณภาพสูง พร้อมกันราด้า สำหรับกระเบื้องภายนอกอาคาร หรือพื้นที่เปียกชื้น**

ผู้ช่วยศาสตราจารย์ วิโรจน์ ลิ้มไขแสง



ตราสัญลักษณ์มหาวิทยาลัย หล่อโลหะ ฐาน 3 มิติ ทำสีทอง
ขนาด 1.20 ม. (ยึดตามความกว้างของตราสัญลักษณ์)

** ตัวอย่างสามารถดูได้ที่ป้ายหน้า ม.เทคโนโลยีราชมงคลธัญบุรี



ภาพตัวอย่าง ตราสัญลักษณ์มหาวิทยาลัย






ผู้ช่วยศาสตราจารย์ วิโรจน์ ถิ่นไธสง

แบบขยายโลโก้ ตราสัญลักษณ์มหาวิทยาลัย

มาตราส่วน




โครงการ		
แบบแปลน		
DRAWN BY:		
CHECK BY:		
DRAWING NO.		
PRINTED DATE:		
04-10		

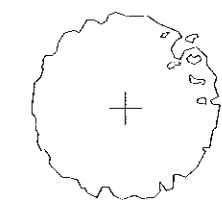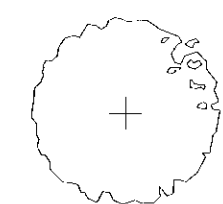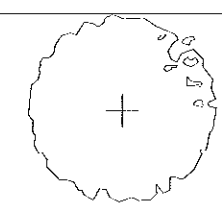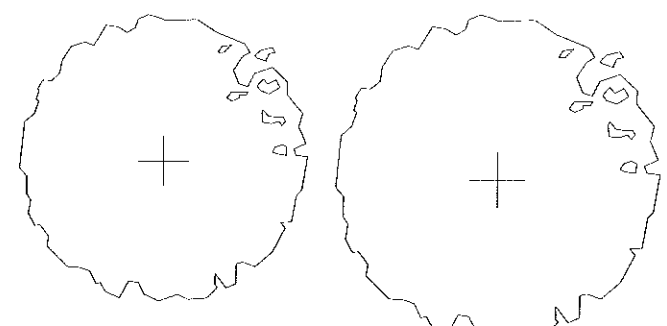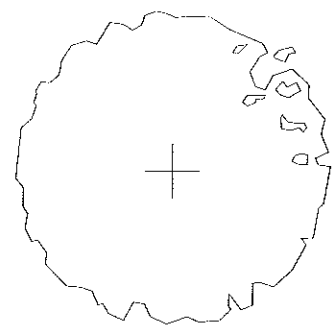

4.250 31.500 23.000 4.250 12.500

13.515 4.250 5.000 4.250 22.000

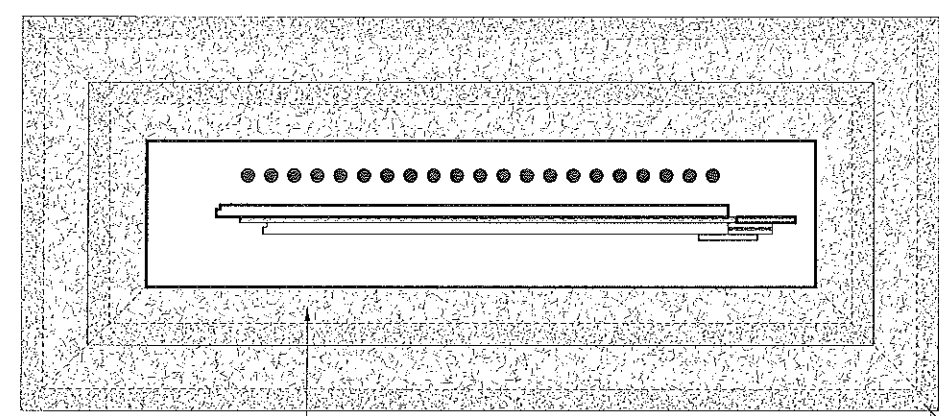

ปลูกหญ้าขนาดเล็กโดยรอบบริเวณ

22.320






ผู้ช่วยศาสตราจารย์ ฐิโรจน์ ลิ้มไขแสง

ผังบริเวณ
มาตราส่วน 1 : 250



โครงการ		
PRINTED DATE : 06-10		

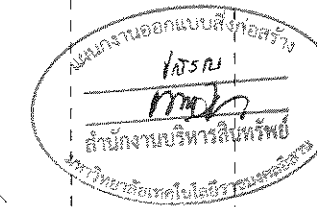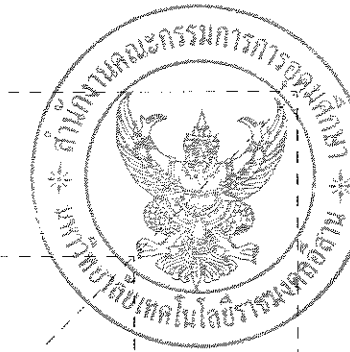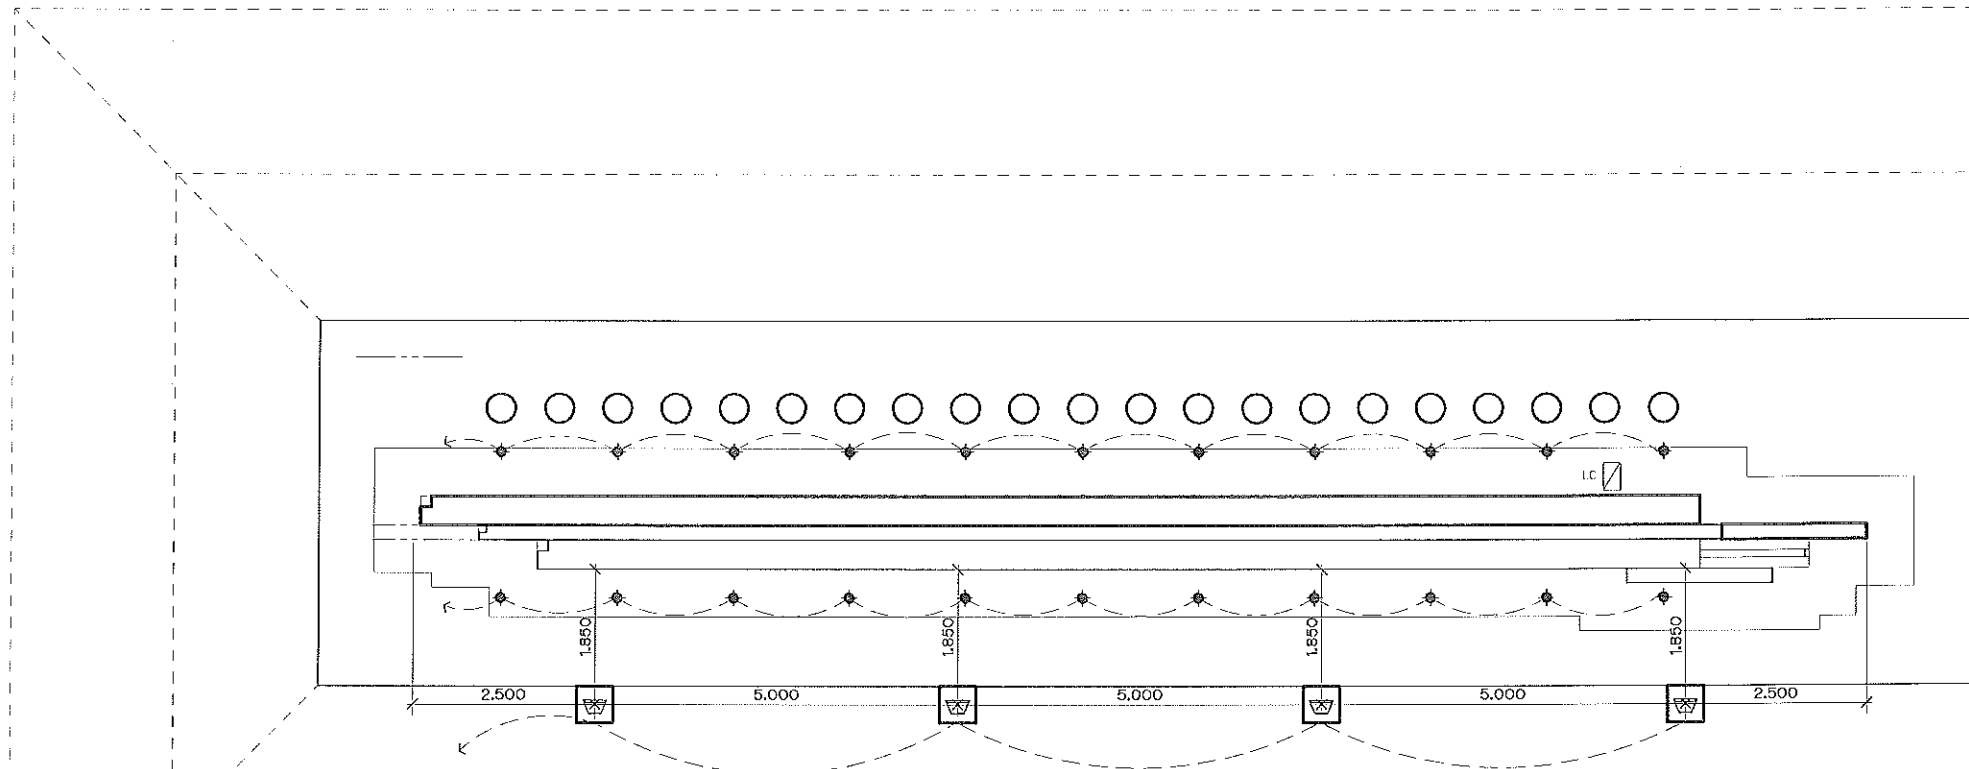

คุณสมบัติของโคมไฟฟ้า

1. โคมไฟผลิตจากวัสดุที่แข็งแรงทนทาน (Die Cast aluminum) ขอบเป็นสแตนเลส
2. ใช้งานภายนอกอาคารระดับการป้องกันไม่น้อยกว่า IP 65
3. โคมไฟ สำหรับติดตั้งขึ้น Up Light ขนาดกำลังไฟไม่น้อยกว่า 3 วัตต์ ที่ความสว่างไม่น้อยกว่า 35 ลูเมน
4. แสงไฟ สีวอร์มไวท์ (2,700-3,000K)
5. ใช้ไฟฟ้าขนาด (220V/50Hz)
6. อายุการใช้งานไม่น้อยกว่า 25,000 ชั่วโมง
7. ตัวโคมสีเทา สีเหลี่ยมจัตุรัส
8. ตัวอย่างผลิตภัณฑ์ PHILIPS



BBG151

คุณสมบัติของโคมไฟฟ้า

1. โคมไฟผลิตจากวัสดุที่แข็งแรงทนทาน (Die Cast aluminum) ขอบเป็นสแตนเลส
2. ใช้งานภายนอกอาคารระดับการป้องกันไม่น้อยกว่า IP 65
3. โคมไฟ Floodlight ขนาดกำลังไฟไม่เกิน 120 วัตต์ ที่ความสว่างไม่น้อยกว่า 12,000 ลูเมน
4. หลอด LED แสงไฟ สีวอร์มไวท์ (3,500-4,000K)
5. ใช้ไฟฟ้าขนาด (220V/50Hz)
6. อายุการใช้งานไม่น้อยกว่า 50,000 ชั่วโมง
7. ตัวโคมสีเทา สีเหลี่ยม
8. ตัวอย่างผลิตภัณฑ์ PHILIPS



LED TANGO G2

ลำดับ	สัญลักษณ์	ความหมาย
1		โคมไฟ สำหรับติดตั้งขึ้น Up Light
2		โคมไฟ Floodlight
3		ตัวรับสวิตช์
4		ตู้ควบคุมระบบไฟฟ้า

คุณสมบัติของตู้ควบคุมไฟฟ้า

1. ใช้งานภายนอกอาคารระดับการป้องกันไม่น้อยกว่า IP 65
2. ติดตั้งมีเตอร์วัดไฟฟ้าภายในตู้
3. ตั้งเวลาเปิด-ปิดด้วยตามเมอร์ แบบมีแบตเตอรี่สำรอง
4. โคมไฟ Floodlight ให้เปิดเวลา 18.30 น. - 22.00 น.
5. โคมไฟ Up Light ให้เปิดเวลา 18.30 น. - 06.00 น.







ผู้ช่วยศาสตราจารย์ วิโรจน์ ลิ้มไขแสง

แปลนไฟฟ้า

มาตราส่วน 1 : 100



โครงการ		
แปลนไฟฟ้า		
DRAWN BY :		
CHECK BY :		
DRAWING NO. 07		
PRINTED DATE :		
07-10		

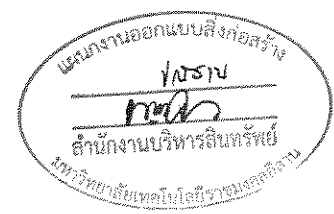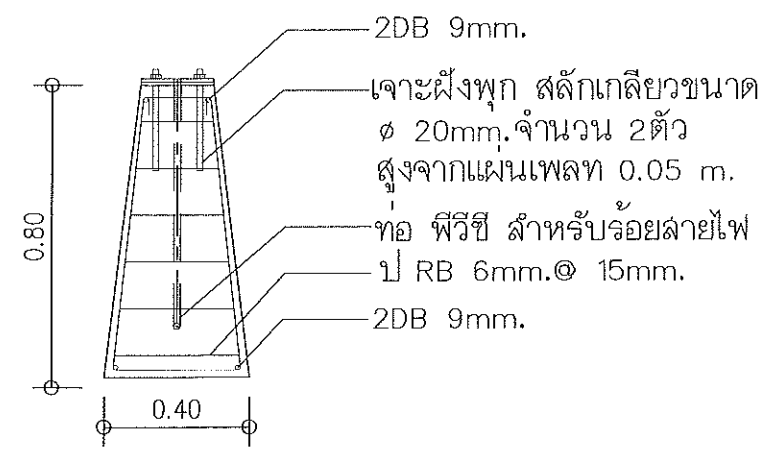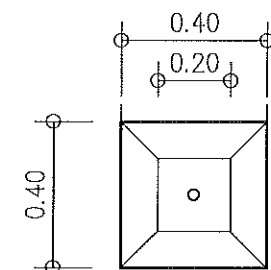
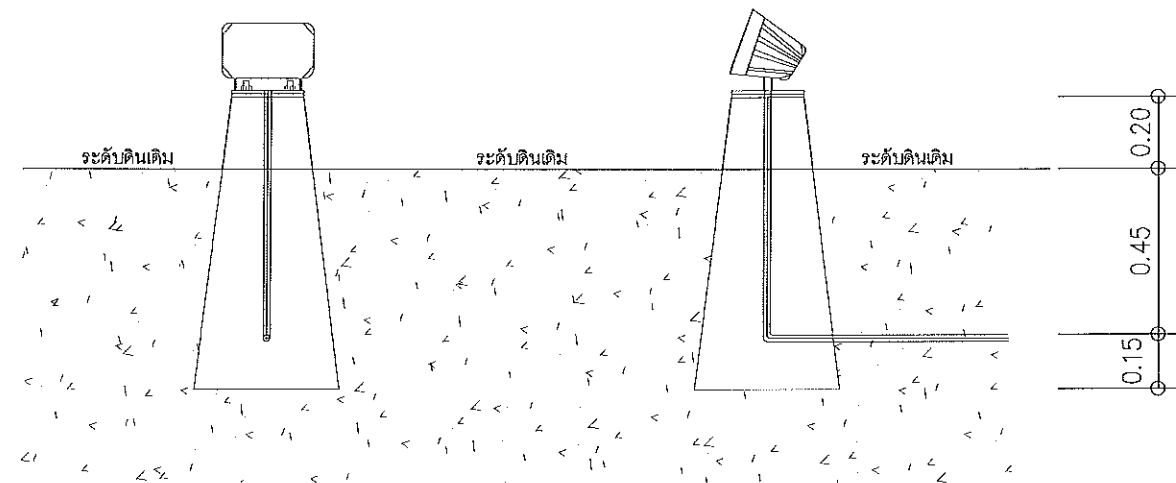


ผู้ช่วยศาสตราจารย์ วิโรจน์ ลิ้มไขแสง


แบบขยายฐานยึดหลอดไฟ
มาตราส่วน 1 : 20






โครงการ		
DRAWN BY:		
คุณชัย ชัดนะ		
CHECK BY:	DRAWING NO.	
	OB	
PRINTED DATE:		
08-10		

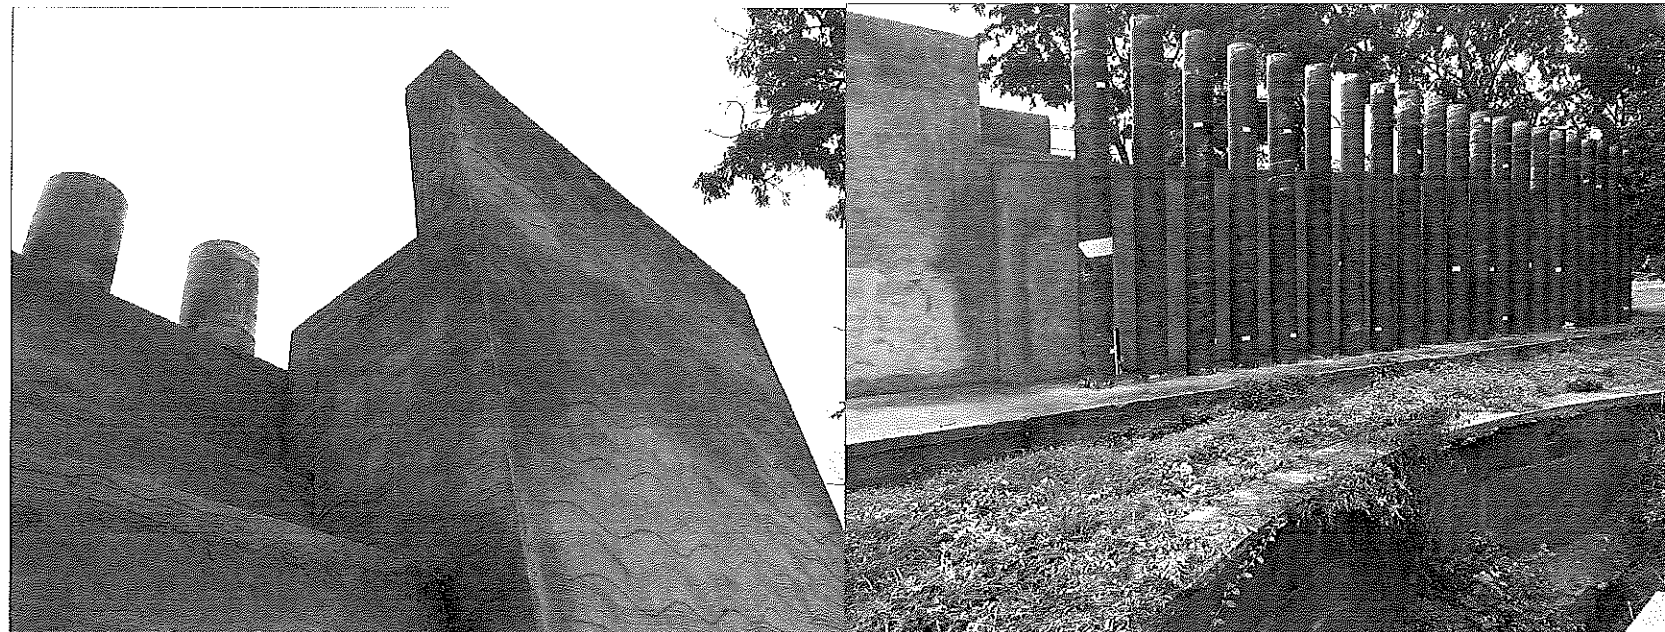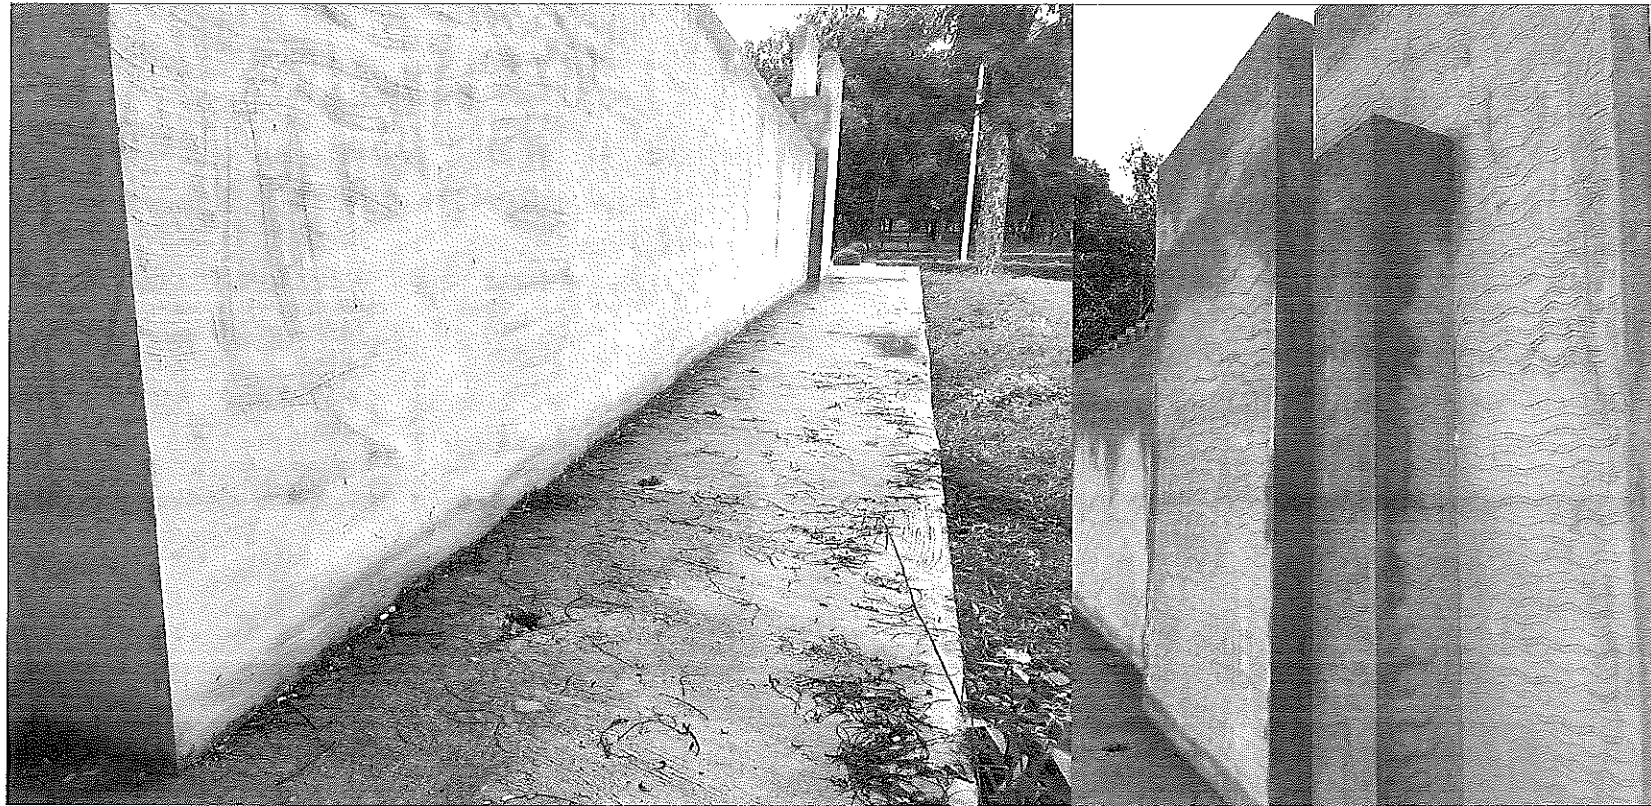

ลภาพปัจจุบัน

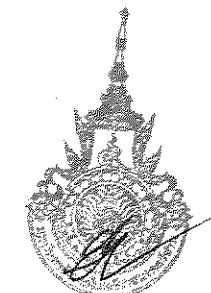

ผู้ช่วยศาสตราจารย์ วิโรจน์ ลิ่มไขแสง

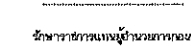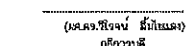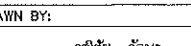		
โครงการ		
DRAWN BY:		
 สุทธิชัย จันทะ		
CHECK BY:	DRAWING NO.	
	09	
PRINTED DATE:	09-10	

