



โครงการ

บ่อเก็บน้ำในแปลงฟาร์มเกษตร มหาวิทยาลัยเทคโนโลยีราชมงคลอีสาน
ตำบลหนองระเวียง อำเภอเมืองนครราชสีมา จังหวัดนครราชสีมา

สถานที่ : ศูนย์การศึกษาหนองระเวียง มหาวิทยาลัยเทคโนโลยีราชมงคลอีสาน
77 หมู่ 7 ต.หนองระเวียง อ.เมือง จ.นครราชสีมา



รองศาสตราจารย์ ดร.เจษฎา ศรีภูธร
อธิการบดีมหาวิทยาลัยเทคโนโลยีราชมงคลอีสาน

สัญลักษณ์แบบก่อสร้าง		ลารบัญญัติแบบ		แผนที่ผังเขต
สัญลักษณ์	รายการ	dwg No.	sheet No.	รายการแบบสถาปัตยกรรม
	ระยะในแบบจากศูนย์กลางถึงศูนย์กลาง	A-01	01-11	สัญลักษณ์แบบก่อสร้าง, ลารบัญญัติแบบ
	ระยะในแบบจากศูนย์กลางถึงริม	A-02	02-11	รายการประกอบแบบ
	ระยะในแบบจากริมถึงริม	A-03	03-11	ผังบริเวณ
	แนวศูนย์กลางเสา	A-04	04-11	แบบขยายพื้นที่จุดบ่อ
	แนวแสดงรูปตัดผ่านอาคาร	A-05	05-11	แบบรูปตัดขยายบ่อน้ำ
	แนวแสดงรูปตัดผ่านอาคาร	A-06	06-11	ผังบริเวณพื้นที่จุดบ่อ
	แสดงรูปตั้งค้ำ	A-07	07-11	รูปตัดแสดงงานดิน
	แสดงตำแหน่งที่ต้องการขยาย	A-08	08-11	รูปตัดแสดงงานดิน
	ระดับพื้นในรูปตัด	A-09	09-11	รูปตัดแสดงงานดิน
	ระดับพื้นในรูปตัด	A-10	10-11	รูปตัดแสดงงานดิน
	ระดับพื้นในรูปตัด	A-11	11-11	รูปตัดแสดงงานดิน
	แนวเขตที่ดิน			
	แนวฟ้าเพดาน	dwg No.	sheet No.	รายการแบบวิศวกรรม
	A. ชื่อห้อง B. ระดับพื้นห้อง C. วัสดุพื้นผิว D. วัสดุฝ้าเพดาน			
	ประตู			
	หน้าต่าง			
	วัสดุผนัง	dwg No.	sheet No.	รายการแบบไฟฟ้า
	วัสดุพื้นผิว			
	ผนังก่ออิฐครึ่งแผ่น			
	ผนังก่ออิฐเต็มแผ่น			
	ผนังกลาบล้อคในแปลน			
	ผนังราวกันตกในแปลน	dwg No.	sheet No.	รายการแบบภูมิทัศน์
	ผนังเบา			
	ผนังก่ออิฐในรูปตัด			
	ช่องโหล่งในแปลน			
	กระจกในรูปด้าน			
				รายการประกอบแบบ
		No.		รายการวัสดุปูพื้น
		No.		รายการวัสดุกรุผนัง

การใช้วัสดุ / ผลิตภัณฑ์ที่ผลิตภายในประเทศ
ผู้รับจ้างต้องใช้วัสดุหรือผลิตภัณฑ์ที่ผลิตภายในประเทศไม่น้อยกว่าร้อยละ 60 ของงานทั้งหมดในครั้ง
รายการวัสดุที่เป็นเหล็ก ต้องใช้ผลิตภัณฑ์ที่มีแหล่งผลิตภายในประเทศไทย ไม่น้อยกว่าร้อยละ 90 ของมูลค่างานที่เป็นเหล็ก
ทั้งนี้ให้เป็นไปตามประกาศของทางราชการ

รองศาสตราจารย์
อธิการบดีมหาวิทยาลัย


การไว้วัด / ผลิตภัณฑ์ที่ผลิตภายในประเทศ
ผู้รับจ้างต้องไว้วัดหรือผลิตภัณฑ์ที่กล่าราง ที่ผลิต
ภายในประเทศไม่น้อยกว่าร้อยละ 60 ของงานทั้ง
หมดในครั้งนี

รายการวัดที่เป็นหลัก ต้องใช้ผลิตภัณฑ์ที่มี
แหล่งผลิตภายในประเทศ/ไทย ไม่น้อยกว่า
ร้อยละ 90 ของมูลค่างานที่เป็นหลัก
ทั้งนี้ให้เป็นไปตามประกาศของทางราชการ

		
โครงการ _____		
สถาปนิก	เลขที่ใบอนุญาตประกอบวิชาชีพ	ลายเซ็น
นายพงษ์พันธ์ จันทวิวัฒน์	ภ-สถ.7587	
วิศวกรโครงสร้าง	เลขที่ใบอนุญาตประกอบวิชาชีพ	ลายเซ็น
วิศวกรไฟฟ้า	เลขที่ใบอนุญาตประกอบวิชาชีพ	ลายเซ็น
วิศวกรสุขาภิบาล	เลขที่ใบอนุญาตประกอบวิชาชีพ	ลายเซ็น
คำนวณราคา _____		

ตรวจ : _____		
อนุมัติ : _____		
สัตบุรุษคนแรกแบบก่อสร้าง สารบัญแบบ DRAWN BY: CHECK BY: _____ DRAWING NO. OI/11 PRINTED DATE: _____		



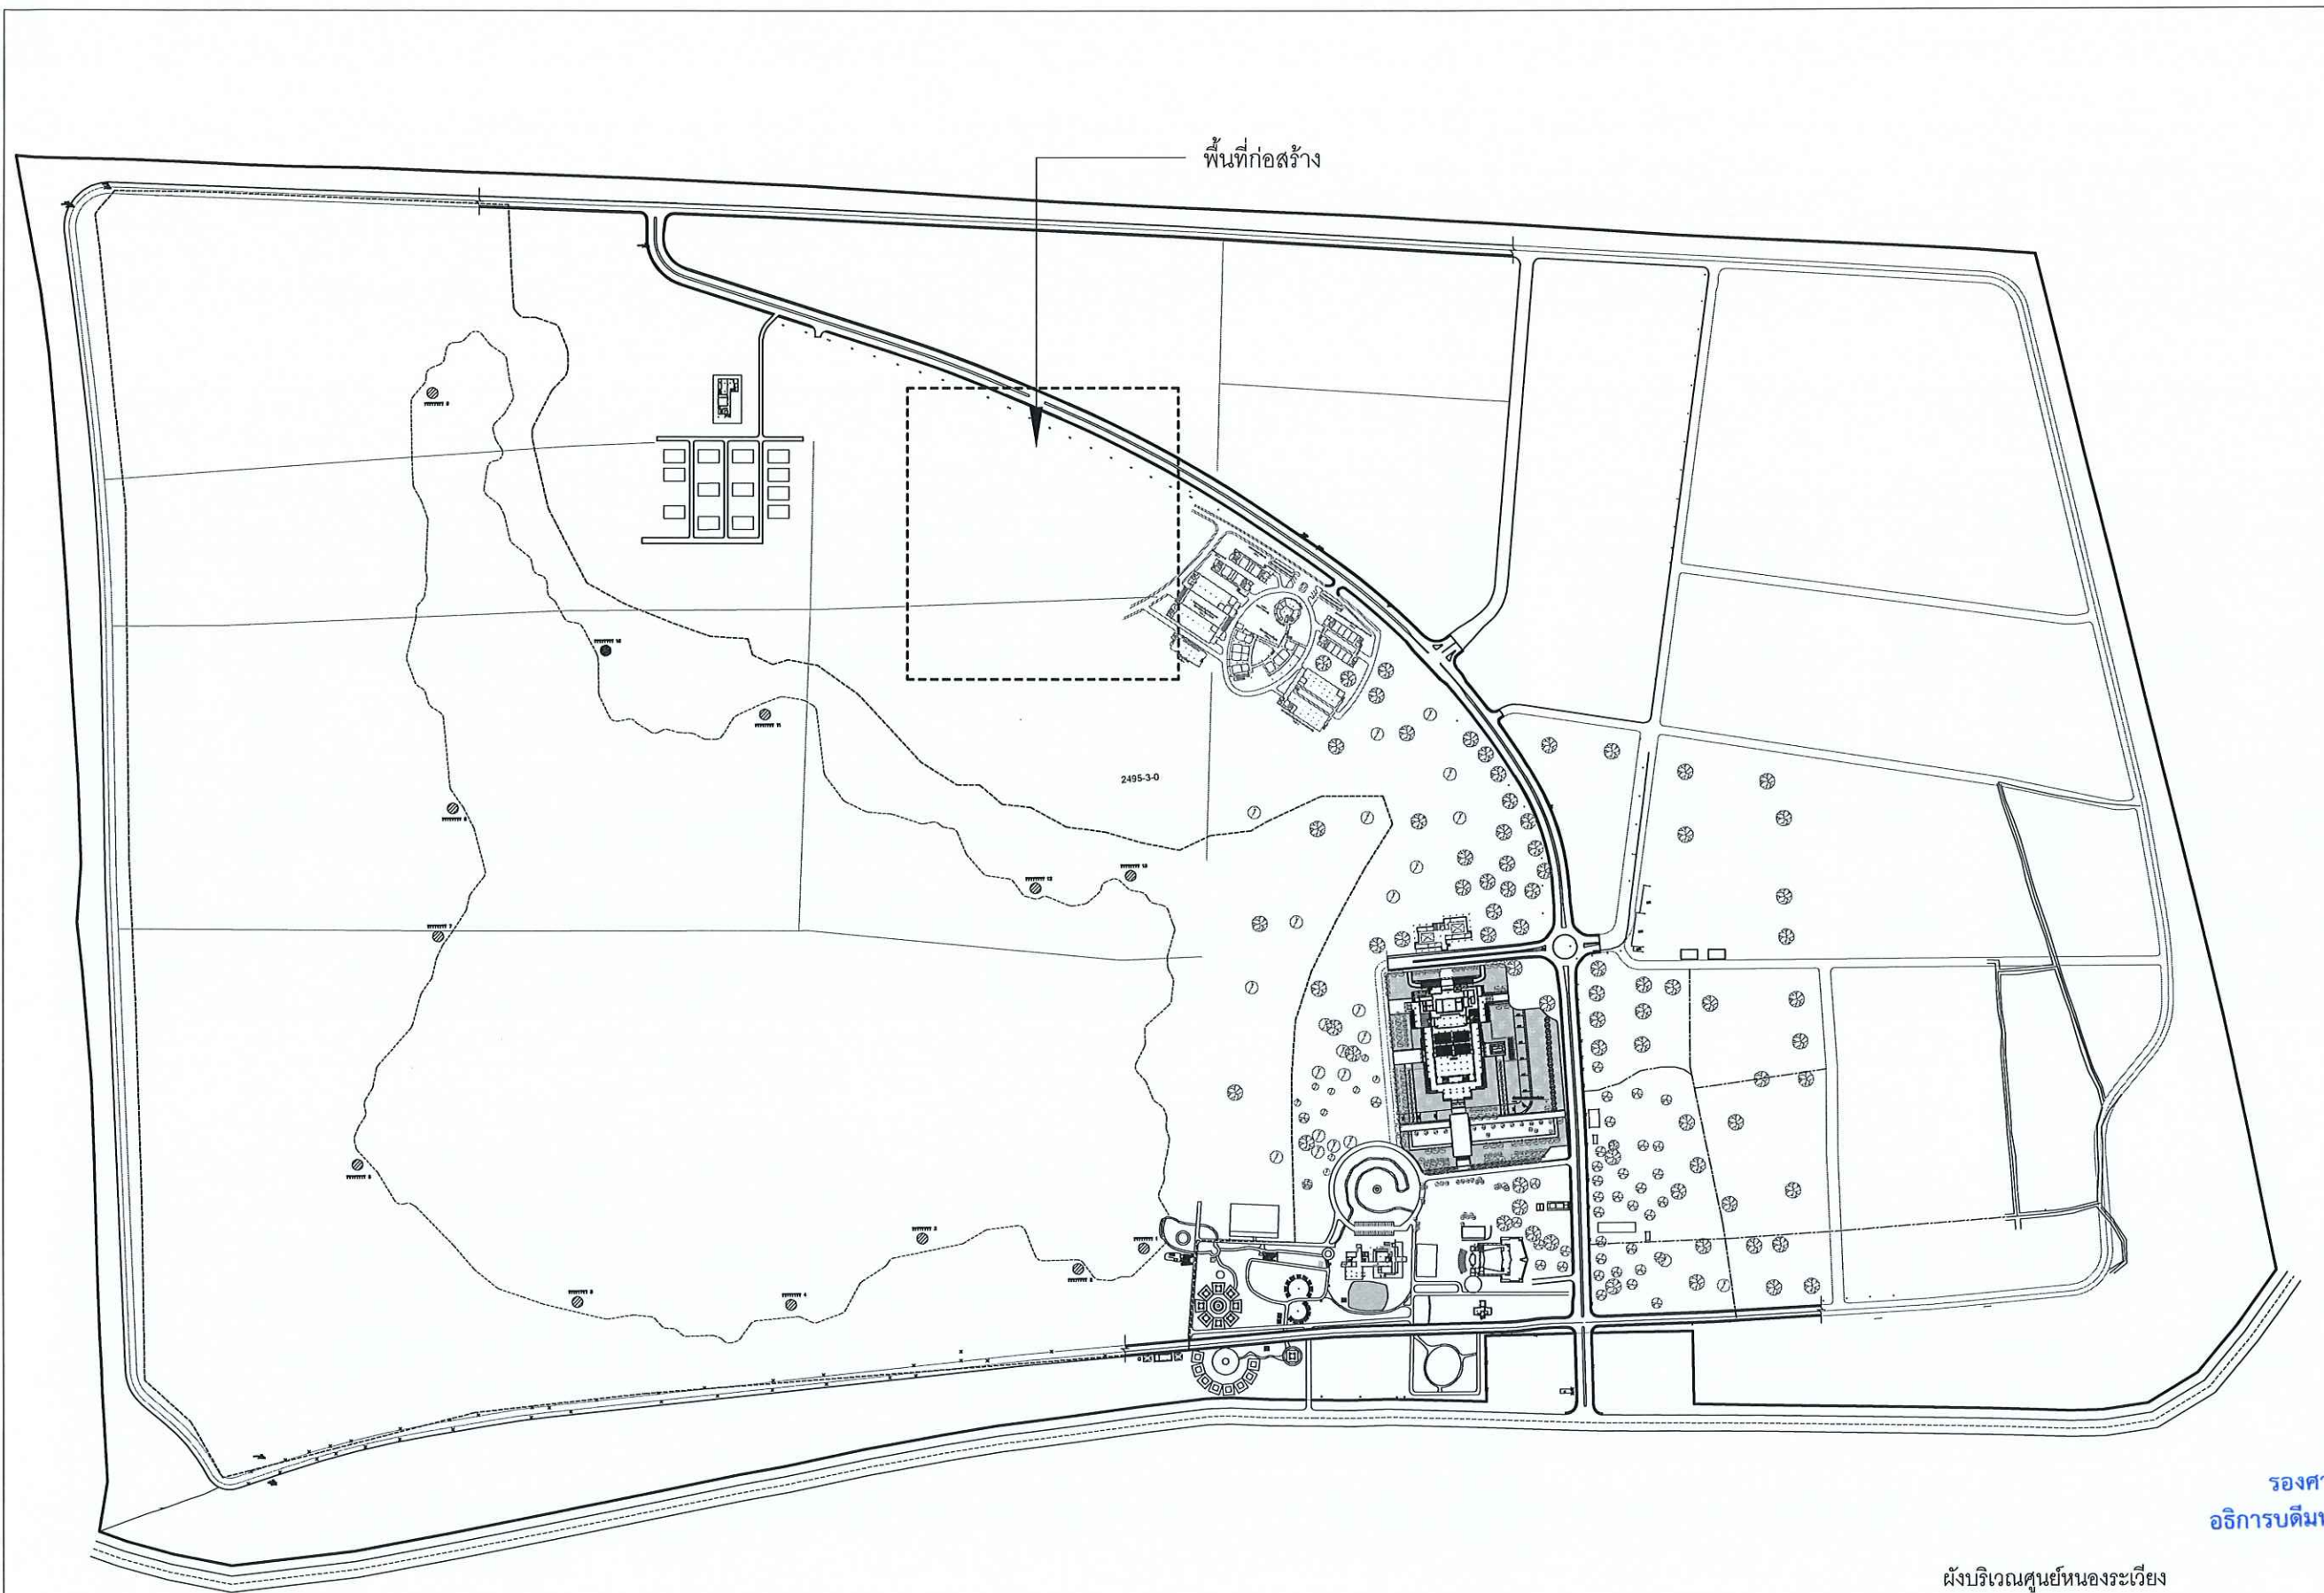


มาตราส่วน



โครงการ

ตําบลหนองระเวียง อําเภอเมืองนครราชสีมา
จังหวัดนครราชสีมา

สถานที่ก่อสร้าง

ศูนย์การศึกษาหนองระเวียง
77 ม. 7 ต.หนองระเวียง อ.เมือง จ.นครราชสีมา

สถาปนิก

นายพงษ์พันธ์ จันทรวิทย์

2495-3-0

วิศวกร โครงสร้าง

วิศวกร ไฟฟ้า

วิศวกร สุขาภิบาล

คํานวณ

4. ก่อนการปฏิบัติงานในเขตงาน ผู้รับจ้างต้องส่งแบบ
SHOP DRAWING ต่อผู้ควบคุมงานและคณะกรรมการตรวจ




แบบแสดง


DRAWN BY:

CHECK BY:

DRAWING NO.

03/11

PRINTED DATE:

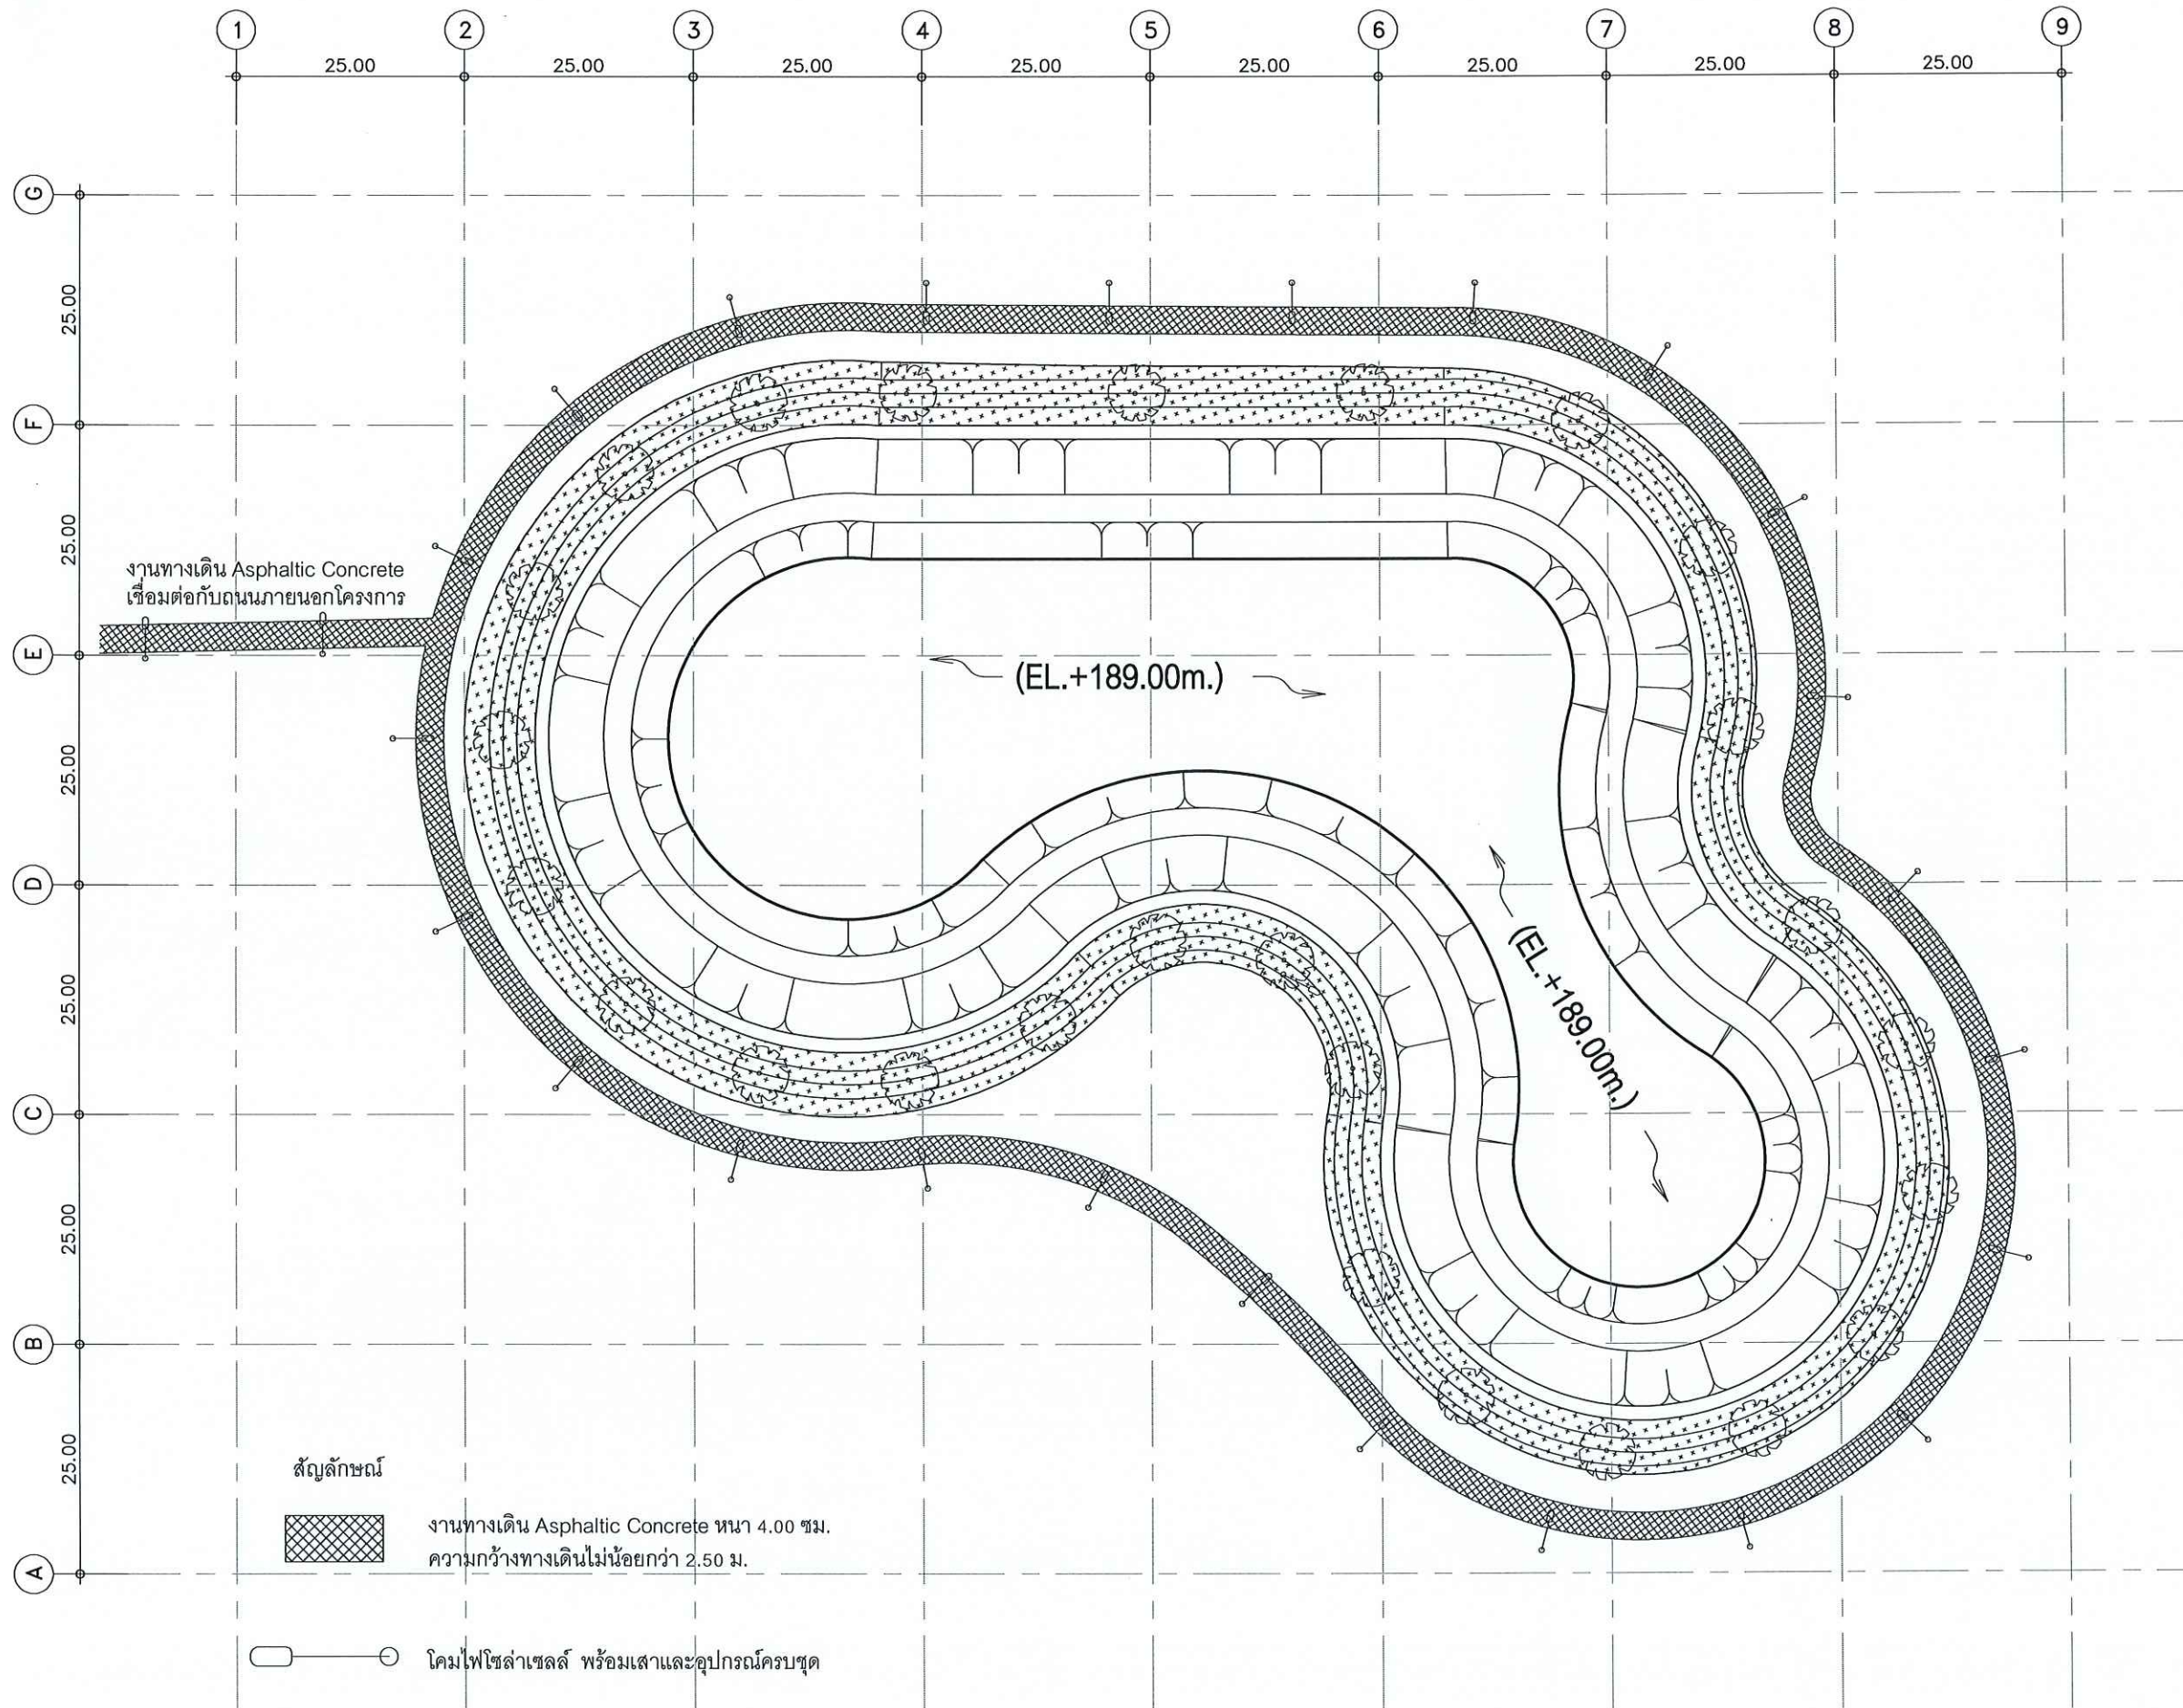

**หมายเหตุ

- สามารถปรับเปลี่ยนตำแหน่ง และระยะความเหมาะสมตามสภาพหน้างาน
- ระหว่างการก่อสร้างหากเกิดการรื้อถอน รื้อ หรือ สิ่งปลูกสร้างเดิมเพื่อการทำงาน เมื่อแล้วเสร็จผู้รับจ้างต้องติดตั้งกลับคืนดังเดิม

แบบขยายพื้นที่ขุดบ่อ

มาตราส่วน

1: 750



โครงการ

บ่อเก็บน้ำในแปลงฟาร์มเกษตร



สถาปนิก

นายพงษ์พันธ์ จันทิชากร

วิศวกรโครงสร้าง

วิศวกรไฟฟ้า

วิศวกรสุขาภิบาล















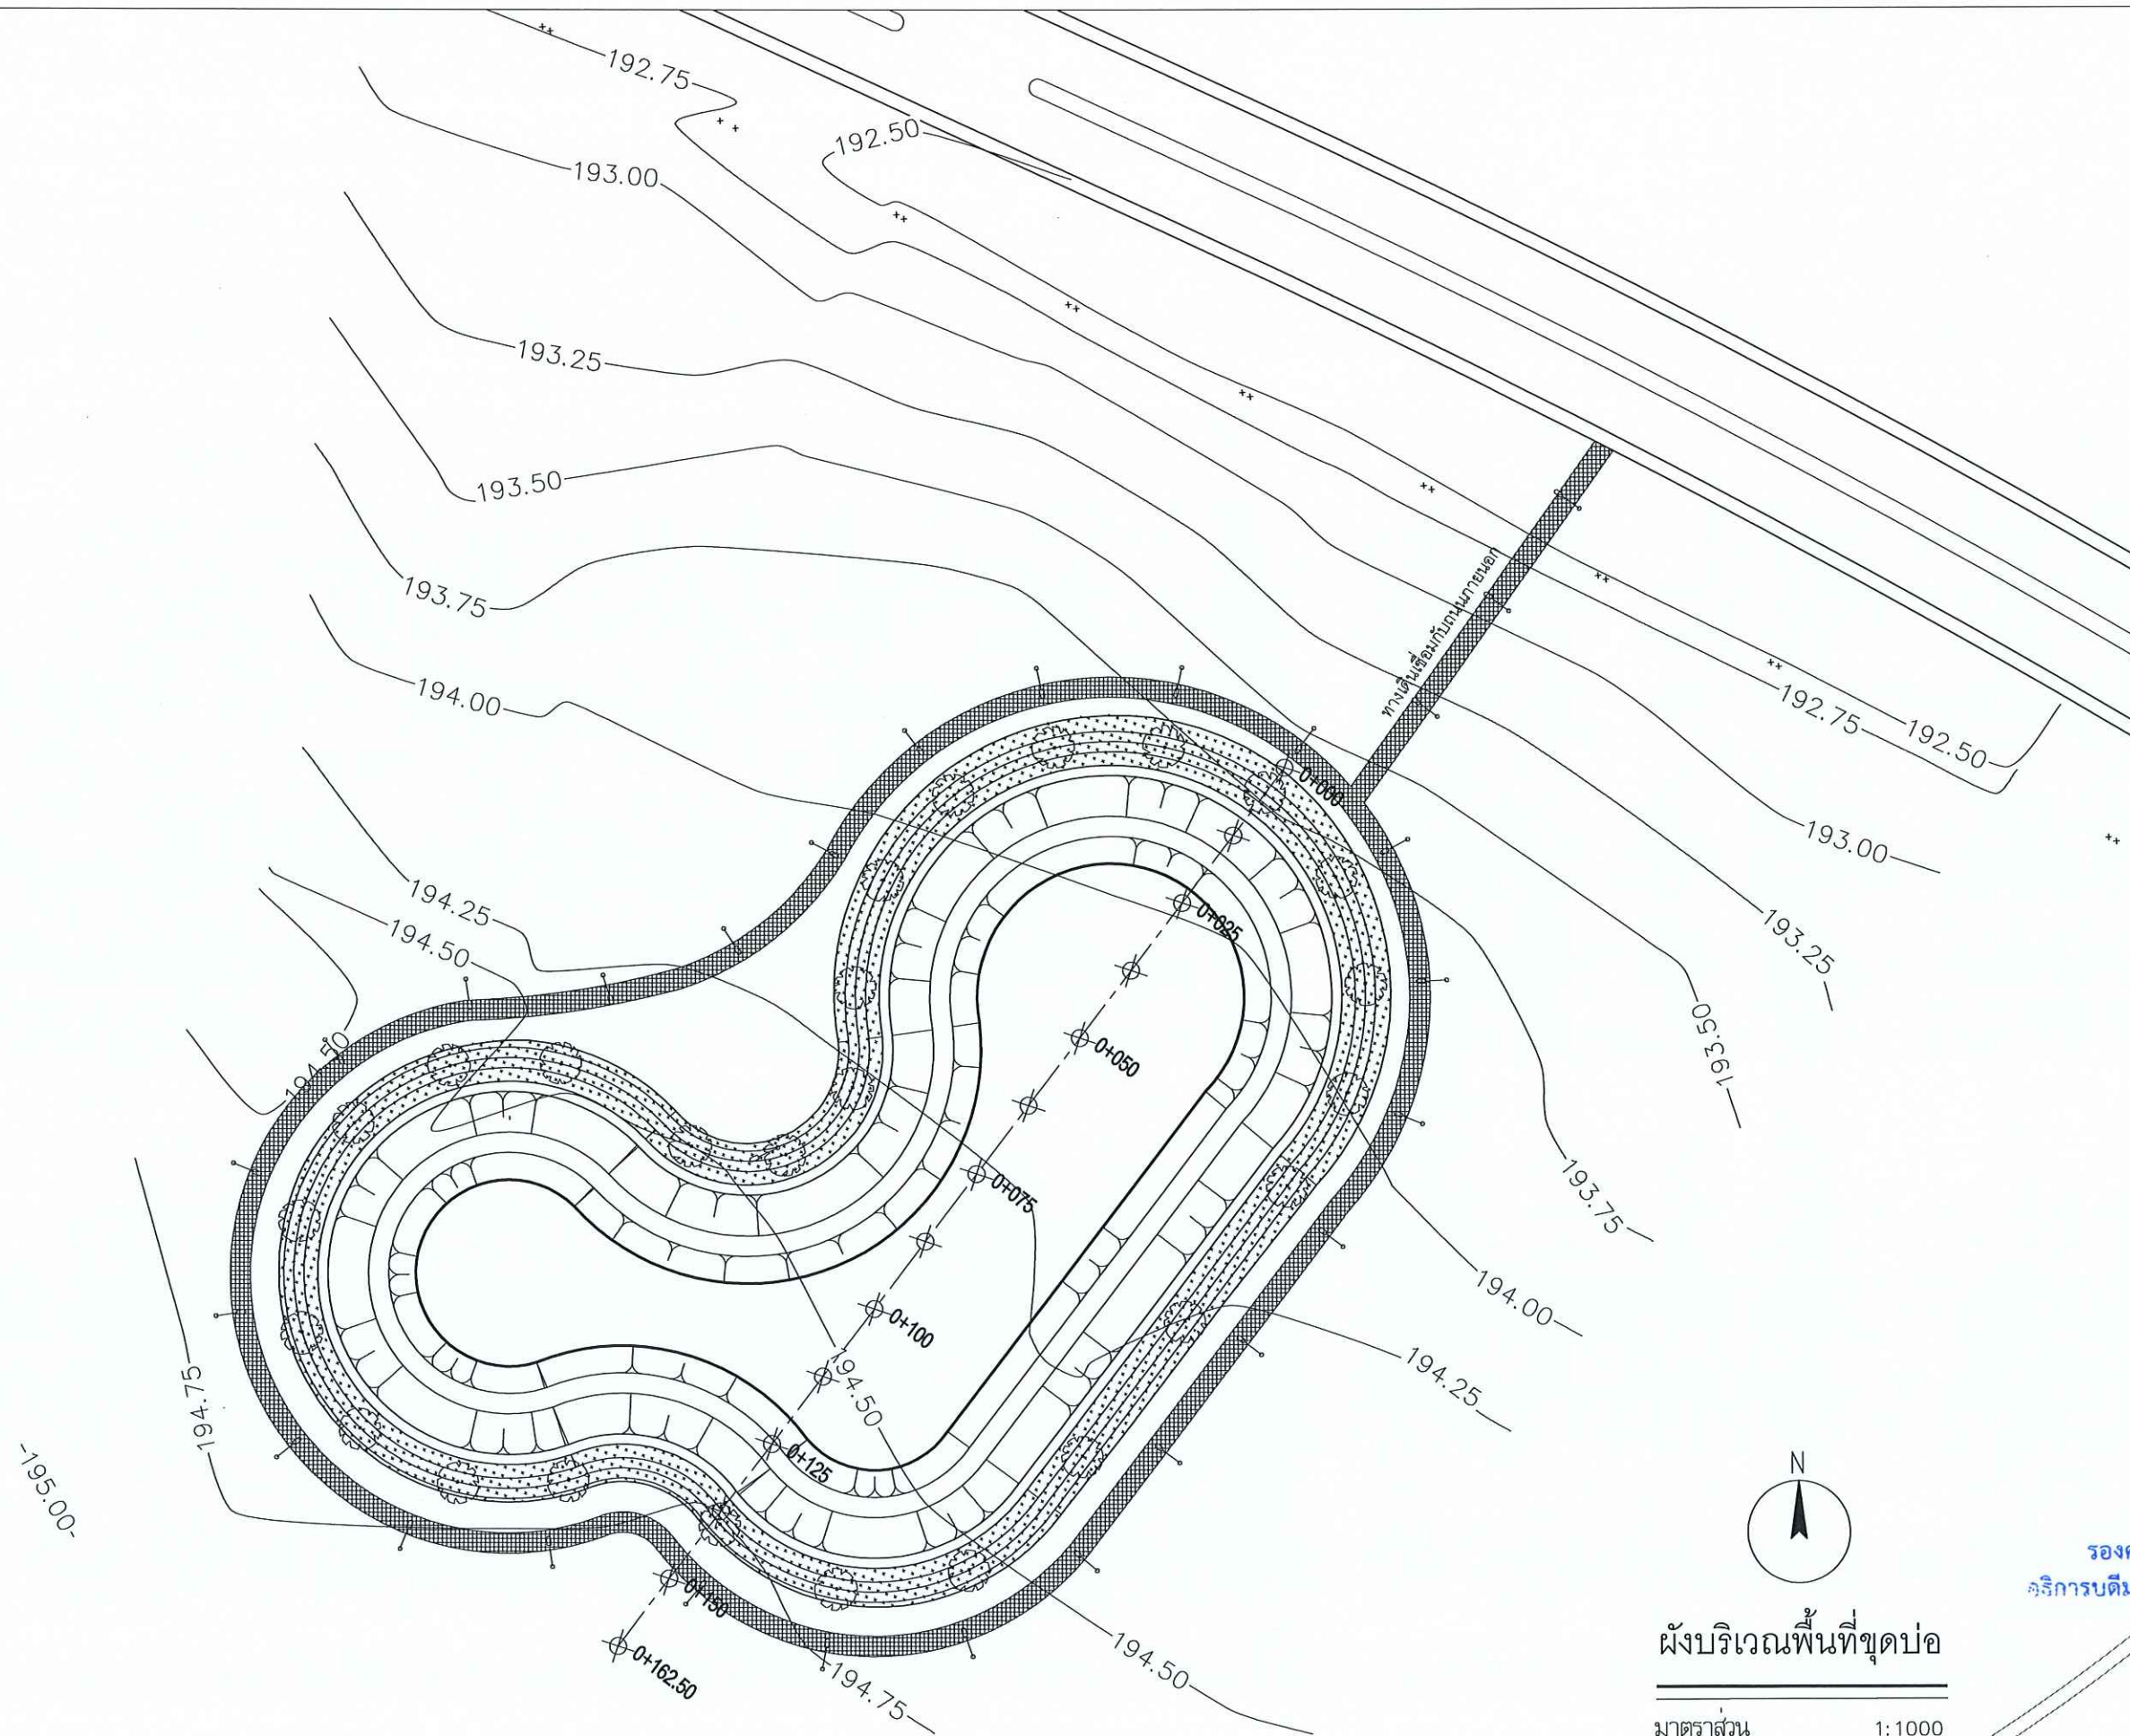

ผังบริเวณพื้นที่ขุดบ่อ

มาตราส่วน 1:1000



โครงการ



มหาวิทยาลัยเทคโนโลยีราชมงคลธัญบุรี

สถาปนิก	สถาปนิก ผู้ควบคุมการก่อสร้าง	สถาปนิก
นายทองดี งามกุล	ภ.สถ. 7587	
วิศวกร โครงสร้าง	วิศวกร ผู้ควบคุมการก่อสร้าง	วิศวกร
วิศวกร ไฟฟ้า	วิศวกร ผู้ควบคุมการก่อสร้าง	วิศวกร
วิศวกร สุขาภิบาล	วิศวกร ผู้ควบคุมการก่อสร้าง	วิศวกร

คำนวณ

1. แบบก่อสร้างนี้เป็นทรัพย์สินของมหาวิทยาลัยเทคโนโลยีราชมงคลธัญบุรี หากมีการแก้ไขหรือเปลี่ยนแปลงโดยไม่ได้รับอนุญาตจากมหาวิทยาลัยฯ จะถือว่าผิดกฎหมาย
4. ก่อนการปฏิบัติงานในบ่อขุดงาน ผู้รับจ้างต้องส่งแบบ SHOP DRAWING ต่อผู้ควบคุมงานและคณะกรรมการตรวจสอบความปลอดภัยจากหน่วยงานที่เกี่ยวข้องก่อนดำเนินการขุดบ่อ

ตรวจ :

อนุมัติ




รองศาสตราจารย์ ดร. อนุชิต ศรีภูธร
อธิการบดีมหาวิทยาลัยเทคโนโลยีราชมงคลธัญบุรี

DRAWN BY:

CHECK BY: DRAWING NO.

06/11

PRINTED DATE:

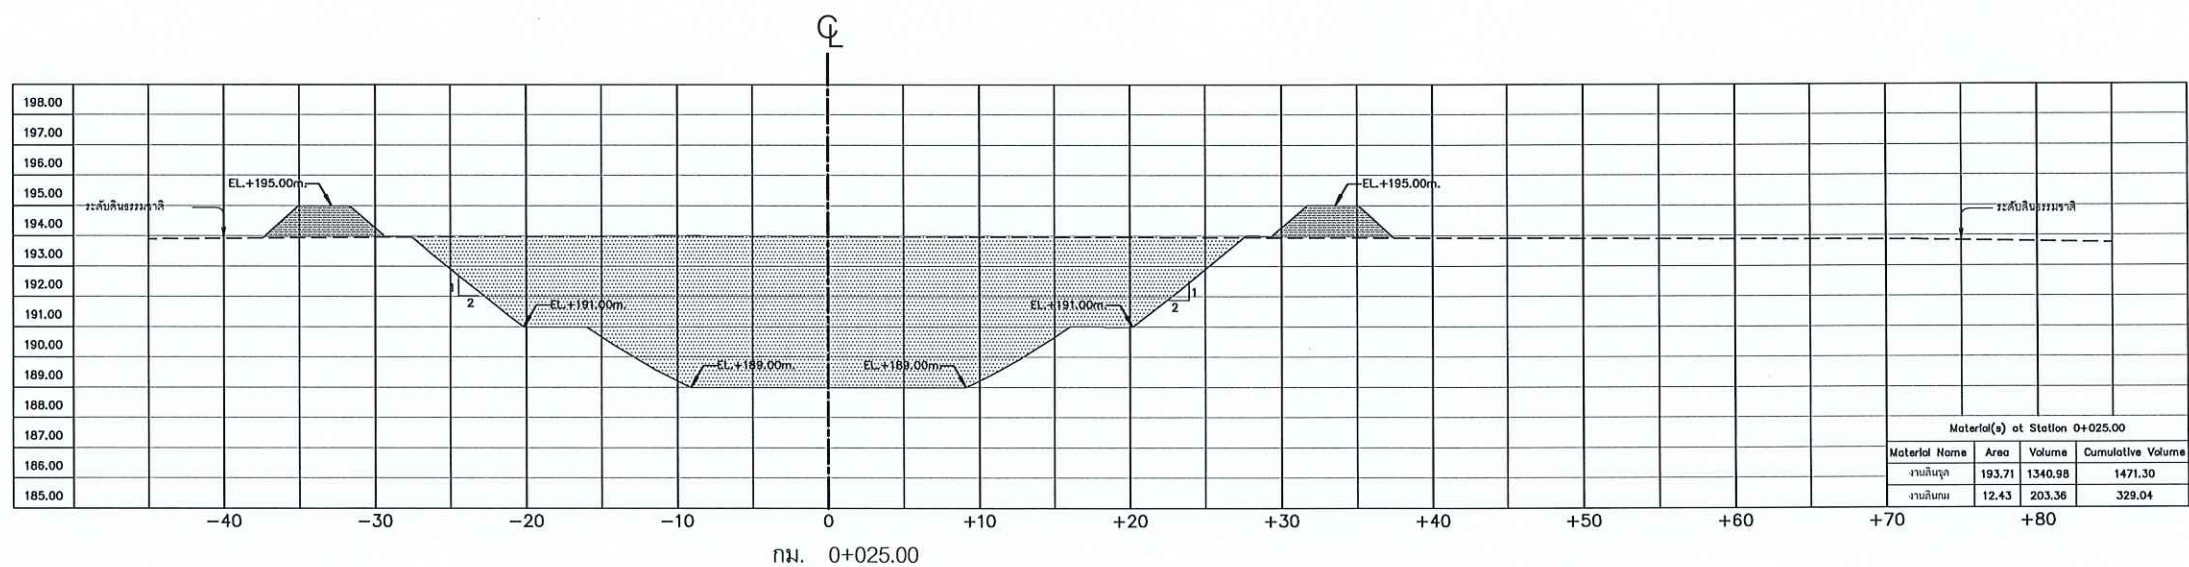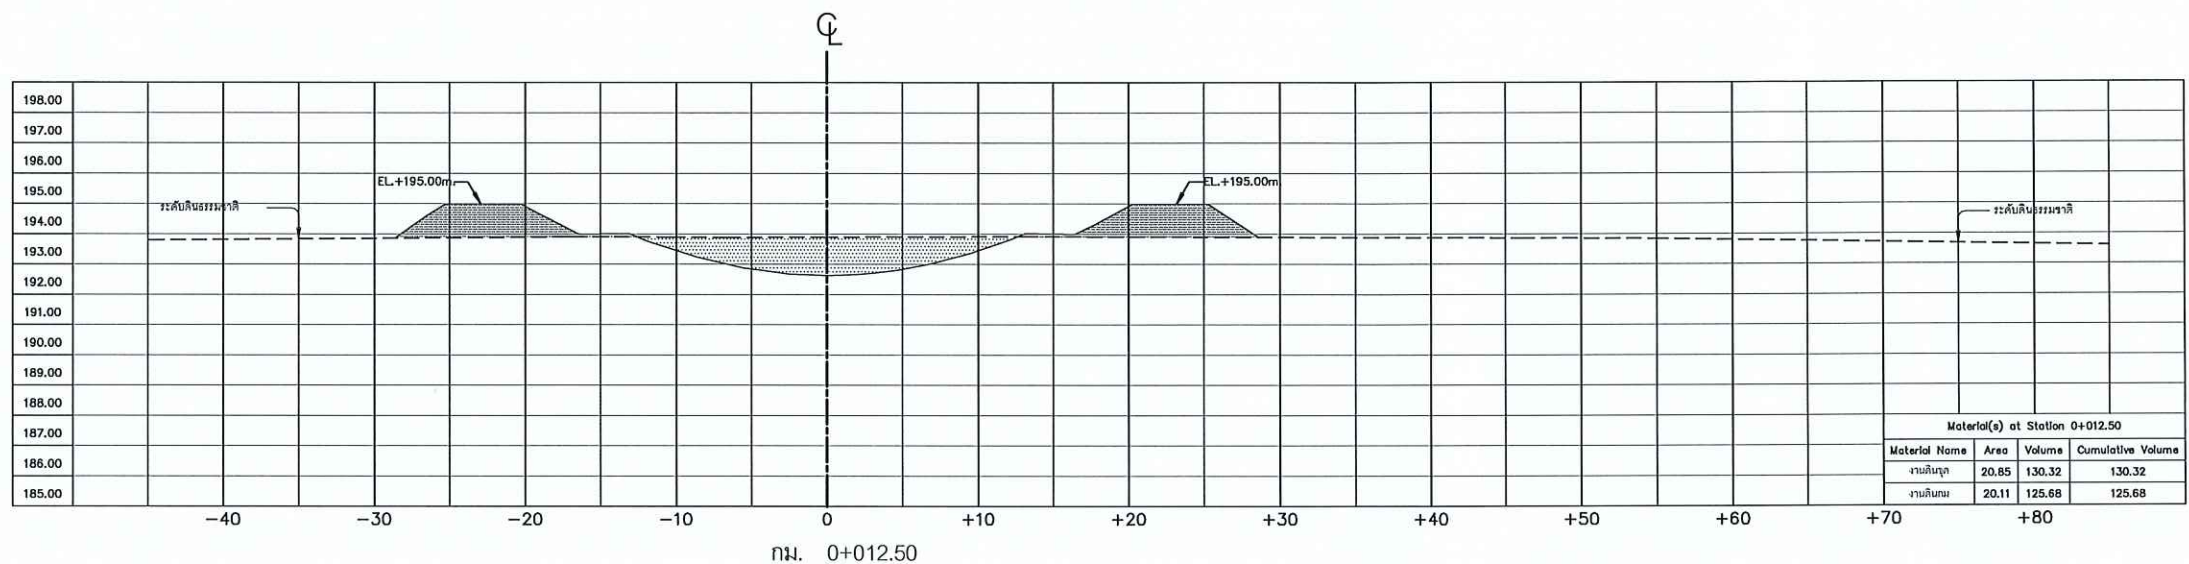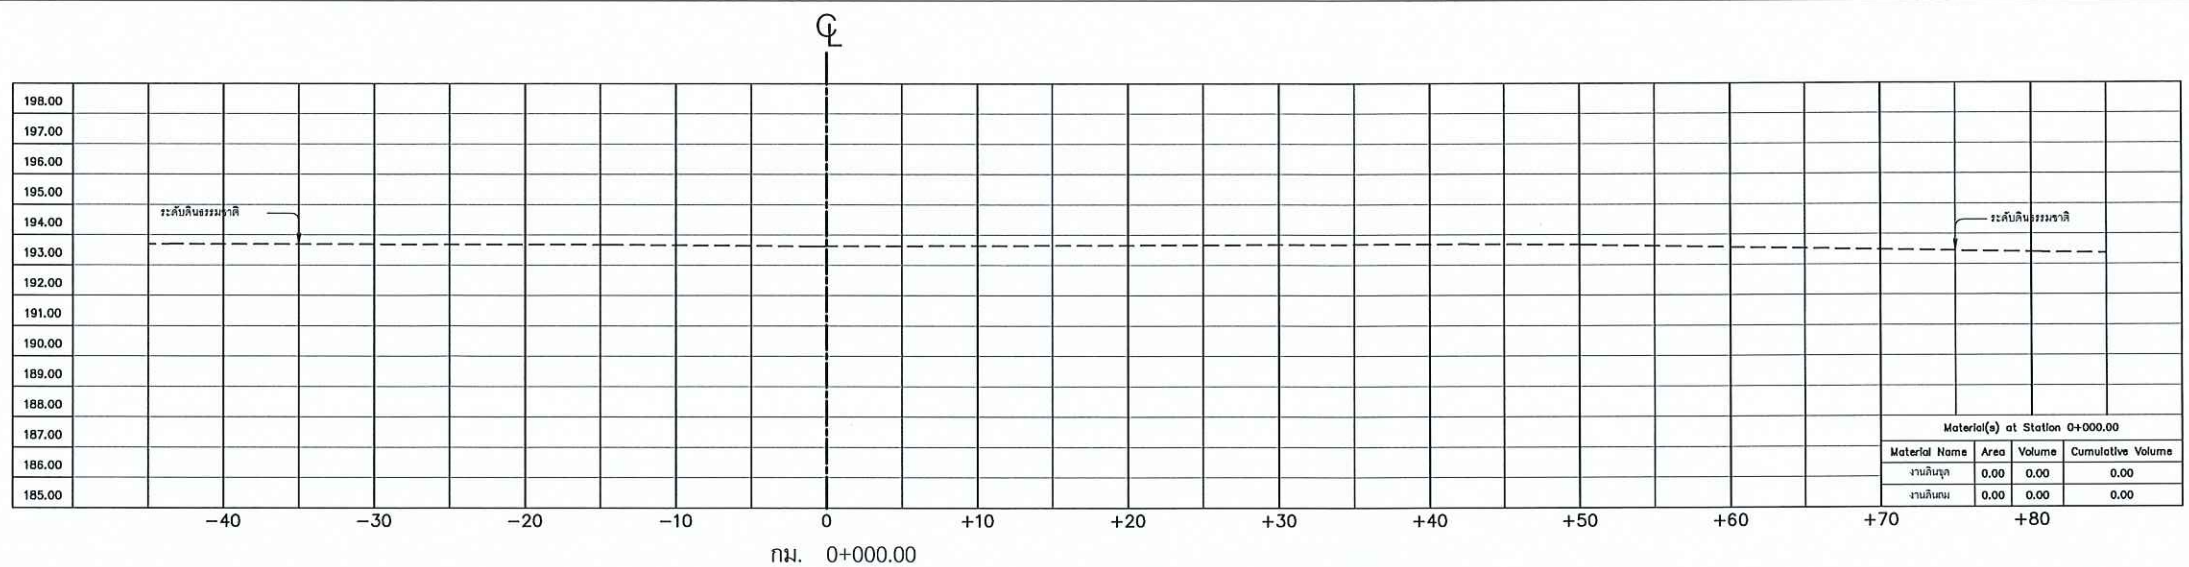


หมายเหตุ

- มิติและระดับต่างๆ เป็น รทก. กำหนดเป็นเมตร นอกจากแสดงไว้เป็นอย่างอื่น
- งานขุดลอก ในกรณีที่ขุดลอกไม่ได้ระดับตามที่กำหนดไว้ในแบบ เนื่องจากขุดพบชั้นหิน หรือดินดาน ให้ผู้รับจ้างแจ้งผู้ควบคุมงานหรือคณะกรรมการตรวจรับพัสดุทราบ
- แนวคันดินถมบดอัดแน่น เปลี่ยนแปลงได้ตามสภาพภูมิเทศ ทั้งนี้ต้องได้รับความเห็นชอบจากผู้ควบคุมงาน

รูปตัดแสดงงานดิน

ด้านตั้ง มาตรฐาน "ก" 1:250
ด้านราบ มาตรฐาน "ข" 1:500

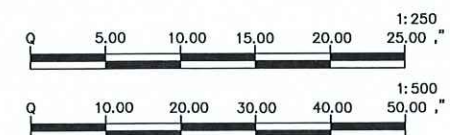

โครงการ




สถาปนิก





- แบบก่อสร้างนี้เป็นทรัพย์สินของมหาวิทยาลัยเทคโนโลยีราชมงคลธัญบุรี หรือหน่วยงานที่เกี่ยวข้อง ให้นำไปใช้เพื่อประโยชน์ของมหาวิทยาลัยเท่านั้น ไม่สามารถนำไปใช้เพื่อประโยชน์อื่นใดได้
- ก่อนการปฏิบัติงานในตำแหน่ง ผู้รับจ้างต้องส่งแบบ SHOP DRAWING ต่อผู้ควบคุมงานและคณะกรรมการตรวจรับพัสดุพิจารณาเพื่ออนุมัติก่อนการดำเนินงานทุกครั้ง

ตรวจ :

อนุมัติ :

รองศาสตราจารย์ ดร. ธีรภัทร
อธิการบดีมหาวิทยาลัยเทคโนโลยีราชมงคลธัญบุรี




DRAWN BY:

CHECK BY:

DRAWING NO.

07/11

PRINTED DATE:

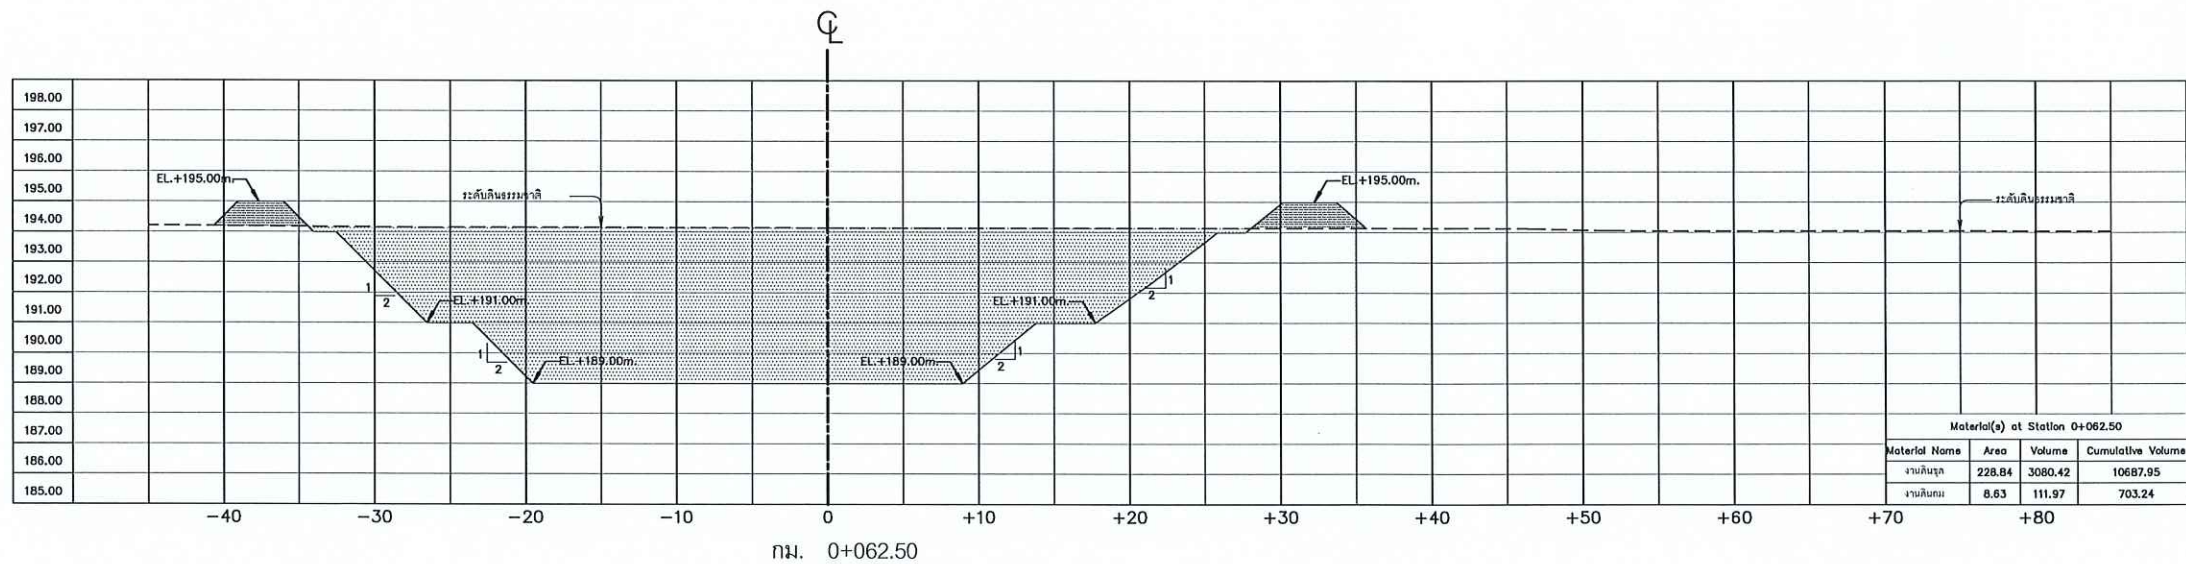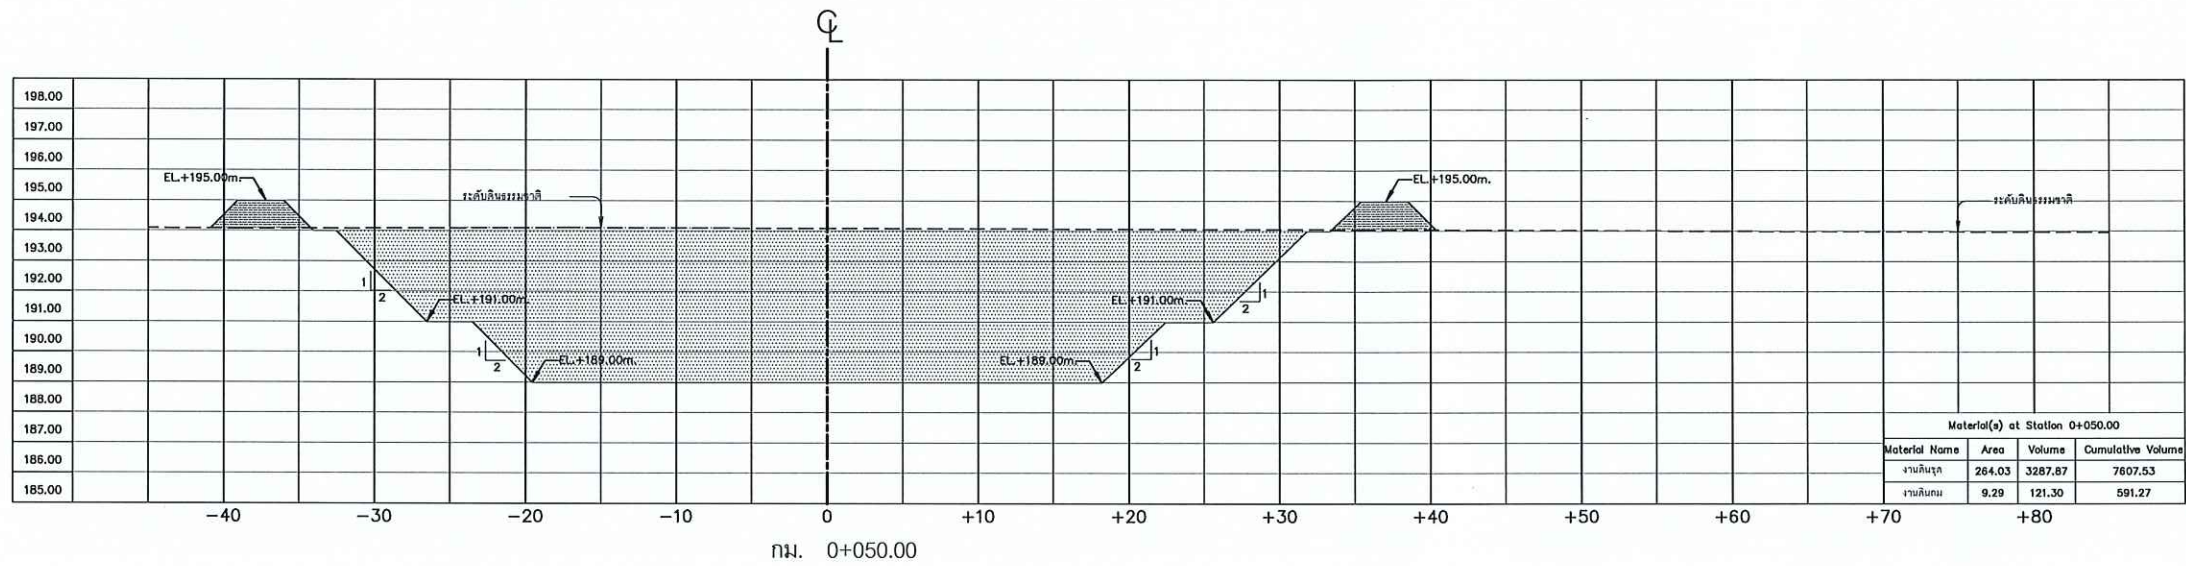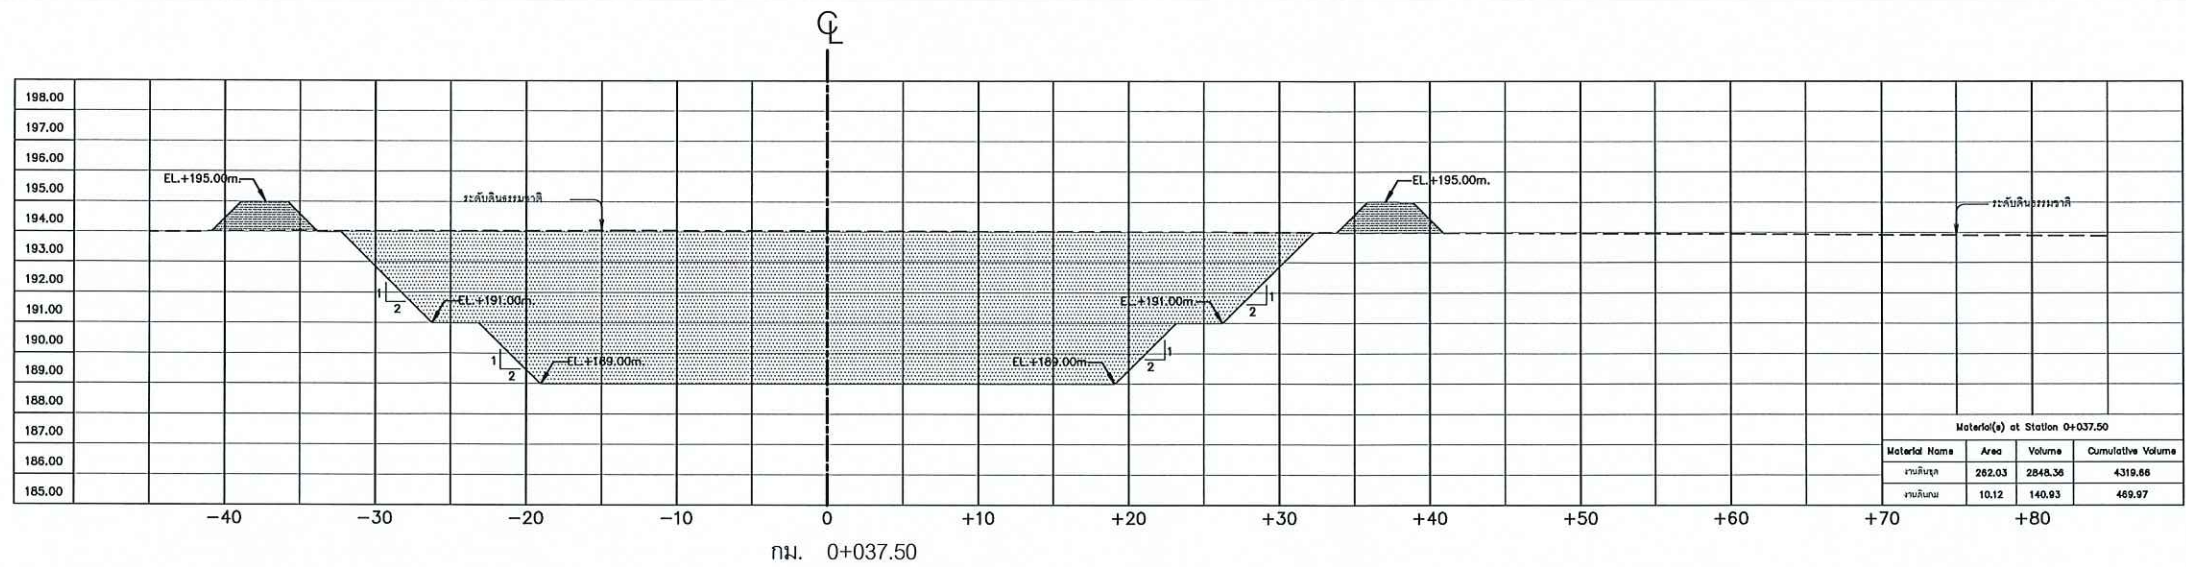


หมายเหตุ

- มิติและระดับต่างๆ เป็น รทก. กำหนดเป็นเมตร นอกจากแสดงไว้เป็นอย่างอื่น
- งานขุดลอก ในกรณีที่ดินขุดลอกไม่ได้ระดับตามที่กำหนดไว้ในแบบ เนื่องจากขุดพบชั้นหิน หรือดินดาน ให้ผู้รับจ้างแจ้งผู้ควบคุมงานหรือคณะกรรมการตรวจรับพัสดุทราบ และให้ผู้รับจ้างจัดทำ ASBUILT DRAWING เสนอคณะกรรมการตรวจรับพัสดุอนุมัติต่อไป
- แนวคันดินถมบดอัดแน่น เปลี่ยนแปลงได้ตามสภาพภูมิประเทศ ทั้งนี้ต้องได้รับความเห็นชอบจากผู้ควบคุมงาน

รูปตัดแสดงงานดิน

ด้านตั้ง มาตรฐาน "ก" 1: 250
ด้านราบ มาตรฐาน "ข" 1: 500

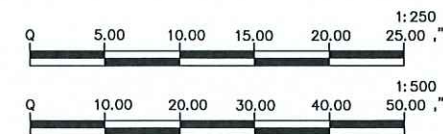











ตรวจ :

อนุมัติ :





DRAWN BY:

CHECK BY:

DRAWING NO.

08/11

PRINTED DATE:

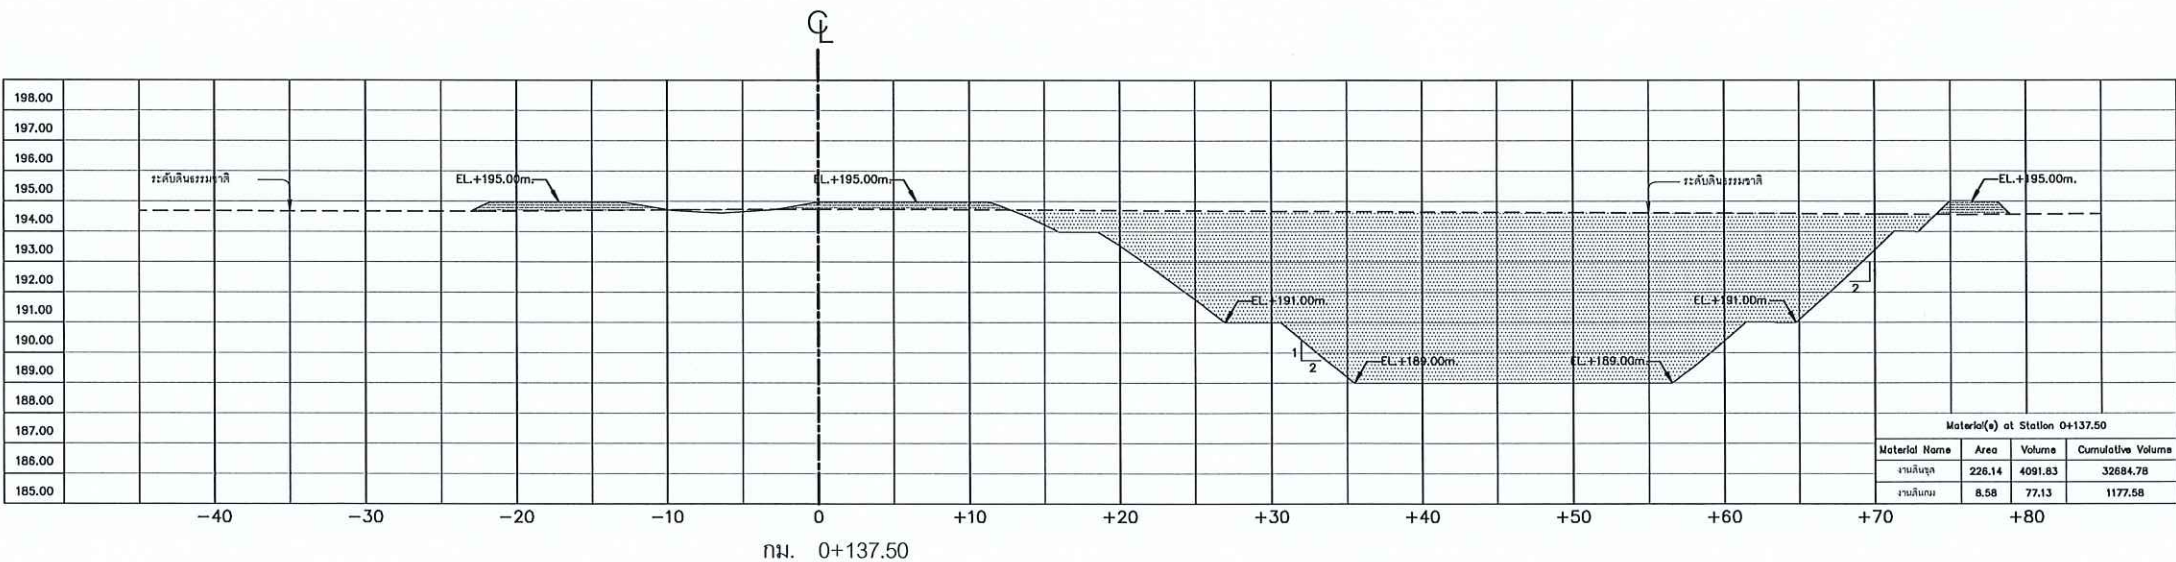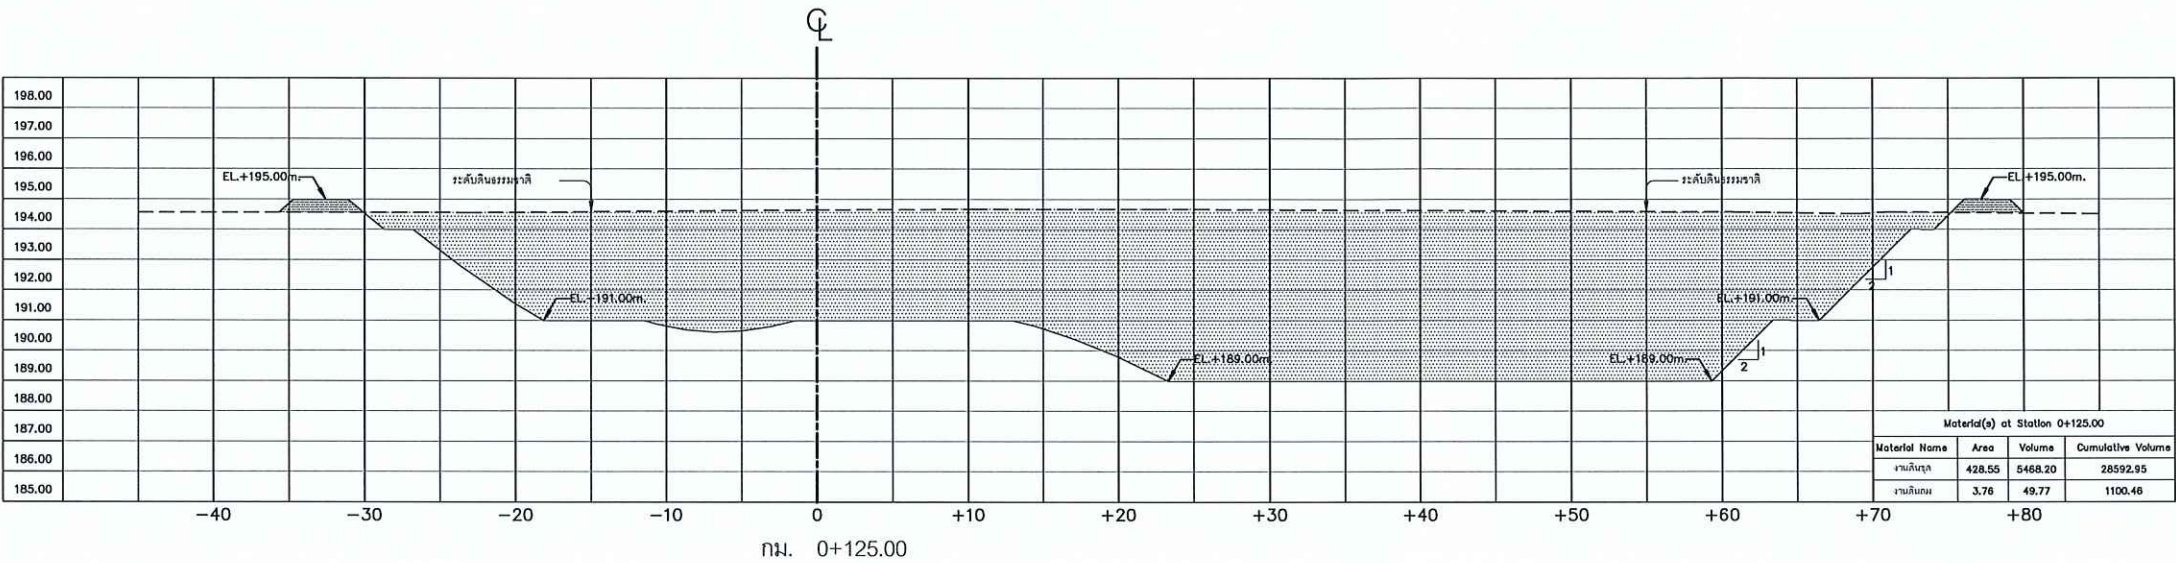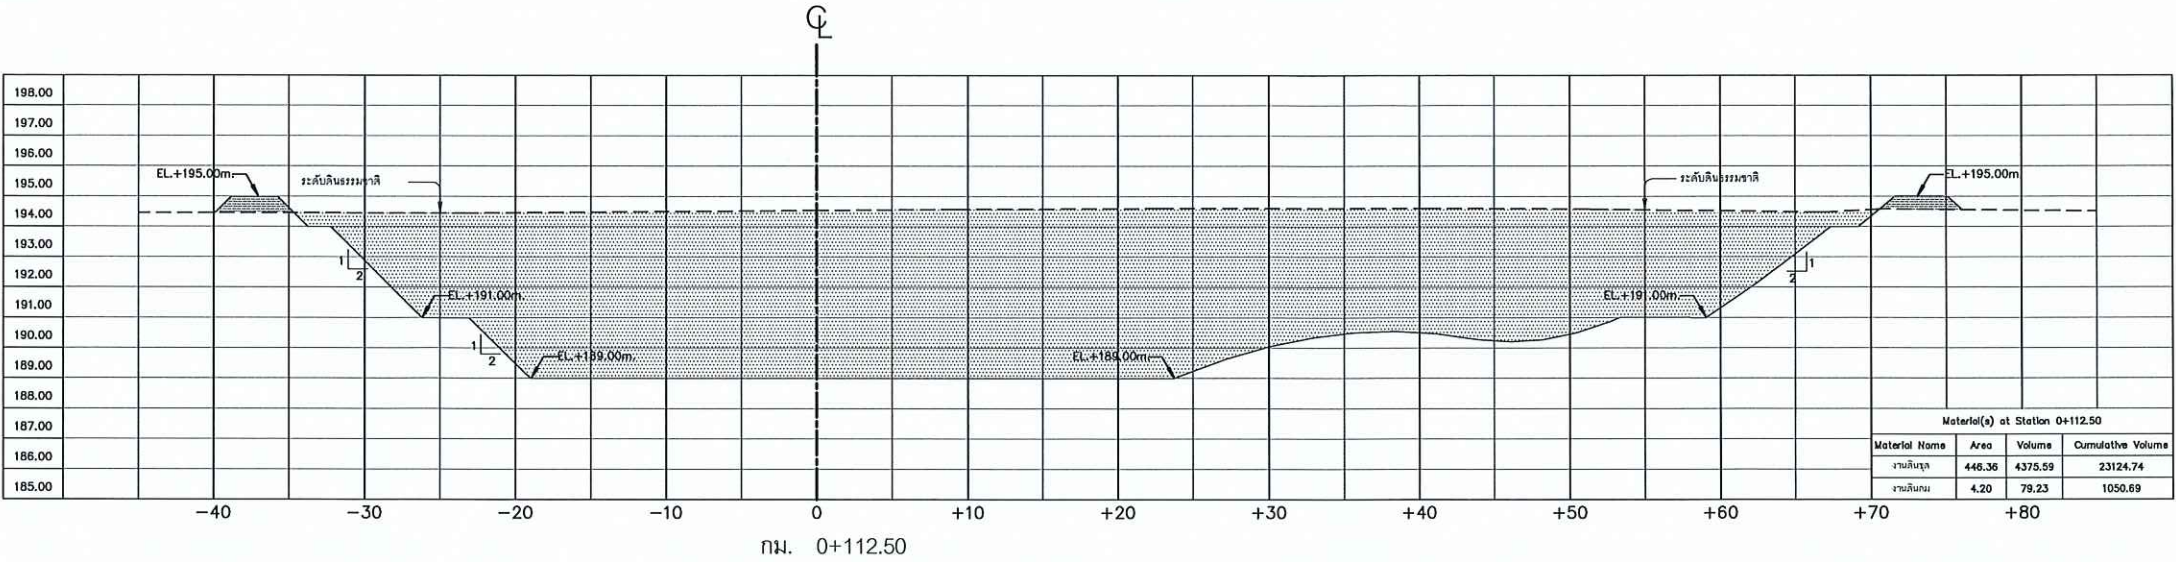


หมายเหตุ

- มิติและระดับต่างๆ เป็น รทก. กำหนดเป็นเมตร นอกจากแสดงไว้เป็นอย่างอื่น
- งานขุดลอก ในกรณีที่ดินขุดลอกไม่ได้ระดับตามที่กำหนดไว้ในแบบ เนื่องจากขุดพบชั้นหิน หรือดินดาน ให้ผู้รับจ้างแจ้งผู้ควบคุมงานหรือคณะกรรมการตรวจรับพัสดุทราบ และให้ผู้รับจ้างจัดทำ ASBUILT DRAWING เสนอคณะกรรมการตรวจรับพัสดุอนุมัติต่อไป
- แนวคันดินถมบดอัดแน่น เปลี่ยนแปลงได้ตามสภาพภูมิประเทศ ทั้งนี้ต้องได้รับความเห็นชอบจากผู้ควบคุมงาน

รูปตัดแสดงงานดิน

ด้านตั้ง มาตรฐาน "ก" 1: 250
ด้านราบ มาตรฐาน "ข" 1: 500

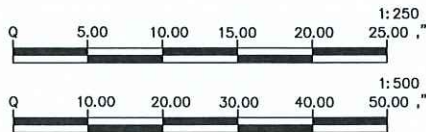




DRAWN BY:

CHECK BY:

DRAWING NO.

10 / 11

PRINTED DATE:

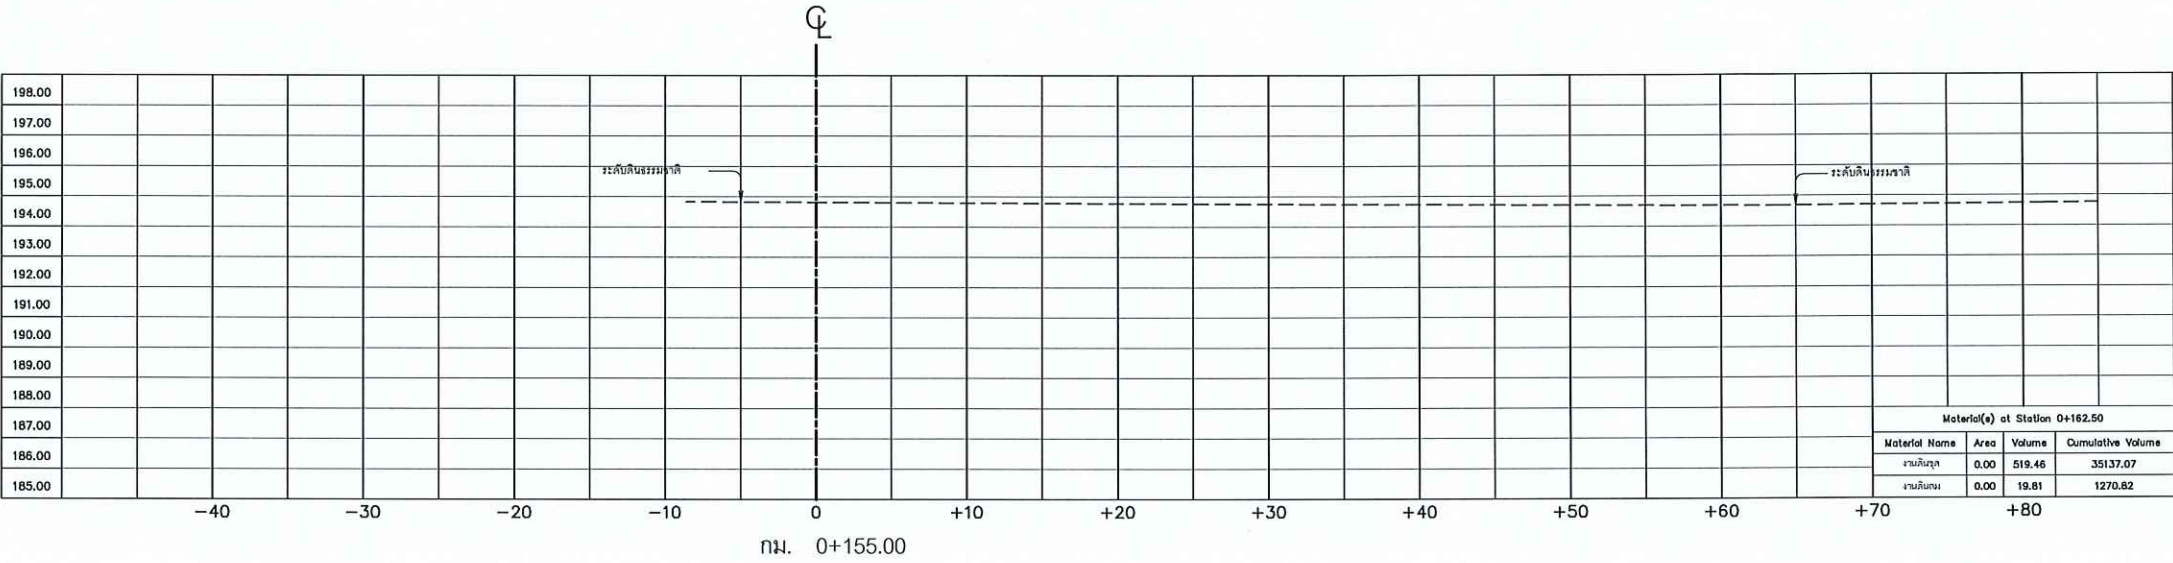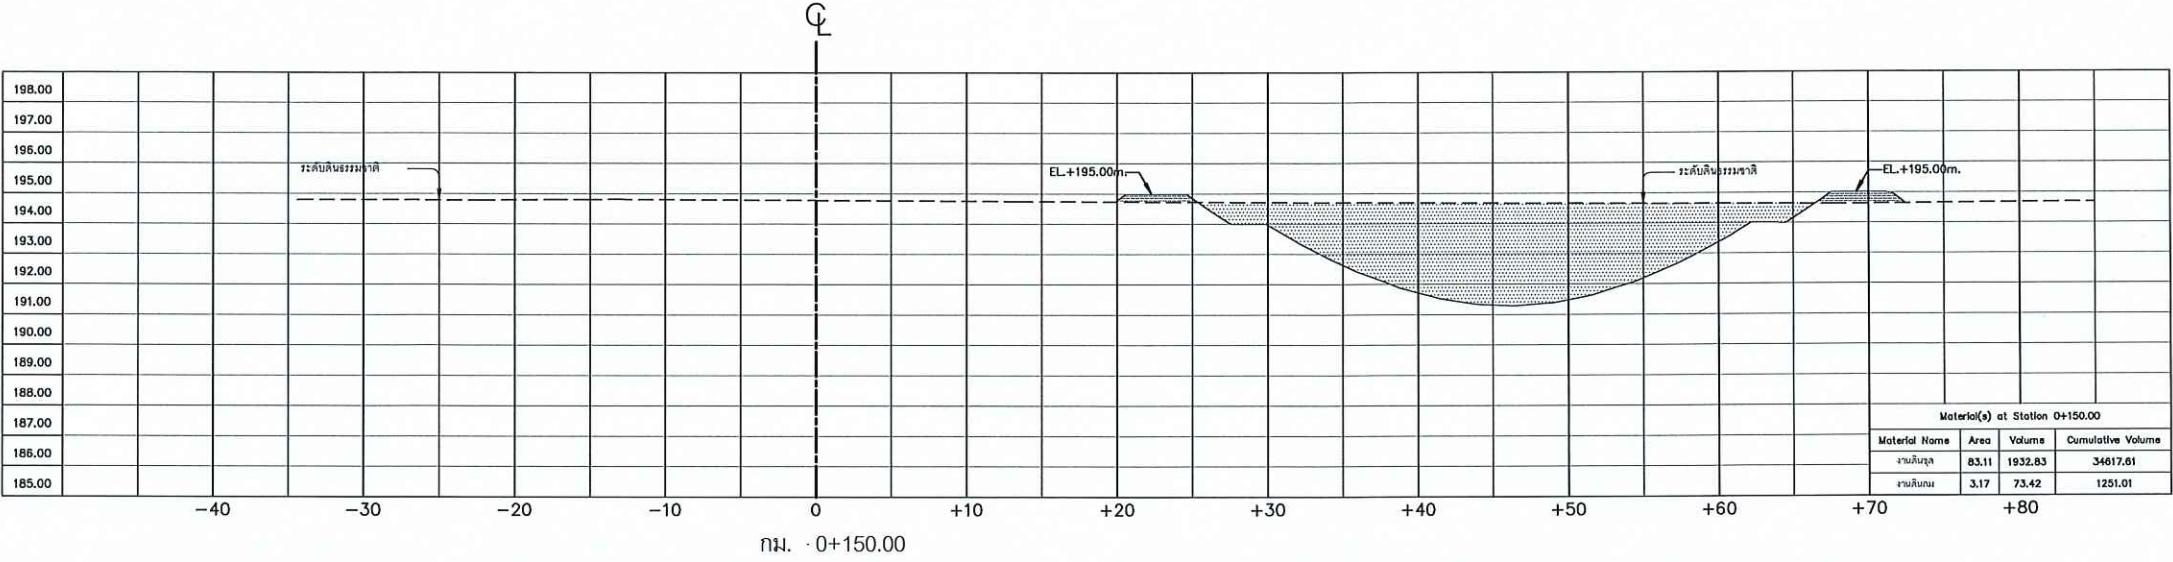


หมายเหตุ

- มิติและระดับต่างๆ เป็น รทก. กำหนดเป็นเมตร นอกจากแสดงไว้เป็นอย่างอื่น
- งานขุดลอก ในกรณีที่ขุดลอกไม่ได้ระดับตามที่กำหนดไว้ในแบบ เนื่องจากขุดพบชั้นหิน หรือดินดาน ให้ผู้รับจ้างแจ้งผู้ควบคุมงานหรือคณะกรรมการตรวจรับพัสดุทราบ และให้ผู้รับจ้างจัดทำ ASBUILT DRAWING เสนอคณะกรรมการตรวจรับพัสดุอนุมัติต่อไป
- แนวคันดินถมบดอัดแน่น เปลี่ยนแปลงได้ตามสภาพภูมิประเทศ ทั้งนี้ต้องได้รับความเห็นชอบจากผู้ควบคุมงาน

รูปตัดแสดงงานดิน

ด้านตั้ง มาตราส่วน "ก" 1: 250
ด้านราบ มาตราส่วน "ข" 1: 500

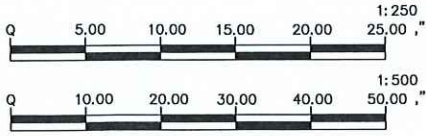


DRAWN BY:	
CHECK BY:	DRAWING NO.
11/11	
PRINTED DATE:	